1

МТ УССР

УПРАВЛЕНИЕ ОБЩЕСТВЕННОГО ПИТАНИЯ
ЛЬВОВСКОГО ОБЛИСПОЛКОМА

ПРОЕКТНО-СМЕТНЫЙ ОТДЕЛ

РАБОЧИЙ ПРОЕКТ

№ ЗАКАЗА	
20 / 86	

Г. ЛЬВОВ.

ЗАКАЗЧИК: Львовский комбинат диет-питания

ОБЪЕКТ: Капремонт диетстоловой № 2 по ул. ~~Радянской~~ I/3 в г. Львове Б. Винниченка

Управління охорони історичного середовища
Центр міської історії
Center for Urban History

uma.lvivcenter.org

Управління
охорони
історичного
середовища

Центр міської історії
Center for Urban History

Арт. 3701-У
Цена 15 коп.
ОСТ 81-53-78

uma.lvivcenter.org

Заказ № 20/86

СОСТАВ ПРОЕКТА:

I.Планы I-го этажа и подвала	АС-I
2.	
3.	
4.Технология	ТХ-I
5.Водоснабжение и канализация.Планы	ВК-I
6.-"- Схемы водоснабжения	ВК-2
7.-"- Схемы канализации	ВК-3
8.Отопление и вентиляция.Заглавный лист	ОВ-I
9.-"- Таблица местных отсооов	ОВ-2
I0.-"-План и разрез вентустановки	ОВ-3
II.-"-Схемы систем вентиляции и отопления	ОВ-4
I2. -"-Спецификация	ОВ-5
I3.План силового электрооборудования	ЭЛ-I
I4.План сетей электроосвещения	ЭЛ-2
I5.Смета на сумму 25,25 тыс,руб	I-экз.


Документация выдана: 15.07-86г

Начальник ПСО: Я.П.Грицына


Управління охорони історичного середовища
Центр міської історії Center for Urban History
uma.lvivcenter.org

Управління охорони історичного середовища
Центр міської історії
Center for Urban History

План I этажа М 1:100

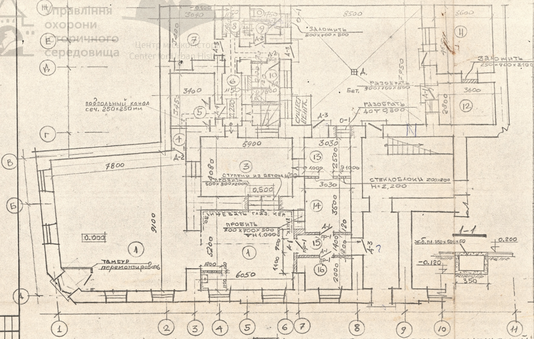

План подвала М 1:100

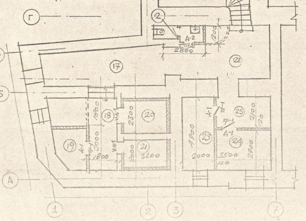

Ведомость отделки помещений

Этаже	Экспл. номер помещ.	Потолок: штукатурка или затирка	Потолок: окраска	Стены и перегор.: штукатур. затирка	Стены и перегор.: окраска облицовка	Панели: окраска облицовка	Панели: выс. в мм	Тип пола
план I этажа	1	затирка	водоэмул.	затирка	высококач. клеевая	фанеров. дсп.	1200	мозаичн.
	2	штукатурка	известков.	штукатурка	известк.	глазуров. керампл.	1600	керам.
	3	затирка	мастичная	затирка	мастичн.	—"—	2100	—"—
	4	—"—	известков.	—"—	известков.	масляные	1600	—"—
	5	—"—	мастичная	—"—	мастичная	глазуров. керампл.	2100	—"—
	6	—"—	водоэмульс	—"—	водоэмул.	масляные	1600	—"—
	7	—"—	известков.	—"—	известков.	—"—	1600	—"—
	8	—"—	известков.	—"—	—"—	—"—	1600	цем.
	9	—"—	—"—	штукатурка	известков	глазуров. керампл.	1600	керам плит.
	10	подв. потолок из пл. азбол. листов	масляная окр.	—"—	масляная	масл. / глазур. керам.	1600/2100	—"—
	11	затирка	мастичная	затирка	мастичная	глазуров. керампл.	2100	керам
	12	—"—	—"—	—"—	—"—	—"—	2100	—"—
	13	—"—	—"—	затирка	—"—	—"—	2100	—"—
	14	—"—	—"—	—"—	—"—	—"—	2100	—"—
	15	—"—	водоэмул.	—"—	водоэм.	маслянн.	1600	—"—
	16	штукатурка	—"—	штукатурка	—"—	—"—	1600	—"—
план подвала	17	—	известков.	—	известк.	—	—	цем.
	18	—	—"—	—	—"—	—	—	керам.
	19	штукатурка	—"—	штукатурка	—"—	—	—	—"—
	20	теплоизол.	—"—	теплоизол.	—"—	глазурован. керамплитка	2.100	керам. по керамзитоб.
	21	—"—	—"—	—"—	—"—	—"—	2.100	керамич. по теплоизол.
	22	штукат.	—"—	штукатурка	—"—	глазур. керампл.	1600	керамич.
	23	штукатур.	—"—	—"—	—"—	масляные	1600	—"—
	24	—"—	известк.	—"—	известков	—	—	цементн.
	25	—"—	—"—	—"—	—"—	глазуров. керампл.	1600	керам плит.

Экспликация помещений

N пом.	Наименование помещений	Площ. в м²
1	Обеденный зал с раздаточной	102.0
2	Санузел в подвале	3.6
3	Горячий цех	24.0
4	Кладовая уборочного инвентаря	1.5
5	Холодный цех	11.8
6	Коридор	4.0
7	Кладовая сыпучих	10.4
8	Помещение для АГВ	2.2
9	Санузел для персонала	3.2
10	Гардероб	5.6
11	Мясорыбный цех	16.7
12	Кладовая и моечная тары	10.1
13	Моечная кухонной посуды	7.6
14	Моечная столовой посуды	10.5
15	Коридор	4.2
16	Хлеборезка	6.0
17	Загрузочная	19.5
18	Коридор	6.6
19	Кладовая механика	5.0
20	Холодильная камера	7.4
21	—"—	6.2
22	Помещение доочистки овощей	7.5
23	Кладовая	9.8
24	Кладовая картофеля	9.5
25	Помещен. очистки картофеля	7.3

Спецификация элементов заполн. проемов

N поз.	Марка название	Кол. шт.	Габариты в мм.	Обознач.
Д-1	ДН.20-8-2	8	2088х886	серия
Д-2	ДГ21-7В	7	2071х670	1.136-11
Д-3	ДС 21-13	3	2130 х 1320	ГОСТ 24698-81
О-1	ОР 18-9В	3	910 х 1810	серия 1236-6 вып1
НА-1	НД-1	2	100 х 1900	инд. изгот.

Ведомость ж/б перемычек


Марка попр.	Схема сечения	К-во в шт.	Марка	Обознач.
ПР-1	2100; 120; 140	8	1ПР1-12,12,14	серия 1.138-10

	20/86 АС
	Львовский комбинат диетпитания
Должн. / Фамил. / Подпись	Капитальный ремонт диетстоловой №2 по ул. Рапчинской 1/3
Нач. ПСО — Грицына	Стадия: Р.П. Лист: 1 Листов: 1
Автор пр. — Пашкович	Планы I этажа и подвала.
Проект. — Пашкович	ПСО УОП Львовского облисполкома
Н. контр. — Грицына	


Согласовано:
Согласовано:
Инв. № подл.

uma.lvivcenter.org


Фрагмент плана на отм. 0,000
(вентиляция) М1:100

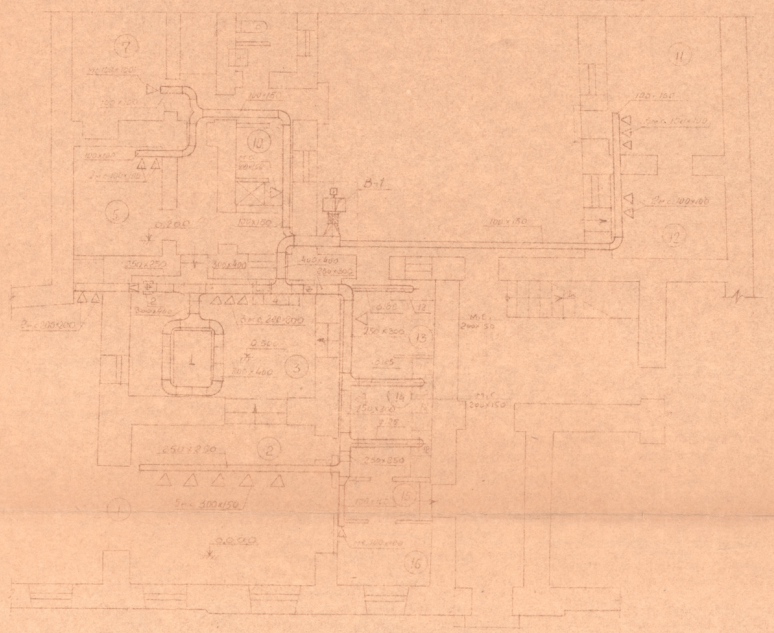


Фрагмент плана на отм. 0,000
(отопление)

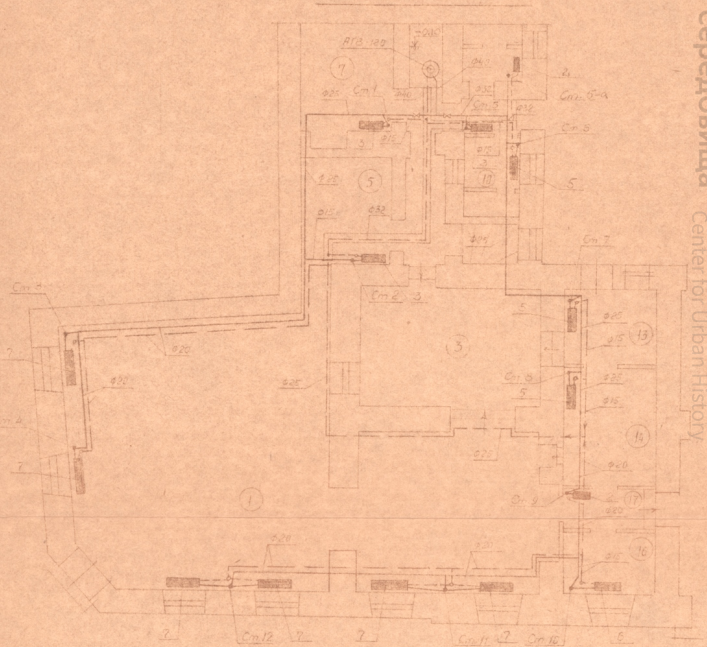


Фрагмент плана подвала

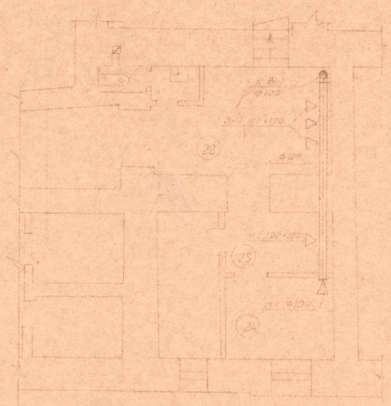

План вентустановки

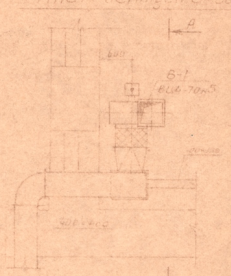

А-В

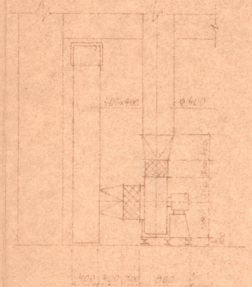

Экспликация помещений


№№ пом.	Наименование	№№ пом.	Наименование
1	Введенский зал	12	Кладовая чистой посуды
2	Раздаточная	13	Моечная кухонной посуды
3	Горячий цех	14	Моечная столовой посуды
4	Холодный цех	15	Кабинет
7	Кладовая сырых	16	Хлебовская
10	Гардероб и душ	22	Помещение для приготовления
11	Мясо-овощной цех	24,25	Кладовая сухих продуктов

						20186	ОВ
						Реставрация комплекса зданий по ул. Армянской, 22	
Гл. инженер	Пашков					Комплекс зданий по ул. Армянской, 22 в г. Львове	Стадия: РД; Лист: 3; Листов: 5
Нач. отд.	Пашков						
Гл. арх.	Пашковский						
Разработал	Ермак					Экспликация помещений. План отм. 0,000 подвала. План отм. 0,000	ГПСО "Львовгражданпроект" Госкомитета УССР по делам строительства
Проверил	Пашков						


В связях вентиляции естественная вытяжная решетка.

Управління охорони історичного середовища
Центр міської історії
Center for Urban History
uma.lvivcenter.org


План на отм. 0.000

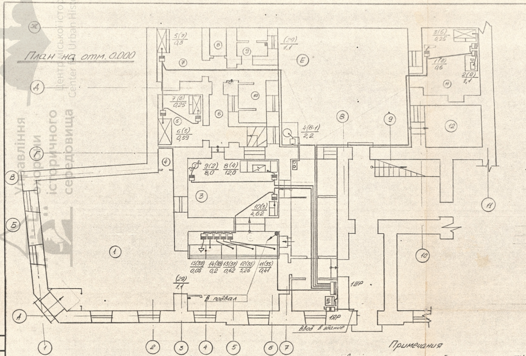

План подвала

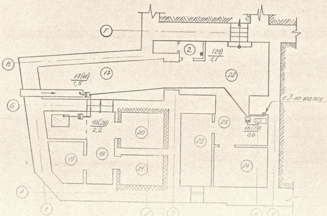

Расчетная схема

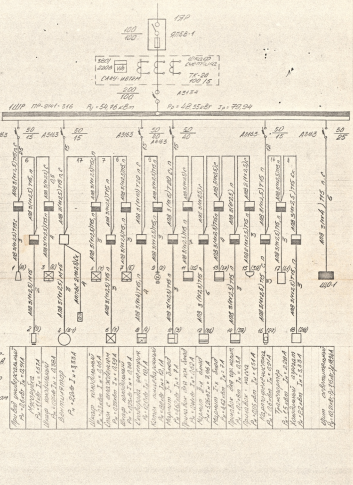

Примечания

1. Экспликация помещений смотри лист ТХ-1
2. Спецификацию силового электрооборудования смотри лист ТХ-1.
3. В распределительном щите 1ШР имеются 3 резервных автомата типа А3163 непоказанных в расчетной схеме.
4. Пускатель вентилятора В-1 типа ПМЕ-132 с тепловым реле ТРН-10 с $I_{т.р}$ = 4 А
5. Автоматы 1-3, 5-14, 16-18 — АП50-3МТ с током срабатывания расцепителей:
   $I_р$ = 1,6 А – автоматы 1; 3; 5-7; 11; 14; 16.
   $I_р$ = 2,5 А – автомат 2.
   $I_р$ = 4 А – автоматы 17; 18.
   $I_р$ = 10 А – автоматы 10; 12; 13.
   $I_р$ = 16 А – автомат 9.
   $I_р$ = 25 А – автомат 8.
6. Автомат 15 типа АП50-2МТ с $I_р$ = 1,6 А
7. Схему питания электрополотенец (29) смотри лист 2.

Нач. ПСО	Грицына		20/86 ЭЛ
Авт. пр.	Ишиковский		Львовский комбинат диетпитания
Проект	Масюк		Капитальный ремонт диетстоловой №2 по улице Радянской 1/3 — Стадия: РП, Лист: 1, Листов: 2
Провер.	Грицына		План сети силового электрооборудования. Расчетная схема. — ПСО УОП Львовского облисполкома

СОГЛАСОВАНО:


СОГЛАСОВАНО:

Инв. № подл.


Управління охорони історичного середовища
Центр міської історії / Center for Urban History
uma.lvivcenter.org

Управління охорони історичного середовища
Центр міської історії
Center for Urban History

План на отм. 0.000

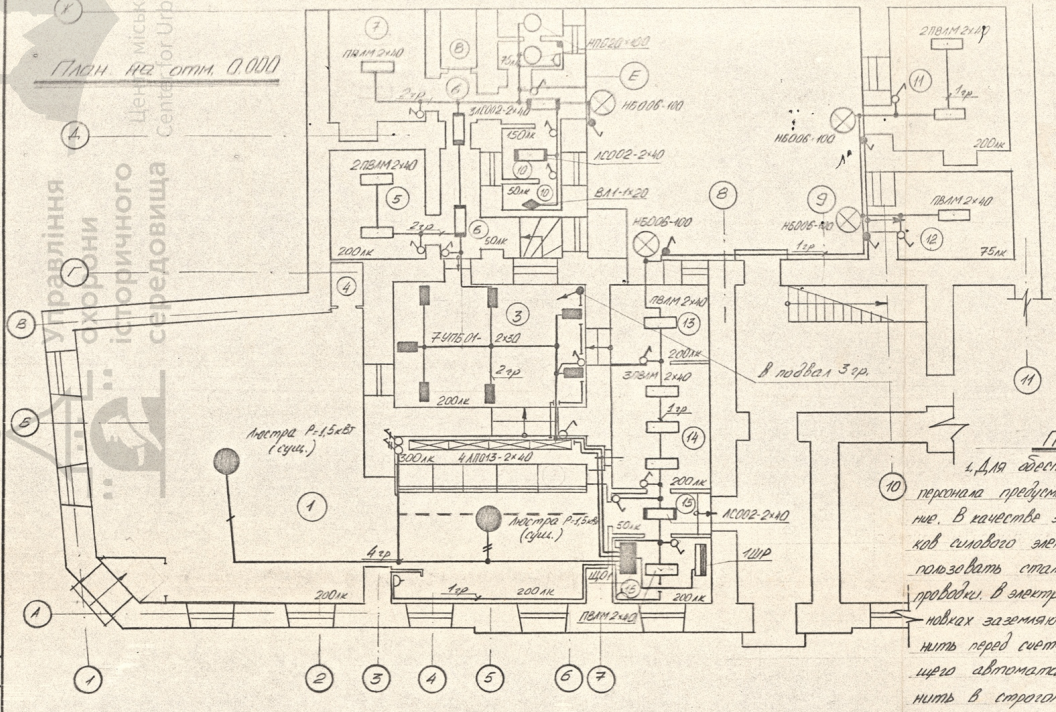

План подвала

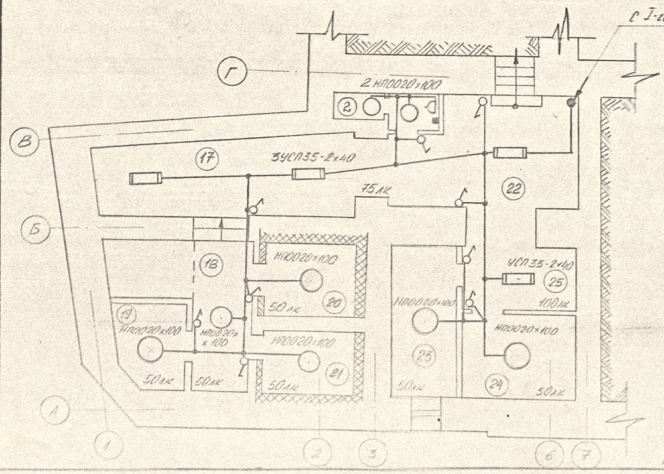

Пояснение

1. Для обеспечения обслуживающего персонала предусматривается заземление. В качестве заземляющих проводников силового электрооборудования использовать стальные трубы электропроводки. В электроосветительных установках заземляющий провод присоединить перед счетчиком до отключающего автомата. Все работы выполнить в строгом соответствии с инструкцией по устройству сетей заземления СН102-76 „Госстроя СССР"

Расчетная схема

Групповой щиток						Распределительная сеть			
Тип и № щитка по проекту	№ группы	Тип автомата	Ток уставки расц., А	Установленная мощность, кВт		Марка, сечение проводов, мм²	Суммарная длина, м	Фаза сети	Потерянное напряж., %
Установленная мощн. кВт, Расчетн. ток				Ламп накалив. и розет.	Ламп. люмин.	Способ прокладки (Т-трубы, С-на скобах)			
P_y=10,21 кВт; P_p=7,15 кВт; $I_{гр}$=19,31 А	1	А3161	15	1,3	0,85	АППВС 2(1×2,5)Ст	70	А	1,9
	2	А3161	15	1,2	1,66	АППВС 2(1×2,5)Ст	80	В	2,1
А3114/7	3	А3161	15	1,8	0,4	АВВГ 2(1×2,5)Ск АВВГ 2(1×4)С	15 55	С	1,75
	4	А3161	15	3,0	–	АППВГ 2(1×2,5)Ст	35	А	1,5
	5	А3161	15	–	–	Резерв	–	В	–
	6	А3161	15	–	–	— " —	–	С	–

Примечание: 1. Экспликацию помещений смотри лист ТХ-1.

Спецификация

№№ п/п	Услов. обозн.	Наименование и техническая характеристика	Тип, марка, ГОСТ	Ед. изм.	Кол-во	Примечан.
1.		Шкаф силовой распределительный с 8-ю автоматами А3163 и вводным автоматом А3134	ПР-9141-316	шт.	1	1ШР
2.		Щит осветительный с автоматом А3114/7 без расцепителя на вводе и 6-ю автоматами А3161 с током расцепителя 15А	ОЩВ-6	шт	1	ЩО1
3.	Wh	Счетчик активной энергии 3-фазный, четырехпроводный	СА4УИ672М	шт	1	380/220 5А
4.		Трансформатор тока 100/5А	ТК-20	шт	3	
5.		Ящик однофидерный с блоком „предохранитель-выключатель" $I_н$=100 А	ЯПБВ-1	шт	1	1ЯР
6.		Пускатель магнитный с тепловым реле ТРН-10 с $I_{тр}$=4А	ПМЕ-132	шт.	1	
7.		Пост кнопочный	ПКЕ-222/2	шт.	1	
8.		Автоматический выключатель с $I_р$=1,6А	АП50-2МТ АП50-3МТ	шт. шт.	1 9	
9.	— " —	То же, с Iрасц. =2,5А	— " —	шт.	1	
10.	— " —	То же, с Iрасц. = 4А	— " —	шт.	2	
11.	— " —	То же, с Iрасц. = 10А	— " —	шт.	3	
12.	— " —	То же, с Iрасц. = 16А	— " —	шт.	1	
13.	— " —	То же, с Iрасц. = 25А	— " —	шт.	1	
14.		Светильник с люминесцентными лампами, мощн. 2×40 Вт, подвесной	НСО02-2×40-001 УХЛ4	шт.	5	
15.		То же, част. пылезащищенный	ПВЛМ-2×40	шт.	11	
16.		То же, потолочный	УЛ1135-2×40	шт.	4	
17.		То же, с зеркальными отражат. и боковым светораспределением	АПО13-2×40-002	шт.	4	
18.		То же, с лампами мощностью 2×30 Вт, настенные	УПБ01-2×30/ХР-01У4	шт.	7	
19.		То же, мощн. 1×20 Вт, брызгозащищ.	ВЛ11-1×20	шт.	1	
20.		Светильник с лампой накаливания мощн. 100 Вт, настенный	НБО06-100/Р20 03 УХЛ4	шт.	4	
21.		То же, потолочный	НПО20-100/Р20 02 УХЛ4	шт.	10	
22.		Лампа люминесцентная, мощн. 40 Вт	ЛБ-40	шт.	48	
23.		То же мощн. 30 Вт	ЛБW-30	шт.	7	
24.		То же мощн. 20 Вт	ЛБ-20	шт.	1	
25.		Лампа накаливания, мощн. 100 Вт	Б215-225-100	шт.	10	
26.		Розетка штепсельная, двухполюсная	ГОСТ 03210	шт.	5	6А, 250В
27.		Выключатель однополюсный для утопленной установки 6А, 250В	ГОСТ 07210	шт.	25	
28.		То же, для открытой установки	ГОСТ 07220	шт.	4	
29.		Гребенка ответвительная для скрытой проводки	ГОСТ 4197	шт.	34	
30.		То же для утопленной установки выключателей и розеток	КП-2	шт.	32	
31.		Коробки стальные для трудных проводок, в закрытом исполнении	ПК-11	шт.	10	
32.		То же, в защищенном исполнении	КТС-1	шт.	10	
33.		Кабель силовой, сеч. 2(1×2,5) мм²	АВВГ-0,66	м	70	
34.		Провод гибкий, сеч. 2(1×2,5) мм²	АППВС-0,38	м	185	
35.		Провод для трубной проводки медными жилами сеч. 2,5 мм²	АПВ-0,38	м	515	
36.		То же, сеч. 4 мм²		м	40	
37.		То же сеч. 6 мм²		м	50	
38.		То же, сеч 10 мм²		м	50	
39.		Труба стальная с усл. пр. 15 мм	ГОСТ 10704-75	м	185	
40.		То же, с усл. проходом 20 мм		м	30	
41.		Металлорукав с усл. пр. 15 мм	РЗ-Ц-Х	м	7	

						20/86		31
Нач. ПТО	Гриценко			Капремонт автотоповой по ул. Радянській, 1/3		Стадия	Лист	Листов
Авт. пр.	Чишкович					РП	2	2
Проект.	Масюк			План сетей заземления		ПТО УОП Львовского облисполкома		
Провер.	Гриценко			Расчетная схема. Пояснение. Спецификация				

Согласовано:

ФК-2

uma.lvivcenter.org

Управління охорони історичного середовища
Центр міської історії
Center for Urban History

Схема системы отопления

М5 - 1:100



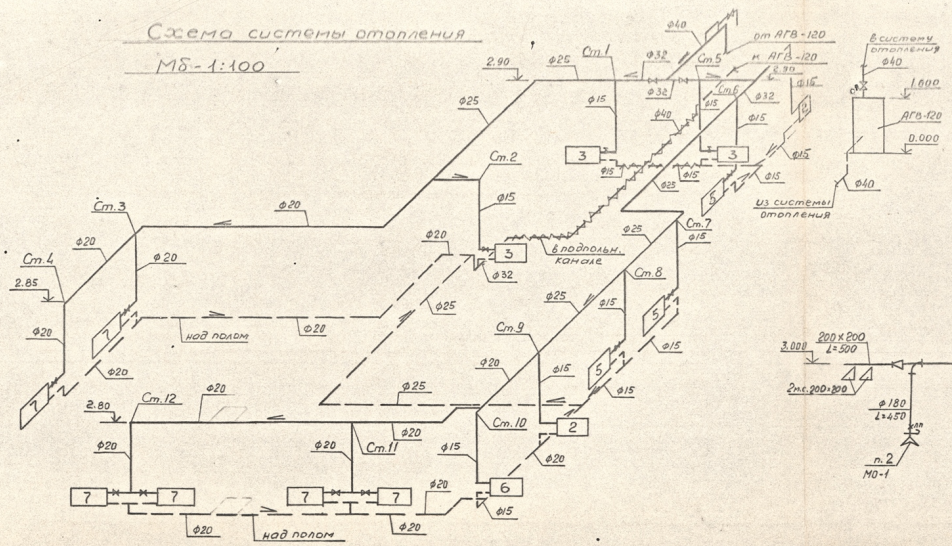


Схема системы В-1

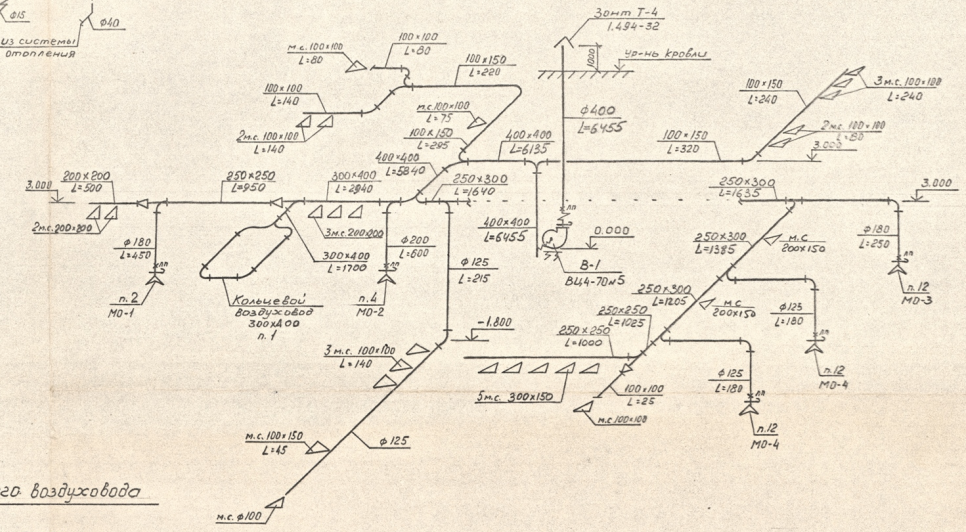


М0-1

1 поз. 2 /

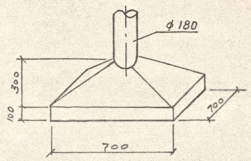


М0-2-4

1 поз. 4 /

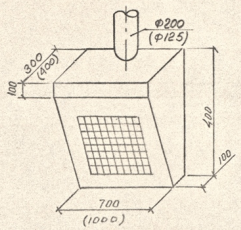


М0-3

1 поз. 12 /

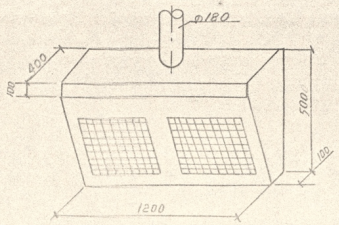


Размеры в скобках даны для М0-4 1 поз. 12 /

План кольцевого воздуховода

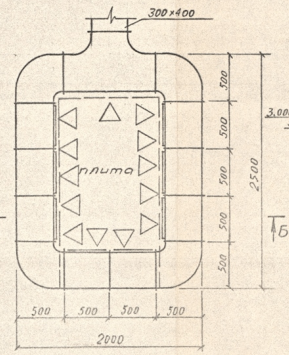

Б-Б

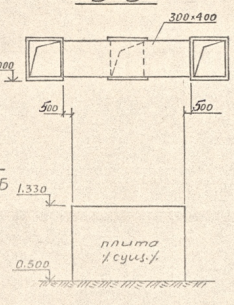

1. Диаметр подводок к нагревательным приборам принят ф15 мм.
2. На схеме вытяжной системы В-1 даны отметки низа воздуховодов.

				20/86	ОВ	
Должность	Фамилия	Подпись	Дата	Львовский комбинат диетпитания		
нач. ПСО	Глушина			Капитальный ремонт диетстоловой №2 по ул. Радянской, 11а	Стадия: РП	Лист: 4 / Листов: 5
ГИП	Пашковский					
Разработ.	Камм					
Проверил	Глушина			Схемы систем отопления и вентиляции, наружные сети кольцевой воздуховод	ПСО управления общественного питания Львовского облисполкома	

СОГЛАСОВАНО

Инв. № подл.

ФК-4

uma.lvivcenter.org

Местные отсосы от технологического оборудования

Технологическое оборудование			Характеристика выделяющихся вредностей	Объем вытяжки, м³/час		Характеристика местного отсоса	Обозначение системы	Примечание
поз	Наименование	кол		от ед. оборудов	всего			
1	Плита газовая	1	тепло, пары жира и воды	1700	1700	кольцевой воздуховод	В-1	
2	Котел пищеварочный КПЭ-60	1	тепло, пары жира	450	450	зонт прямоугольный 700×700×300	В-1	МО-1
4	Сковорода электрическ. СЭСМ-0,5	1	тепло, пары жира	600	600	зонт косой	В-1	МО-2
12	Ванна моечная	1	тепло, пары воды	250	250	зонт косой	В-1	МО-3
12	Ванна моечная	2	тепло, пары воды	180	360	зонт косой	В-1	МО-4

Таблица воздухообменов

№№ помещ.	Наименование помещений	Объем. м³	t, °С	Кратность по вытяжке	Количество воздуха, м³/ч	Наименов. системы
1	2	3	4	5	6	7
5	холодный цех	35	16	4	140	В-1
7	кладовая сыпучих	40	12	2	80	В-1
11	мясо-рыбный цех	60	16	4	240	В-1
12	кладовая и моечная тары	40	12	2	80	В-1
16	хлеборезка.	24	16	1	24	В-1
22	доочистка овощей	35	12	4	140	В-1
24	кладовая картофеля	15	12	2	30	В-1
25	очистка картофеля	12	12	4	45	В-1
10	гардероб с душем	-	20	по расчету	75	В-1
1	2	3	4	5	6	7
13	моечная кухонной посуды	30	20	по расчету	250	В-1
14	моечная столовой посуды	48	20	—"—	360	В-1
1,2	торговый зал	400	16	—"—	1500	В-1
3	горячий цех	80	5	—"—	2000	В-1

Управління охорони історичного середовища
Центр міської історії
Center for Urban History

				20/86		08
				Львовский комбинат диетпитания		
Должн	Фамилия	Подпись	Дата	Капитальный ремонт диетстоловой №2 по ул. Радянской, 1/3	Стадия	Лист	Листов
Нач ПСО	Грицына		06.86		РП	2	5
ГИП	Лошковский						
Разраб.	Камм			Таблица местных отсосов. Таблица воздухообменов	ПСО управления общественного питания Львовского обл. исп-ов	
Провер.	Грицына		06.86			

Взам. инв. № | Подпись и дата | Инв. № подл.

Копировал

Формат А3

uma.lvivcenter.org

Спецификация

марка	обозначение	наименование	кол.	вес, кг	примеч.
1	2	3	4	5	6
		Вентиляция			
	А5 095-2а	Агрегат вентиляторн.			
	ВЦ4-70	1. ц/бежный в ком-те: а/ вент-р ц/бежный №5, ЛО°, Н=80 кгс/м²	шт	1	
	4А90LА4	б/ эл. двигатель N=2,2 квт; n=1420	-"-	1	
		2 Воздуховод из оцинк. ст. 100×100 мм,	п.м.	6,5	
		3 То же, 100×150	-"-	22,0	
		4 То же, 100×200	-"-	—	
		5 То же, 150×200	-"-	—	
		6 То же, 200×200	-"-	—	
		7 То же, 250×250	-"-	12,0	
		8 То же, 250×300	-"-	7,0	
		9 То же 300×400	-"-	4,0	
		10 То же, 400×400	-"-	8,5	
		11 То же, круглого сеч. ф 125	-"-	21.0	
		12 То же, ф 180	-"-	6,0	
		13 То же, ф 200	-"-	2,0	
		14 То же, ф 400	-"-	17,0	
		Воздуховод кольцевой			
		15 прям. сеч. 300×400	-"-	9,0	
	3.904-3	16 Шибер к вен-ру N 5 разм. 456×640	шт	1	3,0
		17 Зонт d=400	-"-	1	
		18 Переход d=400/d=500, l=400	-"-	1	
		19 То же, 400×400/d=400 l=400	-"-	1	
		20 Вставка гибкая l=300	-"-	2	
		21 Сетка металлич. яч. 10×10	м²	1,2	
МО-1		22 Зонт вытяжной над котлом 700×700×300	шт	1	
МО-2		23 Зонт косой над эл. сковородой	шт	1	
МО-3,4		24 Зонт косой над ваннами	-"-	3	
		25 Шибер на воздухо-воде 300×400	-"-	1	
		26 То же, 150×100	-"-	1	
		27 То же, 100×100	-"-	1	
		28 То же, d=180	-"-	4	
		29 Заслонка воздуш-ная ф 200	-"-	1	4,85
		30 Лючек питомет-рожный	-"-	10	
		Отопление			
	ГОСТ 3262-75	1 Труба ст. водогазо-проводная, dy=15	м.	44,0	
	-"-	2 То же, dy=20	-"-	65	
	-"-	3 То же, dy=25	-"-	30	
	-"-	4 То же, dy=32	-"-	20	
	-"-	5 То же, dy=40	-"-	6	
15кч 18р		6 Вентиль муфтовый dy=15	-"-	12	
"		7 То же, dy=20	-"-	1	
"		8 То же, dy=25	-"-	1	
"		9 То же, dy=32	-"-	1	
		dy=40	-"-	2	
М-140АО		10 Радиатор	секц./3км	76/26,6	
инд. изг.		11 Воздухосборник dy=150, l=355	шт	1	7,9
		12 Окраска тр-дов и нагрев. приборов	м²	43	
		13 Изоляция тр-дов в подп. канале	м³	0,1	

Взам. инв. №

Подпись и дата

Инв. № подл.

			20/86 ОВ
			Львовский комбинат диетпитания
Должн.	Фамилия	Подп.	Дата
Нач. ПСО	Грицына		06.86
ГИП	Пошковский		
Разраб.	Камм		
Провер.	Грицына		06.86
			Капитальный ремонт диетстоловой №2 по ул. Радянской, 1/3
			Спецификация

Стадия	Лист	Листов
РП	5	5

ПСО управления общественного питания Львовского облисполкома

Копировал

Формат А3

Управління охорони історичного середовища Center for Urban History
Центр міської спадщини
uma.lvivcenter.org

Настоящим проектом предусмотрено устройство систем отопления и вытяжной вентиляции на основании арх.-строительной и технологической разработок.

Расчетные параметры наружного воздуха:

зимняя: для расчета отопления – -19°С.

летняя: для расчета вентиляции – 22.1°С

Источником теплоснабжения является автоматический газовый водонагреватель АГВ-120; теплоноситель – вода с t=95÷70°.

Система отопления двухтрубная с верхней разводкой с прокладкой подающих магистралей под потолком помещения; обратных – по полу и в подпольных каналах. В качестве нагревательных приборов приняты радиаторы М-140АО, обеспечивающие температуру внутреннего воздуха в соответствии с санитарными нормами. Расход тепла составляет 11120 ккал/час.

Вентиляция – вытяжная с механическим побуждением.

Воздухообмен в торговом зале и горячем цеху принят из расчета поглощения теплоизбытков от технологического оборудования и людей. В остальных помещениях количество воздуха определено по кратности в соответствии с санитарными нормами. Приток неорганизованный, с естественным побуждением.

Воздуховоды системы вентиляции выполняются из оцинкованной стали.

Монтаж систем отопления и вентиляции вести в соответствии со СНиП III-28-75 "Правила производства и приемки работ".

Ведомость рабочих чертежей марки ОВ

Лист	Наименование	Примечан.
ОВ-1	Заглавный лист	
ОВ-2	Таблица местных отсосов от технологич. оборудования. Таблица воздухообменов	
ОВ-3	Фрагменты планов на отм. 0.000 и подвала. План и разрез вентустановки	
ОВ-4	Схемы систем отопления и вентиляции; местные отсосы, кольцевой воздуховод, план, разрез.	
ОВ-5	Спецификация	

Условные обозначения

Ф20	подающий трубопровод системы отопления
Ф20	обратный трубопровод —"— —"—
3	радиатор М-140АО, состоящий из 3х секций
	вентиль муфтовый
100×100	воздуховод прямоуг. сечения разм. 100×100
М.С. 100×100	отверстие на воздуховоде, затянутое метал. сеткой
переход на воз.-де	переход
	гибкая вставка
	трубопровод в изоляции

Управління охорони історичного середовища
Центр міської історії
Center for Urban History

				20/86	ОВ
				Львовский комбинат диетпитания	
Должн.	Фамилия	Подпись	Дата	Капитальный ремонт диетстоловой №2 по ул. Радянской, 1/3	Стадия: РП; Лист: 1; Листов: 5
Нач. ПСО	Грицына		06.86		
ГИП	Пашковский				
Разраб.	Камм				
Проверил	Грицына		06.86	Заглавный лист	ПСО управления общественного питания Львовского обл. исп-а


Копировал

Формат А3

Взам. инв. № | Подпись и дата | Инв. № подл.

uma.lvivcenter.org

Схемы питательного холодного и горячего водоснабжения

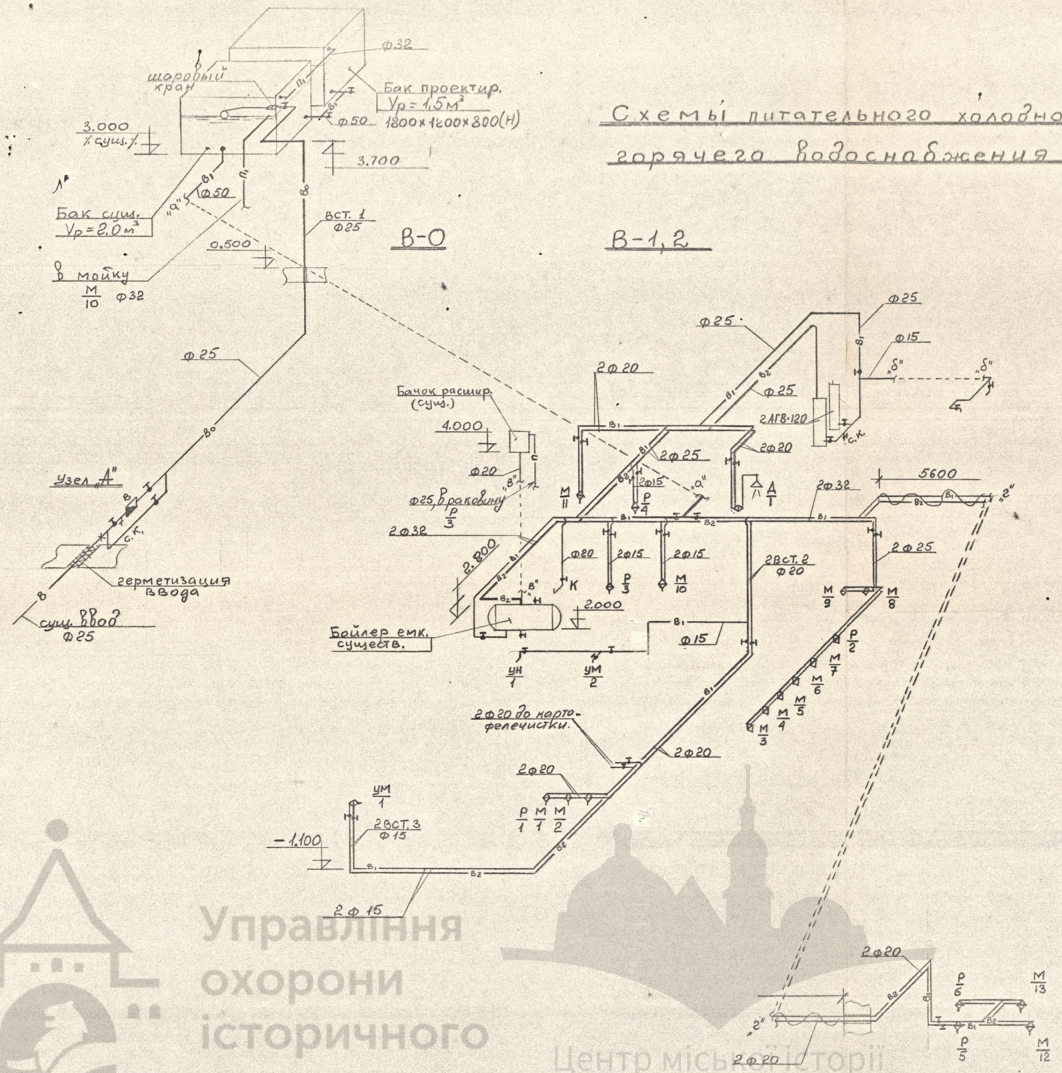

Спецификация

N п.п.	ГОСТ Тип, марка	Наименование	Един. измер.	Един. размер	К-во	Примеч.
		1. Водоснабжение.				
1	ГОСТ 3262-75	Трубы ст. водопроводные оцинкованные	п.м.	Ф 15мм	52.0	
2	—"—	тоже	"	Ф 20"	84.0	
3	—"—	—"—	"	Ф 25"	54.0	
4	—"—	—"—	"	Ф 32"	42.0	
5	—"—	—"—	"	Ф 40"	—	
6	—"—	—"—	"	Ф 50"	4.0	
7.	15кч18р	Вентили муфтовые	шт.	Ф 15мм	12	
8.	—"—	тоже	"	Ф 20"	11	
9	—"—	—"—	"	Ф 25"	9	
10	—"—	—"—	"	Ф 32"	5	
11	—"—	—"—	"	Ф 50"	2	
12.	КВ-15	Кран водоразборн.	шт	Ф 15	2	бр.
13	См-Ум-НКСА	Смесители для моечных ванн	шт		19	и раковин
14.	СМ-Д-Ст	Смеситель душа	компл		1	
15		Умывальник фаянсовый со смесителем.	-"-		1	
16.		Умывальник без см.	компл		2	фаянс
17.		Раковина ст.	-"-		6	
18	ВК-25	Водомер крыльчат.	шт	Ф 25	1	
19	инд.	Бак запаса воды р. 1300×1200×800(Н)	шт	$V_р$=1.5м³	1	инд. изг.
20.	I N° 20	Швеллер	п.м.		10,0	под бак
21	АГВ-120	Водонагреватель (газ)	комп.		1	
22.	11ч38п	Шаровый кран	шт.	Ф 25	1	
23		Герметизация ввода	мест		1	
24						

20/86 ВК

Должность	Фамилия	Подпись	Дата
Нач. ПСО	Гришына		
Ктор пр.	Пошкавск		
Разработ.	Гришына		
Проверил	Гришына		

Львовский комбинат электропитания
Капремонт диетстоловой №2 по ул. Рабянской, 1,3 г. Львов
Водоснабжение и канализация. Источники водоснабжения

Стадия	Лист	Листов
Р.П.	2	3

ПСО ЧОП Львовского облисполкома

СОГЛАСОВАНО


Инв. № подл.


ФК-4


Управління охорони історичного середовища
Центр міської історії
Center for Urban History
uma.lvivcenter.org


СХЕМЫ КАНАЛИЗАЦИИ

МБ - 1:100

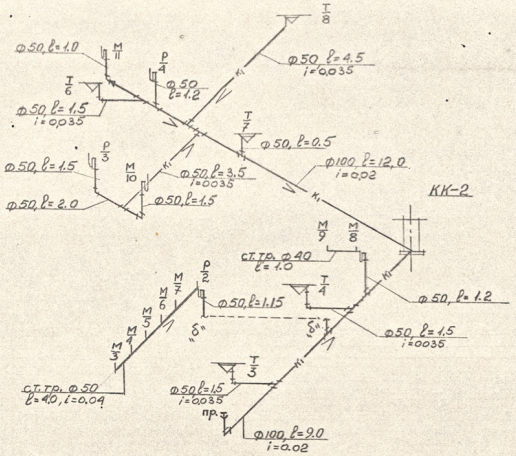

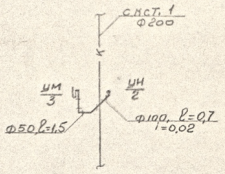

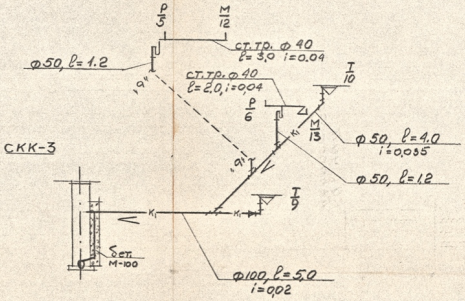

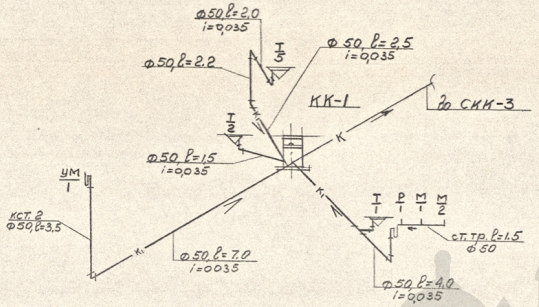

СПЕЦИФИКАЦИЯ

N п/п	Марка ГОСТ Тип	Обозначение	Ед.ин изм.	Единица размер.	К-во	Примеч.
		II Канализация				
1.	ГОСТ 6942-75	Трубы чугунные канализационные	п.м	Ф50мм	58.0	
2	—"—	тоже	"	Ф100 "	30.0	
3	—"—	Фасонина ч/к	кг	Ф50-100	128.0	
4	„Компакт"	Унитаз фаянс.	комп.		2	
5.	ТП-50	Трап чугунный	шт.	Ф50мм	10	
6	ГОСТ 3262-75	Трубы стальные водогазпроводные	п.м.	Ф10мм	6.0	
7	—"—	тоже	"	Ф50мм	6.0	
8.		Колодец канализац. бетон. Ф1000, H=1000мм с люком и крышкой	соор		2	
9						

ПРИМЕЧАНИЯ:

Канализационные колодцы КК-1 и КК-2 выполнить новые, а колодец КК-1, с двойной крышкой. Существующие канализационные сети столовой, - не указанные в проекте - демонтировать. Унитаз в санузле подвала подключить по месту, к существующей сети канализации.

				20/86 -ВК		
Должность	Фамилия	Подпись	Дата	Львовский комбинат диетпитания		
Нач. ПСО	Гриньна			Капремонт диетстоловой №2, по ул. Рабянской 1,3 г. Львов	Стадия	Лист	Листов
Автор пр.	Пашковск.				Р.П.	3	3
Разработ.	Гриньна						
Провер.	Гриньна			Водоснабжение и канализация. Схемы канализации. Спецификация	ПСО в УКР Львовского облисполкома		

Согласовано:


Согласовано:

Инв. №подл.


Управління охорони історичного середовища
Центр міської історії
Center for Urban History
uma.lvivcenter.org

Управління охорони історичного середовища
Центр міської історії
Center for Urban History

ПЛАН на отм. 0.000

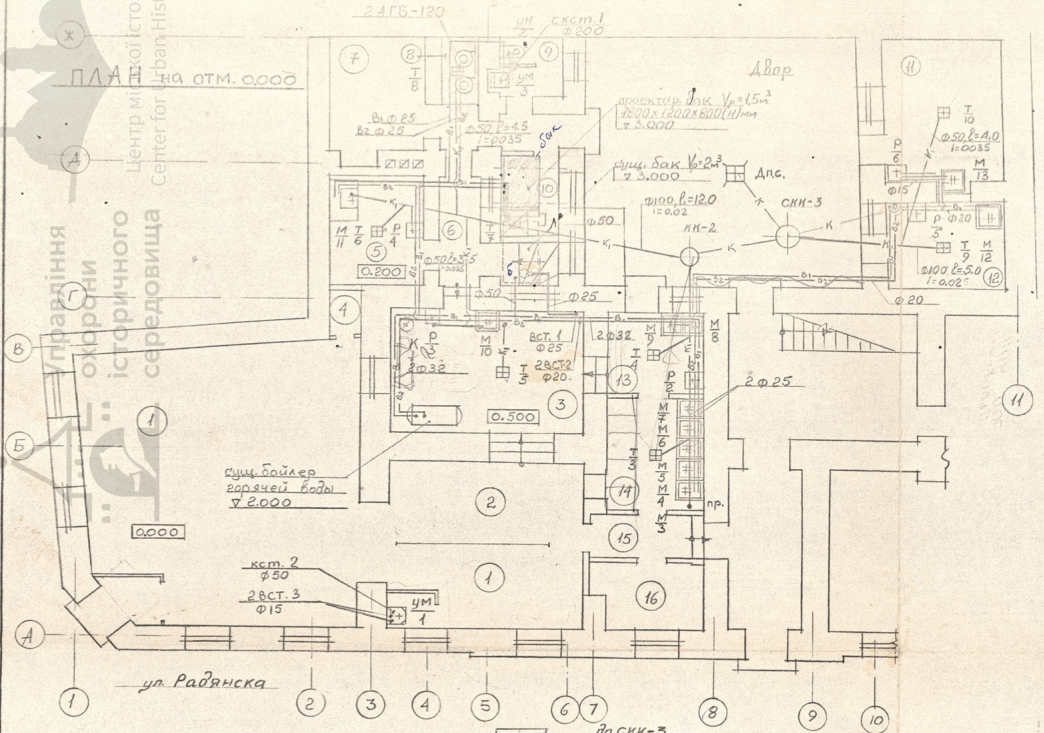

ПЛАН ПОДВАЛА

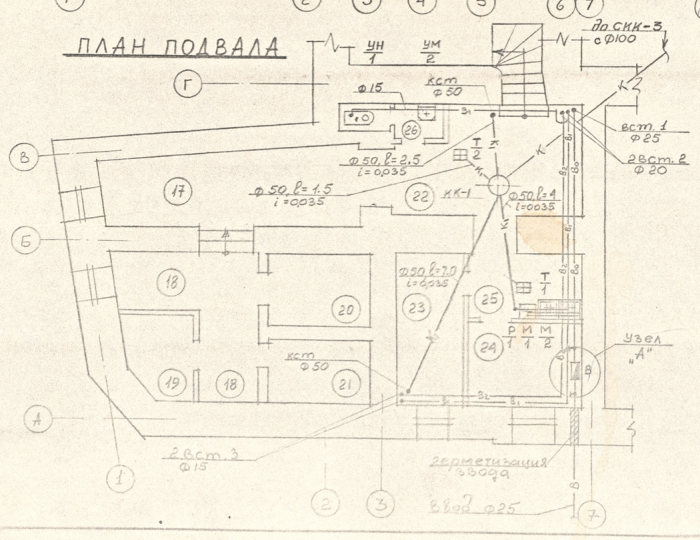

Условные обозначения

В	Существующий водопровод
Во	Проектируемый питательный водопровод
В1	Проектируемый холодный водопровод
В2	Проектируемый горячий водопровод
К	Существующая канализация
К1	Проектируемая канализация
	Вентиль запорн. на вод-де
М1	Мойка на плане
Р1	Раковина -"-
УМ1	Умывальник -"-
УН1	Унитаз -"-
Т1	Трап чугунный -"-
К	Котел электрический -"-
	Водомер на вводе
УМ3	Водоразборный кран
	Смеситель на мойке
пр.	Прочистка на канализации
	Водопровод в теплоизоляции
Дп	Дождеприемник /сущ./

ЭКСПЛИКАЦИЯ ПОМЕЩЕНИЙ

№ пом.	Наименование	Примеч.
1	Обеденный зал с раздаточной	
2	Санузел в подвале	
3	Горячий цех	
4	Кладовая уборочного инвентаря	
5	Холодный цех	
6	Коридор	
7	Кладовая сыпучих	
8	Помещение для АГВ	
9	Санузел для персонала	
10	Гардероб, душевая	
11	Мясо-рыбный цех	
12	Кладовая и мойка тары	
13	Мойка кухонной посуды	
14	Мойка столовой посуды	
15	Коридор	
16	Хлеборезка.	
17	Загрузочная	
18	Коридор	
19	Кладовая механика	
20	Холодильная камера	
21	-"-	
22	Помещение зачистки овощей	
23	Кладовая	
24	Кладовая картофеля	
25	Помещение очистки картофеля	

Примечание: существующие водопроводные сети, неуказанные в проекте, - демонтируются.

			20/86	ВК	
Должность	Фамилия	Подпись	Львовский комбинат диетпитания		
Нач.ПСО	Гришина		Капремонт диетстоловой №2, по ул. Радянской, 1-3.	Стадия	Лист	Листов
Нач.гр.	Пошкавский			РП	1	2
Разработал	Гришина		Водоснабжение и канализация. Планы.	ПСО УОИ Львовского облисполкома		
Провер.	Гришина					

СОГЛАСОВАНО
СОГЛАСОВАНО:
Инв. № подл.

ФК-4

uma.lvivcenter.org