Благочасній території
м-ря Бернардинів

ПАПКА ДЛЯ БУМАГ

Управління охорони історичного середовища
Центр міської історії
Center for Urban History

uma.lvivcenter.org


Управління
охорони
історичного
середовища

Центр міської історії
Center for Urban History


АРТ 3702 · V
ЦЕНА 22 КОП

uma.lvivcenter.org


РОЗРІЗ 2·2

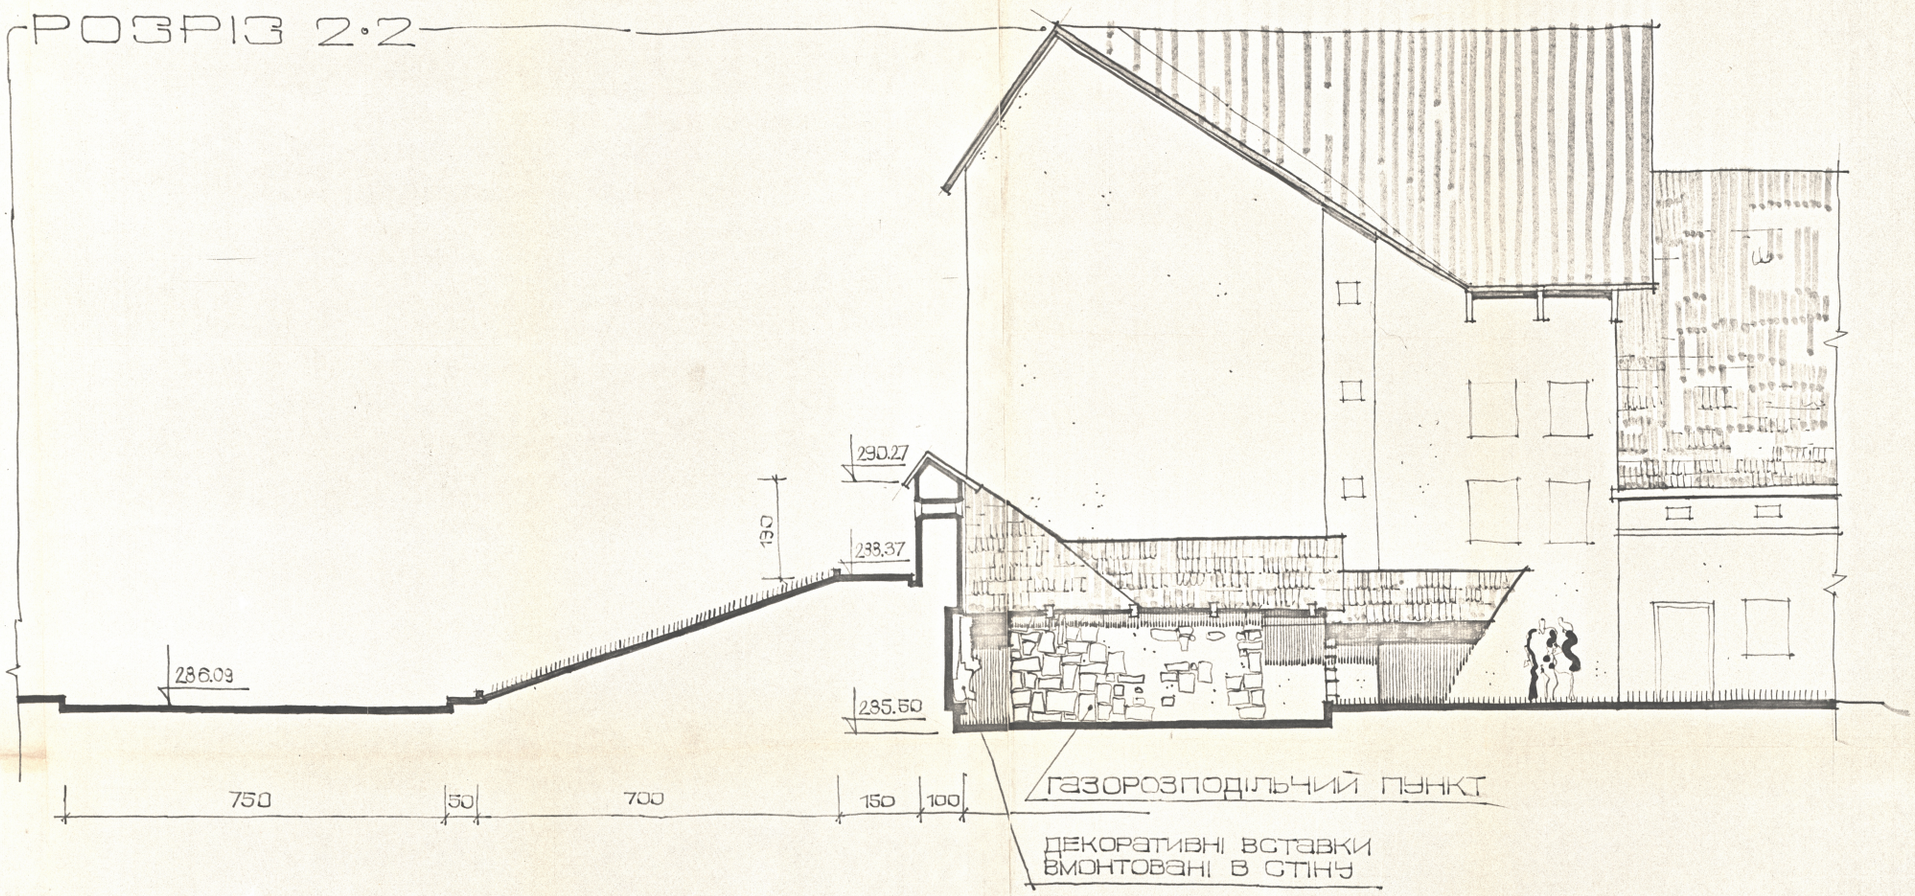

РОЗРІЗ 1·1

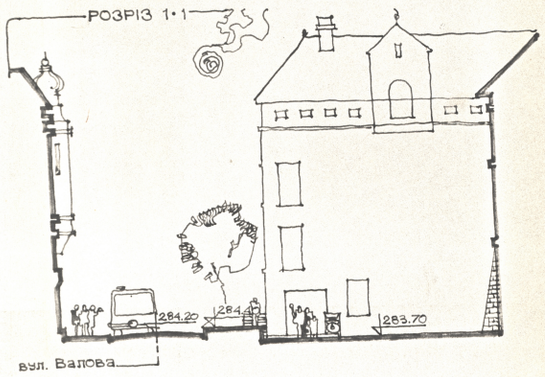

РОЗРІЗ 3·3

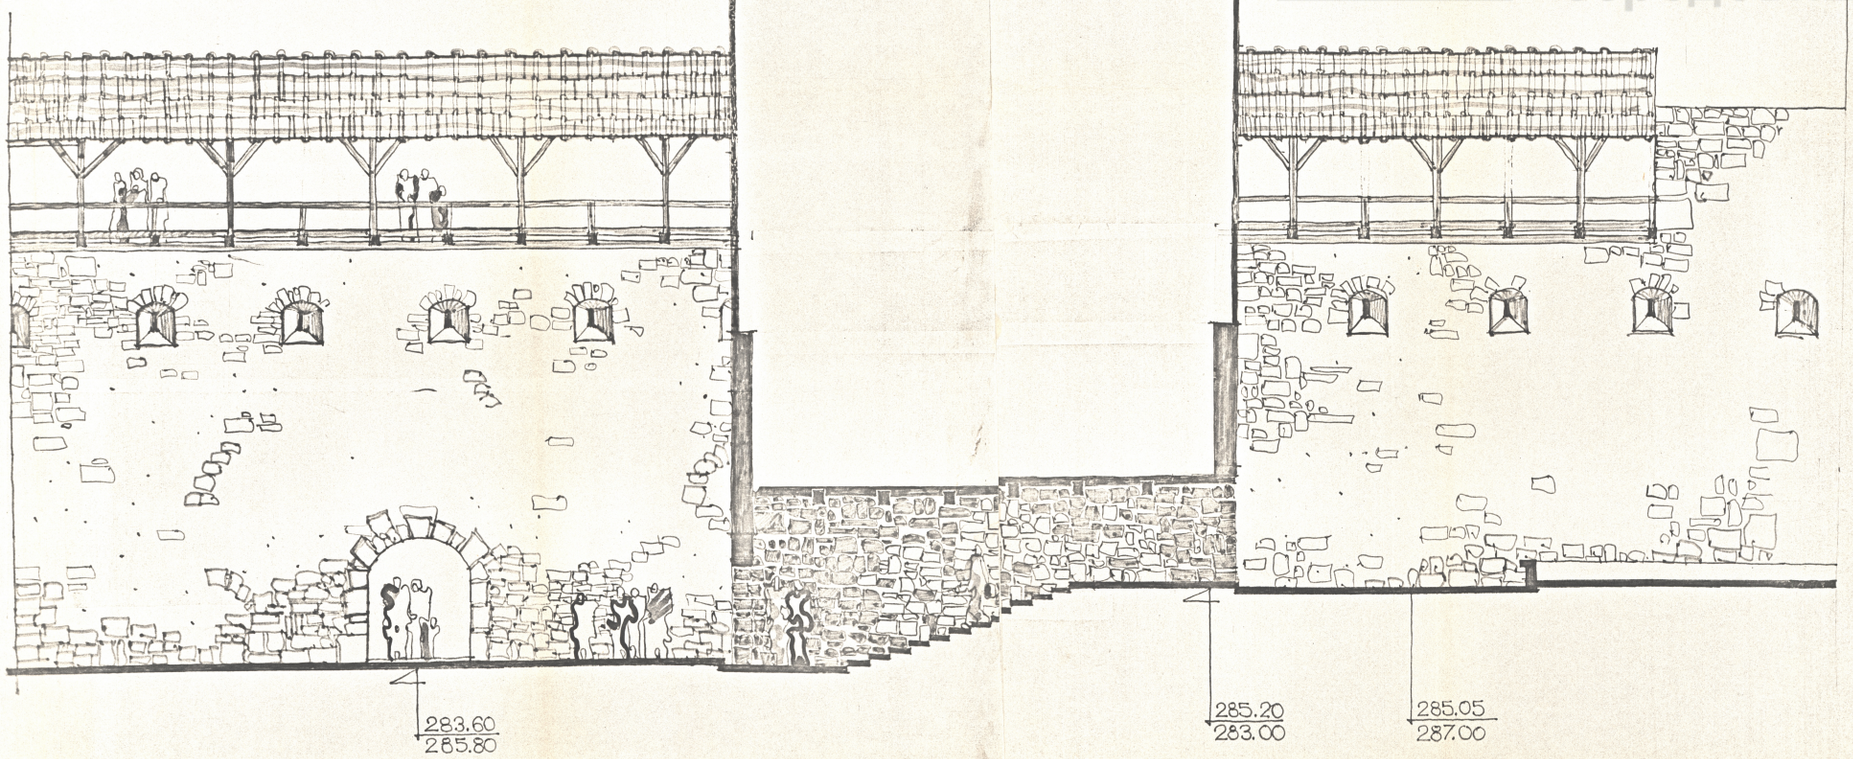


ПРИМІТКА : МАРКІРОВКУ РОЗРІЗІВ ДИВ. ЛИСТ АВ·Е·4


ДЕРЖБУД УРСР ДІПРОМІСТ	Державний комітет Ради Міністрів УРСР у справах будівництва		
	Український державний інститут проектування міст Львівський філіал		
Л·Ь·В·І·В	Архітектурно-планувальна майстерня №2		
Дирекція львівського державного історико-архітектурного заповідника		стадія: ескізний проект	
Проект благоустрою території к. Бернардинського ансамблю.		дата: липень 1977	
РОЗРІЗ 1·1, 2·2, 3·3		м-б 1:50	
КЕРІВНИК АПМ-2		Новаківський	шифр 4/5 - 76
ГОЛ. АРХ. ПРОЕКТУ		Петрова	
КЕРІВНИК ГРУПИ		Чамара	лист № АВ Е-6
АВТОРИ ПРОЕКТУ		Новаківський	
		Сколоздра	кількість листів 22
РОЗРОБИВ		Сколоздра	


Управління охорони історичного середовища
Центр міської історії
Center for Urban History
uma.lvivcenter.org


Управління охорони історичного середовища
Центр міської історії
Center for Urban History

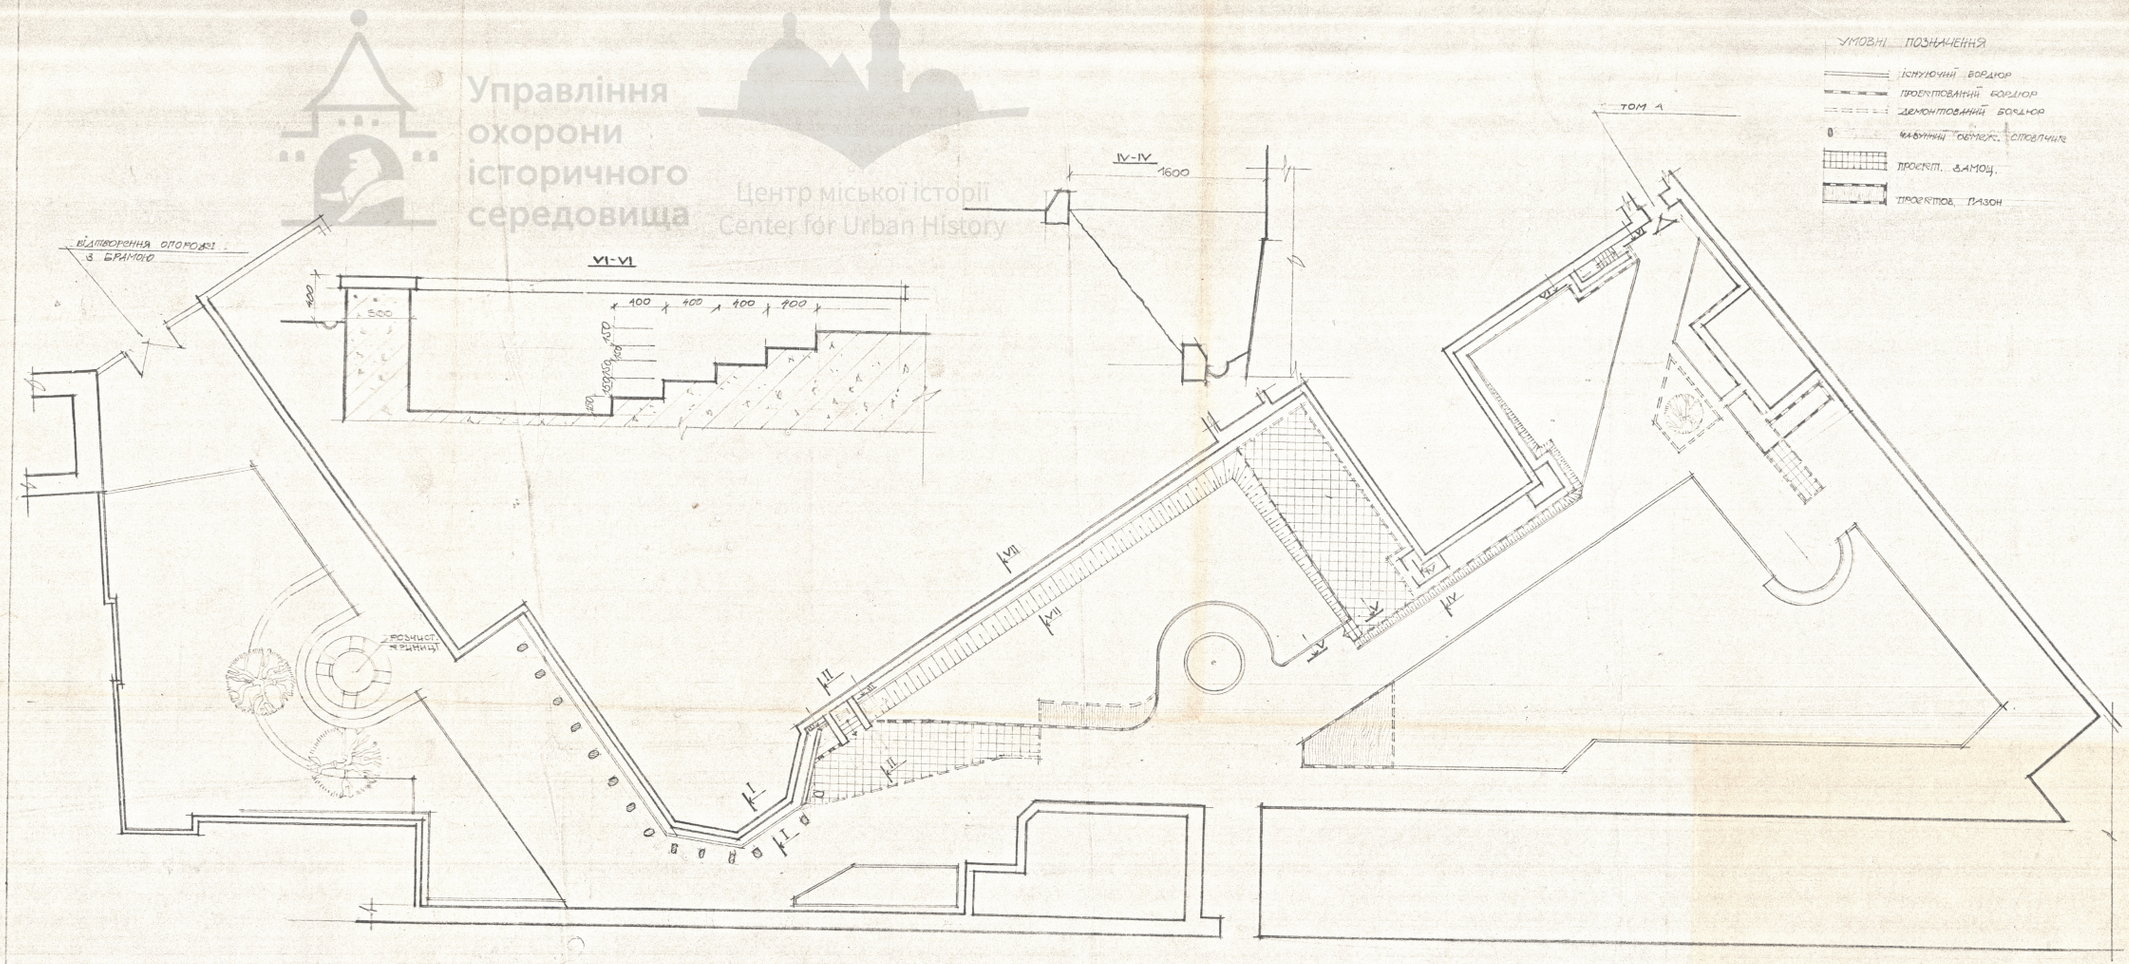




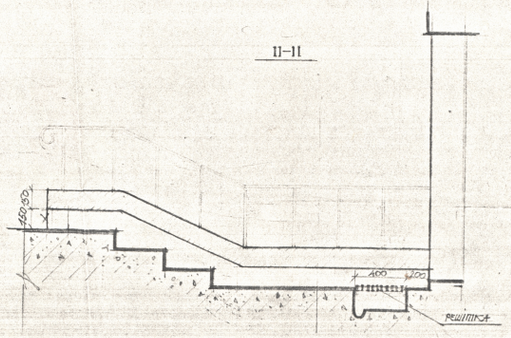

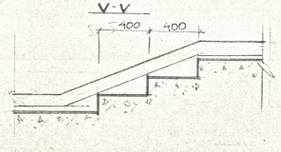

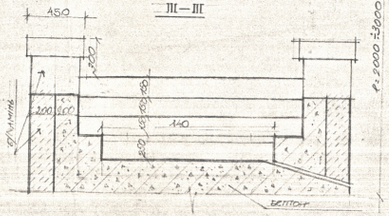


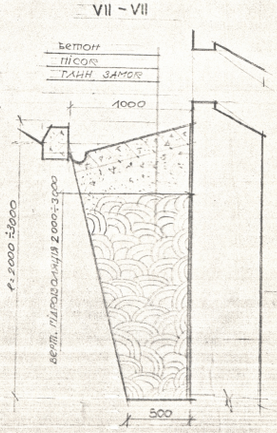


ГОЛ. АРХІТ. В. КУШНІР		87-39		
КЕР. ГР. І. НОВАТНІЙ		АНСАМБЛЬ КОЛИШНЬОГО КОСТЕЛУ БЕРНАРДИНІВ У М. ЛЬВОВІ		
ВІД. АР. Л. ЛЕЩИНСЬКИЙ			СТАДІЯ	АРКУШ	АРКУШІВ
ВИКОН. О. ВАСИЧ		МОНАСТИРСЬКІ ПРИМІЩ.	РД	49-1	11
ПЕРЕВІР. І. НОВАТНІЙ		ПРОЕКТ ВПОРЯДКУВАННЯ ПОДВІР'Я МОНАСТИРЯ	1989 БУД. УПСР УКРПРОЕКТРЕСТАВР		
		РОЗРІЗ: I-I, II-II, III-III, IV-IV, V-V, VI-VI, VII-VII	ЛЬВІВСЬКА КАРМ		
			ФОРМАТ А1		


uma.lvivcenter.org


Управління охорони історичного середовища
Центр міської історії
Center for Urban History

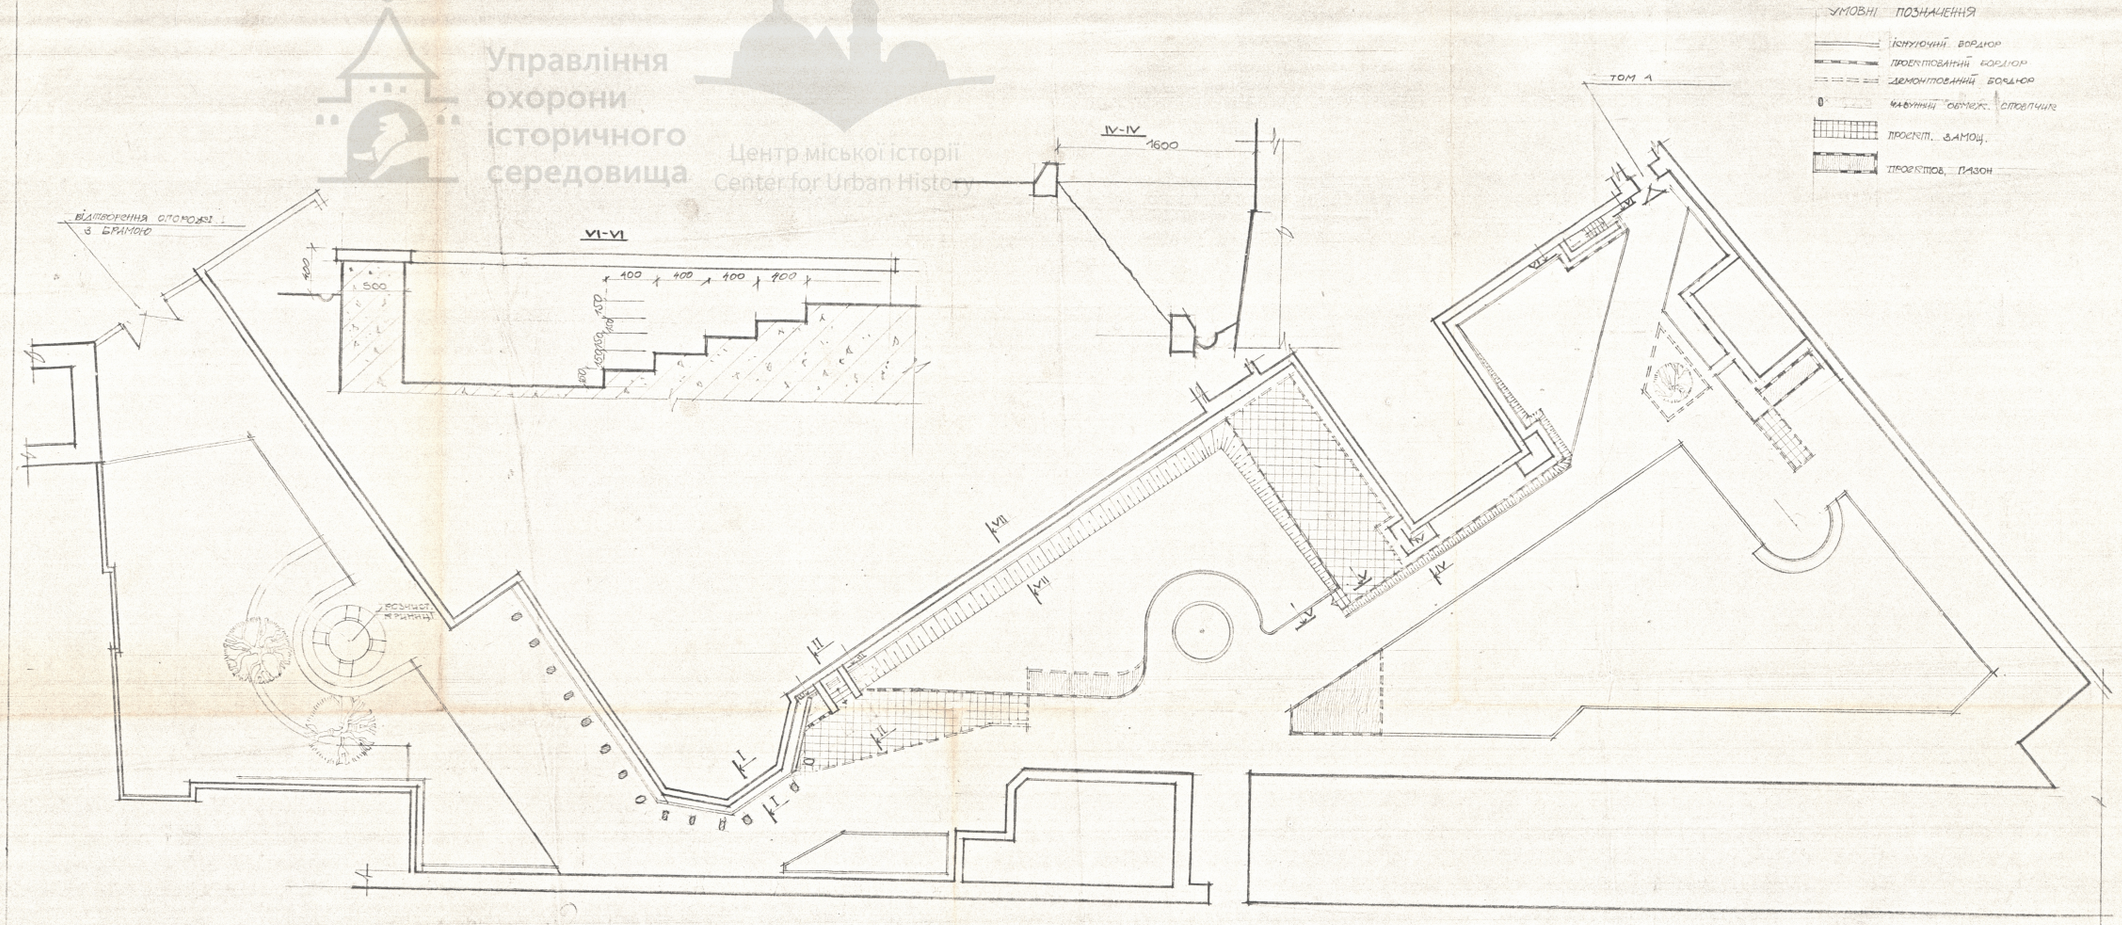



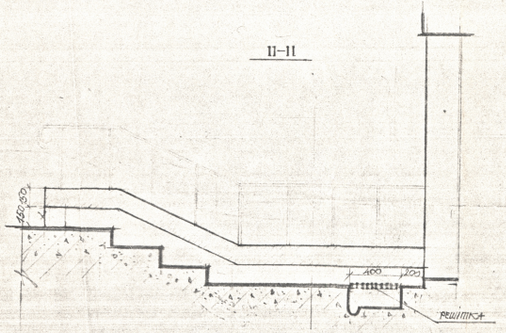

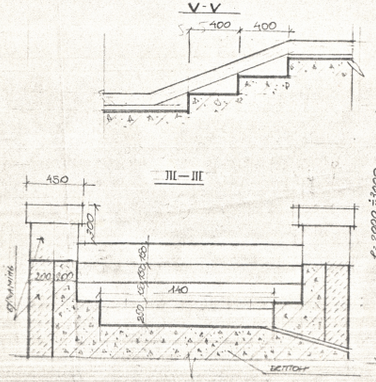


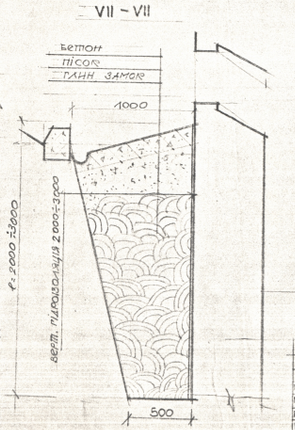

ГОЛ. АРХІТЕКТ.	К.Кушнір	87-39	
КЕР. ГР.	І.Новаківський	АНСАМБЛЬ КОЛИШНЬОГО КОСТЕЛУ БЕРНАРДИНІВ У М. ЛЬВОВІ	
ВЕД. АРХ.	Л.Лещинський		
ВИКОН.	О.Васич	МОНАСТИРСЬКІ ПРИМІЩ.	СТАДІЯ: РД; АРКУШ: 4Р-1; АРКУШІВ: 11
ПЕРЕВІР.	І.Новаківський	ПРОЕКТ ВПОРЯДКУВАННЯ ПОДВІР'Я МОНАСТИРЯ	ДЕРЖБУД УРСР УКРПРОЕКТРЕСТАВР ЛЬВІВСЬКА КНИМ
		РОЗРІЗ: I-I, II-II, III-III, IV-IV, V-V, VI-VI, VII-VII	ФОРМАТ А1


uma.lvivcenter.org

Управління охорони історичного середовища
Центр міської історії
Center for Urban History

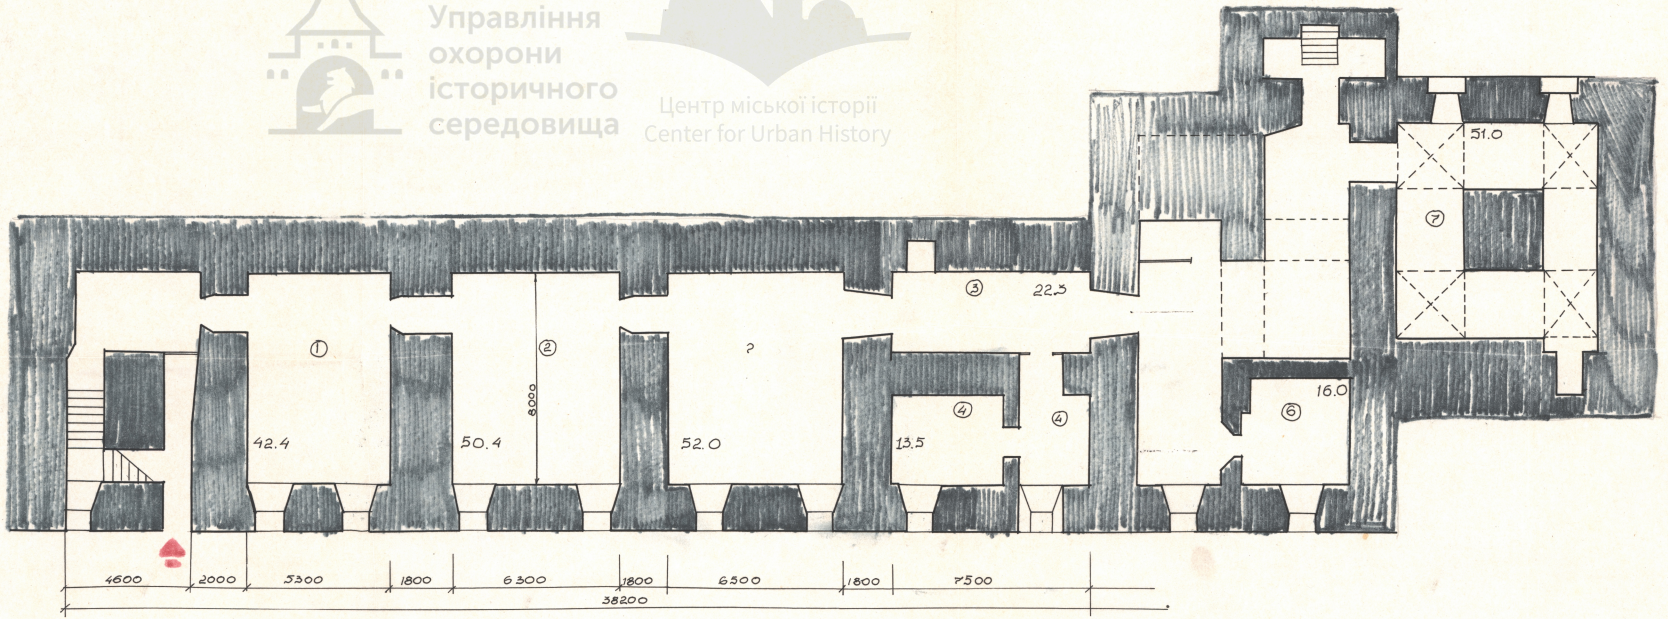

uma.lvivcenter.org

РОЗРІЗ 6·6

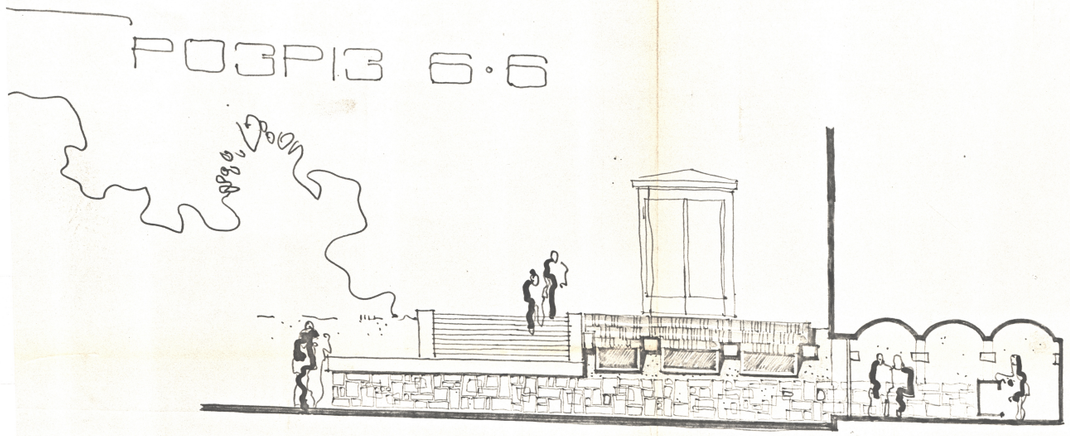

РОЗРІЗ 4·4


примітка : маркіровку розрізів див. лист АБ·Е·4

ДЕРЖБУД УРСР ДІПРОМІСТ	Державний комітет Ради Міністрів УРСР у справах будівництва		
	Український державний інститут проектування міст Львівський філіал		
Л·Ь·В·І·В	Архітектурно-планувальна майстерня N2		
Дирекція львівського державного історико-архітектурного заповідника		стадія:	ескізний проект
Проект благоустрою території к. Бернардинського ансамблю.		дата: липень 1977	
Розрізи 44,66		м-б 1:50	
Керівник АПМ-2	Новаківський	шифр	4/5 - 76
Гол. арх. проекту	Петрова		
Керівник групи	Чамара	лист N:	АБ-Е-7
Автори проекту	Новаківський		
	Сколоздра	кількість листів	22
Розробив	Сколоздра		

Управління охорони історичного середовища
Центр міської історії
Center for Urban History
uma.lvivcenter.org

Управління охорони історичного середовища
Центр міської історії
Center for Urban History

РОЗРІЗ 5·5

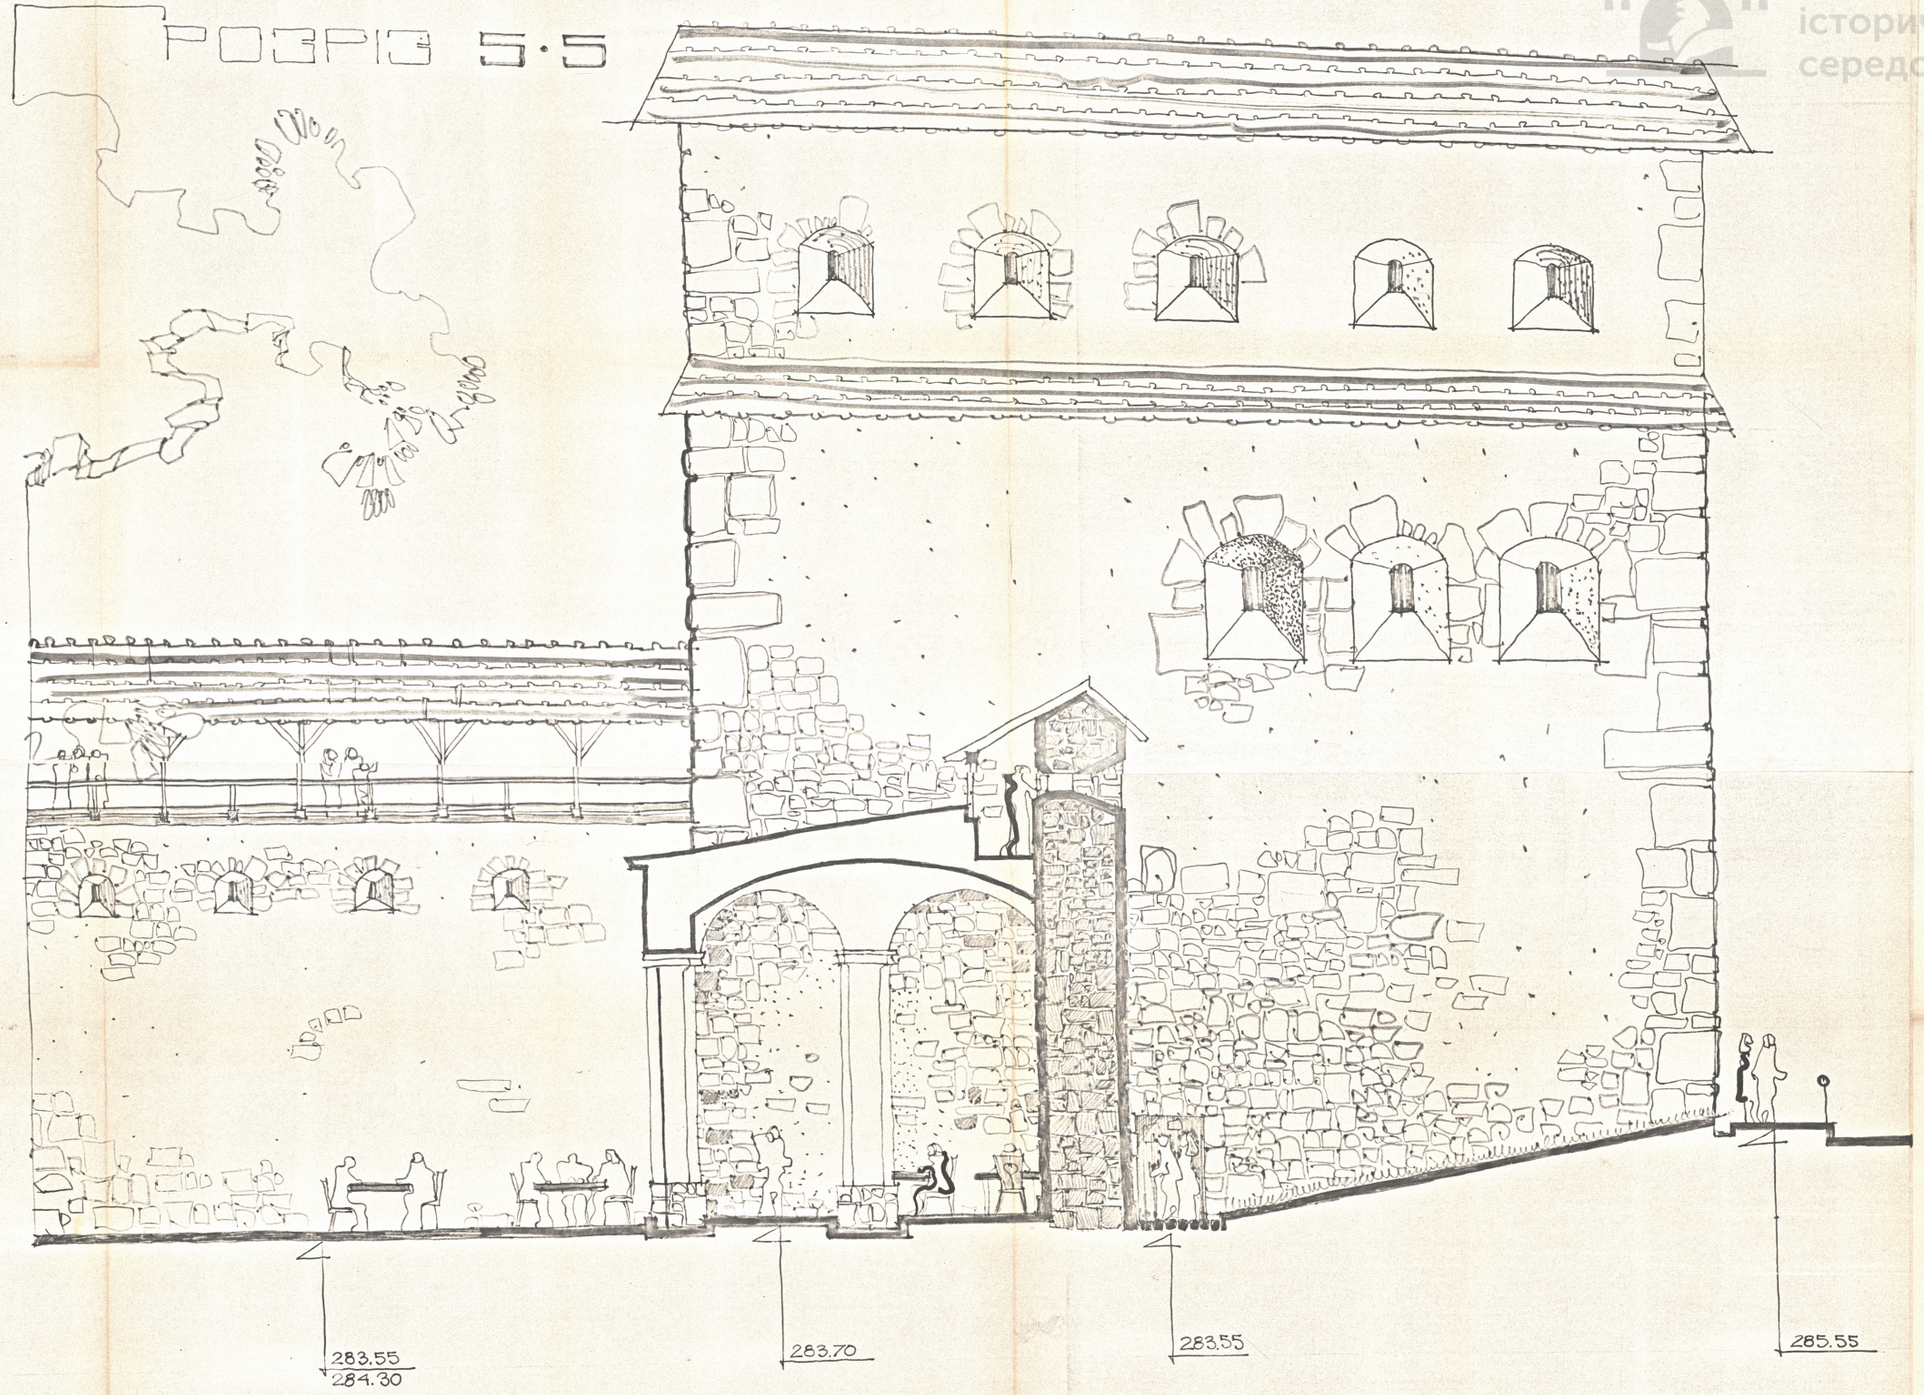



ПРИМІТКА : МАРКІРОВКУ РОЗРІЗІВ ДИВ. ЛИСТ АБ·Е·4

ДЕРЖБУД УРСР ДІПРОМІСТ	Державний комітет Ради Міністрів УРСР у справах будівництва		
	Український державний інститут проектування міст Львівський філіал		
Л·Ь·В·І·В	Архітектурно-планувальна майстерня №2		
Дирекція львівського державного історико-архітектурного заповідника			стадія: ескізний проект
Проект благоустрою території к. Бернардинського ансамблю.			дата: липень 1977
РОЗРІЗ 5·5			м-б 1:50
керівник АПМ-2		Новаківський	шифр 4/5-76
гол. арх. проекту		Петрова	
керівник групи		Чамара	лист № АБ·Е·8
автори проекту		Новаківський	
		Сколоздра	кількість листів 22
Розробив		Сколоздра	

uma.lvivcenter.org

РОЗРІЗ Б·Б

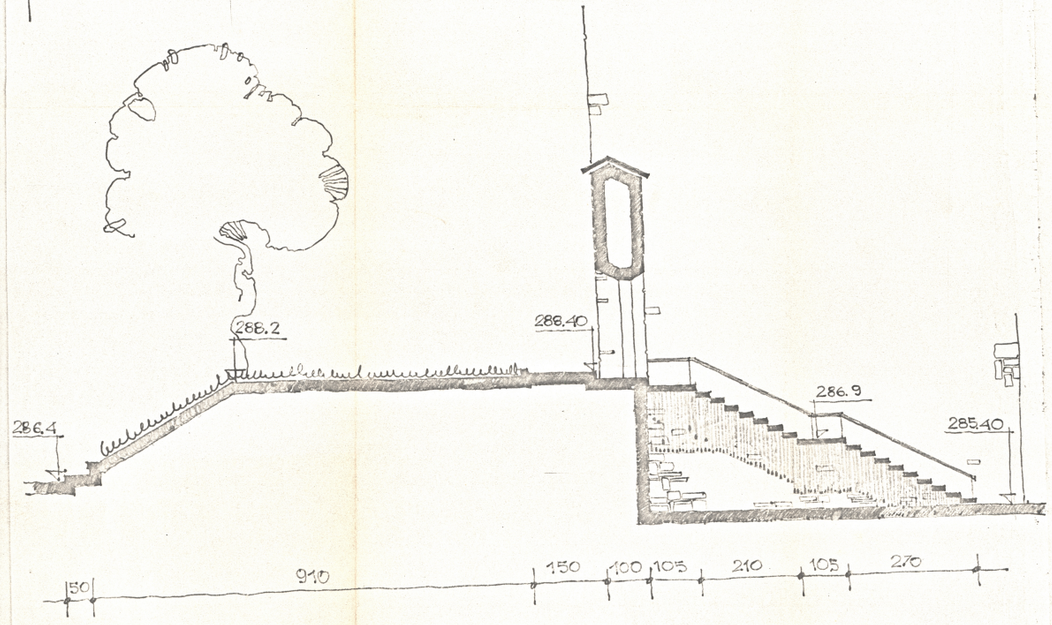

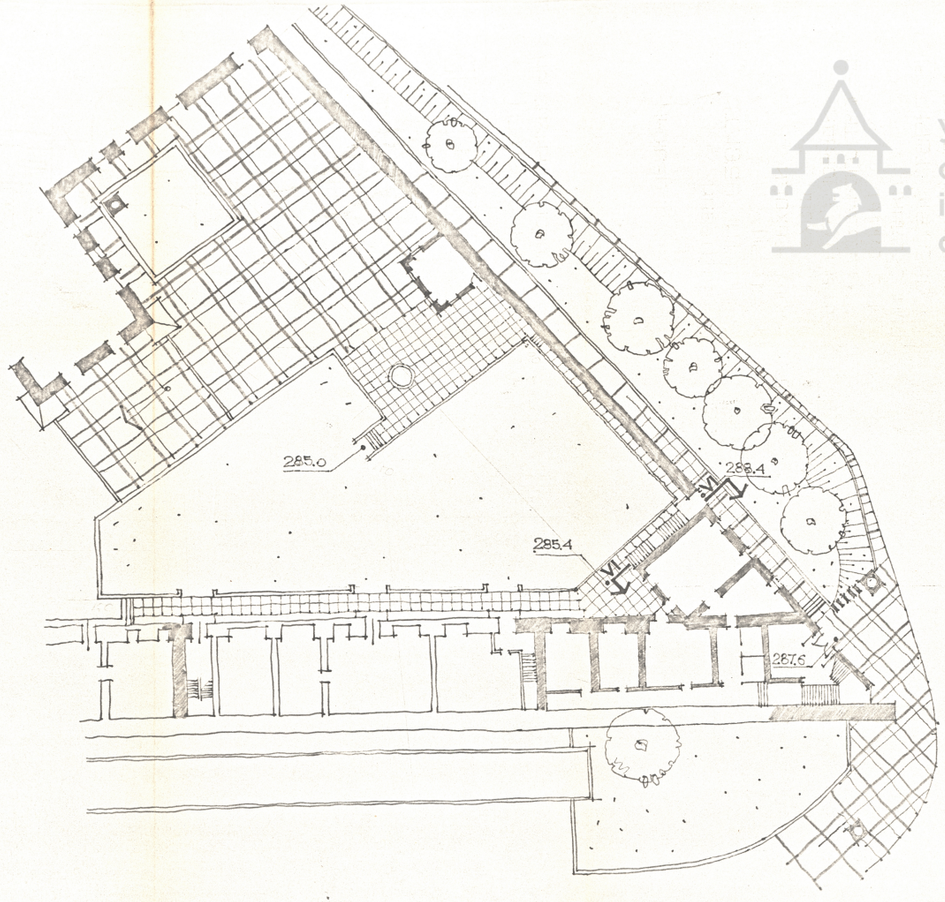


Примітка: Маркіровку розрізів див. лист АБ·1

ДЕРЖБУД УРСР ДІПРОМІСТ	ДЕРЖАВНИЙ КОМІТЕТ РАДИ МІНІСТРІВ УРСР У СПРАВАХ БУДІВНИЦТВА		
	УКРАЇНСЬКИЙ ДЕРЖАВНИЙ ІНСТИТУТ ПРОЕКТУВАННЯ МІСТ ЛЬВІВСЬКИЙ ФІЛІАЛ		
Л·Ь·В·І·В.	АРХІТЕКТУРНО-ПЛАНУВАЛЬНА МАЙСТЕРНЯ N:2		
ДИРЕКЦІЯ ЛЬВІВСЬКОГО ДЕРЖАВНОГО ІСТОРИКО-АРХІТЕКТУРНОГО ЗАПОВІДНИКА			СТАДІЯ: Т.Р.П.
ПРОЕКТ БЛАГОУСТРОЮ ТЕРИТОРІЇ К. БЕРНАРДИНСЬКОГО АНСАМБЛЮ			ДАТА: ЛИПЕНЬ 1977р.
РОЗРІЗ 6·6			МАСШТАБ 1:50 / 1:200
КЕРІВНИК АПМ-2		Новаківський	ШИФР 4/5 - 76
ГОЛ. АРХ. ПРОЕКТУ		Петрова	
КЕРІВНИК ГРУПИ		Чамара	ЛИСТ N: АБ-10
АВТОРИ ПРОЕКТУ		Новаківський	
		Сколоздра	КІЛЬКІСТЬ ЛИСТІВ 22
РОЗРОБИВ		Сколоздра	

Управління охорони історичного середовища
Центр міської історії
Center for Urban History
uma.lvivcenter.org

РОЗРІЗ 5-5

ПРОЕКТНА ПРОПОЗИЦІЯ

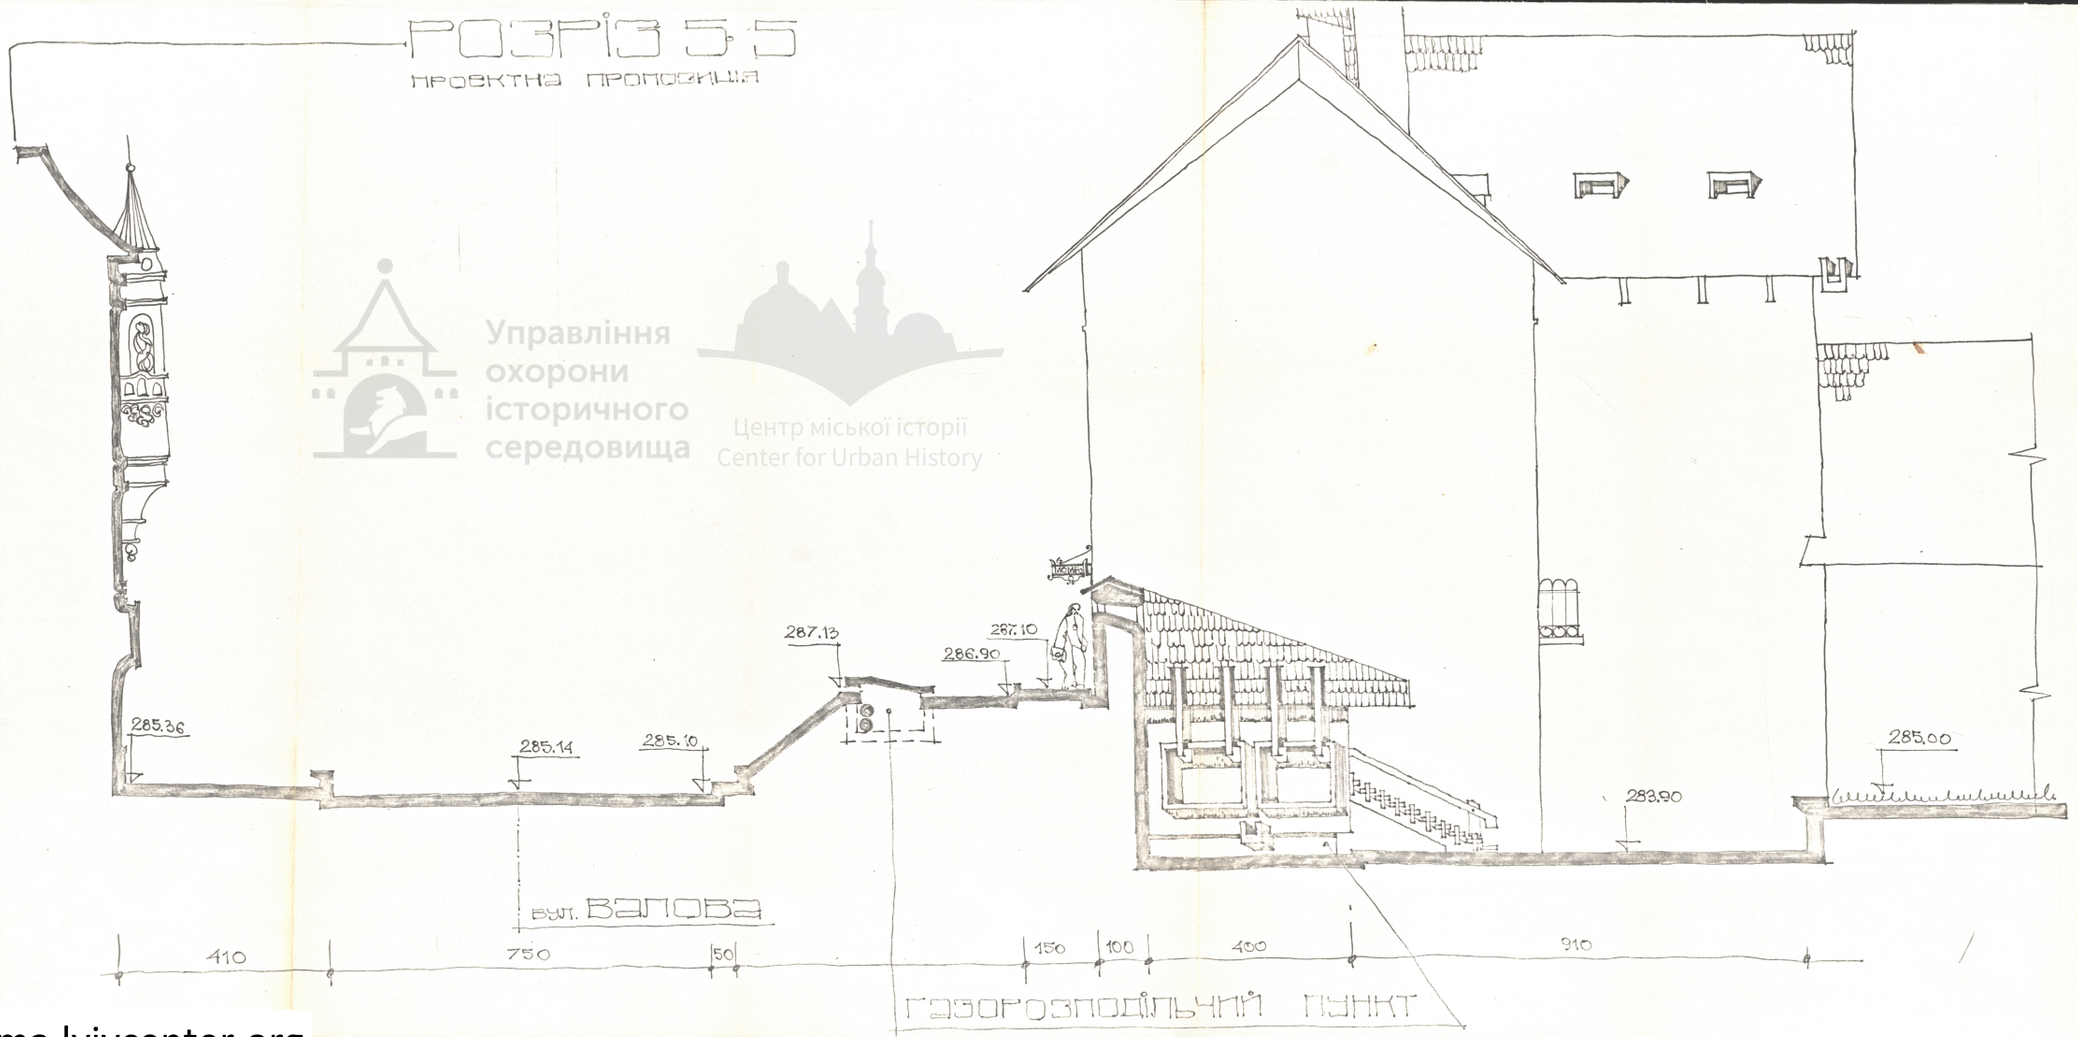


Управління охорони історичного середовища
Центр міської історії
Center for Urban History

Примітка: Маркіровку розрізів див. лист АБ-1

ДЕРЖБУД УРСР	ДЕРЖАВНИЙ КОМІТЕТ РАДИ МІНІСТРІВ УРСР У СПРАВАХ БУДІВНИЦТВА		
ДІПРОМІСТ	УКРАЇНСЬКИЙ ДЕРЖАВНИЙ ІНСТИТУТ ПРОЕКТУВАННЯ МІСТ Львівський філіал		
Л·Ь·В·І·В	АРХІТЕКТУРНО-ПЛАНУВАЛЬНА МАЙСТЕРНЯ № 2		
ДИРЕКЦІЯ ЛЬВІВСЬКОГО ДЕРЖАВНОГО ІСТОРИКО-АРХІТЕКТУРНОГО ЗАПОВІДНИКА			СТАДІЯ Т.Р.П.
ПРОЕКТ БЛАГОУСТРОЮ ТЕРИТОРІЇ ВЕРНАРДИНСЬКОГО АНСАМБЛЮ			ЛИПЕНЬ 1977р
РОЗРІЗ 5-5			МАСШТАБ 1:50
КЕРІВНИК АПМ-2		НОВАКІВСЬКИЙ	ШИФР 1/5-76
ГОЛ. АРХ. ПРОЕКТУ		ПЕТРОВА	
КЕРІВНИК ГРУПИ		Чамара	ЛИСТ № АБ-9
АВТОРИ ПРОЕКТУ		НОВАКІВСЬКИЙ	
		Сисоєва	КІЛЬКІСТЬ ЛИСТІВ 22
ВИКОНАВ		Сисоєва	

uma.lvivcenter.org

РОЗРІЗ 4·4
ІСНУЮЧИЙ СТАН

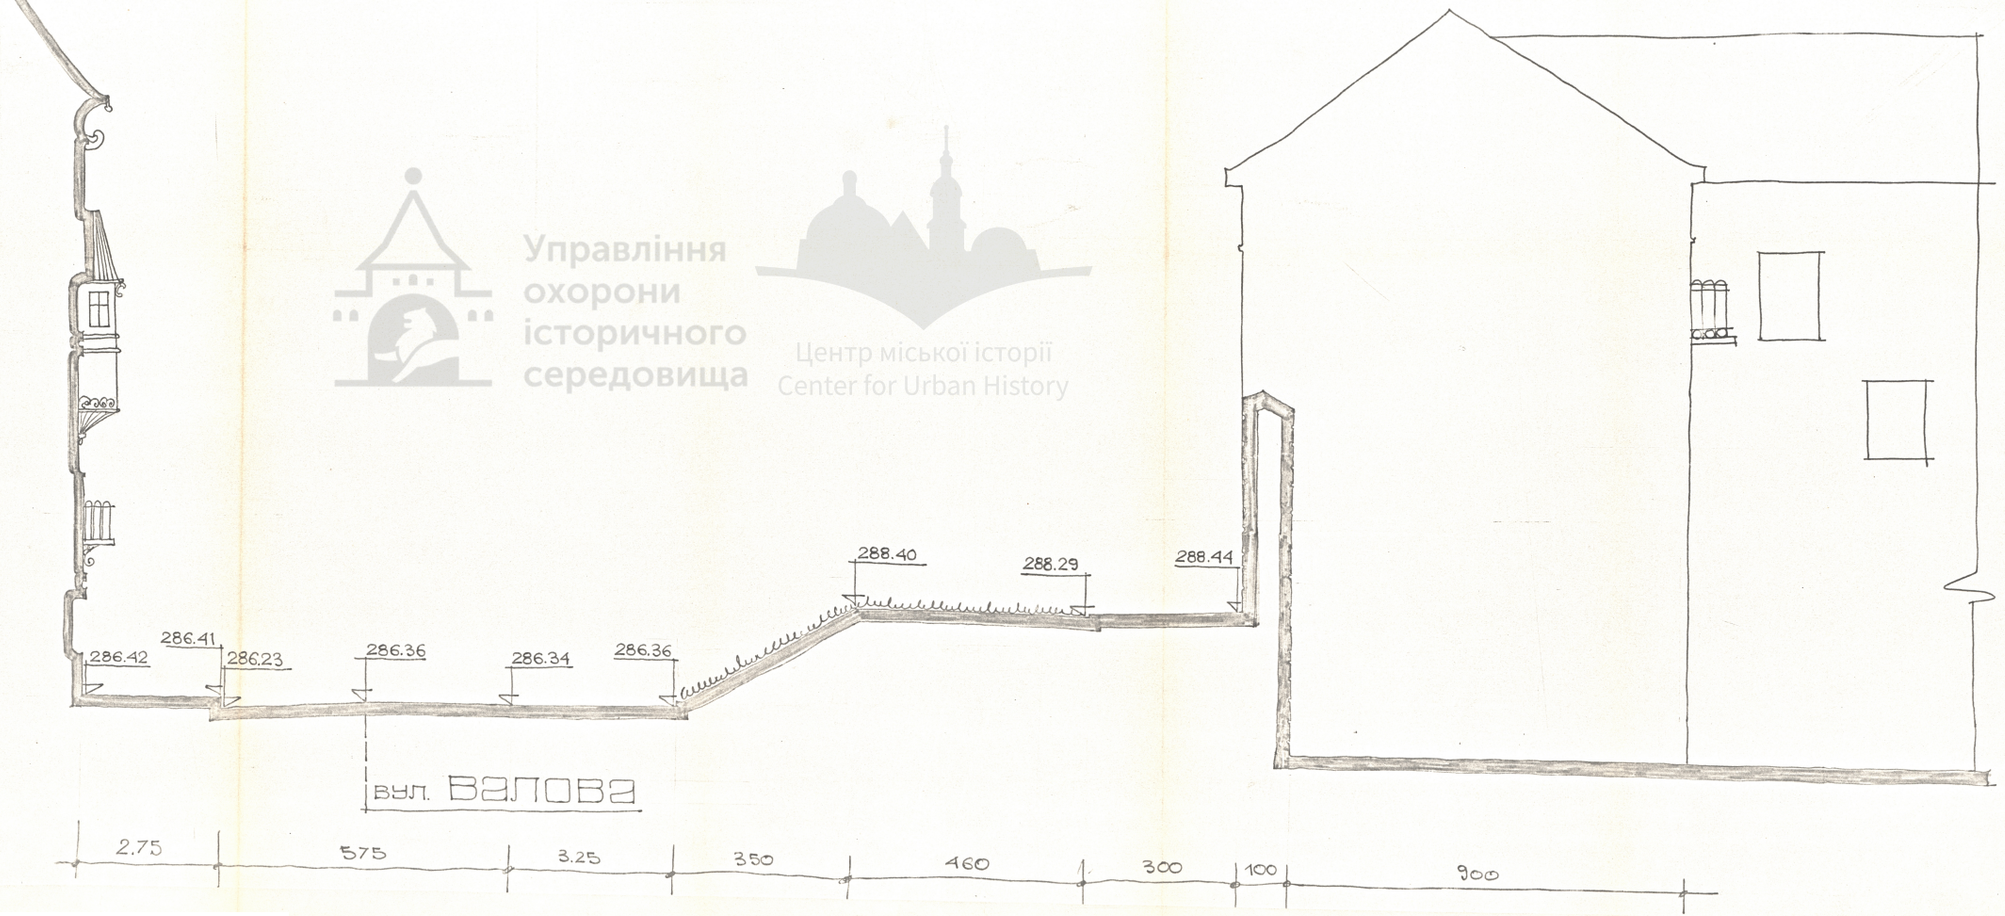

Управління охорони історичного середовища
Центр міської історії
Center for Urban History

Примітка: Маркіровку розрізів див. лист АБ·1

ДЕРЖБУД		ДЕРЖАВНИЙ КОМІТЕТ РАДИ МІНІСТРІВ УРСР У СПРАВАХ БУДІВНИЦТВА	
		УКРАЇНСЬКИЙ ДЕРЖАВНИЙ ІНСТИТУТ ПРОЕКТУВАННЯ МІСТ Львівський філіал	
Л·Ь·В·І·В		АРХІТЕКТУРНО-ПЛАНУВАЛЬНА МАЙСТЕРНЯ №2	
ДИРЕКЦІЯ ЛЬВІВСЬКОГО ДЕРЖАВНОГО ІСТОРИКО-АРХІТЕКТУРНОГО ЗАПОВІДНИКА			СТАДІЯ Т.Р.П.
ПРОЕКТ БЛАГОУСТРОЮ ТЕРИТОРІЇ БЕРНАРДИНСЬКОГО АНСАМБЛЮ			ЛИПЕНЬ 1977р
РОЗРІЗ 4·4			МАСШТАБ 1:50
КЕРІВНИК АПМ-2		Новаківський	ШИФР 4/5-76
ГОЛ. ІНЖ. ПРОЕКТУ		Петрова	
КЕРІВНИК ГРУПИ		Чамара	ЛИСТ № АБ-8
АВТОРИ ПРОЕКТУ		Новаківський	
		Сколоздра	КІЛЬКІСТЬ ЛИСТІВ 22
ВИКОНАВ		Сколоздра	

uma.lvivcenter.org

СХЕМА ОРГАНІЗАЦІЇ ПРИЛЕГЛОЇ ТЕРИТОРІЇ

М 1:1000

Управління охорони історичного середовища
Центр міської історії
Center for Urban History



ЕКСПЛІКАЦІЯ:

I. ГРОМАДСЬКІ ОБ'ЄКТИ
1. АДМІНІСТРАТИВНОГО ПРИЗНАЧЕН.
2 МУЗЕЇ
3 ВИДОВИЩНІ
4 УЧБОВІ
5 НАУКОВІ
6 ТОРГОВО-ОБСЛУГОВУЮЧІ
7 ГОТЕЛІ
8 КАФЕ, РЕСТОРАНИ

II. ТРАНСПОРТНІ ОБ'ЄКТИ
9 ДЕБАРКАДЕРИ
10 ПІДЗЕМНІ ПЕРЕХОДИ
11 НАЗЕМНІ ПЕРЕХОДИ
12 ПРОХОДИ ЧЕРЕЗ СПОРУДИ
13 ВИХОДИ З ПІДЗЕМНОГО ТРАМВАЮ
14 НАЗЕМНІ СТОЯНКИ
15 ПІДЗЕМНІ СТОЯНКИ

III. БЛАГОУСТРІЙ ТЕРИТОРІЙ
16 ЕКСПОЗИЦІЯ ПІД ВІДКР. НЕБОМ
17 МОНУМЕНТИ
18 ФОНТАНИ, БАСЕЙНИ
19 МАЛІ ФОРМИ
20 ЕСТАКАДА

УМОВНІ ПОЗНАЧЕННЯ

- ТРАМВАЙНА КОЛІЯ
- АВТОМОБІЛЬНИЙ РУХ
- ІНТЕНСИВНИЙ ПІШОХІДНИЙ РУХ
- НАЗЕМНІ АВТОСТОЯНКИ
- ДЕБАРКАДЕРИ
- ПІДЗЕМНІ ПРОЇЗДИ, СТОЯНКИ
- ПІДЗЕМНІ ПЕРЕХОДИ
- ЗЕЛЕННІ МАСИВИ
- ЕКСПОНОВАНІ ФРАГМЕНТИ ОБОРОННИХ УКРІПЛЕНЬ
- ПІДЗЕМНІ ФРАГМЕНТИ ОБОРОННИХ УКРІПЛЕНЬ
- ПАМ'ЯТНИКИ АРХІТЕКТУРИ О ТА І КАТЕГОРІЇ / ЖИТЛОВА ТА ГРОМАДСЬКА ЗАБУДОВА /
- ПАМ'ЯТНИКИ АРХІТЕКТУРИ II ТА III КАТЕГОРІЇ / ЖИТЛОВА ТА ГРОМАДСЬКА ЗАБУДОВА /

ДЕРЖБУД УРСР ДІПРОМІСТ Л·Ь·В·І·В	ДЕРЖАВНИЙ КОМІТЕТ РАДИ МІНІСТРІВ УРСР З СПРАВАХ БУДІВНИЦТВА УКРАЇНСЬКИЙ ДЕРЖАВНИЙ ІНСТИТУТ ПРОЕКТУВАННЯ МІСТ ЛЬВІВСЬКИЙ ФІЛІАЛ АРХІТЕКТУРНО-ПЛАНУВАЛЬНА МАЙСТЕРНЯ №2		
ДИРЕКЦІЯ ЛЬВІВСЬКОГО ІСТОРИКО-АРХІТЕКТУРНОГО ЗАПОВІДНИКА			СТАДІЯ: ЕСКІЗНИЙ ПРОЕКТ
ПРОЕКТ БЛАГОУСТРОЮ К. БЕРНАРДИНСЬКОГО АНСАМБЛЮ			ДАТА: ЛИПЕНЬ 1977
СХЕМА ОРГАНІЗАЦІЇ ПРИЛЕГЛОЇ ТЕРИТОРІЇ			МАСШТАБ 1:1000
КЕРІВНИК АПМ-2		Новаківський	ШИФР. 4/5 - 76
ГОЛ. АРХ. ПРОЕКТУ		Петрова	
КЕРІВНИК ГРУПИ		Чамара	ЛИСТ № АБ·Е-2
АВТОРИ ПРОЕКТУ		Новаківський	
		Сколоздра	КІЛЬКІСТЬ ЛИСТІВ 22
РОЗРОБИВ		Сколоздра	

uma.lvivcenter.org

Управління охорони історичного середовища
Центр міської історії
Center for Urban History

ЕКСПЛІКАЦІЯ

1 курбінний комплекс
6 реставраційні майстерні
7 дирекція істор.-арх. заповід
10 майстерні побут. обслуг.
12 альманзка-ротонда XVIII ст.
14 капличка XVIII ст.
16 декоративний басейн
17 дерев'яний місток
19 вихід з підземн. переход
20 одернований відкос
21 трансформаторна пр
22 газорозподільчий пункт
23 скульптура кам'яної вази
24 житлові будинки
25 будинки
26 корпуси
27 склад
28 гараж

асфальт
тротуари бетонні
гранітна шашка
газони
кам'яної вази

ДЕРЖБУД УРСР ДІПРОМІСТ Л·Ь·В·І·В	ДЕРЖАВНИЙ КОМІТЕТ РАДИ МІНІСТРІВ УРСР У СПРАВАХ БУДІВНИЦТВА УКРАЇНСЬКИЙ ДЕРЖАВНИЙ ІНСТИТУТ ПРОЕКТУВАННЯ МІСТ ЛЬВІВСЬКИЙ ФІЛІАЛ		
	АРХІТЕКТУРНО-ПЛАНУВАЛЬНА МАЙСТЕРНЯ №2		
ДИРЕКЦІЯ ЛЬВІВСЬКОГО ДЕРЖАВНОГО ІСТОРИКО-АРХІТЕКТУРНОГО ЗАПОВІДНИКА	СТАДІЯ: ЕСКІЗНИЙ ПРОЕКТ		
ПРОЕКТ БЛАГОУСТРОЮ К. БЕРНАРДИНСЬКОГО АНСАМБЛЮ	дата: ЛИПЕНЬ 1977		
СПОРНИЙ ПЛАН	масштаб 1:200		
КЕРІВНИК АПМ-2	Новаківський	ШИФР.	
ГОЛ. АРХ. ПРОЕКТУ	Петрова	4/5 - 76	
КЕРІВНИК ГРУПИ	Чамара	ЛИСТ №	
АВТОРИ ПРОЕКТУ	Новаківський	АР-Е-3	
РОЗРОБИВ	Сколоздра	КІЛЬКІСТЬ ЛИСТІВ 22	
	Сколоздра		

uma.lvivcenter.org

1 музей дер
2 музучили
3 кафе
4 арай
6 ресн
7 дирек
8 кіос
9 вітри
10 жит
11 тори
12 госпо
13 альта
14 пашя
16 декора
17 дерев'ян
18 проходи
19 вихід з к
20 одерновк
21 трансфор
22 газорозно
23 опори ко

гратчаста ка
розділяю 24

бетонний кро
кювета 20

плитки від кіс
ка / кладені / 180

гратчаста кювета 100

газони 3700 м²

Управління охорони історичного середовища
Центр міської історії
Center for Urban History

ДЕРЖБУД УРСР ДІПРОМІСТ Л·Ь·В·І·В	ДЕРЖАВНИЙ КОМІТЕТ РАД У СПРАВАХ БУДІВНИ УКРАЇНСЬКИЙ ДЕРЖАВНИЙ ПРОЕКТУВАННЯ ЛЬВІВСЬКИЙ Ф АРХІТЕКТУРНО-ПЛАНУВАЛЬН		
ДИРЕКЦІЯ ЛЬВІВСЬКОГО ДЕРЖАВНОГО ІСТОРИКО-АРХІТЕКТУРНОГО ЗАПОВІДНИКА			
ПРОЕКТ БЛАГОУСТРОЮ К БЕРНАРДИНСЬКОГО АНСАМБЛЮ			Дата
ГЕНПЛАН / 1-Я ЧЕРГА /			Масштаб
КЕРІВНИК АПМ-2		Новаківський	ШИФР 4/5 -
ГОЛ. АРХ. ПРОЕКТУ		Петрова	
КЕРІВНИК ГРУПИ		Чамара	ЛИСТ N. АБЕ-1
АВТОРИ ПРОЕКТУ		Новаківський	
		Сколоздра	КІЛЬКІСТЬ ЛИС. 22
РОЗРОБИВ		Сколоздра	

uma.lvivcenter.org