ПАПКА
ДЛЯ БУМАГ

Управління охорони історичного середовища
Центр міської історії
Center for Urban History


теритерія
н-ря Бернардинів

uma.lvivcenter.org


В производство
Гл. инженер
Гл. архит. и архитектор /подпись/ /А. Шульц/
26/IX. 59




Вид колонны до разрушения на фоне костела Бернардинцев

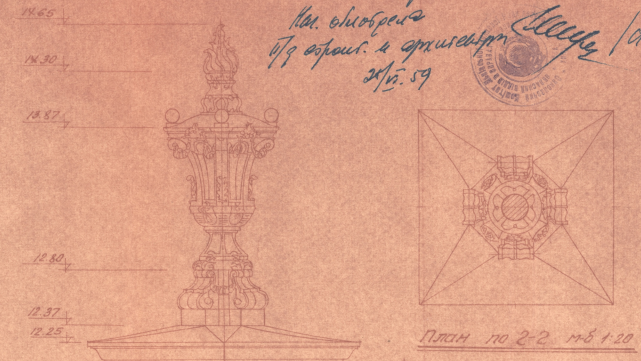


План по 2-2 м-б 1:20

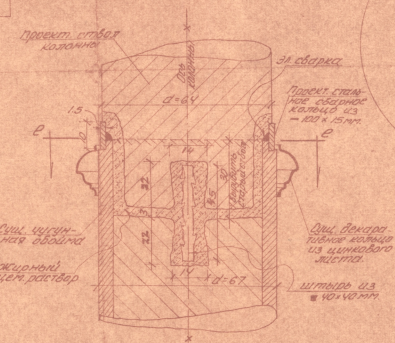

Деталь "А" (соединение нового ствола колонны с сущест. частью) м-1:10

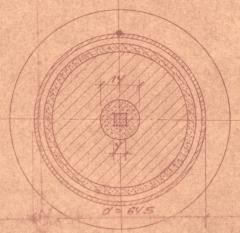


по в-в м-б 1:10

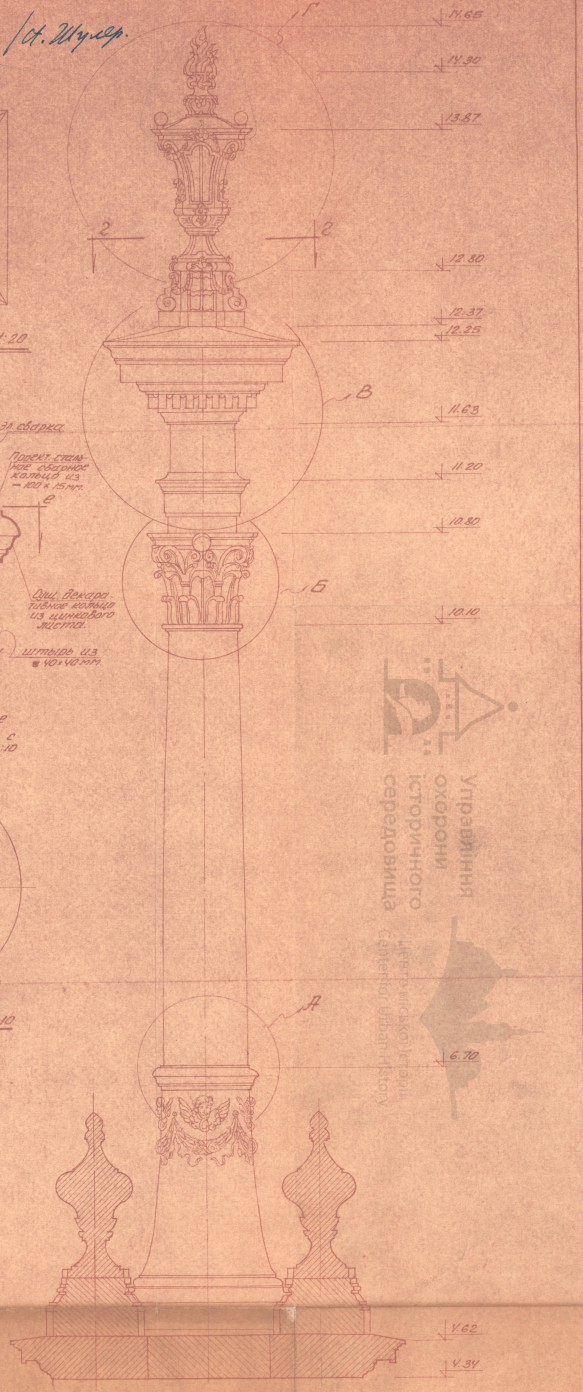

фасад по 1-1 м-б 1:20

Примечания:

1. Мемориальная колонна перед бывшим костелом Бернардинцев в г. Львове сооружена в середине XIII века. В 1864 году производились реставрационные работы по памятнику, нижняя часть ствола колонны была заключена в чугунную обойму, а к пьедесталу колонны была прикреплена металлическая плита с соответствующей надписью. В 1949 году подверглась разрушению верхняя часть колонны, в месте с завершающей капитель композитного ордера, культового характера, а также некоторые из восьми баз на цоколе памятника. Капитель, антаблемент, скульптура и плита с надписью были утеряны. Сохранившиеся на месте части сооружения выделены на чертеже растушевкой.
2. Проектом предусматривается реставрация колонны и антаблемента. В прежнем виде с заменой утерянной скульптуры каменным, декоративным фонарем по образцу каменных фонарей, распространенных в львовской архитектуре XVIII века. Предусматривается также ремонт цоколя памятника с заменой растрескавшихся с установкой новых баз вместо разрушенных.
3. Вновь возводимая часть ствола колонны проектируется из песчаника твердой породы так, как по сохранившимся остаткам стволу установлено, что из такого именно камня был сделан разрушенный ствол. Проектируемая часть ствола должна выполняться цельной, из одной штуки камня.

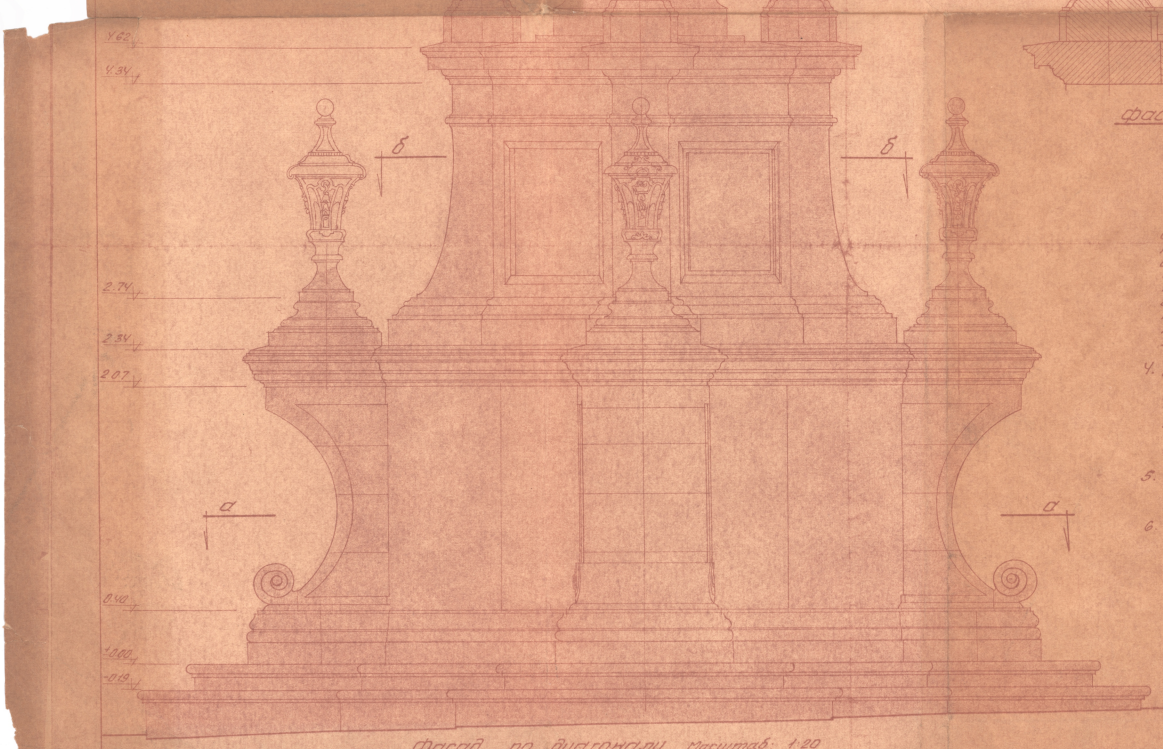

фасад по диагонали, масштаб 1:20

Примечания: (продолжение)


4. Анк. закрепляется в существующую обойму, как показано на детали „А". Детальные, вновь возводимые части сооружения (капитель, антаблемент, декоративный фонарь, а также новые базы) проектируются из известняка. Все каменные части крепятся между собой на металлических штырях. Каменные вставки и мелкие дополнения незахватающих частей делать из известняка. Для ремонта ступеней применять песчаник.
4. До приступления к выполнению в камне капители (деталь „Б") и фонаря (деталь „Г") требуется сделать модель в натуральную величину и представить на утверждение проектной организации. После утверждения моделей по ним выполняются в камне капитель и фонарь. Базы на цоколе выполняются в камне, как копии сохранившихся баз.
5. При производстве работ особое внимание обратить на точное и тщательное выполнение всех соединений, а также на соблюдение отвеса и центрировки.
6. Проект составлен на трех листах: на листе АС-1 даются фасады, на листе АС-2 планы, на листе АС-3 – детали.

Госстрой СССР. Республ. спец. научно-реставр. производств. мастерские научно-исследовательский и проектный сектор					
Объект	Реконструкция колонны перед б. костелом Бернардинцев в гор. Львове.				
Назв. чертежа	Фасады				
Стадия пр-ка	Гл. архитект.	Гаевенко	Инв. №		
Разр. чертежа	Нач. пр. сектора	Захаренко			
Мт. б. 1:20 1:10	Дата 1958г.	Рук. арх. гр.	Андреев	Сидоровский	Масса
		Проектир.	Галиш	Галиш	Марка АС
		Копировал	Галиш	Галиш	Листа 1

Управління охорони історичного середовища
uma.lvivcenter.org

ПОГОДЖЕНО:

1. Львівгаз:
2. Водоканал:
3. Міські електромережі:

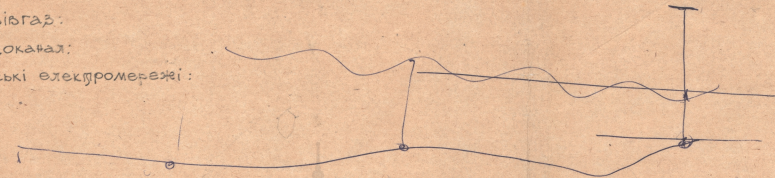

Управління охорони історичного середовища

Центр міської історії
Center for Urban History

мощення гранітним брукомS = 1600 м²

мощення S = 600 м²

травяний газон.

КІЛЬКІСТЬ ЗЕМЛІ, КОТРУ НЕОБХІДНО ВИВЕЗТИ: 1700 м³

ПРИМІТКА:
ГРАНІТНИМ БРУКОМ МОЩЕНА ІСНУЮЧИЙ ВІДРІЗОК ПРОЇЗДУ ВЗДОВЖ КОСТЬОЛУ S = 500 м²


масштаб 1:200

Проект благоустрою подвір'я кол. монастиря бернардинів

Дирекція ДІЗ арх. Скрендович Я.Ю.

uma.lvivcenter.org

Управління охорони історичного середовища
Центр міської історії
Center for Urban History

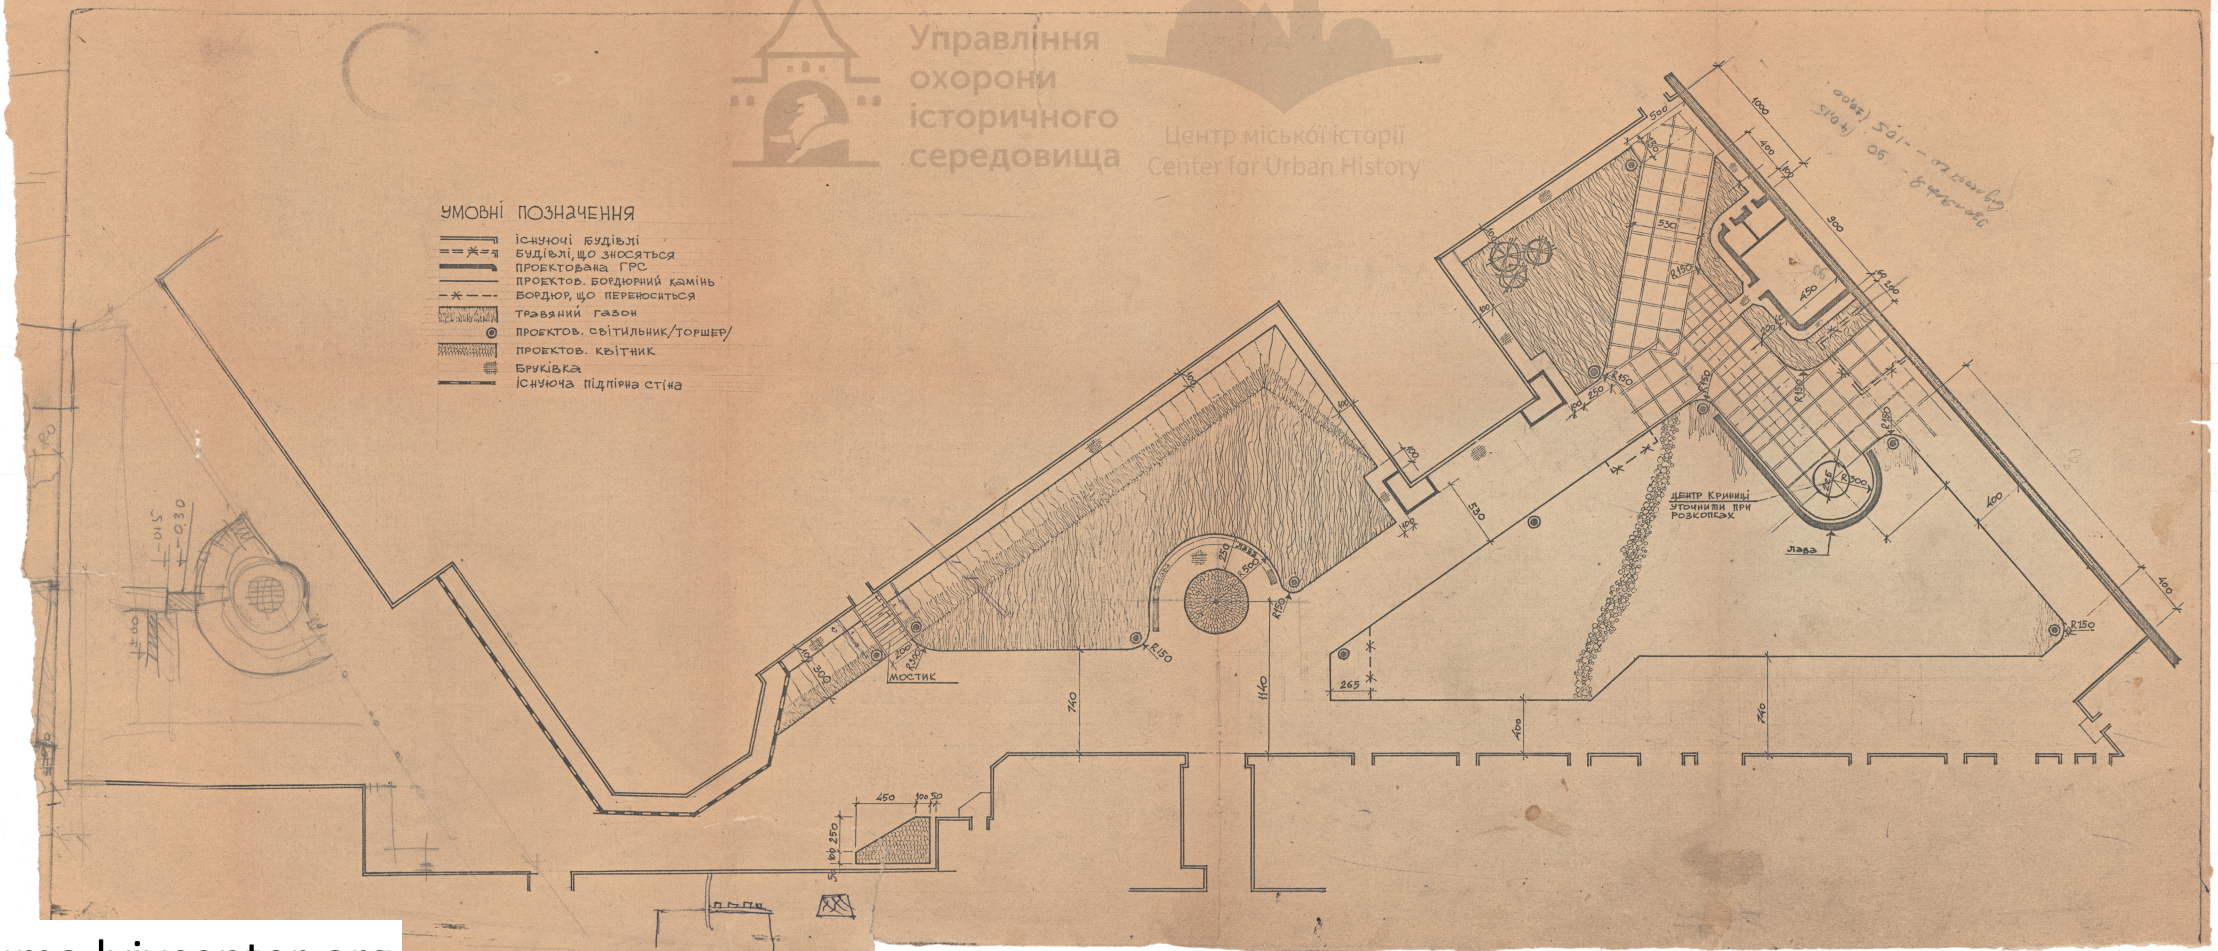

uma.lvivcenter.org

Управління охорони історичного середовища
Центр міської історії
Center for Urban History

ЕКСПЛІКАЦІЯ

1. МУЗЕЙ ДЕРЕВ'ЯНОЇ СКУЛЬПТУРИ XVII ст.
2. МІСЬКИЙ АРХІВ
3. МУЗИЧНЕ УЧИЛИЩЕ
4. ДЗВІНИЦЯ XVIII ст.
5. ПАМ'ЯТНИК XVIII ст.
6. ЖИТЛОВИЙ ФОНД
7. РЕСТАВРАЦІЙНІ МАЙСТЕРНІ
8. ІСТОРИКО-АРХІТЕКТУРНИЙ ЗАПОВІДНИК/дирекція/
9. ОЛЬТАНКА - РОТОНДА XVII ст.
10. ГАЗОРОЗПОДІЛЬЧИЙ ПУНКТ/проектований/
11. ГЛИНЯНСЬКА ВЕЖА XVII ст.
12. ГОСПОДАРСЬКА КРИНИЦЯ

УМОВНІ ПОЗНАЧЕННЯ

- МОЩЕННЯ ГРАНІТНОЮ ШАШКОЮ З РОЗШИВКОЮ
- МОЩЕННЯ ВКРАПЛЕНИМ ГРАВІЄМ З РОЗШИВКОЮ
- МОЩЕННЯ З ПЛИТ КОЛОТОГО ПІСКОВИКА
- МОЩЕННЯ БЕТОННИМИ ПЛИТАМИ РІЗНИХ ТИПОРОЗМІРІВ
- МОЩЕННЯ ГРАНІТНОЮ ШАШКОЮ
- МОЗАЇЧНЕ ПОКРИТТЯ
- ІСНУЮЧІ ОБОРОННІ МУРИ
- РЕКОНСТРУЙОВАНІ ОБОРОННІ МУРИ
- ІСНУЮЧА ЖИТЛОВА ЗАБУДОВА
- ОБОРОННІ МУРИ, ЩО РЕГЕНЕРУЮТЬСЯ НА ПЕРСПЕКТИВУ
- ПАРТЕРНА ЗЕЛЕНЬ, КВІТИ
- ДЕКОРАТИВНИЙ БАСЕЙН
- ТОРШЕРИ ОСВІТЛЕННЯ ВИСОТОЮ 2.2м
- ТОРШЕРИ ОСВІТЛЕННЯ ВИСОТОЮ 0.6-0.8м НАВІСНІ КОВАНІ ЛІХТАРІ
- ПРОЖЕКТОРИ ПО 0,5 кв
- ПРОЖЕКТОРИ ПО 1,0 кв
- ГЕРМЕТИЗОВАНІ ПРОЖЕКТОРИ ДЛЯ ПІДСВІТКИ ВОДИ В БАСЕЙНИ
- ЛОКАЛЬНЕ ОСВІТЛЕННЯ ОКРЕМИХ ЕЛЕМЕНТІВ ФАСАДУ/розробити по спеціфікації/
- ОСВІТЛЕННЯ ФАСАДУ ПО ВСІЙ ПЛОЩИНІ/розробити окремо
- РЯДОВЕ ОСВІТЛЕННЯ ГАЛЕРЕЙ/лампи потужністю 100вт через 5м/
- ПІДЗЕМНИЙ ПРИЙМАЧ

ПРИМІТКА:

1. ПРОЕКТ РОЗРОБЛЕНО В ДВІ СТАДІЇ: ЕСКІЗНИЙ ПРОЕКТ З МАРКОЮ АБ-Е, ТЕХНІЧНОБОЧНИЙ ПРОЕКТ З МАРКОЮ АБ
2. ПЕРЕЛІК ЛИСТІВ ПРОЕКТУ ДИВ. ЛИСТ АБ-Е-1

ДЕРЖБУД	ДЕРЖАВНИЙ КОМІТЕТ РАДИ МІНІСТРІВ УРСР У СПРАВАХ БУДІВНИЦТВА	
	УКРАЇНСЬКИЙ ДЕРЖАВНИЙ ІНСТИТУТ ПРОЕКТУВАННЯ МІСТ ЛЬВІВСЬКИЙ ФІЛІАЛ	
Л Р В І В	АРХІТЕКТУРНО-ПЛАНУВАЛЬНА МАЙСТЕРНЯ № 2	
ДИРЕКЦІЯ ДЕРЖАВНОГО ІСТОРИКО-АРХІТЕКТУРНОГО ЗАПОВІДНИКА		СТАДІЯ: ТРП
ПРОЕКТ БЛАГОУСТРОЮ ТЕРИТОРІЇ БЕРНАРДИНСЬКОГО АНСАМБЛЮ		ЛИПЕНЬ. 1977р.
СХЕМА ОСВІТЛЕННЯ		М-Б 1:200
КЕРІВНИК АТПІ-2	Новіковський	ШИФР 4/5-76
ГОЛ.АРХ.ПРОЕКТУ	Пєтухов Я.Я.	
КЕРІВНИК ГРУПИ	Чемерис О.К.	ЛИСТ № АБ-12
АВТОР ПРОЕКТУ	Новіковський З.І.	
	Сковозавра В.І.	
ВИКОНАВ	Оболенцев В.І.	КІЛЬ ЛИСТ. 22

uma.lvivcenter.org

ПЕРЕЛІК КРЕСЛЕНЬ

а. Ескізний проект

№п/п	Назва листа	Марка листа	Примітки
1	Прилегла територія /існуючий стан/	АБ-Е-1	
2	Схема організації прилеглої території	АБ-Е-2	
3	Опорний план території колишнього комплексу Бернардинів	АБ-Е-3	
4	Генплан благоустрою колишнього ком. Бернардинів-пер-ва	АБ-Е-4	
5	Генплан благоустрою колишнього ком. Бернардинів - 1ª черга	АБ-Е-5	
6	Розрізи 1-1, 2-2, 3-3	АБ-Е-6	
7	Розрізи 4-4; 6-6	АБ-Е-7	
8	Розріз 5-5	АБ-Е-8	

б. Техноробочий проект

1	Титульний лист	АБ-0	
2	Генплан благоустрою колишнього комплексу Бернардинів	АБ-1	
3	План покриття та розбивочне креслення	АБ-2	
4	Вертикальне планування	АБ-3	
5	Картограма земляних робіт	АБ-4	
6	Розгортка 1-1	АБ-5	
7	Розгортка 2-2	АБ-6	
8	Розгортка 3-3	АБ-7	
9	Розріз 4-4	АБ-8	
10	Розріз 5-5	АБ-9	
11	Розріз 6-6	АБ-10	
12	Реконструкція дворика	АБ-11	
13	Схема освітлення	АБ-12	

в. Загальнобудівельні креслення

№п/п	Назва листа	Марка листа	Примітки
1	Сходи С-1, С-3 /плани, січення, вузли/	АР-1	
2	Сходи С-2, С-4, С-5, С-6, С-10, С-11 /плани, розріз, вузол/	АР-2	
3	Сходи С-7/план, фасад, січення	АР-3	
4	Сходи С-9/план, розрізи, вузли/	АР-4	
5	Підпірна стінка ПС-1 /план, січення, деталі/	АР-5	
6	Підпірна стінка ПС-2; ПС-3 Криниця /плани, січення/	АР-6	


Коротка технічна характеристика проекту

1. Даний проект виконаний на основі замовлення Львівського Державного історико-архітектурного заповідника згідно № 81 від 27.IX.1976р.
2. Зйомка М 1:500 виконана л/ф „Укргіинтиз" в березні 1977р.
3. Всі висоти дані в абсолютних відмітках виданої зйомки.
4. Деталі елементів благоустрою та типи замощення див. лист АБ-2
5. Підпорні стіни запроектовані в монолітному варіанті з залізобетону М 200 і бетону М 200.
6. Сходи запроектовані з монолітного залізобетону, з бетону М 200 по бетонній підготовці.
7. Підпорні стіни і сходи виконуються під обпалубку без будь-якого оздоблювання.
8. Водовідвід з території здійснюється поверхневим стоком з відводом води в проектовану мережу дощової каналізації.
9. Передбачається розширення проїзної частини вул. Валової і вул. Сербської
10. Інженерне обладнання території розроблене в відповідності з тех. умовами інженерних служб міста.
11. Розбивку підпорних стін і сходів проводити в присутності проектанта.
12. Додатковий вихід з двору на вул. Валову на стадії пропозиції див. лист. АР-3
13. Додатковий вихід в сторону пл. Радянської з реконструкцією дворика житлового будинку № 5 на стадії пропозиції див. лист АБ-11

Управління охорони історичного середовища
Центр міської історії
Center for Urban History


Держбуд УРСР „Діпромісто" Львів.	Львівський відділ АПМ-2		Стадія: РПП; Листів: 1
Нач. відділу; Гол. архітектор; Нач. групи; Конструктор	Іванов; Іванов; Іванов; Іванов	Головний інженер; Головний архітектор; Начальник сектора; Конструктор	Проект історично-художнього опорного плану території Бернардинів Львівського історико-архітектурного заповідника	Об'єкт № А/5-76; Кресленик; Дата; Дата
			Титульний лист	АБ-0
			Д123 міський	Дата

ПЛАН НА РІВНІ ПІДВАЛУ
М 1:100

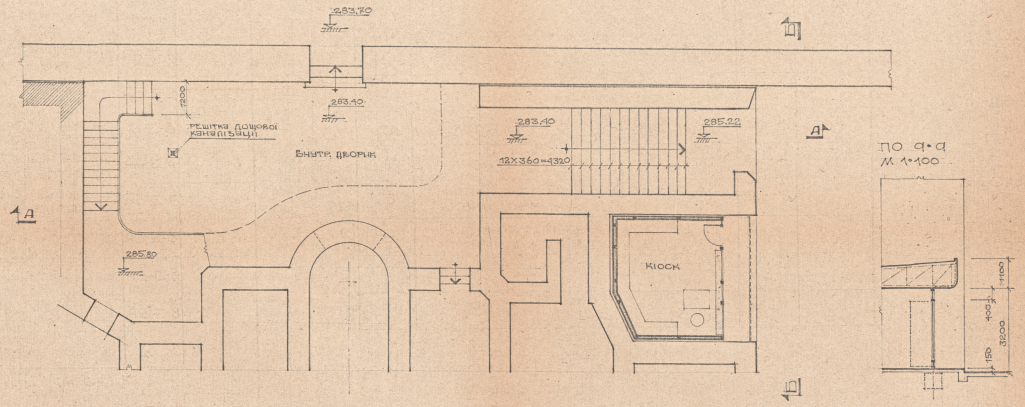


ПО А-А
М 1:100

ПО Б-Б
М 1:100

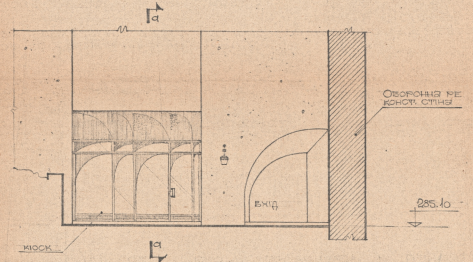

РОЗРІЗ ПО Д-Д
М 1:100

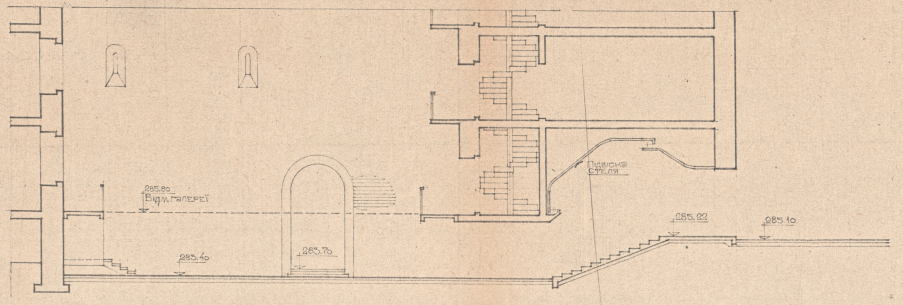

ПРИМІТКИ

1. Дане креслення слід розглядати як пропозицію, вимагаючу дальшої розробки.

2. Існуючу відмітку дворика /285.5/ понизити до відмітки 285.40. На відмітці 285.80 виконати прохідну галерею із монолітного залізобетону.
Дворик замостити плитами із колотого пісковика.

3. Кіоск – незалежну від будинку змонтовану конструкцію із збірних металевих елементів.
Скляний козирок з анодованого алюмінію темно-коричневого кольору.
Імпости вітража з анодованого алюмінієвого профілю.

Держбуд УРСР ДІПРОМІСТ Львів	Львівський філіал ДПМ-2			Стадія Т.Р.П.
				Масштаб 1:100
Кер. ДПМ-2		Коптілківський	Проект благоустрою території Бернардинського ансамблю	Обєкт № 4/5-66
Гол. інж. проекту		Петрович		
Конструктор		Чемерис		Номер листа
Техн. нагляд		Новашівська	Реконструкція дворика	АБ-11
Розробив		Скоповська		Дата
Виконав		Юрик		
		Маслич		Інв. №

Управління охорони історичного середовища
Центр міської історії
Center for Urban History
uma.lvivcenter.org

Управління охорони історичного середовища
Центр міської історії
Center for Urban History

ЕКСПЛІКАЦІЯ

1. МУЗЕЙ ДЕРЕВ'ЯНОЇ СКУЛЬПТУРИ XVII ст.
2. МІСЬКИЙ АРХІВ
3. МУЗИЧНЕ УЧИЛИЩЕ
4. ДЗВІНИЦЯ XVIII ст.
5. ПАМ'ЯТНИК XVIII ст.
6. ЖИТЛОВИЙ ФОНД
7. РЕСТАВРАЦІЙНІ МАЙСТЕРНІ
8. ІСТОРИКО-АРХІТЕКТУРНИЙ ЗАПОВІДНИК/дирекція/
9. ОЛЬТАНКА - РОТОНДА XVII ст.
10. ГАЗОРОЗПОДІЛЬЧИЙ ПУНКТ/проектований/
11. ГЛИНЯНСЬКА ВЕЖА XVII ст.
12. ГОСПОДАРСЬКА КРИНИЦЯ

УМОВНІ ПОЗНАЧЕННЯ

- МОЩЕННЯ ГРАНІТНОЮ ШАШКОЮ З РОЗШИВКОЮ
- МОЩЕННЯ ВИКОПАНИМ ГРАВІЄМ З РОЗШИВКОЮ
- МОЩЕННЯ З ПЛИТ КОЛОТОГО ПІСКОВИКА
- МОЩЕННЯ БЕТОННИМИ ПЛИТАМИ РІЗНИХ ТИПОРОЗМІРІВ
- МОЩЕННЯ ГРАНІТНОЮ ШАШКОЮ
- МОЗАЇЧНЕ ПОКРИТТЯ
- ІСНУЮЧІ ОБОРОННІ МУРИ
- РЕКОНСТРУЙОВАНІ ОБОРОННІ МУРИ
- ІСНУЮЧА ЖИТЛОВА ЗАБУДОВА
- ОБОРОННІ МУРИ, ЩО РЕГЕНЕРУЮТЬСЯ НА ПЕРСПЕКТИВУ
- ПАРТЕРНА ЗЕЛЕНЬ, КВІТИ
- ДЕКОРАТИВНИЙ БАСЕЙН
- ТОРШЕРИ ОСВІТЛЕННЯ
- ПОДЩЕПРИЙМАЧ


ПРИМІТКА:

1. ПРОЕКТ РОЗРОБЛЕНО В ДВІ СТАДІЇ: ЕСКІЗНИЙ ПРОЕКТ З МАРКОЮ АБ-е, ТЕХНОРОБОЧИЙ ПРОЕКТ З МАРКОЮ АБ.
2. ПЕРЕЛІК ЛИСТІВ ПРОЕКТУ ДИВ. ЛИСТ АБ-е-1


ДЕРЖБУД	ДЕРЖАВНИЙ КОМІТЕТ РАДИ МІНІСТРІВ УРСР У СПРАВАХ БУДІВНИЦТВА	
	УКРАЇНСЬКИЙ ДЕРЖАВНИЙ ІНСТИТУТ ПРОЕКТУВАННЯ МІСТ Львівський філіал	
Л Ь В І В	АРХІТЕКТУРНО-ПЛАНУВАЛЬНА МАЙСТЕРНЯ № 2	
ДИРЕКЦІЯ ДЕРЖАВНОГО ІСТОРИЧНО-АРХІТЕКТУРНОГО ЗАПОВІДНИКА		СТАДІЯ: ТРП
ПРОЕКТ ВІДРОДЖЕННЯ ТЕРИТОРІЇ БЕРНАРДИНСЬКОГО АНСАМБЛЮ З ПЕРЕНЕСЕННЯМ ПУНКТІВ		ЛИПЕНЬ 1977 р.
		М 1:200
КЕРІВНИК АТЦМ-2	Новіковський	ШИФР 4/5-76
ГОЛ. АРХІТЕКТОР ПРОЕКТУ	Потєхіна Л.І.	
КЕРІВНИК ГРУПИ	Чекалук О.К.	ЛИСТІВ 14 АБ-е-1
АВТОРИ ПРОЕКТУ	Новіковський В.І.	
	Кожушний В.І.	

uma.lvivcenter.org


СХОДИ С-2
ПЛАН · М 1:100

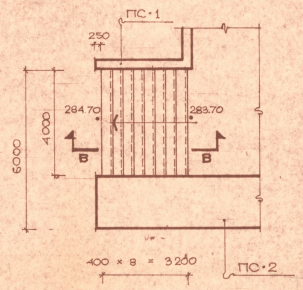


СХОДИ С-5
ПЛАН М 1:50

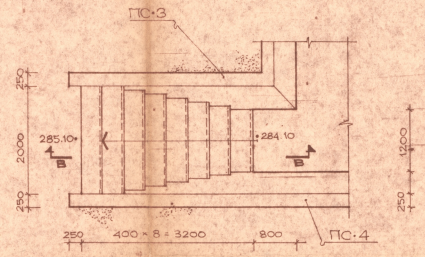


СХОДИ С-10
ПЛАН М 1:50

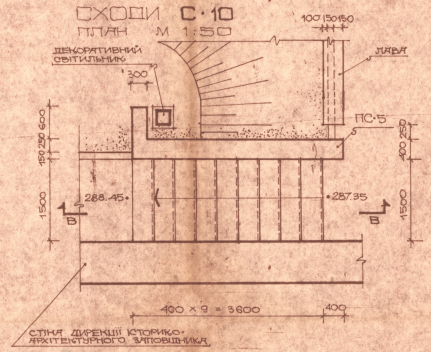


РОЗРІЗ В-В
М 1:20

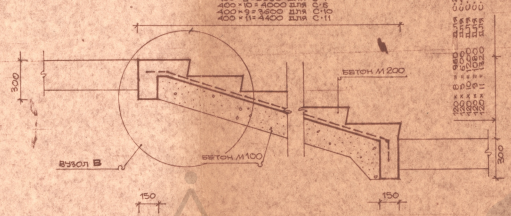


СХОДИ С-4
ПЛАН · М 1:50

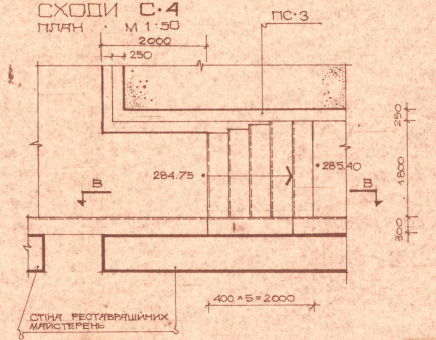


СХОДИ С-6
ПЛАН М 1:50

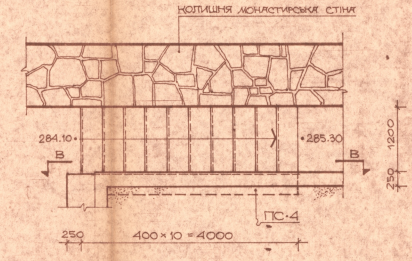

СХОДИ С-11
ПЛАН М 1:50

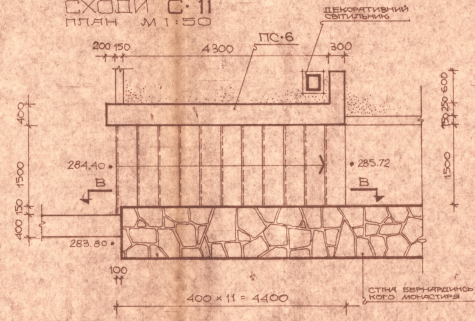

ВУЗОЛ В
М 1:10

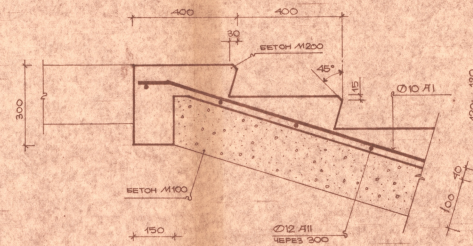

ПРИМІТКИ:
1. СХОДИ ВИКОНУЮТЬСЯ З МОНОЛІТНОГО ЗАЛІЗОБЕТОНУ М 200.
2. РОЗРІЗ В-В І ВУЗОЛ В РОЗГЛЯДАТИ ЯК СПІЛЬНІ ДЛЯ СХОДІВ С-2, С-4, С-5, С-6, С-10, С-11; ВІДМІТКИ ДИВ. ПЛАНИ.
3. ОПОРНІ ВУЗЛИ МАТИ З ПЛАСТИЧНИХ ВСТАВОК, ПІСЛЯ УСТАНОВЛЕННЯ ПОВЕРХНЮ СХОДІВ НЕ РІЗАТИ І ВИТИ НІЯКІ ОТВОРИ!
4. ПЕРЕД ЗАКЛАДКОЮ СХОДІВ ГРУНТ УТРАМБУВАТИ.
5.

РОЗХІД МАТЕРІАЛІВ НА СХОДИ С-2

БЕТОН М 200	1.36	м³
БЕТОН М 100	1.24	м³
АРМ. Ø12 А II	39.10	кг
АРМ. Ø10 А I	20.40	кг

РОЗХІД МАТЕРІАЛІВ НА СХОДИ С-4

БЕТОН М 200	0.44	м³
БЕТОН М 100	0.28	м³
АРМ. Ø12 А II	11.30	кг
АРМ. Ø10 А I	6.90	кг

РОЗХІД МАТЕРІАЛІВ НА СХОДИ С-5

БЕТОН М 200	0.53	м³
БЕТОН М 100	0.40	м³
АРМ. Ø12 А II	12.00	кг
АРМ. Ø10 А I	9.50	кг

РОЗХІД МАТЕРІАЛІВ НА СХОДИ С-6

БЕТОН М 200	0.55	м³
БЕТОН М 100	0.40	м³
АРМ. Ø12 А II	15.12	кг
АРМ. Ø10 А I	7.20	кг

РОЗХІД МАТЕРІАЛІВ НА СХОДИ С-10

БЕТОН М 200	0.65	м³
БЕТОН М 100	0.52	м³
АРМ. Ø12 А II	16.20	кг
АРМ. Ø10 А I	9.00	кг


РОЗХІД МАТЕРІАЛІВ НА СХОДИ С-11

БЕТОН М 200	0.76	м³
БЕТОН М 100	0.66	м³
АРМ. Ø12 А II	21.03	кг
АРМ. Ø10 А I	15.18	кг


Держбуд УРСР ДІПРОМІСТ ЛЬВІВ	Львівський філіал			Стадія: Р.Р.П.
	АПМ-2			Масштаби: 1:50
Кер. АПМ-2	Новаківський	Проект благоустрою території Бернардинського ансамблю		Об'єкт:
Гол. арх. пр-ту	Петровський			Марка листа:
Кер. групи	Чемерисов	Сходи С-2, Сходи С-4, С-5, С-6, С-10, С-11 /плани, розріз, вузол/		ДР-2
Директ пр-ту	Новаківський			
Виконав	Скомедра			Дата:
		УКО Львівська філія		Арк. №


Управління охорони історичного середовища
uma.lvivcenter.org

СХОДИ С·1
ПЛАН · М 1:50

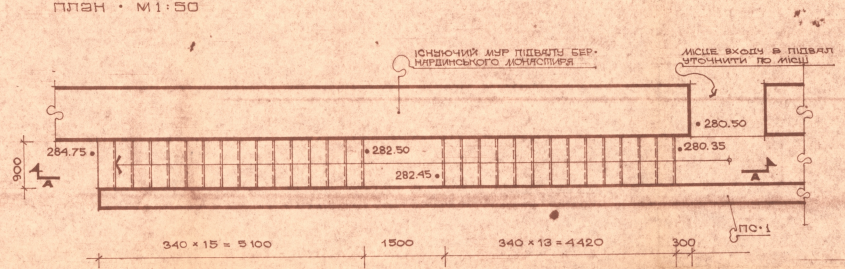


РОЗРІЗ А·А
М 1:50

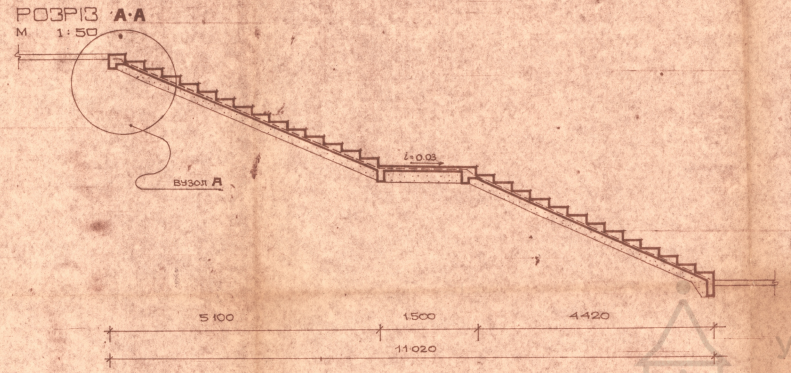


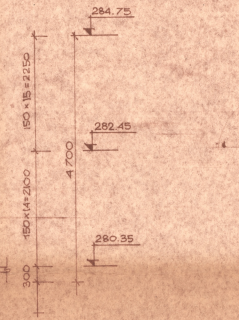


СХОДИ С·3
ПЛАН · М 1:100

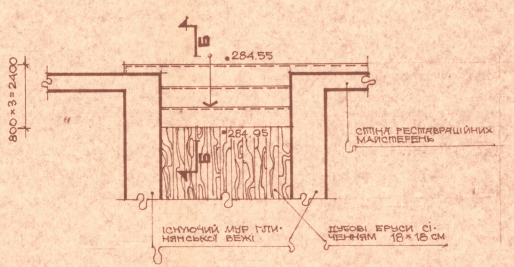


РОЗРІЗ Б·Б
М 1:50

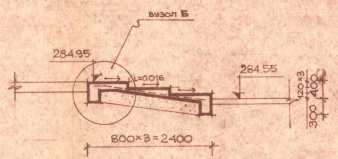


ВУЗОЛ А
М 1:10

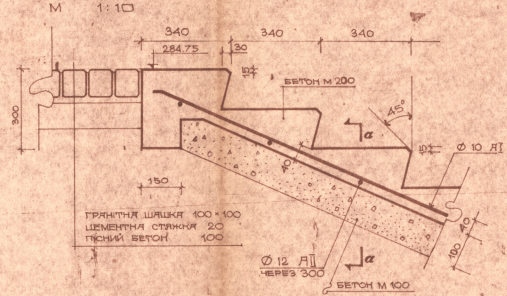


ПО а·а
М 1:10

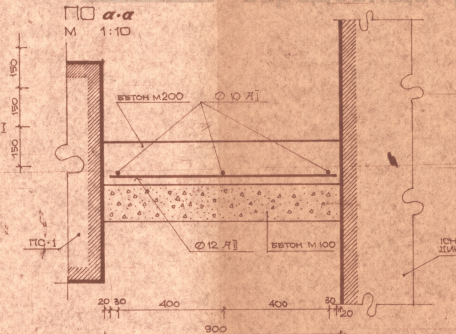

ВУЗОЛ Б
М 1:10

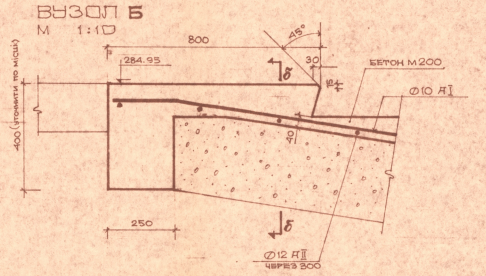

ПО б·б
М 1:50

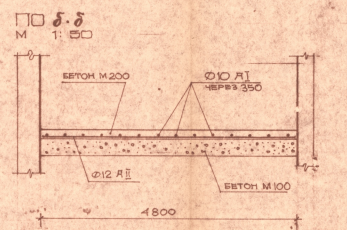

РОЗХІД МАТЕРІАЛІВ НА СХОДИ С·1

БЕТОН М 200	1.20 м³
БЕТОН М 100	1.04 м³
АРМ. Ø 12 А II	21.04 кг
АРМ. Ø 10 А I	35.60 кг

РОЗХІД МАТЕРІАЛІВ НА СХОДИ С·3


БЕТОН М 200	1.93 м³
БЕТОН М 100	2.74 м³
АРМ. Ø 12 А II	38.40 кг
АРМ. Ø 10 А I	20.04 кг

ПРИМІТКИ:
1. ВСІ РОЗМІРИ ПОДАНІ В мм, ВЕРТИКАЛЬНІ ВІДМІТКИ – В м.
2. ПЕРЕД ЗАКЛАДКОЮ СХОДІВ ГРУНТ УТРАМБУВАТИ ВРУЧНУ.
3. В МІСЦІ ПРИМИКАННЯ СХОДІВ С·3 ДО ДЕРЕВ'ЯНОГО НАСТИЛУ УТОЧНИТИ ГЛИБИНУ ЗАЛОЖЕННЯ СХОДІВ ПО МІСЦЮ.


ДЕРЖБУД УРСР ДІПРОМІСТ ЛЬВІВ	ЛЬВІВСЬКИЙ ФІЛІАЛ ДПМ·2			Стадія РП
				Масштаб 1:50
Кер. АПМ·2	Новаківський	ПРОЕКТ ВІДНОВЛЕННЯ ТЕРИТОРІЇ БЕРНАРДИНСЬКОГО БІНОКЛЮ		Об'єкти
Гол. арх. пр.	Петровець АА			
Кер. групи	Чамаров О.К.			Марки листів
Констр.-пр-ч	Новаківський	Сходи С·1; сходи С·3 /плани, січення, вузли/		ДР·1
Нач.	Оководова			Дата
Розробив	Оководова			
			УКО	Арк.

Управління охорони історичного середовища
uma.lvivcenter.org


СХОДИ С-9
ПЛАН · М 1:100

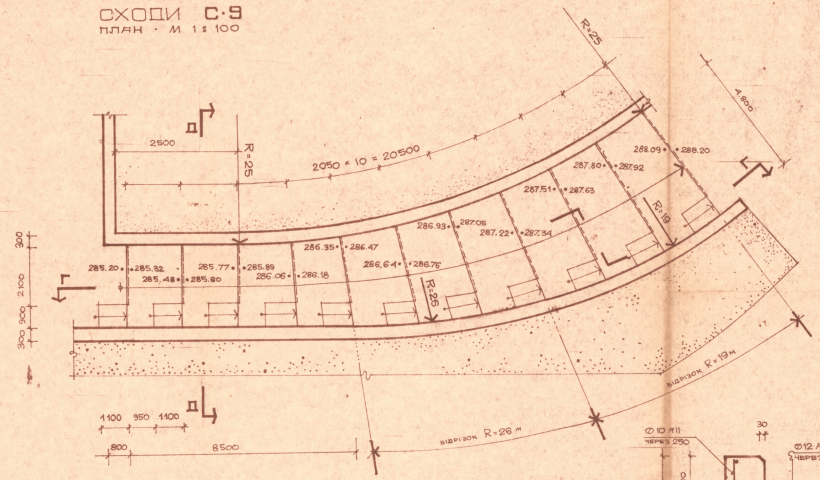


РОЗРІЗ Г-Г
М 1:100

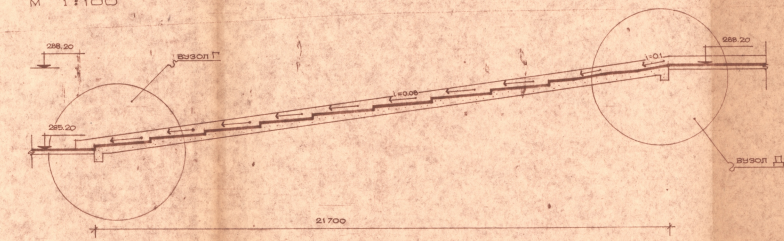


РОЗРІЗ Д-Д
М 1:20

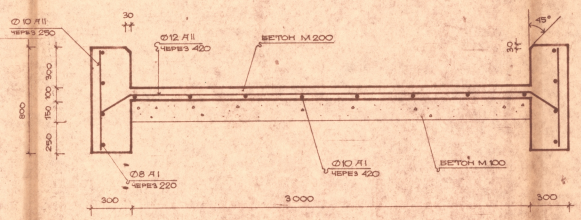

ВУЗОЛ Г
М 1:20

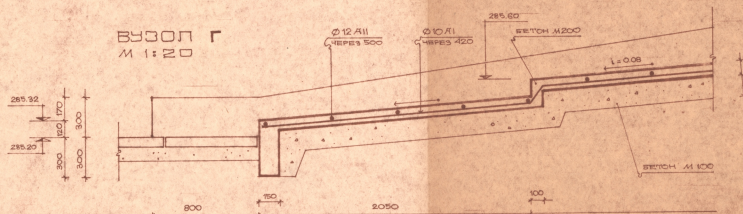

ВУЗОЛ Д
М 1:20

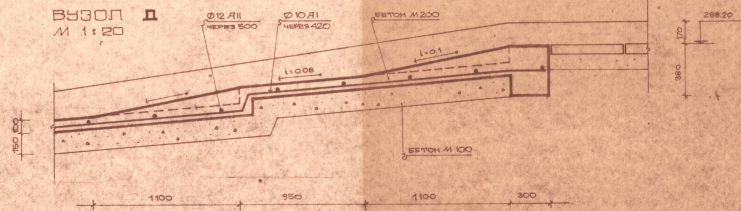

Управління охорони історичного середовища
Центр міської історії
Center for Urban History

РОЗХІД МАТЕРІАЛІВ НА СХОДИ С-9

БЕТОН М200	0.07 м³
БЕТОН М100	11.71 м³
АРМ. Ø12 А II	1215 кГ
АРМ. Ø 10 А I	170.8 кГ

РОЗХІД МАТЕРІАЛІВ НА БОРТ СХОДІВ С-9


БЕТОН М 200	10.80 м³
АРМ. Ø10 А II	76.2 кГ
АРМ. Ø 8 А I	73.2 кГ

Держбуд УРСР ДІПРОМІСТ Львів	Львівський філіал ДПМ-2			Стадія РП
Кер. ДПМ-2	Новаківський	Проект благоустрою терит. ім. Бернардинського ансамблю		Масштаб 1:100
Гол. арх. проекту	Петрова			Об'єкт № 4/5-76
Кер. групи	Чемерис			Марка листа
Інженер-проектувальник	Новаківський	Сходи С-9 /план, розрізи, вузли/		АР-4
Н. контр.	Скопоздра			Дата
Виконав	Скопоздра			Інв. №


uma.lvivcenter.org

Управління охорони історичного середовища
Центр міської історії
Center for Urban History


СХОДИ С-7
ПЛАН М 1:50

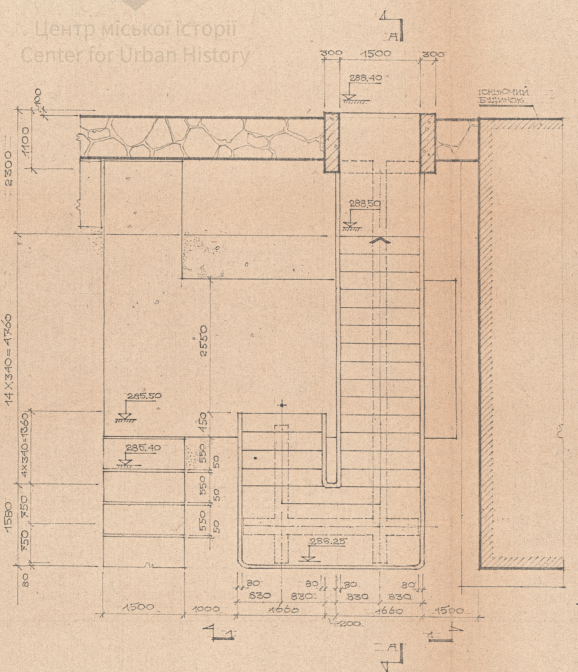


ВИД ПО 1-1
М 1:25

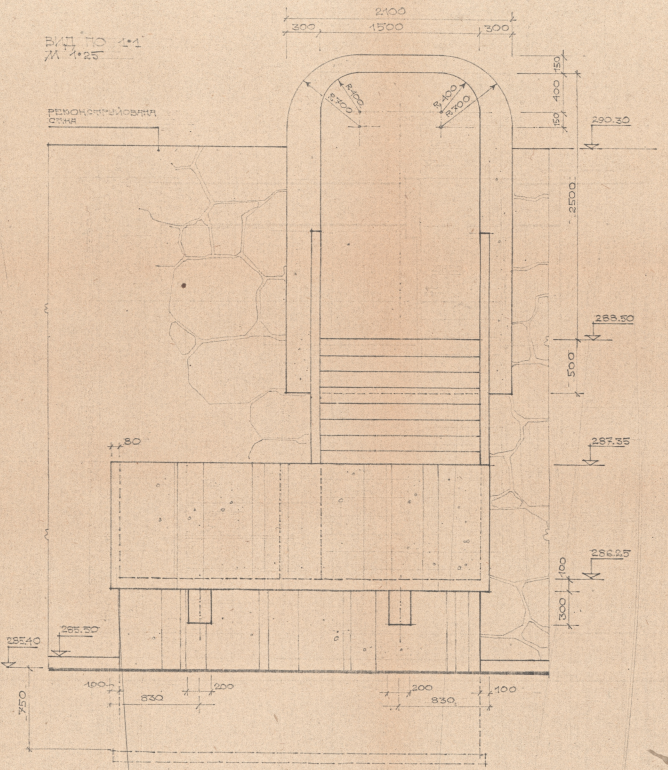

РОЗРІЗ ПО А-А
М 1:50

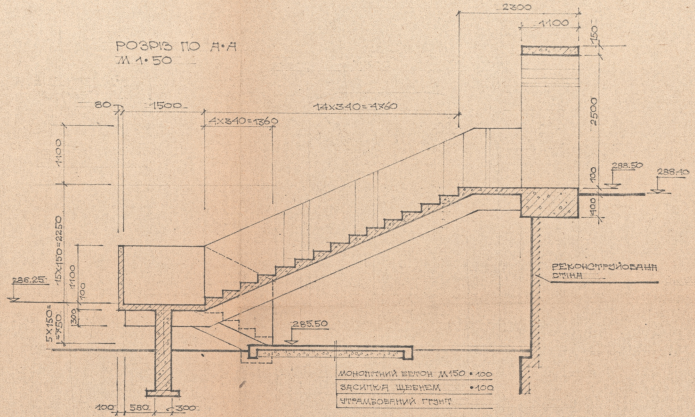

ПЕРЕРІЗ СХОДІВ
М 1:10

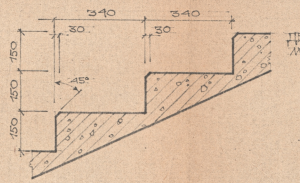


ПРИМІТКИ

1. СХОДИ С-7 І ВХІДНА АРКА ВИКОНУЮТЬСЯ ІЗ МОНОЛІТНОГО ЗАЛІЗОБЕТОНУ М 200 НА ВІПОЮ ЦЕМЕНТІ, РЕШТА — ВДАННЯ ЕЛЕМЕНТІВ ДИВ. НА ОКРЕМИХ ЛИСТАХ КОНСТРУКТИВНОЇ ЧАСТИНИ.
2. ОПЛАВКУ ВИКОНАТИ ІЗ ДОБРЕ ВИСТУКТИХ ДОШОК, ПІСЛЯ РОЗПАЛУБКИ БЕТОННІ ПОВЕРХНІ НЕ ПІДДАВАТИ БУДЬ-ЯКІЙ ОБРОБЦІ.
3. ДАНЕ КРЕСЛЕННЯ СЛІД РОЗГЛЯДАТИ ЯК ПРОЕКТНУ ПРОПОЗИЦІЮ, ЩО ПОТРЕБУЄ ДАЛЬШОЇ РОЗРОБКИ.


Держбуд УРСР ДІПРОМІСТ Львів	Львівський філіал			Стадія РП
	АПМ-2			Масштаб 1/50
Нач. АПМ-2	Новаківський	Проект благоустрою території Бернардинського ансамблю		Об'єкт
Гол. арх. проекту	Петрова Н.			
Кер. групи	Намєрна О.			Номер листа
Автор проекту	Іваніївський	Сходи С-7 /план, фасад, січення/		АР-3
"	Сполоздра			Датча
Розробив	Федик М.			Арх. №
		УКС Львівоблсовет		

uma.lvivcenter.org


ПІДПОРНА СТІНА ПС·1
ПЛАН М 1·50

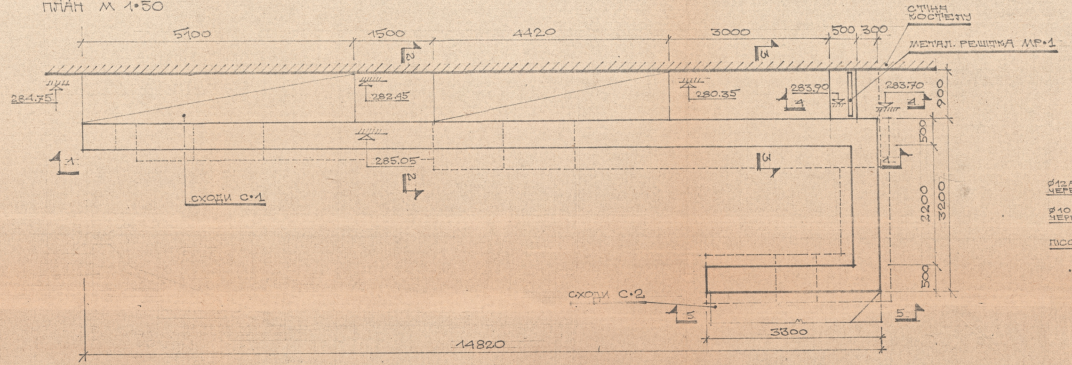


ПО 1·1
М 1·50

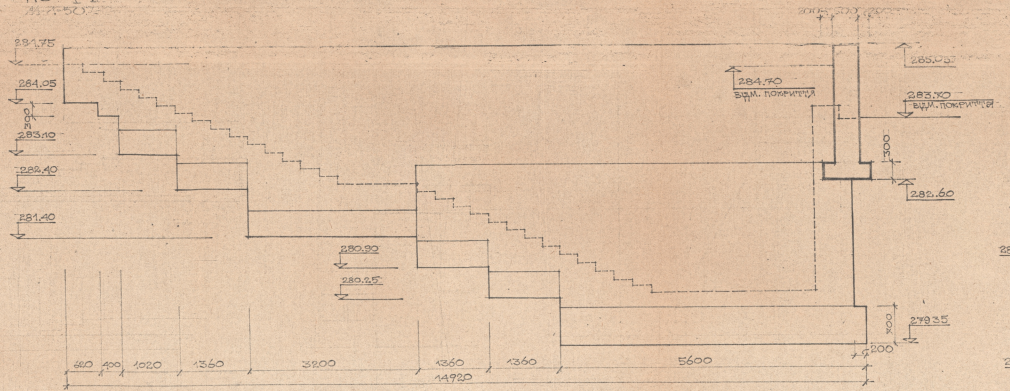


ПО 2·2
М 1·50

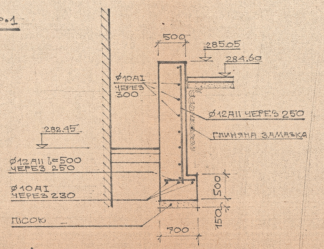


ПО 3·3
М 1·50

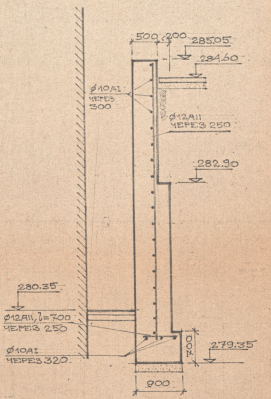

ПО 4·4
М 1·50

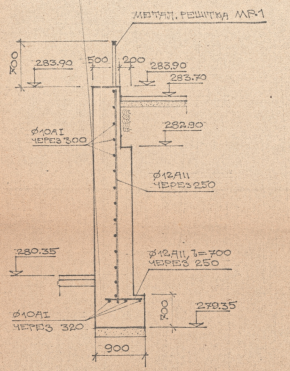


ПО 5·5
М 1·50

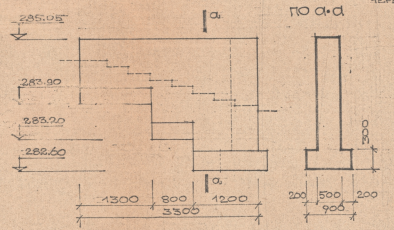

ПО а·а

РЕШІТКА МР·1
ФАСАД М 1·25

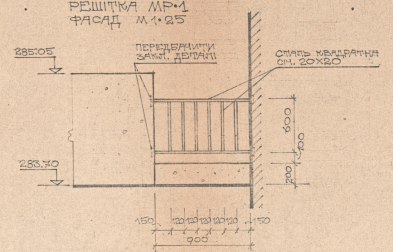

РОЗХІД МАТЕРІАЛІВ

СТІНА ПС·1		РЕШІТКА МР·1	
АРМАТУРА	Ø 12 AII 162.5КГ	СЧ. КВАДРАТНА	20Х20
	Ø 10 AI 17.6 КГ		16.95 КГ
БЕТОН М 200	45м³		


ПРИМІТКИ

1. ПІДП. СТІНА ВИКОНУЄТЬСЯ З БЕТОНУ М200. ОПАЛУБКУ ЗРОБИТИ З ГЛАДКО-ВИСТРУГАНИХ ДОШОК. ПОВЕРХНІ СТІНИ НЕ ПІДЛЯГАЮТЬ ОБЛИЦЮВАННЮ.
2. РЕШІТКУ МР·1 ЗАМОНТОВАТИ НА ЗВАРЦІ ДО ЗАКЛ. ДЕТАЛЕЙ, ПЕРЕДБАЧЕНИХ В СТІНІ ПС·1 ТА СТІНІ ВОСПЕЧ. РЕШІТКУ МР·1 ПОКРИТИ НІТРОГІФТАЛЕВОЮ ЕМАЛЛЮ ЧОРНОГО КОЛЬОРУ ЗА 2 РАЗИ ПІСЛЯ ЗАЧИСТКИ ЗВАРНИХ ШВІВ.
3. РОЗМІЩЕННЯ ПРОЙМИ ВХОДУ В ПІДВАЛ ВОСПЕЧ. УТОЧНИТИ НА МІСЦІ В ПРИСУТНОСТІ ПРОЕКТУВАЛЬНИКА


Держбуд УРСР ДІПРОМІСТ Львів	Львівський філіал ДПМ-2			Стадія ТРП
				Масштаб 1·50
Нач. ГПМ-2	Новомінський	Проект благоустрою території Бернардинського вісімсотлю		Об'єкт № 4/5-76
Гол. інж. проекту	Петровська			Номер листа
Нач. групи	Чемакіна			
Автор проекту	Новомінський	Підпірна стіна ПС·1 /План, січення, деталі/		ДР·5
Розробив	Соколовська			Дата
	Фейдик			Арк 5

Управління охорони історичного середовища
Центр міської історії
Center for Urban History
uma.lvivcenter.org


ПІДПОРНА СТІНА ПС·2
ПЛАН М 1:50

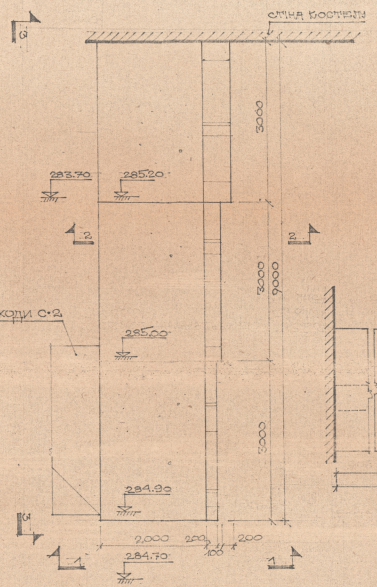


ПО 2·2
М 1:50

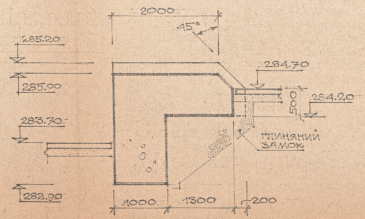

ПО 3·3
М 1:50

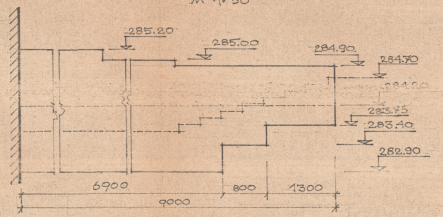

ПО 1·1
М 1:50

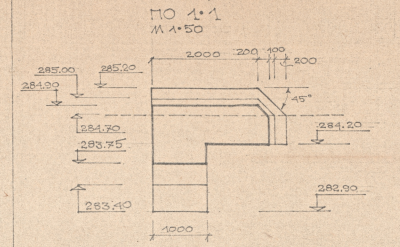

РОЗХІД БЕТОНУ М200 НА ПІДП. СТІНУ ПС·2 24.1 м³

РОЗХІД МАТЕРІАЛІВ НА ПІДП. СТІНУ ПС·3 :


БЕТОН М200	5.0 м³
АРМ. Ø 12 AII	102.0 кГ
АРМ. Ø 10 AI	70.7 кГ
АРМ. Ø 8 AI	44.5 кГ

РОЗХІД МАТЕРІАЛІВ НА СХОДИ КРИНИЦІ


БЕТОН М150	4.0 м³
АРМ. Ø 10 AII	75 кГ
АРМ. Ø 8 AI	55 кГ
ПЛИТКА КОЛОТОГО ПІСКОВИКА δ=50	32 м²
ПЛИТКА КОЛОТОГО ПІСКОВИКА δ=30	5.8 м²

ПІДПОРНА СТІНА ПС·3


ПО 4·4
М 1:10

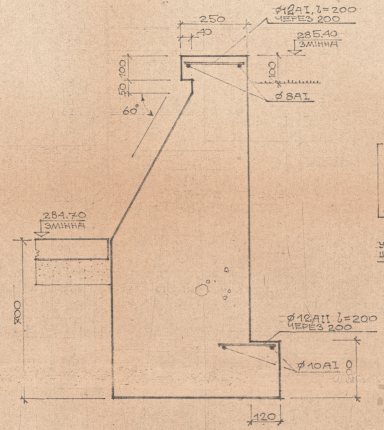


ПО 5·5
М 1:10

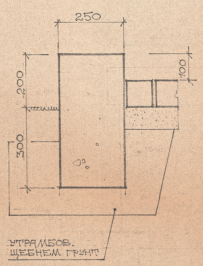


ФРАГМЕНТ ПЛАНУ ПС·3
М 1:50

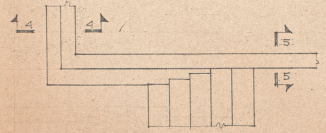


ПО 6·6
М 1:50

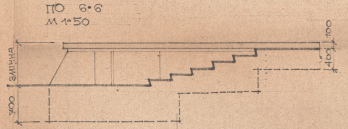

ПЛАН КРИНИЦІ
М 1:100

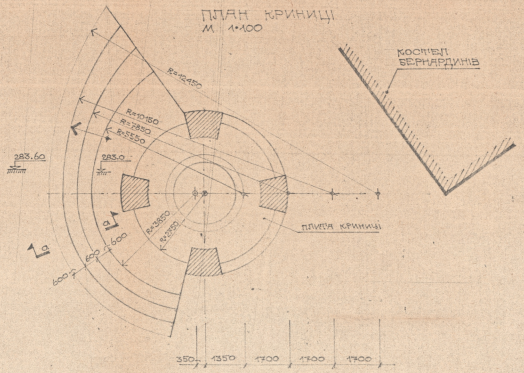

ПО а·а
М 1:25

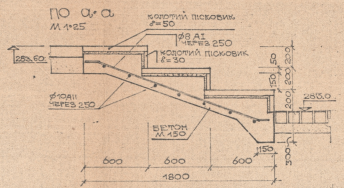

ПРИМІТКИ.

1. ПІДПОРНІ СТІНИ ПС·2 І ПС·3 ВИКОНАТИ ІЗ МОНОЛ. БЕТОНУ М200 ОПАЛУБКА - ІЗ ВИСТРУГ. ДОШОК.
2. ВІДМ. ПЛИТИ КРИНИЦІ УТОЧНИТИ НА МІСЦІ.
3. СХОДИНКИ БІЛЯ КРИНИЦІ ОБЛИЦЮВАТИ ПЛИТАМИ КОЛОТОГО ПІСКОВИКА НА ЦЕМЕНТНОМУ РОЗЧИНІ. М.75.

Управління охорони історичного середовища
Центр міської історії
Center for Urban History

Держбуд УССР ДІПРОМІСТ Львів	Львівський філіал			Стадія: ТРП
	АПМ·2			Масштаб: 1:10
Нач. АПМ·2	Яловецький	Проект благоустрою території Бернардинського ансамблю		Обєкт №: 475·80
Гол. арх. проекту	Почтовця АА			
Нач. групи	Чамарна О.М.			Шифр листа:
Автори плану	Новожинський	Підпірна стіна ПС·2, підпірна стіна ПС·3, криниця /сходинки, огинання/		АД-6
Розробив	Скопальцев			Дата:
	Федик М.			Арк:

ПЕРЕЛІК КРЕСЛЕНЬ

а. Ескізний проект

N п/п	Назва листа	Марка листа	Примітки
1	Прилегла територія /існуючий стан/	АБ-Е-1	
2	Схема організації прилеглої території	АБ-Е-2	
3	Опорний план території колишнього комплексу Бернардинів	АБ-Е-3	
4	Генплан благоустрою колишнього ком. Бернардинів—пер-ва	АБ-Е-4	
5	Генплан благоустрою колишнього ком. Бернардинів – 1ª черга	АБ-Е-5	
6	Розрізи 1-1, 2-2, 3-3	АБ-Е-6	
7	Розрізи 4-4; 6-6	АБ-Е-7	
8	Розріз 5-5	АБ-Е-8	

б. Техноробочий проект

1	Титульний лист	АБ-0	
2	Генплан благоустрою колишнього комплексу Бернардинів	АБ-1	
3	План покрить та розбивочне креслення	АБ-2	
4	Вертикальне планування	АБ-3	
5	Картограма земляних робіт	АБ-4	
6	Розгортка 1-1	АБ-5	
7	Розгортка 2-2	АБ-6	
8	Розгортка 3-3	АБ-7	
9	Розріз 4-4	АБ-8	
10	Розріз 5-5	АБ-9	
11	Розріз 6-6	АБ-10	
12	Реконструкція дворика	АБ-11	
13	Схема освітлення	АБ-12	

в. Загальнобудівельні креслення

N п/п	Назва листа	Марка листа	Примітки
1	Сходи С-1, С-5 /плани, січення, вузли/	АР-1	
2	Сходи С-2, С-4, С-5, С-6, С-10, С-11 /плани, розріз, вузол/	АР-2	
3	Сходи С-7/план, фасад, січення	АР-3	
4	Сходи С-9/план, розрізи, вузли/	АР-4	
5	Підпірна стінка ПС-1/план, січення, деталі/	АР-5	
6	Підпірна стінка ПС-2; ПС-3 Криниця /плани, січення/	АР-6	

Коротка технічна характеристика проекту


1. Даний проект виконаний на основі замовлення Львівського Державного історико-архітектурного заповідника згідно N°61 від 27.IX.1976р.
2. Зйомка М 1:500 виконана л/ф „Укргіинтиз" в березні 1977р.
3. Всі висоти дані в абсолютних відмітках виданої зйомки.
4. Деталі елементів благоустрою та типи замощення див. лист АБ-2
5. Підпорні стіни запроектовані в монолітному варіанті з залізобетону М 200 і бетону М 200.
6. Сходи запроектовані з монолітного залізобетону, з бетону М 200 по бетонній підготовці.
7. Підпорні стіни і сходи виконуються під опалубку без будь-якого облицювання.
8. Водовідвід з території здійснюється поверхневим стоком з відводом води в проектовану мережу дощової каналізації.
9. Передбачається розширення проїзної частини вул. Валової і вул. Сербської
10. Інженерне обладнання території розроблене в відповідності з тех. умовами інженерних служб міста.
11. Розбивку підпорних стін і сходів проводити в присутності проектанта.
12. Додатковий виїзд з двору на вул. Валову на стадії пропозиції див. лист. АР-3
13. Додатковий вихід в сторону пл. Радянської з реконструкцією дворика житлового будинку N 5 на стадії пропозиції див. лист АБ-11

Управління охорони історичного середовища
Центр міської історії
Center for Urban History


Держбуд УРСР Діпроміст Львів	Львівський філіал ДПМ-2		Стадія РП Масштаб 1
Нач. ДПМ-2	Новожильський	Проект благоустрою території колишнього бернардинського монастиря	Договір № А/Б-75
Гол. арх. проекту	Петрова		Індекс листа
Кер. проекту	Чернишов	Титульний лист	АБ-0
Детал. проектув.	Скоблєва		Дата
			Арк.

uma.lvivcenter.org


СХОДИ С·1
ПЛАН · М 1:50

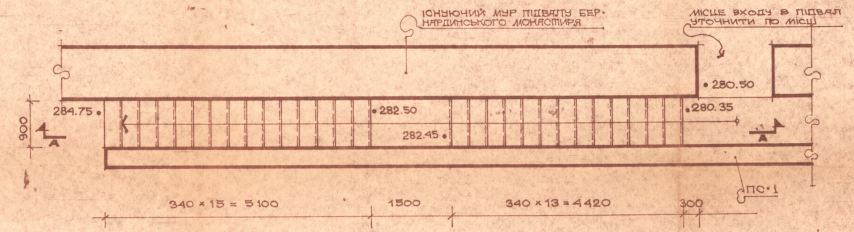


РОЗРІЗ А·А
М 1:50

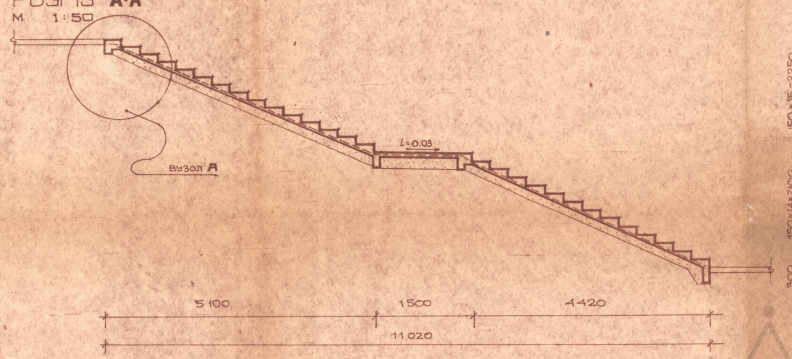


СХОДИ С·3
ПЛАН · М 1:100

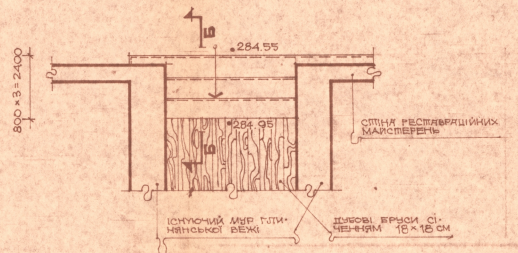


РОЗРІЗ Б·Б
М 1:50

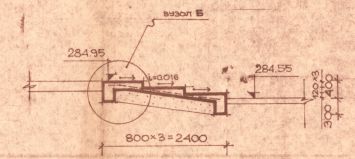


ВУЗОЛ А.
М 1:10

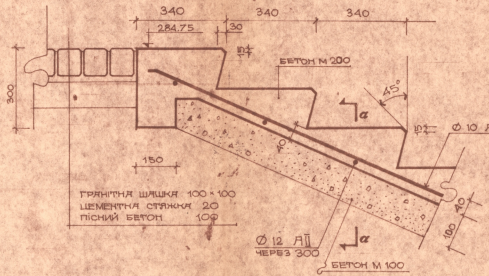


ПО а·а
М 1:10

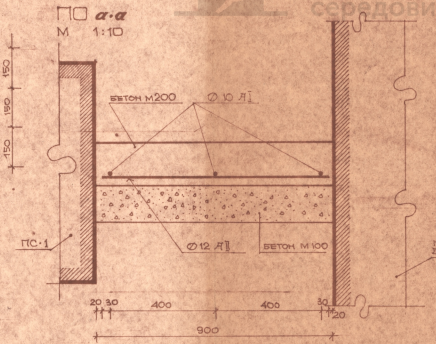

ВУЗОЛ Б
М. 1:10

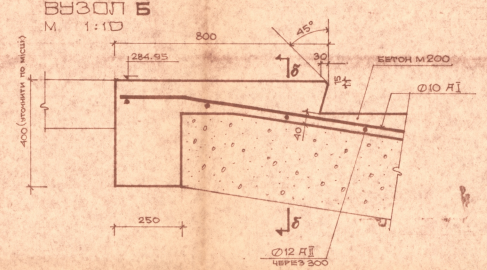

ПО б·б
М 1:50

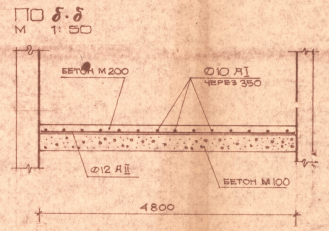

РОЗХІД МАТЕРІАЛІВ НА СХОДИ С·1

БЕТОН М 200	1.20 м³
БЕТОН М 100	1.04 м³
АРМ. Ø 12 А II	2104 кг
АРМ. Ø 10 А I	356 кг

РОЗХІД МАТЕРІАЛІВ НА СХОДИ С·3

БЕТОН М 200	1.93 м³
БЕТОН М 100	2.24 м³
АРМ. Ø 12 А II	38.40 кг
АРМ. Ø 10 А I	20.04 кг

ПРИМІТКИ :

1. ВСІ РОЗМІРИ ПОДАНІ В ММ, ВЕРТИКАЛЬНІ ВІДМІТКИ - В М.
2. ПЕРЕД ЗАКЛАДАННЯМ СХОДІВ ГРУНТ УТРАМБУВАТИ ЕТАПАМИ.
3. В МІСЦІ ПРИМИКАННЯ СХОДІВ С·3 ДО ПЕРЕВЕЗНОГО ЦЕГЛЯНОГО ЧАСТИНУ ГЛИБИНУ ЗАЛОЖЕННЯ СХОДІВ УТОЧНИТИ ПО МІСЦЮ.

Держбуд УРСР ДІПРОМІСТ Львів	Львівський філіал ДПМ·2			Стадія РП
				Масштаб 1:50
Нач. ДПМ·2	Новаківський			Об'єкти
Гол. архітект.	Петрова А.Я.			
Кер. групи	Чмарюк О.К.			Марка листа
Автор проекту	Новаківський			ДР·1
-"-	Скоблодзя			
Розробив	Скоблодзя			Дата
				Арк 1


Просит благоустрою території Бернардинського ансамблю

Сходи С·1, сходи С·3 плани, січення, вузли


УКО / Інв. № оригіналу / Інв. № дубл.

Управління охорони історичного середовища
uma.lvivcenter.org


СХОДИ С-2
ПЛАН · М 1:100

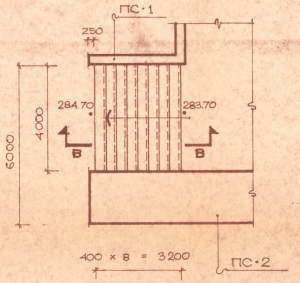


СХОДИ С-5
ПЛАН М 1:50

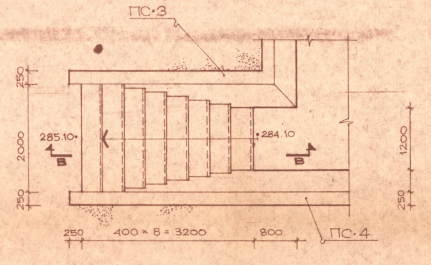


СХОДИ С-10
ПЛАН М 1:50

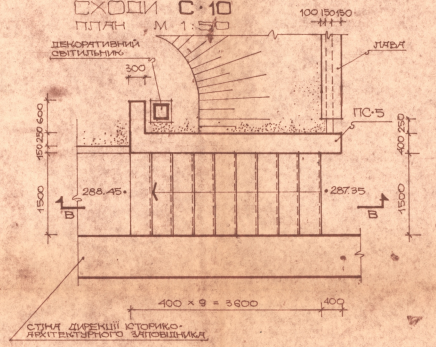


РОЗРІЗ В-В
М 1:20

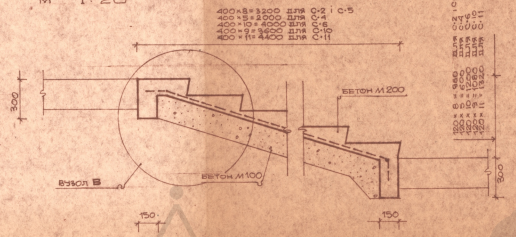


СХОДИ С-4
ПЛАН · М 1:50

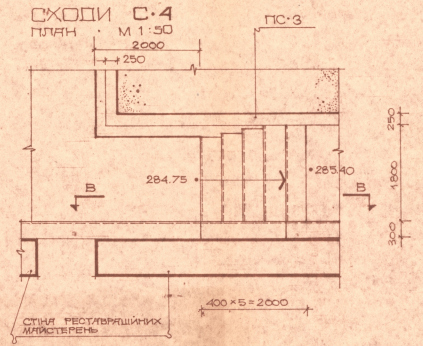


СХОДИ С-6
ПЛАН М 1:50

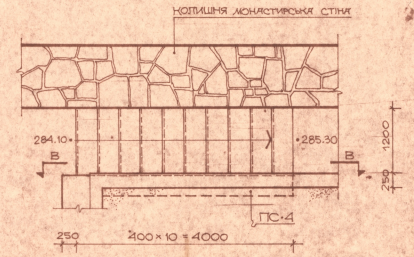

СХОДИ С-11
ПЛАН М 1:50

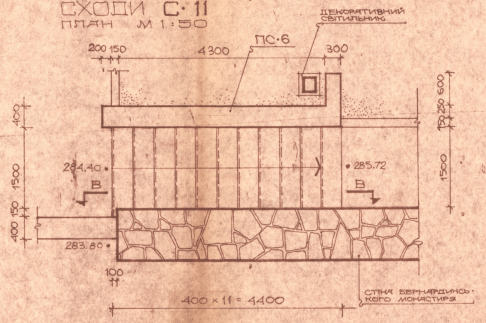

ВУЗОЛ В
М 1:10

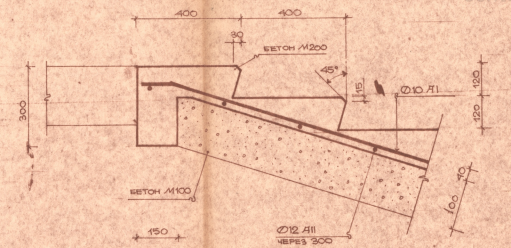

РОЗХІД МАТЕРІАЛІВ НА СХОДИ С-2

БЕТОН М200	1.36	м³
БЕТОН М100	1.84	м³
АРМ. Ø12 А11	39.40	кг
АРМ. Ø10 А1	20.46	кг

РОЗХІД МАТЕРІАЛІВ НА СХОДИ С-4

БЕТОН М200	0.44	м³
БЕТОН М100	0.28	м³
АРМ. Ø12 А11	11.39	кг
АРМ. Ø10 А1	6.66	кг

РОЗХІД МАТЕРІАЛІВ НА СХОДИ С-5

БЕТОН М200	0.53	м³
БЕТОН М100	0.40	м³
АРМ. Ø12 А11	17.66	кг
АРМ. Ø10 А1	9.50	кг

РОЗХІД МАТЕРІАЛІВ НА СХОДИ С-6

БЕТОН М200	0.55	м³
БЕТОН М100	0.40	м³
АРМ. Ø12 А11	15.12	кг
АРМ. Ø10 А1	7.20	кг

РОЗХІД МАТЕРІАЛІВ НА СХОДИ С-10

БЕТОН М200	0.65	м³
БЕТОН М100	0.52	м³
АРМ. Ø12 А11	18.20	кг
АРМ. Ø10 А1	9.00	кг

РОЗХІД МАТЕРІАЛІВ НА СХОДИ С-11

БЕТОН М200	0.76	м³
БЕТОН М100	0.66	м³
АРМ. Ø12 А11	21.63	кг
АРМ. Ø10 А1	15.18	кг

ПРИМІТКИ:

1. СХОДИ ВИКОНУЮТЬСЯ З МОНОЛІТНОГО ЗАЛІЗОБЕТОНУ М200.
2. РОЗРІЗ В-В І ВУЗОЛ В РОЗГЛЯДАТИ ЯК СПІЛЬНІ ДЛЯ СХОДІВ С-2, С-4, С-5, С-6, С-10, С-11, ВИНЯТКИ ДИВ. ТУТ ЖЕ.
3. ОГОРОДЖЕННЯ ВИКОНАТИ З ГАЛЬВАНІЗОВАНИХ ТРУБОК, ПІСЛЯ РОЗПАЛЮВКИ ПОВЕРХНЮ СХОДІВ НЕ ПІДДАВАТИ НІЯКІЙ ОБРОБЦІ.
4. ПЕРЕД ВКЛАДАННЯМ СХОДІВ ГРУНТ УТРАМБУВАТИ.
5.


Держбуд УРСР ДІПРОМІСТ Львів	Львівський філіал			Стадія РП
	ДПМ-2			Масштаб 1:50
Кер. ДПМ-2	Новіковський	Проект благоустрою території Бернардинського ансамблю		Об'єкт
Голдерк. пр-ть	Петровецький			
Кер. групи	Чемерисов			Марка листа
Детал. пр-ть	Новіковський	Сходи С-2; Сходи С-4; С-5; С-6; С-10; С-11. Плани, розріз, вузол		ДР-2
Виконав	Скоблодзєв			Дата
	Скоблодзєв			Арк №

Управління охорони історичного середовища
Центральний Міський Центр Містобудування
uma.lvivcenter.org


Управління охорони історичного середовища
Центр міської історії
Center for Urban History

СХОДИ С-7


ПЛАН М 1:50

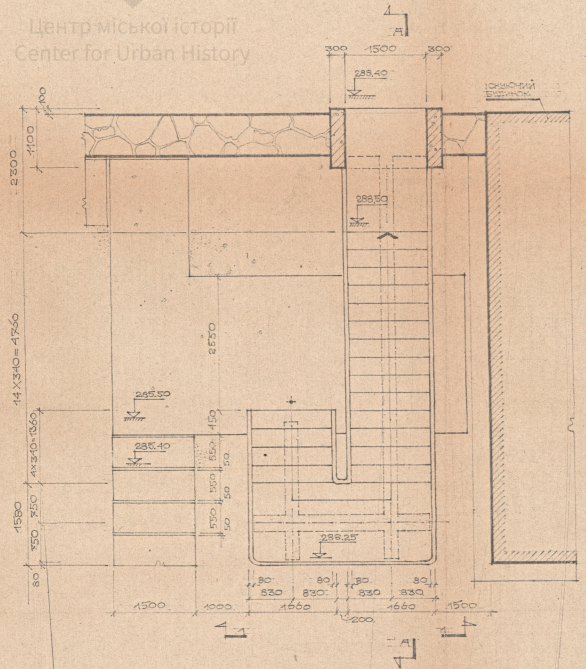


ВИД ПО А-1
М 1:25

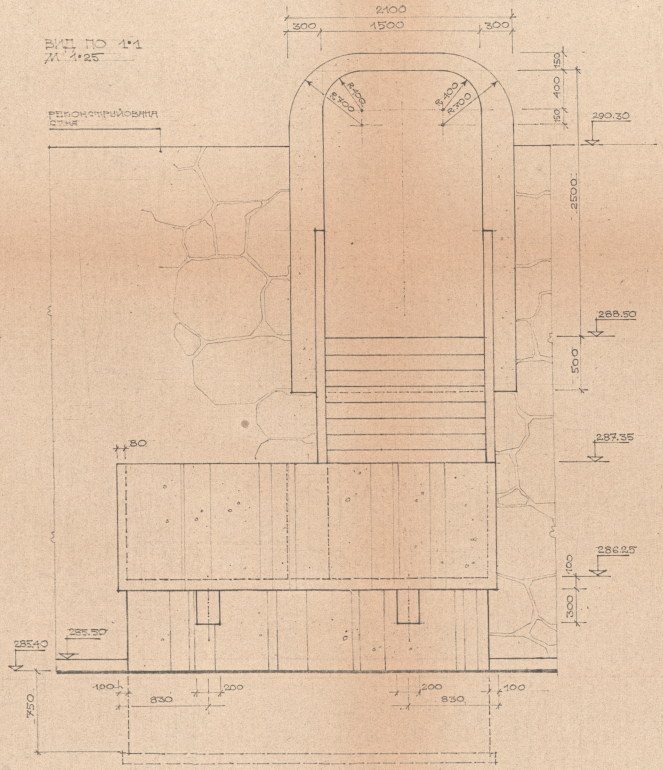

РОЗРІЗ ПО А-А
М 1:50

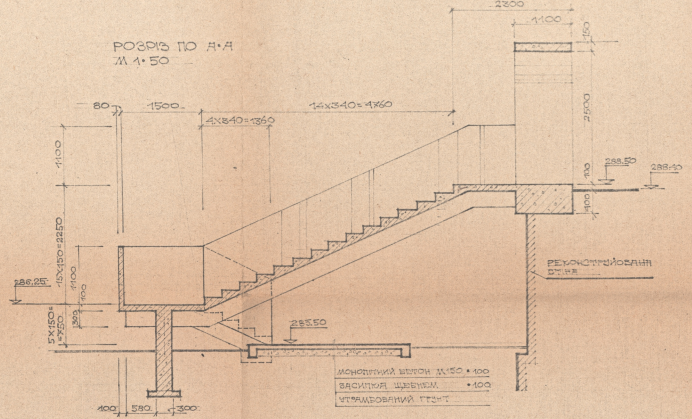

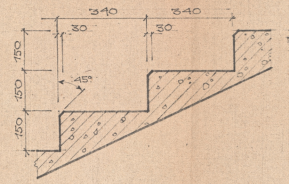

ДЕТАЛЬ СХОДІВ
М 1:10

ПРИМІТКИ


1. СХОДИ С-7 І ВХІДНА АРКА ВИКОНУЮТЬСЯ ІЗ МОНОЛІТНОГО ЗАЛІЗОБЕТОНУ М 200 НА БІЛОМУ ЦЕМЕНТІ. АРМУВАННЯ ЕЛЕМЕНТІВ ДИВ. НА ОКРЕМИХ ЛИСТАХ КОНСТРУКТИВНОЇ ЧАСТИНИ.
2. ОПАЛУБКУ ВИКОНАТИ ІЗ ДОБРЕ ВИСТРУГАНИХ ДОШОК. ПЛОЩА РОЗПАЛУБЛЕНОЇ БЕТОННОЇ ПОВЕРХНІ НЕ ПОВИННА БУТИ ЗАЛИШЕНА ОБРОБЦІ.
3. ДАНІ ОБСТЕЖЕННЯ СЛІД РОЗГЛЯДАТИ ЯК ПРИБЛИЗНУ ПРОПОЗИЦІЮ, ЩО ПОТРЕБУЄ ДАЛЬШОЇ РОЗРОБКИ.

Держбуд УРСР ДІПРОМІСТ Львів	Львівський філіал ДПМ-2			Стадія РП
Кер. АПМ-2	Нордицький	Проект благоустрою території Бернардинського кладовища		Масштаб 1:50
Кер. групи	Петрович Н.			Об'єкт №
Автор проекту	Намирак О.	Сходи С-7 (план, розріз, деталь)		Номер листа АР-3
"	Коваленський			
Перевірив	Стоколяна			Дата
	Фецин М.			Лист №

uma.lvivcenter.org


СХОДИ С-9

ПЛАН · М 1:100

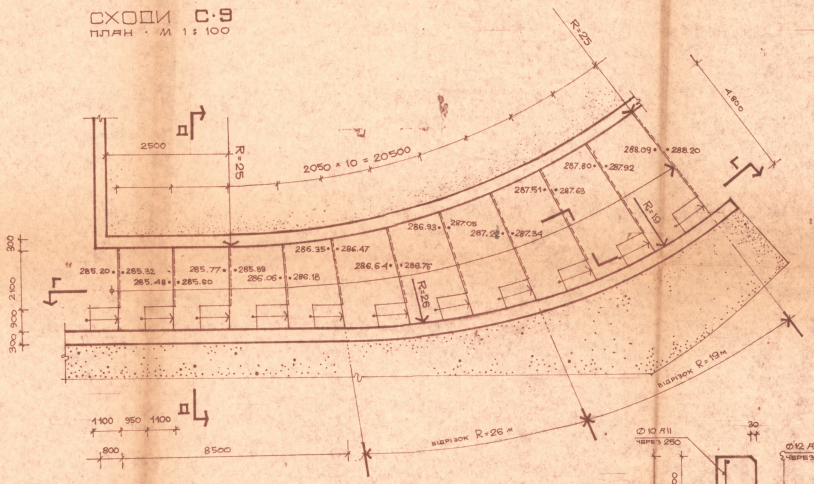


РОЗРІЗ Г-Г

М 1:100

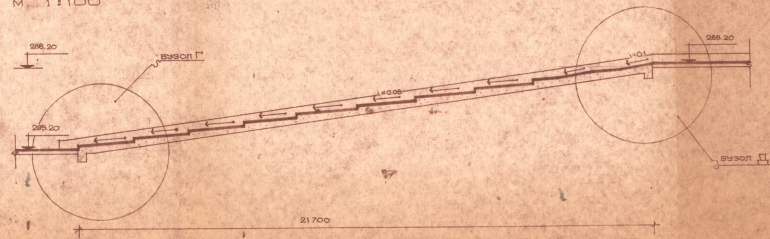


РОЗРІЗ Д-Д

М 1:20

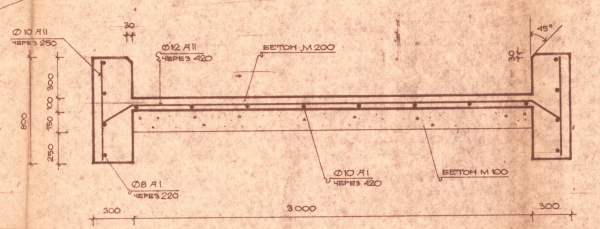


ВУЗОЛ Г

М 1:20

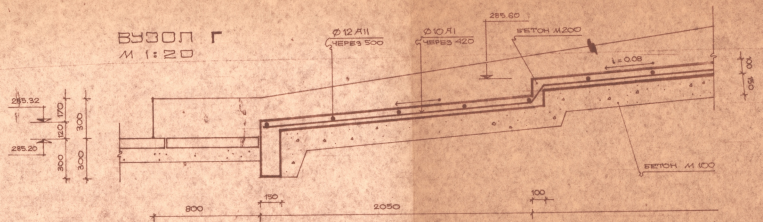

ВУЗОЛ Д

М 1:20

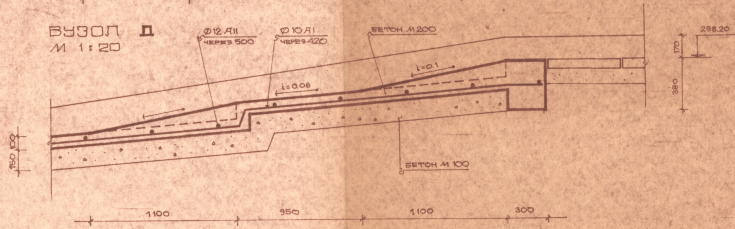

Управління охорони історичного середовища
Центр міської історії
Center for Urban History

РОЗХІД МАТЕРІАЛІВ НА СХОДИ С-9

БЕТОН М 200	0.07 м³
БЕТОН М 100	14.71 м³
АРМ. Ø 12 АІІ	121.5 кГ
АРМ. Ø 10 АІ	170.8 кГ


РОЗХІД МАТЕРІАЛІВ НА БОРТ СХОДІВ С-9

БЕТОН М 200	10.80 м³
АРМ. Ø 10 АІІ	76.2 кГ
АРМ. Ø 8 АІ	73.2 кГ


ДЕРЖБУД УРСР ДІПРОМІСТ ЛЬВІВ	ЛЬВІВСЬКИЙ ФІЛІАЛ ДПМ-2			Стадія: РРП
				Масштаб 1:100
КЕР. ДПМ-2	Новаківський	Проект благоустрою території Бернардинського амфітеатру		Об'єкт № 4/3-76
ГОЛ. АРХ. ПРТУ	Петрова			Марка листа
КЕР. ГРУПИ	Чамара			
АВТОР ПР-ТУ	Новаківський	Сходи С-9 План розрізи вузли		АР-4
Н.	Скалозуб			Дата
ВИКОНАВ	Скалозуб			

uma.lvivcenter.org


ПІДПОРНА СТІНА ПС·1
ПЛАН М 1:50

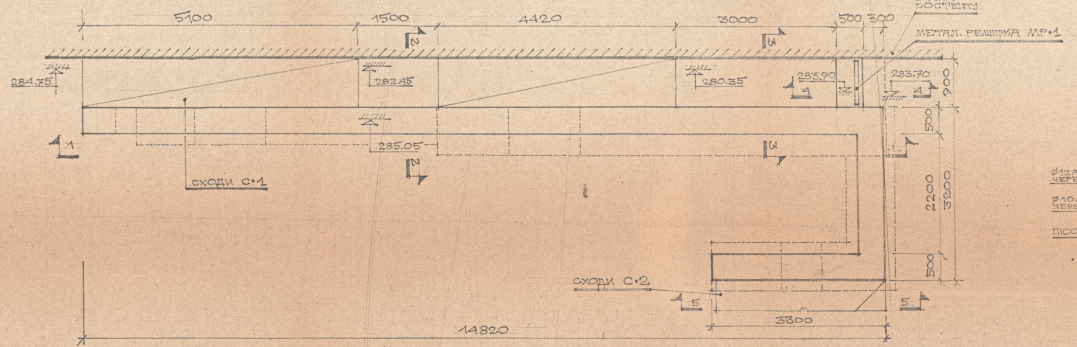


ПО 1·1
М 1:50

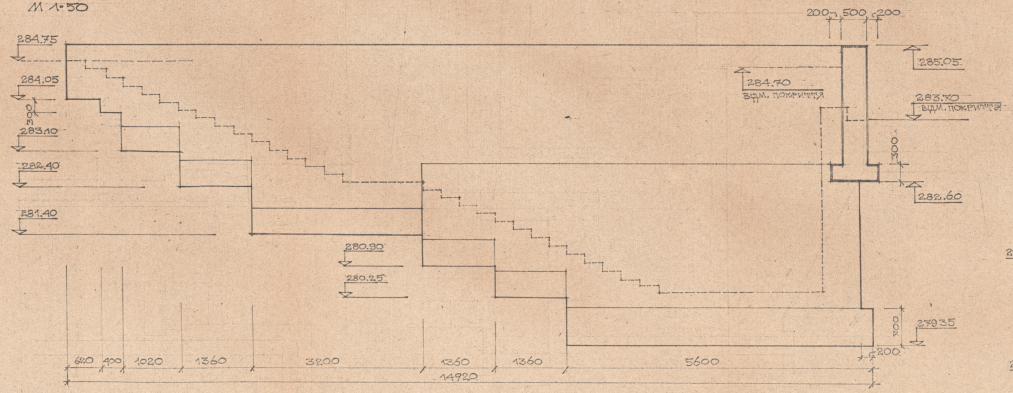


ПО 2·2
М 1:50

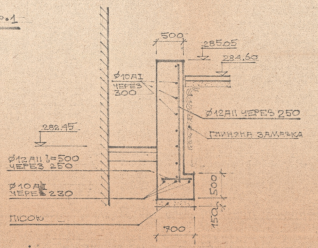


ПО 3·3
М 1:50

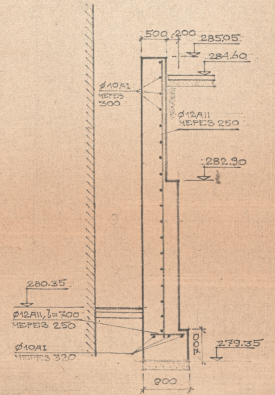


ПО 4·4
М 1:50

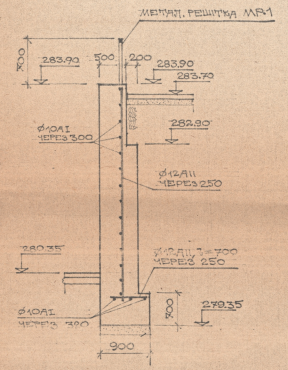

ПО 5·5
М 1:50

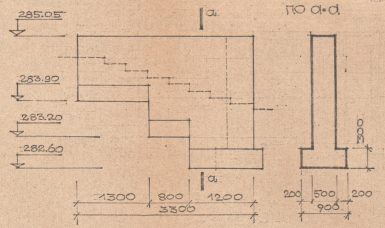

РЕШІТКА МР·1
ФАСАД М 1:25

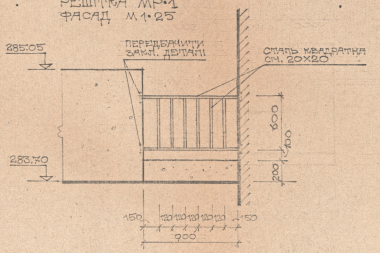

ПРИМІТКИ

1. ПІДП. СТІНА ВИКОНУЄТЬСЯ З БЕТОНУ М200. ОПАЛУБКУ ЗРОБИТИ З ГЛАДКО-ВИСТРУГАНИХ ДОШОК. ПОВЕРХНІ СТІНИ НЕ ПІДЛЯГАЮТЬ ОБТИНЬКУВАННЮ.
2. РЕШІТКУ МР·1 ЗАКРІПИТИ НА ЗВАРЦІ ДО ЗАКЛ. ДЕТАЛЕЙ, ПЕРЕДБАЧЕНИХ В СТІНІ ПС·1 ТА СТІНІ КОСТЕЛУ. РЕШІТКУ МР·1 ПОКРИТИ НІТРОЕМАЛЕВОЮ ЕМАЛЛЮ ЧОРНОГО КОЛЬОРУ ЗА 2 РАЗИ ПІСЛЯ ЗАЧИСТКИ ЗВАРНИХ ШВІВ.
3. РОЗМІЩЕННЯ ПРОЙМИ ВХОДУ В ПІДВАЛ КОСТЕЛУ УТОЧНИТИ НА МІСЦІ В ПРИСУТНОСТІ ПРОЕКТАНТА

РОЗХІД МАТЕРІАЛІВ


СТІНА ПС·1		РЕШІТКА МР·1	
АРМАТУРА	Ø 12 А II 162.5 КГ Ø 10 А I 17.1 КГ	СТ. КВАДРАТНА 20×20	16.95 КГ
БЕТОН М 200	45.92 М³		

Управління охорони історичного середовища
Центр міської історії
Center for Urban History


ДЕРЖБУД УРСР ДІПРОМІСТ ЛЬВІВ	Львівський філіал ДПМ·2		Стадія: ТРП Масштаб: 1:50
Нач. ГПМ-2	Новаківський	Проект благоустрою території Бернардинського ансамблю	Об'єкт №: 4/5-76
Гол. арх. проекту	Петровська А.		
Кер. групи	Чамара О.		Марка листа
Автор проекту	Новаківська Столярська	Підпірна стінка ПС·1 / План. Січення. Деталі /	ДР·5
Розробив	Столярська		Дата
			Арк. №

uma.lvivcenter.org


ПІДПОРНА СТІНА ПС·2
ПЛАН М 1:50

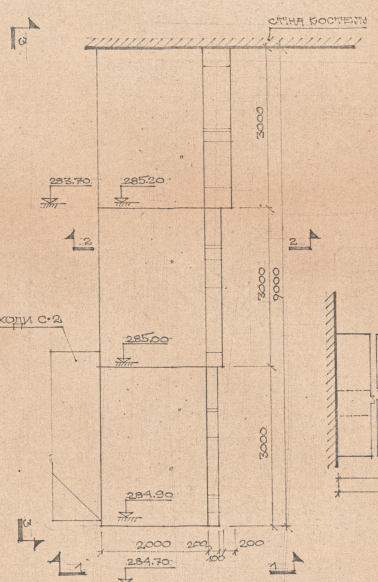


ПО 2·2
М 1:50

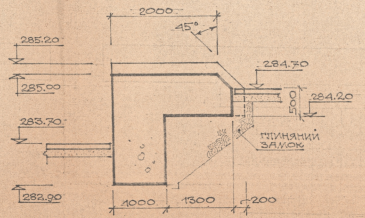

ПО 3·3
М 1:50

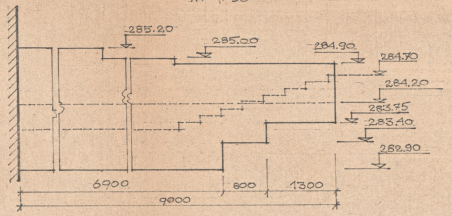

ПО 1·1
М 1:50

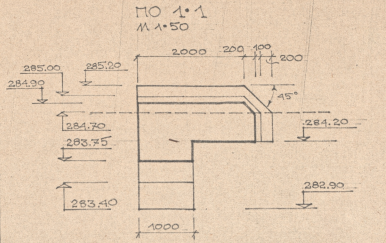

РОЗХІД БЕТОНУ М200 НА ПІДП. СТІНУ ПС·2 24.1 м³

РОЗХІД МАТЕРІАЛІВ НА ПІДП. СТІНУ ПС·3 :


БЕТОН М200	50.1 м³
АРМ. Ø 12 AII	102.0 кГ
АРМ. Ø 10 AI	70.2 кГ
АРМ. Ø 8 AI	44.5 кГ

РОЗХІД МАТЕРІАЛІВ НА СХОДИ КРИНИЦІ


БЕТОН М150	4.0 м³
АРМ. Ø 10 AII	73 кГ
АРМ. Ø 8 AI	55 кГ
ПЛИТКА КОЛОТОГО ПІСКОВИКА δ=50	32 м²
ПЛИТКА КОЛОТОГО ПІСКОВИКА δ=30	5.8 м²

ПІДПОРНА СТІНА ПС·3


ПО 4·4
М 1:10

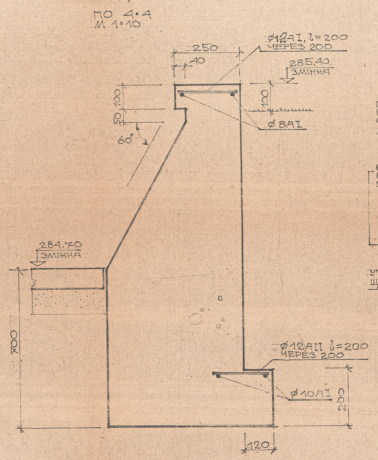


ПО 5·5
М 1:10

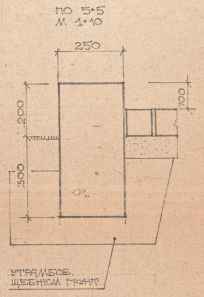


ФРАГМЕНТ ПЛАНУ ПС·3
М 1:50

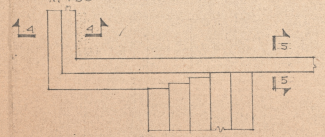


ПО 6·6
М 1:50

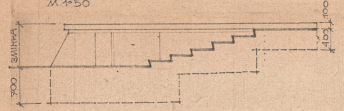

ПЛАН КРИНИЦІ
М 1:100

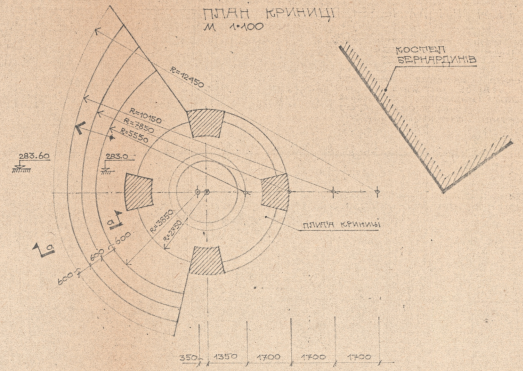

ПО А·А
М 1:25

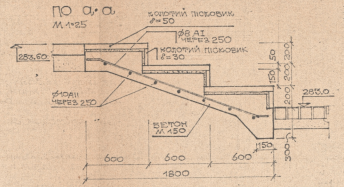

ПРИМІТКИ

1. ПІДПОРНІ СТІНИ ПС·2 І ПС·3 ВИКОНАТИ ІЗ МОНОЛ. БЕТОНУ М200 ОПАЛУБКА - ІЗ ВИСТРУГ. ДОШОК.
2. ВІДМ. ПЛИТИ КРИНИЦІ УТОЧНИТИ НА МІСЦІ.
3. СХОДИНКИ БІЛЯ КРИНИЦІ ОБЛИЦЮВАТИ ПЛИТАМИ КОЛОТОГО ПІСКОВИКА НА ЦЕМЕНТНОМУ РОЗЧИНІ М·75.

Управління охорони історичного середовища
Центр міської історії
Center for Urban History

Держбуд УССР ДІПРОМІСТ Львів	Львівський філіал			Стадія: ТРП
	АПМ·2			Масштаб: 1:10
Нач. АПМ·2	Лукашевський	Проект благоустрою території Бернардинського ансамблю		Об'єкт №: 475-26
Гол. арх. проекту	Петрова Л.А.			Перелік листів
Нач. групи	Надточій			ДР·6
Автори пр.	Новаковський	Підпірна стінка ПС·2, підпірна стінка ПС·3, криниця. Деталі. Схеми.		Дата
Розробив	Скольдєв			Арк.№
	Ортин М.			

uma.lvivcenter.org