


Widok ogólny.

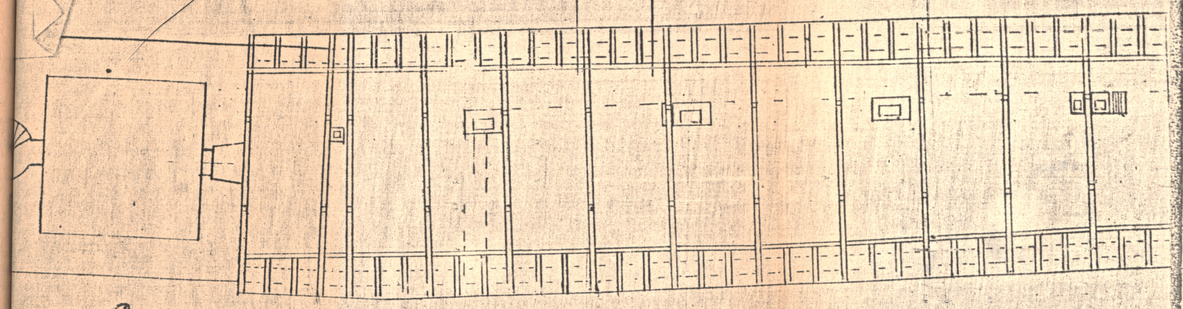

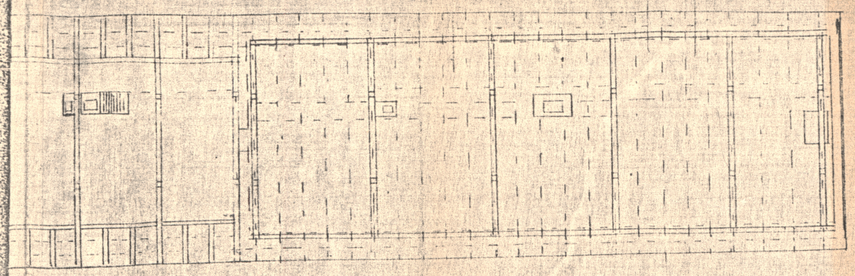



Przekrój poprzeczny AB
i schody na strychy

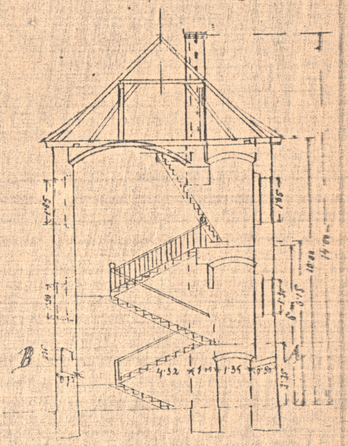

Wieża Dzwonnica


Rzut I. piętra

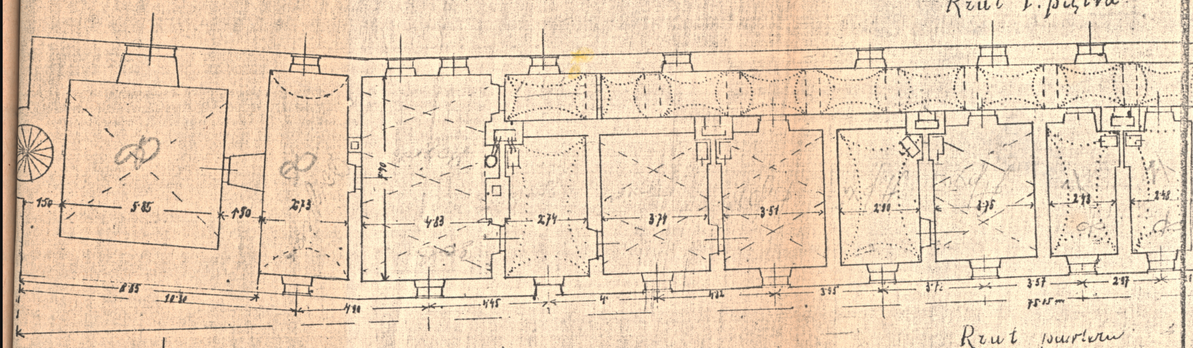


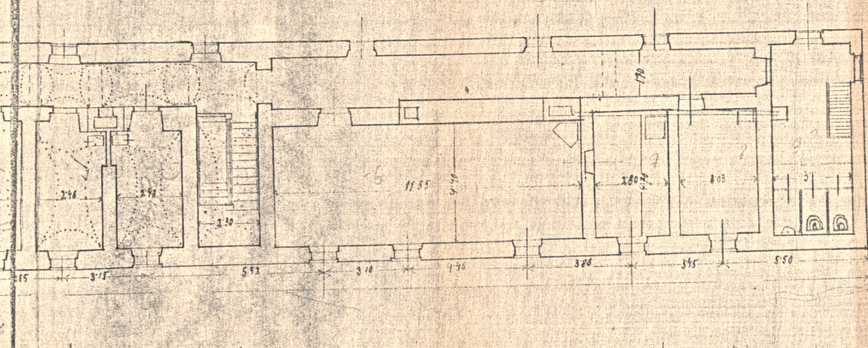

Rzut parteru

Rzut piwnic

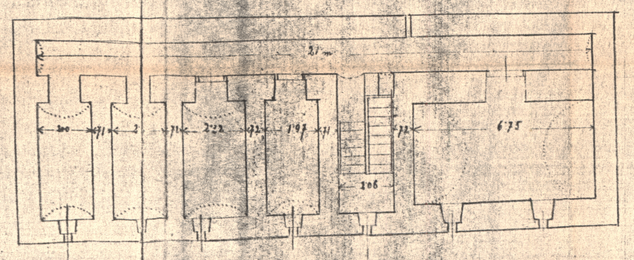

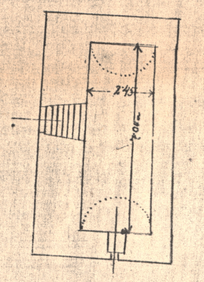

Plan Klasztoru
O.O. Bazyljanów
we Lwowie

Skala 1:100.

Управління охорони історичного середовища


uma.lvivcenter.org

ЛЬВОВСКОЕ МЕЖГОРОДСКОЕ БЮРО ТЕХНИЧЕСКОЙ ИНВЕНТАРИЗАЦИИ


ПОЭТАЖНЫЙ ПЛАН

На строение литр „А-2" по ул. Б. Хмельницкого дом № 36


Гор. Львов подвал Район Шевченковский

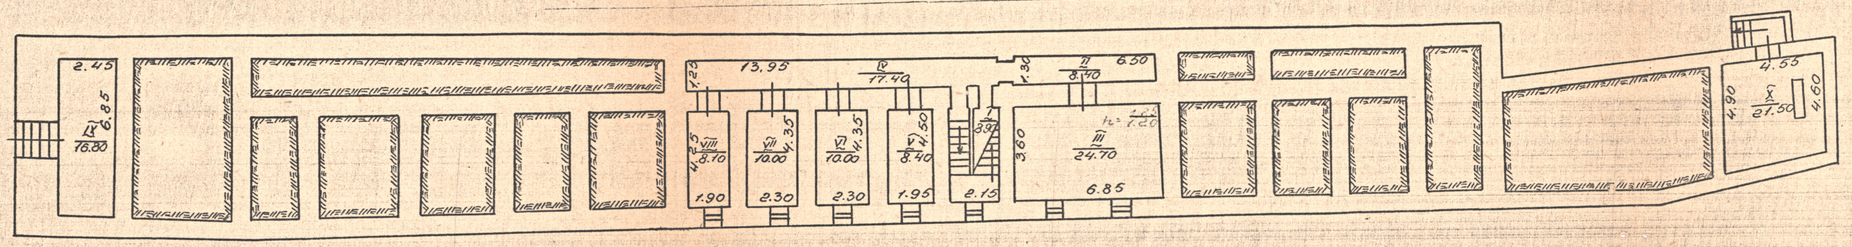

1 этаж

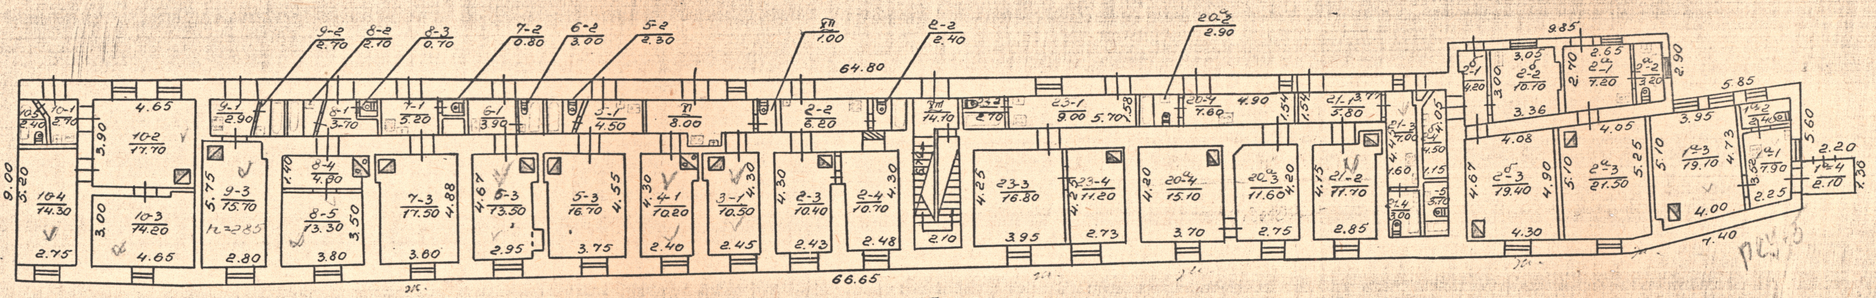

2 этаж

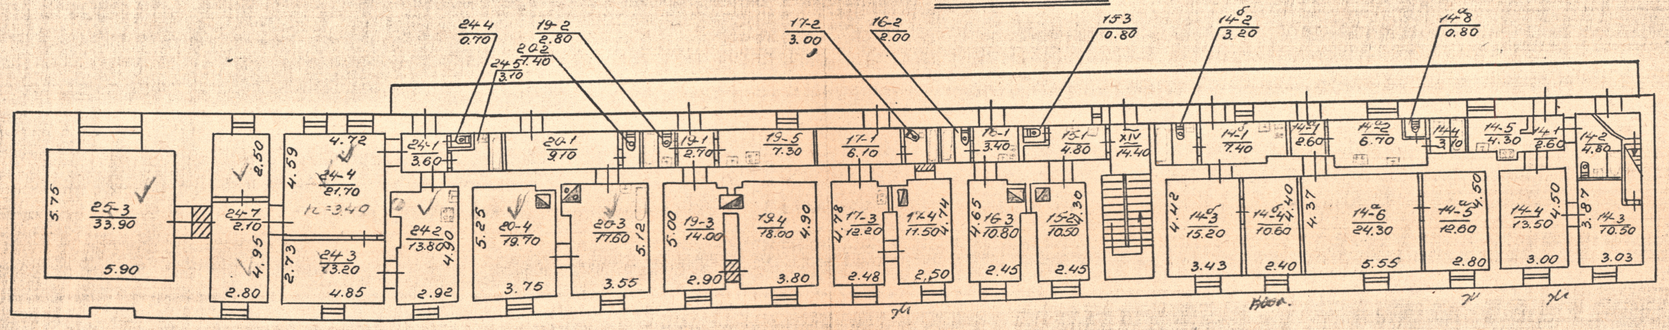

Масштаб 1:200

Текущие изменения внес: Яковенко

План составил с натуры: «22» 03 1983 г.

План проверил «23» 03 1983 г.

Бригадир Мельник

План вычертил «23» 03 1983 г.

Старший Даниленко

УТВЕРЖДАЮ:

Нач. бюро Добровольский

Управління охорони історичного середовища
Центр міської історії
Center for Urban History
uma.lvivcenter.org