6

ПАПКА ДЛЯ БУМАГ

~~Проект роботи~~
Проекти р-ти по ~~ф~~ристосуванню к-ну під учбові приміщення СШ №62

Свободи, 16

Управління охорони історичного середовища
Центр міської історії
Center for Urban History

пр. Свободи, 16
о[illegible] комітія Езуїтів

uma.lvivcenter.org

Управління
охорони
історичного
середовища

АРТ. 3701.У Прейск. № 087-02 Цена 15 коп.

Львовская книжная фабрика «Атлас». Львов, Зеленая, 20.

uma.lvivcenter.org

Управління охорони історичного середовища
Центр міської історії
Center for Urban History

II поверх М 1:200

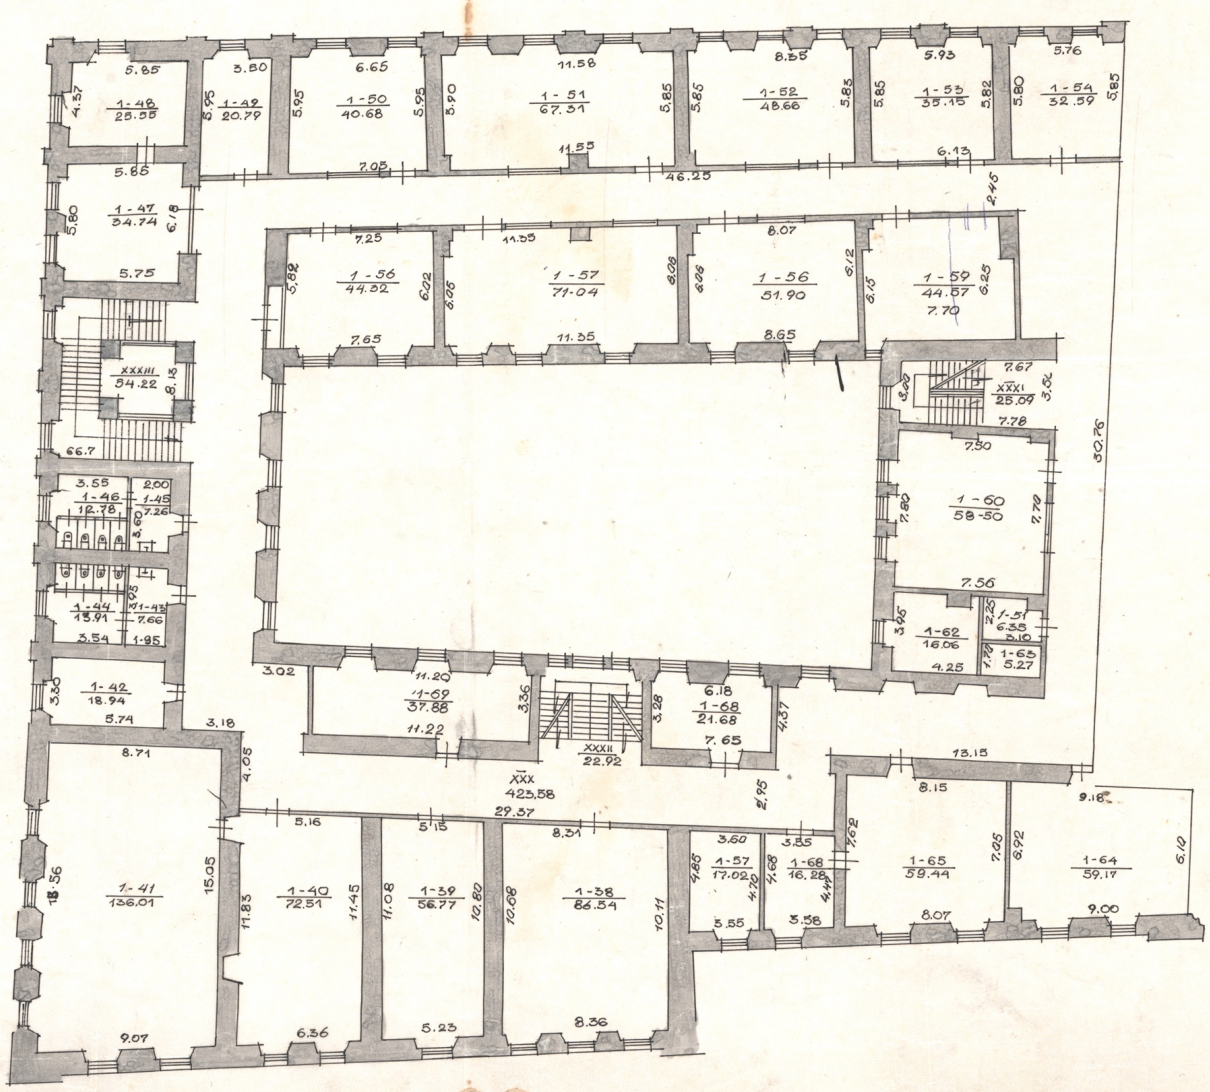

uma.lvivcenter.org

Управління охорони історичного середовища
Центр міської історії
Center for Urban History

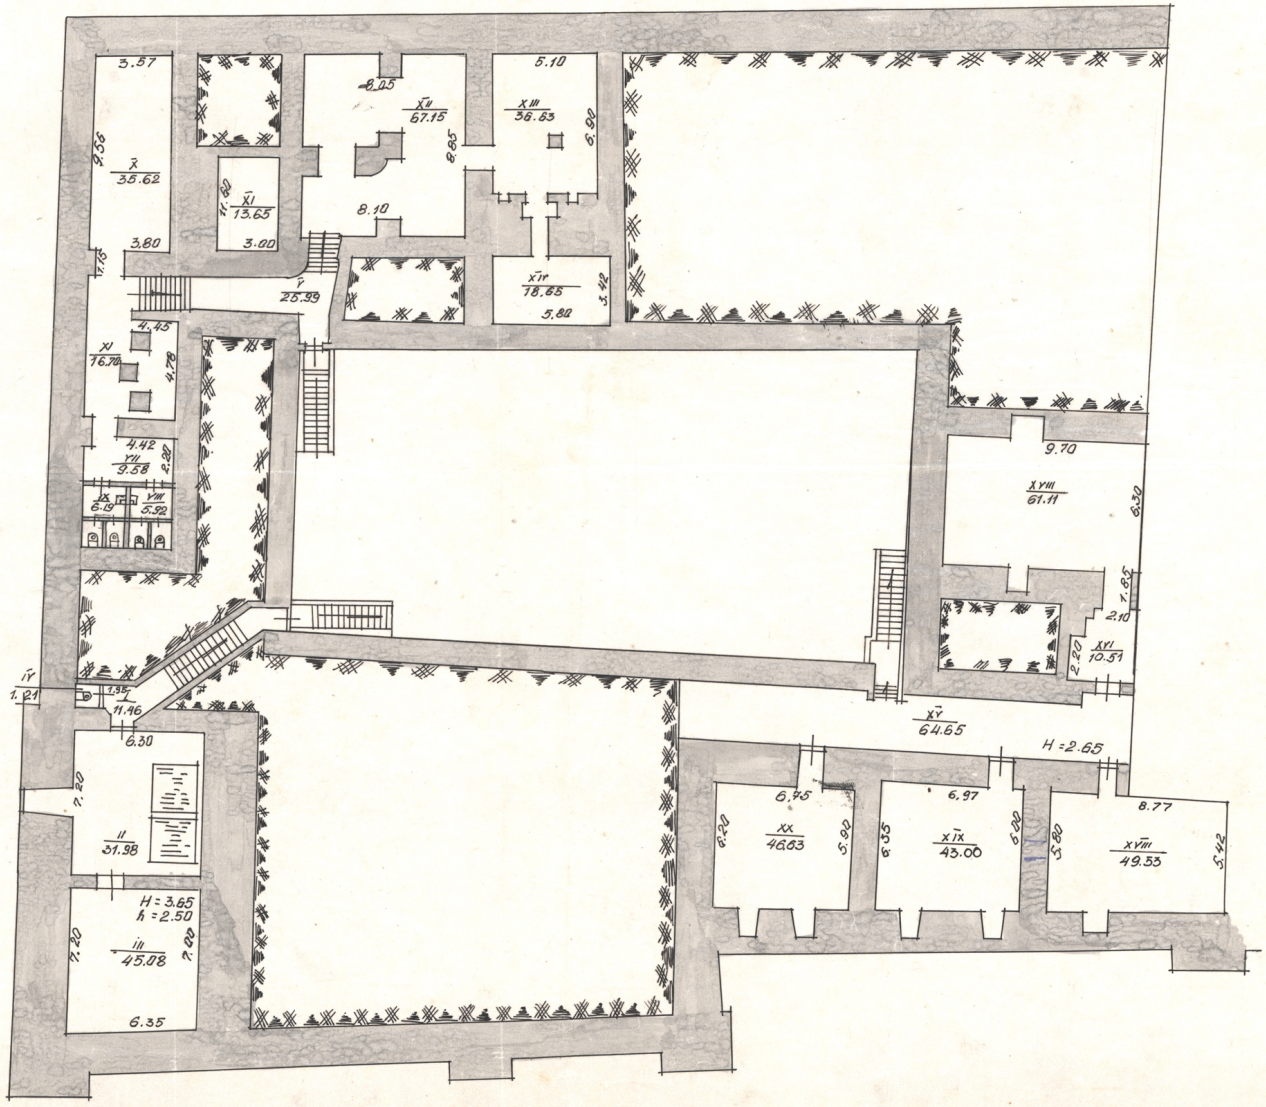

ПІДВАЛ м 1:200

uma.lvivcenter.org

Управління охорони історичного середовища
Центр міської історії
Center for Urban History

План 1-го этажа

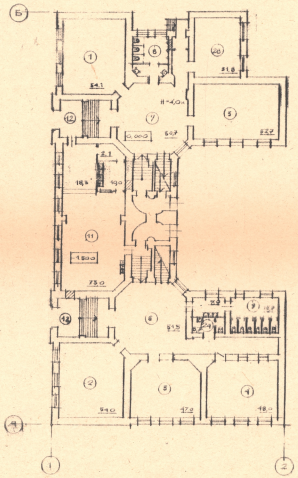

Экспликация

1	классное помещение
2	" "
3	" "
4	" "
5	гардеробная
6	вестибюль
7	вестибюль
8	туалет ж/м
9	туалет ж/ж
10	помещение хозперсонала
11	обеденный зал с раздаточной мойкой сырковой и кухонной посуды
12	входной тамбур
13	классное помещение
14	" "
15	" "
16	" "
17	" "
18	" "
19	рекреация
20	холл
21	холл
22	туалет ж/м
23	туалет ж/ж
24	туалет персонала
25	туалет персонала
26	учительская
27	классное помещение
28	классное помещение
29	классное помещение
30	пионерская комната

План 2-го этажа

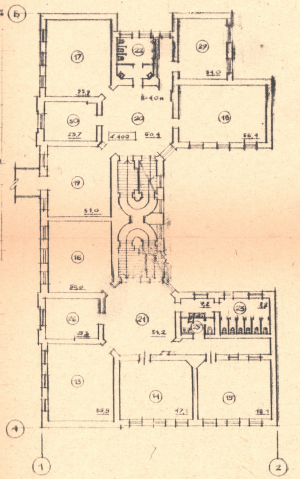

Авт. свид.	Гнатишин			Реконструкция ш. №12 в г. Львове. План 1-го этажа. План 2-го этажа.	Стадия	Лист	Листов
Гл. инж.	Лало				Р.П.	АС-1	2
Рисовал	Ковтун				Управление Архитектуры г. Львов		
Н. контр.	Потерская						
Гарантир.	Гнатишин						

Львовская типография № 1 Упрполиграфиздата Львовского облисполкома. Заказ 5188

uma.lvivcenter.org

Управління охорони історичного середовища
Центр міської історії
Center for Urban History

III поверх

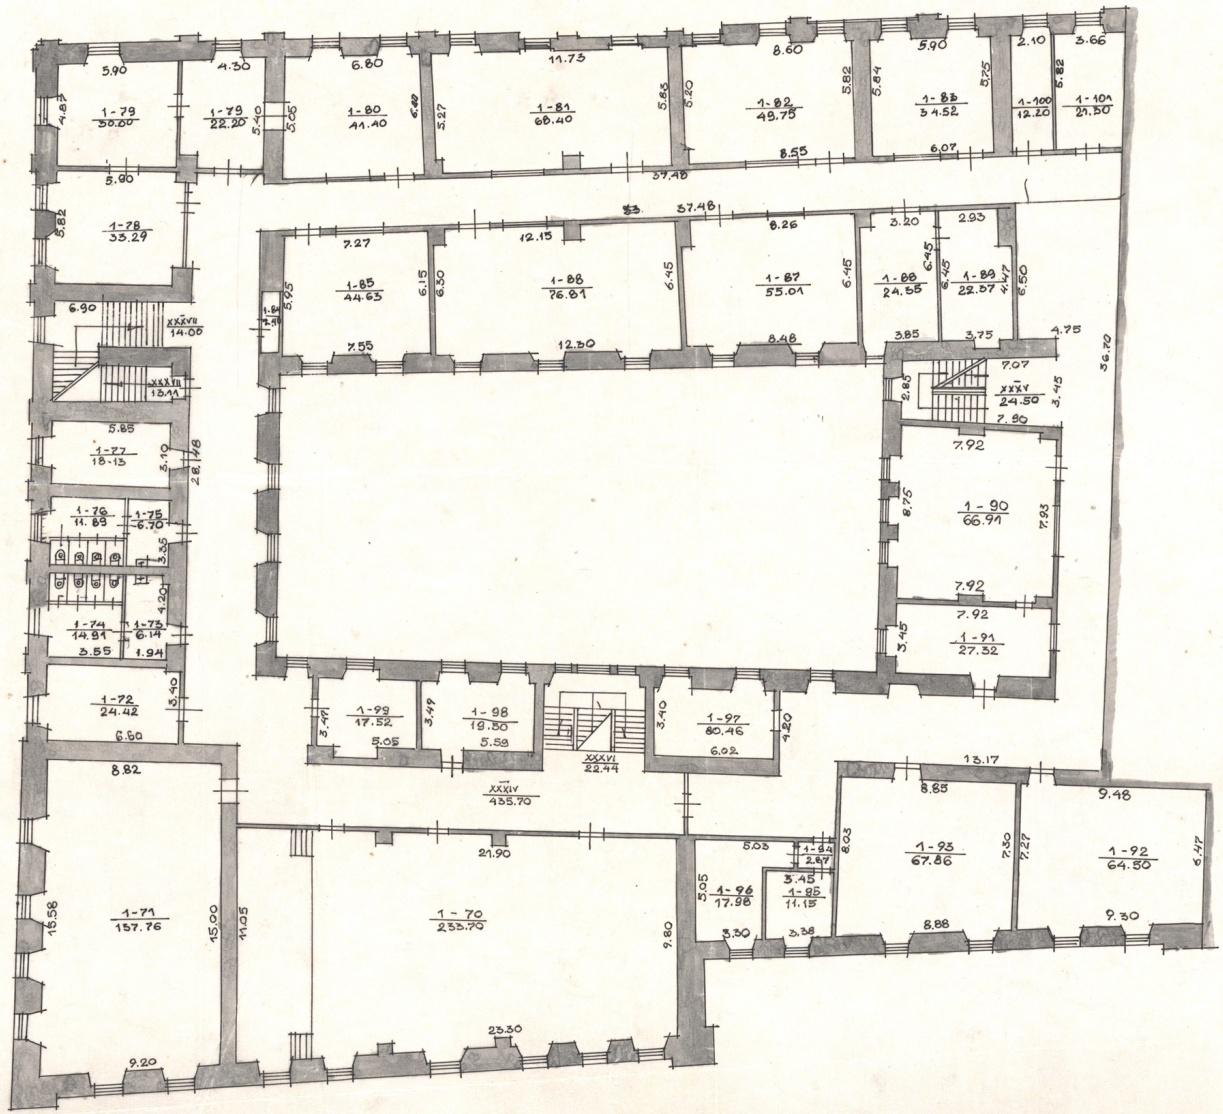

uma.lvivcenter.org

Управління охорони історичного середовища
Центр міської історії
Center for Urban History

г. Львов
проспект Ленина дом №16. / вул. Театральна, 13 /

1-й этаж

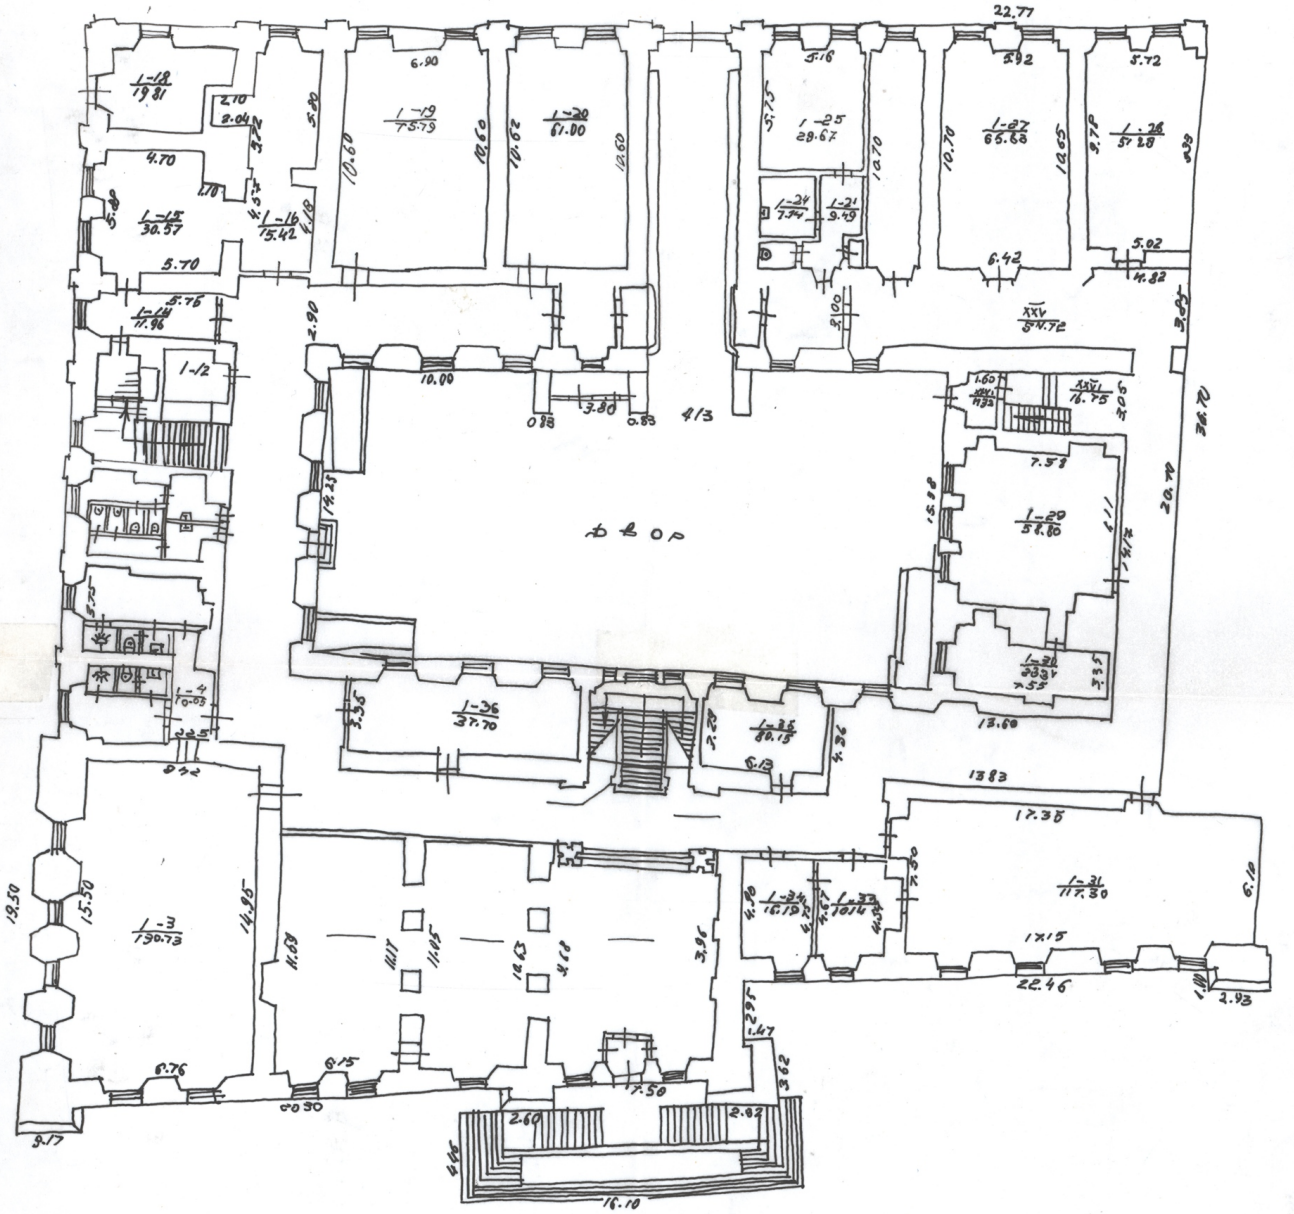

uma.lvivcenter.org

Управління охорони історичного середовища
Центр міської історії
Center for Urban History

Львов
проспект Ленина № 16.

II этаж

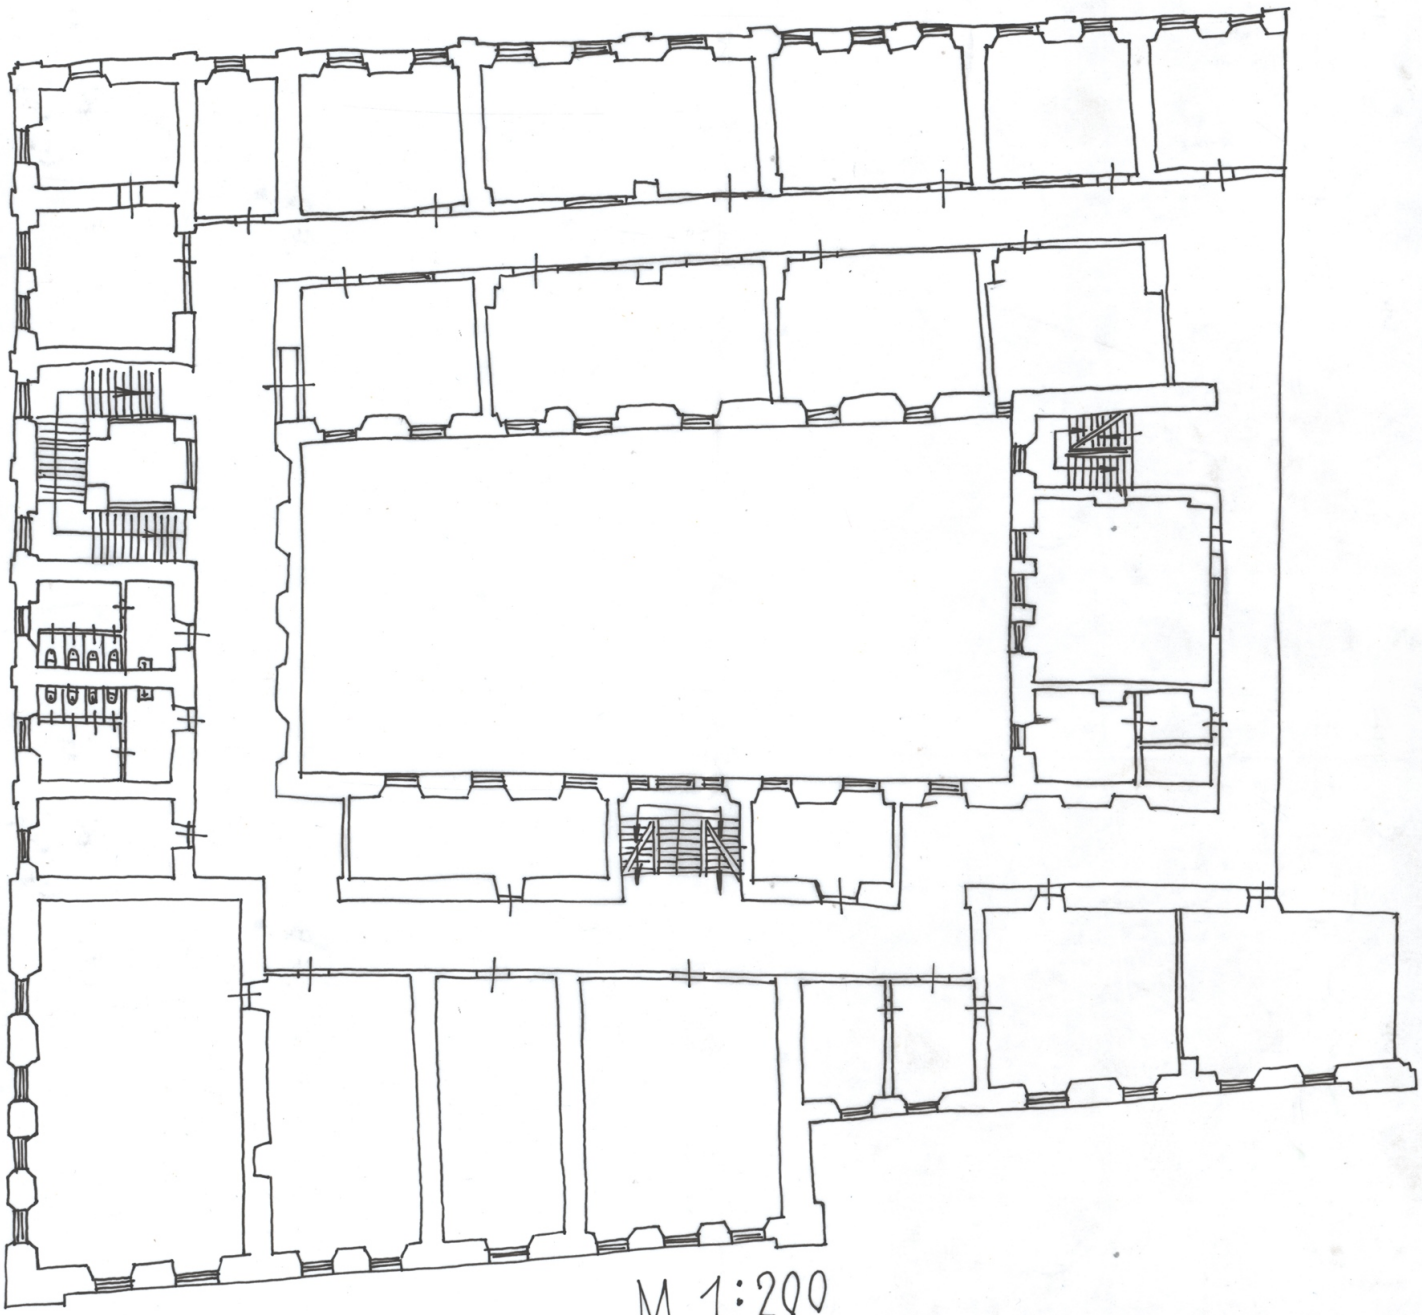

М 1:200

uma.lvivcenter.org

Управління охорони історичного середовища
Центр міської історії
Center for Urban History

г. Львов проспект Ленина № 16

II этаж

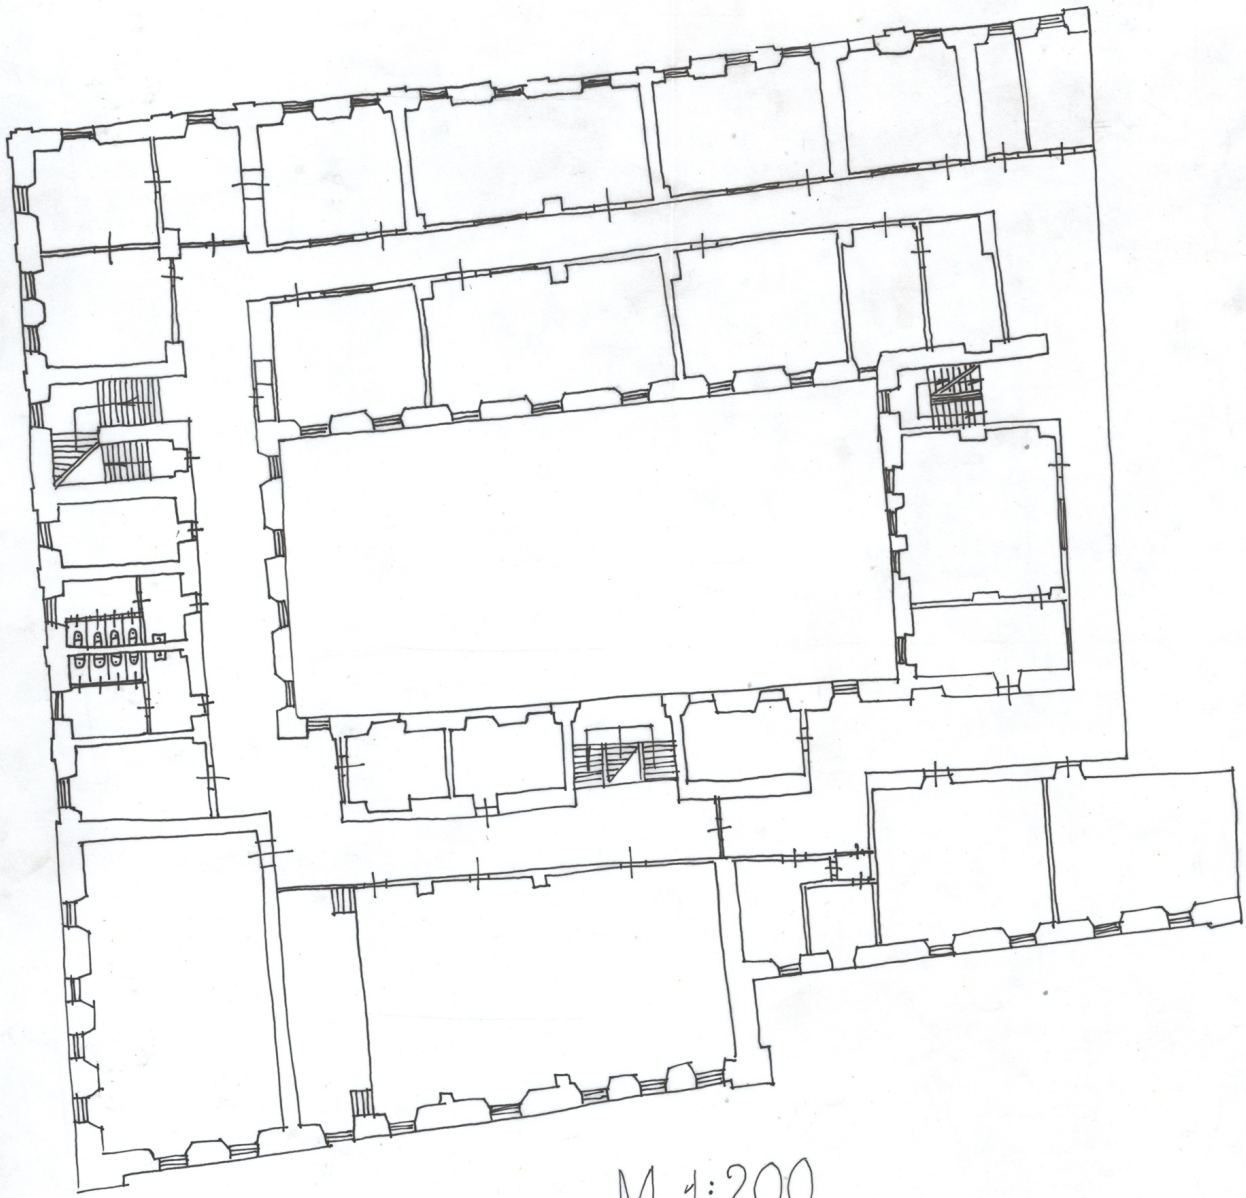

М 1:200

uma.lvivcenter.org

Управління охорони історичного середовища
Центр міської історії
Center for Urban History

Львов
проспект Ленина дом № 16

Подвал

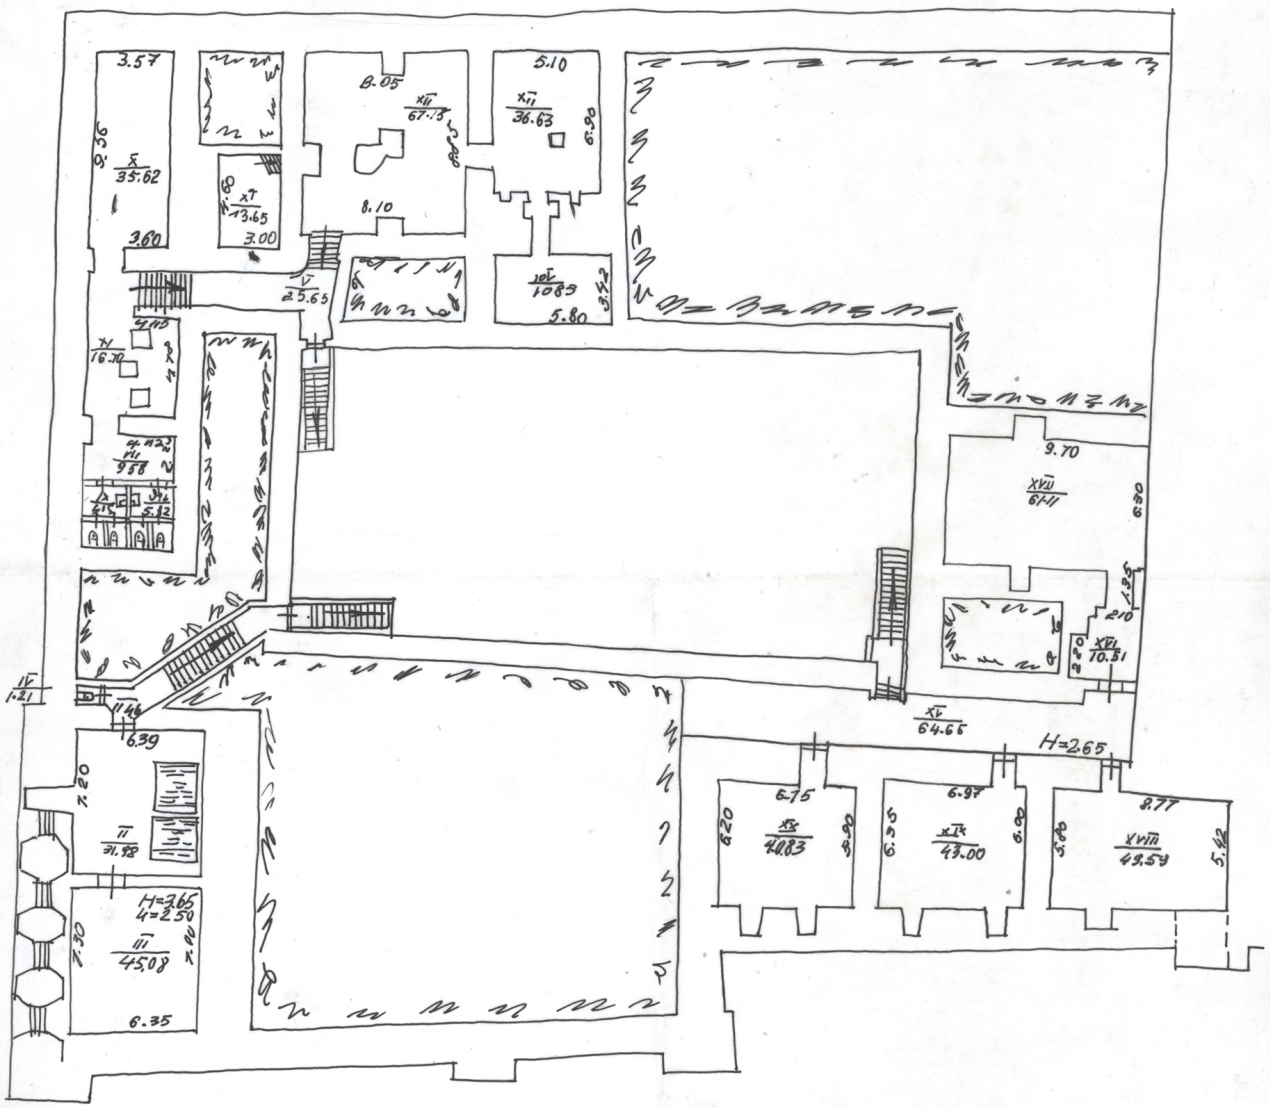

МАСШТАБ 1:200

uma.lvivcenter.org

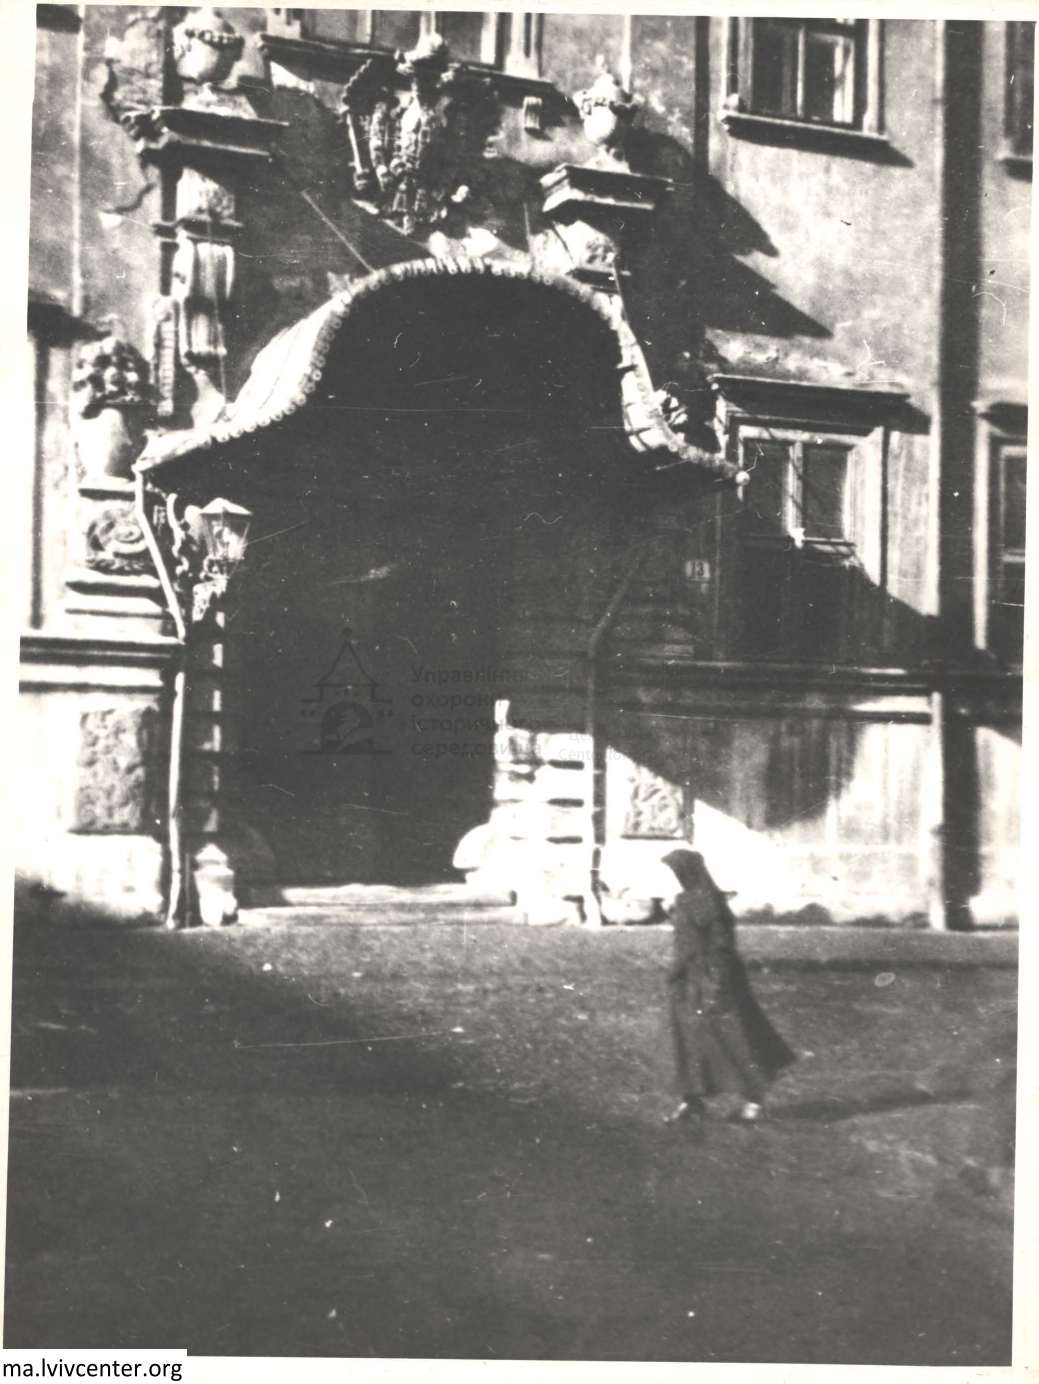

uma.lvivcenter.org

Управління охорони історичного середовища
Центр міської історії · Center for Urban History

uma.lvivcenter.org

ЭКСПЛИКАЦИЯ

№ ПОМЕЩЕНИЯ	НАИМЕНОВАНИЕ	ПЛОЩАДЬ м²
1	КОТЕЛЬНАЯ	318,06
2	ТАМБУР	17,28
3	КОРИДОР	18,24
4	ХОЗ. ПОМЕЩЕНИЕ	32,68
5	ВЕНТКАМЕРА	69,72
6	КОРИДОР	2,28
7	ВЕНТКАМЕРА	36,45
8	РЕЗЕРВ	19,83
9	ГО	69,11
10	КОРИДОР	1,69
11	КОРИДОР	64,65
12	ГО	40,93
13	ГО	45,00
14	ГО	19,69

1. ДАННЫЙ ЛИСТ СМОТРИ СОВМЕСТНО С ЛИСТАМИ АС- 3,4,5

Управління охорони історичного середовища

3-87-87 /ПП

ЛЕНИНСКИЙ РАЙОН Г. ЛЬВОВА

КВАРТИЛ ЗДАНИЙ №16 ПО ПР. ЛЕНИНА

ПЛАН ПОДВАЛА

ГИП ПРАВОСКИЙ
НАЧ. ОТД. МИЛО
ВЕД. ПР. ВЯСОЦКИЙ
ВЕД. ИН. ЛЕВЧЕНКО
ПРОВ. ДЕРЕВЯНЧУК
ВЕД. К. СМОРОК

ПП АС-2

uma.lvivcenter.org

Управління охорони історичного середовища
Центр міської історії
Center for Urban History

К о п І я

" ЗАТВЕРДЖУЮ "

Директор Державного Історико - архІтектурного заповІдника в м. ЛьвовІ

_____ В.А.ПлІхІвський

" І2 " березня І985 року

РЕСТАВРАЦІЙНЕ ЗАВДАННЯ

на проектнІ роботи по пристосуванню пам"ятки архІтектури ХУШ ст. кол. колегІї езуІтІв пІд учбовІ примІщення СШ № 62

Об"ект : пам"ятка архІтектури І723 року (охоронний № 339) кол. колегІя езуІтІв.

Адреса : м. ЛьвІв, пр. ЛенІна, І6 (вул. Театральна, І3) .

Замовник: райвно ЛенІнського району м. Львова ;

ПІдстава :рІшення ЛьвІвськоІ мІськоІ Ради народних депутатІв вІд І9.04.І984 року № І42.

Характер та стадІйнІсть проектних робІт :

І. ПроектнІ пропозицІї.

2. Робоче проектування.

РеставрацІйнІ вимоги :

- зберегти планувальну структуру будинку ;
- зберегти цІннІ архІтектурно-художнІ елементи споруди (бІлокам"янІ обрамлення вІкон, контрфорси І т.п.).

Вимоги пристосування :

- розробити проектну документацІю на пристосування будинку пІд учбовІ примІщення середньоІ школи ;
- розробити ІндивІдуальний проект вІконних заповнень, якІ врахували б аархІтектурний стиль будІвлІ ;
- проект благоустрою подвІр"я розробити з умовами максимального експонування оборонного муру ;
- в зв"язку з тим, що об"ект знаходиться в зонІ можливих археологІчних знахІдок, кошторисом необхІдно передбачити кошти на проведення археологІчних пошукІв.

ПримІтки :

1. в разІ виявлення пІд час ведення ремонтних робІт невих цІнних архІтектурно-художнІх елементІв або археологІчних знахІдок, необхІдно повІдомити ДирекцІю заповІдника І, при потребІ, внести корективи в проект для реставрацІї І включення Іх в Інтер"ер або в екстер"ер будинку.

uma.lvivcenter.org

Умови погодження проектної документації :

- проектну документацію представити на розгляд науково-методичної Ради при Державному історико-архітектурному заповіднику та інші зацікавлені інстанції.

Завдання склав зав.відділом
охорони та використання пам"яток архітектури Р. Онишко

Управління охорони історичного середовища
Центр міської історії
Center for Urban History

Копія вірна :

uma.lvivcenter.org

Управління охорони історичного середовища
Центр міської історії
Center for Urban History

25.02.1987 р. 49

Начальнику РЕУ - 18
тов. КОШЕЛЕВУ Я.В.
Директору Львівської СШ № 62
тов. МАРЦИНЯКУ М.І.

Під час завантаження обладнання котельної школи, яка повинна розміститися в пам"ятці архітектури XVII ст. колишній колегії езуїтів, будівельниками було демонтовано частину білокам"ного порталу нововідкритого входу в підвал з боку пр. Леніна.

Дирекція Державного історико-архітектурного заповідника в м. Львові просить забезпечити встановлення демонтованих блоків згаданого порталу на попереднє місце.

Директор заповідника В.А. Плісівський

uma.lvivcenter.org

ПЛАН 3-ГО ЭТАЖА

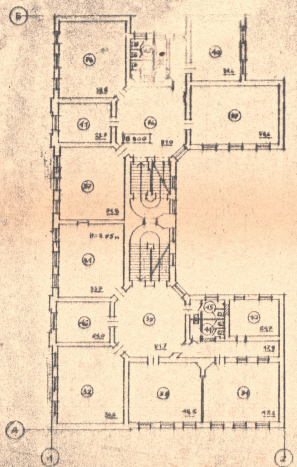

31	КЛАССНОЕ ПОМЕЩЕНИЕ
32	——"——
33	——"——
34	——"——
37	ХОЛЛ
38	ХОЛЛ
39	ПОМЕЩЕНИЕ ДЛЯ ДЕЖУРНЫМИ ПРЕПОДАВАТЕЛЯ
48	——"——
49	——"——
50	——"——
51	ИНВЕНТАРНАЯ
52	ТУАЛЕТ Ж М
53	ТУАЛЕТ Ж М
54	ТУАЛЕТ Ж М
55	ТУАЛЕТ Ж М
56	КИНОПРОЕКЦИОННАЯ

ФАСАД ПО УЛ. ТЕАТРАЛЬНОЙ

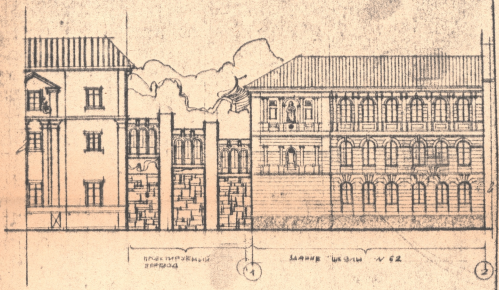

Управління охорони історичного середовища

				5-99-84	Реконструкция школы № 62		
Нач. отд.	Гаптарчук			Архитектурный отдел	Стадия	Лист	Листов
Гл. арх.	Кадр			Львовского горисполкома	Р.П.	АС-1	
Рук. гр.	Бацык				Инвентарный №		
Ст. инж.	Лукиянова			План 3-го этажа	Управление		
Рисовал	Дацышин			Фасад по ул. Театральной	г. Львов		

uma.lvivcenter.org

Управління охорони історичного середовища
Центр містобудівної спадщини

ЭКСПЛИКАЦИЯ

НОМЕРА ПОМЕЩЕНИЙ	НАИМЕНОВАНИЕ	ПЛОЩАДЬ М²
1	ТАМБУР ГЛАВНОГО ВХОДА	29
2	ГАРДЕРОБ	81,6
3	ВЕСТИБЮЛЬ ДЛЯ УЧИТЕЛЕЙ	42,25
4	КАМЕРА	29,55
5	ГАРДЕРОБ ДЛЯ УЧАЩИХСЯ	117,3
6	СПОРТЗАЛ С ЭАП НА 2 ЭСТАЖ	122,2
7	КАМЕРА АВТОКЛЕТИЗАЦИИ	9,6
8	НОВЕРС	20,5
9	КЛАДОВАЯ СЛЕСАРЯ ПРАВИЛЬЩИКА	11,5
10	СЛЕСАРНАЯ КАМЕРА	12,2
11	КОРИДОР	29,1
12	ПАРИКМАХЕРСКАЯ ПЕРСОНАЛА	15,66
13	КЛАДОВАЯ СВОЙСТВ	9,46
14	ТЕПЛОВОЙ ЭЛЕВАТОРНЫЙ	18,9
15	УБОРНЫЕ + ПУ	10,25
16	УБОРНЫЕ + ПУ	8,53
17	КЛАДОВАЯ	6,97
18	ЭЛЕКТРОЩИТОВАЯ	11,16
19	КАМЕРА ТЕПЛОРЕЖИМА	18,49
20	ПРИЕМ-РЕПАРТОРНАЯ	31,84
21	УЗЕЛ ТЕПЛОВОЙ	19,12
22	МАСТЕРСКАЯ ПО РЕМОНТУ МЕТАЛЛА	19,79
23	КАСТЕЛЯНША ПО БЕЛЬЮ ПЕРСС.	6,62
24	ПЕРЕКАЗИЯ	20,66
25	ТАМБУР	4,84
26	СПОРТИВНЫЙ ЗАЛ	1130
27	КОМНАТА ИНСТРУКТОРА	22,86
28	ИНВЕНТАРНАЯ СПОРТ ИНВ.	27,30
29	РЕКВИЗИТНОЕ ПОМЕЩЕНИЕ	37,03
30	КОРИДОР	36,9
31	ВЕСТИБЮЛЬНЫЕ + ПУ	49,9
32	ГАРДЕРОБНЫЕ + ПУ	32,4
33	УБОРНЫЕ + ПУ	9,8
34	УБОРНЫЕ + ПУ	9,6
35	КАМЕРА ПЕРЕД СЦЕНОЙ	23,4
36	ЗРИТЕЛЬНЫЙ ЗАЛ	69,2
37	КАБИНЕТ ЗАВХОЗА	13,9
38	ВЕСТИБЮЛЬ И ДЕЖУРНАЯ	28,16
		26,3

1. Данный лист смотри совместно с листами АС-2, 4, 5

			3-34-89 /III		
			Львовский район г. Львов		
ГИП СОВ	ВОЛОСЕНКО		РАЗВИТИЕ ЗДАНИЯ №96 по ВУЛ. ЛЕНИНА	III	АС-3
ВЕДУЩ.	ЧЕРНОВ				
РАЗРАБ.	ЛЕВЧУК		ПЛАН 1-ГО ЭТАЖА		
НАЧЛ.	ЛЕВЧУК				
ПРОВЕР.	ЛЕВЧУК				
РУКОВ.	СОКОЛ				

uma.lvivcenter.org

Управління охорони історичного середовища
Центр міської історії
Center for Urban History

ЭКСПЛИКАЦИЯ

НОМЕР ПОМЕЩЕНИЯ	НАИМЕНОВАНИЕ	ПЛОЩАДЬ м²
1	КОРИДОР	187.3
2	ЛЕСТНИЧНЫЕ КЛЕТКИ	40.2
3	КАБИНЕТ НАЧЕРТАТЕЛЬНОЙ	57.88
4	ПОДГОТОВКА (СКЛАД ЧЕРТЕЖЕЙ)	24.42
5	КАБИНЕТ ЗАВЕДУЮЩЕГО	21.62
6	КАНЦЕЛЯРИЯ	16.42
7	КАБИНЕТ ДИРЕКТОРА	5.14
8	РЕКРЕАЦИЯ	253.65
9	КАБИНЕТ ПКР ЯЗЫКА	58.21
10	КАБИНЕТ ИСТОРИИ СССР	61.25
11	КАБИНЕТ ЛЕНИНА И ЛЕНИЗМА	62.27
12	ПУБЛИЧНЫЙ САД	136.61
13	КОРИДОР	19.9
14	ТЕЛЕФОН	24.7
15	КАБИНЕТ БЕЛОРУССКОГО ЯЗЫКА	25.20
16	УБОРНЫЕ "Д"	20.3
17	УБОРНЫЕ "Ж"	29.1
18	КАБИНЕТ КОЛЛЕКТИВНОЙ	34.14
19	ЛАБОРАТОРИЯ БИОЛОГИИ	29.6
20	ЗАВЕДУЮЩЕЙ БИОЛОГИИ	19.68
21	КАБИНЕТ ХИМИИ	67.31
22	ЛАБОРАТОРИЯ ХИМИИ	20.3
23	КАБИНЕТ ИНОСТР. ЯЗЫКОВ	31.9
24	"	25.7
25	РЕКРЕАЦИЯ	47.50
26	КАБИНЕТ ПКР ЯЗЫКА	49.32
27	ЛАБОРАТОРИЯ ФИЗИКИ	18.20
28	ЗАВЕДУЮЩЕЙ ФИЗИКИ	18.72
29	"	5.39
30	ЛАБОРАТОРИЯ ФИЗИКИ	29.20
31	ПОДСОБ. ПОМЕЩ. (ИНОСТР. ЯЗЫК)	16.94
32	КАБИНЕТ ПКР ЯЗЫКА	58.50
33	САНУЗЕЛ ДЛЯ ПЕРСОНАЛА	8.84
34	САНУЗЕЛ ДЛЯ ПЕРСОНАЛА "Ж"	16.10
35	УЧИТЕЛЬСКАЯ	53.19
		669.74

1 ДАННЫЙ ЛИСТ ОН СОВМЕСТНО С ЛИСТОМ АР-2,3,5

3-37-61 1/III

ВЫПОЛ.	ПРОВЕРИЛ		ЛЕНИНСКИЙ РАЙОН Г. ЛЬВОВА				
ОБЩЕСТВ.	МАЛО		КАПИТАЛЬНЫЙ РЕМОНТ ЖИЛОГО ДОМА ПО ПРОСПЕКТУ ЛЕНИНА	СТАДИЯ	ЛИСТ	ЛИСТОВ	
РУК. ГР.	ЕЛИСЕЕВ			РП	АС-4		
НАЧ. ОТД.	ПРОКОПЕНКО		ПЛАН 2-ГО ЭТАЖА				
ГЛ. ИНЖ. ПРОЕКТ.	ПРОКОПЕНКО			ПРОЕКТНЫЙ ИНСТИТУТ ПО ГРАЖДАНСТРОЮ ГОРИСПОЛКОМА ГОРОДА ЛЬВОВА			
РАЗРАБ.	САЧКО						

uma.lvivcenter.org

Управління охорони історичного середовища
Центр міської історії Center for Urban History

кв. Ігнатовська М.С. до виконання 22.2.85

П Р О Т О К О Л

розгляду в архітектурно-планувальному управлінні м.Львова проектних пропозицій на капітальний ремонт будинку по пр.Леніна,16 та СШ № 62 по вул.Театральній,15.

ПРИСУТНІ:

І.Мих Р.М.	-начальник архітектурно-планувального управління м.Львова
2.Мастило Я.І.	-зост.начальника архітектурно-планувального управління м.Львова
3.Ткаченко Г.П.	-начальник відділу Держнагляду управління пожежної охорони Львівського облвиконкому
4.Пепеленко М.С.	-лікар міськсанепідстанції
5.Проконенко В.Д.	-зост.завідуючого міськВНО
6.Карівний П.М.	-директор СШ № 62
7.Шліхівський В.А.	-директор ДІАЗ
8.Ротатинський Ю.П.	-гол.спеціаліст л/о"Укрцитлоремпроект"
9.Мило Г.А.	-гол.спеціаліст -"-
10.Ігатовська М.С.	-начальник відділу -"-

РОЗГЛЯНУЛИ:

Проектні пропозиції на капітальний ремонт будинку по пр.Леніна № 16 та СШ № 62 по вул.Театральній,15 розглянуті управлінням пожежної охорони Львівського облвиконкому,лист № 13/9/1536 від 07.12.84р. та міськсанепідстанцією,лист № 2509/03 від 25.12.84р.

ВИРІШИЛИ:

Проектні пропозиції на капітальний ремонт будинку по пр.Леніна № 16 та СШ № 62 по вул.Театральній,15 прийняти за основу для розробки робочого проекту з врахуванням наступних вимог:

І.Перепланування приміщень будинків під класні та необхідні допоміжні приміщення /їдальню,спортивні зали,бібліотеку з книгосховищем та ін./здійснити у відповідності з завданням замовника.

2.Передбачити будівництво теплого підземного переходу між двома корпусами.

3.Розробити проектну документацію на впорядкування благоустрою внутрішніх дворів.

4.Крім того,при розробці проектної документації врахувати вимоги:

-вимоги міськсанепідстанції та пожінспекції спрямованих на поліпшення санітарно-гігієнічних умов та розглянути можливість влаштування верхнього освітлення в класах,які розташовані на 3-му поверсі;

-рівень освітленості в класних приміщеннях підвищити за рахунок влаштування додаткового штучного освітлення,розміщеного на внутрішній стіні на висоті 2.3м та місцевого освітлення біля учбових дошок.

uma.lvivcenter.org

Управління охорони історичного середовища
Центр міської історії Center for Urban History

Передбачити обладнання класних кімнат фото-електричними реле для автоматичного включення цього освітлення;

-пофарбування класних приміщень передбачити в світлих тонах;

-над актовим залом передбачити залізобетонне перекриття;

-над котельнею, на I поверсі розмістити бібліотеку з книгосховищем, на 2 і 3 поверхах-спортзал;

-проектом на проведення реконструкції котельні та трансформаторної підстанції врахувати вимоги протипожежних норм, передбачити мероприємства по підвищенні пожежної безпеки цих приміщень.

Проектну документацію, розроблену згідно наведених вимог, та погоджену з міськсанепідстанцією, пожінспекцією, міськВНС, дирекцією ДІАЗ представити на розгляд в архітектурно-планувальне управління м.Львова.

Начальник архітектурно-планувального управління м.Львова Р.М.Мих

Протокол вів: ст.архітектор І.Г.Федюра

uma.lvivcenter.org

Управління охорони історичного середовища
Центр міської історії
Center for Urban History

1

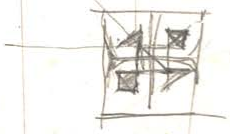

3,08

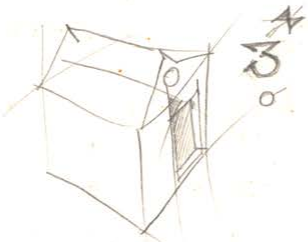

3

uma.lvivcenter.org

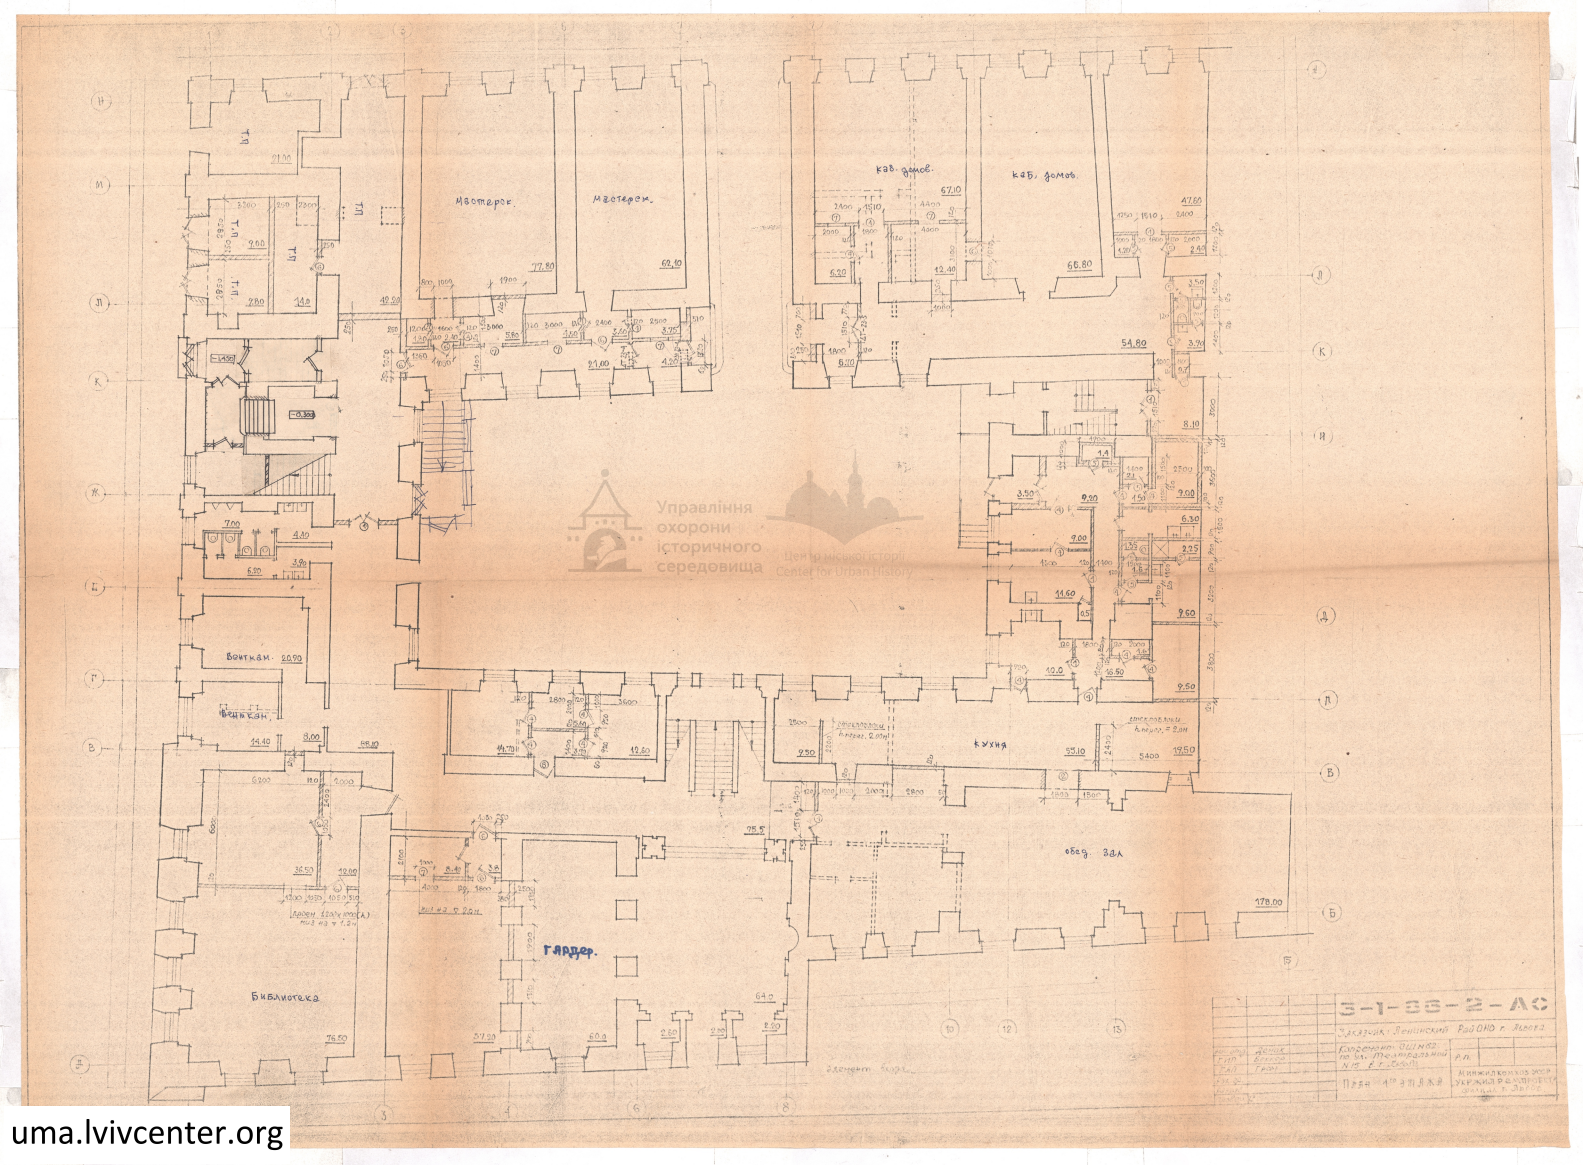

uma.lvivcenter.org

План подвесного потолка на 1 этаже

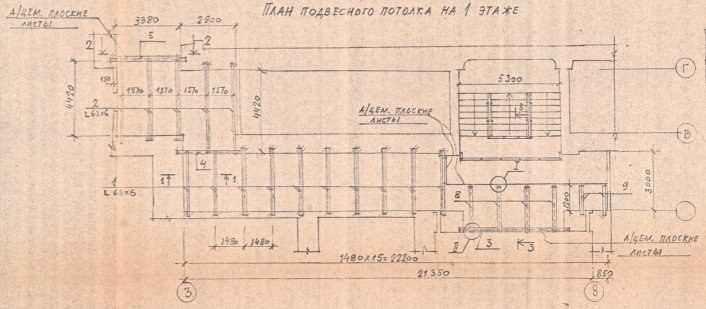

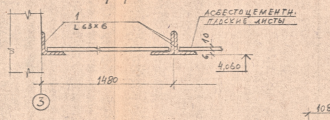

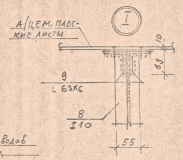

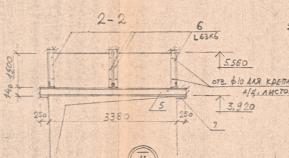

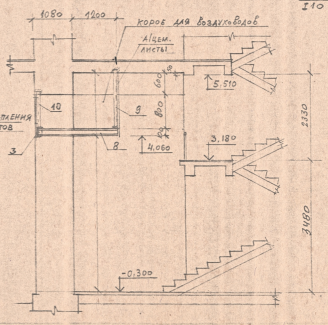

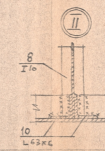

Спецификация металлических конструкций

Позиция	Зона	Поз.	Обозначение	Наименование	Кол.	Примеч.
		1	ГОСТ 8509-72	L 63х6, ℓ=3800, Вес 20,0 кг	30	60,0 кг
		2	ГОСТ 8509-72	L 63х6, ℓ=4920, Вес 28,1 кг	8	225,1 кг
		3	ГОСТ 8240-72	[18 ℓ=5800, Вес 91,54 кг	1	91,54 кг
		7	ГОСТ 103-76	-100х8 ℓ=250, Вес 1,57 кг	2	3,14 кг
		4	ГОСТ 8239-72	I 14, ℓ=3400, Вес 46,58 кг	1	46,58 кг
		7	ГОСТ 103-76	-100х8, ℓ=250, Вес 1,57 кг	2	3,14 кг
		5	ГОСТ 8239-72	I 14, ℓ=2800, Вес 53,15 кг	1	53,15 кг
		7	ГОСТ 103-76	-100х8 ℓ=250, Вес 1,17 кг	2	3,14 кг
		8	ГОСТ 8239-72	I 10, ℓ=2250 Вес 21,28 кг	4	85,14 кг
		9	ГОСТ 8510-72	L 63х5, ℓ=1410, Вес 8,23 кг	13	107,17 кг
		6	—"—	L 63х6, ℓ=1350, Вес 8,86 кг	4	35,46 кг
		10	—"—	L 63х6, ℓ=850, Вес 4,86 кг	8	38,3 кг
				Всего:		756,06
				Сварка 2%		15,1
				Итого		771,16

1. Сварку производить электродами типа Э-42 по ГОСТ 9467-75.
2. Расход асбестоцементных плоских плит на подвесной потолок 115,5 м².

			3-1-86-2-АС			
			Ленинский район г. Львова			
ГИП	Демчук		Реконструкция здания Львовской ОУМ 82 по просп. Ленина № 16	Стадия	Лист	Листов
Гл. инж.	Гладун			РП	15	
Рук. группы	Сольцарь		План подвесного потолка на отм. +3,600	МЖК УССР УКРГИПРОМЖЕНПРОЕКТ филиал г. Львов		
Рук. сект.	Львович					
Инженер	Сольцарь					

Управління охорони історичного середовища
uma.lvivcenter.org

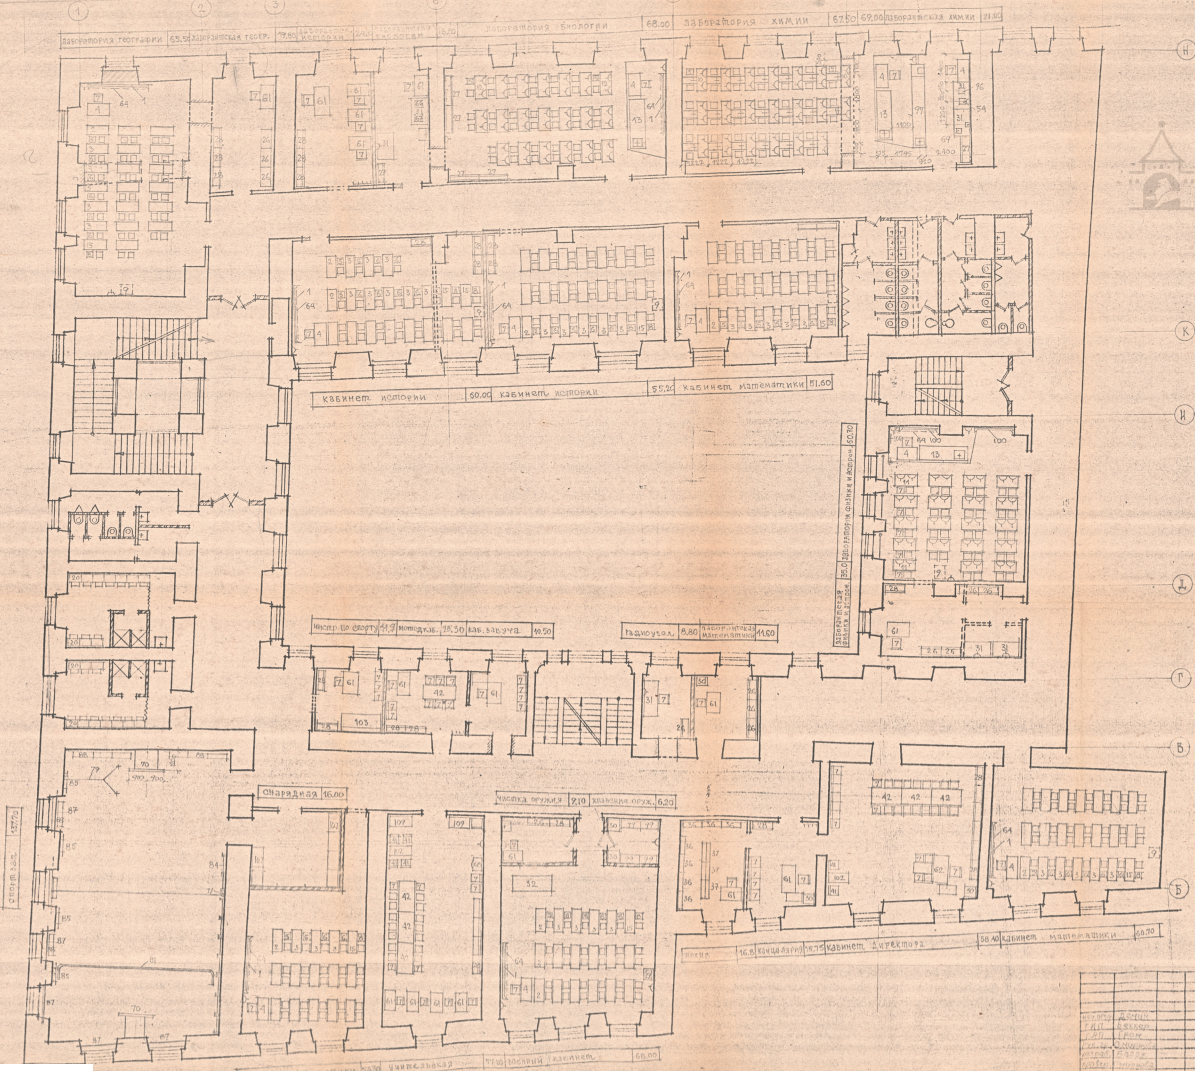

Управління охорони історичного середовища

				3-1-66-2-ТХ
				Здание Ленинский РОНО по ул. Зелёной
				Реконструкция здания Львовского СЦНТО по пр. Ленина, 16
				План 2-го этажа. Расстановка технологического оборудования
				Стадия: Р.П. Лист: 2
				Министерство УССР. Укрпроектпроект г. Львов

uma.lvivcenter.org

РАЗРЕЗ 1-1

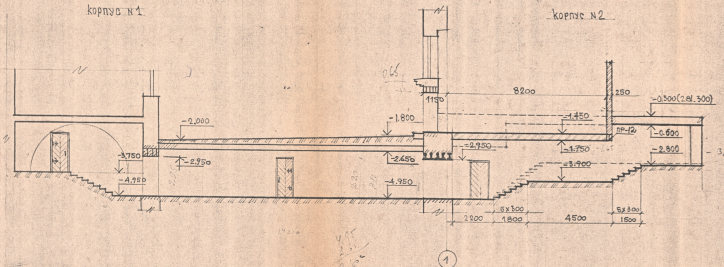

ПЛАН ПОДЗЕМНОГО ПЕРЕХОДА

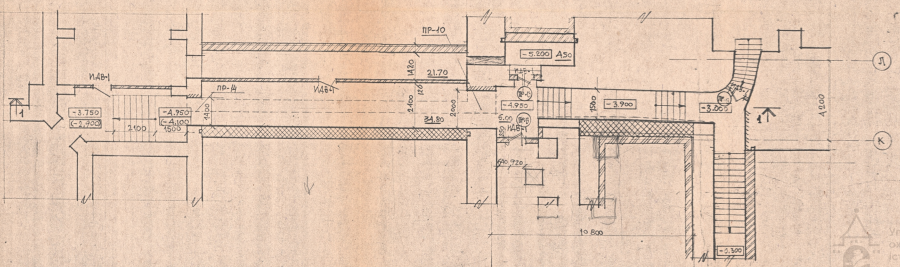
ПР-10
ПР-11
ИДВ-1
ИДВ-2
-5.200
-4.950
-3.900
-3.750
-4.100
-2.700
-3.000
-2.300
2179
2400
2100
1400
1800
1000
1300
1900
1800
1000
1000
1000

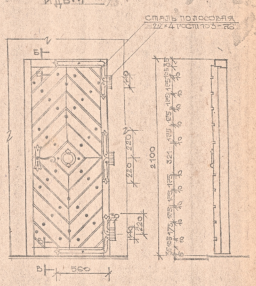

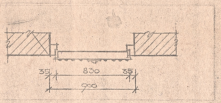

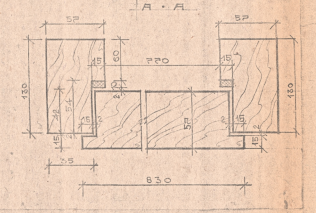

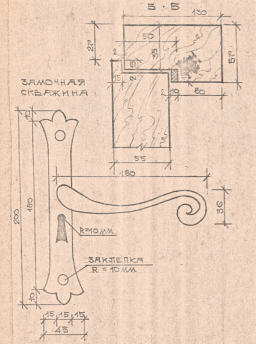

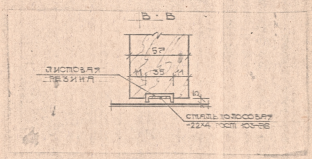

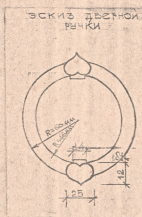

- ДАННЫЙ ЛИСТ РАССМАТРИВАТЬ СОВМЕСТНО С ЛИСТАМИ АС-2
- ДВЕРИ ОКРАШИВАЮТСЯ БЕСЦВЕТНЫМ ЛАКОМ.
- ДВЕРНЫЕ РУЧКИ, ЗАВЕСЫ И ДЕКОРАТИВНЫЕ ЭЛЕМЕНТЫ ИЗГОТАВЛИВАЮТСЯ ИЗ КОВАНОГО ЖЕЛЕЗА.
- РАСХОД МАТЕРИАЛОВ НА ОДНУ ДВЕРЬ:

ИДЬ-1/4БП/ ДРЕВЕСИНА — 1,87 м³
КОЛЬЧЕЖЕЛЕЗО — 1,0 КГ
СТАЛЬ ПОЛОСОВАЯ ДЕКОРАТИВНАЯ -22×4 — 2,1 КГ
СТАЛЬ ПОЛОСОВАЯ -22×4 — 0,6 КГ

Управління охорони історичного середовища
Центральний офіс Національного заповідника

			3-1-АБ-2-АС
			ЗЕНКИНСКИЙ РАЙОННЫЙ ПОЛЗОНЕВ
ГИП	ДЕМИС		ЗЕЛЕНОСТЕПСКАЯ ПРОМЗДРАВСТРОЙ
ГИП	БЕККЕР		ЖИЛОЙ ДОМ ПОВЫШЕННОЙ ЭТАЖНОСТИ
ГАП	ГРОЙ		ЖИНА 15
РУК. РГ.	СМИРНОВ		ИДЬ-1. УЗЛЫ, ДЕТАЛИ
ГЛАВН. ВЫЧЕ			ПЕТЛИ, ЗЕНКИ
ПОЗЕР	СМИРНОВ		

Р.П. - 24

uma.lvivcenter.org

Разрез 1-1

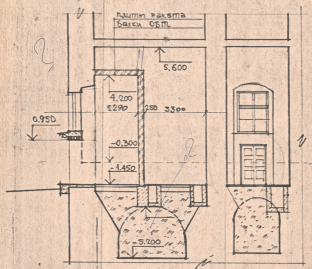

Разрез 2-2

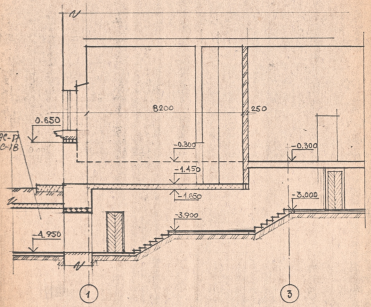

Вид по 5-5

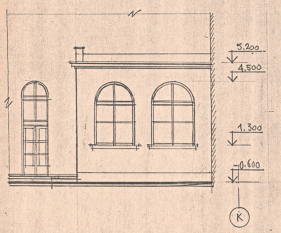

Разрез 3-3

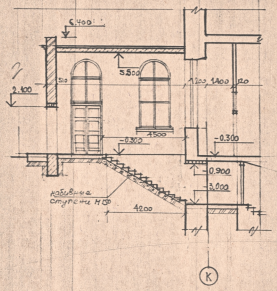

Разрез 4-4

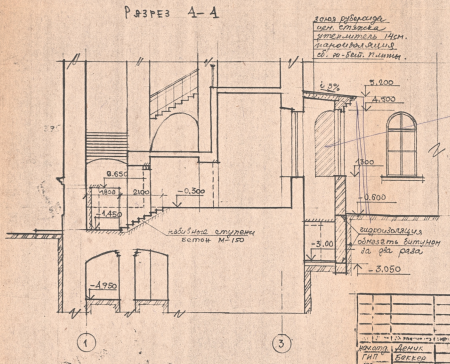

				3-1-86-2-АС	
Изм.	Кол.уч.	Лист	№ док.	Подп.	Дата
Нач.отд.	Демчук			Летнюк Рай ОНО г. Львова	
ГИП	Бокко			Реконструкция здания Львовской СШ №62 по пров. Ленина, 16	Стадия / Лист / Листов
ГАП	Гудз				Р.М. / 7 /
Конструктор	Балаз. Онищенко		4.86	Разрезы 1-1, 2-2, 3-3 и 4-4	Специализированное управление «УКРЖИЛРЕМПРОЕКТ»

Управління охорони історичного середовища

uma.lvivcenter.org

№ поз.	Наименование и техническая характеристика	Тип, марка, каталог	Завод-изготовитель	Ед. изм.	Кол.	Вес в кг: единицы	Вес в кг: всего	Примечания
1	2	3	4	5	6	7	8	9
70	Скамейка со спинкой для детей	МУП-2070			2			
71	Стенка волейбольная	ТУ-ШИ-357/1			1			
72	Мишень переносная для метания				1			
73	Конь гимнастический				1			
74	Конь гимнастический, с ступенями				1			
75	Козел гимнастический				1			
76	Кольца				1			
77	Брусья гимнастические, 6000 х 500	ТУ-7552-163			1			
78	Штанга для прыжков в высоту	МУП-1-91 ТУ-79			1			
79	Перекладина пристенная				2			
80	Мишень судейская	МУП 92-93-61			1			
81	Скамейка на металлической основе, 81 шт.				2			
82	Бревно гимнастическое				1			
83	Брусья гимнастические	МУП-1-91 ТУ-79			1			
84	Стенка гимнастическая, 1010 х 5170 х 2000	ТУ 2724-65			1			
85	Щиты баскетбольные, 1800 х 1050 х 800				3			
86	Мячи гимнастические				6			
87	Перекладина гимнастическая	МУП-1-91 ТУ-79			9			
88	Скамья гимнастическая				15			
89								
90	Брусья разновысокие, 4300 х 400 х 1400				230			
91	Штанга с дисками, 1500 х 1500 х 1500	УС-30			1			
92	Скамья для раздевания, 6000 х 300 х 1700	КС-2			1			
93	Стенка для метания мячей, 600 х 3000 х 3000				1			
94	Щиток рычажной, 1600 х 700 х 1800	ЩЦМ-1			1			
95	Щиток силовой, 1200 х 1100 х 1800		ЗАО «Электроаппарат» г. Киев		1			
96	Щиток силовой, 970 х 1100 х 1800	ЩС-3	Калининградский завод «Электроаппарат»		1			
97	Щиток ввода для освещения, 1200 х 1100 х 1800	ОЩВ-16М	Объединение «Электроаппарат»		1			
98	Щиток силовой, 1200 х 1100 х 1800		ЗАО «Электроаппарат» г. Киев		1			
99	Выключатель для освещения, 1070 х 1070 х 1800		г. Москва		4			
100	Щитки для спортсооружений, 2000 х 1000 х 1120	ЩО-6-63	Калининградский завод «Электроаппарат»	шт.	2			
101	Щиток силовой, 1400 х 1400 х 1800	ЩО	г. Москва	»	1			
102	Опора железобетонная		Городская сеть	ед.	2			
103	Диффузор		—	»	2			
104	Выключатель освещения на 6 кв.			»	2			
105	Светильник освещения (2 шт.)	—	Калининградский механический завод	»	32			

1	2	3	4	5	6	7	8	9
106	Щиток аварий. электрич. 1320 х 1250 х 200, 1,5 кВт, 3 ф 380 В	ЩАУ-57	Калининградский завод «Электроаппарат»	шт.	1			
107	Щиток силовой, деревянный, 1500 х 1500 х 1800	ОЯ-7Н	Калининградский завод «Электроаппарат»	»	19			
108	Стол производственный, 1000 х 840 х 850	СТ-1000	Мебельный комбинат	»	5			
109	Щиток для одежды, 1840 х 620 х 2000	ЩО-3	— « —	»	5			
110	Душевая сетка, металлическая, 1140 х 640 х 2200, 12 кВт, 3 ф 380 В	ПЖМ-4м	Душевой завод Ростовского машиностроительного завода	»	5			
111	Электрокипятильник, 485 х 0,15 х 1050, 12 кВт, 3 ф 380 В	КНЭ-Ф-М	Ивановский завод торгового машиностроения	»	1			
112	Пол электрический, 2500 х 1500 х 1200, 6 кВт, 3 ф 380 В	КПЭ-250	Калининградский завод «Электроаппарат»	»	1			Отдельные элементы 1000 х 1000 х 1200, 1000 х 500 х 1200
113	Шкаф жарочный двухсекционный, 1100 х 1000 х 1800, 6 кВт, 3 ф 380 В	ЖЭШ-2	Ивановский завод торгового машиностроения	»	1			
114	Плита электрическая, 1050 х 840 х 850, 18 кВт, 3 ф 380 В	ПЭСМ-6Ф	Ивановский завод торгового машиностроения	»	1			
115	Холодильник-витрина среднетемпературная, 220 х 85 х 1450	ХСМ	Ивановский завод торгового машиностроения	»	1			
116	Щиток аварий. освещения, 1120 х 560 х 800, 3 кВт, 3 ф 380 В	ЯЭОН-Т1	Калининградский завод «Электроаппарат»	»	1			
117								
118	Шкаф холодильный, 1150 х 1220 х 1940, 1,2 кВт, 1 ф 220 В	ШХ-0,8	Ивановский завод торгового машиностроения	»	4			
119	Опора для освещения, 1470 х 640 х 800	ОСК-1	Жилищно-торговый строительный комбинат	~	1			
120	Линия подземная одножильная, 2 х 2500	ППС-Г	Жилищно-торговый строительный комбинат	»	1			
121	Стол для судейства, 700 х 600 х 1100		— « —	»	1			
122	Скамейка зрителя, 1195 х 630 х 1750	ЗОП	— « —	»	2			
123	Машина тестомесильная, 1500 х 1100 х 1600, 4,1 кВт, 3 ф 380 В	ТММ-1200	Ивановский завод торгового машиностроения	»	1			
124	Электроводонагреватель, 12 кВт, 3 ф 380 В	ЭВ-9	— « —	»	1			
125	Жарочный шкаф, 1000 х 1000 х 1800, 3,4 кВт, 3 ф 380 В	М-2	Ставропольский завод торгового машиностроения	»	1			
126	Стол производственный, 1200 х 840 х 850	СП-1470	Ивановский завод торгового машиностроения	»	5			
127	Пульт управления, 1100 х 900 х 1000, 0,8 кВт, 3 ф 380 В	ПУ-0,8	Ивановский завод торгового машиностроения	»	1			
128	Бачок для заварки чая, 4 л		— « —	»	2			
129	Ванна моечная, 840 х 630 х 860		Мебельный комбинат	»	3			
130	Ванна моечная, 630 х 630 х 860		— « —	»	3			
131	Стеллаж тарный, сварной, 1400 х 600 х 2000	ТЗС-2	— « —	»	1			
132	Весы товарные, 1240 х 1430 х 1195	ВН-60 ТВ-13(г)	Калининградский приборный завод	»	1			
133	Стеллаж тарный, сварной, 1400 х 840 х 2000	ОТС-1	Калининградский завод «Электротехмаш»	»	1			
134		— « —						
135	Комплект мебели для школьной столовой, стол 1500 х 700		Калининградский завод «Электроаппарат»	»	32			
136	Табурет, 320 х 320 х 400		— « —	»	128			
137	Протирочная машина, 710 х 620 х 1180, 0,5 кВт, 3 ф 380 В	МИВП	Ивановский завод торгового машиностроения	»	1			
138	Холодильный шкаф, 2 х 0,95			»	1			
139	Кофемолка, 1200 х 620 х 1700, 0,37 кВт, 3 ф 380 В	МИК-180М	Ивановский завод торгового машиностроения	»	1			
140 А	Прилавок для холодных закусок, 1660 х 840 х 1100, 0,4 кВт, 3 ф 380 В	ПХЗ-2						
140 Б	Прилавок-витрина для холодных закусок, 1660 х 840 х 1100, 0,4 кВт, 3 ф 380 В	ПХЗ-1						
141 А	Прилавок-витрина для кондитерских изделий, 1660 х 840 х 1100, 0,4 кВт, 3 ф 380 В	ПВС-1						
141 Б	Прилавок-витрина для кондитерских изделий, 1660 х 840 х 1100, 0,4 кВт, 3 ф 380 В	ПВС-2						
142 А	Прилавок для кондитерских изделий, 1660 х 840 х 1100, 0,4 кВт, 3 ф 380 В	ПВС-3						
142 Б	Прилавок для кондитерских изделий, 1660 х 840 х 1100, 0,4 кВт, 3 ф 380 В	ПВС-4						
143	Стеллаж для столовых приборов, 600 х 600 х 700	ПВС-5						

Управління культури Львівської обласної державної адміністрації Львівський історичний музей

3-1-86-2-ТХ

Генеральный план. Ситуационный план. Ведомость оборудования. Экспликация помещений. Ведомость отделки помещений. Ведомость дверей. Ведомость заполнения оконных проемов. Спецификация оборудования. Спецификация элементов сборных железобетонных конструкций. Ведомость элементов сборных железобетонных конструкций. Ведомость объемов строительных работ. Ведомость потребности в материалах. Ведомость потребности в сборных железобетонных конструкциях. Ведомость потребности в изделиях. Ведомость потребности в материалах. 

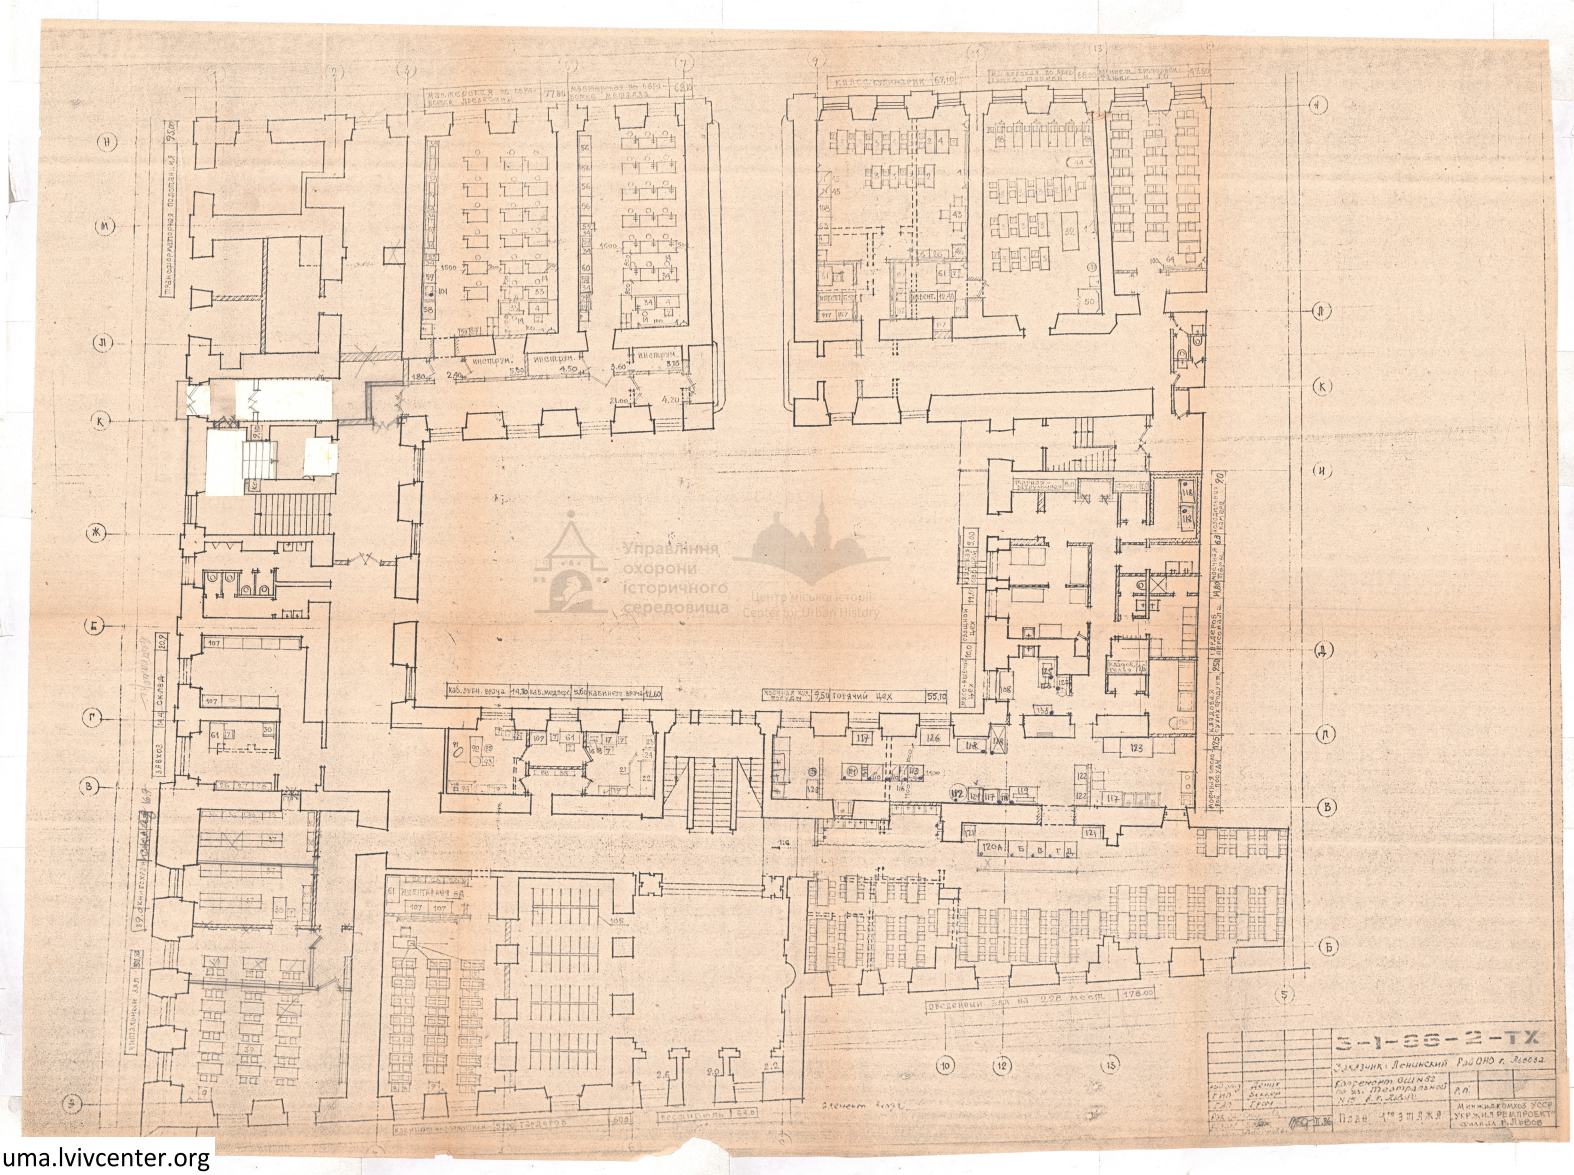

uma.lvivcenter.org

ФРАГМЕНТ ФАСАДА В ОСЯХ „3-1"
(ПО РЯДУ „Н")

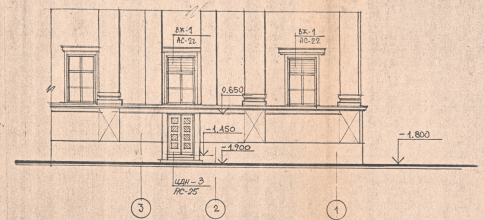

ФРАГМЕНТ ФАСАДА В РЯДАХ „Н-К"
/ПО ОСИ „1"/

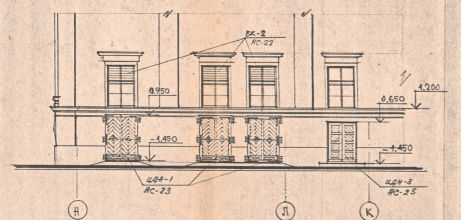

ФРАГМЕНТ ФАСАДА В ОСЯХ „1-8"

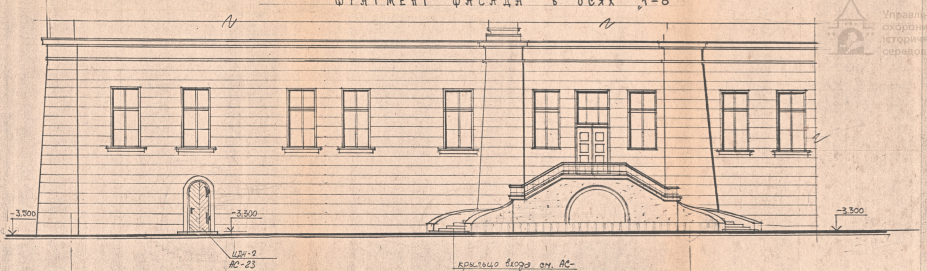

Управління охорони історичного середовища

		3-1-86-2-АС	
		Личаківський район м. Львова	
ГАЛИНА ДЕНИК		реконструкція закладу	
ГАП	ОБЕКЕТ	часової ОШ №62 по	
ГАП	ГРОЗУ	вул. Леніна, 16 в м. Львові	Р.П. 6
НАЧ. ГРУП.	ЗАРУБОВА	фрагменти фасаду 1-8	
ХОЗЯЇН	БАБАЛЬ	фрагменти фасаду Н-К	
ПРОВІР	СИТНИКОВА	фрагменти фасаду А-Н, К-Г	

uma.lvivcenter.org

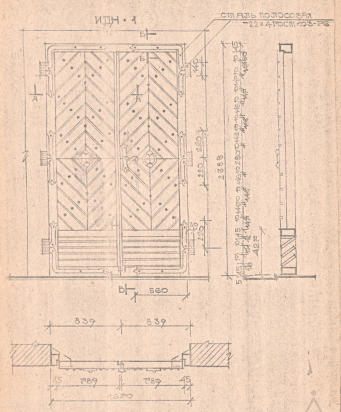

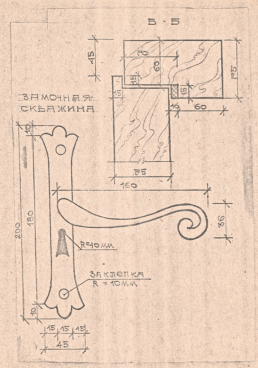

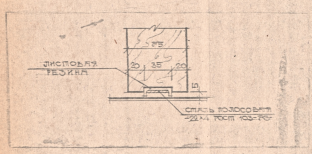

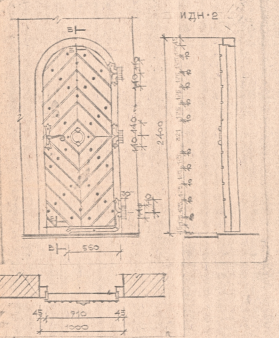

- ЛЕВЫЙ ЛИСТ ВЫСШПАТЛЕВАТЬ СОВМЕСТНО С ЛИСТОМИНОВ.
- ДЛЯ ПЕРИЛ ДВЕРЕЙ -ПЛ.
- ДВЕРИ ПОКРЫВАЮТСЯ ВЕСЬДВЕРЬЮ ЛЯКОМ.
- ДВЕРНЫЕ РУЧКИ, СЛЕСАРИ И ДЕКОРАТИВНЫЕ ЭЛЕМЕНТЫ ИЗГОТАВЛИВАЮТСЯ ИЗ ГОРЯЧЕГО МЕТАЛЛА.
- РАСХОД МАТЕРИАЛОВ:

ИДН-1 (ЗА ИСКЛЮЧЕНИЕМ ПЕРИЛ)	ДВЕРЬ ВЕСЬМА	0,1 м²
	СТАЛЬ ПОЛОСОВАЯ ГОСТ 103-76	-22х4 — 4,2 кг
	КОЛЬЦЕВОЕ ЖЕЛЕЗО	2,0 кг
	СТАЛЬ ПОЛОСОВАЯ	-22х4 — 1,12 кг
ИДН-2	ДРЕВЕСИНА	0,1 м³
	СТАЛЬ ПОЛОСОВАЯ ГОСТ 103-76	-22х4 — 1,2 кг
	КОЛЬЦЕВОЕ ЖЕЛЕЗО	2,0 кг
	СТАЛЬ ПОЛОСОВАЯ	-22х4 — 0,6 кг

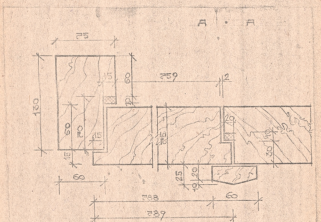
Д - Д
35
60
359
15
60
60
60

Управління охорони історичного середовища

Общий вид

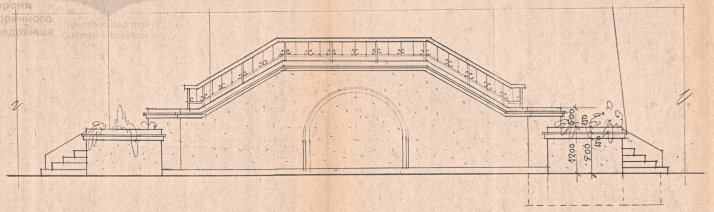

Разрез по Б-Б

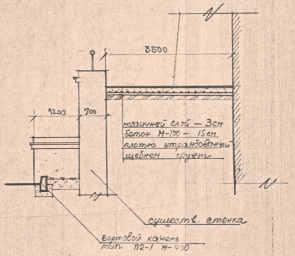

План

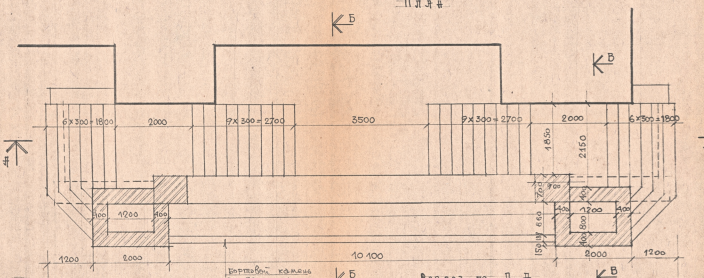

Разрез по Б-Б

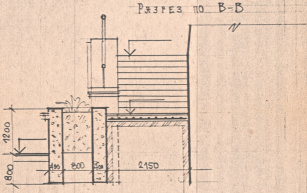

Разрез по А-А

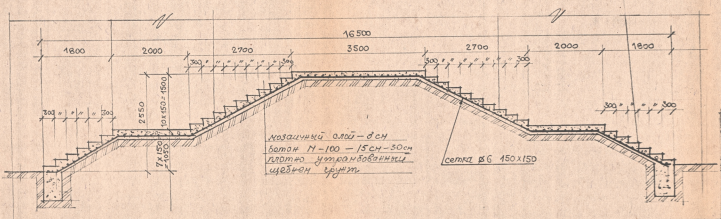

Расход материалов

1. Бетон М-100 — 30.0 м³
2. Арматурная сетка
150 х 150 ф 6мм — 158 кг

• Бортовой камень учтен в объемах работ по благоустройству, черт. ГП-1

					5-1-86-2-АС		
					Ленинский Район г. Львова		
Нач. отд.	Демчук				Реконструкция здания	Стадия	Листов
ГИП	Бекер				Львовской ОШ №22 по пров. Ленина 6	Р.П.	10
Гл.	Грон						
Гл. техн.	Мицкевич						
Нач. сект.	Влах				Элемент входа К-1	Материалы УССР «УКРГОРПРОЕКТ» Филиал г. Львов	
Конструктор	Онищук						

uma.lvivcenter.org

ГЕНПЛАН

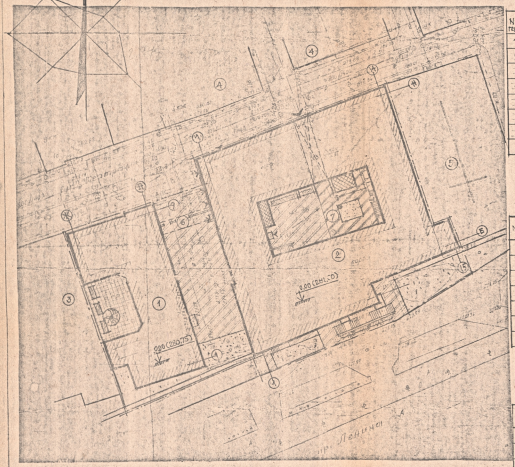

ЭКСПЛИКАЦИЯ

№№ плана	Наименование	Площадь м²	Стр. куб м³	Примечание
1	Корпус младших классов СШ №62	692.0	14 692.0	реконструир.
2	Корпус старших классов СШ №62	2545.0	48 507.0	- " -
3	Институт экономики			существ.
4	Жилые дома			- " -
5	Котлы			- " -
6	Подземный переход		192.0	проектир.
7	Оголовок воздухозаборной шахты			

ПОКАЗАТЕЛИ ПО ГЕНПЛАНУ

№	Наименование	Ед. изм.	количество
1	Площадь участка	га.	0.50
2	Площадь застройки	м²	3407.0
3	Площадь мощения	-"-	1206.0
4	Площадь озеленения	-"-	387.0
5	Процент застройки	%	68.0
6	Процент озеленения	%	7.6

ОБЪЕМ РАБОТ ПО БЛАГОУСТРОЙСТВУ

	Наименование работ	Ед. изм.	количество
1	Асфальтовое мощение	м²	1030.0
2	Мощение из бетонных плит	-"-	176.0
3	Бортовой камень тип 7, ГОСТ 6665-74	м.п.	90.0
4	Цветники из многолетника	м²	20.0
5	Кусты	шт.	3.0
6	Цветники из летника /газоны/	м²	20.0
7	Устройство газона	м²	387.0
8	Покрытие из однослойного асфальтобетона	м²	410.0
9	Бортовой камень тип 82-I ГОСТ 6665-74	м.п.	20.0

УСЛОВНЫЕ ОБОЗНАЧЕНИЯ

- Здания, подлежащие реконстр.
- Существующие здания
- Сооружения, подлежащие сносу
- Асфальтовое мощение
- Претротуары
- Мощение из бет. плит
- Газон
- Цветники из многолетника
- Цветник из летника
- Кусты
- Границы участка
- Входы
- Покрытие из однослойного асфальтобетона

• Настоящий генплан разработан на основании топосъемки, выполненной филиалом „УКРЖИЛРЕМПРОЕКТ" - Львов в 1986 году.

Одно слойное асфальто-бетонное покрытие

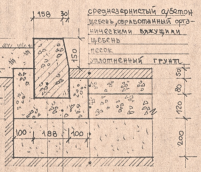

Покрытие из бетонных плит

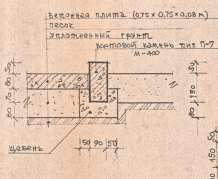

Покрытие из литого асфальтобетона

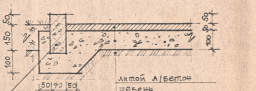

Зам.	Изм.	Кол. уч.	Лист
Лист	№ док.	Подп.	Дата

Реконструкция здания Львовской СШ №62 по просп. Ленина № 16

Генплан

Стадия | Лист | Листов
Р.Д. | 1 |

Минавтодор УССР
„УКРЖИЛРЕМПРОЕКТ"
Львов

Гип Банах
Нач. отд. Бакал
Гап Пран
Рук. гр. Ямпольская
Разраб. Банах
Пров. Онищенко

3-1-86-2-ГП

Ленинский район г. Львова

Управління охорони історичного середовища

uma.lvivcenter.org

Управління охорони історичного середовища

ИДН·3

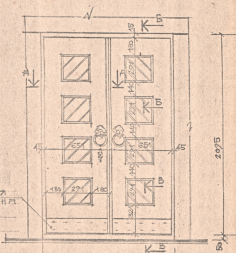

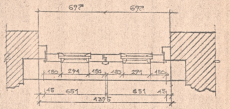

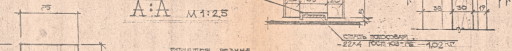

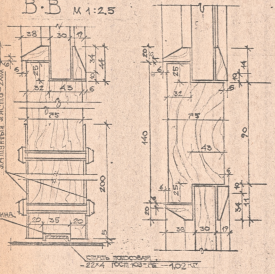

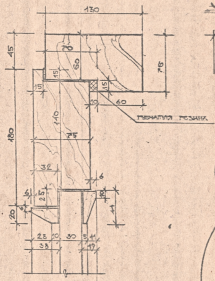

Эскиз дверной ручки /бронза/

М 1:1

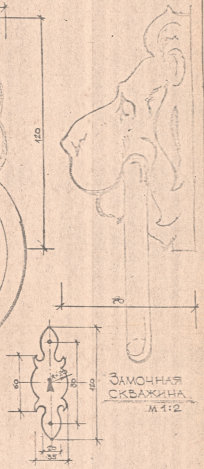

- Данный лист рассматривать совместно с листом АС.6.
- Материал дверей – дуб.
- Двери покрываются лаком /бесцветным/.
- Дверные ручки изготовляются по индивидуальному заказу.
- Расход материалов на одну дверь:
  ИДН·3/ древесина — 2,3 м³
  /2 шт./ бронза — 1,5 кг.
  запінена пластина — 0,06 м²
  сталь поросова — 2,2 кг.
  — 1,0 кг.

			3-1-86-2-ПС	
ГАП	ДЕМИК	ЛЕНИНСКИЙ РАЙОН г. ЛЬВОВА		
Нач. отд.	ВАСЮК	ВЕНЕЦИАНСКИЙ ДОМ ПО ПРОСПЕКТУ ЛЕНИНА, 26	Р.П.	25
Рук. проект.	ГРОЗА			
Гл. спец.	ЛЫСЕНКО			
Нач. бюро	ВОЛЧАНСКИЙ	ИДН·3. УЗЛЫ ДВЕРЕЙ.	УКРЖИЛГРАЖДАНПРОЕКТ г. ЛЬВОВ	
Конс.	СМИРНОВА	ОБ. И СЕЧЕНИЯ.		

uma.lvivcenter.org

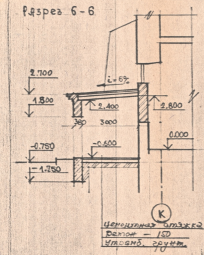

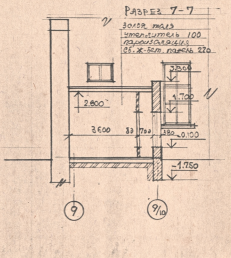

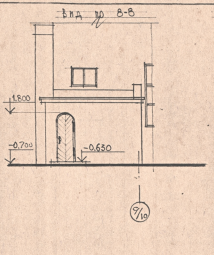

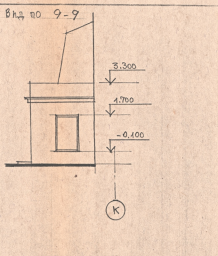

Фрагмент плана венткамеры у оси „1"

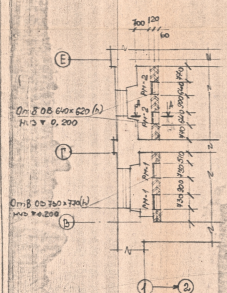

Фрагмент плана венткамеры у оси „К"

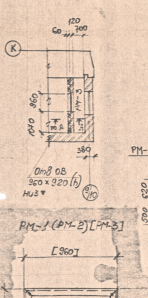

А-А

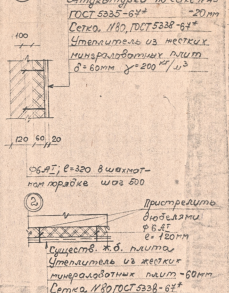

РМ-1 (РМ-2) [РМ-3]

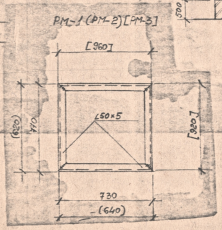

1. Данный лист составлен с планом первого этажа.
2. Стенки венткамер выполнить из полнотелого кирпича М75 на растворе М25
3. Деталь утепления потолка относится только к венткамере у оси „1"
4. Металлические рамки заложить в процессе кладки перегородок. Расход материала составляет: РМ-1 (шт-2) – 22,3кг РМ-2 (шт-2) – 18,9 ; РМ-3 (шт-2) – 25,6кг
5. Расход Ø6 AI на крепление сеток – 15,7кг
6. Металлические изделия окрасить суриковой

Управління охорони історичного середовища

3-1-86-2-АО

Ленинский район г. Львова

Нач. отд.	Денисик		Вентиляция здания Львовской типографии по просп. Ленина, 9/15	Лит.	Листов
ГИП	Грох				
Гл. спец.	Декер			29	
Нач. сект.	Волгун		Венткамеры у оси „К" Расход, Разрез, детали	Государственный Укрпромстройпроект филиал г. Львов	
Техник	Бильчук				
Проект.	Гнатишин				

uma.lvivcenter.org

ВЕДОМОСТЬ ОТДЕЛКИ ПОМЕЩЕНИЙ

Наименование помещения	Потолок		Стены и перегородки		Низ стен или перегородок (панель)		Пол		Примечания
	Площ. м²	Вид отделки	Площ. м²	Вид отделки	Площ. м²	Вид отделки	Высота м.	Площ. м²	Материал пола	
Вестибюль		высококачеств. эмульсионная		высококачеств. эмульсионная					мозаичный	
Гардероб		— " —		— " —		— " —	3.00		— " —	
Коридоры		— " —		— " —		— " —	3.00		— " —	
Кабинеты		улучшенная клеевая побелка		улучшенная клеевая побелка		масляная панель	2.000		паркет	
Учебные кабинеты		— " —		— " —		— " —	2.000		— " —	
Лаборатории		— " —		— " —		— " —	2.000		— " —	
Медпункт		— " —		— " —		облицовка плиткой по цементному раствору	2.000		линолеум	
Спортзалы		— " —		— " —		масляная панель	2.000		паркет	
Актовый зал		клеевая окраска под потолок		штучная лепная окраска под потолок		—	—		— " —	
Обеденный зал		эмульсионная		эмульсионная		—	—		— " —	
Столовая										
Буфет		эмульсионная		клеевая окраска		облицовка плиткой	2.000		метлахская плитка	
Цеха		— " —		— " —		— " —	2.000		— " —	
Склады		клеевая побелка		клеевая побелка		—	—		— " —	
Коридоры		— " —		— " —		—	—		— " —	
Душевые, с/у		— " —		— " —		облицовка плиткой	2.000		— " —	
Гардероб		— " —		— " —		—	2.000		доцатник	
Моечная		эмульсионная		— " —		—	2.000		метлахская плитка	
Раздев. при залах		— " —		— " —		— " —	2.000		доцатник	
Санузлы		— " —		— " —		— " —	2.000		метлахская плитка	
Мастерские		клеевая		клеевая		—	—		доцатник	
Фотокамеры		известково-клеевая побелка		известково-клеевая побелка		—	—	13.5	бетонные	
Трансформ. пост.		— " —		— " —		—	—		бетонные	

Развёртка блока К-2. Общий вид

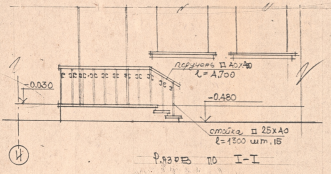

Разрез по I-I

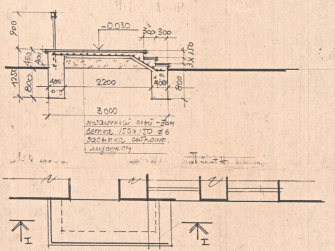

Расход материалов на К-2

1. Бетон М-100 — 2,6 м³
2. Сетка ⌀ 6, 150 х 150 — 10 кг
3. Сталь квадратная 15 х 40 — 40 х 40 } 18,5 кг

Управління охорони історичного середовища
Інтерактивна карта пам'яток Львова

							3-1-66-2-АС		
Изм.	Кол.уч.	Лист	№ док.	Подп.	Дата	Лекинский район г. Львова			
Нач. отд.	Денисюк					Реконструкция здания общежития на 400 мест по ул. Ленина, 15	Стадия	Лист	Листов
ГИП	Бекеш						Р	8	
Н. контр.	Гром								
Гл. спец.	Филипец					Ведомость отделки. Развертка блока К-2	Минавтомобилей УССР «УКРПРОМТРАНСПРОЕКТ» Филиал г. Львов		
Нач. гр.	Федяк								
Инженер	Бекеш								

uma.lvivcenter.org

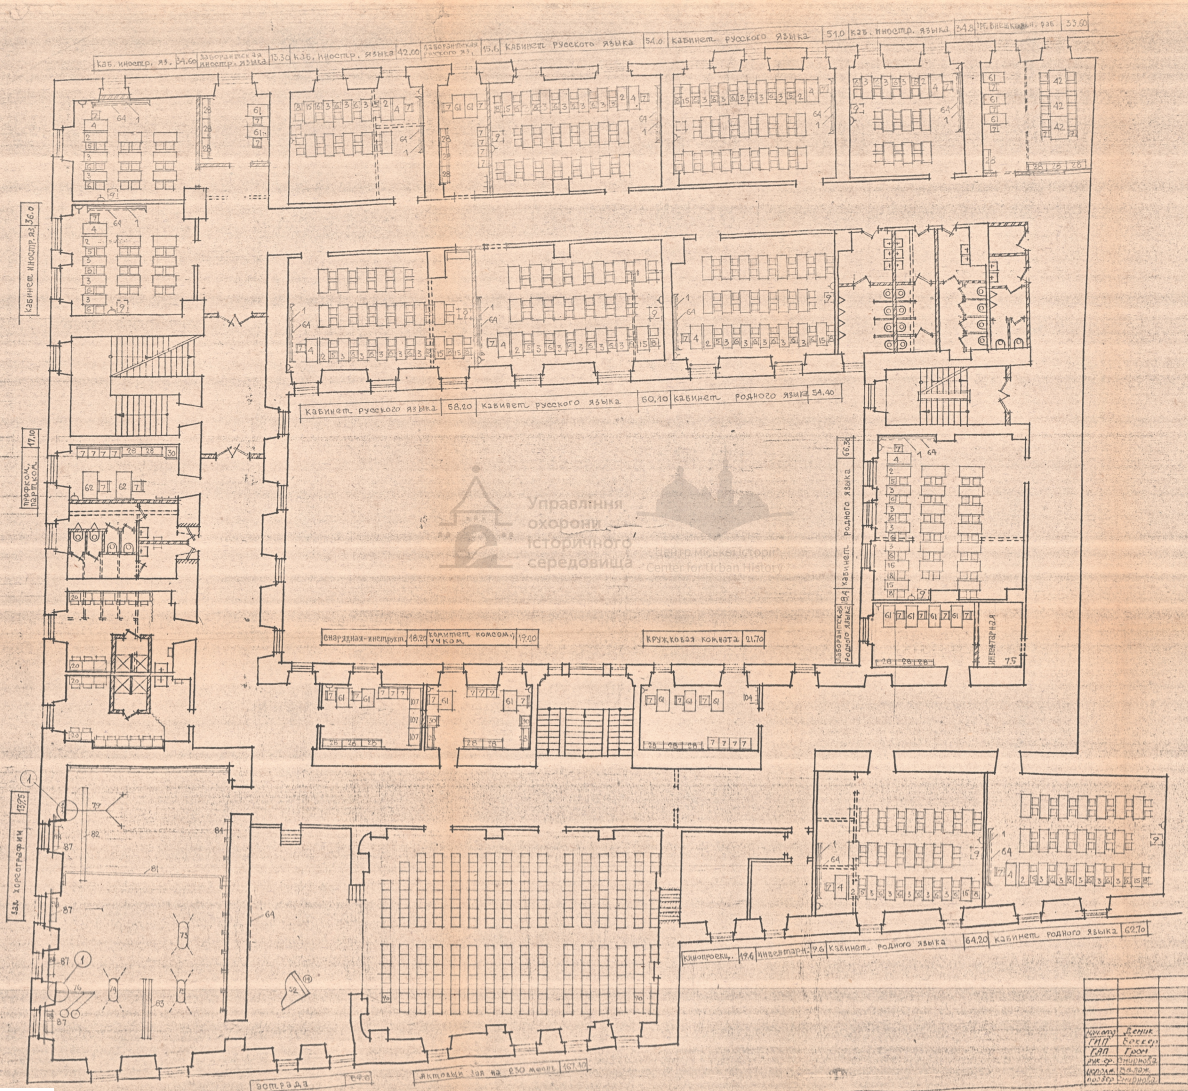

			3-1-66-2-ТХ
Гл. инж. проекта	Денис	Заказчик: Ленинский район г. Львова	
ГИП	Боксер	Реконструкция здания Львовской СШ№6 по проспекту Ленина, 16	
ГАП	Грон	ПЛАН 3-го этажа. Расстановка технологического оборудования.	Р.П. 3
Рук. гр.	Пушкарь		
Нач. отд.	Лагун		Минжилкомхоз УССР УКРЖИПРЕМРЕМОНТ филиал г. Львов
Нач. отд.	Стрыйский		

uma.lvivcenter.org

Развертка вентиляционных каналов

Ст 1 Ст 2 Ст 3 Ст 4 Ст 5 Ст 6 Ст 7 Ст 8 Ст 9

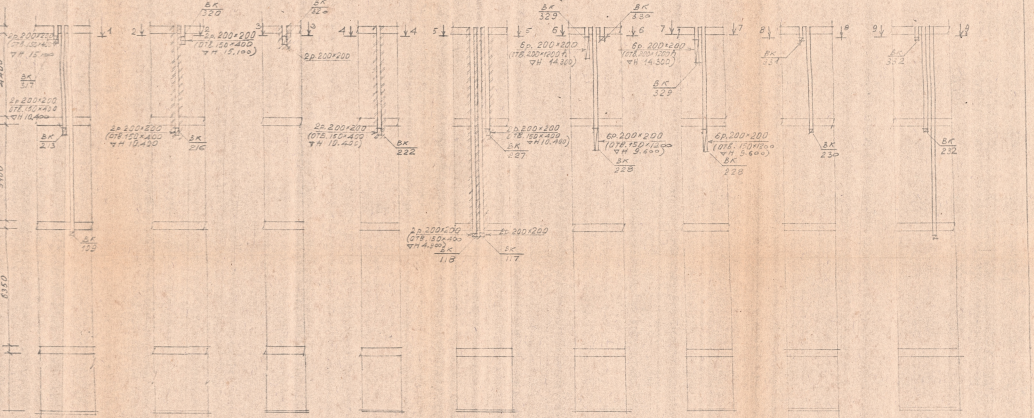

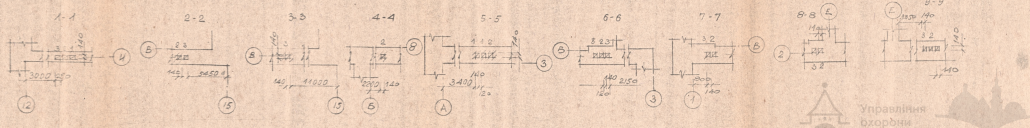

1 Данный лист читать совместно с листом АС-12.14

2 Номера помещений проставлены соответственно номерам помещений на листах 08

Управління охорони історичного середовища

Изм.	Кол.уч.	Лист	№ док.	Подпись	Дата	3-1-86-2	
Нач.отд.			Детинец				
ГИП			Гром				
Нконтр.			Балка				
Т.к.			Ивлев				
Н.контр.			Гайдай				
Проект.			Фридрих				

Ленинский район г. Львова

Генеральный план

Развертка вентиляционных каналов

1 Ст-1 ÷ Ст-7

	Лит.	Лист	Листов
	П	13	

Львовский ГПИ Гражданпроект

uma.lvivcenter.org

Перечень чертежей основного комплекта

№	Наименование чертежа	Марка листа	Примечание
	Чертежи марки „АС"		
1	Заглавный лист;	АС-1	
2	План подвала;	АС-2	
3	План 1го этажа;	АС-3	
4	План 2го этажа;	АС-4	
5	План 3го этажа;	АС-5	
6	Фрагменты фасадов;	АС-6	
7	Разрезы 1-1, 2-2, 3-3 к А-А;	АС-7	
8	Ведомость отделки помещений, эксп. входа К-2	АС-8	
9	Ведомость перемычек. Спецификация эл-тов сборных балок	АС-9	
10	Элемент входа К-1	АС-10	
11	План кровли	АС-11	
12	План чердака.	АС-12	
13	Развертки вентиляции. каналов Вт-1÷Вт-3	АС-13	
14	Развертки вентиляции каналов Вт-10÷Вт-30	АС-14	
15	План подвесного потолка на отм. 4.080	АС-15	
16	Балки БМ-7 ÷ БМ-18. Ведомость сборных.	АС-16	
17	Подземный переход. План. Разрез	АС-17	
18	План покрытий перехода. Разрез 1-1 ÷ 2-2	АС-18	
19	Фрагменты перекрытий. Покрытие в осях 3'—¾" План ф-тов и покрытие фонтанчика	АС-19	
20	План каналов и приямков трансформаторной подстанции. План перекрытия	АС-20	
21	План закладных элементов в осях	АС-21	
22	Вентрешетки ВК-1 ÷ ВК-2; Ротны РТ-1 ÷ РТ-2	АС-22	
23	Двери ИДН-1 ÷ ИДН-3. Узлы. Детали. Сечения.	АС-23	
24	Двери ИДН-5. Узлы. Детали. Сечения.	АС-24	
25	Двери ИДН-5. Узлы. Детали. Сечения.	АС-25	
26	План крыш и болок перекрытий в осях 3÷8 "÷ Ж÷Б"	АС-26	
27	Балки БМ-1 ÷ БМ-6.	АС-27	
28	Планы подвальных каналов. Ротны Рт-1÷Рт-3	АС-28	
29	Вентшахты у оси „К" Россий. Разрез 1-1	АС-29	
30	Крепление монорелься в спортзале	АС-30	
31	Узлы крепления спортоборудов	АС-31	
32	Сводная спецификация ж/б изделий	АС-32	
33	Ведомость металла	АС-33	

Чертежи марки „ТХ"

1	План 1го этажа. Расстановка технологического оборудования	ТХ-1	
2	План 2го этажа. Расстановка технологического оборудования	ТХ-2	
3	План 3го этажа. Расстановка технологического оборудования	ТХ-3	
4	Монтажные планы столовой и мастерских	ТХ-4	
5	Спецификация технологического оборудования	ТХ-5	
6	Спецификация технологического оборудования	ТХ-6	

Основные технико-экономические показатели

№/п	Наименование	Единица	Кол-во
1	Площадь застройки	м²	2515.0
2	Строительный объём	м³	48504.0
	в т.ч. подземного гаража	м³	
3	Общая площадь	м²	5043.0
	в т.ч. столовая	м²	864.0
	трансформаторная подст.	м²	111.4
	котельная	м²	120
	подвал	м²	345.5
	перехід	м²	56.5
	Рабочая площадь	м²	4389.0
	в т.ч. столовая	м²	340.0
	трансформ. подст.	м²	101.4
	подвал	м²	244.0

Настоящий проект выполнен в соответствии с действующими нормами и правилами (в этот числе по взрывопожарной безопасности) за исключением:

1. Площадь участка, взятая с планом застройки территории, занимаемая объектами СМиП-Б-65-43 (выкопа битв 2,8 га) отсутствует спортивная и учебно-опытная зоны.
2. Занижены площади спортивных залов и обеденного зала столовой.
3. Ввиду малых размеров окон и большой глубины помещений, занижено естественное освещение учебных помещений. Недостаток освещения компенсируется искусственным светом.

Отступления от СМиП согласованы с

Пояснительная записка

Архитектурно-планировочные решения

В здании размещены учебные и вспомогательные помещения 5-10х классов (три потока).

В первом этаже размещаются: вестибюль с гардеробом, медпункт, пищеблок, мастерские по обработке металла и дерева, кабинеты домоводства (обработка тканей и кулинария), библиотека с читальным залом, кабинет физкультуры, раздевалки, душевые, вестибюль, раздевалки, инструкторская-охрана, кабинет организации внеклассной работы.

В подвале размещены помещения насосных, котельная. Вход в котельную осуществляется с просп. Ленина и со двора.

Здание - корпус №2 - соединено с корпусом №1 - зданием младших классов переходом подземного перехода.

Фасады остаются без существенных изменений: только со стороны двора пробиваются три дверных проема в трансформаторную подстанцию и тамбур выхода из здания во двор устраивается также со стороны двора, одна дверной проем пробивается на фасаде со стороны ул. Театральной для аварийного выхода из помещения высоковольтной аппаратуры. Вышеуказанные двери запроектированы глухие с планками металлическими деталями.

Окна, в металлическом во дворе тамбуре предусмотрены по типу существующих, индивидуального изготовления.

Внутренние двери приняты по ГОСТ

Проектом предусмотрен ремонт крыльца главного входа (со стороны просп. Ленина) с небольшим изменением его конфигурации.

Наружная отделка

Фасады и цоколь окрашиваются полимерсиликатной краской. Оконные переплеты окрашиваются масляной краской за два раза

Все наружные двери покрываются прозрачным лаком

Внутренняя отделка

выполняется согласно таблиц на л. АС-9

Конструктивные решения

Инженерно-геологические изыскания, выполненные Львовским филиалом ГПИ „Укрспецпроектпроект", отмеченные в 1986г. констатируют, что основными породами существующих фундаментов являются насыпные грунты, отличающиеся неравномерной плотностью и сжимаемостью, представлены суглинками, щебнем, иногда кирпичом. Грунтовые воды на изученную глубину не встречены.

Фундаменты под вновь возводимые стены проектируемого тамбура у оси „ 8° - запроектированы ленточные монолитные из бетона М.100.

Фундаменты под перегородки в 1 кам. 250 мм устраиваются по грунту, выполнять по деталям на л. АС-18.

Перегородки второго и третьего этажей где это необходимо устанавливаются по металлическим балкам, которые укладываются с зазором 50мм до существующего перекрытия.

Перегородки предусмотрены из кирпича М50 на растворе М25 и необходимо их армировать через четыре ряда кладки арматурой Ф6 А-I.

Перемычки запроектированы сборные железобетонные брусковые по с.

а также из стандартных ребелов. Покрытие вновь возводимой двухкамерной тамбура выполнить из сборных ж.б. плит по с.

Перекрытие трансформаторной подстанции, а также актового зала выполнить из сборных ж.б. плит по с. , укладываемых по металлическим балкам

				3-1-86-2-АС	
Нач. отд.	Демчук			Ленинский район г. Львова	
ГИП	Бекер			Реконструкция здания Львовской СШ №2 по просп. Ленина, 17А	
ГАП	Попп				
Рук. гр.	Сидорова			Стадия	Лист	Листов
Нач. гр.	Волох			РП	1	
Констр.	Сидорова			Заглавный лист		
				ГПИ „Укрюжгражданпроект" филиал г. Львов		

Управління охорони історичного середовища Центр Перспектива

uma.lvivcenter.org

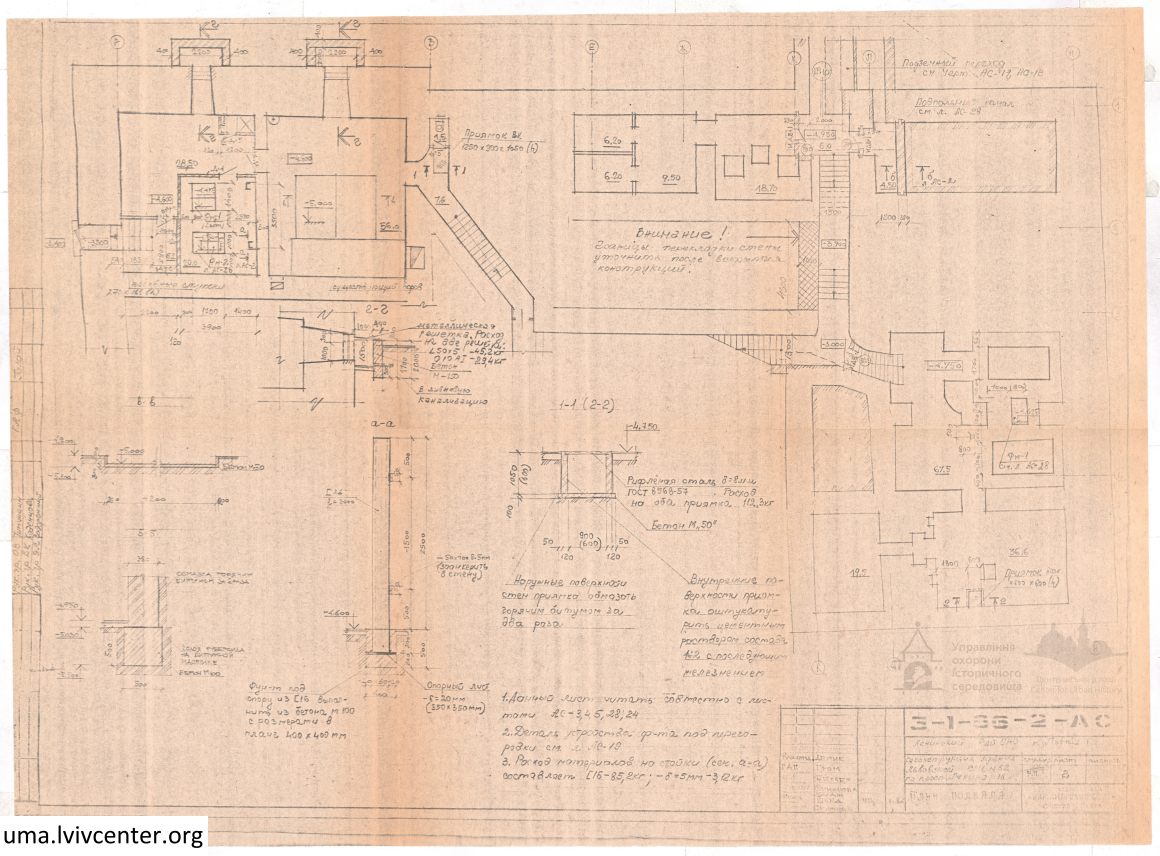
Внимание!
Планировочные отметки уточнить после возведения конструкций.
Подземный переход см. Черт. АС-31, 32, 33
Подпольный канал см. Ч. АС-28
Приямок ВК (200 х 200 х 820) (4)
Т1
Т6
Т7
№ п/п	Наименование и техническая характеристика	Тип, марка, каталог	Завод-изготовитель	Ед. изм.	Кол.	Вес в кг: единицы	Вес в кг: общий	Примечания
1	2	3	4	5	6	7	8	9
1	Доска меловая настенная 3000 х 80 х 1500		Дятьковский ДОК	шт.	23			
2	Стол ученический 2-местный 1200 х 500 х 550	ОР-2-5/6	Пензенский пр-к г. Москва		61			
3	Стол ученический 2-местный 1200 х 500 х 720	ОР-2-5/8	— и —		274			
4	Стол преподавателя 1000 х 700 х 770	ПА-1Б-98	— и —		29			
5	Стул ученический 450 х 400 х 680	ОС-2-678	— и —		101			
6	Стул ученический 400 х 400 х 725	ОС-2-676	— и —		283			
7	Стул табуретный 400 х 400 х 675	ВИТ-300	Торговая сеть		198			
8	Стул ученический 450 х 400 х 790	ОС-2-678	Гаврилович пром. г. Москва		50			
9	Подставка для кинопроектора 1500 х 820 х 1050	К-108	Подольский завод металлических конструкций Мособлсовнархоза		5			
10	Стол для кабинета химии 1500 х 1200 х 765	Т-ЧШ-122	Калининский завод учебного оборудования Мособлсовнархоза		20			
11	Стол для кабинета физики 1200 х 600 х 765	Т-ЧШ-120	— и —		19			
12	Стол для кабинета биологии 1200 х 600 х 765	Т-ЧШ-В	— и —		2			
13	Стол демонстрационный 2500 х 750 х 900	Т-ЧШ-28	— и —		3			
14	Тягодуг, вытяжной 400 х 450 х 2350/600	ОН-42-502	Гаврилович пром. г. Москва		32			
15	Стол ученический 2-местный 1200 х 500 х 760	ОР-2-5/6	— и —		50			
16	Стремянка кухонная 650 х 400 х 825	ИТУ-42	Одесский завод медоборудования		1			
17	Стол гладильный 700 х 550 х 760	Гладильный 2-А	Медоборудования		2			
18	Стеллажи 450 х 196 х 46	С-61	Пензенский з-д медицинского оборудования		2			
19	Шкаф медицинский 2-створчатый 800 х 446 х 1960	ИТУ-1-М-59	Одесский з-д медоборудования		2			
20	Шкаф для одежды 1-секционный 600 х 500 х 1850 х 2100		Гавкомспецпром г. Киров		40			со скамьей
21	Шкафы лабораторные 2000 х 350 х 1600		Моск. мех.-сборочн. комб. им. Сидора Мосгорсовета		1			
22	Кушетка медицинская смотровая 1850 х 600 х 600		— и —		1			
23	Кресло-кровать 1400 х 480 х 2200		Ленинградский з-д "Красный Октябрь"		1	—		
24	Весы медицинские 617 х 370 х 1479	ВМ-150	Ногинский машиностр. з-д "Электрик" Ногинск-Буженино		1			
25	Весы аптечные, торг. 2 кг х 280 х 345 мм, 1 гр., 220 в.	ВУ-4	Ленинградский завод торгового весового оборуд.					
26	Шкаф для учебно-наглядных пособий 1600 х 350 х 1540	ОК-59-10	Гавкомспецпром г. Москва		19			
27	Шкаф лабораторный для посуды 1500 х 530 х 2800	СК-1-А16	— и —		5			
28	Шкаф книжный 1100 х 350 х 1800	ВТГ-2400	Торговая сеть		52			
29	Тумба для инструмента 450 х 800 х 650	СК-11-604	Моск. мех.-сборочный комб. №1 г. Сидора Мосгорсо		4			
30	Кушетка 450 х 860 х 1480	—	Ленинградский завод металлодельный №1		7			
31	Стол физический 1750 х 837 х 900	СК-11-604	Гавкомедпром г. Москва		5			без надстройки
32	Стол химический кислотный 2000 х 800 х 800	СК-11-602	— и —		2			
33	Стол-верстак универсальный 1160 х 650 х 1280	УСВ-1М	3-й ГОЗ "Физприбор" г. Киров		19			
34	Верстак слесарный 960 х 670 х 1150	ТБ-И-01	Ленинградский трест учебных предприятий и мастерских Ленинградского Совнархоза		19			
35	Шкаф каталожный 970 х 900 х 1614	—	Гавкомспецпром, г. Москва		2			
36	Скелет универс. для фотографии 1080 х 820 х 2120	—	Опытный завод "Фотопроект"		13			

№ п/п	Наименование и техническая характеристика	Тип, марка, каталог	Завод-изготовитель	Ед. изм.	Кол.	Вес в кг: единицы	Вес в кг: общий	Примечания
1	2	3	4	5	6	7	8	9
37	Диван универсальный 2-местный 1000 х 850 х 2120	—	Саратовский гл. трест мебельной и художественной пром.	шт.	38			
38	Картотека выдачи книг 1560 х 620 х 570	—	Главмедкнига г. Москва	-"-	1			
39	Стол читальский 2-местный 1100 х 550 х 720	—	— и —	-"-	18			для студенто и среднего шк. возр.
40	Кресло рабочее 590 х 530 х 780	мод 669	— и —	-"-				
41	Кресло для отдыха 928 х 585 х 665	мод 566	— и —	-"-	6			
42	Стол для совещаний 1600 х 800 х 740	ОН-А-375/4	— и —	-"-	10			
43	Стол гладильный 1500 х 500 х 900	—	комплект мех. для раздач. бань: стол 800х800 х700; гладильный стол 1500х500х850	комп.	1			
44	Стол гладильный 1500 х 500 х 900	—	Торговая сеть	шт.	1			
45	Электроплита 650 х 635 х 810	ЭП-8	Тульский машиностроительный завод г. Тула	-"-	2			
46	Холодильник 640 х 592 х 1375	ЗиФ-1	Московский з-д им. Лихачева	-"-	1			
47	Машинка стригальная	—	Торговая сеть	-"-	1			
48	Машинка швейная 500 х 250 х 300	22 класс	Подольский механический з-д им. Калинина	-"-	6			
49	Вибрационный 750 х 850 х 650	ВРД-455	г. Каунас п/я 1776	-"-	2			
50	Кассир-приемщик 1200 х 1200 х 2100	2001	Пензенский з-д торгового оборуд.	-"-	1			
51	Магнитофон	ЯУ-52-5	Торговая сеть	-"-	5			
52	Рояль 2000 х 1500 х 1500	—	Ленинградский "Красный Октябрь"	-"-	1			
53	Подтрибунье металлический 1470 х 640 х 2260	ПТ-1	Министерство торг. СССР Экспериментальный завод	-"-	1			
54	Печь муфельная 515 х 450 х 450	СНО 44.5.2	Уральский з-д лабораторн. электр. печей	-"-	2			
55	Плакок настольно-ванер. 750 х 585 х 830	ПА-112			2			
56	Плакок пожарно-биллиардный 1100 х 470 х 1020	ТБ-4			4			по металлу
57	Плакок пожарный чертежный 1100 х 500 х 415	ТСД-9			3			по дереву
58	Плакок фронально-пильный 840 – 1500 х 480 – 600	СПШ-5			1			
59	Тюлеп накладное с электромет. 400 х 340 х 340	ЭТ-62			2			
60	Плакок наст. перекрест. фрезерный 525 х 930 х 700	УПФ-103-А-3			1			
61	Стол письменный однотумбовый 1400 х 600 х 760	ДПТ-1500			38			
62	Стол письменный двухтумбовый 1850 х 750 х 750	ДПТ-5			3			
63	Стеллажи по 30 пар. каждый, длиной 1470 х 840 х 1430	СН-604			1			
64	Экран кабинетный				22			
65	Кинопроекционная 1000 х 560 х 730	Украина-5			1			
66	Аквариум				1			
67	Террариум				1			
68	Телевизор 768 х 525 х 415	Электрон			5			
69	Весы аналитические 670 х 260 х 410	ВА-200			1			

Управління охорони історичного середовища
Центр науково-проектних робіт

			5-1-66-2-ТХ
			Ленинский район г. Львов
Архитектор	Денис	Реконструкция здания Львовской ВШМСД по просп. Ленина N 15	р.п. 5
ГИП	Бикер		
ГАП	Грот		
Нач. отд.	Онищенко	Спецификация технологического оборудования	Министерство культуры УССР Управление культуры Львовского горисполкома г. Львов
Разраб.	Радек		
Проверил	Пушкарь		

uma.lvivcenter.org