



ДЕРЖБУД УРСР

УКРАЇНСЬКЕ СПЕЦІАЛЬНЕ
НАУКОВО-РЕСТАВРАЦІЙНЕ
ВИРОБНИЧЕ УПРАВЛІННЯ

ЛЬВІВСЬКА
МІЖОБЛАСНА
СПЕЦІАЛЬНА
НАУКОВО-
РЕСТАВРАЦІЙНА
ВИРОБНИЧА
МАЙСТЕРНЯ

ПРОПОЗИЦІЇ ПО БЛАГОУСТРОЮ

СІВЕРУ ПО ВУЛ. ВАЛОВІЙ-СЕРБСЬ

КІЙ

Львів

197 7р.



Управління
охорони
історичного
середовища

Центр міської історії
Center for Urban History

ЛВІВСЬКА М/О СПЕЦІАЛЬНА НАУКОВО - РЕСТАВРАЦІЙНА
ВИРОБНИЧА МАЙСТЕРНЯ

НАУКОВО - ДОСЛІДНА РЕСТАВРАЦІЙНА ДІЛНИЦЯ

ПРОПОЗИЦІЇ ПО БЛАГОУСТРОЮ СКВЕРУ
ПО ВУЛ. ВАЛОВИЙ - СЕРЕБСЬКИЙ



Управління
охорони
історичного
середовища



Центр міської історії
Center for Urban History

Головний архітектор


І. МОГИТИЧ

Начальник НДРД майстерні


І. - А. НОВАКІВСЬКИЙ

Начальник НДРВ - І


К. ПРИСЯЖНИЙ

Ведучий реставратор


Г. НОВАКІВСЬКА

м. Львів - 1977 р.

Дані пропозитії по благоустрою скверу розроблені ст. архітекто -
ром НДРВ - І Г. НОВАКОВСЬКОЮ .

СКЛАД ДОКУМЕНТАЦІЇ :

1. Пояснювальна записка
2. Фото з макету.



Управління
охорони
історичного
середовища



Центр міської історії
Center for Urban History

Пропозиції по благоустрою скверу по вул. Валуїй - Сербській розроблені на підставі розпорядження Львівського міськвиконкому за Л 93 від 7.04 - 77 р.

Розташування квіткового базару на затісненій території Галицького ринку вимагає вирішити питання про його перенос. Невдалі спроби перенести квітковий базар на нетрадиційне місце показали необхідність розташування його поблизу Галицького ринку.

Розглянувши декілька варіантів розташування квіткового базару, а саме сквер на пл. Возз'єднання; сквер по вул. Сербській; подвір'я ансамблю Бернардинів зупинились на варіанті - сквер по вул. вул. Валуїй - Сербській.

В даній пропозиції враховувались наступні аспекти :

- 1/ розташування квіткового базару поблизу традиційного місця.
- 2/ зв'язок квіткового базару з автобусною зупинкою та з зупинкою трамвая на вул. Леніна через пішохідний перехід.
- 3/ дотичне розміщення до існуючих пішохідних потоків.

Для вирішення архітектурно - просторової композиції квіткового базару пропонується система оборотів на модульній сітці 3 м. х 3 м. Вибрана схема дає можливість вирішити довільну композицію як в плані так і в просторі.

Універсальність використання оборотів полягає в тому, що вони можуть функціонувати як відкриті - для приватної торгівлі квітами, так і закриті - кіоски для державної торгівлі квітами, кіоски газетні та сувенірні.

Торгова точка - оборот, являє собою систему чотирьох дубових брусів 20 см. х 20 см. х 400 см., завершених стілковим гонтовим дахом.

В закритий об'єм прилавку вмонтовуються полиці для зберігання підсобного інвентаря / відра, кошики та інше /.

Кожний оборіг, розрахований на 6-8 продавців, забезпечується підводом води і її стоком в каналізацію.

Пропоноване трасування лінії оборонного муру та водного рову дасть можливість відділити зону автобусної зупинки від квіткового базару. Протрасовані фундаменти Струмилової бастії організують автобусну зупинку.

Бетонний місток, перекинений через водний рів - басейн, з'єднає автобусну зупинку з квітковим базаром.

Водяний басейн влаштовується з бетонним дном та обрамлюється трав'яними діюсами.

Отгорожу басейну пропонується виконати з дубових брусів перетином 20 см. х 20 см. При заощенні території квіткового базару пропонується використати пустотілі керамічні блоки, максимально зберігаючи існуючу зелень.

На території квіткового базару площу 600 м² пропонується розташувати одинадцять оборігів, в яких одночасно можна розмістити до 80 продавців.

Робочі креслення по розробці вузлів та деталей можуть бути розроблені після затвердження пропозиції.


Пропозиції по благоустрою скверу по вул. Валовій продовжують напрям роботи над оточенням ансамблю Бернардинів.

Пропоноване об'ємно-просторове вирішення квіткового базару вписується в історичний ансамбль і стане одним з його прикрас.



Управління
охорони
історичного
середовища


Центр міської історії
Center for Urban History

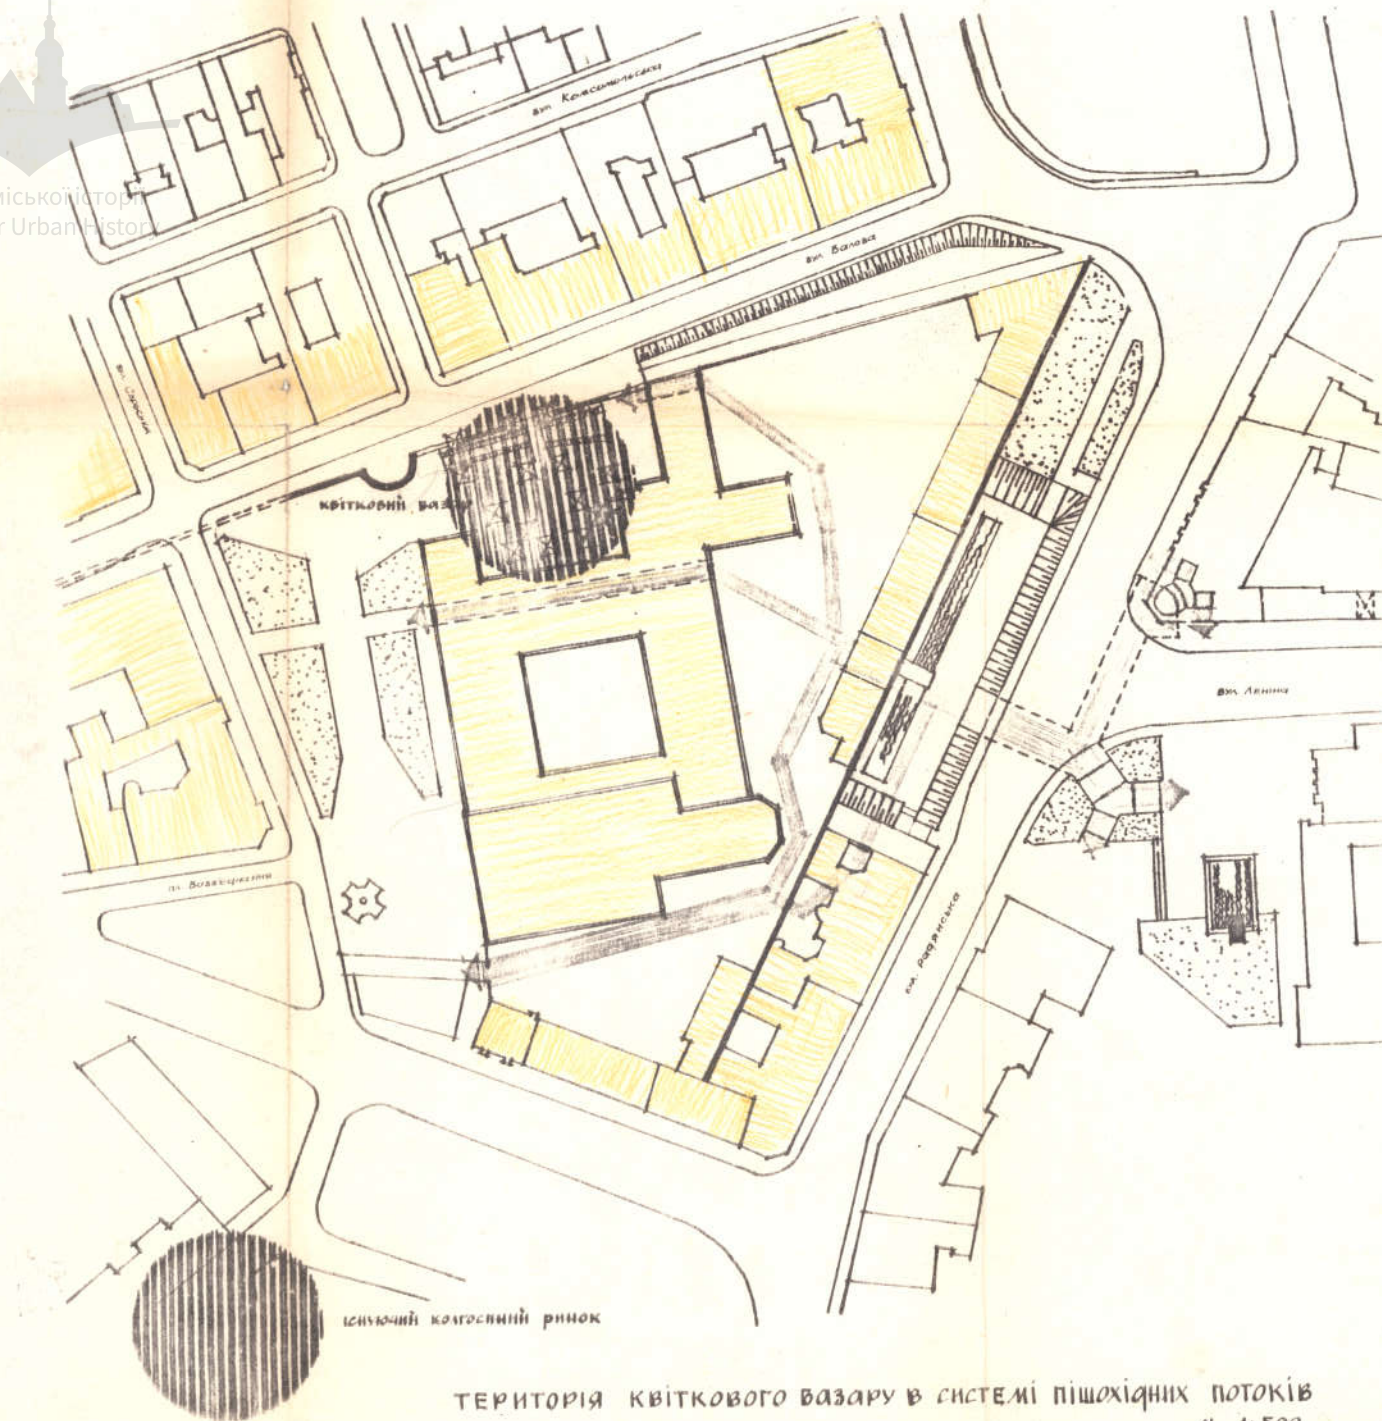

ТЕРИТОРІЯ КВІТКОВОГО ВАЗАРУ В СИСТЕМІ ПІШОХІДНИХ ПОТОКІВ
М 1:500




Управління
охорони
історичного
середовища

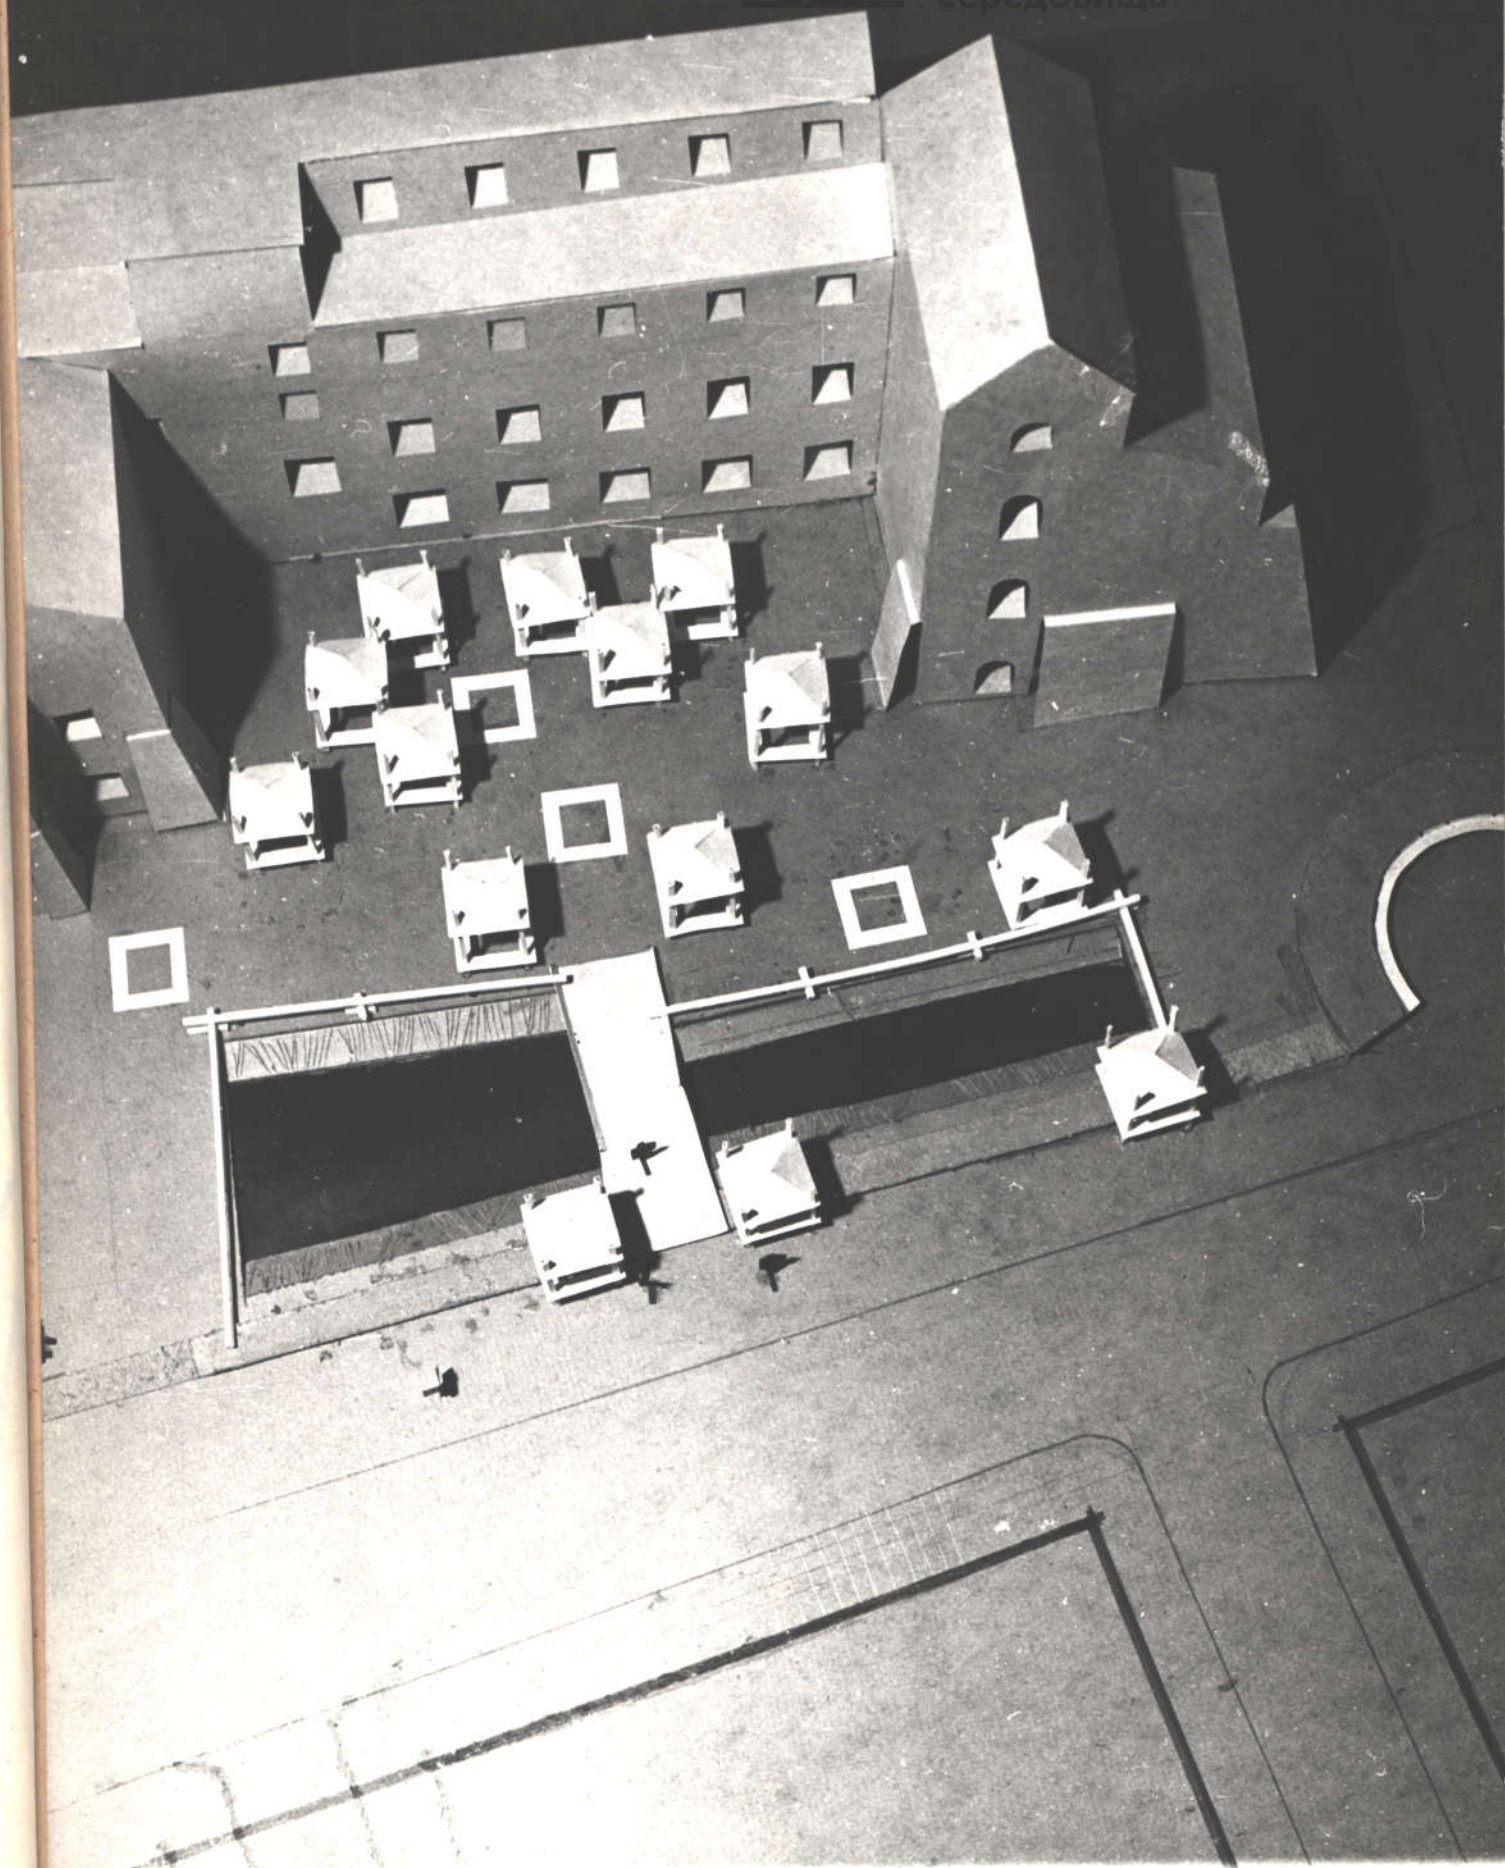




Управління
охорони
історичного
середовища

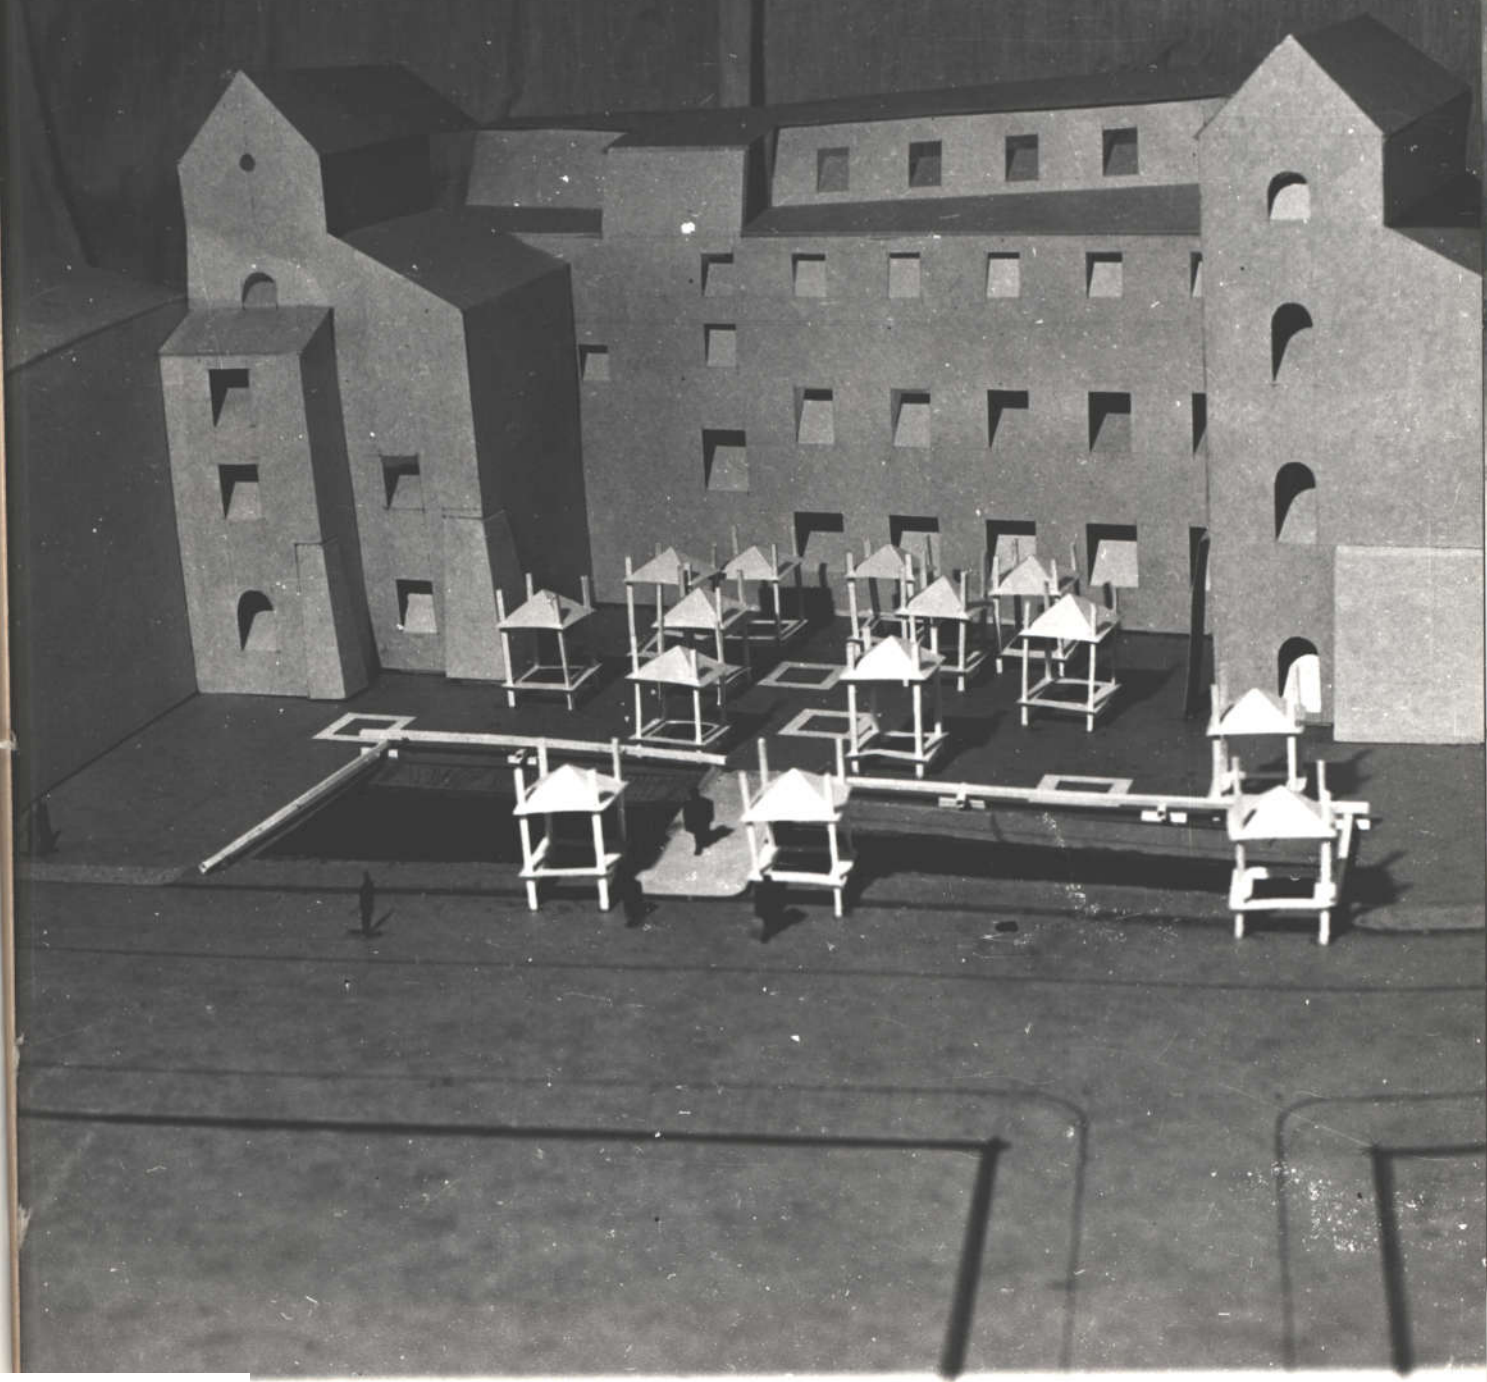



Управління
охорони
історичного
середовища

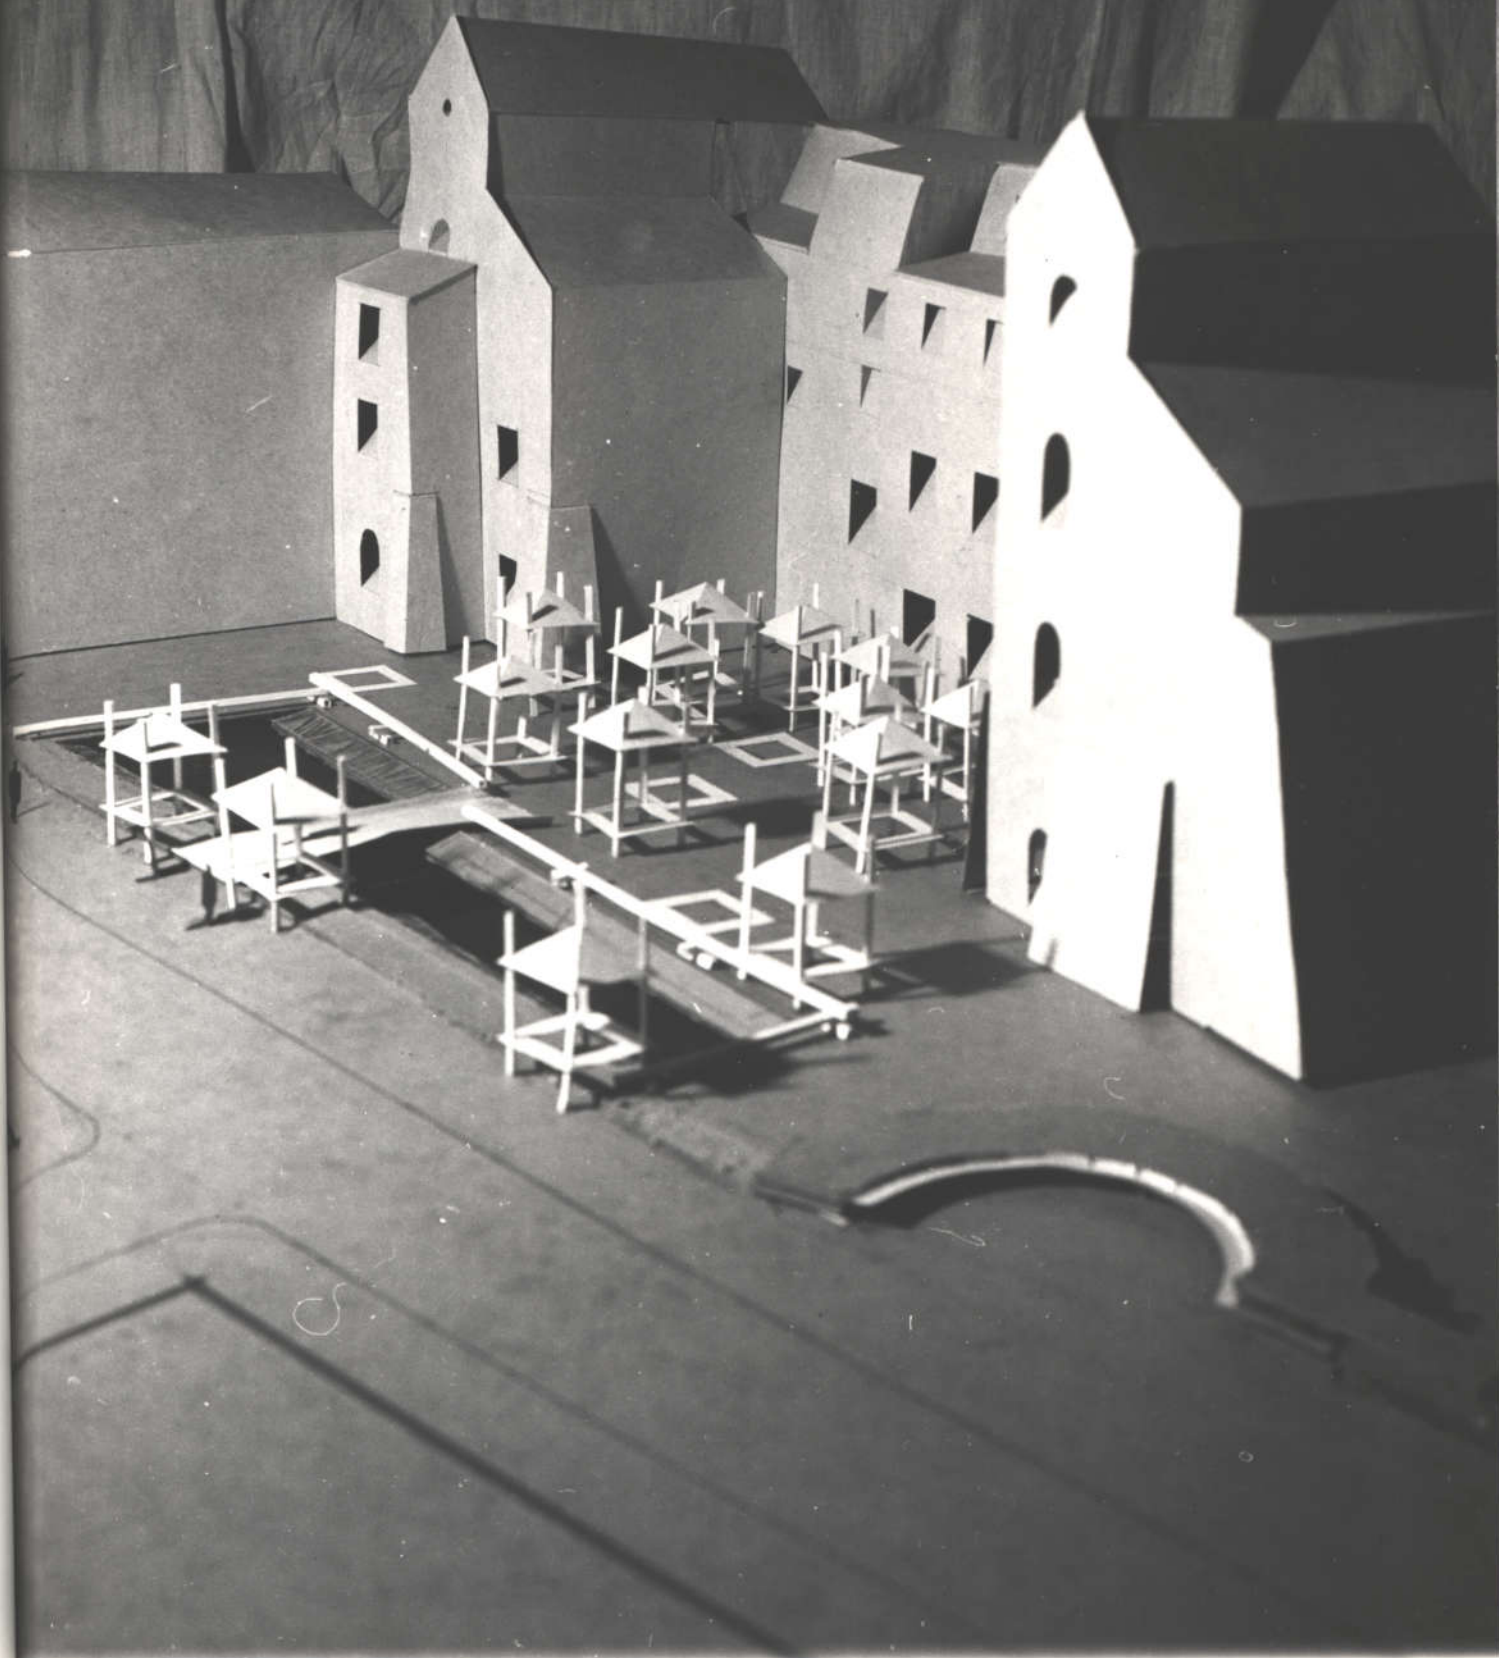



Управління
охорони
історичного
середовища

