2

ДЕРЖБУД УКРАЇНИ
УКРАЇНСЬКИЙ СПЕЦІАЛЬНИЙ
НАУКОВО-РЕСТАВРАЦІЙНИЙ
ІНСТИТУТ
«УКРЗАХІДПРОЕКТРЕСТАВРАЦІЯ»

Ансамбль монастиря
Домініканів у м.Львові
Огорожа з фірткою.

РОБОЧІ КРЕСЛЕННЯ
т.ІУ кн.І

Львів 1994 р.

Управління
охорони
історичного
середовища
Центр міської історії
Center for Urban History

УКРАЇНСЬКИЙ СПЕЦІАЛЬНИЙ НАУКОВО-РЕСТАВРАЦІЙНИЙ ІНСТИТУТ
«УКРЗАХІДПРОЕКТРЕСТАВРАЦІЯ»

Ансамбль монастиря Домініканів
у м.Львові
Огорожа з фірткою. Робочі креслення

Том IУ Книга I
Шифр 94-77

Управління
охорони
історичного
середовища
Центр міської історії
Center for Urban History

ректор Головний архітектор Ковалишин І.М.
ловний архітектор проектів Новаківська Г.М.
альник майстерні Соболевський Е.З.

Львів 19 р.

395.

ЗАМОВНИК: Управління охорони історичного середовища

СТАДІЯ: Робочі креслення

АВТОРСЬКИЙ КОЛЕКТИВ

Прізвище, ім"я, по-батькові	Посада	Ступінь участі в розробці
Сердюк Н.І.	архітектор І кат	автор
Курдидик О.Р.	-"-	автор

ГАП Новаківська Г.М.

СКЛАД ДОКУМЕНТАЦІЇ ПО ДОГОВОРУ 94-77

I.Архітектурно-археологічні обміри т.П кн.I

2.Робочі креслення т.IУ кн.I

Управління
охорони
історичного
середовища
Центр міської історії
Center for Urban History

СИТУАЦІЙНА СХЕМА М 1:500

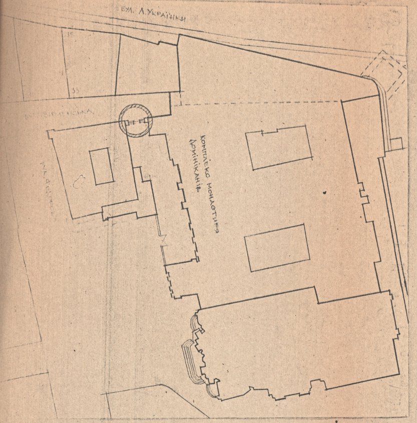

УМОВНІ ПОЗНАЧЕННЯ

○ ОБ'ЄКТ, НА ЯКИЙ ПРОВОДИЛИСЬ ПРОЕКТНІ РОБОТИ

▭ ІСНУЮЧА Б/К КЛАДКА

▭ ПРОЕКТОВАНІ Б/К БЛОКИ

▨ ЦЕГЛЯНА СТІНА

▭ Б/К КЛАДКА, ЯКА ПІДЛЯГАЄ СТЕСУВАННЮ

ПРОЕКТ ВИКОНАНО ЗГІДНО З
[illegible] НОРМАМИ І ПРАВИЛАМИ, В
[illegible] ЧИСЛІ ПО ВИБУХО-ПОЖЕЖНІЙ БЕЗ-

/НОВАКІВСЬКА/

ЗАГАЛЬНІ ВКАЗІВКИ

1. РОБОЧІ КРЕСЛЕННЯ ОГОРОЖІ З ФІРТКОЮ РОЗРОБЛЯЛИСЬ НА ОСНОВІ ДОГОВОРУ №:94-77 ВІД 31.03.1994 Р.
2. ОГОРОЖА З ФІРТКОЮ ВІДМЕЖОВУЄ ДВІР МОНАСТИРЯ ДОМІНІКАНІВ ВІД ВУЛИЦІ ВІРМЕНСЬКОЇ.
3. ОГОРОЖА СКЛАДАЄТЬСЯ З МЕТАЛЕВОЇ РЕШІТКИ, БЕТОННОЇ ОСНОВИ З Б/К ЗАВЕРШЕННЯМ, 2-Х СТОВПІВ З Б/К БЛОКІВ ТА ФІРТКИ.
   - МЕТАЛЕВА РЕШІТКА СКЛАДАЄТЬСЯ З 10-И ОДНАКОВИХ СЕКЦІЙ, ЯКІ КРІПЛЯТЬСЯ ДО МЕТАЛЕВИХ СТОВПЧИКІВ З КРОКОМ 0,3 М.
   - ФІРТКА РОЗТАШОВАНА ПО СЕРЕДИНІ ОГОРОЖІ, КРІПИТЬСЯ ДО 2-Х МЕТАЛЕВИХ АЖУРНИХ СТОВПІВ.
   - БІЛОКАМ'ЯНІ СТОВПИ ЗАВЕРШУЮТЬ ОГОРОДЖЕННЯ З 2-Х СТОРІН І ВПРИТУЛ ПРИМИКАЮТЬ ДО СТІНИ МОНАСТИРЯ І КУТА ЖИТЛОВОГО БУДИНКУ ПО ВУЛ. ФЕДОРОВА, 1.

   ЧАСТИНА Б/К СТОВПА ІСНУЄ, ЧАСТИНА ПІДЛЯГАЄ ДЕМОНТАЖУ.
4. ОГОРОЖА ВИКОНАНА НА ЗРАЗОК АУТЕНТИЧНОЇ ОГОРОЖІ, ЩО ВІДМЕЖОВУЄ ДВОРИК ВІД ПЛОЩІ ДОМІНІКАНІВ.
5. ВІДКРИТІ МЕТАЛЕВІ ЕЛЕМЕНТИ ПІДЛЯГАЮТЬ АНТИКОРОЗІЙНІЙ ОБРОБЦІ. ГРУНТОВКА - ПЕРЕТВОРЮВАЧ ІРЖІ МАРКИ ЭВА-01-ГИСИ /ТУ 84-05-121-71/ ТА ПОКРИТТЯ ПЕНТАФТАЛЕВИМ ЧОРНИМ ЛАКОМ.
6. ФУНДАМЕНТИ ПІД МУР ОГОРОЖІ ВИКОНАТИ З БЕТОНУ В-15 НА ГЛИБИНУ 800 ММ.
7. КЛАДКУ СТІНИ ОГОРОЖІ ВЕСТИ З ЦЕГЛИ М-75 НА РОЗЧИНІ М-50 І ОТИНЬКУВАТИ РОЗЧИНОМ СКЛАДУ / В ЧАСТИНАХ ПО МАСІ/
   - ВАПНО-ТІСТО / НЕ НИЖЧЕ - 1 I СОРТУ/
   - ПІСОК КВАРЦЕВИЙ ДРІБНОЗЕРНИСТИЙ - 1
   - ЦЕМ'ЯНКА - 0,5
   - ВОДА - ДО РОБОЧОЇ ГУСТИНИ
8. СИЛЬНО ЗАБРУДНЕНУ ПОВЕРХНЮ КАМЕНЮ ОЧИСТИТИ ПРЕПАРАТОМ „КАТАМІН АБ" /ЧЕТВЕРТИННА СІЛЬ АМОНІЮ ТУ 6-01-816-75/, ЦЕЙ ПРЕПАРАТ ЯВЛЯЄТЬСЯ ОДНОЧАСНО ЕФЕКТИВНИМ АНТИСЕПТИКОМ.

   РЕЦЕПТ ПРИГОТУВАННЯ МИЮЧОГО ЗАСОБУ:
   10 Л. КИП'ЯЧЕНОЇ ВОДИ
   200-300 Г „КАТАМІНУ АБ"

   ПІСЛЯ ОЧИСТКИ ПОВЕРХНЮ КАМЕНЮ ПОКРИТИ ГІДРОФОБНОЮ ВОСКОВОЮ МАСТИКОЮ, СКЛАДОМ:
   1. ВІСК – 30 /В% ПО ВАЗІ/
   2. СТЕАРИН – 10
   3. МИЛО – 10
   4. СКІПІДАР – 40
   5. КАНІФОЛЬ – 10
9. В ПРОЦЕСІ ВЕДЕННЯ РОБІТ МОЖЛИВЕ КОРЕКТУВАННЯ ПРОЕКТНИХ РІШЕНЬ ПРАЦІВНИКАМИ ІНСТИТУТУ, ЩО ВЕДУТЬ АВТОРСЬКИЙ НАГЛЯД.

ПЕРЕЛІК АРКУШІВ

№	НАЗВА	ПРИМІТКИ
0	ЗАГОЛОВНИЙ АРКУШ	
1	ЗАГАЛЬНИЙ ВИГЛЯД ОГОРОЖІ З ФІРТКОЮ	
2	ПЛАН ОГОРОЖІ З ФІРТКОЮ	
3	ФРАГМЕНТ ФІРТКИ Р-1	
4	ШАБЛОН Ш-1	
5	ШАБЛОН Ш-2, Ш-3	
6	ШАБЛОН Ш-4, ВУЗЛИ І ДЕТАЛІ	
7	РУЧКА ФІРТКИ ТА ДЕТАЛЬ ЗАМКА Д-5	
8	СПЕЦИФІКАЦІЯ МЕТАЛУ ДЛЯ РЕШІТКИ ОГОРОЖІ	
9	ШАБЛОН Ш-5	
10	ШАБЛОН Ш-6	
11	ШАБЛОН Ш-7	
12	ФУНДАМЕНТИ ПІД МУР ОГОРОЖІ	

ВІДОМІСТЬ ОСНОВНИХ КОМПЛЕКТІВ КРЕСЛЕНЬ

ПОЗНАЧЕННЯ	НАЗВА	ПРИМІТК
94-77 АО I-01-01	ЧАСТИНА МОНАСТИРСЬКИХ ПРИМІЩ. АРХІТЕКТУРНО-АРХЕОЛОГІЧНІ ОБМІРИ	
94-77 АБ VI-01-00	ОГОРОЖА З ФІРТКОЮ РОБОЧІ КРЕСЛЕННЯ	

			94-77 АБ VI-01-00			
НАЧ.МАЙСТ	СОБОЛЕВСЬКИЙ		АНСАМБЛЬ МОНАСТИРЯ ДОМІНІКАНІВ У ЛЬВО			
ГАП	НОВАКІВСЬКА					
КЕР. ГР.	ЦАПКО					
АРХІТЕКТ	СЕРДЮК		ОГОРОЖА З ФІРТКОЮ	СТАДІЯ	АРКУШ	АР
ПЕРЕВІР	ЦАПКО			Р	0	
			ЗАГОЛОВНИЙ АРКУШ	МІНБУДАРХ УКРАЇ УКРЗАХІДПРОЕКТРЕСТАВ М. ЛЬВІВ		

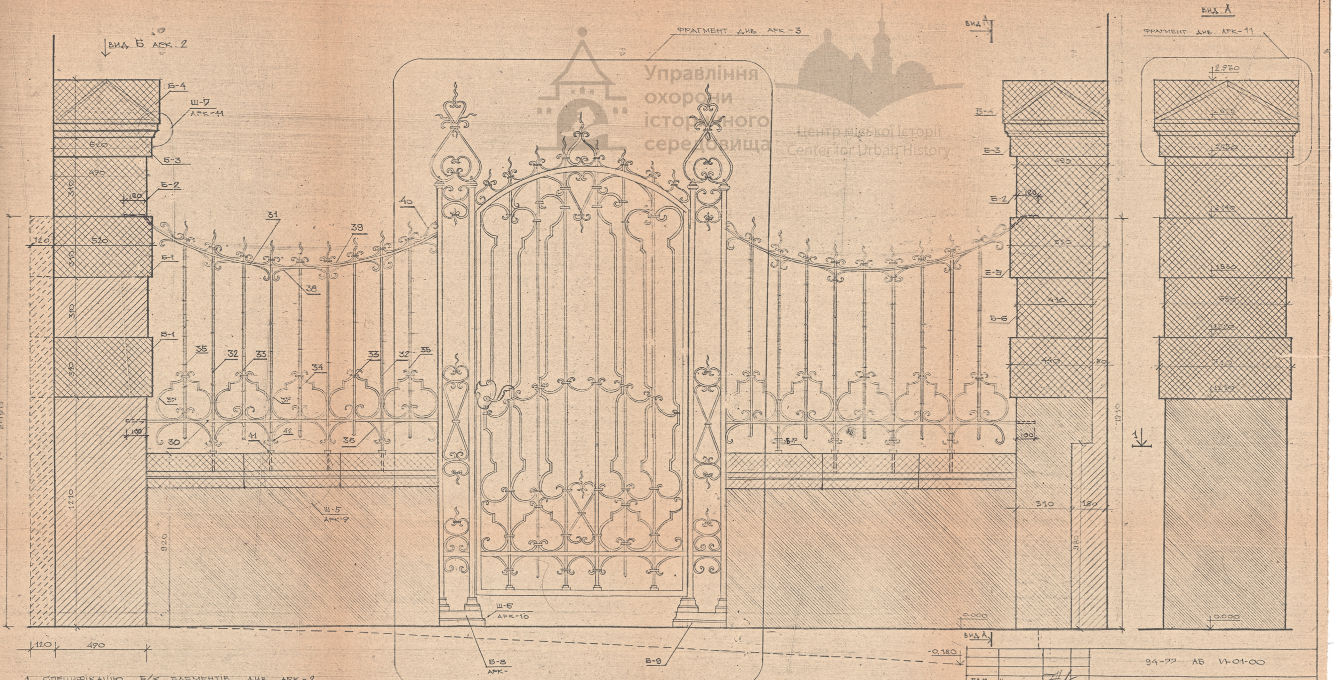

1. СПЕЦИФІКАЦІЮ Б/К ЕЛЕМЕНТІВ ДИВ. АРК-2
2. СПЕЦИФІКАЦІЮ МЕТАЛЕВИХ ВИРОБІВ ДЛЯ РЕШІТКИ ОГОРОЖІ ДИВ АРК-8
3. ЦЕГЛЯНУ КЛАДКУ ОТИНЬКУВАТИ
4. ЕЛЕМЕНТИ МЕТАЛЕВОЇ ОГОРОЖІ ЗААНКЕРЮВАТИ В КАМ'ЯНУ КЛАДКУ ПО МІСЦЮ.

94-77 АБ VI-01-00

ГАП	НОВАКІВСЬК	АНСАМБЛЬ МОНАСТИРЯ ДОМІНІКАНІВ У ЛЬВОВІ
КЕР. ГР.	ЦАПКО	
ВИКОНАВ	СЕРДЮК	
ПЕРЕВІР.	ЦАПКО	ОГОРОЖА З ФІРТКОЮ

СТАДІЯ	АРКУШ	АРКУШІВ
Р	1	

ЗАГАЛЬНИЙ ВИГЛЯД ОГОРОЖІ З ФІРТКОЮ

МІНБУДАРХ УКРАЇНИ
УКРЗАХІДПРОЕКТРЕСТАВРАЦІЯ
М. ЛЬВІВ

1-1

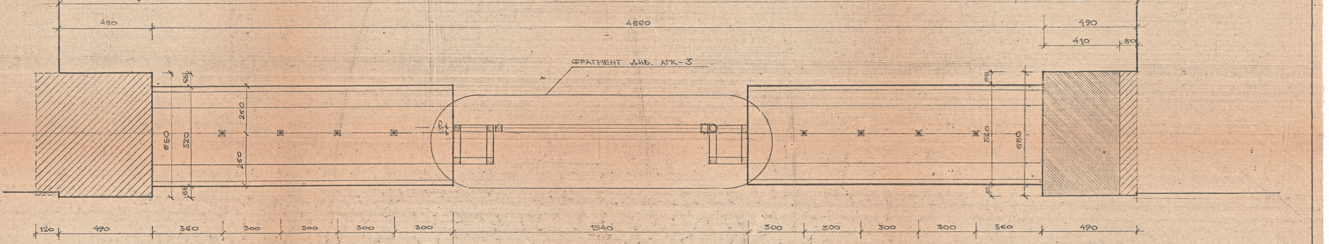

ВИД Б /БЛОК Б-4/

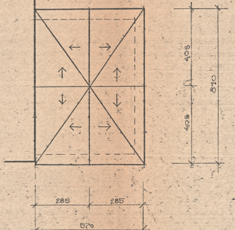

СПЕЦИФІКАЦІЯ Б/К ЕЛЕМЕНТІВ

ПОЗ.	ЕСКІЗ	КІЛЬК.	ПЛОЩА ОБРОБЛ. ПОВ./М²/	ОБ'ЄМ /М³/	ЗАГАЛЬ. ОБ'ЄМ	ПРИМІТКИ
Б-1	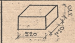	2	1,5	0,11	0,23	
Б-2	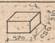	2	1,34	0,1	0,2	
Б-3	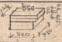	2	1,145	0,06	0,1	
Б-4	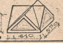	2	2,1	0,15	0,31	
Б-5	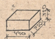	1	1,33	0,1	0,1	
Б-6	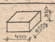	1	1.18	0,08	0,08	
Б-7	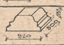	6	2.1	0.15	0,3	

1	2	3	4	5	6	7
Б-8	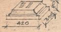	1	0.3	0,01	0,01	
Б-9	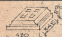	1	0.4	0.01	0.01	

94-77 АБ VI-01-00

ГАП Новаківська
Кер. гр. Цапко
Виконав Сердюк
Перевір Цапко

АНСАМБЛЬ МОНАСТИРЯ ДОМІНІКАНІВ У М. ЛЬВОВІ

ОГОРОЖА З ФІРТКОЮ

СТАДІЯ	АРКУШ	АРКУШІВ
Р	2	

ПЛАН ОГОРОЖІ З ФІРТКОЮ

МІНБУДАРХ УКРАЇНИ
«УКРЗАХІДПРОЕКТРЕСТАВРАЦІЯ»
М. ЛЬВІВ

ВИД А.

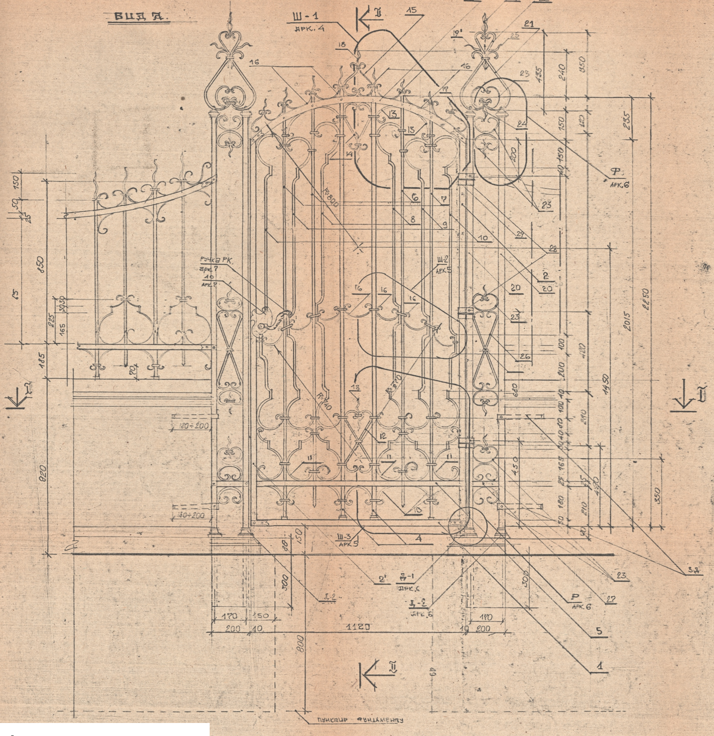

ВИД Б

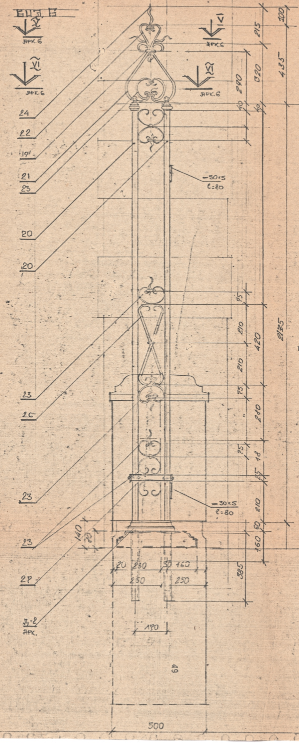

II - II

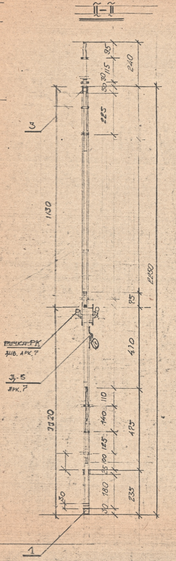

I - I

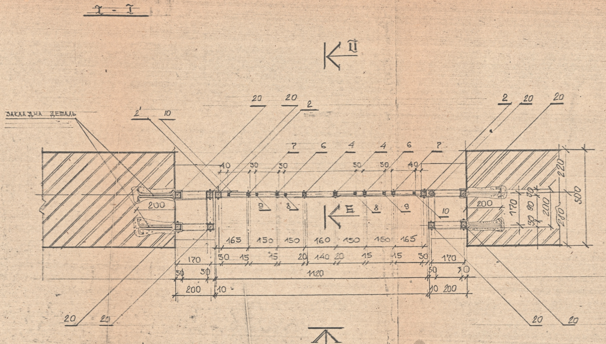

ПРИМІТКИ:

1. Даний аркуш розглядати разом з арк. 4,5,6,7.
2. Специфікація металу для решітки подана на арк. 8
3. Специфікація металу для ручки та Д-5 подана на арк. 7.

94-77 АБ VI-01-00

Ансамбль монастиря домініканів в Львові

ГАП	Новаківський	
Кер. групи	Цапко	
Арх.	Курещук	
Перев.	Цапко	

Огорожа з фірткою

Стадія	Аркуш	Аркушів
РК.	3	

Фрагмент фіртки Ф-1
вид А,Б, розріз I-I, II-II.

Мінінвестбуд
інт
"Укрзахідпроектреставрація"

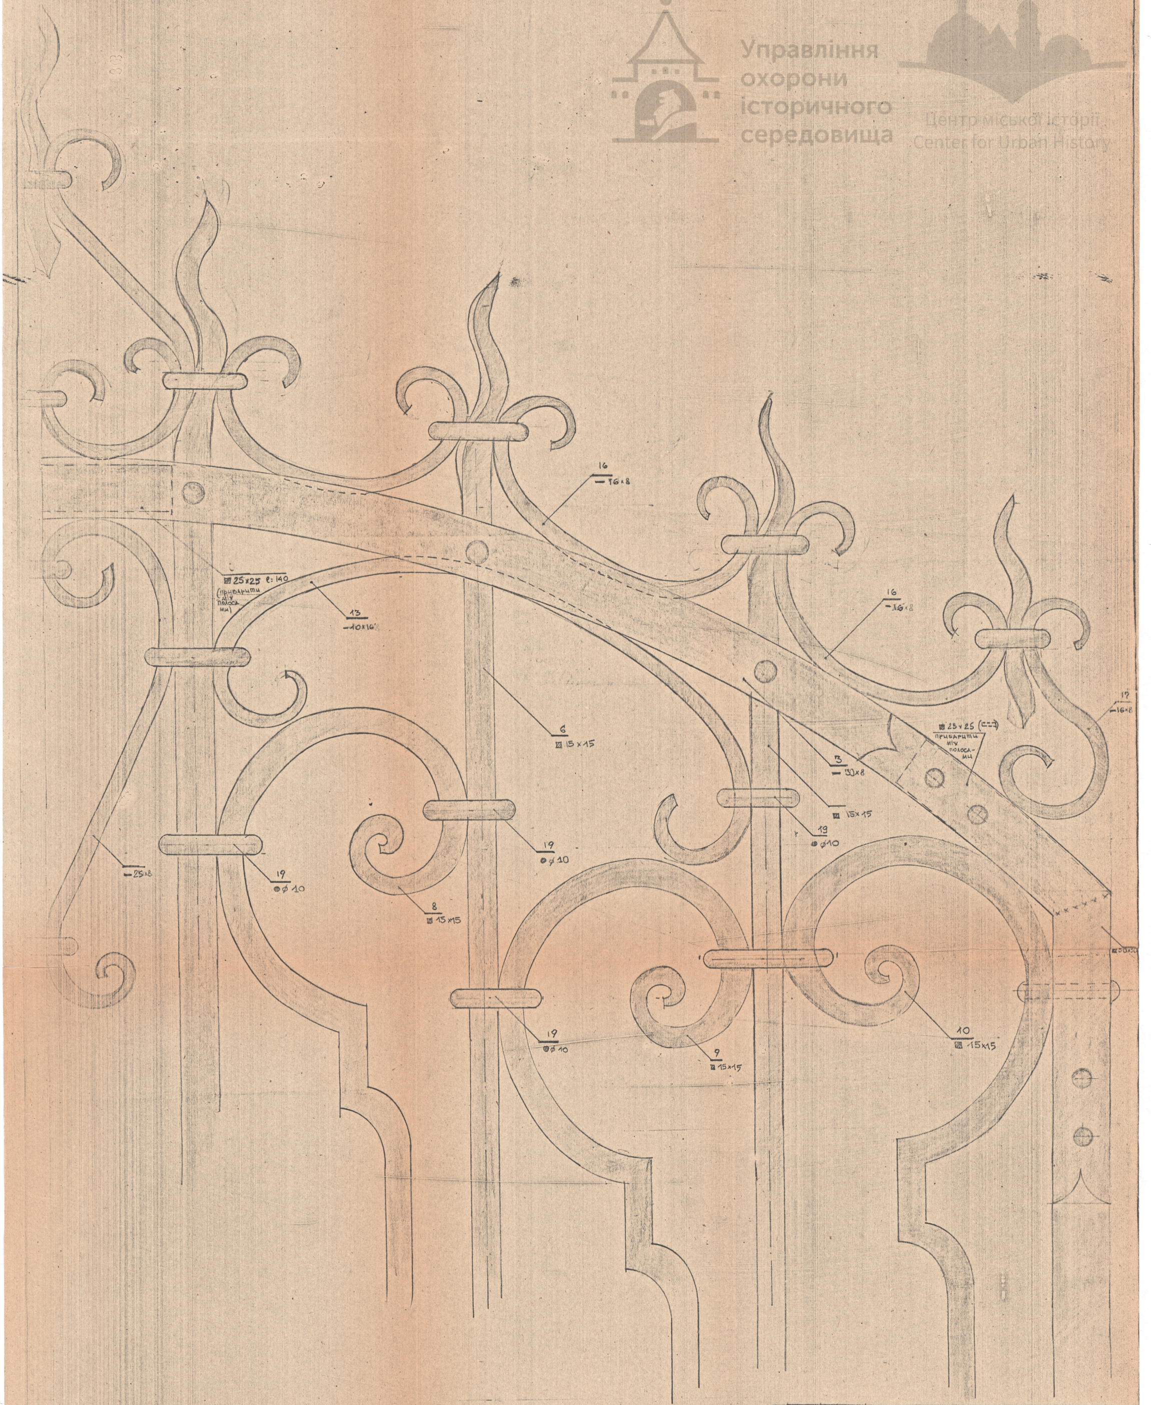

ПРИМІТКА:

1. ДАНИЙ АРКУШ РОЗГЛЯДАТИ РАЗОМ З АРК. 3
2. КУСОЧКИ ▨ 25×25 ПОКАЗАНІ ПУНКТИРОМ ПРИВАРИТИ МІЖ ПОЛОСАМИ (3 ▬ 30×8), ДЛЯ ЖОРСТКОСТІ

		94-97 АБ VI-01-00
ГАП	НОВАКІВСЬКА	АНСАМБЛЬ МОНАСТИРЯ ДОМІНІКАНІВ У ЛЬВОВІ
КЕР. ГРУПИ	ЦАПКО	
АРХ.-Р.	КУРДЦАК	ОГОРОЖА З ХВІРТКОЮ
ПЕРЕВ.	ЦАПКО	
		ШАБЛОН Ш-1

СТАДІЯ	АРКУШ	АРКУШІВ
РК	4	

МІНІНВЕСТБУД УКРАЇНИ
ІН-Т
УКРЗАХІДПРОЕКТРЕСТАВРАЦІЯ

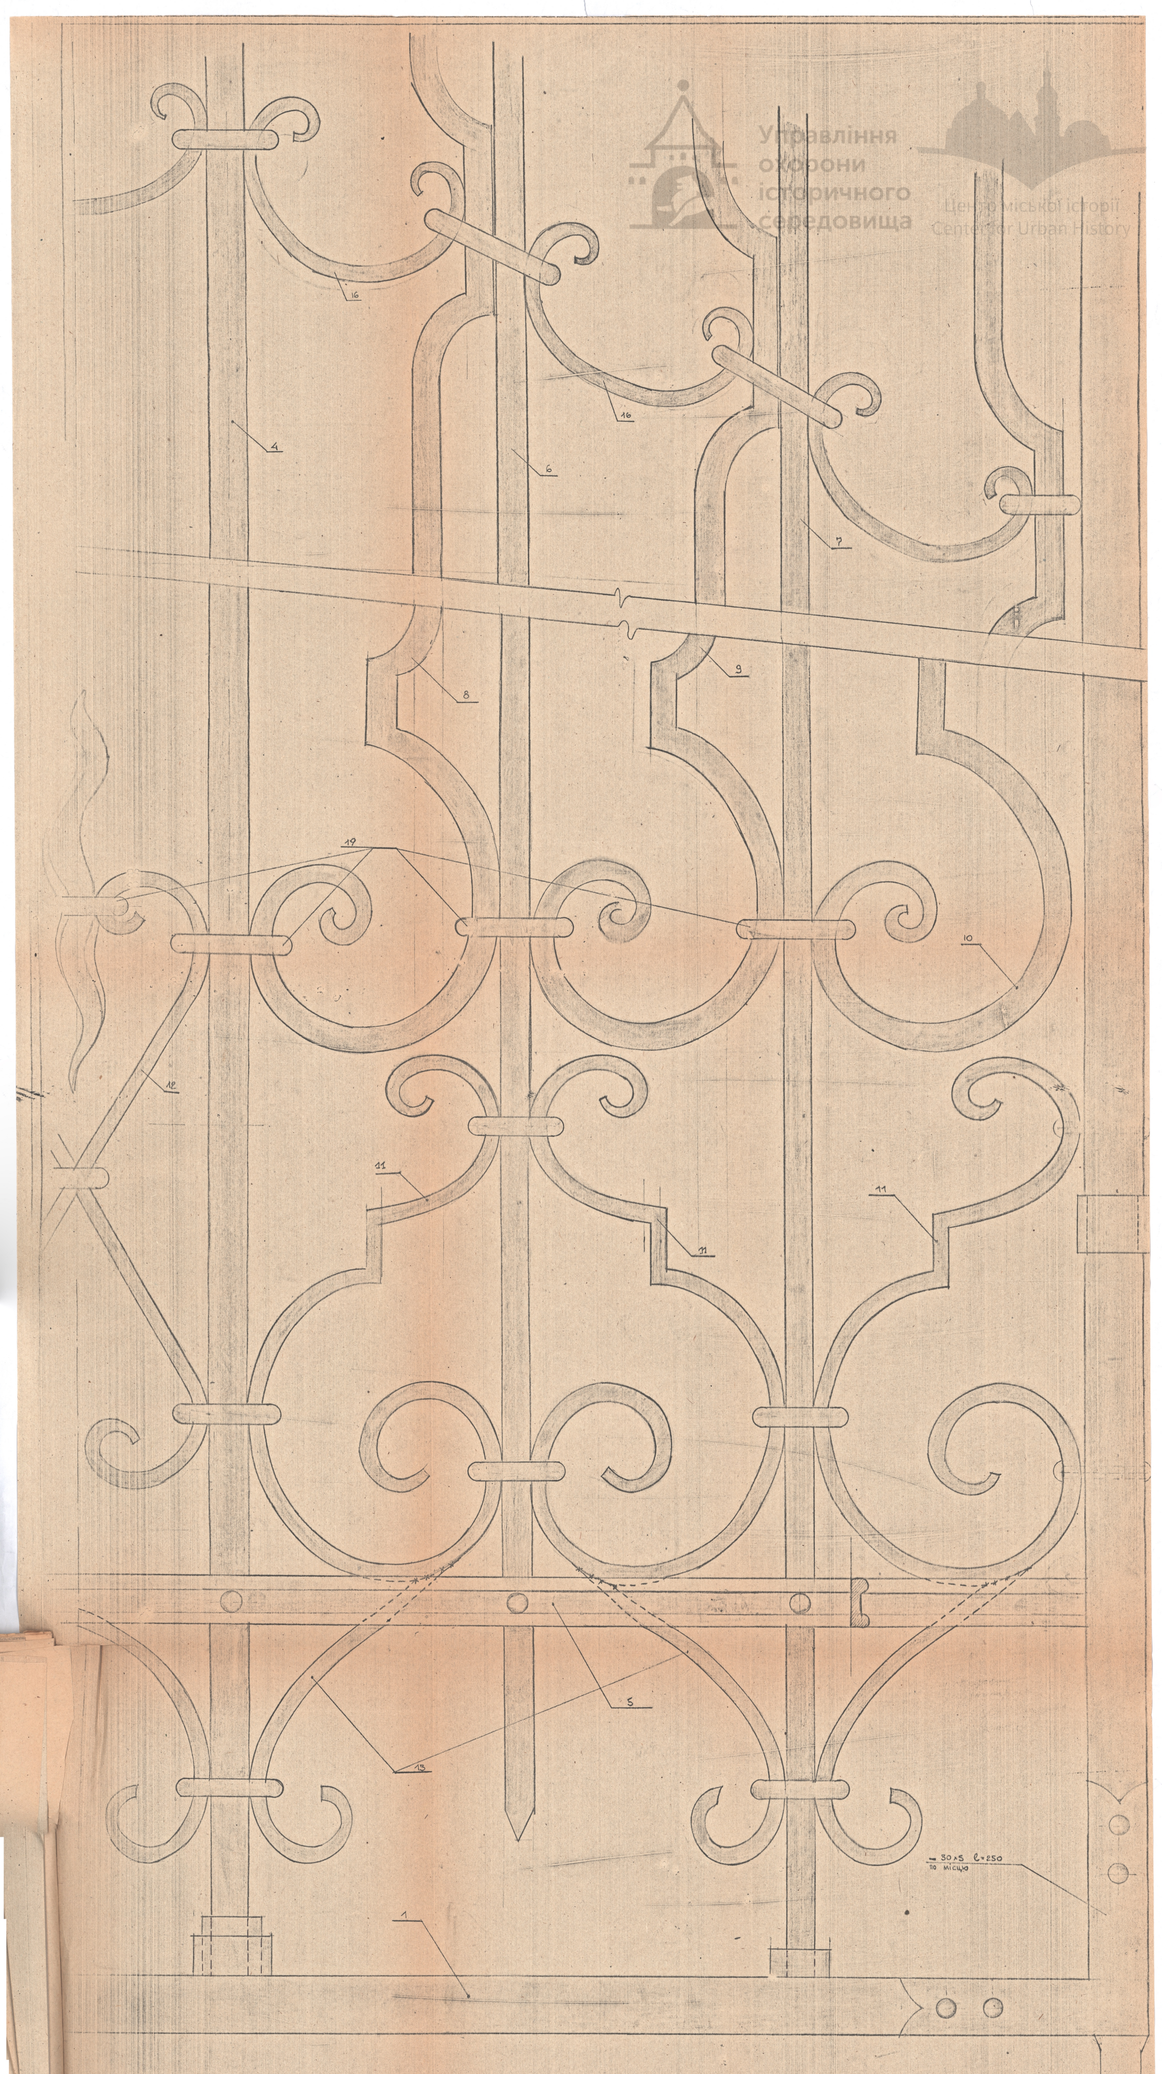

		94-27 АБ VI-01-00	
ГАП	НОВАКІВСЬКА	АНСАМБЛЬ МОНАСТИРЯ ДОМІНІКАНІВ У ЛЬВОВІ	
[illegible]	ЦАПКО		
АРХ.	КУРДИЛЮК	ОГОРОЖА [illegible] З ФІРТКОЮ	СТАДІЯ: РК АРКУШ: 5 АРКУШІ
ПЕР.	ЦАПКО		
		ШАБЛОН Ш-2 Ш-3	МІНІНВЕСТБУД УКРАЇНИ „УКРЗАХІДПРОЕКТРЕСТАВРАЦІЯ

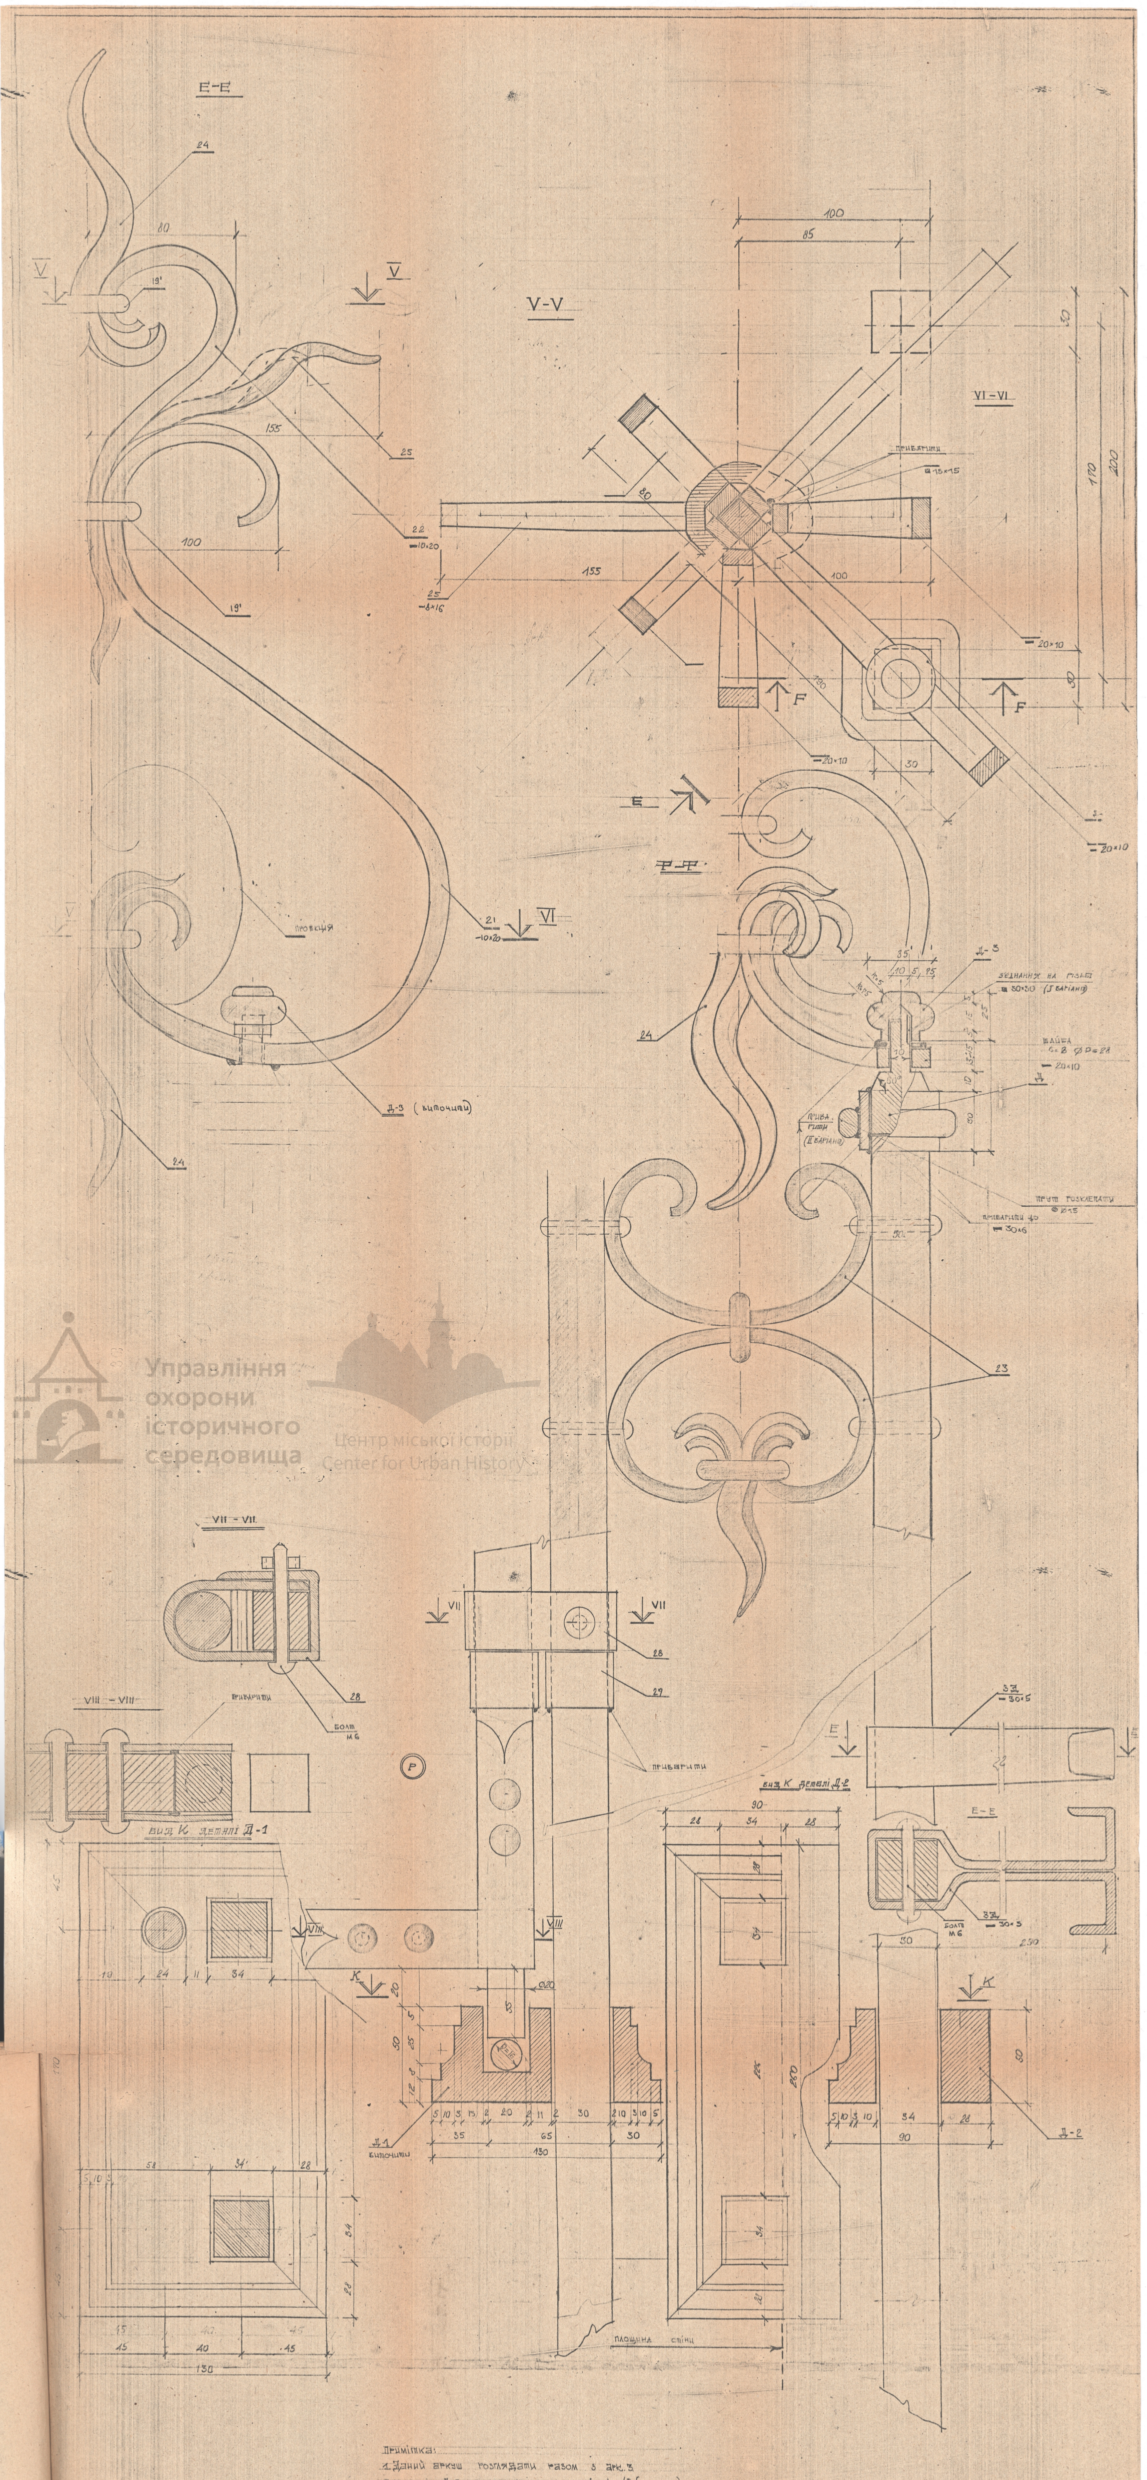

Примітка:
1. Даний аркуш розглядати разом з арк. 3
2. Деталі Д-3 можна кріпити на різьбі -(I-й вар-нт).
або приварити (II-й вар-нт).
3. Деталі Д-1 та Д-2- виточити.

ГАП	Новаківська		94-77 А VI-01-00
Кер. груп.	Цапко		Ансамбль монастиря Домініканів в Львові
Арх.-рест.	Кердишук		Огорожа з фірткою
Дегев.	Цапко		Стадія: Р · Аркуш: 6 · Аркушів:
			Вид Е, Ф; розріз V-V, VI-VI, VII-VII, VIII-VIII, Д-1; Д-2.
			Ін-т Укрзахідпроектреставрація

Управління охорони історичного середовища
Центр міської історії Center for Urban History

ВИД А

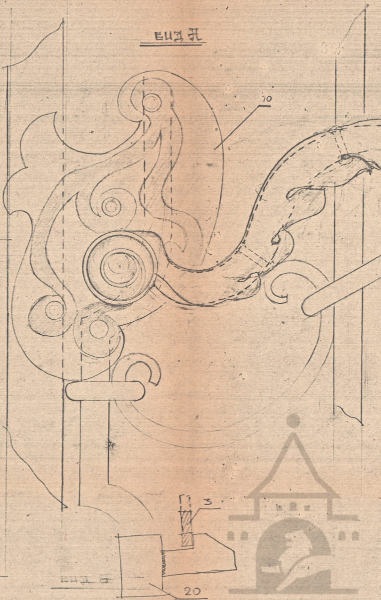

РОЗРІЗ І-І

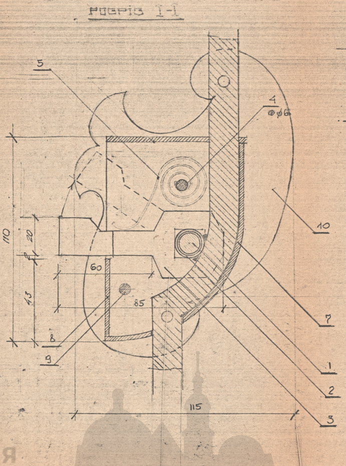

ВИД Б

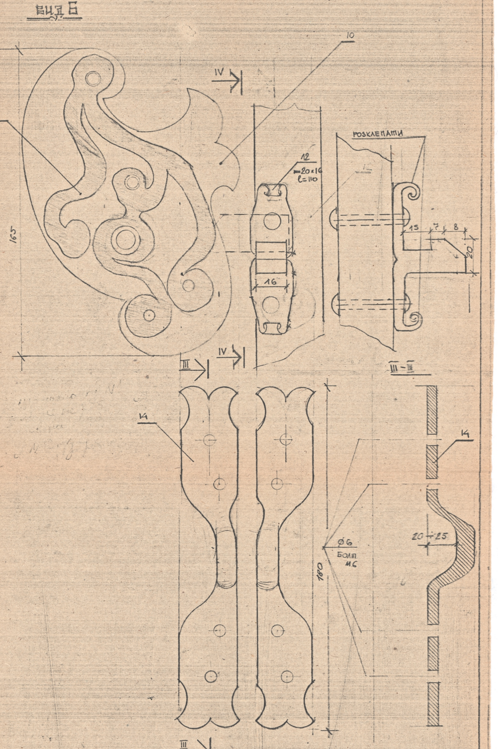

РОЗРІЗ - II II

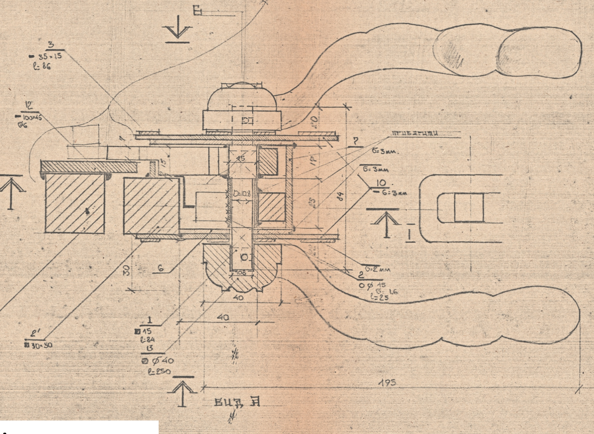

СПЕЦИФІКАЦІЯ МЕТАЛУ ДЛЯ РУЧКИ ТА Д-5 ФІРТКИ.

ПОЗИЦІЯ	ПОЗНАЧЕННЯ	СІЧЕННЯ	ДОВЖ.	КІЛЬК.	МАС.		ПРИМІТКИ
1	ВІСЬ РУЧКИ	▨ 15×15	84	1			
2	ШАРНІР ОСІ РУЧКИ	○ ⌀ 15 б=16	25	1			ГАБАРИТИ
3.	—	▬ 36×14	86	1			
4	ФІКСАТОР ПРУЖИНИ	● ⌀ 6	42	1			
5.	ПРУЖИНА	▬ 1×14	200				
6.	ЕЛЕМЕНТ КОРОБКИ	▬ лист 3мм×75	110	2			
7.	-II-	▬ 3 × 42	110	1			
8	-II-	▬ 3 × 42	43	1			
9	ФІКСАТОР КОРОБ.	● ⌀ 6	47	1			
10.	ДЕКОРАТ. ПЛАСТИН.	▬ б3 × 115	165	2			
11	ПОЛОСИ. КОВАНІ	▬ б=2мм	380	2			
12	ФІКСАТОР РУЧКИ	▬ 20×16	110	1			
13	РУЧКА	● ⌀ 40	250	2			ПОЛЕНА
14	Д-5	▬ 30×6	230	2			
15	НАКЛАДКА ЛИСТОК	б=2 100	290	2	-	1	ЛАТУНЬ ВИСОЛОТКА

ПРИМІТКИ:

1 ДАНИЙ АРКУШ РОЗГЛЯДАТИ РАЗОМ З АРК. 3.
2. ДЕТАЛЬ Д-5 ДЛЯ ГАРАЖНОГО ЗАМКА.

94-78 АБ ✱ 01-00

ГАП НОВАКІВСЬКА
КЕР.ГРУП. ДАПКО
АРХ. СУРАНДИК
ПЕР. ДАПКО

АНСАМБЛЬ МОНАСТИРЯ ДОМІНІКАНІВ У ЛЬВОВІ

ФІРТКА З ОГОРОЖЕЮ

СТАДІЯ	АРКУШ	АРКУШІВ
РС	7	

РУЧКА ФІРТКИ
ТА ДЕТАЛЬ ЗАМКА Д-5

ЗАХІДУКРПРОЕКТРЕСТАВРАЦІЯ

СПЕЦИФІКАЦІЯ МЕТАЛУ ДЛЯ РЕШІТКИ ОГОРОЖІ.

МАРКА	ДЕТ	КІЛЬК	ПЕРЕРІЗ	ДОВЖ в мм	МАСА кг			ПРИМІТКИ маса 1кг/м
					дет	всіх	заг	
			ФІРТКА					
ГОСТ 2591-71	1	1	▨ 30×30	1090	7.6			7.06
	2	1	▨ 30×30	2365	16.7			
	2'	1	▨ 30×30	2015	14.3			
ГОСТ 103-76	3	2	▬ 30×8	1260	2.36	4.74		1.88
ГОСТ 2591-71	4	2	▨ 20×20	2360	5,83	11.65		2,47
ГОСТ 103-76	5	2	▬ 25×8	1120.	1,8	3,6		
ГОСТ 2591-71	6	2	▨ 15×15	2290	4.05	8.1		1.77
	7	2	▨ 15×15	2300	4.07	8.14		
	8	2	▨ 15×15	2370	4.19	8.28		
	9	2	-//-	2260	4	8		
	10	2	-//-	2300	4.07	8.14		
ГОСТ 103-76	11	6	▬ 10×16	860	0.8	4,8		11
-//-	12	2	▬ 10×16	600	0.6	1,2		
-//-	13	12	▬ 10×16	320	0,3	3,6		
-//-	14	2	▬ 8×16	550	0,44	0,88		0,8
-//-	15	2	▬ 8×16	420	0,34	0,68		
-//-	16	13	▬ 8×16	380	0,3	3,9		
-//-	17	2	▬ 8×16	290	0.24	0,48		
ГОСТ 2591-71	18	2	▨ 15×15	18÷29	0,4	0,8		
ГОСТ 2590-71	19		хомутики ⌀ Ø10	6000		3,7.		
	19'			3200		1,97		
			БОКОВІ СТІЙКИ					
ГОСТ 2591-71	20	4	▨ 30×30	2600	18,3	73.4		
ГОСТ 103-76	21	8	▬ 10×20	850	1,3	10,42		1,58
-//-	22	8	▬ 10×20	370	0,58	4,64		
-//-	23	18	▬ 8×16	480	0,4	7,78		
ГОСТ 2591-71	24	4	▨ 15×15	280	0,5	1,0		
ГОСТ 103-76	25	8	▬ 8×16	300	0,24	1,6		
-//-	26	4	▬ 8×16	500	0,4	1,6		
-//-	27		▬ 25×3	3200	4,5			
-//-	28	3	▬ 30×5	270	0,3	0,9		1.18
-//-	29	6	▬ 30×5	150	0.17			
	30	4	▬ 30×5	620	1.06			
	Д1		130×50	260				виточити
	Д2		90×50	260				виточити див. арк/ /54 51, К.
I	II	III	IV	V	VI	VII	VIII	XIX

ОГОРОЖА.

I	II	III	IV	V	VI	VII	VIII	XIX
ГОСТ 103-76	30	4	▬ 25×8	1560	2,5	10,03		
-//-	31	4	▬ 25×8	1700	2,75	10,7		
ГОСТ 2591-71	32	4	▨ 15×15	1200	2.12	8,5		
-//-	33	4	▨ 15×15	1060	1,88	7.5		
-//-	34	2	▨ 15×15	1040	1,84	3,68		
-//-	35	4	▨ 15×15	11,60	2,05	8,21		
ГОСТ 103-76	36	20	▬ 10×16	320	0,3	6		
-//-	37	20	▬ 10×16	830	0,8	16		
-//-	38	20	▬ 10×16	280	0,27	5,4		
-//-	39	16	▬ 8×16	380	0,3	4,3		
-//-	40	4	▬ 8×16	290	0,24	0,96		
-//-	41	12	▬ 8×16	120	0,11	1.32		

94-77 АБ VI-01-00

ГАП	Новаківська		АНСАМБЛЬ МОНАСТИРЯ ДОМІНІКАНІВ У ЛЬВОВІ
Кер.бр.	Цапко		
Арх.	Курдидик		ОГОРОЖА З ФІРТКОЮ
Перев.	Цапко		

СТАДІЯ	АРКУШ	АРКУШІВ
Р	8	

СПЕЦИФІКАЦІЯ МЕТАЛУ ДЛЯ РЕШІТКИ ОГОРОЖІ

МІНІНВЕСТБУД УКРАЇНИ
УКРЗАХІДПРОЕКТРЕСТАВРАЦІЯ

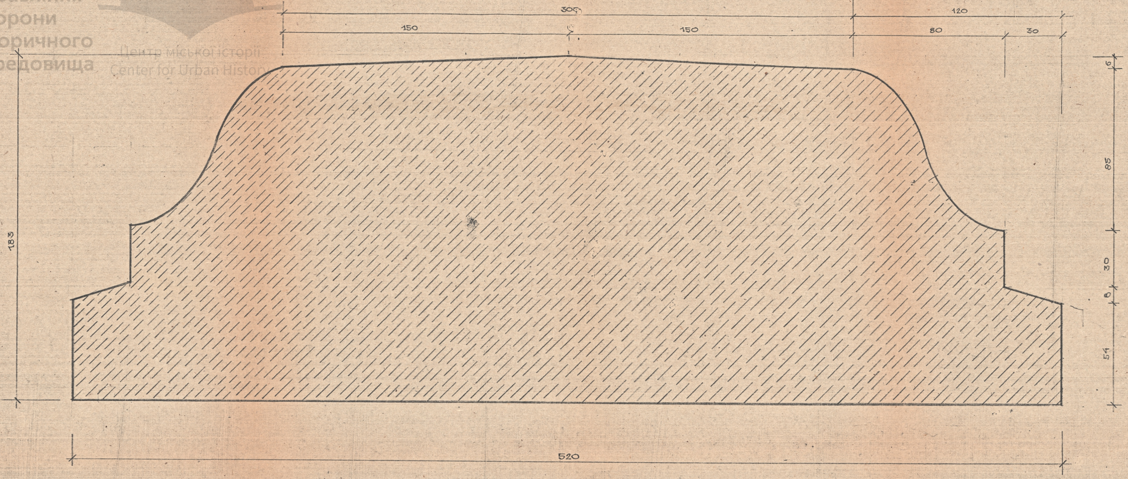

94-77 АБ VI-01-00

ГАП	НОВАКІВСЬКА		АНСАМБЛЬ МОНАСТИРЯ ДОМІНІКАНЦІВ У ЛЬВОВІ
КЕР. ГРУП	ЦАПКО		
ВИКОНАВ	СЕРДЮК		ОГОРОЖА З ФІРТКОЮ
ПЕРЕВІР.	ЦАПКО		

СТАДІЯ	АРКУШ	АРКУШІВ
Р	9.	

ШАБЛОН Ш-5

МІНБУДАРХ УКРАЇНИ
УКРЗАХІДПРОЕКТРЕСТАВРАЦІЯ
М. ЛЬВІВ

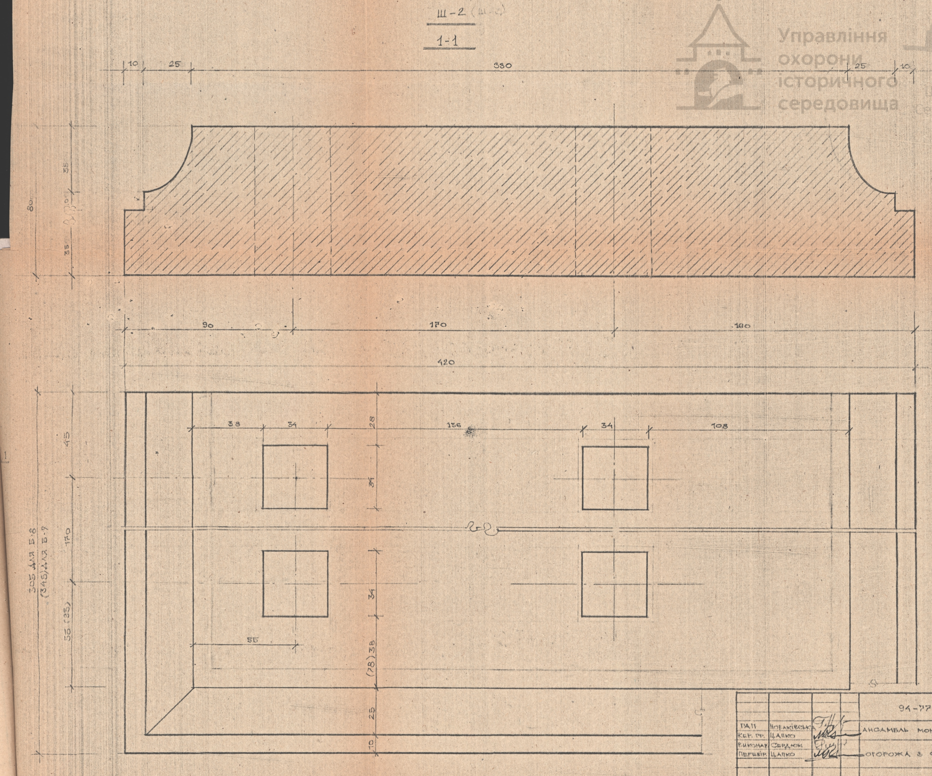

Розміри в дюймах
Дані для Ш/К блоку
поз. 9

		94-77 АБ VI-01-00	
ГАП	Новаківська	Ансамбль монастиря Домініканів у Львові	
Кер. гр.	Цапко		
Виконав	Сердюк	Огорожа з фірткою	Стадія: Р Аркуш: 10 Аркушів:
Перевір.	Цапко		
		Шаблон Ш-6 (Ш-2)	Мінбудархітектури України Укрзахідпроектреставрація м. Львів

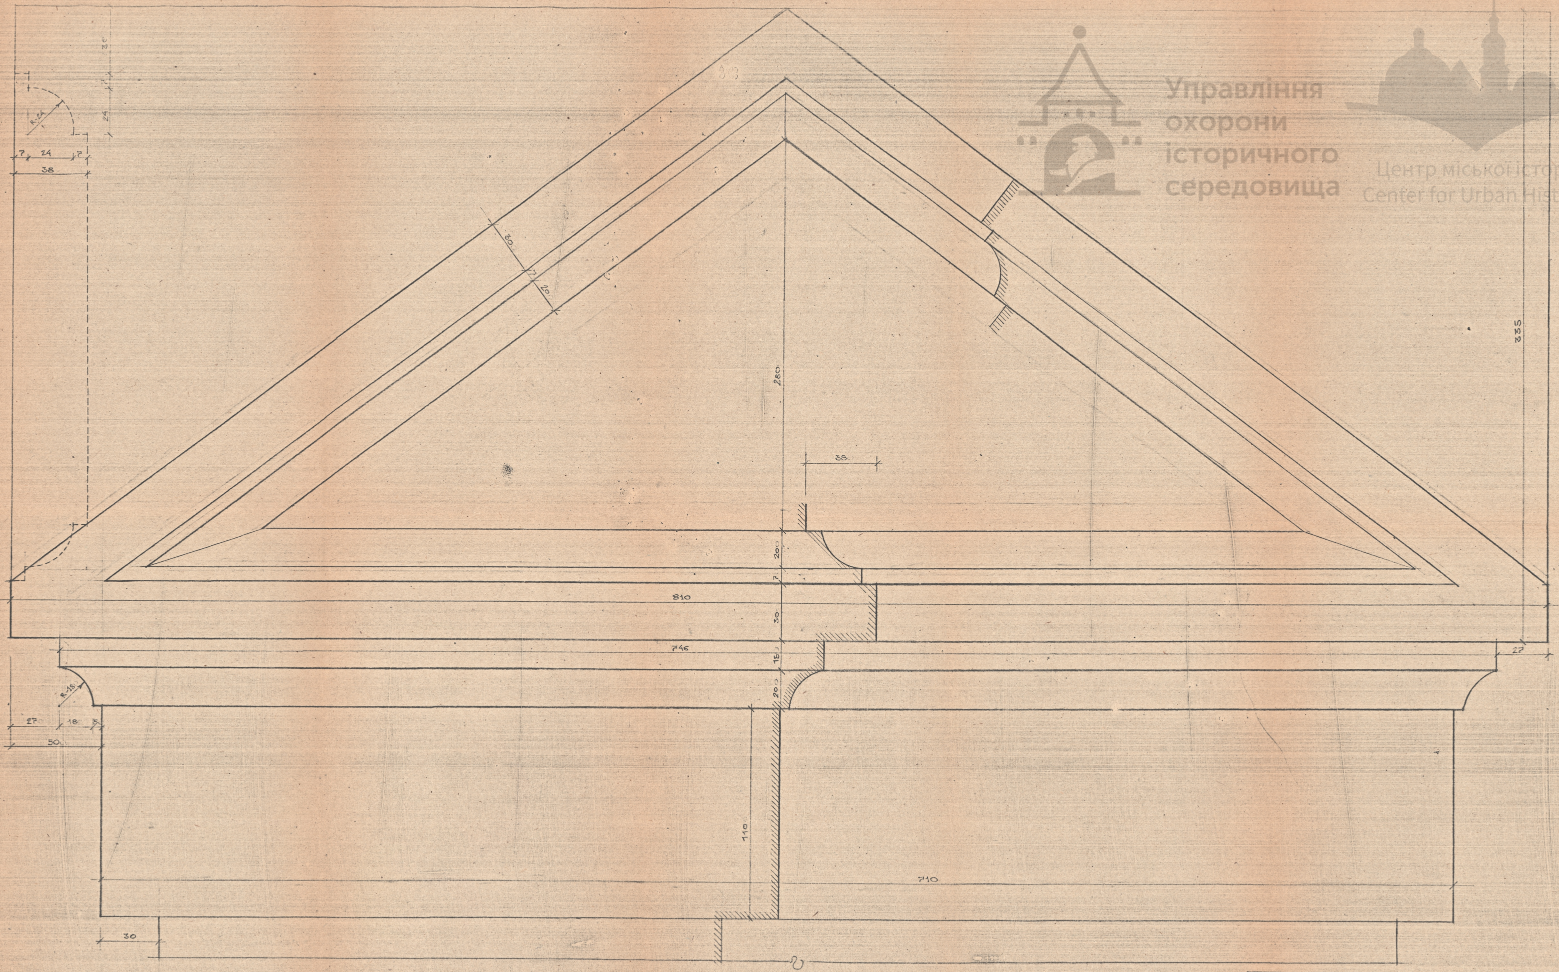

84-77 АБ VI-01-00

ГАП	Новаківська	
КЕР. ГР.	ЦАПКО	
ВИКОНАВ	СЕРДЮК	
ПЕРЕВІР	ЦАПКО	

АНСАМБЛЬ МОНАСТИРЯ ДОМІНІКАНІВ У ЛЬВОВІ

ОГОРОЖА З ФІРТКОЮ

СТАДІЯ	АРКУШ	АРКУШІВ
Р	11	

ШАБЛОН Ш-7

МІНБУДАРХ УКРАЇНИ
УКРЗАХІДПРОЕКТРЕСТАВРАЦІЯ
М. ЛЬВІВ

ВИД А

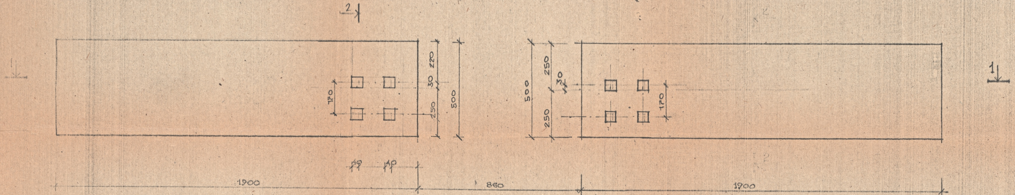

1 - 1.

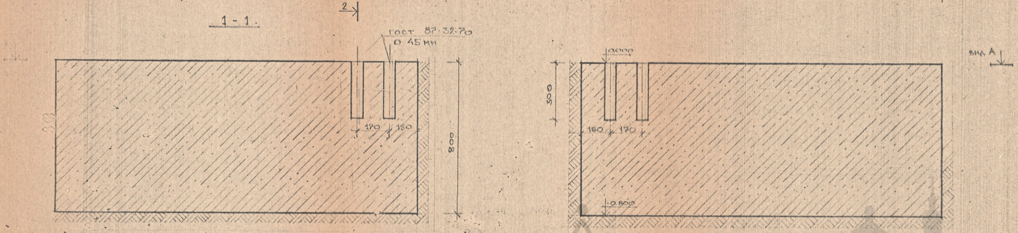

2 - 2

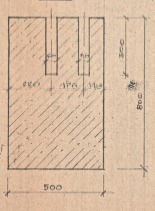

	94-77 АБ VI-01-00		
ГАП	Новаківська	Ансамбль монастиря Домініканів у м. Львові	
Кер. гр.	Цапко		
Викон.	Сердюк	Огорожа з фірткою	Стадія: Р Аркуш: 12 Аркушів:
Перевір.	Цапко		
		Фундаменти під мур огорожі	Мінкульт УРСР Укрзахідпроектреставрація м. Львів