РЖ БУД УРСР

УКРАЇНСЬКЕ СПЕЦІАЛЬНЕ
НАУКОВО-РЕСТАВРАЦІЙНЕ
ВИРОБНИЧЕ УПРАВЛІННЯ

ЛЬВІВСЬКА
МІЖОБЛАСНА
СПЕЦІАЛЬНА
НАУКОВО-
РЕСТАВРАЦІЙНА
ВИРОБНИЧА
МАЙСТЕРНЯ

ЧАСТИНА І. ПАСПОРТИЗАЦІЯ
[illegible]ТАМ. ТОМ І – 2. САБЛАТИ-
[illegible]
[illegible]
КОНАСТИР БЕНЕДИКТИНОК В М.
ЛЬВОВІ

198 Ор.

Управління охорони історичного середовища
Центр міської історії
Center for Urban History
uma.lvivcenter.org

ДЕРЖБУД УРСР - УСНРБУ

ІНСТИТУТ " УКРПРОЕКТРЕСТАВРАЦІЯ "

КОМПЛЕКСНА АРХІТЕКТУРНО - РЕСТАВРАЦІЙНА МАЙСТЕРНЯ.

Шифр 614 - П - І - 2
Інв. №

Пам"ятка архітектури XVI ст.
комплекс костьолу та монастиря Бенедиктинок в м. Львові
/ охор. номер 369 /

Замовник :
Державний історико - архітектурний заповідник м. Львова

ЧАСТИНА І

" ПАСПОРТИЗАЦІЯ ПАМ"ЯТКИ "

ТОМ І - 2

" СХЕМАТИЧНІ ОБМІРИ КОМПЛЕКСУ "

Управління охорони історичного середовища
Центр міської історії
Center for Urban History

Начальник КАРМ І. МОГИТИЧ

Головний архітектор проекту А. Новаківський

Керівник групи Г. Новаківська

Львів - 1980

uma.lvivcenter.org

Документація тому 614 - П - І-2 " Схематичні обміри комплексу " опрацьований під загальним керівництвом керівника групи Новаківської Г.М. колективом архітектурно - реставраційної групи № І в складі :

ст. архітектор		А. Ангаускене
архітектор		В. Іванський
техік - архітектор		Б. Баран
~~інженер-технолог~~		

при участі :

архітектор		І. Амсіцький
архітектор		О. Пельц
ст. техік - архітектор		Л. Скочка

Управління охорони історичного середовища
Центр міської історії Center for Urban History
uma.lvivcenter.org

Склад тому 6I4 - II - I-2 " Схематичні обмірні комплексу "

№ п	Найменування креслень	Масштаб	Марка
I	2	3	4
	I. Схема комплексу	I:500	ОК - I
	2. План на рівні першого поверху	I:200	ОК -2
	3. План на рівні другого поверху	I:200	ОК-3
	4. План на рівні третього поверху	I:200	ОК-4
	5. План підвалів	I:200	ОК-5
	6. Розріз I-I	I:200	ОК-6
	7. Розріз II-II	I:200	ОК-7
	8. Розріз III - III	I:200	ОК-8
	9. Розріз IУ - IУ	I:200	ОК-9
	I0. Розріз У - У	I:200	ОК-I0
	II. Розріз УI-УI	I:200	ОК-II
	I2. Розріз УII-УII	I:200	ОК-I2
	I3. Розріз УIII - УIII	I: 200	ОК-I3
	I4. РозрізIX - IX	I : 200	ОК-I4

Управління охорони історичного середовища
Центр міської історії Center for Urban History
uma.lvivcenter.org

ЛЬВІВСЬКА КОМПЛЕКСНА АРХІТЕКТУРНО-РЕСТАВРАЦІЙНА МАЙСТЕРНЯ	ДЕРЖБУД УРСР – УКРПРОЕКТРЕСТАВРАЦІЯ	Гол. арх. пр-пу	А.Ж. Новаківський	ПАМ'ЯТКА АРХІТЕКТУРИ XVIст. ох № 369	Стадія П	Шифр 614
		Керівник арт-і	Г. Новаківська	Комплекс Бенедиктинок у м. Львові	Марка ОК-1	Інв. №
		Виконав	Л. Ялинкевич	Паспортизація		
		Перевірив	Г. Новаківська	Схематичні обміри		
				Схема розрізів по комплексу	м-б 1:200	Дата 1986

uma.lvivcenter.org

Управління охорони історичного середовища
Центр міської історії
Center for Urban History

вул. ЛЬВА

вул. ЛЬВА

вул. ХАЛТУРІНА

вул. ЧОРНОМОРСЬКА

пл. Бенедиктинська (Вічева)

вул. СНІЖНА

вул. ПІШ

ДЕРКБУД УРСР – УСНРВУ "УКРПРОЕКТРЕСТАВРАЦІЯ" ЛЬВІВСЬКА КОМПЛЕКСНА АРХІТЕКТУРНО-РЕСТАВРАЦІЙНА МАЙСТЕРНЯ	Гол. арх. пр.-ту	А-Ж. Новаківський	ПАМ'ЯТКА АРХІТЕКТУРИ Комплекс Бенедиктинок у м. Львові	Стадія П	Шифр 614
	Керівник арг.-і	Г. Новаківська	Паспортизація	Марка ОК-2	Інв. №
	Виконав	В. Баран	Схематичні обміри	м-б 1:200	Дата 1980
	Перевірив	Л. Алінаскене	Загальний план в рівні першого поверху		

uma.lvivcenter.org

Управління охорони історичного середовища
Центр міської історії
Center for Urban History

ДЕРКБУД УРСР – УСНРВУ "УКРПРОЕКТРЕСТАВРАЦІЯ" ЛЬВІВСЬКА КОМПЛЕКСНА АРХІТЕКТУРНО-РЕСТАВРАЦІЙНА МАЙСТЕРНЯ	Гол. арх. пр-ту	А.Ж. Новаківський	ПАМ'ЯТКА АРХІТЕКТУРИ Ж.VI.с.а. ол № 309	Стадія: П
	Керівник арг-т	Г. Новаківська	Комплекс Бенедиктинок у м. Львові	Шифр: 614
	Виконав	Л. Алінаускене	Паспортизація	Марка: ОК-3
	Перевірив	Г. Новаківська	Схематичні обміри	Інв. №
			Зведений план в рівні другого поверху	м-б 1:200
				Дата 1980

uma.lvivcenter.org

Управління охорони історичного середовища
Центр міської історії
Center for Urban History

ДЕРЖБУД УРСР – УСНРВУ "УКРПРОЕКТРЕСТАВРАЦІЯ" ЛЬВІВСЬКА КОМПЛЕКСНА АРХІТЕКТУРНО-РЕСТАВРАЦІЙНА МАЙСТЕРНЯ	Гол. арх. пр-ту	А.Ж. Новаківський	ПАМ'ЯТКА АРХІТЕКТУРИ охор. КУПСН. ОА № 369
	Керівник арг-ї	Г. Новаківська	Комплекс Бенедиктинок у м. Львові
	Виконав	В. Іванський	Паспортизація
	Перевірив	Л. Аліакскене	Схематичні обміри
			Зведений план в рівні третього поверху

Стадія	Шифр
П	БІК
Марка	Інв. №
ОК-4	
м-б 1:200	Дата 1980

uma.lvivcenter.org

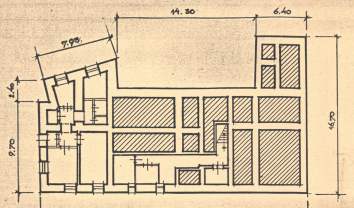

ПЛАН ПІДВАЛУ БУДИНКУ по вул. Піщій 1.
/Б-7/

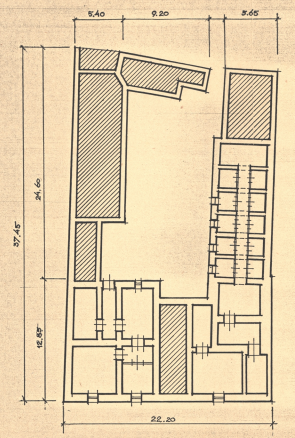

ПЛАН ПІДВАЛУ БУДИНКУ по вул. Льва 2
/Б-3/

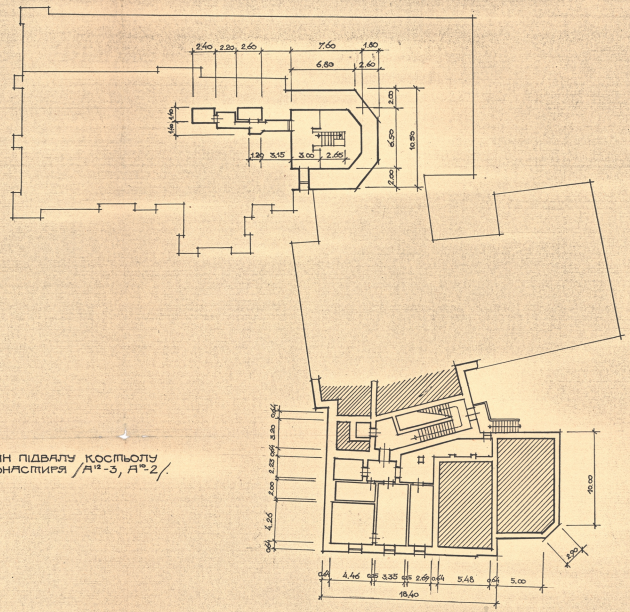

ПЛАН ПІДВАЛУ КОСТЬОЛУ
І МОНАСТИРЯ /А¹-3, А"-2/.

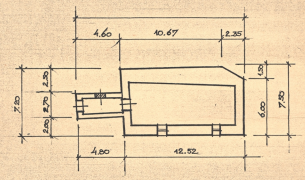

ПЛАН ПІДВАЛУ БУДИНКУ по вул. Вічевій 2.
/А⁸-2/

ПЛАН ПІДВАЛУ БУДИНКУ по
вж. Чорноморській 12 /Б-4/

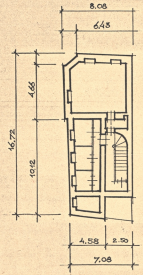

ПЛАН ПІДВАЛУ БУДИНКУ по вул. Вічевій 2
/А⁵-2/

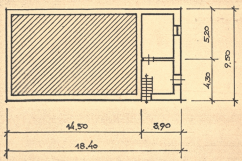

Управління
охорони
історичного
середовища

Центр міської історії
Center for Urban History

ДЕРЖБУД УРСР - УКРНДІ
"УКРПРОЕКТРЕСТАВРАЦІЯ"
ЛЬВІВСЬКА КОМПЛЕКСНА
АРХІТЕКТУРНО-РЕСТАВРАЦІЙНА
МАЙСТЕРНЯ

Голов. Арх. пр-ку	А.Ж. Новаківський	ПАМ'ЯТКА АРХІТЕКТУРИ XVI-поч. XX ст. № 369	Стадія: П
Керівник Арх.-т	Г. Новаківська	Комплекс Вінніданників в м. Львові	Шифр: 64
Виконав	В. Іванський	Паспортизація	Марка: ОК-5
Перевірив	Л. Арінчукіна	Скельничні обміри	Інв. №
		Плани підвалів	Дата: 1980

М 1:200

uma.lvivcenter.org

Управління охорони історичного середовища
Центр міської історії
Center for Urban History

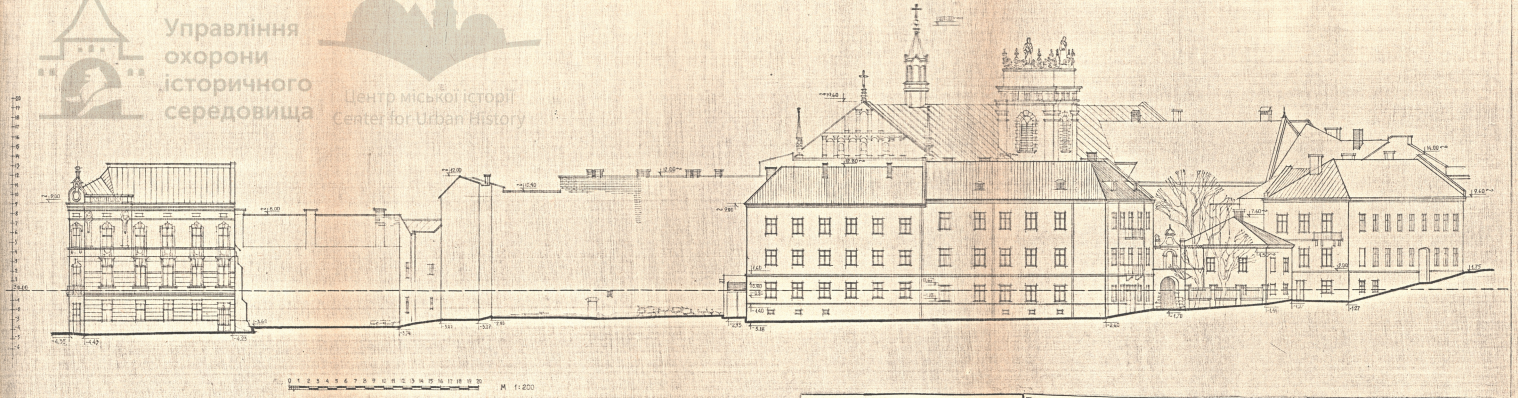

ДЕРЖБУД УРСР – УКРНДІПРОЕКТРЕСТАВРАЦІЯ УКРНДІПРОЕКТРЕСТАВРАЦІЯ ЛЬВІВСЬКА КОМПЛЕКСНА АРХІТЕКТУРНО-РЕСТАВРАЦІЙНА МАЙСТЕРНІ	Гол. арх. пр-ту	Новаківський А.	ПАМ'ЯТКА АРХІТЕКТУРИ ЖИВ. ск. № 369
	Керівник АРТ-І	Новаківська Т.	Комплекс Бенедиктинок у м. Львові
	Виконали	Алінаускене Л.	Паспортизація
			Схематичні обміри
	Перевірив	Іванський В.	Розріз I-I
		Алінаускене Л.	

Стадія	П
Марка	ОК-6
Масштаб	1:200
Шифр	644
Інв. №	
Дата	1980

uma.lvivcenter.org

Управління охорони історичного середовища
Центр міської історії
Center for Urban History

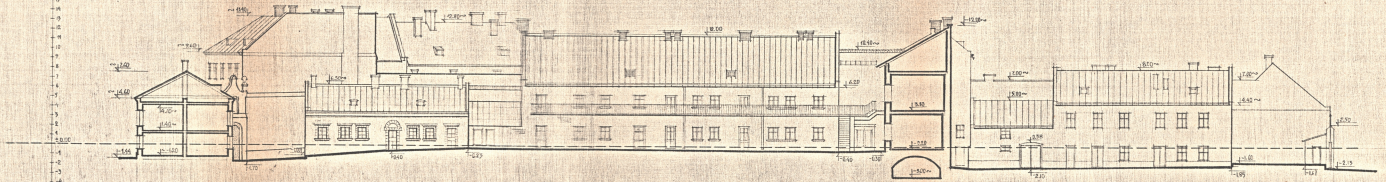

0 1 2 3 4 5 6 7 8 9 10 11 12 13 14 15 16 17 18 19 20 М 1:200

ДЕРЖБУД УРСР – УСНІРБУ "УКРПРОЕКТРЕСТАВРАЦІЯ" ЛЬВІВСЬКА КОМПЛЕКСНА АРХІТЕКТУРНО-РЕСТАВРАЦІЙНА МАЙСТЕРНЯ	Гол. арх. пр-ту	Новаківський А.	ПАМЯТКА АРХІТЕКТУРИ №№ ох. ж.№ 359		Стадія	Шифр
	Керівник арг. і	Новаківська Г.	Комплекс Бенедиктинок у м. Львові		П	614
	Виконали	Аднаускене Л.	Паспортизація		Корпус	Інв. №
		Іванський В.	Схематичні обміри		ОК-7	
	Перевірив	Аднаускене Л.	Розріз II – II		м-б 1:200	Дата 1980

uma.lvivcenter.org

Управління охорони історичного середовища
Центр міської історії
Center for Urban History

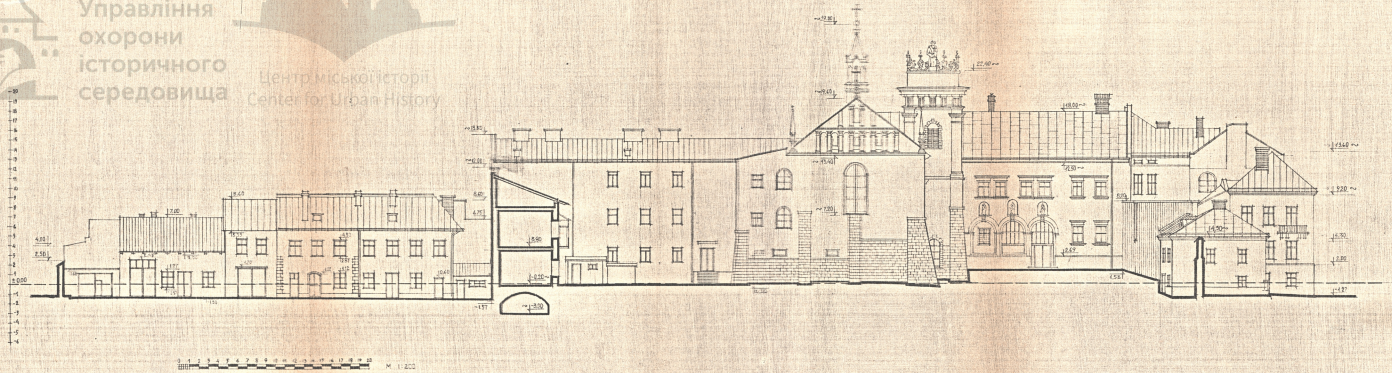

ДЕРЖБУД УРСР – УКРНДІПРОЕКТРЕСТАВРАЦІЯ ЛЬВІВСЬКА КОМПЛЕКСНА НАУКОВО-ПРОЕКТНО-РЕСТАВРАЦІЙНА МАЙСТЕРНІ	Гол. арх.-пр-ту	Новаківський А.	ПАМ'ЯТКА АРХІТЕКТУРИ «XVI ст. ок. № 369	Стадія П	Шифр 614
	Керівник арт.-	Новаківська Т.	Комплекс Бенедиктинок у м. Львові		Інв. №
	Виконали	Азнаукевич А.	Паспортизація	Марка ОК-8	
		Іванський В.	Схематичні обміри		
	Перевірив	Алпаускене Л.	Розріз II - III	м-б 1:200	Дата 1980

uma.lvivcenter.org

Управління охорони історичного середовища
Центр міської історії
Center for Urban History

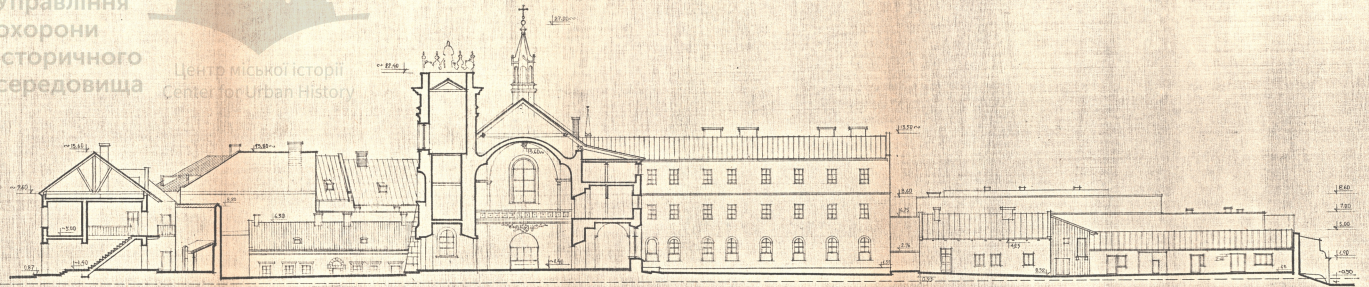

ДЕРЖБУД УРСР – УСПРОУ "УКРПРОЕКТРЕСТАВРАЦІЯ" ЛЬВІВСЬКА КОМПЛЕКСНА АРХІТЕКТУРНО-РЕСТАВРАЦІЙНА МАЙСТЕРНІ	Гол. арх. пр-ту	Новаківський А.	ПАМ'ЯТКА АРХІТЕКТУРИ Х'ВІст. ок № 569
	Керівник арт.-пр.	Новаківська Г.	КОМПЛЕКС БЕНЕДИКТИНОК у м. ЛЬВОВІ
	Виконали	Лінаковська Л.	ПАЛАЦ ПРАЛАТІВ
		Іванський В.	СЛЕМАТИНІ ОБМІРИ
	Перевірив	Лінаковська Л.	РОЗРІЗ IV - IV

Стадія	Шифр
П	614
Марка	Інв. №
ОК-9	
М	
1:200	
Дата	
1980	

uma.lvivcenter.org

Управління охорони історичного середовища
Центр міської історії
Center for Urban History

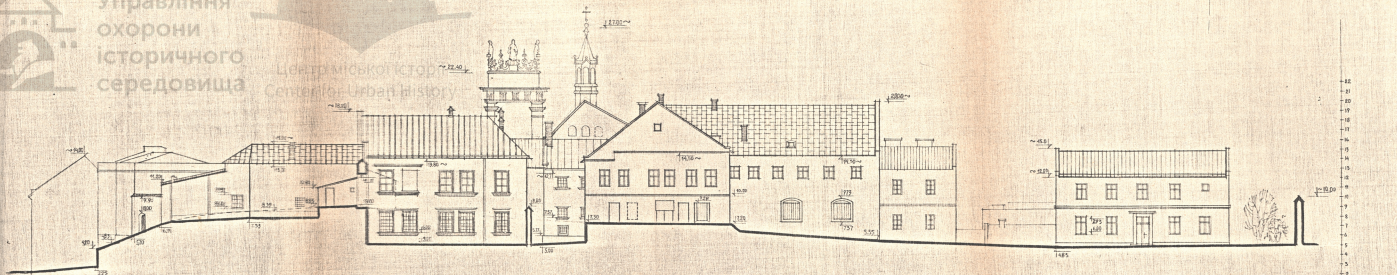

М - 1:200

ДЕРЖБУД УРСР – УКРНДІПРОЕКТРЕСТАВРАЦІЯ ЛЬВІВСЬКА КОМПЛЕКСНА АРХІТЕКТУРНО-РЕСТАВРАЦІЙНА МАЙСТЕРНЯ	Гол. арх. пр-пу	Новаківський Л.	ПАМ'ЯТКА АРХІТЕКТУРИ XVIII ст. ОК № 369	Стадія П	Шифр 614
	Керівник арх-т	Новаківська Г.	Комплекс Бенедиктинок у м. Львові		Інв. №
	Виконали	Адамаускене Х.	Паспортизація	Жарків ОК-10	
		Іванський В.	Схематичні обміри		
	Перевірив	Адамаускене Х.	Розріз V - V	1:200	Дата 1980

uma.lvivcenter.org

Управління охорони історичного середовища
Центр міської історії
Center for Urban History

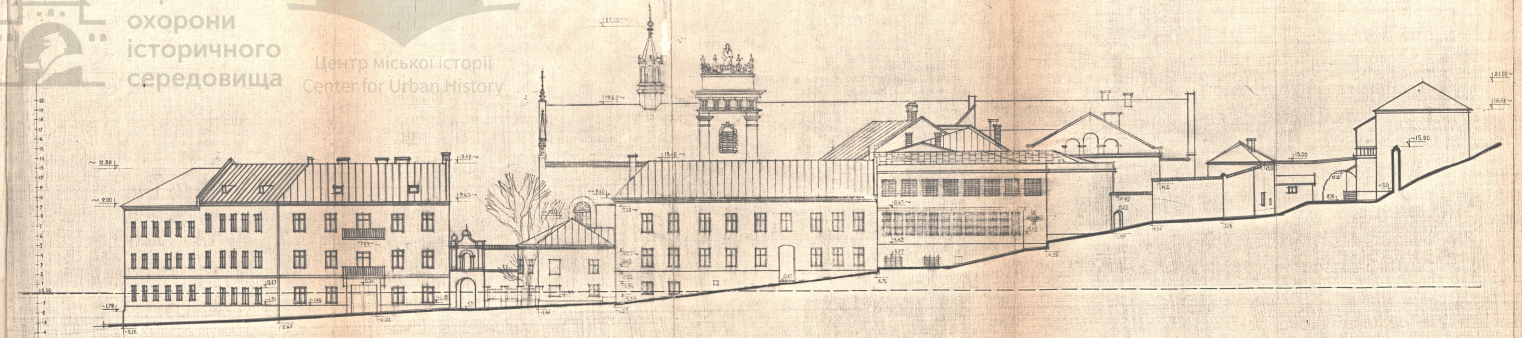

ДЕРЖБУД УРСР – УСНРБУ
"УКРІПРОЕКТРЕСТАВРАЦІЯ"
ЛЬВІВСЬКА КОМПЛЕКСНА
АРХІТЕКТУРНО-РЕСТАВРАЦІЙНА
МАЙСТЕРНІ НМ

Гол. арх. пр-шу		Новаківський А.	ПАМЯТКА АРХІТЕКТУРИ XVII ст. ск.№ 369	Стадія	Шифр
Керівник арт-ту		Новаківська Г.	Комплекс Бенедиктинок у м. Львові	П	64
Виконали		Адінаєвська Е.	Паспортизація	Інв. №	
		Іванівський В.	схематичні обміри	Марка	ОК-11
Перевірив		Адінаєвська Е.	розріз VI - VI	м-б 1:200	Дата 1980

uma.lvivcenter.org

Управління охорони історичного середовища
Центр міської історії
Center for Urban History

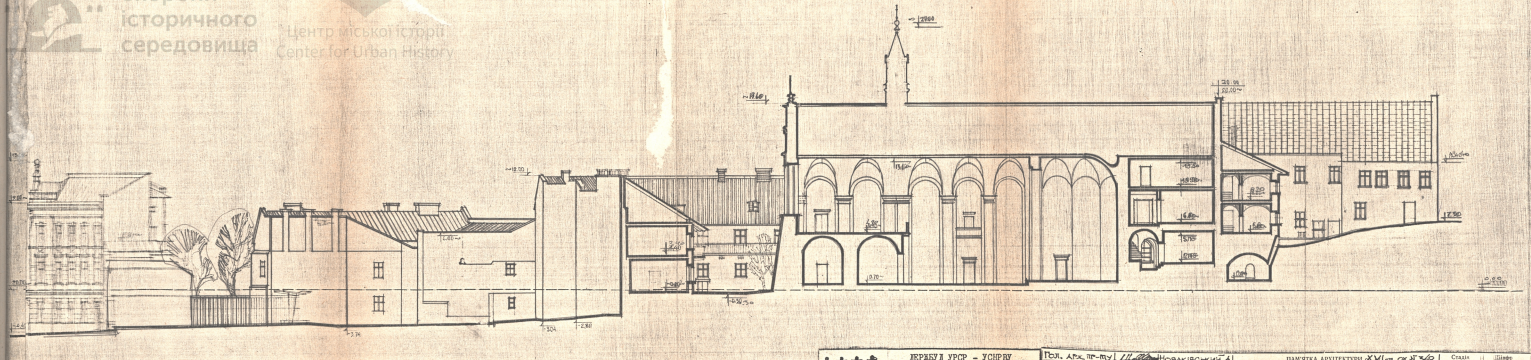

ДЕРЖБУД УРСР – УКРПРОЕКТРЕСТАВРАЦІЯ	Гол. арх. пр-ту	Новаківський А.	ПАМ'ЯТКА АРХІТЕКТУРИ XVI ст. ок.№ 369
ЛЬВІВСЬКА КОМПЛЕКСНА АРХІТЕКТУРНО-РЕСТАВРАЦІЙНА МАЙСТЕРНЯ	Керівник арт-ту	Новаківська І.	Комплекс Бенедиктинок, м. Львів
	Виконали	Адінаускене Д.	ПАСПОРТИЗАЦІЯ
		Іванський В.	Схематичні обміри
	Перевірив	Адінаускене З.	Розріз VII - VII

Стадія	ПІ
Шифр	64-74
Марка	ОК-ПІ
Арк. №	
Масштаб	1:200
Дата	1980

uma.lvivcenter.org

Управління охорони історичного середовища
Центр міської історії
Center for Urban History

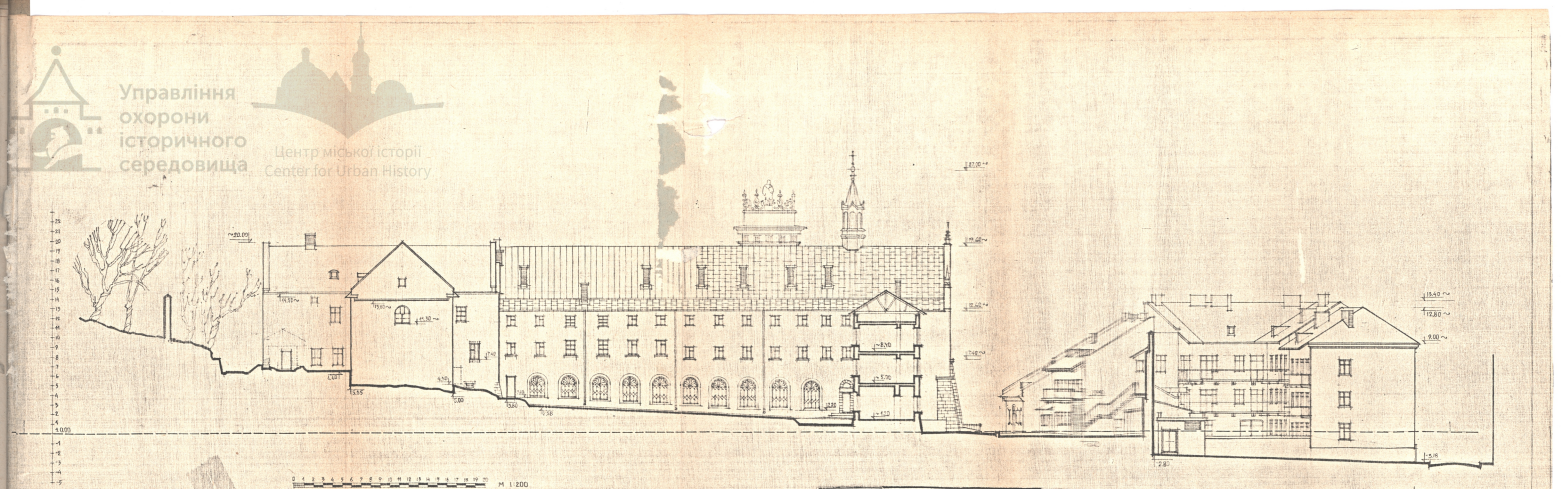

М 1:200

ДЕРЖБУД УРСР – УКРПРОЕКТРЕСТАВРАЦІЯ ЛЬВІВСЬКА КОМПЛЕКСНА АРХІТЕКТУРНО-РЕСТАВРАЦІЙНА МАЙСТЕРНІ	Гол. арх. тр.	Новаківська А.	ПАМ'ЯТКА АРХІТЕКТУРИ «КИЇВ ст. ох № 369
	Нач. арх.	Новаківська Г.	Комплекс Бенедиктинок у м. Львові
	Виконавці	Алмаусяне Ж.	Паспортизація
		Іванський Б.	Схематичні обміри
	Перевірив	Алмаусяне Ж.	Розріз VII – VIII

Масштаб	П
Шифр	619
Марка	ОК-15
Інв. №	
м-б	1:200
Дата	1980

uma.lvivcenter.org

Управління охорони історичного середовища
Центр міської історії
Center for Urban History

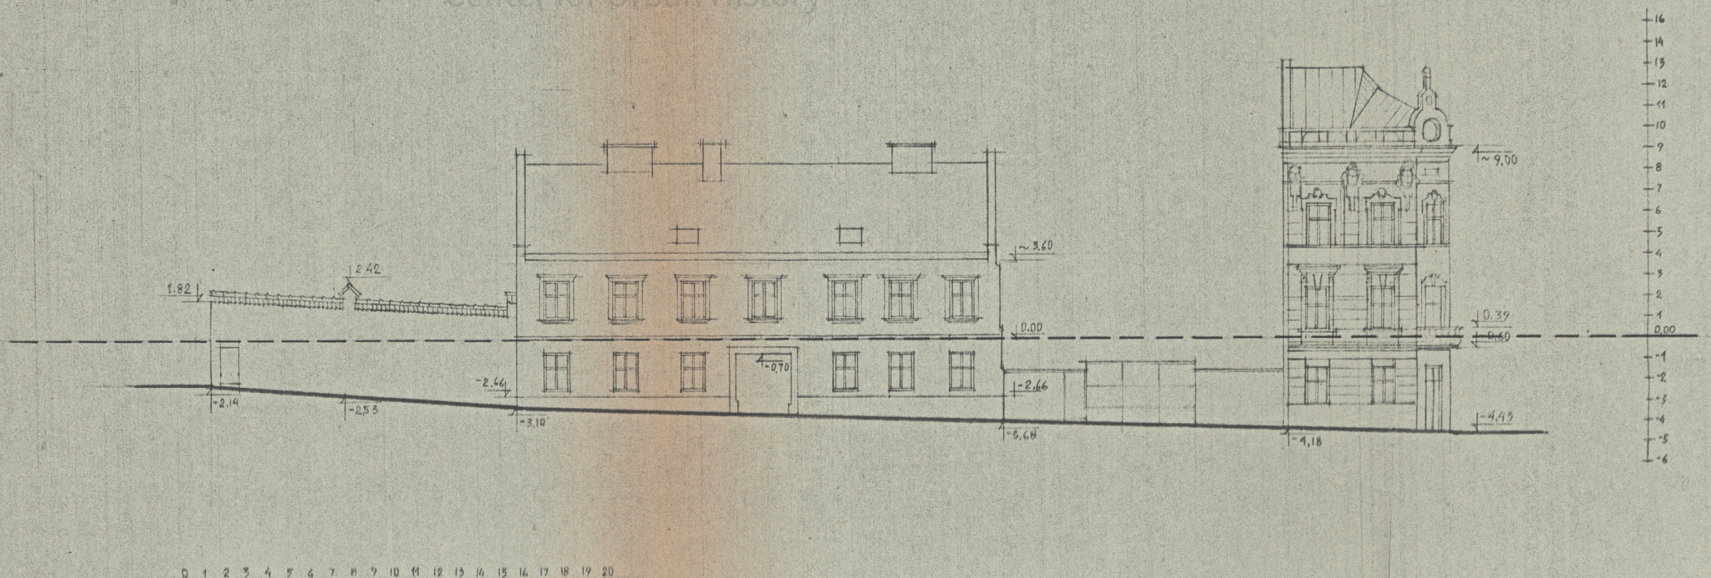

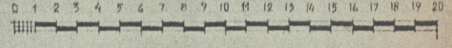

М 1:200

ДЕРЖБУД УРСР – УСНРВУ "УКРПРОЕКТРЕСТАВРАЦІЯ" ЛЬВІВСЬКА КОМПЛЕКСНА АРХІТЕКТУРНО-РЕСТАВРАЦІЙНА МАЙСТЕРНЯ	гол. арх. пр-ту		Новаківський А	ПАМ'ЯТКА АРХІТЕКТУРИ XVI ст охор N369		Стадія П	Шифр 614
	керівник арг-1		Новаківська Г	КОМПЛЕКС БЕНЕДИКТИНОК У М ЛЬВОВІ		Марка ОК-14	Інв. №
	виконав		Алінаускене Л	Паспортизація			
	перевірив		Новаківська Г	Схематичні обміри		м-о 1:200	Дата 1980.
				РОЗРІЗ IX-IX			

uma.lvivcenter.org