СИТУАЦІЙНА СХЕМА

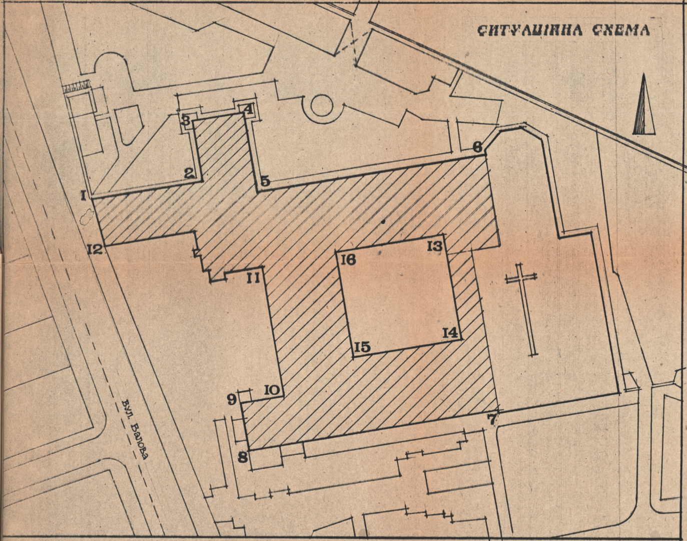

ВІДОМІСТЬ КРЕСЛЕНЬ

АРКУШ	НАЗВА	ПРИМІТКИ
0	Заголовний аркуш	
1	фасад 6-1	
2	фасад 3-2; 5-4	
3	фасад 8-7	
4	фасад 1-8	
5	фасад 10-9; 12-11	
6	фасад 13-14; 14-15	
7	фасад 15-16; 16-13	

УМОВНІ ПОЗНАЧЕННЯ

▨	Будинок, в якому проводились обміри.
▬	Відтворення відмостки
▨	Реставрація лицевої поверхні цоколю з природнього каменю.
▤	Відтворення віконних та дверних обрамлень.
▤	Реставрація віконних бк обрамлень.
░	Реставрація гладкої поверхні тиньку.
▨	Реставрація б/ккарнизу.
▤	Реставрація ліпного карнизу.
▨	Відтворення б/к карнизу.
▤	Відтворення ліпного карнизу
‒ ‒ ‒	Повна заміна металевого покриття виступаючих елементів декору підвіконників, карнизів.
‒•‒•‒	Заміна водовідвідної системи
░	Демонтаж існуючого тиньку, що відшаровується, з наступним тинькуванням згідно представленої технології.
▥	Реконструкція даху

ДАННИЙ ПРОЕКТ ВИКОНАННИЙ ЗГІДНО
З ДІЮЧИМИ НОРМАМИ І ПРАВИЛАМИ
ПО ВИБУХОВО - ПОЖЕЖНІЙ БЕЗПЕЦІ
ГАП Г.НОВАКІВСЬКА

94-73-АБ V-01-01

Ансамбль костелу Бернардинів у м. Львові

Нач.майст.	Соболевський	
ГАП	Новаківська	
Кер.гр.	Бабич	
Архітект.	Бабич	
Перевір.	Уніят	Уніят
технолог.	О.Рочняк	
Н.контроль	Г.Новаківська	

Монастирські приміщення
пам. арх. XVII ст.
ох. № 341

стадія	аркуш	аркушів
Р	0	8

Заголовний аркуш.

Мінбударх України
Львівський інститут
„Укрзахідпроектреставрація”
1994 р.

Управління охорони історичного середовища
Центр міської історії
Center for Urban History

Управління охорони історичного середовища
Центр міської історії
Center for Urban History

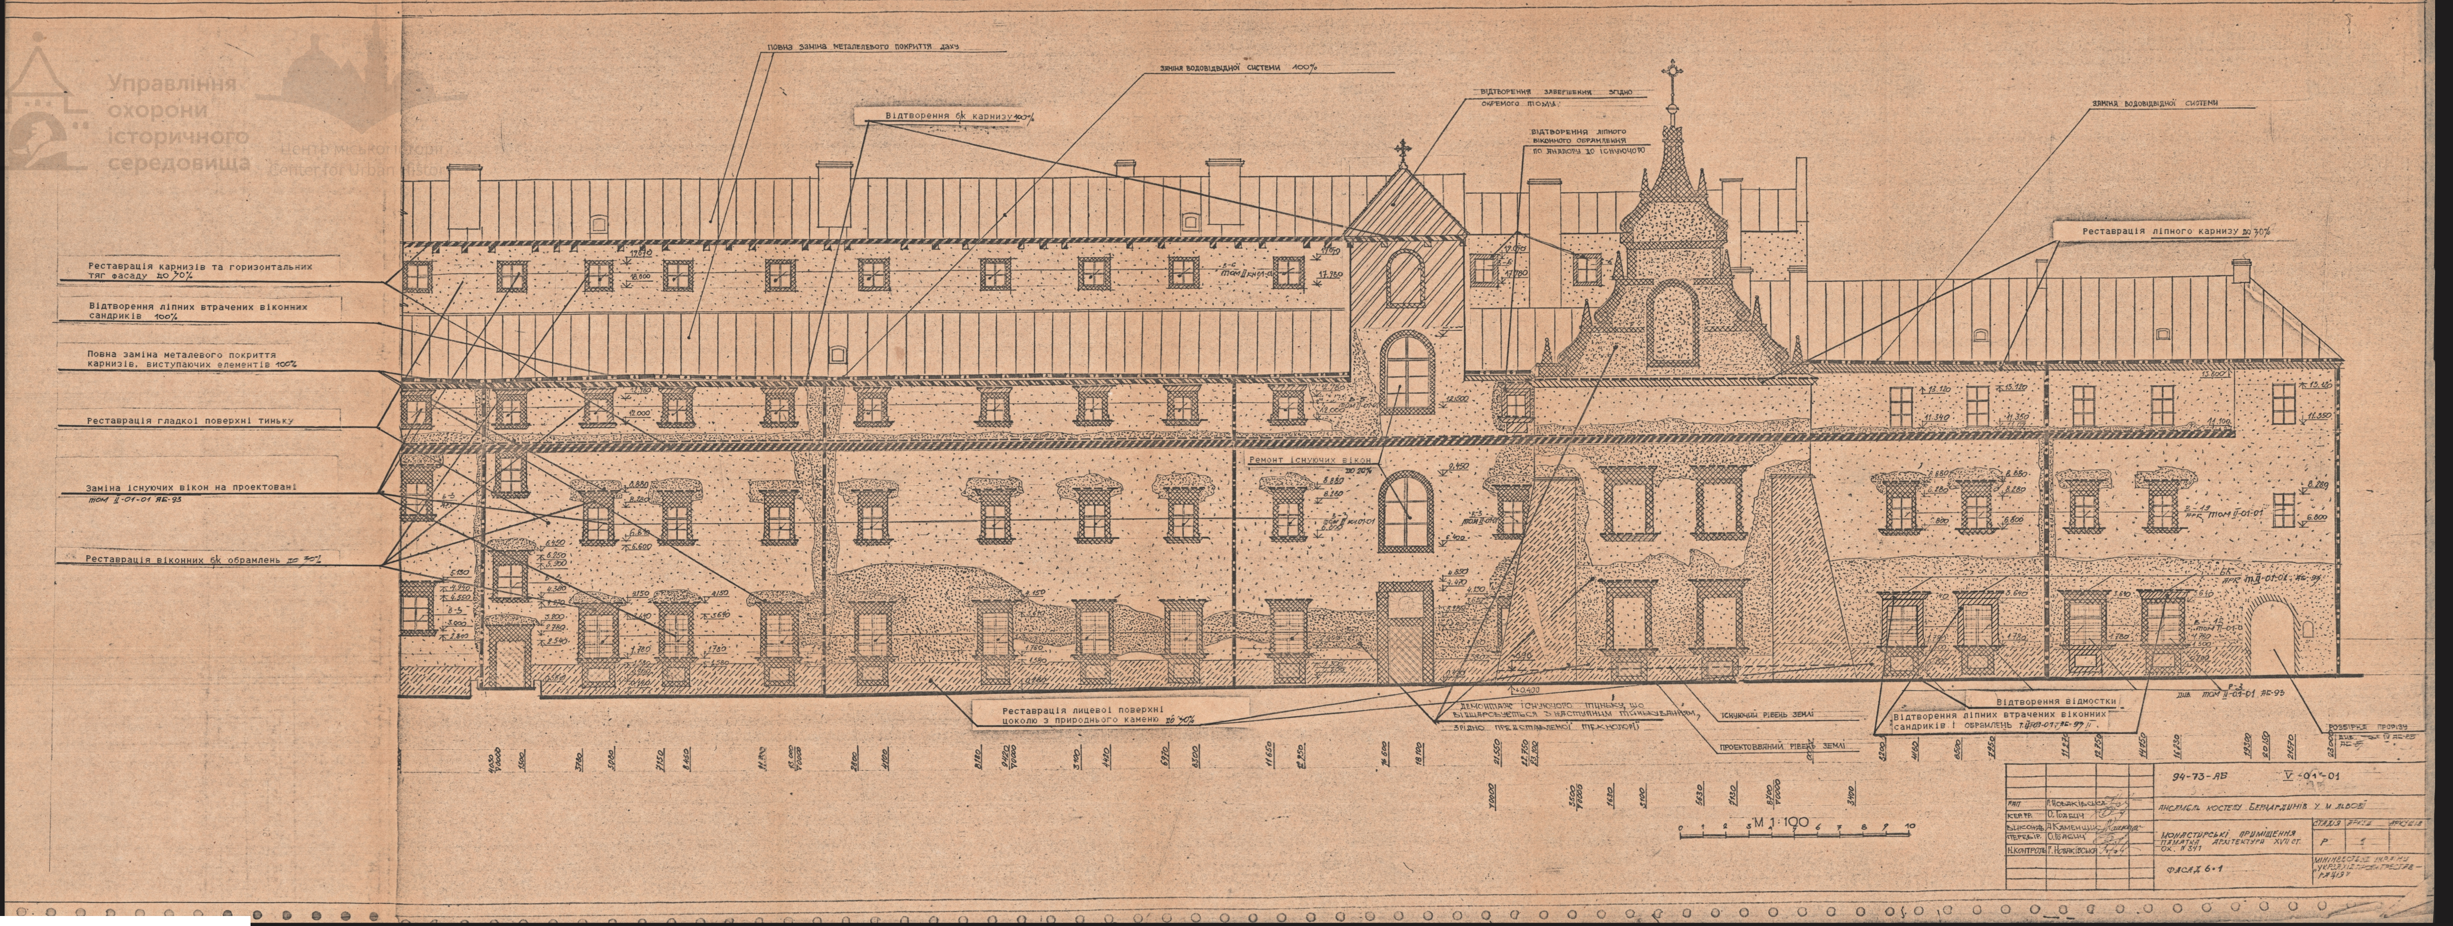
Повна заміна металевого покриття даху
Заміна водовідвідної системи 100%
Відтворення бк карнизу 100%
Відтворення завершення згідно окремого тому
Відтворення ліпного віконного обрамлення по аналогу до існуючого
Заміна водовідвідної системи
Реставрація ліпного карнизу до 70%
Реставрація карнизів та горизонтальних тяг фасаду до 70%
Відтворення ліпних втрачених віконних сандриків 100%
Повна заміна металевого покриття карнизів, виступаючих елементів 100%
Реставрація гладкої поверхні тиньку
Заміна існуючих вікон на проектовані
том II-01-01 АБ-93
Реставрація віконних бк обрамлень до 30%
Ремонт існуючих вікон до 20%
Реставрація лицевої поверхні цоколю з природнього каменю до 40%
Демонтаж існуючого тиньку, що відшаровується з наступним тинькуванням, згідно представленої технології
Існуючий рівень землі
Проектований рівень землі
Відтворення відмостки
Відтворення ліпних втрачених віконних сандриків і обрамлень т.II-01-01 АБ-97 II
Розбірка прорізу
див. том II-01-01 АБ-93
М 1:100
0 1 2 3 4 5 6 7 8 9 10

94-73-АБ V-01-01

ГАП	Г. Новаківська	
Кер. гр.	О. Гоабич	
Виконав	А. Каменщик	
Перевір.	О. Гоабич	
Н.контроль	Г. Новаківська	

Ансамбль костелу Бернардинів у м. Львові

Монастирські приміщення
Пам'ятка архітектури XVII ст.
ох. № 341

Стадія	Аркуш	Аркушів
Р	1	

Фасад 6-1

Міністерство України „Укрзахідпроектреставрація"

Управління охорони історичного середовища
Центр міської історії
Center for Urban History

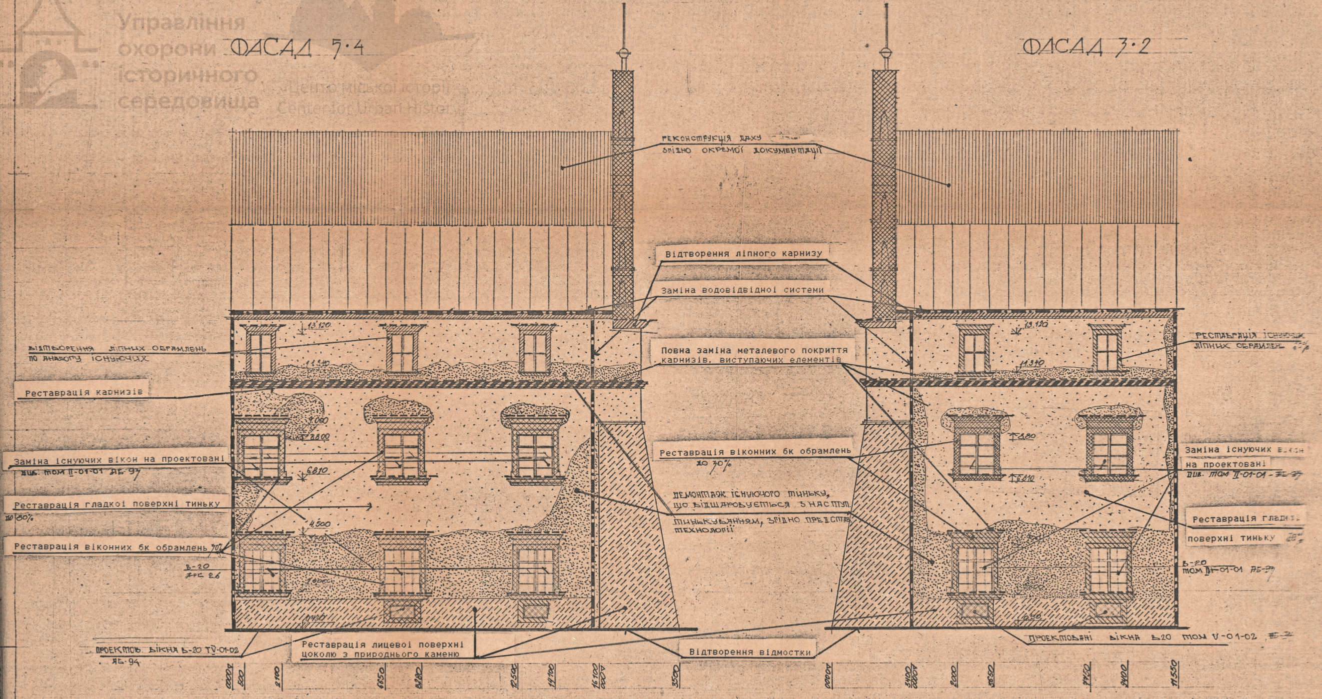
ФАСАД 5·4
ФАСАД 3·2
реконструкція даху
згідно окремої документації
Відтворення ліпного карнизу
Заміна водовідвідної системи
Повна заміна металевого покриття карнизів, виступаючих елементів
Відтворення ліпних обрамлень по аналогу існуючих
Реставрація карнизів
Заміна існуючих вікон на проектовані
див. том II-01-01 АБ-97
Реставрація гладкої поверхні тиньку
до 80%
Реставрація віконних бк обрамлень 70%
В-20
АБ 26
Реставрація віконних бк обрамлень
до 30%
Демонтаж існуючого тиньку, що відшаровується з наступ. тинькуванням, згідно представ. технології
Реставрація існуючих ліпних обрамлень
Заміна існуючих вікон на проектовані
див. том II-01-01 - АБ-97
Реставрація гладкої поверхні тиньку
В-20
том II-01-01 АБ-97
Проектов. вікна В-20 ТV-01-02
АБ-94
Реставрація лицевої поверхні цоколю з природнього каменю
Відтворення відмостки
Проектовані вікна В20 том V-01-02
13.120
11.540
4.060
2.800
6.810
4.500
13.120
11.310
2.80
6.810
0.000
500
2100
6850
8280
12500
14100
16100
0.00
3500
0.000
5400
0.000
2000
3850
7750
9400
11550

М 1:100

0 1 2 3 4 5 6 7 8 9 10

94-73-АБ V-01-01

ГАП	Г.Новаківська	
КЕР.ГР.	О.Бабич	
АРХІТЕКТ.	Я.Каменщик	
ПЕРЕВІР.	С.Бабич	
Н.КОНТРОЛЬ	Г.Новаківська	

Ансамбль костелу бернардинів у м. Львові

Монастирські приміщення
пам. архітектури XVII ст.
ох. № 341

Стадія	Аркуш	Аркушів
Р	2	

Фасад 3·2, фасад 5·4

Мінінвестбуд України
Львівський інститут
Укрзахідпроектреставрація

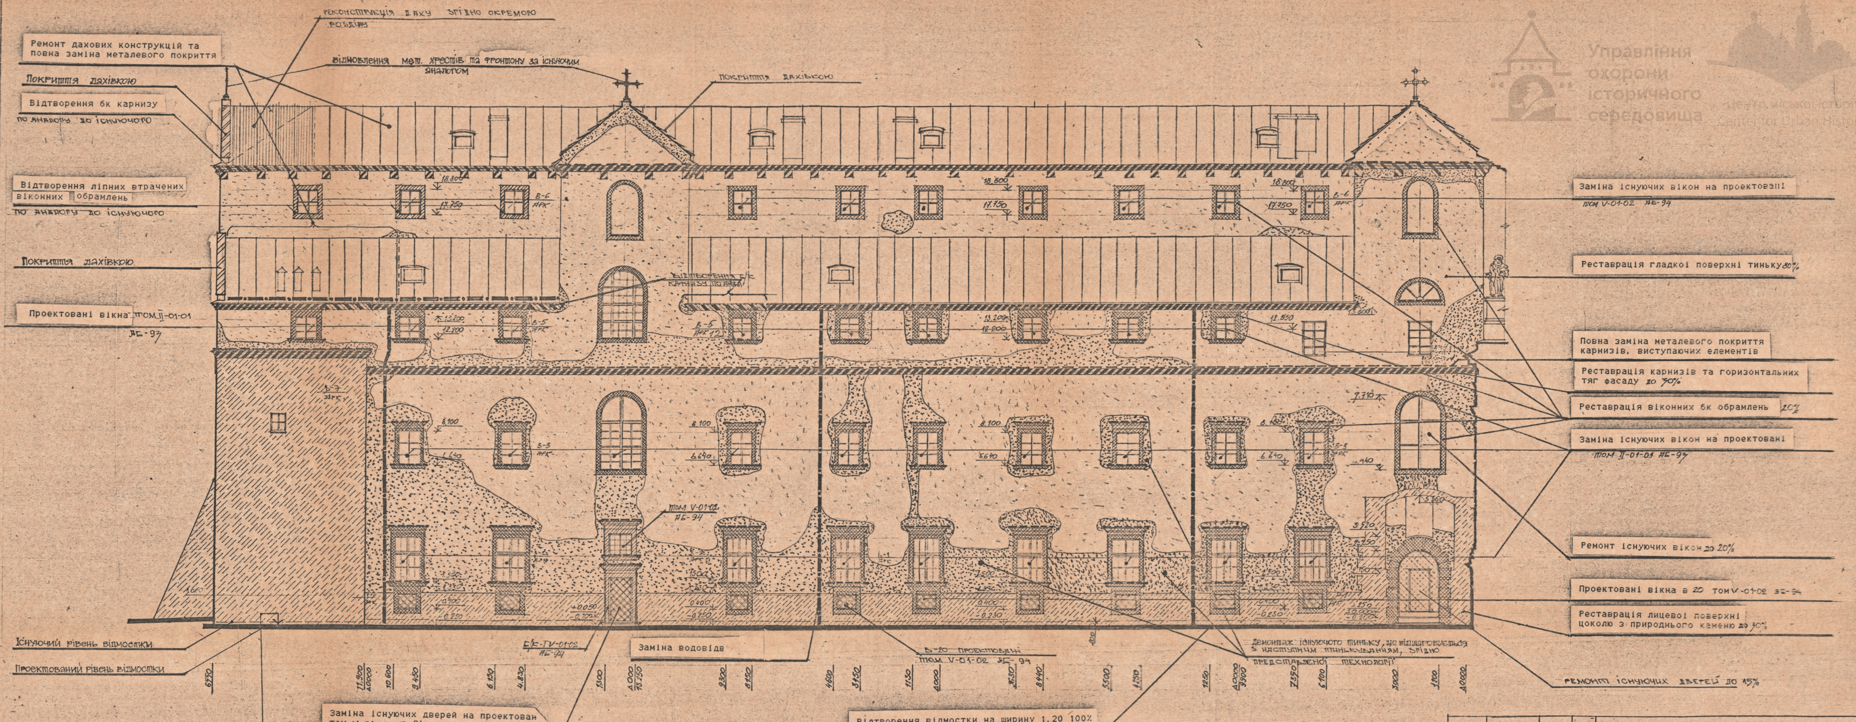
Ремонт дахових конструкцій та повна заміна металевого покриття
Реконструкція даху згідно окремого розділу
Відновлення мет. хрестів та фронтону за існуючим аналогом
Покриття дахівкою
Відтворення бк карнизу по аналогу до існуючого
Покриття дахівкою
Відтворення ліпних втрачених віконних обрамлень по аналогу до існуючого
Покриття дахівкою
Відтворення б/к карнизу по анал.
Проектовані вікна том II-01-01 АБ-97
Заміна існуючих вікон на проектовані том V-01-02 АБ-94
Реставрація гладкої поверхні тиньку 80%
Повна заміна металевого покриття карнизів, виступаючих елементів
Реставрація карнизів та горизонтальних тяг фасаду до 30%
Реставрація віконних бк обрамлень 20%
Заміна існуючих вікон на проектовані том II-01-01 АБ-97
Ремонт існуючих вікон до 20%
Проектовані вікна в 20 том V-01-02 АБ-94
Реставрація лицевої поверхні цоколю з природнього каменю до 30%
Ремонт існуючих дверей до 15%
Демонтаж існуючого тиньку, що відшаровується з наступним тинькуванням, згідно представленої технології
В-20 проектовані том V-01-02 АБ-94
Заміна водовідв
Б/К-IV-01-02 АБ-94
том V-01-02 АБ-94
Існуючий рівень відмостки
Проектований рівень відмостки
Заміна існуючих дверей на проектован том V-01-02 АБ-94
Відтворення відмостки на ширину 1.20 100%
плита 400×400 мм
цементно-піщана суміш
холодний асфальтобетон
щебінь
пісок
утрамбований ґрунт
В-6 АРК
В-5 АРК
В-5 АРК 12
В-3 АРК
В-7 АРК
18.800
17.750
13.200
12.800
12.550
9.710
8.100
6.640
5.360
3.520
0.400
-0.230
-0.250
+0.050
-0.100
6750
11.900
10.000
10.600
9.450
6.130
4.830
1300
10.000
13.250
9300
8150
4600
3150
1130
10.000
8630
8440
5500
1250
200
1250
10.000
9900
7350
6100
3000
1900
10.000

М 1:100

0 1 2 3 4 5 6 7 8 9 10

Інв. № ориг. | Підпис і дата | Зам. інв. №

ГІП	Г. Новяківська	
Архітектор	Л. Каменщик	Каменщик
Перевірив	О. Бабич	
Кер. гр.	О. Бабич	
Н. контроль	Г. Новяківська	

94-73=АБ V-01-01

Ансамбль костелу бернардинів у м. Львові

Монастирські приміщення
пам'ятка архітектури XVII ст.
ох. № 341

Стадія	Аркуш	Аркушів
Р	3	

Фасад 8-7

[illegible]
Львівський інститут
Укрзахідпроектреставрація

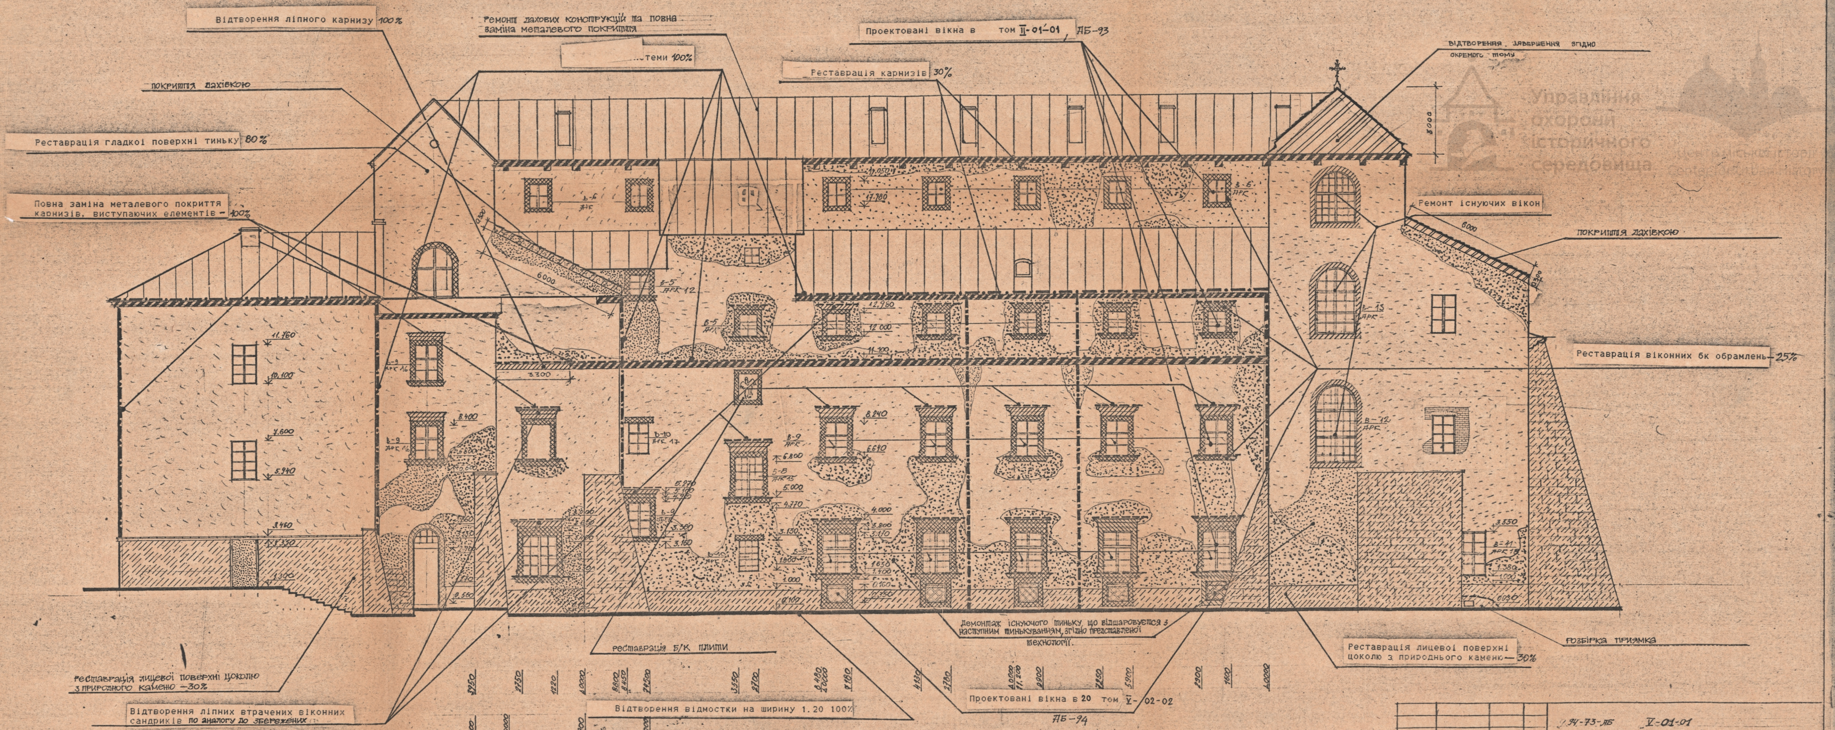
Відтворення лiпного карнизу 100%
Ремонт дахових конструкцій та повна заміна металевого покриття
…стеми 100%
Проектовані вікна в том II-01-01, АБ-93
Реставрація карнизів 30%
Відтвореняя завершення згідно окремого тому
покриття дахівкою
Реставрація гладкої поверхні тиньку 80%
Повна заміна металевого покриття карнизів, виступаючих елементів - 100%
Ремонт існуючих вікон
покриття дахівкою
Реставрація віконних бк обрамлень 25%
8000
6000
6000
3300
11.760
10.100
7.600
5.940
3.460
3.330
1.300
17.050
17.980
12.780
12.000
11.400
8.400
8.240
6.640
6.800
5.000
4.370
4.000
3.150
3.550
1.800
1.630
1.400
1.000
0.160
0.350
0.100
0.560
0.030
1.380
1.090
Демонтаж існуючого тиньку, що відшаровується з наступним тинькуванням, згідно представленої технології.
реставрація Б/К плити
Розбірка приямка
Реставрація лицевої поверхні цоколю з природнього каменю — 30%
реставрація лицевої поверхні цоколю з природного каменю –30%
Відтворення лiпних втрачених віконних сандриків по аналогу до збережених
Відтворення відмостки на ширину 1.20 100%
Проектовані вікна в 20 том V-02-02
АБ-94
3750
2750
1220
4.0000
8800
8450
24500
3550
2700
8.480
10000
9180
4130
2780
4.0000
11.200
2900
7250
5900
2900
1600
4.0000
1500
10000
2900
4.000

			9.94-73-АБ V-01-01		
ГАП.	Г. Новаківська		Ансамбль костелу бернардинів у м. Львові		
Кер. групи	О. Бабич				
Архітект	Я. Клименщик		Монастирські приміщення пам'ятка архітектури XVII ст. ох. № 341	Стадія	Аркуш	Аркушів
Перевір.	О. Бабич			Р	4	
Н. контроль	Г. Новаківська				
			Фасад 1:8	Мінінвестбуд України Укрзахідпроектреставрація	

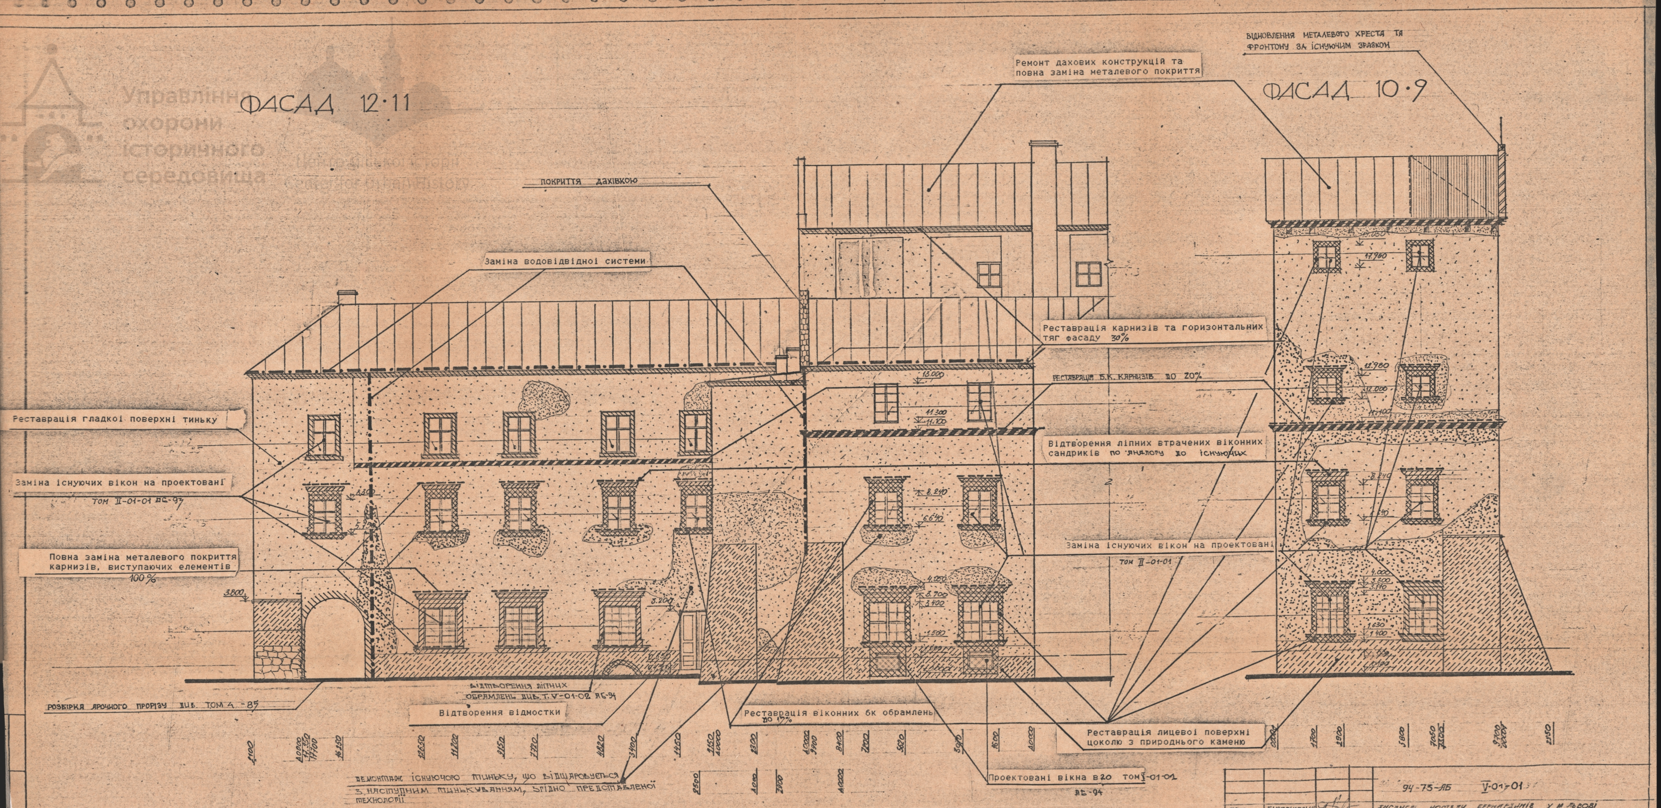
ФАСАД 12·11
ФАСАД 10·9
Відновлення металевого хреста та фронтону за існуючим зразком
Ремонт дахових конструкцій та повна заміна металевого покриття
Покриття дахівкою
Заміна водовідвідної системи
Реставрація карнизів та горизонтальних тяг фасаду 30%
Реставрація б.к. карнизів до 20%
Відтворення ліпних втрачених віконних сандриків по аналогу до існуючих
Заміна існуючих вікон на проектовані
том II-01-01
Реставрація гладкої поверхні тиньку
Заміна існуючих вікон на проектовані
том II-01-01 АБ-93
Повна заміна металевого покриття карнизів, виступаючих елементів 100%
3.800
Розбірка арочного прорізу див. том 4-85
Відтворення ліпних обрамлень див. т. V-01-02 АБ-94
Відтворення відмостки
Реставрація віконних бк обрамлень до 17%
Реставрація лицевої поверхні цоколю з природнього каменю
Проектовані вікна в20 том V-01-01 АБ-94
Демонтаж існуючого тиньку, що відшаровується з наступним тинькуванням, згідно представленої технології
13.000
11.300
11.100
8.240
6.640
4.000
3.700
3.400
1.500
2100
20000
17.950
17700
16250
12650
11200
9150
7720
4820
3400
1450
1150
10000
2300
10000
9900
8400
7200
5020
3070
1600
10000
2500
1000
2900
10000
1700
2900
5800
7050
9700
2150

94-75-АБ V-01-01

ГАП.	Г.НОВАКІВСЬКА	
КЕР. ГР.	О.БАБИЧ	
АРХІТЕКТ	КАМЕНЩИК	
ПЕРЕВІР.	О.БАБИЧ	
Н.КОНТРОЛЬ	Г.Новаківська	

АНСАМБЛЬ КОСТЕЛУ БЕРНАРДИНІВ У М. ЛЬВОВІ
ПАМ. АРХ. XVII СТ. ОХ № 341

	СТАДІЯ	АРКУШ	АРКУШІВ
МОНАСТИРСЬКІ ПРИМІЩЕННЯ	Р	5	

ФАСАД 12·11
ФАСАД 10·9

МІНІНВЕСТБУД УКРАЇНИ
"УКРЗАХІДПРОЕКТРЕСТАВРАЦІЯ"

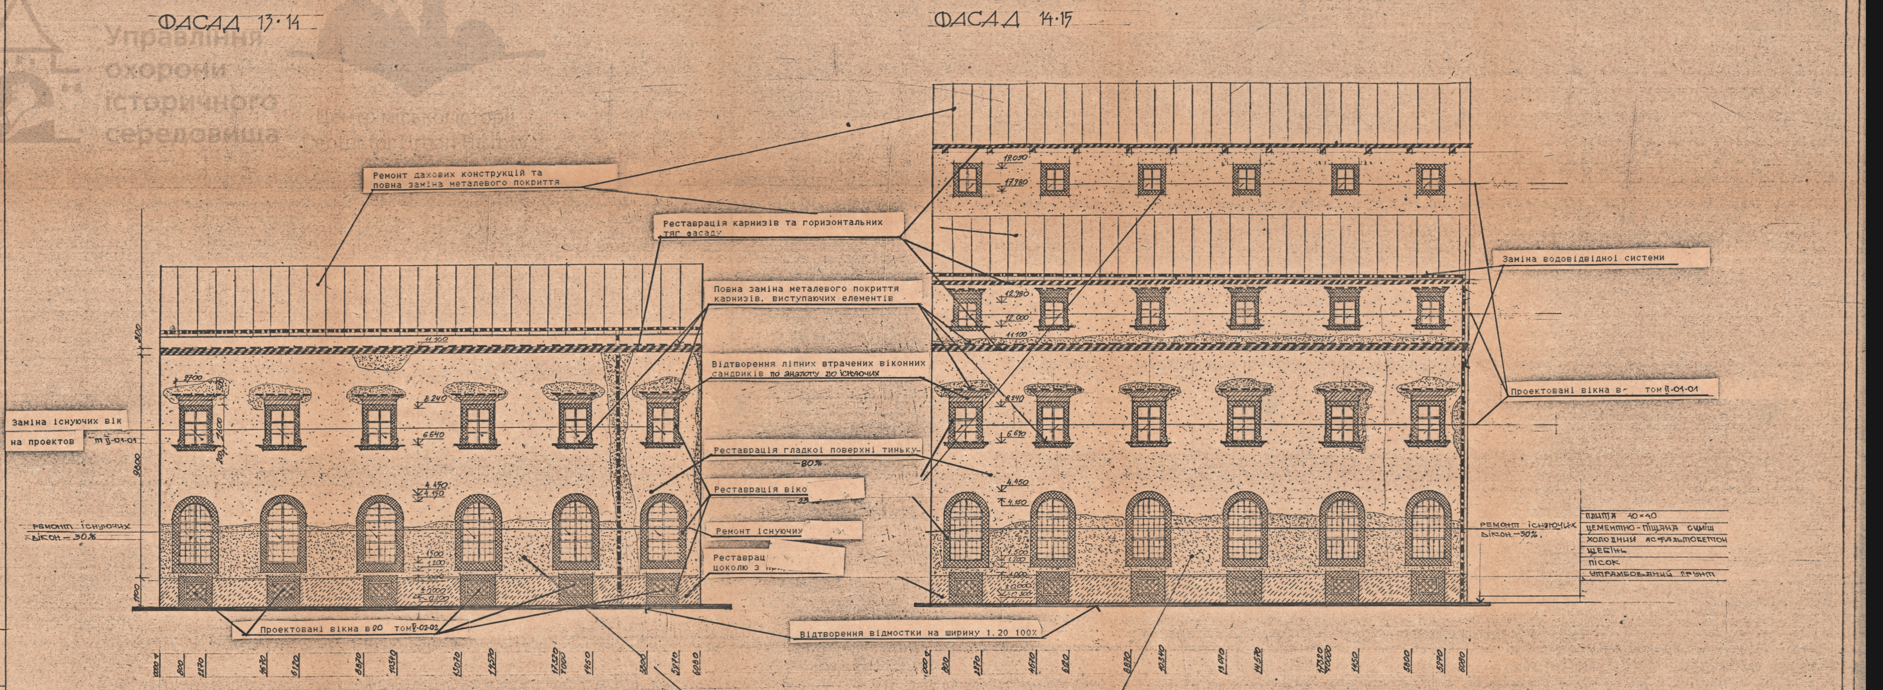
ФАСАД 13-14
ФАСАД 14-15
Ремонт дахових конструкцій та повна заміна металевого покриття
Реставрація карнизів та горизонтальних тяг фасаду
Заміна водовідвідної системи
Повна заміна металевого покриття карнизів, виступаючих елементів
Відтворення ліпних втрачених віконних сандриків по аналогу до існуючих
Проектовані вікна в- том V-01-01
Заміна існуючих вік
на проектов т V-01-01
Реставрація гладкоі поверхні тиньку- -80%
Реставрація віко -25
Ремонт існуючих вікон -30%
Ремонт існуючих
Реставрац
цоколю з пр
Плита 40×40
Цементно-піщана суміш
Холодний асфальтобетон
Щебінь
Пісок
Утрамбований грунт
Проектовані вікна в 20 том V-02-02
Відтворення відмостки на ширину 1.20 100%
12.050
11.780
12.290
12.000
11.100
4.100
2700
500
1600
200
9800
1700
800
8.240
6.640
4.450
4.150
1.500
1.200
1.000
±0.000
-0.300
0000
2270
4670
6120
8870
10340
13070
14570
17320
17000
1450
3800
5970
6080

Демонтаж існуючого тиньку, що відшаровується з наступним тинькуванням, згідно представленої технології

Інв. № ориг. | Підпис і дата | Зам. інв. №

ГАП.	Г.Новаківська	Г.Нов.	194-73-АБ V-01-01
Кер.гр.	О.Бабич		Ансамбль костелу бернардинів у м. Львові
Виконала	О.Бабич		
Перевір.	О.Уніат		Монастирські приміщення Памятка архітектури XVII ст. ох. № 347
Н.контроль	Г.Новаківська		Фасад 13-14 Фасад 14-15

Стадія	Лист	Аркушів
Р	6	

Мінархбуд України
Львівський інститут
"Укрзахідпроектреставрація"

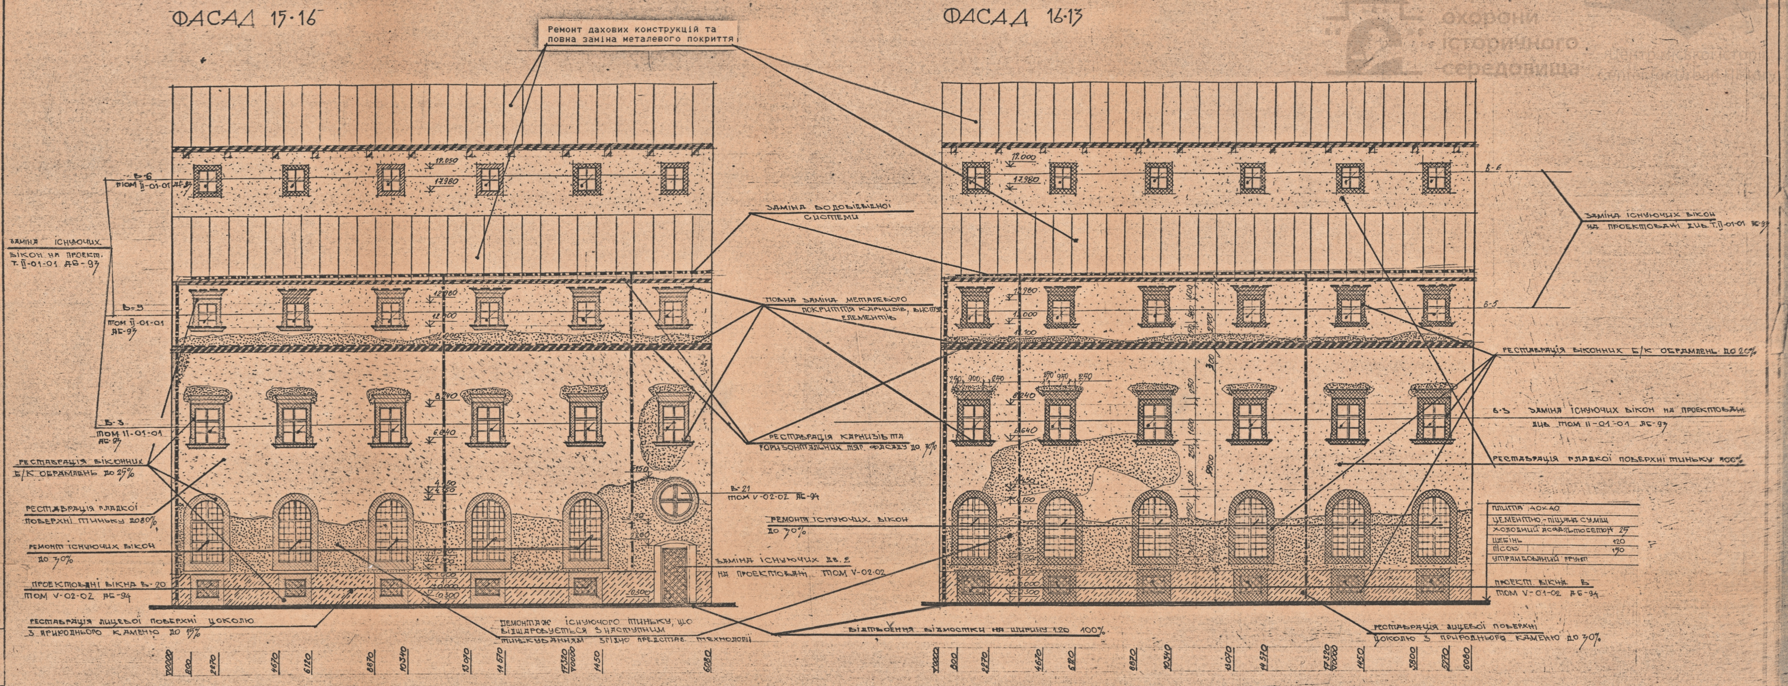
ФАСАД 15-16
ФАСАД 16-13
Ремонт дахових конструкцій та повна заміна металевого покриття
Заміна існуючих вікон на проект. Т. ІІ-01-01 АБ-93
В-6 Том ІІ-01-01 АБ-93
В-5 Том ІІ-01-01 АБ-93
В-3 Том ІІ-01-01 АБ-93
Реставрація віконних б/к обрамлень до 25%
Реставрація гладкої поверхні тиньку до 80%
Ремонт існуючих вікон до 30%
Проектовані вікна В-20 Том V-02-02 АБ-94
Реставрація лицевої поверхні цоколю з природнього каменю до 15%
Демонтаж існуючого тиньку, що відшаровується з наступним тинькуванням згідно предстаб. технології
Заміна водовідвідної системи
Повна заміна металевого покриття карнизів, виступ. елементів
Реставрація карнизів та горизонтальних тяг фасаду до 30%
В-21 Том V-02-02 АБ-94
Ремонт існуючих вікон до 30%
Заміна існуючих ДВ. 2 на проектовані Том V-02-02
Відтворення відмостки на ширину 1.20 100%
В-6
В-5
Заміна існуючих вікон на проектовані див. Т.ІІ-01-01 АБ-93
Реставрація віконних б/к обрамлень до 20%
В-3 Заміна існуючих вікон на проектовані див. Том ІІ-01-01 АБ-93
Реставрація гладкої поверхні тиньку 100%
Плита 40х40
Цементно-піщана суміш
Холодний асфальтобетон 25
Щебінь 120
Пісок 150
Утрамбований грунт
Проект. вікна В Том V-01-02 АБ-94
Реставрація лицевої поверхні цоколю з природнього каменю до 30%
19.050
17.980
12.980
12.000
11.000
8.240
6.840
4.150
1.500
1.200
1.000
±0.000
-0.300
±0000
800
2270
4670
6120
8870
10340
13070
14570
17320
1450
3800
5270
6080

М 1:100

0 1 2 3 4 5 6 7 8 9 10

94-73-АБ V-01 01

Ансамбль костелу бернардинів у м. Львові

ГАП	Г.Новаківська	
Гол.спец.гр.	О.Бабич	
Викон.	О.Бабич	
Перевір.	О.Уніат	
Н.контроль	Г.Новаківська	

Пам. архітектури XVII ст. ох. №341
Монастирські приміщення

Стадія	Аркуш	Аркушів
Р	7	

Фасад 15-16
Фасад 16-13

Мінархбуд України
Львівський інститут
Укрзахідпроектреставрація

Інв. № ориг. | Підпис і дата | Взам. інв. №