1

ДЕРЖБУД УКРАЇНИ
УКРАЇНСЬКИЙ СПЕЦІАЛЬНИЙ
НАУКОВО-РЕСТАВРАЦІЙНИЙ
ІНСТИТУТ
«УКРЗАХІДПРОЕКТРЕСТАВРАЦІЯ»

Пам.арх. 1748р. Ансамбль
монастиря Домініканів у м.Львові. Монастирські
приміщення. Архітектурно-
-археологічні обміри.
Том I, книга I.

ЛЬВІВ 1994 р.

УКРАЇНСЬКИЙ СПЕЦІАЛЬНИЙ НАУКОВО-РЕСТАВРАЦІЙНИЙ ІНСТИТУТ
«УКРЗАХІДПРОЕКТРЕСТАВРАЦІЯ»

Пам.арх. 1748р. Ансамбль монастиря Домініканів у м.Львові. Монастирські приміщення. Архітектурно-археологічні обміри.

Том I Книга I
Шифр 94-77

ектр Ковалищин І.М.
вий архітектор проектів
льник майстерні Соболевський Є.З.
ІП Новаківська Г.М.

Львів 1994 р.

ЗАМОВНИК : Управління охорони історичного середовища
м.Львова

СТАДІЯ : Арх. - арх. обміри

Авторський колектив та відповідальні виконавці

Прізвище, ім"я, по-батькові	Посада	Ступінь участі в розр.
Сердюк Н.І.	арх.	автор
Головецький Я.М.		-"-
Курдидик О.Р.		-"-

Управління охорони історичного середовища
Центр міської історії Center for Urban History

ГАП Новаківська

Склад документації по договору
№ 94-77 від 3I.03.94р.

Том I	книга I	Архітектурно-археологічні обміри
Том Ш	книга I	Комплексні наукові обстеження
Том IУ	книга I	Ескізний проект реставрації
Том У	книга I	Робочі креслення деталей.

Управління охорони історичного середовища
Центр міської історії Center for Urban History

СИТУАЦІЙНА СХЕМА

М 1:500

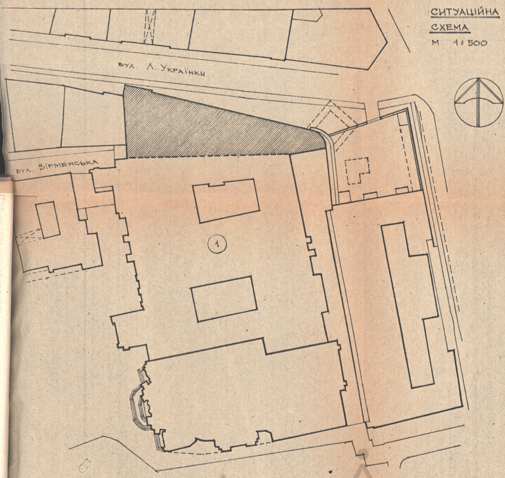

ПЕРЕЛІК АРКУШІВ

№ п/п	НАЗВА АРКУША	ПРИМІТКИ
0	ЗАГОЛОВНИЙ АРКУШ	
1	ПЛАН 1-ГО ПОВЕРХУ НА ВІДМ. ±0.00	
2	ПЛАН НА ВІДМ. +5.000	
3	ПЛАН НА ВІДМ. +9.000	
4	РОЗРІЗ I - I	
5	РОЗРІЗ II - II	
6	РОЗРІЗ III - III	
7	РОЗГОРТКИ АБ,СД,ДА,ВГ,ТЕ,ЛИ,ЖЕ,ПО,КН	
8	ФАСАД ВІД ВУЛ. Л. УКРАЇНКИ	
9	ДВОРОВИЙ ФАСАД	
10	ФАСАД ВІД ВУЛ. ВІРМЕНСЬКОЇ	

ЗАГАЛЬНІ ВКАЗІВКИ

1. ДАНІ АРХІТЕКТУРНО-АРХЕОЛОГІЧНІ ОБМІРИ ВИКОНУВАЛИСЬ НА ОСНОВІ ДОГОВОРУ № 94-77 ВІД 31.03.1994 Р.
2. В ЧАСТИНІ МОНАСТИРСЬКИХ ПРИМІЩЕНЬ, МІЖ ВУЛИЦЯМИ Л. УКРАЇНКИ ТА ВІРМЕНСЬКОЮ, ПРОВОДИЛИСЬ ОБМІРИ НА РІВНІ 1-ГО ПОВЕРХУ, АНТРЕСОЛІ ТА 2-ГО ПОВЕРХУ.
3. ОБМІРИ ВИКОНУВАЛИСЬ 10-ТИ МЕТРОВОЮ МЕТАЛЕВОЮ РУЛЕТКОЮ.
4. ЗА ВІДМІТКУ ВІДНОСНУ ±0.000 ВЗЯТО ВІДМІТКУ ПОРОГУ ГОЛОВНОГО ВХОДУ ВІД ВУЛ. ВІРМЕНСЬКОЇ.
5. ВИСОТНІ ВІДМІТКИ ВИЗНАЧЕНІ ВІД УМОВНОГО НУЛЯ.
6. ОБМІРИ ПЛАНУ ПРОВОДИЛИСЬ МЕТОДОМ ПРОМІРУ ДІАГОНАЛЕЙ, СИСТЕМОЮ ТРИКУТНИКІВ ПО ТОЧКАХ-РЕПЕРАХ, З ПРОМІРОМ ЗАГАЛЬНИХ РОЗМІРІВ СПОРУДИ.
7. В РЕЗУЛЬТАТІ ОБМІРІВ ВСТАНОВЛЕНО ТАКІ ГАБАРИТИ:
   ДОВЖИНА - 51140 ММ,
8. ОБМІРИ ПРОВЕДЕНІ В СКЛАДІ БРИГАДОЮ: ГОЛОВЕЦЬКИЙ
   СЕРДЮК
   КУРДИДИК

УМОВНІ ПОЗНАЧЕННЯ:

▨	СПОРУДА, В ЯКІЙ ПРОВОДИЛИСЬ ОБМІРИ
①	МОНАСТИР ДОМІНІКАНІВ

		94-77 АО I-01-01	
НАЧ.МАЙСТ.	СОБОЛЕВСЬКИЙ	АНСАМБЛЬ МОНАСТИРЯ ДОМІНІКАНІВ У ЛЬВОВІ	
ГАП	НОВАКІВСЬКА		
КЕР.ГР.	ЦАПКО	ПАМ. АРХ. 1748 Р. ОХ. № 340 ЧАСТИНА МОНАСТИРСЬКИХ ПРИМІЩЕНЬ	СТАДІЯ: АО АРКУШ: 0 АРКУШІВ: 11
ВИКОНАВ	СЕРДЮК		
		ЗАГОЛОВНИЙ АРКУШ	МІНІНВЕСТБУД УКРАЇНИ «УКРЗАХІДПРОЕКТРЕСТАВРАЦІЯ» М. ЛЬВІВ

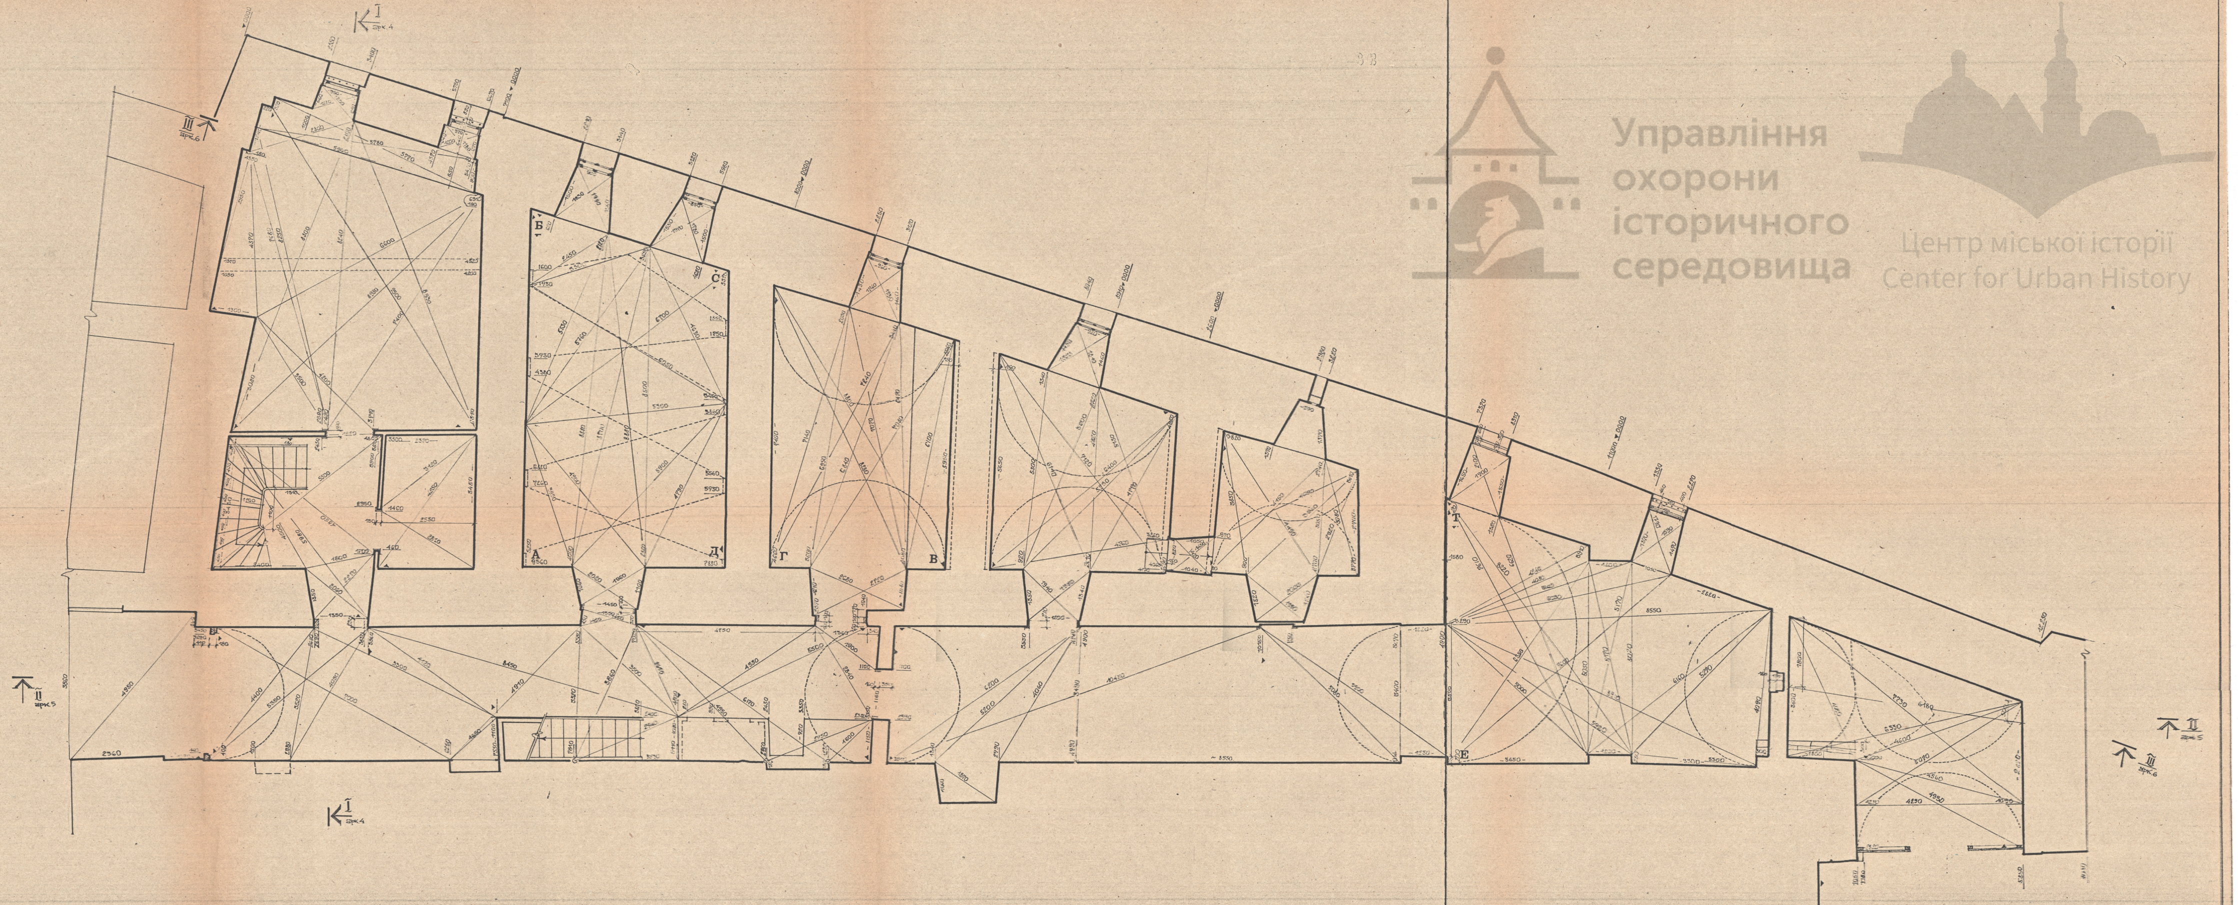

М 1:50
0 1 2 3 4 5

94-ПП АО І-01-01

АНСАМБЛЬ МОНАСТИРЯ ДОМІНІКАНІВ У ЛЬВОВІ

ПАМ. АРХ. 1748р. ОХ. № 5-Н
ЧАСТИНА · МОНАСТИРСЬКІ ПРИМІЩЕННЯ

ПЛАН НА ВІДМІТЦІ ±0.000

ГАП	НОВАКІВСЬКА	
КЕР. ГРУПИ	ЦАПКО	
АРХ.	КУРДИЦЬК.	
ПЕРЕВІРИВ	ЦАПКО	

СТАДІЯ	АРКУШ	АРКУШІВ
АО	1	

МІНІНВЕСТБУД УКРАЇНИ
ІНВ
УКРЗАХІДПРОЕКТРЕСТАВРАЦІЯ

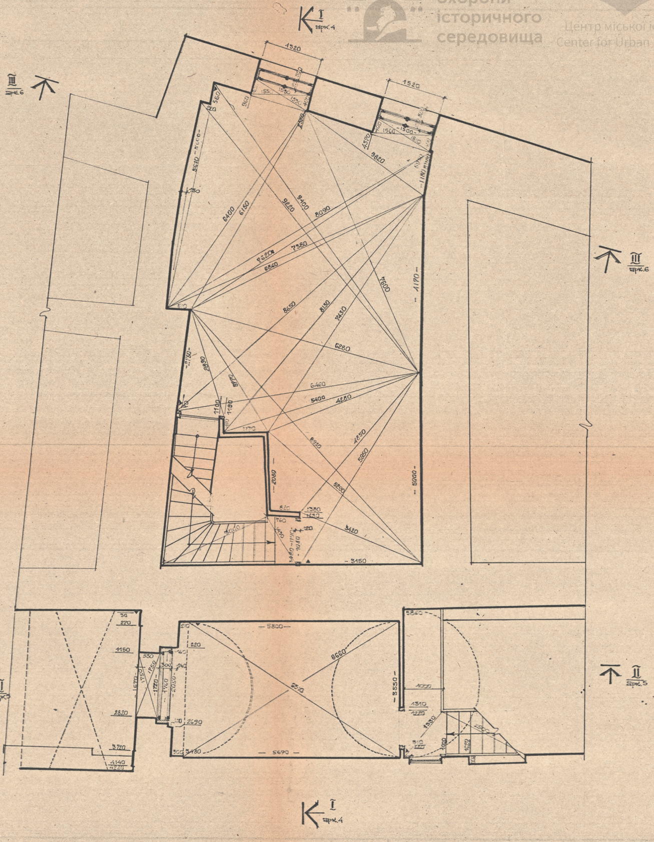

М 1:50

0 1 2 3 4 5

ГАП	НОВАКІВСЬКА			94-77 АО I-01-01
КЕР. ГРУПИ	ЦАПКО			Ансамбль монастиря домініканів у м. Львові
АРХ.	КУРДИДИК			Пам. арх. 1748р. ох. № 340 Частина монастирських приміщень.
ПЕРЕВ.	ЦАПКО			План на відмітці + 5.000 м.

СТАДІЯ	АРКУШ	АРКУШІВ
АО	2	

Мінінвестбуд України
Укрзахідпроектреставрація

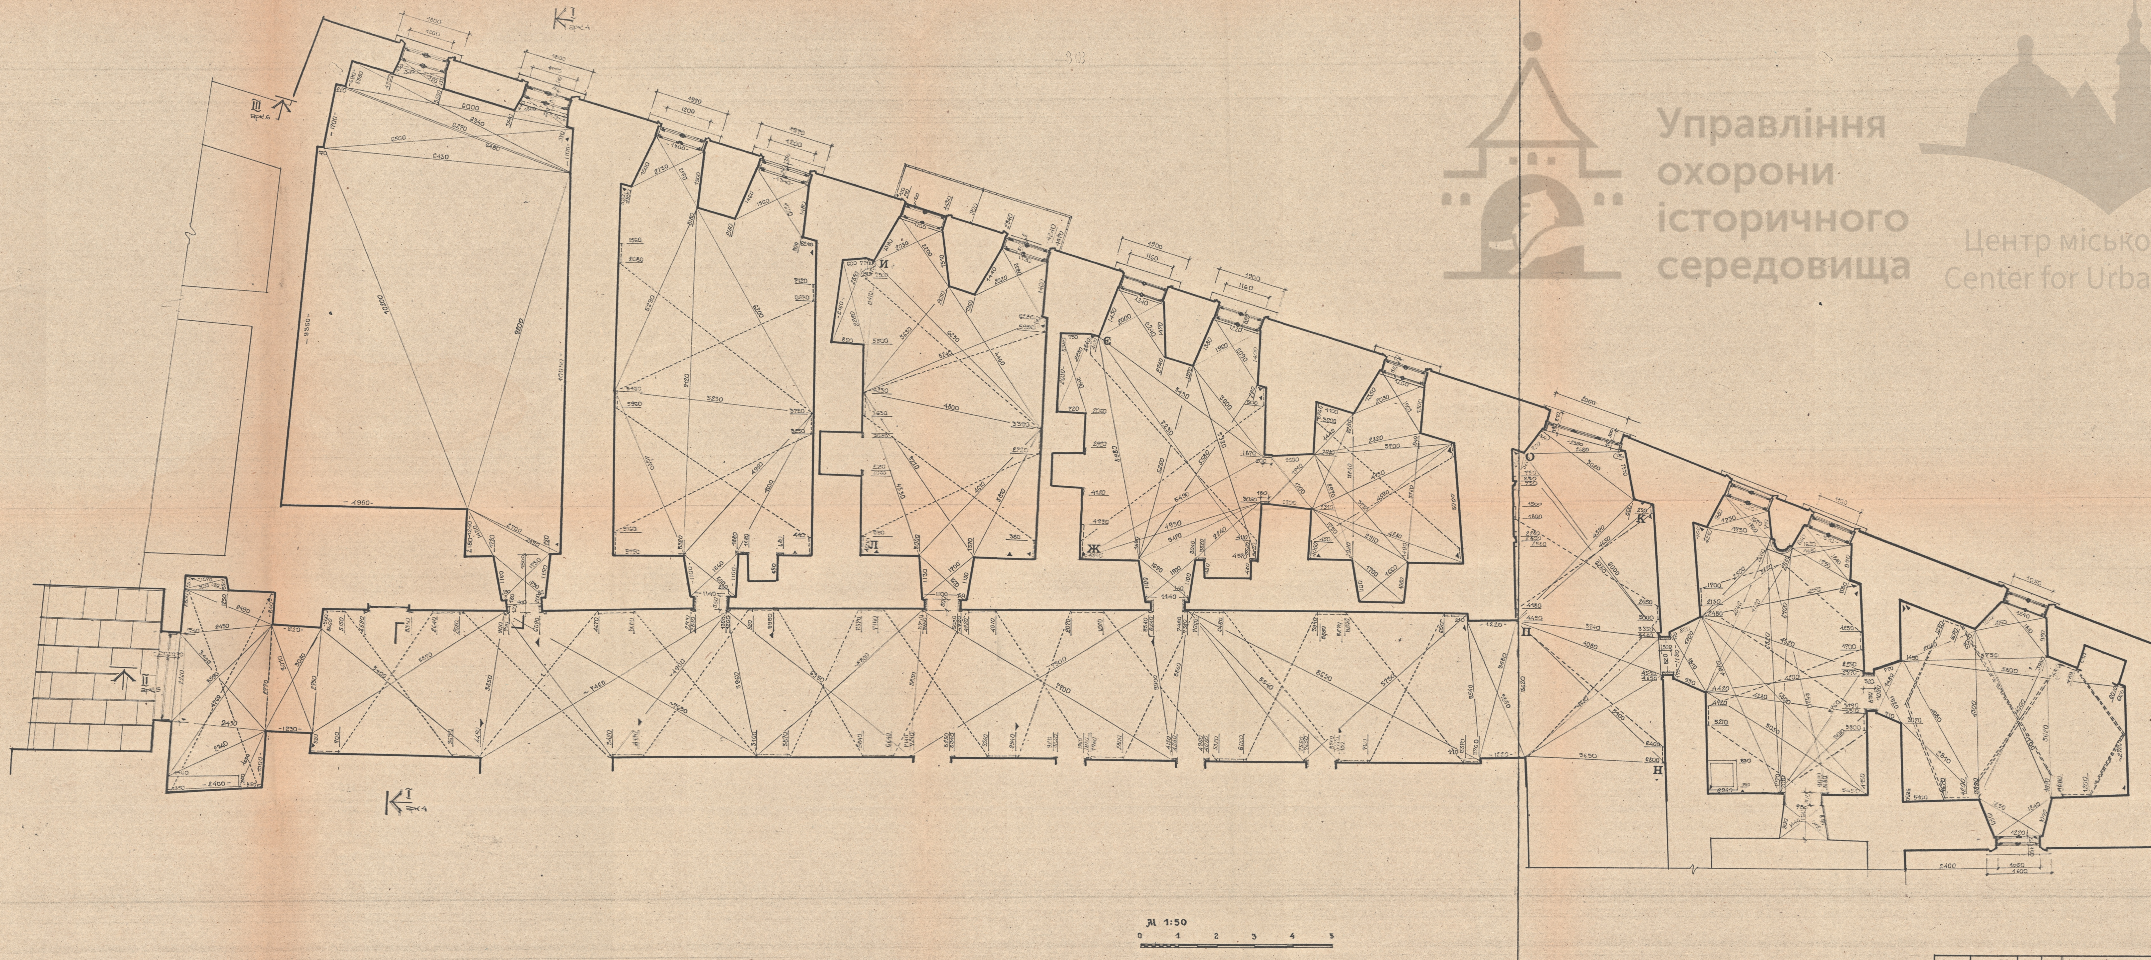

94-77 АО J-01-01

ГАП	НОВАКІВСЬКА	
КЕР. ГРУПИ	ЦАПКО	
АРХ.	КУРДИЩУК	
ПЕРЕВ.	ЦАПКО	

АНСАМБЛЬ МОНАСТИРЯ ДОМІНІКАНІВ У М. ЛЬВОВІ

ПАМ. АРХ. 1248 ОХ № 340
ЧАСТИНА МОНАСТИРСЬКИХ ПРИМІЩЕНЬ

СТАДІЯ	АРКУШ	АРКУШІВ
АО	5	

ПЛАН НА ВІДМ. + 9.000 М

МІНІНВЕСТБУД
ІН-Т
"УКРЗАХІДПРОЕКТРЕСТАВРАЦІЯ"

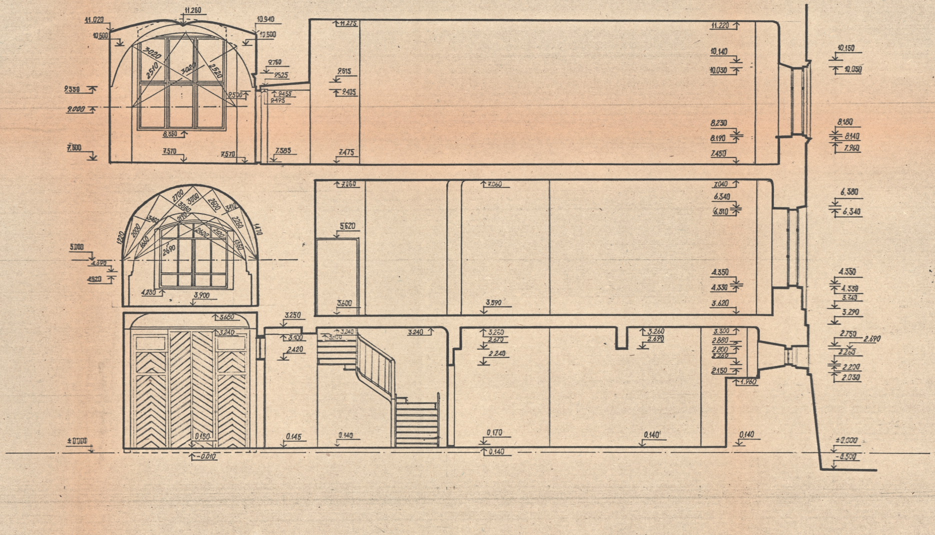

М 1:50

0 1 2 3 4 5 м

94 - 77 АО I - 01 - 01

Ансамбль монастиря Домініканів у Львові

Пам. арх. 1748р. ох. № 340
Частина монастирських приміщень

Розріз I - I

стадія	аркуш	аркушів
АО	4	

ГАП	Новаківська	
Кер. групи	Цапко	
Виконав	Головецький	
Перевірив	Цапко	

Мінінвестбуд України
Укрзахідпроектреставрація
Львів

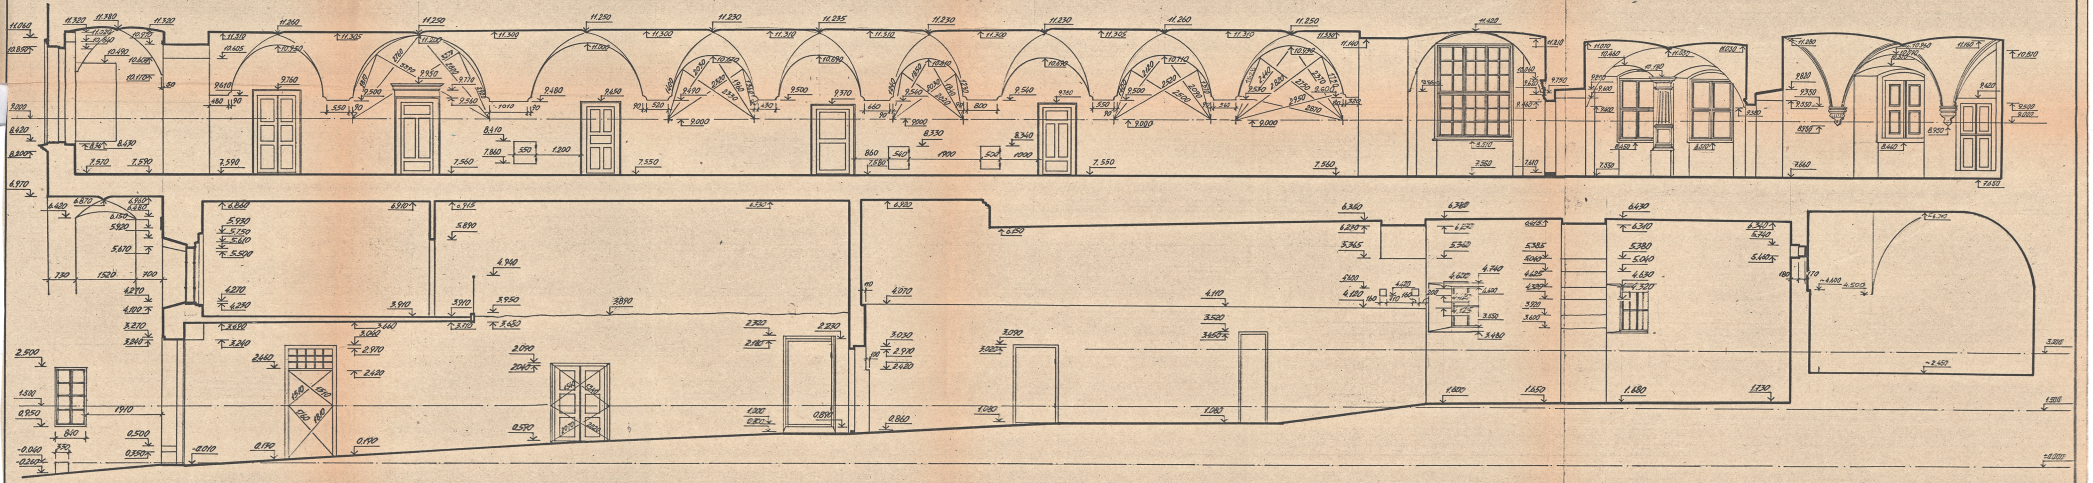

М 1:50

0 1 2 3 4 5 м

ГАП	Новаківська		9А-77 АО I-01-01	
Кер. групи	Цапко		Ансамбль монастиря Домініканів у Львові	
Виконав	Головецький		Пам. арх. 1748р. Ох. № 340 Частина монастирських приміщень	стадія: АО аркуш: 5 аркушів:
Перевірив	Цапко		Розріз II - II	Мінінвестбуд України Укрзахідпроектреставрація м. Львів

Управління
охорони
історичного
середовища

Центр міської історії
Center for Urban History

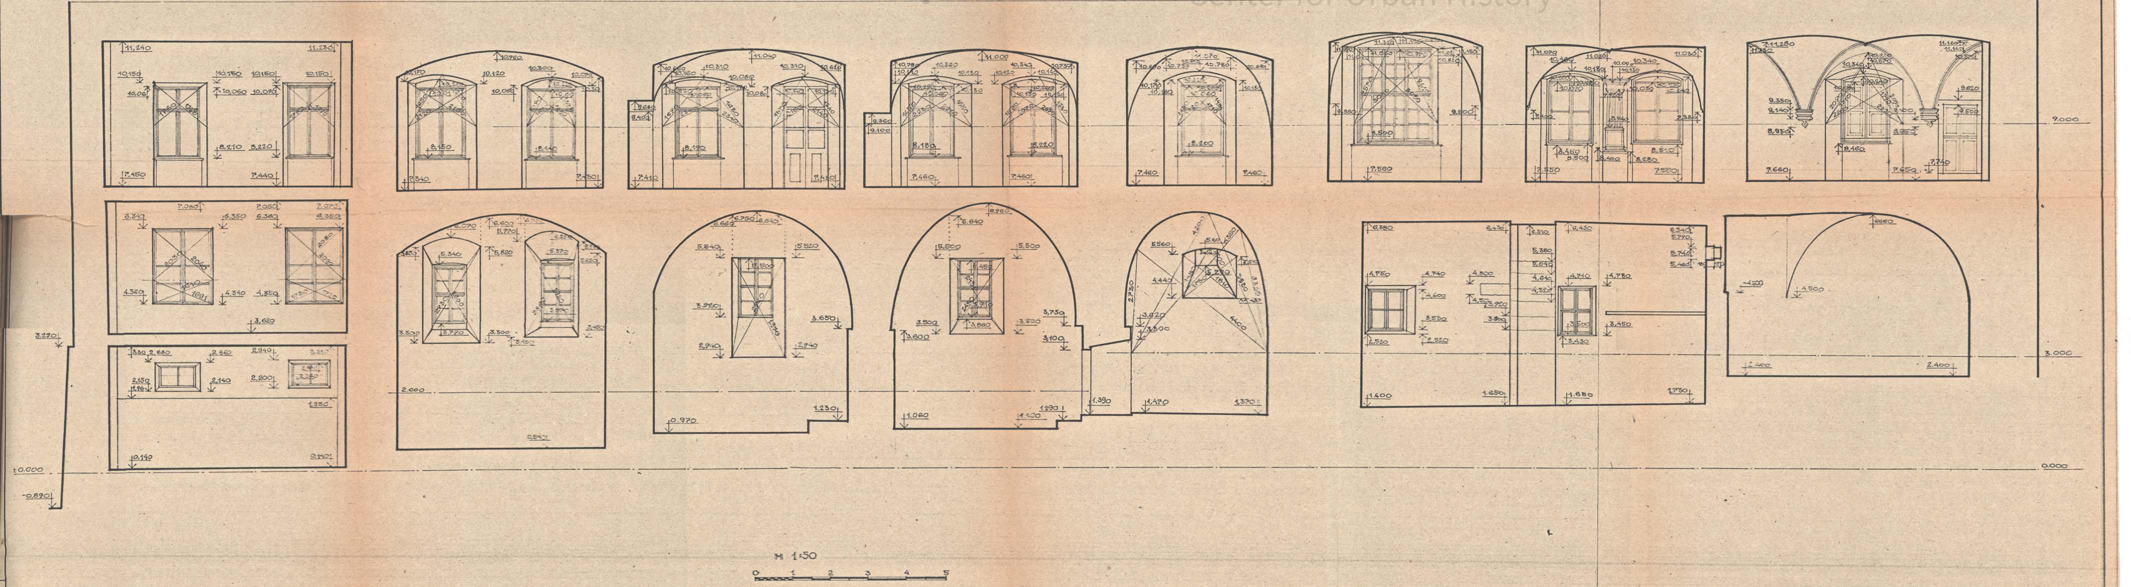

94-77	АО	I-01-01

Ансамбль монастиря Домініканів
у м. Львів

Пам. арх. 1748 р.
ох. № 340. Частина
монастирських приміщень

Розріз III – III

ГАП	Новаківська	
Кер. гр.	Цапко	
Викон.	Сердюк	
Перевір.	Цапко	

Стадія	Аркуш	Аркушів
АО	6	

Мінінвестбуд України
Укрзахідпроектреставрація
м. Львів

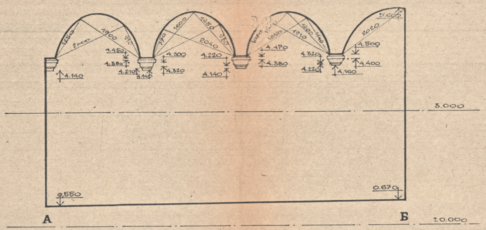

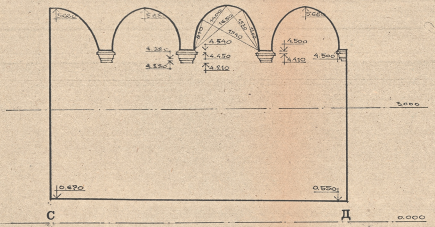

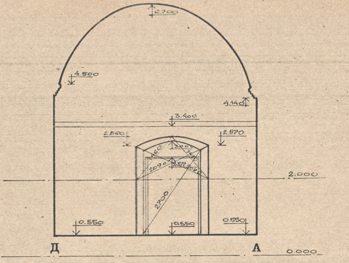

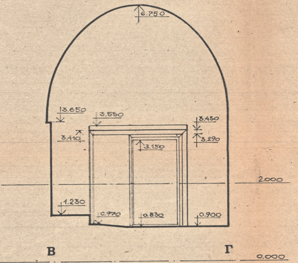

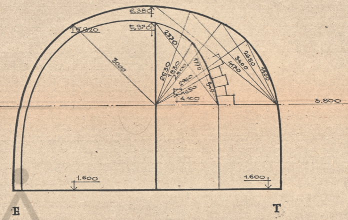

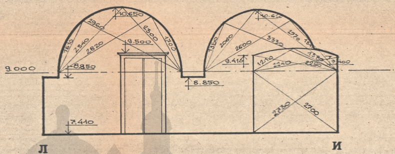

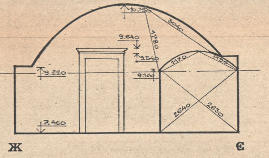

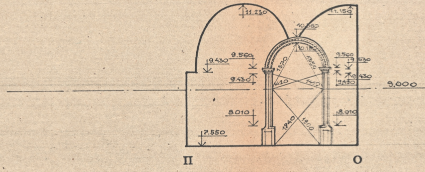

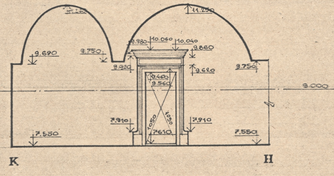

М 1:50

 

ГАП	Новаківська	
Кер. гр.	Цапко	
Викон.	Сердюк	
Перевір.	Цапко	

94-77 АО І-01-01

Ансамбль монастиря домініканів у м. Львові

Пам. арх. 1748 р. ох. № 540
Частина монастирських приміщень

Стадія	Аркуш	Аркушів
АО	7	

Розгортки АБ, СД, ДА, ВГ, ТЕ, ЛИ, ЖЄ, ПО, КН

Мінінвестбуд України
Укрзахідпроектреставрація
м. Львів

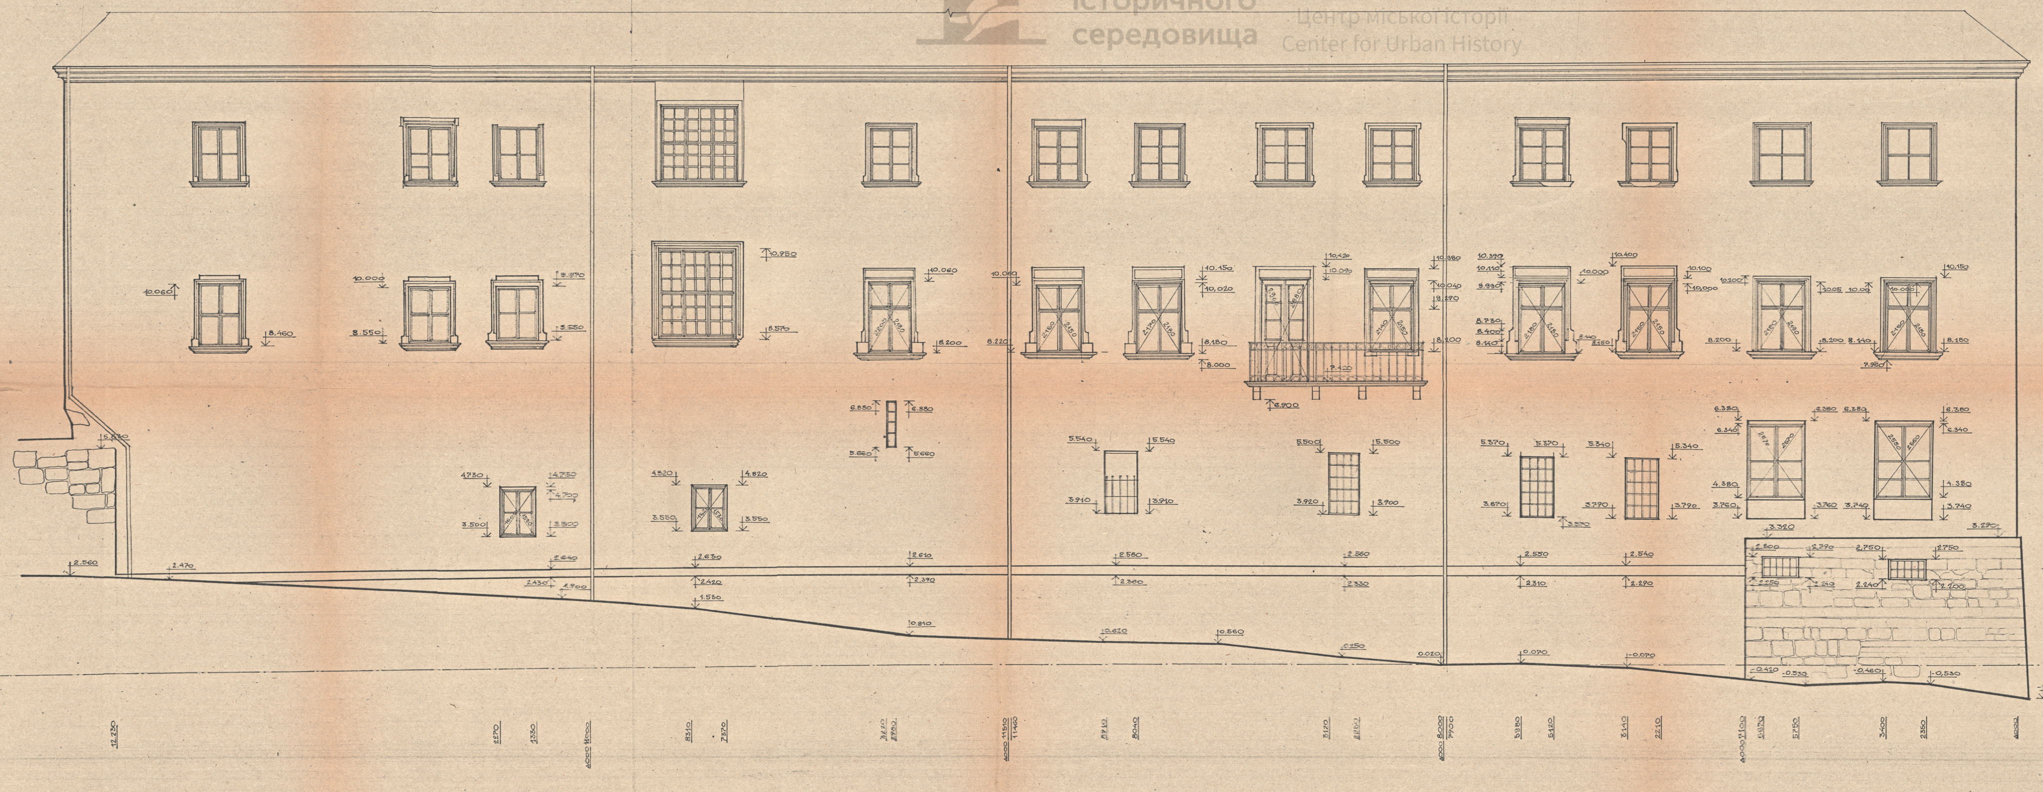

М 1:50

0 1 2 3 4 5

94-77 АО I-01-01

ГАП	Новаківська	**Ансамбль монастиря Домініканів у Львові**	
Кер. гр.	Цапко		
Викон.	Сердюк	Пам. арх. 1748 р. ох. № 540 Частина монастирських приміщень	Стадія АО Аркуш 8 Аркушів
Перевір.	Цапко		
		Фасад з-д вул. Л. Українки	Мінінвестбуд України «Укрзахідпроектреставрація» м. Львів

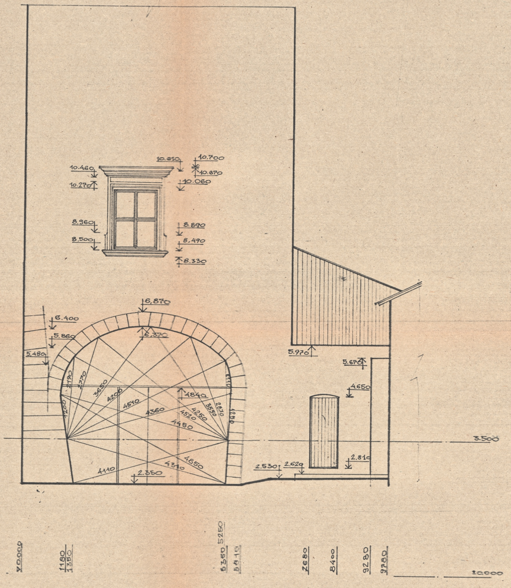

ГАП	Новаківська		
Кер. гр.	Цайко		
Арх.	Сердюк		
Перевір.	Цайко		

94-77 АО I-01-01

АНСАМБЛЬ МОНАСТИРЯ ДОМІНІКАНІВ У ЛЬВОВІ

ПАМ. АРХ. 1748 р.
ОХ. № 340 ЧАСТИНА МОНАСТИРСЬКИХ ПРИМІЩЕНЬ

Стадія	Аркуш	Аркушів
Ю	9	

ДВОРОВИЙ ФАСАД

Мінкультури України
Укрзахідпроектреставрація
м. Львів

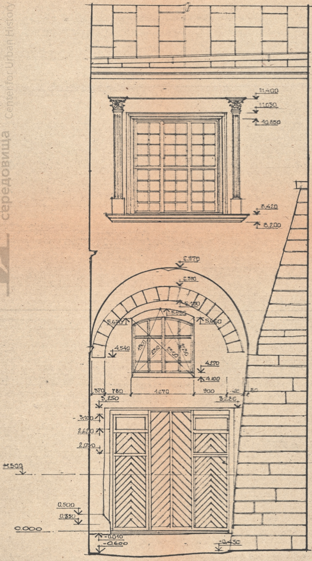

М 1:50

 

Інв. № ориг.	12.6.94
Підпис дата	
Зам. інв. №	

94-77 10 1-01-00

ГАП	Новаківська	
Кер. групи	Цапко	
Архітект.	Курандик	
Кегеб.	Цапко	

Ансамбль монастиря Домініканів у м. Львові

Пам. арх. XVI ст. 1748р. ох № 340
Частина монастирських приміщень.

Стадія	Аркуш	Аркушів
10	10	

Фасад від вул. Вірменської
М 1:50

80-8

Міністерство України
ДНВ „Укрзахідпроектреставрація"

Формат А-2