Управління охорони історичного середовища
Центр міської історії
Center for Urban History

ЗМІСТОМ КРЕСЛЕНЬ

ЛИСТ	НАЗВА	ПРИМІТКИ
0	ЗАГОЛОВНИЙ АРКУШ	
1	ГЕНПЛАН РОБОЧЕ КРЕСЛЕННЯ	
2	РОЗРІЗ 1-1	
3	РОЗРІЗ 2-2	
4	СХЕМА ЗАМОЩЕННЯ ТИП 1	
5	Р/К МОСТУ ПЛАН, РОЗРІЗ 3-3 СПЕЦИФ. ДЕРЕВ.	
6	РОЗРІЗ 4-4; 5-5 БУБОЛ Ж.-Б.	
7	МОНТАЖНА СХЕМА БАЛОК МОСТУ ПЕРЕТИНИ 6-6, 7-7	
8	БУБОЛ Ж.-Б. 1-5 ÷ 3-5 ПЕРЕТИНИ 8-8, 10-10 БАЛКИ БМ-1, БМ-2	
9	Р/К МОСТУ ВУЗ 1 ÷ 10	
10	ЛАВА БЦД-А-Б; РОЗРІЗ 11-11	

ВИБІРКА МАТЕРІАЛІВ НА МІСТ.

І 14 (ГОСТ 8239-82)		210 КГ
Г 14 (ГОСТ 8240-82)		200 КГ
	δ = 12	5,7 КГ
	δ = 6 (ГОСТ 103-76)	8,25 КГ
L 75×6 (ГОСТ 8509-82)		10,0 КГ
БЕТОН В-15 М≥3 450		0,52 М³
ДЕРЕВО (ДУБ)		1,7 М³
ДЕРЕВО (ТЕС І ЯЛИНА)		1,2 М³
РАЗОМ:		2,9 М³

ЗАГАЛЬНІ ВКАЗІВКИ

Даний проект розроблений на основі договору 93-132 від 27.04.93.


Проектом благоустрою передбачено виконати наступні роботи:

1) розбірка обмурівки басейну з бетону, вирівнювання земляних відкосів.
2) заміна замощення території ж/б плит на фрм
3) реставрація, заміна та перекладка сходових маршів
4) повна заміна лавок для сидіння, які розташовані на підпірних стінах див. дякуш 9
5) влаштування водовідвідної системи
6) заміна покривельних плит з монолітного бетону
7) заміна існуючого мосту на проектований для цього потрібно:
   - виконати розборку бетонної обмурівки та деревяних існуючих конструкцій мосту;
   - забетонувати опорні подушки мосту;
   - через сім діб виконати монтаж металевих балок мосту дуговою електрозварюкою, $h_{шв}$ = 5мм, після монтажу всі металеві елементи огрунтувати грунтовкою-перетворювачем іржі ЭБА-01 ГОСТ та пофарбувати олійною фарбою за два рази
   - всі деревяні елементи до монтажу глибоко насичити антипіренами з поглинанням сухих солей ≥ 75 кг/м³; антисептиками 2,5 кг/м³ з поперечним напрівальним робиною (антипірен - препарат БВК-510)
   - всі деревяні елементи від каменю та металевих - ізолювати двома шарами толі;
8) Деревяний настил мосту виконати з дуба
9) всі роботи виконувати згідно з правилами техніки безпеки, викладеними у СНіП III-А 4.80
10) за відносну відмітку ±0,00 прийнято рівень існуючої кам'яної плити див. арк 1

ВІДОМІСТЬ ОБСЯГІВ РОБІТ НА ЗАМОЩЕННЯ

N п/п	ТИП ПОКРИТТЯ	ОД.ВИМ.	ОБСЯГИ	ПРИМІТКИ
1	ЗАМОЩЕННЯ ФЕМОМ ТИП 1	М²	560,0 М²	
2	ЗАМОЩЕННЯ БРУКІВКОЮ ТИП 2	М²	73,0 М²	


СПЕЦИФІКАЦІЯ ВИРОБІВ З ПРИРОДНОГО КАМЕНЮ

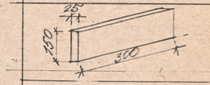	КІЛЬК. ШТ	ОБ'ЄМ	ПРИМІТКИ
	600	0,9 М³	ОБЛИЦ. ПЛИТИ
40×200×1000	82	0,1 М³	НАСТИЛ
БОРДЮРНИЙ КАМІНЬ ГОСТ 6665-74	122		

ВИБОРКА МАТЕРІАЛІВ НА ВОДОВІДВІД

1) ЛОТКОВИЙ БЕТОННИЙ КАМІНЬ — 37 ШТУК
2) ЛОЦЕПРИЙМАЛЬНІ КОЛОДЯЗІ ІЗ ВЕІРНИХ З/Б ЕЛЕМЕНТІВ ПО П/П 902-9-1 — 2 ШТ.
3) РЕШІТКА НОРМАЛЬНОГО ТИПУ СЕРІЯ 902-9-1 — 2 ШТ
4) КЕРАМІЧНА КАНАЛ. ТРУБА ГОСТ 286-22 Ø 200 — 7,0 М.

СИТУАЦІЙНА СХЕМА

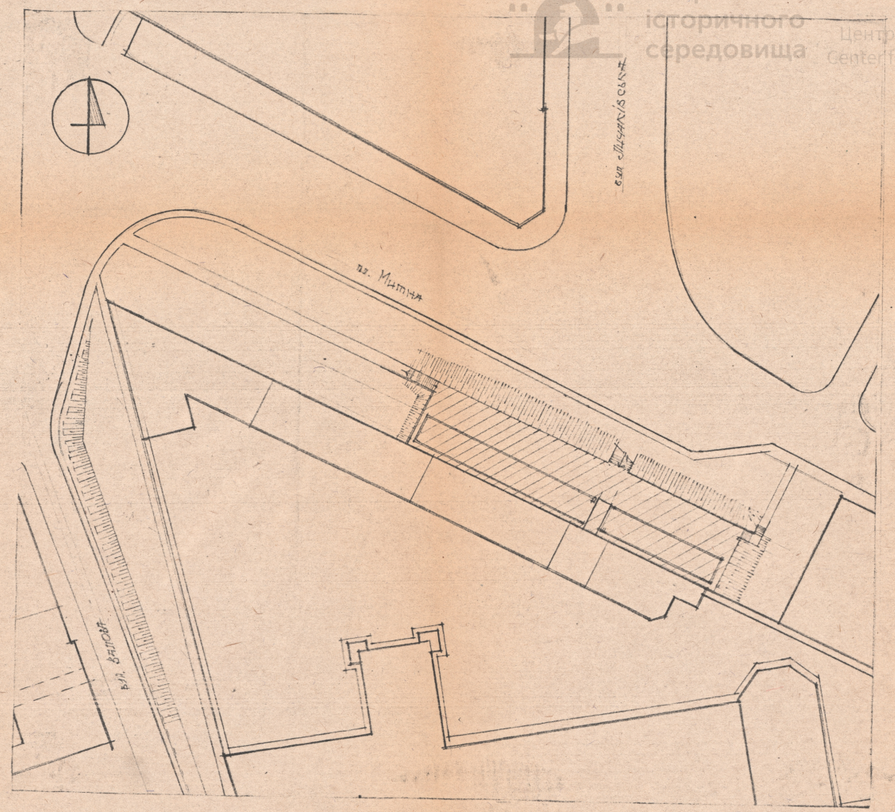

УМОВНІ ПОЗНАЧЕННЯ

ТЕРИТОРІЯ НА ЯКІЙ ПРОВОДИТЬСЯ РОБОТИ

ГІП	НОВІЦЬКА		
ДЕСИГН.	О.ЗАЯЧУК		
ПЕРЕВІРІВ	О.ЧУБАТ		

92-132 ? 01-01

ЗАМОЛОВНИЙ АРКУШ


ЗАМОЩЕННЯ КОСТЮШКИ БЕРНАРДИНІВ У М. ЛЬВОВІ

ТЕРИТОРІЯ В КОМПЛЕКСІ ОБОРОННИХ МУРІВ МОНАСТИРЯ БЕРНАРДИНІВ

СТАДІЯ	АРКУШ	АРКУШІВ
Р	0	

МІНІСТЕРСТВО КУЛЬТУРИ УКРАЇНИ ПРОЕКТНО-РЕСТАВРАЦІЙНА

uma.lvivcenter.org

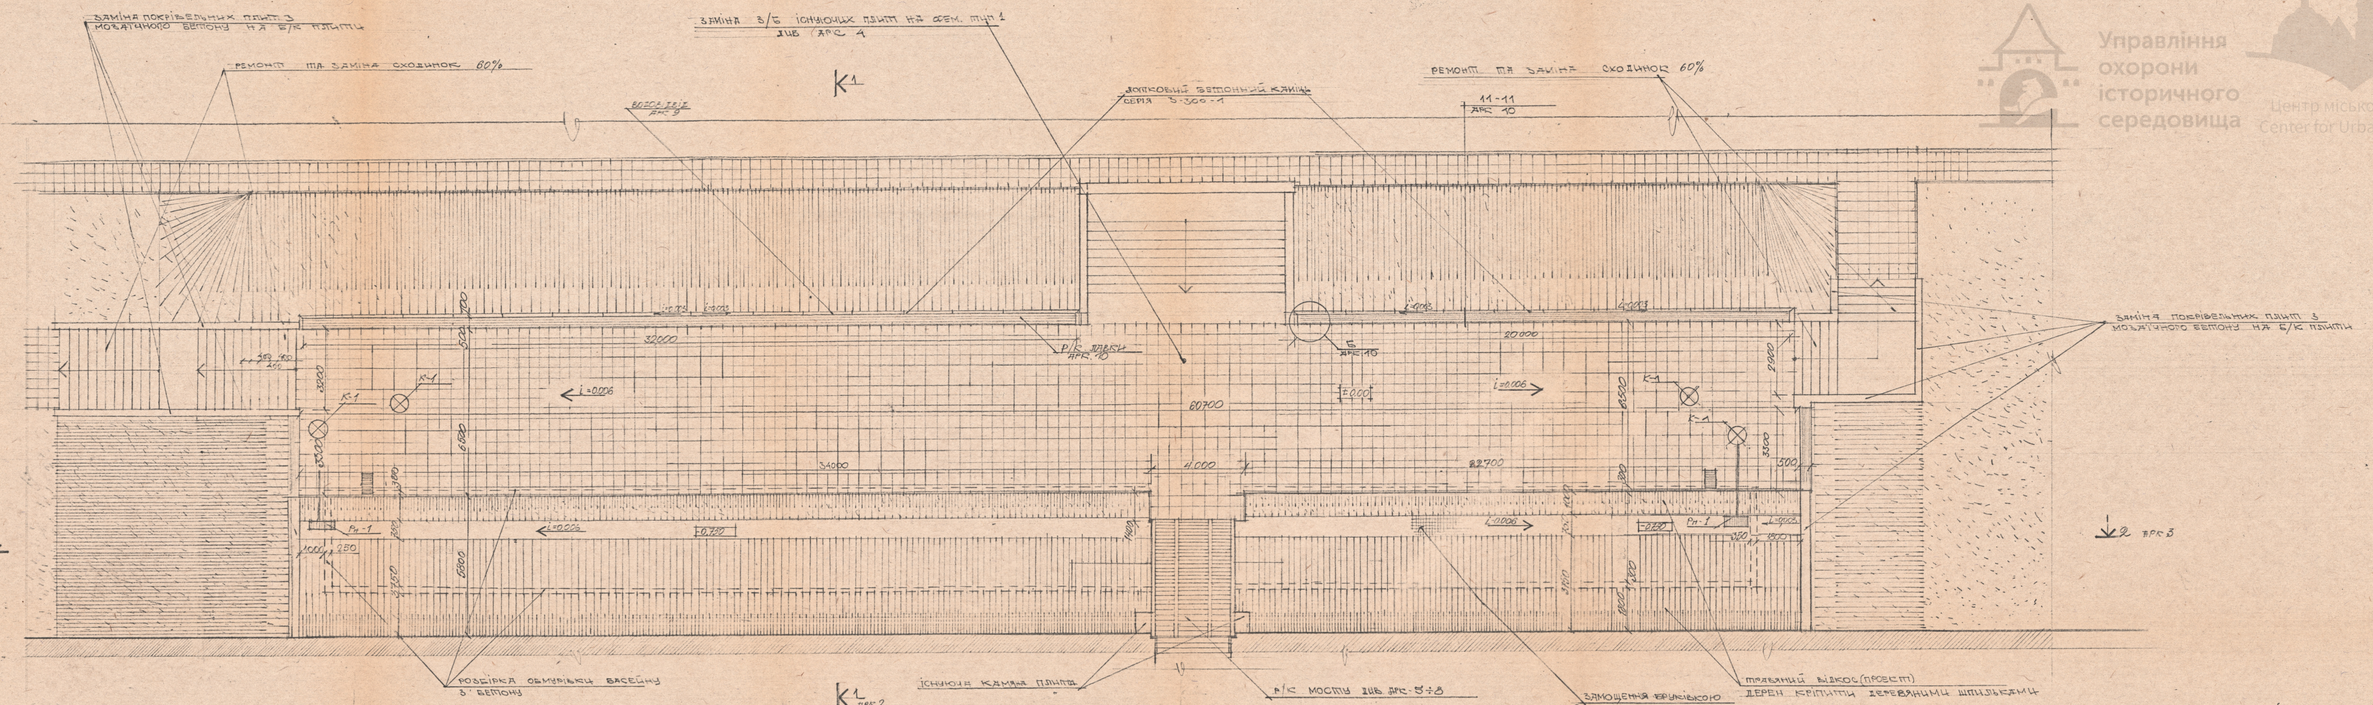

			93-152	ў - 01-01
ГАП	Гнобластевська		ансамбль костьолу Бернардинів у м. Львові	
АРХІТ.	Оловяни		територія & комплексі оборонних мурів монастиря бернардинів	стадія / аркуш / аркушів: Р 1
ПЕРЕВІР.	О. Уніят			Українська Університетпроект-реставрація
			ГЕНПЛАН	

М 1:100

Управління охорони історичного середовища
Центр міської історії
Center for Urban History
uma.lvivcenter.org

Управління охорони історичного середовища
Центр міської історії
Center for Urban History

БРУКІВКА
ЦЕМЕНТНО-ПІЩАНА СУМІШ
ТОНКОЗЕРНИСТИЙ БЕТОН ОСНОВИ

ФЕМ. ГОСТ 23009-78
ЦЕМЕНТНО-ПІЩАНА СУМІШ
ХОЛОДНИЙ АСФАЛЬТО-БЕТОН

ПРОЕКТОВАНІ ТЕРАСНІ ВИЛКОСИ
ДЕРЕН КРІПИТИ ДЕРЕВ'ЯНИМИ ШПИЛЬКАМИ

РЕМОНТ ІСНУЮЧИХ СХОДІВ

+2.700
+0.610
+0.460
-0.000
+0.180
-0.250
-0.82
300
350
1700
100
730
1200
600
1000
3700
5700
6500
0.50 (від ум. зміни)
0.05

11-11
див. 10

ПОВНА ЗАМІНА ПОКРИВЕЗАНИХ ПЛИТ З МОЗАЇЧНОГО БЕТОНУ НА Б/К ПЛИТИ


ОБЛИЦЮВАННЯ ПІДПІРНИХ СТІНОК Б/К ПЛИТАМИ 25х150х300

М 1:50

		93-132	V-01-01
ГАП	Пінькевська		
АРХІТ.	О. Іванич		
ПЕРЕВІР.	О. Уніят		
		АНСАМБЛЬ КОСТЕЛУ БЕРНАРДИНІВ У М. ЛЬВОВІ	
		ТЕРИТОРІЯ В КОМПЛЕКСІ ОБОРОННИХ МУРІВ МОНАСТИРЯ БЕРНАРДИНІВ	СТАДІЯ: Р; АРКУШ: 2; АРКУШІВ:
		РОЗРІЗ 1-1	Міністерство України Укрзахідпроектреставрація

uma.lvivcenter.org

Управління охорони історичного середовища
Центр міської історії
Center for Urban History

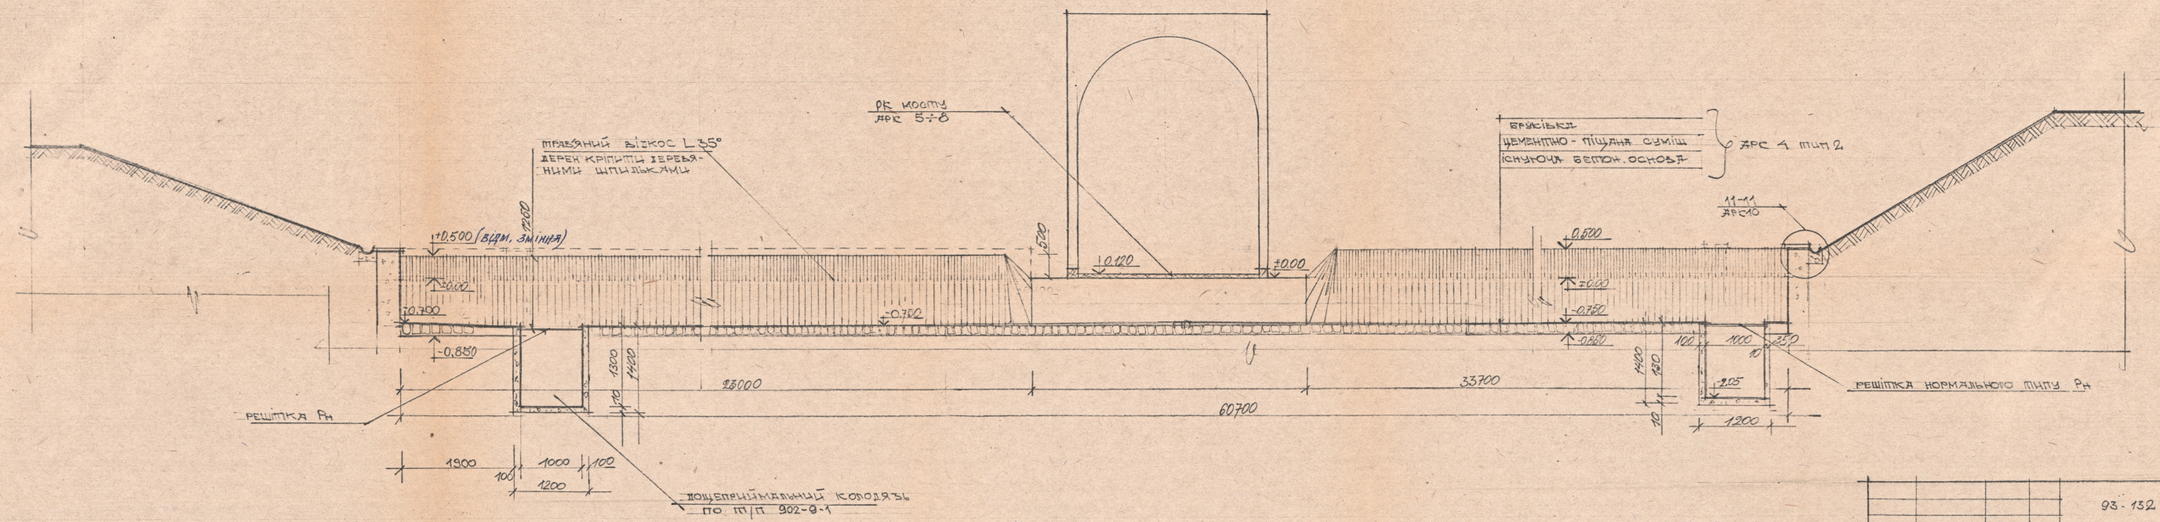


М 1:50


		93-132	V-01-01
ГАП	Новаківська	АНСАМБЛЬ КОСТЕЛУ БЕРНАРДИНІВ У М. ЛЬВОВІ	
АРХІТ.	О. Бабич		
ПЕРЕВІР.	О. Уніят	ТЕРИТОРІЯ В КОМПЛЕКСІ ОБОРОННИХ МУРІВ МОНАСТИРЯ Р.Я. БЕРНАРДИНІВ	СТАДІЯ: Р; АРКУШ: 3; АРКУШІВ:
		РОЗРІЗ 2-2	Національний науково-дослідний Укрпроектреставрація

uma.lvivcenter.org

Управління охорони історичного середовища
Центр міської історії
Center for Urban History

тип мощення №1

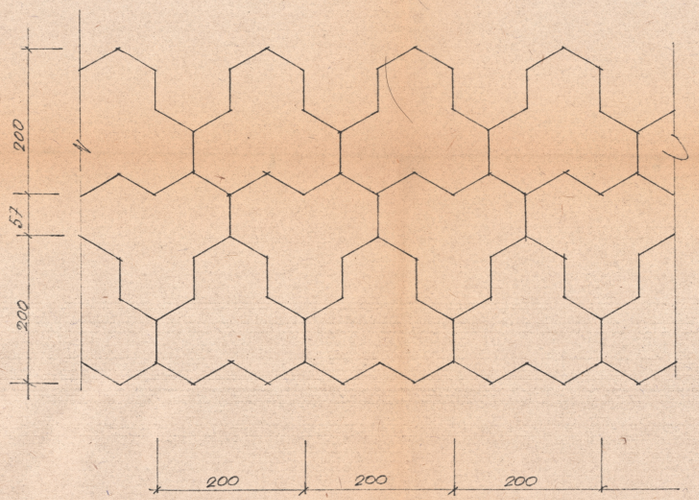

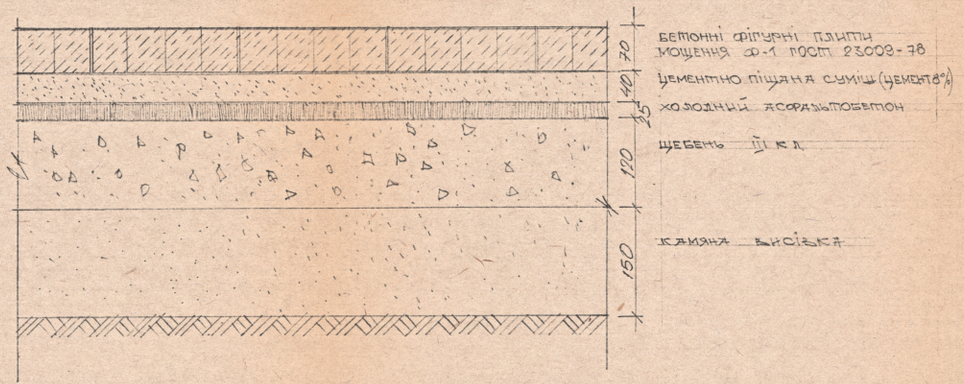

бетонні фігурні плити мощення Ф-1 ГОСТ 23009-78

цементно піщана суміш (цемент 8%)


холодний асфальтобетон

щебень III кл.

камяна висівка

тип мощення №2



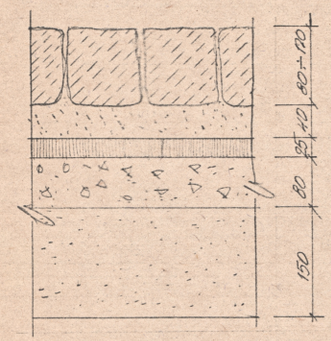

бруківка

цементно-піщана суміш

холодний асфальтобетон


щебень III кл.

камяна висівка

				93-132 У-01-01	
				ансамбль костелу Бернардинів у м Львові	
ГАП	Ю.Яківська			територія в комплексі оборонних мурів монастиря Бернардинів	стадія: Р; аркуш: 4; аркушів:
архітект.	О.Табачук			замощення тип №1 тип №2	Мінархбуд України Укрдержпроектреставрація
техвір.	О.Уніят.				

Інв. N оригін. | Підпис і дата | Взам. інв. N


uma.lvivcenter.org

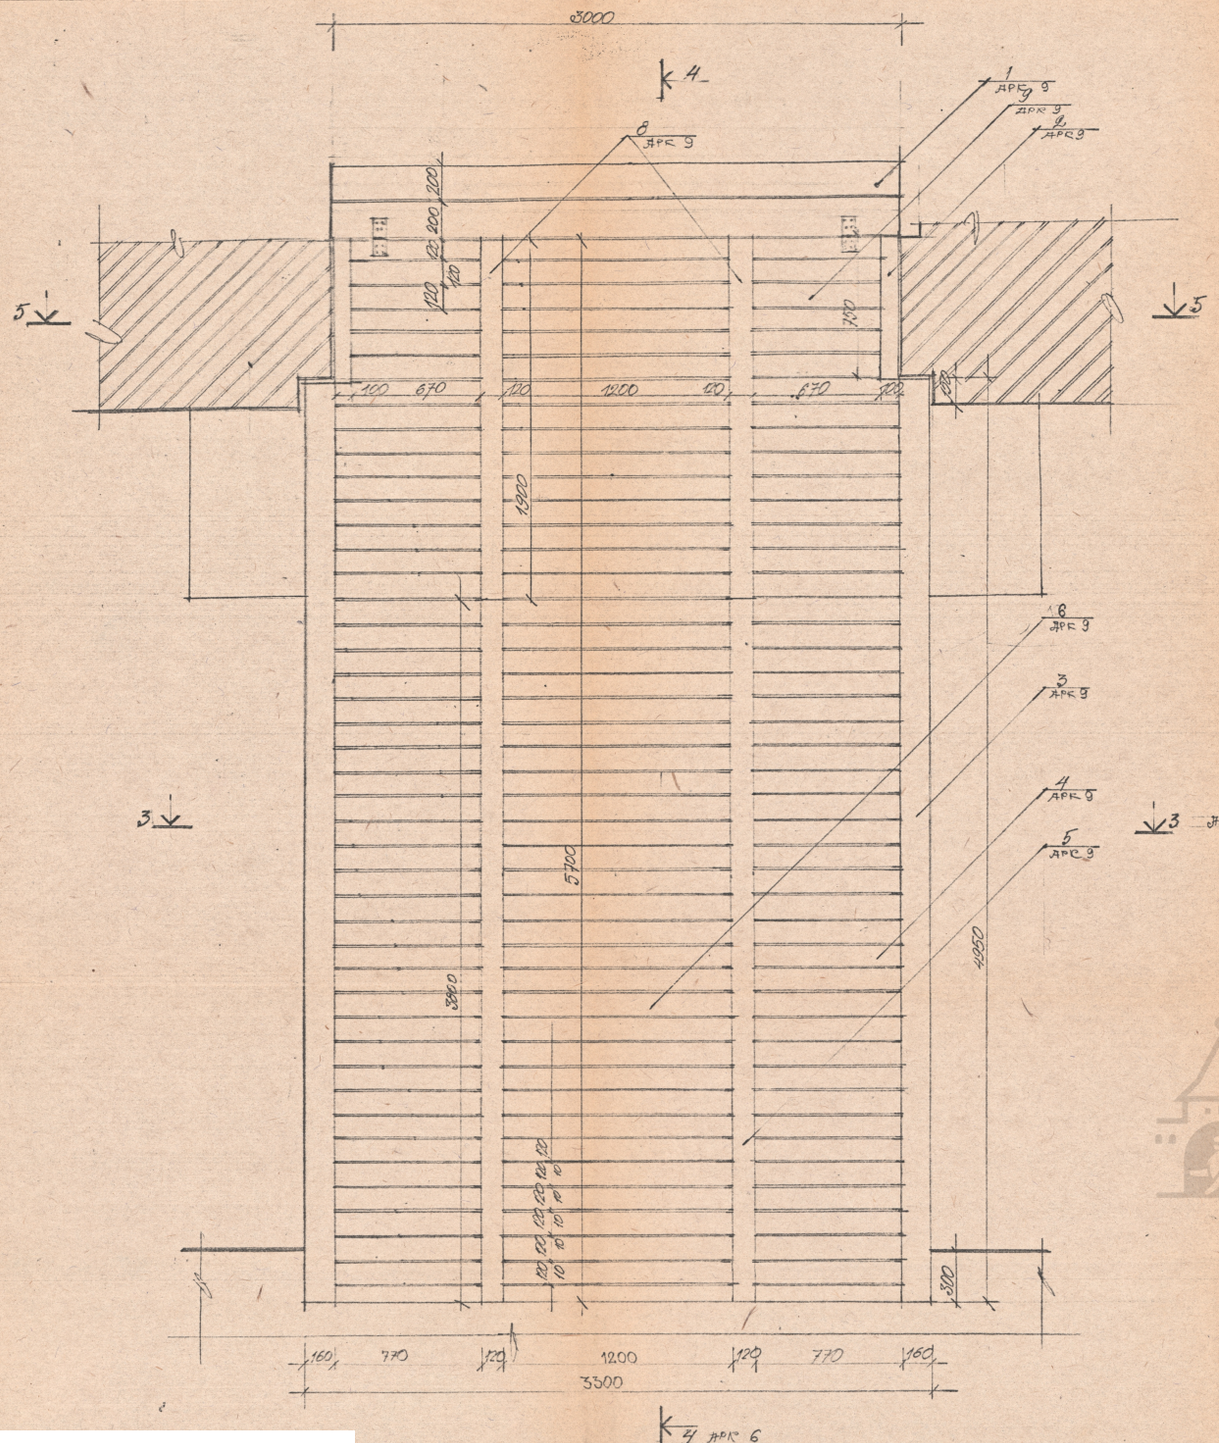

СПЕЦИФІКАЦІЯ ПЕРЕВ'ЯЗЕЙ

МАРКА	НАЗВА	ПЕРЕРІЗ ТОВЩ. мм	ПЕРЕРІЗ ШИРИНА мм	ДОВЖИНА мм	КІЛЬК. ШТУК	ОБ'ЄМ м³
1		60	200	3000	2	0.07
2		120	150	750	2	0.03
3		160	200	1950	2	0,32
4		60	120	670	76	0.37
5		160	200	3800	2	0.24
6		80	120	1200	44	0.38
7		60	200	4950	2	0.12
8		120	200	1900	2	0.05
9		60	120	870	12	0.06
10		100	100	380	4	0,01
11		20	100	3300	4	0.03
12					РАЗОМ	1.70м³
13						

5-5

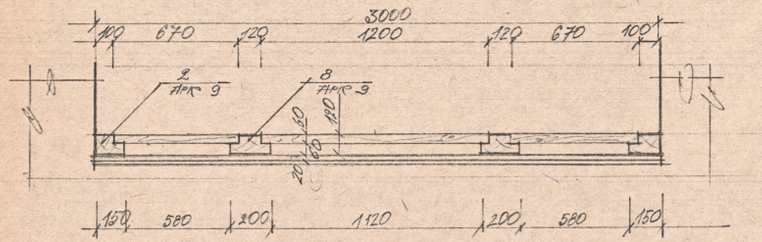

М 1:20


Управління охорони історичного середовища
Центр міської історії
Center for Urban History

		93-132		В-01-01		
ГАП	І.НОВАКІВСЬКА		АНСАМБЛЬ КОСТЕЛУ БЕРНАРДИНІВ У М. ЛЬВОВІ			
АРХІТ.	О.ОБЛЕЗНА		ТЕРИТОРІЯ В КОМПЛЕКСІ ОБОРОННОЇ МУРИ МОНАСТИРЯ БЕРНАРДИНІВ	СТАДІЯ	АРКУШ	АРКУШІВ
ПЕРЕВІВ	О.УНІЯТ			Р	5	
			МІСТ ПЛАН. РОЗРІЗ 3-3	Міністерство України Укрвакціпроект-реставрація		


uma.lvivcenter.org

Управління охорони історичного середовища
Центр міської історії
Center for Urban History


4-4

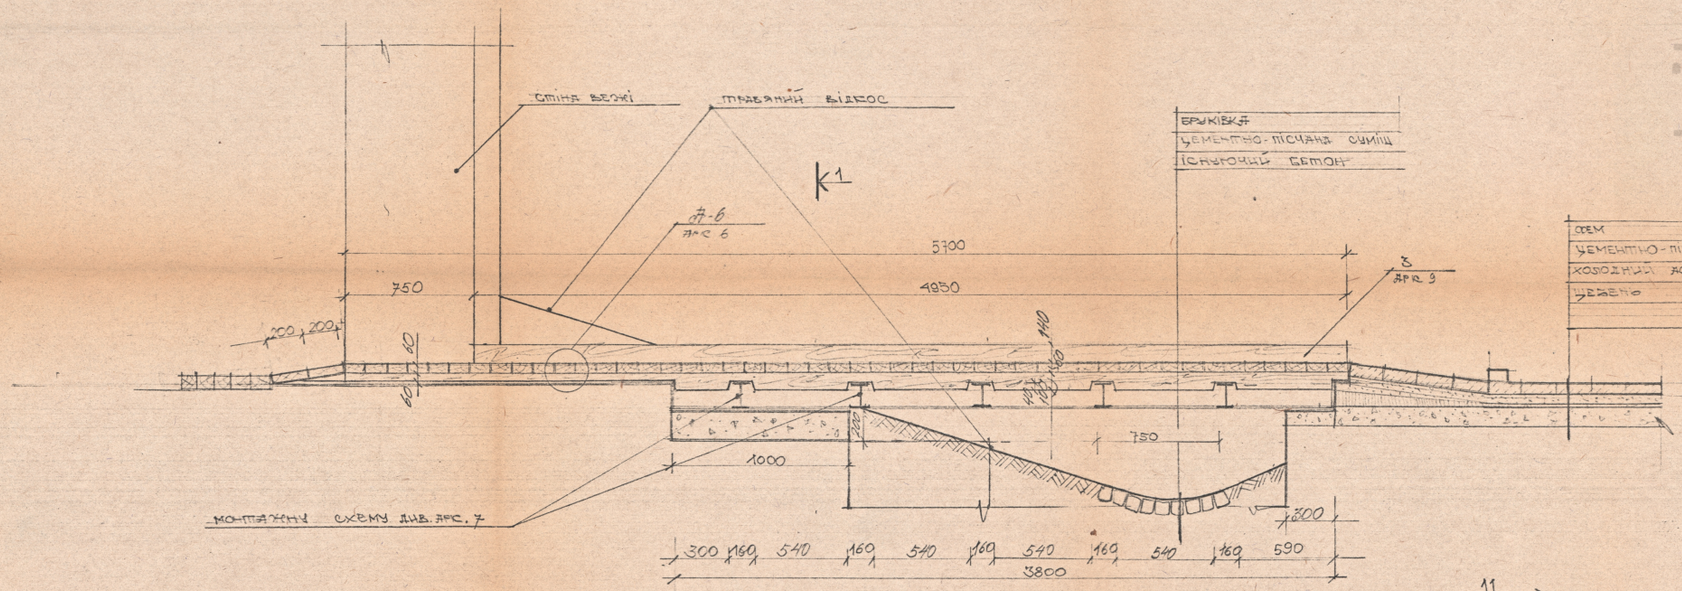

Д-Е

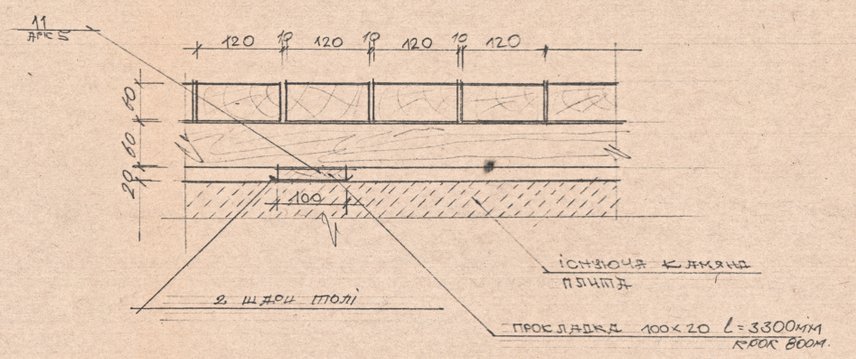

3-3

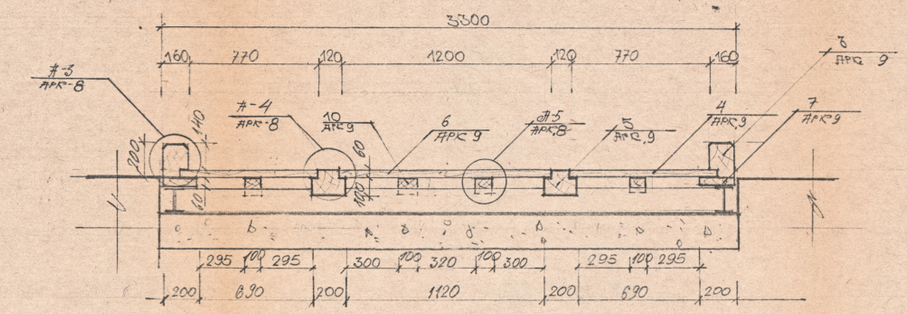


М 1:20


				92-132	V-01-01
				Аналізьов костелу Бернардинів у м. Львові	
Дат.	Новаківський				
Архіт.	Обабич				
Керівн.	О. Уніят			Зміст	Стадія: Р / Аркуш: 6 / Аркушів:
				Розріз 1-1, 2-2	Міністерство України Укрзахідпроектреставрація

uma.lvivcenter.org


6 - 6

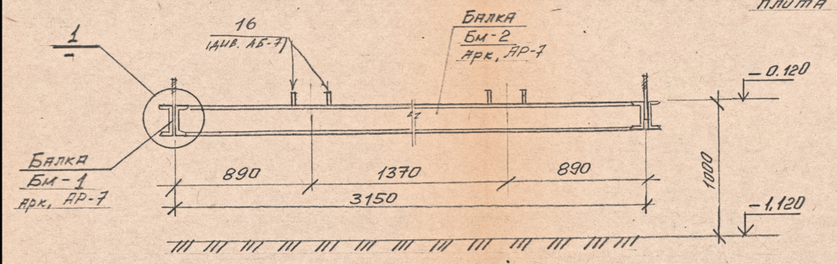



Монтажна схема балок мосту

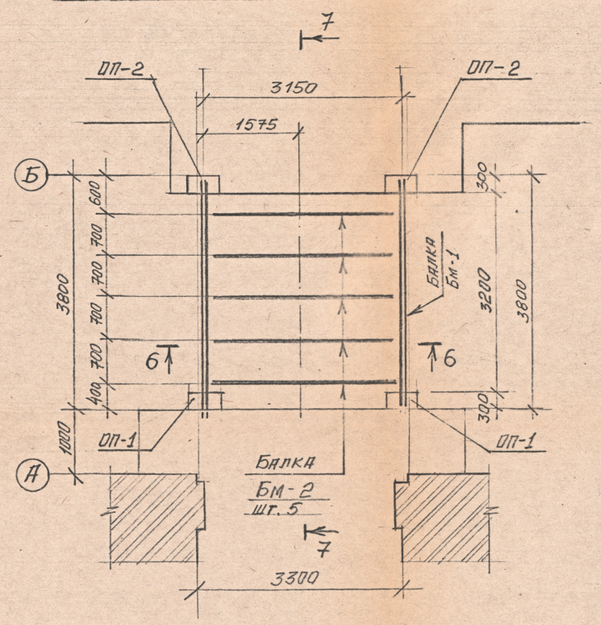


7 - 7

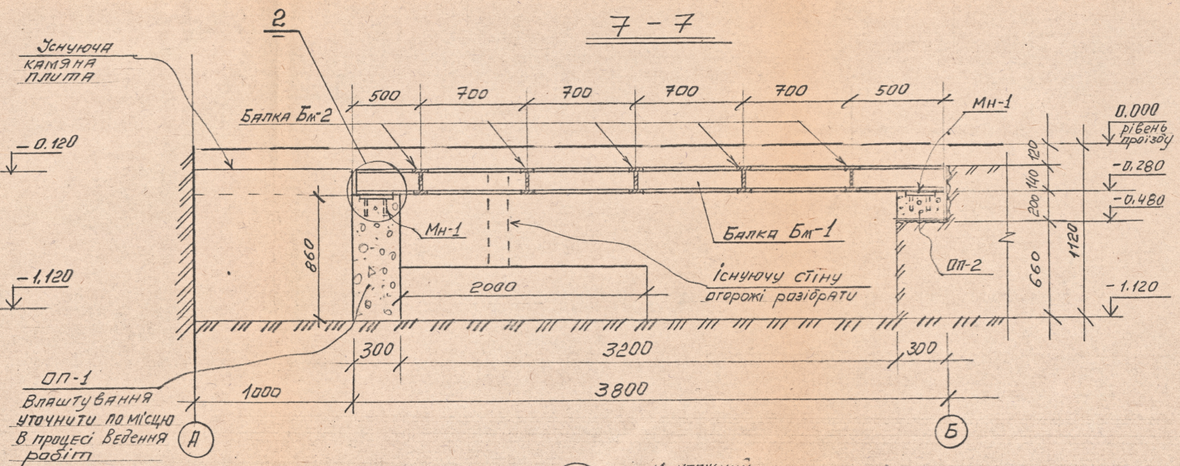

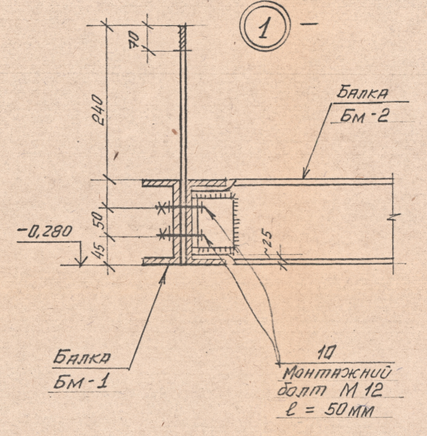

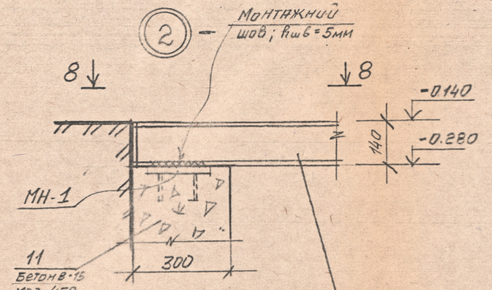

8 - 8

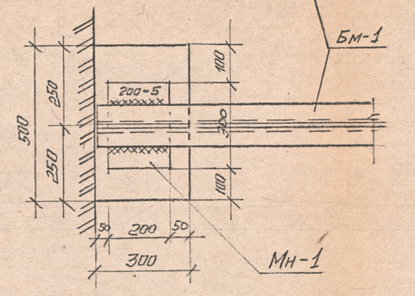



Специфікація виробів на 1 елемент


Позиц. позн.	Позначення	Найменування	Кіл. шт.	Маса одиниці кг; м³	Примі
		Візовий міст			
Бм-1	АР-6; АР-7	Балка Бм-1	2		
Бм-2	—"—	Балка Бм-2	5		
ОП-1	—"—	Опорна подушка ОП-1	2	0,13м³	0,26м³
ОП-2	—"—	—"— ОП-2	2	0,03м³	0,06м³
10	АР-6	монтажний болт М12	20	0,1кг	2,0кг
		Опорна подушка ОП-1			
Мн-1	АР-7	Закладна Мн-1	1		
11	АР-6	Бетон В-15 мрз. 450	—	0,13м³	0,13м³
		Опорна подушка ОП-2			
Мн-1	АР-7	Закладна Мн-1	1		
11	АР-6	Бетон В-15 мрз. 450	—	0,03м³	0,03м³

				92-132	V-01-01
ГАП	Нестерівський			Ансамбль костелу бернардинів у м. Львові	
Виконав	Манчилик		06.98	м і с т.	Стадія: Р; Аркуш: АР-7; Аркушів:
Перевір.	Савчук			Монтажна схема балок мосту. Перетини 6-6, 7-7	Міністерство України Укрдержпроект - реставрація

Управління охорони історичного середовища
Центр міської історії
Center for Urban History
uma.lvivcenter.org

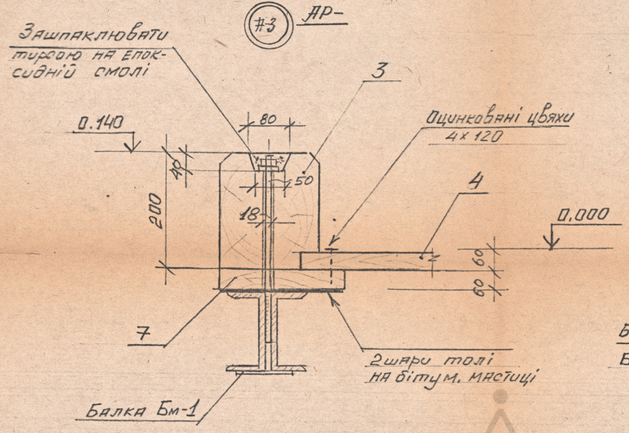


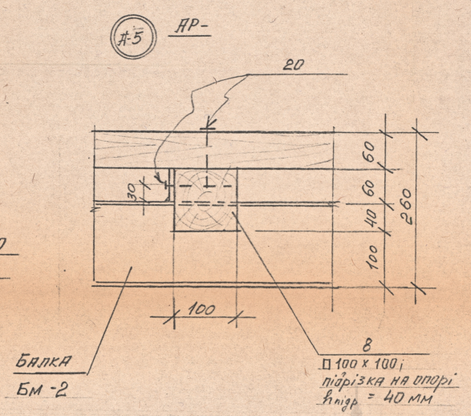

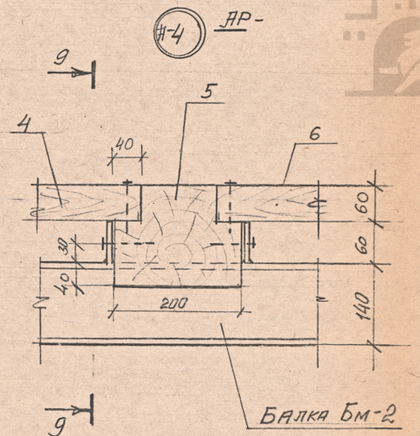


Балка Бм-2


9 - 9

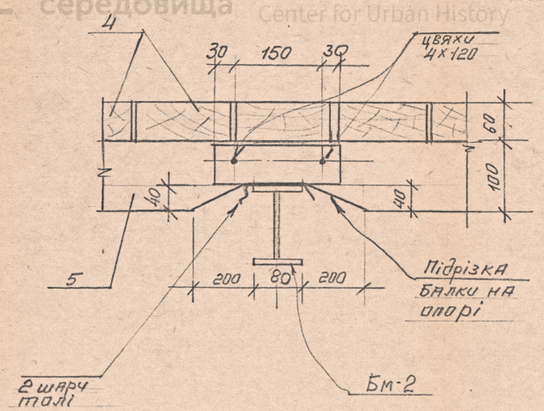

Балка Бм-1 (шт. 2)

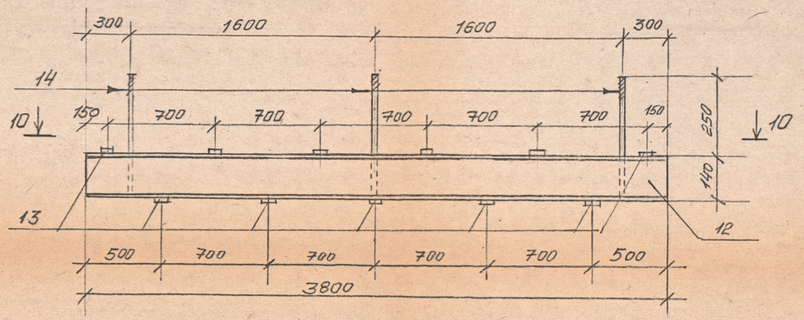


10 - 10

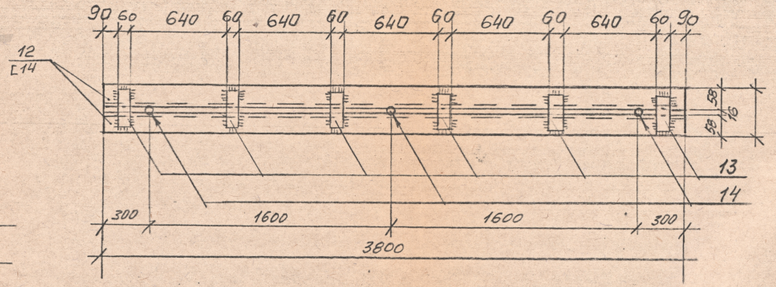

Балка Бм-2

шт. 5


11 - 11

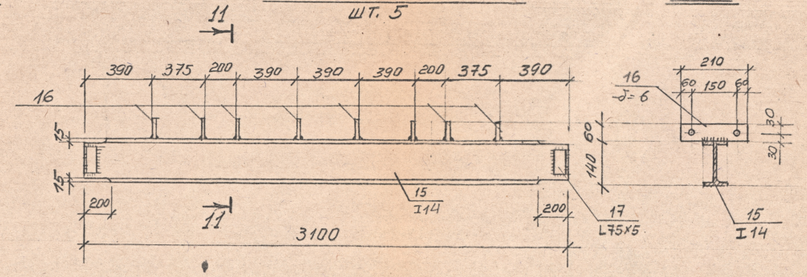

Специфікація виробів на один ел-т

позиц. позначення	позначення	найменування	кільк. шт	маса од. ем кг. мз	примітка всього
		Балка Бм-1			
12	АР-7	[14; ℓ= 3800	2	50,0кг	100,0кг
13	—"—	— 60х6; ℓ= 110	11	0,31	3,45кг
14	—"—	анкер М16; ℓ= 320	3	0,6кг	1,8кг
		Балка Бм-2			
15	АР-7	I 14; ℓ= 3000	1	42,0кг	42,0кг
16	—"—	— 60х6; ℓ= 210	8	0,6	4,8
17	—"—	L75х5; ℓ= 100	2	0,6кг	1,2кг
		Закладна МН-1			
18	АР-7	— 200х12; ℓ=300	1	5,7	5,7
19	—"—	ф 16 AI; ℓ= 150	2	0,1	0,2 кг

Закладна МН-1

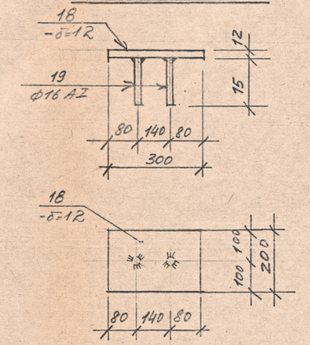


1. Перелік аркушів див. арк. АР-0
2. Даний аркуш читати разом з аркушами АР-5; АР-6.


					92-132	V-01-01
ГАП	Шашкевич				Ансамбль костелу Бернардинів у Львові	
Виконав	Манцюлак		06.93			
Перевір.	Славчак		VI.93		Місія	Стадія: Р; Аркуш: АР-8; Аркушів:
					Вузли 3÷5 Перетини 9-9, 10-10 Бм-1 Бм-2	Мінархбуд України ін-т "Укрзахідпроектреставрація"

Управління охорони історичного середовища
Центр міської історії
Center for Urban History
uma.lvivcenter.org


поз. 2

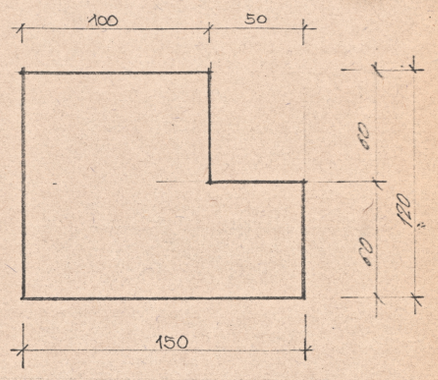


поз. 5

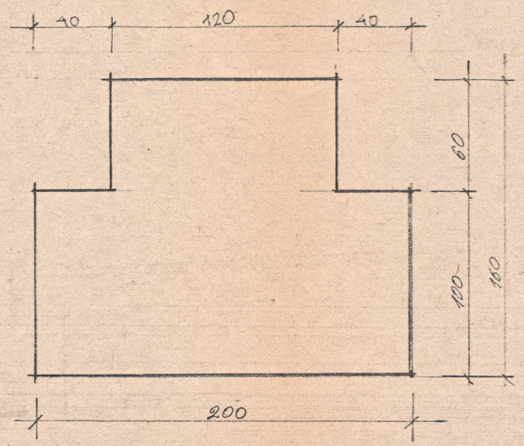


поз 8

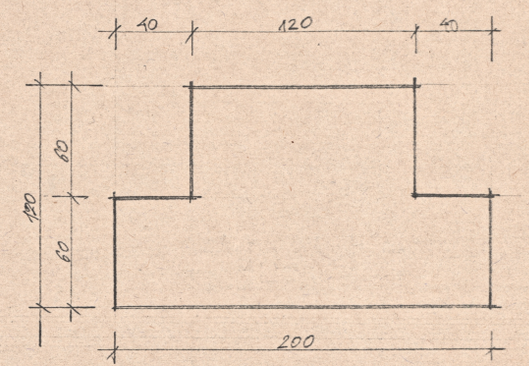


поз 4, 9, 10

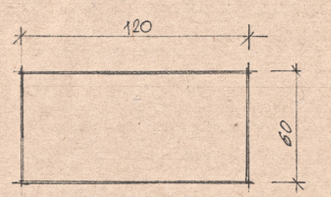


поз. 1

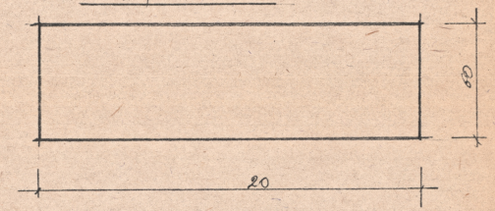

поз 3

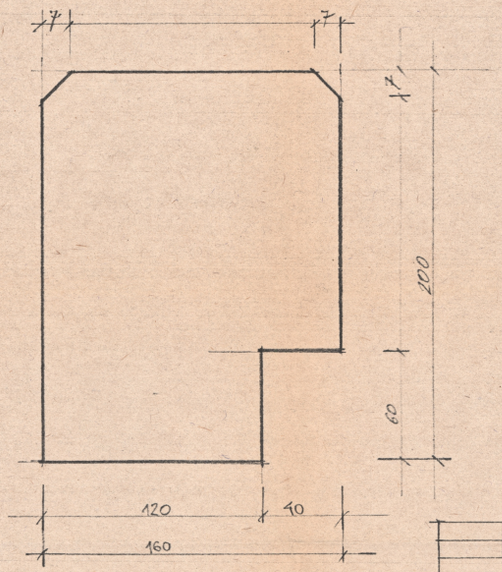

поз. 10

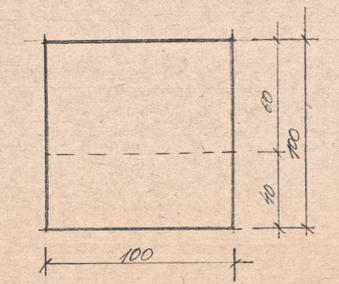

М 1:2

		93-182	У-01-01	
		Ансамбль костелу Бернардинів у м. Львові		
Дат	І.Новаківська		Стадія	Аркуш	Аркушів
Архіт.	О.Бацюк	Міст	Р	9	
Перевір.	О.Цунят	Міст. поз 1÷10	Міністерство України у справах містобудування - Реставрація		

Управління охорони історичного середовища
Центр міської історії
Center for Urban History
uma.lvivcenter.org

ВИД А

ВИД Б

11 - 11

12 - 12

ЩЕБЕНЬ	70
ЦЕМЕНТНО ПІЩАНА СУМІШ	40
ХОЛОДНИЙ АСФАЛЬТО-БЕТОН	25
ЩЕБЕНЬ	120
КАМ'ЯНА ВИСІЙКА	150

ЛОТКОВИЙ БЕТОН. КАМІНЬ СЕРІЯ 3.300-УБ-1

ОБЛИЦЮВАННЯ ВІДОМ. КАМ'ЯНИМИ ПЛИТАМИ 25 × 150 × 300

ІСНУЮЧИЙ ТРАВ'ЯНИЙ ВІДКОС

БЕТОННИЙ ЛОТОК СЕРІЯ 3.300-УБ-1

i = 0.006

1000

850

	93-155 V-01-01		
ГІП	ПЛЮЯКІВСЬКА	АНСАМБЛЬ КОСТЕЛУ БЕРНАРДИНІВ У М. ЛЬВОВІ	
АРХІТ.	О.БЯБИН		
ПЕРЕВІВ	О.УНІЯТ	ТЕРИТОРІЯ В КОМПЛЕКСІ ОБОРОННИХ МУРІВ МОНАСТ. БЕРНАРДИНІВ.	СТАДІЯ Р / АРКУШ 10 / АРКУШІВ
		ЛЯВКА ВИД А, Б РОЗРІЗ 11-11	МІЖНАРОДНА УКРАЇНА УКРАЇНСЬКИЙ ПРОЕКТ-РЕСТАВРАЦІЯ

Управління охорони історичного середовища
Центр міської історії
Center for Urban History
uma.lvivcenter.org