СИТУАЦІЙНА СХЕМА

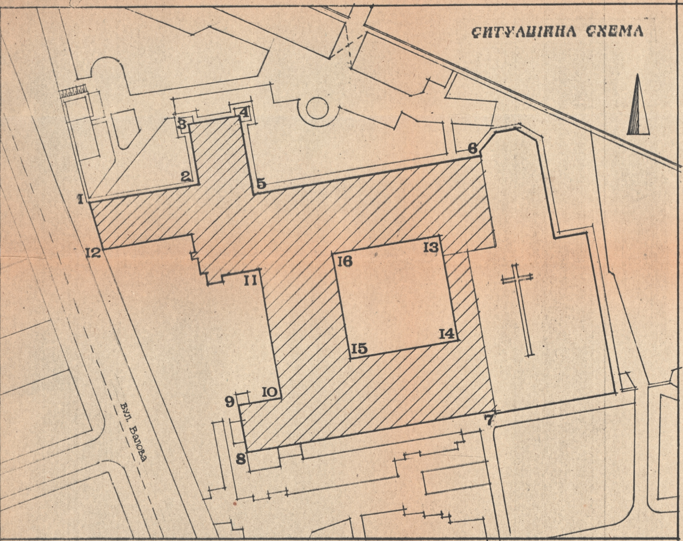

ВІДОМІСТЬ КРЕСЛЕНЬ

АРКУШ	НАЗВА	ПРИМІТКИ
0	заголовний аркуш	
1	фасад 6-1	
2	фасад 3-2; 5-4	
3	фасад 8-7	
4	фасад 1-8	
5	фасад 10-9; 12-11	
6	фасад 13-14; 14-15	
7	фасад 15-16; 16-13	

УМОВНІ ПОЗНАЧЕННЯ

▨	Будинок, в якому проводились обміри.
▬	Відтворення відмостки
▨	Реставрація лицевої поверхні цоколю з природнього каменю.
▤	Відтворення віконних та дверних обрамлень.
▤	Реставрація віконних бк обрамлень.
░	Реставрація гладкої поверхні тиньку.
▰	Реставрація б/ккарнизу.
▧	Реставрація ліпного карнизу.
▰	Відтворення б/к карнизу.
▤	Відтворення ліпного карнизу
- - -	Повна заміна металевого покриття виступаючих елементів декору підвіконників, карнизів.
—•—•—	Заміна водовідвідної системи
▒	Демонтаж існуючого тиньку, що відшаровується, з наступним тинькуванням згідно представленої технології.
▥	Реконструкція даху

ДАННИЙ ПРОЕКТ ВИКОННАНИЙ ЗГІДНО
З ДІЮЧИМИ НОРМАМИ І ПРАВИЛАМИ
ПО ВИБУХОВО - ПОЖЕЖНІЙ БЕЗПЕЦІ
ГАП Г.Нов Г.НОВАКІВСЬКА

		94-73-АБ		Ⅴ-01-01		
Нач.майст.	Соболевський	Ансамбль костелу Бернардинів у м. Львові				
ГАП	Новаківська					
Кер. гр.	Бабич					
Архітект.	Бабич	Монастирські приміщення пам. арх. XVII ст. ох. № 341	стадія	аркуш	аркушів	
Перевір.	Уніат		Р	0	8	
технолог.	О. Рочняк					
Н.контроль	Г.Новаківська	Заголовний аркуш.	Мінбударх України Львівський інститут „Укрзахідпроектреставрація" 1994 р.			

Управління охорони історичного середовища
Центр міської історії
Center for Urban History

Управління охорони історичного середовища
Центр міської історії
Center for Urban History

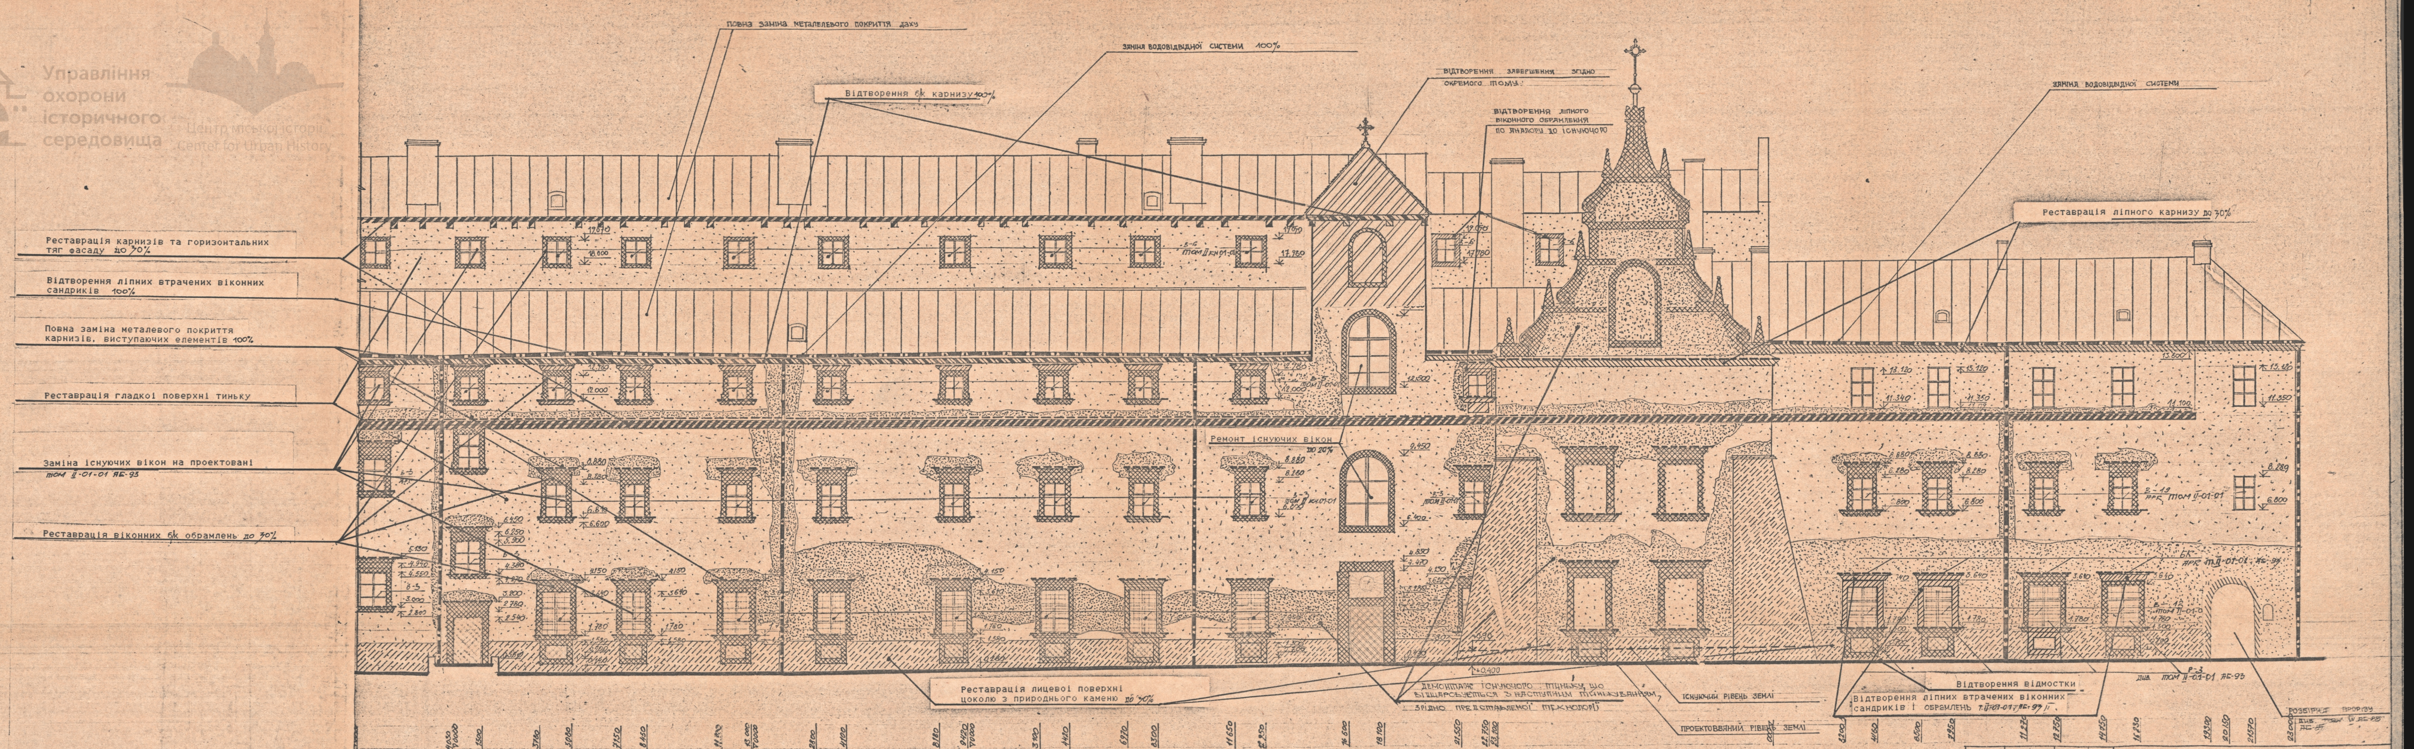
Повна заміна металевого покриття даху
Заміна водовідвідної системи 100%
Відтворення б/к карнизу 100%
Відтворення завершення згідно окремого тому.
Відтворення ліпного віконного обрамлення по аналогу до існуючого
Заміна водовідвідної системи
Реставрація ліпного карнизу до 30%
Реставрація карнизів та горизонтальних тяг фасаду до 30%
Відтворення ліпних втрачених віконних сандриків 100%
Повна заміна металевого покриття карнизів, виступаючих елементів 100%
Реставрація гладкої поверхні тиньку
Заміна існуючих вікон на проектовані
том II-01-01 АБ-93
Реставрація віконних б/к обрамлень до 30%
Ремонт існуючих вікон до 20%
Реставрація лицевої поверхні цоколю з природнього каменю до 30%
Демонтаж існуючого тиньку, що відшаровується з наступним тинькуванням згідно представленої технології
Існуючий рівень землі
Проектований рівень землі
Відтворення відмостки
Відтворення ліпних втрачених віконних сандриків і обрамлень т.II-01-01 АБ-93 II.
див. том II-01-01 АБ-93
Розбірка прорізу
17.950
17.780
19.050
12.500
12.000
9.450
8.880
8.280
6.800
13.120
11.340
11.100
±0.000
+0.400
4160
8180
9420
10000
3100
4420
6970
8300
11650
12850
16600
18100
21550
22750
23100
3500
1630
5100
5630
7130
8700
3400
3200
6500
7950
11270
12750
14750
16830
19300
20150
21570
23000

М 1:100

0 1 2 3 4 5 6 7 8 9 10

94-73-АБ V-01-01

ГАП	Г. Новаківська	Нов
Кер. гр.	О. Годбич	
Викон.	А. Каменщик	Каменщик
Перевір.	О. Годбич	
Н. контроль	Г. Новаківська	

Ансамбль костелу Бернардинів у м. Львові

Монастирські приміщення
пам'ятка архітектури XVII ст.
ох. № 341

Стадія	Аркуш	Аркушів
Р	1	

Фасад 6-1

Мінінвестбуд України
„Укрзахідпроектреставрація"

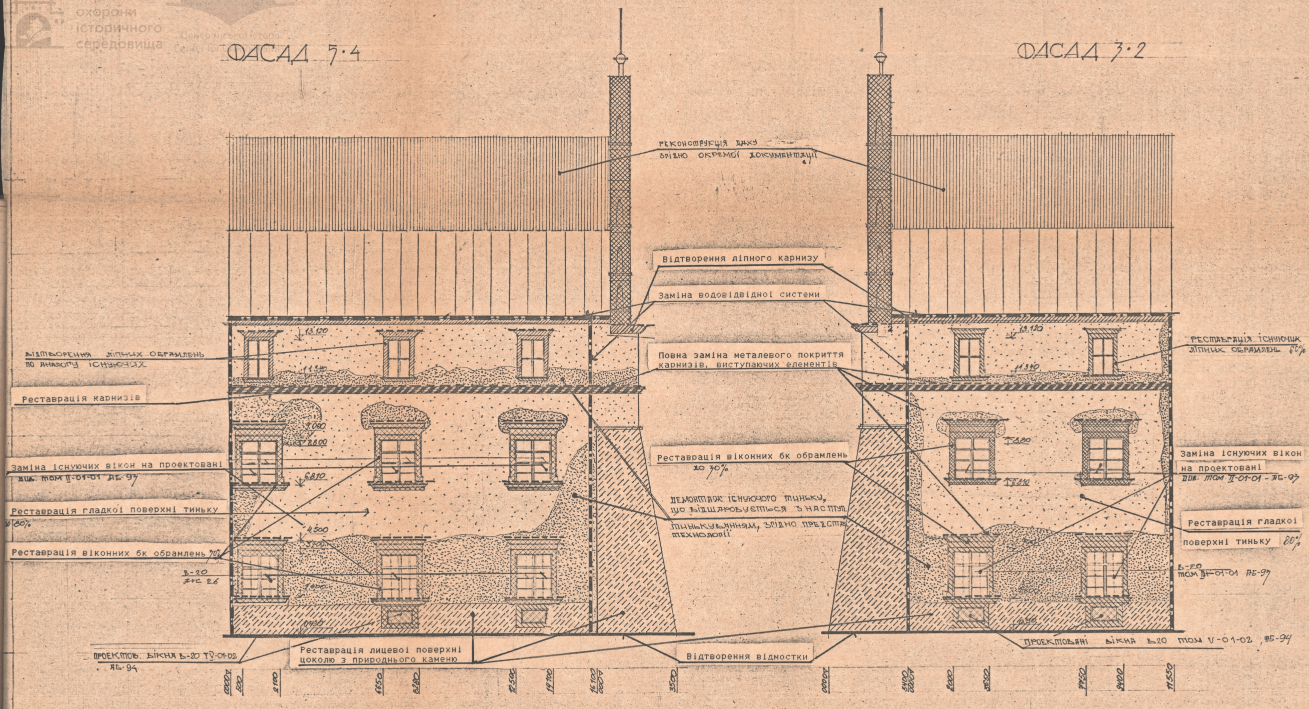
ФАСАД 5·4
ФАСАД 3·2
РЕКОНСТРУКЦІЯ ДАХУ
ЗГІДНО ОКРЕМОЇ ДОКУМЕНТАЦІЇ
Відтворення ліпного карнизу
Заміна водовідвідної системи
ВІДТВОРЕННЯ ЛІПНИХ ОБРАМЛЕНЬ
ПО АНАЛОГУ ІСНУЮЧИХ
Повна заміна металевого покриття
карнизів, виступаючих елементів
РЕСТАВРАЦІЯ ІСНУЮЧИХ
ЛІПНИХ ОБРАМЛЕНЬ 60%
Реставрація карнизів
Реставрація віконних бк обрамлень
до 30%
Заміна існуючих вікон на проектовані
див. том II-01-01 АБ-93
Заміна існуючих вікон
на проектовані
див. том II-01-01 - АБ-93
ДЕМОНТАЖ ІСНУЮЧОГО ТИНЬКУ,
ЩО ВІДШАРОВУЄТЬСЯ З НАСТУП.
ТИНЬКУВАННЯМ, ЗГІДНО ПРЕДСТАВ.
ТЕХНОЛОГІЇ
Реставрація гладкої поверхні тиньку
до 80%
Реставрація гладкої
поверхні тиньку 80%
Реставрація віконних бк обрамлень 70%
В-20
АРК 26
В-20
ТОМ II-01-01 АБ-93
13.120
11.340
9.060
8.800
6.810
4.500
3.900
1.000
0.30
8.80
8.00
ПРОЕКТОВ. ВІКНА В-20 ТV-01-02
АБ-94
Реставрація лицевої поверхні
цоколю з природнього каменю
Відтворення відмостки
ПРОЕКТОВАНІ ВІКНА В20 ТОМ V-01-02, АБ-94
0000
500
2100
6650
8280
12500
14100
16100
0000
3500
0000
3400
0000
2000
3650
7750
9400
11550

М 1:100

0 1 2 3 4 5 6 7 8 9 10

94-73-АБ V-01-01

ГАП	Г.Новаківська
КЕР. ГР.	О.БАБИЧ
АРХІТЕКТ.	Я.КАМЕНЩИК
ПЕРЕВІР.	С.БАБИЧ.
Н.КОНТРОЛЬ	Г.Новаківська

АНСАМБЛЬ КОСТЕЛУ БЕРНАРДИНІВ У М. ЛЬВОВІ

МОНАСТИРСЬКІ ПРИМІЩЕННЯ
ПАМ. АРХІТЕКТУРИ XVII СТ.
ОХ. № 341

СТАДІЯ	АРКУШ	АРКУШІВ
Р	2	

ФАСАД 3-2, ФАСАД 5-4

МІНІНВЕСТБУД УКРАЇНИ
ЛЬВІВСЬКИЙ ІНСТИТУТ
УКРЗАХІДПРОЕКТРЕСТАВРАЦІЯ

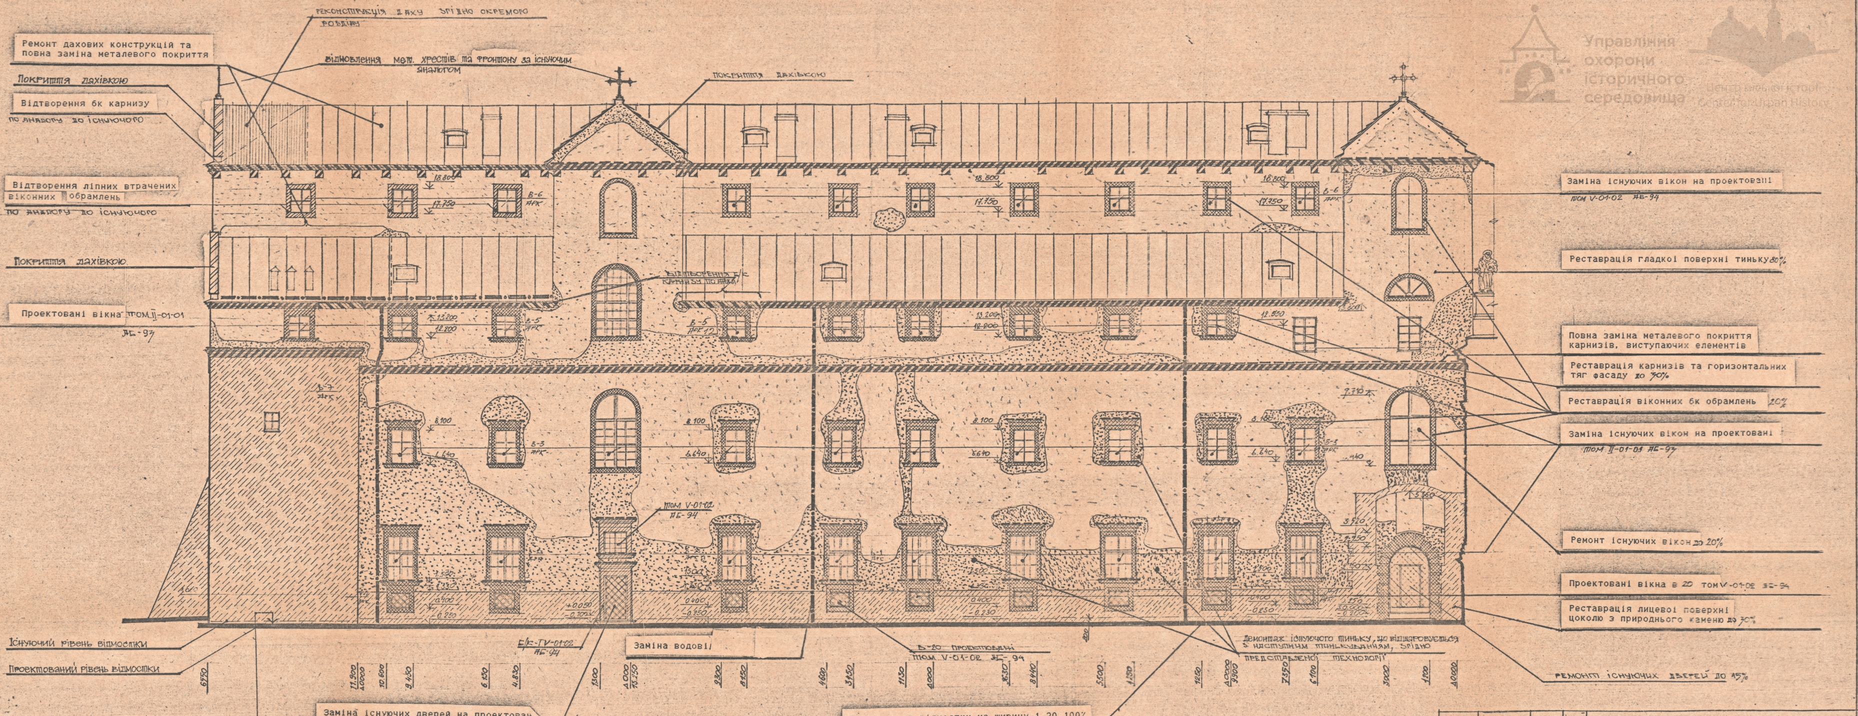
Реконструкція даху згідно окремого розділу
Ремонт дахових конструкцій та повна заміна металевого покриття
Відновлення мет. хрестів та фронтону за існуючим аналогом
Покриття дахівкою
Відтворення бк карнизу по аналогу до існуючого
Покриття дахівкою
Відтворення ліпних втрачених віконних обрамлень по аналогу до існуючого
Покриття дахівкою
Проектовані вікна том II-01-01 АБ-97
Відтворення б/с карнизу по аналогу
18.800
17.750
В-6 АРК
13.200
12.800
12.550
В-5 АРК
В-7 АРК
9.710
8.100
6.640
В-3 АРК
5.560
3.520
1.500
0.400
-0.250
+0.050
-0.100
том V-01-02 АБ-94
Заміна існуючих вікон на проектовані том V-01-02 АБ-94
Реставрація гладкої поверхні тиньку 80%
Повна заміна металевого покриття карнизів, виступаючих елементів
Реставрація карнизів та горизонтальних тяг фасаду до 30%
Реставрація віконних бк обрамлень 20%
Заміна існуючих вікон на проектовані том II-01-01 АБ-97
Ремонт існуючих вікон до 20%
Проектовані вікна в 20 том V-01-02 АБ-94
Реставрація лицевої поверхні цоколю з природнього каменю до 30%
Ремонт існуючих дверей до 15%
Демонтаж існуючого тиньку, що відшаровується з наступним тинькуванням, згідно представленої технології
Б-20 проектовані том V-01-02 АБ-94
Заміна водові/
Б/к-ТV-01-02 АБ-94
Існуючий рівень відмостки
Проектований рівень відмостки
6750
11.900
10000
10.600
9.450
6.150
4.830
1300
10000
13.250
9300
8150
4600
3450
1130
10000
8630
8440
5500
1250
1250
10000
9900
7350
6100
3000
1200
10000
Заміна існуючих дверей на проектован том V-01-02 АБ-94
плита 400×400 мм
цементно-піщана суміш
холодний асфальтобетон
щебінь
пісок
утрамбований грунт
Відтворення відмостки на ширину 1.20 100%
М 1:100
0 1 2 3 4 5 6 7 8 9 10

Інв. № ориг. | Підпис і дата | Взам. інв. №

94-73-АБ V-01-01

Ансамбль костелу бернардинів у м. Ізяслав

ГІП	Г. Новаківська		
Архітектор	Л. Каменщик	Каменщик	
Перевірив	О. Бабич		
Кер. гр.	О. Бабич		
Н. контроль	Г. Новаківська		

Монастирські приміщення
Пам'ятка архітектури XVII ст. ох. № 341

Стадія	Аркуш	Аркушів
Р	3	

Фасад 8-7

Мінкультури України
Львівський інститут "Укрзахідпроектреставрація"

Управління охорони історичного середовища
Центр міської історії
Center for Urban History

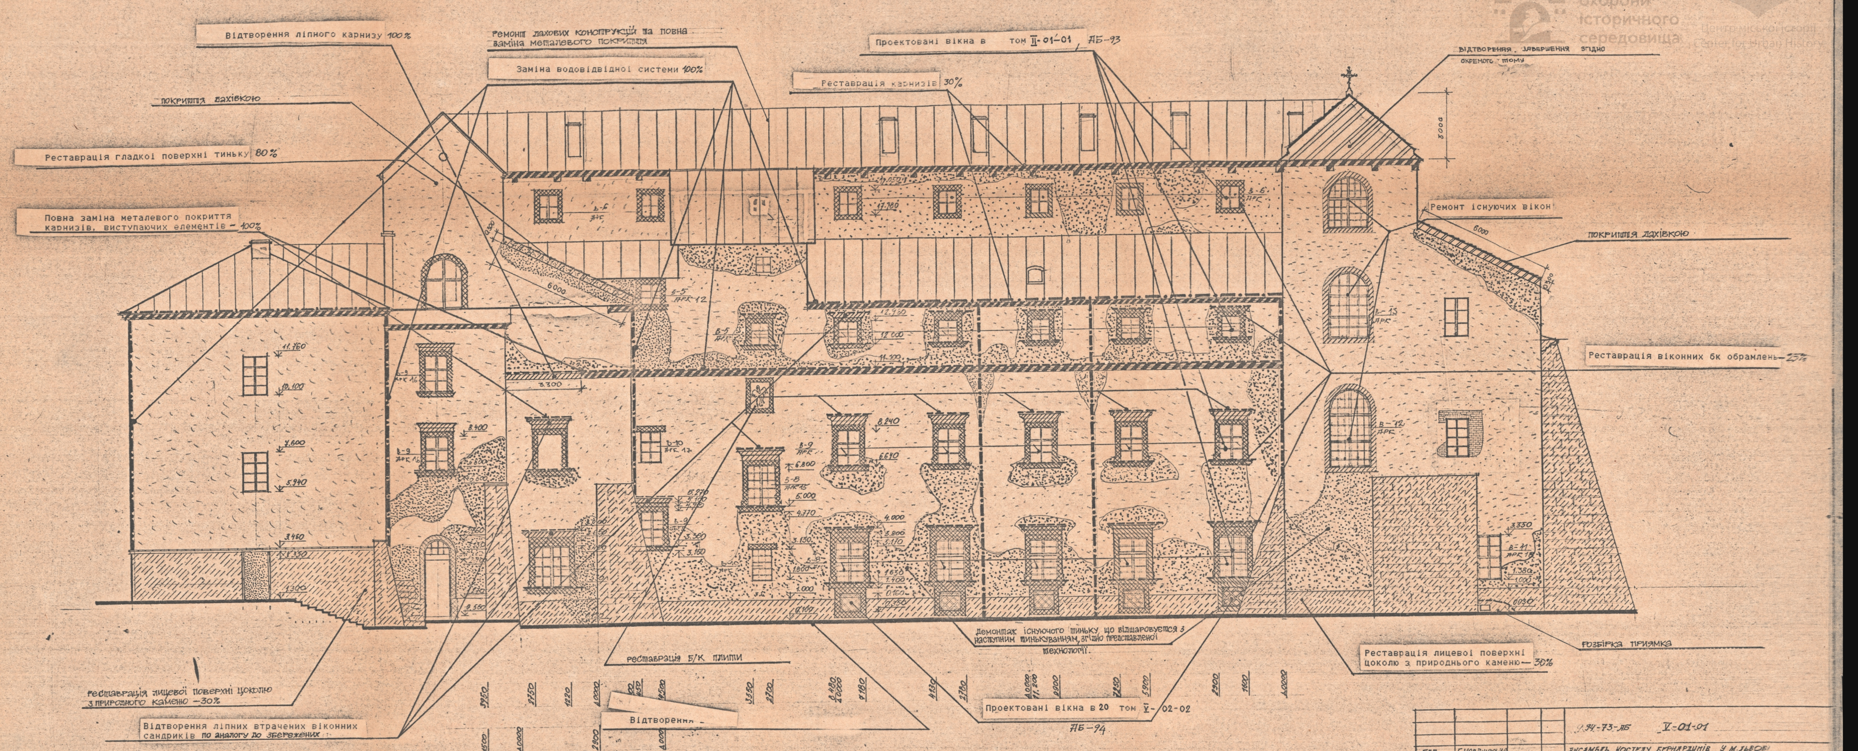
Відтворення лiпного карнизу 100%
Ремонт дахових конструкцій та повна заміна металевого покриття
Заміна водовідвідної системи 100%
Проектовані вікна в том II-01-01 АБ-93
Реставрація карнизів 30%
Відтворення завершення згідно окремого тому
покриття дахівкою
Реставрація гладкої поверхні тиньку 80%
Повна заміна металевого покриття карнизів, виступаючих елементів – 100%
Ремонт існуючих вікон
покриття дахівкою
Реставрація віконних бк обрамлень – 25%
Демонтаж існуючого тиньку, що відшаровується з наступним тинькуванням, згідно представленої технології.
реставрація Б/К плити
Реставрація лицевої поверхні цоколю з природнього каменю – 30%
Розбірка приямка
реставрація лицевої поверхні цоколю з природного каменю – 30%
Відтворення лiпних втрачених віконних сандриків по аналогу до збережених
Відтворення
Проектовані вікна в 20 том V-02-02
АБ-94
3000
6000
6000
3.300
11.760
10.100
7.600
5.940
3.460
1.300
8.400
8.240
6.610
6.800
5.000
4.370
4.000
17.980
12.950
12.000
11.100
3.330
1.000
0.160
0.350
0.030
3950
1500
2750
1000
1220
1000
2900
4500
1000
3550
2700
8480
1000
4180
4130
2780
1000
11200
8900
7250
5900
2900
1600
1000

		994-73-АБ V-01-01
ГАП.	Г. НОВЯКІВСЬКА	АНСАМБЛЬ КОСТЕЛУ БЕРНАРДИНІВ У М. ЛЬВОВІ
КЕР. ГРУПИ	О. БАБИЧ	
АРХІТЕКТ	Л. КАМЕНЩИК	МОНАСТИРСЬКІ ПРИМІЩЕННЯ ПАМЯТКА АРХІТЕКТУРИ XVII СТ. ОХ. № 341
ПЕРЕВІР.	О. БАБИЧ	СТАДІЯ: Р
Н. КОНТРОЛЬ	Г. НОВЯКІВСЬКА	ФАСАД 1-8
		МІНІНВЕСТБУД УКРЗАХІДПРОЕКТРЕСТАВРАЦІЯ

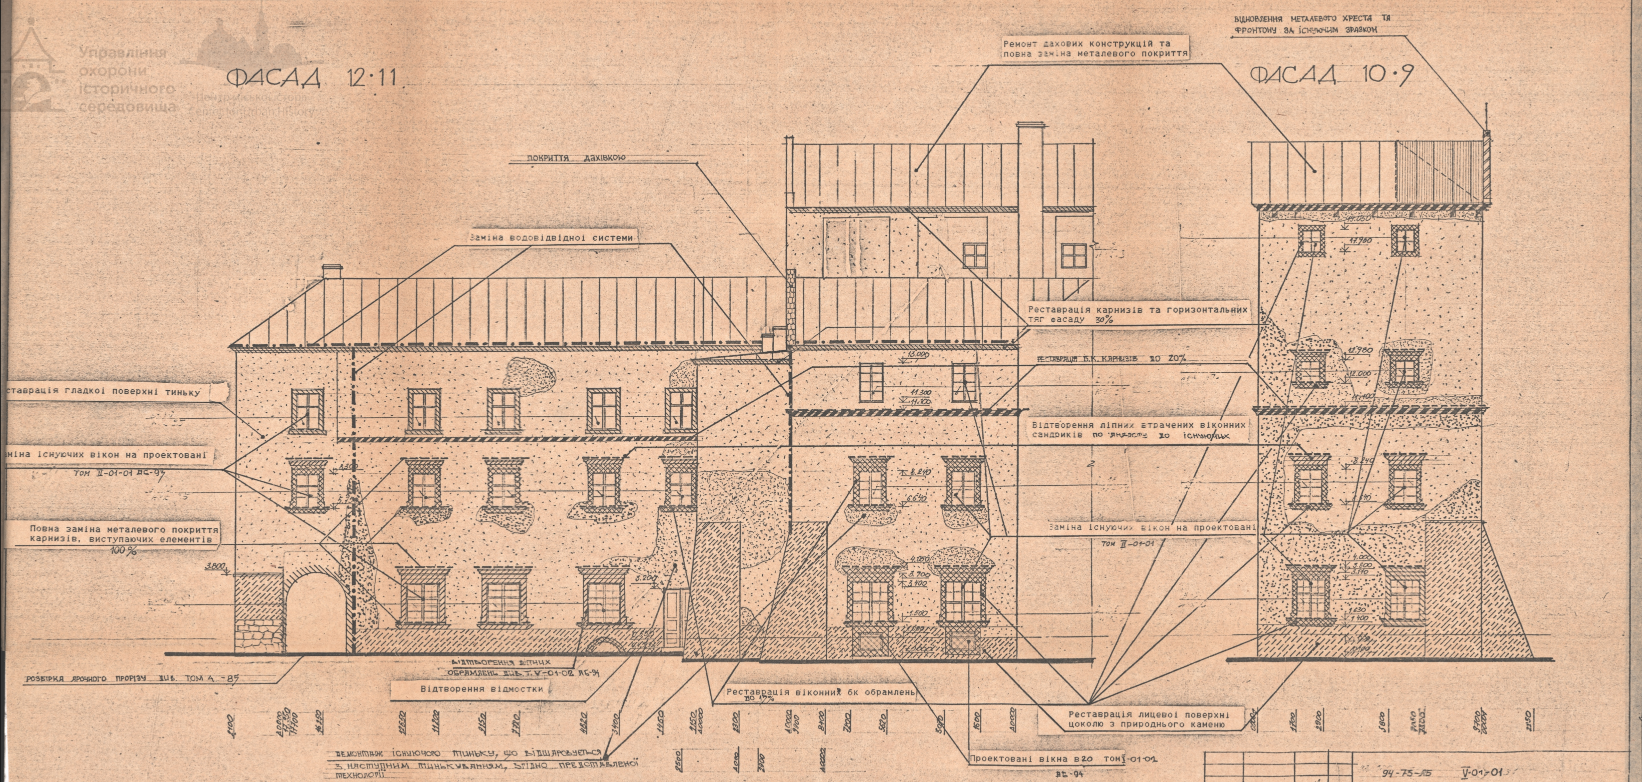
ФАСАД 12·11
ФАСАД 10·9
Відновлення металевого хреста та фронтону за існуючим зразком
Ремонт дахових конструкцій та повна заміна металевого покриття
покриття дахівкою
Заміна водовідвідної системи
Реставрація карнизів та горизонтальних тяг фасаду 30%
Реставрація б.к. карнизів до 20%
ставрація гладкої поверхні тиньку
Відтворення ліпних втрачених віконних сандриків по аналогії до існуючих
міна існуючих вікон на проектовані
том II-01-01 АБ-94
Заміна існуючих вікон на проектовані
том II-01-01
Повна заміна металевого покриття карнизів, виступаючих елементів 100%
3.800
Розбірка арочного прорізу див. том 4-85
Відтворення літних обрамлень див. т. V-01-02 АБ-94
Відтворення відмостки
Реставрація віконних бк обрамлень до 17%
Реставрація лицевої поверхні цоколю з природнього каменю
Демонтаж існуючого тиньку, що відшаровується з наступним тинькуванням, згідно представленої технології
Проектовані вікна в20 том V-01-02 АБ-94
13.000
11.300
11.100
8.240
6.640
4.050
3.700
3.400
1.500
17.050
17.980
12.980
12.000
4.000
3.600
3.110
1.630
1.400
2100
20000
17.350
17.700
16.250
12.650
11.200
9150
7770
4820
3400
1450
2150
20000
2300
10000
9900
8400
7200
5620
3070
1600
20000
1700
2900
5800
9700
2150
2500
2000
3900
10000

			94-75-АБ	V-01-01
ГАП.	Г. Новаківська		Ансамбль костелу бернардинів у м. Львові пам. арх. XVII ст. ох № 341	
Кер. гр.	О. Бабич			
Архітект	Каменщик			
Перевір.	О. Бабич		Монастирські приміщення	Стадія: Р Аркуш: 5 Аркушів:
Н. контроль	Г. Новаківська			
			Фасад 12-11 Фасад 10-9	Мінінвестбуд України "Укрзахідпроектреставрація"

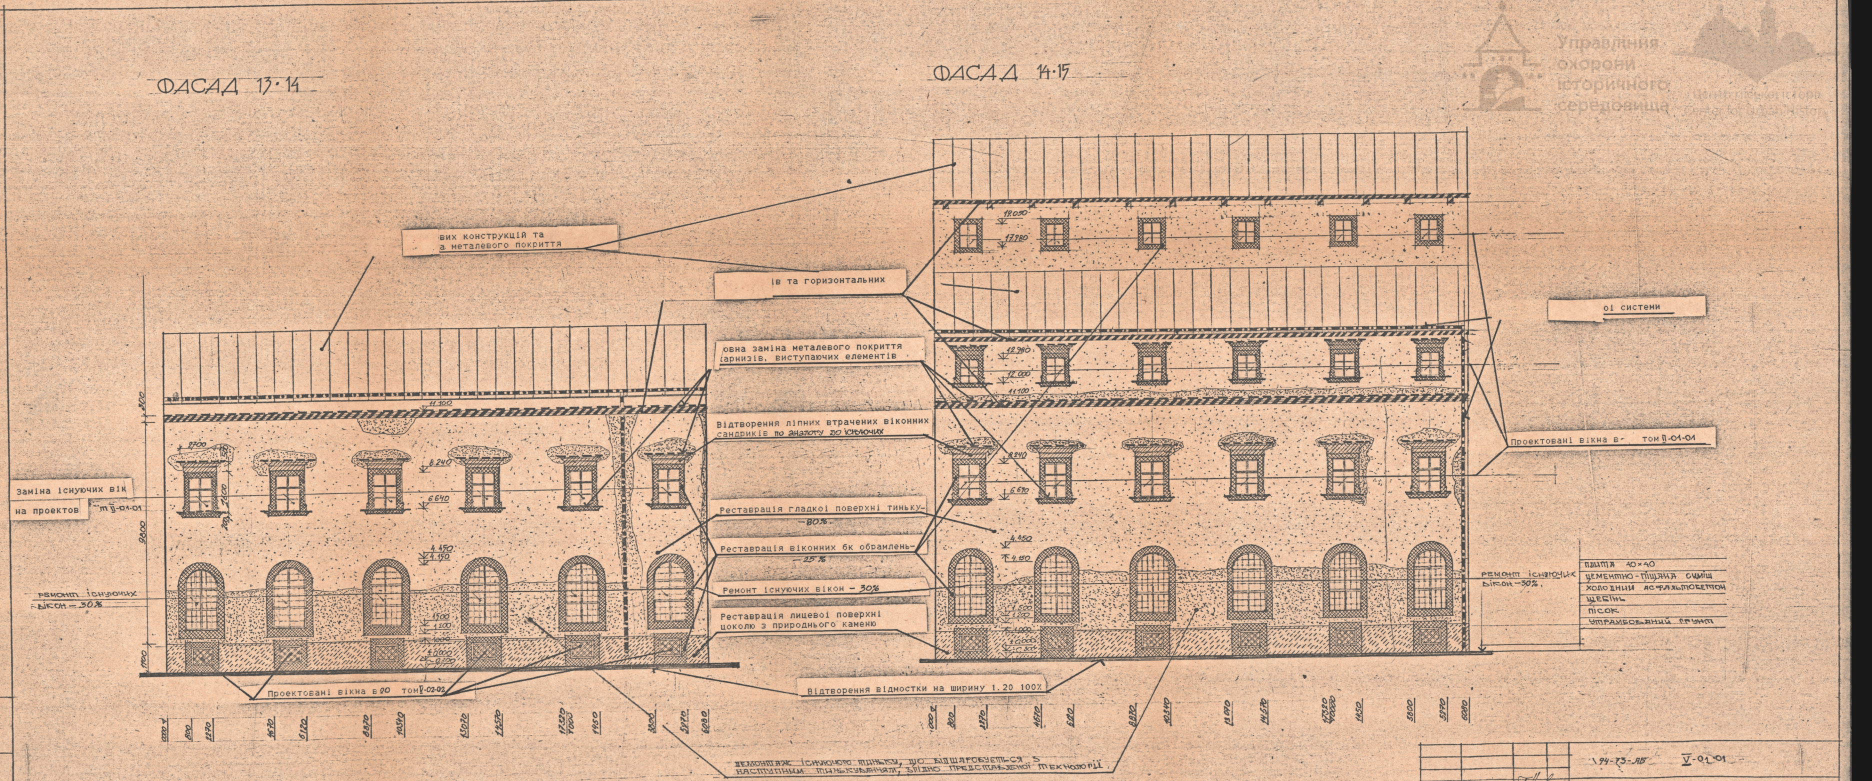

підпис і дата | Взам. інв. N

				94-73-АБ V-01-01
ГАП.	Г. Новаківська	Г. Нов		Ансамбль костелу бернардинів у [illegible]
Кер. гр.	О. Бабич	ОБ		Монастирські приміщення пам'ятка архітектури XVII ст. ох. № 347
Викон. арх.	О. Гбабич	ОБ		Стадія: Р · Аркуш: 6 · Аркушів:
Перевір.	О. Уніат	Уніат		Фасад 13·14 Фасад 14·15
Н.контроль	Г. Новаківська	Г. Нов		Мінархбуд України Львівський інститут "Укрзахідпроектреставрація"

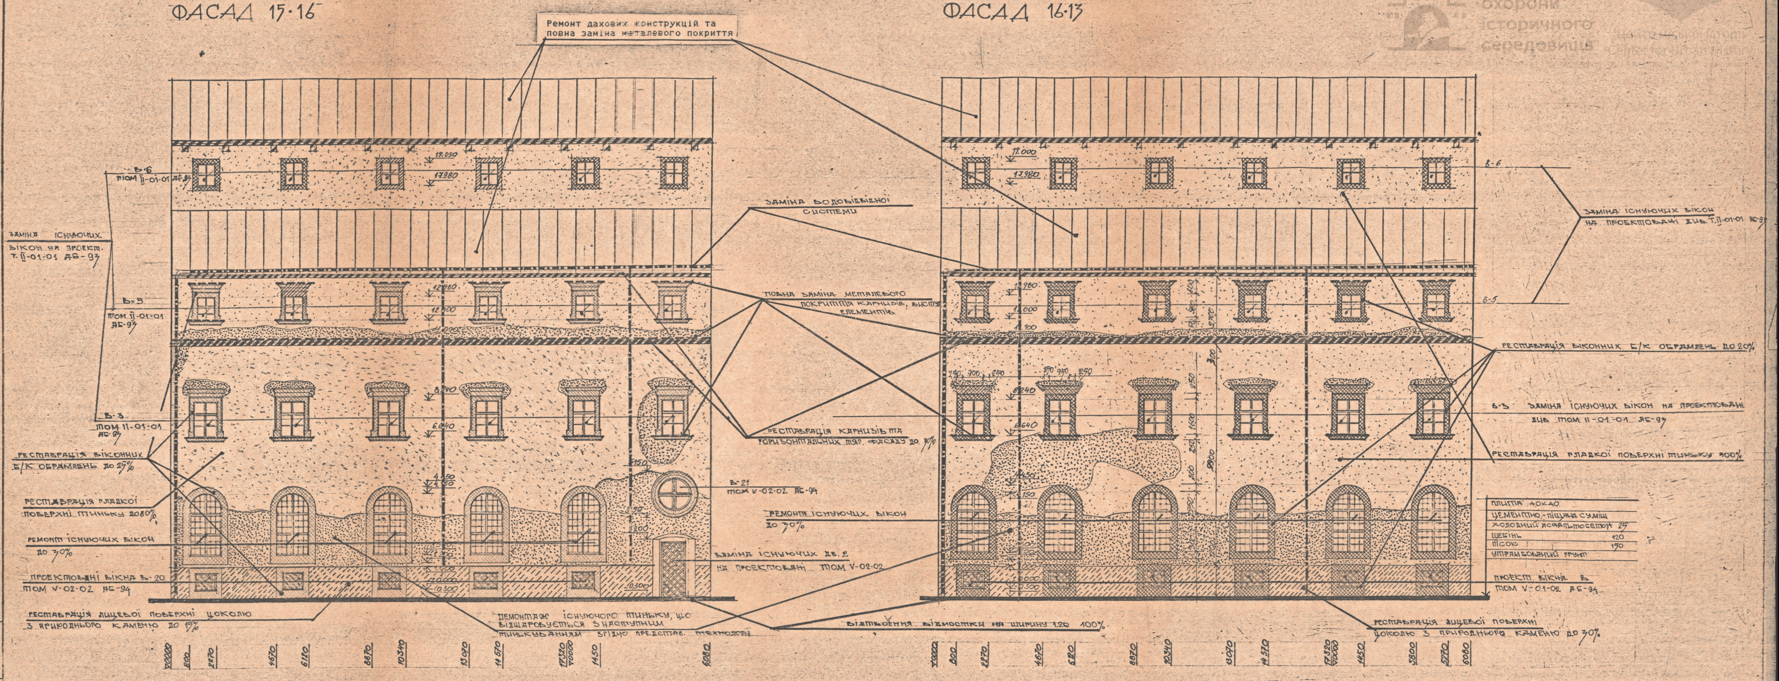
ФАСАД 15·16
ФАСАД 16·13
Ремонт дахових конструкцій та повна заміна металевого покриття
Заміна водовідвідної системи
Повна заміна металевого покриття карнизів, виступ. елементів
Реставрація карнизів та горизонтальних тяг. фасаду до 30%
В-21 ТОМ V-02-02 АБ-94
Ремонт існуючих вікон до 30%
Заміна існуючих дв. 2 на проектовані ТОМ V-02-02
Демонтаж існуючого тиньку, що відшаровується з наступним тинькуванням згідно предстає. технології
Відтворення відмостки на ширину 1.20 100%
В-6 ТОМ ІІ-01-01 АБ-93
Заміна існуючих вікон на проект. Т. ІІ-01-01 АБ-93
В-5 ТОМ ІІ-01-01 АБ-93
В-3 ТОМ ІІ-01-01 АБ-93
Реставрація віконних б/к обрамлень до 25%
Реставрація гладкої поверхні тиньку до 80%
Ремонт існуючих вікон до 30%
Проектовані вікна В-20 ТОМ V-02-02 АБ-94
Реставрація лицевої поверхні цоколю з природнього каменю до 15%
В-6
Заміна існуючих вікон на проектовані див. Т.ІІ-01-01 АБ-93
В-5
Реставрація віконних б/к обрамлень до 20%
В-3 Заміна існуючих вікон на проектовані див. ТОМ ІІ-01-01 АБ-93
Реставрація гладкої поверхні тиньку 100%
Плита 40х40
Цементно-піщана суміш
Холодний асфальтобетон 25
Щебінь 120
Пісок 150
Утрамбований грунт
Проект. вікна В ТОМ V-01-02 АБ-94
Реставрація лицевої поверхні цоколю з природнього каменю до 30%
19.050
17.980
17.980
±0.000
-0.300
±0000
800
2270
4670
6120
8870
10340
13070
14570
17320
1450
5800
5270
6080

М 1:100

0 1 2 3 4 5 6 7 8 9 10

94-73-ЯБ V-01 01

АНСАМБЛЬ КОСТЕЛУ БЕРНАРДИНІВ У М ЛЬВОВІ

ГАП	Г.Новаківська
Кер.гр.	О.Бабич
Викон.	О.Бабич
Перевір.	С.Уніят
Н.контроль	Г.Новаківська

ПАМ. АРХІТЕКТУРИ XVII СТ. ОХ №341
МОНАСТИРСЬКІ ПРИМІЩЕННЯ

Стадія	Аркуш	Аркушів
Р	7	

ФАСАД 15·16
ФАСАД 16·13

МІНАРХБУД УКРАЇНИ
ЛЬВІВСЬКИЙ ІНСТИТУТ
УКРЗАХІДПРОЕКТРЕСТАВРАЦІЯ