


ДЕРЖБУД УКРАЇНИ
УКРАЇНСЬКИЙ СПЕЦІАЛЬНИЙ
НАУКОВО-РЕСТАВРАЦІЙНИЙ
ІНСТИТУТ
«УКРЗАХІДПРОЕКТРЕСТАВРАЦІЯ»

Пам"ятка архітектури
початку XIX ст будинку
у м. Львові по вул. Друкар-
ській, 6/вул. Вірменська, 21/
Натурні дослідження
Архітектурні обміри
Т. II кн. I вип. I
Львів 199 р.



Управління
охорони
історичного
середовища

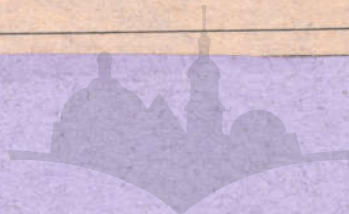

Центр міської історії
Center for Urban History

Пам'ятка архітектури початку ХІХ ст.
будинку у м. Львові по вул. Друкарській, 6
/ вул. Вірменська, 21/

Натурні дослідження

Архітектурні обміри

Том II Книга I
Шифр 93-165 НД-П-01-01



Управління
охорони
історичного
середовища



Центр міської історії
Center for Urban History

Директор
Головний архітектор проєктів
Начальник майстерні



Ковалишин І.М.
Цимбалюк С.В.

Соболевський Б.З.

Львів 19 93 р.

Замовник: **Управління охорони історичного
середовища м. Львова**

Стадія: **Натурні дослідження
Архітектурні обміри**

Авторський склад

П І Б **: посада** **: ступінь участі в розр**

Цимбалюк С.В. **ГАП**
Абросімова О.Є. **архітектор** **відп. виконавець**



Управління
охорони
історичного
середовища



Центр міської історії
Center for Urban History

ГАП

Цимбалюк С.В.

Склад документації

по договору № 93-І65 від 3.06.93.

Шифр : назва : примітки

93-І65-НД	Натурні дослідження
ІІ-01-01	Архітектурні обміри
93-І65-АР	Паспорт
ІІІ-01-01	фасадів
93-І65	Комп'ютерні на реставрацію
УІ-01-01	фасадів



Управління
охорони
історичного
середовища



Центр міської історії
Center for Urban History

Склад документації

т. II кн. I вип. I

Натурні дослідження

Архітектурні обміри

Графічна частина

0 Заголовний аркуш

I Розгортка фасадів



Управління
охорони
історичного
середовища




Центр міської історії
Center for Urban History



СИТУАЦІЙНА СХЕМА



УМОВНІ ПОЗНАЧЕННЯ:

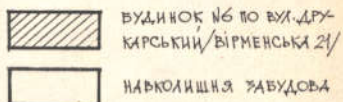

ЗАГАЛЬНІ ДАНІ:

ДАНІ АРХІТЕКТУРНІ ОБМІРИ ФАСАДІВ БУДИНКУ №6 ПО ВУЛ. ДРУКАРСЬКИЙ/БІРМЕНСЬКА 21/-ПАМ'ЯТКИ АР-РІ ПОЧАТКУ ХVІІІ СТ./ОХОР. № 1255/ВИКОНАНІ ЗГІДНО ДОГОВОРУ 93-165 ВІД 3.06.95Р.

АРХІТЕКТУРНІ ОБМІРИ ФАСАДІВ ПРОВІДИЛИСЬ ЗА ДОПОМОГОЮ ТАСЬМ'ЯНОЇ 10-МЕТРОВОЇ РУЛЕТКИ. ЗА ВІДНОСНУ ВІДМІТКУ 0.000 ПРИНЯТА УМОВНА НУЛЬОВА ЛІНІЯ, ВИНЕСЕНА В НАТУРУ ВОДЯНИМ РІВНЕМ.

ТАБАРІТНІ РОЗМІРИ СПОРУДИ:

ДОВЖИНА - 14,30 М
ШИРИНА - 10,64 М
ВИСОТА - 18,30 М

СКЛАД ПРОЕКТНО-КОШТОРИСНОЇ ДОКУМЕНТАЦІЇ ЗГІДНО ДОГОВОРУ 93-165

ПОЗНАЧЕННЯ	НАЗВА	ПРИМІТКИ
93-165 Т. II, КН. I, ВИП. I	НАУКОВІ ДОСЛІДЖЕННЯ. АРХІТЕКТУРНІ ОБМІРИ ФАСАДІВ.	
93-165 Т. III, КН. I, ВИП. I	ПАСПОРТ КОЛОРОВОГО ПОФАРБУВАННЯ ФАСАДІВ.	
93-165 Т. IV, КН. I, ВИП. I	КОШТОРИС.	

Управління
охорони
історичного
середовища

ВІДОМІСТЬ КРЕСЛЕНЬ ТОМУ II, КН. I, ВИП. I

Центр міської історії
Center for Urban History

АРКУШ	НАЗВА	ПРИМІТКИ
0	ЗАГОЛОВНИЙ АРКУШ	
1	РОЗГОРТКА ФАСАДІВ	

93-165 КД II-01-01			
ЦЕНТРА АР-РІ ПОЧАТКУ ХVІІІ СТ., БУДИНОК ПО ВУЛ. ДРУКАРСЬКА №6 / ВУЛ. БІРМЕНСЬКА 21/, М. ЛЬВІВ, ОХОР. № 1255/			
НАЧ. МАЙС. СОВІЛЕВСКА Т. А. П. ДИВАЛЮК	СТАДІО	АРКУШ	АРКУШІВ
КЕРТУНІ ДЕРЕСІНОВА	НД	0	
ВІКОНАР ДЕРЕСІНОВА	ЗАГОЛОВНИЙ АРКУШ. СИТУАЦІЙНА СХЕМА		
ПІТЕРЕН ЦИМБАЛЮК	УМОВНІ ПОЗНАЧЕННЯ. СКЛАД ДОКУМЕНТА ІІ, I, СКЛАД ТОМУ. ЗАГАЛЬНІ ДАНІ.		
МІНІСТЕРСТВО УКРАЇНИ			ІН-Т УКРАЇНСЬКОЇ РЕСТАВРАЦІЇ, М. ЛЬВІВ

ФОРМАТ А-2




Управління
охорони
історичного
середовища




ФАСАД з вул. ДРУКАРСЬКОЇ 6

ФАСАД з вул. ВІРМЕНСЬКОЇ 21

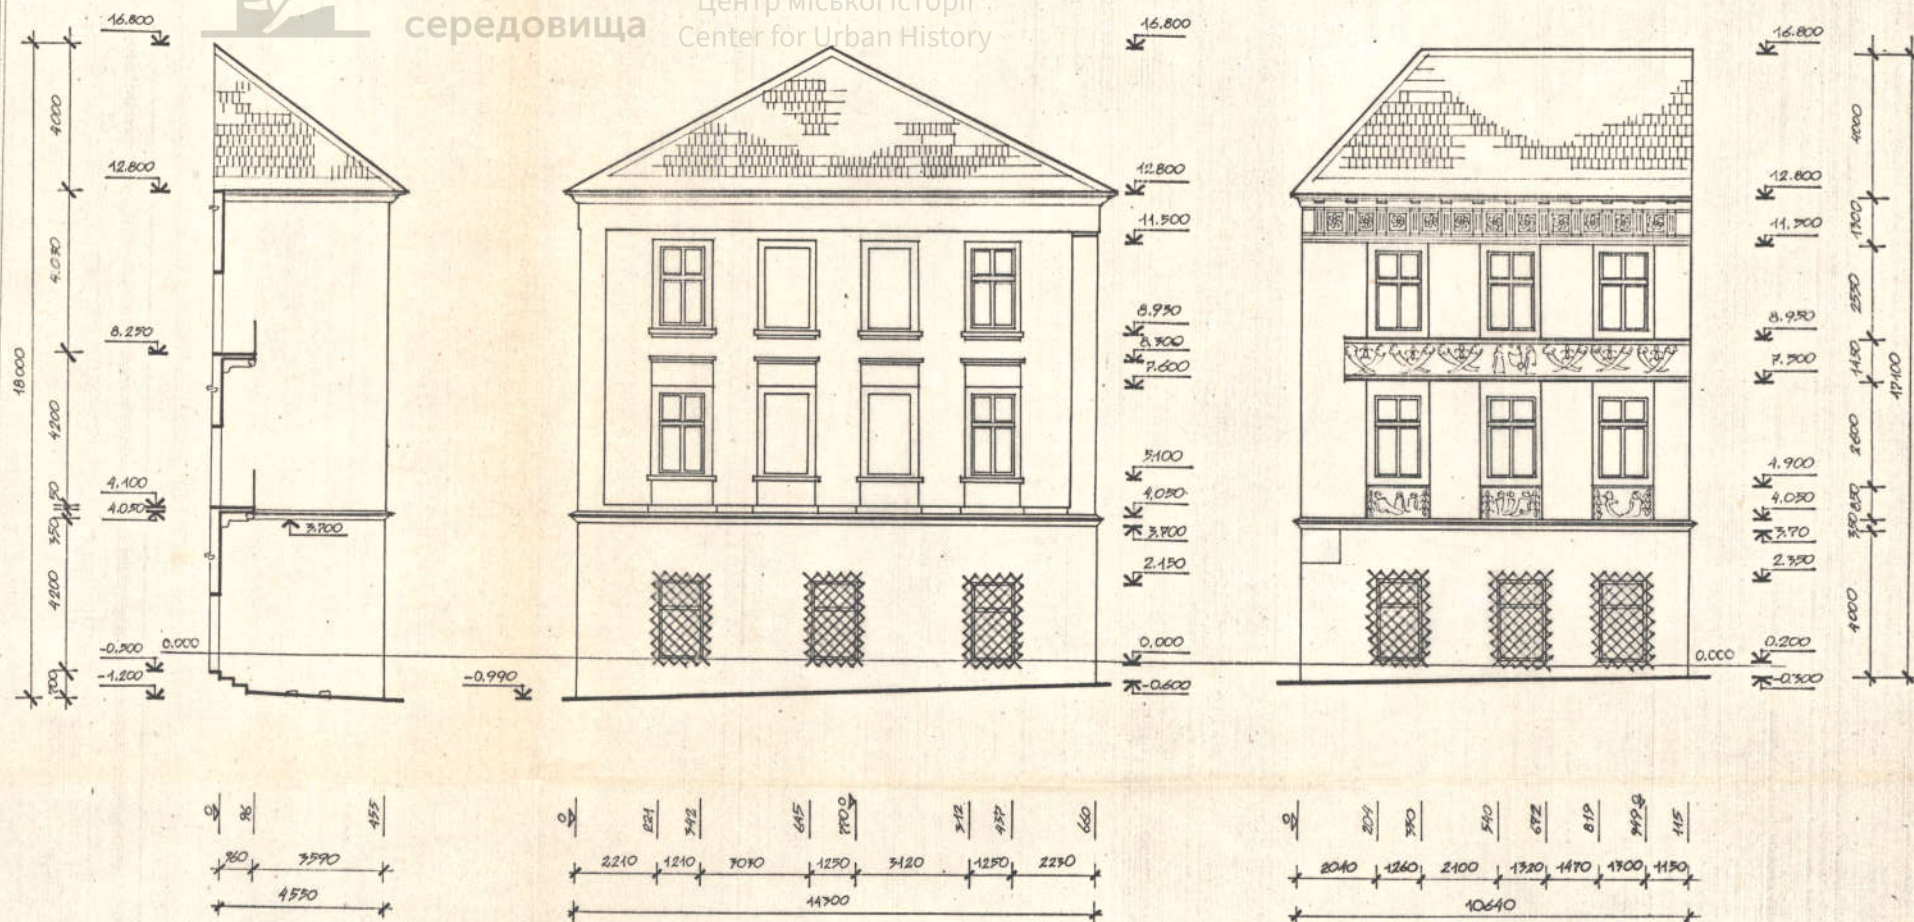

M 1:100

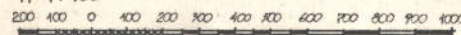[illegible]