
Ситуаційна схема, М 1:500

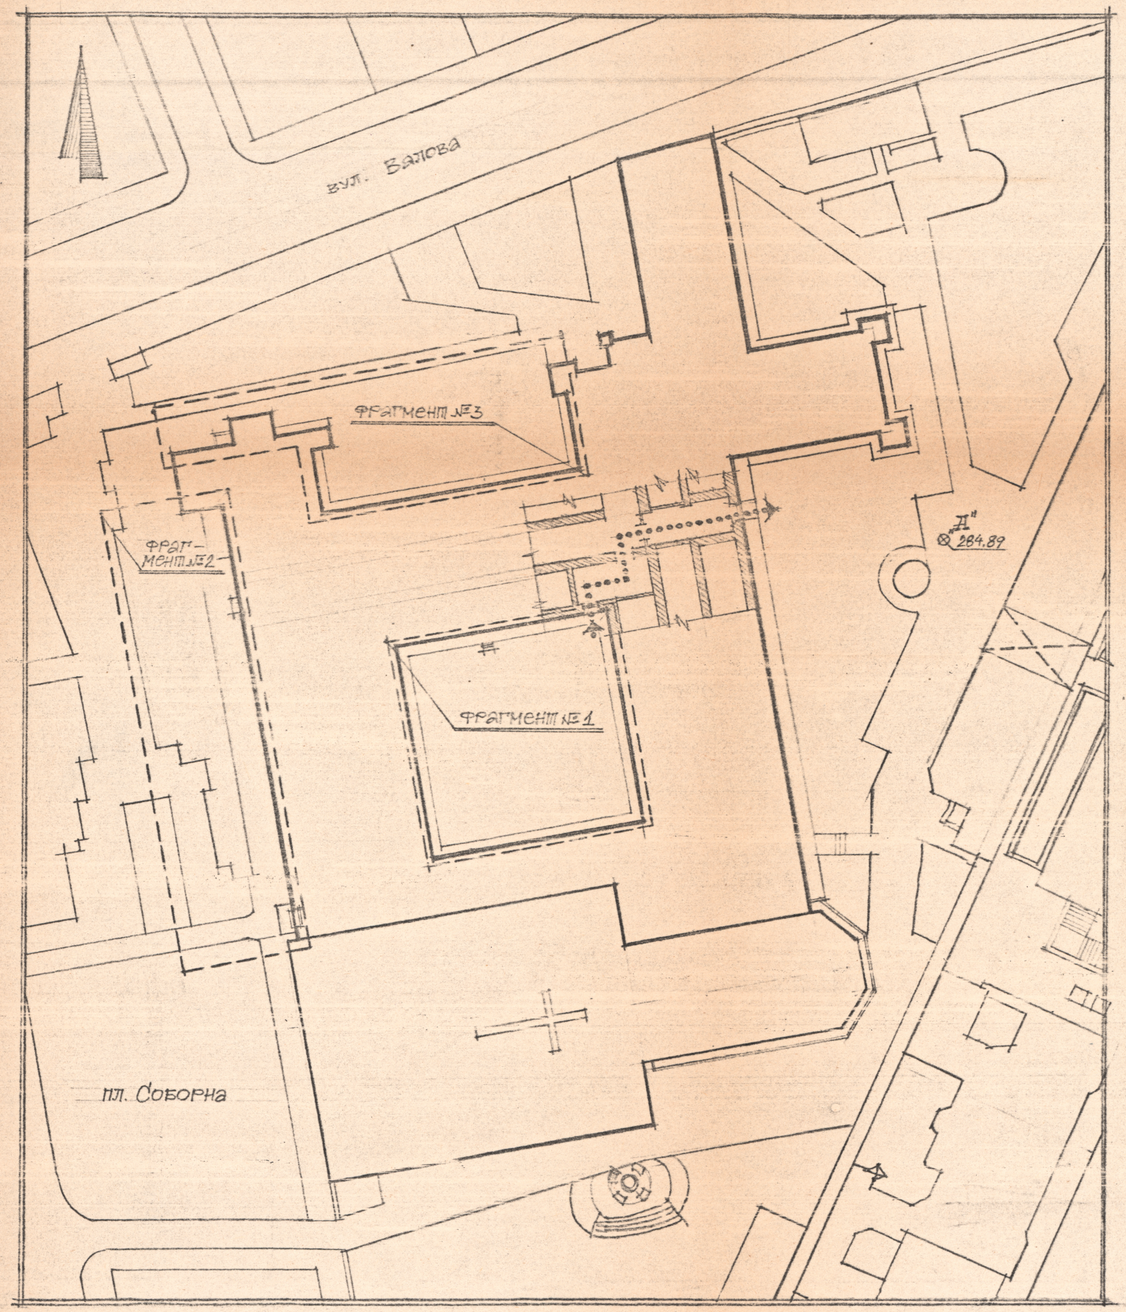

Умовні позначення

бузок	283.89 —	висотні відмітки	водостічні труби
черешня		бордюрний камінь (природний)	стійка для закріплення волейбольної сітки
пень		бордюрний камінь (бетонний)	ліхтар окремостоячий
груша	бет.	бетонне покриття	покришка колодязя
ясен	брук.	бруківка	зв'язок внутрішнього подвір'я із зовнішнім
кущі	асф.	асфальтобетон,	границя території, що обстежувалась

Відомість креслень

Аркуш	Назва	Примітки
0	Заголовний аркуш	
1	Фрагмент №1	
2	Фрагмент №2	
3	Фрагмент №3	

Загальні вказівки

1. Роботи проводились на основі договору 96-106 від 19.06.95р.
2. Обміри виконувались 25-метровою рівнею. Для визначення рівня підлоги підвалів використовувався водяний рівень. Зйомка виконана в червні 1995р. за допомогою теодоліт-нівеліра Т-30 у місцевій системі висот. Горизонталі проведено через 0,10м.
3. За відмітку „284.89" умовно прийнято верх покришки колодязя „А".
4. Роботи виконувались групою у складі:

Г. Новаківська	—	ГАП
О. Уніят	—	вед. архітектор
Р. Качинський	—	архітектор
Я. Каменщик	—	архітектор

Управління охорони історичного середовища
Центр міської історії
Center for Urban History

Нач.майстр.	Є. Соболевський		
ГАП	Г. Новаківська		
Кер.гр.	О. Бабич		
Архітектор	Р. Качинський		
Перевірив	О. Уніят		
Н.контроль	О. Бабич		

96 – 106 II-01-01

Ансамбль монастиря бернардинів у Львові

Пам. арх. XVII ст.


Стадія	Аркуш	Аркушів
НД	0	4

Заголовний аркуш


Регіональний інститут „Укрзахідпроектреставрація" м. Львів 1995р.

uma.lvivcenter.org


ВЕРТИКАЛЬНА ЗЙОМКА, М 1:100.

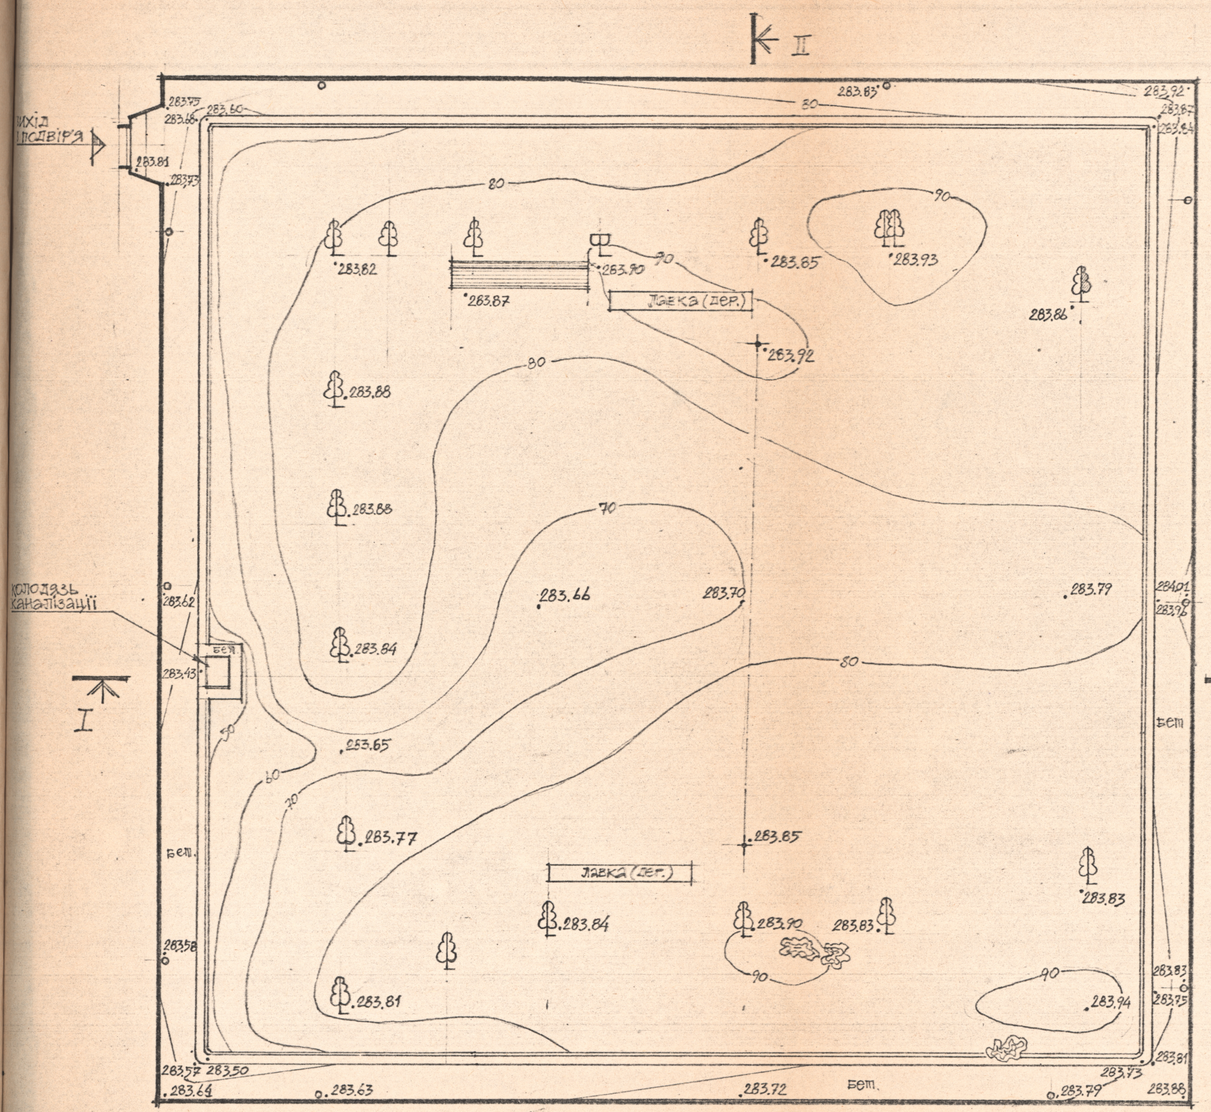

I — I

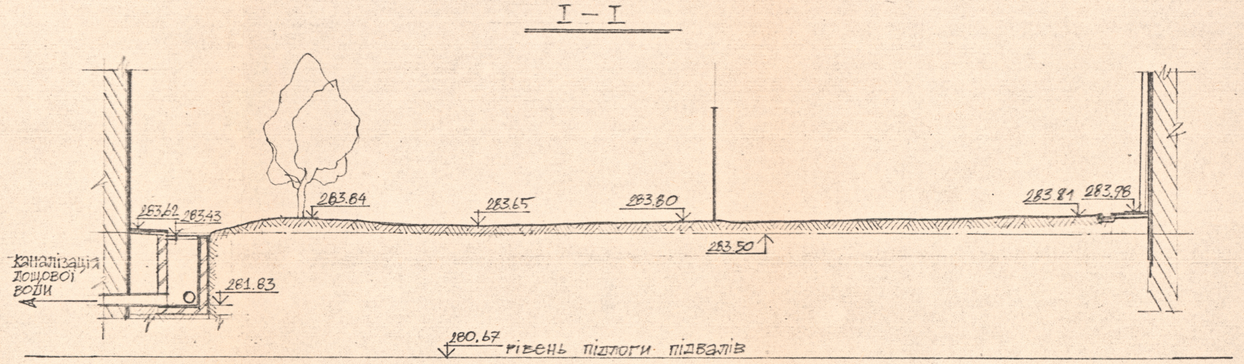

II — II

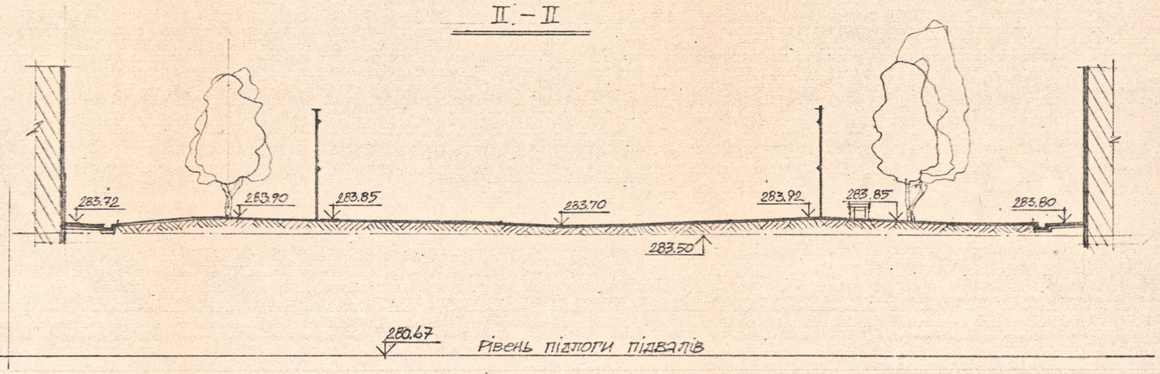

Примітка. Горизонталі проведені через 0.10 м.


УМОВНІ ПОЗНАЧЕННЯ

- бузок(1); зрізаний бузок(2)
- черешня
- кущі жасмину
- гнізда відводу атмосферних опадів
- опійка для закріплення волейбольної сітки


Управління охорони історичного середовища
Центр міської історії
Center for Urban History

		96 – 106	II – 01 – 01
Нач.майстр.	Є.Соболєвський	Ансамбль монастиря Бернардинів у Львові	
ГАП	Т.Новаківська		
Кер.гр.	О.Бабич	Фрагмент №1 (внутрішнє подвір'я)	спадія НД; аркуш 1; аркушів 4
Архітект.	Р.Кашинський		
Перевірив	О.Уніят	Вертикальна зйомка. Перерізи I-I; II-II. М 1:100	Регіональний інститут "Укрзахідпроектреставрація" м. Львів 1995р.


uma.lvivcenter.org

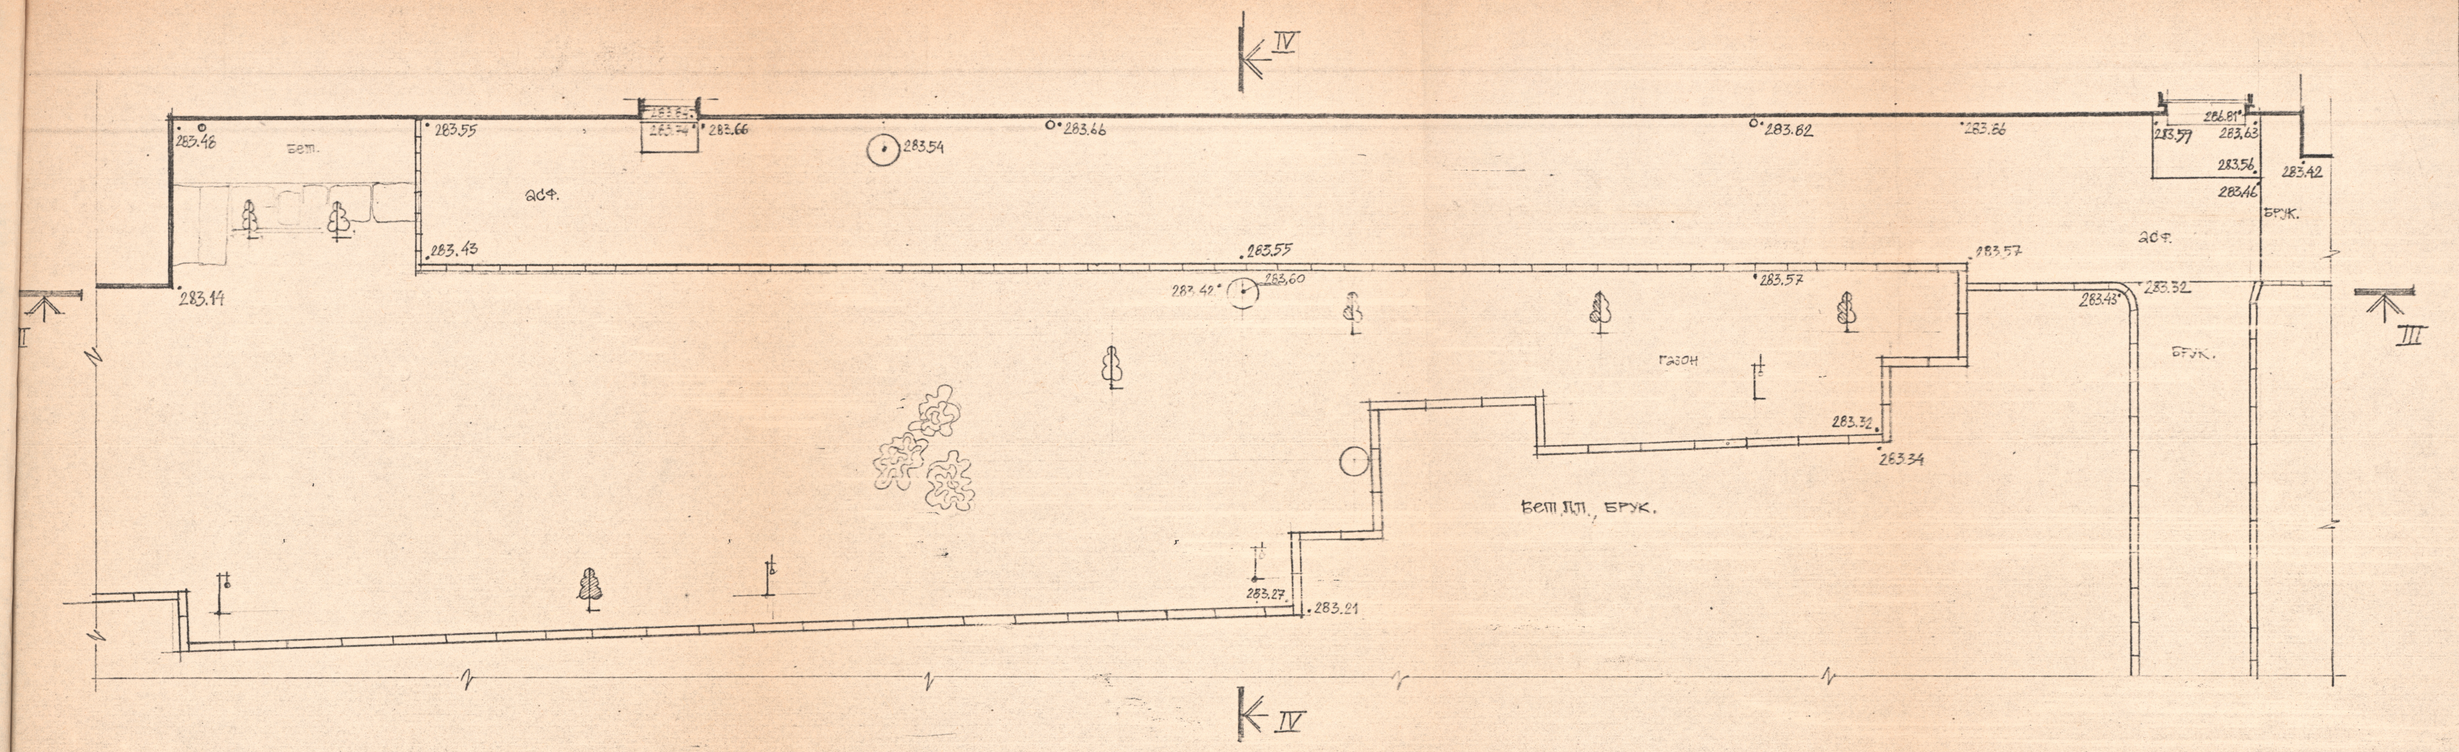

III — III

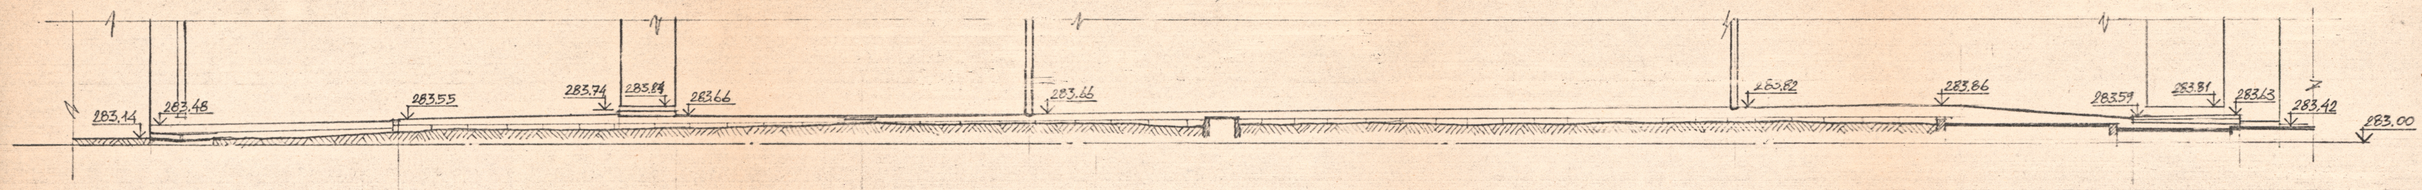

IV — IV

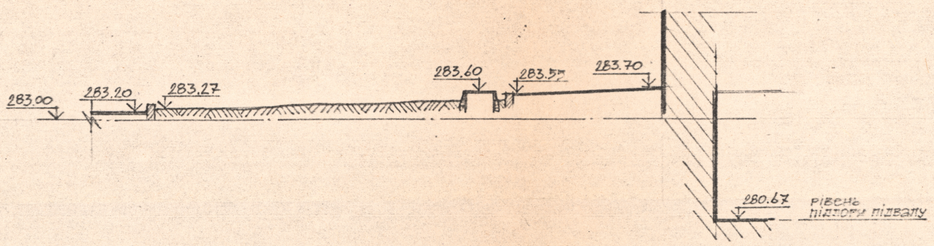

Управління охорони історичного середовища
Центр міської історії
Center for Urban History

ГІП	Т.Новаківська		
Керівник	О.Бабич		
Архітект.	Р.Качинський		
Перевірив	О.Уніят		

96 – 106 II-01-01

Ансамбль монастиря бернардинів у Львові


Фрагменти №2.

стадія	аркуш	аркушів
НД	2	4


Вертикальна зйомка
Поперечні III–III, IV–IV. М 1:100

Реставраційний інститут "Укрзахідпроектреставрація" м. Львів 1995 р.

uma.lvivcenter.org

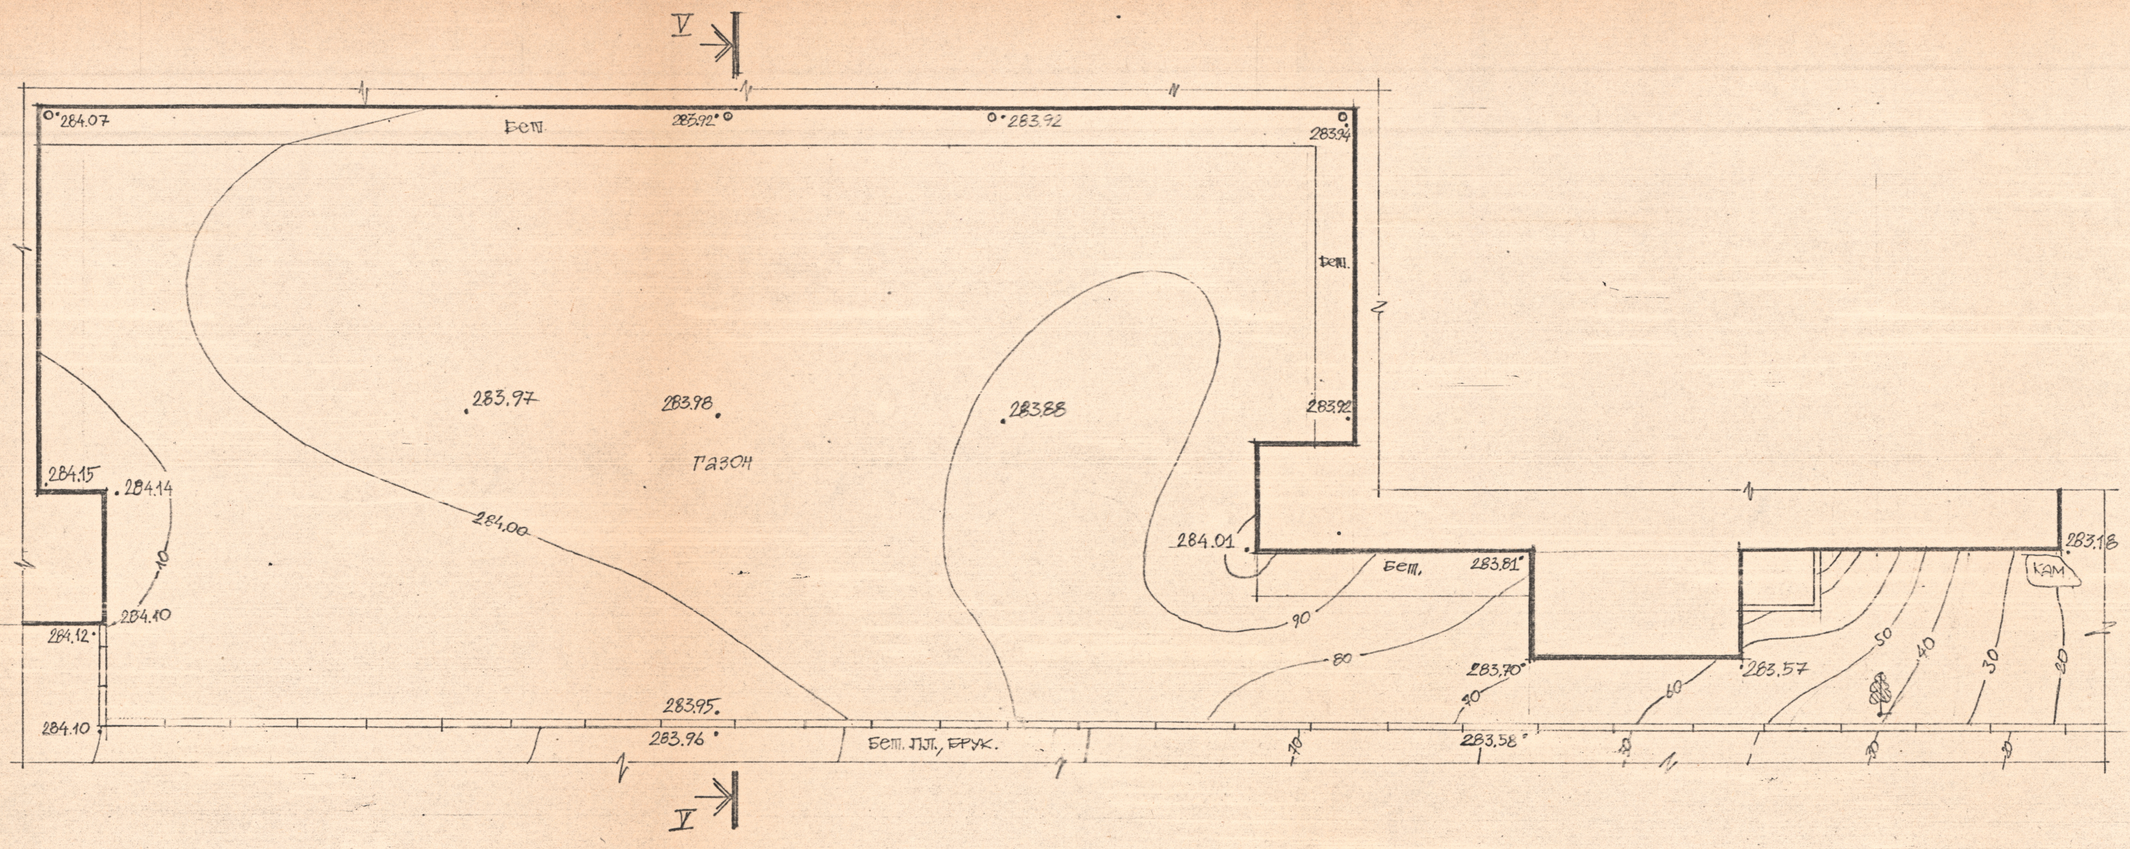

V — V

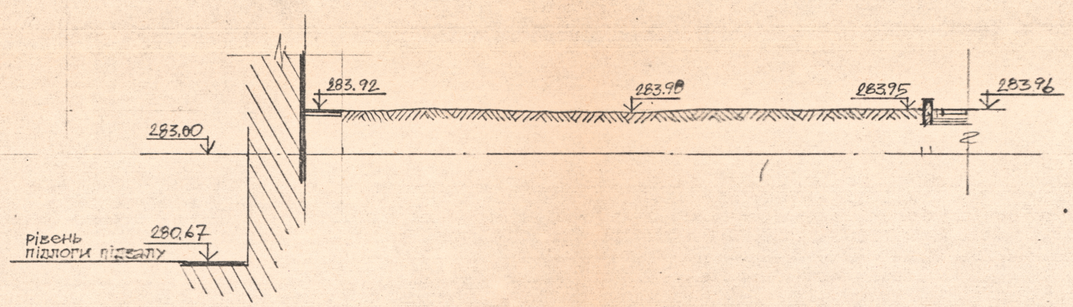

Управління охорони історичного середовища
Центр міської історії
Center for Urban History

ГАП	Т. Новаківська		
Кер. гр.	О. Бабич		
Архітектор	Р. Кринінський		
Перевірив	О. Уніят		

96-106 II-01-01

Дзвіниця монастиря бернардинів у Львові

Фрагмент № 3 (від вул. Валової)

стадія	аркуш	аркушів
НД	3	4

Вертикальна зйомка
Перетин V–V М 1:100

Регіональний інститут "Укрзахідпроектреставрація" м. Львів 1995р.

uma.lvivcenter.org