2

ДЕРЖБУД УКРАЇНИ
УКРАЇНСЬКИЙ СПЕЦІАЛЬНИЙ
НАУКОВО-РЕСТАВРАЦІЙНИЙ
ІНСТИТУТ
«УКРЗАХІДПРОЕКТРЕСТАВРАЦІЯ»

Ансамбль монастиря
Домініканів у м.Львові
Огорожа з фірткою.

РОБОЧІ КРЕСЛЕННЯ
т.ІУ кн.І

Львів 1994 р.

Управління
охорони
історичного
середовища

УКРАЇНСЬКИЙ СПЕЦІАЛЬНИЙ НАУКОВО-РЕСТАВРАЦІЙНИЙ ІНСТИТУТ
«УКРЗАХІДПРОЕКТРЕСТАВРАЦІЯ»

Ансамбль монастиря Домініканів
у м.Львові
Огорожа з фірткою. Робочі креслення

Том IУ Книга I
Шифр 94-77

Директор Головний архітектор Ковалишин І.М.
Головний архітектор проектів Новаківська Г.М.
Начальник майстерні Соболевський Е.З.

Львів 19 р.

Зам. 395.

ЗАМОВНИК: Управління охорони історичного
середовища

СТАДІЯ: Робочі креслення

Центр міської історії Center for Urban History

АВТОРСЬКИЙ КОЛЕКТИВ

Прізвище, ім"я, по-батькові	Посада	Ступінь участі в розробці
Сердюк Н.І.	архітектор І кат	автор
Курдидик О.Р.	-"-	автор

ГАП Новаківська Г.М.

СКЛАД ДОКУМЕНТАЦІЇ ПО ДОГОВОРУ 94-77

І.Архітектурно-археологічні обміри т.П кн.І

2.Робочі креслення т.ІУ кн.І

Управління охорони історичного середовища
Центр міської історії Center for Urban History

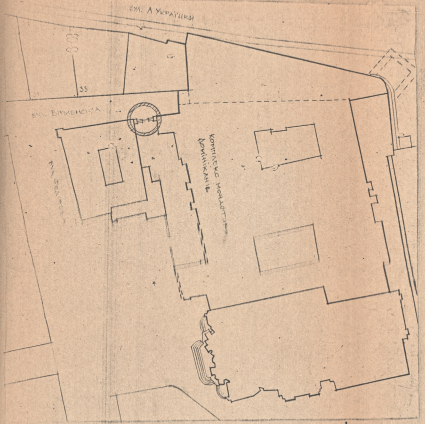

СИТУАЦІЙНА СХЕМА М 1:500

ЗАГАЛЬНІ ВКАЗІВКИ

1. Робочі креслення огорожі з фірткою розроблялись на основі договору № 94-77 від 31.03.1994 р.
2. Огорожа з фірткою відмежовує двір монастиря Домініканів від вулиці Вірменської.
3. Огорожа складається з металевої решітки, бетонної основи з б/к завершенням, 2-х стовпів з б/к блоків та фіртки.
   - Металева решітка складається з 10-и однакових секцій, які кріпляться до металевих стовпчиків з кроком 0,3 м.
   - Фіртка розташована по середині огорожі, кріпиться до 2-х металевих ажурних стовпір.
   - [illegible]

   Частина б/к [illegible] існує, частина підлягає демонтажу.
4. Огорожа виконана на зразок аутентичної огорожі, що відмежовує дворик від площі Домініканів.
5. Відкриті металеві елементи підлягають антикорозійній обробці. Грунтовка - перетворювач іржі марки ЭВА-01 ГИСИ /ТУ 84-05-121-71/ та покриття пентафталевим чорним лаком.
6. Фундаменти під мур огорожі виконати з бетону В-15 на глибину 800 мм
7. Кладку стіни огорожі вести з цегли М-75 на розчині М-50 і отинькувати розчином складу / в частинах по масі/
   - вапно-тісто / не нижче - 1 I сорту/
   - пісок кварцевий дрібнозернистий - 1
   - цем'янка - 0,5
   - вода - до робочої густини
8. Сильно забруднену поверхню каменю очистити препаратом „Катамін АБ" /четвертинна сіль амонію ТУ 6-01-816-75/. Цей препарат являється одночасно ефективним антисептиком.

   Рецепт приготування миючого засобу:
   10 л. кип'яченої води
   200-300 г „Катаміну АБ"

   Після очистки поверхню каменю покрити гідрофобною восковою мастикою, складом:
   1. Віск -30 /в% по вазі/
   2. Стеарин -10
   3. Мило -10
   4. Скіпідар -40
   5. Каніфоль -10
9. В процесі ведення робіт можливе корегування проектних рішень працівниками інституту, що ведуть авторський нагляд.

ПЕРЕЛІК АРКУШІВ

№	НАЗВА	ПРИМІТК
0	Заголовний аркуш	
1	Загальний вигляд огорожі з фірткою	
2	План огорожі з фірткою	
3	Фрагмент фіртки Р-1	
4	Шаблон Ш-1	
5	Шаблон Ш-2, Ш-3	
6	Шаблон Ш-4, вузли і деталі	
7	Ручка фіртки та деталі замка Д-5	
8	Специфікація металу для решітки огорожі	
9	Шаблон Ш-5	
10	Шаблон Ш-6	
11	Шаблон Ш-7	
12	Фундаменти під мур огорожі	

ВІДОМІСТЬ ОСНОВНИХ КОМПЛЕКТІВ КРЕСЛЕНЬ

ПОЗНАЧЕННЯ	НАЗВА	ПРИМІТК
94-77 АО I-01-01	Частина монастирських приміщ. Архітектурно-археологічні обміри	
94-77 АБ VI-01-00	Огорожа з фірткою Робочі креслення	

УМОВНІ ПОЗНАЧЕННЯ

◯ Об'єкт, на який проводились проектні роботи

▨ Існуюча б/к кладка

▩ Проектовані б/к блоки

▦ Цегляна стіна

▨ Б/к кладка, яка підлягає стесуванню

Даний проект виконано згідно з діючими нормами і правилами, в тому числі по вибухо-пожежній безпеці.

ГАП /Новаківська/

		94-77	АБ VI-01-00
Н/ч. майст.	Соколовський	Ансамбль монастиря Домініканів у Льв	
ГАП	Новаківська		
Кер. гр.	Цапко		
Архітект.	Сердюк	Огорожа з фірткою	Стадія: Р Аркуш: 0
Перевір.	Цапко		
		Заголовний аркуш	Мінбударх Укра Укрзахідпроектреста м. Львів

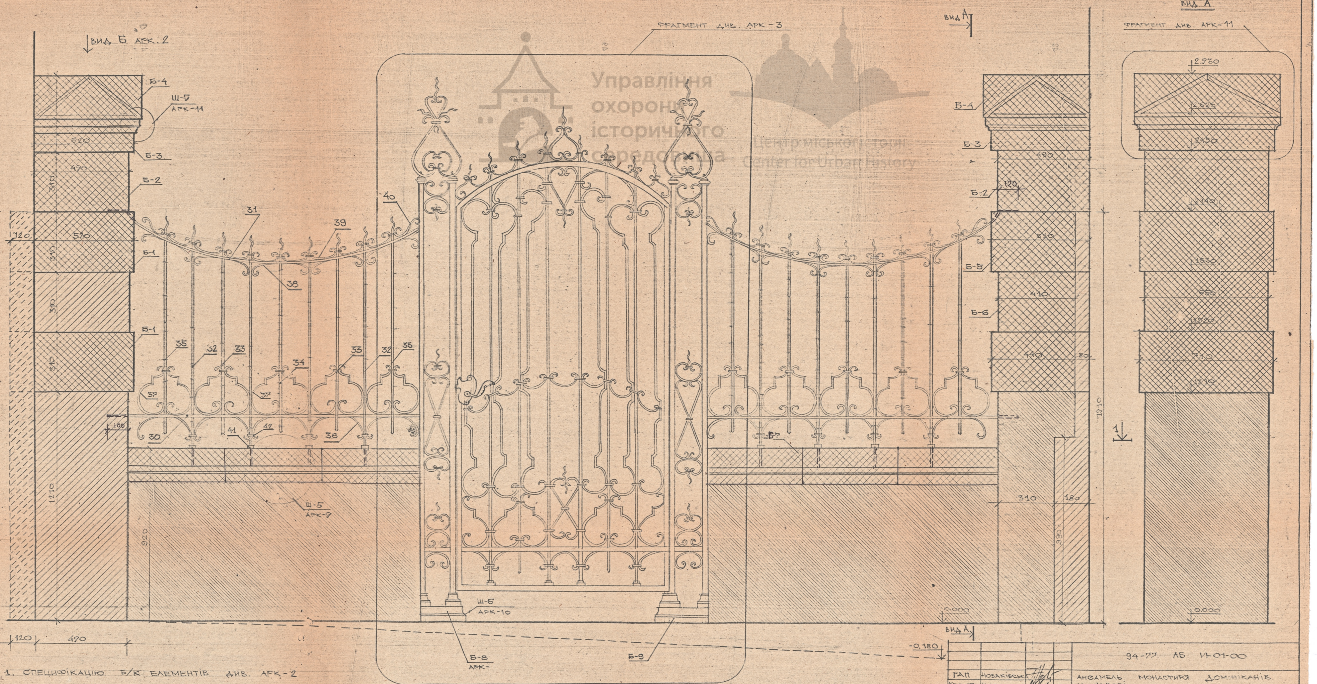

1. СПЕЦИФІКАЦІЮ Б/К ЕЛЕМЕНТІВ ДИВ. АРК-2
2. СПЕЦИФІКАЦІЮ МЕТАЛЕВИХ ВИРОБІВ ДЛЯ РЕШІТКИ ОГОРОЖІ ДИВ АРК-8
3. ЦЕГЛЯНУ КЛАДКУ ОТИНЬКУВАТИ
4. ЕЛЕМЕНТИ МЕТАЛЕВОЇ ОГОРОЖІ ЗААНКЕРЮВАТИ В КАМ'ЯНУ КЛАДКУ ПО МІСЦЮ

94-77 АБ И-01-00

ГАП	НОВАКІВСЬКА		АНСАМБЛЬ МОНАСТИРЯ ДОМІНІКАНІВ У ЛЬВОВІ
КЕР. ГР.	ЦАПКО		
ВИКОНАВ	СЕРДЮК		ОГОРОЖА З ФІРТКОЮ
ПЕРЕВІР.	ЦАПКО		

СТАДІЯ	АРКУШ	АРКУШІВ
Р	1	

ЗАГАЛЬНИЙ ВИГЛЯД ОГОРОЖІ З ФІРТКОЮ

МІНБУДАРХ УКРАЇНИ
УКРЗАХІДПРОЕКТРЕСТАВРАЦІЯ
М. ЛЬВІВ

1-1

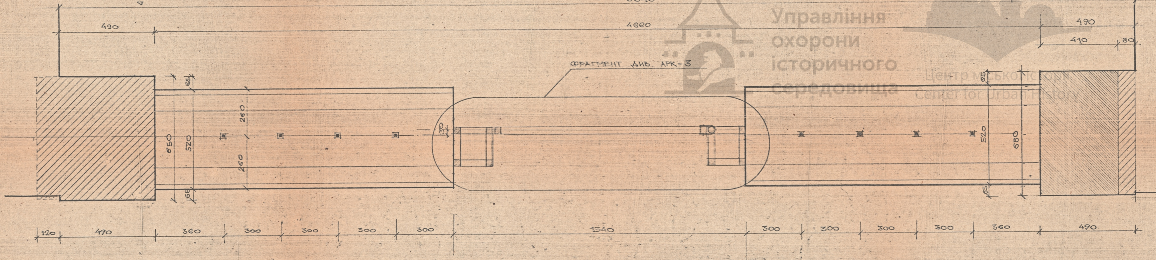

ВИД Б /БЛОК Б-4/

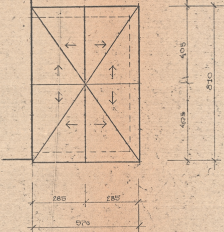

СПЕЦИФІКАЦІЯ Б/К ЕЛЕМЕНТІВ

ПОЗ.	ЕСКІЗ	КІЛЬК.	ПЛОЩА ОБРОБЛ. ПОВ/М²	ОБ'ЄМ /М³/	ЗАГАЛЬ. ОБ'ЄМ	ПРИМІТКИ
Б-1	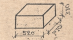	2	1,5	0,11	0,23	
Б-2	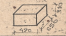	2	1,34	0,1	0,2	
Б-3	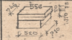	2	1,145	0,06	0,1	
Б-4	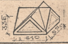	2	2,1	0,15	0,31	
Б-5	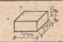	1	1,33	0.1	0.1	
Б-6	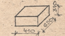	1	1,18	0,08	0,08	
Б-7	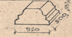	6	2,1	0.15	0,3	

1	2	3	4	5	6	7
Б-8	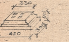	1	0.3	0,01	0,01	
Б-9	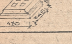	1	0.4	0.01	0,01	

94-77 АБ VI-01-00

ГАП Новаківська
Кер. гр. Цапко
Виконав Сердюк
Перевір. Цапко

АНСАМБЛЬ МОНАСТИРЯ ДОМІНІКАНІВ У М. ЛЬВОВІ

ОГОРОЖА З ФІРТКОЮ

СТАДІЯ	АРКУШ	АРКУШІВ
Р.	2	

ПЛАН ОГОРОЖІ З ФІРТКОЮ

МІНБУДАРХ УКРАЇНИ
«УКРЗАХІДПРОЕКТРЕСТАВРАЦІЯ»
М. ЛЬВІВ

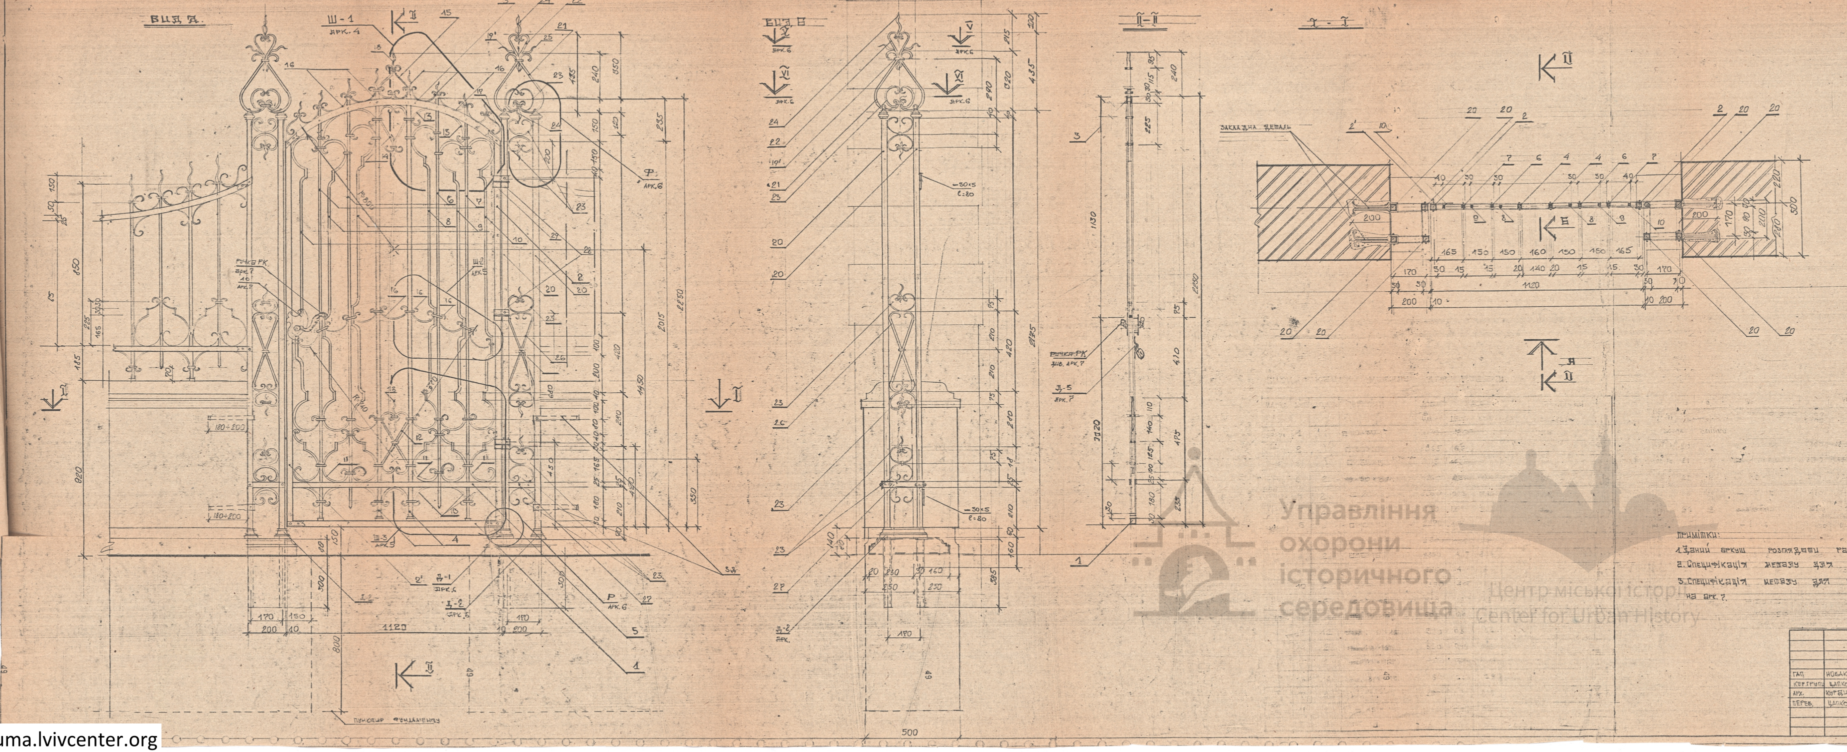

Примітки:

1. Даний аркуш розглядати разом з арк. 5,6,7.
2. Специфікація металу для решітки подана на арк. 8
3. Специфікація металу для ручки та Д-5 подана на арк. 7.

				94-88 АБ VI-01-00		
				Ансамбль монастиря домініканів в Львові		
ГАП	Новаківська			Огорожа з фірткою	Стадія	Аркуш	Аркушів
Кер.групи	Цапко				РК.	3	
Арх.	Курдидик						
Перев.	Цапко			Фрагмент фіртки Р-1 вид А, Б, розріз I-I, II-II.	Мінінвестбуд, інт "Укрзахідпроектреставрація"		

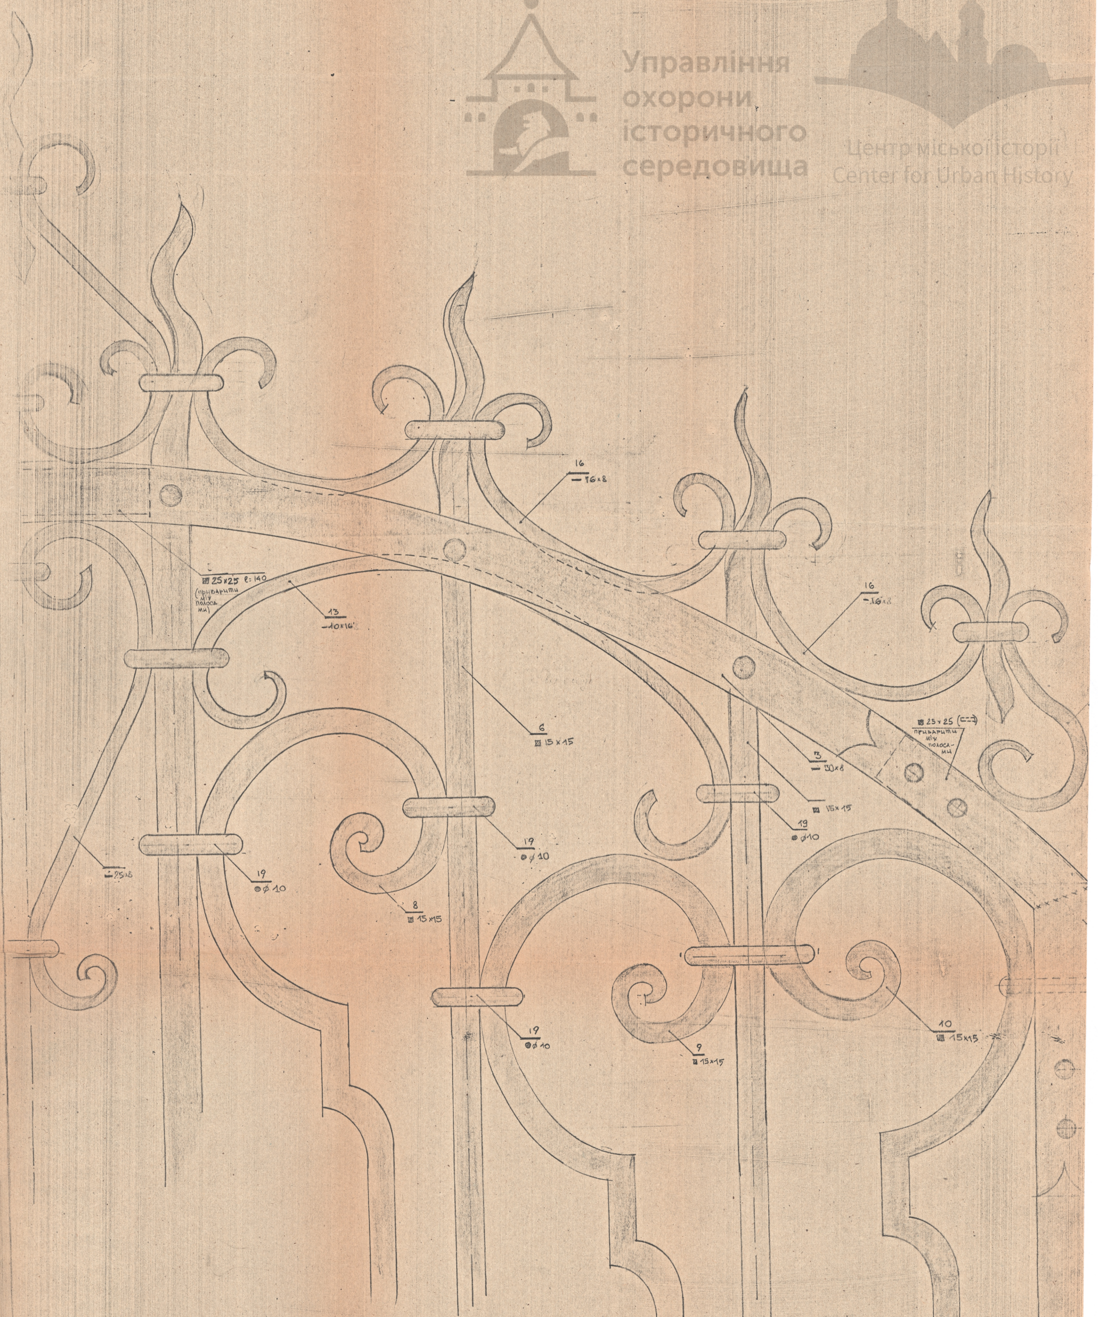

ПРИМІТКА:

1. Даний аркуш розглядати разом з арк. 3
2. Кусочки ▨ 25×25 показані пунктиром приварити між полосами (3 — 30×8), для жорсткості

			94-97 АБ VI-01-00
ГАП	НОВАКІВСЬКА		Ансамбль монастиря домініканів у
КЕР.ГРУПИ	ЦАПКО		
АРХ.-Р.	КУРДИЦИК		Сторожа з фірткою
ПЕРЕВ.	ЦАПКО		
			ШАБЛОН Ш-1

СТАДІЯ	АРКУШ
РК	4

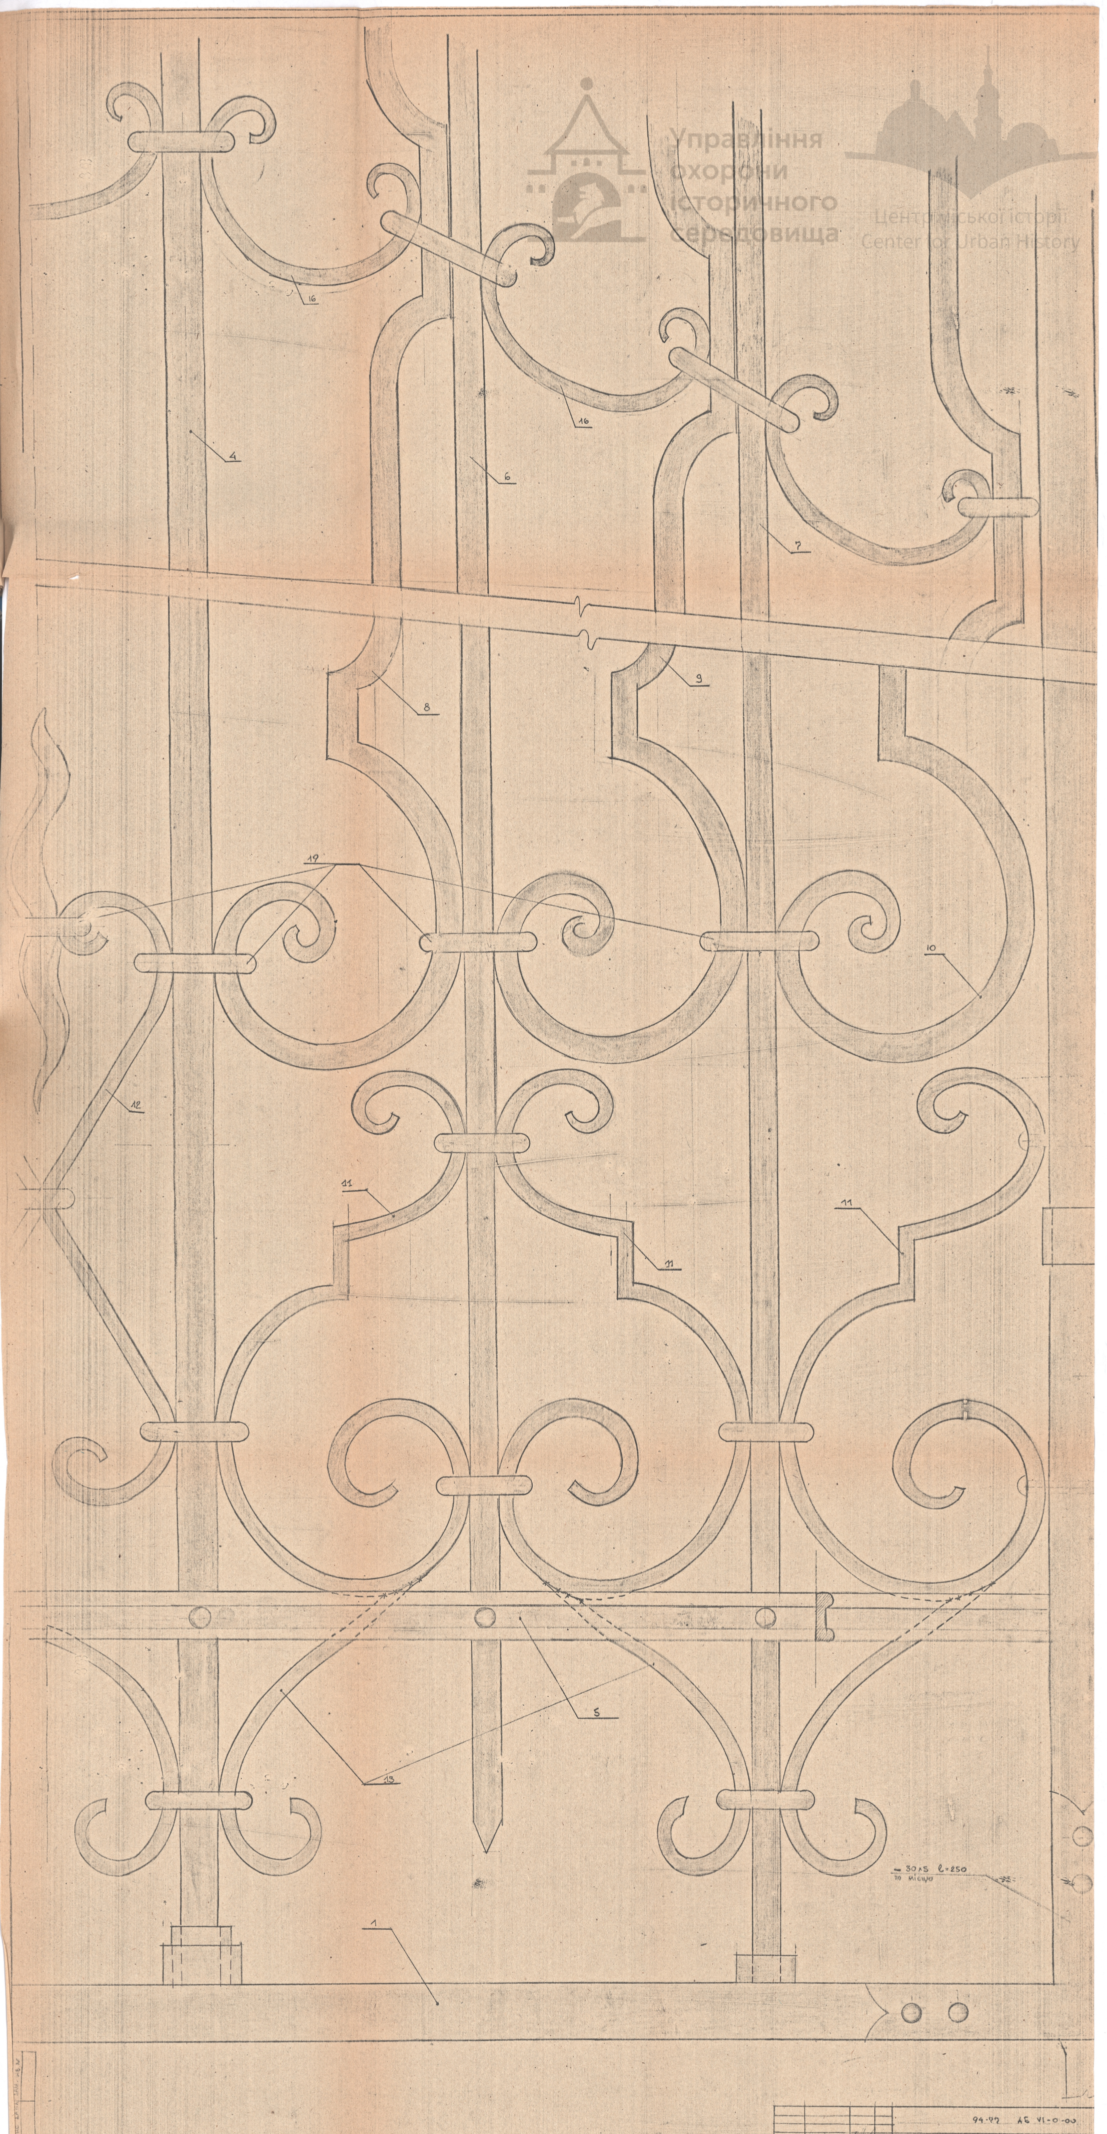

94-97 АБ VI-0-00

ГАП НОВАКІВСЬКА
КЕР.ГРУП ЦАПКО
АРХ. КУРДИЩУК
ПЕР. ЦАПКО

АНСАМБЛЬ МОНАСТИРЯ ДОМІНІКАНІВ У ЛЬВОВ

ОГОРОЖА З ФІРТКОЮ

СТАДІЯ РК
АРКУШ 5

ШАБЛОН Ш-2
Ш-3

МІНІНВЕСТБУД
УКРАЇНИ
"УКРЗАХІДПРОЕКТРЕС

Управління охорони історичного середовища
Центр міської історії Center for Urban History

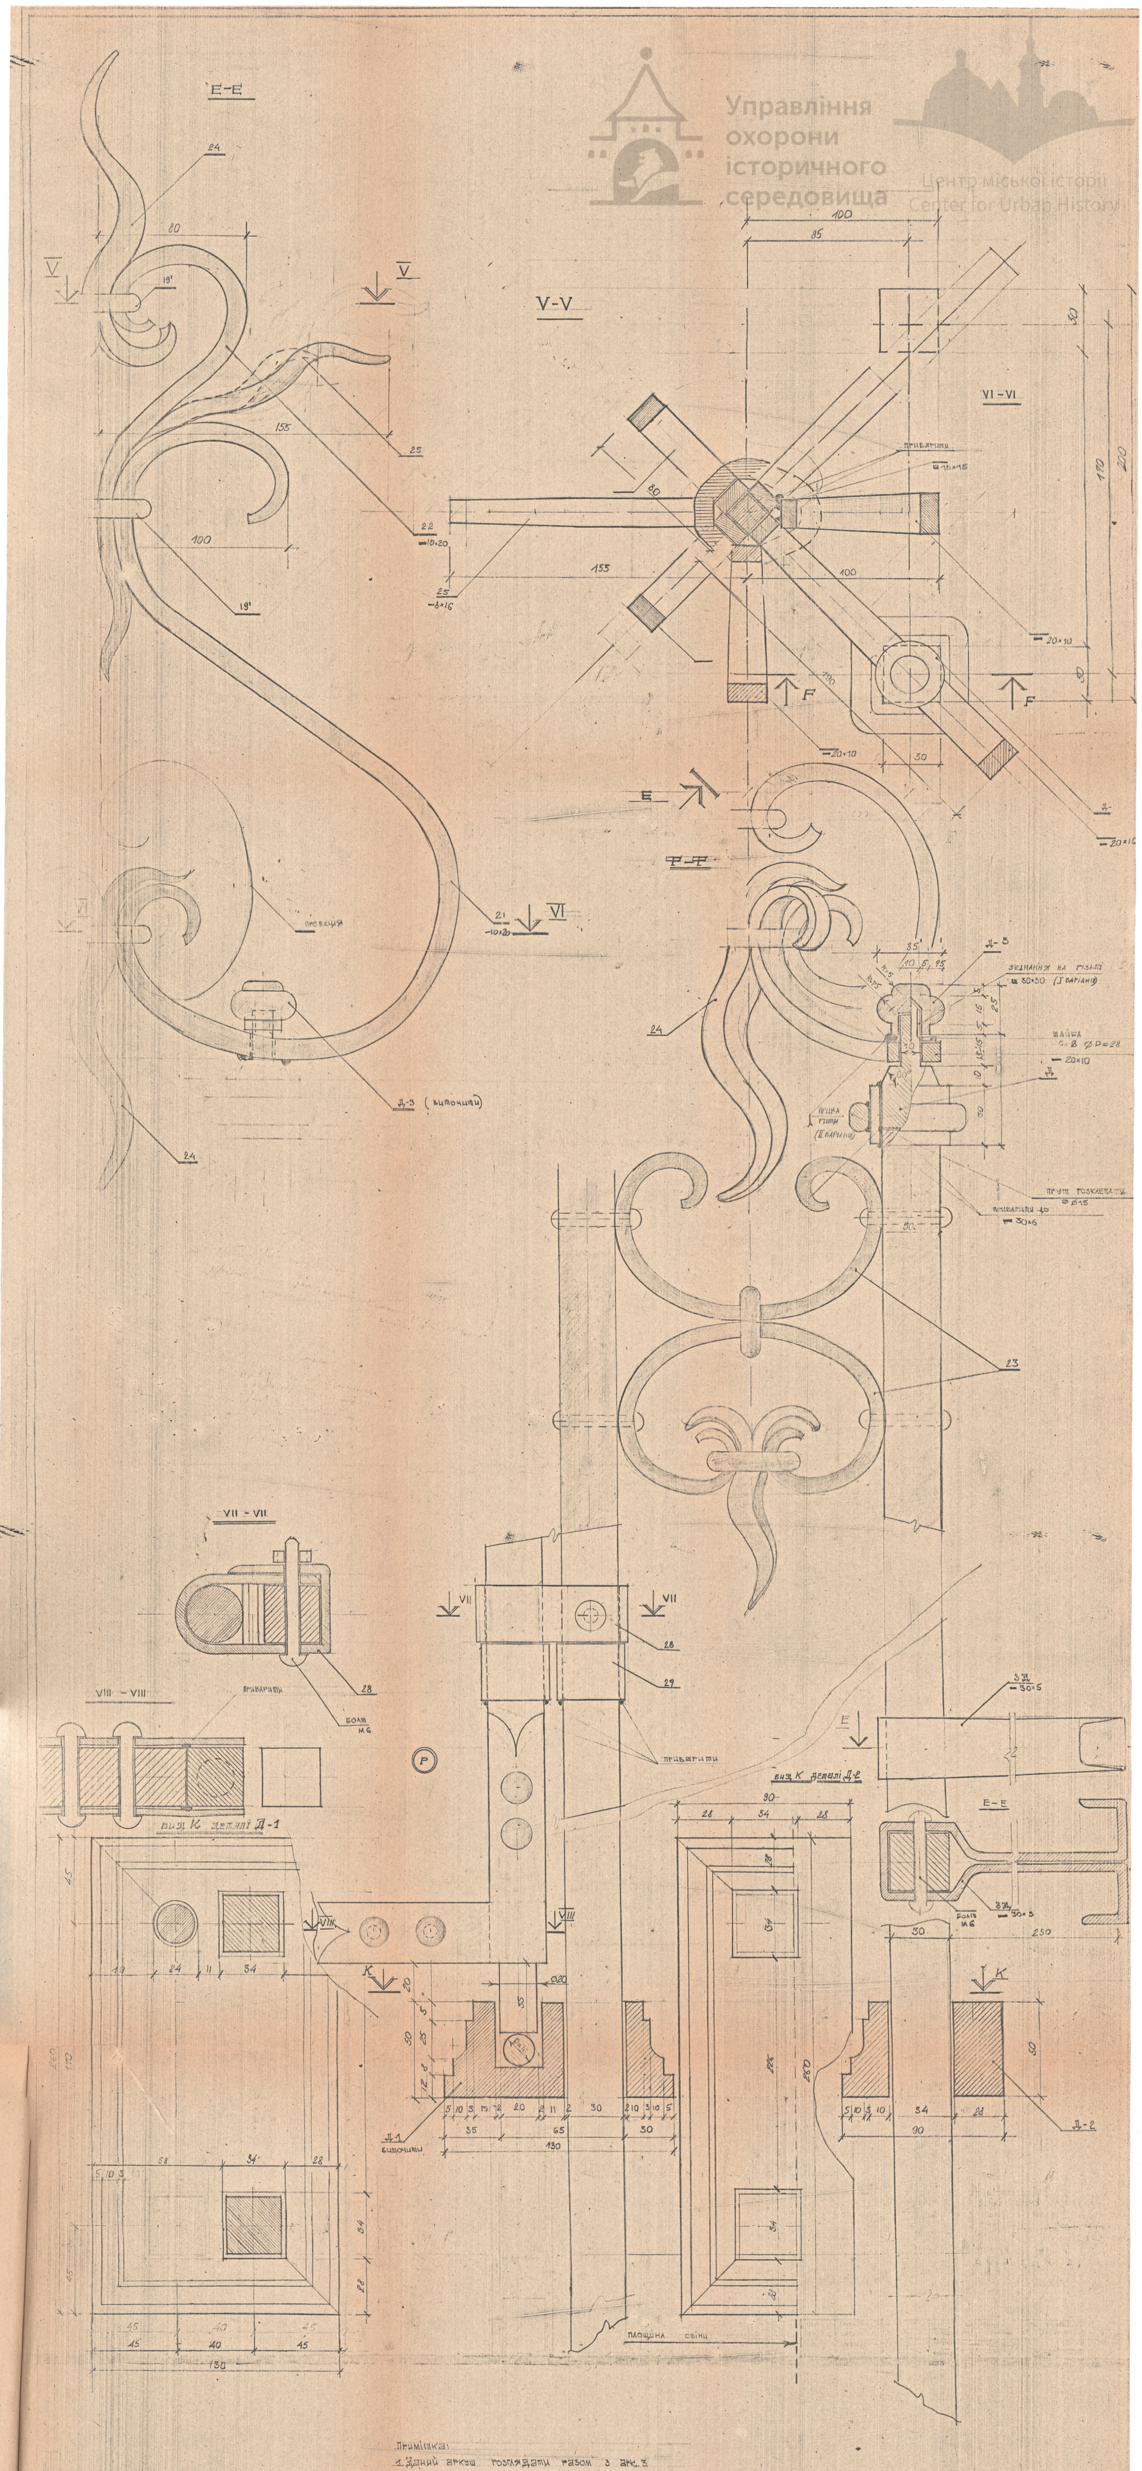

Примітка:

1. Даний аркуш розглядати разом з арк. 3.
2. Деталі Д-3 можна кріпити на різьбі -(І-й вар-нт).
   або приварити (ІІ-й вар-нт).
3. Деталі Д-1 та Д-2- виточити.

		94-77 А VI-01-00	
ГАП Новаківська		Ансамбль монастиря домініканів в Львові	
Кер. групи Цапко			
Арх-р Кучдиздк		Огорожа з фірткою	Стадія Р Аркуш 6
Перев. Цапко			
		Вид Е, Ф; розріз V-V; VI-VI, VII-VII, VIII-VIII, Д-1, Д-2.	ІНФ Укрзахідпроектре

ВИД А

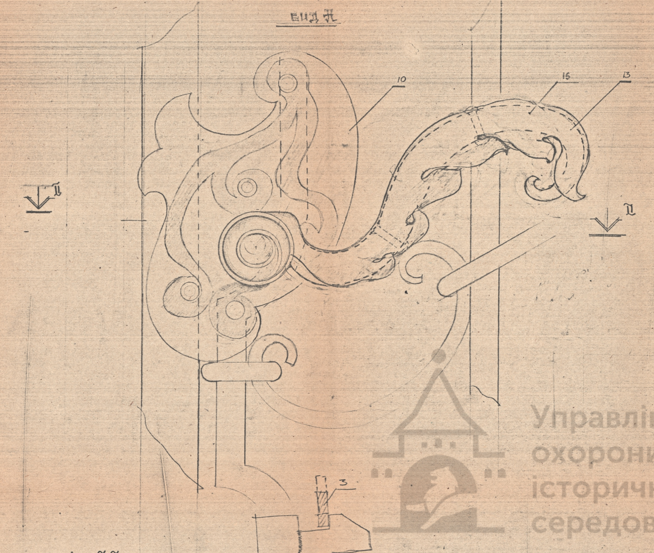

РОЗРІЗ І-І

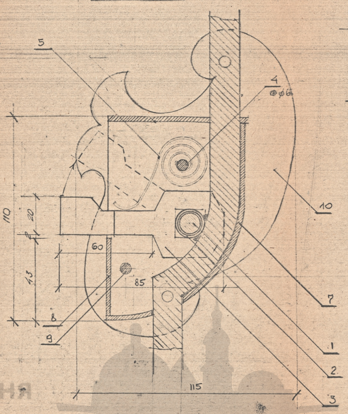

ВИД Б

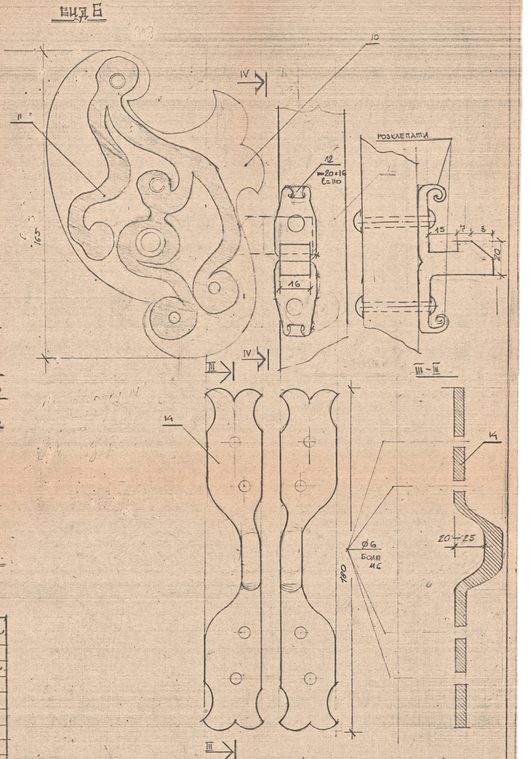

РОЗРІЗ-ІІ ІІ

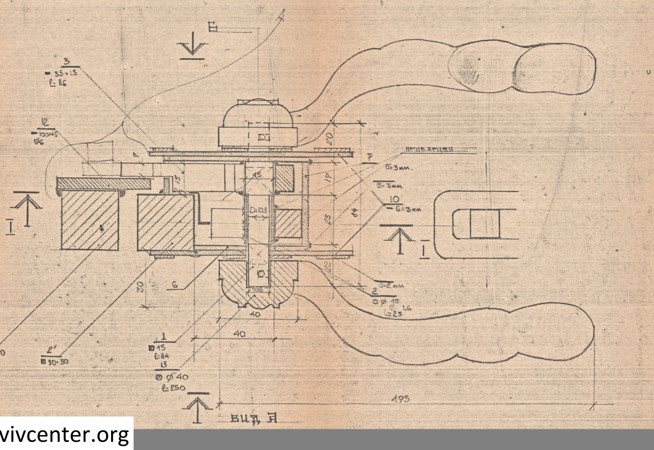

СПЕЦИФІКАЦІЯ МЕТАЛУ ДЛЯ РУЧКИ ТА Д-5 ФІРТКИ.

ПОЗИЦІЯ	ПОЗНАЧЕННЯ	СІЧЕННЯ	ДОВЖ.	КІЛЬК.	МАСА	ПРИМІТКИ
1	ВІСЬ РУЧКА	▨ 15×15	84	1		
2	ШАРНІР ОСІ РУЧКИ	○ ⌀ 15 б=1.6	25	1		ПРИВАРИТИ.
3.	—	▬ 35×14	86	1		
4	ФІКСАТОР ПРУЖИНИ	● ⌀ 6	42	1		
5.	ПРУЖИНА	▬ 1×14	200			
6.	ЕЛЕМЕНТ КОРОБКИ	▬ ЛИСТ 3мм×75	110	2		
7.	-//-	▬ 3×42	110	1		
8	-//-	▬ 3×42	43	1		
9	ФІКСАТОР КОРОБ.	● ⌀ 6	42	1		
10.	ДЕКОРАТ. ПЛАСТИ.	▬ б3×115	165	2		
11	ПОЛОСИ КОВАНІ	▬ б=2мм	380	2		
12	ФІКСАТОР РУЧКИ	▬ 20×16	110	1		
13	РУЧКА	● ⌀ 40	250	2		ПОЛЕНА
14	Д-5	▬ 30×6	230	2		
15	НАКЛАДКА ЛИСТОК	б=2 100	290	2	/	ЛАТУНЬ ВИКОЛОТКА

ПРИМІТКИ:

1. ДАНИЙ АРКУШ РОЗГЛЯДАТИ РАЗОМ З АРК. 3.
2. ДЕТАЛЬ Д-5 ДЛЯ ГАРАЖНОГО ЗАМКА.

		94-78 АБ VI-0-00
ГАП	НОВАКІВСЬКА	АНСАМБЛЬ МОНАСТИРЯ ДОМІНІКАНІВ У ЛЬВОВІ
КЕР. ГРУПИ	ЦАПКО	
АРХ	СУРДАЦУК	ФІРКА З ОГОРОЖЕЮ
ПЕР.	ЦАПКО	

СТАДІЯ	АРКУШ	АРКУШІВ
РС		

СПЕЦИФІКАЦІЯ МЕТАЛУ ДЛЯ РЕШІТКИ ОГОРОЖІ.

МА	ДЕТ	КІЛЬК	ПЕРЕТИН	ДОВЖ В ММ	МАСА КГ ДЕТ	ВСІХ	ЗАГ	ПРИМІТКИ МАСА 1кг/м
			ФІРТКА					
ГОСТ 2591-71	1	1	▨ 30×30	1090	7.6			7,06
	2	1	▨ 30×30	2365	16.7			
	2'	1	▨ 30×30	2015	14.3			
ГОСТ 103-76	3	2	▬ 30×8	1260	2.36	4.74		1,88
ГОСТ 2591-71	4	2	▨ 20×20	2360	5,83	11.65		2,47
ГОСТ 103-76	5	2	▬ 25×8	1120	1,8	3,6		
ГОСТ 2591-71	6	2	▨ 15×15	2290	4,05	8,1		1,77
	7	2	▨ 15×15	2300	4,07	8,14		
	8	2	▨ 15×15	2370	4,19	8.28		
	9	2	-//-	2260	4	8		
	10	2	-//-	2300	4.07	8.14		..
ГОСТ 103-76	11	6	▬ 10×16	860	0.8	4,8		‖
-//-	12	2	▬ 10×16	600	0.6	1,2		
-//-	13	12	▬ 10×16	320	0,3	36		
-//-	14	2	▬ 8×16	550	0,44	0,88		0,8
-//-	15	2	▬ 8×16	420	0,34	0,68		
-//-	16	13	▬ 8×16	380	0,3	3,9		
-//-	17	2	▬ 8×16	290	0.24	0,48		
ГОСТ 2591-71	18	2	▨ 15×15	18÷25	0,4	0,8		
ГОСТ 2591-71	19		хомутики ● Ø10	6000		3,7.		
	191			3200		1,97		
			БОКОВІ СТІЙКИ					
ГОСТ 2591-71	20	4	▨ 30×30	2800	18,3	73.4		
ГОСТ 103-76	21	8	▬ 10×20	830	1,3	10,42		1,58
-//-	22	8	▬ 10×20	370	0,58	4,64		
-//-	23	18	▬ 8×16	480	0,4	7,78		
ГОСТ 2591-71	24	4	▨ 15×15	280	0.5	1.0		
ГОСТ 103-76	25	8	▬ 8×16	300	0.24	1,6		
-//-	26	4	▬ 8×16	500	0,4	1,6		
-//-	27		▬ 25×3	3200	4,5			
-//-	28	3	▬ 30×5	270	0,3	0,9		1.18
-//-	29	6	▬ 30×5	150	0.17			
-//-	31	4	▬ 30×5	620	1.06			
	Д/1		130×50	260				виточити
	Д/2		90×50	260				виточити див. арк./645,К.
I	II	III	IV	V	VI	VII	VIII	XIX

ОГОРОЖА.

I	II	III	IV	V	VI	VII	VIII	XIX
ГОСТ 103-76	30	4	▬ 25×8	1560	2.5	10,03		
-//-	31	4	▬ 25×8	1700	2,75	10,9		
ГОСТ 2591-71	32	4	▨ 15×15	1200	2,12	8,5		
-//-	33	4	▨ 15×15	1060	1,88	7.5		
-//-	34	2	▨ 15×15	1040	1,84	3,68		
-//-	35	4	▨ 15×15	1160	2,05	8,21		
ГОСТ 103-76	36	20	▬ 10×16	320	0,3	6		
-//-	37	20	▬ 10×16	830	0,8	16		
-//-	38	20	▬ 10×16	280	0,27	5,4		
-//-	39	16	▬ 8×16	380	0,3	4,8		
-//-	40	4	▬ 8×16	290	0,24	0,96		
-//-	41	12	— 8×16	120	0,11	1.32		

		94-77 АБ VI-01-00
ГАП	Новаківська	Ансамбль монастиря Домініканів у Львові
Кер.гр.	Дацко	
Арх.	Курдидик	Огорожа з фірткою
Перев.	Дацко	

Стадія	Аркуш	Аркушів
Р	8	

Специфікація металу для решітки огорожі

Мінінвестбуд України
Укрзахідпроектреставрація

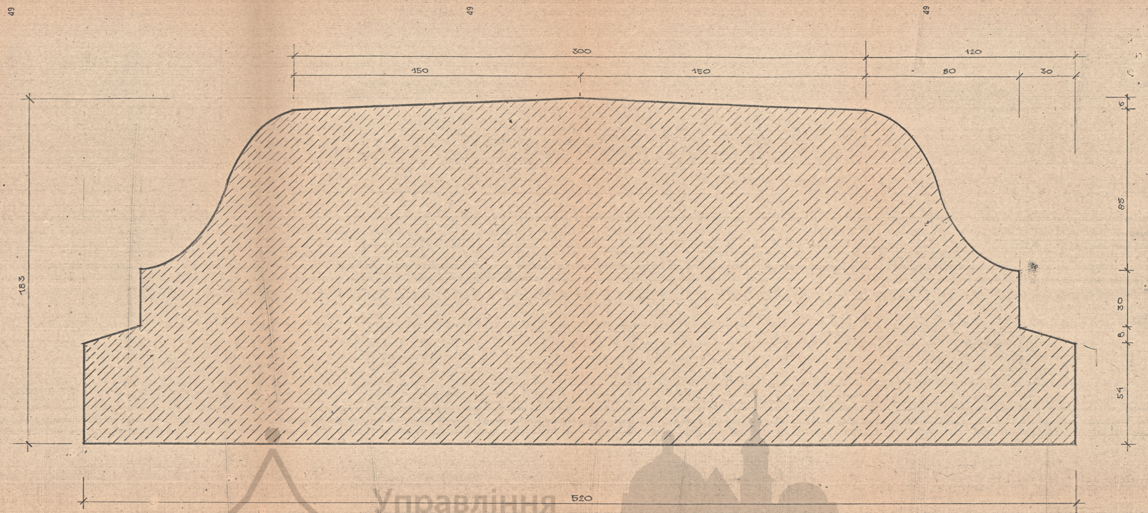

94-77 АБ VI-01-00

ГАП Новаківська
Кер. груп. Щапко
Виконав Сердюк
Перевір. Щапко

Ансамбль монастиря домініканів у Львові

Огорожа з фірткою

Стадія	Аркуш	Аркушів
Р	9	

Шаблон Ш-5

Мінбударх України
«Укрзахідпроектреставрація»
м. Львів

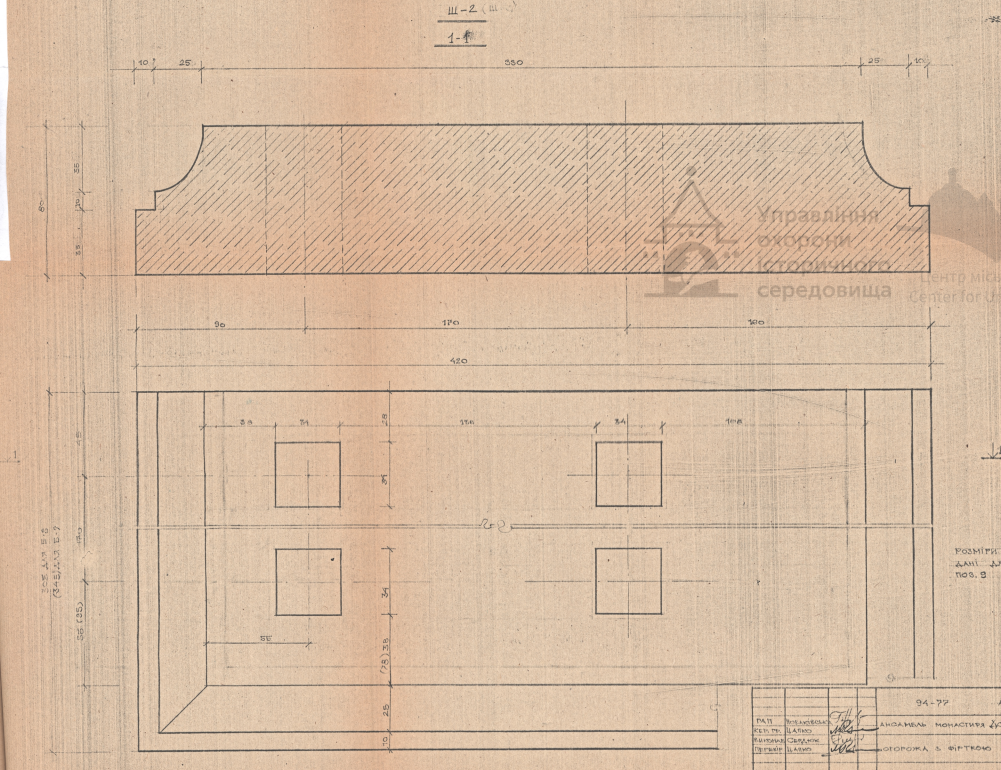

РОЗМІРИ В ДУЖКАХ ДАНІ ДЛЯ Б/К БЛОКУ ПОЗ. 9

		94-77	АБ -VI-01-00
ГАП	Новаківська	Ансамбль монастиря домініканів у Львові	
Кер. гр.	Цапко		
Викон.	Сердюк	Огорожа з фірткою	Стадія: Р Аркуш: 10 Аркушів:
Перевір.	Цапко		
		Шаблон Ш-6	Мінбударх України Укрзахідпроектреставрація м. Львів

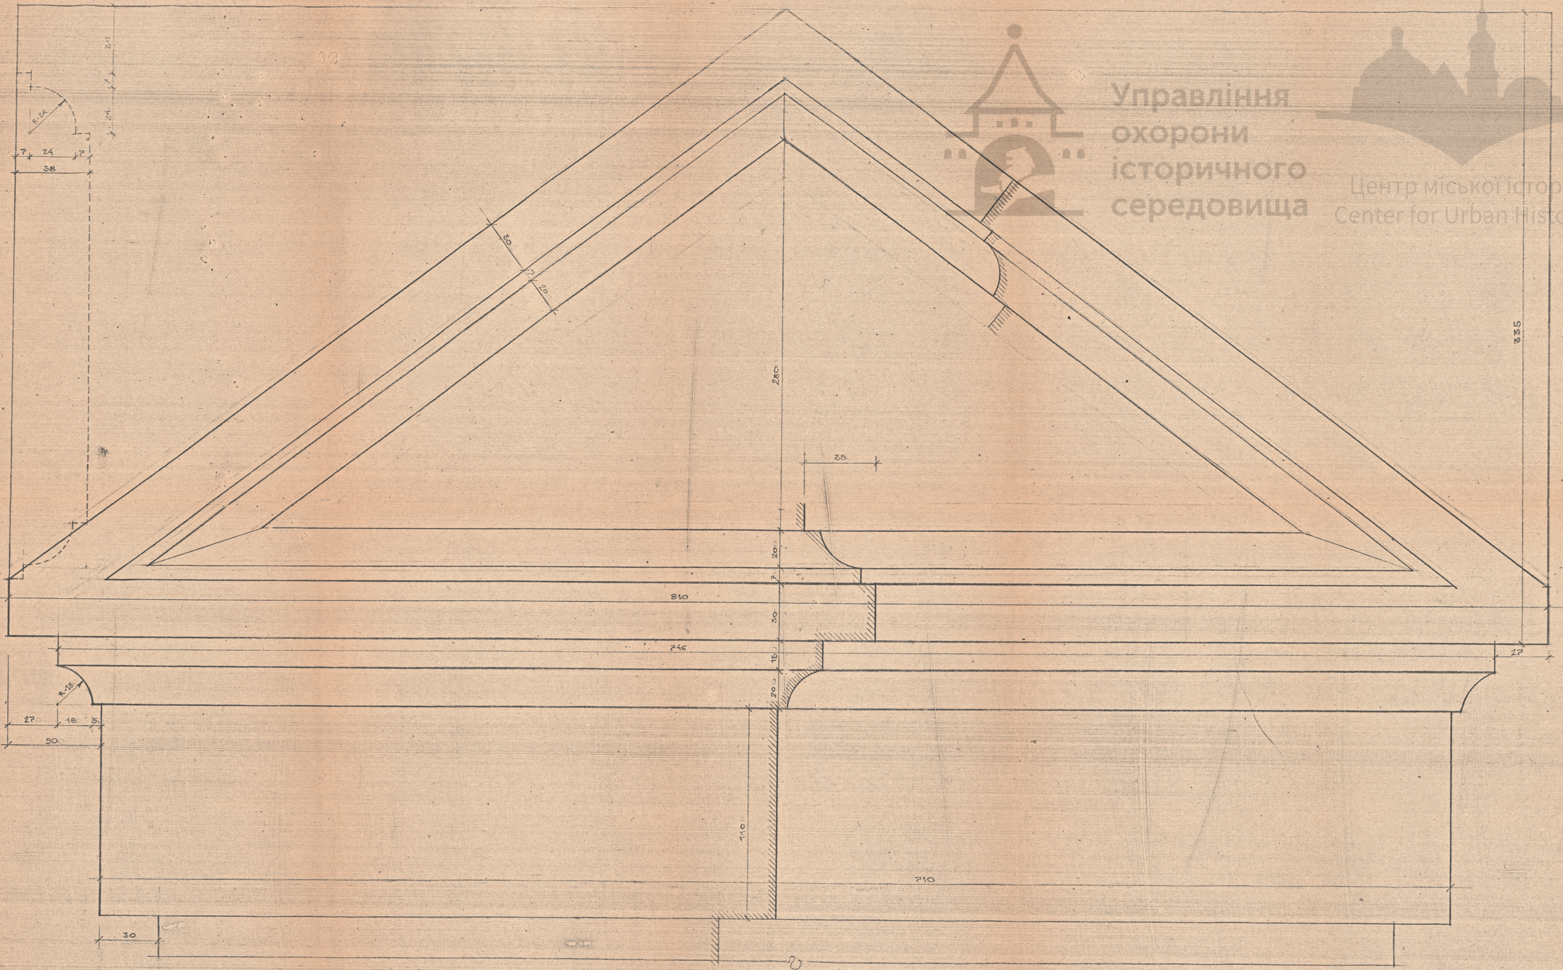

ГАП	Новаковський		
Кер. гр.	Цапко		
Виконав	Сердюк		
Перевір.	Цапко		

94-77 АБ VI-01-00

Ансамбль монастиря Домініканів у Львові

Огорожа з фірткою

Стадія	Аркуш	Аркушів
Р	11	-

Шаблон Ш-7

Мінбудархітектури України
"Укрзахідпроектреставрація"
м. Львів

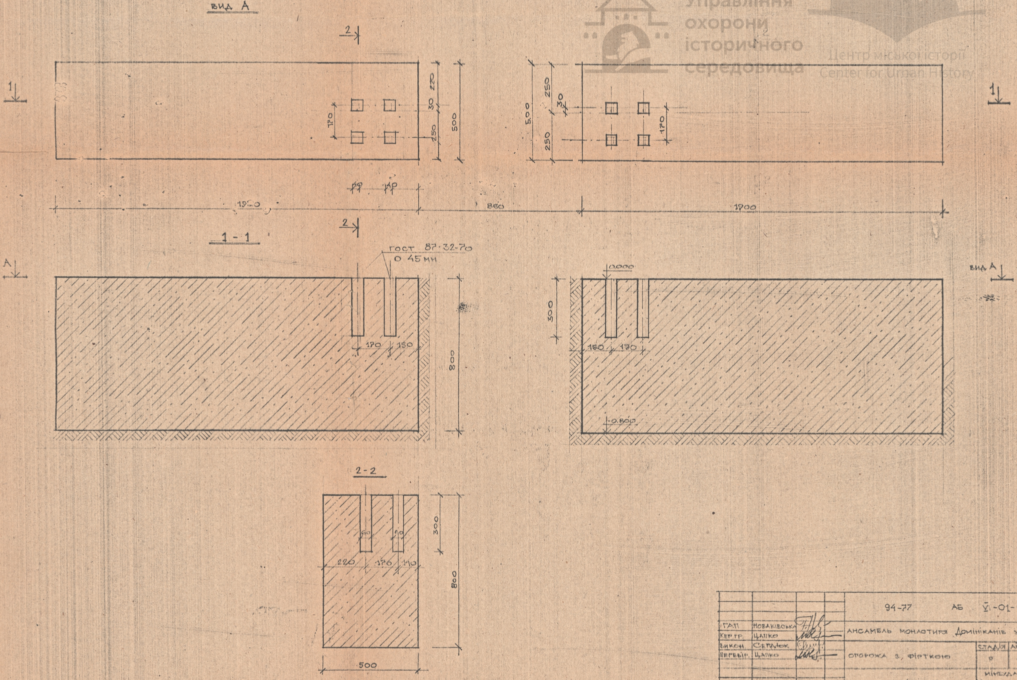

94-77 АБ VI-01-00

ГАП Новаківська
Кер. гр. Цапко
Викон. Сердюк
Перевір. Цапко

АНСАМБЛЬ МОНАСТИРЯ ДОМІНІКАНІВ У М. ЛЬВОВІ

ОГОРОЖА З ФІРТКОЮ

Стадія	Аркуш	Аркушів
Р	12	

ФУНДАМЕНТИ ПІД МУР ОГОРОЖІ

МІНБУДАРХ УКРАЇНИ
УКРЗАХІДПРОЕКТРЕСТАВРАЦІЯ
М. ЛЬВІВ