СИТУАЦІЙНА СХЕМА

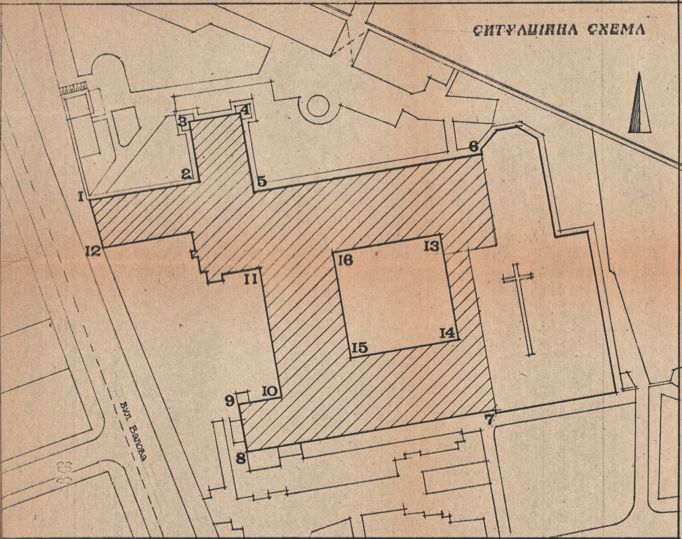

ВІДОМІСТЬ КРЕСЛЕНЬ

АРКУШ	НАЗВА	ПРИМІТКИ
0	заголовний аркуш	
1	фасад 6-1	
2′	фасад 3-2; 5-4	
3	фасад 8-7	
4	фасад 1-8	
5	фасад 10-9; 12-11	
6	фасад 13-14; 14-15	
7	фасад 15-16; 16-13	

УМОВНІ ПОЗНАЧЕННЯ

▨	Будинок, в якому проводились обміри.
━	Відтворення відмостки
▨	Реставрація лицевої поверхні цоколю з природнього каменю.
▦	Відтворення віконних та дверних обрамлень.
▦	Реставрація віконних бк обрамлень.
░	Реставрація гладкої поверхні тиньку.
▨	Реставрація б/ккарнизу.
▤	Реставрація ліпного карнизу.
▨	Відтворення б/к карнизу.
▤	Відтворення ліпного карнизу
- - -	Повна заміна металевого покриття виступаючих елементів декору підвіконників, карнизів.
━•━•━	Заміна водовідвідної системи
░	Демонтаж існуючого тиньку, що відшаровується, з наступним тинькуванням згідно прогрестувленої технології.
▥	Реконструкція даху

ДАННИЙ ПРОЕКТ ВИКОНАННИЙ ЗГІДНО
З ДІЮЧИМИ НОРМАМИ І ПРАВИЛАМИ
ПО ВИБУХОВО - ПОЖЕЖНІЙ БЕЗПЕЦІ
ГАП Г. НОВАКІВСЬКА

Нач.майст.	Соболевський		94-73-АБ V-01-01
ГАП	Новаківська		Ансамбль костелу Бернардинів у м. Львові
Кер. гр.	Бабич		
Архітект.	Бабич		Монастирські приміщення пам. арх. XVII ст. ох. № 341
Перевір.	Уніят	Уніят	
технолог.	О. Рочняк		
Н.контроль	Г.Новаківська		Заголовний аркуш.

стадія	аркуш	аркушів
Р	0	8

Мінбударх України
Львівський інститут
„Укрзахідпроектреставрація”
1994 р.

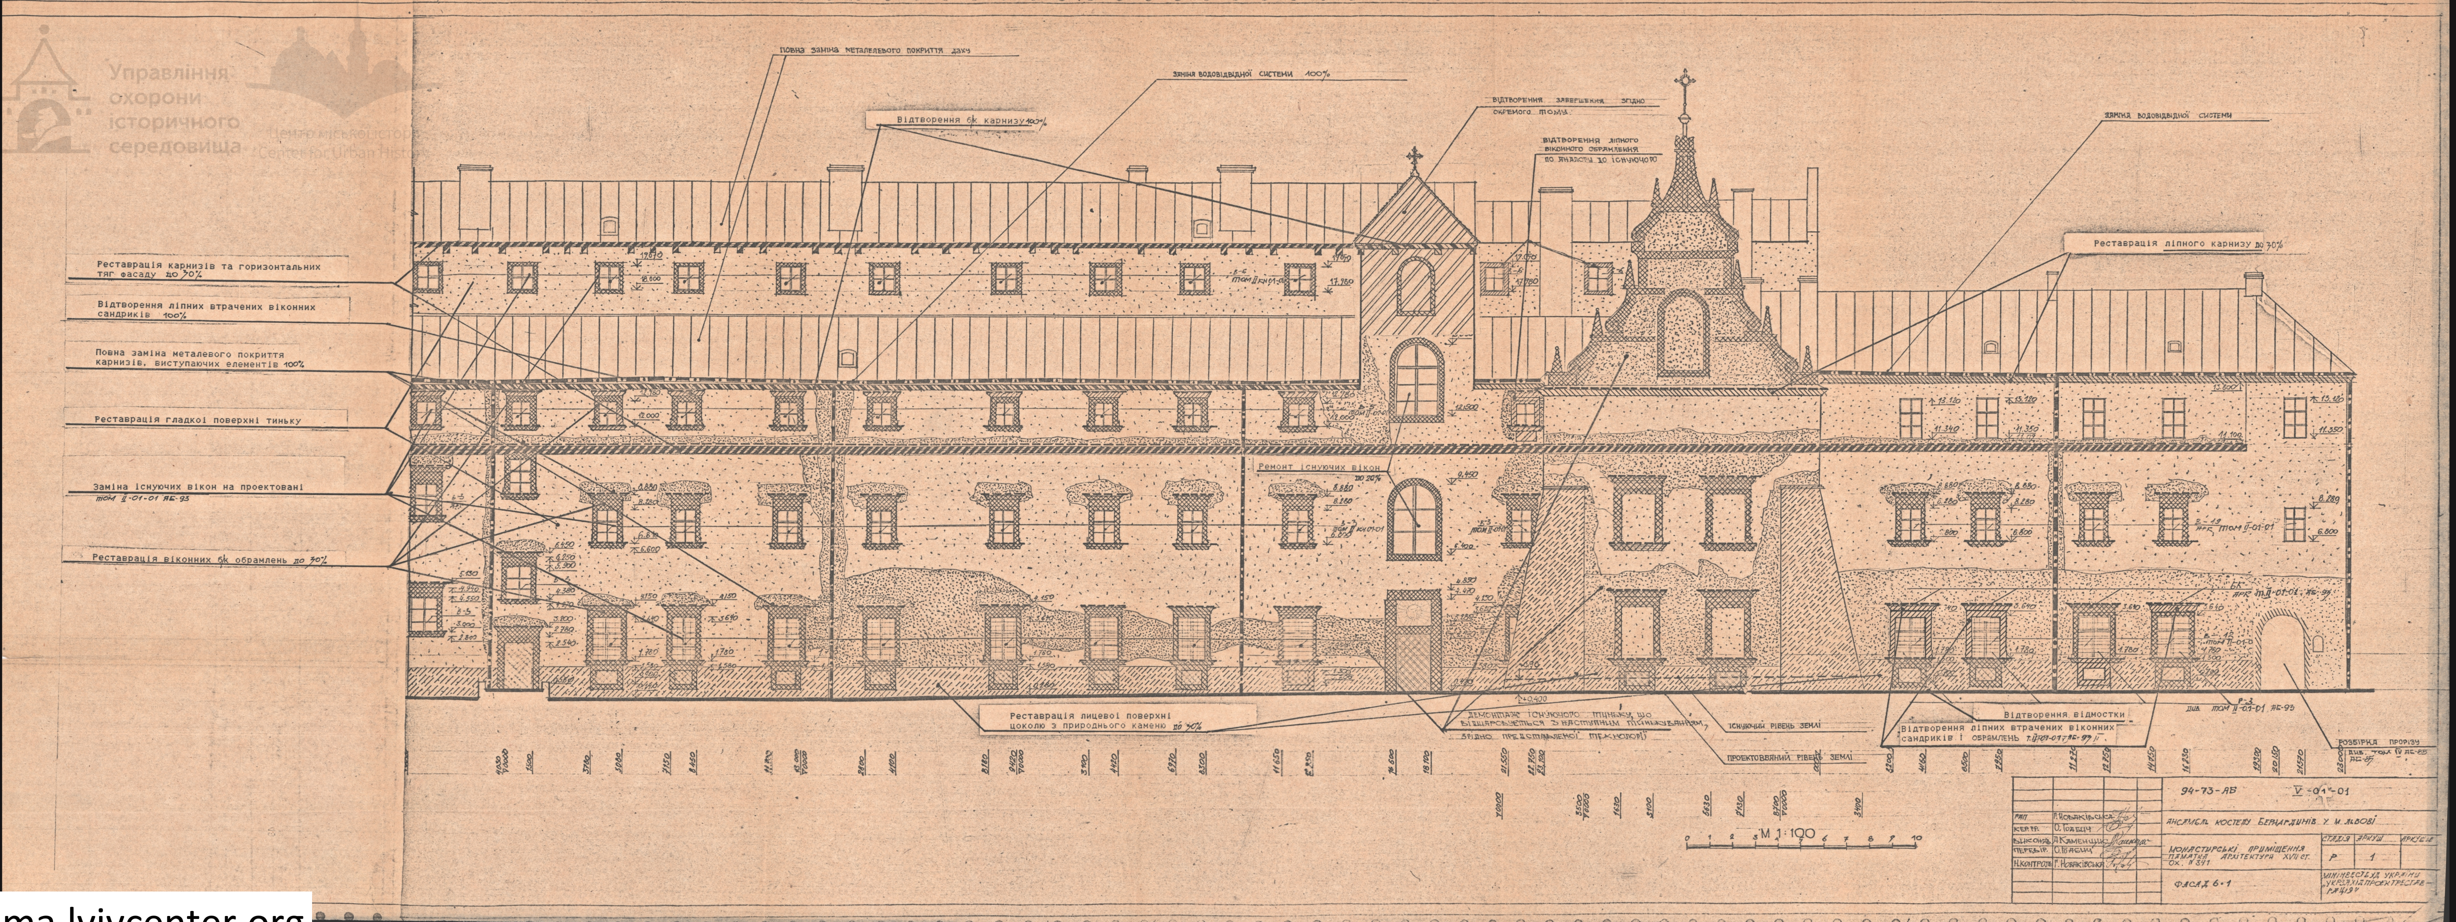
Повна заміна металевого покриття даху
Заміна водовідвідної системи 100%
Відтворення б/к карнизу 100%
Відтворення завершення згідно окремого тому.
Відтворення ліпного віконного обрамлення по аналогу до існуючого
Заміна водовідвідної системи
Реставрація ліпного карнизу до 30%
Реставрація карнизів та горизонтальних тяг фасаду до 30%
Відтворення ліпних втрачених віконних сандриків 100%
Повна заміна металевого покриття карнизів, виступаючих елементів 100%
Реставрація гладкої поверхні тиньку
Заміна існуючих вікон на проектовані
том II-01-01 АБ-93
Реставрація віконних б/к обрамлень до 30%
Ремонт існуючих вікон до 20%
Реставрація лицевої поверхні цоколю з природнього каменю до 30%
Демонтаж існуючого тиньку, що відшаровується з наступним тинькуванням згідно представленої технології
Існуючий рівень землі
Проектований рівень землі
Відтворення відмостки
Відтворення ліпних втрачених віконних сандриків і обрамлень т.II-01-01 АБ-93 II
Розбірка прорізу див. том IV АБ-85 АБ-85
див. том II-01-01 АБ-93
M 1:100
0 1 2 3 4 5 6 7 8 9 10
12.000
12.500
9.450
8.880
8.280
6.400
4.850
4.470
4.150
3.620
±0.000
+0.400

94-73-АБ V-01-01

ГАП	Г. Новаківська
Кер. гр.	О. Габбич
Виконав	А. Каменщик
Перевір.	О. Габбич
Н.контроль	Г. Новаківська

Ансамбль костелу Бернардинів у м. Львові

Монастирські приміщення
Памятка архітектури XVII ст.
Ох. № 341

Стадія	Аркуш	Аркушів
Р	1	

Фасад 6-1

Мінінвестбуд України
„Укрзахідпроектреставрація“

ФАСАД 5·4

ФАСАД 3·2

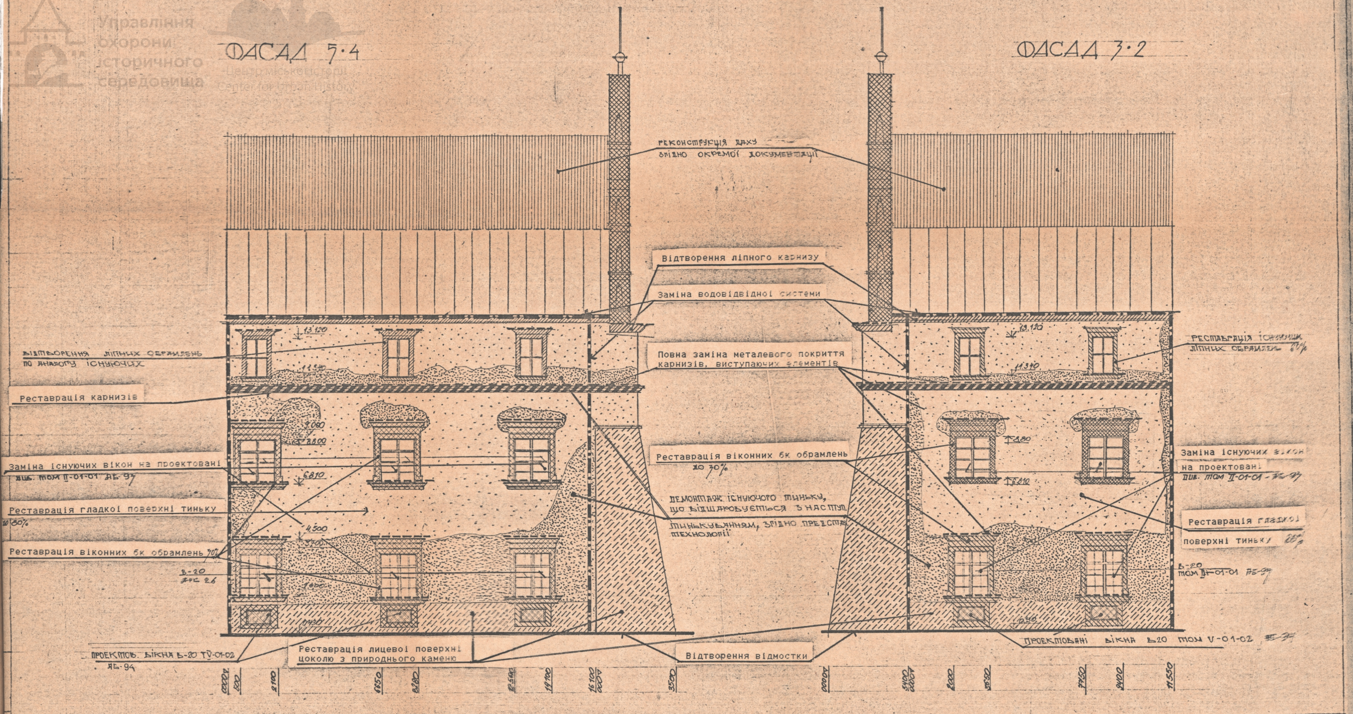
реконструкція даху
згідно окремої документації
Відтворення ліпного карнизу
Заміна водовідвідної системи
Відтворення ліпних обрамлень
по аналогу існуючих
13.120
11.340
Повна заміна металевого покриття
карнизів, виступаючих елементів
Реставрація карнизів
Реставрація існуючих
ліпних обрамлень 20%
9.050
8.600
6.810
Заміна існуючих вікон на проектовані
див. том II-01-01 АБ-97
Реставрація віконних бк обрамлень
до 30%
Заміна існуючих вікон
на проектовані
див. том II-01-01 - АБ-97
Реставрація гладкої поверхні тиньку
до 80%
демонтаж існуючого тиньку,
що відшаровується з наступ.
тинькуванням, згідно представ.
технології
Реставрація гладкої
поверхні тиньку 20%
4.500
3.600
Реставрація віконних бк обрамлень 70%
В-20
АРС 26
В-20
том II-01-01 АБ-97
1.000
0.430
0.340
Проектов. вікна В-20 ТV-01-02
АБ-94
Реставрація лицевої поверхні
цоколю з природнього каменю
Відтворення відмостки
Проектовані вікна В20 том V-01-02 АБ-94
0000
500
2100
6650
8280
12590
14100
16100
0000
3500
0000
3400
0000
2000
3650
7750
9400
11550

М 1:100

0 1 2 3 4 5 6 7 8 9 10

				94-73-АБ V-01·01
ГАП	Г.Новаківська			Ансамбль костелу бернардинів у м. Львові
Кер. гр.	О.Бабич			
Архітект.	Я.Каменщик			Монастирські приміщення пам. архітектури XVII ст. ох. № 341
Перевір.	С.Бабич			
Н.контроль	Г.Новаківська			
				Фасад 3·2, Фасад 5·4

Стадія	Аркуш	Аркушів
Р	2	

Мінінвестбуд України
Львівський інститут
"Укрзахідпроектреставрація"

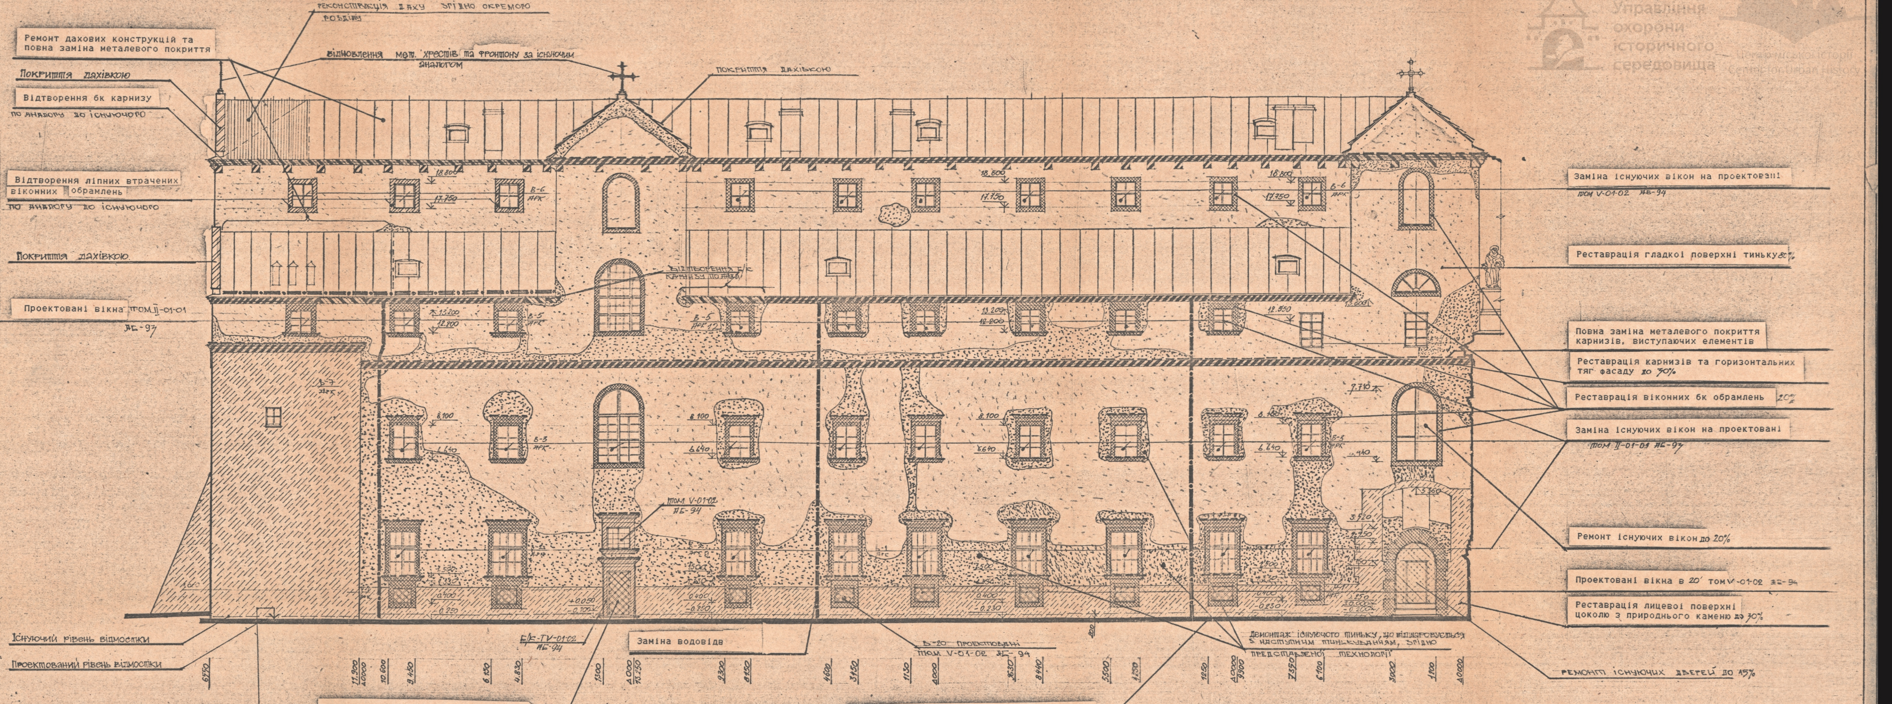
Реконструкція даху згідно окремого розділу
Ремонт дахових конструкцій та повна заміна металевого покриття
Відновлення мет. хрестів та фронтону за існуючим аналогом
Покриття дахівкою
Покриття дахівкою
Відтворення бк карнизу по аналогу до існуючого
Відтворення ліпних втрачених віконних обрамлень по аналогу до існуючого
Покриття дахівкою.
Відтворення б/к карнизу по анал.
Проектовані вікна том II-01-01 АБ-97
18.800
17.750
13.200
12.800
12.850
8.100
6.640
7.710
3.520
5.360
В-6 АРК
В-5 АРК
В-3 АРК
В-7 АРК
+0.050
-0.100
0.400
-0.250
-0.230
-0.200
200
Том V-01-02 АБ-94
Заміна існуючих вікон на проектовані том V-01-02 АБ-94
Реставрація гладкої поверхні тиньку 80%
Повна заміна металевого покриття карнизів, виступаючих елементів
Реставрація карнизів та горизонтальних тяг фасаду до 70%
Реставрація віконних бк обрамлень 20%
Заміна існуючих вікон на проектовані том II-01-01 АБ-97
Ремонт існуючих вікон до 20%
Проектовані вікна в 20' том V-01-02 АБ-94
Реставрація лицевої поверхні цоколю з природнього каменю до 70%
Ремонт існуючих дверей до 15%
Існуючий рівень відмостки
Проектований рівень відмостки
Б/К-TV-01-02 АБ-94
Заміна водовідв
В-20 проектовані том V-01-02 АБ-94
Демонтаж існуючого тиньку, що відшаровується з наступним тинькуванням, згідно представленої технології
Заміна існуючих дверей на проектовані том V-01-02 АБ-94
Відтворення відмостки на ширину 1.20 100%
6750
11.900
10000
10.600
9.450
6.130
4.830
1300
10000
13.250
9300
8150
4600
3450
1130
10000
8630
8440
5500
1250
1250
10000
9900
7350
6100
3000
1900
10000

плита 400×400 мм
цементно-піщана суміш
холодний асфальтобетон
щебінь
пісок
утрамбований грунт

М 1:100

0 1 2 3 4 5 6 7 8 9 10

ГЗП	Г.Новяківська	
Архітектор	Л.Каменщик	
Перевірив.	О.Бабич	
Кер. гр.	О.Бабич	
Н.контроль	Г.Новяківська	

94-73=АБ V-01-01

Ансамбль костелу бернардинів у м. Львові

Монастирські приміщення
пам'ятка архітектури XVII ст.
ох. № 341

Стадія	Аркуш	Аркушів
Р	3	

Фасад 8-7

Мінархбуд [illegible]
Львівський інститут
"Укрзахідпроектреставрація"

Інв. № ориг. | Підпис і дата | Взам. інв. №

Управління охорони історичного середовища
Центр міської історії Центрально-Східної Європи

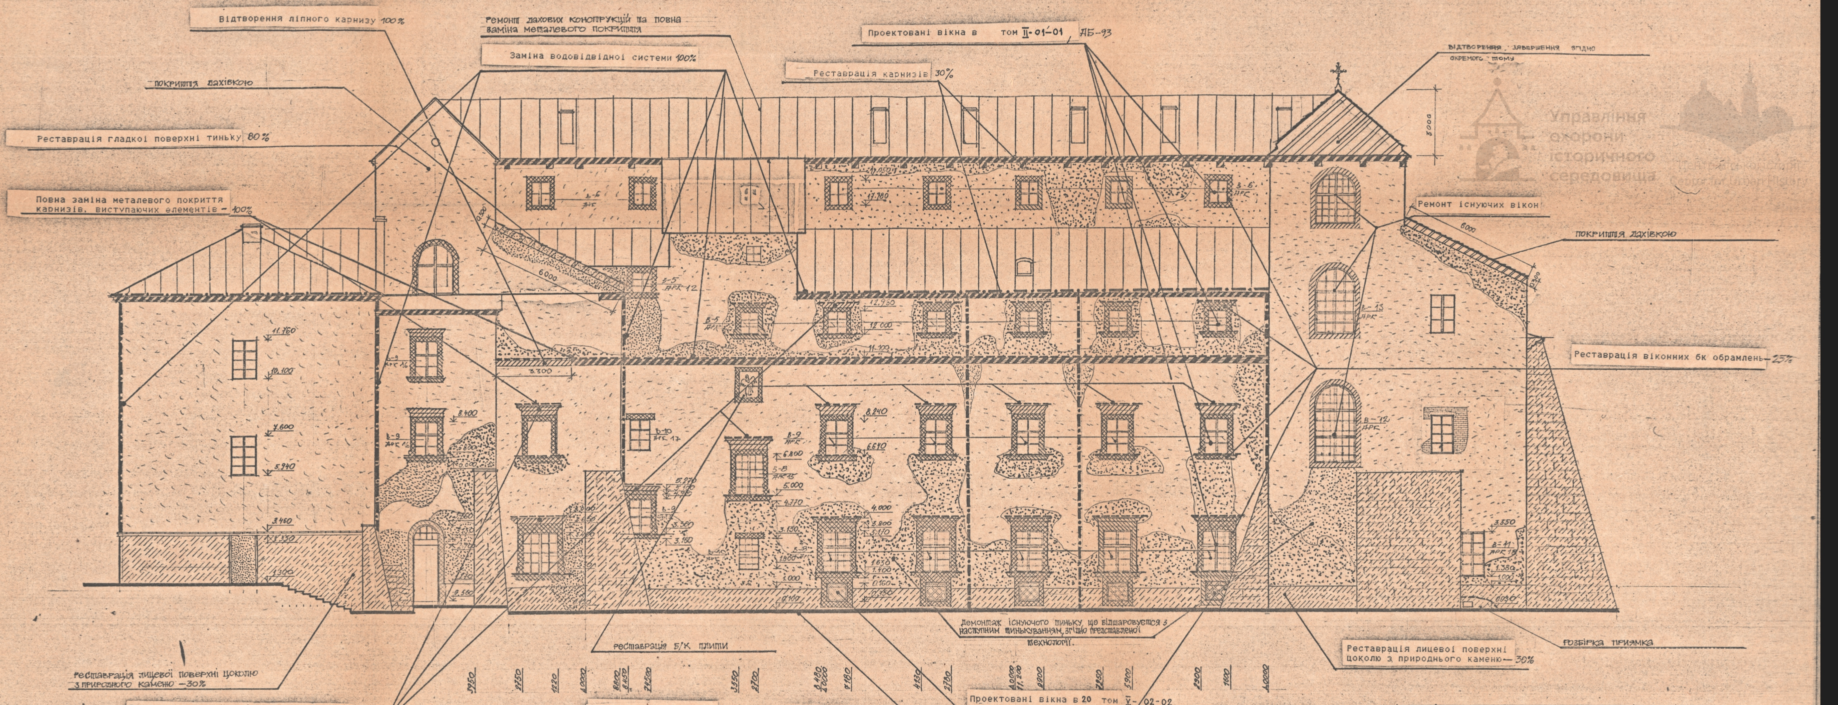
Відтворення лінного карнизу 100%
Ремонт дахових конструкцій та повна заміна металевого покриття
Проектовані вікна в том II-01-01 АБ-93
Заміна водовідвідної системи 100%
Реставрація карнизів 30%
Відтворення завершення згідно окремого тому
покриття дахівкою
Реставрація гладкої поверхні тиньку 80%
Повна заміна металевого покриття карнизів, виступаючих елементів – 100%
Ремонт існуючих вікон
покриття дахівкою
Реставрація віконних бк обрамлень—25%
3000
6000
6000
0,300
3300
11.760
10.100
7.600
5.940
3.460
1.300
8.400
6.840
6.800
5.000
4.770
4.000
3.150
1.800
1.000
0.160
17.050
17.180
12.930
12.000
11.100
3.550
1.380
1.000
Демонтаж існуючого тиньку, що відшаровується з наступним тинькуванням, згідно представленої технології.
реставрація Б/К плити
Реставрація лицевої поверхні цоколю з природнього каменю — 30%
Розбірка приямка
Реставрація лицевої поверхні цоколю з природного каменю –30%
Відтворення лінних втрачених віконних сандриків по аналогу до збережених
3950
2750
1220
10000
8800
8450
14500
3550
2700
8480
10000
7180
4130
2780
10000
11.200
9900
7250
5900
2300
1600
10000
1500
10000
2300
1000
Проектовані вікна в 20 том V-02-02
АБ-94

9.94-73-АБ V-01-01

ГАП Г.НОВАКІВСЬКА
КЕР.ГРУПИ О.БАБИЧ
АРХІТЕКТ Я.КЛИМЕНЧУК
ПЕРЕВІР. О.БАБИЧ
Н.КОНТРОЛЬ Г.НОВАКІВСЬКА

АНСАМБЛЬ КОСТЕЛУ БЕРНАРДИНІВ У М.ЛЬВОВІ

МОНАСТИРСЬКІ ПРИМІЩЕННЯ
ПАМЯТКА АРХІТЕКТУРИ XVII СТ.
ОХ. № 341

СТАДІЯ	АРКУШ
Р	4

ФАСАД 1-8

МІНІНВЕСТБУД
УКРЗАХІДПРОЕКТ

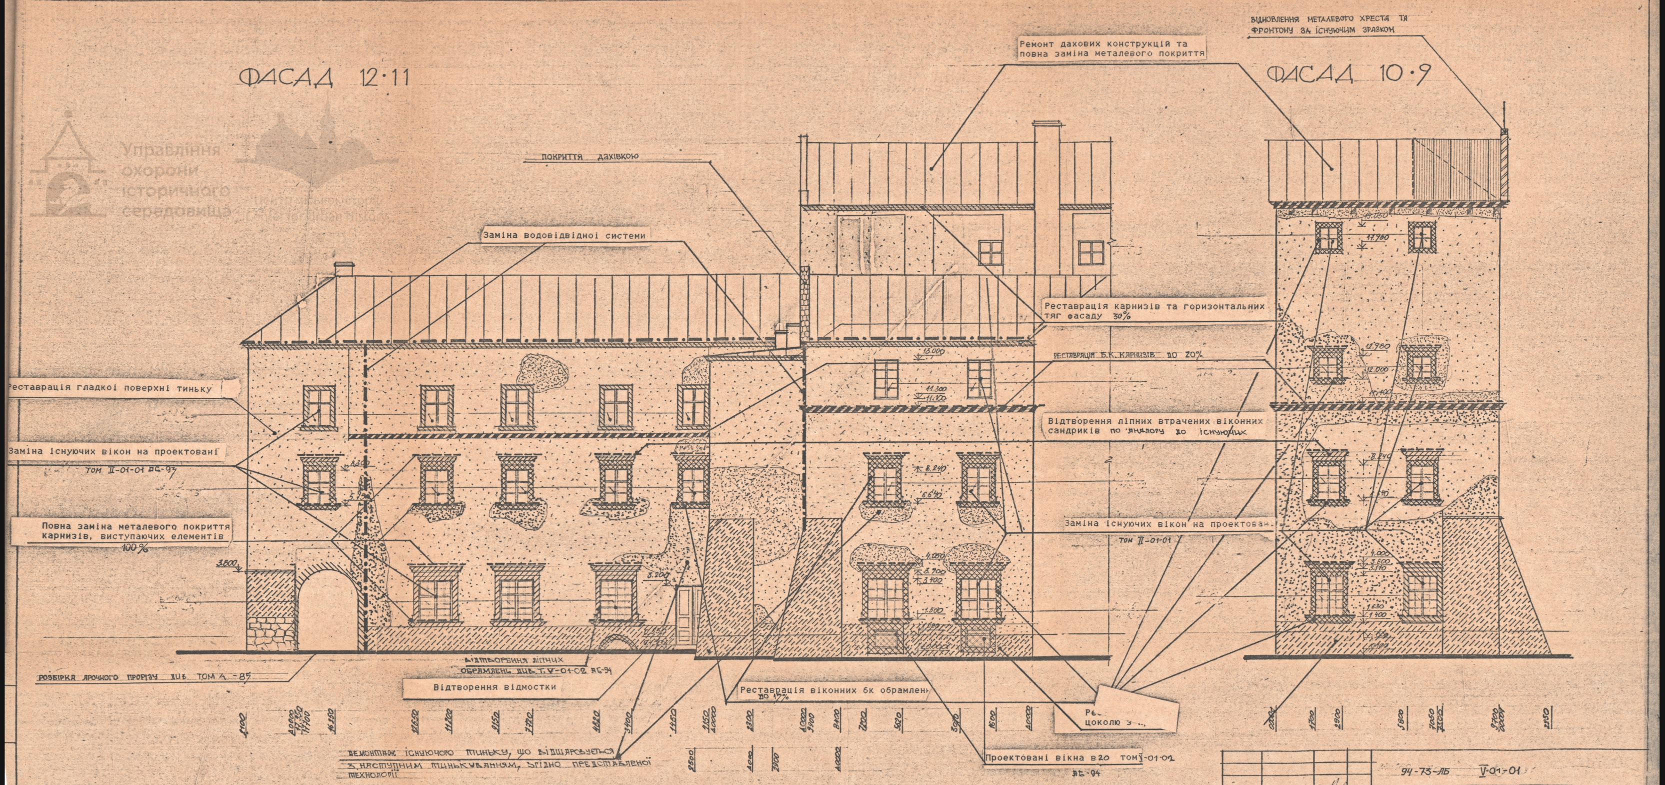
ФАСАД 12·11
ФАСАД 10·9
Відновлення металевого хреста та фронтону за існуючим зразком
Ремонт дахових конструкцій та повна заміна металевого покриття
Покриття дахівкою
Заміна водовідвідної системи
Реставрація гладкої поверхні тиньку
Заміна існуючих вікон на проектовані
том II-01-01 АБ-94
Повна заміна металевого покриття карнизів, виступаючих елементів
100%
3.800
Реставрація карнизів та горизонтальних тяг фасаду 30%
Реставрація Б.К. карнизів до 20%
Відтворення ліпних втрачених віконних сандриків по аналогу до існуючих
Заміна існуючих вікон на проектовані
том II-01-01
Розбірка арочного прорізу див. том 4 - 85
Відтворення ліпних обрамлень див. т. V-01-02 АБ-94
Відтворення відмостки
Реставрація віконних бк обрамлень до 17%
Рес
цоколю з
Демонтаж існуючого тиньку, що відшаровується з наступним тинькуванням, згідно представленої технології
Проектовані вікна в20 том V-01-02
АБ-94
15.000
11.300
11.100
8.240
6.640
4.050
3.700
3.400
1.500
12.980
12.000
11.100
4.000
3.800
3.740
1.630
1.400
17.960
2100
10000
17.350
17.700
16.150
12650
11.200
9150
7720
4820
3400
1450
1150
10000
2300
10000
9900
8400
7200
5620
3970
1600
10000
1700
2900
5800
7050
13300
9700
10000
2350
2500
1000
2900
10000

ГАП.	Г.Новаківська	
КЕР. ГР.	О.Бабич	
АРХІТЕКТ	Каменщик	Каменщик
ПЕРЕВІР.	О.Бабич	
Н.КОНТРОЛЬ	Г.Новаківська	

94-73-АБ V-01-01

Ансамбль костелу бернардинів у м. Львові
Пам. арх. XVII ст. ох № 341

Монастирські приміщення

СТАДІЯ	АРКУШ	АРКУШІВ
Р	5	

ФАСАД 12·11
ФАСАД 10·9

Мінкультбуд України
„Укрзахідпроектреставрація"

Управління охорони історичного середовища
Центр міської історії Центрально-Східної Європи

ФАСАД 13·14

ФАСАД 14·15

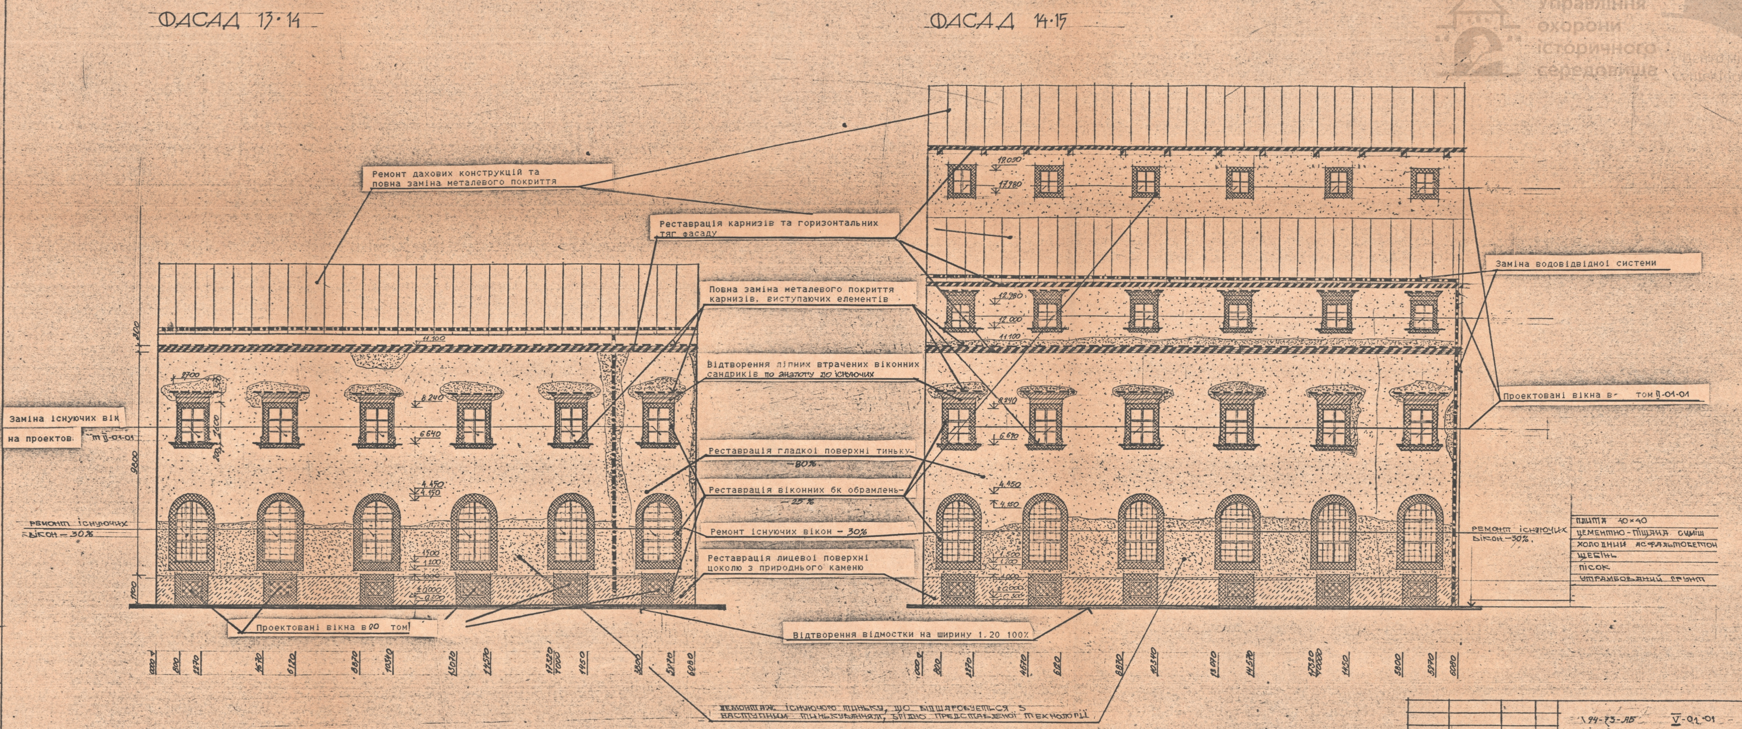
Ремонт дахових конструкцій та повна заміна металевого покриття
Реставрація карнизів та горизонтальних тяг фасаду
Повна заміна металевого покриття карнизів, виступаючих елементів
Відтворення ліпних втрачених віконних сандриків по аналогу до існуючих
Реставрація гладкої поверхні тиньку -80%
Реставрація віконних бк обрамлень - 25%
Ремонт існуючих вікон - 30%
Реставрація лицевої поверхні цоколю з природнього каменю
Заміна існуючих вік на проектов тп-01-01
Ремонт існуючих вікон - 30%
Проектовані вікна в 20 том
Відтворення відмостки на ширину 1.20 100%
Заміна водовідвідної системи
Проектовані вікна в том П-01-01
Ремонт існуючих вікон - 30%.
Плита 40×40
Цементно-піщана суміш
Холодний асфальтобетон
Щебінь
Пісок
Утрамбований грунт
Демонтаж існуючого тиньку, що відшаровується з наступним тинькуванням, згідно представленої технології
2700
500
1600
900
9800
1700
300
11.100
8.240
6.640
4.450
4.150
1.500
1.100
1.000
±0.000
-0.150
12.030
17.980
12.790
12.000
11.100
8.240
6.640
4.450
4.150
1.500
1.200
1.000
0.000
0.500
0.000
800
2270
4670
6120
8870
10340
13070
14570
17320
1000
1450
3800
5970
6080
0.000
800
2270
4670
6120
8870
10340
13070
14570
17320
10000
1450
3800
5970
6080

Інв. № ориг. | Підпис і дата | Зам. інв. №

94-73-АБ V-01-01

ГАП.	Г.Новаківська
Кер.гр.	О.Бабич
Виконав	О.Габач.
Перевір.	О.Уніат
Н.контроль	Г.Новаківська

Ансамбль костелу бернардинів у м. Львові

Монастирські приміщення
пам'ятка архітектури XVII ст.
ох. № 347

Фасад 13-14
Фасад 14-15

Стадія	
Р	6

Мінархбуд
Львівський
Укрзах

ФАСАД 15·16

ФАСАД 16·13

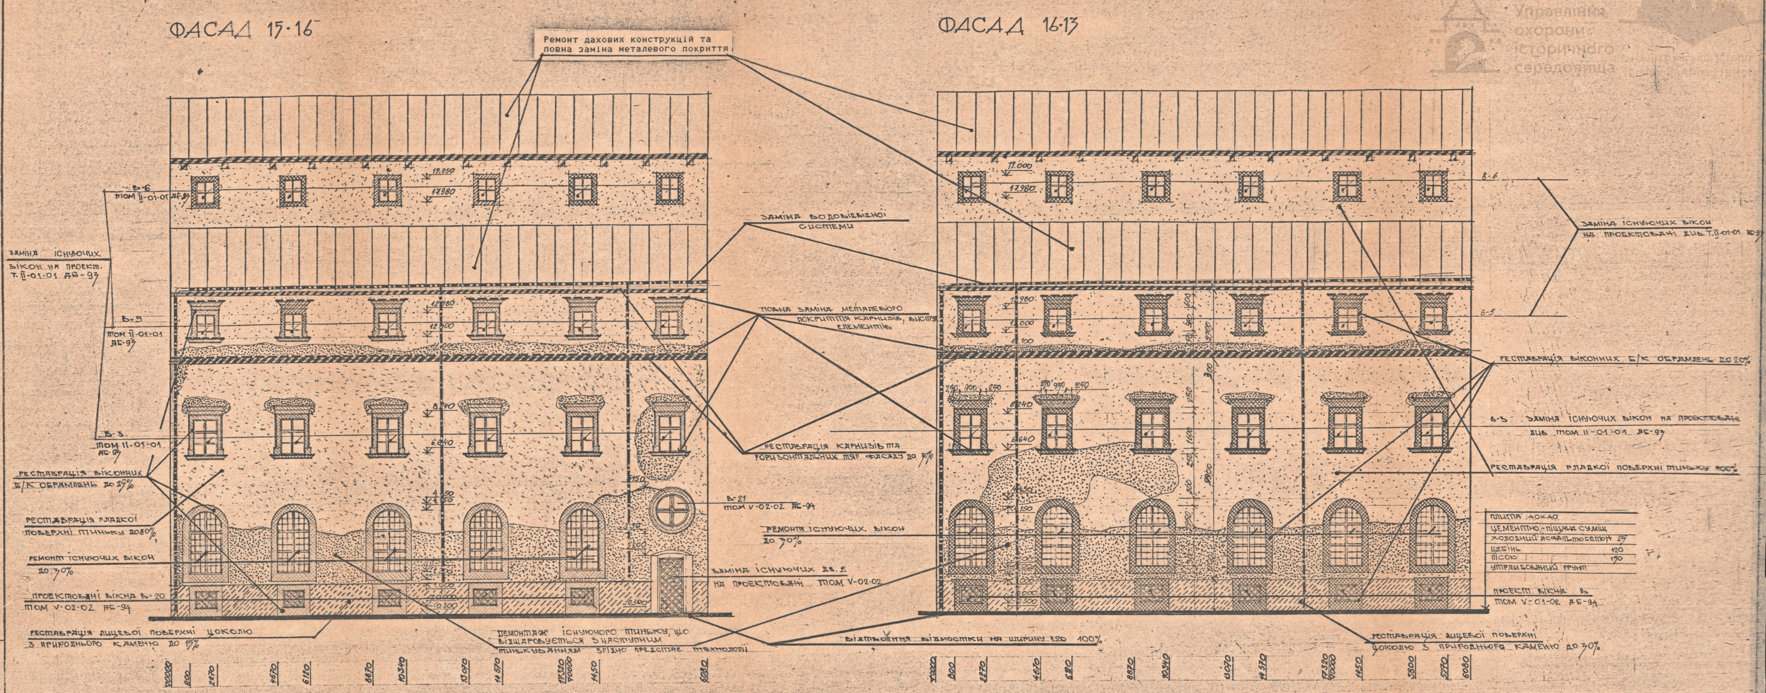

M 1:100

0 1 2 3 4 5 6 7 8 9 10

ГАП	Г.Новаківська		94-73-АБ V-01 01
Кер. гр.	О.Бабич		Ансамбль костелу бернардинів у м. Львові
Викон.	О.Бабич		Пам. архітектури XVII ст. ох №341 Монастирські приміщення
Перевір.	О.Уніят		Стадія Р · Аркуш 7 · Аркушів
Н.контроль	Г.Новаківська		Фасад 15·16 Фасад 16·13
			Мінархбуд України Львівський інститут Укрзахідпроектреставрація

Інв. № подл. | Підпис і дата | Зам. інв. №