СИТУАЦІЙНА СХЕМА М 1:1000



ВІДОМІСТЬ КРЕСЛЕНЬ

АРКУШ	НАЗВА АРКУШУ	ПРИМІТКИ
0	ЗАГОЛОВНИЙ АРКУШ.	
1	ЕСКІЗНИЙ ПРОЕКТ ВПОРЯДКУВАННЯ ТЕРИТОРІЇ, ПЛАН I-ГО ПОВЕРХУ.	
2	РОЗРІЗИ ПО ТЕРИТОРІЇ I-I, II-II.	
3.	ПЛАНИ II, III, IV ЯРУСІВ.	
4	РОЗРІЗИ 1-1, 2-2. СХЕМА ГЕОМЕТРИЧНОГО РОЗРАХУНКУ ВИСОТИ ВЕЖІ.	
5.	ВИД 6-7 ВІД ВУЛ. ПІДВАЛЬНОЇ.	
6.	ВИД 7-8 ВІД ВУЛ. Л. УКРАЇНКИ.	
7.	ВИД 8-9.	

УМОВНІ ПОЗНАЧЕННЯ


- СПОРУДА, ЩО ПІДЛЯГАЄ РЕСТАВРАЦІЇ
- ВЕЖА РИМАРІВ /ВІДТВОРЕННЯ/.
- ВНУТРІШНІЙ ДВІР
- ЗОВНІШНІЙ ДВІР
- ДВІР МІЖ КОРОЛІВСЬКИМ АРСЕНАЛОМ І АНСАМБЛЕМ ДОМІНІКАНСЬКОГО КОСТЕЛУ /ЗАХІДНИЙ ДВІР/.

Даний проект виконаний у відповідності з діючими нормами та правилами /в т.ч. по протипожежній безпеці/.

ГАП Г. Новаківська

		95-91-ЕП	III-01;02-01
		Ансамбль вулиці Підвальної в м. Львові	
Нач. майст.	Є. Соболевський	Пам'ятка архітектури XVII ст. Королівський арсенал/Пх №335/	Стадія: ЕП; Аркуш: 0; Аркушів: 8
ГАП	Г. Новаківська		
Пр. архіт.	А. Лілінаускене	Заголовний аркуш.	Львівський регіональний інститут "Укрзахідпроектреставрація"
Архіт.	С. Євсікова		
Перевір.	Г. Новаківська		

Управління охорони історичного середовища
Центр міської історії
Center for Urban History
uma.lvivcenter.org

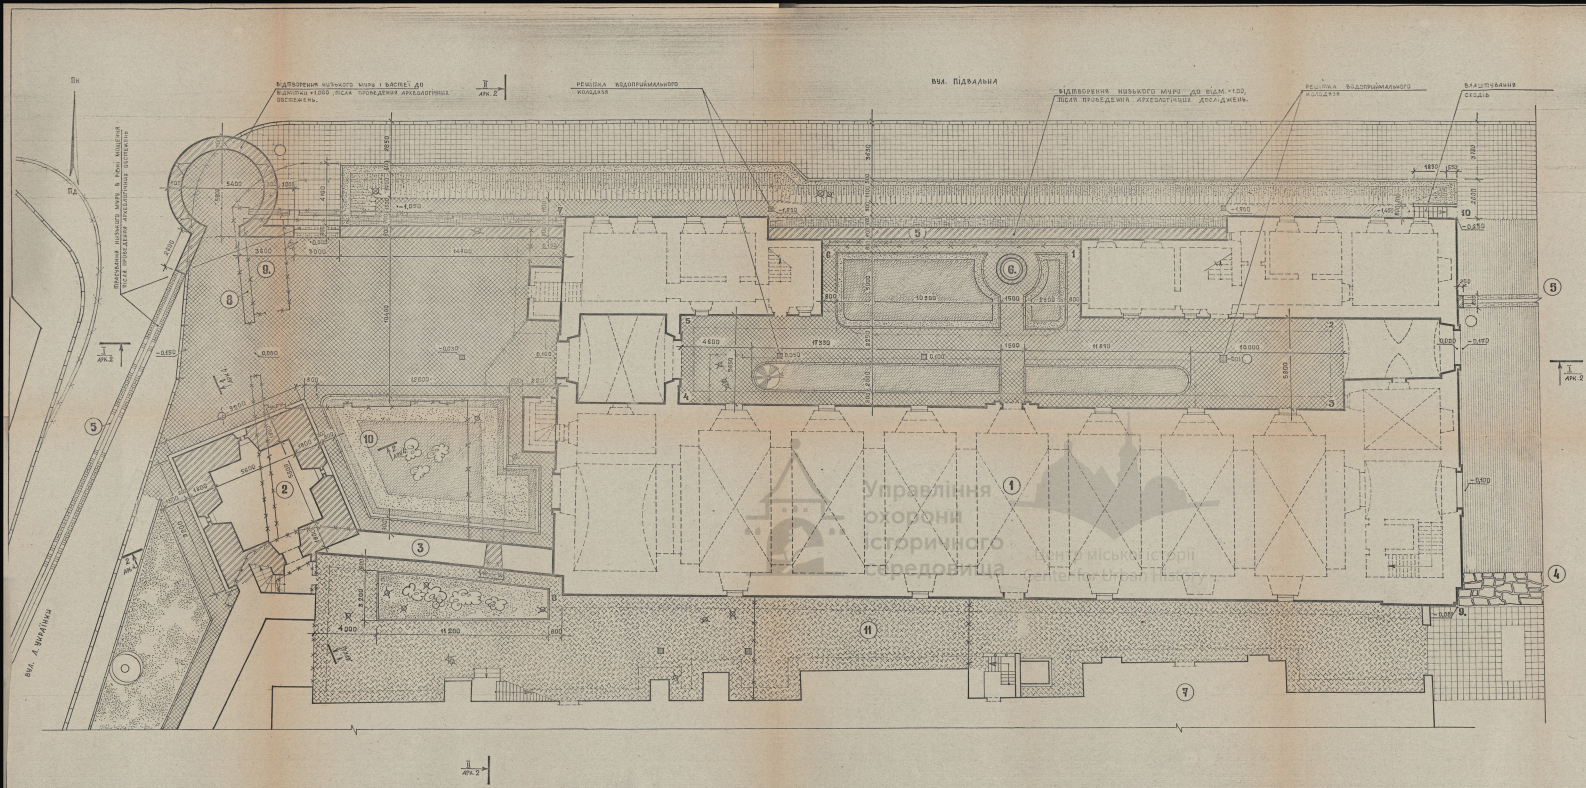

ЕКСПЛІКАЦІЯ

№ п/п	НАЗВА	ПЛОЩА ВИХОДОВА м²
1	Королівський арсенал.	
2	Вежа Римана / План 1-го поверху, відбудована/	
3	Фрагменти високого муру.	
4	Прибудинки високого муру.	
5	Прибудинки низького муру/відбудов./	
6	Криниця /відтворення/	
7	Ансамбль Домініканського костелу	
8	Огорожа /демонтаж/	
9	Господарське приміщення/демонтаж/	
10	Ганок /демонтаж/	
11	Майстерня /демонтаж/.	

УМОВНІ ПОЗНАЧЕННЯ


- Бетонна пропускна плитка 400×400 мм.
- Бетонна пропускна плитка 300×300 мм.
- Бруківка, 270×160.
- Мощення лещадною плитою
- Мощення плиткою ФЕМ
- Водоприймальна решітка дощової каналізації
- Споруди, які розбираються
- Дерева, які підлягають санації
- Листяні дерева, існуючі
- Хвойні дерева, існуючі
- Кущі
- Квітник з багаторічників і однолітників
- Газон звичайний

Управління охорони історичного середовища
Архів міської історії


			95-91-ЕП ВД-02-01		
			Ансамбль вишці Підвальної в м. Львові.		
ГАП	Любовська		Пам'ятка архітектури Єу 475 Комплексний арсенал/вх.№335/	Стадія	Аркуш	Аркушів
Виконав	Костюкова			ЕП	1	
Перевірив	Сліпченко		Експлікація проекту огорожування на перерозріз, м 1:100.	Львівський республіканський інститут "Укрпроектреставрація"		

uma.lvivcenter.org

РОЗРІЗ Н

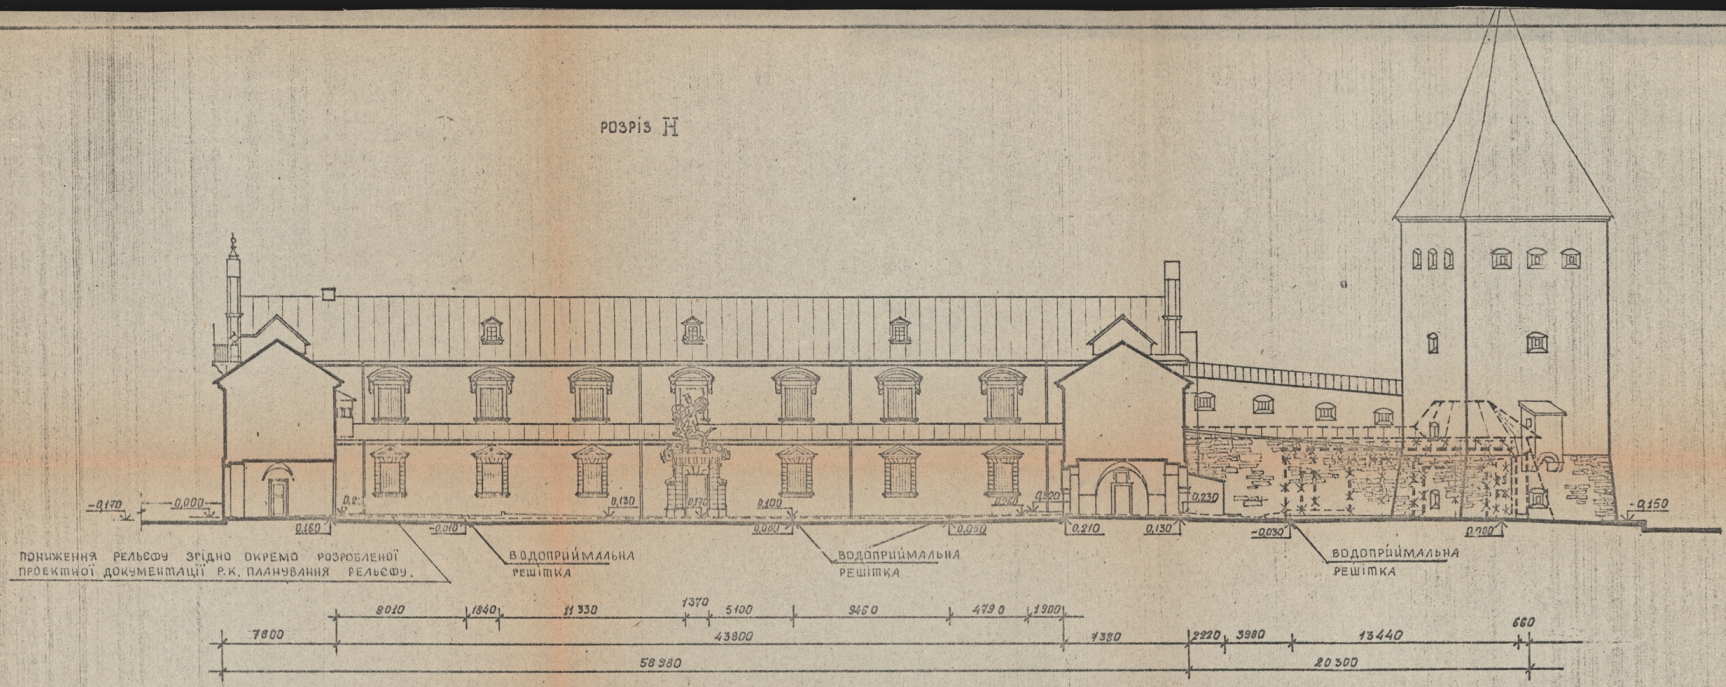

РОЗРІЗ І-І

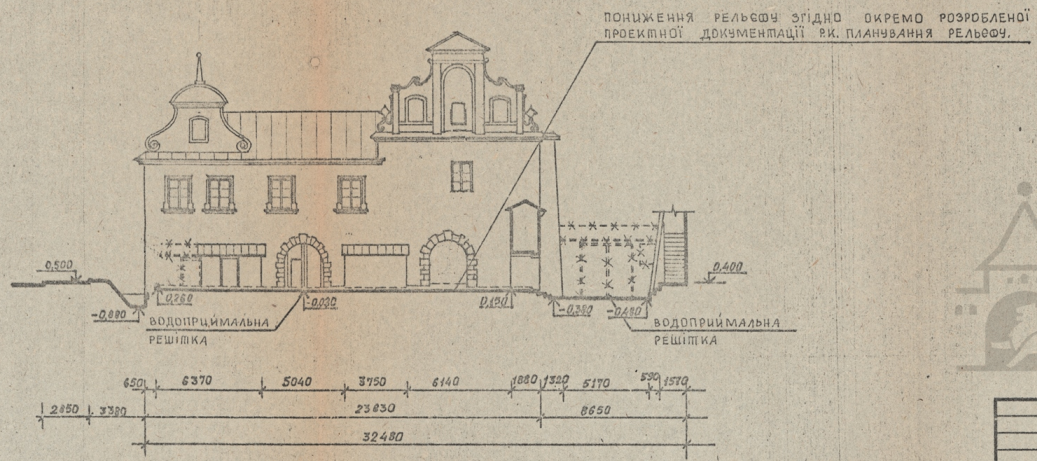

Управління охорони історичного середовища
Центр міської історії
Center for Urban History


				95-91-ЕП ІІІ-02-01		
				Ансамбль вулиці Підвальної в м. Львові.		
ГАП	Г.НОВАКІВСЬКА			Пам'ятка архітектури XVII ст. Королівський арсенал /Ох.№ 335/	Стадія: ЕП	Аркуш: 2
ВИКОНАЛА	С.СЕВСІКОВА			Розрізи по території І-І, ІІ-ІІ. М 1:200	Львівський регіональний інститут "Укрзахідпроектреставрація".	
ПЕРЕВІРИЛА	Г.НОВАКІВСЬКА					

ФОРМАТ А-2


uma.lvivcenter.org

Управління охорони історичного середовища
Центр міської історії
Center for Urban History


ПЛАН III ЯРУСУ

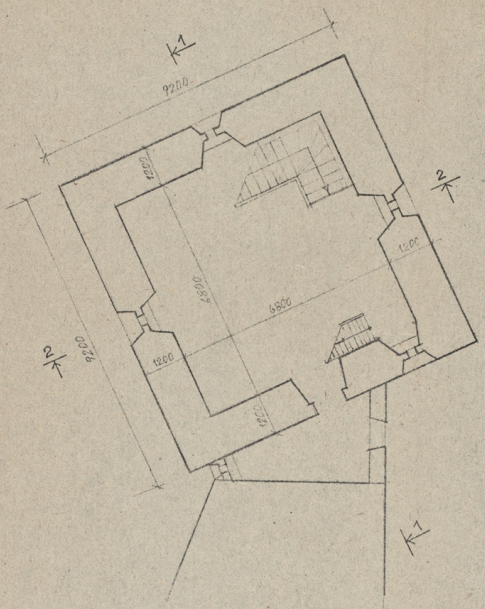

ПЛАН IV ЯРУСУ

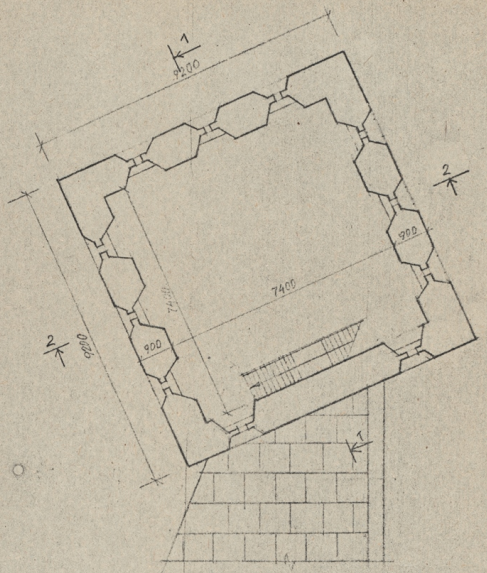


ПЛАН II ЯРУСУ

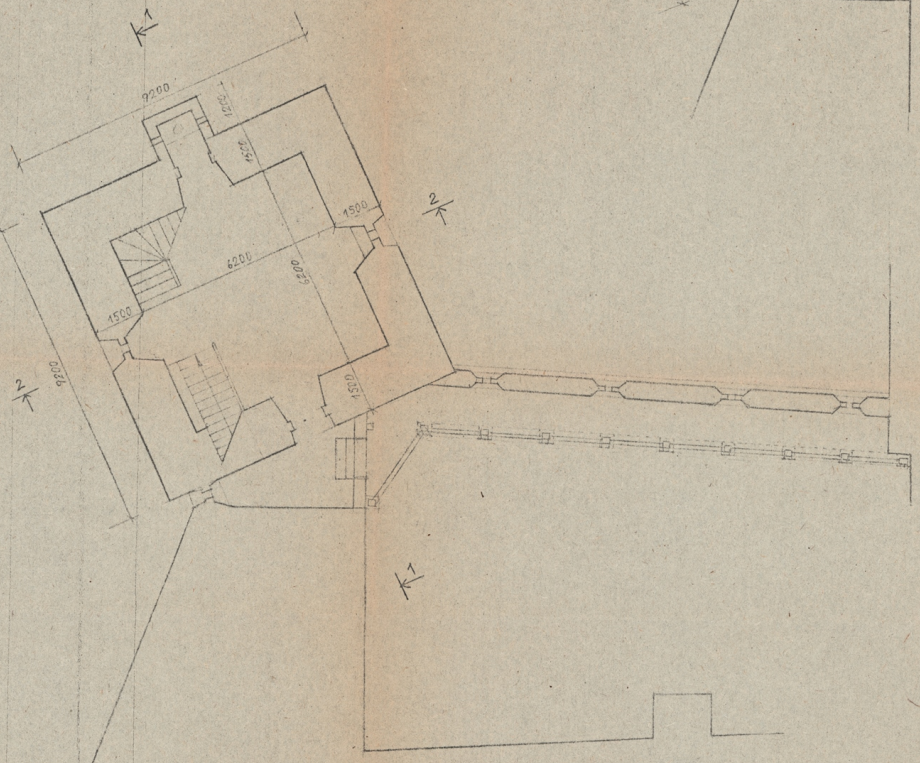


				95-91-ЕП III-01-01		
				АНСАМБЛЬ ВУЛИЦІ ПІДВАЛЬНОЇ У М. ЛЬВОВІ		
ГАП	НОВАКІВСЬКА			ПЛАН. АРХ. XVII СТ. КОРОЛІВСЬКИЙ АРСЕНАЛ. ПРОПОЗИЦІЇ ПО ВІДТВОРЕННЮ ВЕЖІ РИЦАРІВ	СТАДІЯ: ЕП	АРКУШ: 3	АРКУШІВ:
ВИКОНАЛА	АЛІНАУСКЕНЕ			ПЛАНИ II, III, IV ЯРУСІВ М 1:100	ЛЬВІВСЬКИЙ РЕГІОНАЛЬНИЙ ІНСТИТУТ УКРПРОЕКТРЕСТАВРАЦІЯ	
ПЕРЕВІРИВ	НОВАКІВСЬКА					

uma.lvivcenter.org


Управління охорони історичного середовища
Центр міської історії
Center for Urban History

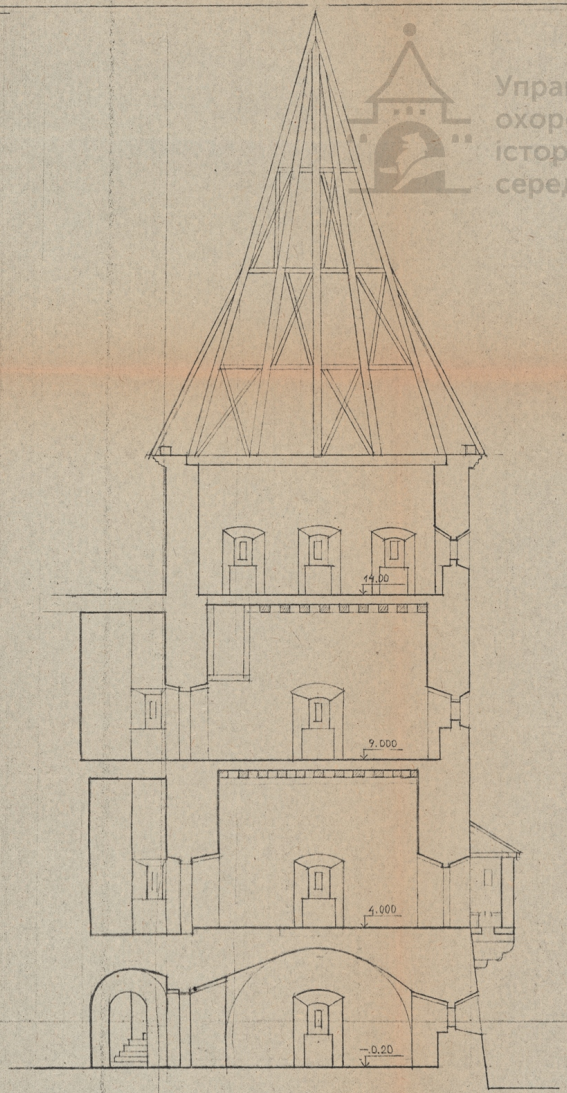

РОЗРІЗ 1-1

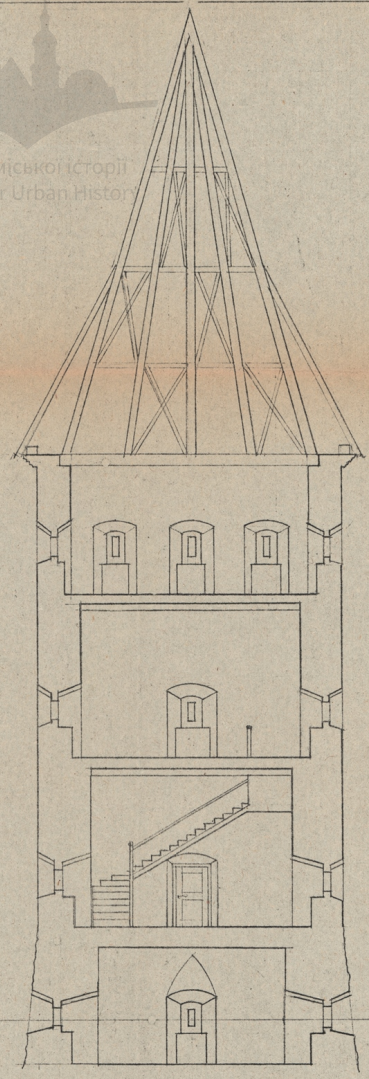


РОЗРІЗ 2-2

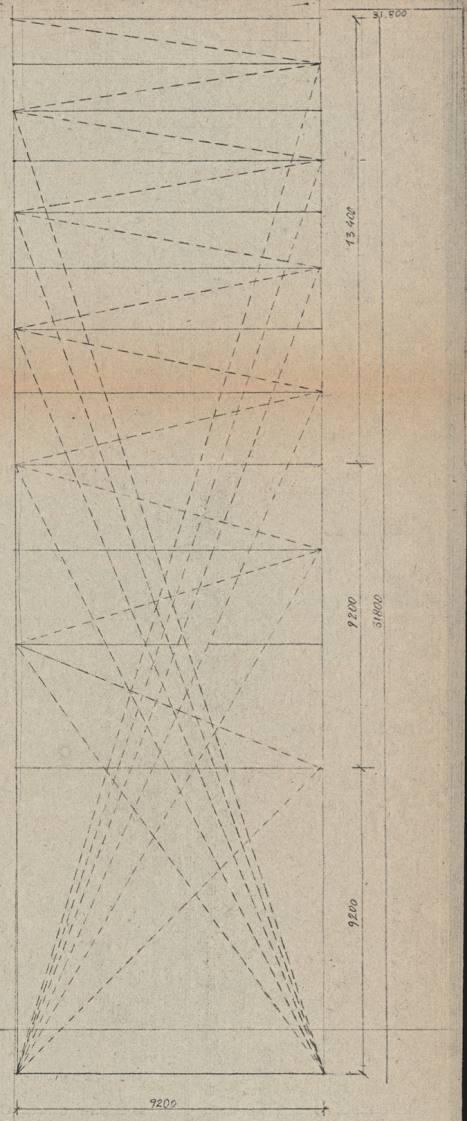

			95-91-ЕП Ш-01-01		
			АНСАМБЛЬ ВУЛИЦІ ПІДВАЛЬНОЇ В М. ЛЬВОВІ		
			ПАМ. АРХ. XVII СТ. КОРОЛІВСЬКИЙ АКСЕНДА ПРОПОЗИЦІЇ ПО ВІДТВОРЕННЮ ВЕЖІ РИМАРІВ	СТАДІЯ: ЕП	АРКУШ: 4	АРКУШІВ:
ГАП	НОВАКІВСЬКА		РОЗРІЗ 1-1, 2-2 СХЕМА ГЕОМЕТРИЧНОГО РОЗРАХУНКУ ВИСОТИ ВЕЖІ	ЛЬВІВСЬКИЙ РЕГІОНАЛЬНИЙ ІНСТИТУТ „УКРЗАХІДПРОЕКТ-РЕСТАВРАЦІЯ"	
ВИКОНАЛА	АХМАУСКЕНЕ				
ПЕРЕВІРИЛА	НОВАКІВСЬКА				

uma.lvivcenter.org

Управління охорони історичного середовища
Центр міської історії
Center for Urban History

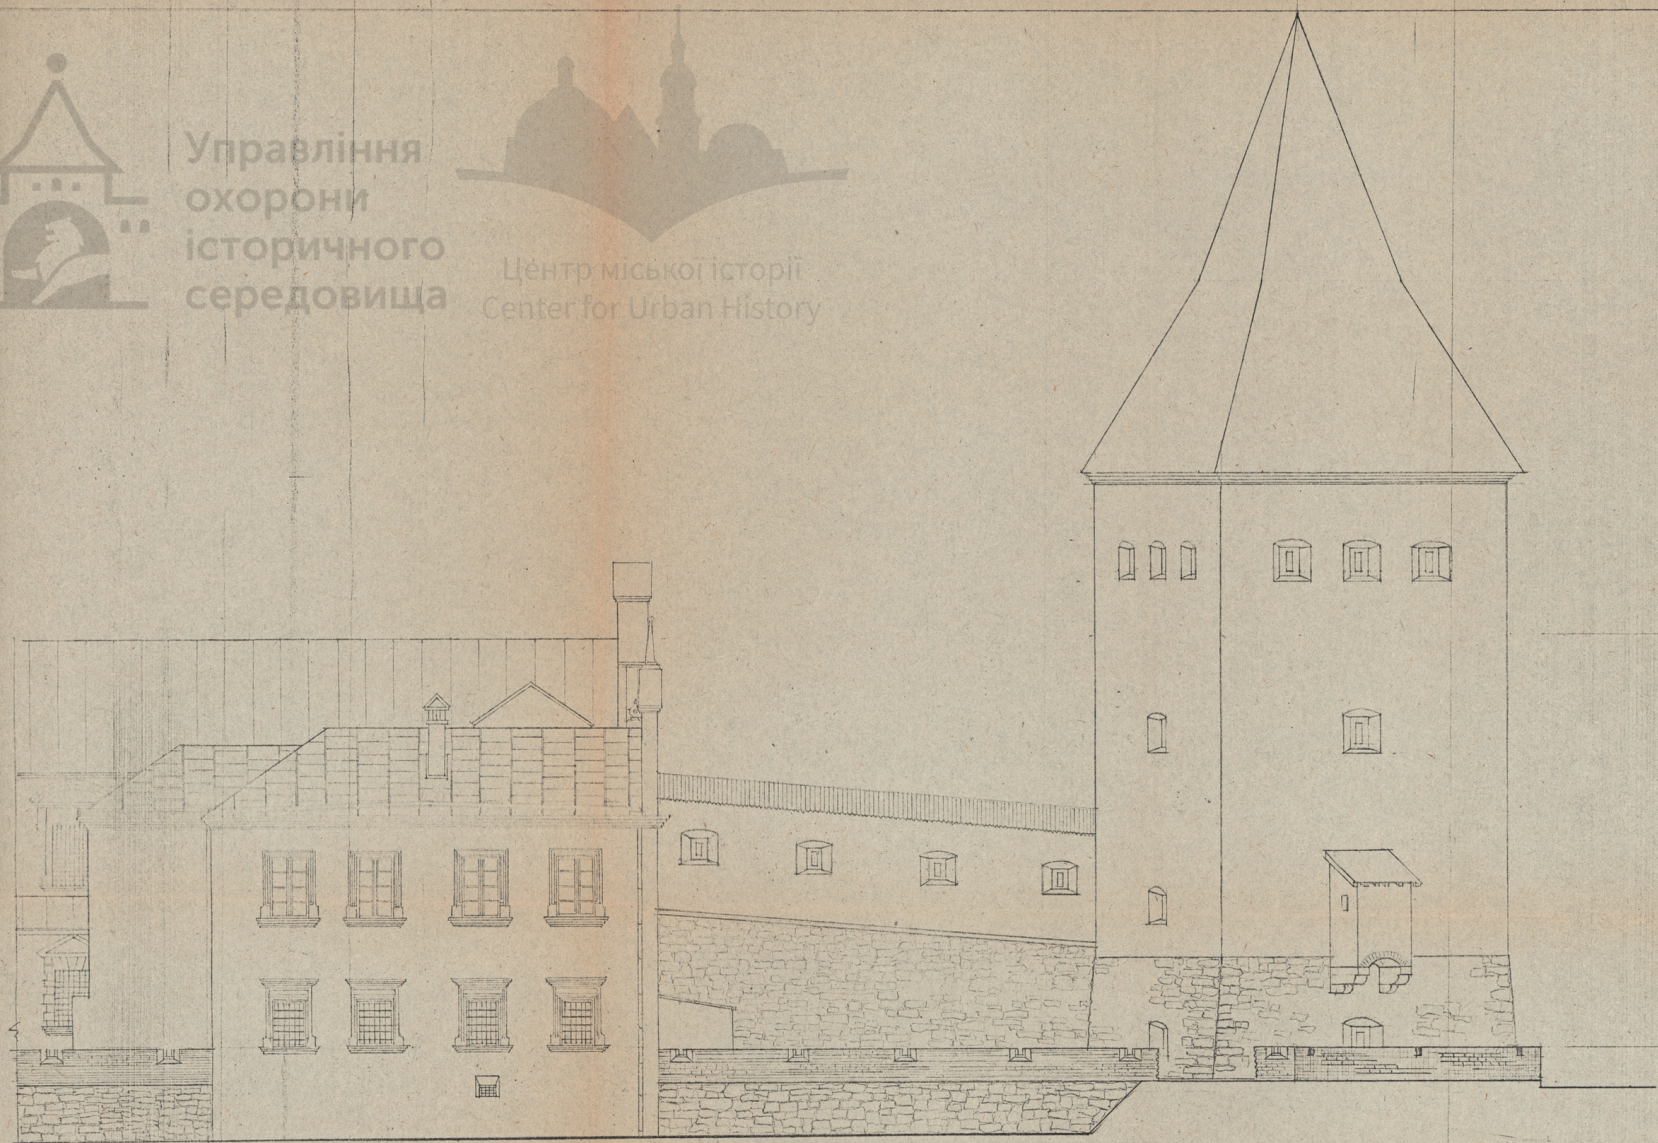

95-91-ЕП Ш-01-01

ЗАНСАМБЛЬ ВУЛ. ПІДВАЛЬНОЇ У М. ЛЬВОВІ

ПАМ. АРХ. XVII СТ. КОРОЛІВСЬКИЙ АРСЕНАЛ
ПРОПОЗИЦІЇ ПО ВІДТВОРЕННЮ ВЕЖІ РИМАРІВ

ВИД 6-7

ВІД ВУЛ. ПІДВАЛЬНОЇ М 1:100

ГАП	НОВАКІВСЬКА	
ВИКОНАЛА	АЛІНАУСКЕНЕ	
ПЕРЕВІРИЛА	НОВАКІВСЬКА	

СТАДІЯ	АРКУШ	АРКУШІВ
ЕП	5	

ЛЬВІВСЬКИЙ РЕГІОНАЛЬНИЙ ІНСТИТУТ УКРЗАХІДПРОЕКТРЕСТАВРАЦІЯ

uma.lvivcenter.org


Управління охорони історичного середовища
Центр міської історії
Center for Urban History



		95-91-ЕП	Ш-01-01
		АНСАМБЛЬ ВУЛИЦІ ПІДВАЛЬНОЇ В М. ЛЬВОВІ	
ГАП	НОВАКІВСЬКА	ПАМ. АРХ. XVII СТ. КОРОЛІВСЬКИЙ АРСЕНАЛ ПРОПОЗИЦІЇ ПО ВІДТВОРЕННЮ ВЕЖІ РИМАРІВ.	СТАДІЯ: ЕП; АРКУШ: 6; АРКУШІВ:
ВИКОНАВ	ДІНАУСКЕНЕ	ВИД 7-8	ЛЬВІВСЬКИЙ РЕГІОНАЛЬНИЙ ІНСТИТУТ УКРЗАХІДПРОЕКТРЕСТАВРАЦІЯ
ПЕРЕВІРИВ	НОВАКІВСЬКА	ВІД ВУЛИЦІ І. УКРАЇНКИ М 1:100	

uma.lvivcenter.org

Управління охорони історичного середовища
Центр міської історії
Center for Urban History

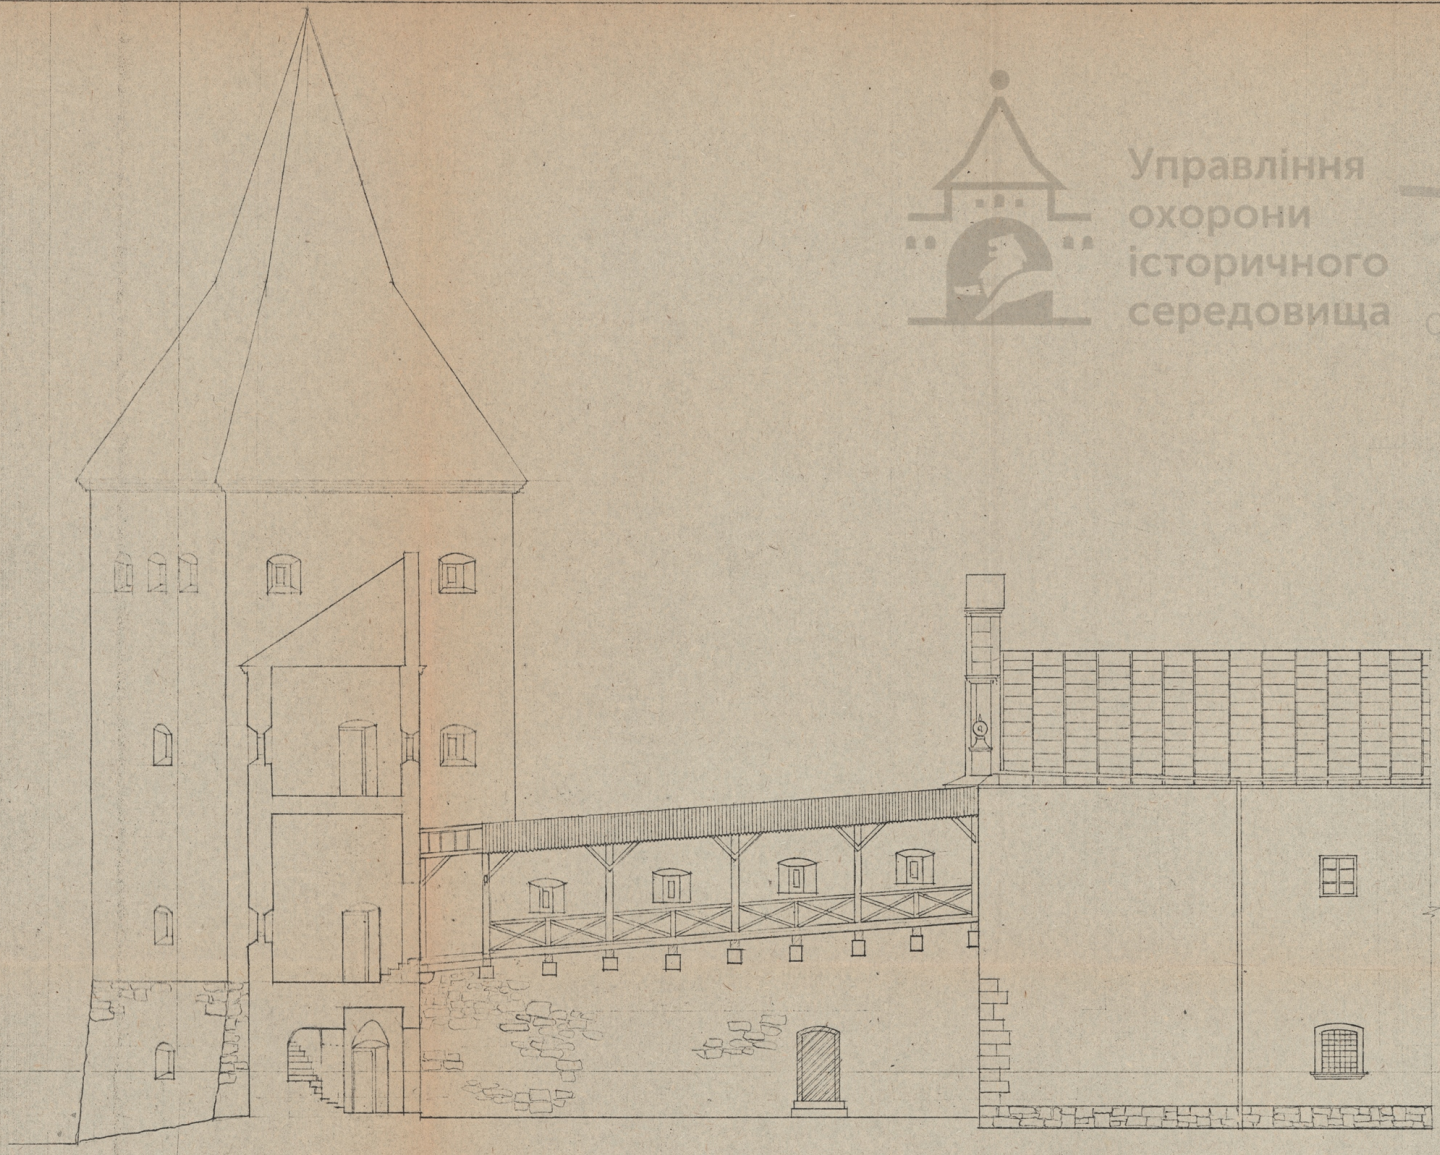

			95-91-ЕП ІІІ-01-01			
			АНСАМБЛЬ ВУЛИЦІ ПІДВАЛЬНОЇ В М. ЛЬВОВІ			
ГАП	НОВАКІВСЬКА		ПАМ. АРХ XVII СТ. КОРОДІВСЬКИЙ АРСЕНАЛ ПРОПОЗИЦІЇ ПО ВІДТВОРЕННЮ ВЕЖІ РИМАРІВ	СТАДІЯ	АРКУШ	АРКУШІВ
				ЕП	7	
ВИКОНАЛА	АЛІНАУСКЕНЕ		ВИД 8-9 М 1:100	ЛЬВІВСЬКИЙ РЕГІОНАЛЬНИЙ ІНСТИТУТ „УКРЗАХІДПРОЕКТРЕСТАВРАЦІЯ"		
ПЕРЕВІРИВ	НОВАКІВСЬКА					

uma.lvivcenter.org