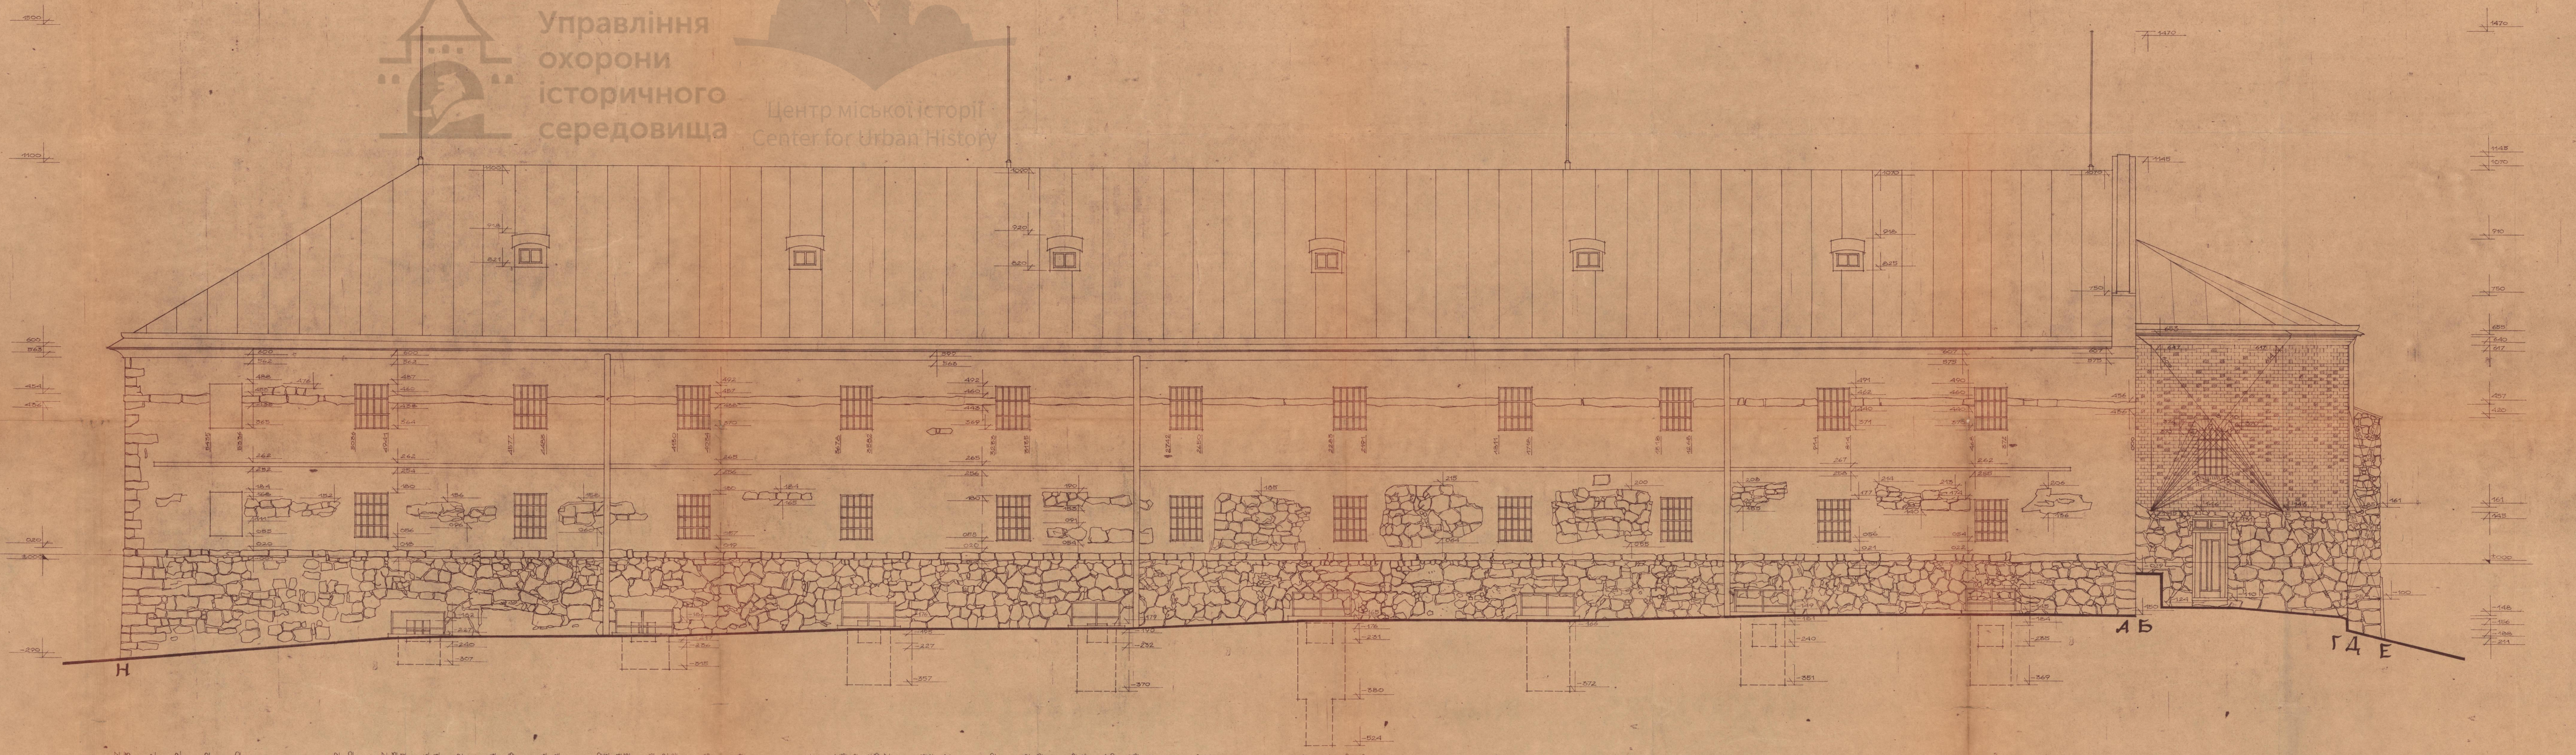

0	1	2	3	4	5	6	7	8	9	10
А	173	182	250	256	270	287	297	320	325	350
Б	247	254	168	176	323	350	298	318	265	284

ФАСАД Н-Е М 1:50

ДЕРЖБУД УРСР - УСНРВУ Львівська м/о спеціальна науково-реставраційна виробнича майстерня науково - дослідний реставраційний відділ N-1	Головний архітектор Г. Могитич	стархітектор		К. Присяжний	Пам'ятка архітектури XVIст. /ох N-334/	289
		архітектор		А. Бець	Міський арсенал у м. Львові	
	Начальник НДРВ-I А. Новаківський	архітектор		Л. Липка	обмірні креслення.	ОК - 5
		технік	Возна	А. Возна	Фасад Н - Е. М 1:50	1975

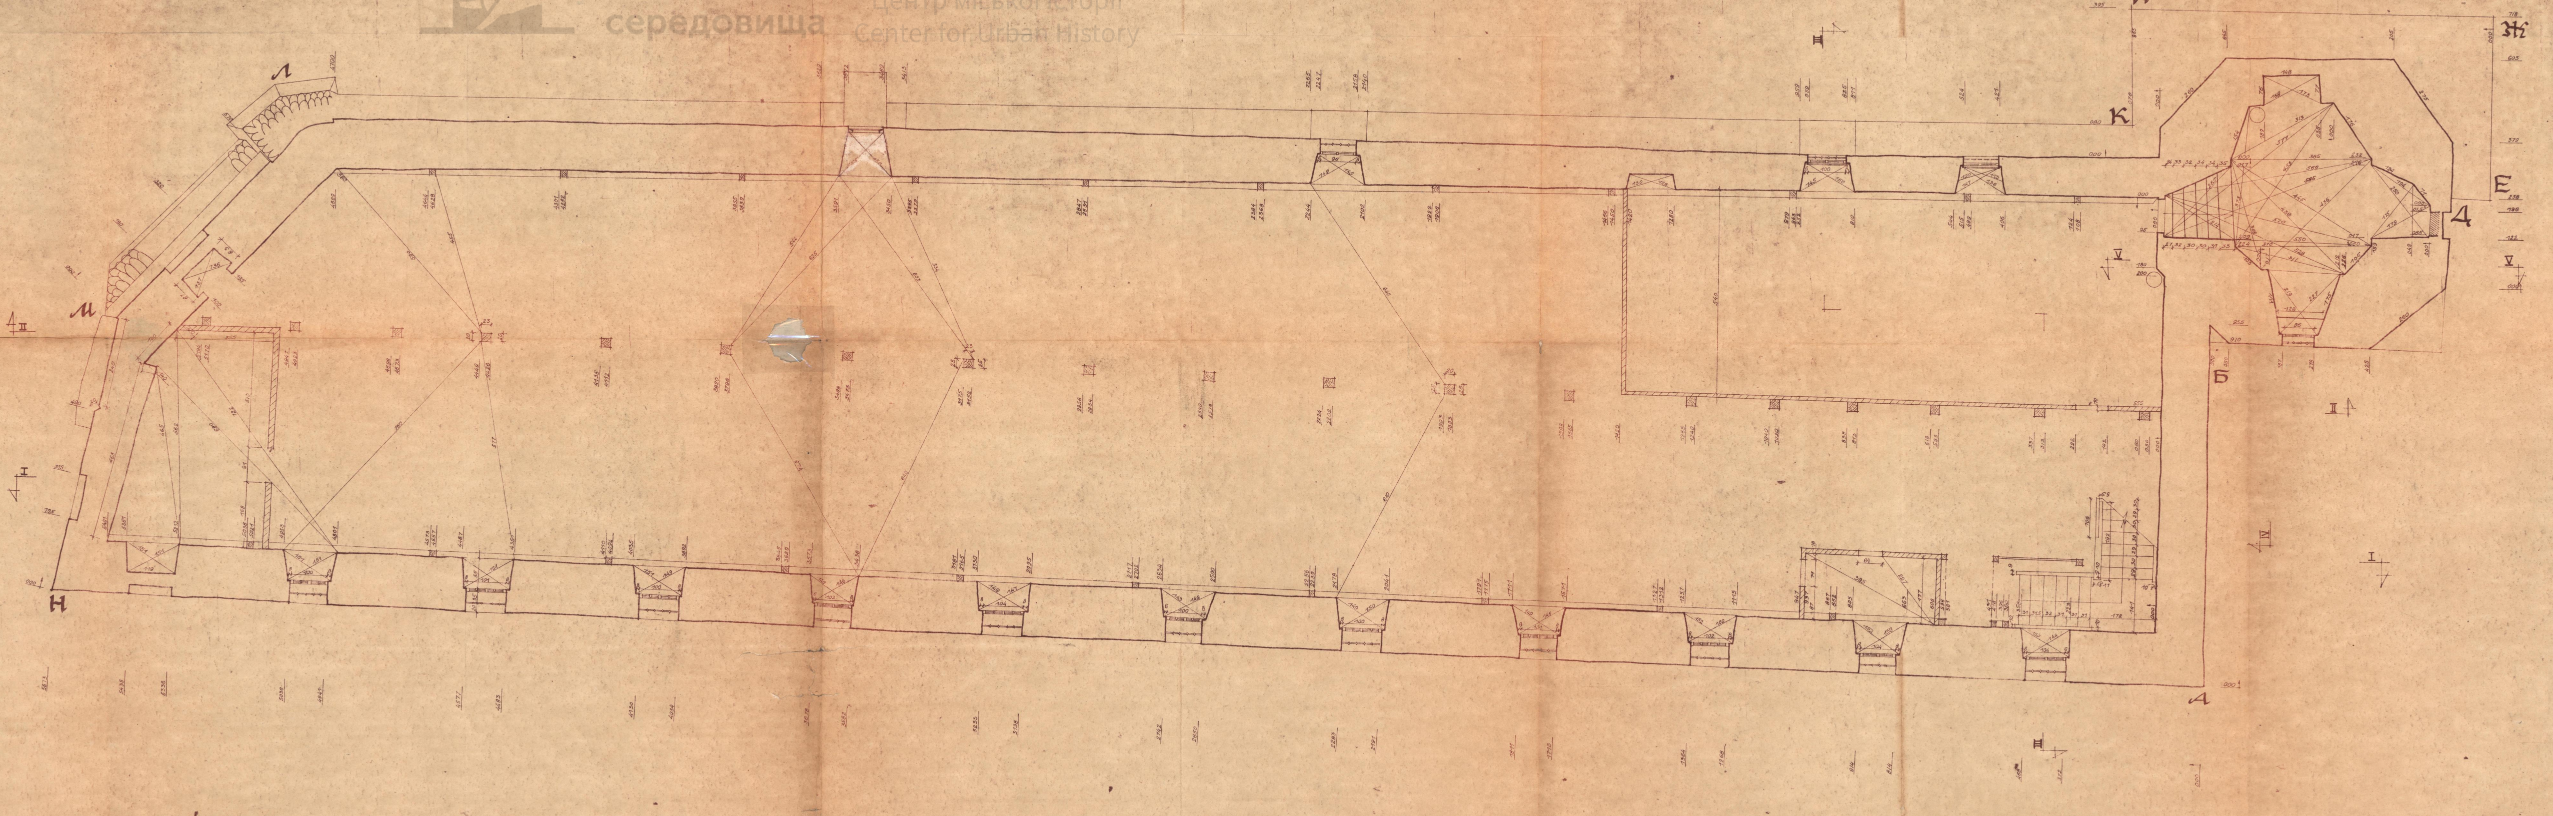

ПЛАН ДРУГОГО ПОВЕРХУ М 1:50

ДЕРЖБУД УРСР - УСНРВУ Львівська м/о спеціальна науково реставраційна виробнича майстерня науково - дослідний реставраційний відділ N-I	Головний архітектор І. Могитич	ст. архітектор		К. Присяжний	Пам'ятка архітектури XVI ст /ох N - 334/	289
		архітектор		Я. Бець	Міський арсенал в м. Львові	
	Начальник НДРВ-I А. Новаківський	архітектор		Л. Липка	Обмірні креслення	ОК - 8
		технік		Я. Возна	План 2го поверху. М 1:50.	
						1975

Управління
охорони
історичного
середовища
Центр міської історії
Center for Urban History

ПЛАН ДАХУ М 1:100

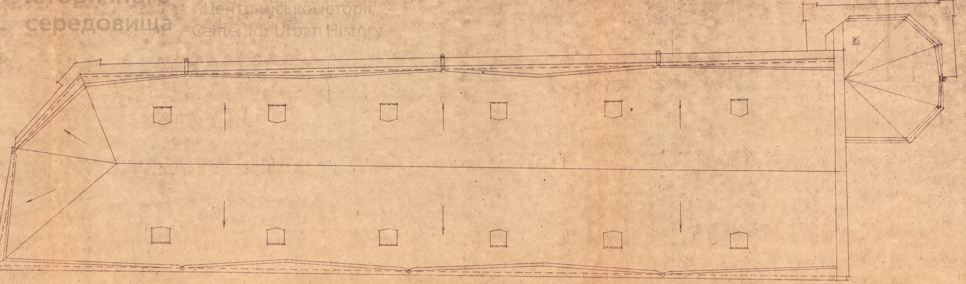

СЛУХОВЕ ВІКНО М 1:5

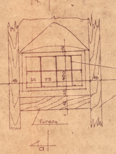

ВИД ЗСЕРЕДИНИ

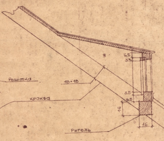

РОЗРІЗ А-А

ПЛАН КРОКВ М 1:100

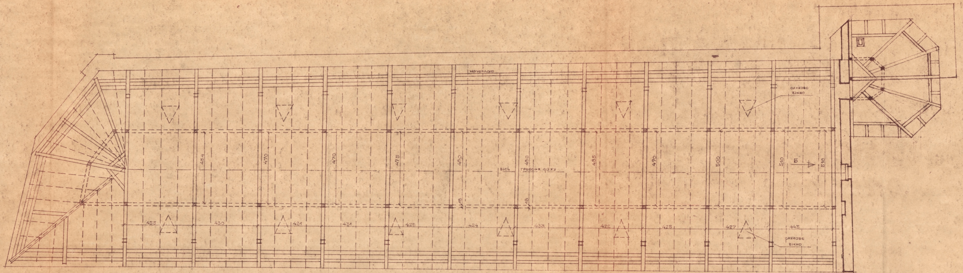

елемент плану
див. арк. ОК-23

ФЕРМА ПО „Б" М 1:5

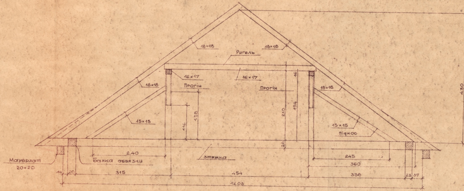

Держбуд УРСР - УСНРВУ Львівська м/о спеціальна науково-реставраційна виробнича майстерня науково-дослідний реставраційний відділ № I	Головний архітектор І. Могитич	ст. архітектор		К. Присяжний	пам'ятка архітектури XVI ст. /ох № 334/	289
		архітектор		С. Крупчук	Міський арсенал в м. Львові	
	Начальник НДРВ-І Ж.А Новаківський	архітектор		Л. Липка	обмірні креслення	ОК - 9
		технік		А. Возна	План даху. План крокв. Деталі	
						1975

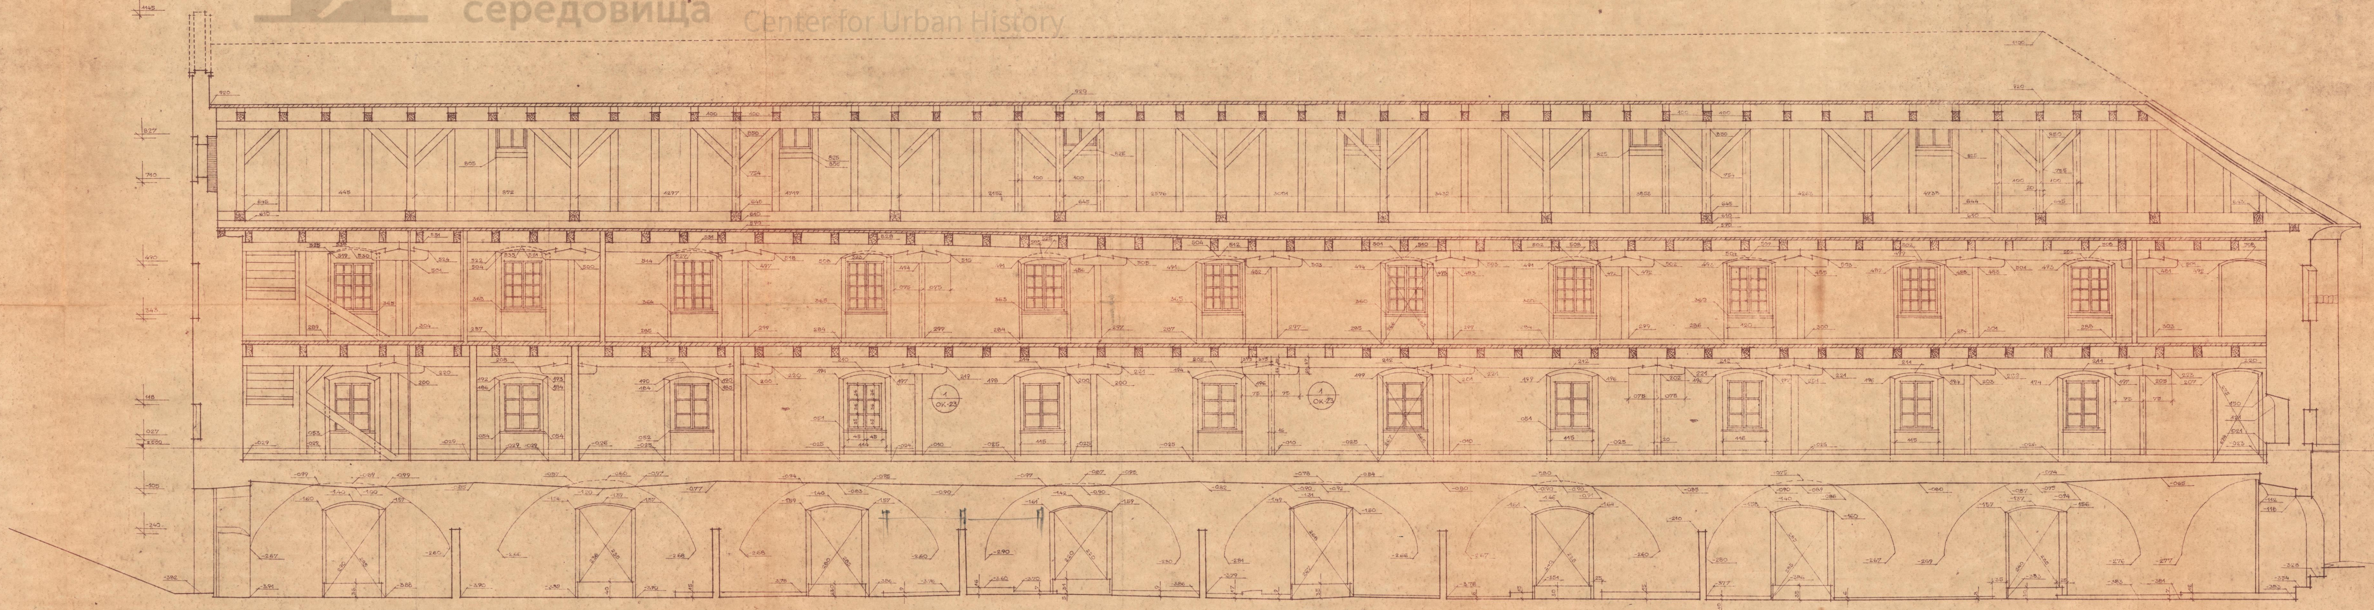

РОЗРІЗ 1-1 М 1:50

ДЕРЖБУД УРСР-УСНРВУ Львівська м/о спеціальна науково-реставраційна виробнича майстерня науково-дослідний реставраційний відділ N- I	Головний архітектор Г. Могитич	ст. архітектор	К. Присяжний	Пам'ятка архітектури XVIст. /ох N-334/	289
		архітектор	А. Бецю	Міський арсенал в м. Львові	
	Начальник НДРВ-I А. Новаківський	архітектор	Л. Липка	Обмірні креслення	ОК-10
		технік	А. Возна	Розріз 1-1. М 1:50	1975

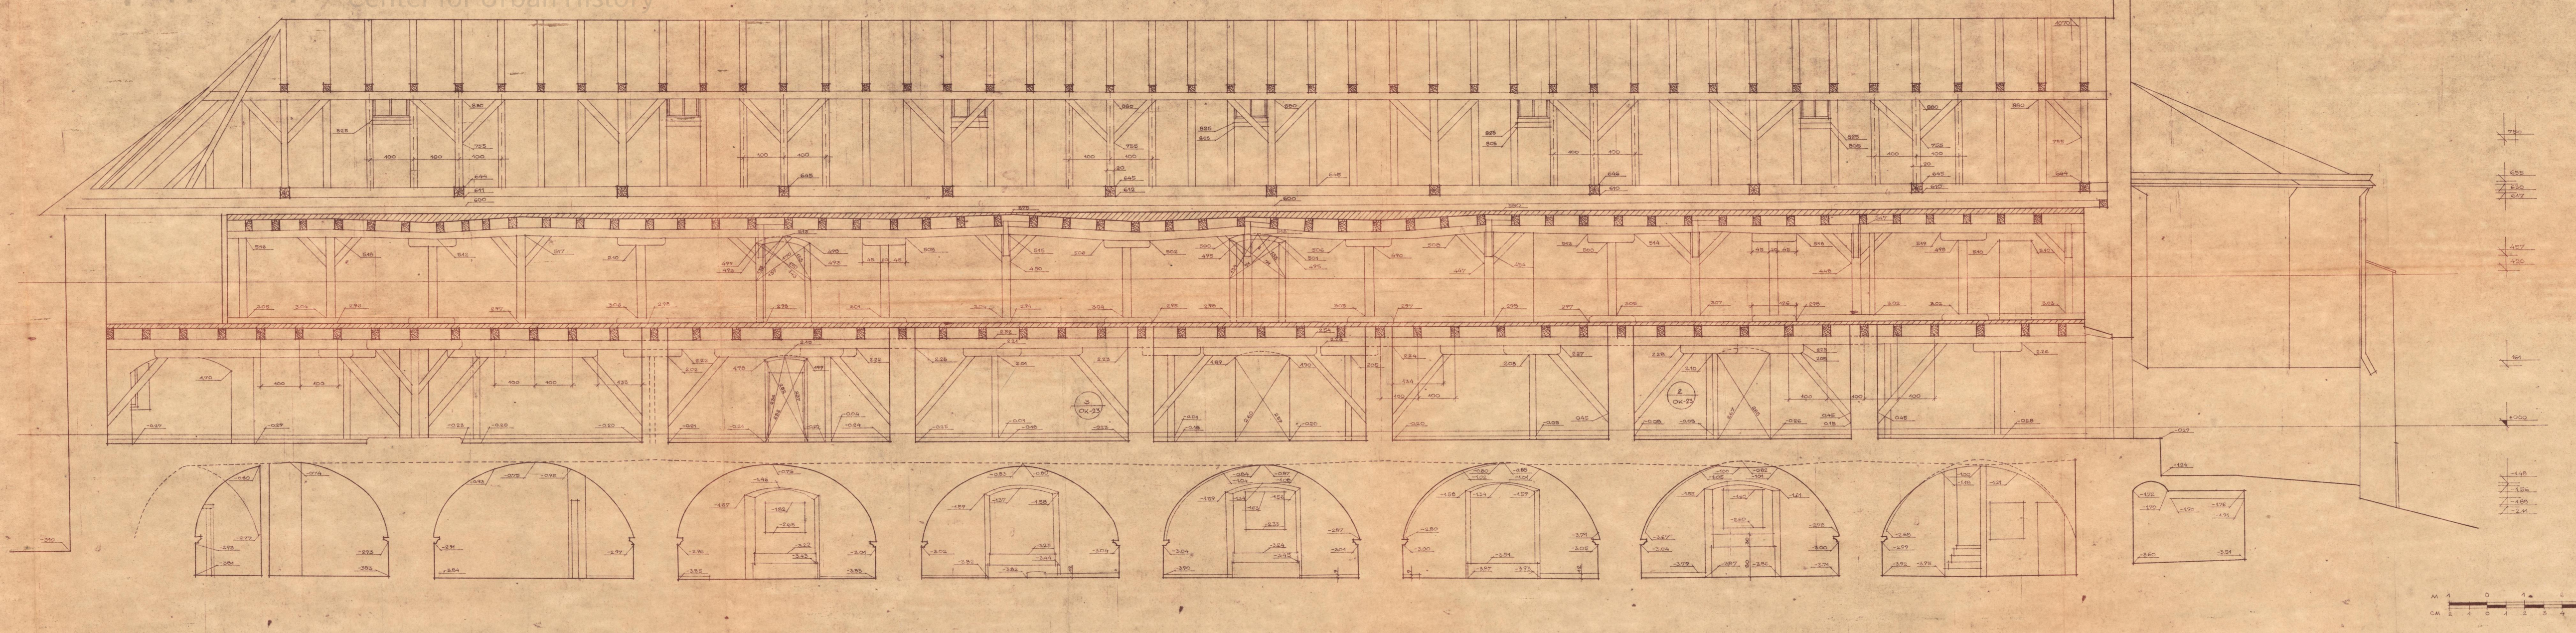

РОЗРІЗ 2-2 М 1:50

ДЕРЖБУД УРСР – УСНРВУ Львівська м/о спеціальна науково-реставраційна виробнича майстерня науково-дослідний реставраційний відділ N-I	Головний архітектор Г. Мопитич	ст. архітектор	К. Присяжний	Пам'ятка архітектури XVI ст. /ох N-334/	287
		архітектор	А. Бець	Міський арсенал в м. Львові	
	Начальник НДРВ-I А. Новаківський	архітектор	Л. Липка	Обмірні креслення	ОК-11
		технік	А. Возна	Розріз 2-2. М 1:50	
					1975

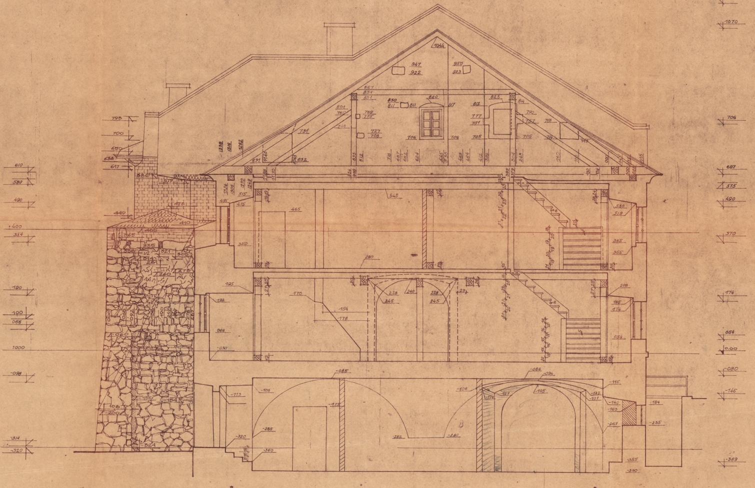

 

РОЗРІЗ 3-3 М 1:50

ДЕРЖБУД УРСР-УСНРВУ Львівська м/о спеціальна науково-реставраційна виробнича майстерня науково-дослідний реставраційний відділ N· I	Головний архітектор І. Могитич	ст. архітектор		К. Присяжний	Пам'ятка архітектури XVI ст. |ох N-334|	289
		архітектор		А. Бець	Міський арсенал в м. Львові	
	Начальник НДРВ-І А. Новаківський	архітектор	Липка	Л. Липка	Обмірні креслення	ОК-12
		технік	Возна	А. Возна	Розріз 3-3. М 1:50	
						1975

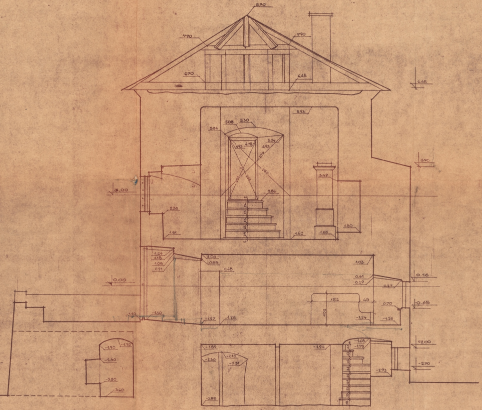

РОЗРІЗ 4-4 М 1:50

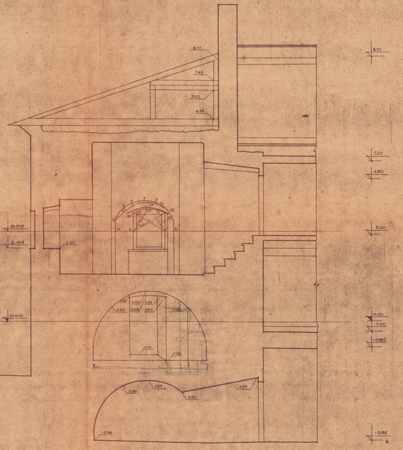

	1	2	3	4	5	6	7
А	39	83	109	140	165	184	197
Б	197	184	167	143	114	80	38

	21	22	23	24	25	31	32	33	34	35
В	72	96	118	139	152	59	83	105	126	147
Г	153	138	118	93	68	148	125	105	83	55

РОЗРІЗ 5-5 М 1:50

ДЕРЖБУД УРСР - УСНРВУ
Львівська м/о спеціальна науково-реставраційна виробнича майстерня
науково-дослідний реставраційний відділ № I

Головний архітектор Г. Могитич
Начальник НДРВ-I А. Новаківський

ст. архітектор		К. Присяжний
архітектор		А. Беця
архітектор		Л. Липка
технік	Возна	А. Возна

Памятка архітектури XVIст. /ох№-334/
Міський арсенал в м. Львові
Обмірні креслення
Розрізи 4-4, 5-5. М 1:50

289
ОК-13
1975

Управління
охорони
історичного
середовища

Центр міської історії
Center for Urban History

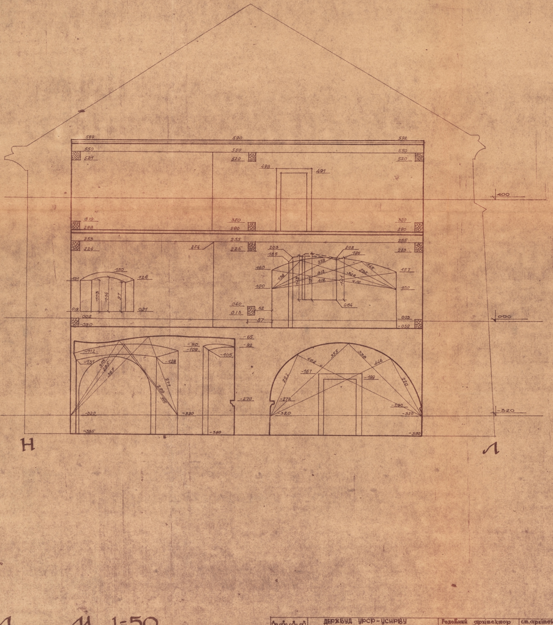

РОЗГОРТКА Н-Л М 1=50

ДЕРЖБУД УРСР-УСНРВУ Львівська м/о спеціальна науково реставраційна виробнича майстерня науково - дослідний реставраційний відділ N-I	Головний архітектор І. Могитич	ст. архітектор	К. Присяжний	Пам'ятка архітектури XVIст /охN-334/	289
		архітектор	А. Бець	Міський арсенал в м. Львові	
	Начальник НДРВ-I А. Новаківський	архітектор	Л. Липка	Обмірні креслення	ОК-14
		технік	А. Возна	Розгортка Н-Л. М 1:50	1975

північний портал. цокольний поверх.

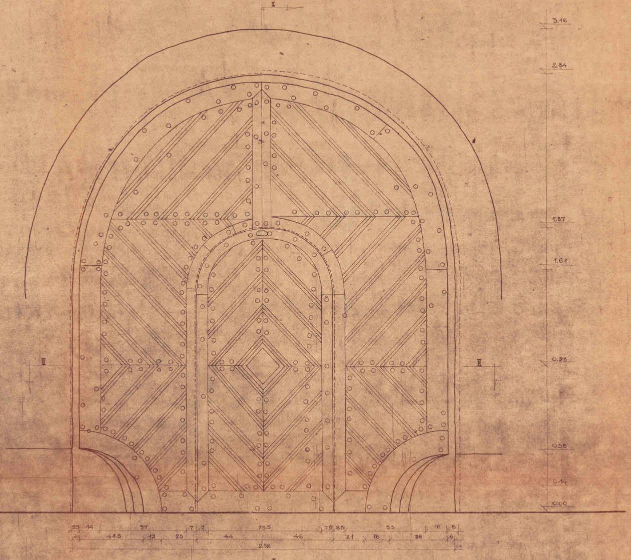

фасад М 1:10

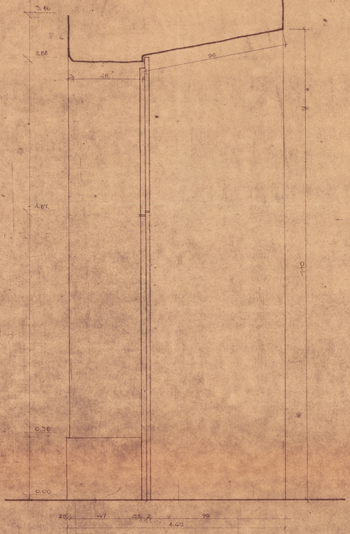

розріз по I-I М 1:10

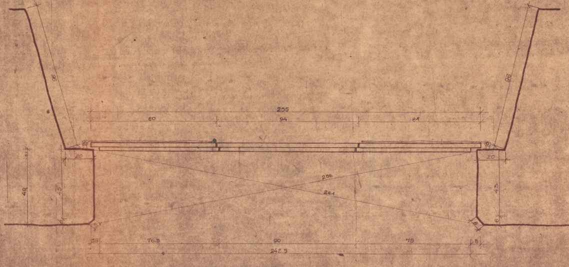

план М 1:10

Держбуд УРСР - УСНРВУ Львівська спеціальна науково-реставраційна виробнича майстерня науково-дослідний реставраційний відділ № I	Обміри провели:	К.Присяжний Л.Горницька	С.Крупчук А.Возна	Начальник НДРВ-І	Головний архітектор майстерні	Пам'ятка архітектури XV/ст./ох.№-334/	289
	виконала перевірив копіювала	Возна	Л.Горницька К.Присяжний А.Возна	А.Новаківський	І.Могитич	Міський арсенал в м. Львові Обмірні креслення Північний портал. Цокольний поверх. М 1:10	ОК-15 1974

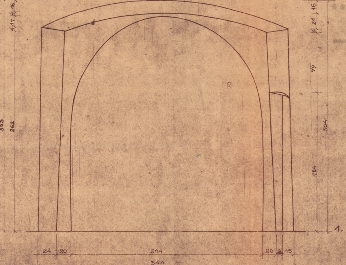

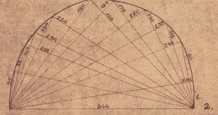

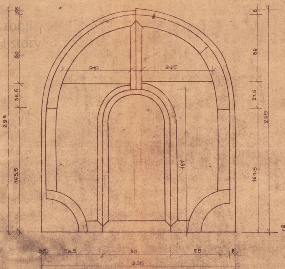

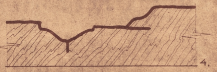

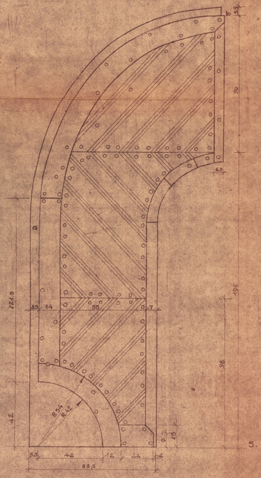

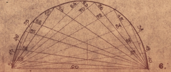

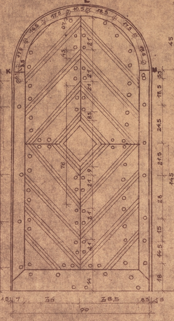

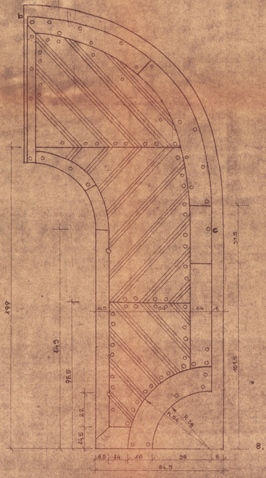

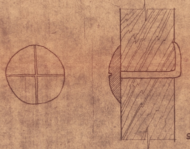

1. арка воріт М 1:20
2. крива abc М 1:20
3. каркас воріт М 1:20
4. профіль I-I М 1:1
5. ліва пола воріт М 1:10
6. крива kLM М 1:10
7. хвіртка М 1:10
8. права пола воріт М 1:10
9. заклепка М 1:1

Держбуд УРСР - УСНРВУ Львівська спеціальна науково-реставраційна виробнича майстерня науково-дослідний реставраційний відділ N-I	обміри провели:	К. Присяжний Л. Горницька	С. Крупчук А. Возна	Начальник НДРВ-I	Головний архітектор майстерні	Пам'ятка архітектури XVI ст. /ох. N-334/ Міський арсенал у м. Львові Обмірні креслення	289
	викреслила перевірив копіювала		Л. Горницька К. Присяжний А. Возна	А. Новаківський	І. Могитич	Північний портал. Цокольний поверх. Ворота. Деталі	ОК-16 1974 р.

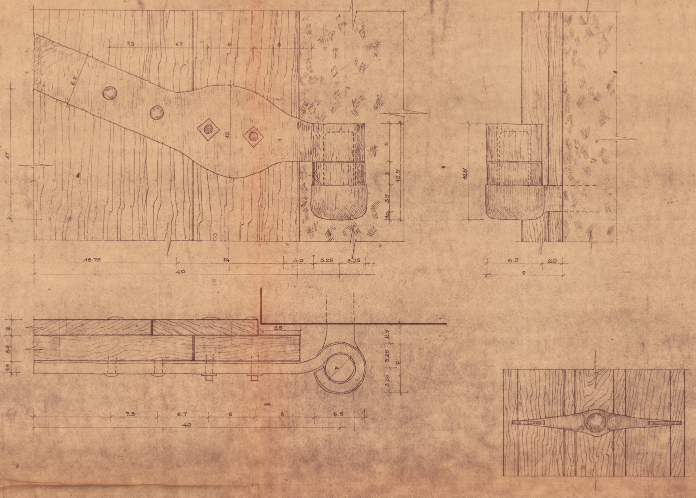

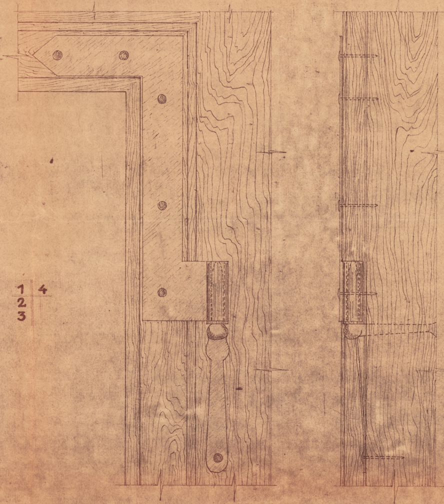

1 | 4
2
3

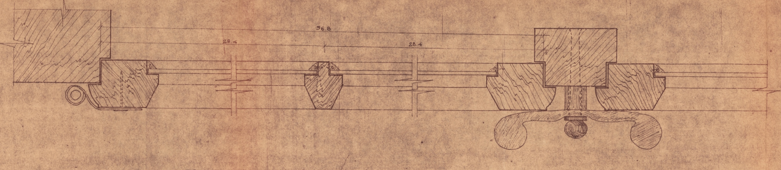

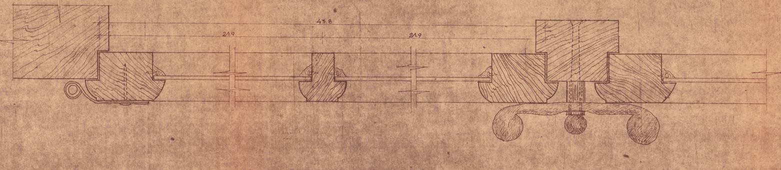

1. деталь навіски воріт М 1:2
2. конструкція вікна другого поверху М 1:1
3. конструкція вікна першого поверху М 1:1
4. деталь навіски вікна другого поверху М 1:1

0 2 4 6 8 10 12 14 16 18 20 СМ
0 1 2 3 4 5 6 7 8 9 10 СМ

Держбуд УРСР-УСНРВУ Львівська спеціальна науково-реставраційна виробнича майстерня науково-дослідний реставраційний відділ № - I	Обміри провели:	К. Присяжний Л. Горницька	С. Крупчук А. Возна	Начальник НДРВ-I	Головний архітектор майстерні	Пам'ятка архітектури XVI ст. /ох № - 334/ Міський арсенал у м. Львові Обмірні креслення Деталі воріт і вікон М 1:1 1:2	289 ОК - 17 1974
	виконала перевірив копіювала		Л. Горницька К. Присяжний А. Возна	А. Новаківський	І. Могитич		

Південний портал. Цокольний поверх.

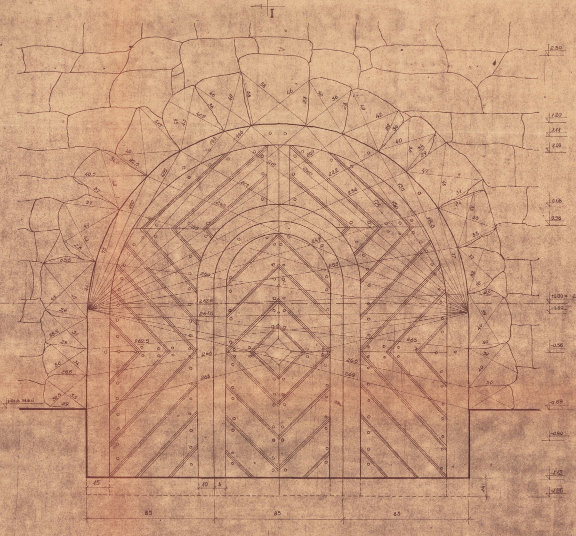

фасад М 1:10

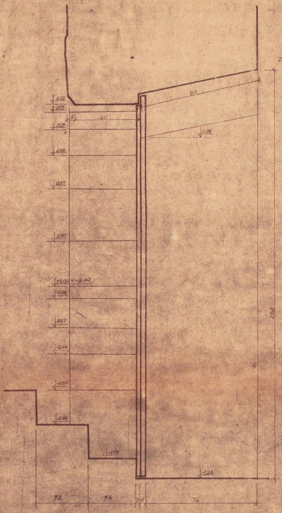

розріз по I-I М 1:10

0 10 20 30 40 50 60 70 80 90 100 см
0 1 2 3 4 5 6 7 8 9 10 см

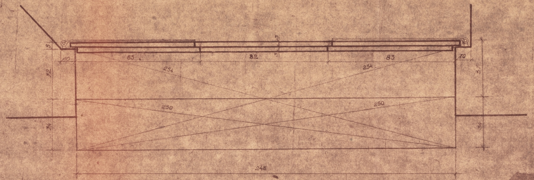

план М 1:10

Держбуд УРСР – УСНРВУ
Львівська спеціальна науково – реставраційна виробнича майстерня
науково-дослідний реставраційний відділ №I

Обміри зробили:	К. Присяжний	С. Крупчук
	Л. Горницька	А. Возна
Виконала		Л. Липка
Перевірив		К. Присяжний
Копіювала		А. Возна

Начальник НДРВ-1
А. Новаківський

Головний архітектор майстерні
І. Могитич

Памятка архітектури XVI ст. /ох N-334/
міський арсенал у м. Львові
Обмірні креслення
Південний портал. Цокольний поверх. М 1:10

289
СК-18
1974

Північний портал. I поверх

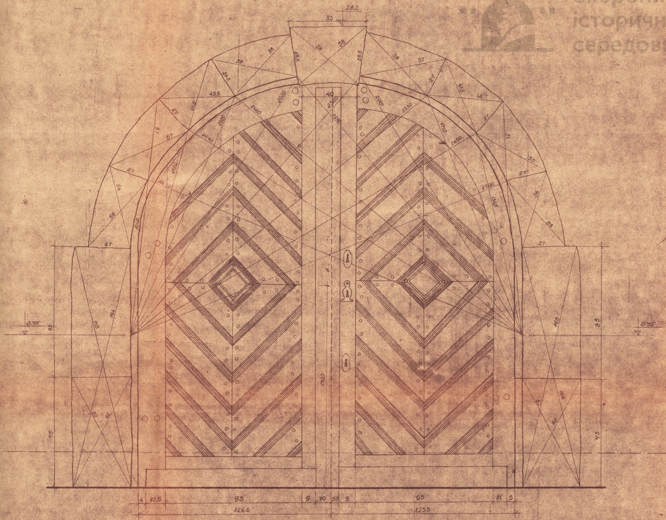

фасад М 1:10

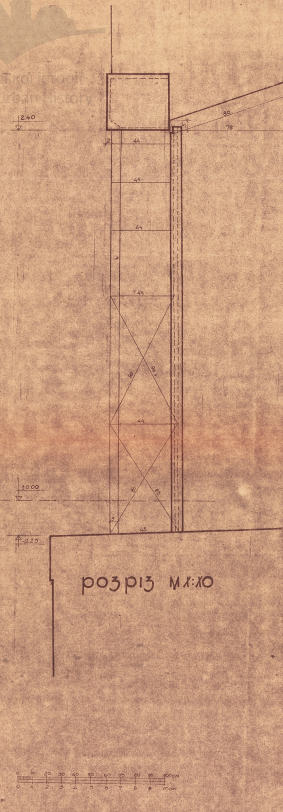

розріз М 1:10

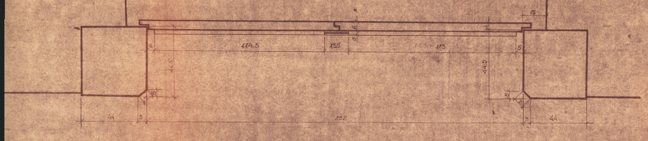

план М 1:10

Держбуд УРСР-УСНРВУ Львівська спеціальна науково-реставраційна виробнича майстерня науково-дослідний реставраційний відділ № I	Обміри провели:	К. Присяжний	С. Кричук	Начальник НДРВ-I	Головний архітектор майстерні	Пам'ятка архітектури XVI ст. /ох. N-334/ Міський арсенал у м. Львові. Обмірні креслення	289
		Л. Горницька	А. Возна				
	Викреслила		Л. Липка				
	Перевірив		К. Присяжний			Північний портал. I поверх. М 1:10	ОК-19
	Копіювала	Возна	А. Возна	А. Новаківський	І. Могитич		1974 р.

опорний стовп склепінь
М 1:10

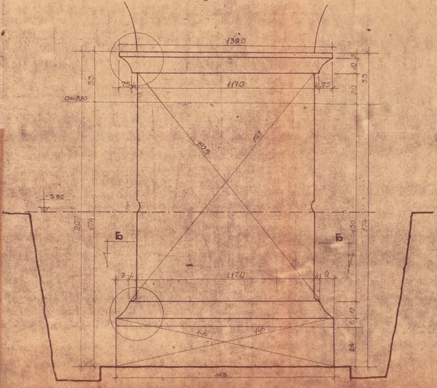

вид по а-а

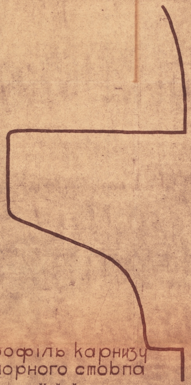

профіль карнизу опорного стовпа

М 1:1

ніша цокольного поверху М 1:10

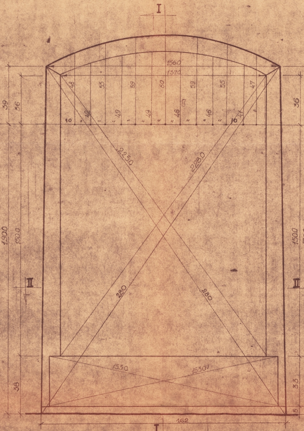

фасад М 1:10

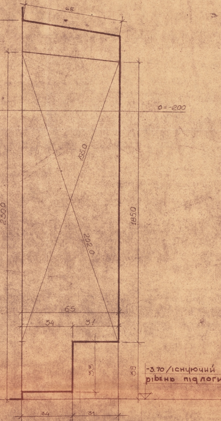

розріз по І-І

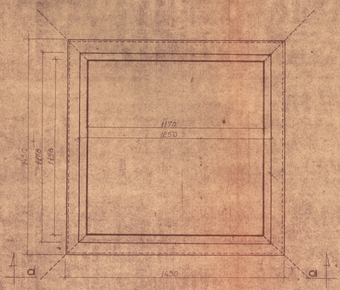

план по Б-Б М 1:10

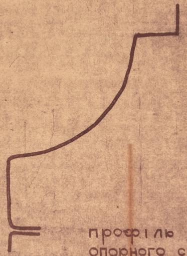

профіль бази опорного стовпа

М 1:1

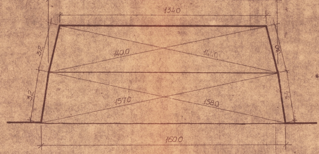

план по ІІ-ІІ М 1:10

Держбуд УРСР - УСНРВУ Львівська спеціальна науково-реставраційна виробнича майстерня науково-дослідний реставраційний відділ № І	Обміри вели:	К. Присяжний Л. Горницька	С. Круччук А. Вовна	Начальник НДРВ-І	Головний архітектор майстерні	Пам'ятка архітектури XVI ст. /ох N-334/ Міський арсенал у м. Львові	289
	виконала	Липка	Л. Липка			Обмірні креслення	
	перевірив		К. Присяжний			Цокольний поверх. Опорний стовп	ОК-20
	копіювала	Вовна	А. Вовна	А. Новицький	І. Могитич	склепінь. Ніша М 1:1, 1:10	1974р.

Вікно першого поверху М 1:10

Вікно другого поверху М 1:10

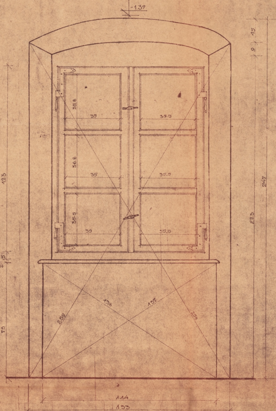

Вид з інтер'єру

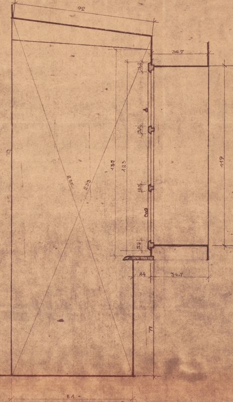

Розріз

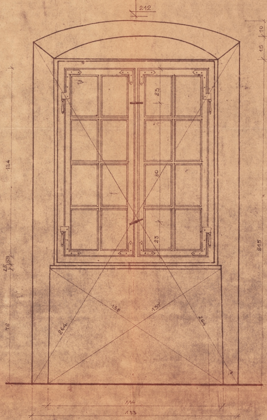

Вид з інтер'єру

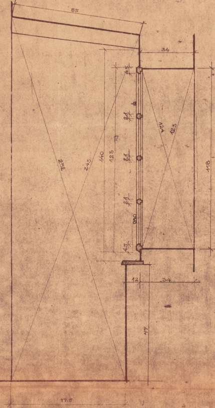

Розріз

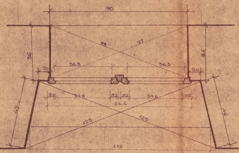

План

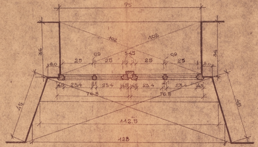

План

 

0 10 20 30 40 50 60 70 80 90 100 см
0 1 2 3 4 5 6 7 8 9 10 см

Примітка: деталі вікон див. арк. ОК-17

Держбуд УРСР - УСНРВУ Львівська спеціальна науково-реставраційна виробнича майстерня науково-дослідний реставраційний відділ N-I	Обміри провели:	К. Присяжний Л. Горницька	С. Крупчук А. Возна	Начальник НДРВ-I	Головний архітектор майстерні	Пам'ятка архітектури XVI ст. /ох N-334/
	виконала		Л. Горницька			Міський арсенал у м. Львові
	перевірив		К. Присяжний			Обмірні креслення Вікно I-го поверху. Вікно II-го поверху
	копіювала		А. Возна	А. Новаківський	І. Могитич	М 1:10

289

ОК-21

1974

ОБРАМЛЕННЯ ВІКОНЕЦЬ ПЕРШОГО ПОВЕРХУ

ПІВДЕННИЙ ПОРТАЛ

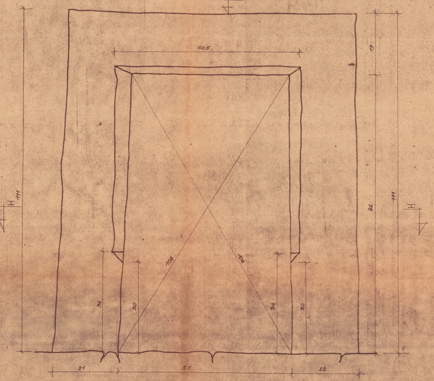

ФАСАД М 1:5

ПЛАН ПО I-I М 1:5

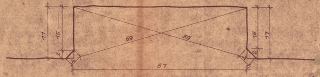

ПІВНІЧНИЙ ПОРТАЛ

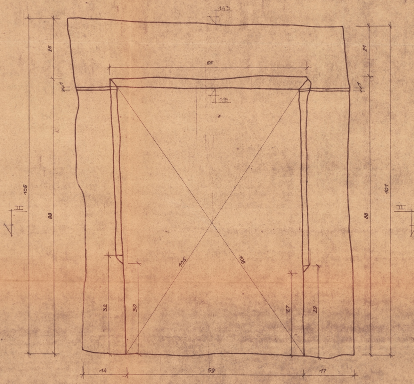

ФАСАД М 1:5

ПЛАН ПО II-II М 1:5

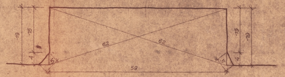

ДЕРЖБУД УРСР - УСНРВУ Львівська м/о спеціальна науково реставраційна виробнича майстерня науково - дослідний реставраційний відділ N-I	Головний архітектор Г. Могитич	ст. архітектор	К. Присяжний	Пам'ятка архітектури XVI ст. [ох N-334]	289
		архітектор	А. Бецю	Міський арсенал в м. Львові	
	Начальник НДРВ-I А. Новаківський	архітектор	Л. Липка	Обмірні креслення	
		технік	А. Возна	Обрамлення віконець першого поверху	ОК -22
				М 1:5	1975

ВИД ПО „А" М 1:50

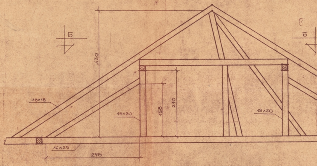

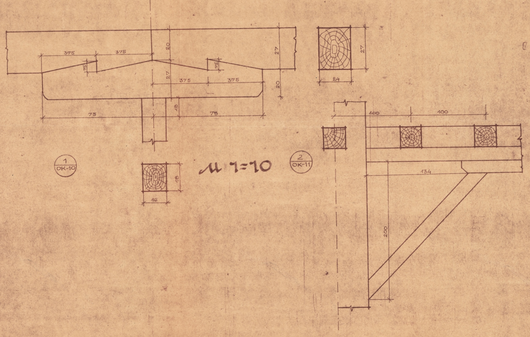

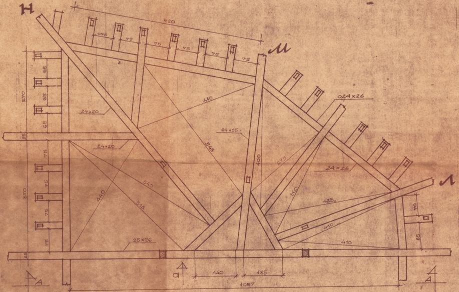

ЕЛЕМЕНТ ПЛАНУ КРОКВ М 1:50

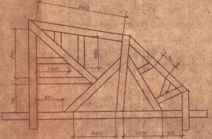

ПЛАН КОНСТРУКЦІЙ ПО Б-Б НА ВІДМІТЦІ + 9.00

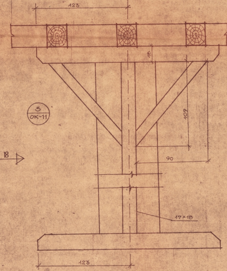

СТОВП І ПОВЕРХУ М 1:20

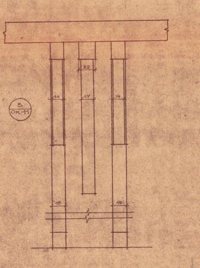

ВИД ПО „В" М 1:20

ДЕРЕВ'ЯНІ КОНСТРУКЦІЇ. ДЕТАЛІ.

ДЕРЖБУД УРСР - УСНРВУ Львівська м/о спеціальна науково-реставраційна виробнича майстерня науково-дослідний реставраційний відділ N-I	Головний архітектор Г. Могитич	ст. архітектор		К. Присяжний	Пам'ятка архітектури XVI ст. /ох N-334/	289
		архітектор		А. Бець	Міський арсенал в м. Львові	
	Начальник НДРВ-I	архітектор		Л. Липка	Обмірні креслення	ОК - 23
	А. Новаківський	технік		А. Возна	Дерев'яні конструкції. Деталі. М 1:20	1975

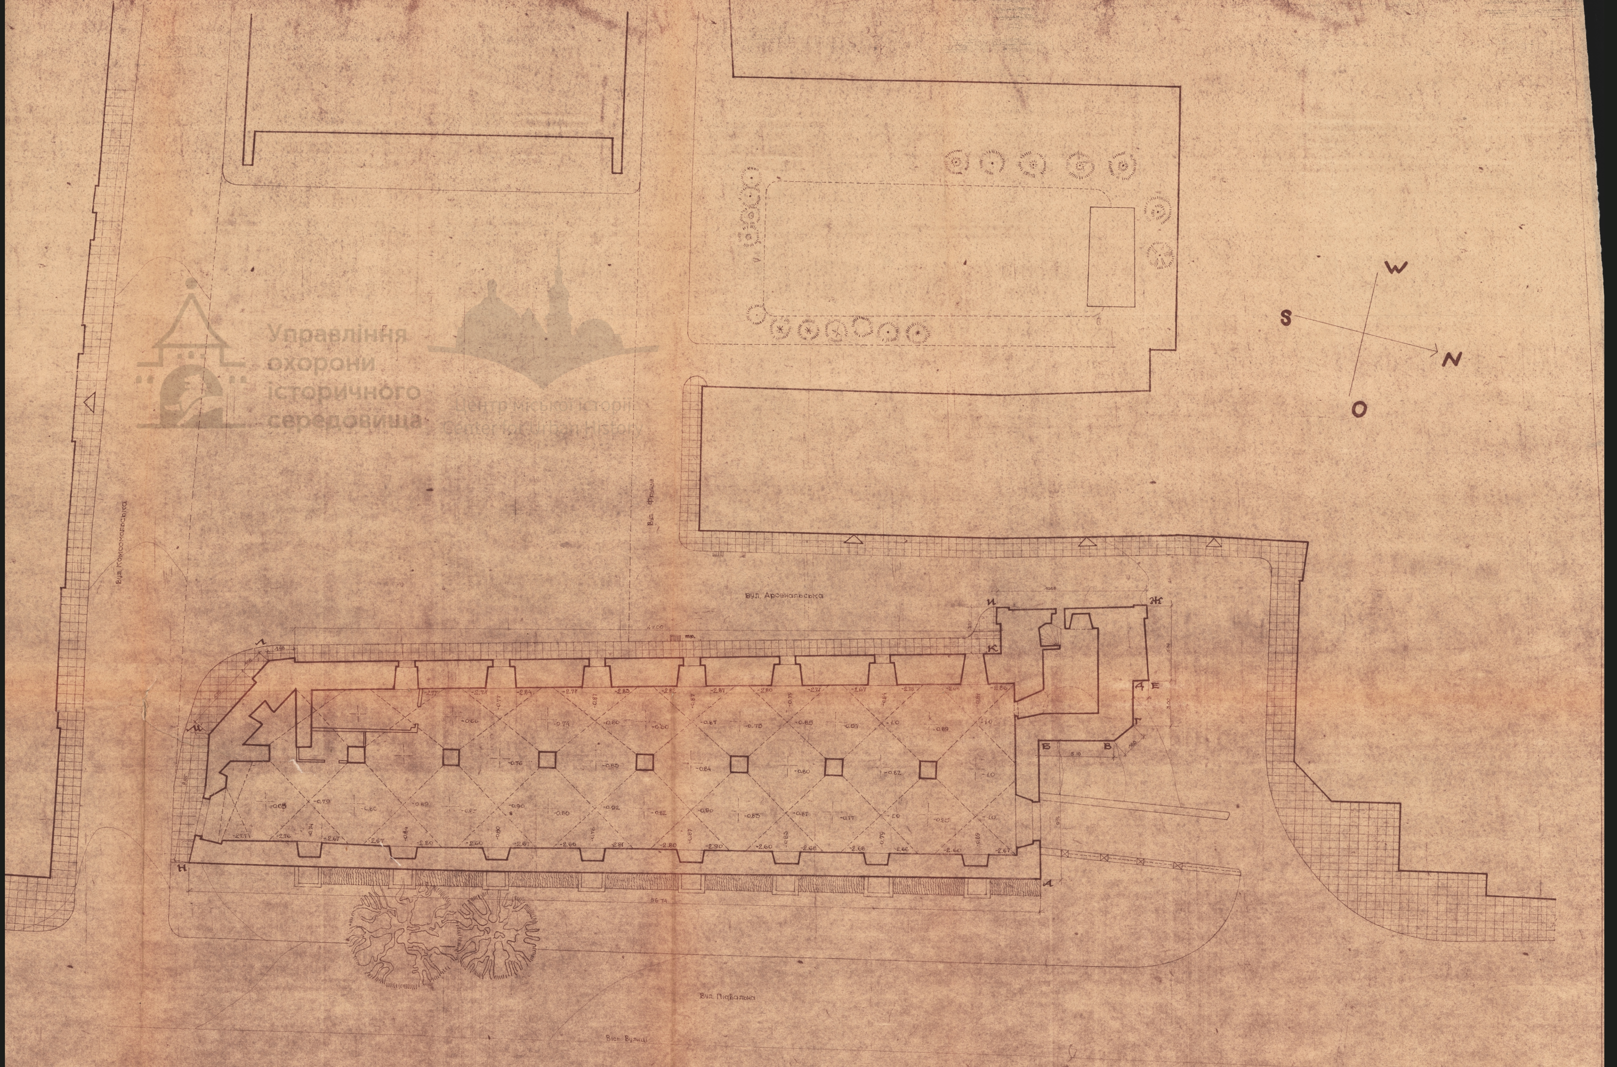

СИТУАЦІЙНИЙ ПЛАН М 1:100

Держбуд УРСР - УСНРВУ Львівська спеціальна науково-реставраційна виробнича майстерня науково-дослідний реставраційний відділ N-I	Обміри провели:	К. Присяжний Л. Горницька	С. Крупчук А. Возна	Начальник	Головний архітектор майстерні	Пам'ятка архітектури XVI ст /ох. N-334/ Міський арсенал в м. Львові	239
	Виконав Перевірив Калькувала	Возна	С. Крупчук К. Присяжний А. Возна	НДРВ-І А. Новаківський	І. Могитич	Обмірні креслення Ситуаційний план	ОК-0 1974

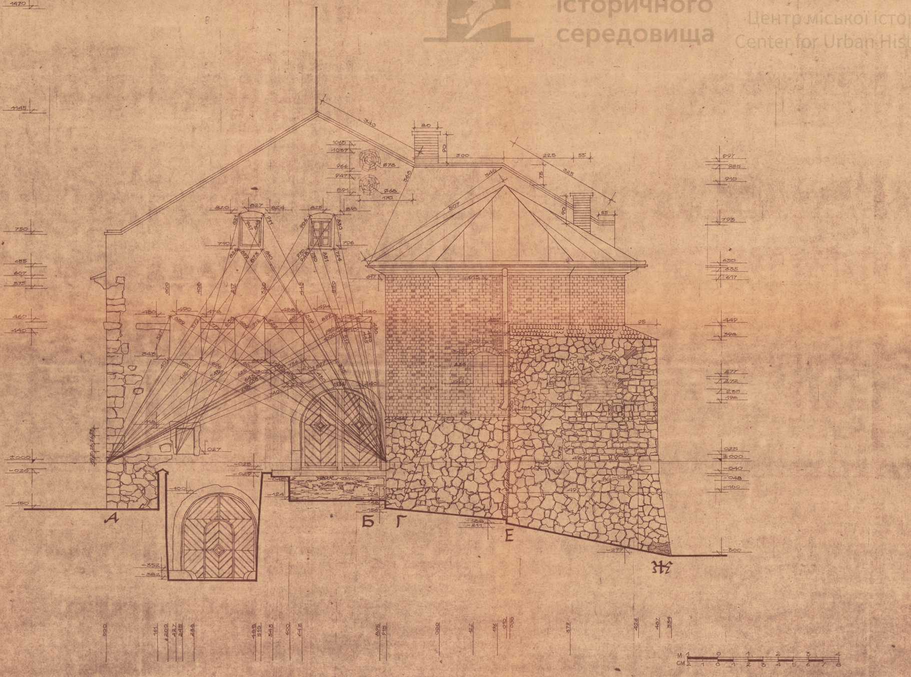

ФАСАД А-Ж М 1:50

НРМ	ДЕРЖБУД УРСР - УСНРВУ Львівська м/о спеціальна науково-реставраційна виробнича майстерня науково-дослідний реставраційний відділ № 1	Головний архітектор І. Могитич	ст. архітектор		К. Присяжний	Пам'ятка архітектури XVI ст. /ох № 334/	287
			архітектор	Беців	Я. Бецю	Міський арсенал в м. Львові	
		Начальник НДРВ-І Д. Новаківський	архітектор		Л. Липка	Обмірні креслення	ОК-1
			технік	Возна	Я. Возна	Фасад А-Ж М 1:50	
							1975

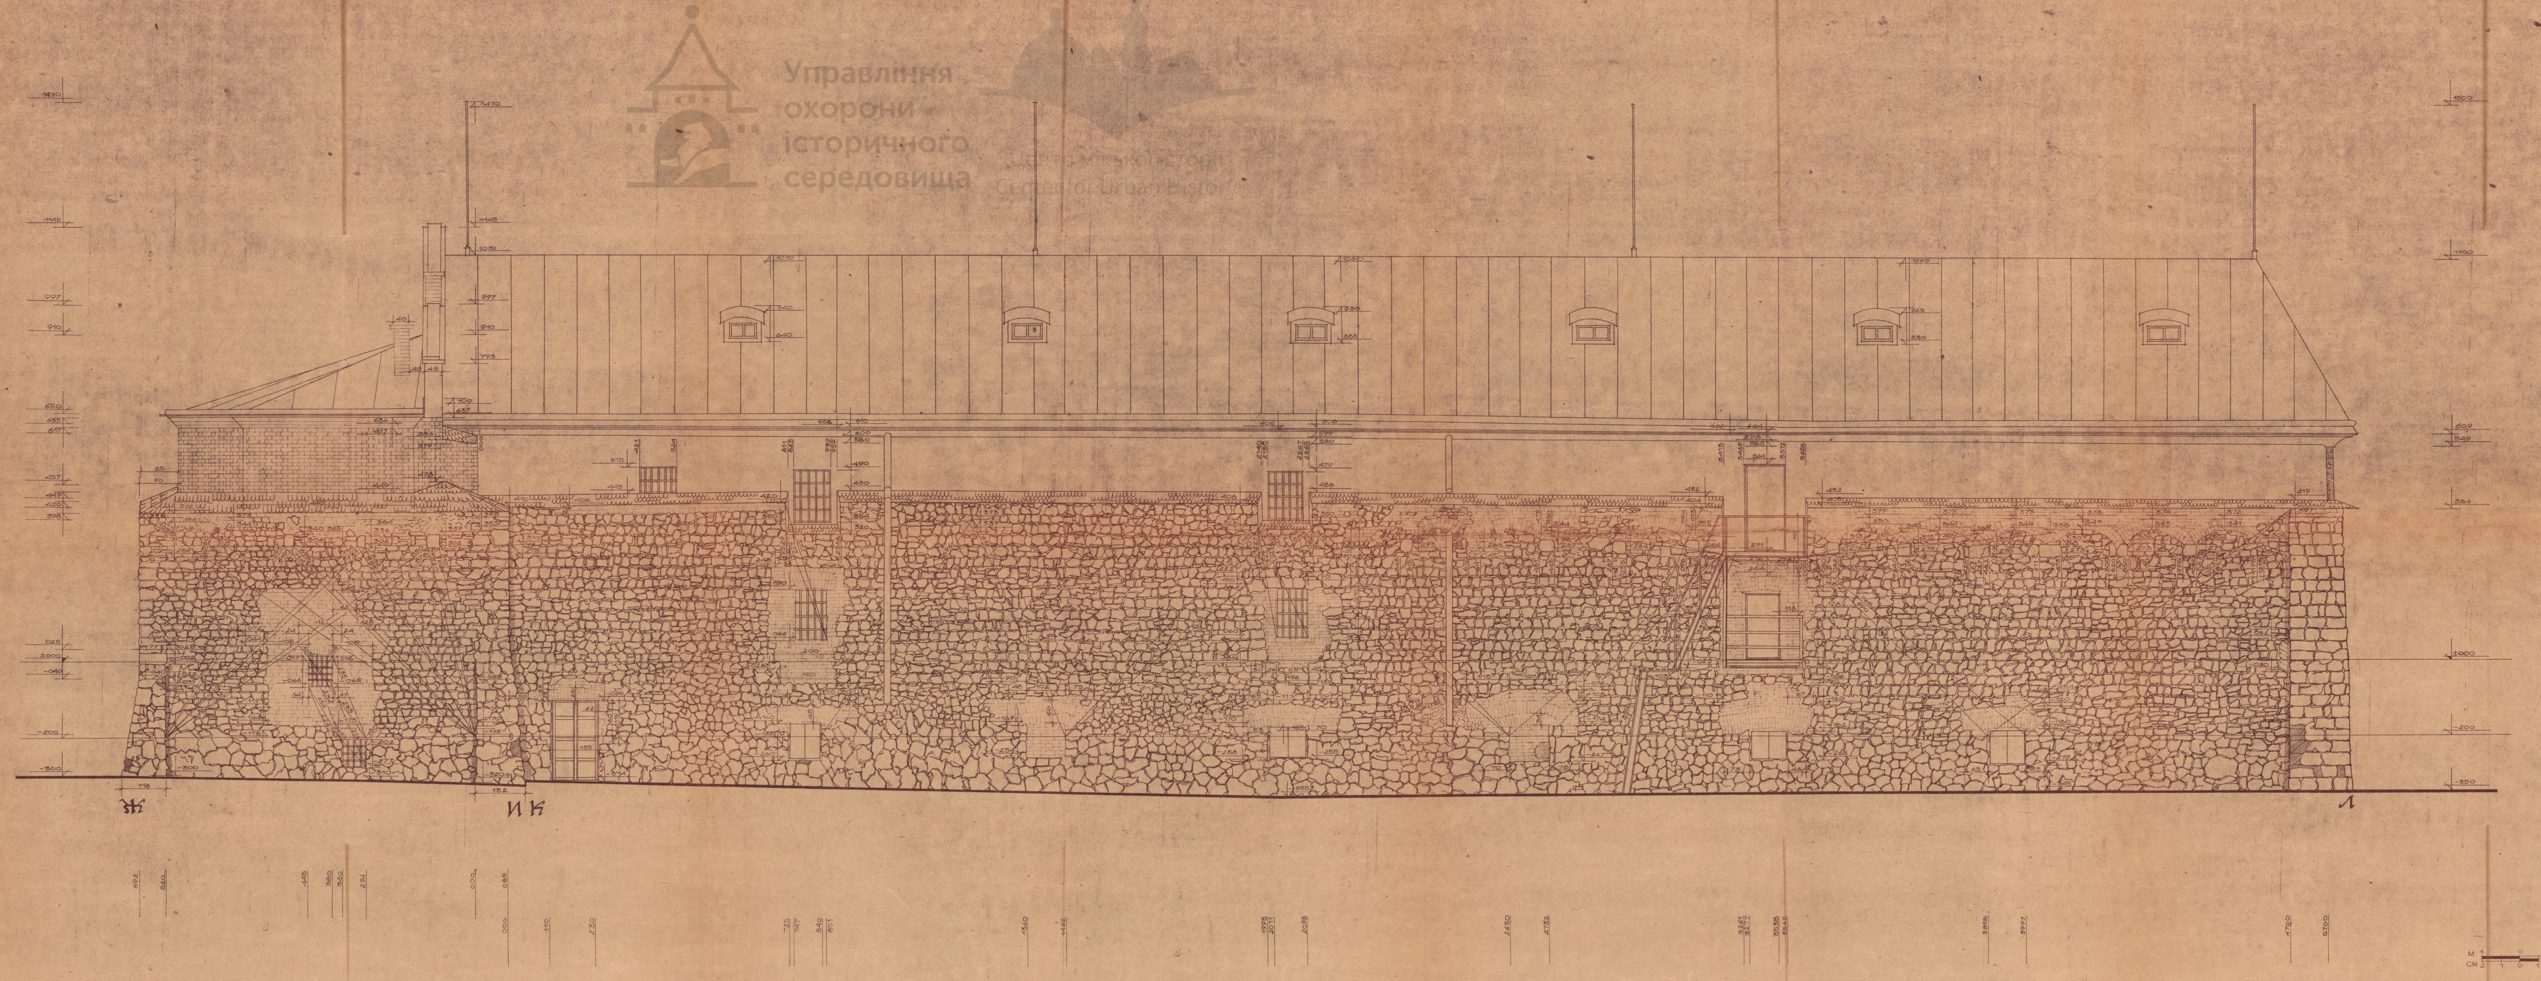

ФАСАД Ж-Л М 1:50

ДЕРЖБУД УРСР - УСНРВУ Львівська м/о спеціальна науково реставраційна виробнича майстерня науково-дослідний реставраційний відділ N-1	Головний архітектор І. Могитич	ст. архітектор	К. Присяжний	Пам'ятка архітектури XVI ст. /ох. N-334/	289
		архітектор	А. Бець	Міський арсенал в м. Львові	
	Начальник НДРВ-І А. Новаківський	архітектор	Л. Липка	Обмірні креслення	ОК-2
		технік	А. Возна	фасад Ж-Л М 1:50	1975

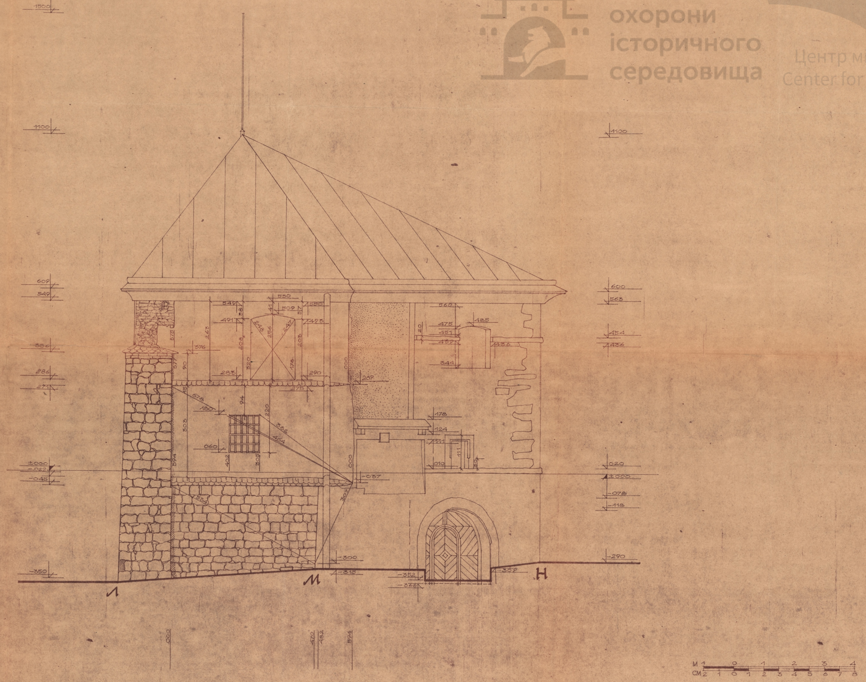

ФАСАД Л-М М 1:50

ЛРМ	ДЕРЖБУД УРСР - УСНРВУ Львівська м/о спеціальна науково-реставраційна виробнича майстерня науково-дослідний реставраційний відділ N-I	Головний архітектор І. Мопитич	ст. архітектор		К. Присяжний	Пам'ятка архітектури XVI ст./ох N-334/	289
			архітектор		Я. Бець	Міський арсенал в м. Львові	
		Начальник НДРВ-І	архітектор		Л. Липка	Обмірні креслення	ОК - 3
		А. Новаківський	технік	Возна	А. Возна	Фасад Л-М. М 1:50	1975

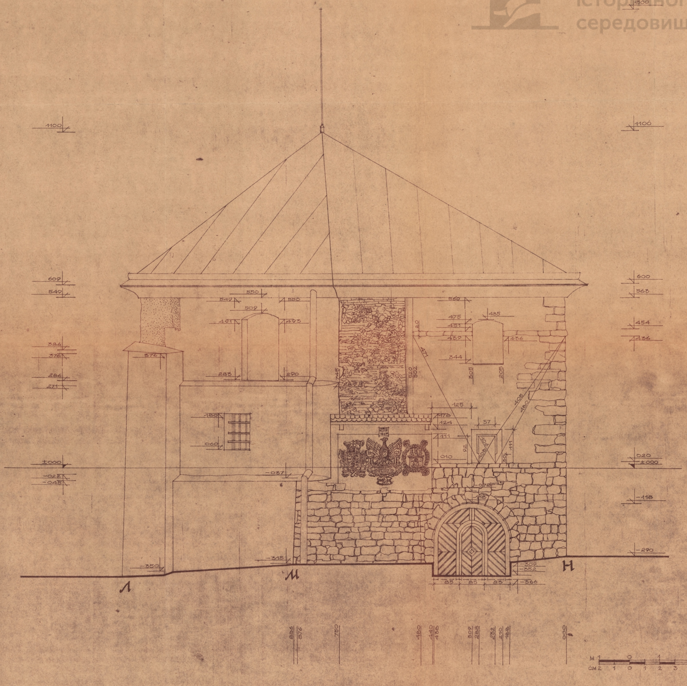

САД М-Н М 1:50

ДЕРЖБУД УРСР – УСНРВУ Львівська м/о спеціальна науково-реставраційна виробнича майстерня науково – дослідний реставраційний відділ N-I	Головний архітектор І. Могитич	ст. архітектор		К. Присяжний	Пам'ятка архітектури XVIст/охN-334/
		архітектор		Я. Бець	Міський арсенал в м. Львові
	Начальник НДРВ-I	архітектор		Л. Липка	Обмірні креслення
	Я. Новаківський	технік		Я. Возна	Фасад М – Н. М 1:50

289

ОК -4

1975