22.07.40ТS_Archive_83

ДЕРЖБУД УРСР
УКРАЇНСЬКЕ СПЕЦІАЛЬНЕ
НАУКОВО-РЕСТАВРАЦІЙНЕ
ВИРОБНИЧЕ УПРАВЛІННЯ

УКРАЇНСЬКИЙ СПЕЦІАЛЬНИЙ
НАУКОВО-РЕСТАВРАЦІЙНИЙ
ПРОЕКТНИЙ ІНСТИТУТ
«УКРПРОЕКТРЕСТАВРАЦІЯ»

ЛЬВІВСЬКА
КОМПЛЕКСНА
АРХІТЕКТУРНО-
РЕСТАВРАЦІЙНА
МАЙСТЕРНЯ

Пам.арх. руїни синагоги "Золота Роза"

Матеріали історико-архівних та бібліографічних пошуків

/додаток/ Львів 198 8 р.

Управління охорони історичного середовища

uma.lvivcenter.org

ДЕРЖБУД УРСР — УСНРВУ

УКРАЇНСЬКИЙ СПЕЦІАЛЬНИЙ НАУКОВО-РЕСТАВРАЦІЙНИЙ
ПРОЕКТНИЙ ІНСТИТУТ «УКРПРОЕКТРЕСТАВРАЦІЯ»

ЛЬВІВСЬКА
КОМПЛЕКСНА АРХІТЕКТУРНО-РЕСТАВРАЦІЙНА
МАЙСТЕРНЯ

ПАМ'ЯТКА АРХІТЕКТУРИ (охор. №____)

Руїни синагоги "Золота роза" в м.Львові

Матеріали історико-архівних та бібліографічних пошуків /додаток/

Том П Книга 2

Шифр 88-34

Управління охорони історичного середовища

Начальник ЛКАРМ І.Р.Могитич

Головний спеціаліст ЛКАРМ В.С.Вуйцик

Головний архітектор проектів Є.З.Соболєвський

Львів — 1988 р.

uma.lvivcenter.org

Замовник: ДАЗ м.Львів

Стадія : Науково-архівні пошуки

Авторський колектив і відповідальні виконавці

Прізвище, ім"я, по-батькові	Посада	Ступінь участі в розробці
Новаківська Г.М.	кер.групи	автор
Александрович В.С.	кер.групи	

ГАП Я.О.Кушнір

Нормоконтроль Л.М.Дмитрович

Управління охорони історичного середовища
Центр міської історії
Center for Urban History

uma.lvivcenter.org

Іконографія з колекції і арх. Вітвіцького /Київ, НДТІ/

I-2 Стан синагоги "Золота Роза" після девастації у I942-43 рр. німецько-фашистськими окупантами.
Головний фасад з подвір"я будинку № 27 по вул. Бляхарська /нині І. Федорова/.

3. Головний фасад з сусіднього подвір"я по вул. Бляхарській.

4-5 Стан інтер"єру синагоги після девастації пам"ятки. Фото в напрямі північної та західної стін.

6. Стан склепіння над північною стіною інтер"єру синагоги.

7. Здевастований інтер"єр синагоги. Фото в напрямі західної та південної стін.

8. Фото прибудівки до південної стіни синагоги.

9. Стан синагоги після вибуху I943 р. Фото в напрямі західної та південної стін.

I0. Аркада приміщення під жіночою частиною синагоги. Стан після вибуху.

II. Креслення до макету арх. Вітвіцького /Плани I та II ярусів/.

I2. Північний та східний фасади.


I3. Південний та західний фасади.

I4. Поперечний та поздовжний розрізи.

I5-I6 Синагога "Золота Роза" на макеті арх. Вітвіцького.

Управління охорони історичного середовища
Центр міської історії
Center for Urban History
uma.lvivcenter.org

Управління охорони історичного середовища
Центр міської історії
Center for Urban History

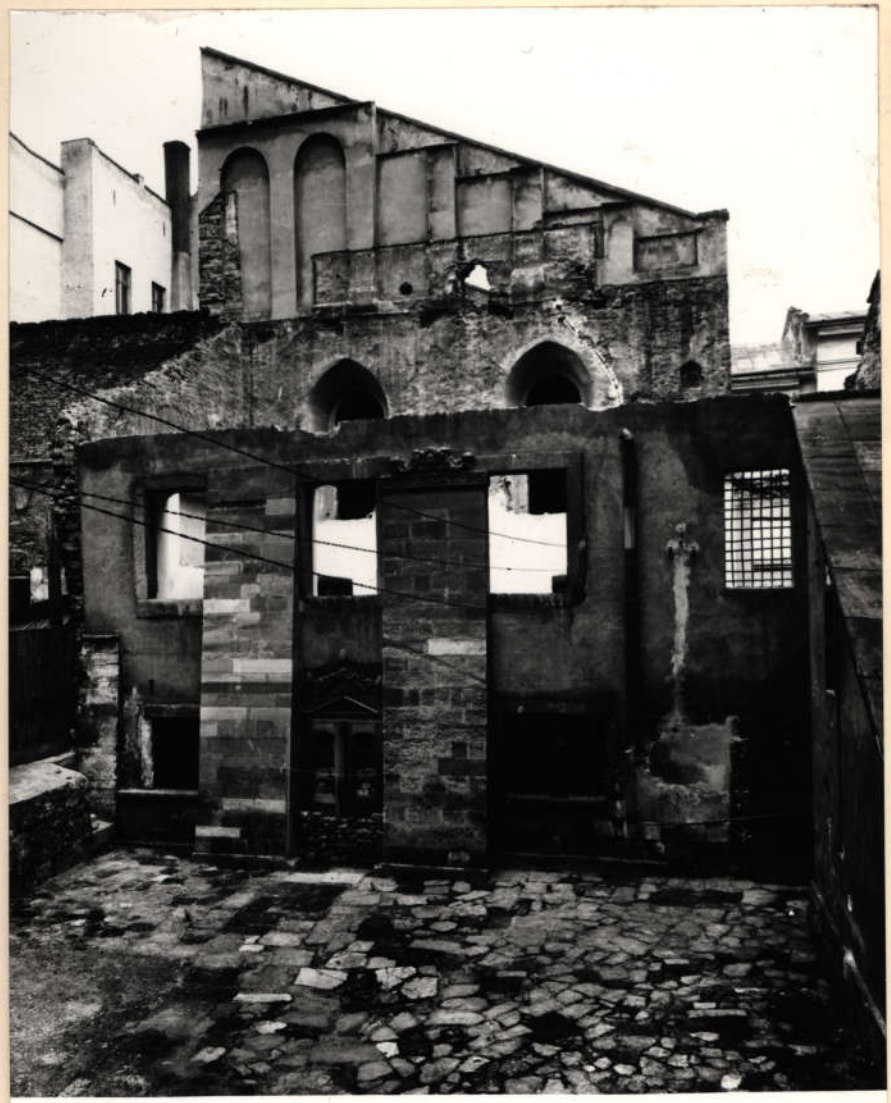


1

uma.lvivcenter.org



uma.lvivcenter.org

Управління охорони історичного середовища
Центр міської історії
Center for Urban History

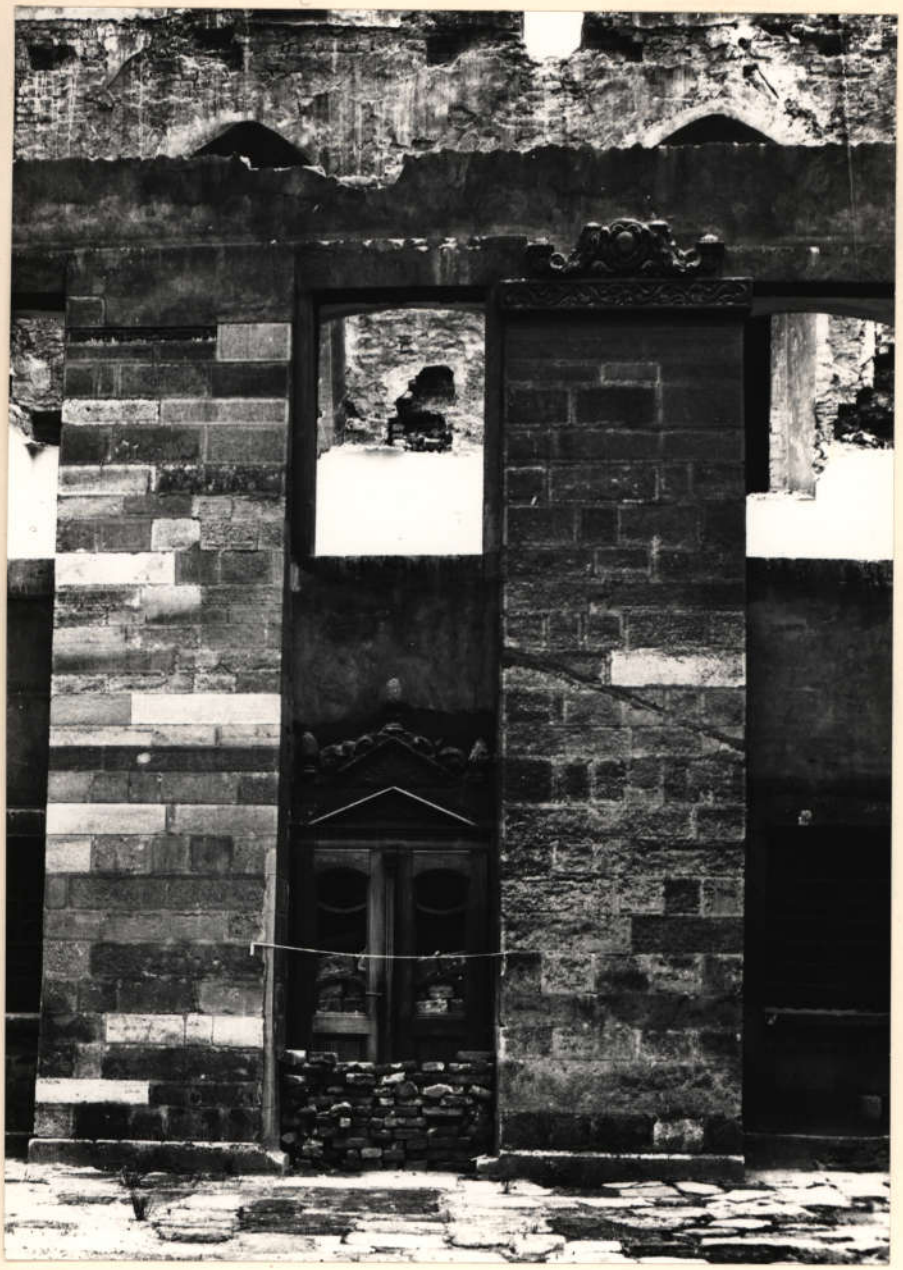

uma.lvivcenter.org



uma.lvivcenter.org

Управління охорони історичного середовища
Центр міської історії
Center for Urban History



uma.lvivcenter.org



Управління
охорони
історичного
середовища

uma.lvivcenter.org

Управління охорони історичного середовища
Центр міської історії
Center for Urban History



4
5

uma.lvivcenter.org



Управління
охорони
історичного
середовища

uma.lvivcenter.org

Управління охорони історичного середовища
Центр міської історії
Center for Urban History



uma.lvivcenter.org




Управління
охорони
сторичного
ередовища

uma.lvivcenter.org

Управління
охорони
історичного
середовища
Центр міської історії
Center for Urban History



uma.lvivcenter.org

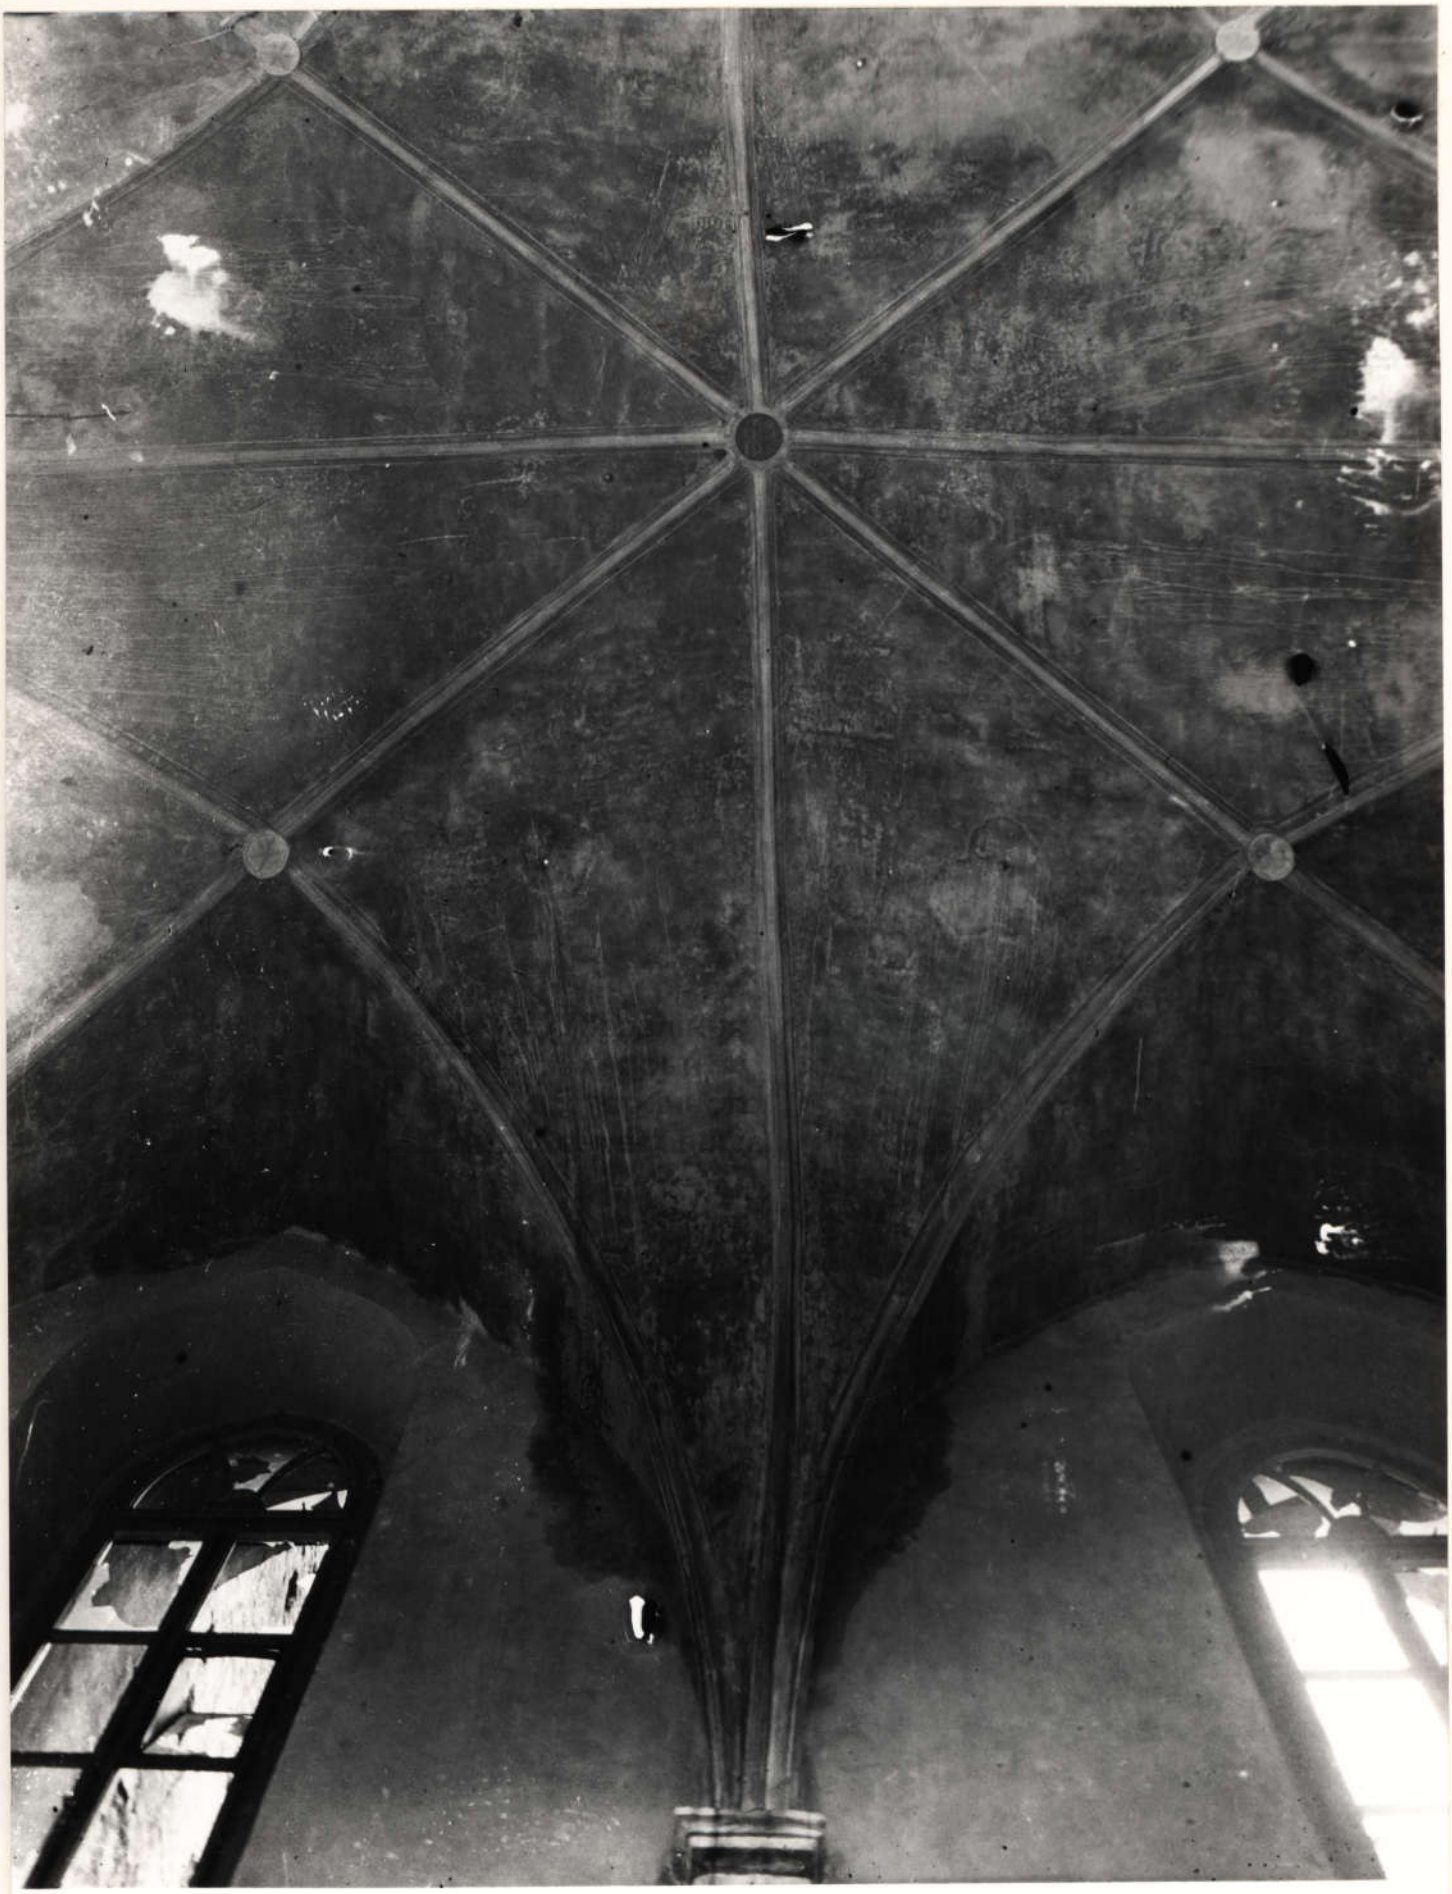

uma.lvivcenter.org

Управління охорони історичного середовища
Центр міської історії
Center for Urban History



7

uma.lvivcenter.org



uma.lvivcenter.org

Управління охорони історичного середовища
Центр міської історії
Center for Urban History



uma.lvivcenter.org



Управління
охорони
історичного
середовища

uma.lvivcenter.org

Управління
охорони
історичного
середовища
Центр міської історії
Center for Urban History




uma.lvivcenter.org



uma.lvivcenter.org

Управління охорони історичного середовища
Центр міської історії
Center for Urban History

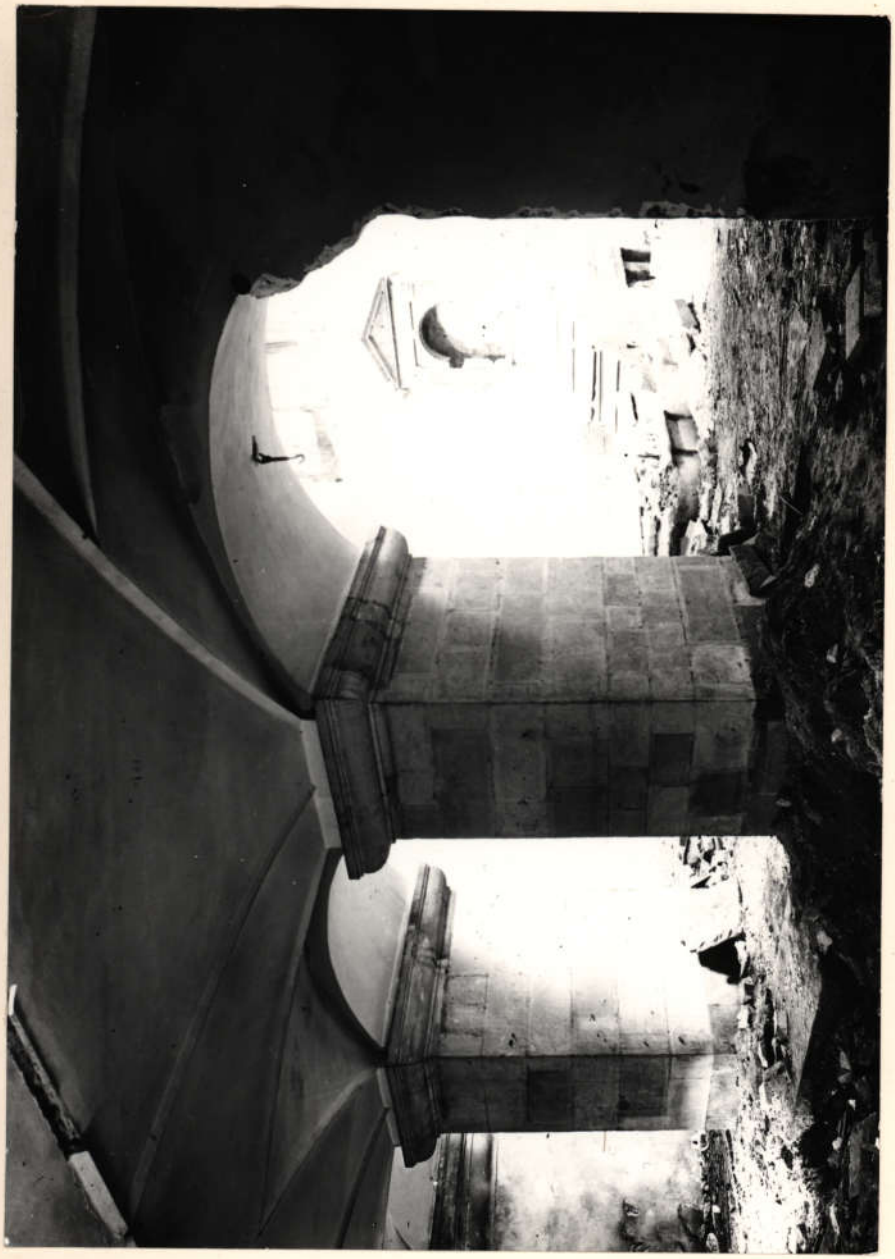


uma.lvivcenter.org




Центр міської історії
Center for Urban History

uma.lvivcenter.org

Управління охорони історичного середовища
Центр міської історії
Center for Urban History

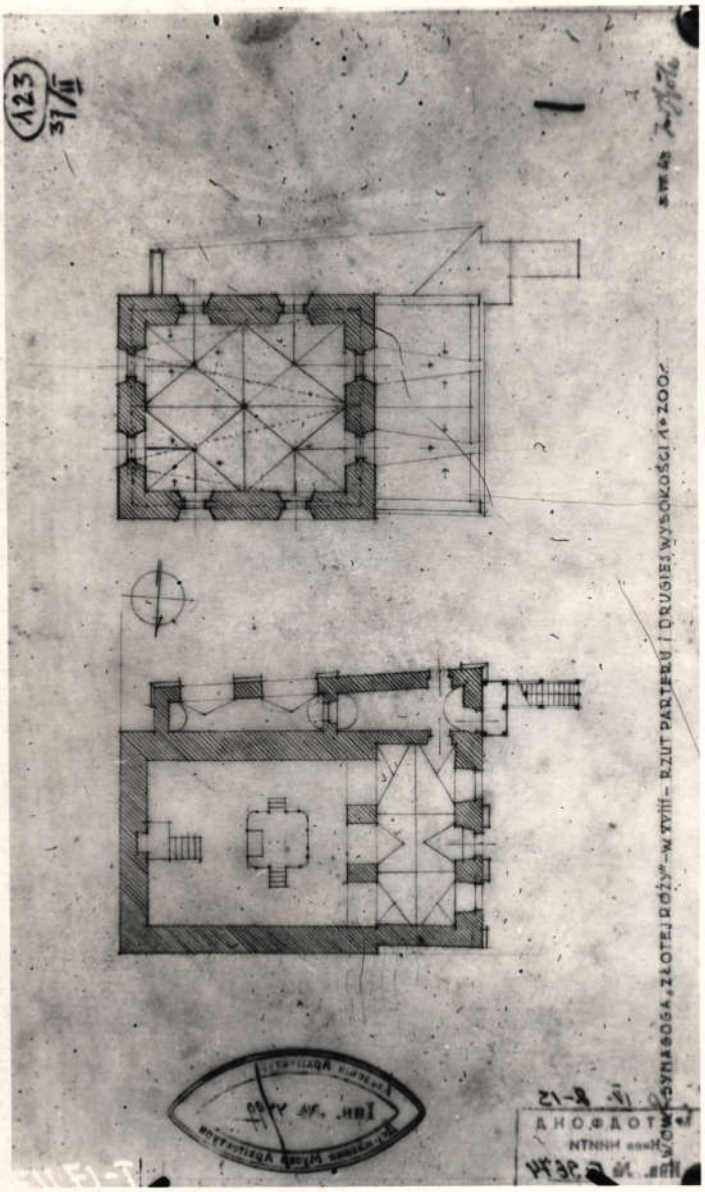


uma.lvivcenter.org

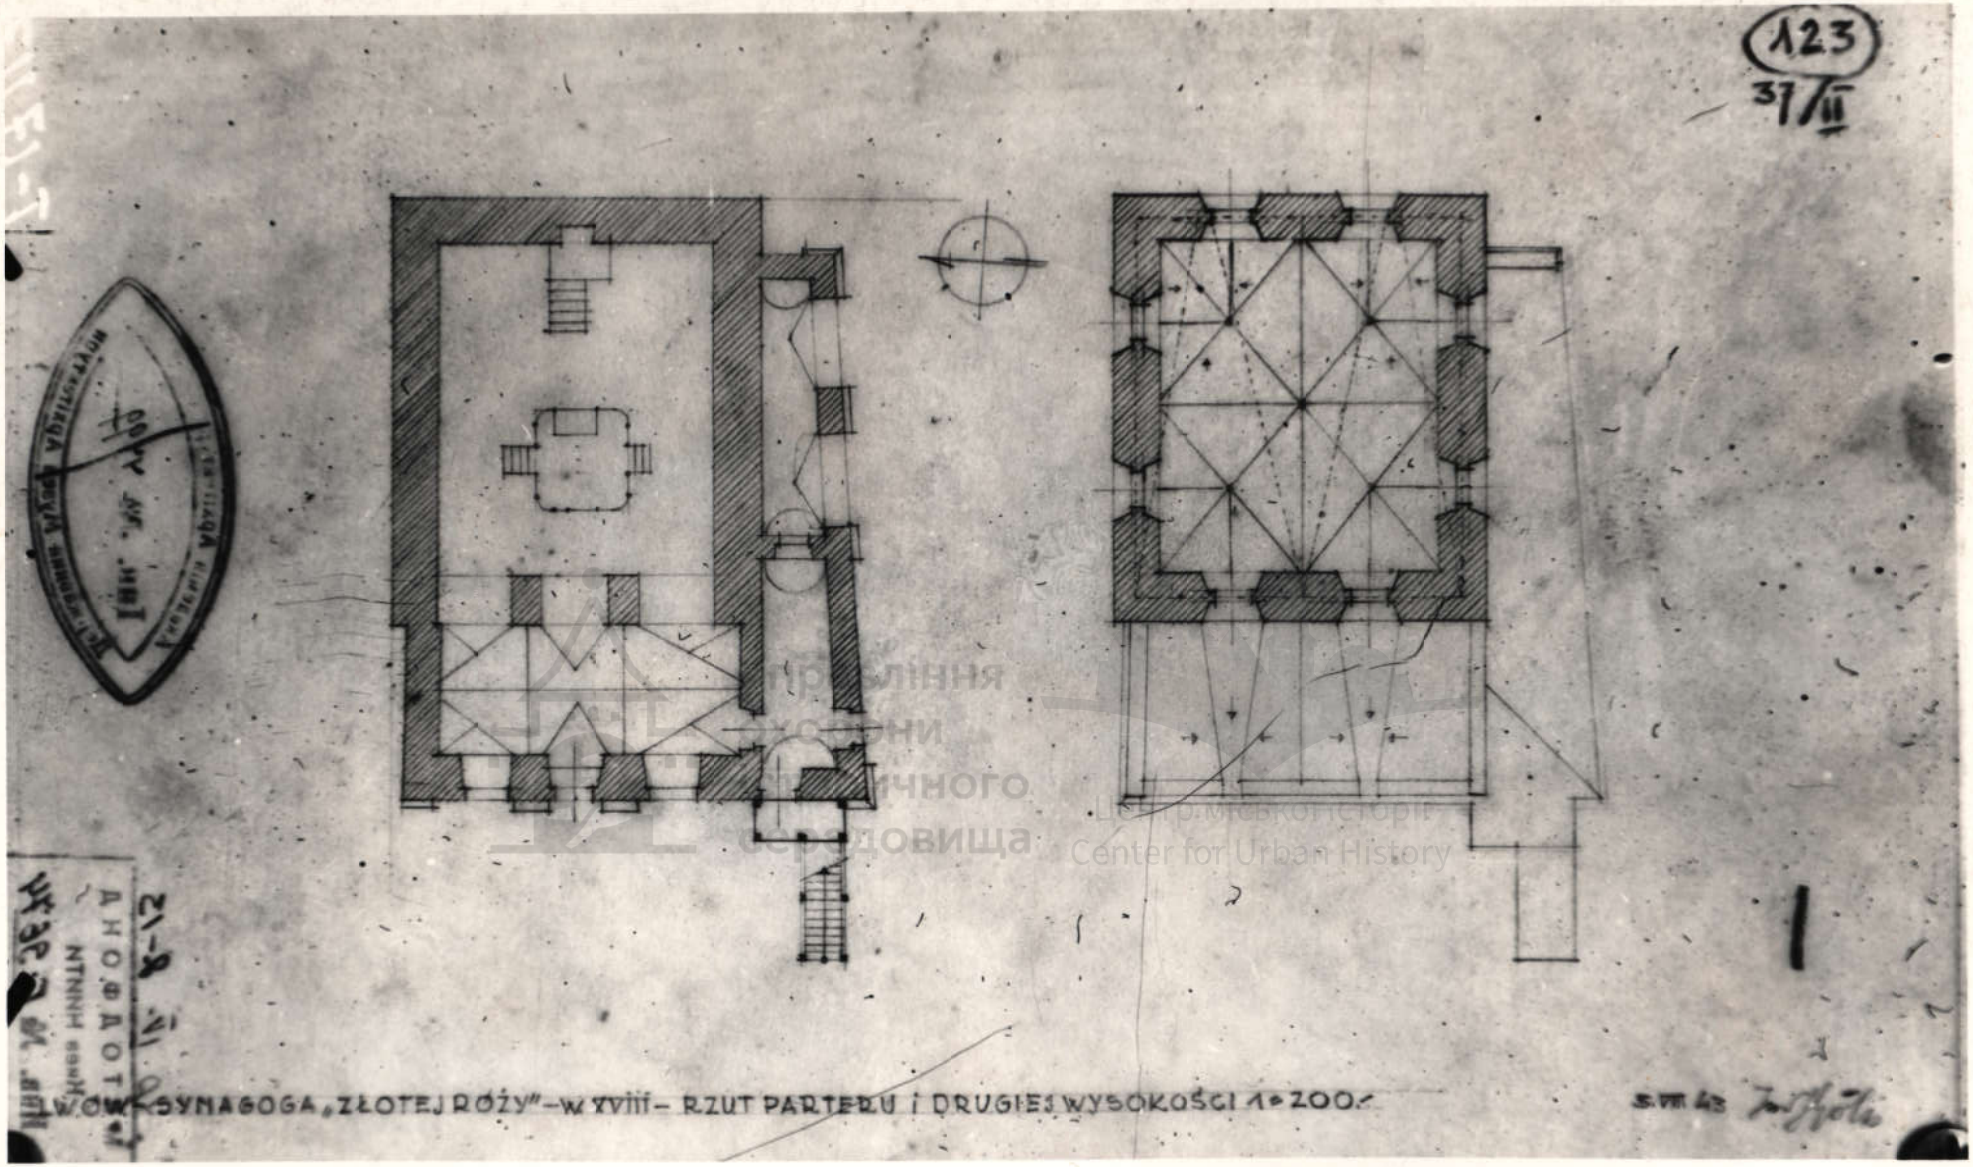


uma.lvivcenter.org

Управління охорони історичного середовища
Центр міської історії
Center for Urban History

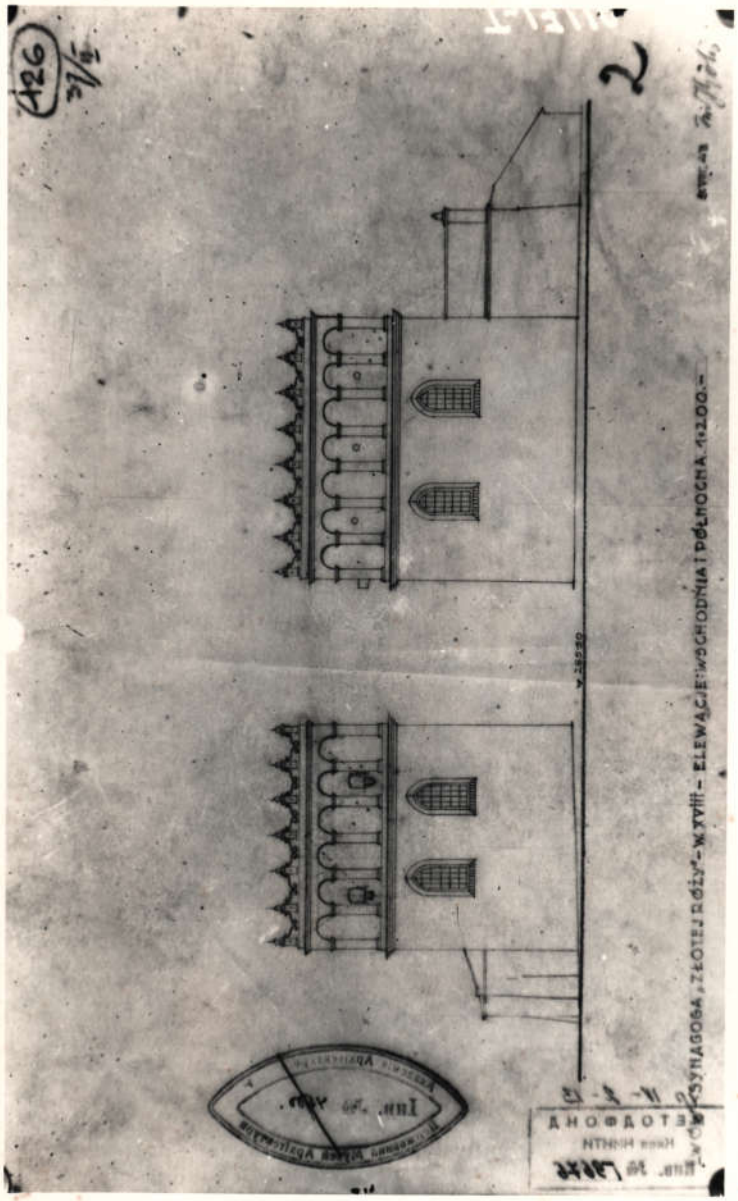

uma.lvivcenter.org


Управління охорони історичного середовища
Центр міської історії
Center for Urban History

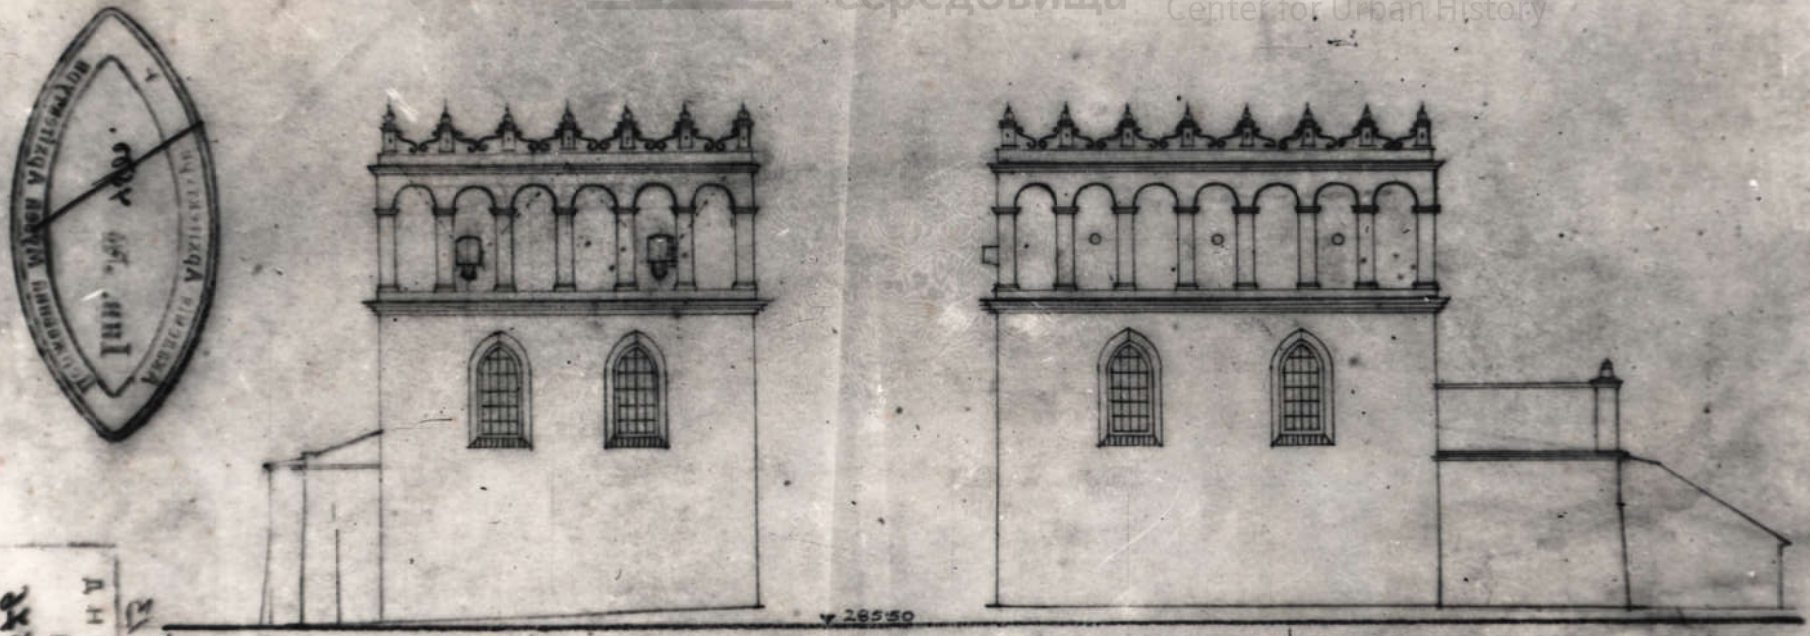

SYNAGOGA „ZŁOTEJ RÓŻY" – W. XVIII – ELEWACJE: WSCHODNIA i PÓŁNOCNA. 1:200.–

uma.lvivcenter.org


Управління охорони історичного середовища
Центр міської історії
Center for Urban History

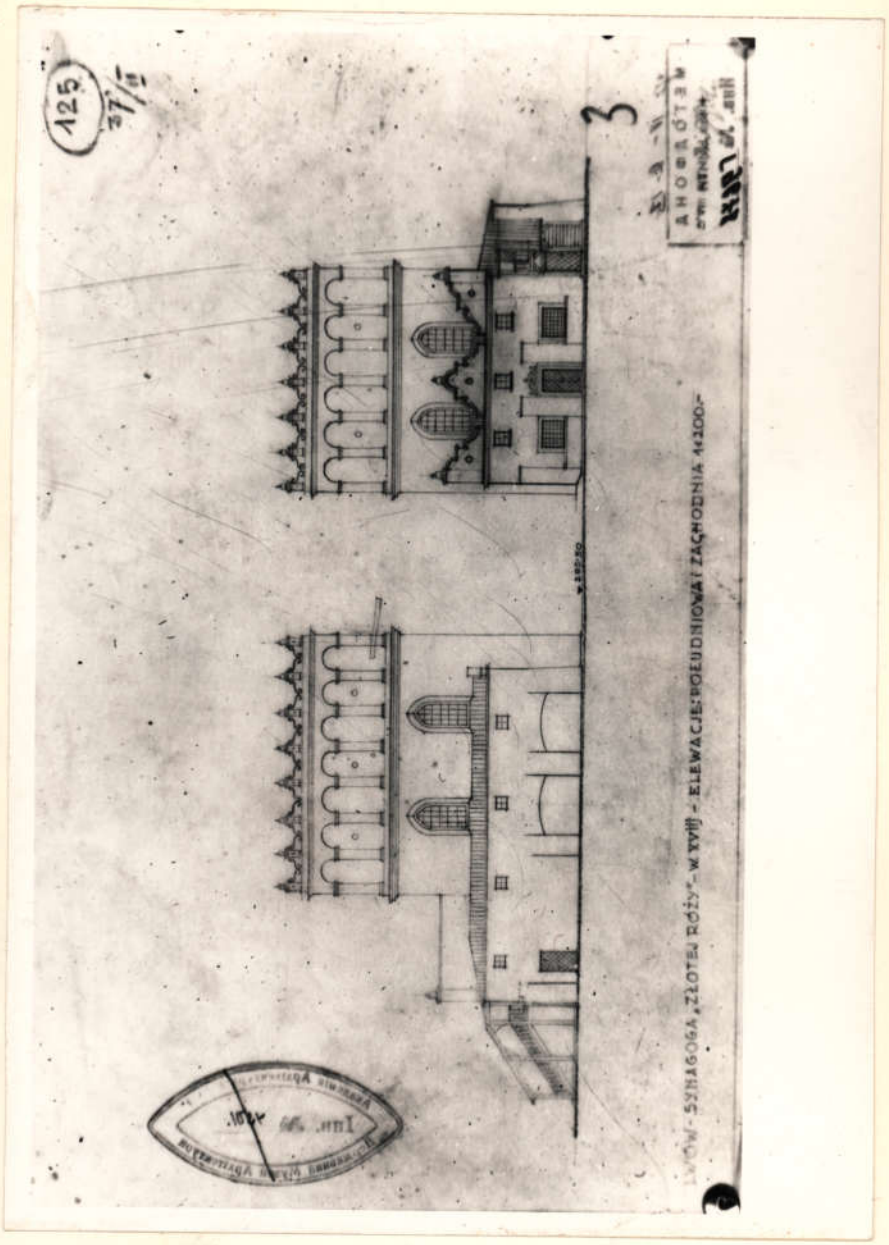

uma.lvivcenter.org

Управління охорони історичного середовища
Центр міської історії
Center for Urban History

125
37/15

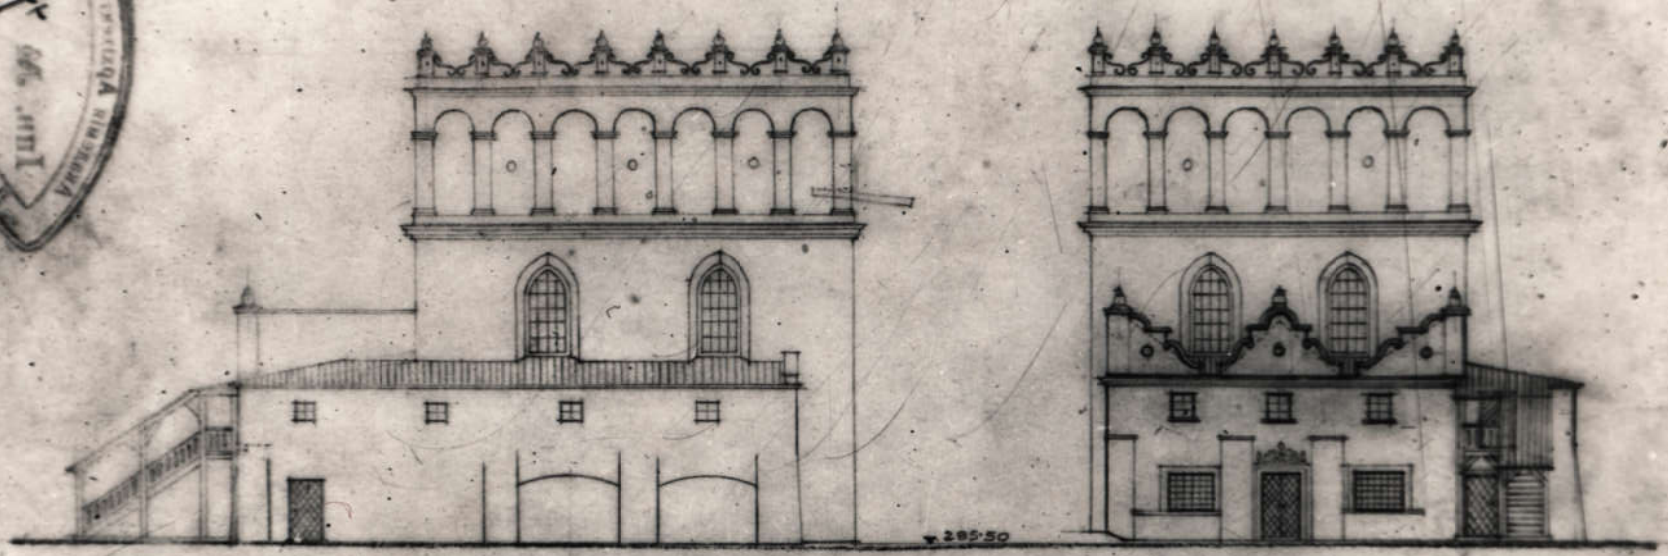


3

LWÓW - SYNAGOGA „ZŁOTEJ RÓŻY" - W. XVIII - ELEWACJE: POŁUDNIOWA i ZACHODNIA 1:200.-


uma.lvivcenter.org

Управління охорони історичного середовища
Центр міської історії
Center for Urban History

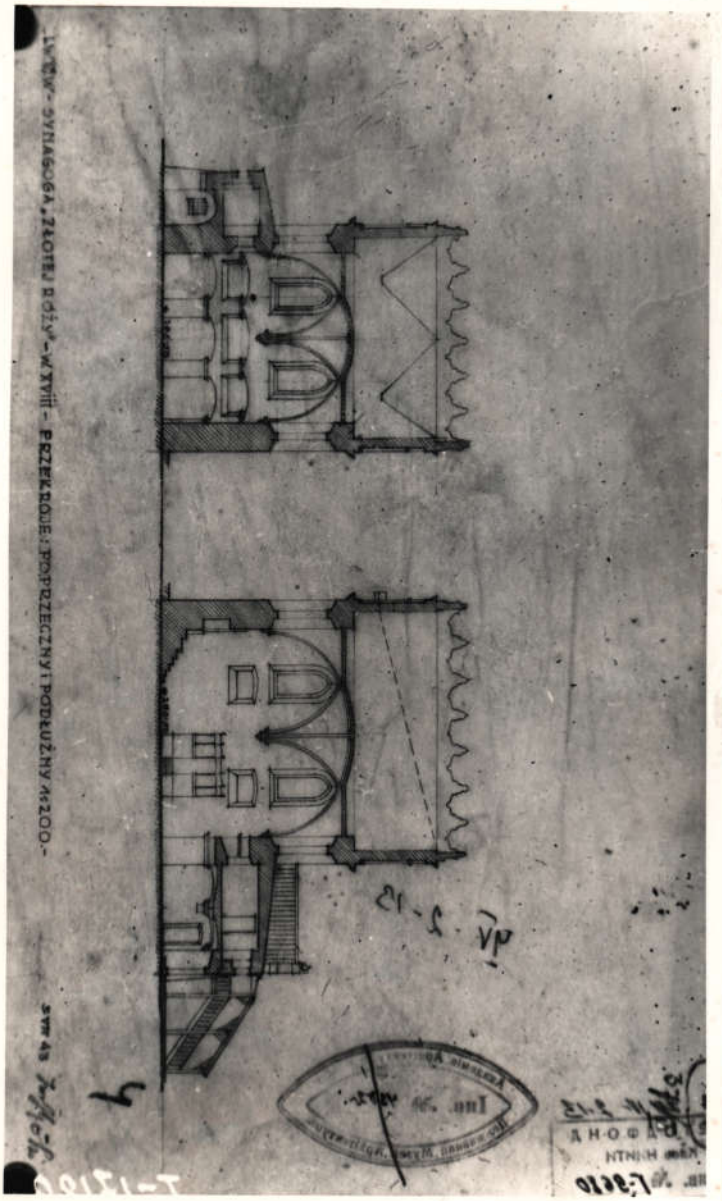

uma.lvivcenter.org

Управління охорони історичного середовища
Центр міської історії
Center for Urban History

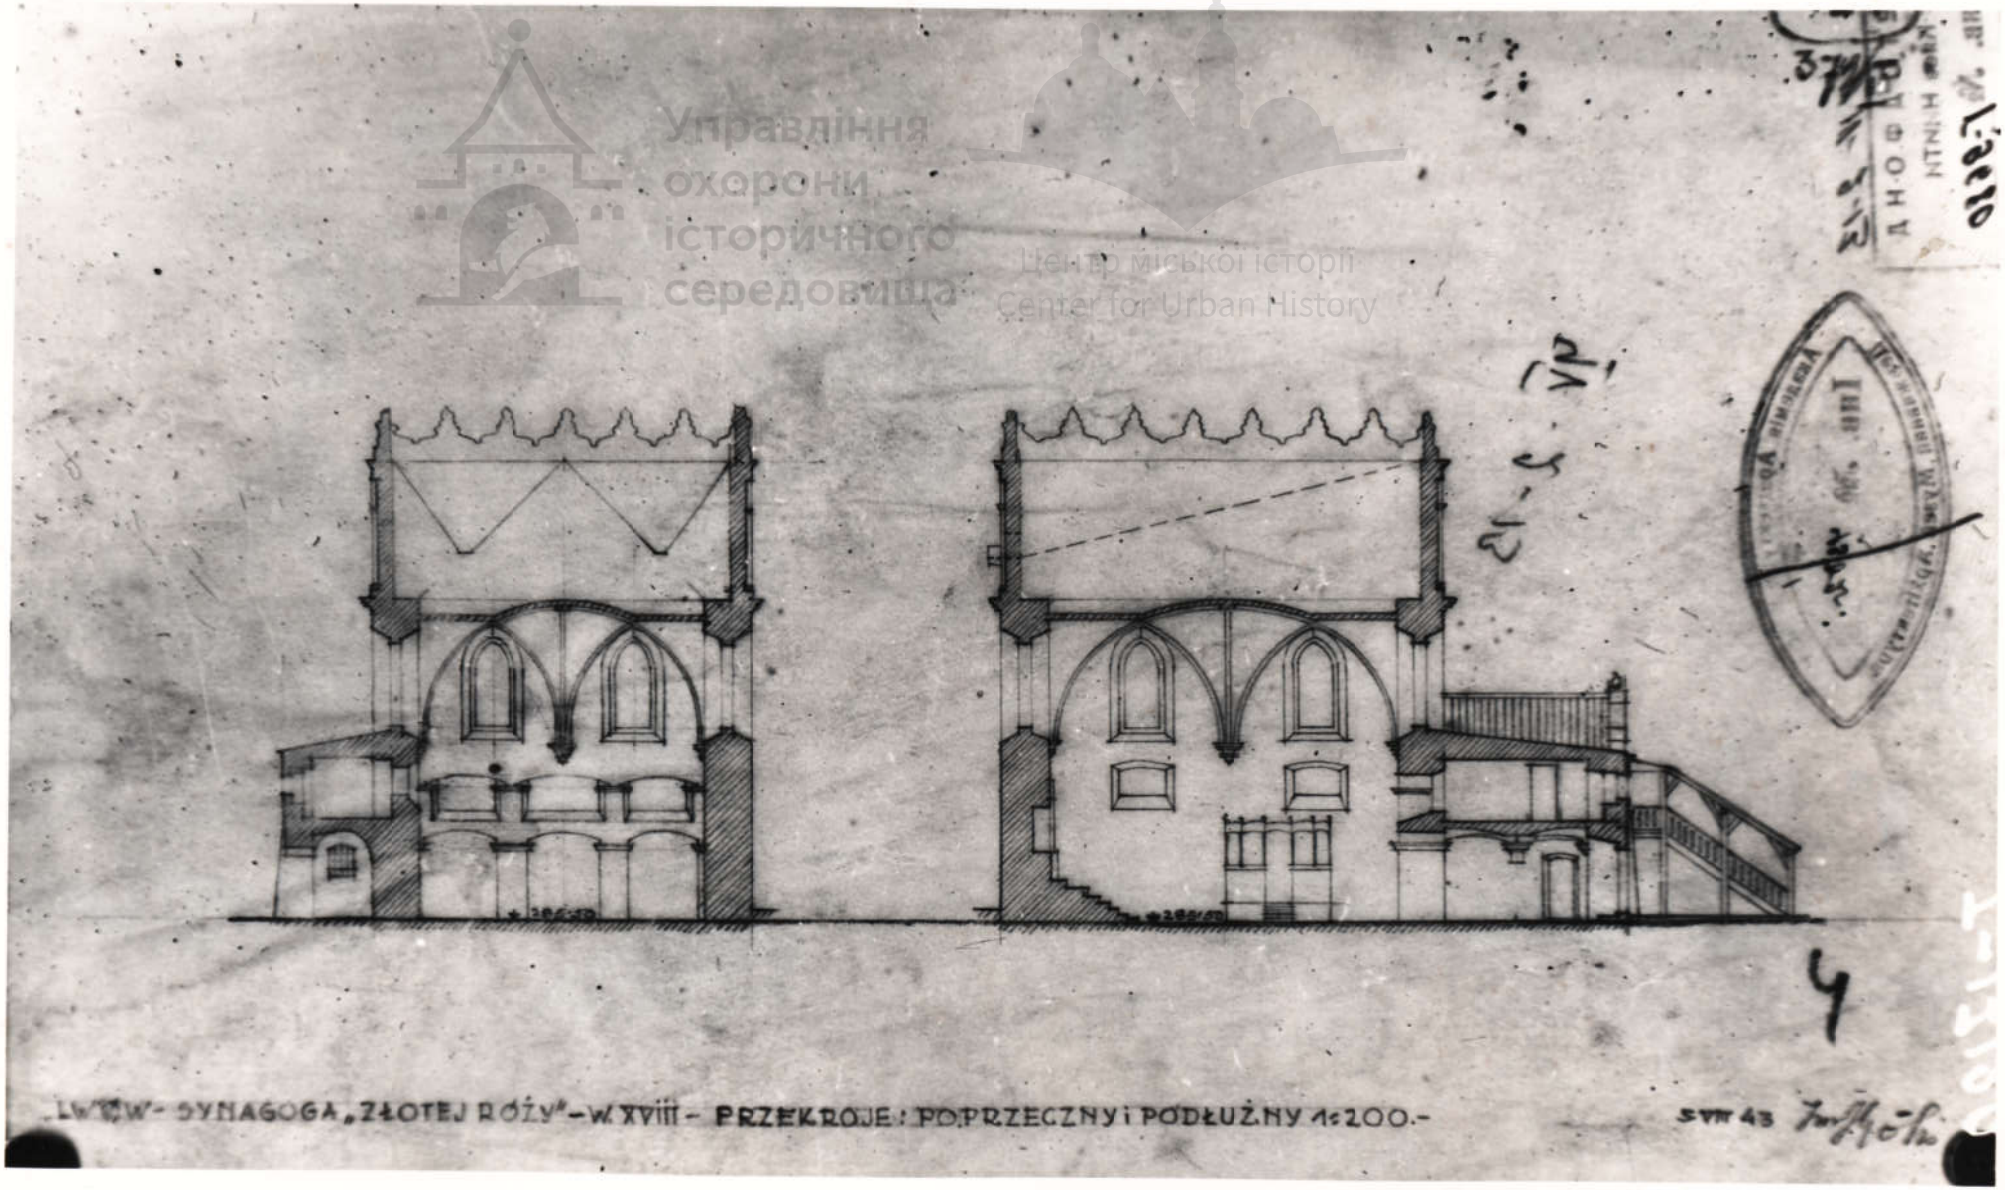

LWÓW - SYNAGOGA „ZŁOTEJ RÓŻY" - W. XVIII - PRZEKROJE: POPRZECZNY i PODŁUŻNY 1:200.-

SVM 43

uma.lvivcenter.org

Управління охорони історичного середовища
Центр міської історії
Center for Urban History



uma.lvivcenter.org



uma.lvivcenter.org

Управління охорони історичного середовища
Центр міської історії
Center for Urban History



uma.lvivcenter.org



uma.lvivcenter.org