96

ДЕРЖБУД УКРАЇНИ
УКРАЇНСЬКИЙ СПЕЦІАЛЬНИЙ
НАУКОВО-РЕСТАВРАЦІЙНИЙ
ІНСТИТУТ
«УКРЗАХІДПРОЕКТРЕСТАВРАЦІЯ»

Ансамбль костьолу Бернардинів у м. Львові пам.арх. ХУП ст. Монастирські приміщення

Схематичні обміри

т. II кн.I

Львів 3

199 р.

УКРАЇНСЬКИЙ СПЕЦІАЛЬНИЙ НАУКОВО-РЕСТАВРАЦІЙНИЙ ІНСТИТУТ
«УКРЗАХІДПРОЕКТРЕСТАВРАЦІЯ»

Ансамбль костьолу Бернардинів
у м. Львові пам. арх. ХУП ст.
Монастирські приміщення
Схематичні обміри

Том II Книга I
Шифр 93-160

~~Директор~~ гол. арх. Ковалишин І.М.
Головний архітектор проектів Кушнір Я_О.
Начальник майстерні Піхурко У.С.

Львів 1993 р.

Зам. 395.

Замовник: Управління охорони історичного
середовища
Львівського міськвиконкому

Стадія: Схематичні обміри

Авторський склад

ПІБ	: посада	: ступінь участі в розр.
Уніят О.М.	архітектор	виконавець

Управління
охорони
історичного
середовища
Центр міської історії
Center for Urban History

ГАП Кушнір Я.О.

Склад документації по договору
№ 93-160
по пам"ятці архітектури ХУП ст.
Монастирські приміщення

Том П книга I Схематичні обміри фасадів

том IУ книга I Робочі креслення столярки
Робочі креслення обрамлення вікон
та металевих решіток

Управління
охорони
історичного
середовища
Центр міської історії
Center for Urban History

СИТУАЦІЙНА СХЕМА

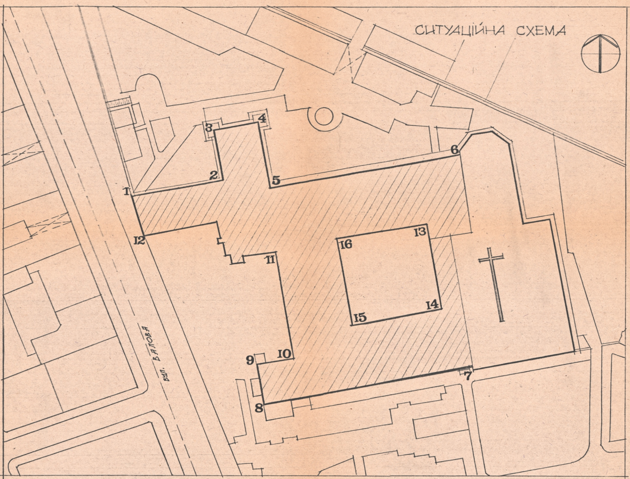

ПЕРЕЛІК КРЕСЛЕНЬ

АРКУШ	НАЙМЕНУВАННЯ	ПРИМІТКИ
0	ЗАГОЛОВНИЙ АРКУШ	
1	ФАСАД 6·1	
2	ФАСАД 3·2 ФАСАД 5·4	
3	ФАСАД 8·7	
4	ФАСАД 1·8	
5	ФАСАД 12·11, ФАСАД 10·9	
6	ФАСАД 13·14, ФАСАД 14·15	
7	ФАСАД 15·16, ФАСАД 16·13	

ЗАГАЛЬНІ ВКАЗІВКИ

1. ДАНІ СХЕМАТИЧНІ ОБМІРИ ПРОВОДИЛИСЬ НА ОСНОВІ ДОГОВОРУ
2. ОБМІРИ БУДИНКУ ВИКОНУВАЛИСЬ 10-ТИ МЕТРОВОЮ ТАСЬМОВОЮ РУЛЕТКОЮ.
3. ЗА ВІДНОСНУ ВІДМІТКУ ±0.000 ПРИЙНЯТО ПОРІГ ВХОДУ В БУДИНОК (ВХІД ПО ФАСАДУ 8·7)
4. ОБМІРИ ВИКОНУВАЛИСЬ БРИГАДОЮ В СКЛАДІ:
   АРХІТЕКТОР О.УНІЯТ
   АРХІТЕКТОР О.БАБИЧ
5. В РЕЗУЛЬТАТІ ОБМІРІВ ВСТАНОВЛЕНО ГАБАРИТНІ РОЗМІРИ ПАМЯТКИ:
   ШИРИНА – 80.00 М
   ДОВЖИНА – 85.00 М
   ВИСОТА – 22.800 М

УМОВНІ ПОЗНАЧЕННЯ

▨ БУДИНОК, В ЯКОМУ ПРОВОДИЛИСЬ ОБМІРИ

ІНВ. № ОРИГ | ПІДПИС І ДАТА | ЗАМ. ІНВ. №

93-160-АО J-01-01			
АНСАМБЛЬ КОСТЕЛУ БЕРНАРДИНІВ У М ЛЬВОВІ			
ГАП Я. Кушнір			
АРХІТЕКТОР О Уніят			
ПЕРЕВІРИВ Я. КУШНІР			
МОНАСТИРСЬКІ ПРИМІЩЕННЯ	СТАДІЯ Р	АРКУШ 0	АРКУШІВ 8
ЗАГОЛОВНИЙ АРКУШ	МІНАРХБУД УКРАЇНИ ЛЬВІВСЬКИЙ ІНСТИТУТ УКРЗАХІДПРОЕКТРЕСТАВРАЦІЯ		

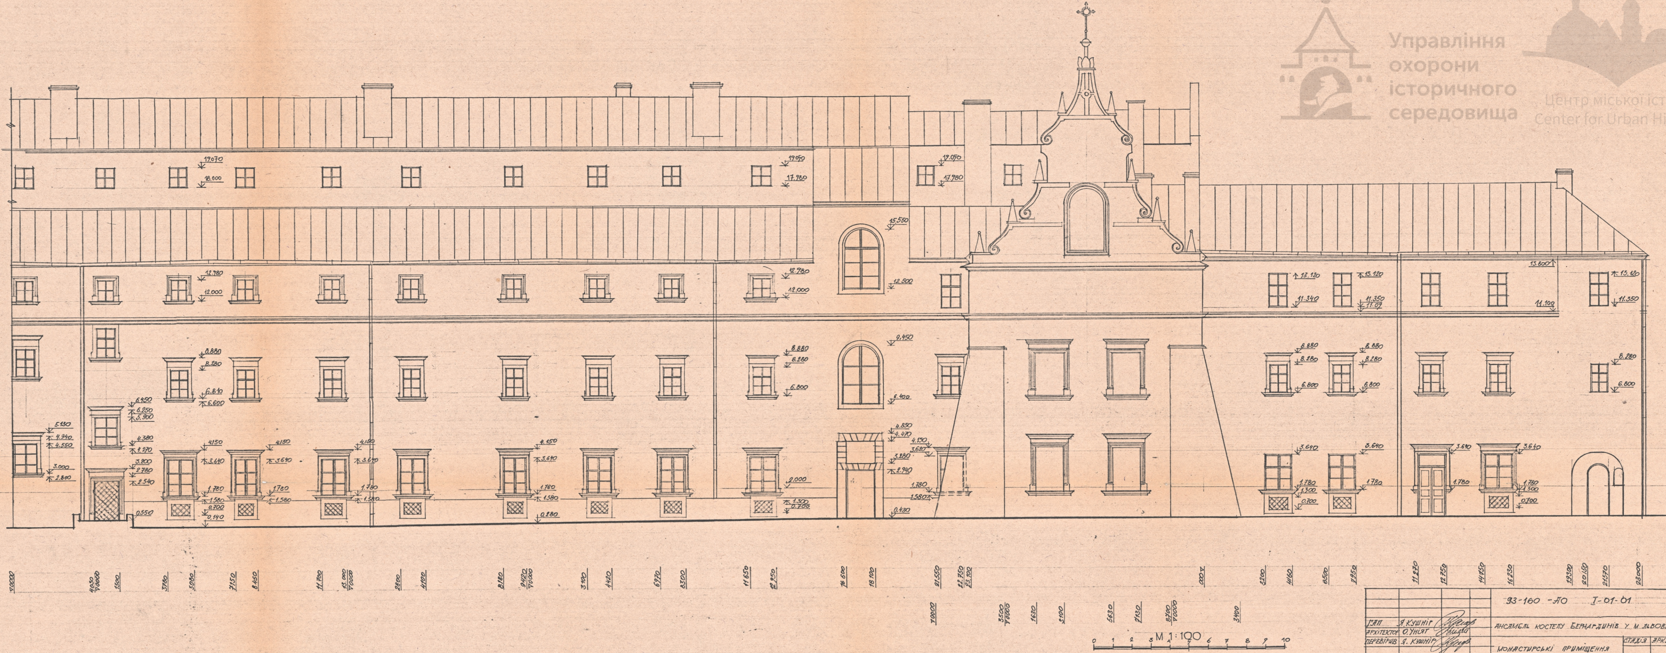

ГАП	Я. Кушнір		93-160 -АО I-01-01
Архітектор	О. Уніят		Ансамбль костелу Бернардинів у м. Львові
Перевірив	Я. Кушнір		Монастирські приміщення

Стадія	Аркуш	Аркушів
Р	1	

Фасад 6-1

Мінінвестбуд України „Укрзахідпроектреставрація"

ФАСАД 5·4

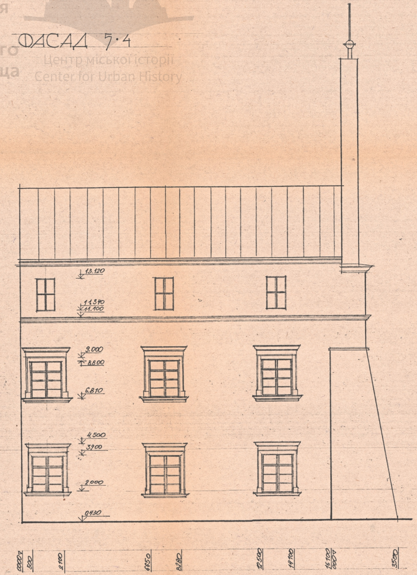

ФАСАД 3·2

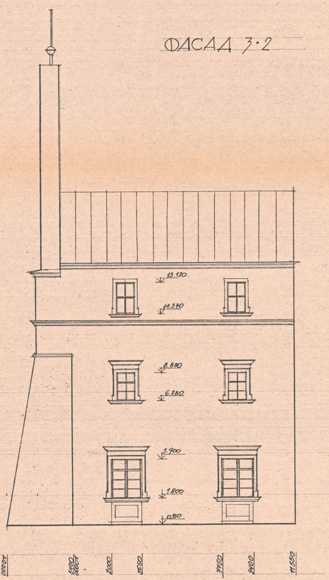

M 1:100

0 1 2 3 4 5 6 7 8 9 10

ГАП	Я. Кушнір	
Архітектор	О. Уніят	
Перевірив	Я. Кушнір	

93-160 АО I-01-01

Ансамбль костелу бернардинів у м. Львові

Монастирські приміщення

Стадія	Аркуш	Аркушів
Р	2	

Фасад 3·2 , фасад 5·4

Мініінвестбуд України
Львівський інститут
"Укрзахідпроектреставрація"

Н ориг. | Підпис і дата | Зам. інв. №

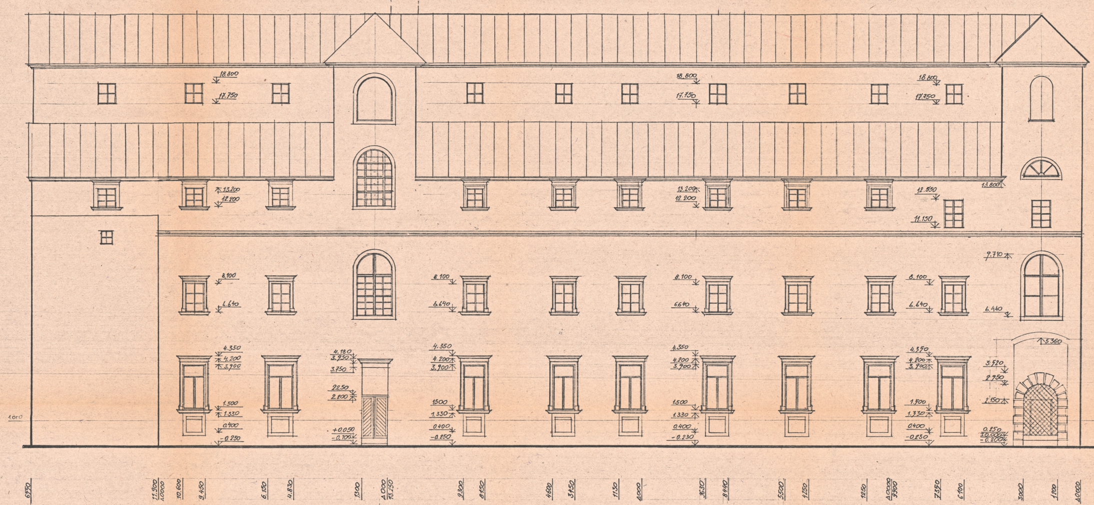

М 1:100

0 1 2 3 4 5 6 7 8 9 10

93-160-АО I-01-01

АНСАМБЛЬ КОСТЕЛУ БЕРНАРДИНІВ У м ЛЬВОВІ

ГАП Я. КУШНІР
АРХІТЕКТОР О. УНІЯТ
ПЕРЕВІРИВ. Я. КУШНІР

МОНАСТИРСЬКІ ПРИМІЩЕННЯ

СТАДІЯ	АРКУШ	АРКУШІВ
Р	3	

ФАСАД 8-7

МІНАРХБУД УКРАЇНИ
ЛЬВІВСЬКИЙ ІНСТИТУТ
„УКРЗАХІДПРОЕКТРЕСТАВРАЦІЯ"

Управління
охорони
історичного
середовища

Центр міської історії
Center for Urban History

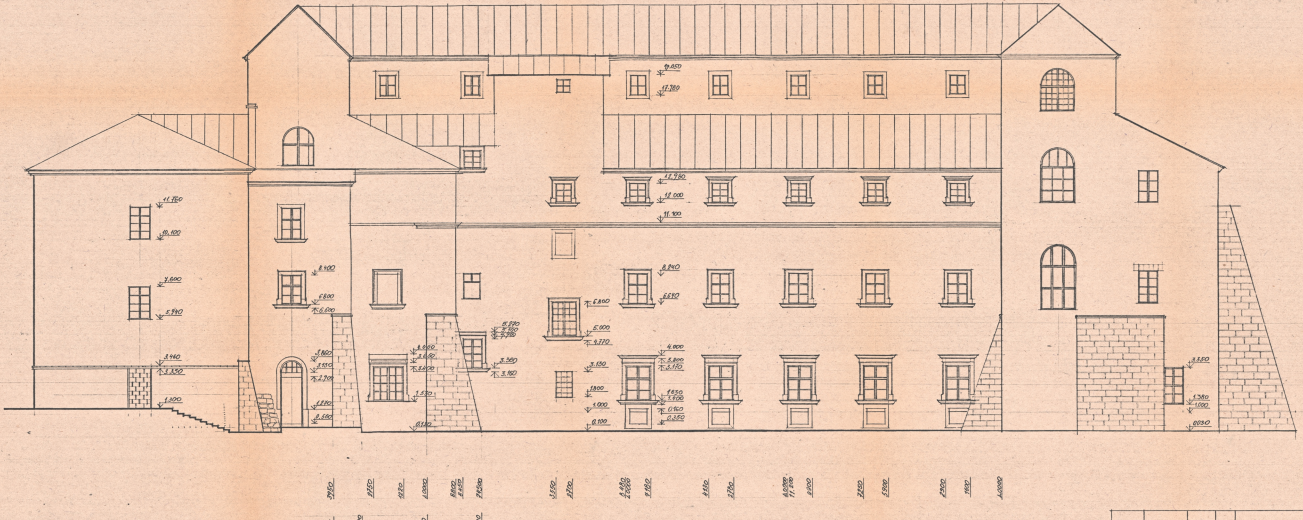

				93-160-АО I-01-01
				АНСАМБЛЬ КОСТЕЛУ БЕРНАРДИНІВ У М. ЛЬВОВІ.
ГАП	Я. КУШНІР			
АРХІТЕКТОР	О УНІЯТ			МОНАСТИРСЬКІ ПРИМІЩЕННЯ
ПЕРЕВІРИВ	Я. КУШНІР			
				ФАСАД 1-8

СТАДІЯ	АРКУШ	АРКУШІВ
Р	4	

МІНІНВЕСТБУД УКРАЇНИ
УКРЗАХІДПРОЕКТРЕСТАВРАЦІЯ

Управління
охорони
історичного
середовища
Центр міської історії
Center for Urban History

ФАСАД 12·11

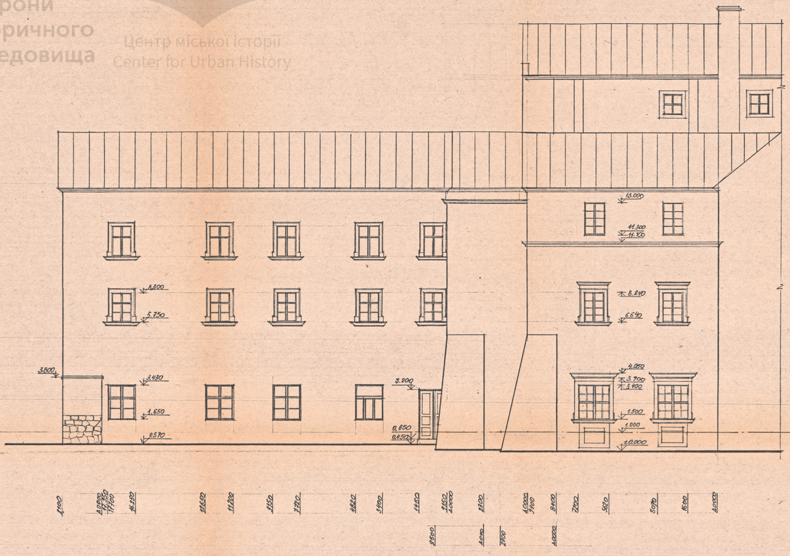

ФАСАД 10·9

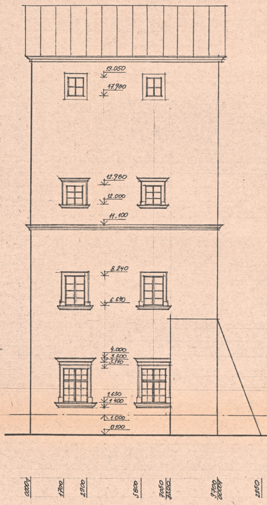

93-160 -АО I-01-01

АНСАМБЛЬ КОСТЕЛУ БЕРНАРДИНІВ У М. ЛЬВОВІ

ГАП Я. Кушнір Кушнір
АРХІТЕКТОР О. Уніат
ПЕРЕВІРИВ Я. Кушнір Кушнір

МОНАСТИРСЬКІ ПРИМІЩЕННЯ

СТАДІЯ	АРКУШ	АРКУШІВ
Р	5	

ФАСАД 12 • 11
ФАСАД 10 • 9

МІНІНВЕСТБУД УКРАЇНИ
„УКРЗАХІДПРОЕКТРЕСТАВРАЦІЯ"

ФАСАД 13·14

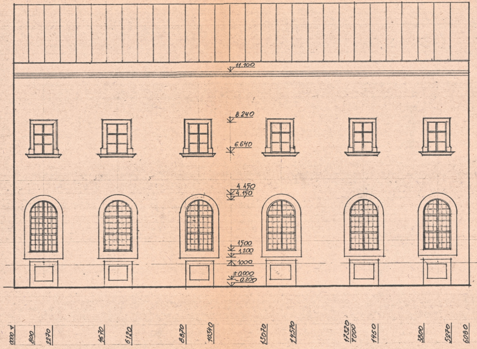

ФАСАД 14·15

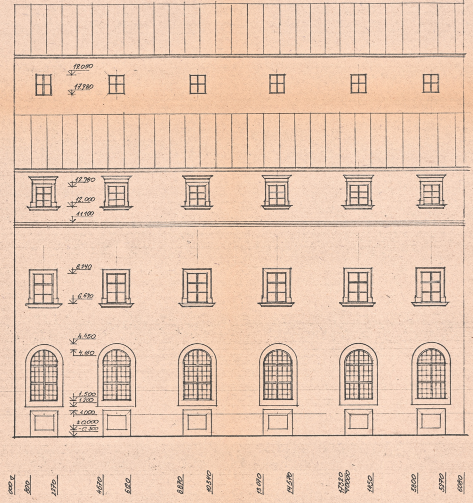

93-160 -АО I-01-07

ГАП Я. Кушнір
АРХІТЕКТОР О. Уніят
ПЕРЕВІРИВ Я. Кушнір

АНСАМБЛЬ КОСТЕЛУ БЕРНАРДИНІВ У М. ЛЬВОВІ

МОНАСТИРСЬКІ ПРИМІЩЕННЯ

СТАДІЯ	АРКУШ	АРКУШІВ
Р	6	

ФАСАД 13·14
ФАСАД 14·15

МІНАРХБУД УКРАЇНИ
ЛЬВІВСЬКИЙ ІНСТИТУТ
„УКРЗАХІДПРОЕКТРЕСТАВРАЦІЯ"

ФАСАД 17·16

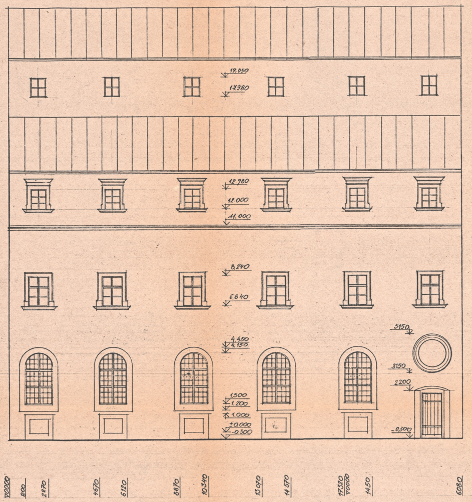

ФАСАД 16·13

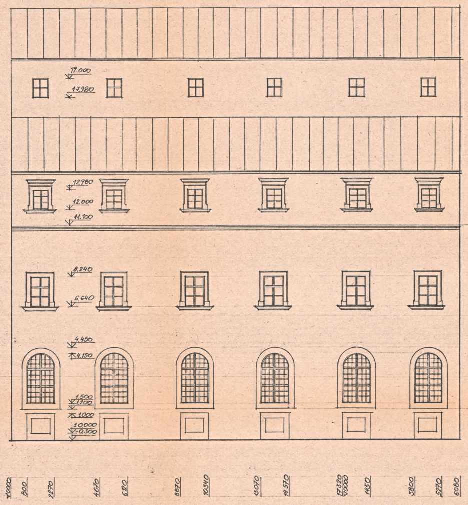

M 1:100

 

		93 - 160 - АО I-01-01
		АНСАМБЛЬ КОСТЕЛУ БЕРНАРДИНІВ У М ЛЬВОВІ
ГАП	Я. Кушнір	
АРХІТЕКТОР	О. Уніят	
ПЕРЕВІРИВ	Я. Кушнір	МОНАСТИРСЬКІ ПРИМІЩЕННЯ
		ФАСАД 15·16 ФАСАД 16·13

СТАДІЯ	АРКУШ	АРКУШІВ
Р	7	

МІНАРХБУД УКРАЇНИ
ЛЬВІВСЬКИЙ ІНСТИТУТ "УКРЗАХІДПРОЕКТРЕСТАВРАЦІЯ"