

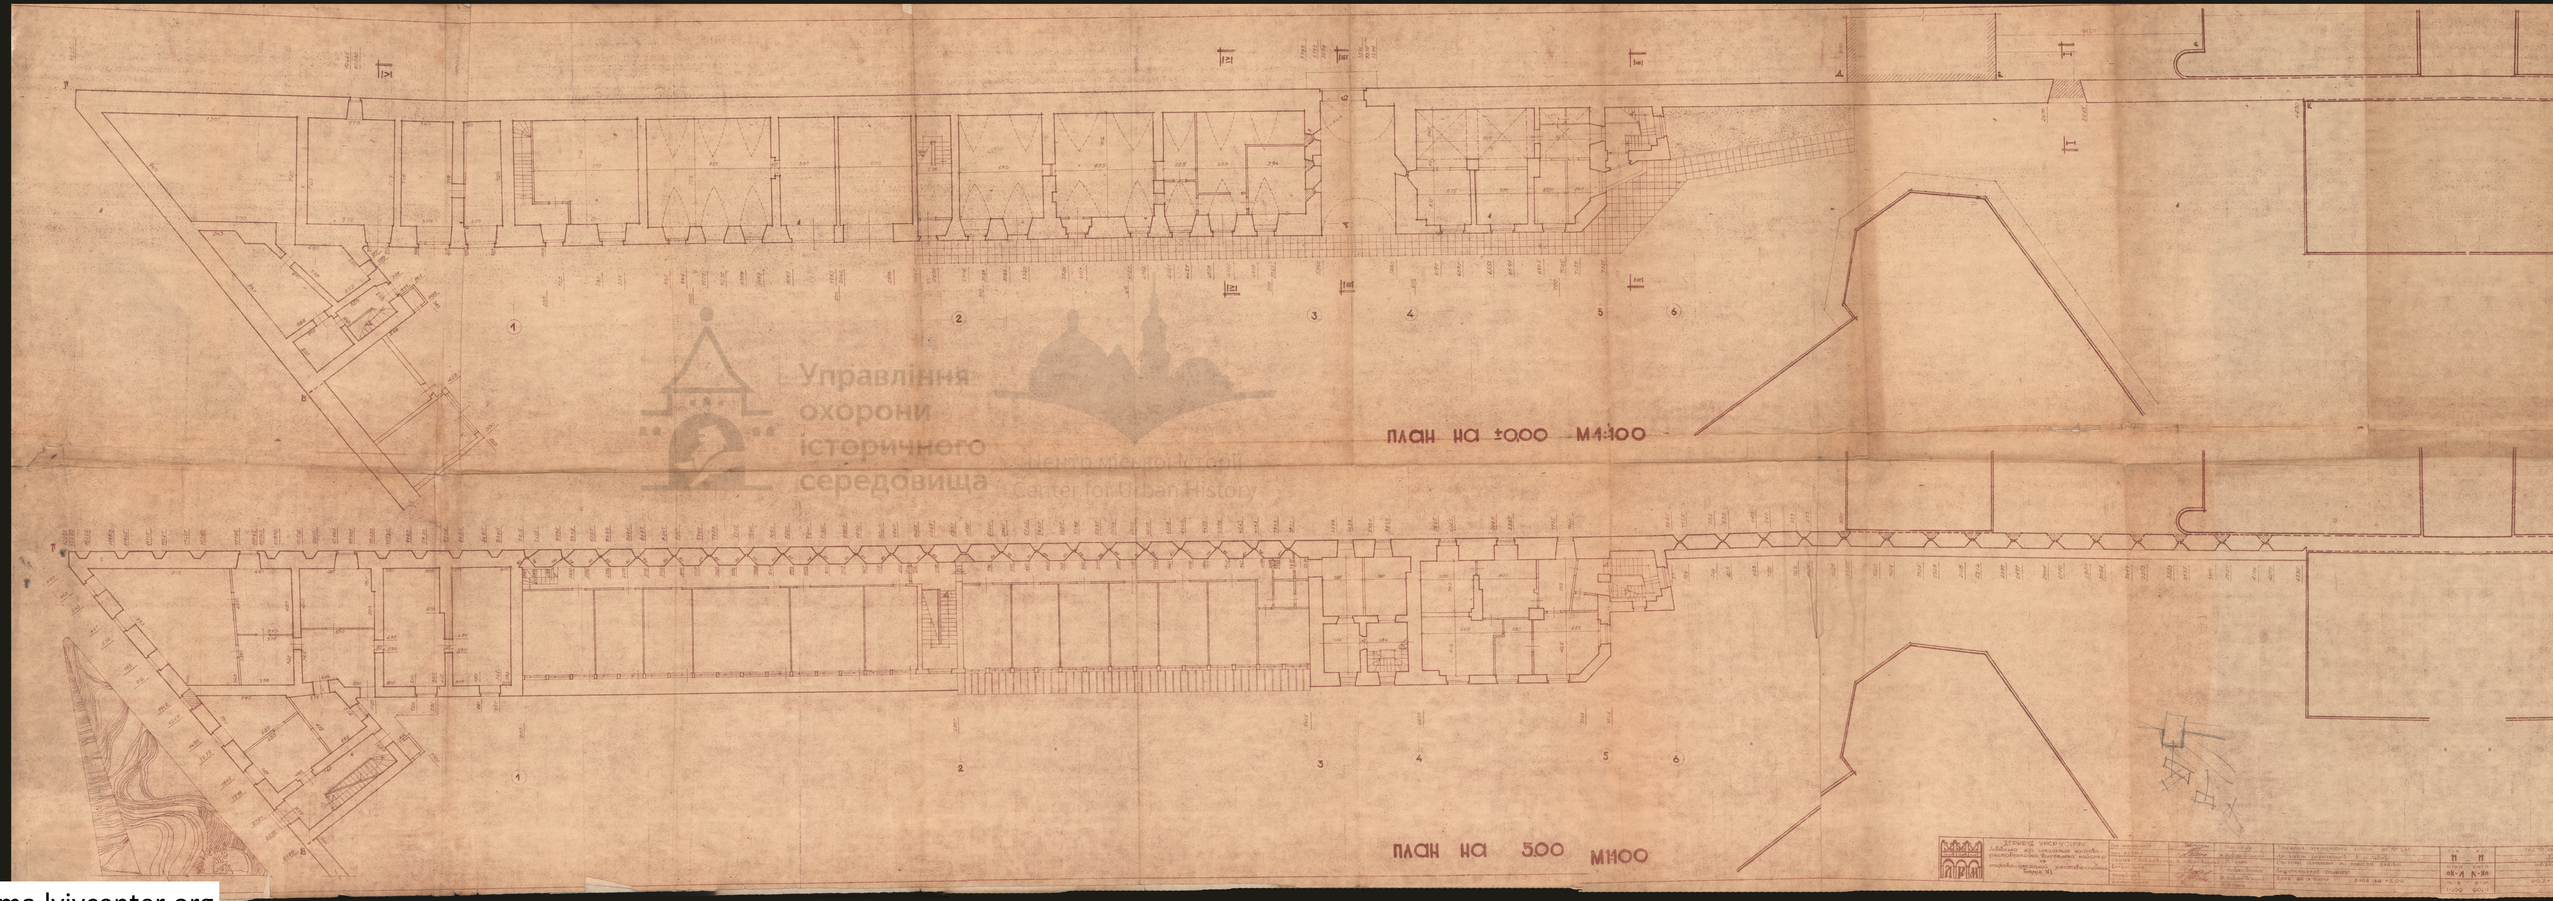



Управління охорони історичного середовища
Львівський центр міського розвитку
Lviv Center for Urban History

uma.lvivcenter.org

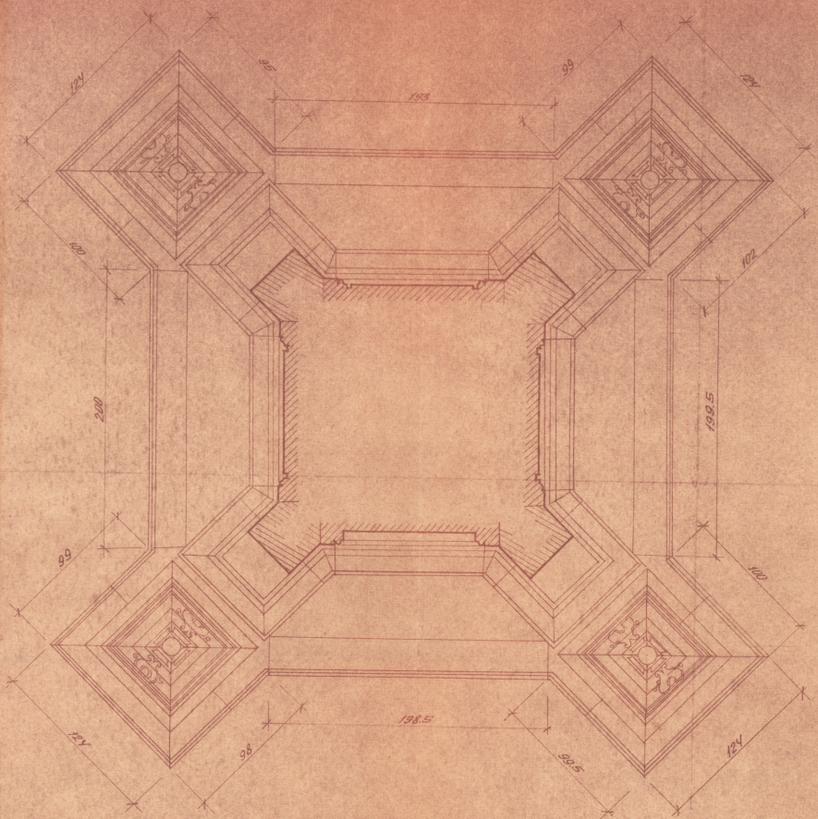


План по б-б, м-б 1:20

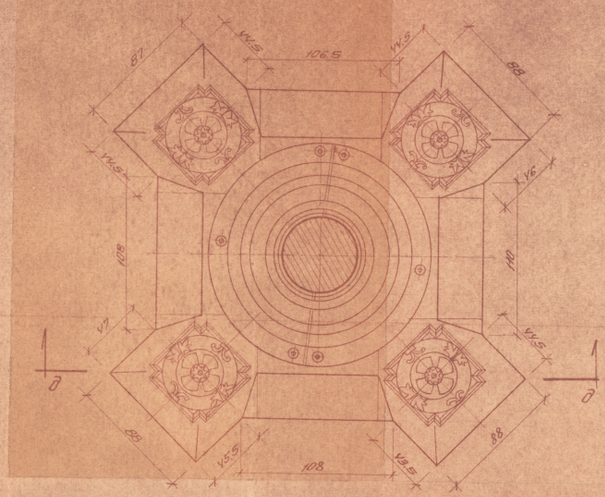

План по в-в, м-б 1:20

Управління охорони історичного середовища
Центр міської історії
Center for Urban History

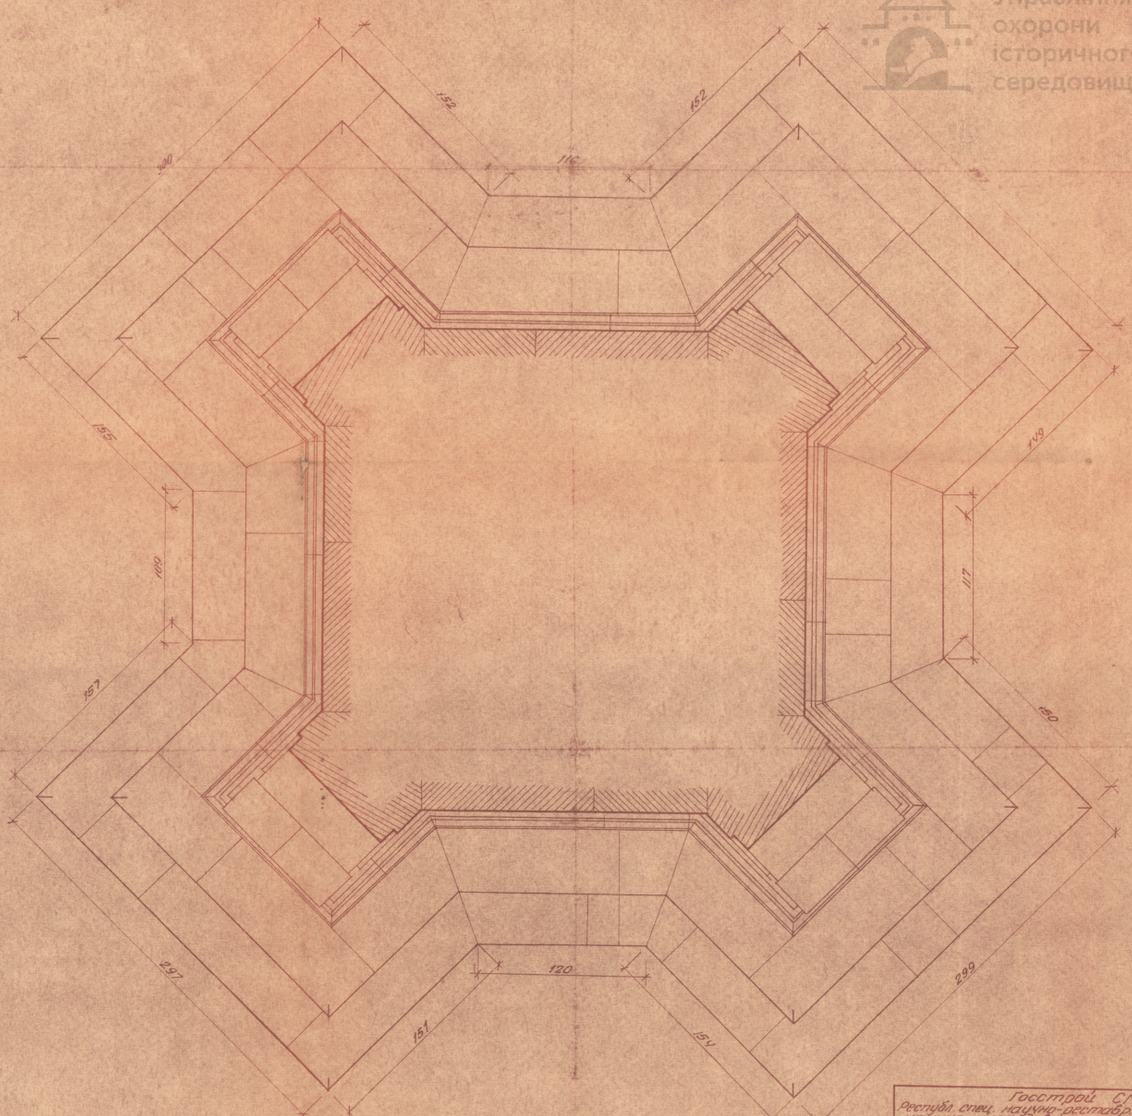

План по а-а, м-б 1:20

Примечания см. на листе АС-1.


| | | | | | |
|---|---|---|---|---|---|
| Госстрой СМ УССР. Республ. спец. научно-реставр. производств. мастерские научно-исследовательский и проектный сектор. | | | | | |
| Объект | Реконструкция колонны перед б. костелом Бернардинцев в гор. Львове. | | | | |
| Назв. чертежа | Планы | | | | |
| Стадия пр-та | Гл. архитектор | | Говденко | Инв. № | |
| Раб. чертежи | Нач. пр. сектора | | Захарченко | | |
| М-б 1:20 | Дата Декабрь 1958г. | Рук. арх. груп. | | Старосольский | Шифр |
| | | Архитектор | | Гулис | Марка АС |
| | | Копировал | | Гулис | Лист 2 |

uma.lvivcenter.org

К производству
Нач. обл. отдела
Гл. спец. по архитектуре /А. Шуляр/
25/II. 59.




Вид колонны до разрушения на фоне костела бернардинцев

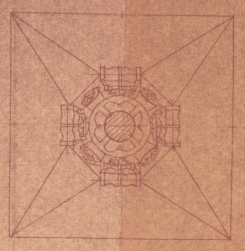


План по 2-2 м-б 1:20





Фасад по диагонали, масштаб 1:20

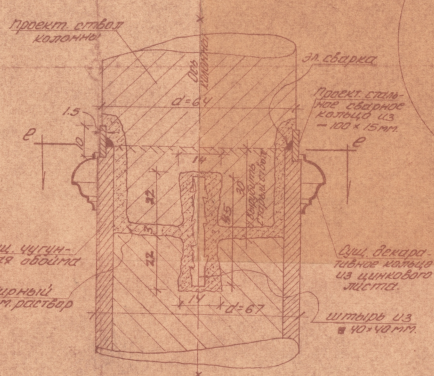


Деталь А* (соединение нового отвала колонны с сущ. частью) м-1:10

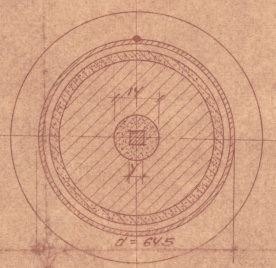


по е-е м-б 1:10

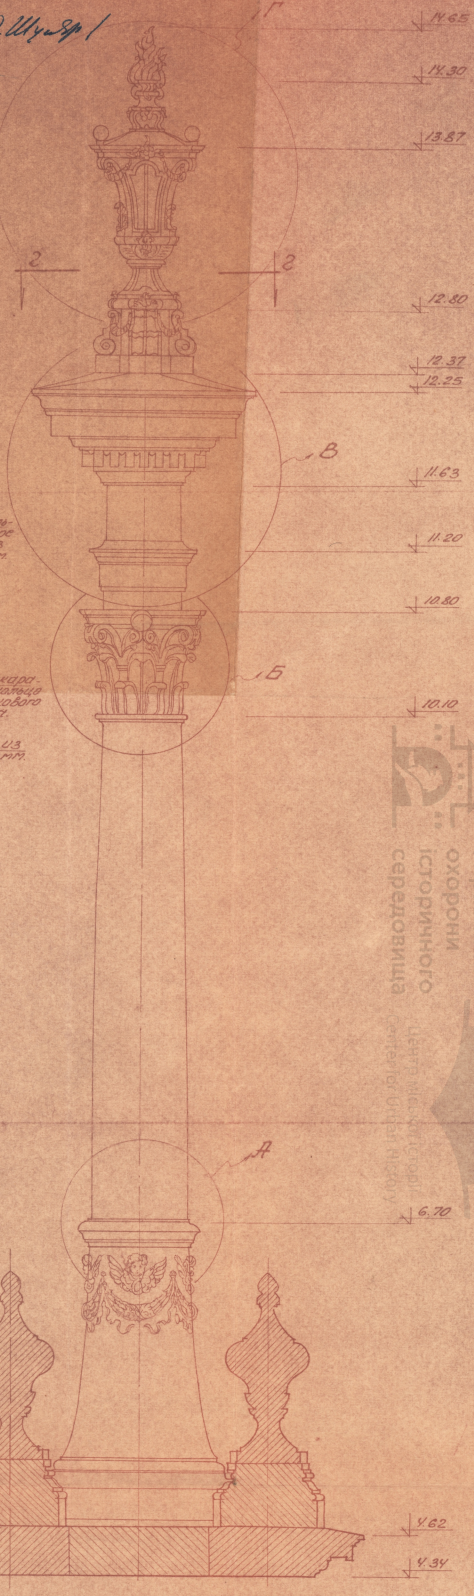


Фасад по д-д; м-б 1:20

**Примечания:**

1. Мемориальная колонна перед бывшим костелом бернардинцев в г. Львове сооружена в середине XVIII века. В 1864 году производились реставрационные работы по памятнику, нижняя часть отвала колонны была заключена в чугунную обойму, а к пьедесталу колонны была прикреплена металлическая плита с соответствующей надписью. В 1949 году подвергшись разрушению верхняя часть колонны вместе с завершающей колонну скульптурой культового характера, а также некоторые из восьми баз на цоколе памятника. Капитель, антаблемент, скульптура и плита с надписью были утеряны. Сохранившиеся на месте части сооружения выделены на чертеже растушевкой.
2. Проектом предусматривается реставрация колонны и антаблемента в прежнем виде с заменой утерянной скульптуры каменным, декоративным фонарем по образцу каменных фонарей распространенных в львовской архитектуре XVIII века. Предусматривается также ремонт цоколя памятника с расчисткой с установкой новых баз вместо разрушенных.
3. Вновь возводимая часть отвала колонны проектируется из песчаника твердой породы так, как по сохранившимся остаткам отвала установлено, что из такого именно камня был сделан разрушенный отвал. Проектируемая часть отвала должна выполняться цельной, из одной штуки камня.


**Примечания: (продолжение):**

Она закрепляется в существующую обойму как показано на детали „А". Остальные, вновь возводимые части сооружения (капитель, антаблемент, декоративный фонарь, а также новые базы) проектируются из известняка. Все каменные части крепятся между собой на металлических штырях. Каменные вставки и мелкие дополнения нехватающих частях делать из известняка. Для ремонта ступеней применять песчаник.


4. До приступления к выполнению в камне капители (деталь „Б") и фонаря (деталь „Г") требуется сделать модель в натуральную величину и предоставить на утверждение проектной организации. После утверждения моделей по ним выполняются в камне капитель и фонарь. Базы на цоколе выполняются в камне, как копии сохранившихся баз.
5. При производстве работ особое внимание обратить на точное и тщательное выполнение всех соединений, а также на соблюдение отвеса и центровки.
6. Проект составлен на трех листах; на листе АС-1 даются фасады, на листе АС-2 планы, на листе АС-3 – детали.

| | | | | | |
|---|---|---|---|---|---|
| Госстрой СМ УССР Республ. спец. научно-реставр. производств. мастерские научно-исследовательский и проектный сектор. | | | | | |
| Объект | Реконструкция колонны перед б. костелом бернардинцев в гор. Львове. | | | | |
| Наим. чертежа | фасады | | | | |
| Стадия пр-ка | Гл. архитект. | | Проверено | Инв. № | |
| Рук. чертежа | Нач. пр. сектора | | Зачерчено | | |
| М. б 1:20 / 1:10 | Дата сдачи 1958г. | Рук. арх. фонт. | | Старосольский | Шляр |
| | | Ассистентор | | Гелиз | Марка АС |
| | | Контрольал | | Гелиз | Лист 1 |


Управління охорони історичного середовища
uma.lvivcenter.org

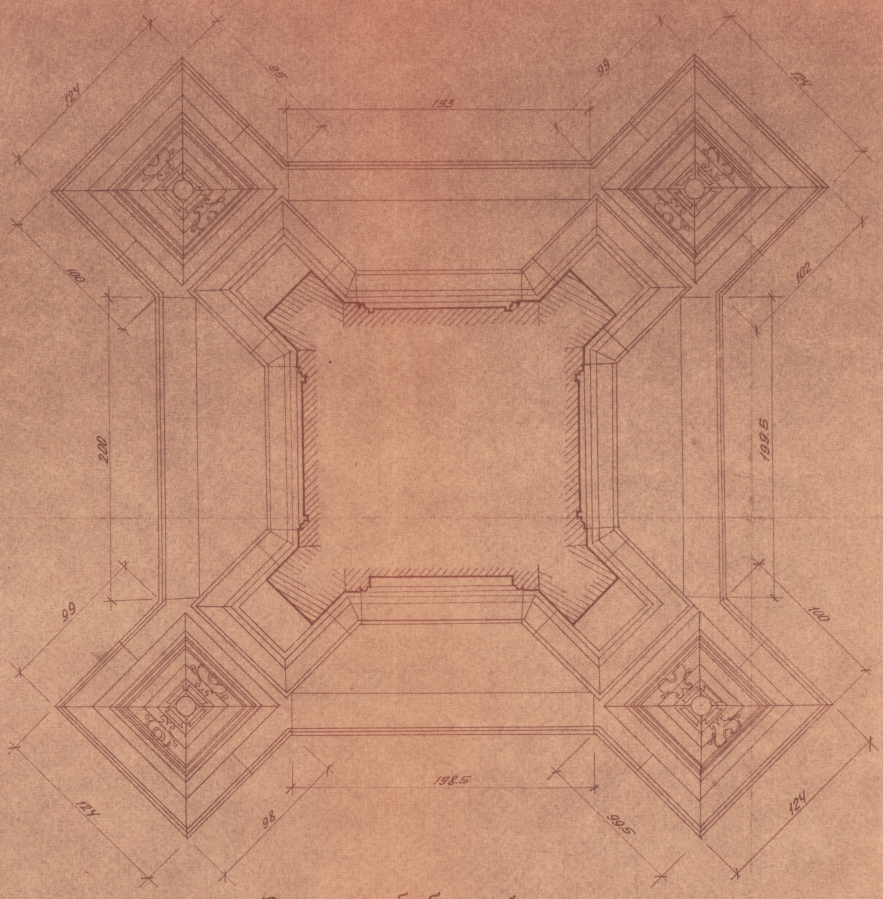


План по б-б, м-б 1:20

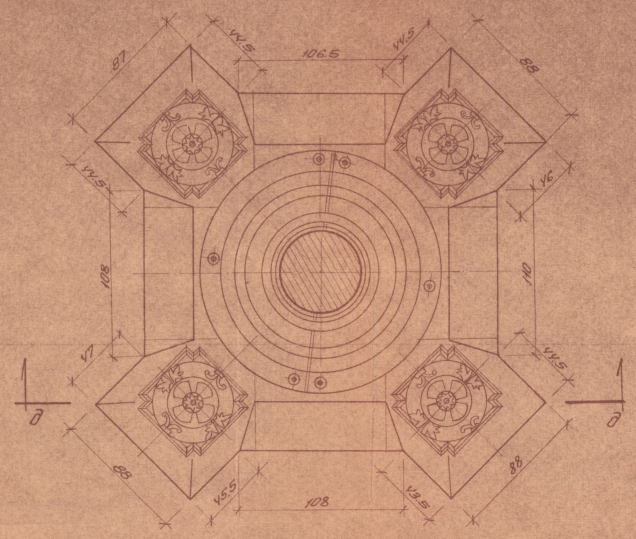


План по в-в, м-б 1:20

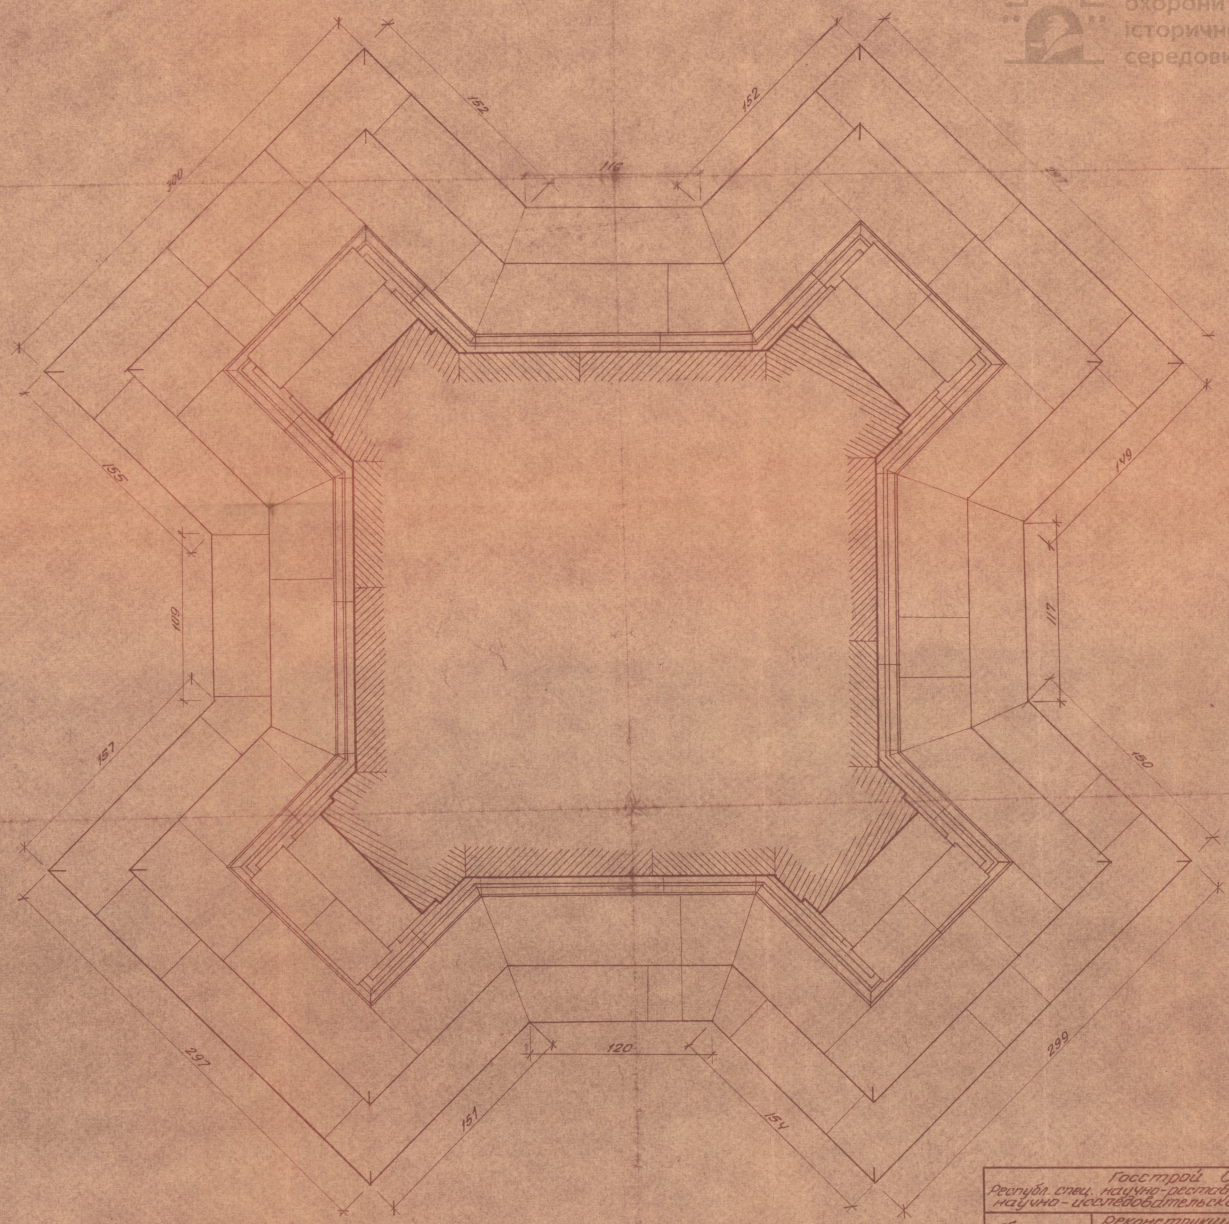


План по а-а, м-б 1:20

Примечания см. на листе АС-1.


Госстрой СМ УССР
Республ. спец. научно-реставр. производств. мастерские научно-исследовательский и проектный сектор.

| | | | | | |
|---|---|---|---|---|---|
| Объект | Реконструкция колонны перед б. костелом Бернардинцев в гор. Львове. | | | | |
| Назв. чертежа | Планы | | | | |
| Стадия пр-тир. | Гл. архитектор | | Говденко | Инв. № | |
| Раб. чертежи | Нач. пр. сектор | | Загарученко | | |
| М-б 1:20 | Дата Декабрь 1958 г. | Рук. спец. бюро | | Старосольский | Шифр | |
| | | Архитектор | Темный | Гейше | Марка | АС |
| | | Копировал | Темный | Гейше | Лист | 2 |


Управління охорони історичного середовища
Центр міської історії Львівської обласної ради
uma.lvivcenter.org

# Колонна перед б. костелом Бернардинов в г. Львове


(вариант с полыми блоками)

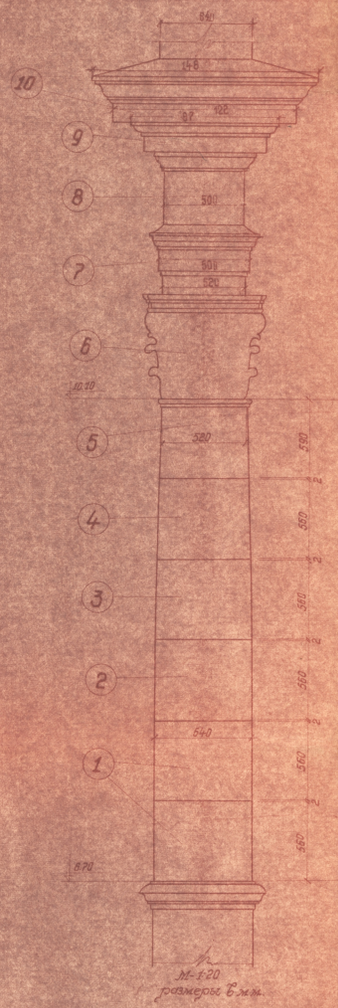



Фасад
М-1:20
(разм. в мм.)

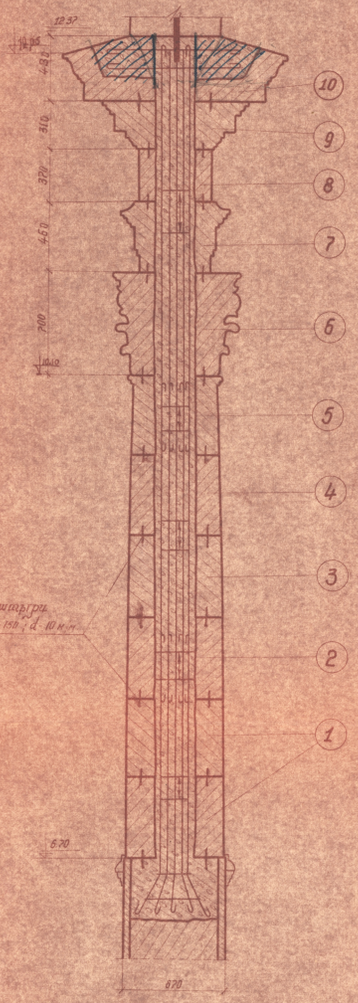



Разрез
М-1:20
(разм. в мм.)

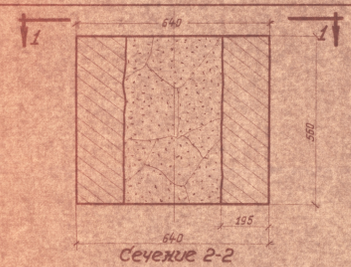



Блок (1) шт. 2
(разм. в мм.)

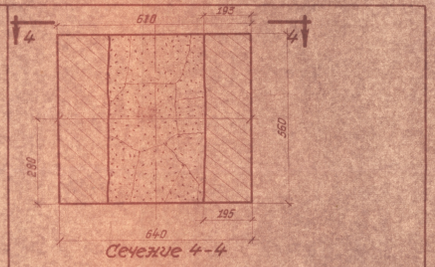



Блок (2) шт. 1
(разм. в мм.)

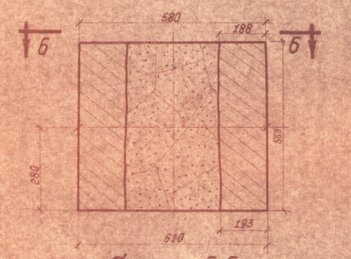



Блок (3) шт. 1
(разм. в мм.)

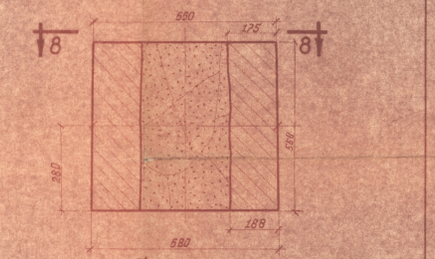


Блок (4) шт. 1
(разм. в мм.)

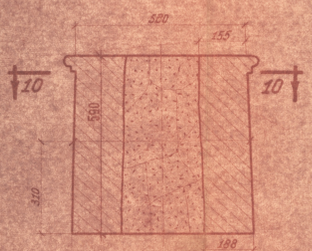


Блок (5) шт. 1
(разм. в мм.)

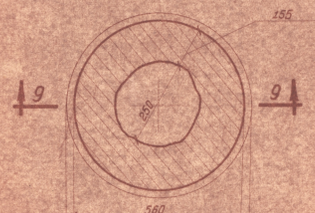


**Примечания:** 1. Блоки капители и антаблемента см. на листе №2.

2. Конструкцию ж.б. стержня см. на листе №4.

3. Капитель антаблемента и декоративную базу изготовить по шаблонам, выполненным Львовской бригадой под руков. Старосольского И.В.

| | | | | | |
|---|---|---|---|---|---|
| Объект | | Костел бывш. Иезуитов - реставрац. мозаичное, мраморное, каменно-скульптурное и лепные работы | | | |
| Наз. черт. | | Колонна перед б. костелом Бернардинов в г. Львове. Фасад, разрезы и планы блоков кладки | | | |
| Гл. гр. | | Гл. архит. | Гл. инж. | Сейченко С.И. | Инв. № |
| Рук. гр. | | Н-к. пр. сек. | | Заграничный Е.С. | |
| | | Рук. группы | | Старосольский | |
| | | Архит. | | Зелик | |
| М-б 1:10 | Дата V. 59г. | Архит. | | Быкова Р.П. | М-кц. Р.Ч. |
| | | Колькиров. | | Зелькина | Лист № |

Управление охраны историко-архитектурного наследия

uma.lvivcenter.org

Управління охорони історичного середовища

Деталь „В" / антаблемент / м-1:5

По 1-1 м-1:5

По 2-2 ; м-б 1:5

По 3-3 м-1:5

Деталь „Б" / капитель / м-1:5

Деталь „Г" / декоративный фонарь /
м-1:5

По 4-4 м-1:5

По 5-5 ; м-1:5

Утонение колонны
м-б 1:5

Примечания см. на листе АС-1

| | | | | | |
|---|---|---|---|---|---|
| Госстрой СССР Республ. спец. научно-реставр. производств. мастерские. Научно-исследовательский и проектный сектор. | | | | | |
| Объект | Реконструкция колонны перед б. костелом бернардинцев в гор. Львове. | | | | |
| Назв. чертежа | Детали. | | | | |
| Стадия пр-та | Гл. архитектор | | Говденко | Инв. № | |
| Раб. чертежи | Нач. пр. сектора | | Захарченко | | |
| м-б 1:5 | Дата сентябрь 1958г. | Рук. арх. бриг. | | Старосельский | Штамп |
| | | Архитектор | | Гелис | Марка АС |
| | | Копировал | | Гелис | Лист 3 |

uma.lvivcenter.org

Управління охорони історичного середовища

Утонение колонны
м-б 1:5

Деталь „В" /антаблемент/ м-1:5

по 2-2 ; м-б 1:5

Деталь „Б" /капитель/ м-1:5

по 1-1 м-1:5

по 3-3 ; м-1:5

Деталь „Г" /декоративный фонарь/
м-1:5

по 4-4 м-1:5


по 5-5 ; м-1:5

Спецификация см. на листе АС-1


| | | | | | |
|---|---|---|---|---|---|
| Госстрой СМ УССР. Республ. спец. научно-реставр. производств. мастерские научно-исследовательский и проектный сектор | | | | | |
| Объект | Реконструкция галереи пер. в. кастелям Бернардинцев в гор. Львове. | | | | |
| Наз. чертежа | Детали | | | | |
| Разраб. по т.о. | Архитектор | Кобец | Гобденко | Инв. № | |
| Разр. чертежи | Нач. по сектор | | Захарчинская | | |
| М-б 1:5 | Дата 1956г. | Рук. раб. бюро | Мирошина | Старосельская | Шифр |
| | | Архитектор | Ренко | Ренко | Чертеж № 3 |
| | | Конструкт. | Ренко | Ренко | Лист |

uma.lvivcenter.org

Управління охорони історичного середовища

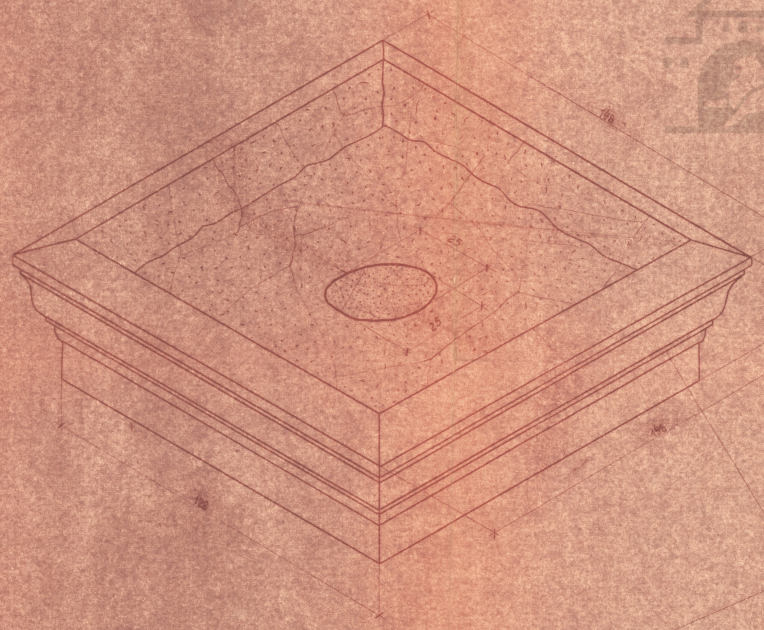



Профилировку блоков см. на рабочих чертежах выполненных Львов. группой Реставрационных мастер. под руков. Старосольского І.в.

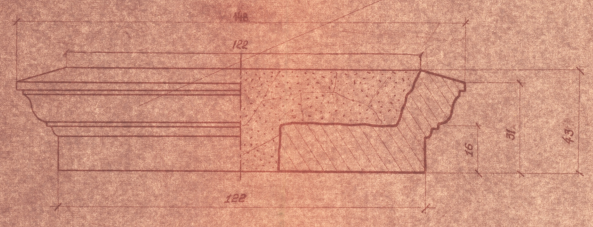



Блок (10) шт. 1

М-1:10

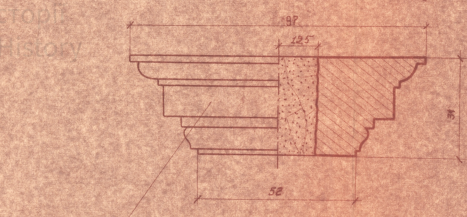



Профилировку блоков см. на рабочих чертежах выполнен. Львовской группой реставрац. мастер. под руков. т. Старосольского І.в.

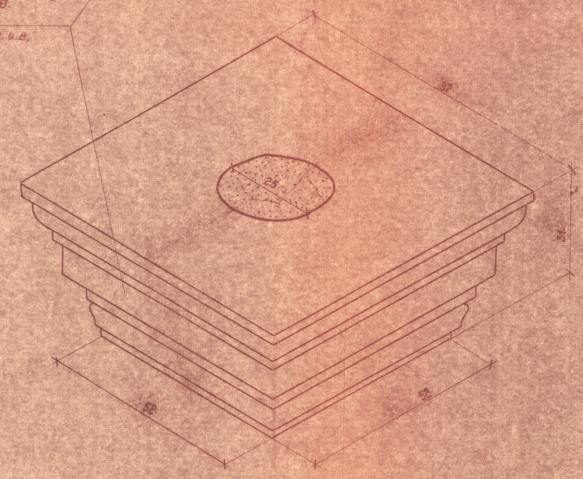


Блок (9) шт. 1


М-1:10

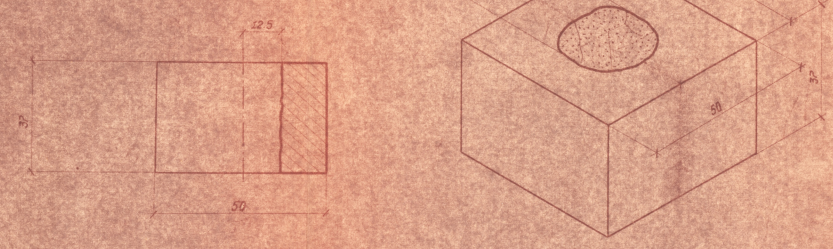


Блок (8) шт. 1

М-1:10

Профилировку см. на робоч. чертежах. Выполнен. Львов. реставрмастер. Лист № 3

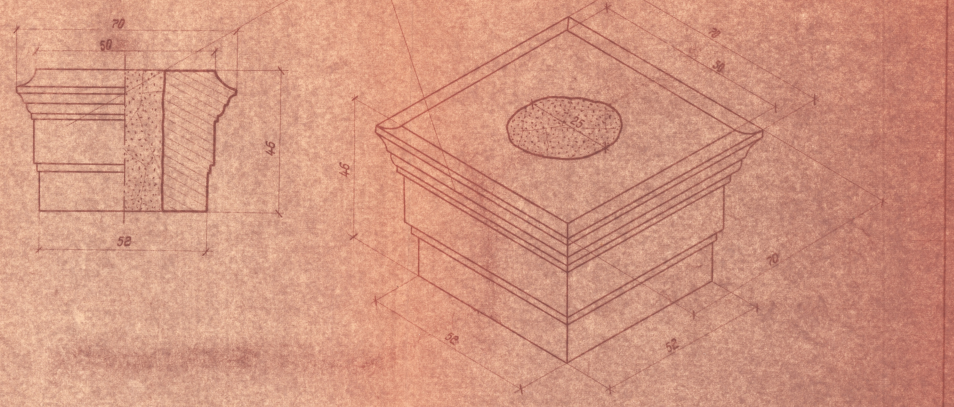


Блок (7) шт. 1

М-1:10

## Примечания:

1. Данные чертежи разработаны на основании чертежей выполненных Львов. реставр. мастер. бригадой т. Старосольского И.В.
   Узлы конструкции колонны, выпол. арх. Белисом.
2. Размеры и профилировку блоков капители и антаблемента уточнить по рабочим чертежам разработанным Львовской группой т. Старосольского И.В.
3. Конструктивное решение сердечника см. на конструктивном чертеже лист № (Соединение блоков шпунтом см. на листе №)
4. Блоки колонны изготовить в точном соответствии с прилагаемыми чертежами.


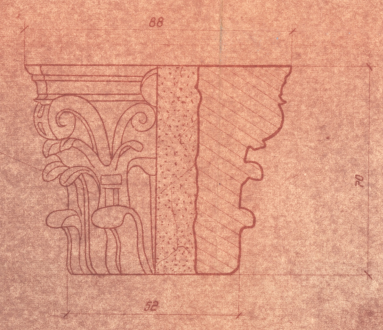



Рисунок капители см. рабоч. чертежи выпол. Львов. группой. лист № 3

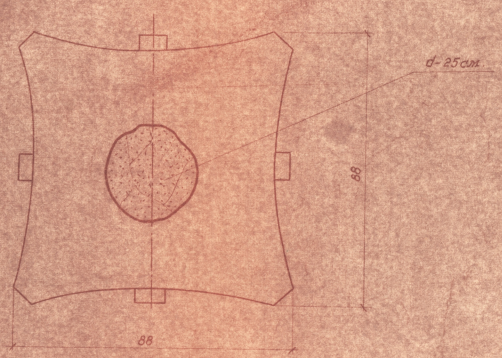



Блок (6) шт. 1

М-1:10


| | | | | | |
|---|---|---|---|---|---|
| Госстрой УССР Респук Спец.-научно-реставрац. производ. мастерские Научно-ассистерский и проектный центр | | | | | |
| Объект | Декомпозиция колонны перед В. костелом бернардинцев в г. Львове | | | | |
| Инв. чертеж | Блоки 6, 10 | | | | |
| Ст. пр. | Гл. архит. | | Горбенко В.И. | Шк. 1 | |
| Вол. черт. | Н-к пр. сек. | | Казаковцева Н.Г. | 1:100 | |
| | Эскиз | | Белис | | |
| М-б 1:10 | Дата 1.69 г. | Архит. Кальк. | Бурмаба Зайкина | Н. ка Гр. | Лист № |

uma.lvivcenter.org

Управління охорони історичного середовища

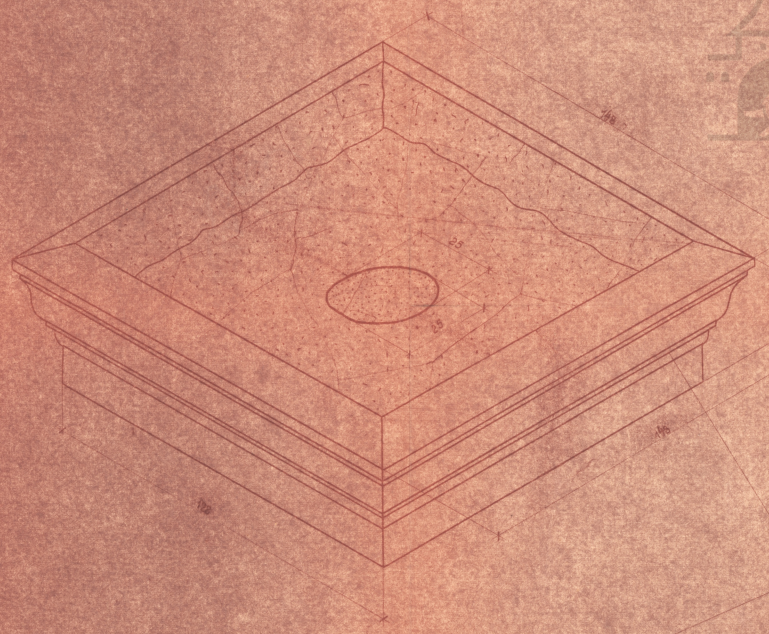


Профилировку блоков см. на рабочих чертежах выполненных Львов. группой реставрационных мастер. под руков. Старосольского У.В.

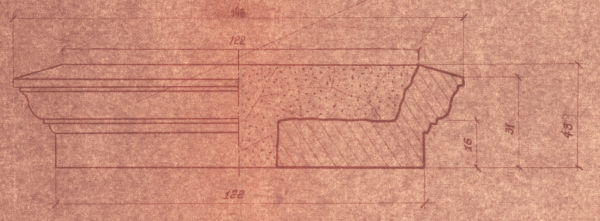


Блок (10) шт. 1

М-1:10

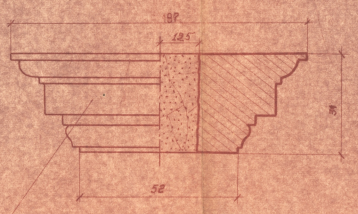



Профилировку блоков см. на рабочих чертежах выполнен. Львовской группой реставрац. мастер. под руков. Старосольского У.В.

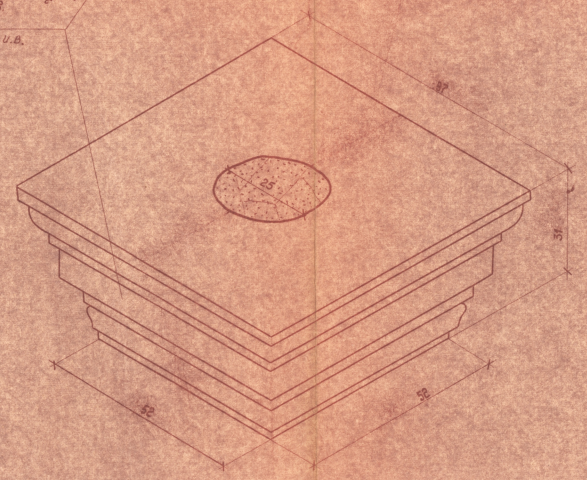

Блок (9) шт. 1


М-1:10

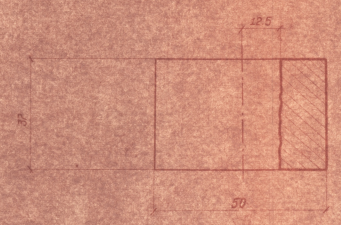

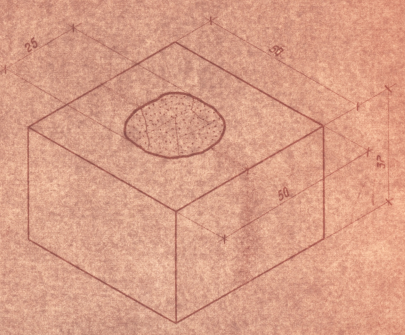


Блок (8) шт. 1

М-1:10

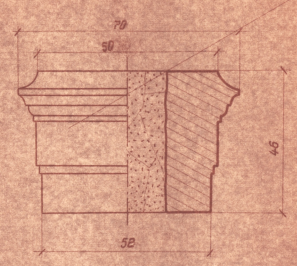


Профилировку см. на рабоч. чертежах. Выполнен. Львов. реставр. мастер. Лист № 3

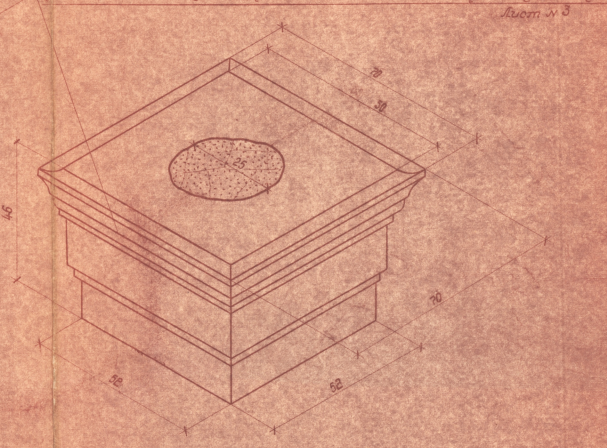


Блок (7) шт. 1

М-1:10

Ремонт капители см. рабочие чертежи выпол. Львов. группой лист К-3

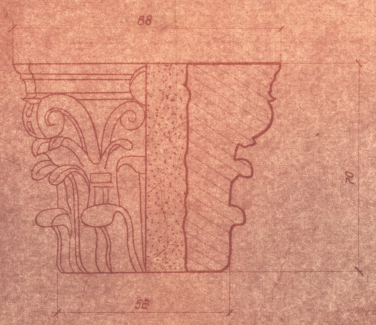

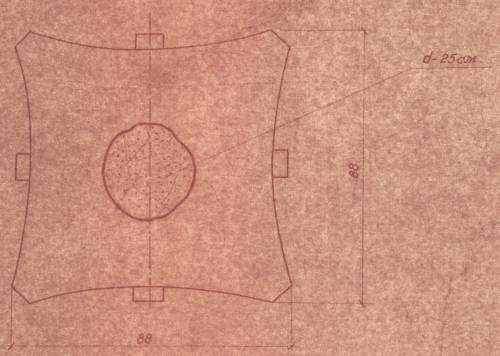

Блок (6) шт. 1

М-1:10


## Примечания:

1. Данные чертежи разработаны на основании чертежей выполненных Львов. реставр. мастер. бригадой т. Старосольского У.В. эскизы конструкции колонны, выпол. арх. Семисом.
2. Размеры и профилировку блоков капители и антаблемента уточнить по рабочим чертежам разработанным Львовской группой т. Старосольского У.В.
3. Конструктивное решение сердечника см. на конструктивном чертеже лист №4 (Соединение блоков штырями см. на листе №4)
4. Блоки колонны изготовить в точном соответствии с прилагаемыми чертежами.


| | | | | | |
|---|---|---|---|---|---|
| Госстрой УССР. Львов. Спец. Научно - реставрац. произв. мастерские. Научно - исследоват. и проектный сектор | | | | | |
| Объект. Инв. черт. | Реконструкция колонны перед Мастерами бернардинцев в г. Львове. Блоки. В-10 (Колонна) | | | | |
| Сп. по Раб. черт. | Гл. архит. | | Зобенко Г.О. | Инв. N | |
| | Н-к пр. сек. | | Захаренко П.Е. | Шифр. | |
| | Архит. | | Селюк | | |
| М-Б: 1:10 | Дата V. 69г. | Архит. | | Бунаба Р.П. | М-Ка. Р.Ч. | Лист. №2 |
| | | Калькул. | | Лесюкив | | |

uma.lvivcenter.org


Управління охорони історичного середовища

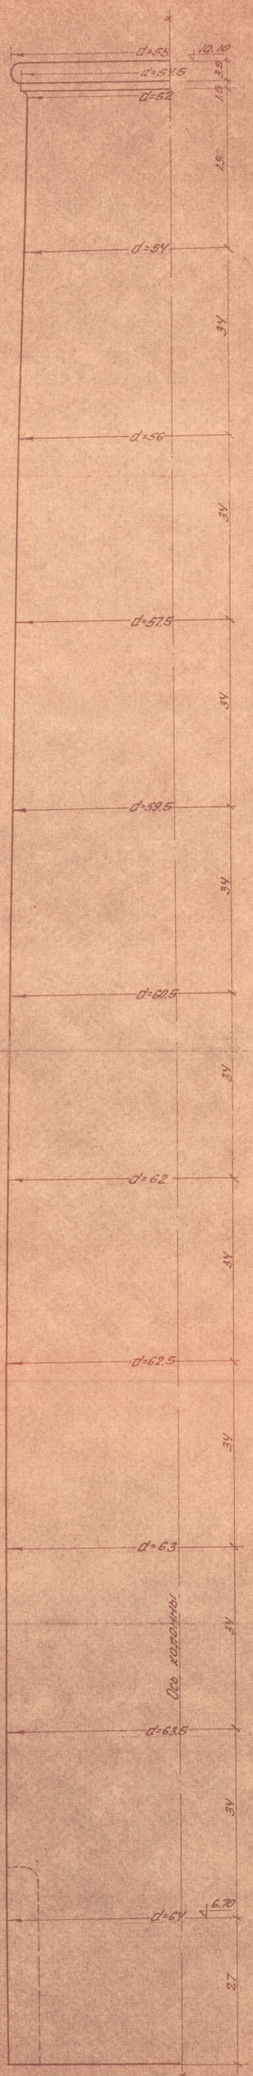



Утонение колонны
М-Б 1:5

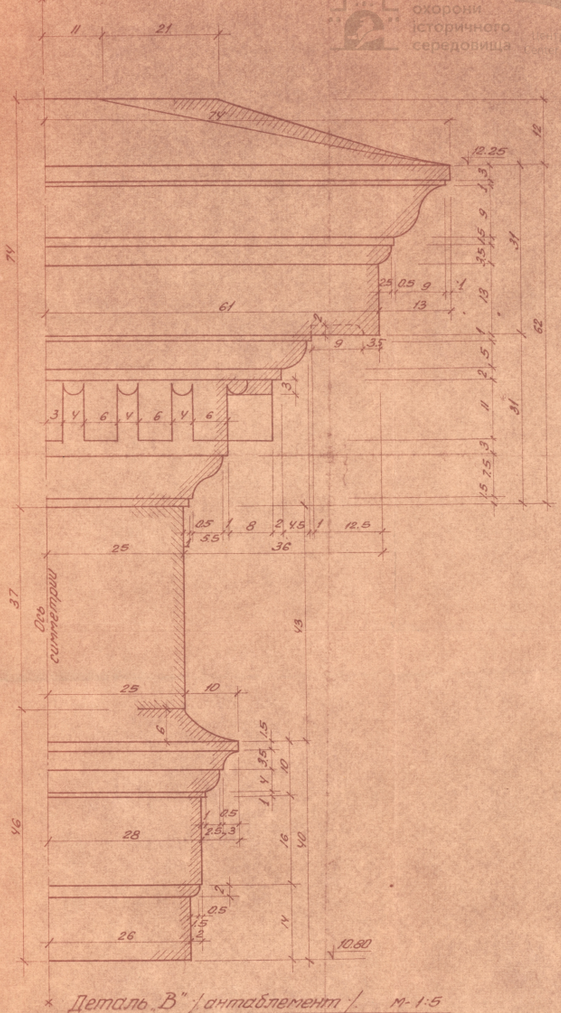


Деталь „В" /антаблемент/ М-1:5

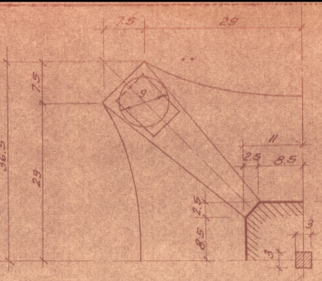


по 3-3 ; М-1:5

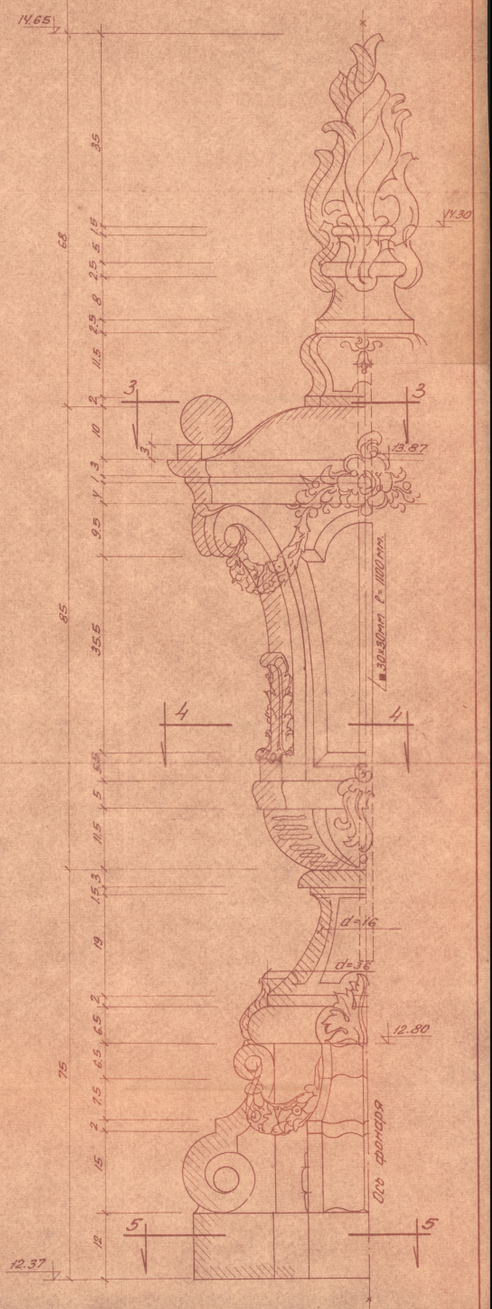



Деталь „Г" /декоративный фонарь/
М-1:5




по 2-2 ; М-Б 1:5

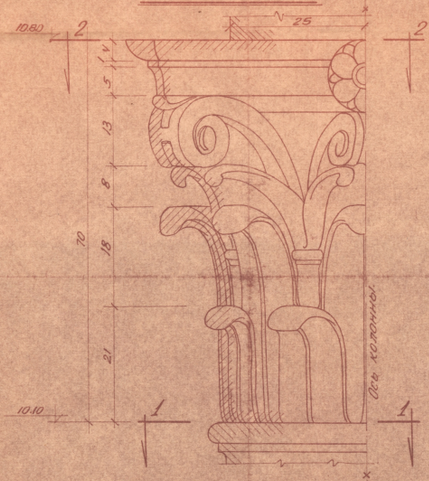


Деталь „Б" /капитель/ М-1:5

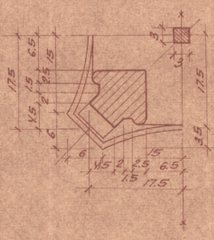

по 4-4 М-1:5

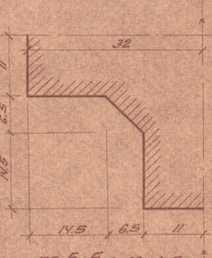

по 5-5 ; М-1:5





по 1-1 М-1:5

Примечания см на листе АС-1


| | | | | |
|---|---|---|---|---|
| Госстрой СМ УССР. Республ. спец. научно-реставр. производств. мастерские. Научно-исследовательский и проектный сектор. | | | | |
| Объект | Реконструкция колонны перед б. костелом Бернардинцев в гор. Львове | | | |
| Наз. чертежа | Детали | | | |
| Стадия: по-ти | Гл. архитектор | Гобенко | Гобенко | Инв. № |
| Раб. чертежи | Нач. пр. сектора | | За сторонника | |
| М-Б 1:5 | Рук. арх. бриг. | | Старосторонский | Шифр |
| Дата 1958г. | Архитектор | Гелис | Гелис | Марка |
| | Копировал | Гелис | Гелис | Лист. 3 |

uma.lvivcenter.org


Управління охорони історичного середовища

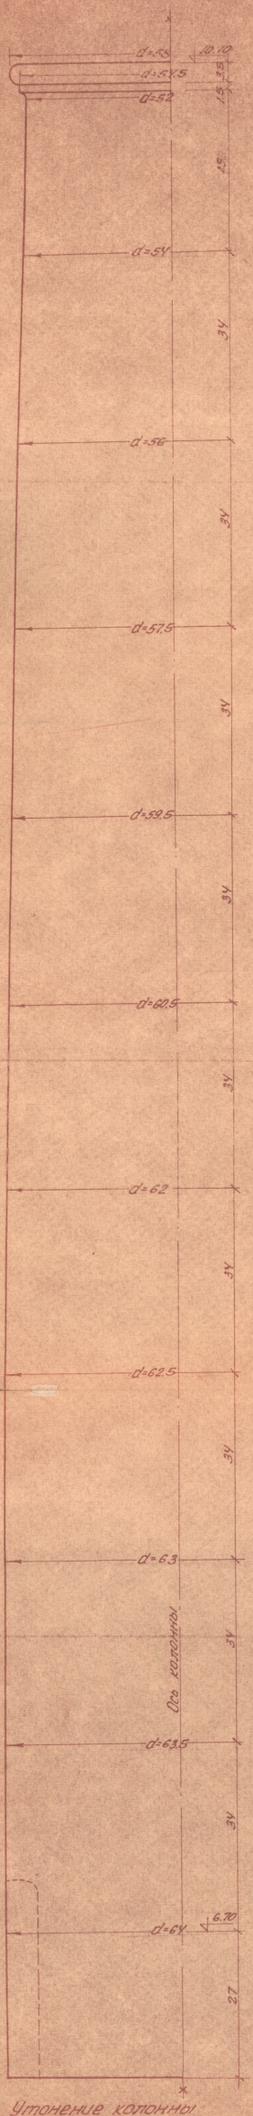



Утонение колонны
м-б 1:5

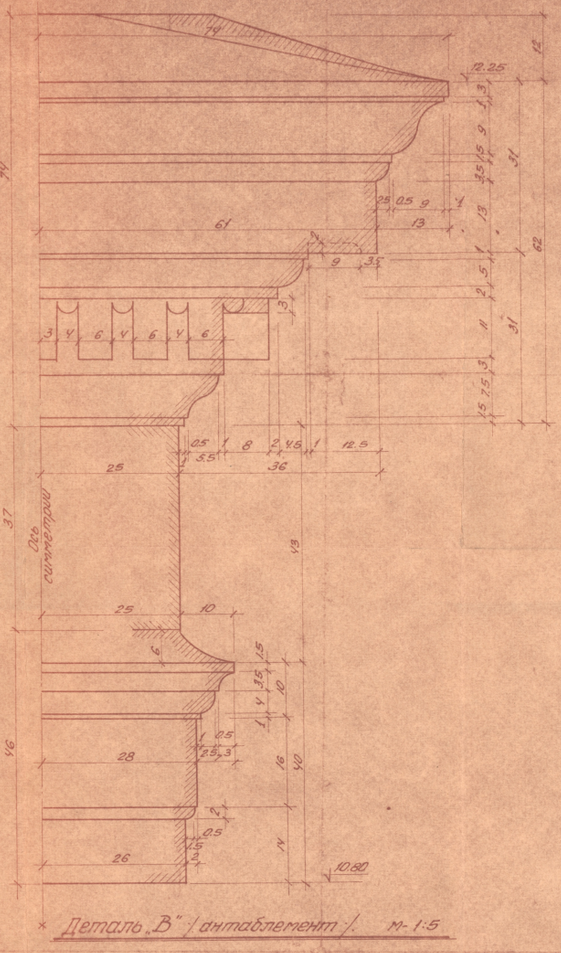


Деталь „В" /антаблемент/ м-1:5

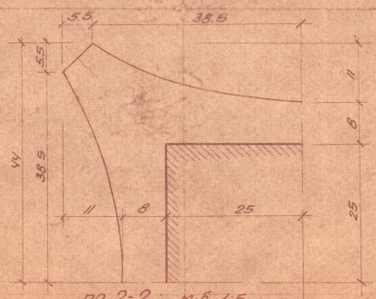

по 2-2; м-б 1:5

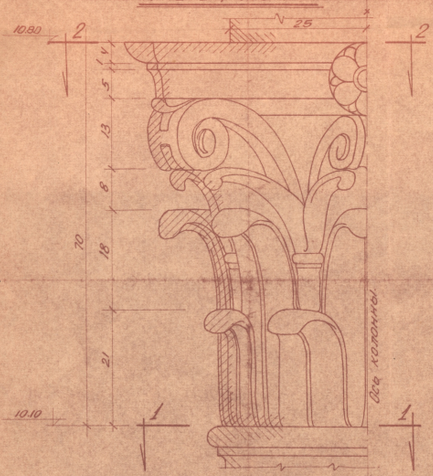



Деталь „Б" /капитель/ м-1:5





по 1-1 м-1:5


Примечания с.м. на листе АС-1

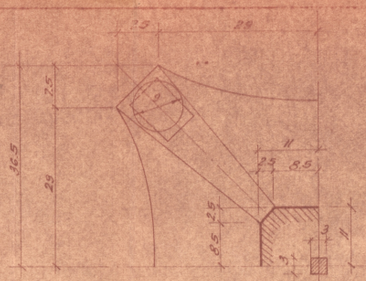


по 3-3; м-1:5

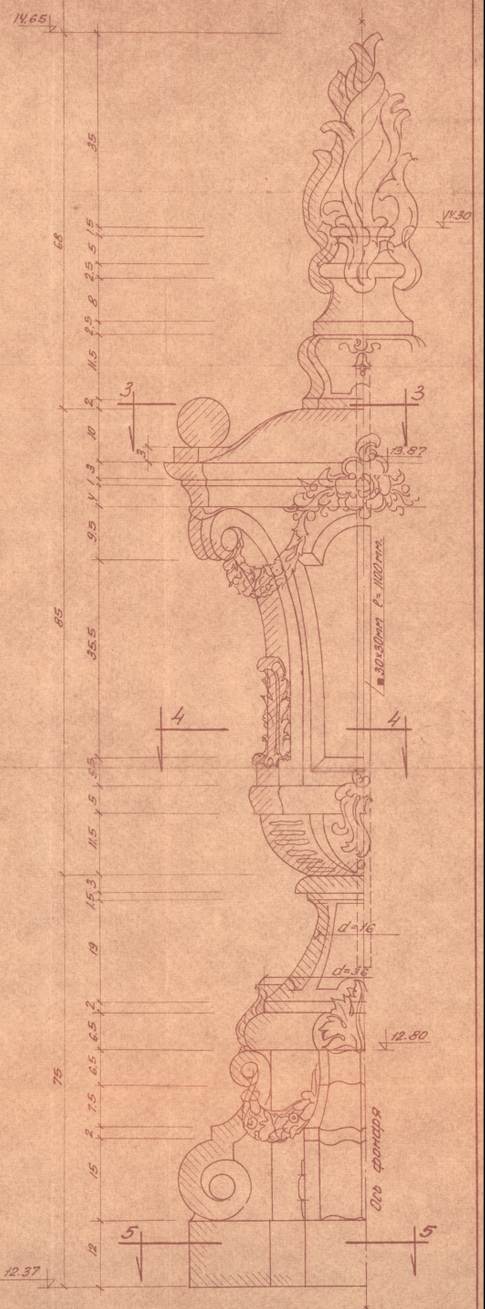


Деталь „Г" /декоративный фонарь/
м-1:5

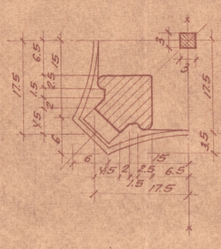

по 4-4 м-1:5

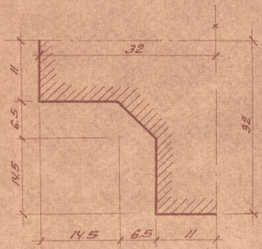


по 5-5; м-1:5


| | | | | | |
|---|---|---|---|---|---|
| Госстрой СМ УССР<br>Республ. спец. научно-реставр. производств. мастерские<br>Научно-исследовательский и проектный сектор | | | | | |
| Объект | Реконструкция колонны перед б. костелом бернардинцев в гор. Львове. | | | | |
| Наз. чертежа | Детали. | | | | |
| Стадия по-тэ | Гл. архитектор | | Рубленко | Инв. № | |
| Раб. чертежи | Нач. пр.-техн. | | Захарченко | | |
| М-б 1:5 | Дата декабрь 1958г | Рук. арх.-стр. проектов | | Старосольский | Масштаб |
| | | Архитектор | Гелис | Гелис | Марка АС |
| | | Копировал | Гелис | Гелис | Лист. 3 |

uma.lvivcenter.org


Управління охорони історичного середовища

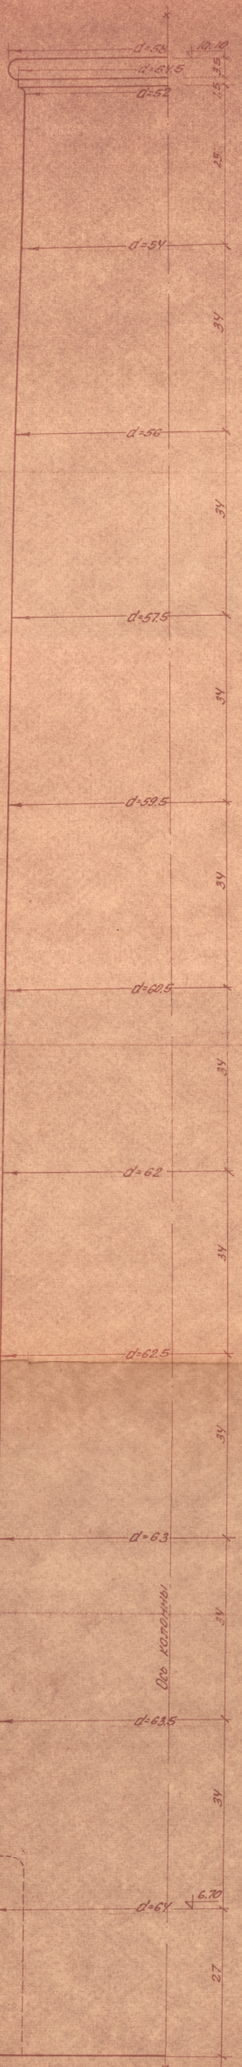



Утонение колонны
М-б 1:5

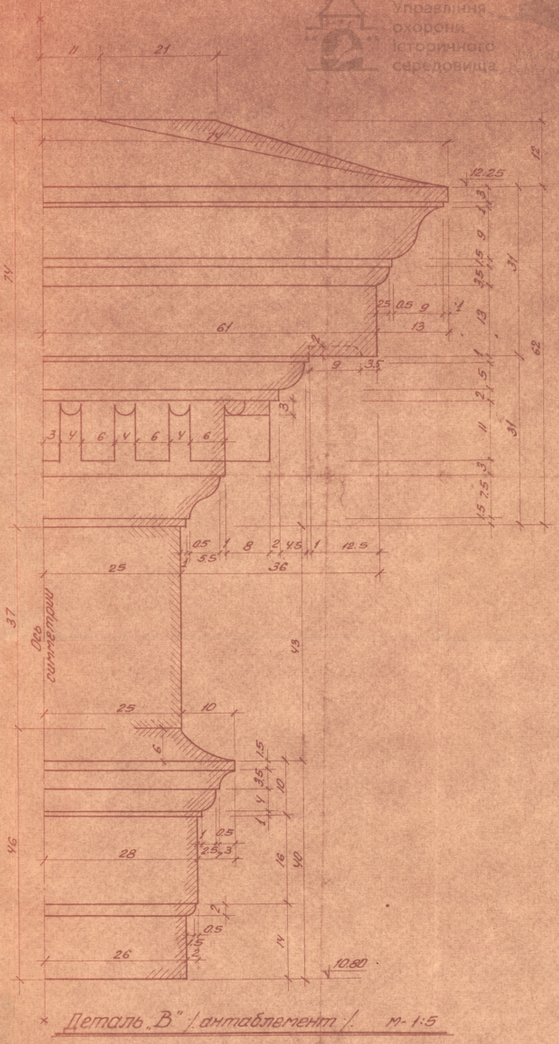



Деталь „В" /антаблемент/ М-1:5

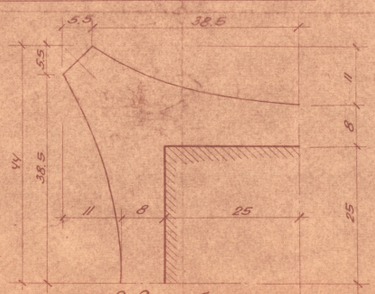


По 2-2; М-б 1:5

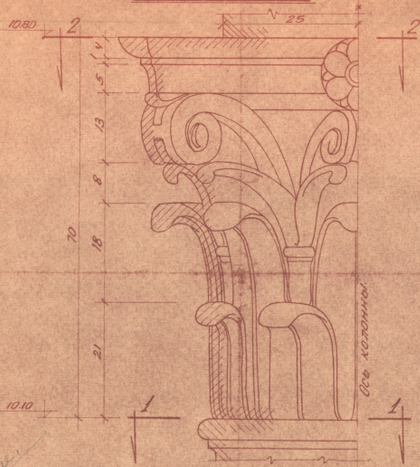



Деталь „Б" /капитель/ М-1:5

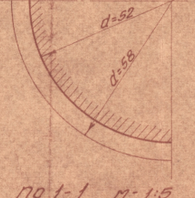



По 1-1 М-1:5

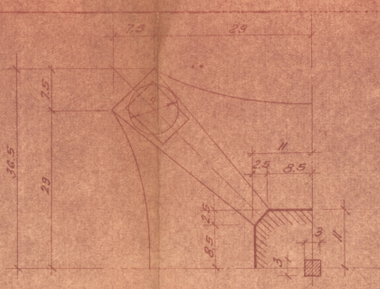


По 3-3; М-1:5

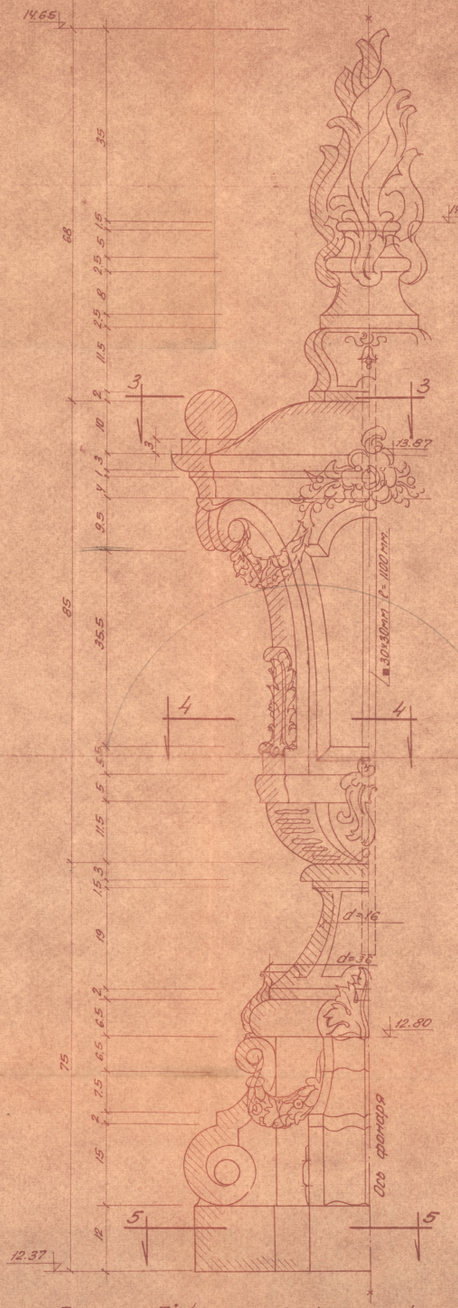


Деталь „Г" /декоративный фонарь/
М-1:5

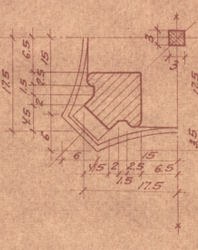

По 4-4 М-1:5

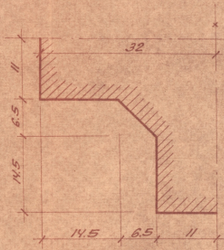

По 5-5; М-1:5

1) Не вказані висоти членів (см. вище, в книзі)
2) Нахил опорних площин карнизів, поясків і т.п. до горизонталі = 2:10
3) Обтесування чорнове

Примітка см. на листі АС-1

| | | | | | |
|---|---|---|---|---|---|
| Госстрой СМ УССР Республ. спец. научно-реставр. производств. мастерские. Научно-исследовательский и проектный сектор. | | | | | |
| Объект | Реконструкция колонны перед б. костелом Бернардинцев в гор. Львове. | | | | |
| Назв. чертежа | Детали | | | | |
| Стадия пр.-тех. | Л. архитектор | | Говденко | Инв. № | |
| Разр. чертежа | Нач. пр. сектора | | Загороднюк | | |
| М-б 1:5 | Дата декабрь 1958г | Рук. арх.-бриг. | Старосольский | Шифр | |
| | | Архитектор | Гелис | Марка | АС |
| | | Копировал | Гелис | Лист. | 3 |

uma.lvivcenter.org