


## КОРПУС „Г"

Кількість поверхів: 1 поверх
Стіни: цегляні
Перекриття: склепіння, залізобетонні по металічних балках.
Підлоги: земляні
Висота поверху: 4.39 м.
Висота споруди: 4.90м – 9.70м
Площа забудови: 273 м²
Площа поверху: 193.7 м²
Обєм: 1992,9 м³

## КОРПУС „В"

Кількість поверхів 2 поверхи
Стіни: цегляні
Перекриття: 1 поверх. склепіння, 2 поверх. підшивні по деревяних балках
Підлоги: дощаті
Висота поверху: 4.30м; 2.70 м
Висота споруди: 10,1 м
Площа забудови 238 м²
Площа поверху 139,15м²
Загальна площа 322,40м²
Обєм 3224 м³

## КОРПУС „А"

Кількість поверхів: 3 поверхи
Стіни: цегляні
Перекриття: 1 і 2 поверхи частково склепіння, частково підшивні по деревяних балках, на 3 поверсі підшивні по деревяних балках.
Підлоги: дощаті
Висота поверху 3,20 м
Висота споруди: 13,5 м
Площа забудови 151 м²
Площа поверху 101 м²
Загальна площа 308,7м²
Обєм 3696 м³

## КОРПУС „Б"

Кількість поверхів 3 поверхи
Стіни цегляні
Перекриття 1 поверх склепіння 2,3 пов підшивні по деревяних балках
Підлоги: дощаті
Висота поверху 3,2 м
Висота споруди 11,8м – 17,7м
Площа забудови 82 м²
Площа поверху: 35 м²
Загальна площа: 105 м²
Обєм: 1230м³


## Перелік креслень

| NN п/п | Назва креслення | Марка аркуша | Примітка |
|---|---|---|---|
| | Титульний аркуш | ОК-1 | |
| | Корпус „А", „Б" | | |
| 1 | План 1 поверху | ОК-2 | |
| 2 | План 2го поверху | ОК-3 | |
| 3 | План 3го поверху | ОК-4 | |
| 4 | План 4го поверху | ОК-5 | |
| 5 | Розрізи 1-1; 2-2. | ОК-6 | |
| | Корпус „В" | | |
| 6 | План 1 поверху | ОК-7 | |
| 7 | План 2 поверху | ОК-8 | |
| 8 | Розрізи 3-3; 4-4. | ОК-9 | |
| | Корпус „Г" | | |
| 9 | План 1поверху | ОК-10 | |
| 10 | План горища | ОК-11 | |
| 11 | Деталь ферми | ОК-12 | |
| 12 | Розрізи 5-5; 6-6. | ОК-13 | |
| 13 | Повздовжній розріз | ОК-14 | |
| 14 | Фасад | ОК-15 | |

ДЕРЖБУД УКРСР УПРАВЛІННЯ
Львівська пр. СНРБ майстерні Науково-дослідний реставраційні ділянка

Об'єкт: Бернардинський комплекс у Львові
Найменування креслення: Титульний лист
Об'ємні креслення
Гол. архітектор: І. Могитич
Нач. НДРВ: А. Неваківський
Ст. архітектор: К. Присяжний
архітектор: С. Крупчук
Виконав: С. Крупчук
1973
Стадія: РМ
Аркуш: 1
Листів: 1
185
ОК

Управління охорони історичного середовища
Центр міської історії
Center for Urban History
uma.lvivcenter.org

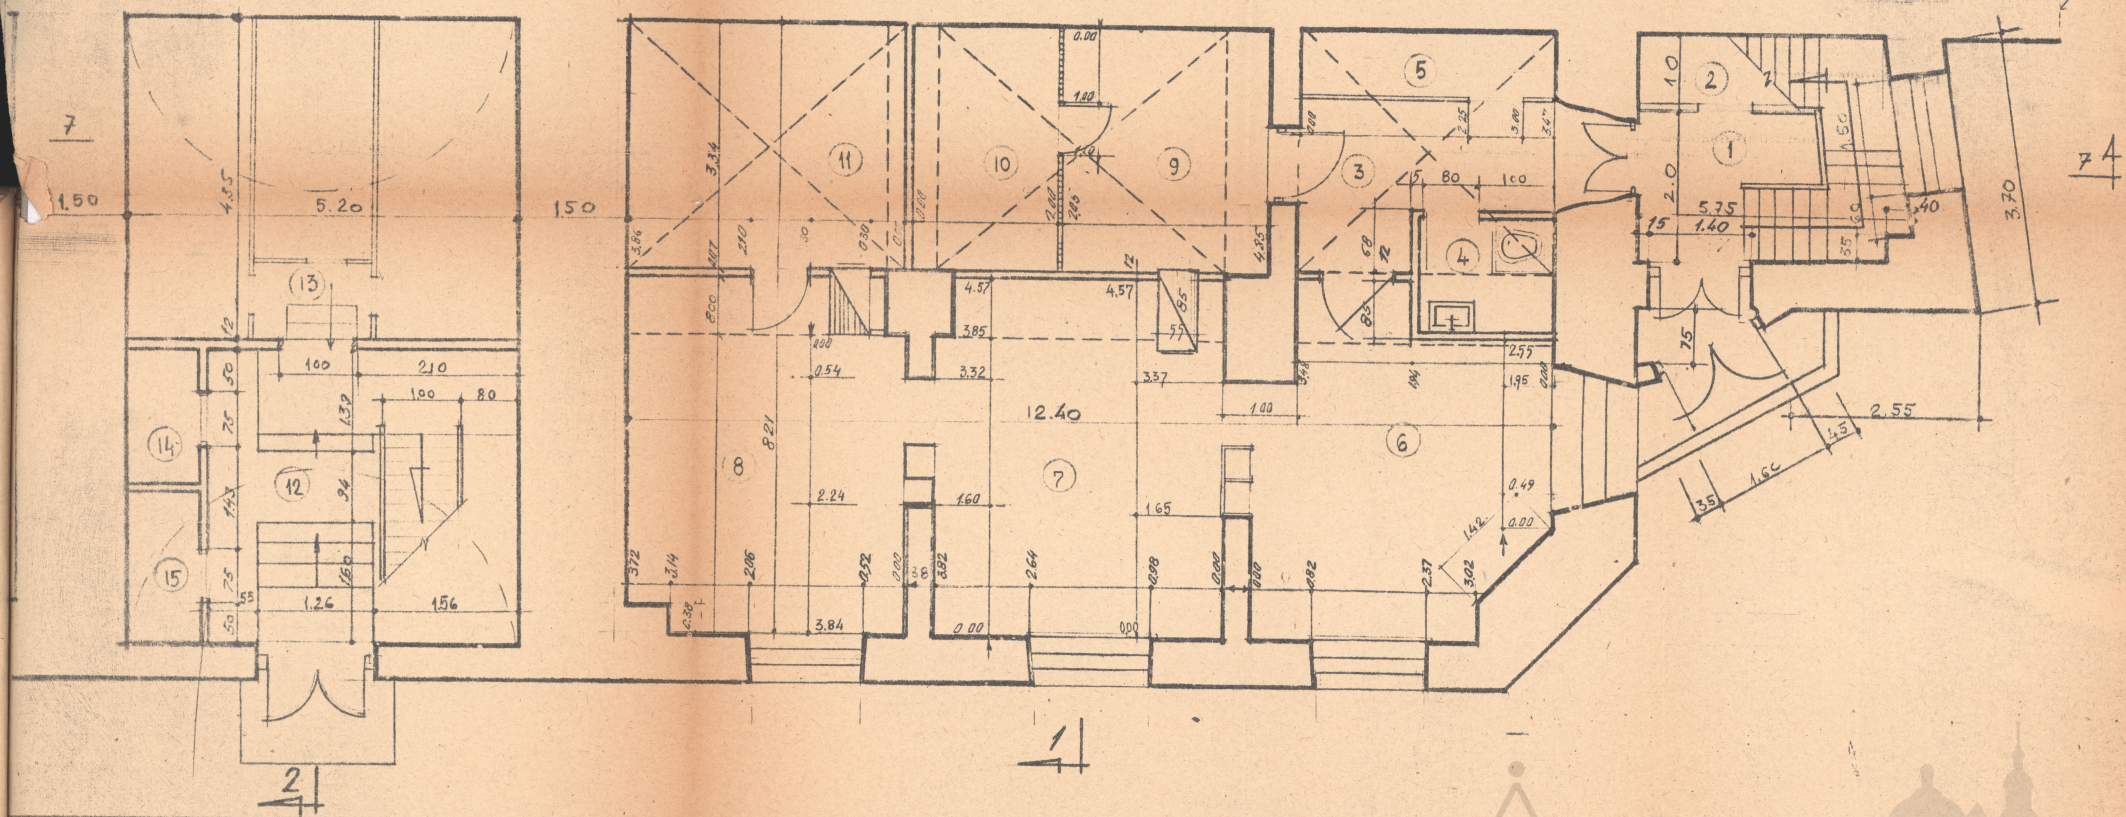


Перелік приміщень


| N позн. | Назва приміщень | площа м² | Примітки |
|---|---|---|---|
| 1 | Сходи | 7.00 | |
| 2 | Комірка | 2.50 | |
| 3 | Коридор | 4.37 | |
| 4 | Туалет | 2.18 | |
| 5 | Комірка | 3.10 | |
| 6 | Кімната | 12.00 | |
| 7 | Кімната | 17.71 | |
| 8 | Кімната | 17.23 | |
| 9 | Кімната | 8.96 | |
| 10 | Архів | 6.24 | |
| 11 | Архів | 12.36 | |
| 12 | Сходи | 9,50 | |
| 13 | Пивниці | 22.60 | |
| 14 | Капірка | 1,70 | |
| 15 | Комірка | 1.90 | |
| | Разом | 92.77 м² | |

ДЕРЖБУД УРСР УСНРВП
Львівська філія СНРВ майстерня
Науково-дослідний реставраційний відділ

| | | | | |
|---|---|---|---|---|
| Об'єкт | Бернардинський комплекс в м. Львові | | | |
| Найм. креслення | Корпус А, Б План 1го поверху. | | | інв. N |
| Обмірні креслення | Гол. архітект. | | І. Могитич | 185 |
| | Нач. НДРВ-1 | | Я. Новосівський | |
| | Ст. архітект. | | К. Присяжний | |
| м-б 1:50 | дата 1973 | архітектор | | Крупчук |
| | | Виконало | | А. Возна |

м-на ОК, арх. 2

Управління охорони історичного середовища
Центр міської історії Center for Urban History
uma.lvivcenter.org

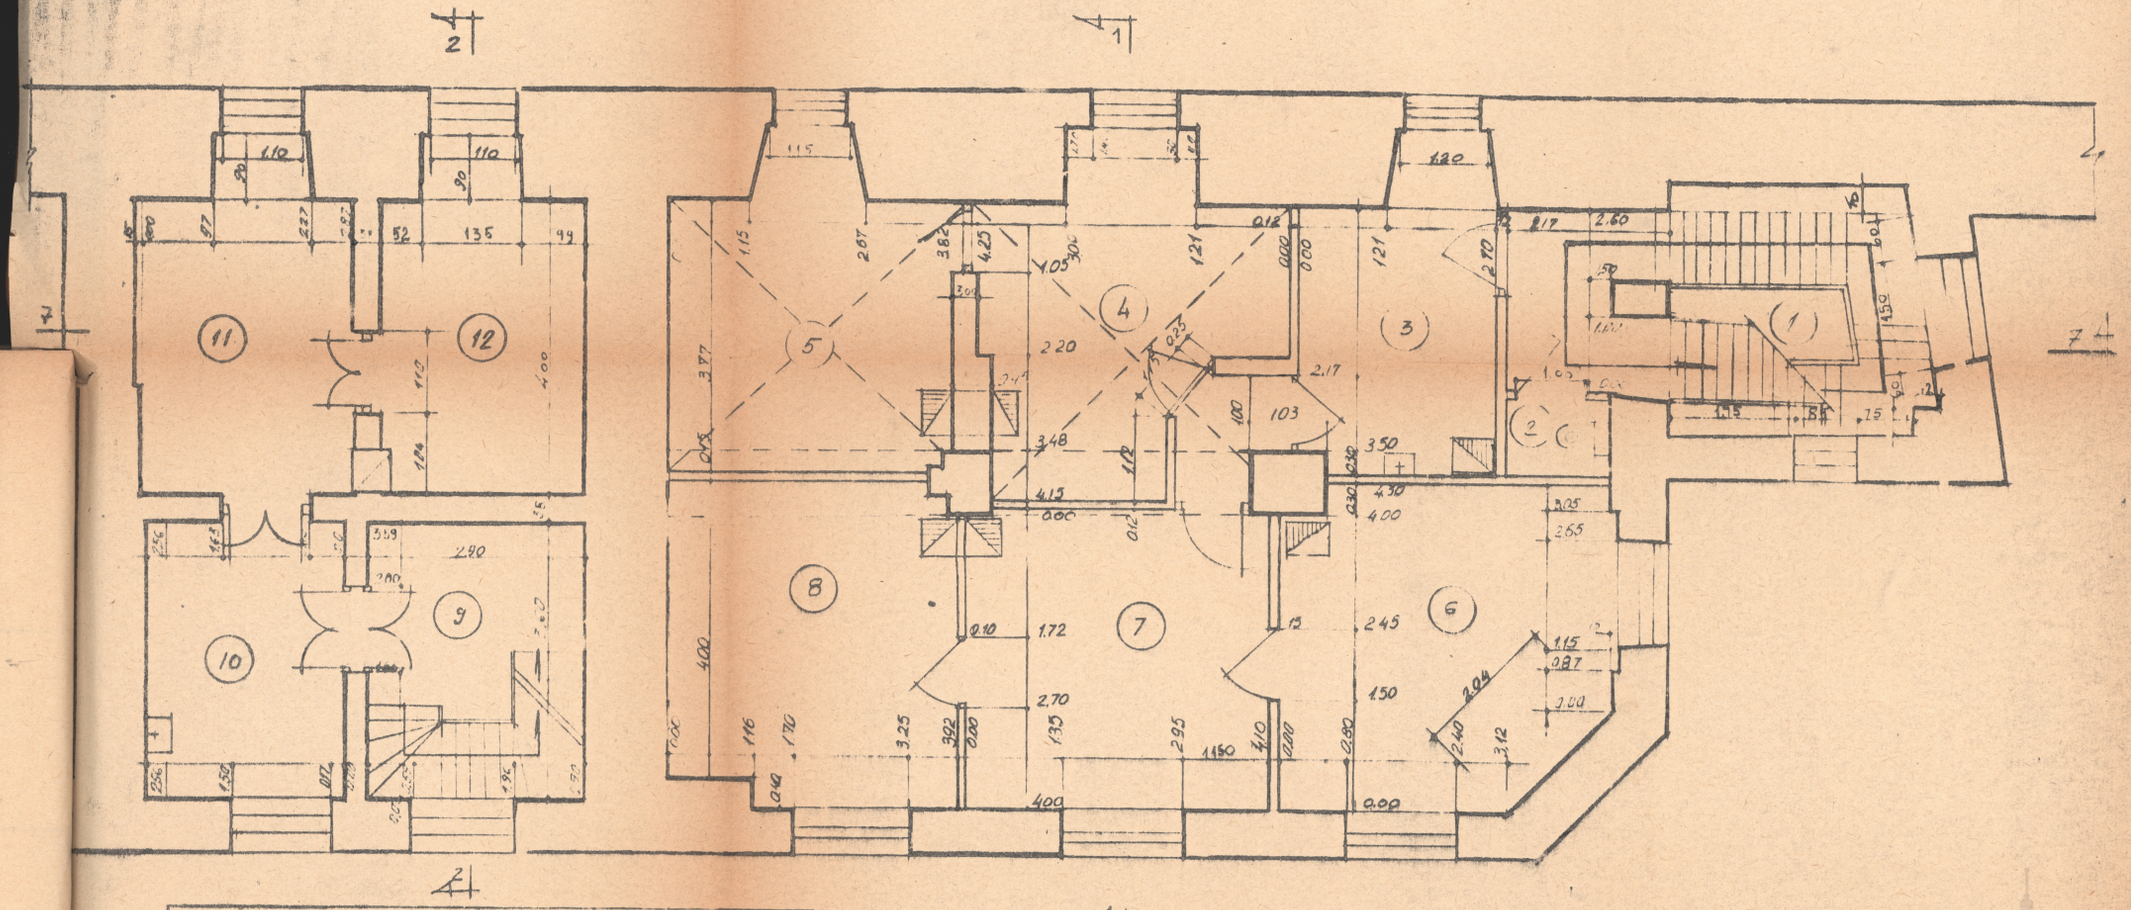


## Перелік приміщень


| поз. | Назва приміщень | площа | Примітки |
|---|---|---|---|
| 1 | Сходи | 15.13 | |
| 2 | Туалет | 2.55 | |
| 3 | Коридор | 9.92 | |
| 4 | Плановий відділ | 16.88 | |
| 5 | —"— —"— | 14.51 | |
| 6 | Бухгалтерія | 20.25 | |
| 7 | Секретар | 14.42 | |
| 8 | Кабінет директори | 15.80 | |
| 9 | Сходи | 10.44 | |
| 10 | Кухня | 10.05 | |
| 11 | Жила кімната | 12.47 | |
| 12 | Жила кімната | 12.47 | |
| | Разом | 109.36 | |

Управління охорони історичного середовища
Центр міської історії
Center for Urban History

| | | | |
|---|---|---|---|
| Об'єкт | Бернардинський комплекс ВМ Львів. | | |
| Назва креслення | Корпус А і Б План 2 го поверху | | |
| Обмірні креслення | Гол. архітектор | | І. Мацишин |
| | Нач. НАРВ-1 | | Я. Новаківська |
| | Ст. архітектор | | К. Присяжний |
| | архітектор | | Кравчук |
| 1:50 | 1973 | Виконала | |



uma.lvivcenter.org

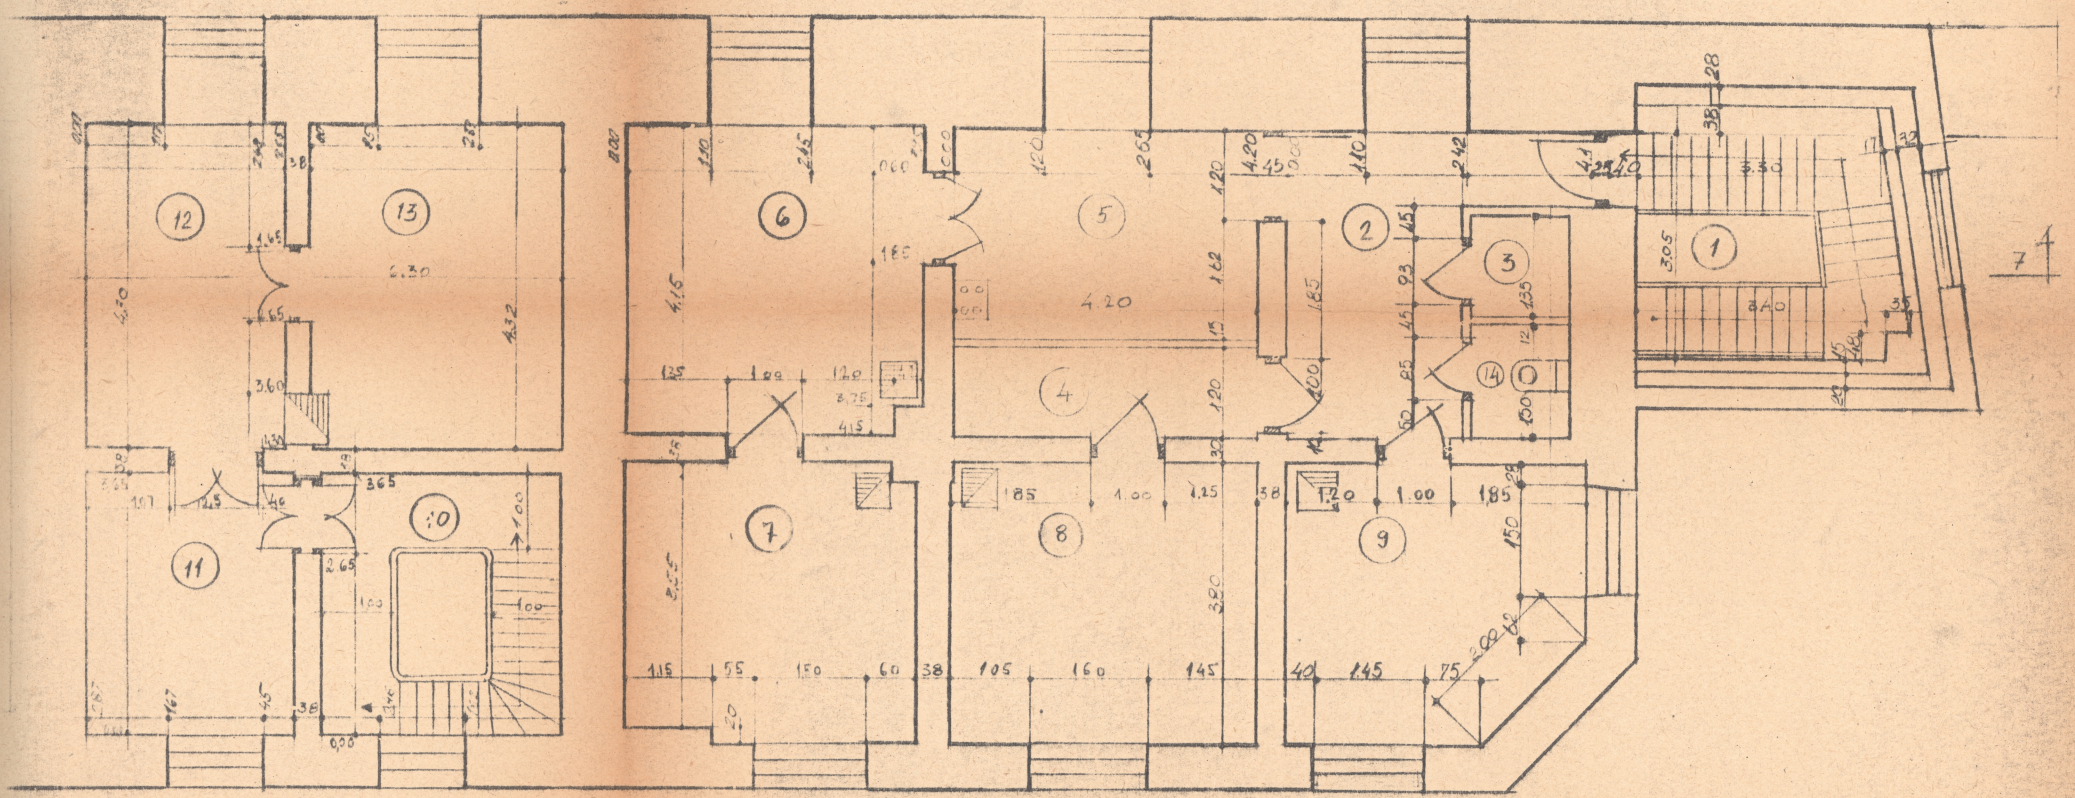



## Перелік приміщень

| Поз | Назва приміщення | Площа | Примітки |
|---|---|---|---|
| 1 | Сходи | 16.10 | |
| 2 | Коридор | 9.63 | |
| 3 | Санвузол | 1.40 | |
| 4 | Коридор | 4.86 | |
| 5 | Кухня | 11.34 | |
| 6 | Жила кімната | 16.60 | |
| 7 | Жила кімната | 13.49 | |
| 8 | Жила кімната | 15.38 | |
| 9 | Жила кімната | 15.20 | |
| 10 | Сходи | 10.20 | |
| 11 | Кухня | 9.72 | |
| 12 | Жила кімната | 10.40 | |
| 13 | Жила кімната | 14.69 | |
| | | 1.57 | |

Управління охорони історичного середовища
Центр міської історії
Center for Urban History

| | | | | |
|---|---|---|---|---|
| ДЕРЖБУД УРСР УСНИРБУ Львівська нр СНРВ майстерня Науково-дослідний реставраційний | | | | |
| Об'єкт | Бернардинський комплекс в м. Львів | | | |
| Найм. креслення | Корпус А; Б. План 3-го поверху | | | |
| Об'єм. креслення | | | | |
| | Гол. архітектор | | | І. Мещитич |
| | Нач. НДРВ-1 | | | А. Новаківський |
| | Ст. архітектор | | | К. Панасевич |
| | архітектор | | | Крилюк |
| М-б | дата | Виконала | | А. Возна |
| 1:50 | 1973 | | | |

uma.lvivcenter.org

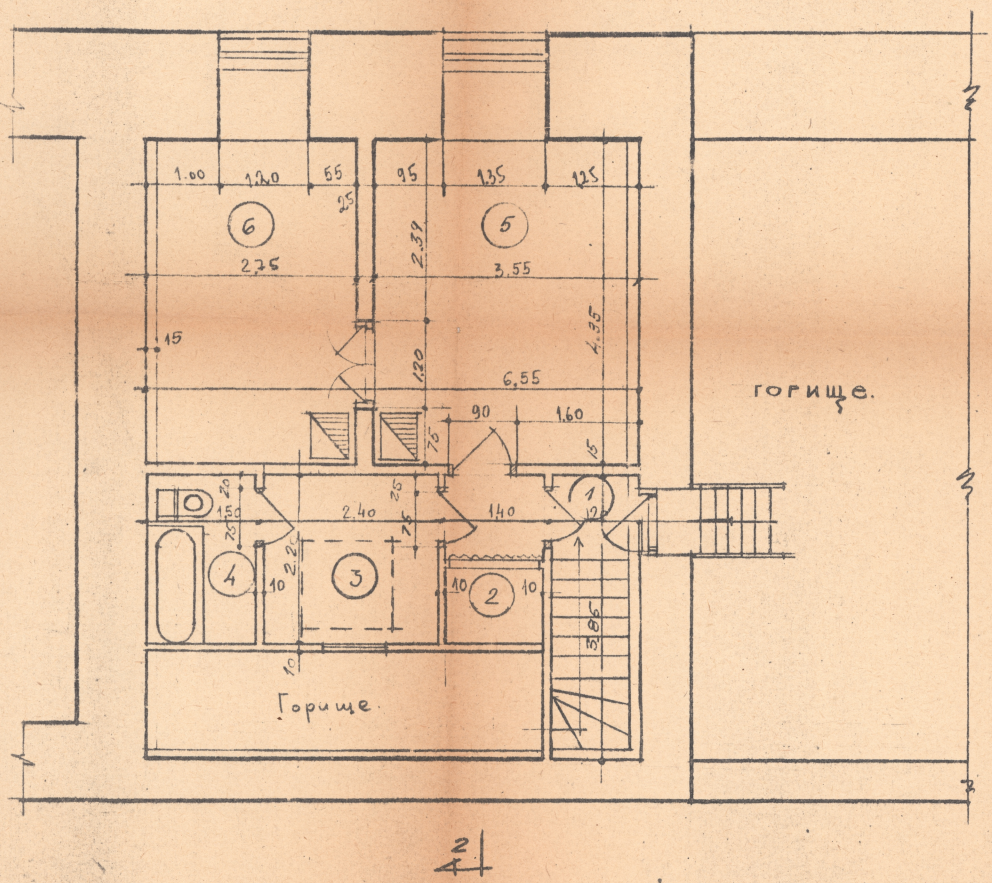


## Перелік приміщень

| поз. | Назва приміщень | площа | примітка |
|---|---|---|---|
| 1 | Сходи | 4.18 | |
| 2 | Комірка | 3.21 | |
| 3 | Кухня | 3.40 | |
| 4 | Сан блок | 4.50 | |
| 5 | Жила кімната | 15.41 | |
| 6 | Жила кімната. | 15.94 | |
| | Разом: | 48.64 | |

Управління охорони історичного середовища
Центр міської історії
Center for Urban History

ДЕРЖБУД УРСР УКНДРВ
Львівська НО СНРВ майстерня
Науково-дослідний реставрац. відділ

| | | | | |
|---|---|---|---|---|
| Об'єкт | Бернардинський комплекс в м. Львові | | | |
| Найм. креслення | Корпус „Б" План 1-го поверху | | | інв. № |
| Обмірні креслення | Гол. архітект. | | І. Могитич | 185 |
| | Нач. НДРВ-1 | | А. Новаківський | |
| | Ст. архітект. | | К. Присяжний | |
| н-б 11.80 | дата 1973 | архітектор | | О. Крупчук |
| | | виконала | | А. Вазна |


н-на ОХ арк. 5

uma.lvivcenter.org


ДЕРЖБУД УРСР УСТИРВУ
Львівська філія спеціальної науково-дослідної реставраційної майстерні

| | | | | | |
|---|---|---|---|---|---|
| Об'єкт | Бернардинський комплекс Вн. Львів. | | | | |
| Найм. креса | Корпус „А" „Б" Розрізи 1-1, 2-2 | | | | |
| Обмінні креслення | | | | інв. № | |
| | Гол. архітектор | | З. Мончарич | 185 | |
| | Нач. НДРВ-1 | | А. Новіцький | | |
| | Ст. архітектор | | К. Присяжний | | |
| м-б | дата | архітектор | С. Крупчук | н.ко | арк |
| 1:50 | 1979 | виконала | Л. Возна | 01 | 6 |

Управління охорони історичного середовища
Центр міської історії
Center for Urban History

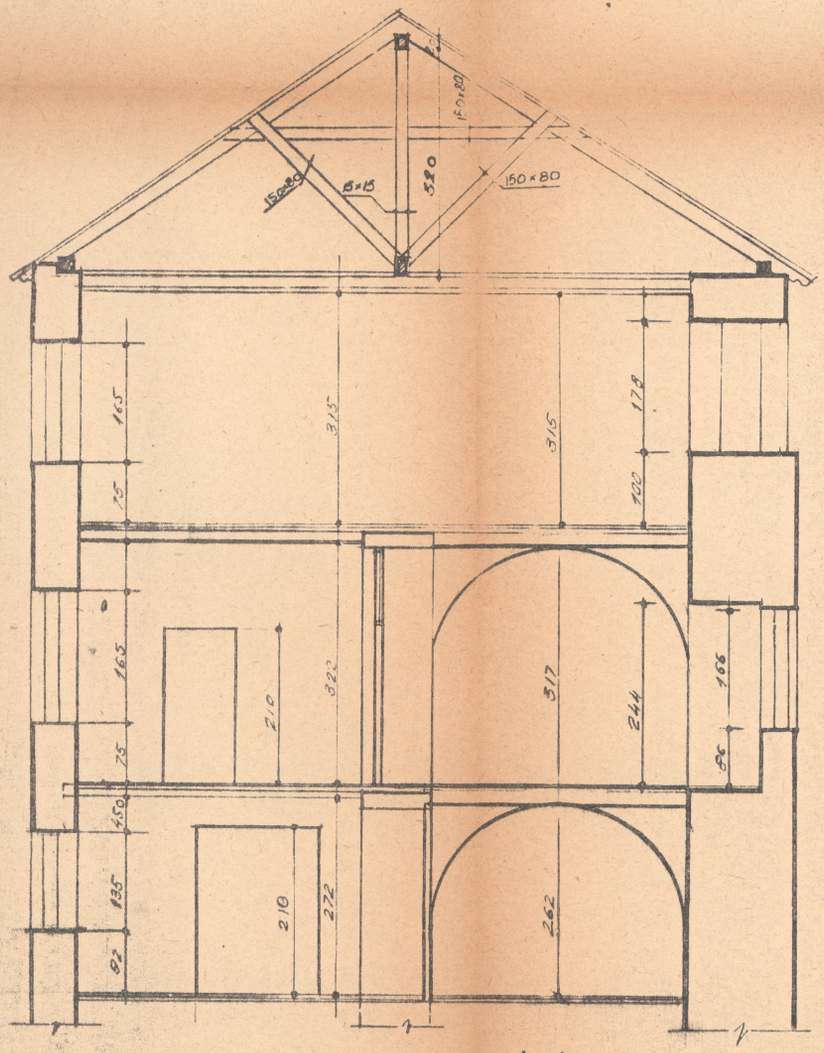



РОЗРІЗ 1-1

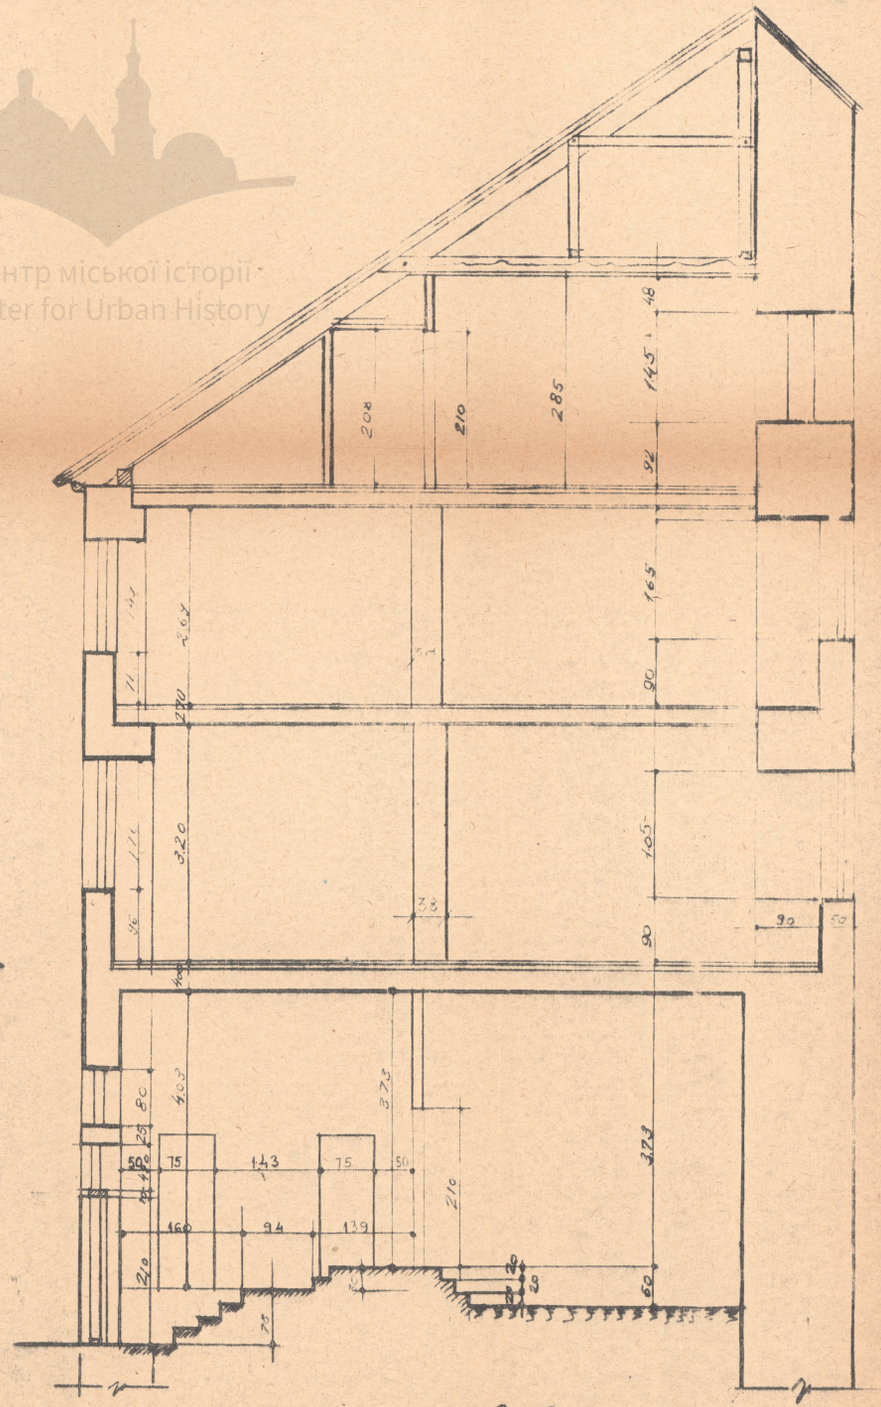


РОЗРІЗ 2-2

uma.lvivcenter.org

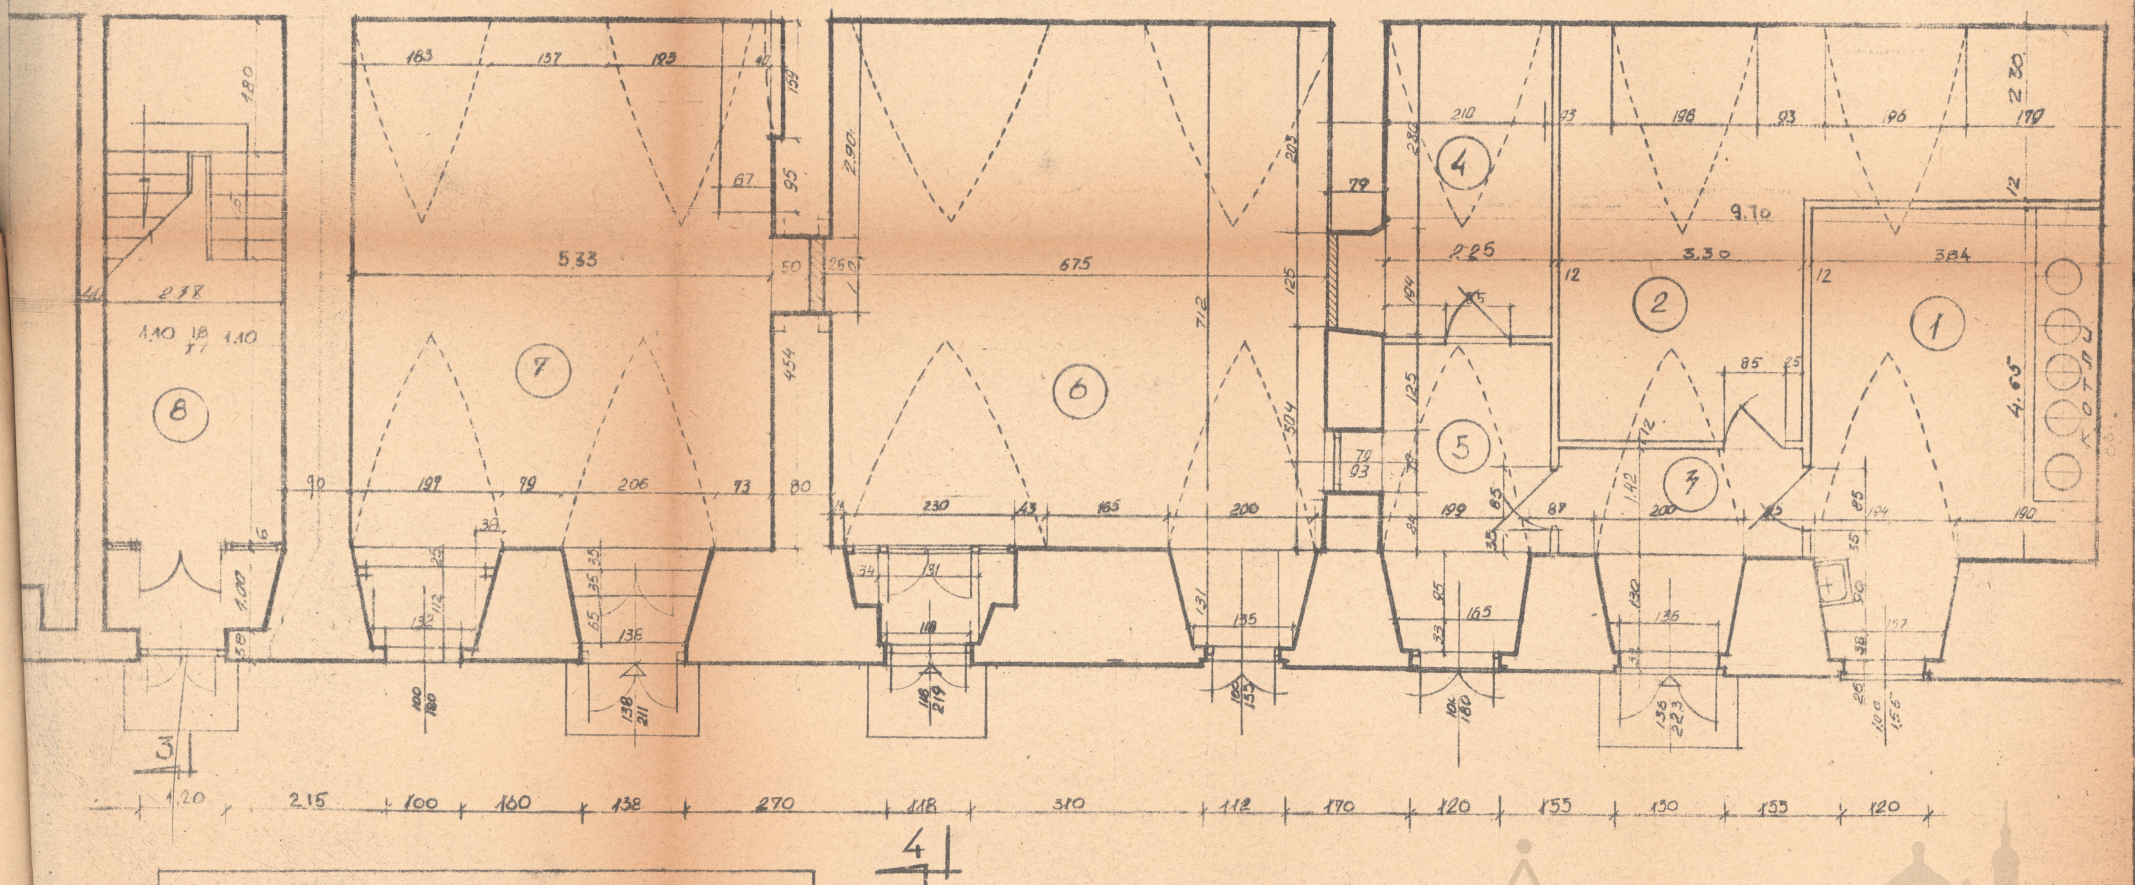



## Перелік приміщень

| поз. | Назва приміщення | площа | Примітка. |
|---|---|---|---|
| 1 | Котловня | 18.05 | |
| 2 | Ера | 18.50 | |
| 3 | Коридор | 4.70 | |
| 4 | приміщення Відпрацювання | 9.70 | |
| 5 | — " — " — | 6.40 | |
| 6 | Проектний відділ | 26.70 | |
| 7 | Кошторисний відділ | 38.20 | |
| 8 | Сходи | 16.90 | |
| 9 | | | |
| | Разом | 139.15 | |

Управління охорони історичного середовища
Центр міської історії
Center for Urban History

| | | | | | |
|---|---|---|---|---|---|
| Держбуд УРСР Управу Львівська МУО СНРВ майстерня Науково-дослідний реставраційний відділ | | | | | |
| Об'єкт | Бернардинський костьол в м. Львові | | | | |
| Найм. креслення | Корпус „В" План 1го поверху. | | | | ЕНО-Д |
| Обмірні креслення | | | | | 185 |
| | Гол. архітект. | | І. Максимець | | |
| | Нач. НАРЗ 1 | | А. Новосільська | | |
| | Ст. архітект. | | К. Пласконяжинець | | |
| | архітектор | | С. Крушельд | | |
| М-б | Дата | Виконав | | І. Возна | Н-кр. Арк. |
| 1:50 | 1973 | | | | ОК 7 |

uma.lvivcenter.org

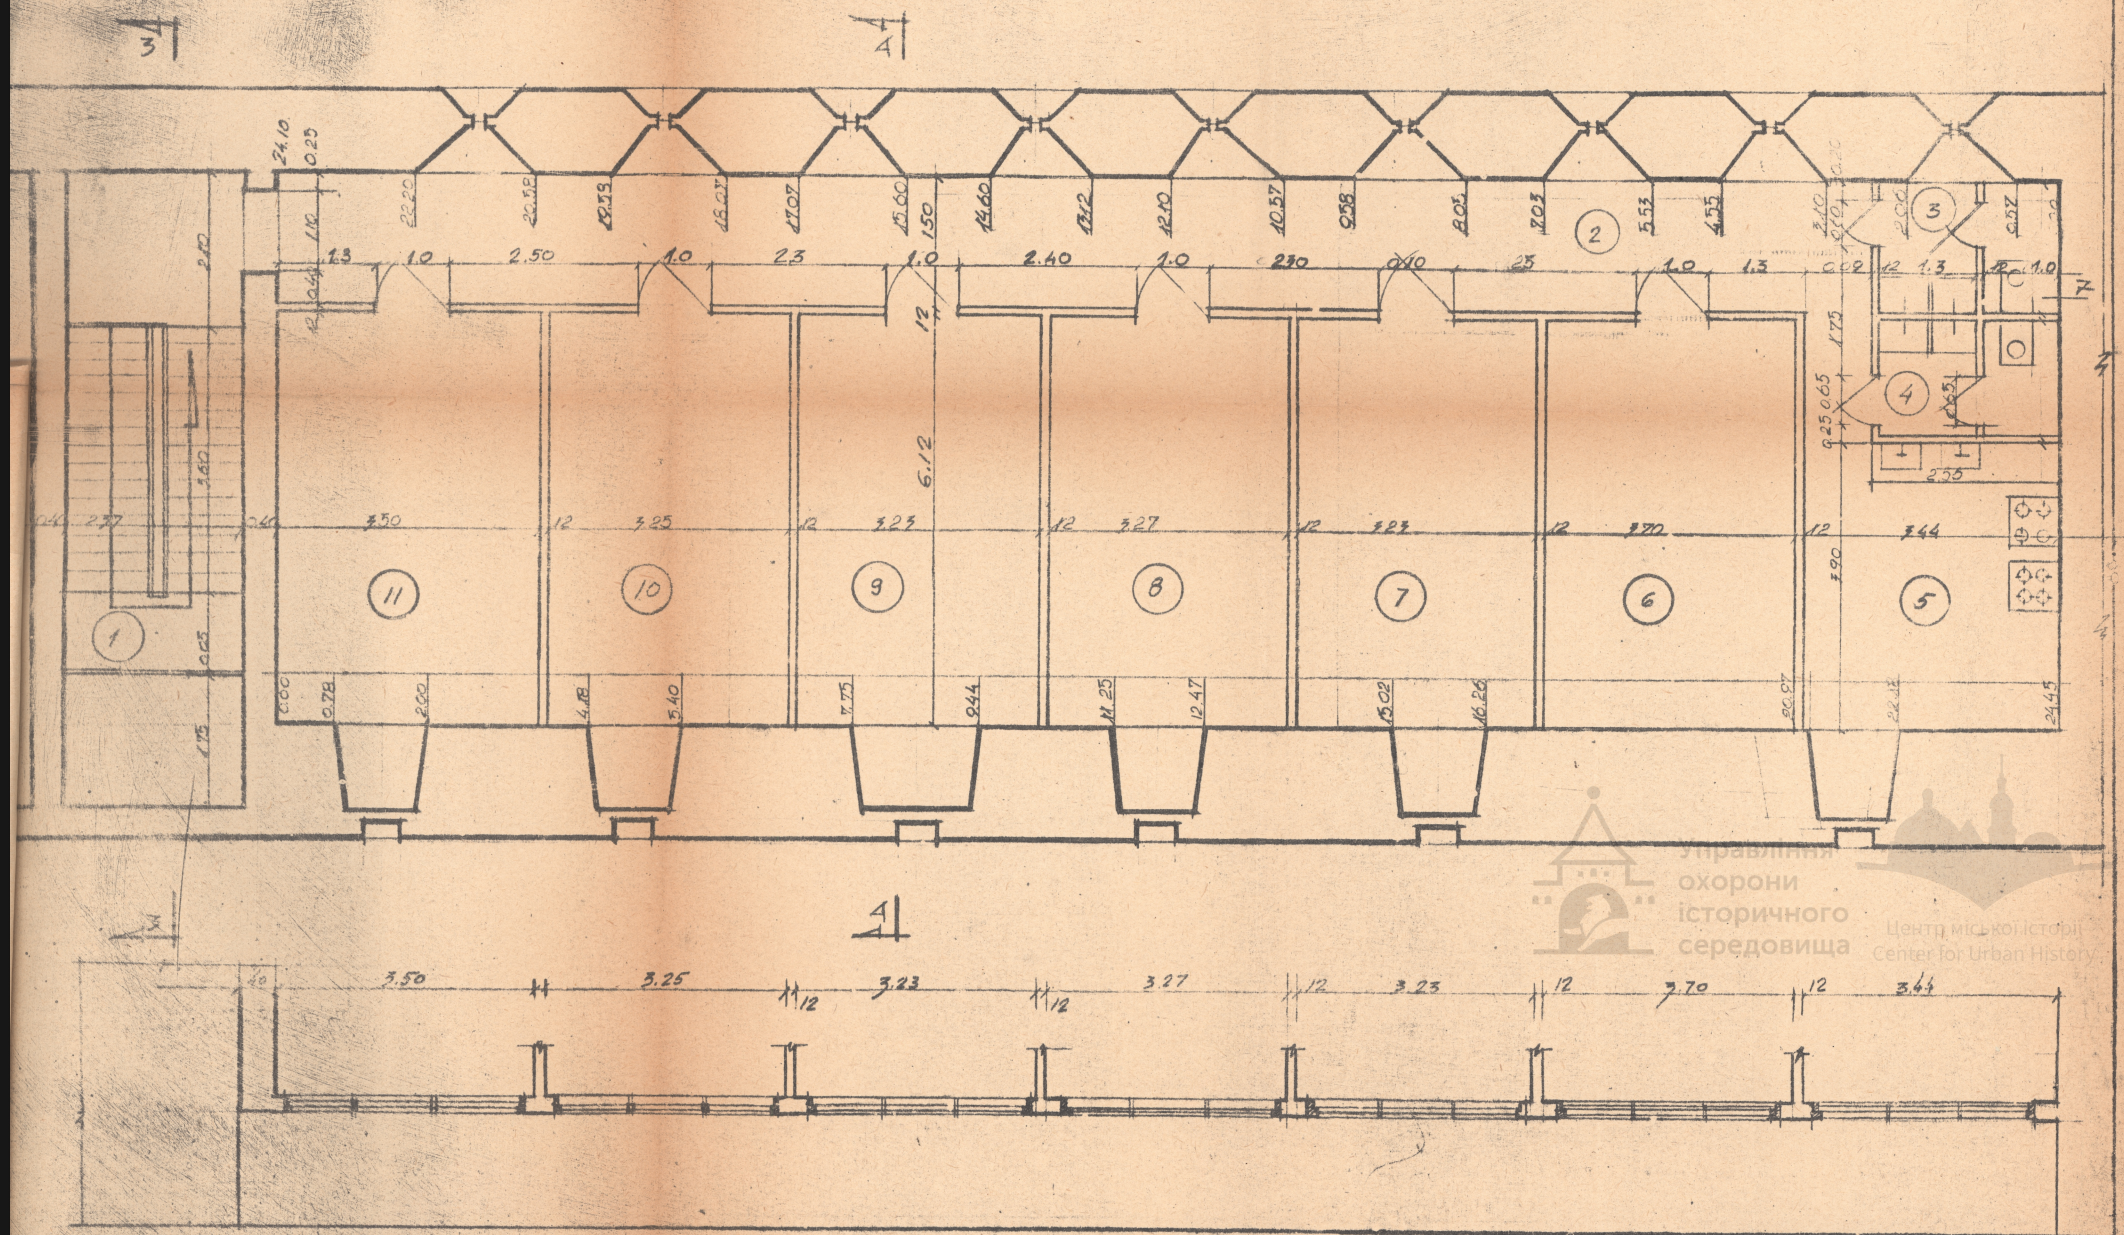


## Перелік приміщень


| Поз. | Назва приміщень | площа | Примітки |
|---|---|---|---|
| 1 | Сходи | 17.78 | |
| 2 | Коридор | 37.63 | |
| 4 | Жіноч. санвузол | 3.80 | |
| 5 | Кухня | 12.35 | |
| 6 | Жила кімната | 18.35 | |
| 7 | — " — | 17.95 | |
| 8 | — " — | 18.15 | |
| 9 | — " — | 17.95 | |
| 10 | — " — | 18.00 | |
| 11 | — " — | 19.45 | |

ДЕРЖБУД УРСР УСНРВУ
Львівське МУО СНРВ
Науково-дослідний реставраційний бюро


| | | | | |
|---|---|---|---|---|
| Об'єкт | Бернардинський комплекс в м. Львові | | | |
| Назва креслення | Корпус "В" План 2-го поверху. | | | інв.№ |
| Обмірні креслення | Гол. архітект. | | Т. Мозолевич | 185 |
| | Нач. НАРВ-4 | | А. Новальовський | |
| | Ст. архітект. | | К. Посохівський | |
| н-б | дата | архітектор | | С. Крупчук |
| 1:50 | 1973 | Виконала | | І. Возна |

Управління охорони історичного середовища
Центр міської історії
Center for Urban History
uma.lvivcenter.org

Управління охорони історичного середовища
Центр міської історії
Center for Urban History

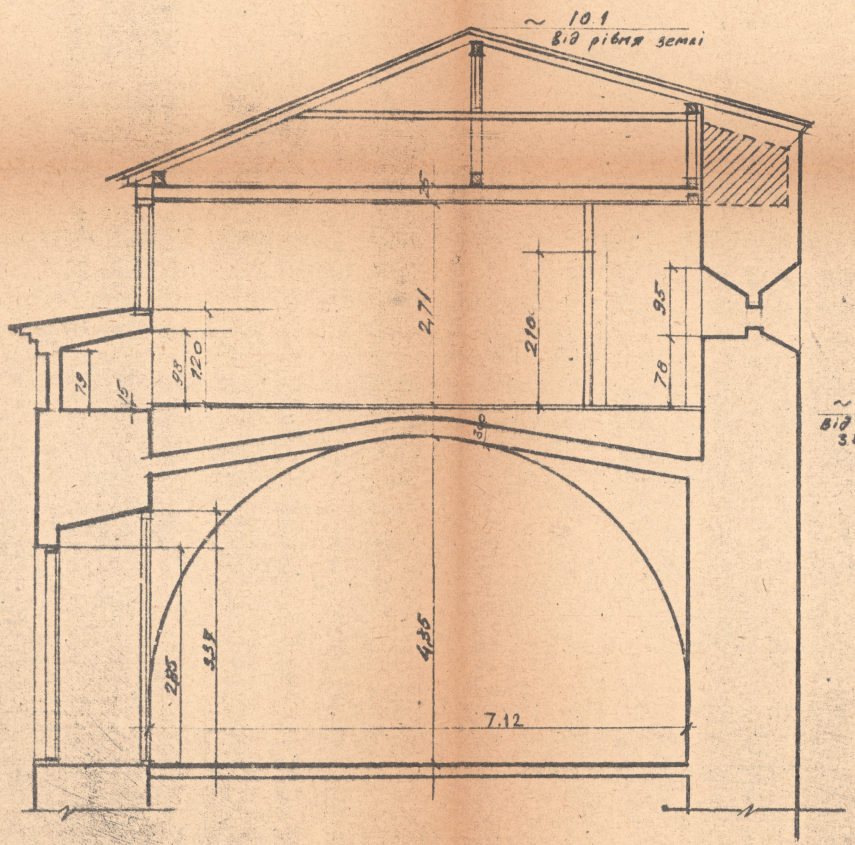



РОЗРІЗ 4-4

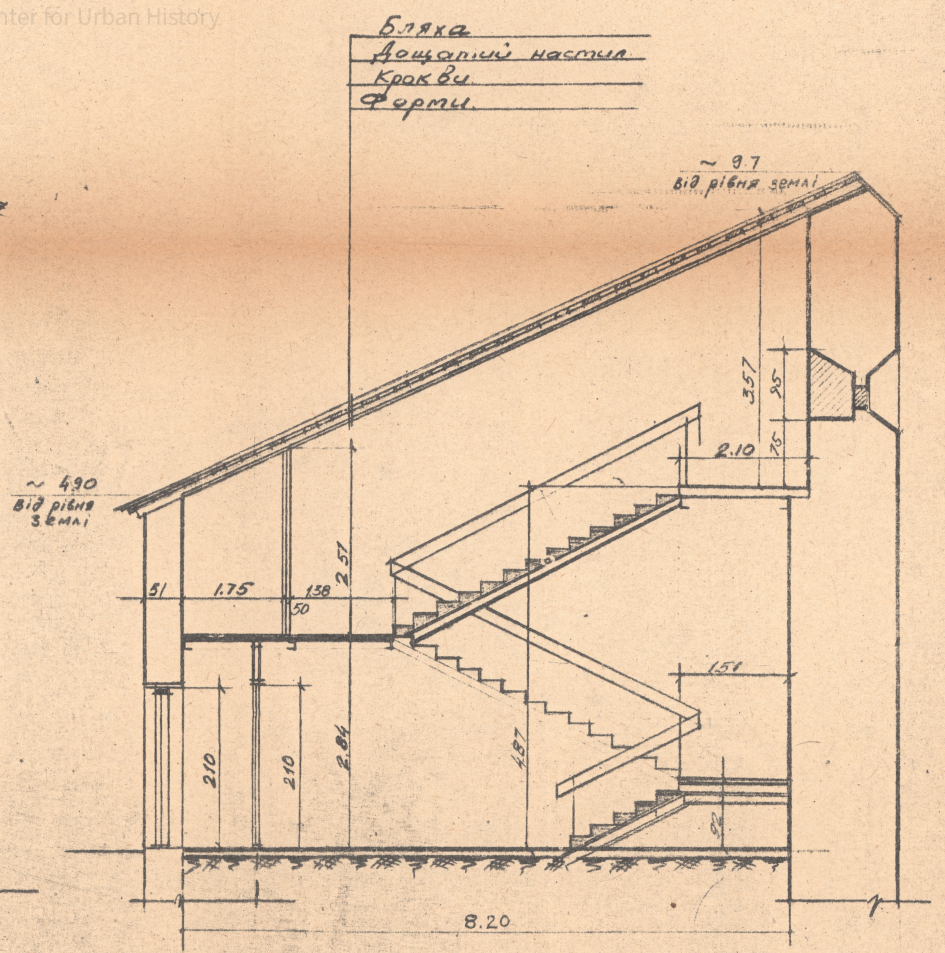


РОЗРІЗ 3-3

| | | | | | | |
|---|---|---|---|---|---|---|
| ДЕРЖБУД УРСР УСНІРВУ Львівська МЮ СНРВ майстерня Науково-дослідний реставрац. відділ. | | | | | | |
| Об'єкт | Бернардинський комплекс в м. Львові. | | | | | |
| Найм. креслення | Корпус "В" Розрізи 3-3; 4-4. | | | | | Інв. № |
| Обмірні креслення | | | | | | |
| | Гол. архітектор | | | І. Мовчун | | 185 |
| | Нач. НДРВ-1 | | | А. Новокрівська | | |
| | Ст. архітектор | | | К. Присяжний | | |
| | архітектор | | | С. Крупчук | | |
| Н-р | Дата | Виконала | | А. Возна | Н-ка | Арк |
| 1:50 | 1973 | | | | ОК | 9 |

uma.lvivcenter.org

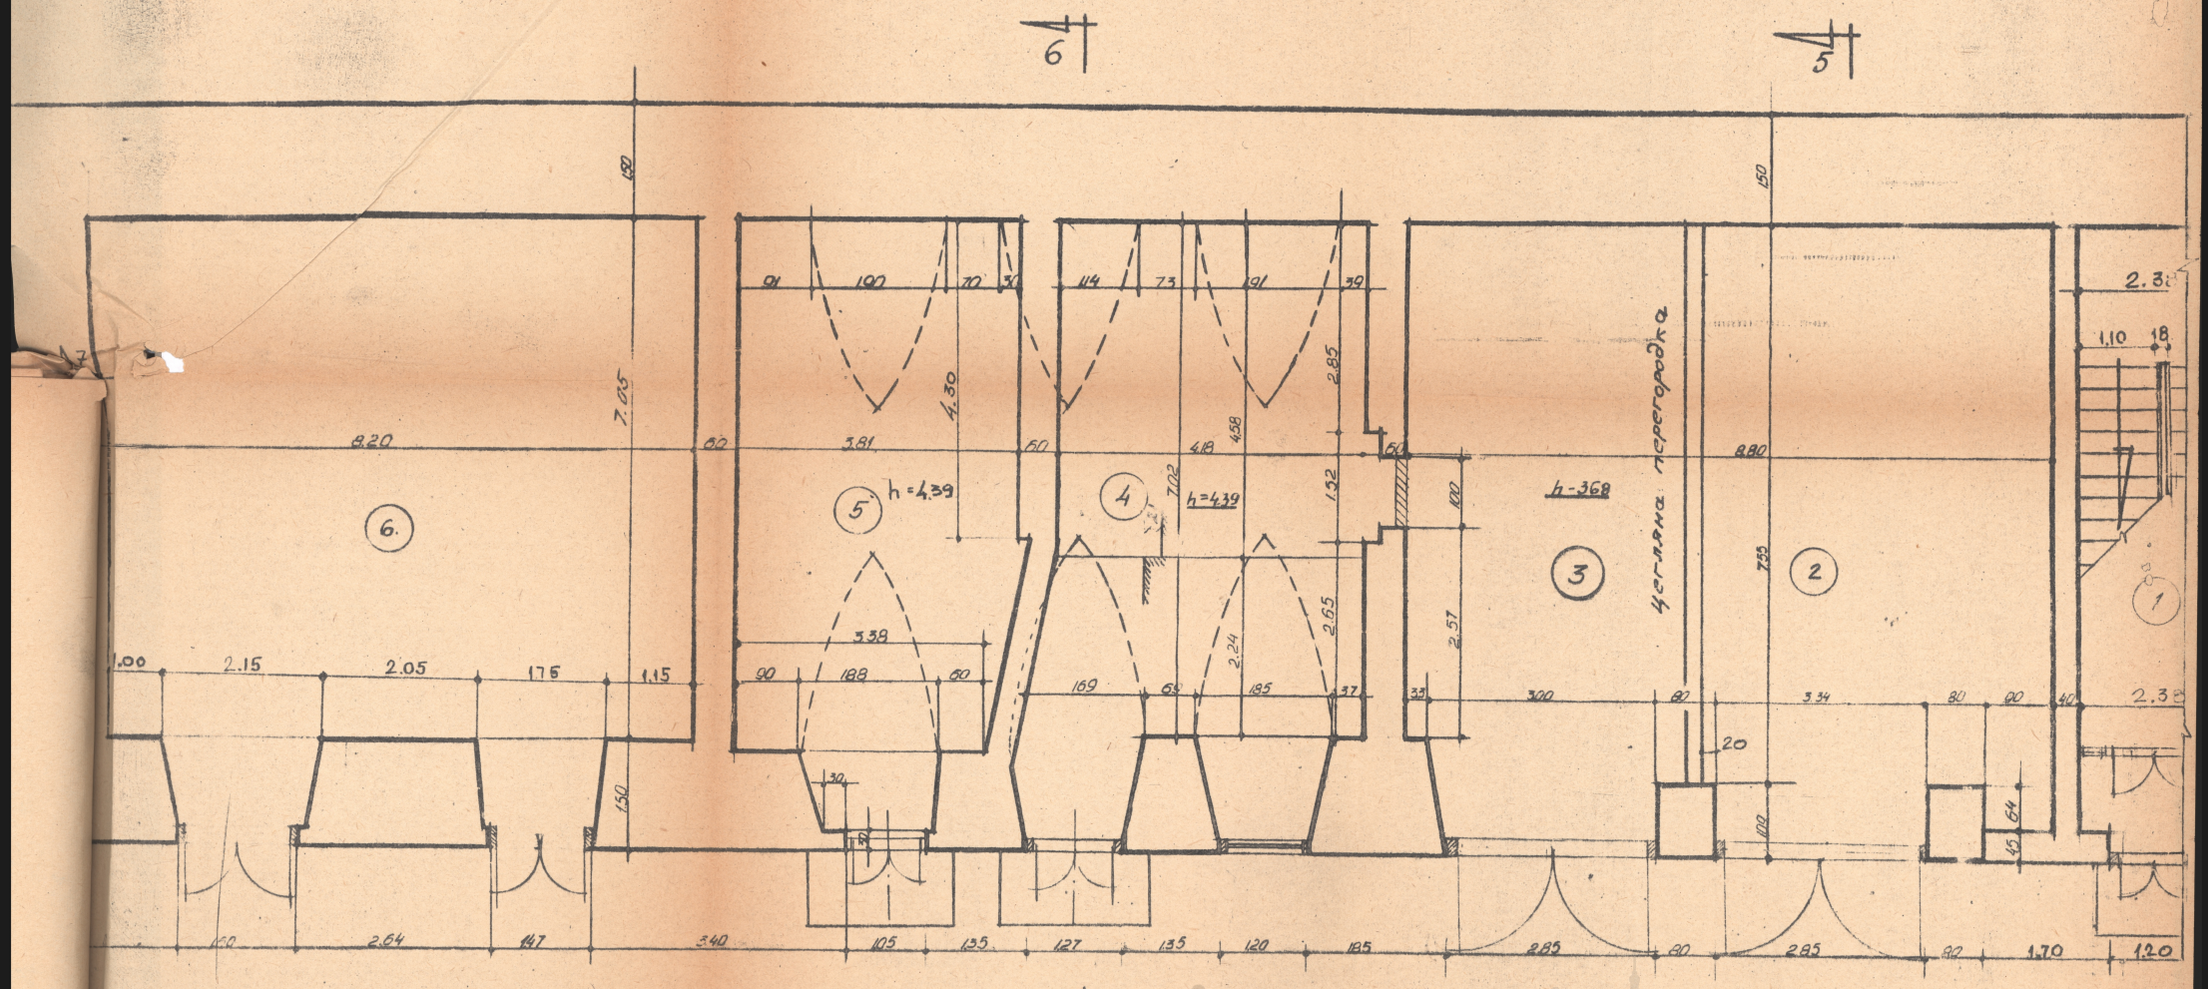



## Перелік приміщень

| поз | Назва приміщень | Площа | Приміщення |
|---|---|---|---|
| 1 | Сходова клітка | 17.00 | |
| 2 | Гараж | 35.70 | |
| 3 | Гараж | 26.60 | |
| 4 | Механічна майстерня | 29.40 | |
| 5 | Кузня | 27.20 | |
| 6 | Склад | 37.80 | |
| | Разом: | 193.70 | |

Управління охорони історичного середовища
Центр міської історії
Center for Urban History

| | | | | |
|---|---|---|---|---|
| | ДЕРЖБУД УРСР ЦНДІПВІЗ Львівська нд. СНДР майстерня Наукова-дослідний реставрац. відділ | | | |
| Об'єкт | Бернардинський комплекс в м. Львові | | | |
| найм. креслення | Корпус „Г" План 1го поверху. | | | інв. № |
| Обтерти креслення | | | | 185 |
| | Гол. архітектор | | І. Могитич | |
| | Нач. НАРВ-1 | | А. Новакі Вольський | |
| | Ст. архітектор | | К. Пригожинський | |
| Н-б / Дата | архітектор | | С. Крупчук | Н-ка / Арх. |
| 1:50 / 1973 | Виконала | Яцеві | А. Возна | ОК / 10 |

uma.lvivcenter.org

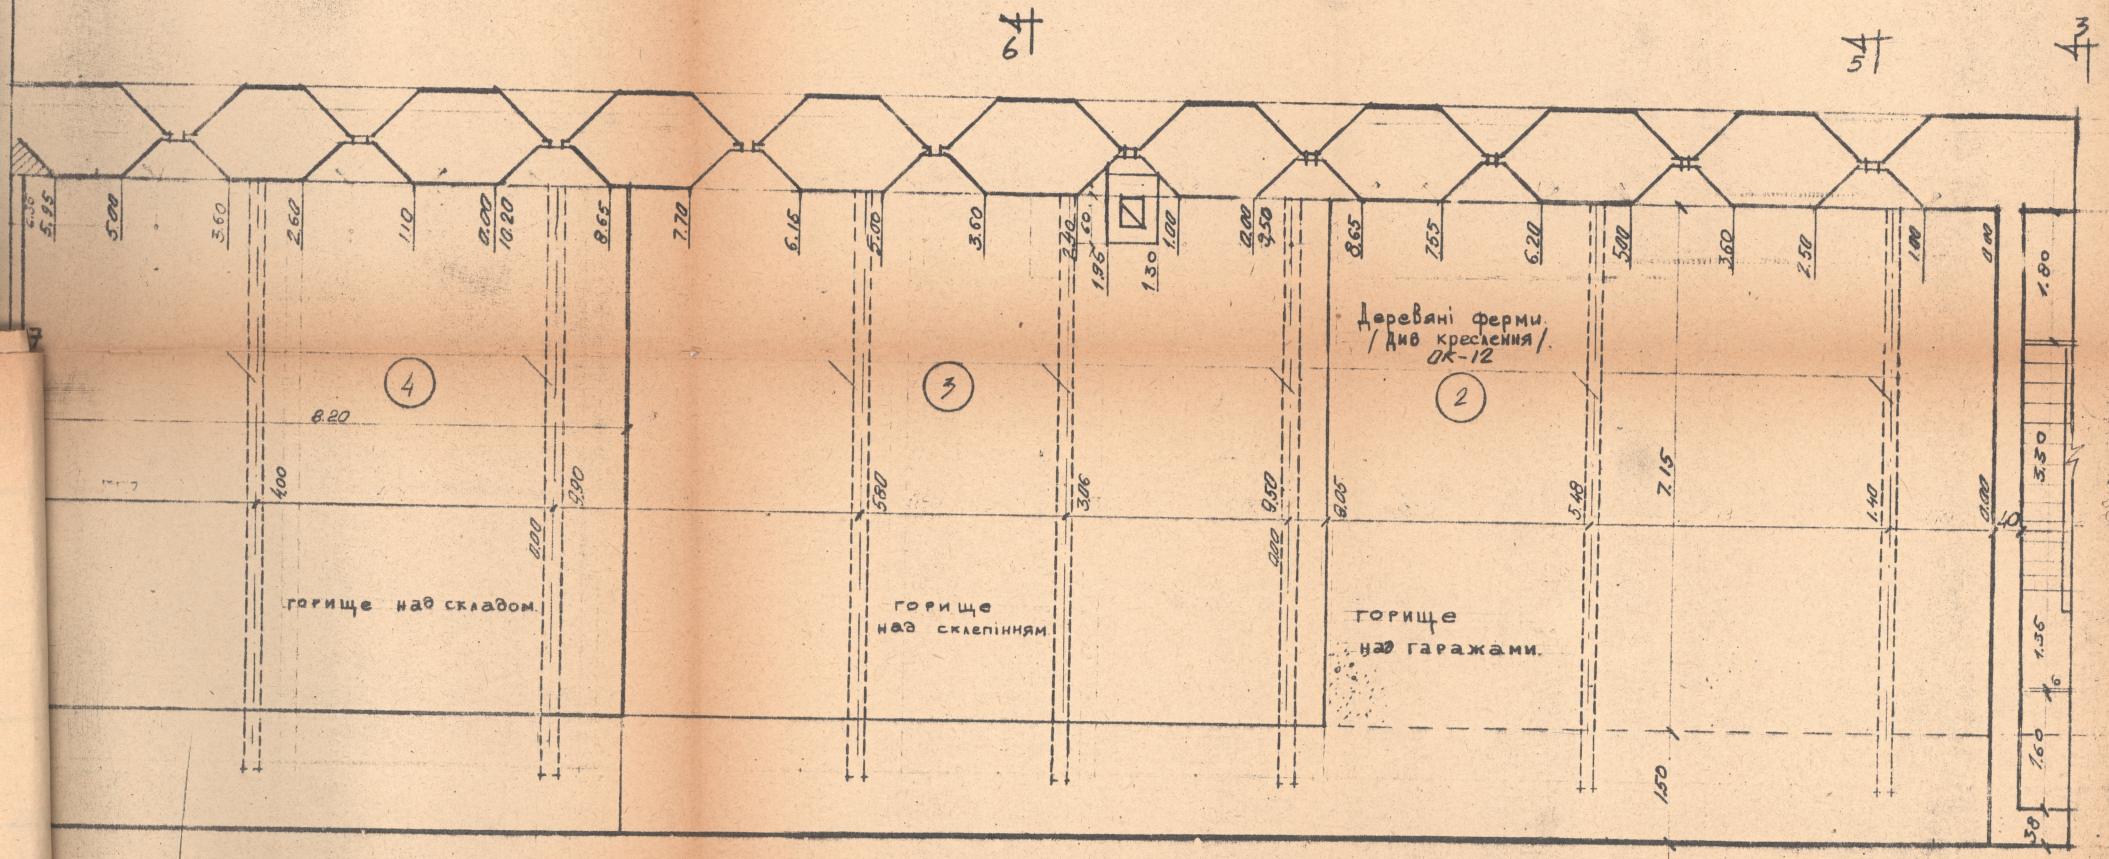



| Перелік приміщень | | | |
|---|---|---|---|
| №№ | Назва приміщень | площа | примітка |
| 1. | Сходи гуртожитку | | дивись план гуртожит |
| 2. | Горище | 64.35 | |
| 3 | Горище | 67.41 | |
| 4 | Горище | 57.92 | |
| | Разом | 189.70 | |

Управління охорони історичного середовища
Центр міської історії
Center for Urban History

| | | | | | |
|---|---|---|---|---|---|
| ДВРЖБУД УНСР Львівська філія Науково-дослідний реставрац. відділ УкрНРВУ СНРР майстерня | | | | | |
| Об'єкт | Берізнярдиновський комплекс в м. Львові. | | | | |
| Найменування | Корпус „Г" План горища | | | | інв. № |
| Авторські креслення | Гол. архітектор | | І. Моситич | | |
| | Нач. НДРВ-1 | | А. Новаківська | | 185 |
| | Ст. архітектор | | К. Приорженко | | |
| н-б | дата | архітектор | | С. Крупчук | н-ка |
| 1:50 | 1973 | Виконала | | А. Возна | ОК 11 |

uma.lvivcenter.org


Управління охорони історичного середовища
Центр міської історії
Center for Urban History

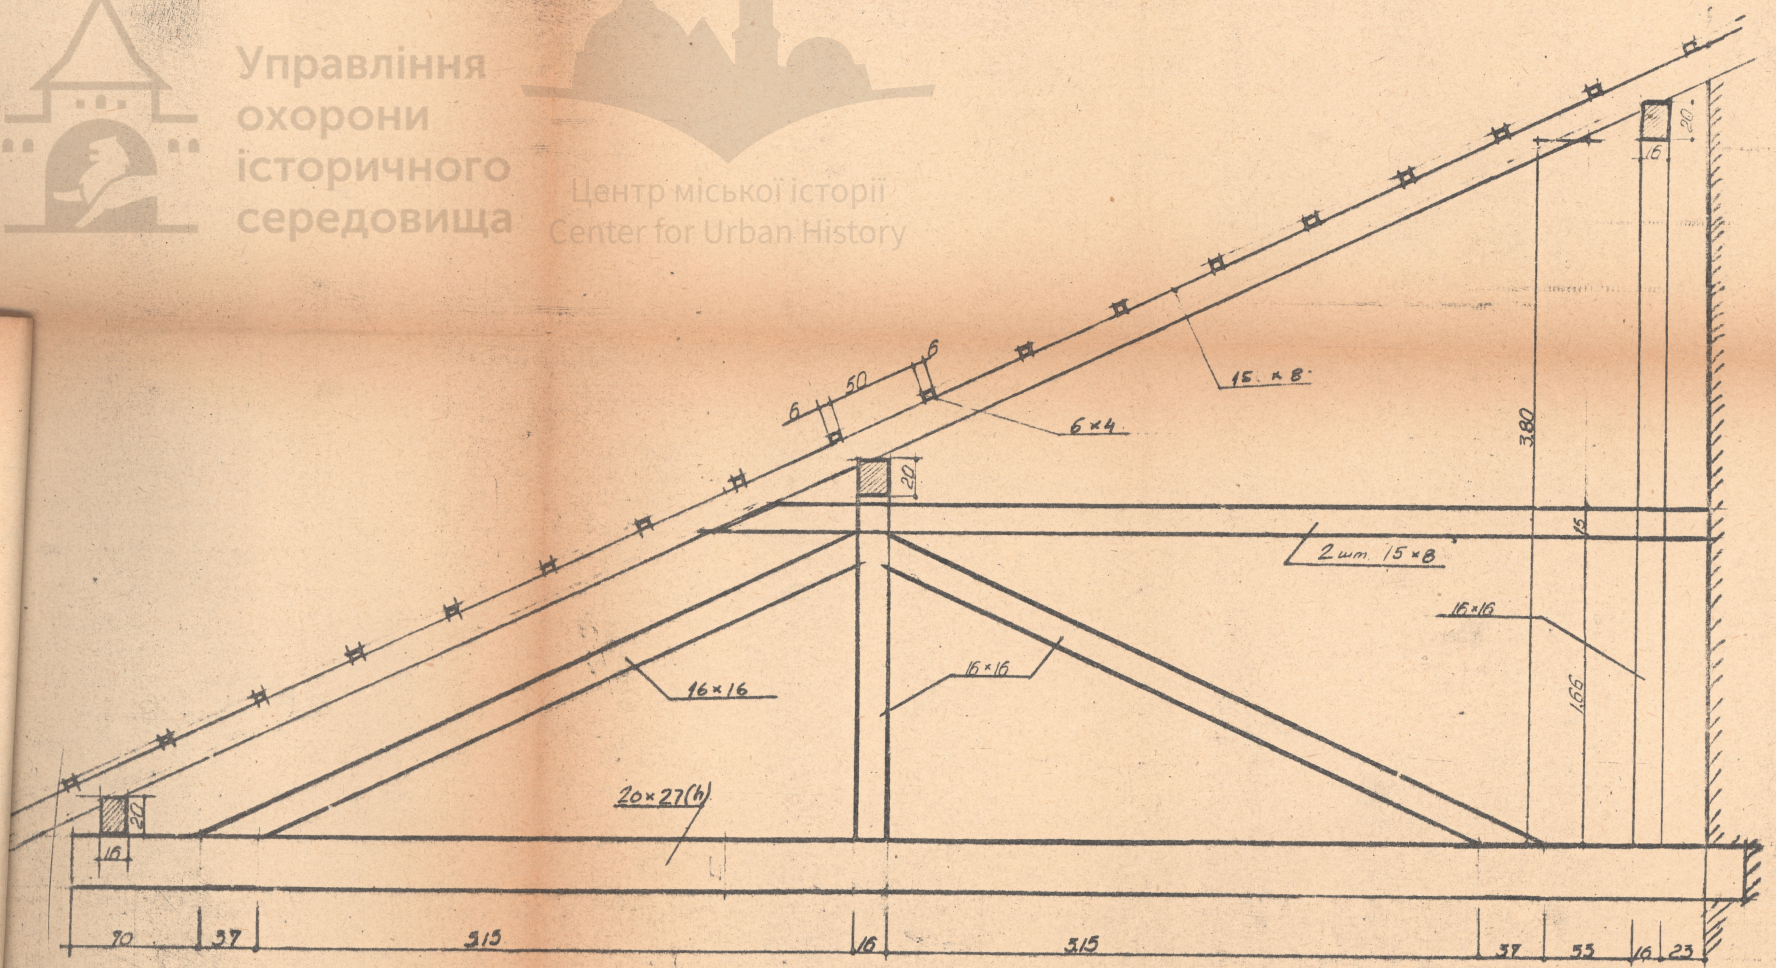



| | | | | | |
|---|---|---|---|---|---|
| ДЕРЖБУД УРСР УСНРВУ Львівська науково-дослідна СНРВ майстерня реставраційного відділ | | | | | |
| Об'єкт | Бернардинський комплекс в м. Львові. | | | | |
| Найм. креслення | Корпус "Г" Дерев'яні ферми | | | | інв.№ |
| Обмірні креслення | Гол. архітект | | І. Магістрич | | 185 |
| | Нач. НДРВ-1 | | А. Новажівський | | |
| | Ст. архітект | | К. Пригодський | | |
| № б | дата | архітектор | | С. Крупчук | 11-60 ДРК |
| 1:50 | 1973 | Виконала | | А. Возна | ОК 12 |

uma.lvivcenter.org

Управління охорони історичного середовища
Центр міської історії
Center for Urban History

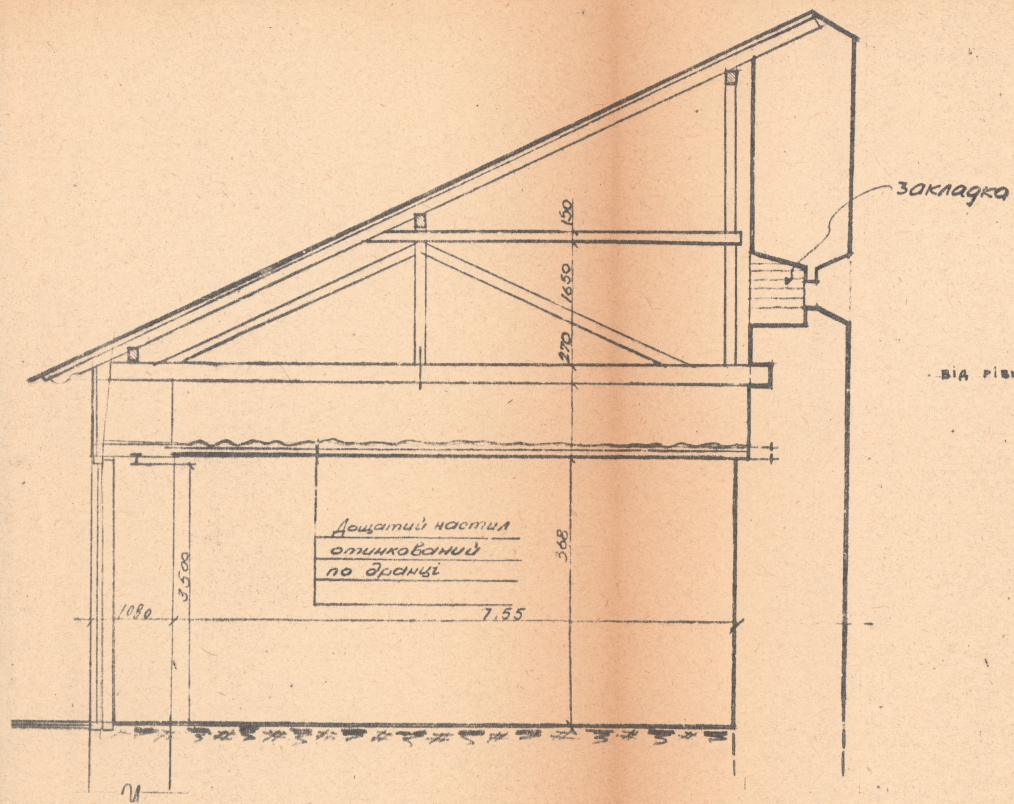


РОЗРІЗ 5-5

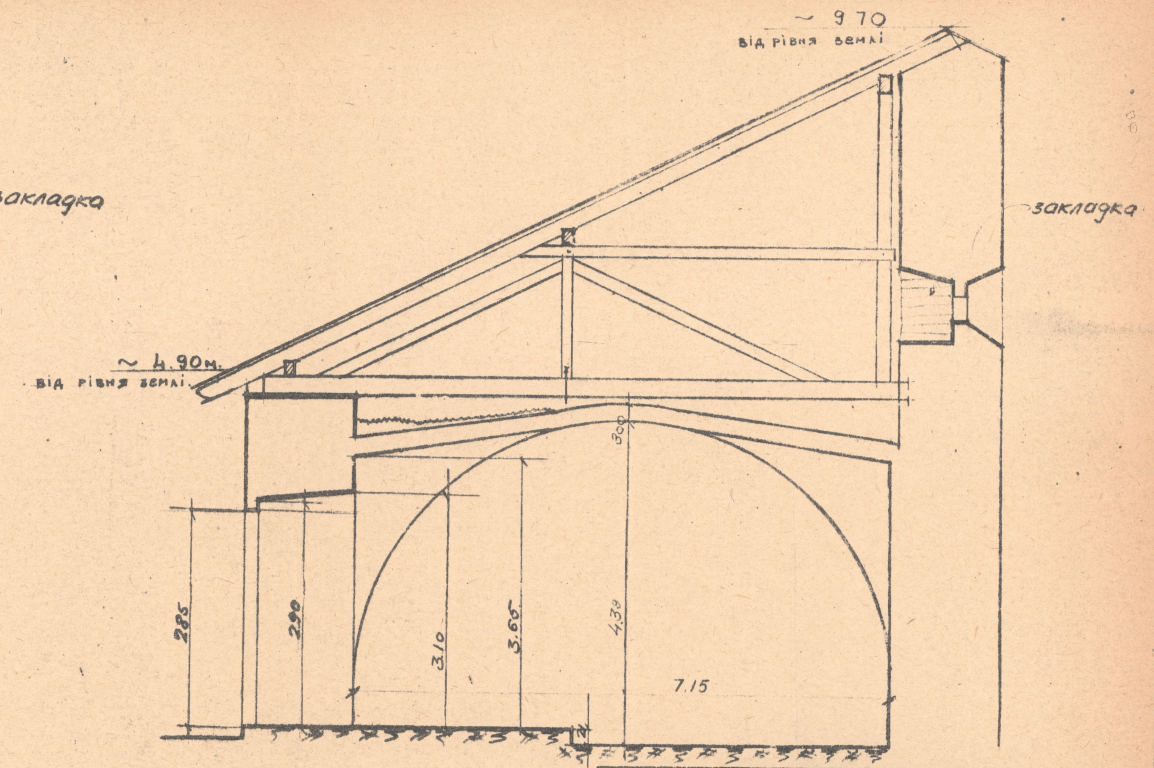



РОЗРІЗ 6-6

ДЕРЖБУД УРСР УСНРВУ
Львівська філія СНРВ майстерня
Науково-дослідний реставраційний відділ

| | | | | |
|---|---|---|---|---|
| Об'єкт | Бернардинський комплекс в м. Львові. | | | |
| Найм. креслення | Корпус „Г" Розрізи 5-5; 6-6. | | | Інв.№ |
| Обмірні креслення | Гол. архітектор | | І. Могитич | 185 |
| | Нач. НДРВ-1 | | А. Новак-Віоцький | |
| | Ст. архітектор | | К. Прісовжинський | |
| | архітектор | | С. Крупчук | |
| Н.б. 1:50 | Дата 1973 | Виконала | Васильєва | А. Возняк | Н-ка ОК 13 |

uma.lvivcenter.org


Управління охорони історичного середовища
Центр міської історії
Center for Urban History

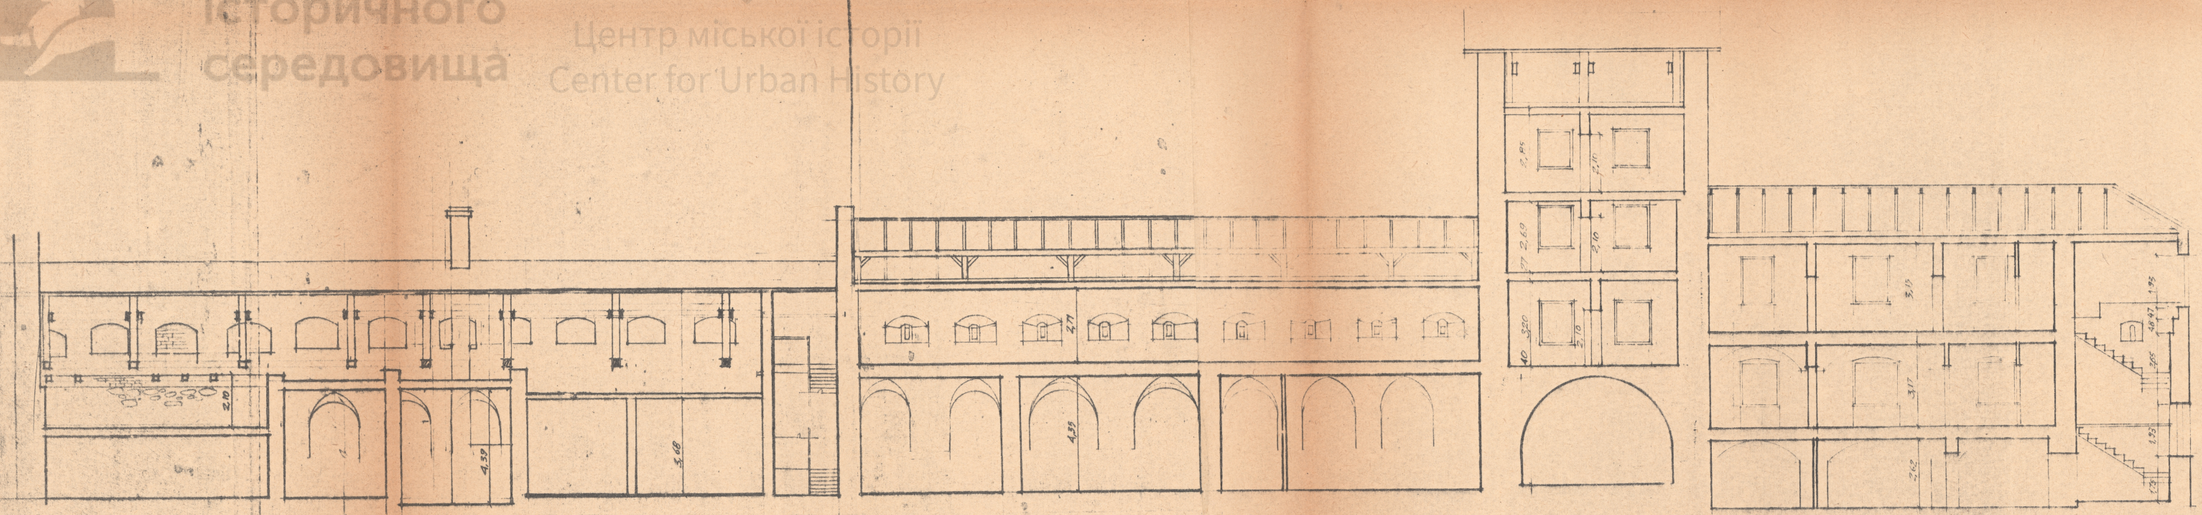

Повздовжній розріз М 1:100

| | | | | |
|---|---|---|---|---|
| | | ДЕРЖБУД УРСР ДЕРЖБУД Львівська ПО СНРБ майстерні Науково-дослідної реставрації будівель | | |
| Об'єкт | Бернардинський комплекс у Львові | | | |
| Назва креслення | Повздовжній розріз | | | Альб. № |
| Головний архітектор | | | І.Ю.Пріцак | |
| Нач. ГАРВ-1 | | | А.Ж. Мелеш-Ільницький | |
| Ст. архітектор | | | І.Ю. Пріцак | 185 |
| Архітектор | | | С.Ключук | |
| Н-р | Дата 1975 | Виконав | Р.Пригожий | Н-тех. др. |

Управління охорони історичного середовища
Центр міської історії
Center for Urban History

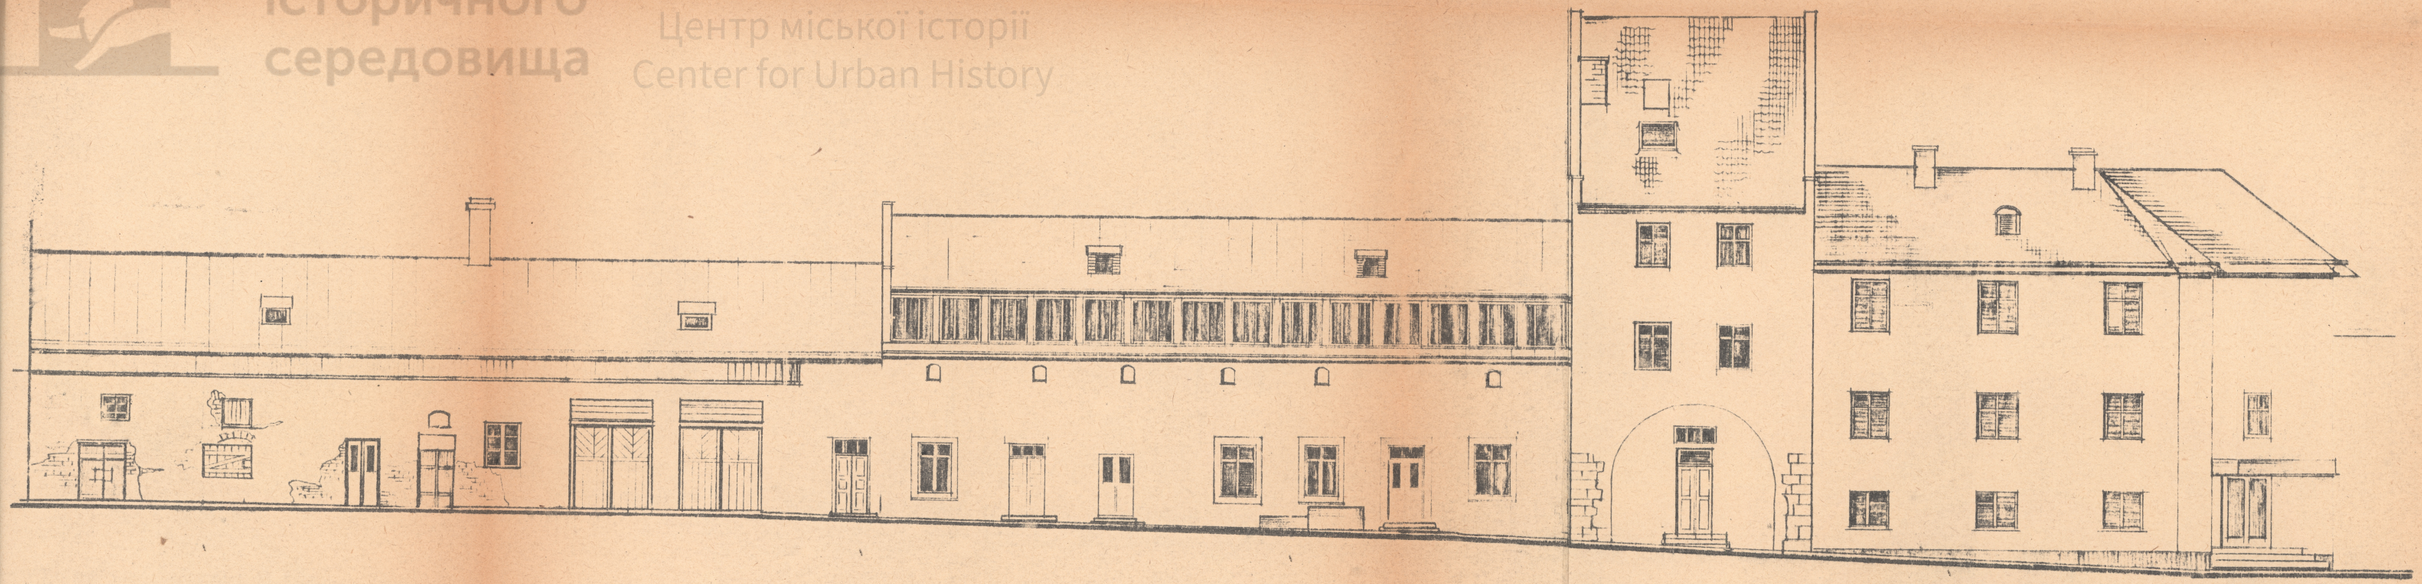

0 1 2 3 4 5 6 7 8 9 10

ДЕРЖБУД УРСР УСНРВУ
Львівське МУ СНРВ майстерня
науково-дослідної реставраційної служби

| | | | | |
|---|---|---|---|---|
| Об'єкт | Бернардинський комплекс в м. Львові. | | | |
| Назва листа | Фасад | | | |
| Обмірні кресленики | Гол. архітект. | | І. Могитич | Инв.№ |
| | Нач. НДРВ-1 | | А. Новаківський | |
| | Ст. архітектор | | К. Юрсяжний | 185 |
| | архітектор | | С. Крупчук | |
| Н.О. | дата | | | Н. листа |
| 1:100 | 1973 | Виконав | О. Крупчук | 05 05 |

uma.lvivcenter.org