6

ДЕРЖБУД УКРАЇНИ
УКРАЇНСЬКИЙ СПЕЦІАЛЬНИЙ
НАУКОВО-РЕСТАВРАЦІЙНИЙ
ІНСТИТУТ
«УКРЗАХІДПРОЕКТРЕСТАВРАЦІЯ»

Пам'ятка архітектури ХУПост.
Королівський арсенал охр.№335

Натурні дослідження території
Архітектурні дослідження

Львів 1995 р.

том III книга I.

Управління охорони історичного середовища
Центр міської історії
Center for Urban History

uma.lvivcenter.org

УКРАЇНСЬКИЙ СПЕЦІАЛЬНИЙ НАУКОВО-РЕСТАВРАЦІЙНИЙ ІНСТИТУТ
«УКРЗАХІДПРОЕКТРЕСТАВРАЦІЯ»

Пам'ятка архітектури ХУПст.
Королівський арсенал ох. №335
Натурні дослідження, території
Архітектурні дослідження.

Том III Книга I
Шифр 95-91

Управління охорони історичного середовища
Центр міської історії
Center for Urban History

Директор Гол.архітектор Ковалишин І.М.
Головний архітектор проектів Новаківська Г.М.
Начальник майстерні Соболевський Є.З.

95
Львів 19 р.

Зам. 395.

uma.lvivcenter.org

Замовник: Управління охорони історичного середовища

Стадія: натурні дослідження.

Авторський колектив та відповідальні виконавці

Прізвище, ім'я	Посада	Ступінь участі в розр.
Алінаускене Л.Л	пров. архітектор	автор
Євсікова С.М.	архітектор I кат.	автор

ГАП Новаківська Г.М.

Управління охорони історичного середовища
Центр міської історії
Center for Urban History
uma.lvivcenter.org

Склад документації

по договору 95-9І від 22.05.1995р. по пам'ятці архітектури ХУІст. ох. №335. Королівський арсенал у м.Львові.

Том П. книга І	Архітектурні обміри фасадів.
Том Ш. книга І	Натурні дослідження території
	Архітектурні дослідження.
Том У. книга І	Робочий проект реставрації фасадів.
Том Ш. книга І	Пропозиції по відтворенню вежі Римарів
Том ІУ. книга І	Ескізний проект впорядкування території.
Том ІУ. книга 3	Паспорт опорядження фасадів
Том VI.	Кошториси

Управління охорони історичного середовища
Центр міської історії
Center for Urban History

uma.lvivcenter.org

Управління охорони історичного середовища · Центр міської історії Center for Urban History

Королівський арсенал розташований в центральній частині м.Львова, входить в ансамбль вул.Підвальної і займає ділянку площею 2.480м^2, трапецієвидну в плані.

З заходу територія арсеналу межує з ансамблем Домінікансь-кого костелу, з півночі - з вул.Л.Українки, зі сходу - з вул. Підвальною.

Територія пам'ятки розділена на три частини, що зумовлено розмішенням споруди в південно-східній частині ділянки і являє собою три двори:

-внутрішній двір обмежений "с" -подібною в плані спорудою арсеналу з західної сторони і огорожею з залізних кованих грат по цегляному ~~отинькованому~~ фундаменту зі сходу.

-зовнішній двір розмішений на північ від арсеналу і обмеже-ний з півночі і сходу отинькованою цегляною огорожею по цегля-ним стовпам, об'єднаних фундаментом. В північній частині існує проїзд на територію.

-з західної сторони зовнішній двір примикає до Високого му-ру, який відділяє його від двору між Королівським арсеналом і ансамблем Домінікансього костелу /західний двір/. Впівніч-ній частині західного двору збереглися залишки колишньої вежі Римарів.

В ~~заповіднику~~ зовнішньому і західному дворах в останні десятиліття збудовані гараж, майстерня, господарське примішення, які явля-ють собою дисонуючу забудову.

Подвір'я між Королівським арсеналом і ансамблем Домінікансько-го костелу захарашене різним сміттям, металевими конструкція-ми і ~~металевими~~ будівельними матеріалами. В північно-східній частині зовніш-нього двору нагромаджене сміття на площі 11мх2,5м, двір постій-но зайнятий поламаним і діючим автотранспортом.

uma.lvivcenter.org

Управління охорони історичного середовища
Центр міської історії Center for Urban History

Рельєф ділянки переважно рівний, з незначним ухилом в північному напрямку по внутрішньому і зовнішньому дворах. По західному двору в північному напрямку ухил ділянки більший /7%./, що привело до перепаду рельєфу на 53см між ним і Зовнішнім двором по лінії Високого муру. Вздовж східного фасаду збереглися залишки рову Низького муру, глибиною до 1,70м.

По периметру північної частини Західного двору збереглася відмостка з цементного розчину, шириною 76см, частково зруйнована ,частина її захрита шаром будівельного сміття. Вздовж фасадів внутрішнього і зовнішнього дворів відмостка не прослідкується.

Доріжки на території пам'ятки прокладені, враховуючи напрямки сучасних пішохідних потоків і мають різні типи покриття.

Площадки і прохід внутрішнього дворику замощені тротуарним з/б плитами розміром 40х40см, які мають тріщини, виботни, сколи до 10%.

Покриття із тротуарних з/б плит розміром 40х40см в зовнішньому дворі має тріщини, потертості, сколи до 90%. Асфальтобетонне покриття в цьому дворі має тріщини сколи і втрачене до 30%.

В північній частині західного двору покриття із з/б плитки розміром 40х40см, має пошкодження до 70%. Покриття в південній частині виконане з плит лещадного каменю детально не простежується, внаслідок великого захарашення двору.

Відвід дошових вод з території відбувається через водоприймальні решітки в дошову каналізацію. У внутрішньому і зовнішньому дворах водоприймальні решітки частково пошкоджені і ммагають заміни. В північній частині західного двору водоприймальні колодязі замулені і потребують розчистки. В південній частині західного двору водоприймальні решітки візуально не простежуються внаслідок великого захарашення двору.

uma.lvivcenter.org

На дні рову вздовж східного фасаду арсеналу ймовірно розміщено 2 водоприймальних колодязя, які зараз знаходяться під шаром мулу і сміття івимагають уточнення в прцесі ведення робіт.

Значну частину території Королівського арсеналу займають зелені насадження, зустрічаються різноманітні породи дерев, кущів і квітів. Західна половина внутрішнього двору зайнята квітником з багатолітників і однолітків, на східній половині його ростуть старі кущі бузку нерегулярної рядової посадки і частково квітник. Газон втрачений на 70%.

Озеленення всієї ділянки характерне поодинокими старими фруктовими і листяними деревами, безсистемно висадженими молодими листяними деревами і кущами, самосівними деревами і кущами.

Частина дерев /15%/ вимагає заміни з огляду на їх стан. Посадка дерев біля стін споруд проведена з порушенням норм озеленення і тому необхідна їх вирубка /5%/. Вздовж рову необхідна повна вирубка безсистемно посаджених кущів і винограду і самосівних понишених дерев. Газони необхідно підсіяти по всій території до 90%.

Склала Євсікова С.М.

Управління охорони історичного середовища
Центр міської історії
Center for Urban History
uma.lvivcenter.org

СИТУАЦІЙНА СХЕМА М 1:1000



УМОВНІ ПОЗНАЧЕННЯ

- СПОРУДА, ЩО ОБСТЕЖУВАЛАСЬ
- МЕЖУЮЧА ЗАБУДОВА
- ВНУТРІШНІЙ ДВІР
- ЗОВНІШНІЙ ДВІР
- ДВІР МІЖ КОРОЛІВСЬКИМ АРСЕНАЛОМ І АНСАМБЛЕМ ДОМІНІКАНСЬКОГО КОСТЕЛУ. /ЗАХІДНИЙ ДВІР/.

ВІДОМІСТЬ КРЕСЛЕНЬ

АРКУШ	НАЗВА АРКУШУ	ПРИМІТКИ
0	ЗАГОЛОВНИЙ АРКУШ.	
1.	АРХІТЕКТУРНО-АРХЕОЛОГІЧНІ ОБМІРИ ТЕРИТОРІЇ КОРОЛІВСЬКОГО АРСЕНАЛУ.	
2.	НАТУРНІ ДОСЛІДЖЕННЯ ТЕРИТОРІЇ.	
3.	РОЗРІЗИ ПО ТЕРИТОРІЇ I-I, II-II.	
	АРХІТЕКТУРНІ ДОСЛІДЖЕННЯ /ЗОНДАЖІ/.	
4	СХЕМА РОЗМІЩЕННЯ ЗОНДАЖІВ.	
5÷14	ЗОНДАЖІ 1÷11.	

ЗАГАЛЬНІ ВКАЗІВКИ

1. ДАНІ ОБСТЕЖЕННЯ ВИКОНАНІ НА ОСНОВІ УГОДИ № 95-91 ВІД 22.05.1995 Р.
2. ОБМІРИ ТЕРИТОРІЇ ВИКОНУВАЛИСЬ 20-ТИ МЕТРОВОЮ ТАСЬМЯНОЮ РУЛЕТКОЮ З ТАКСАЦІЄЮ ДЕРЕВ.
3. ОБСТЕЖЕННЯ ПРОВОДИЛИСЬ ТІЛЬКИ В ДОСТУПНИХ МІСЦЯХ.
4. ВИСОТНІ ВІДМІТКИ ВИЗНАЧЕНІ ВІД УМОВНОГО НУЛЯ ЗА ДОПОМОГОЮ РЕЙКИ І РІВНЯ.
5. ЗА ВІДНОСНУ ВІДМІТКУ ± 0,000 ВЗЯТО ВІДМІТКУ ПОРОГУ БРАМИ ВХОДУ ВНУТРІШНЬОГО ДВОРУ.
6. ДОСЛІДЖЕННЯ ПРОВОДИЛИСЬ БРИГАДОЮ В СКЛАДІ: АЛІНАУСКЕНЕ Л.Л., ЄВСІКОВА С.М.
7. ВСІ ЛІНІЙНІ РОЗМІРИ НА АРКУШАХ ПОДАНІ В МІЛІМЕТРАХ, ВСІ ВИСОТНІ ВІДМІТКИ В МЕТРАХ З ТРЬОМА ЗНАКАМИ ПІСЛЯ КОМИ.
8. УМОВНІ ПОЗНАЧЕННЯ ПО ТЕРИТОРІЇ ДИВИТИСЬ АРК. 2.
9. УМОВНІ ПОЗНАЧЕННЯ ПО ЗОНДАЖАМ ДИВИТИСЬ АРК. 4.


Управління охорони історичного середовища
Центр міського розвитку
Center for Urban History

		95-91-НД	III-01-01
		АНСАМБЛЬ ВУЛИЦІ ПІДВАЛЬНОЇ В М. ЛЬВОВІ.	
НАЧ. МАЙСТ.	Є. СОБОЛЕВСЬКИЙ	ПАМ'ЯТКА АРХІТЕКТУРИ XVII СТ. КОРОЛІВСЬКИЙ АРСЕНАЛ /ОХ. № 335/	СТАДІЯ: НД; АРКУШ: 0; АРКУШІВ: 16
ГАП	Г. НОВАКІВСЬКА		
ПР. АРХІТ.	Л. АЛІНАУСКЕНЕ	ЗАГОЛОВНИЙ АРКУШ.	ЛЬВІВСЬКИЙ РЕГІОНАЛЬНИЙ ІНСТИТУТ „УКРЗАХІДПРОЕКТРЕСТАВРАЦІЯ".
АРХІТ.	С. ЄВСІКОВА		
ПЕРЕВІР.	Г. НОВАКІВСЬКА		

ФОРМАТ А-2

uma.lvivcenter.org

Управління
охорони
історичного
середовища

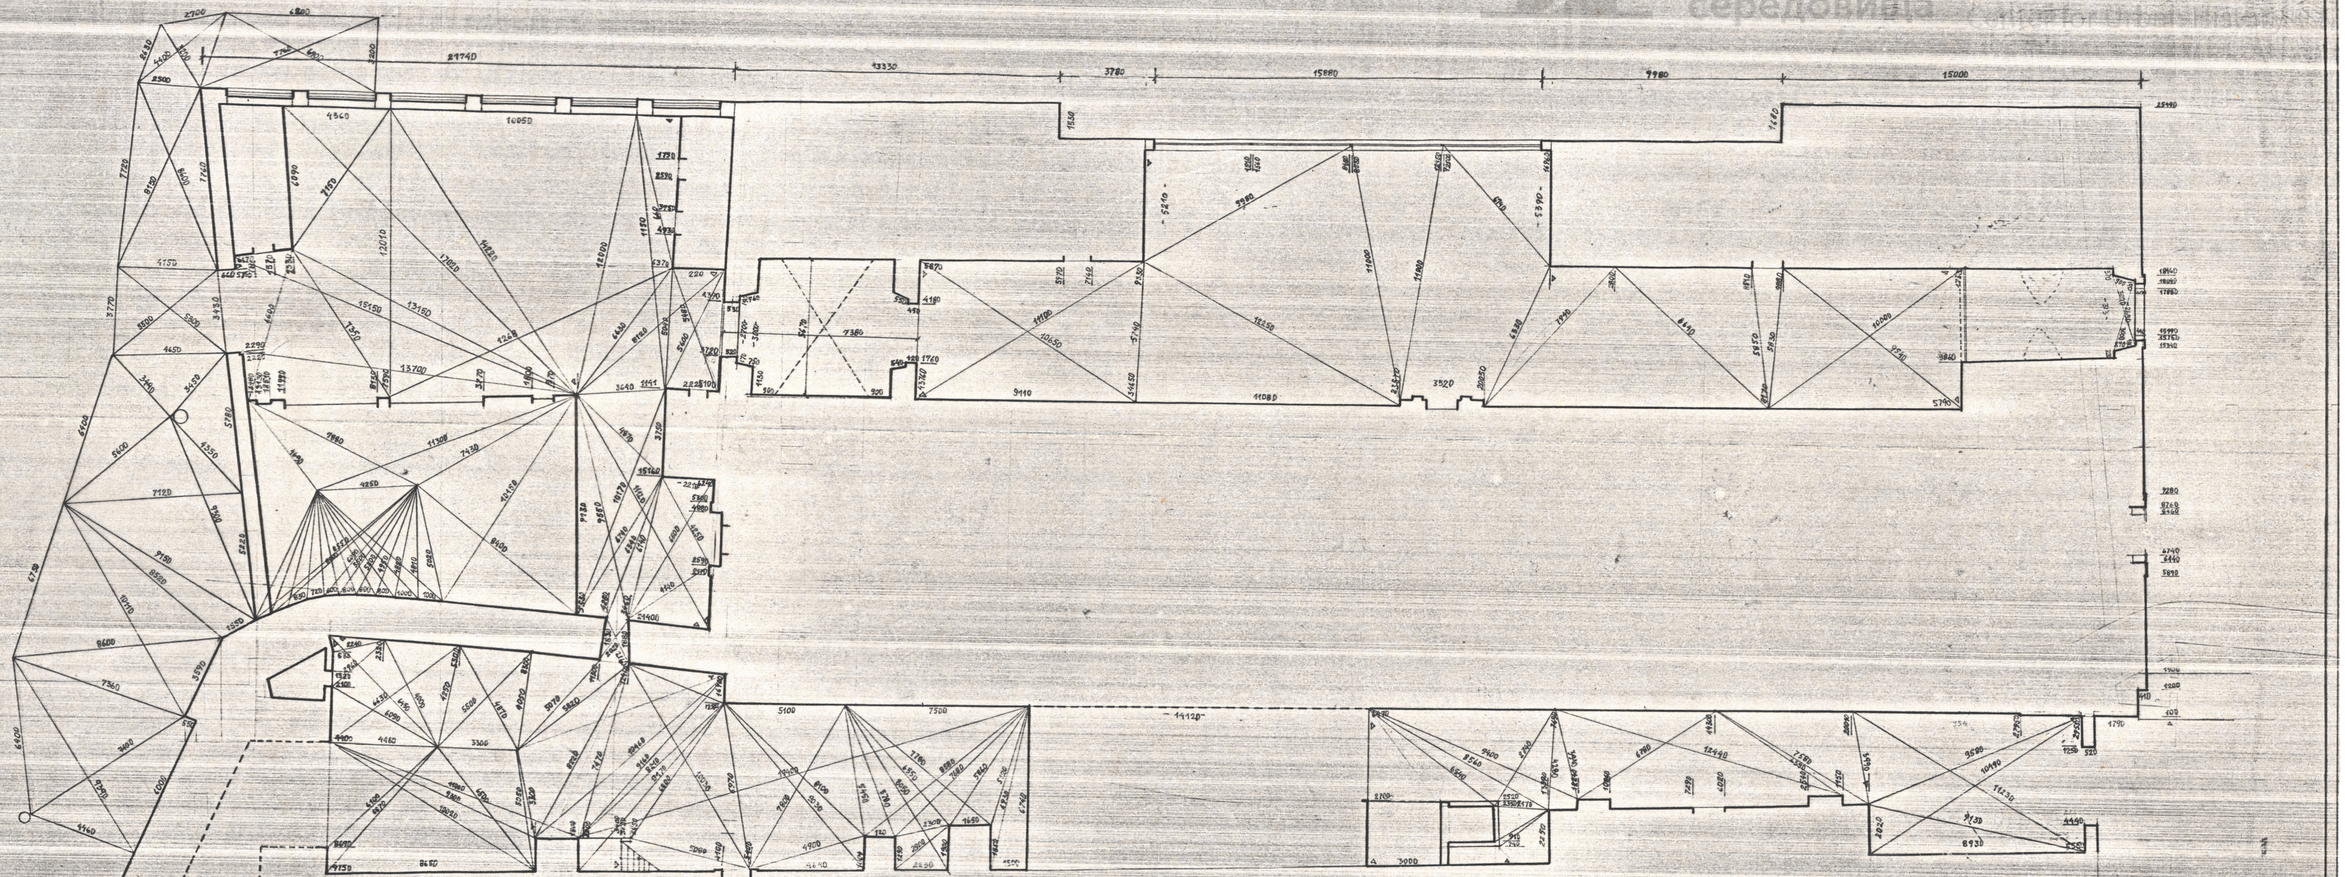

0 1 2 3 4 5 6 7 8 9 10 М 1:100

35-91-НД ІІ-01-01


АНСАМБЛЬ БУДИНКІВ ПІДВАЛЬНОЇ В. М. ЛЬВОВІ

ПАМ'ЯТКА АРХІТЕКТУРИ

ГАП	ЛЕВКОВСЬКА		
ВИКОНАВЕЦЬ	ЛЕВКОВСЬКА		

СТАДІЯ	АРКУШ	АРКУШІВ
НД	1	

uma.lvivcenter.org

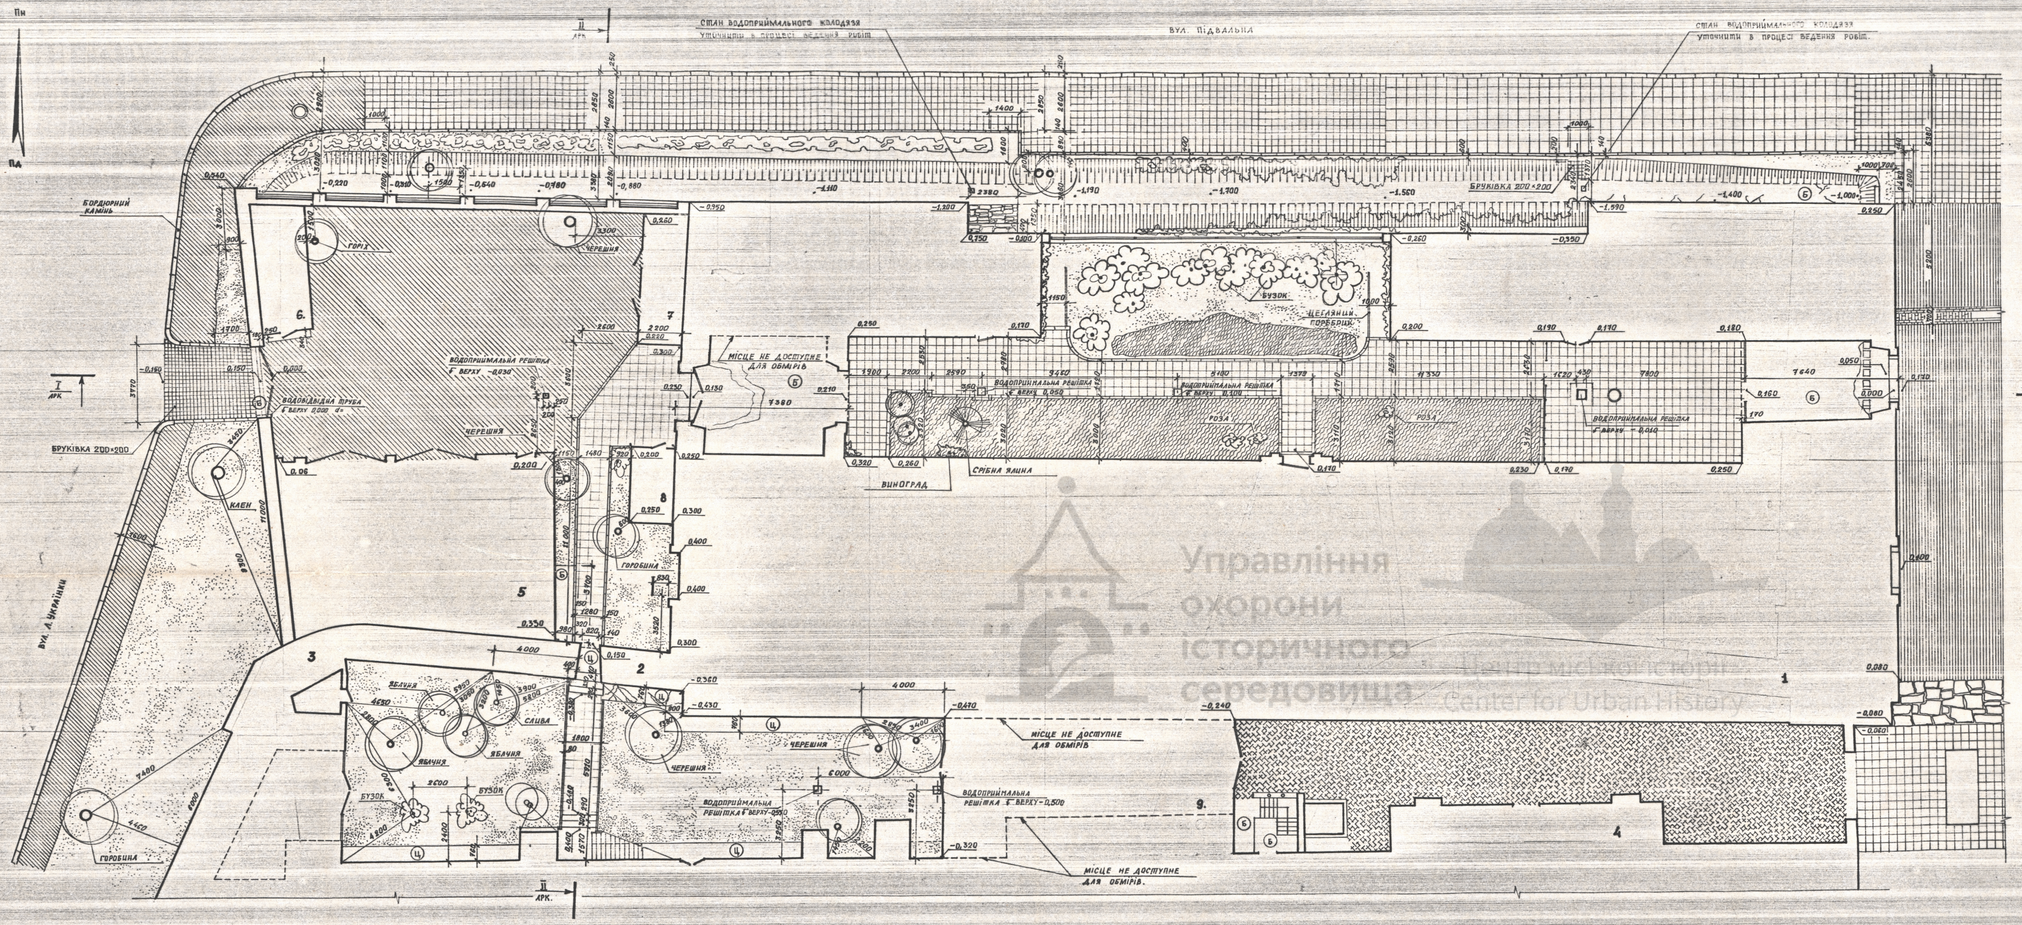

ЕКСПЛІКАЦІЯ

№ п/п	НАЗВА	ПЛОЩА ЗАБУДОВИ м²
1.	КОРОЛІВСЬКИЙ АРСЕНАЛ.	
2.	ФРАГМЕНТ ВИСОКОГО МУРУ.	
3.	ЗАЛИШКИ ВЕЖІ РИМАРІВ.	
4.	АНСАМБЛЬ ДОМІНІКАНСЬКОГО КОСТЕЛУ.	
5.	ГАРАЖ.	
6.	ГОСПОДАРСЬКЕ ПРИМІЩЕННЯ.	
7.	ВХІД В ПІВНИЦЮ.	
8.	ВХІД В ПІВНИЦЮ.	
9.	МАЙСТЕРНЯ.	


УМОВНІ ПОЗНАЧЕННЯ

- БЕТОННА ПРОТИКОВА ПЛИТКА 500×500 мм.
- БЕТОННА ПРОТИКОВА ПЛИТКА 400×400 мм.
- БЕТОННА ПРОТИКОВА ПЛИТКА 300×300 мм.
- БРУКІВКА, 200×200.
- БРУКІВКА, 270×160.
- АСФАЛЬТОБЕТОННЕ ПОКРИТТЯ
- МОЩЕННЯ ЛЕЩАДНОЮ ПЛИТКОЮ.
- Ц — ЦЕМЕНТНА ВІДМОСТКА.
- Б — БЕТОННЕ ПОКРИТТЯ.
- ВОДОПРИЙМАЛЬНА РЕШІТКА ДОЩОВОЇ КАНАЛІЗАЦІЇ.
- 0,160 — ІСНУЮЧІ ВІДМІТКИ
- ЛИСТЯНІ ДЕРЕВА
- ХВОЙНІ ДЕРЕВА
- ЖИВА ОГОРОЖА
- КУЩІ
- ДІВОЧИЙ ВИНОГРАД.
- КВІТНИК З БАГАТОЛІТНИКІВ І ОДНОЛІТНИКІВ.
- ГАЗОН ЗВИЧАЙНИЙ


				95-91-НД ІІІ-01-01	
				Ансамбль вулиці Підвальної в м. Львові	
ГАП	Сніжківська			Пам'ятка архітектури XVII ст. Королівський арсенал (ох. № 335/	Стадія: Аркуш: Аркушів: НД 2
Виконала	Свістова			Натурні дослідження Генплан М 1:100	Львівський регіональний науково-виробничий інститут проектування реставрації
Перевірила	Сніжківська				

Управління охорони історичного середовища
Center for Urban History
uma.lvivcenter.org

РОЗРІЗ Ⅱ

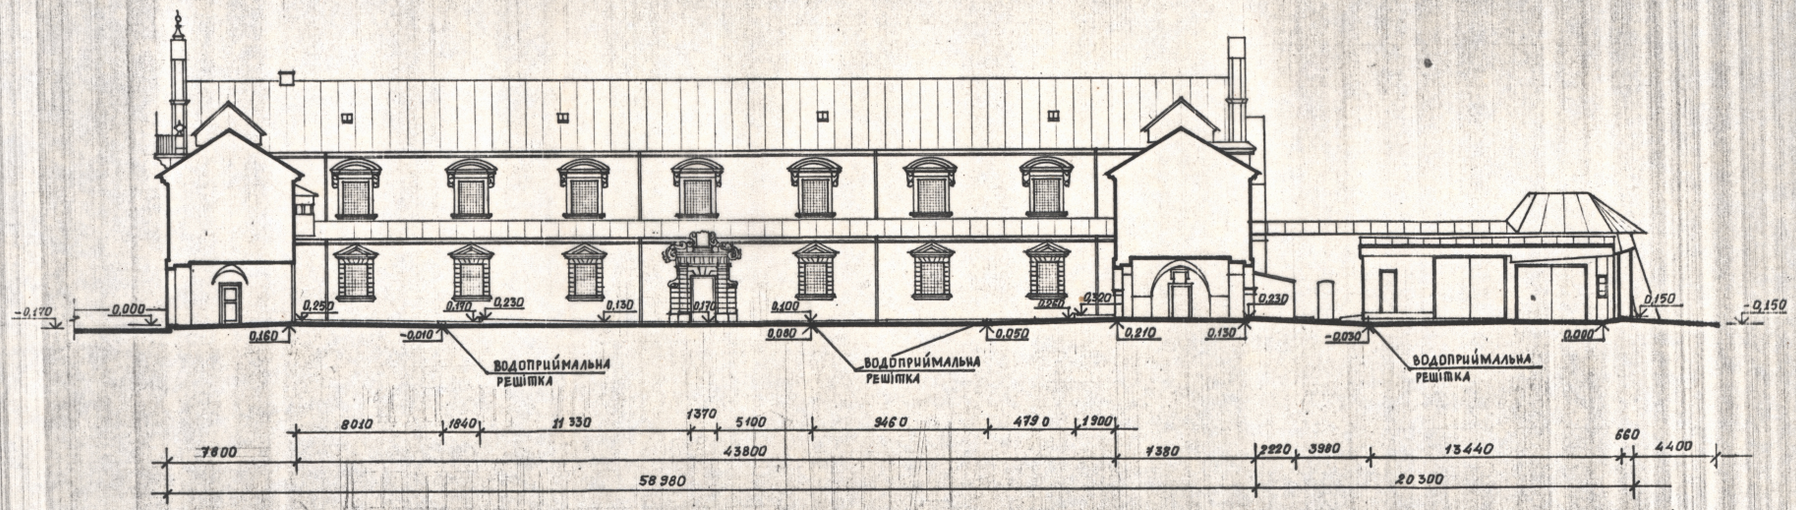

РОЗРІЗ Ⅰ-Ⅰ

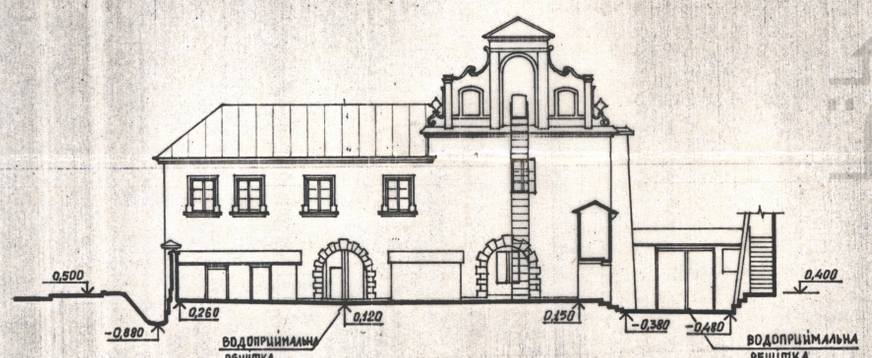


				95-91-НД Ш-01-01		
				АНСАМБЛЬ ВУЛИЦІ ПІДВАЛЬНОЇ В М. ЛЬВОВІ.		
ГАП	Г.НОВАКІВСЬКА			ПАМ'ЯТКА АРХІТЕКТУРИ XVII СТ. КОРОЛІВСЬКИЙ АРСЕНАЛ /ОХ.№ 335/	СТАДІЯ: НД	АРКУШ: 3
ВИКОНАЛА	С.ЄВСІКОВА			РОЗРІЗИ ПО ТЕРИТОРІЇ М 1:250	Львівський регіональний інститут Укрзахідпроект реставрація.	
ПЕРЕВІРИЛА	Г.НОВАКІВСЬКА					

ФОРМАТ А-2

Управління охорони історичного середовища

uma.lvivcenter.org

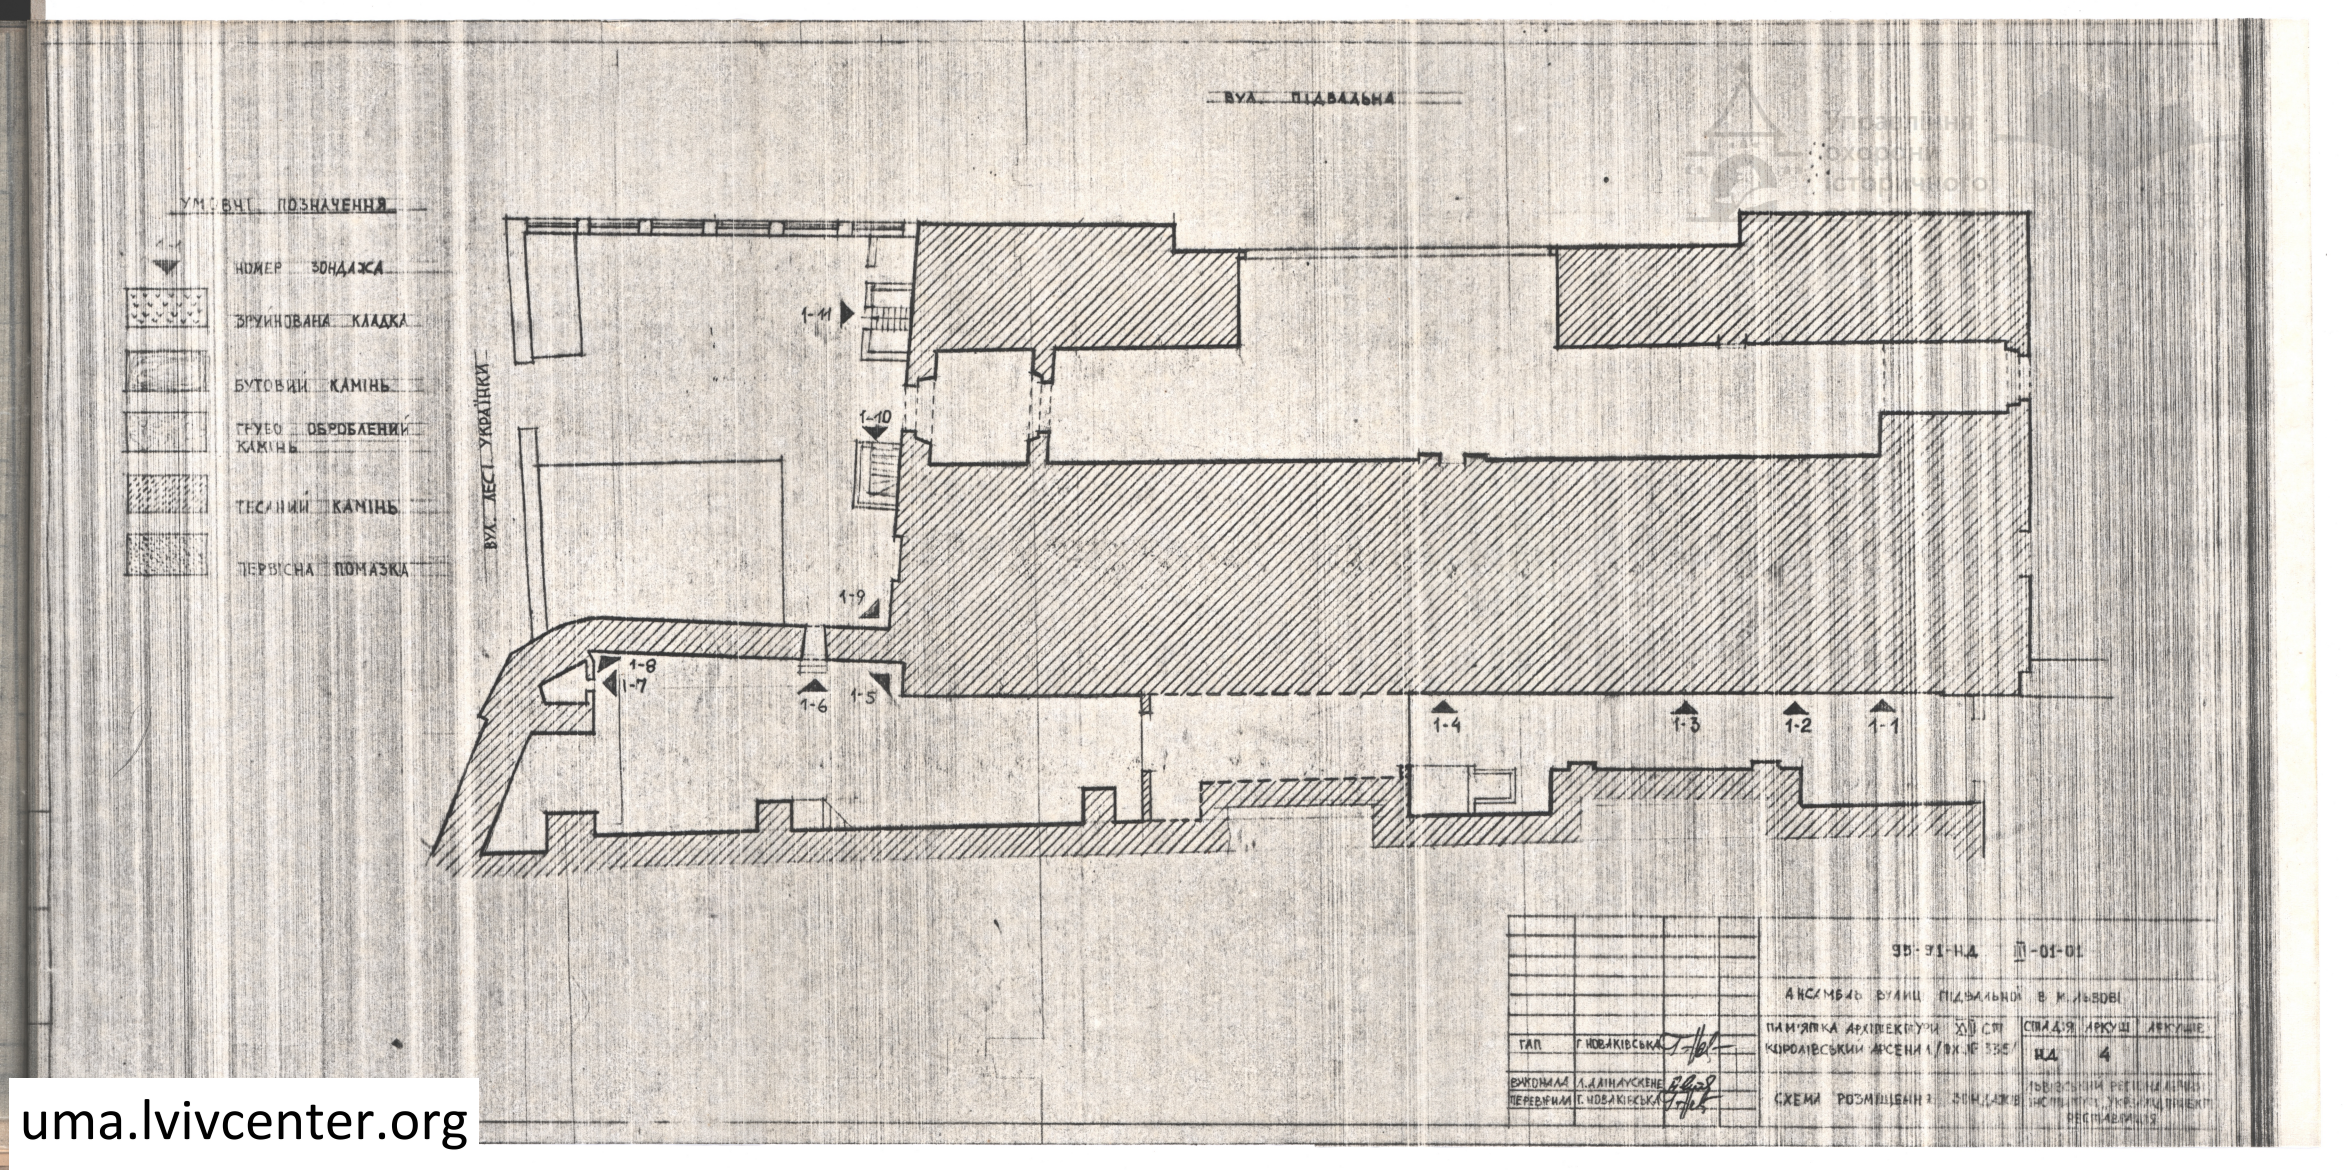

uma.lvivcenter.org

ЗОНДАЖ АНСАМБЛЬ ВУЛ. ПІДВАЛЬНОЇ У М. ЛЬВОВІ

№ 1-1

ПАМ. АРХІТЕКТУРИ XVII СТ. КОРОЛІВСЬКИЙ АРСЕНАЛ

Заповнив АЛІНАУСКЕНЕ Л.Л.

1995



Управління охорони історичного середовища

Центр міського контролю
Center for Urban Control

Креслення

ЦЕГЛА $\frac{15}{14} \times \frac{8}{8,5} \times 33$

КАМІНЬ БУТОВИЙ

Висновок

ПІД ЧАС БУДІВНИЦТВА КОРОЛІВСЬКОГО АРСЕНАЛУ ВИСОКИЙ МУР БУВ ПІДСИЛЕНИЙ КЛАДКОЮ З КАМЕНЮ І ЦЕГЛИ

uma.lvivcenter.org


ЗОНДАЖ

АНСАМБЛЬ ВУЛ. ПІДВАЛЬНОЇ У ЛЬВОВІ

№ 1-2

ПАМ'ЯТКА АРХІТЕКТУРИ XVII СТ КОРОЛІВСЬКИЙ АРСЕНАЛ /ОХ.№335/

Заповнив АЛІНАУСКЕНЕ Л.Л. 197

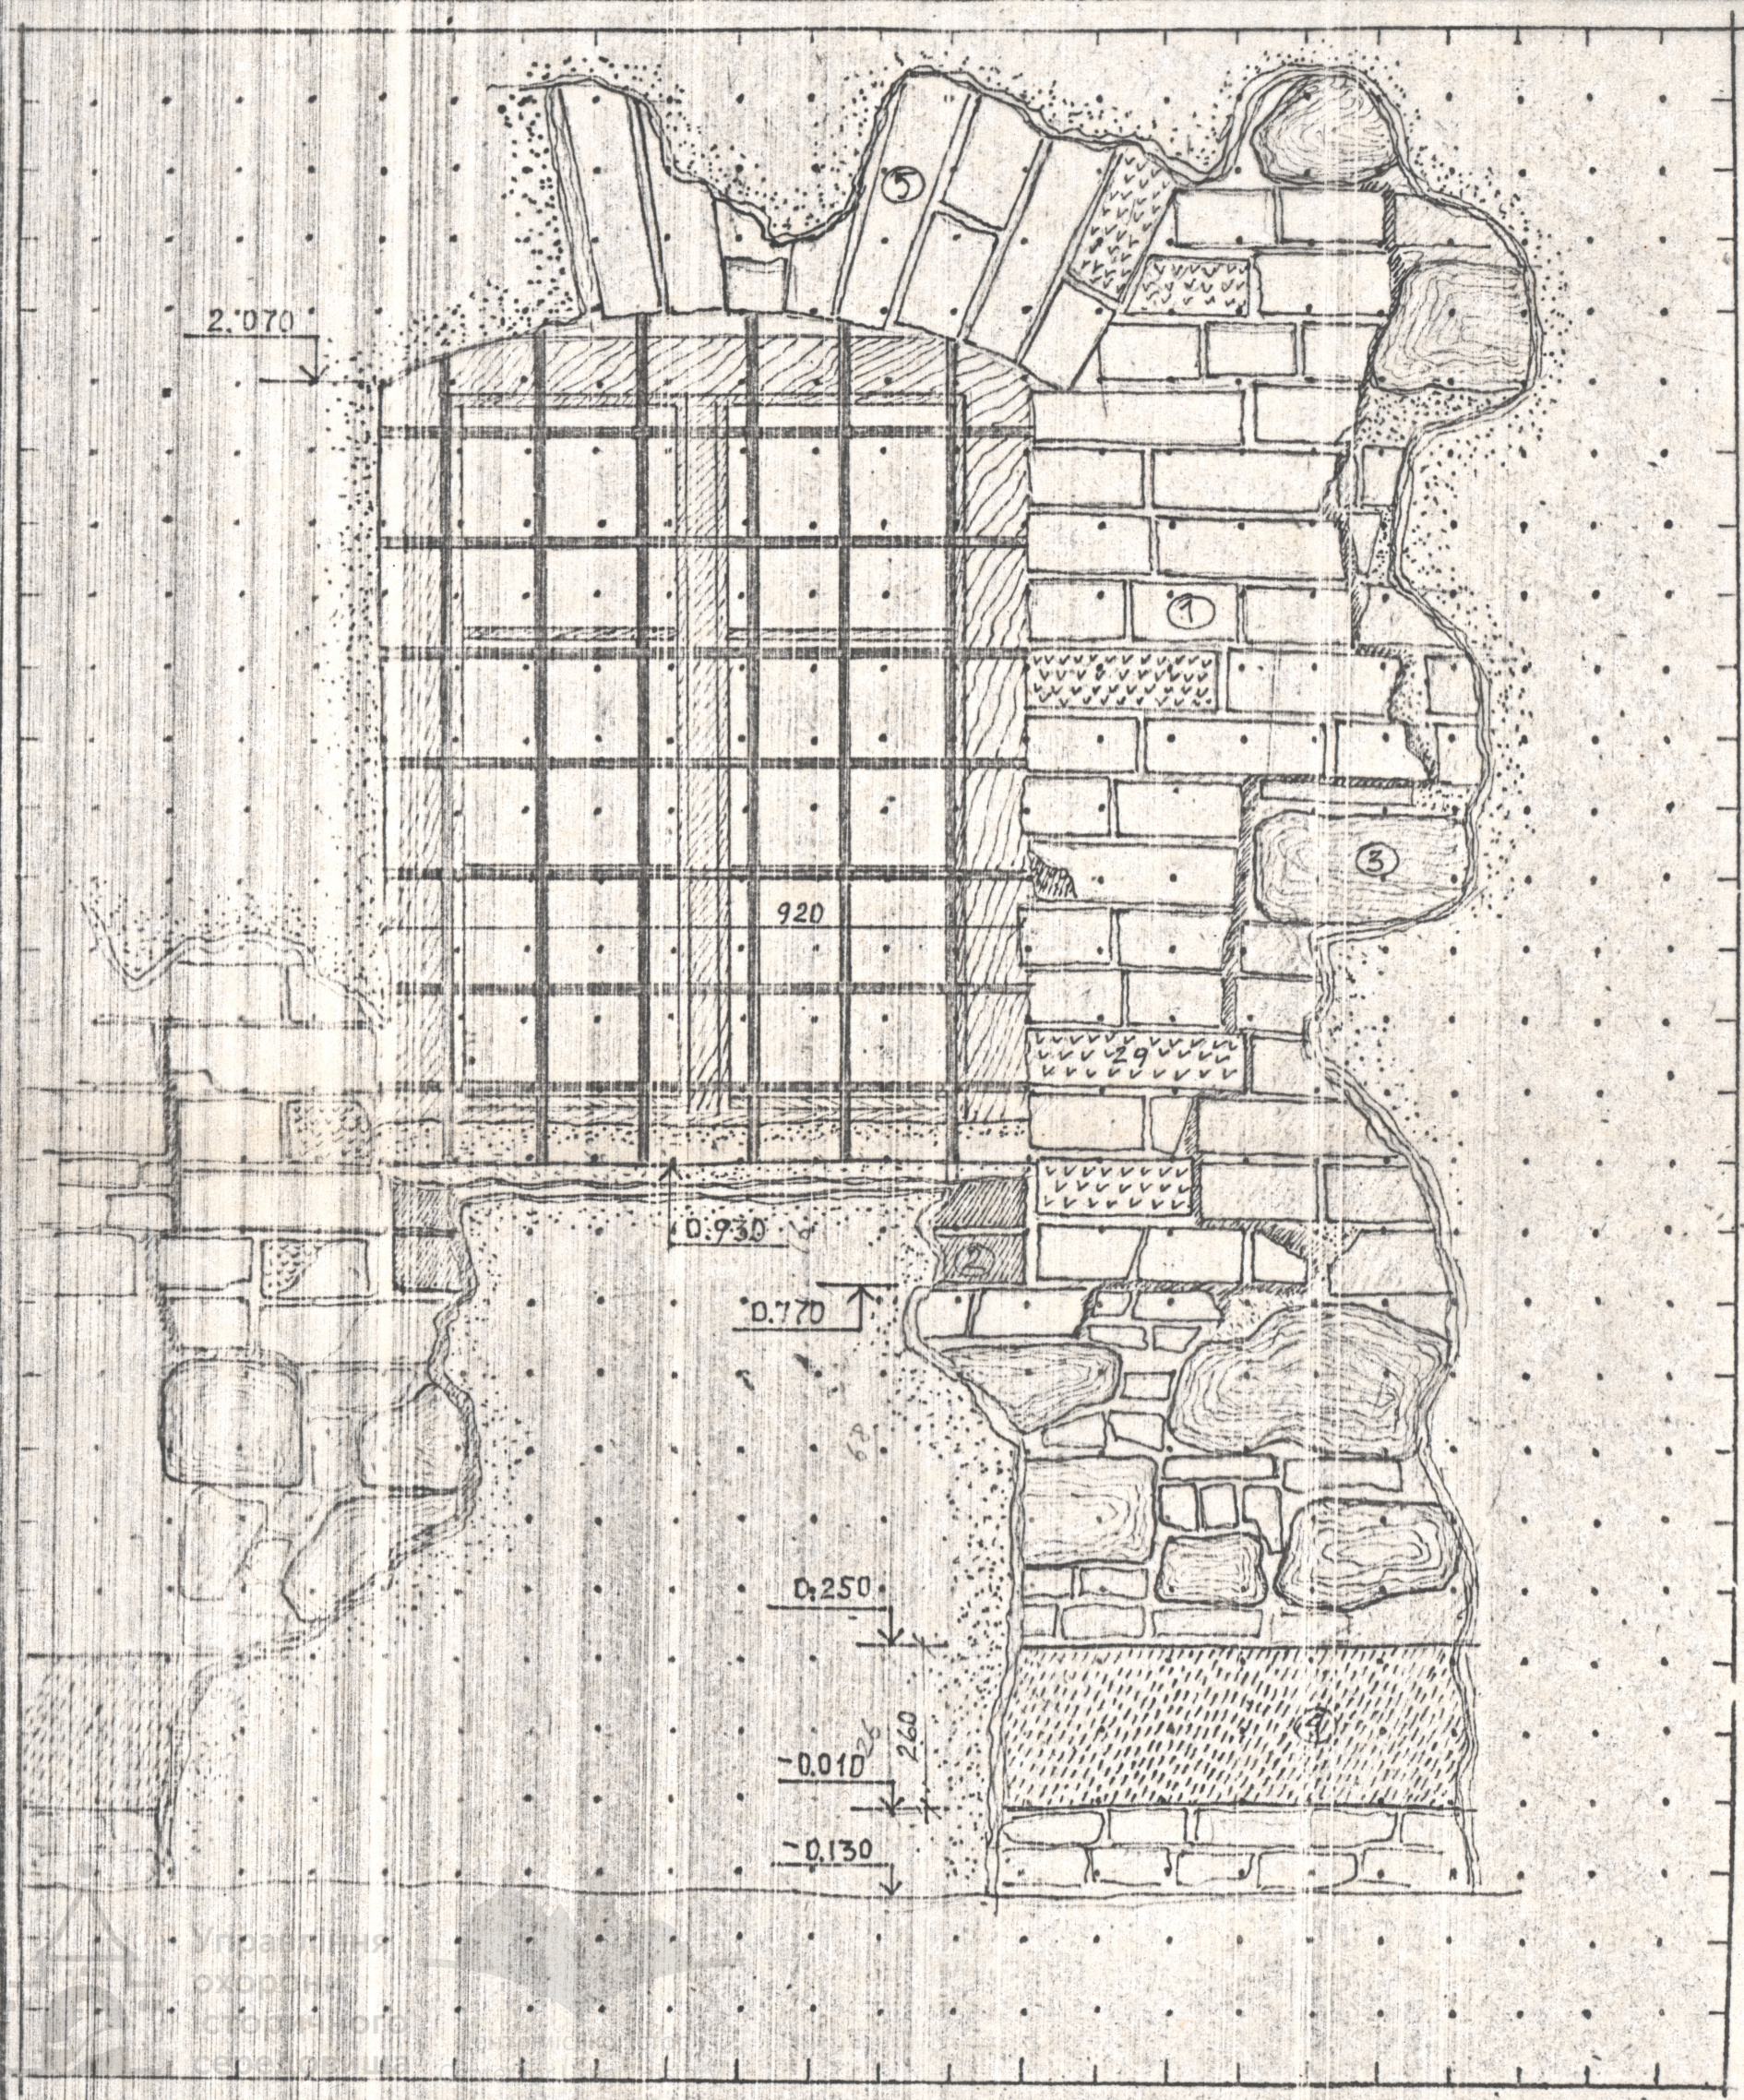

СПОРУДИЛИ

1. ЦЕГЛА, ТЕМНО-ЧЕРВОНА, ТВЕРДА, ЧАСТКОВО ЗРУЙНОВАНА 13,5 × 6,5 × 30
2. ОБКЛАДКА - ЦЕГЛА РЕЙС
3. БУТОВИЙ КАМІНЬ
4. ТЕСАНИЙ КАМІНЬ
5. ПЕРЕМИЧКА, РАНІШЕ ЧАСНА З ВІДКОСАМИ

ВИСНОВОК

В ВИСОКОМУ МУРІ ПРОБІТІ ВІКНА ПРИ ПОБУДОВІ КОРОЛІВСЬКОГО АРСЕНАЛУ

1-2

Управління з охорони історичного середовища


uma.lvivcenter.org

№ 1-3

ЗОНДАЖ АНСАМБЛЬ ВУЛ. ПІДВАЛЬНОЇ У ЛЬВОВІ

ПАМ. АРХІТЕКТУРИ XVII СТ. КОРОЛІВСЬКИЙ АРСЕНАЛ

Заповнив АЛІНАУСКЕНЕ Л.Л. 1995

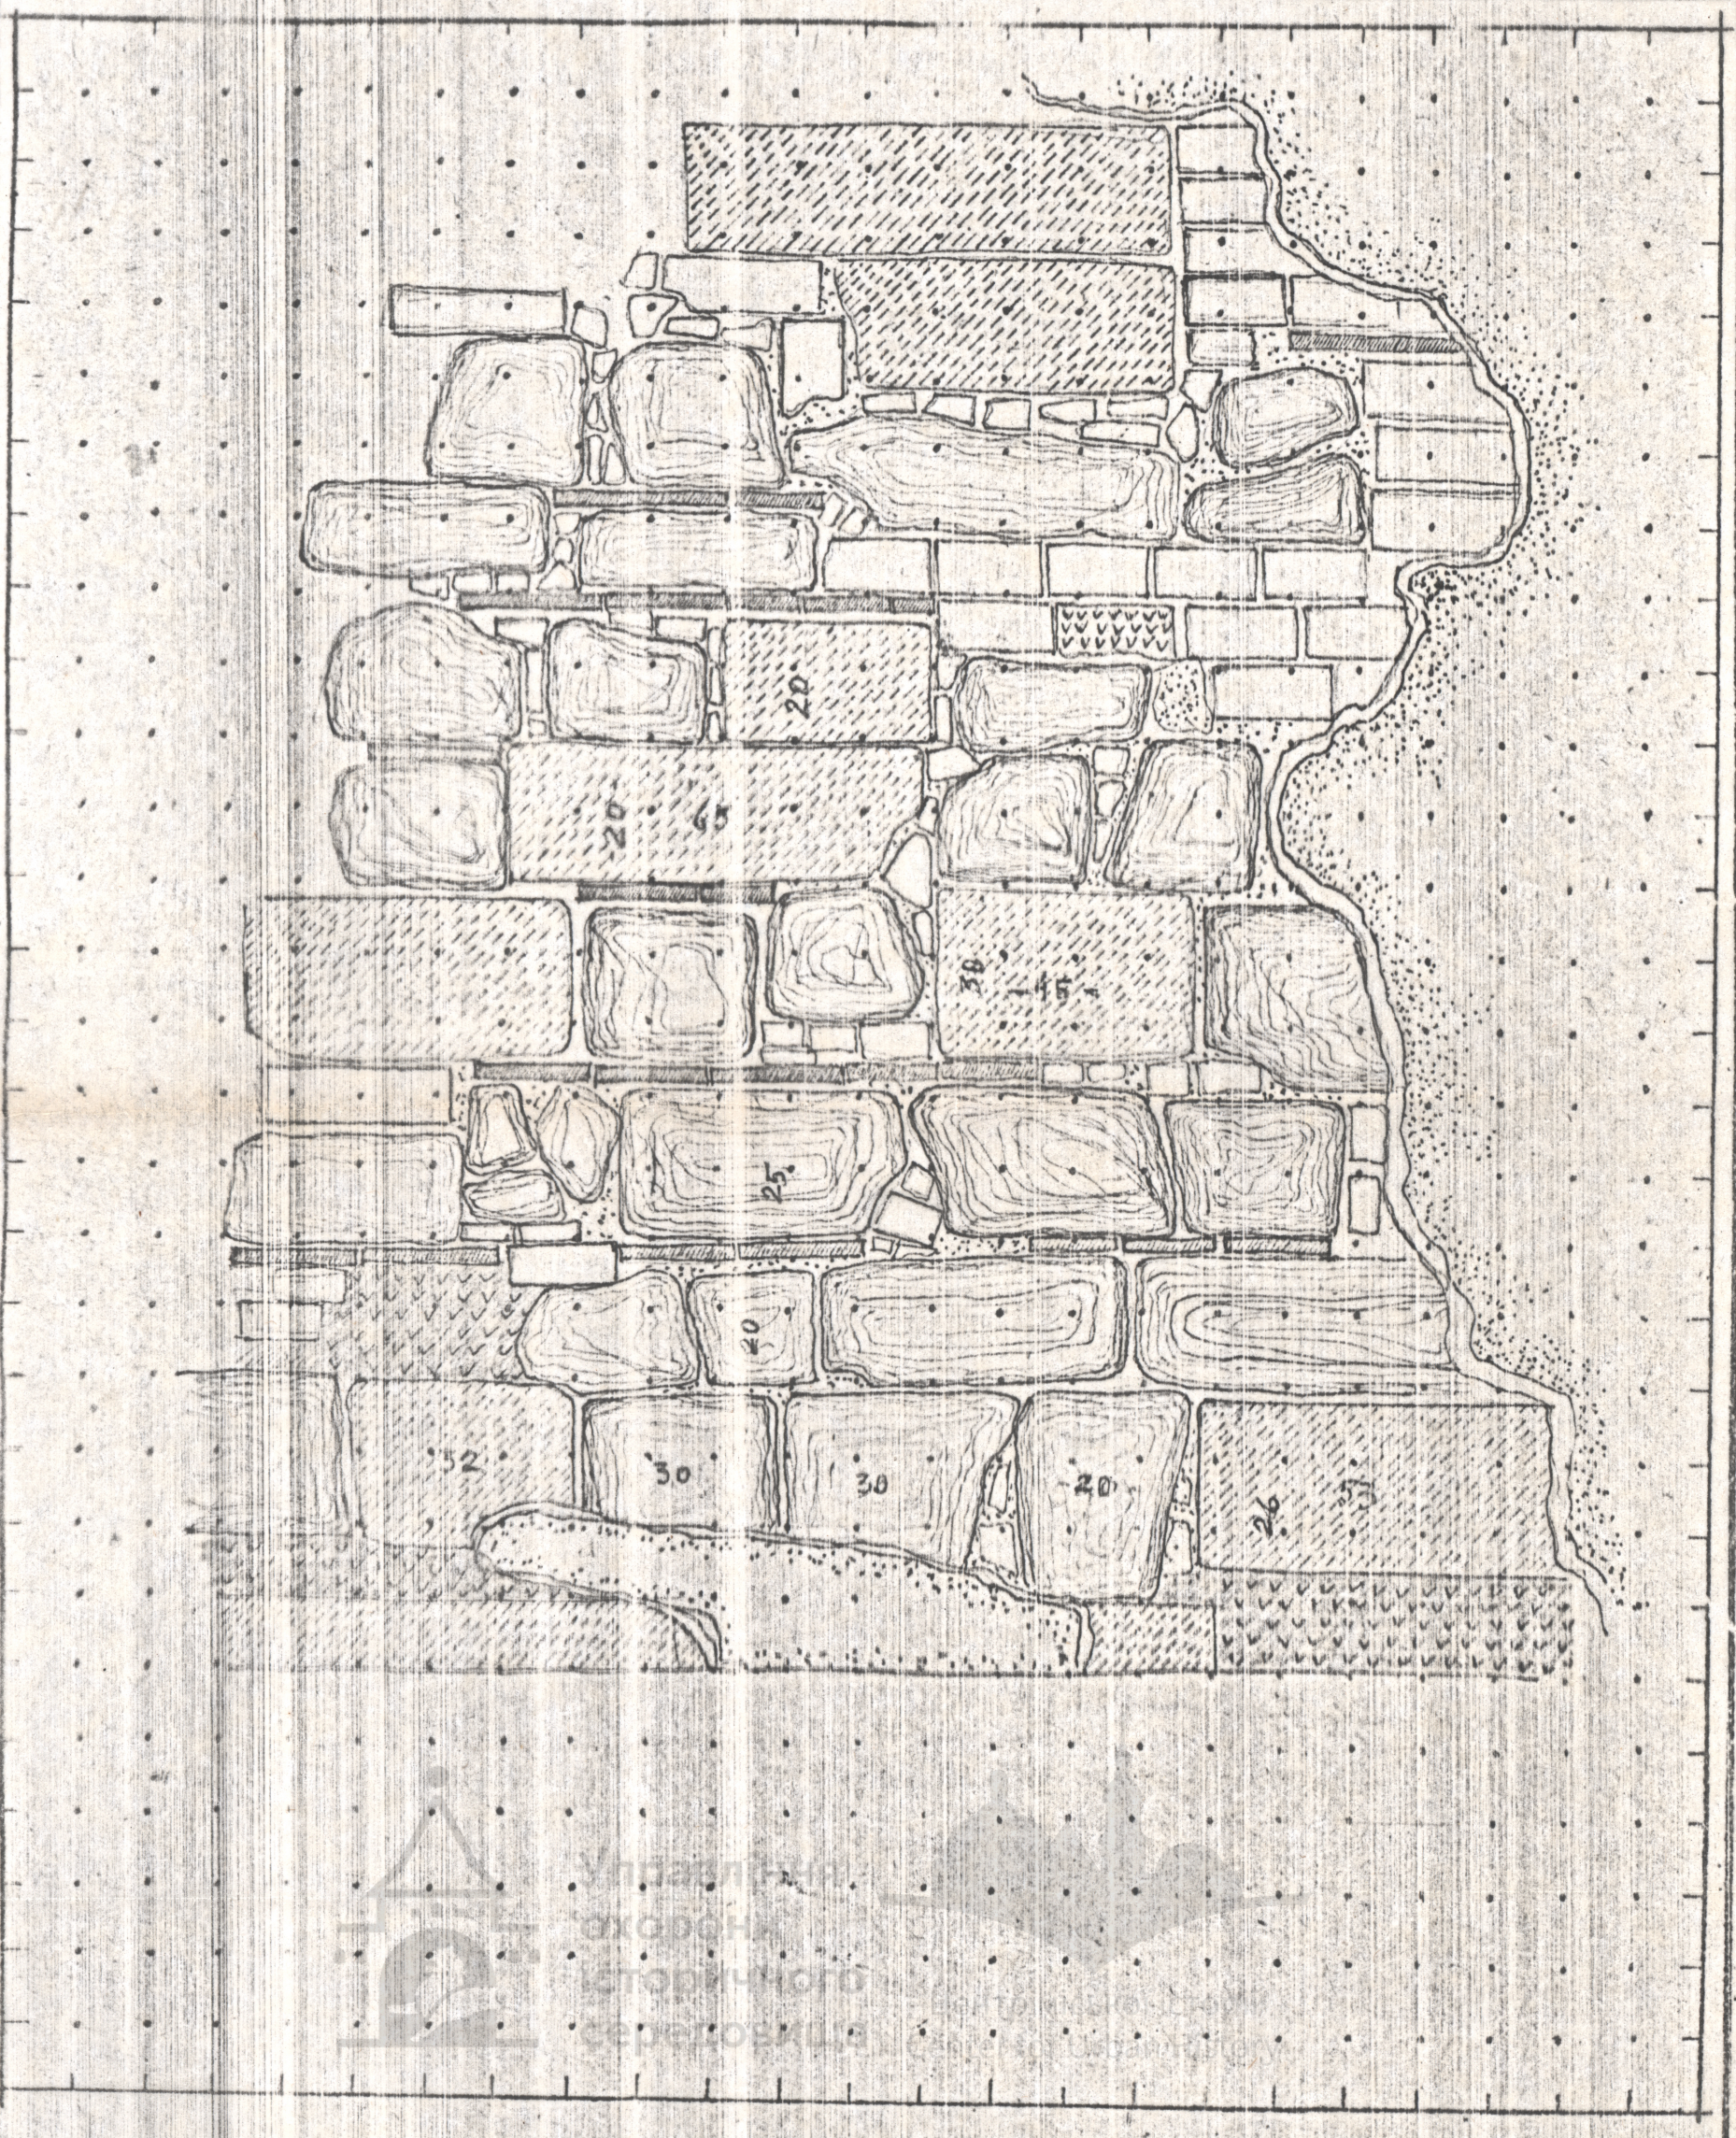

аргументи

ЦЕГЛА 14 × 8 × 33 ТЕМНО-БОРДОВОГО КОЛЬОРУ, РОЗЧИН СВІТЛО-СІРИЙ СИПУЧИЙ

КАМІНЬ БУТОВИЙ І ТЕСАНИЙ

ПРОКЛАДКИ МІЖ КАМЕНЯМИ – ПОЛІВ'ЯНА ДЕРЕВ'ЯНКА ВЕЛЕНОГО КОЛЬОРУ

висновок

СТІНА ВИСОКОГО МУРУ, ЙМОВІРНО ПІДСИЛЕНА ПІД ЧАС РЕМОНТНИХ РОБІТ

1-3

Управління охорони історичного середовища

uma.lvivcenter.org


ЗОНДАЖ АНСАМБЛЬ ВУЛ. ПІДВАЛЬНОЇ У ЛЬВОВІ

№ 1-4

ПАМ. АРХІТЕКТУРИ XVII СТ. КОРОЛІВСЬКИЙ АРСЕНАЛ

Заповнив АЛІНАУСКЕНЕ Л.Л

197

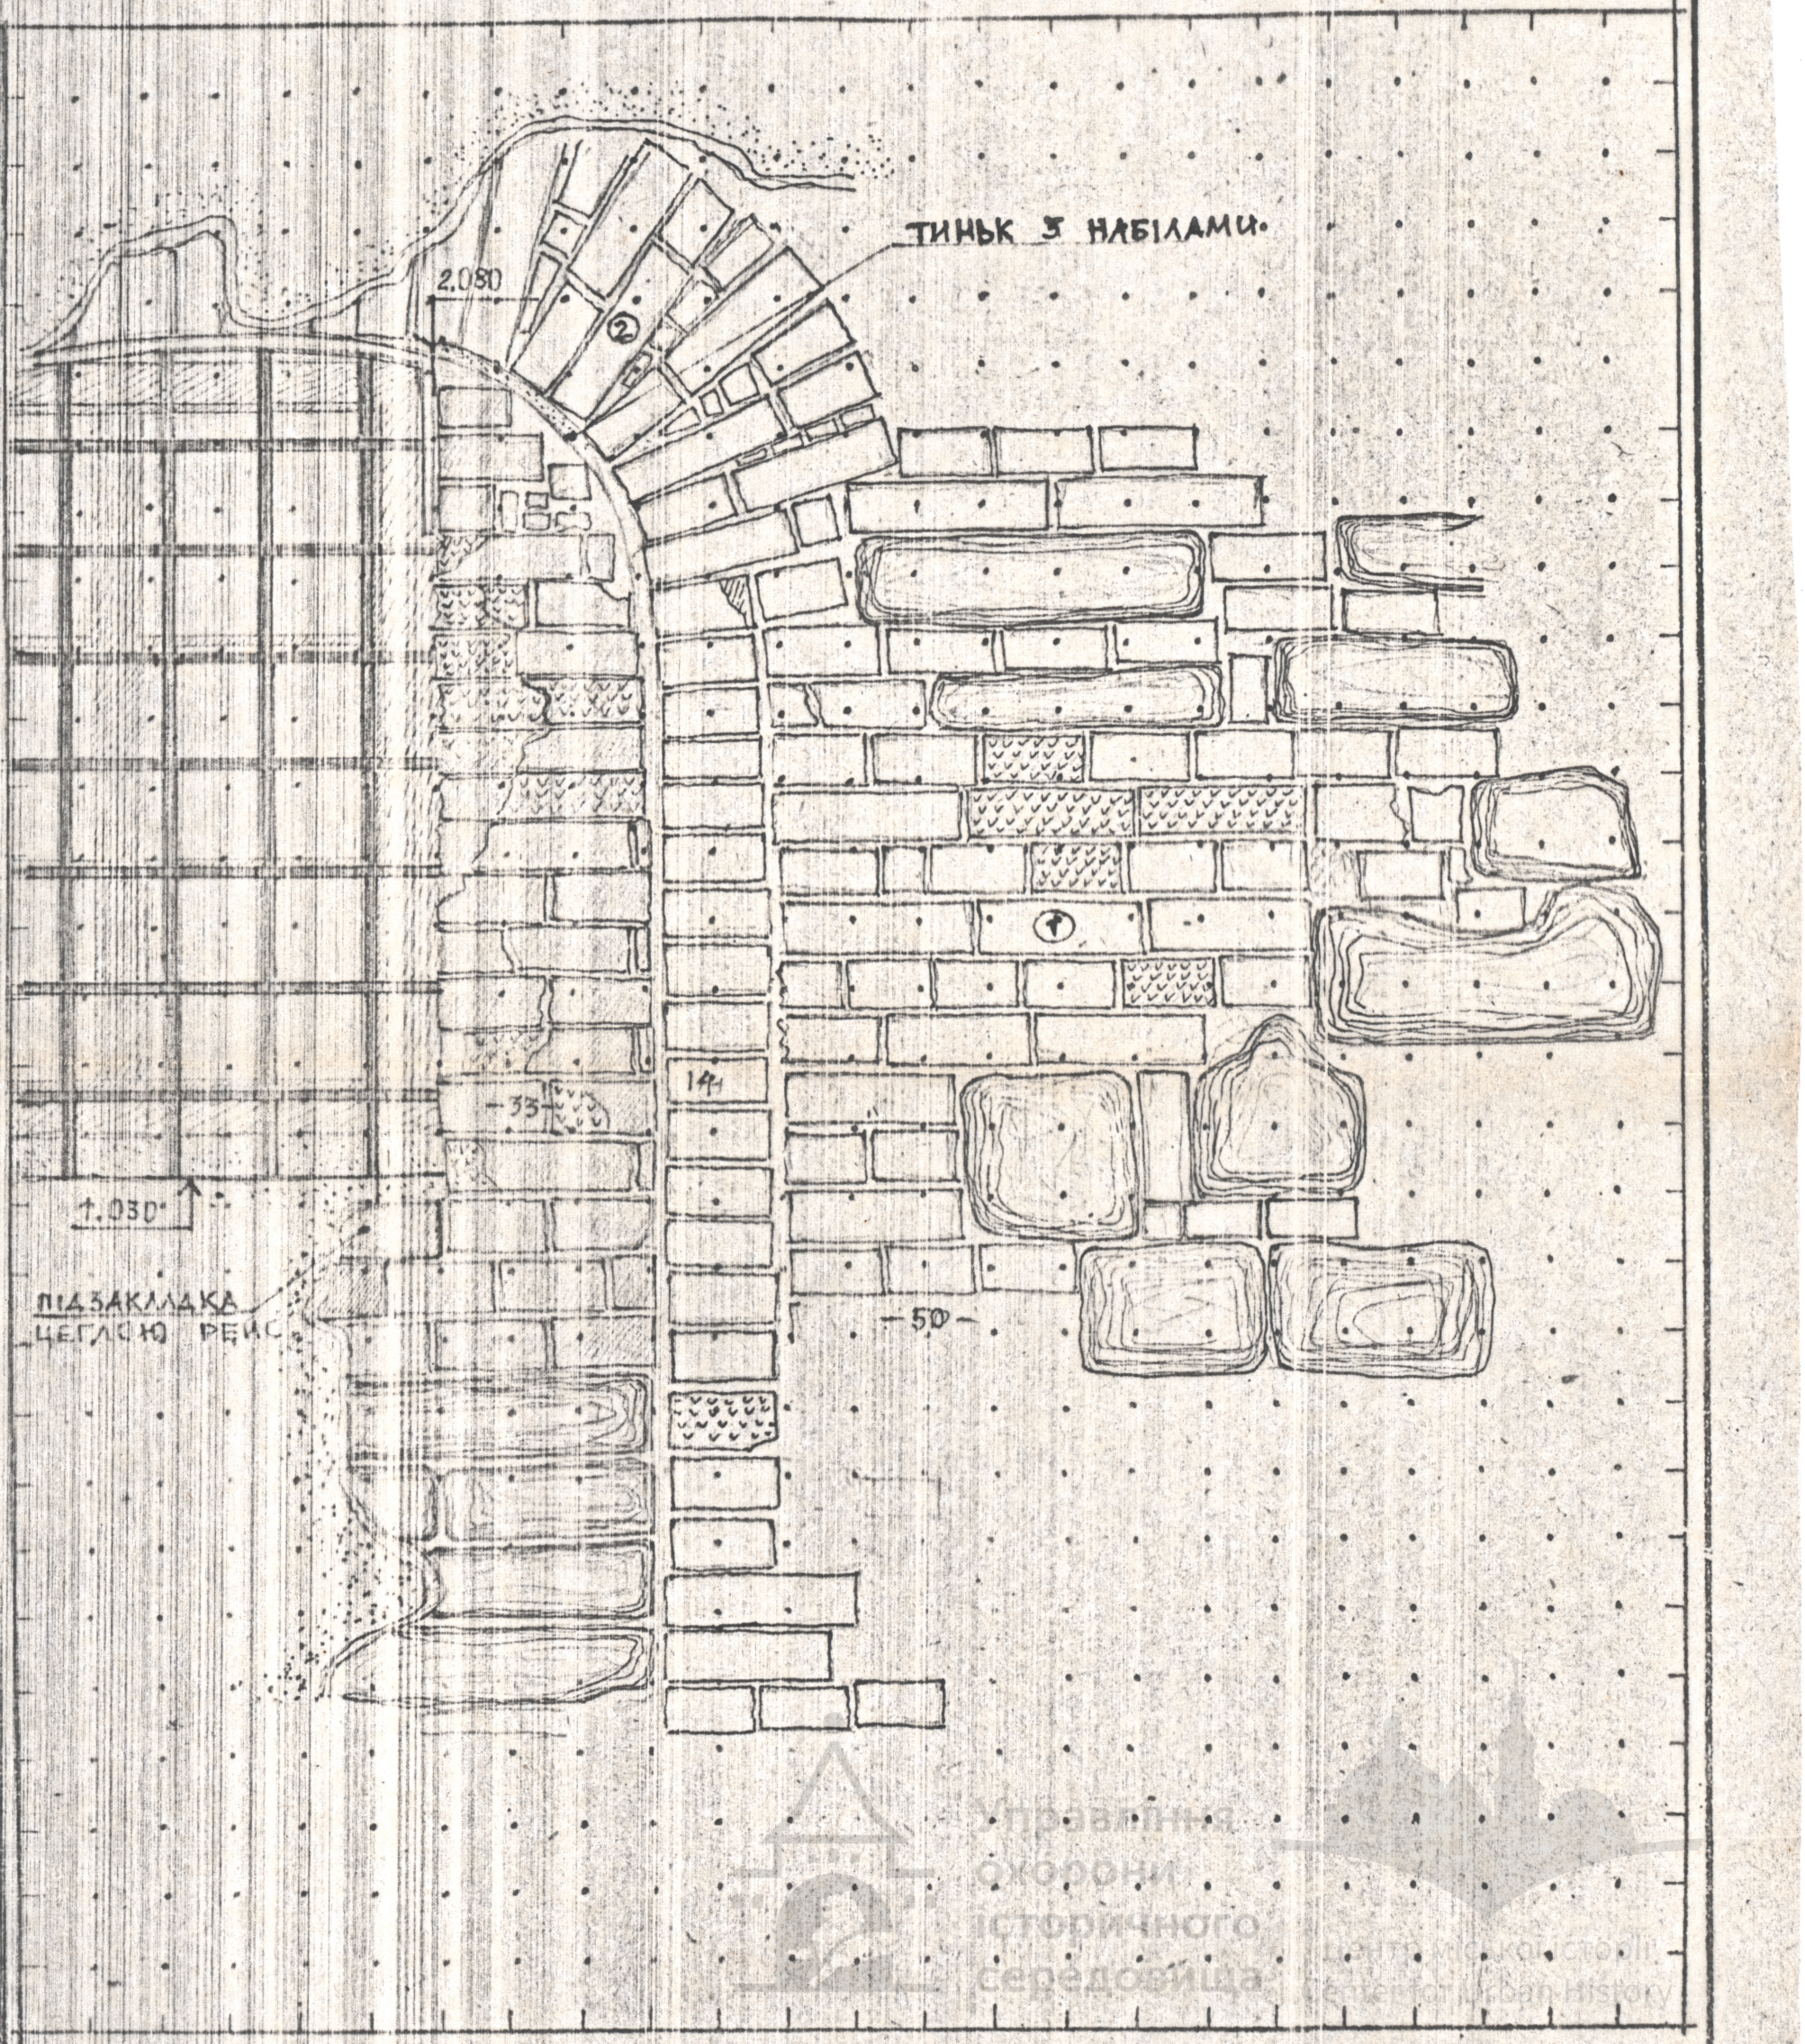

Описання

① ЦЕГЛА ТЕМНО-ЧЕРВОНА $\frac{29.5}{30}$ x 14 x 6

② АРКА ДВЕРНОГО ПРОРІЗУ

Висновки

В СТІНІ ГРАНИЧНОГО МУРУ ПРОБИТИЙ ПРОРІЗ ДВЕРЕЙ, ЯКИЙ ПІЗНІШЕ БУВ ЗАКЛАДЕНИЙ І ЗРОБЛЕНЕ ВІКНО


1-4

Управління охорони історичного середовища
Центр міської історії
Center for Urban History
uma.lvivcenter.org

ЗОНДАЖ АНСАМБЛЬ ВУЛ. ПІДВАЛЬНОЇ У ЛЬВОВІ № 1-5

ПАМ'ЯТКА АРХІТЕКТУРИ XVII СТ. КОРОЛІВСЬКИЙ АРСЕНАЛ. /ОХ.N 335/

Заповнив АЛІНАУСКЕНЕ Л.Л. 1995

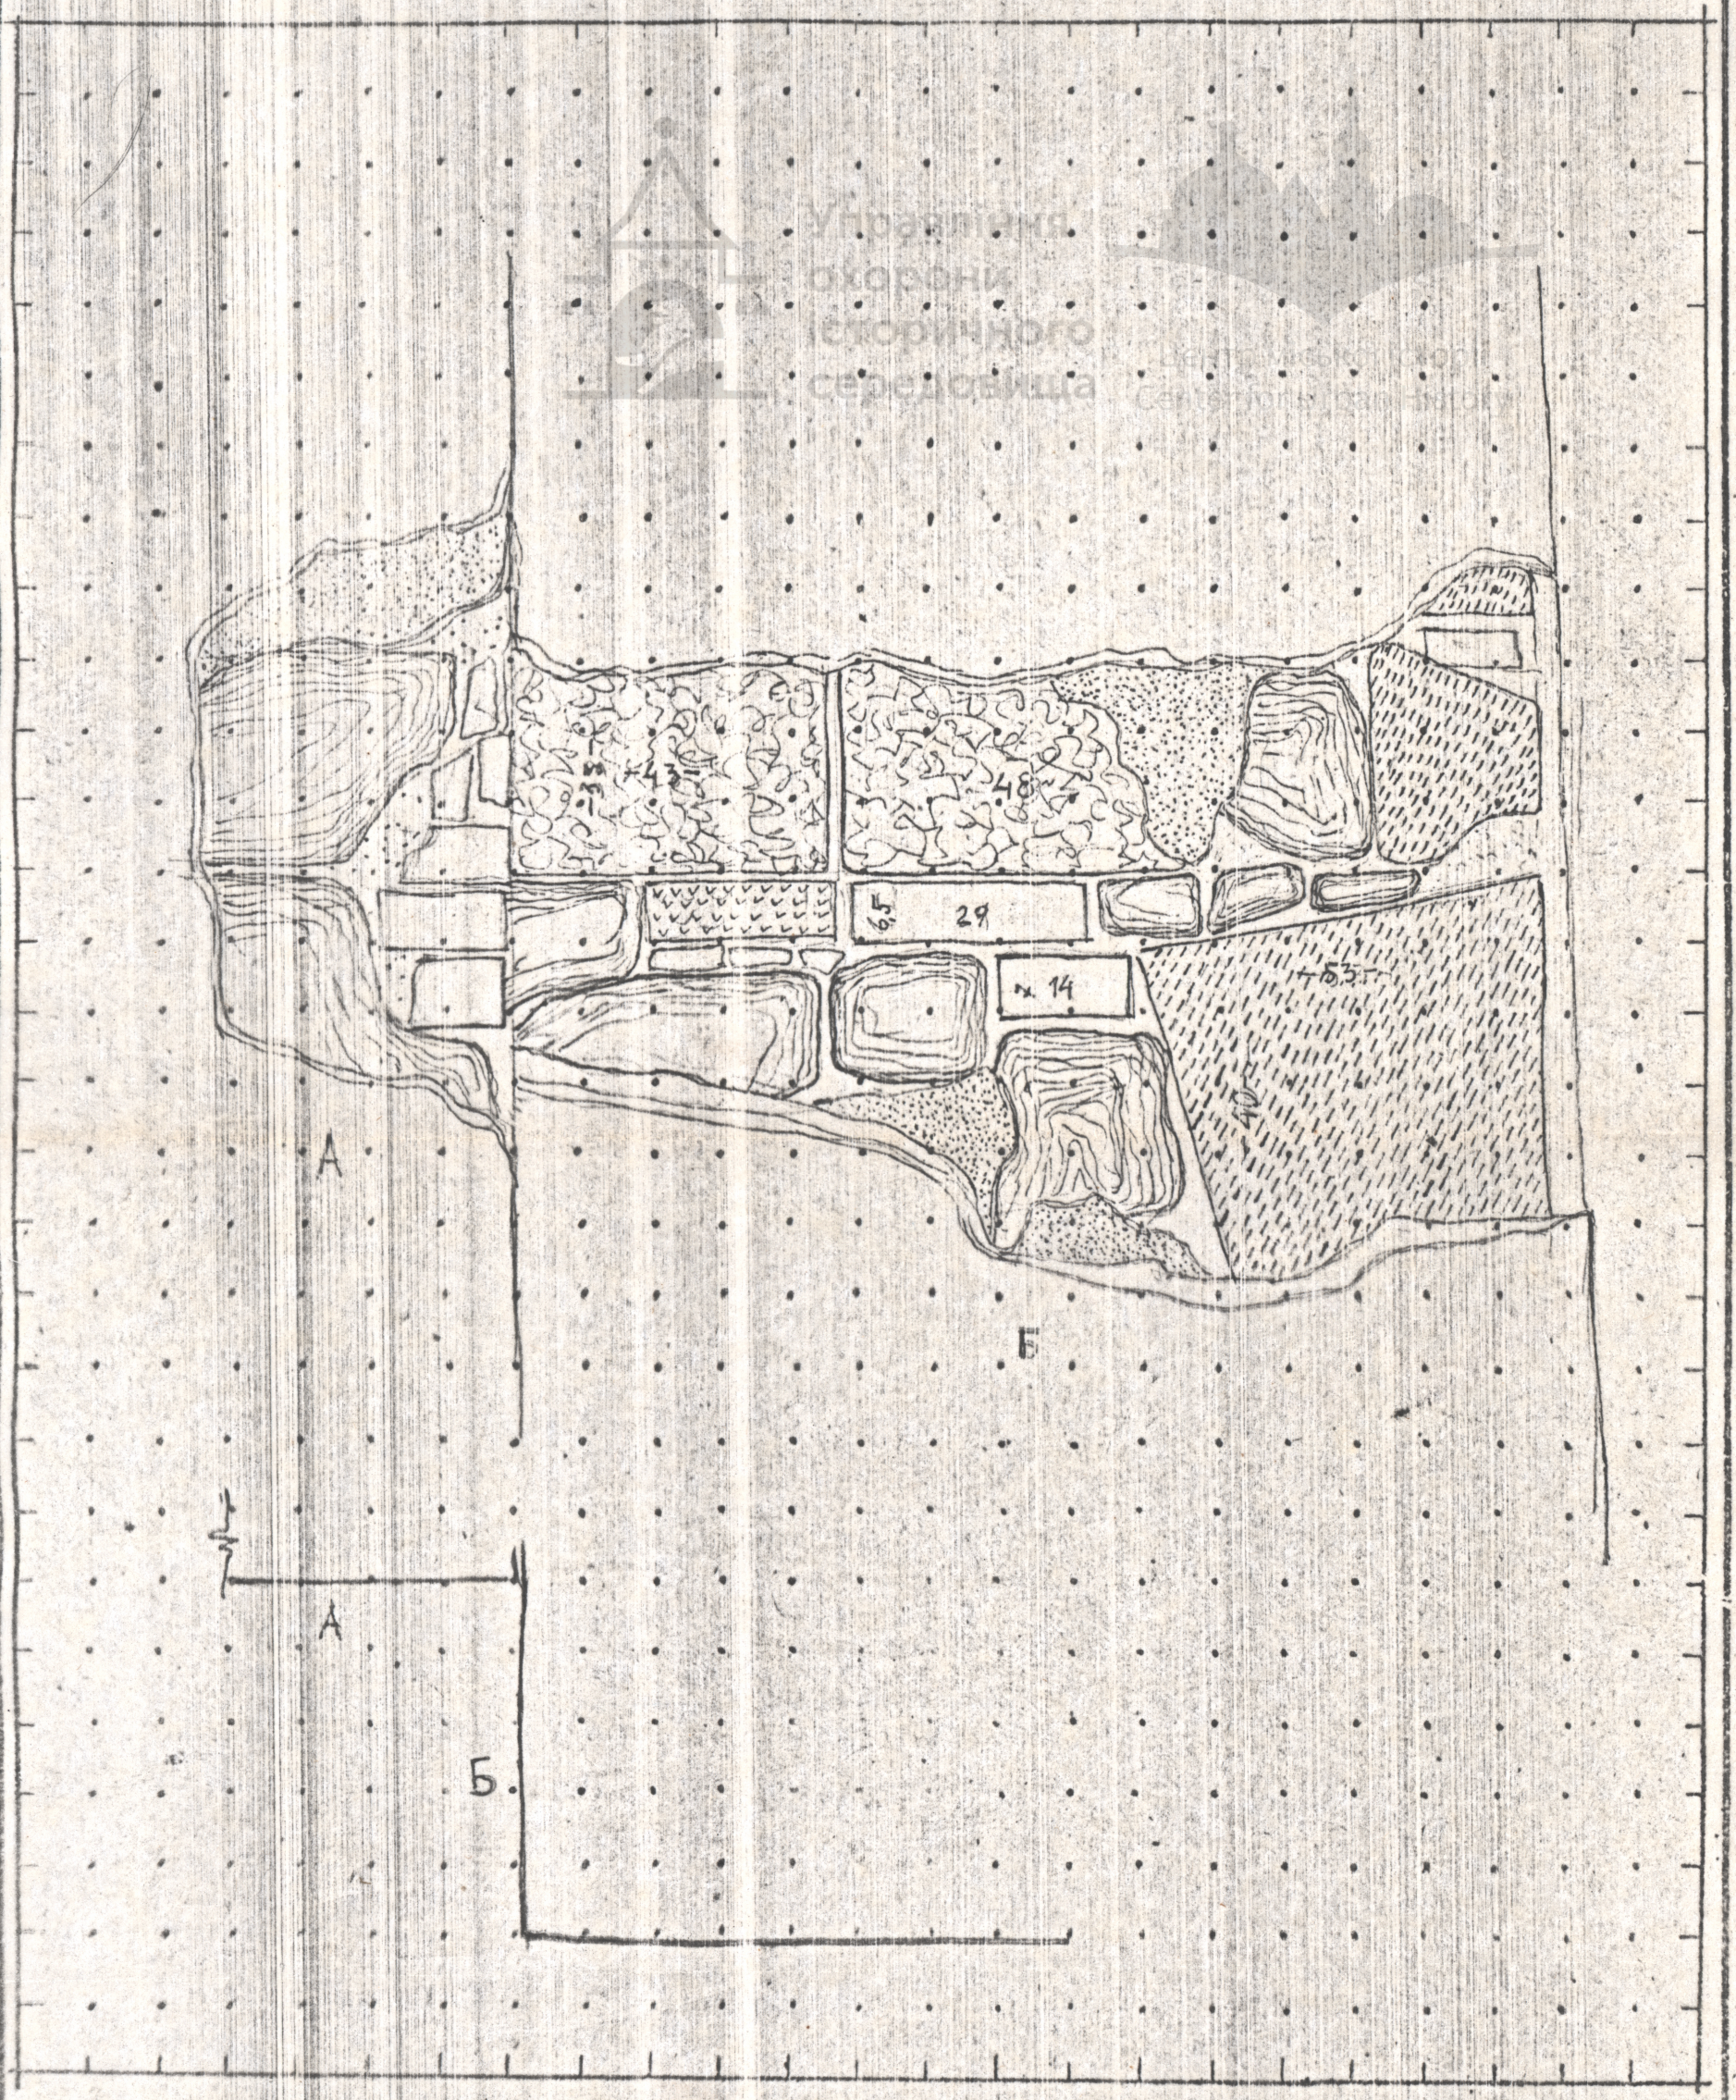

орієнтація

А - СТІНА З ЦЕГЛИ. КАМІНЬ БУТОВИЙ РОЗЧИН ЖОВТУВАТИЙ З ВКРАПЛЕННЯМИ ВАПНА

Б. ФРАГМЕНТ ВИСОКОГО МУРУ. КАМІНЬ БУТОВИЙ ТА ГРУБО ОБРОБЛЕНИЙ. КУТ СФОРМОВАНО З ТЕСАНОГО КАМЕНЮ РОЗЧИН СІРО-ЖОВТИЙ СИПУЧИЙ

висновок -

ПЕРЕВ'ЯЗКИ МІЖ СТІНАМИ НЕМАЄ


1-5

Управління охорони історичного середовища
uma.lvivcenter.org

ЗОНДАЖ АНСАМБЛЬ ВУЛ ПІДВАЛЬНОЇ У ЛЬВОВІ № 1-6

ПАМ. АРХІТЕКТУРИ XVII СТ. КОРОЛІВСЬКИЙ АРСЕНАЛ

Заповнив АЛІНАУСКЕНЕ Л.Л. 1995

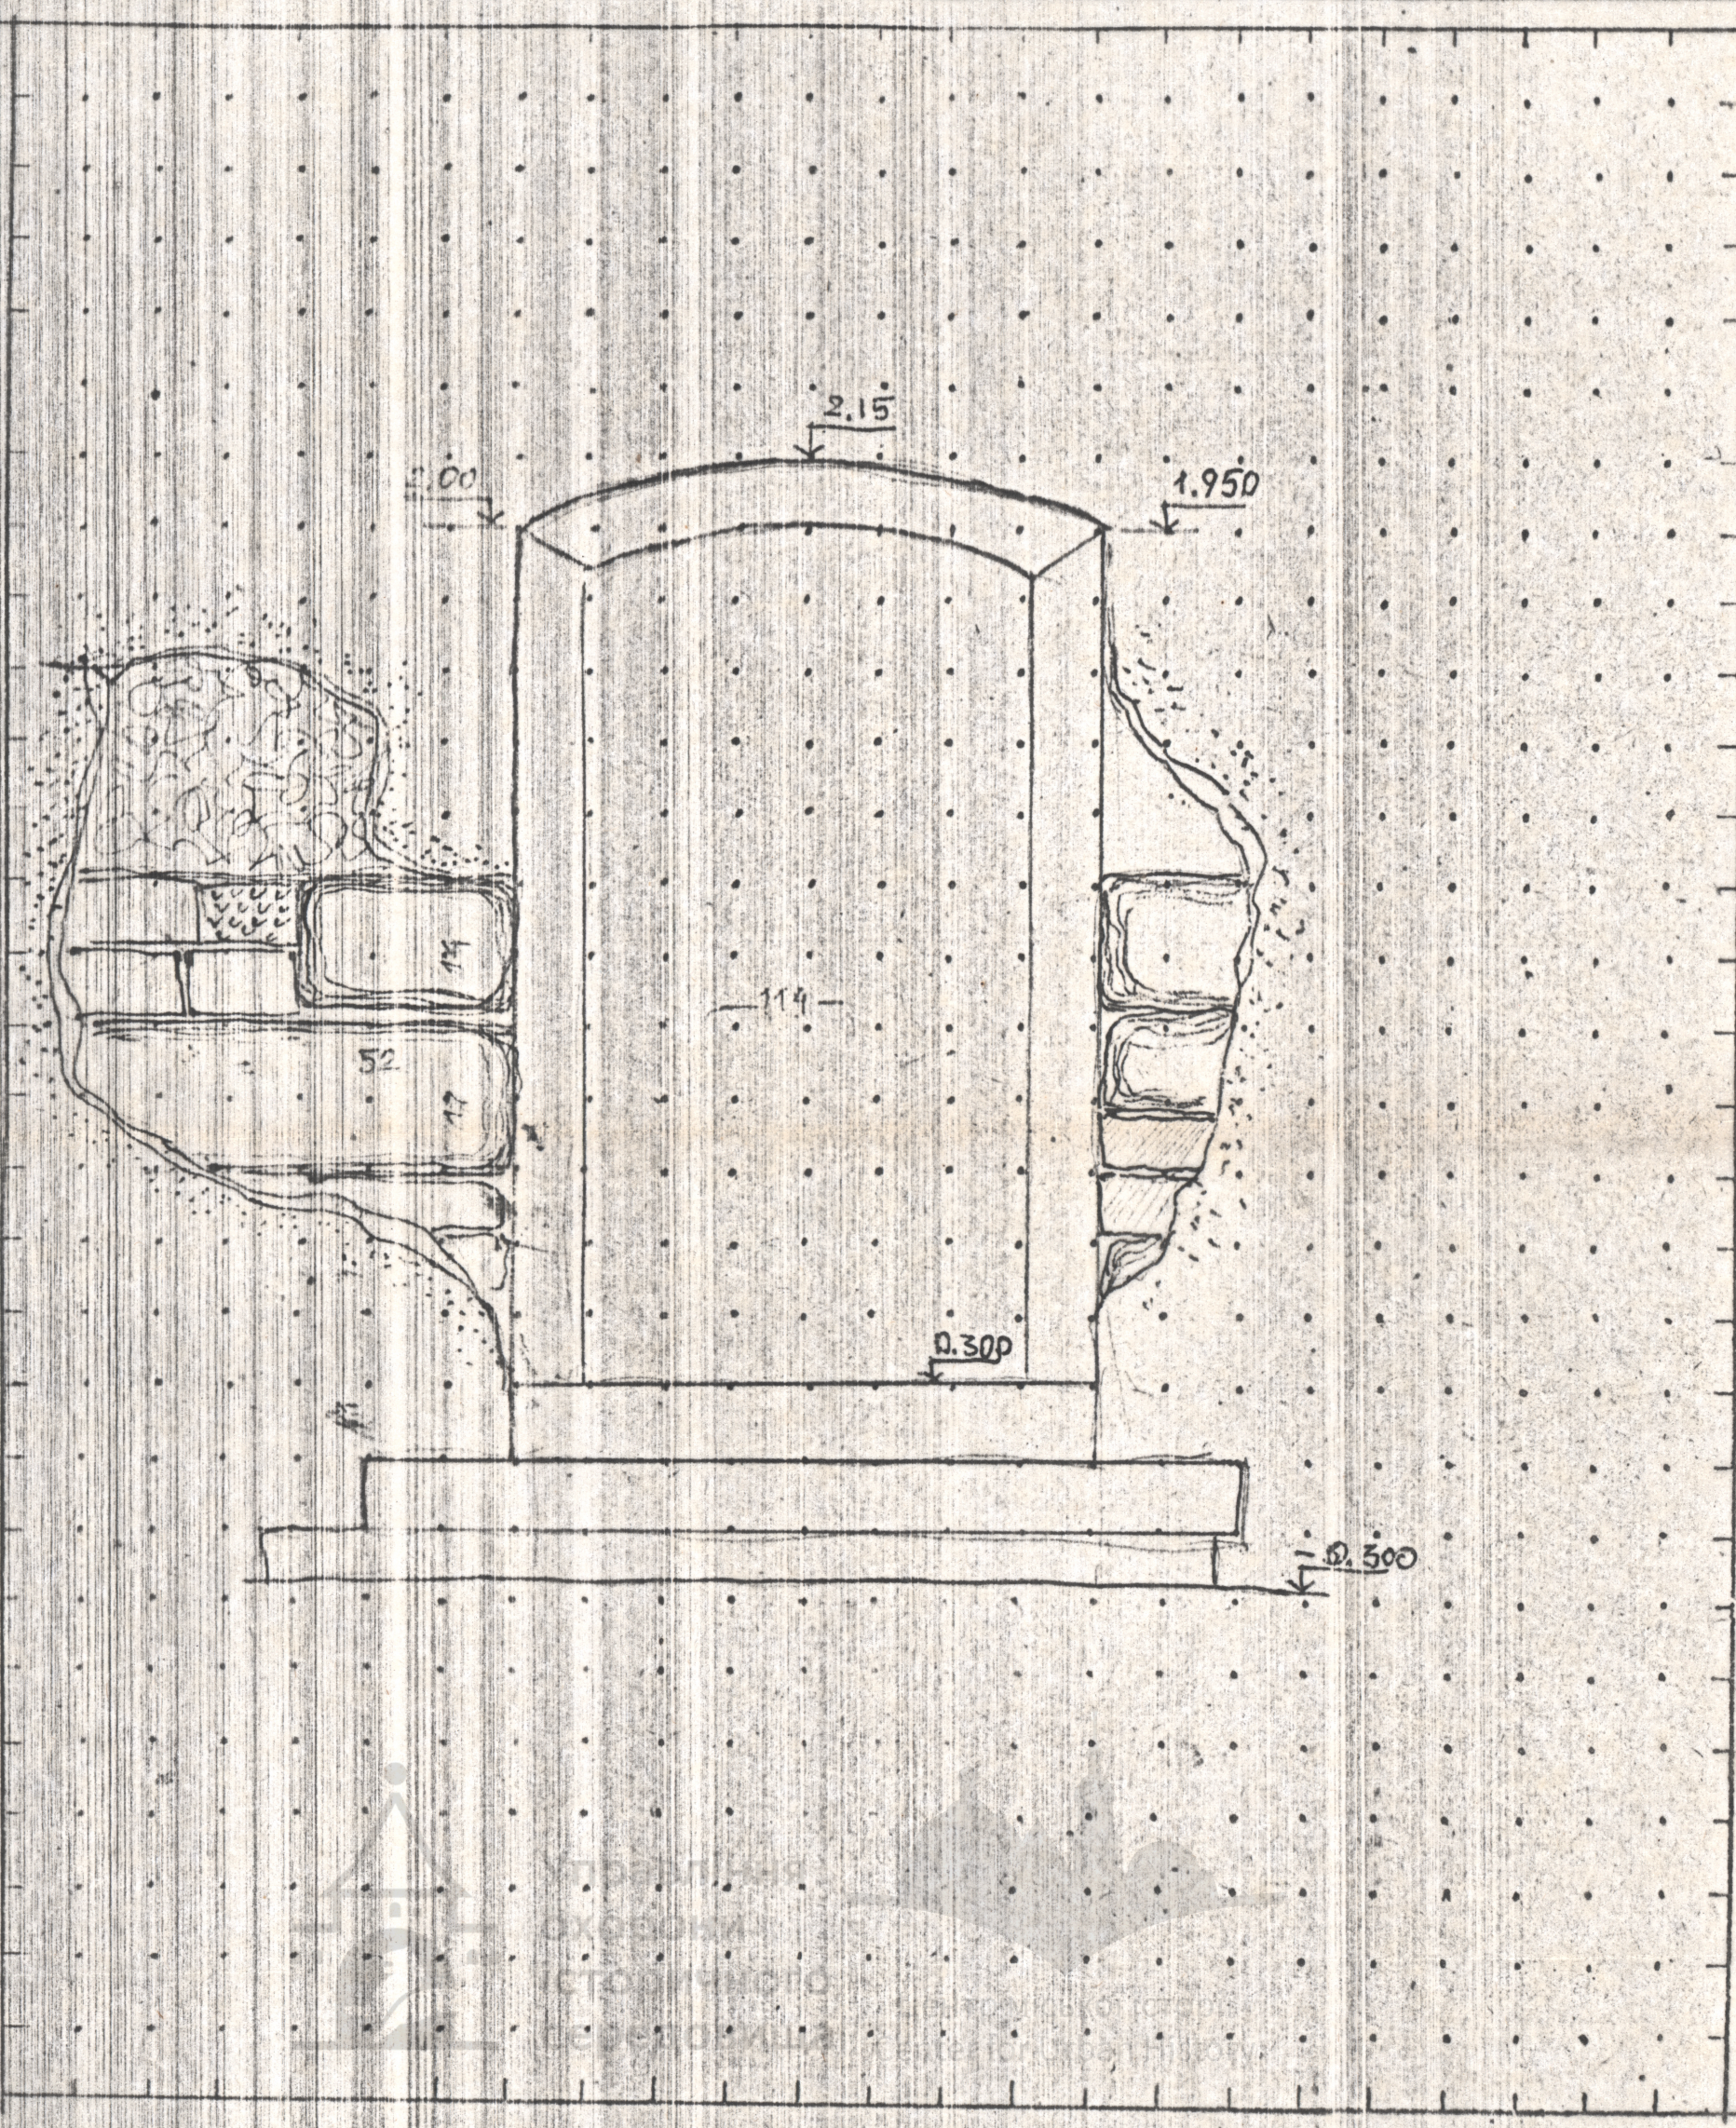

СПОЛУЧНИКИ

КАМІНЬ ЗУТОВИЙ І ГРУБО-ОБРОБЛЕНИЙ

ЦЕГЛА ТЕМНО-ОРАНЖОВА 9×13,5

РОЗЧИН ЖОВТУВАТИЙ З ВКРАПЛЕННЯМИ ВАПНА 1-3 ММ

ВИСНОВОК

ОТВІР В СТІНІ ФОРМОВАНИЙ


1-6

uma.lvivcenter.org

ЗОНДАЖ АНСАМБЛЬ ВУЛ. ПІДВАЛЬНОЇ У ЛЬВОВІ № 1-7

ПІМ. АРХІТЕКТУРИ XII СТ КОРОЛІВСЬКИЙ АРСЕНАЛ /ОХ. N 335/

Заповнив АЛІНАУСКЕНЕ Л.Л. 1995

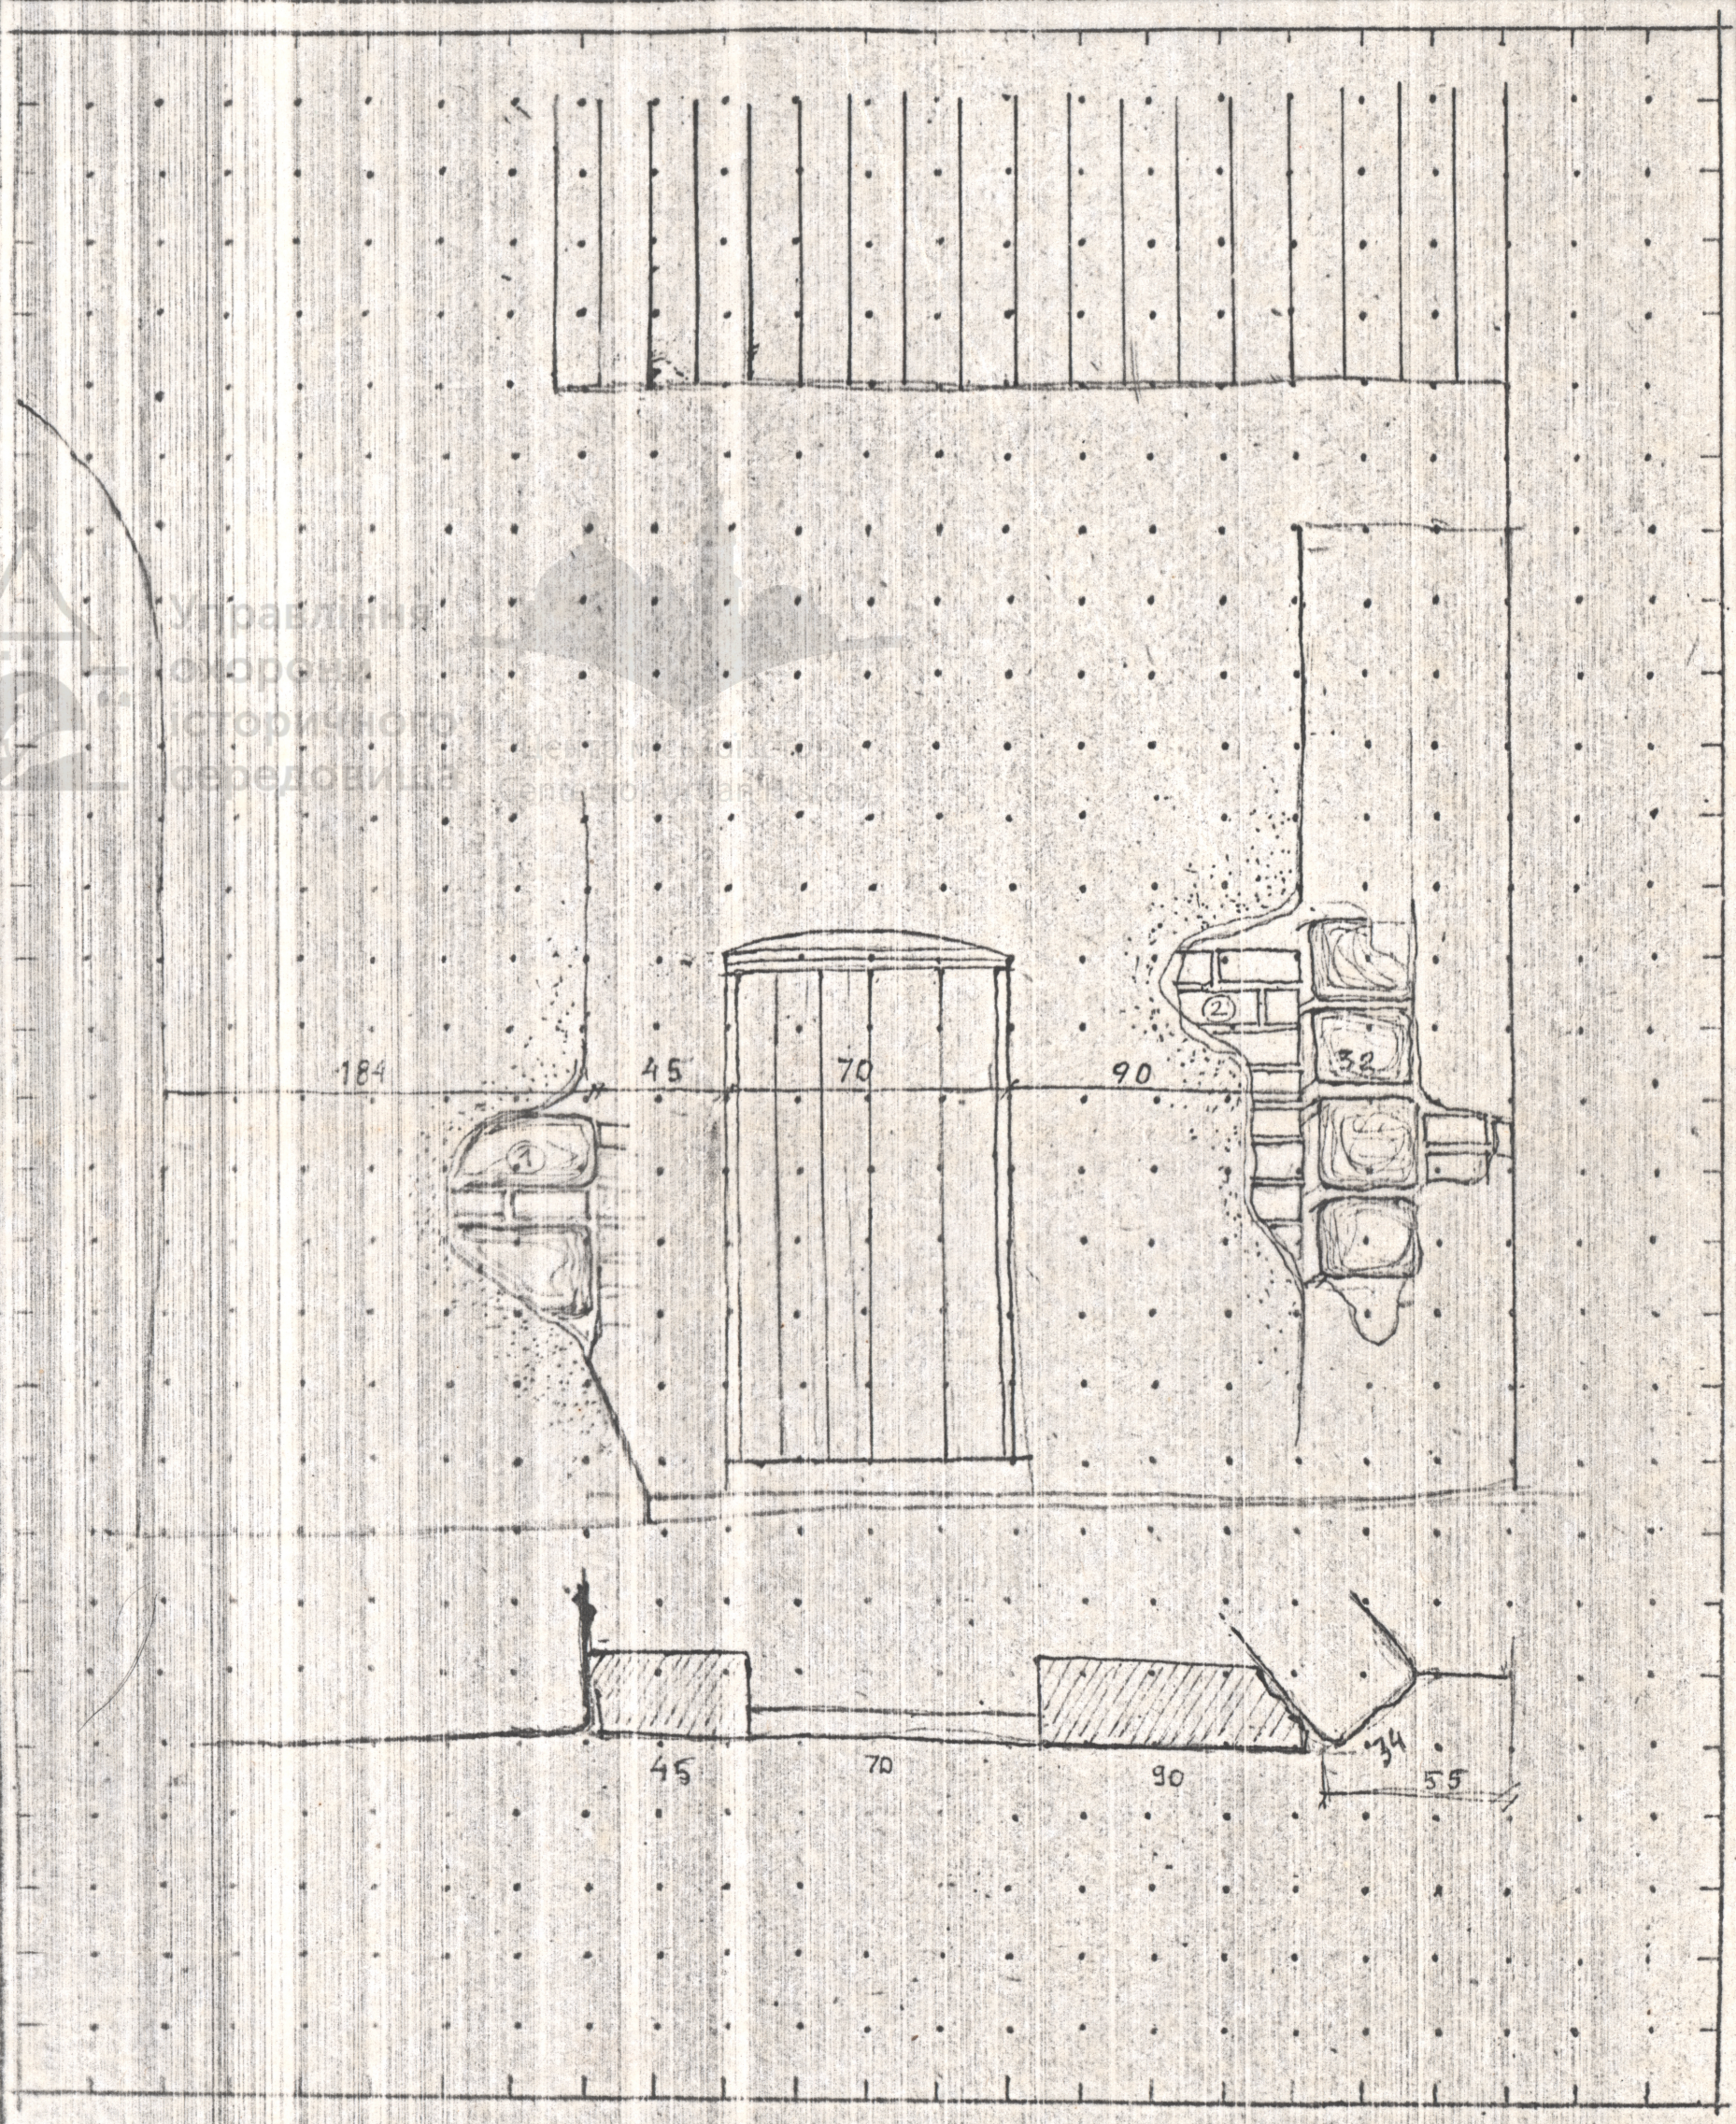

Обозначения:

1. БУТОВА КАМІННЯ З ПРОКЛАДКАМИ ЦЕГЛИ 25 х 6,5 х 13,5, РОЗЧИН ЗЕМЛЯНИЙ З ГРАНУЛАМИ ВАПНА 1 : 2 М 14
2. ЗАКЛАДКА ЦЕГЛОЮ РЕЙС

Висновок

ЗНАЙДЕНИЙ ПРОРІЗ ЗАХИЩКІВ БРАМИ ВЕЖІ РИМАРІВ

4-7

ТУ № Н. Львів Зам. 3150—19 ЗМ 1995 р.

Управління охорони історичного середовища
uma.lvivcenter.org

ЗОНАЖ АНСАМБЛЬ ВУЛ. ПІДВАЛЬНОЇ У ЛЬВОВІ


№ 1-8

ПАМ. АРХІТЕКТУРИ XVII СТ. КОРОЛІВСЬКИЙ АРСЕНАЛ

ПРИМИКАННЯ ВИСОКОГО МУРУ ДО ВЕЖІ

Заповнив АЛІНАУСКЕНЕ

1995

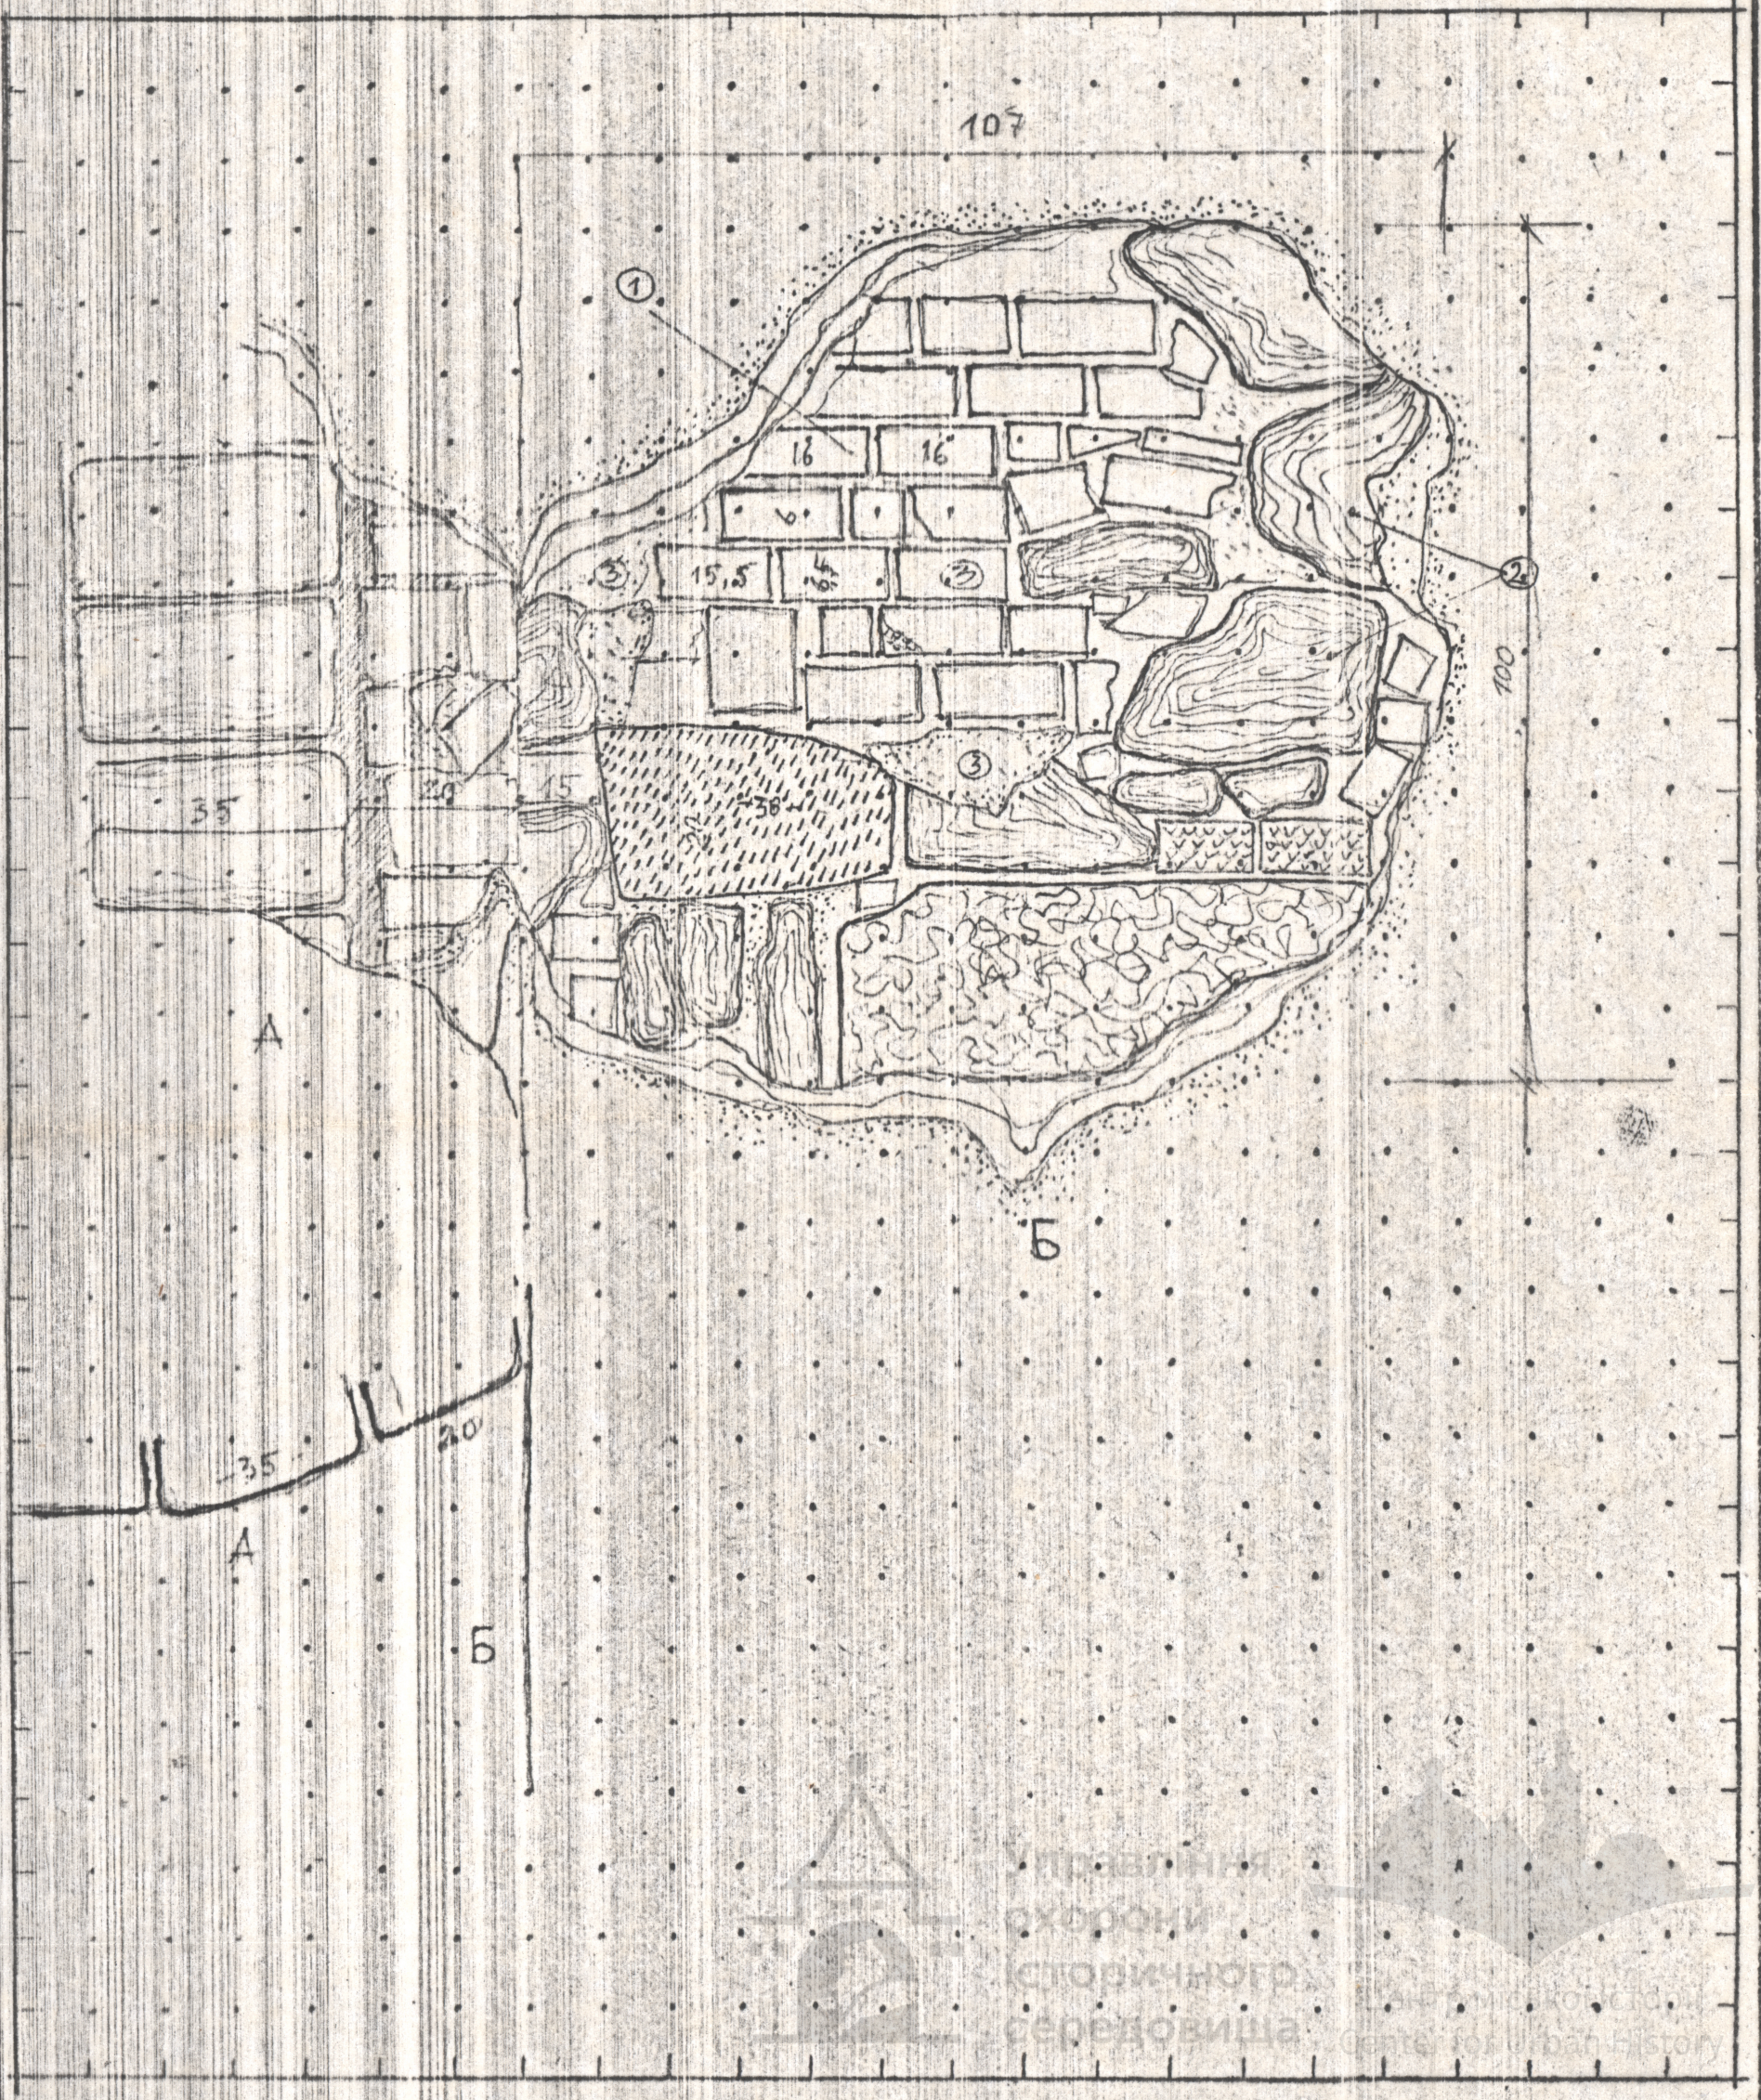

середньовіки ① ЦЕГЛА ОРАНЖОВА $\frac{15,5}{16} \times \frac{6}{6,5}$
РОЗЧИН ЖОВТИЙ, СИПУЧИЙ

② БУТОВИЙ КАМІНЬ

③ ПО СТІНІ ПЕРВІСНА ЛОМАЗКА СІРОГО КОЛЬОРУ

Висновок

А - СТІНА - З КАМЕНЮ - ЗАЛИШКИ ВЕЖІ

Б - РЕМОНТОВАНА ЦЕГЛОЮ КЛАДКА ВИСОКОГО МУРУ

1-8

Управління охорони історичного середовища
Department for the Protection of the Historic Environment


uma.lvivcenter.org

ЗОНДАЖ АНСАМБЛЬ ВУЛ. ПІДВАЛЬНОЇ У ЛЬВОВІ № 1-9

ПАМ. АРХІТЕКТУРИ XVII СТ КОРОЛІВСЬКИЙ АРСЕНАЛ /ОХ. N 335/

МІСЦЕ ЗОНДАЖА – ПРИМИКАННЯ СТІНИ – ФРАГМЕНТУ ВИСОКОГО МУРУ ДО АРСЕНАЛУ

Заповнив АЛІНАУСКЕНЕ Л.А. 1995

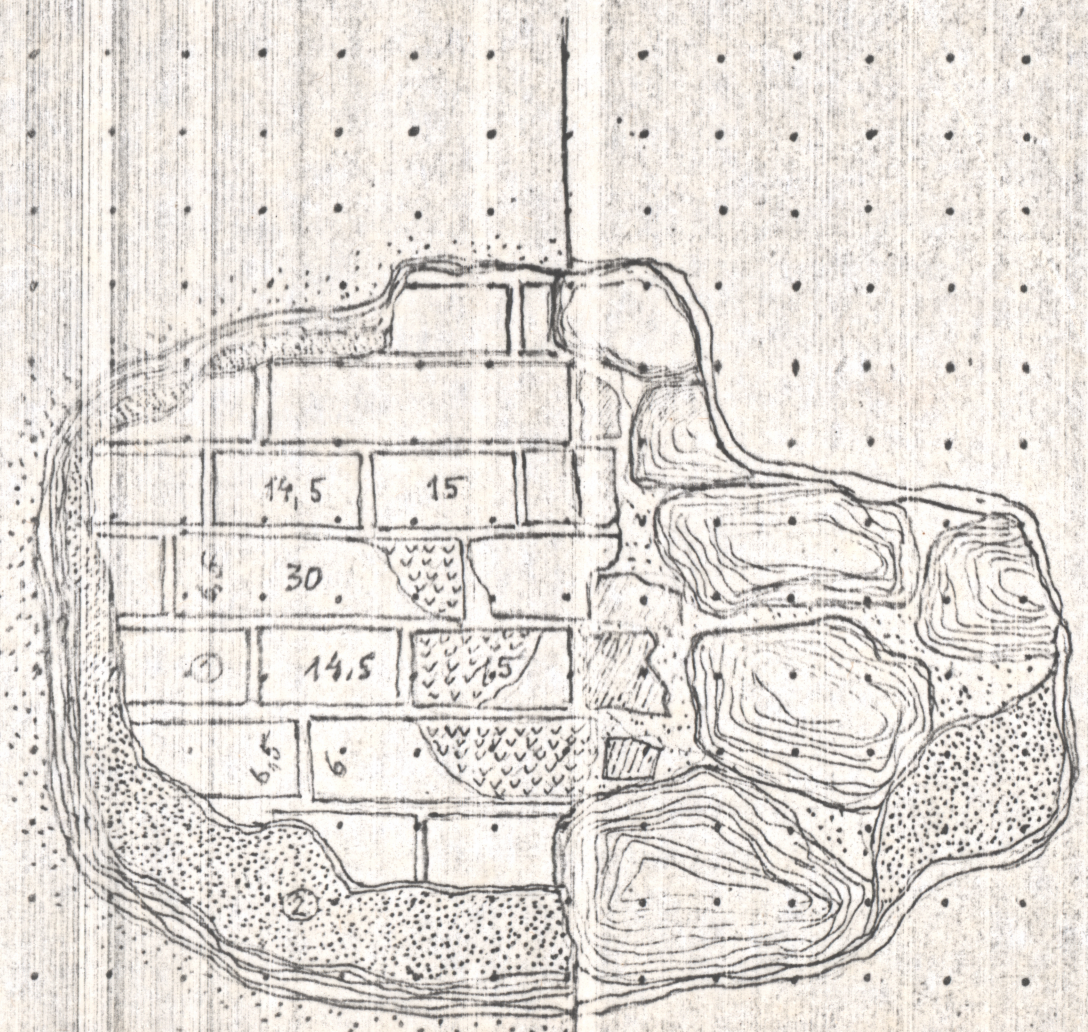

А Б



Аргументи

А. СТІНА АРСЕНАЛУ.

① ЦЕГЛА ЧЕРВОНОГО КОЛЬОРУ $\frac{29}{30} \times \frac{6}{6,5} \times \frac{14,5}{15}$

ШВИ 1-2 СМ. РОЗЧИН СВІТЛО-ЖОВТИЙ З ВКРАПЛЕННЯМИ ВАПНА 1-2 ММ, ТВЕРДИЙ

② ПЕРВІСНИЙ ТИНЬК ЖОВТО-РОЖЕВОГО КОЛЬОРУ З НАЛЕТАМ

Висновок

Б. СТІНА В ПОДВІРЇ – ФРАГМЕНТ ВИСОКОГО МУРУ.

КАМІНЬ БУТОВИЙ, ЧАСТКИ ЦЕГЛИ ЧЕРВОНОГО КОЛЬОРУ, РОЗЧИН ТЕМНО-ЖОВТИЙ, СИПУЧИЙ


6-4

Управління охорони історичного середовища
Центр міської історії
Center for Urban History
uma.lvivcenter.org

ЗОНД ЖК АНСАМБЛЬ ВУЛ. ПІДВАЛЬНОЇ У ЛЬВОВІ № 1-10

ПАМ'ЯТКА АРХІТЕКТУРИ XVII СТ. КОРОЛІВСЬКИЙ АРСЕНАЛ

Заповнив АЛІНАУСКЕНЕ Х.Х. 1995

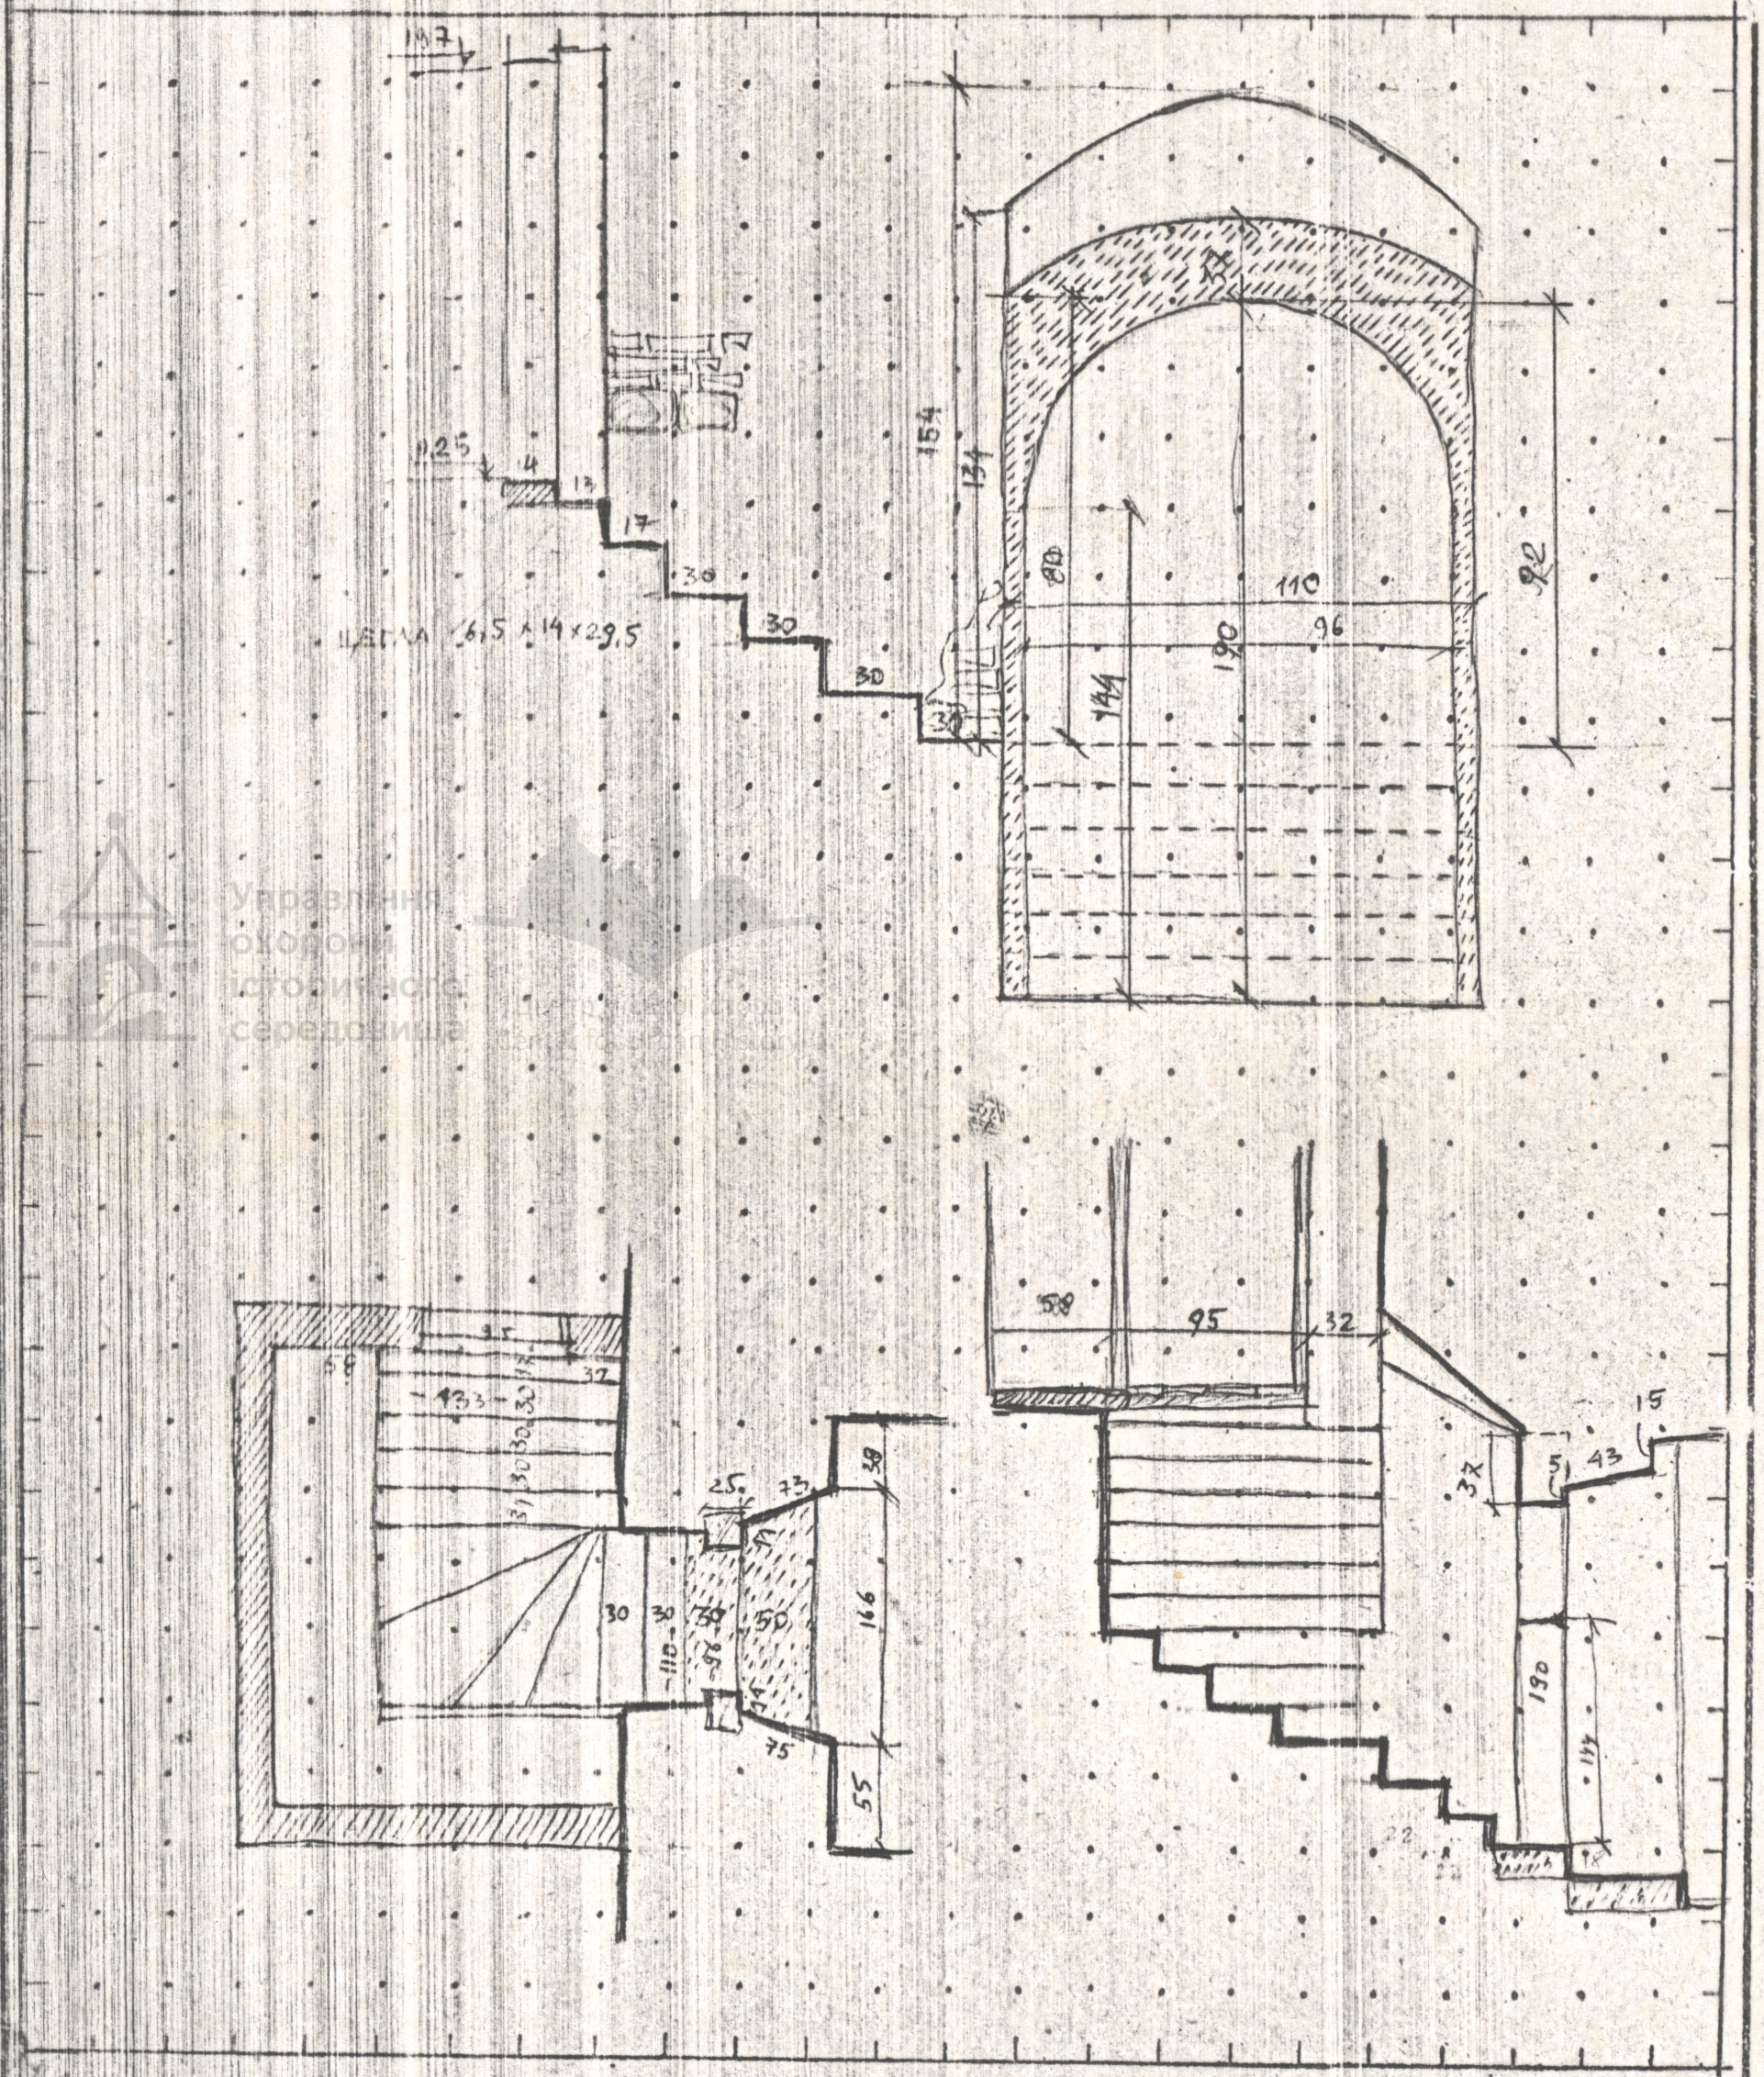

Управління охорони історичного середовища

uma.lvivcenter.org

ЗОНДАЖ

АНСАМБЛЬ ВУЛ. ПІДВАЛЬНОЇ У ЛЬВОВІ


№ 1-11

ПАМ. АРХІТЕКТУРИ XVII СТ. КОРОЛІВСЬКИЙ АРСЕНАЛ

ВХІД В ПІДВАЛ

Зоповнив ДАЛІНАУСКЕНЕ

1995

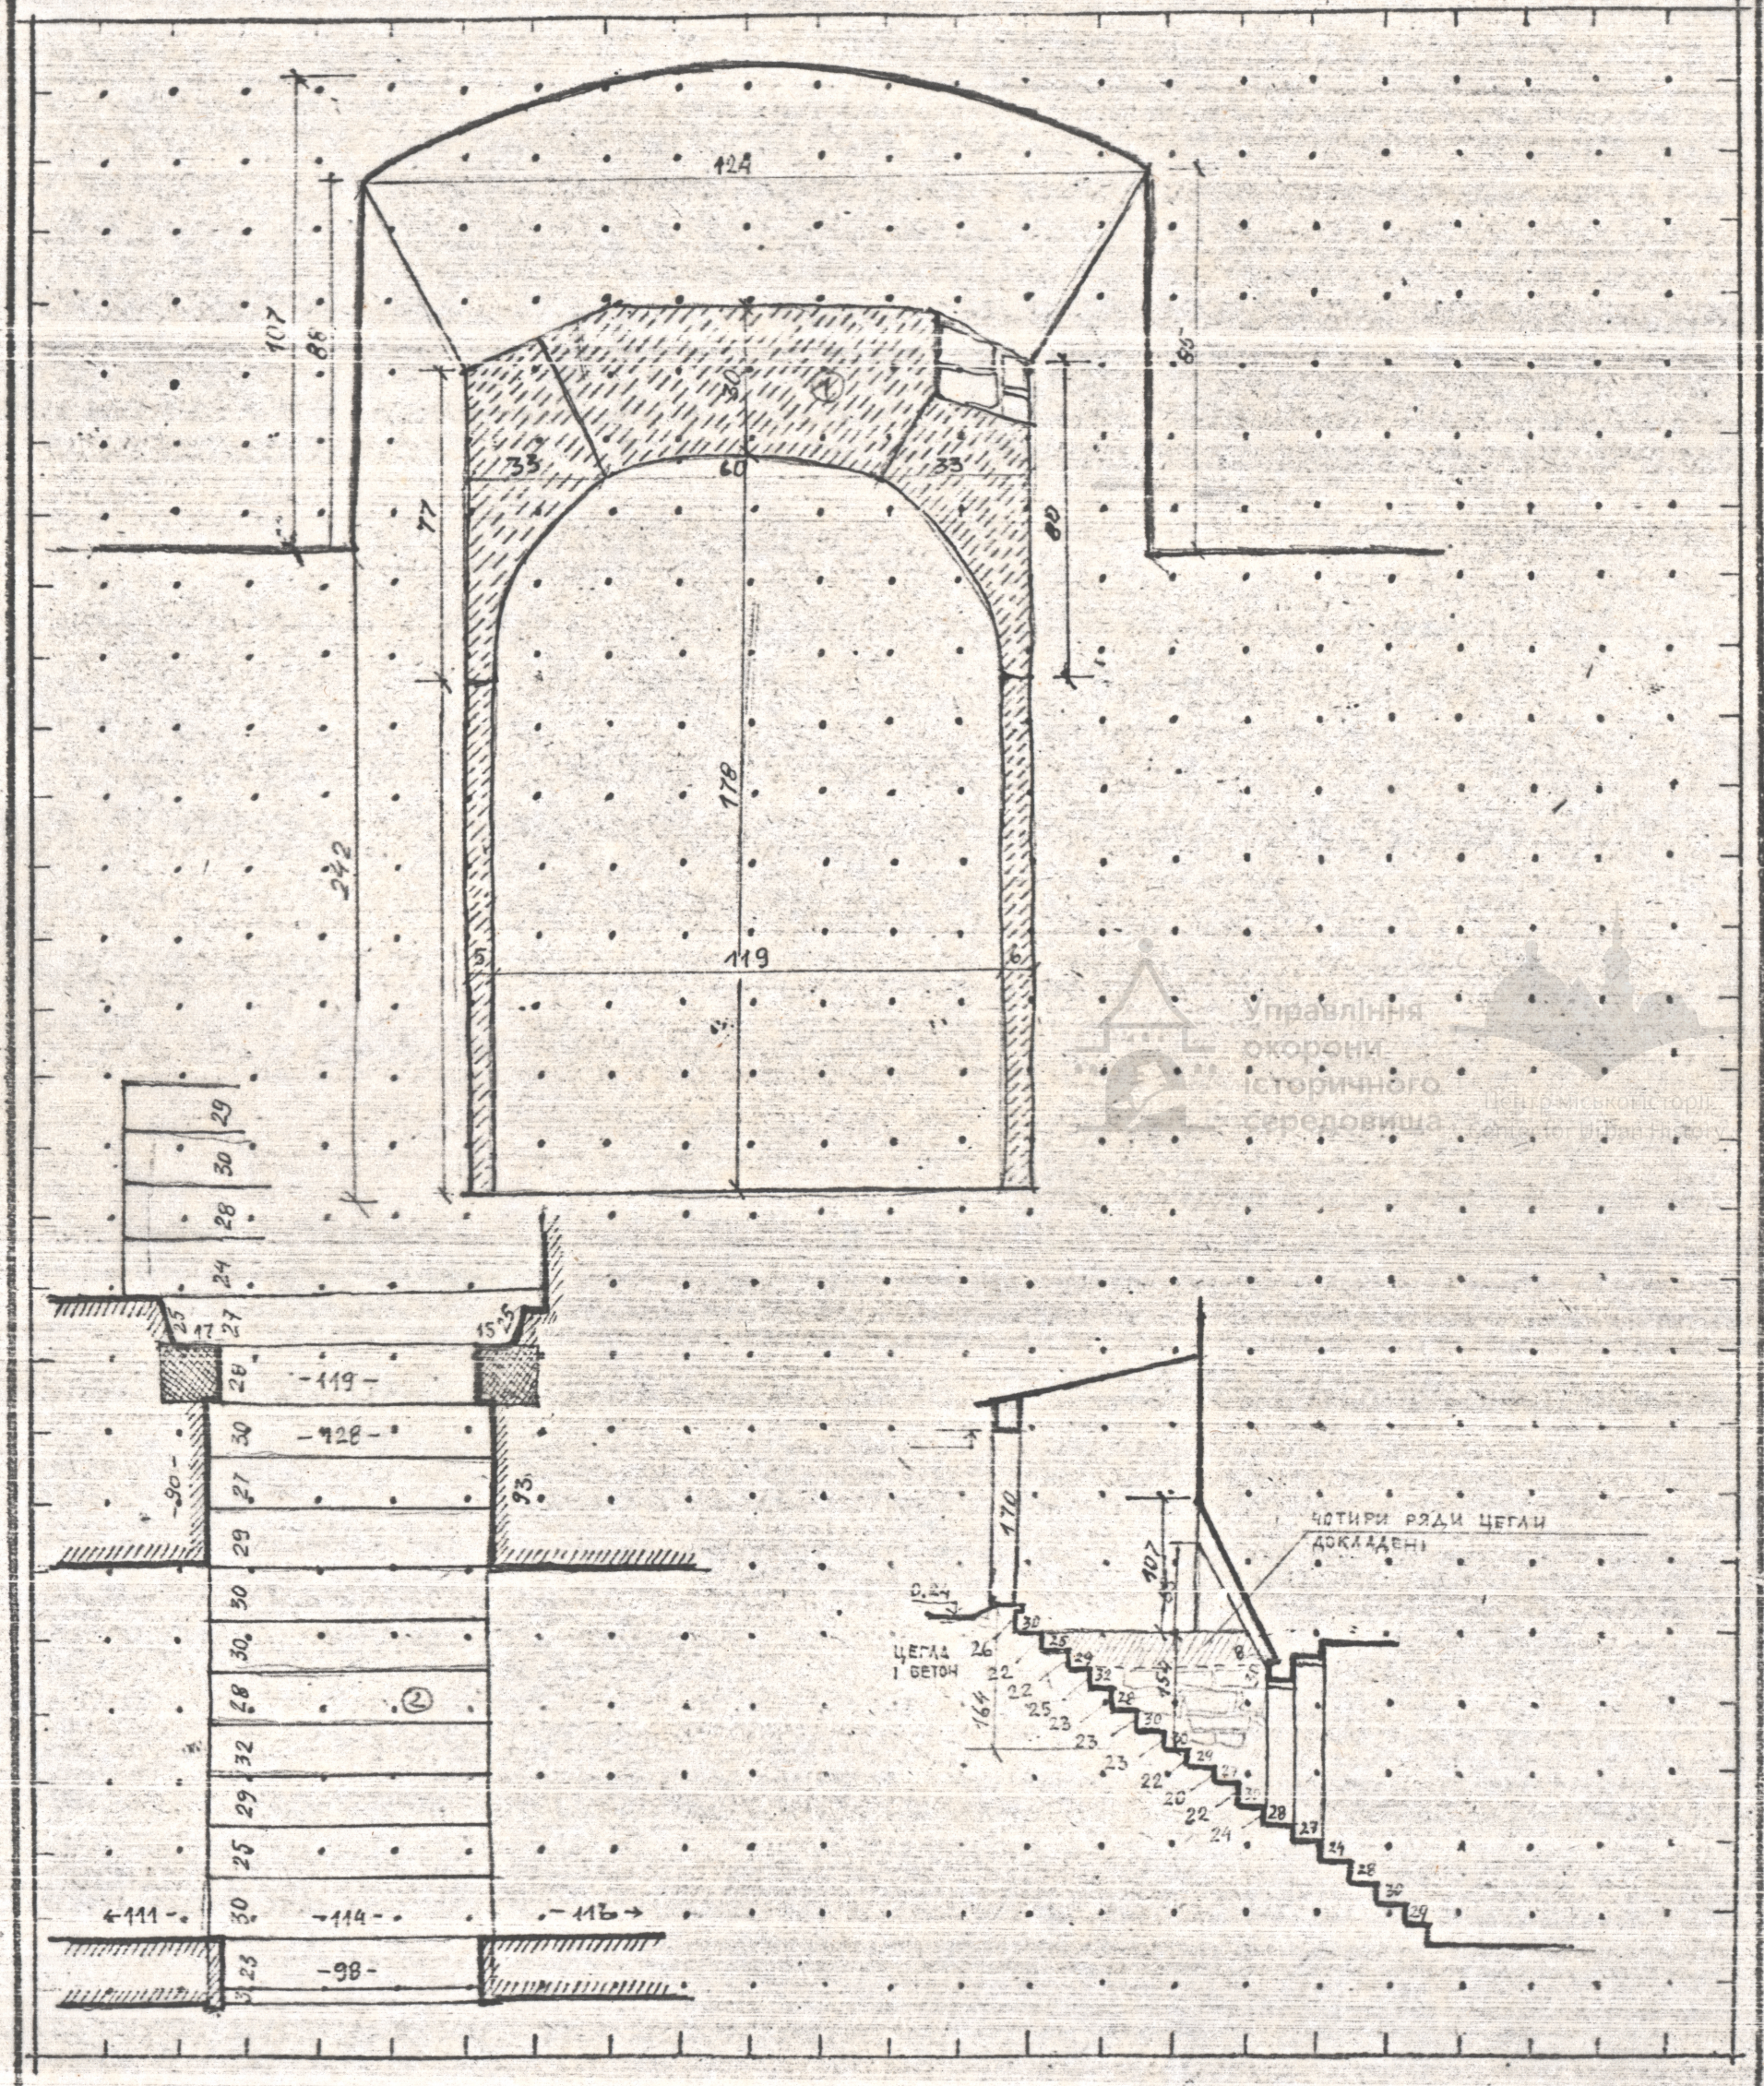

Управління охорони історичного середовища

Центр міського історії

Аргументи

① Б.К. ПОРТАЛ ВХОДУ В ПІДВАЛ

② СХОДИНКИ КАМ'ЯНІ

Висновок

1-11

uma.lvivcenter.org