
Пн

Пд

СИТУАЦІЙНА СХЕМА М1:1000

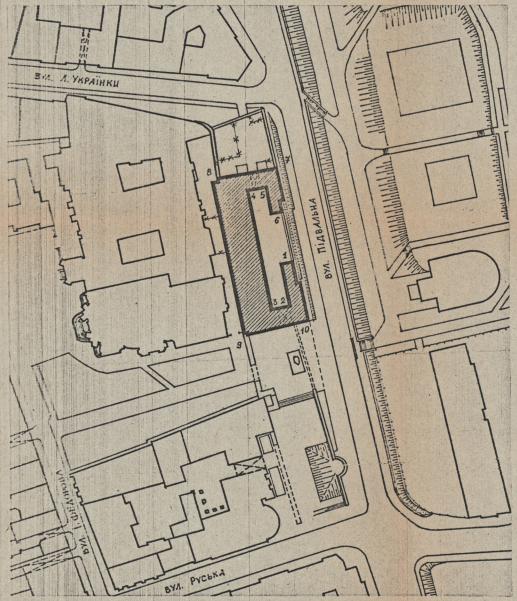

ВІДОМІСТЬ КРЕСЛЕНЬ

АРКУШ	НАЗВА АРКУШУ.	ПРИМІТКИ
0	ЗАГОЛОВНИЙ АРКУШ	
1	ФАСАД 9-10.	
2	ФАСАД 7-8.	
3	ФАСАД 3-4.	
4	ФАСАД 4-6, 1-3.	
5	ФАСАД 5-2.	
6	ФАСАД 10-7.	
7	ФАСАД 8-9.	

УМОВНІ ПОЗНАЧЕННЯ

- СПОРУДА, ЩО ОБСТЕЖУВАЛАСЬ.
- ВІДТВОРЕННЯ ВІДМОСТКИ
- РЕСТАВРАЦІЯ ЛИЦЕВОЇ ПОВЕРХНІ ЦОКОЛЮ З ПРИРОДНОГО КАМЕНЮ
- ВІДТВОРЕННЯ ВТРАЧЕНИХ ЕЛЕМЕНТІВ ФАСАДУ.
- РЕСТАВРАЦІЯ ЛИЦЕВОЇ ПОВЕРХНІ ТИНЬКУ.
- ДЕМОНТАЖ ІСНУЮЧОГО ТИНЬКУ, ЩО ВІДШАРОВУЄТЬСЯ З НАСТУПНИМ ПОТИНЬКУВАННЯМ ЗГІДНО ПРЕДСТАВЛЕНОЇ ТЕХНОЛОГІЇ.
- РЕСТАВРАЦІЯ ВІКОННИХ ТА ДВЕРНИХ Б/К ОБРАМЛЕНЬ.
- ВІДТВОРЕННЯ ВІКОННИХ ТА ДВЕРНИХ ОБРАМЛЕНЬ.
- СПОРУДИ ТА ОКРЕМІ ЧАСТИНИ СПОРУД, ЯКІ НЕОБХІДНО РОЗІБРАТИ.
- РОЗШИВКА ТРІЩИН В ТИНЬКУ.
- РЕСТАВРАЦІЯ ЛИЦЕВОЇ ПОВЕРХНІ ЦЕГЛЯНОЇ КЛАДКИ.
- РЕСТАВРАЦІЯ Б/К КАРНИЗУ.
- ВІДТВОРЕННЯ Б/К КАРНИЗУ.
- РЕСТАВРАЦІЯ ЛІПНОГО КАРНИЗУ.
- ВІДТВОРЕННЯ ЛІПНОГО КАРНИЗУ.
- ЗАМІНА ВОДОВІДВІДНОЇ СИСТЕМИ.
- РЕКОНСТРУКЦІЯ ДАХУ.
- ЗАМІНА ПОКРИТТЯ ДАХУ
- ВЛАШТУВАННЯ МЕТАЛЕВОГО ПОКРИТТЯ ВИСТУПАЮЧИХ ЕЛЕМЕНТІВ ДЕКОРУ, ПІДВІКОННИКІВ, КАРНИЗІВ.

Управління охорони історичного середовища
Центр міської історії
Center for Urban History

даний проект виконаний у відповідності з
діючими нормами та правилами
в т.ч. по протипожежній та пожежній
безпеці /.

ГАП Г. Новаківська


			95-91-АБ У-01-01.
			Ансамбль вулиці Підвальної в м. Львові.
НАЧ.МАЙС.	С.СОБОЛЕВСЬКИЙ		Пам'ятка архітектури XVII ст. Королівський арсенал /ох.№335
ГАП	Г.НОВАКІВСЬКА		
ПР.АРХІТ.	Л.ЛІПІНАУСКЕНЕ		
АРХІТ.	С.ЄВСІКОВА		
ПЕРЕВ.	Г.НОВАКІВСЬКА		

СТАДІЯ	АРКУШ	АРКУШІВ
Р	0	8

ЗАГОЛОВНИЙ АРКУШ.

Львівський регіональний інститут Укрзахідпроект реставрація.

uma.lvivcenter.org

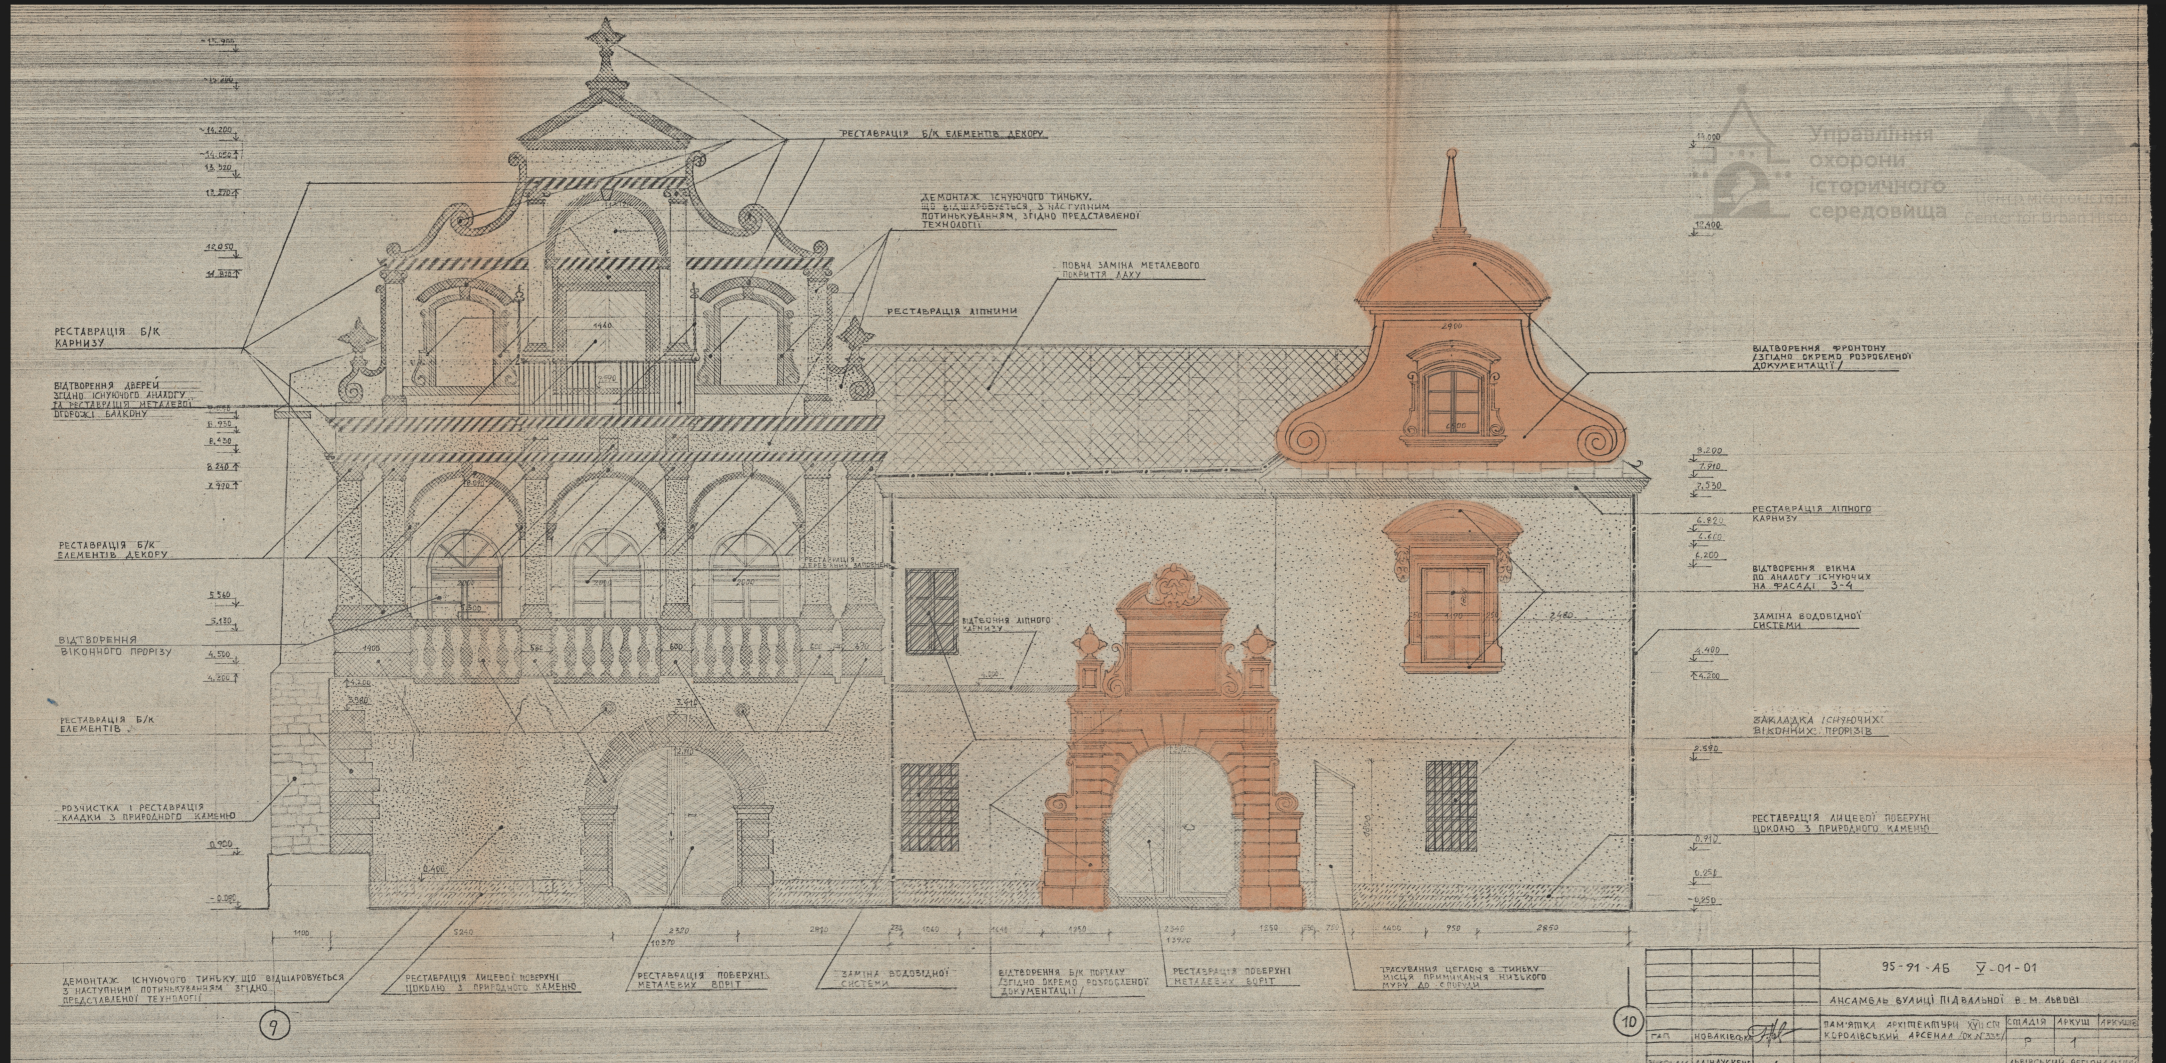

95-91-АБ V-01-01

АНСАМБЛЬ ВУЛИЦІ ПІДВАЛЬНОЇ В. М. ЛЬВОВІ

ПАМ'ЯТКА АРХІТЕКТУРИ XVII СТ. КОРОЛІВСЬКИЙ АРСЕНАЛ /ОК N 334/

СТАДІЯ	АРКУШ	АРКУШІВ
Р	1	

ГАП НОВАКІВСЬКИЙ


ВИКОНАЛИ ЛАЙНАУСКЕНЕ, НОВАКІВСЬКИЙ

ПЕРЕВІРИВ НОВАКІВСЬКИЙ


ФАСАД. 9-10 М 1:50

ЛЬВІВСЬКИЙ РЕГІОНАЛЬНИЙ ІНСТИТУТ ЦИВІЛЬНИХ СПОРУД РЕСТАВРАЦІЯ


Управління охорони історичного середовища
Center for Urban Histo
uma.lvivcenter.org

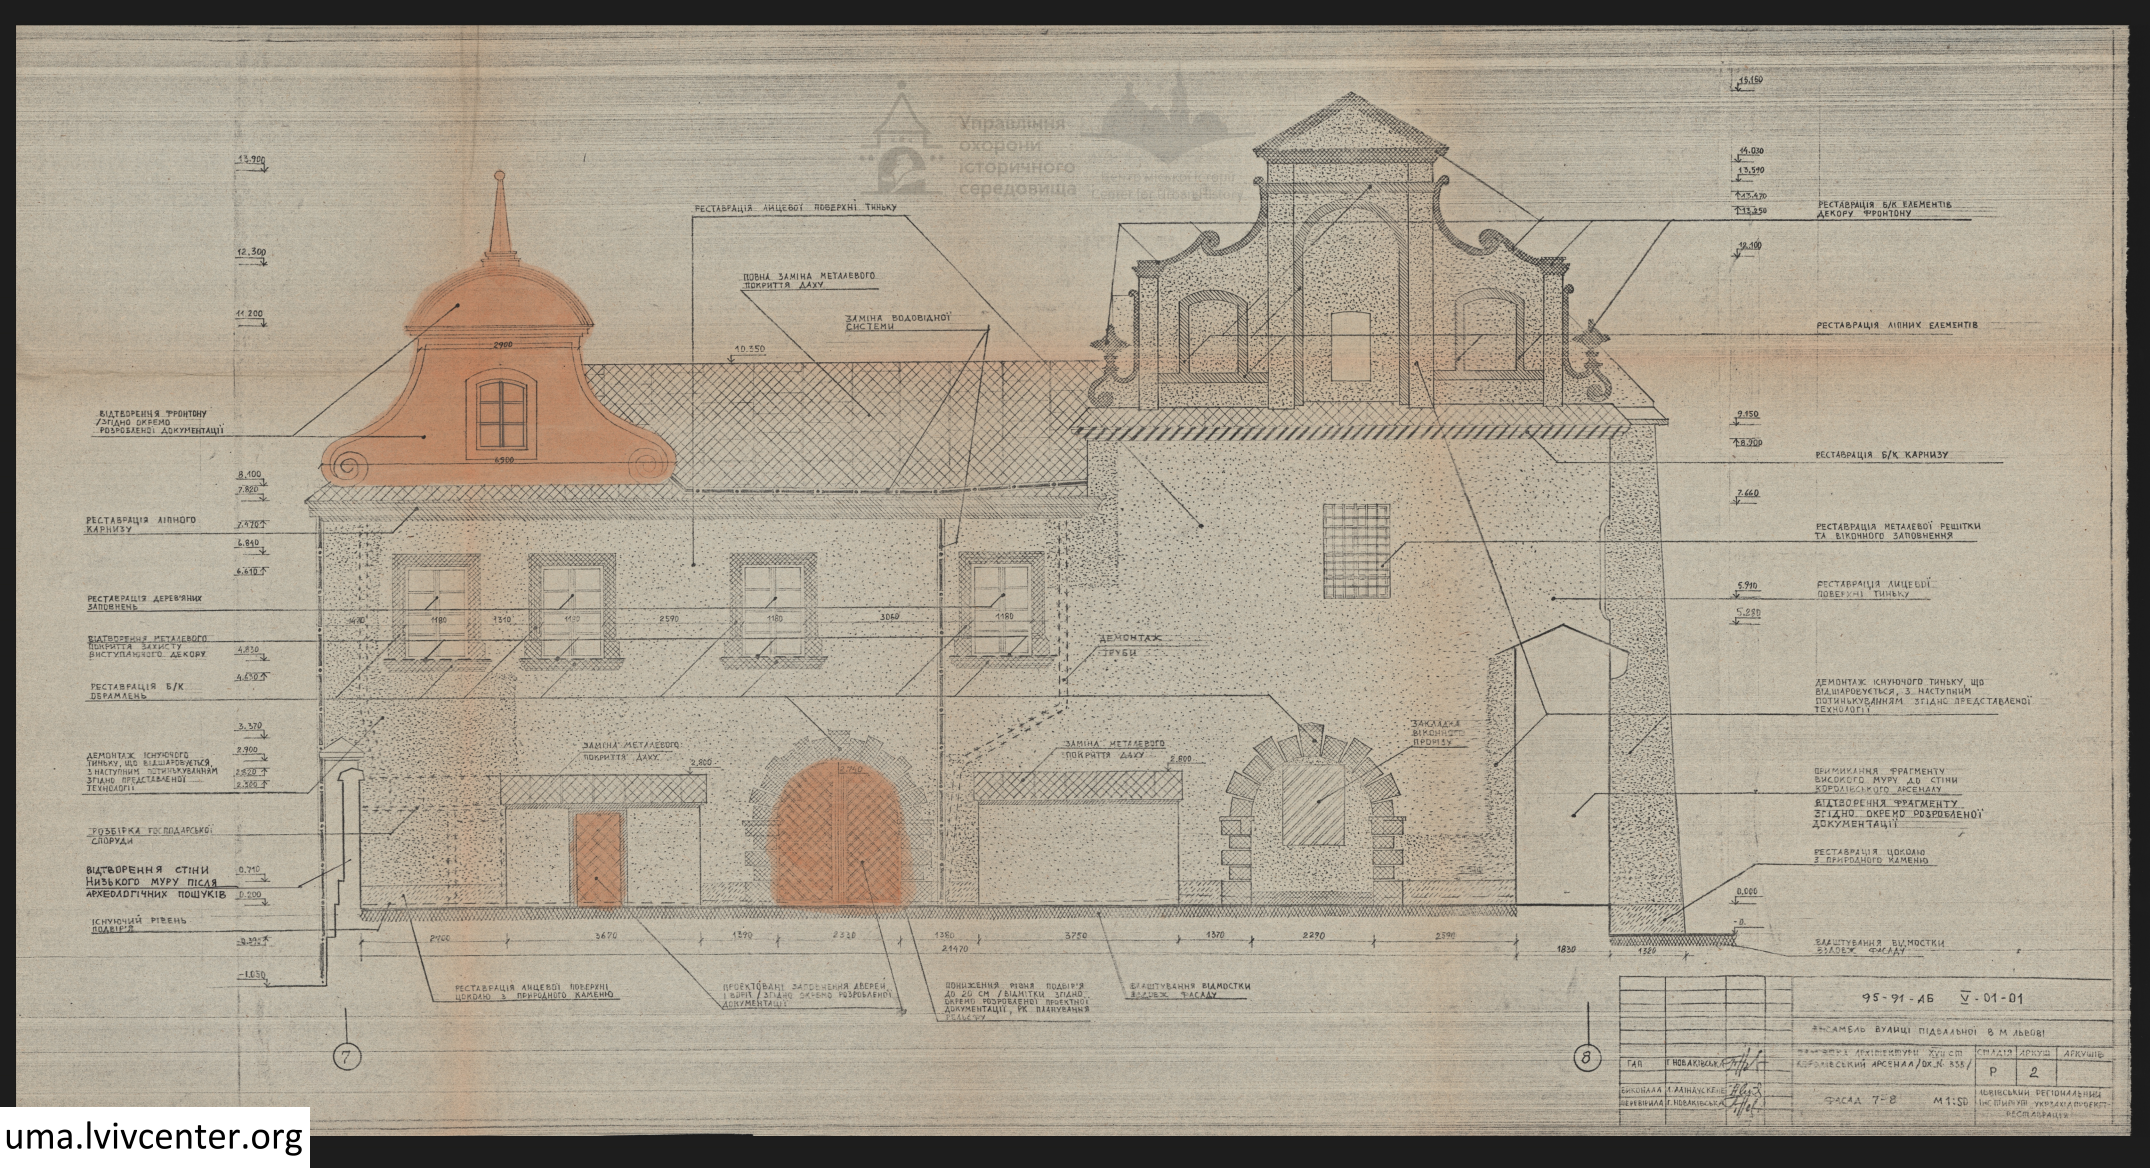

uma.lvivcenter.org

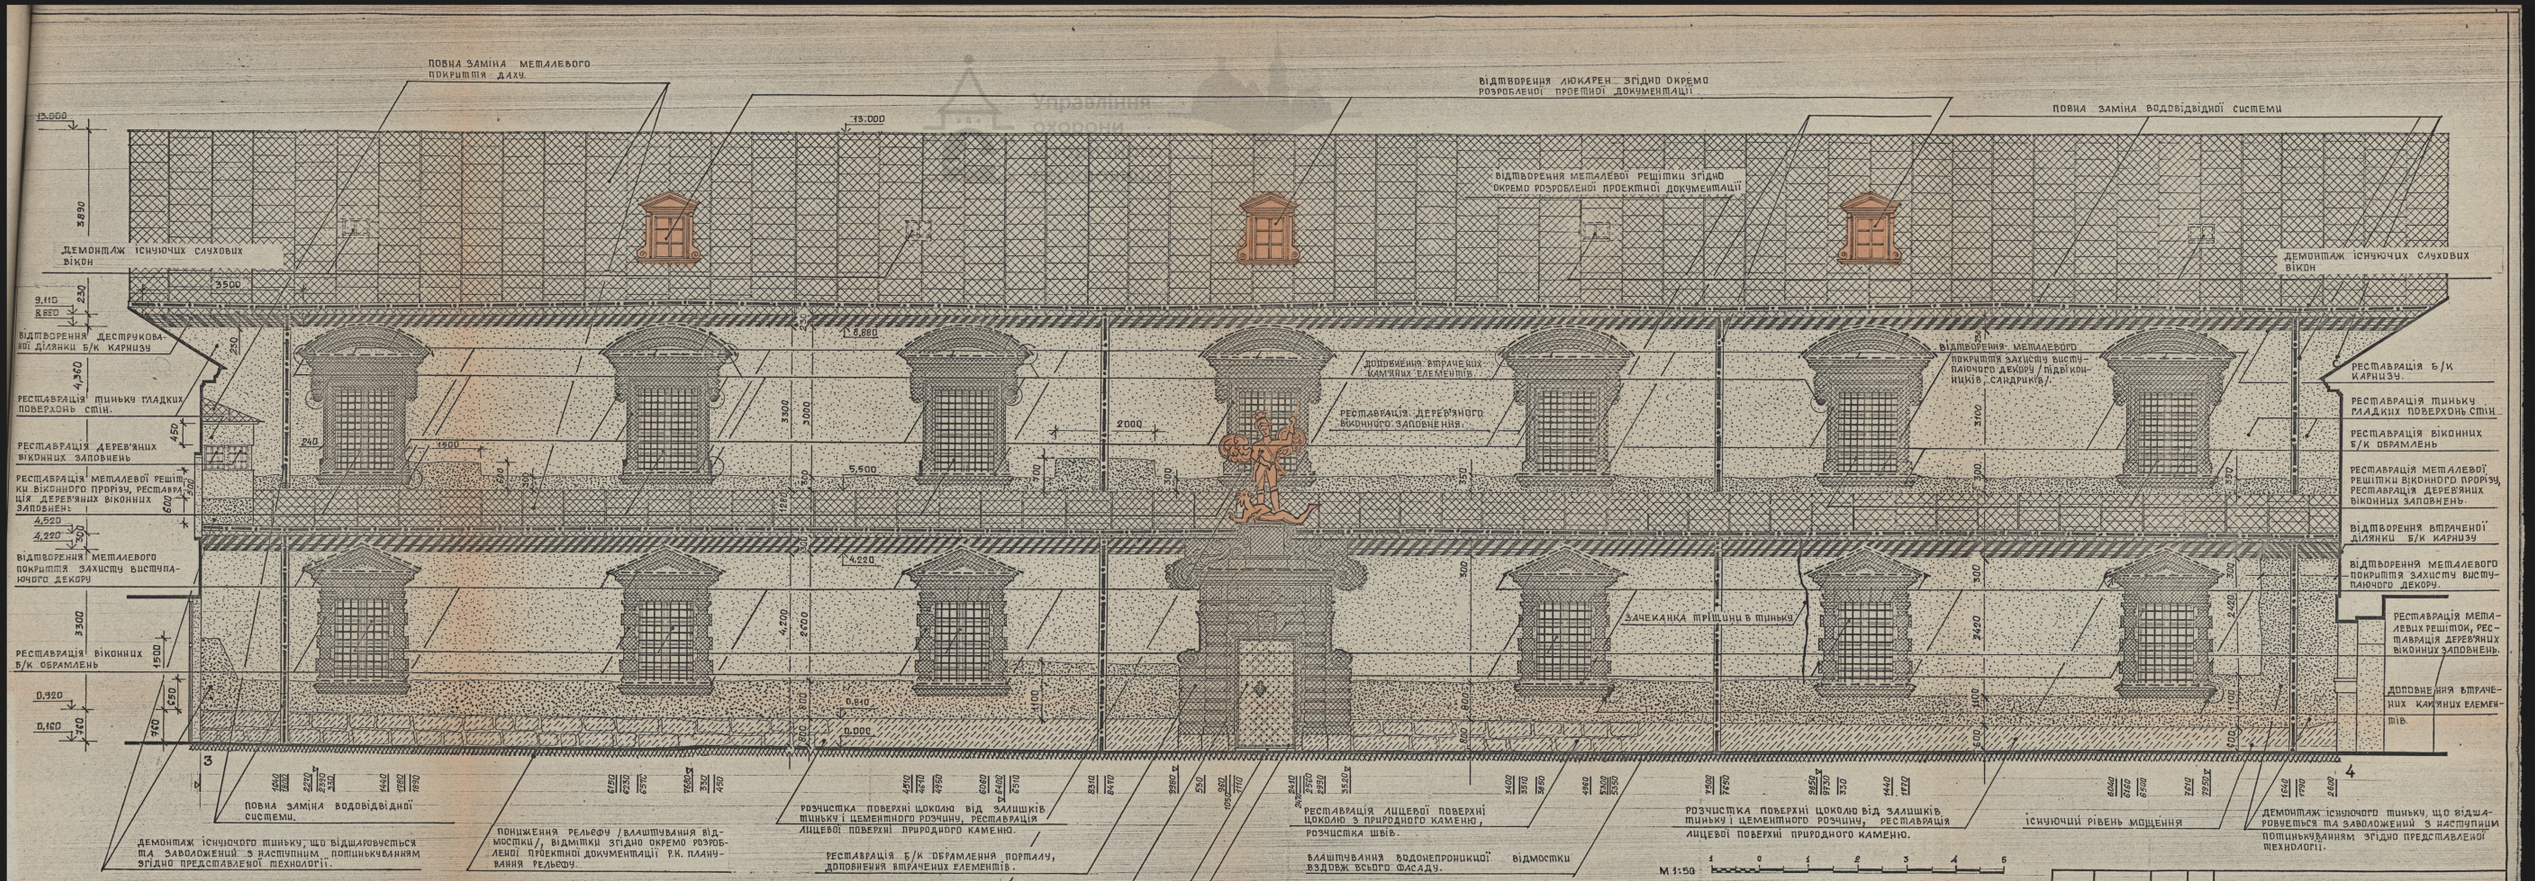


uma.lvivcenter.org

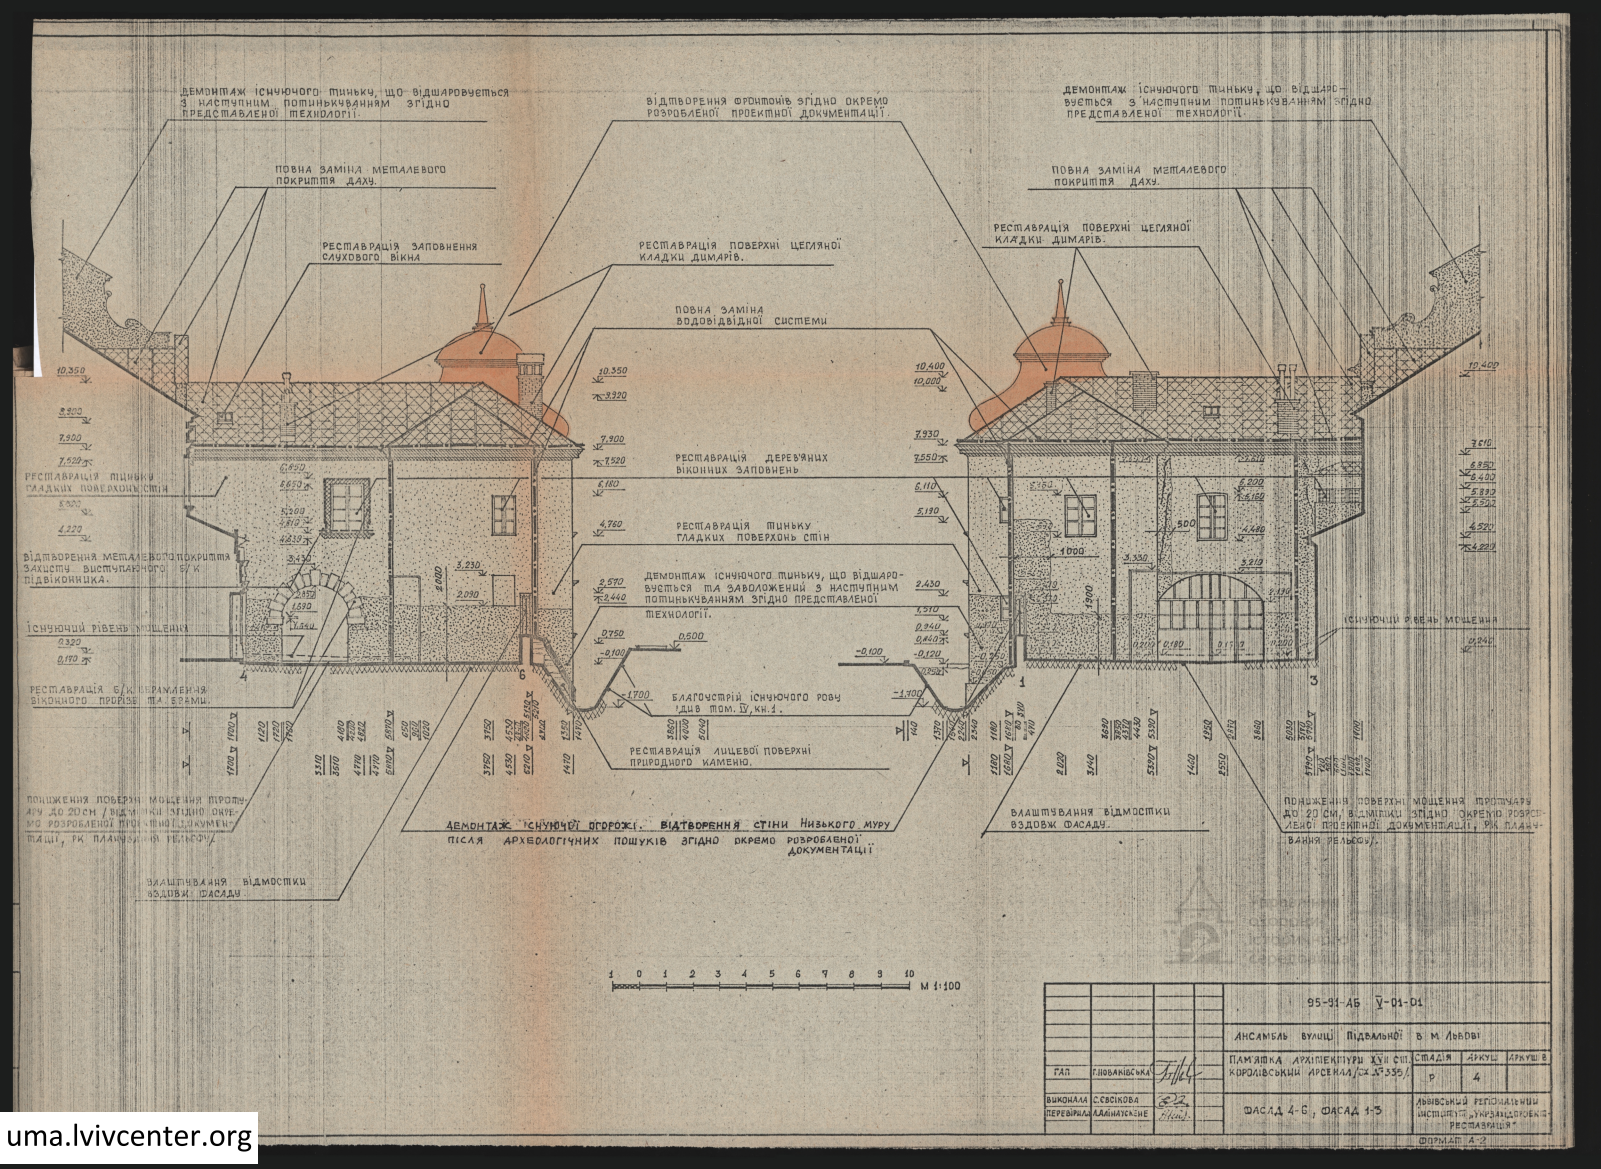

				95-91-АБ V-01-01	
				АНСАМБЛЬ ВУЛИЦІ ПІДВАЛЬНОЇ В М. ЛЬВОВІ	
				ПАМ'ЯТКА АРХІТЕКТУРИ XVII СТ. КОРОЛІВСЬКИЙ АРСЕНАЛ /СК Д-335/	СТАДІЯ Р; АРКУШ 4; АРКУШІВ 8
ГАП	Г.ЛОВАНІВСЬКА			ФАСАД 4-6, ФАСАД 1-3	ЛЬВІВСЬКИЙ РЕГІОНАЛЬНИЙ ІНСТИТУТ "УКРАЗДОРОБЛЕНЕРЕСТАВРАЦІЯ"
ВИКОНАЛА	С.СОВІКОВА				
ПЕРЕВІРИЛА	А.ЛАБІНАТСЬКЕНЕ				


ФОРМАТ А-2

uma.lvivcenter.org

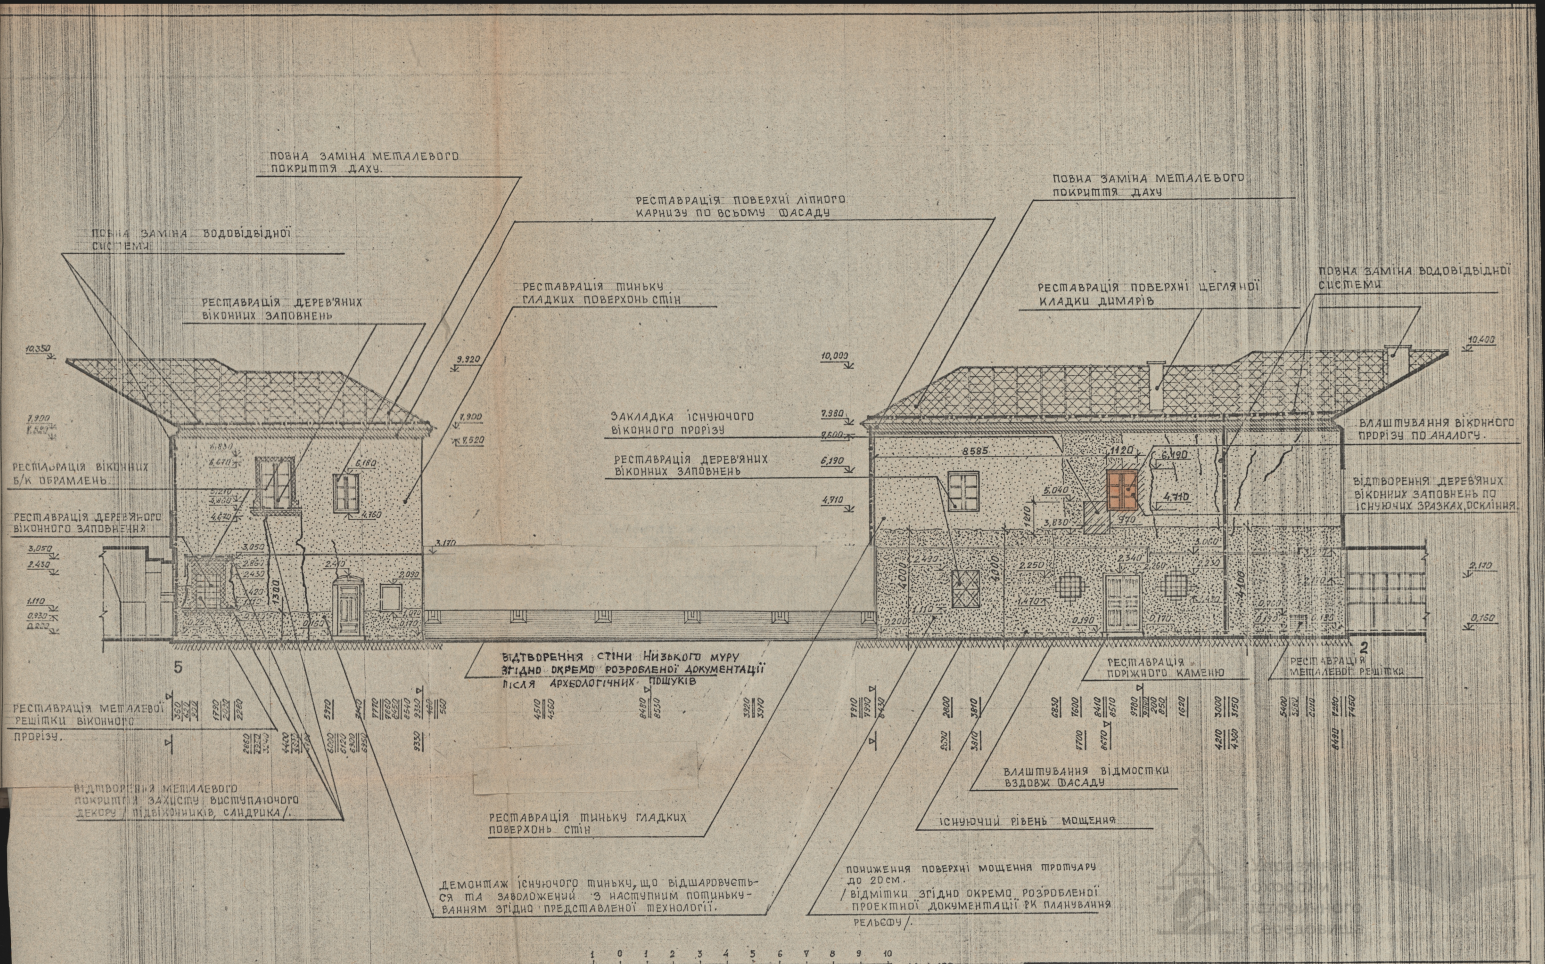

				95-31-АБ V-01-01		
				АНСАМБЛЬ БУДИНКІВ ПІДВАЛЬНОСТІ В М. ЛЬВОВІ		
ГАП	СИЗОВАЛЬСЬКА			ПАМ'ЯТКА АРХІТЕКТУРИ XVI СТ. КОРОЛІВСЬКИЙ (ВІРМЕНСЬКИЙ) ДІМ №3356	СТАДІЯ: Р	АРКУШ: 5
ВИКОНАЛА	С.СЕВСІКОВА			ФАСАД 5-2	ЛЬВІВСЬКИЙ РЕГІОНАЛЬНИЙ ІНСТИТУТ УКРПРОЕКТРЕСТАВРАЦІЯ	
ПЕРЕВІРИЛА	В.ЛІНІЧУСЬКЕНЕ					

uma.lvivcenter.org

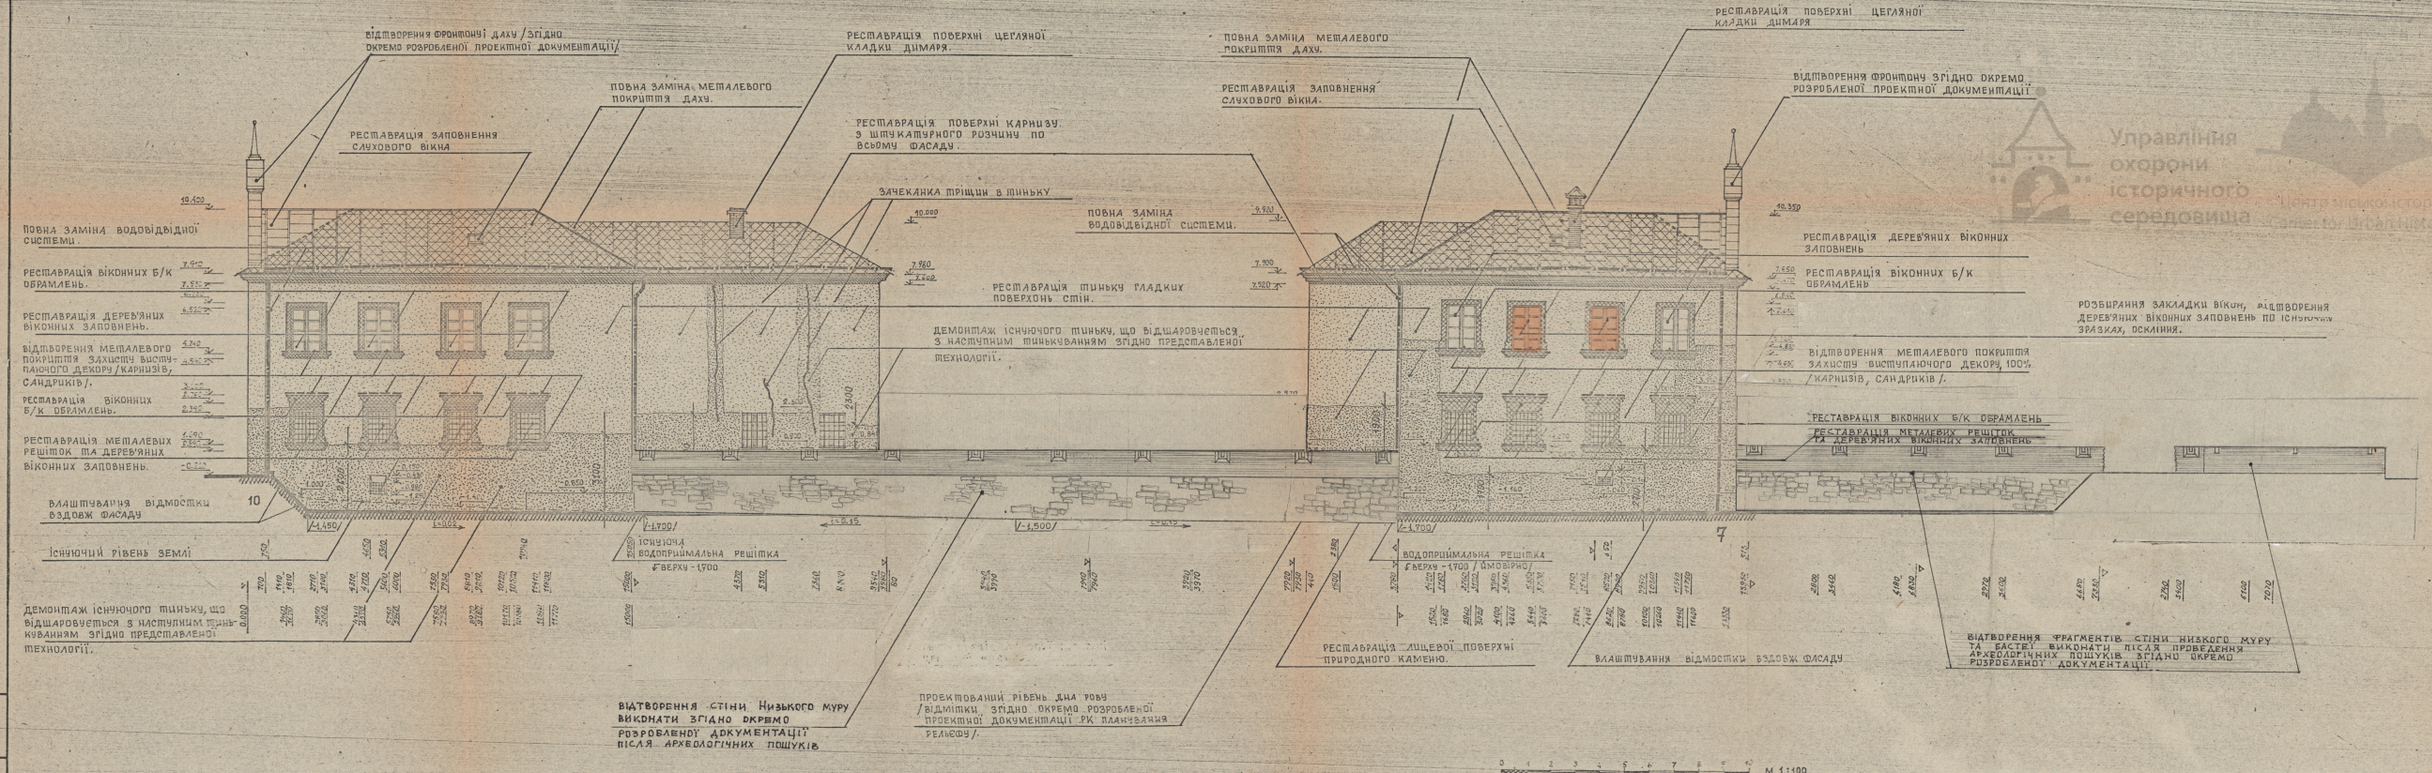


Управління охорони історичного середовища
Центр містобудівної історії
Center for Urban History

				95-91-АБ	V-01-01
				Ансамбль вулиці Підвальної в м. Львові.	
ГАП	Головацька			Пам'ятка архітектури XVII ст. Королівський арсенал /ох. № 335/	Стадія: Р; Аркуш: 6; Аркушів:
Виконала	С. Сеторська			Фасад 10-7	Львівський регіональний інститут "Укрзахідпроектреставрація"
Перевірила	І. Коломийська				

uma.lvivcenter.org

Управління охорони історичного середовища

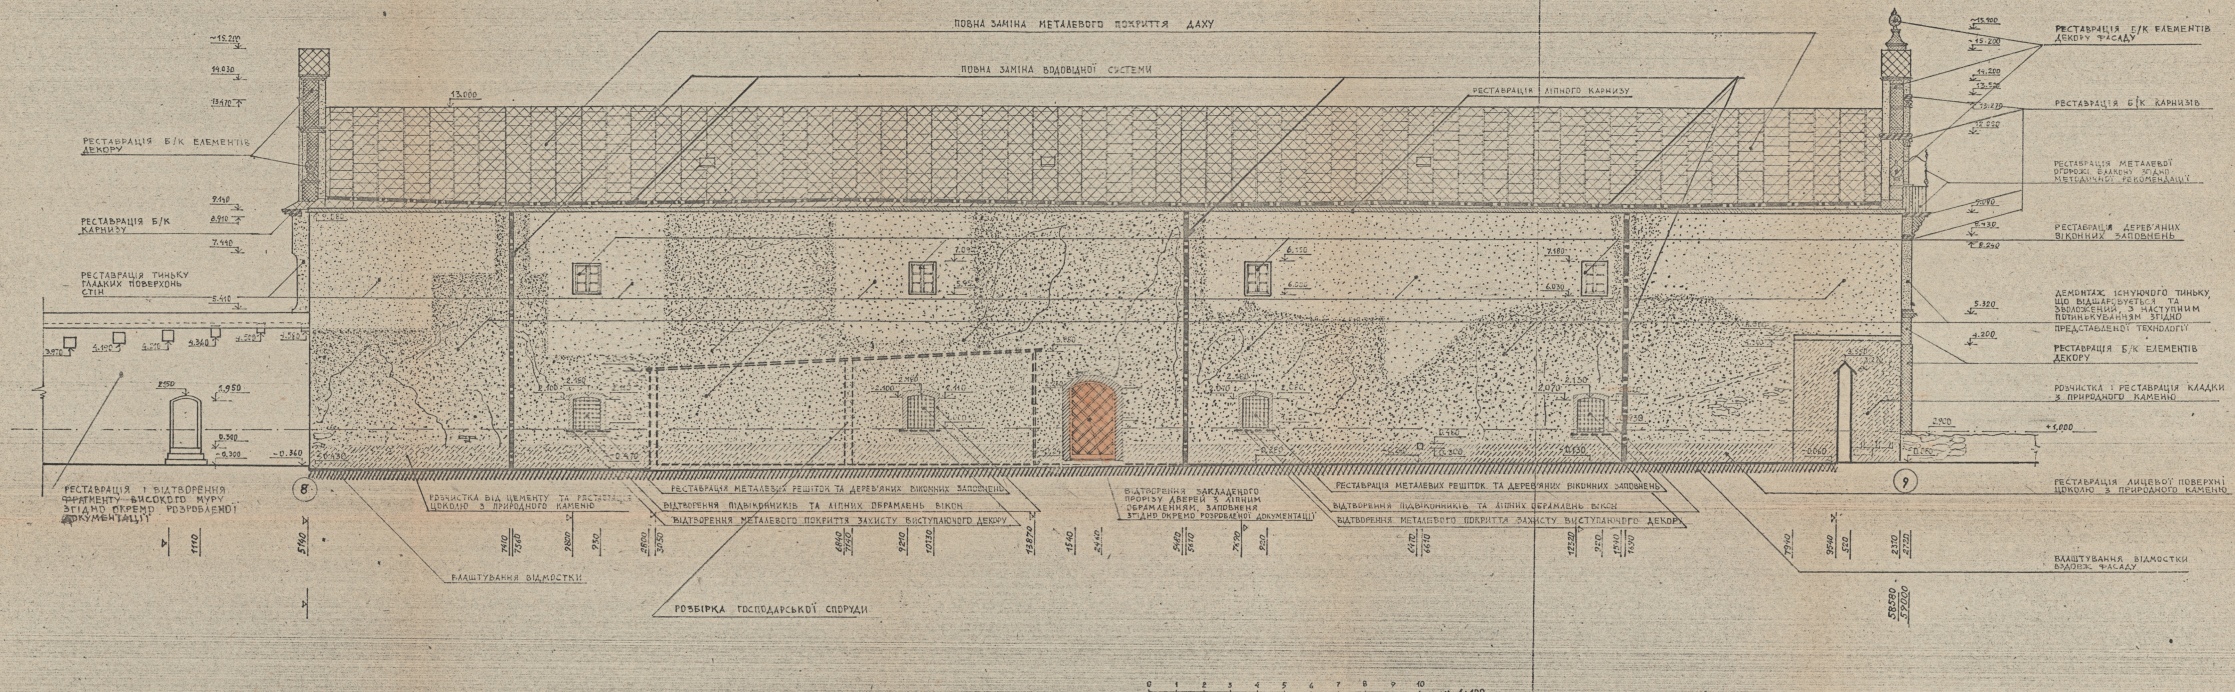

			95-91-А	V-01-01
			Ансамбль вулиці Підвальної в м. Львові	
ГАП	Гноєвська		Пам'ятка архітектури XVIII ст. Королівський арсенал /ох № 335/	Стадія: Р; Аркуш: 7; Аркушів:
Виконала	Ланчинська		Фасад 8-9	Львівський регіональний інститут "Укрзахідпроектреставрація"
Перевірила	Гноєвська			

uma.lvivcenter.org