
Управління охорони історичного середовища
Центр міської історії
Center for Urban History

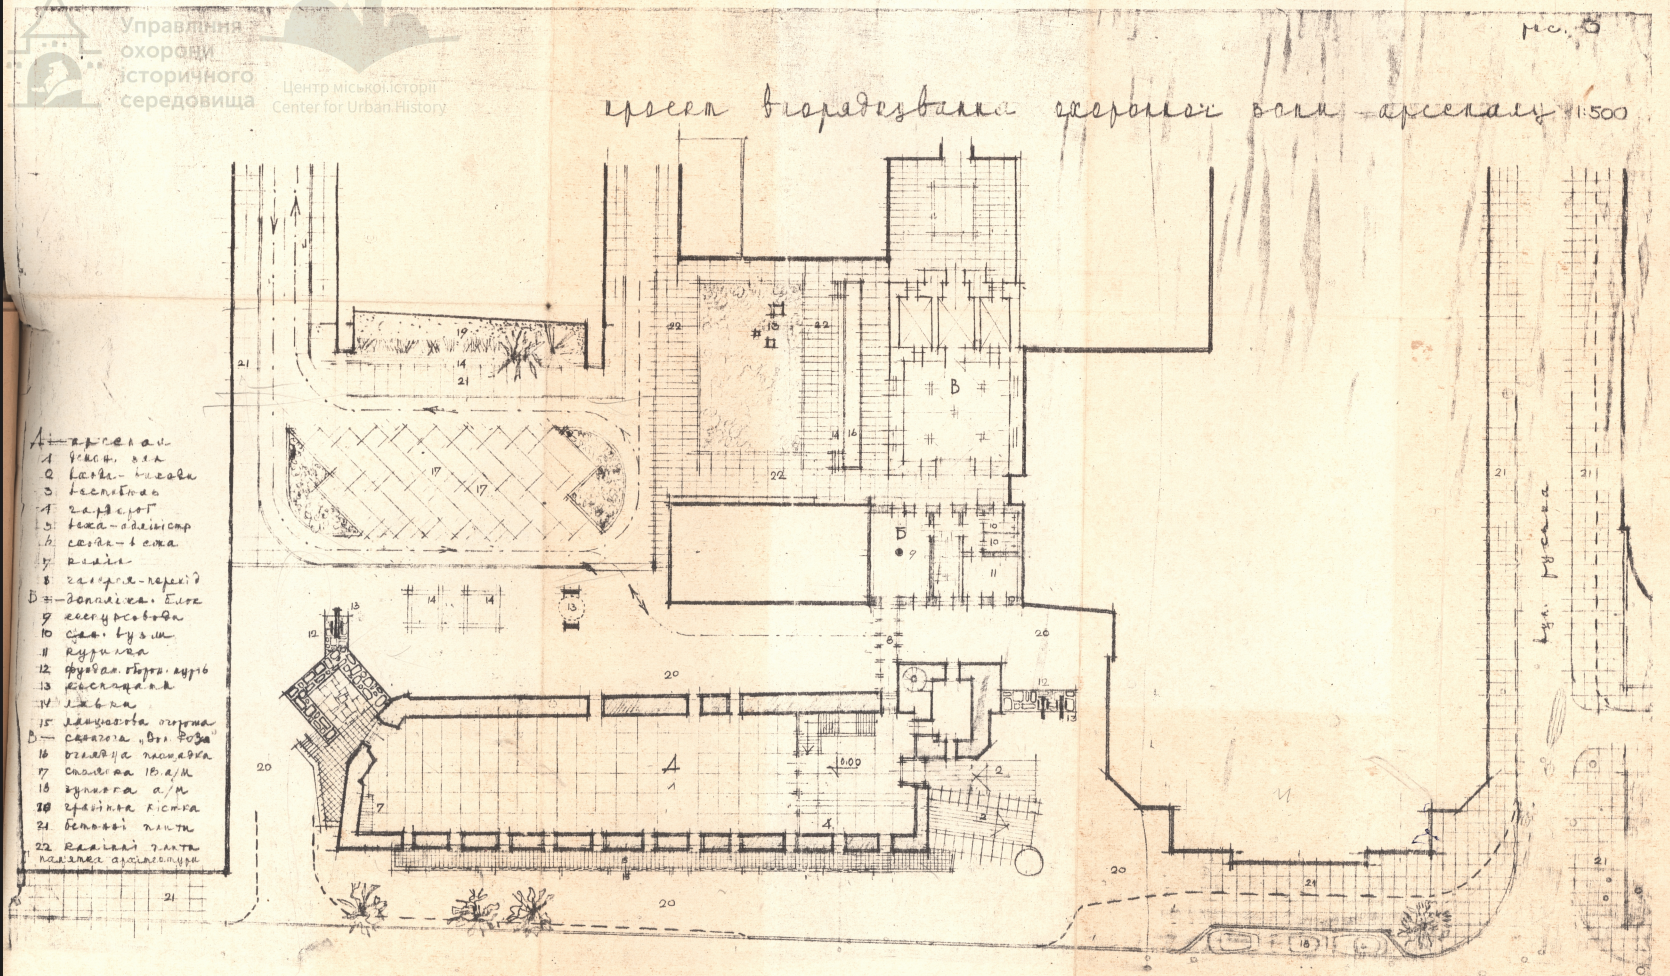


uma.lvivcenter.org

Управління охорони історичного середовища
Центр міської історії
Center for Urban History

другий варіант


рис. 7

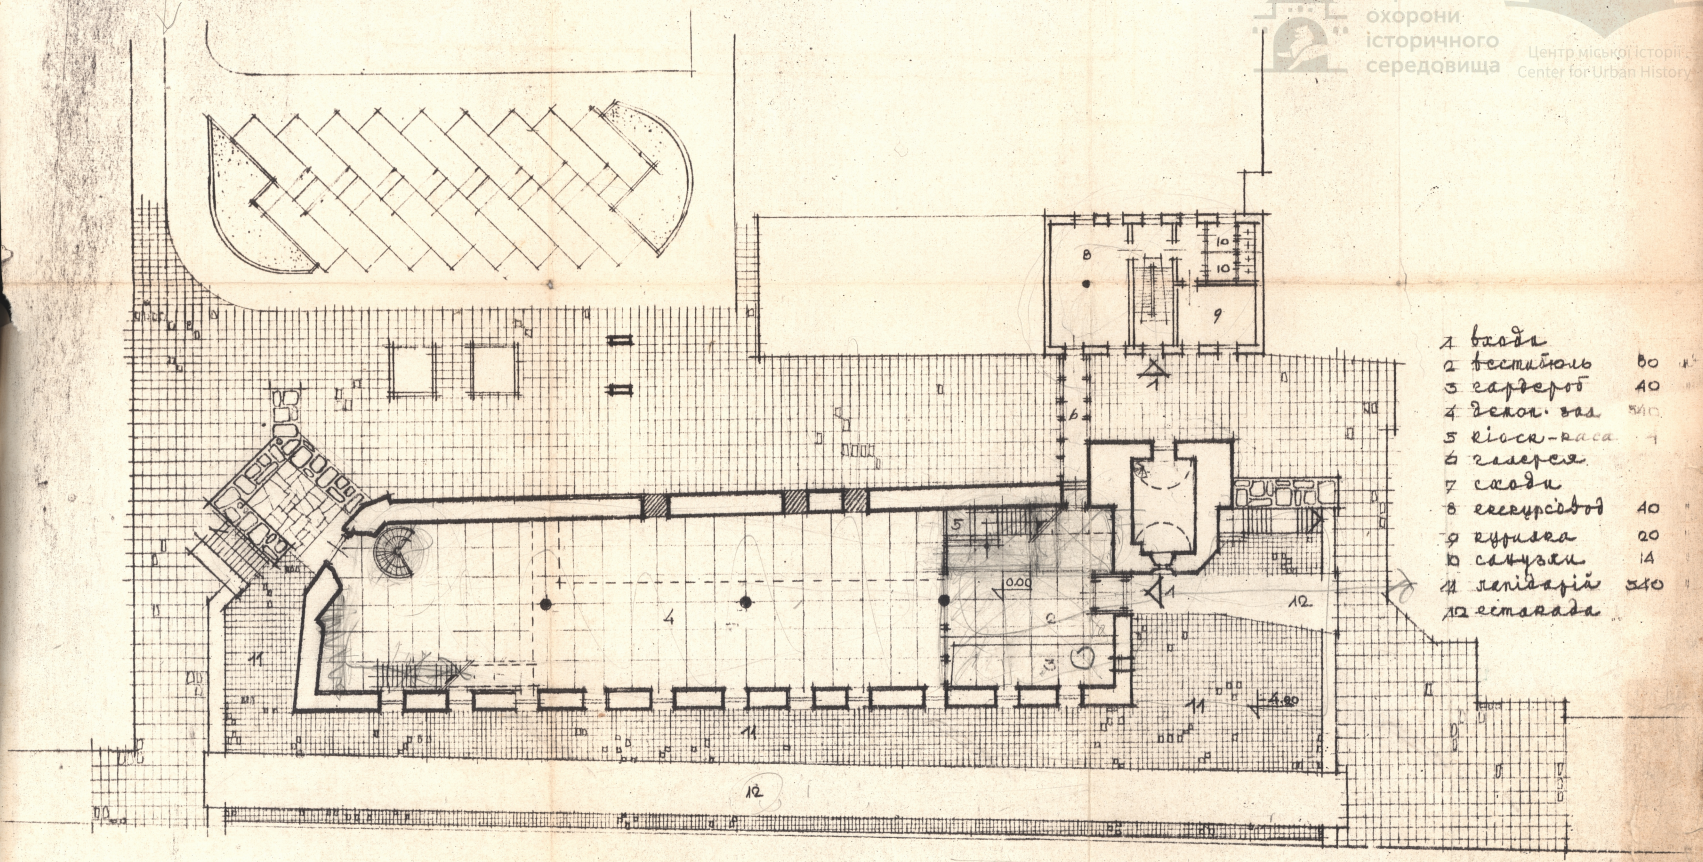

План першого поверху 1:200 "Визвольна боротьба" /XVI – XIX ст/


uma.lvivcenter.org

Управління охорони історичного середовища
Центр міської історії
Center for Urban History

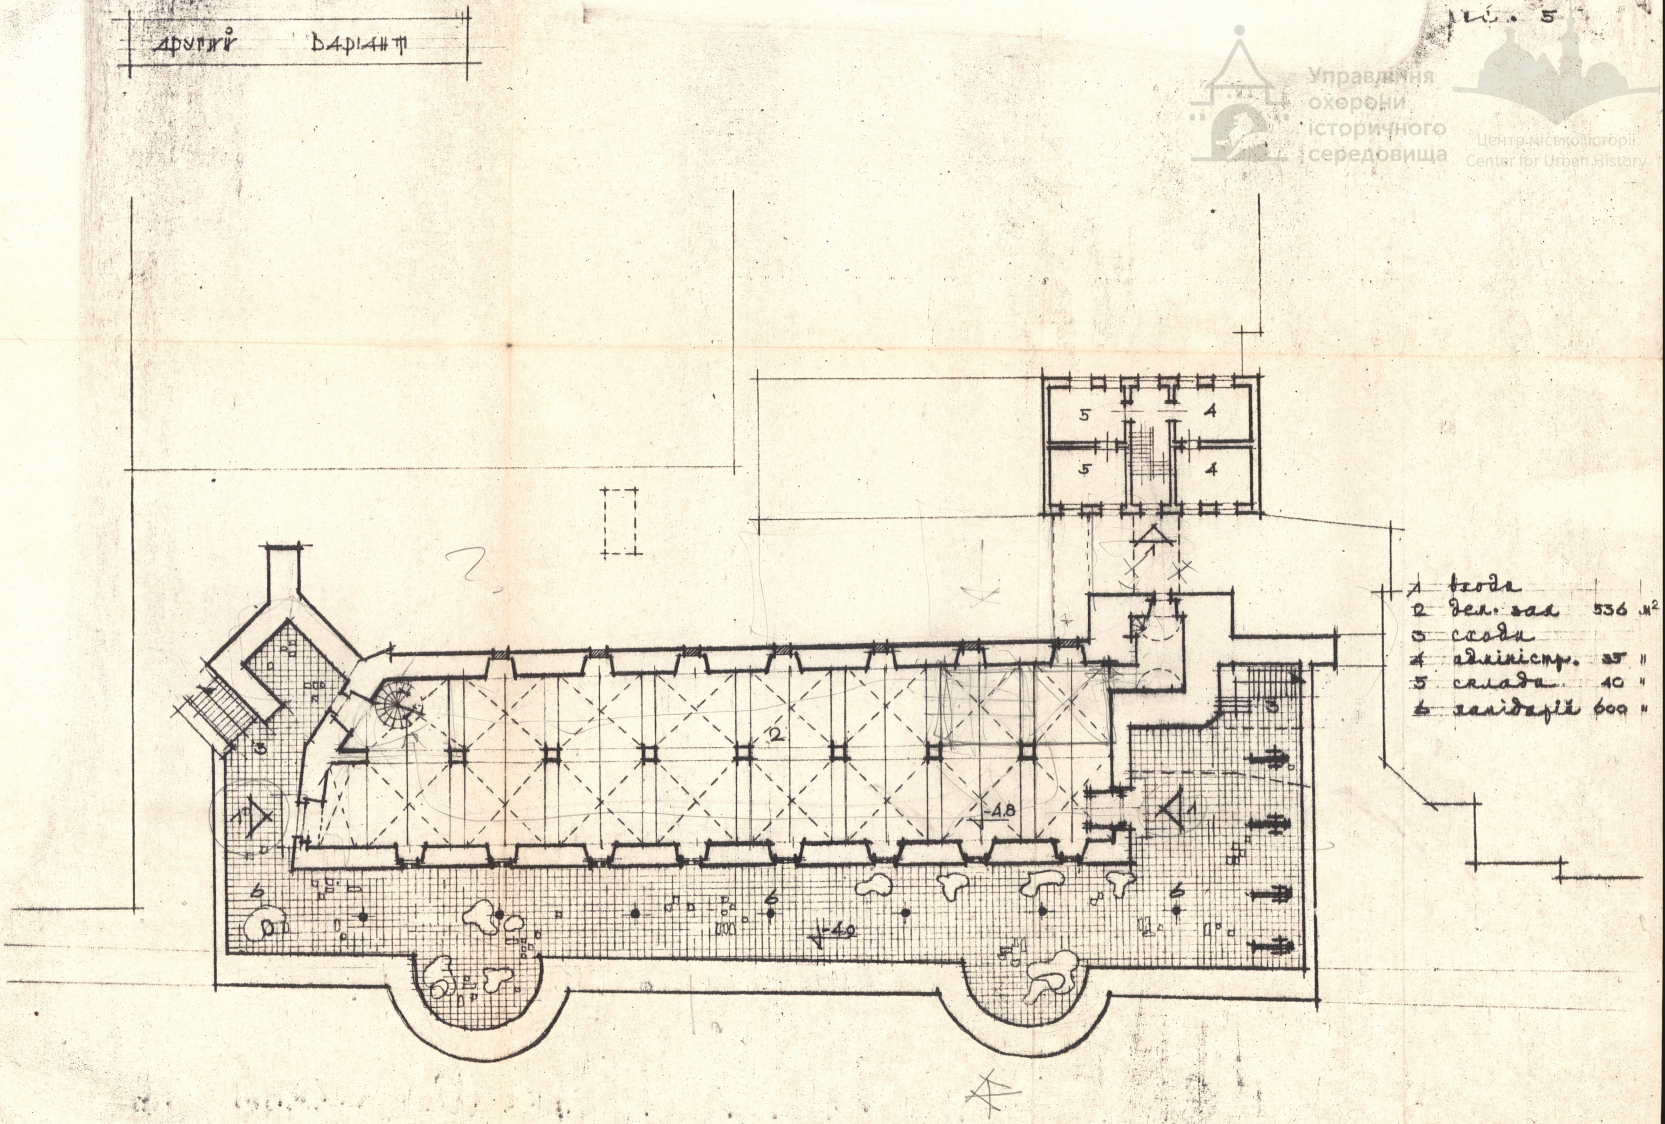

План другого поверху 1:200 "Ставропігія Львова" /XX – XX ст/

Управління охорони історичного середовища
Центр міської історії
Center for Urban History

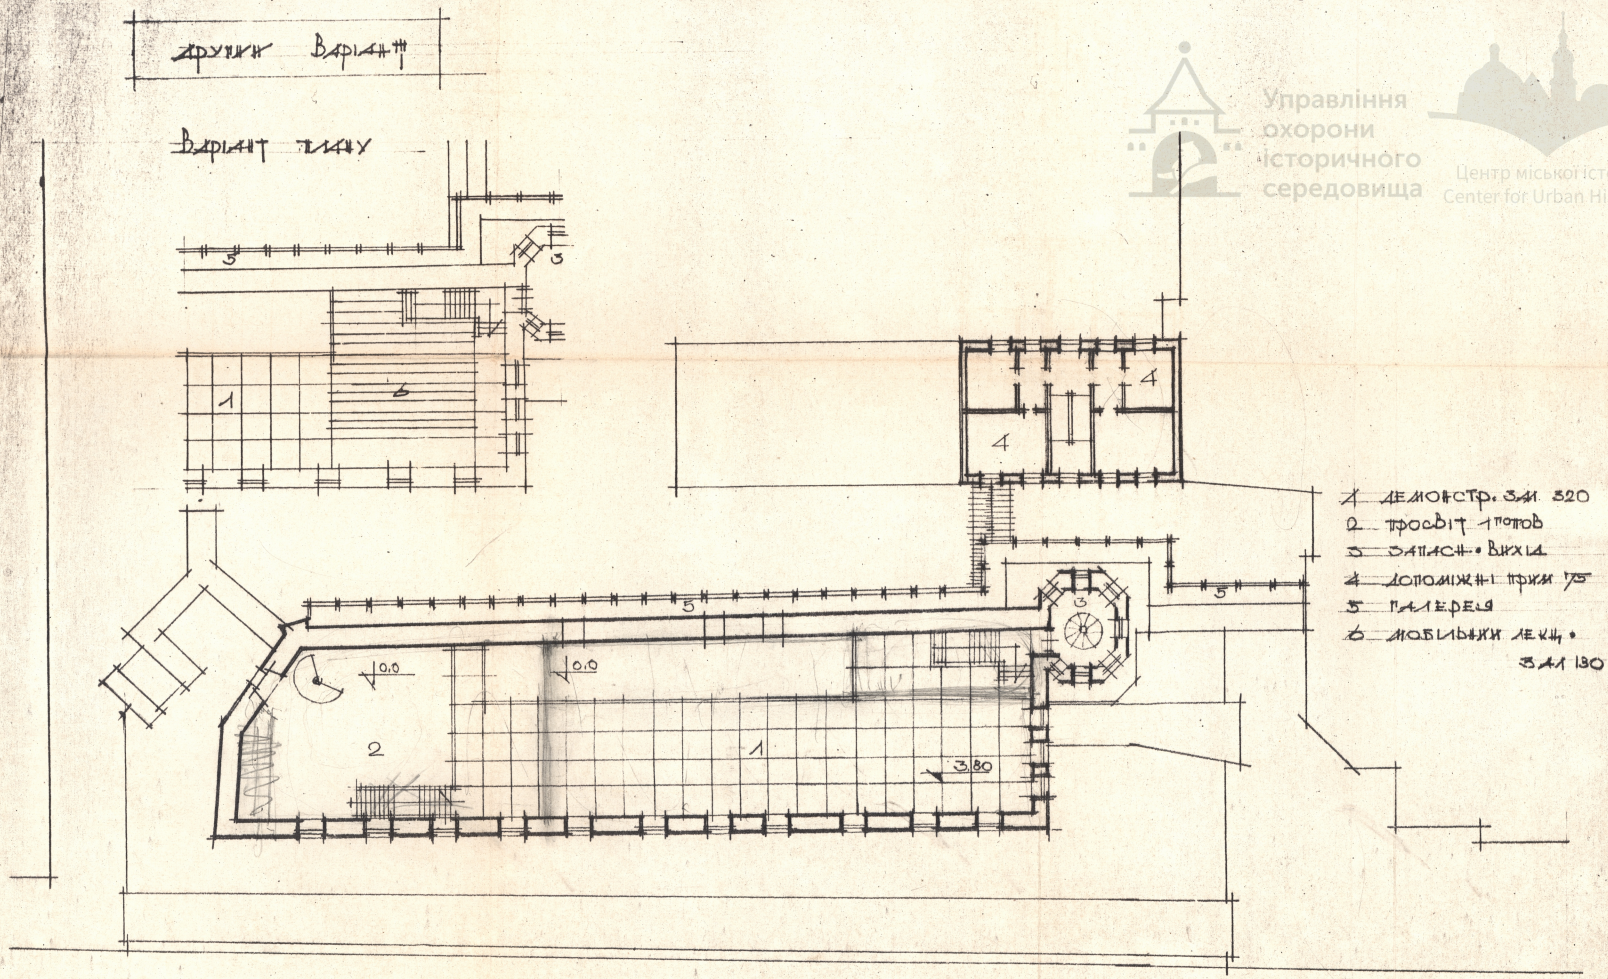


План 3го поверху 1:200 * Возєднання * Вітчизняна війна * Визволення * /XX ст./


uma.lvivcenter.org

другий варіант

Управління охорони історичного середовища
Центр міської історії
Center for Urban History

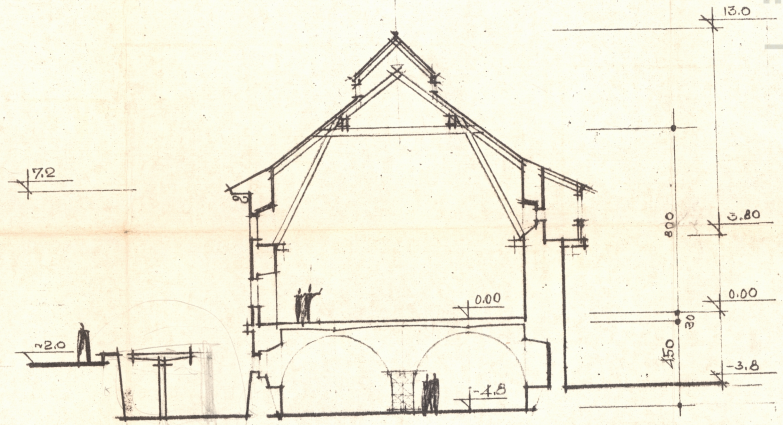

розріз 2-2

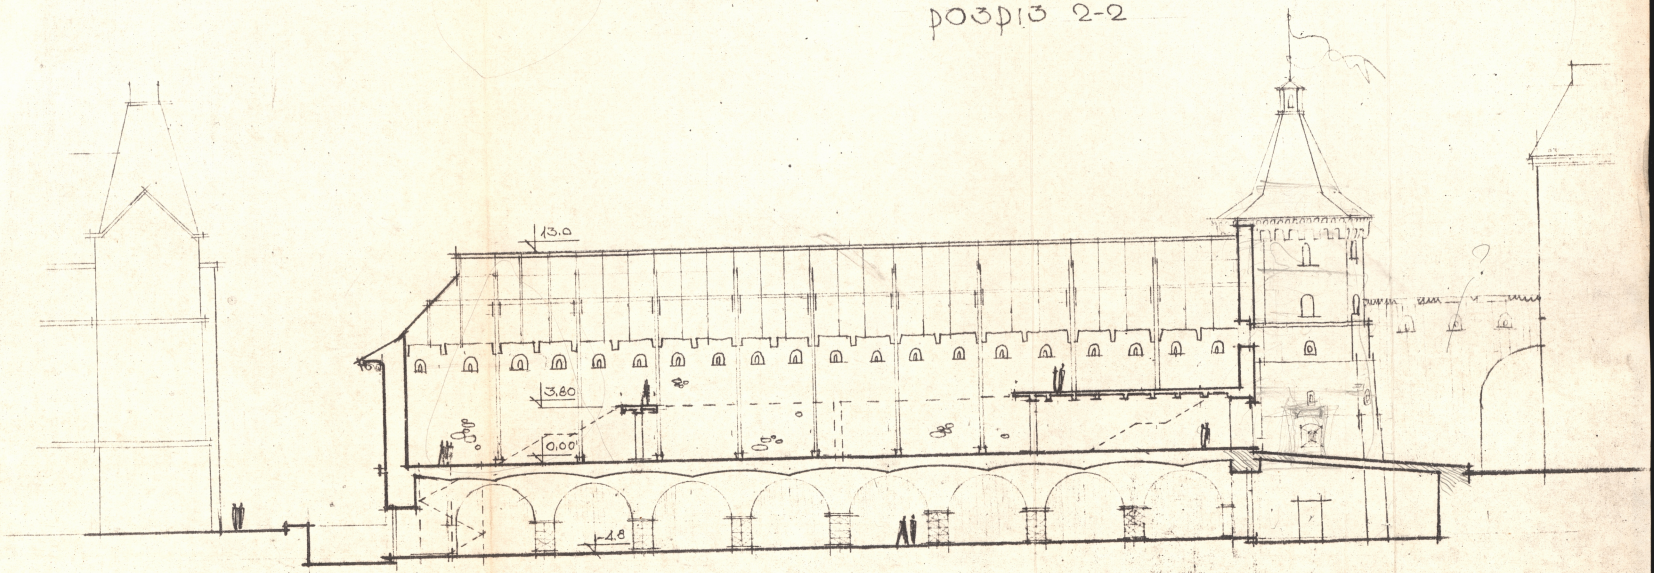


розріз 3-3 1-1

uma.lvivcenter.org

другий варіант


Управління охорони історичного середовища
Центр міської історії
Center for Urban History

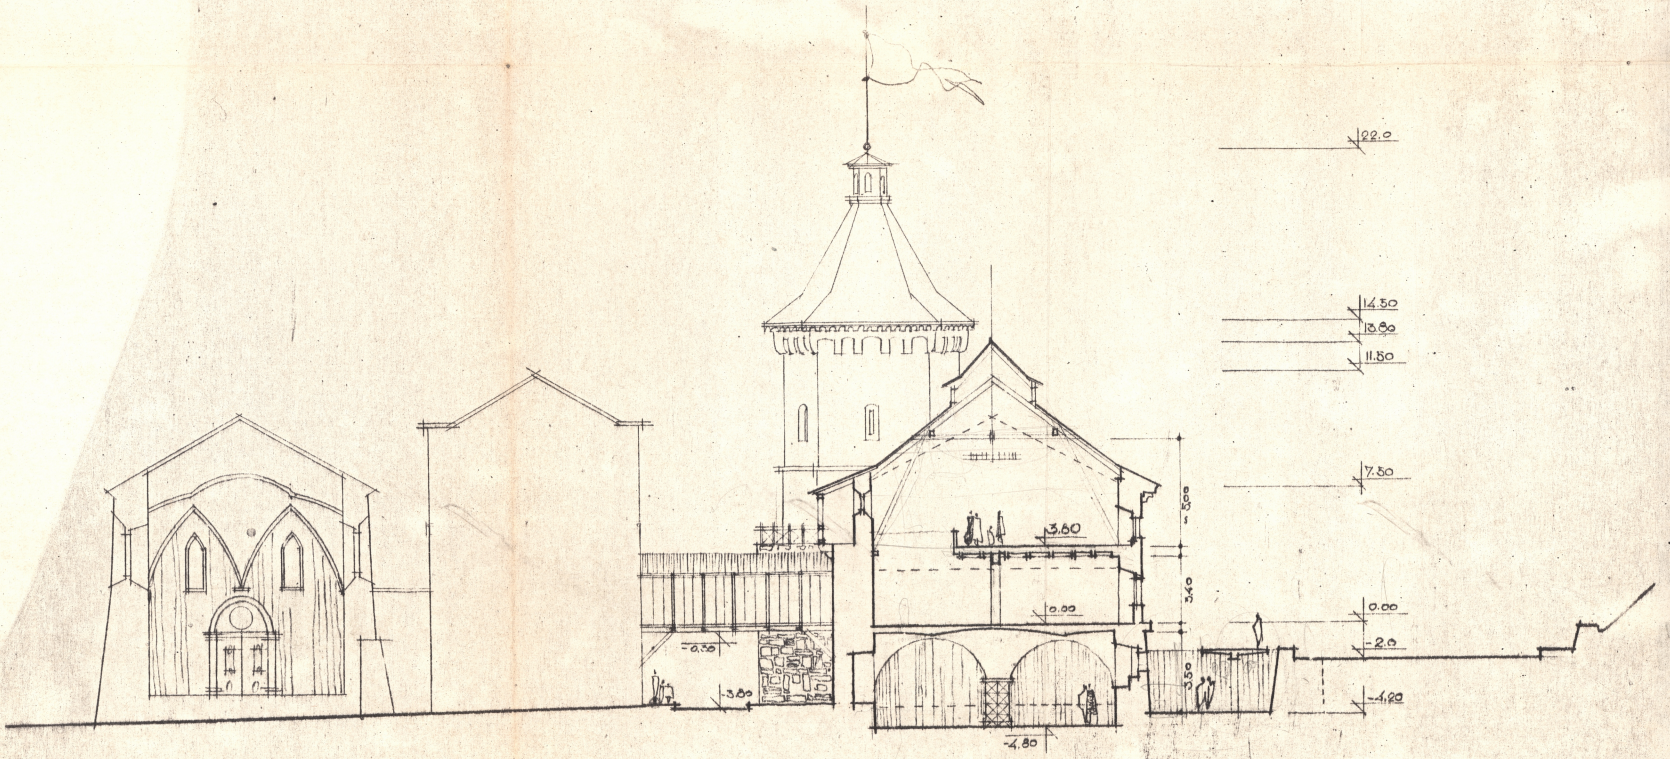


розріз I–I М-Б 1:100

uma.lvivcenter.org

другий варіант

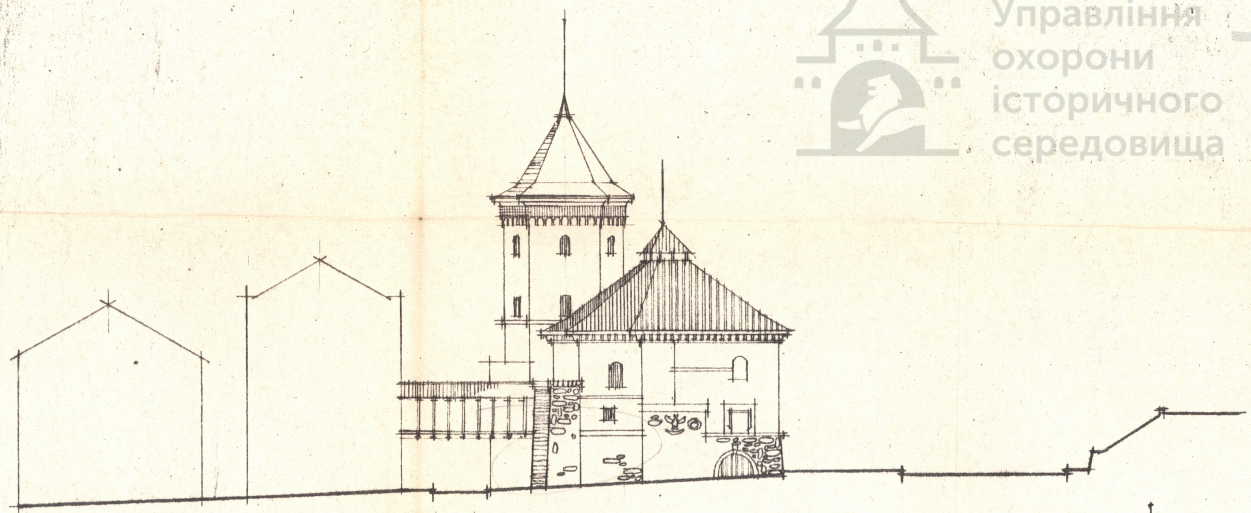


комплекс із сторони вул. комсомольської

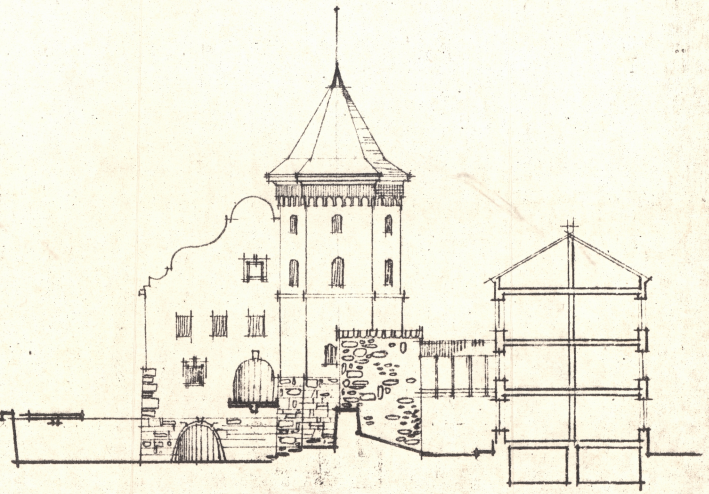

фасад із сторони вул. руської


Управління охорони історичного середовища
Центр міської історії
Center for Urban History
uma.lvivcenter.org

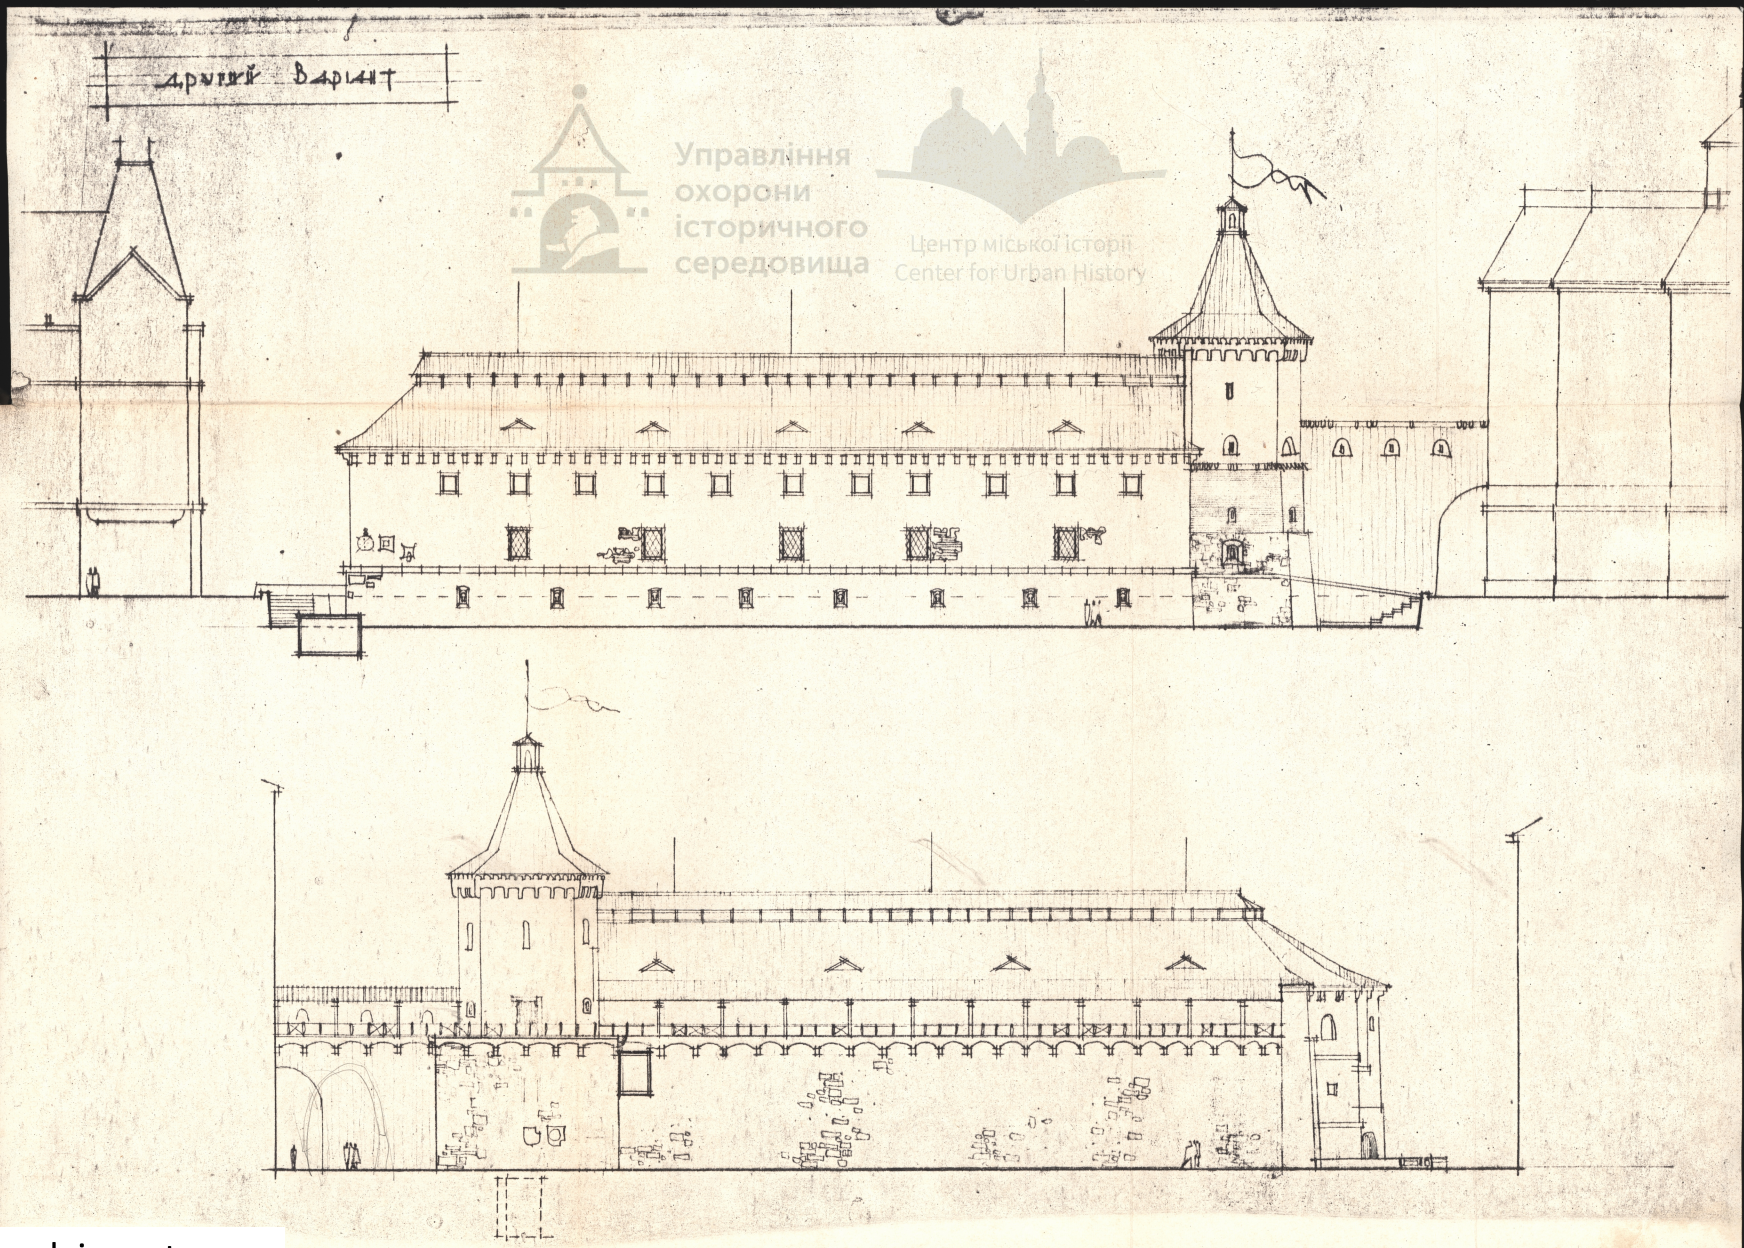

Управління охорони історичного середовища
Центр міської історії
Center for Urban History
uma.lvivcenter.org

третій варіант

Управління охорони історичного середовища
Центр міської історії
Center for Urban History

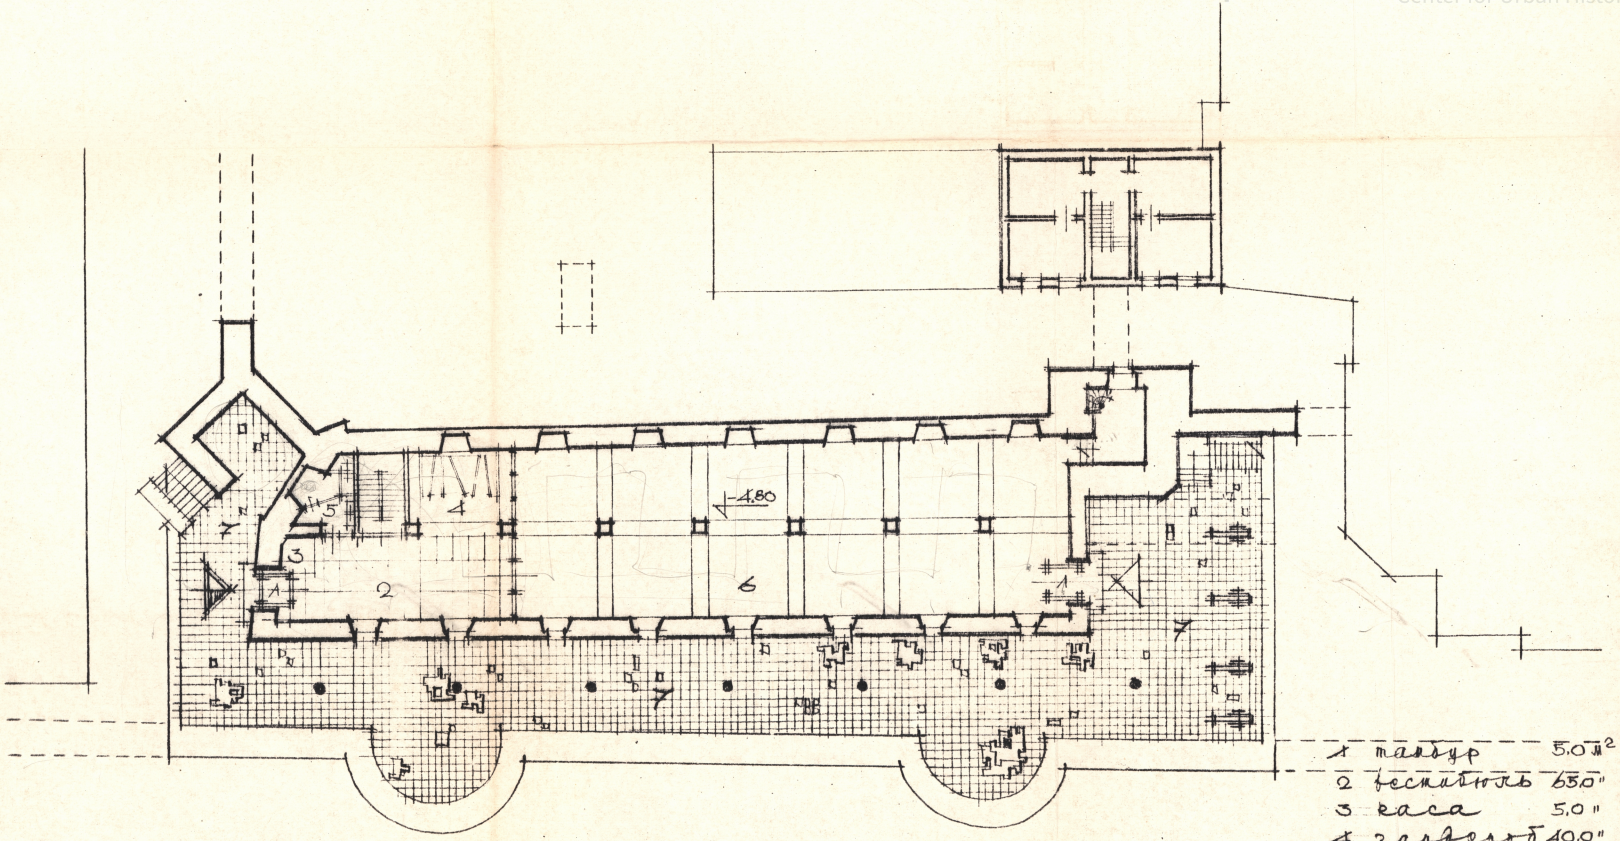


1	тамбур	5.0 м²
2	вестибюль	65.0"
3	каса	5.0 "
4	гардероб	40.0"
5	санвузол	18.0"
6	вел. зала	420.0"
7	лекторій	600.0"

План цокольного поверху 1:200

uma.lvivcenter.org


третій варіант

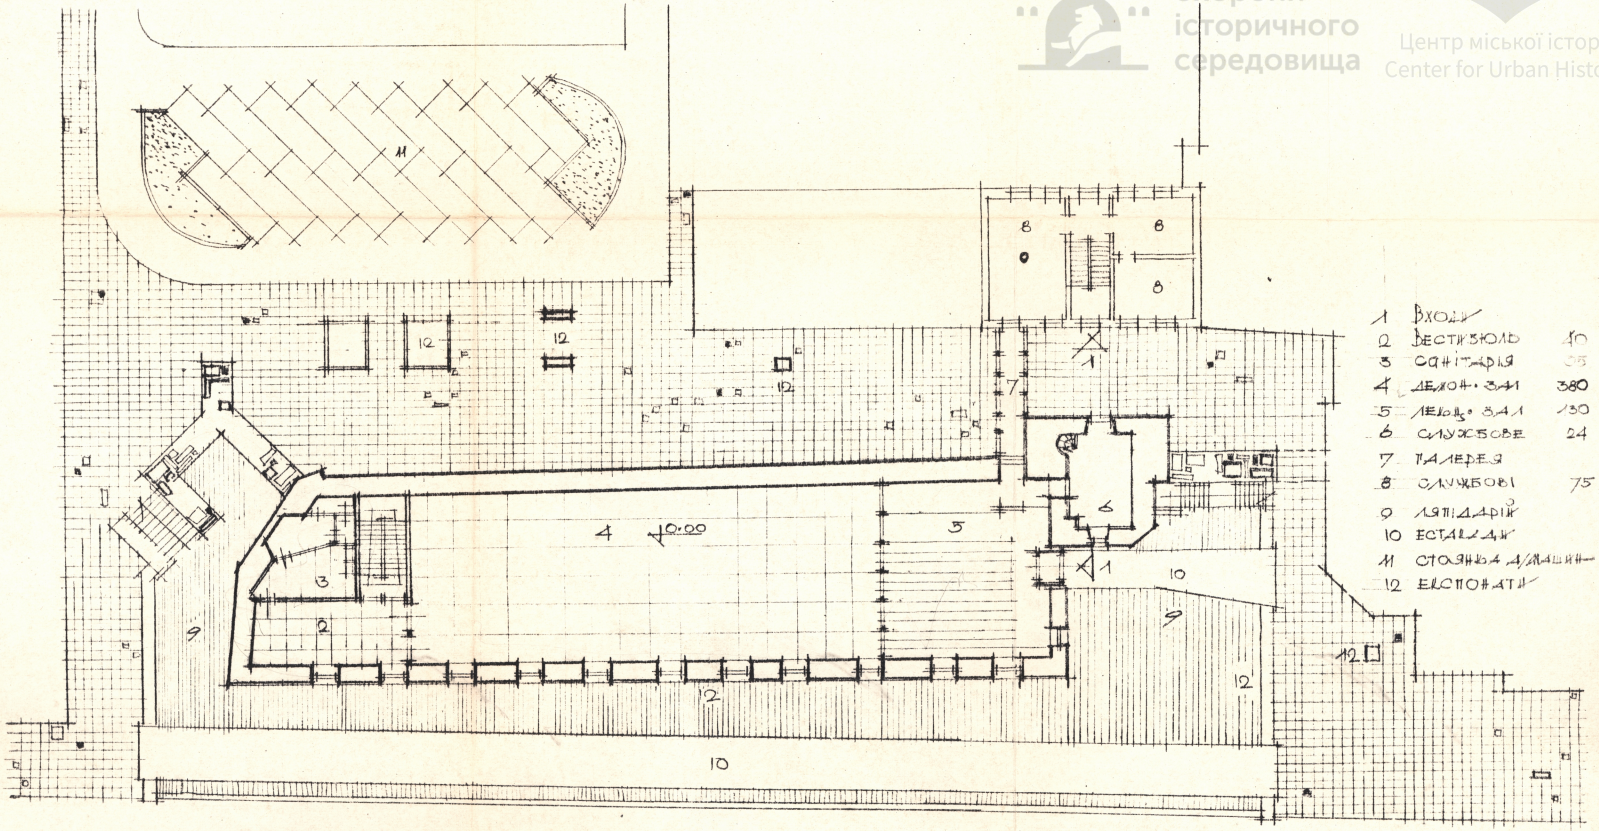

План першого поверху м 1:200

Управління охорони історичного середовища
Центр міської історії
Center for Urban History
uma.lvivcenter.org

третій варіант

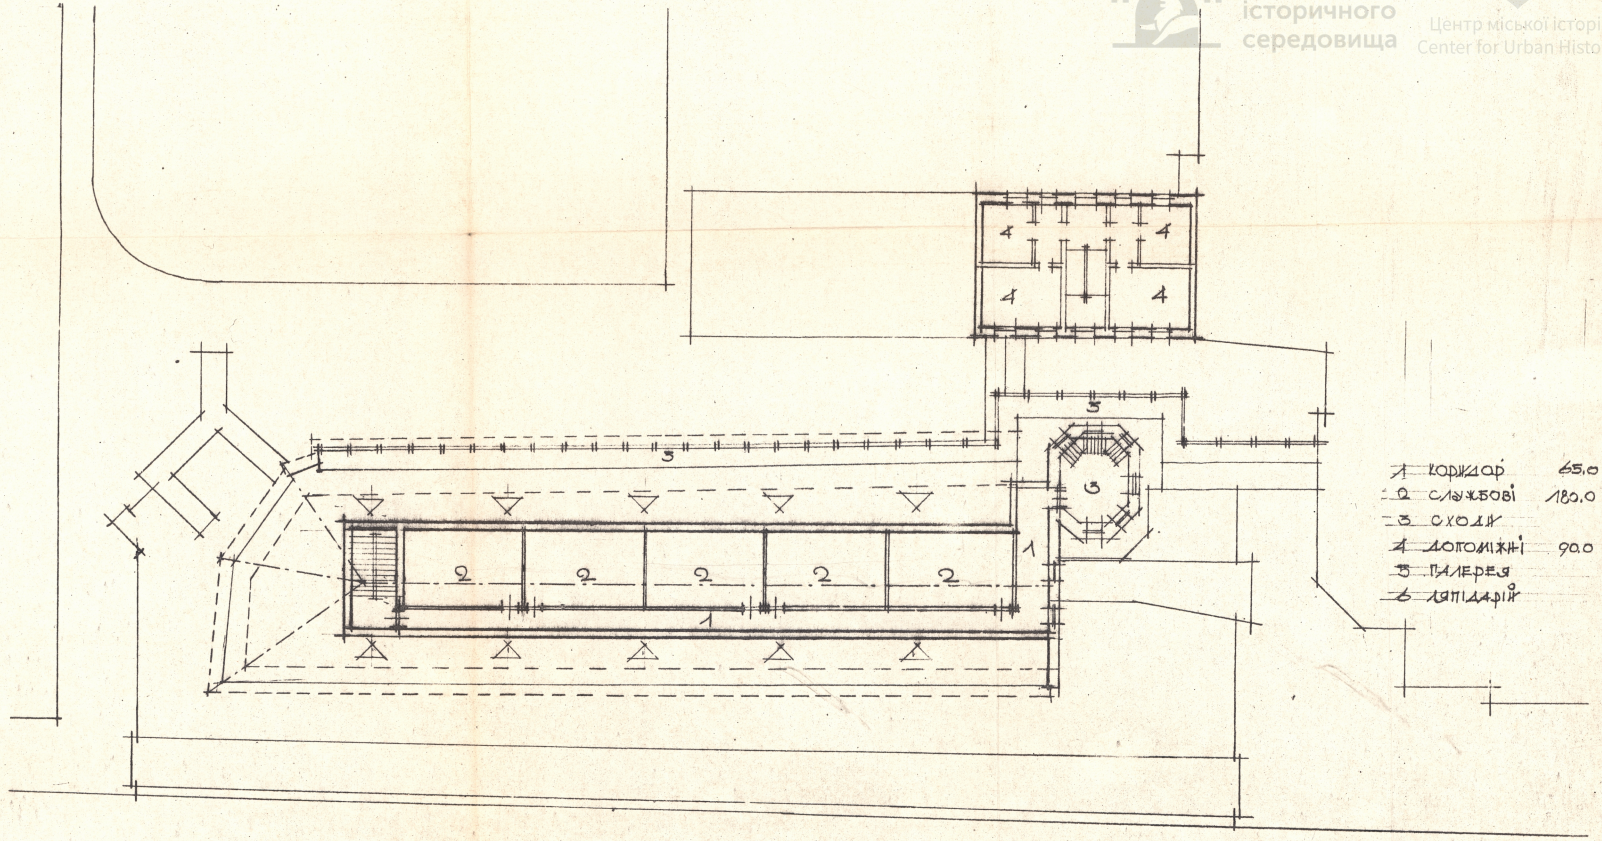


1 коридор 65.0
2 службові 180.0
3 сходи
4 допоміжні 90.0
5 галерея
6 лапідарій

План мансардного поверху 1:200

Управління охорони історичного середовища
Центр міської історії
Center for Urban History
uma.lvivcenter.org

третій варіант

Управління охорони історичного середовища
Центр міської історії
Center for Urban History

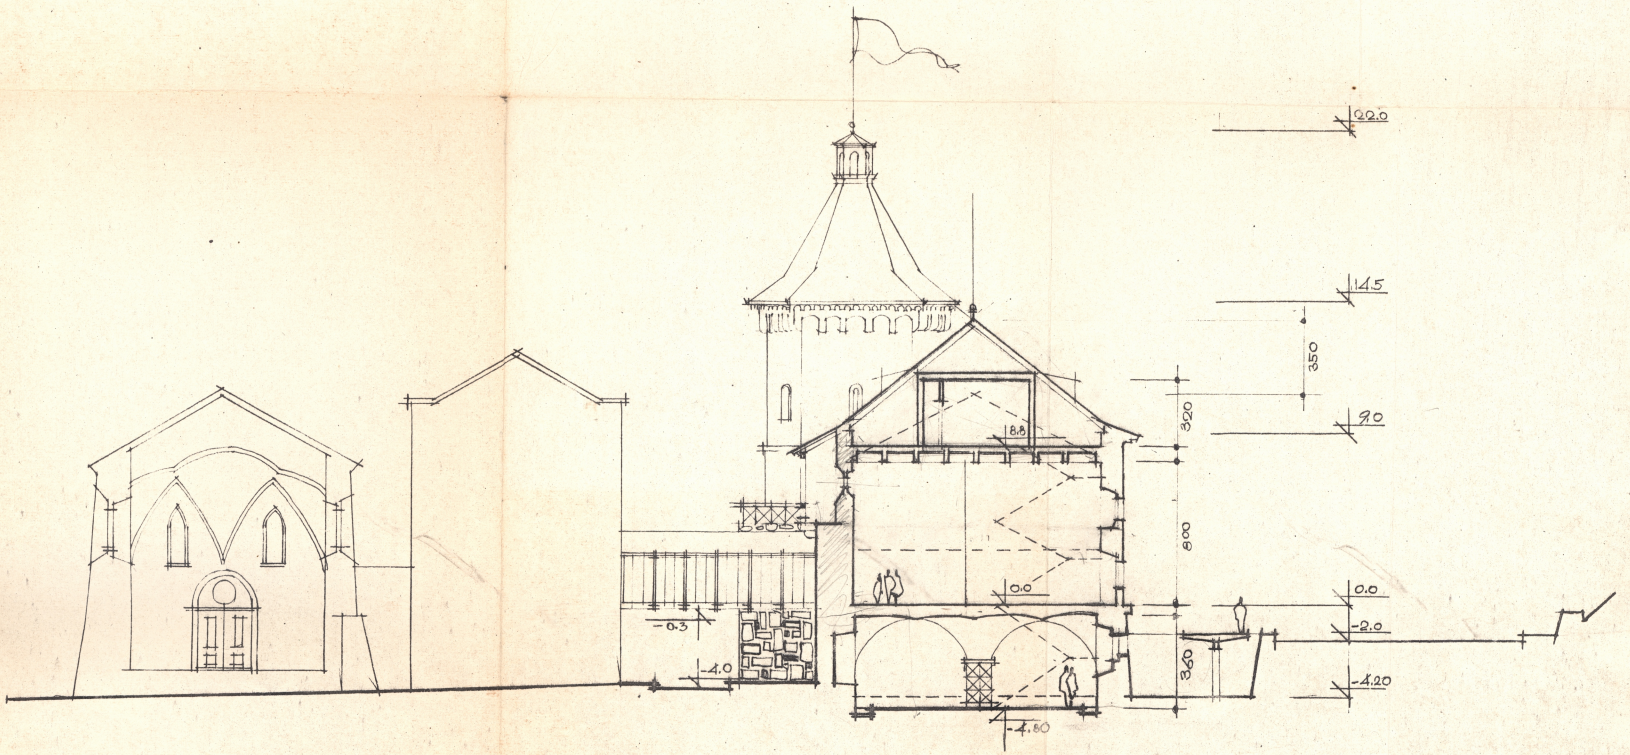

Розріз 4–4 М-Б 1:100

uma.lvivcenter.org