СИТУАЦІЙНА СХЕМА

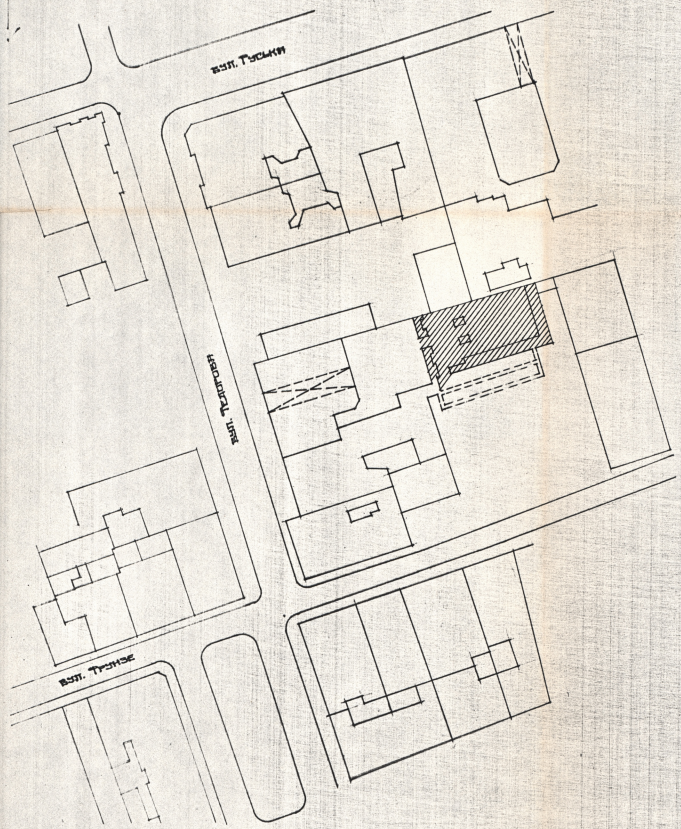

УМОВНІ ПОЗНАЧЕННЯ

- споруда, в якій проводились обміри
- обміри не проводились у зв'язку з недоступністю

ВІДОМІСТЬ КРЕСЛЕНЬ

АРКУШ	НАЗВА	ПРИМІТКИ
0	ЗАГОЛОВНИЙ АРКУШ	
1	ПЛАН НА ВІДМІТЦІ ±0.000	
2	РОЗРІЗИ 1-1 ; 2-2	
3	ВХІДНИЙ ПОРТАЛ II; ВИДИ Ж,Б; РОЗРІЗИ 1-1, 2-2; III-1	
4	ВХІДНІ ДВЕРІ Д; ВИДИ Ж,Е	
5	ВІКНО В-2; ВИДИ Ж; РОЗРІЗИ 1-1,2-2; III-2, III-3, III-4, III-5	
6	III-7 (ФРАГМЕНТ ДЕТАЛІ ФАСАДУ)	

ЗАГАЛЬНІ ВКАЗІВКИ

1. ДАНІ АРХІТЕКТУРНІ ОБМІРИ ВИКОНАНІ НА ОСНОВІ ДОГОВОРУ №88-34 ВІД 28.01.88
2. ОБМІРИ ПАМ'ЯТКИ ВИКОНУВАЛИСЬ 10-МЕТРОВОЮ ТАСЬМОВОЮ РУЛЕТКОЮ.
3. ВИСОТНІ ВІДМІТКИ ВИЗНАЧЕНІ ВІД УМОВНОГО НУЛЯ.
4. ЗА ВІДНОСНУ ВІДМІТКУ ±0.000 ПРИЙНЯТА ВІДМІТКА ПОРОГУ ГОЛОВНОГО ПОРТАЛУ СПОРУДИ (ЗАХІДНА СТІНА)
5. ОБМІРИ ВИКОНУВАЛИСЬ БРИГАДОЮ У СКЛАДІ:
   - АРХ. І. МАКСИМЮК
   - АРХ. О. УНІЯТ
   - АРХ. О. ДУБІНСЬКА
6. В РЕЗУЛЬТАТІ ОБМІРІВ ВСТАНОВЛЕНІ ЗАГАЛЬНІ ГАБАРИТНІ РОЗМІРИ:
   - ДОВЖИНА – 171000 мм
   - ШИРИНА – 78000 мм
   - ТОВЩИНА СТІН – 1500 мм
   - ВИСОТА – 7.65 м

Управління охорони історичного середовища
Центр

Нач.майст.	С.Соколовський		88-34 (ІП)	II-01-00		
Техн.нагл.	Р.Новіковська					
ГІП	О.Унята		Ансамбль площі Театральної у м.Львові			
Конструкт.	Лящецький Л.					
Осв.інж.кіт.	Лящинська		Руїни синагоги „Золота Троя"		СТАДІЯ	АРКУШ	АРКУШІВ
Архітект.	О.Дубінська				КП	0	7
Перевір.	І.Максимюк		ох. № М 344				
			Заголовний лист		Державна УРСР Львівської філії ін-ту „Укрпроектреставрація"		

uma.lvivcenter.org

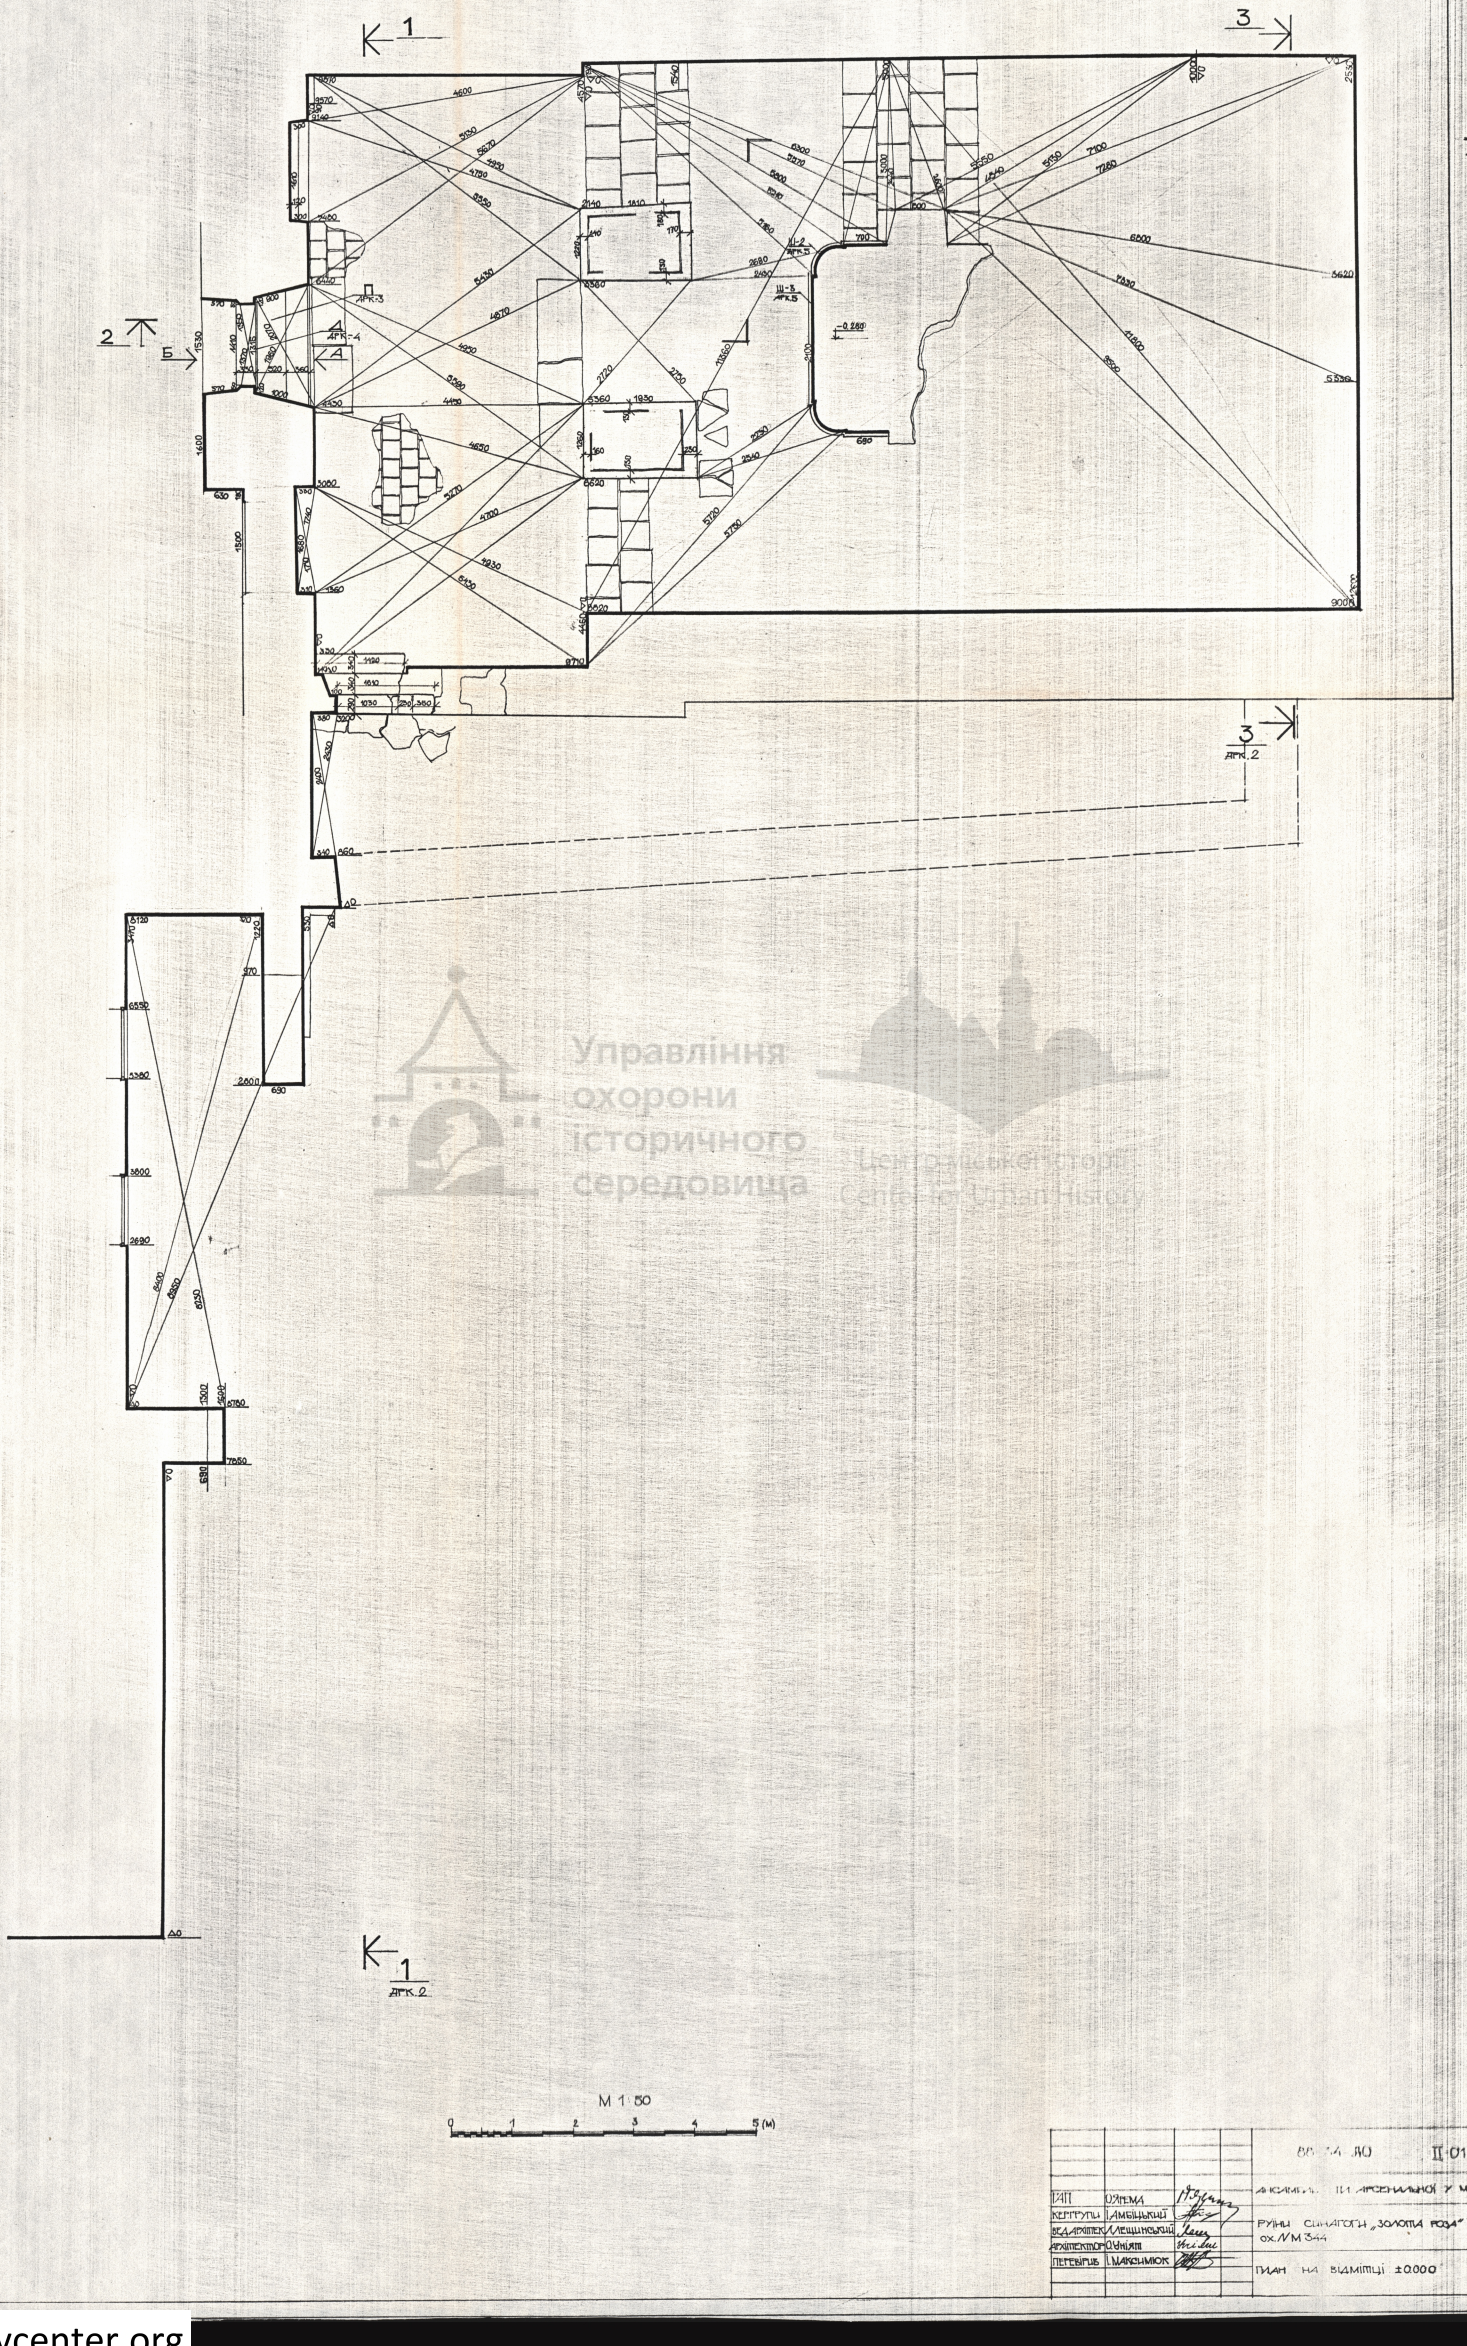

Управління охорони історичного середовища
Центральної Історії (Center for Urban History)

М 1:50

0 1 2 3 4 5 (м)

				ВВ-14 ЛО	ІІ-01-00
ГАП	О.Хема			Львів. ІІ-1 археологічної у м. Львові	
Керівник	І.Амбіцький			Руїни синагоги „Золота роза"	Стадія: Робочий проект
Від.архітектор	І.Лещинський			вх. №№ 344	ЕП 1
Архітектор	О.Чиняп			План на відмітці ±0.000	Держбуд УРСР Львівське відділення Інпроектреставрація
Перевірив	І.Максимюк				Формат А-1

uma.lvivcenter.org

1 - 1

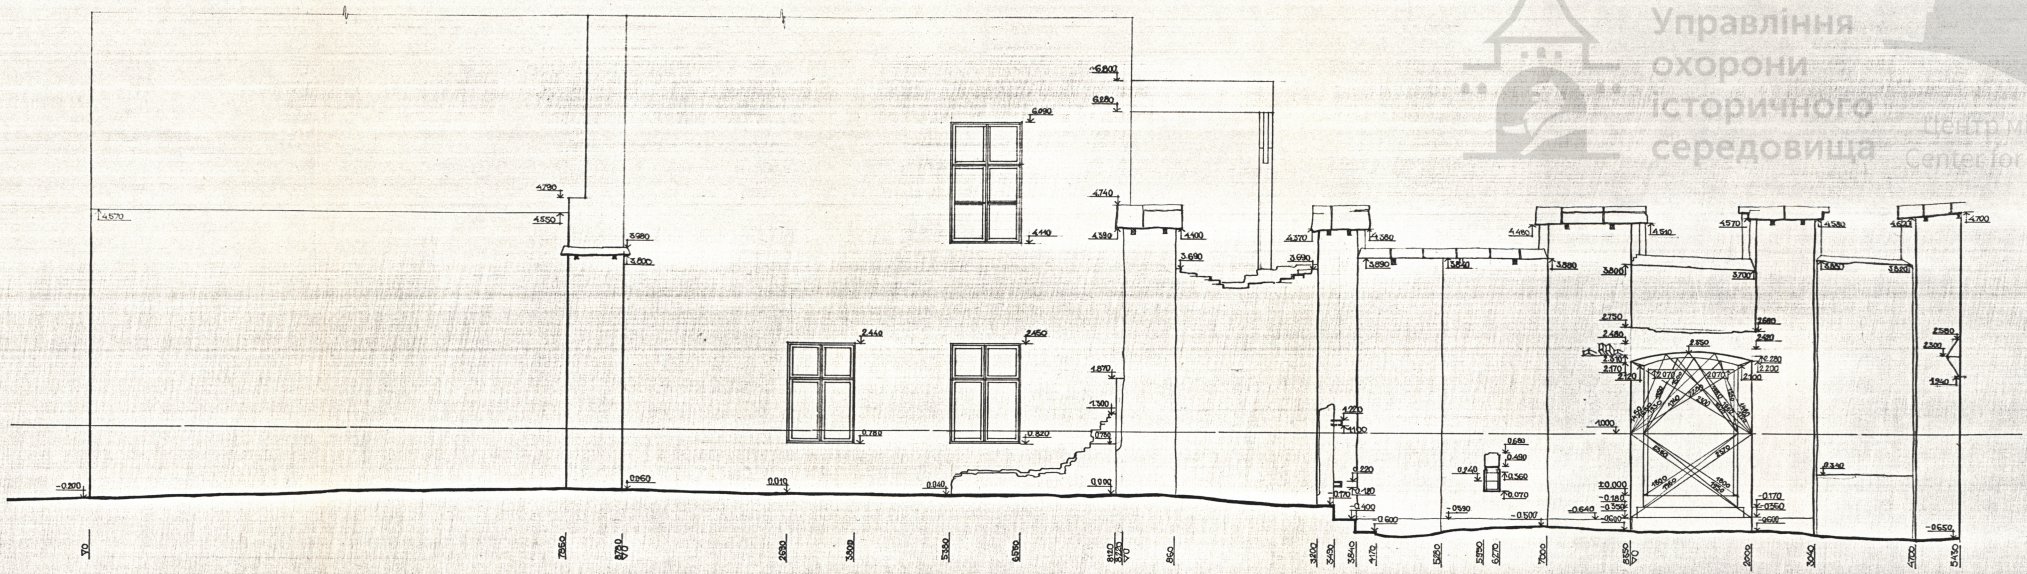

2 - 2

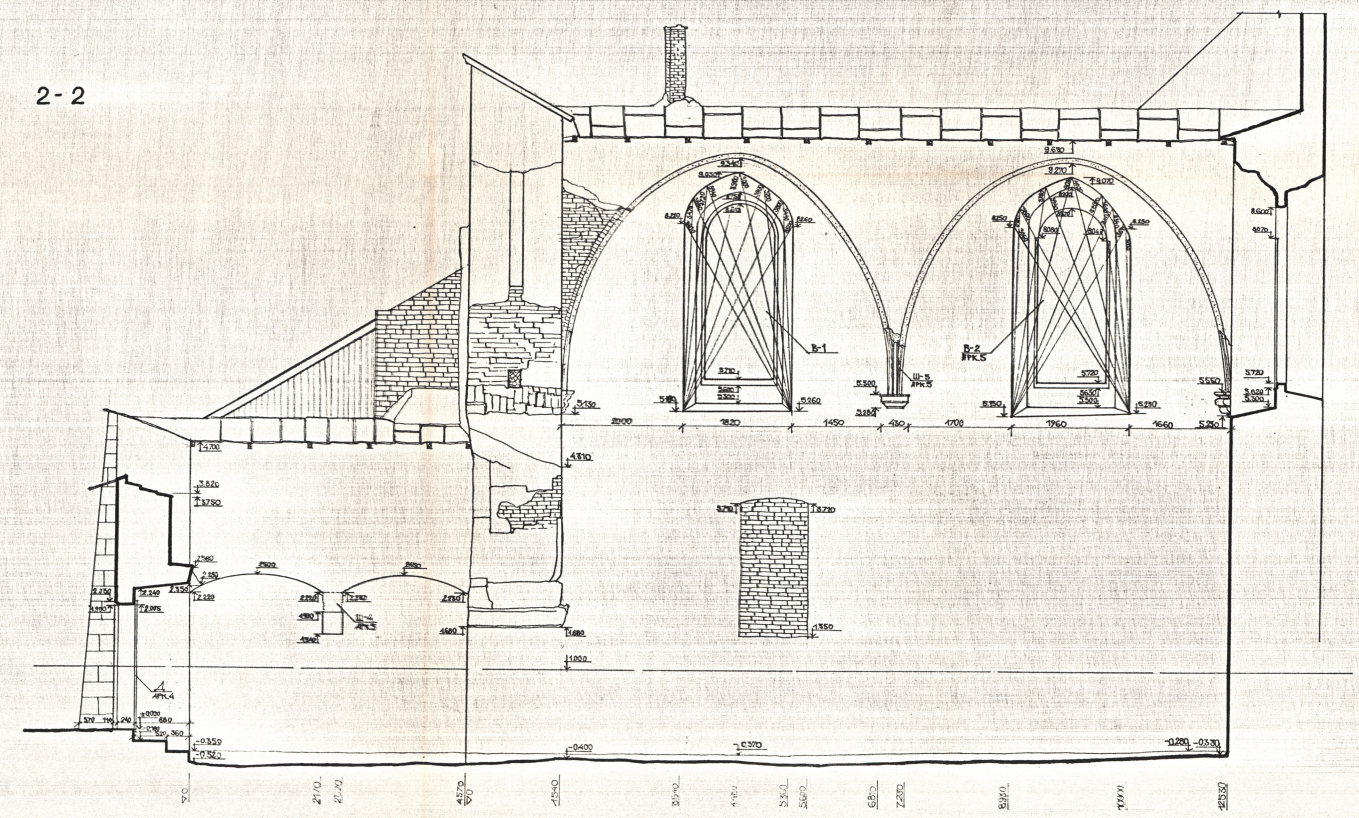

3-3

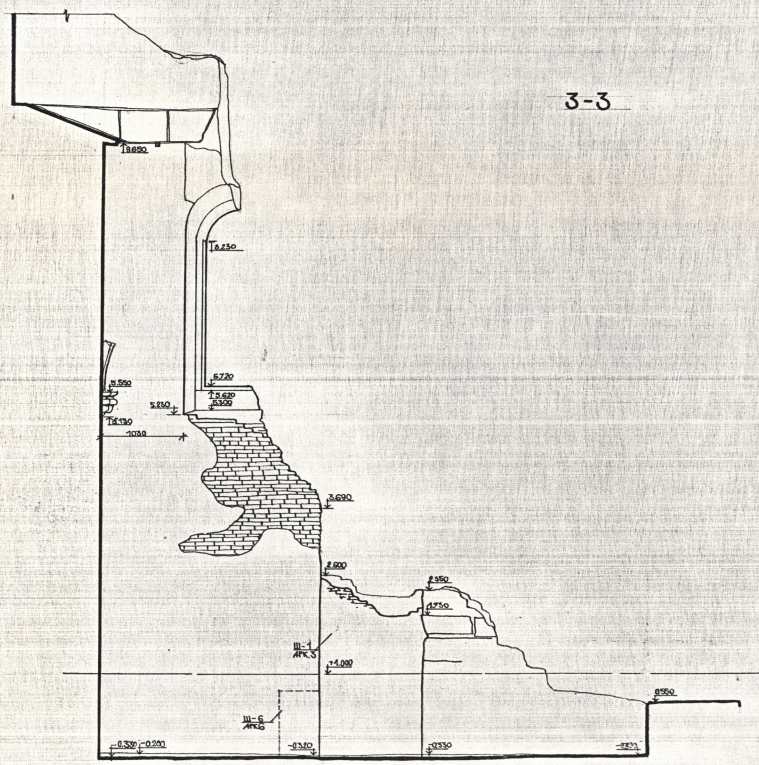

М 1:50

0 1 2 3 4 5(м)

ПРИМІТКИ:

ОБМІРИ СЛІДІВ СТУПІНЬ БУДУТЬ ПРОВЕДЕНІ ПІСЛЯ ВСТАНОВЛЕННЯ РИШТУВАНЬ

ГІП	О.ЯГЕМА		
КЕРГРУПИ	І.АМБІЦЬКИЙ		
ВЕД. АРХІТЕКТ.	І.ВЕЩИЦЬКИЙ		
АРХІТЕКТОР	О.ЧИЖИЙ		
РЕТУШУВ.	І.МАТКОВИЧ		

88-34-АО II-01-00

АНСАМБЛЬ ВІРМЕНСЬКОЇ У М.ЛЬВОВІ

РУЇНИ СИНАГОГИ ЗОЮТА РОДИ вул. ЛЮ 344

СТАДІЯ	АРКУШ	АРКУШІВ
ЕП	2	

РОЗРІЗ 1-1 РОЗРІЗ 2-2

ДЕРЖБУД УРСР ЛЬВІВСЬКЕ ВІДДІЛЕННЯ ІН-ТУ УКРСПЕЦПРОЕКТРЕСТАВРАЦІЯ

ФОРМАТ А-1

Управління охорони історичного середовища
Центр міської історії
Center for Urban History
uma.lvivcenter.org

ВИД А

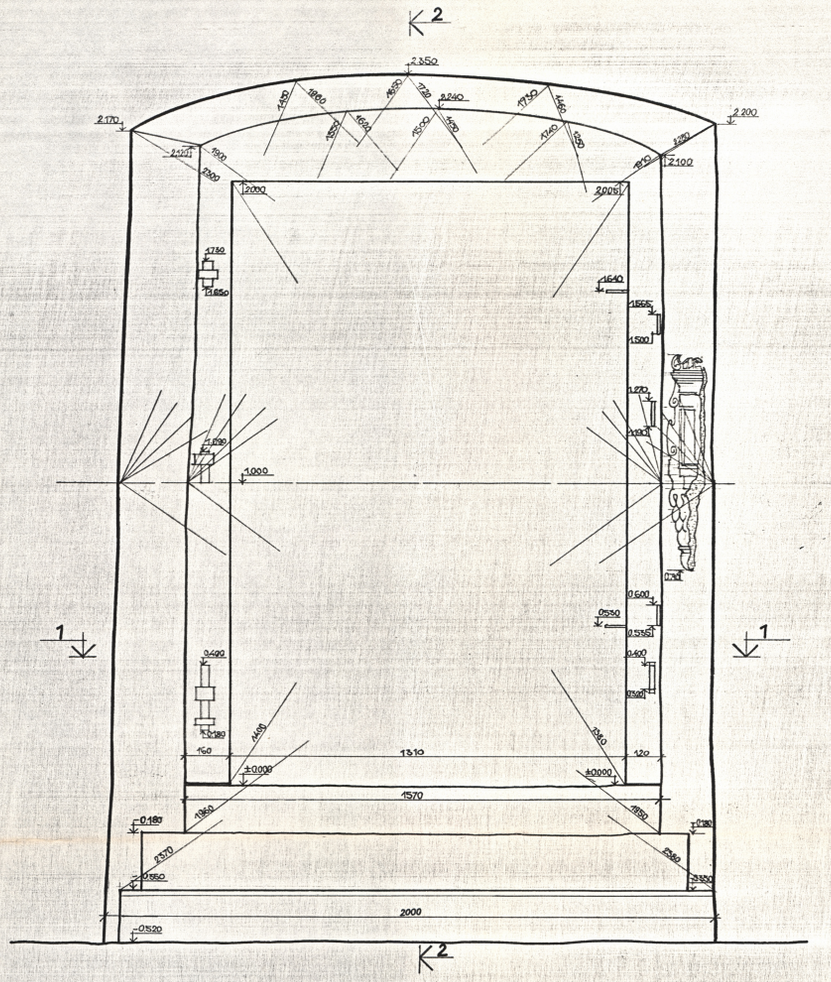

1-1

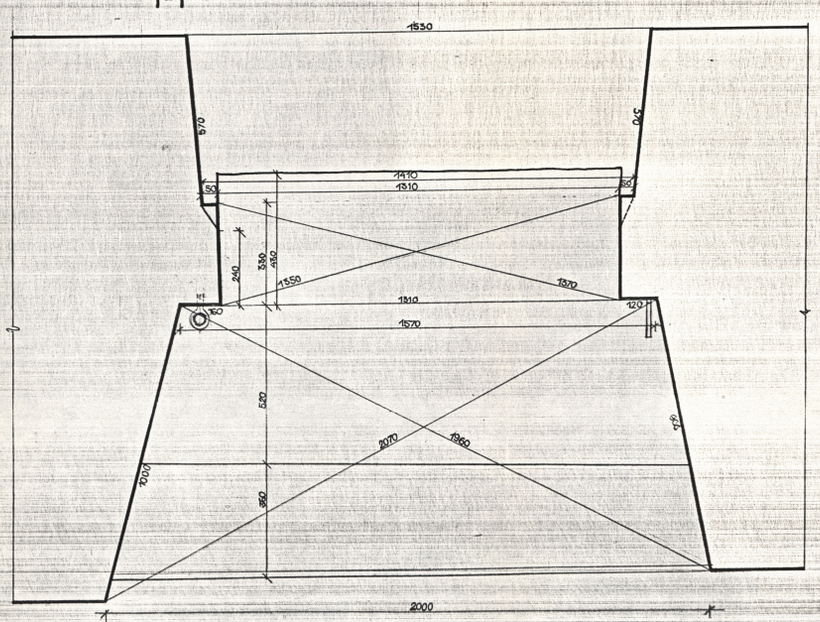

Ш-1

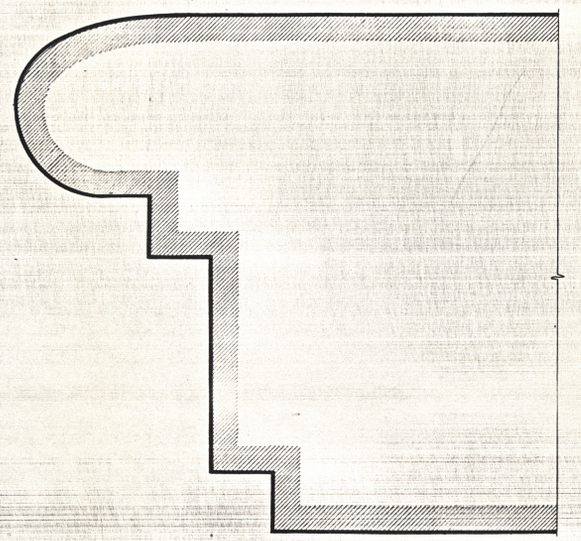

М 1:10

0 10 20 30 40 50 60 70 80 90 100

ГАП	О.Ятема		
кер.групи	І.Замбідський		
вед.архітектор	З.Решинський		
архітектор	О.Чиліп		
перевірив	І.Максимюк		

88-34-ЗО ІІ-01-00

Ансамбль пл. Арсенальної у м. Львові

Руїни синагоги "Золота роза" ск.№344

Входовий портал-П, види А,Б розрізи 1-1, 2-2, ш-1 ґратки вікон

Стадія	Аркуш	Аркушів
ЕП	3	

Держжитлоцивільпроект УССР Львівське відділення інституту „Укрпроектреставрація"

ФОРМАТ А1

Управління охорони історичного середовища
Центр історії
uma.lvivcenter.org

ВИД Б

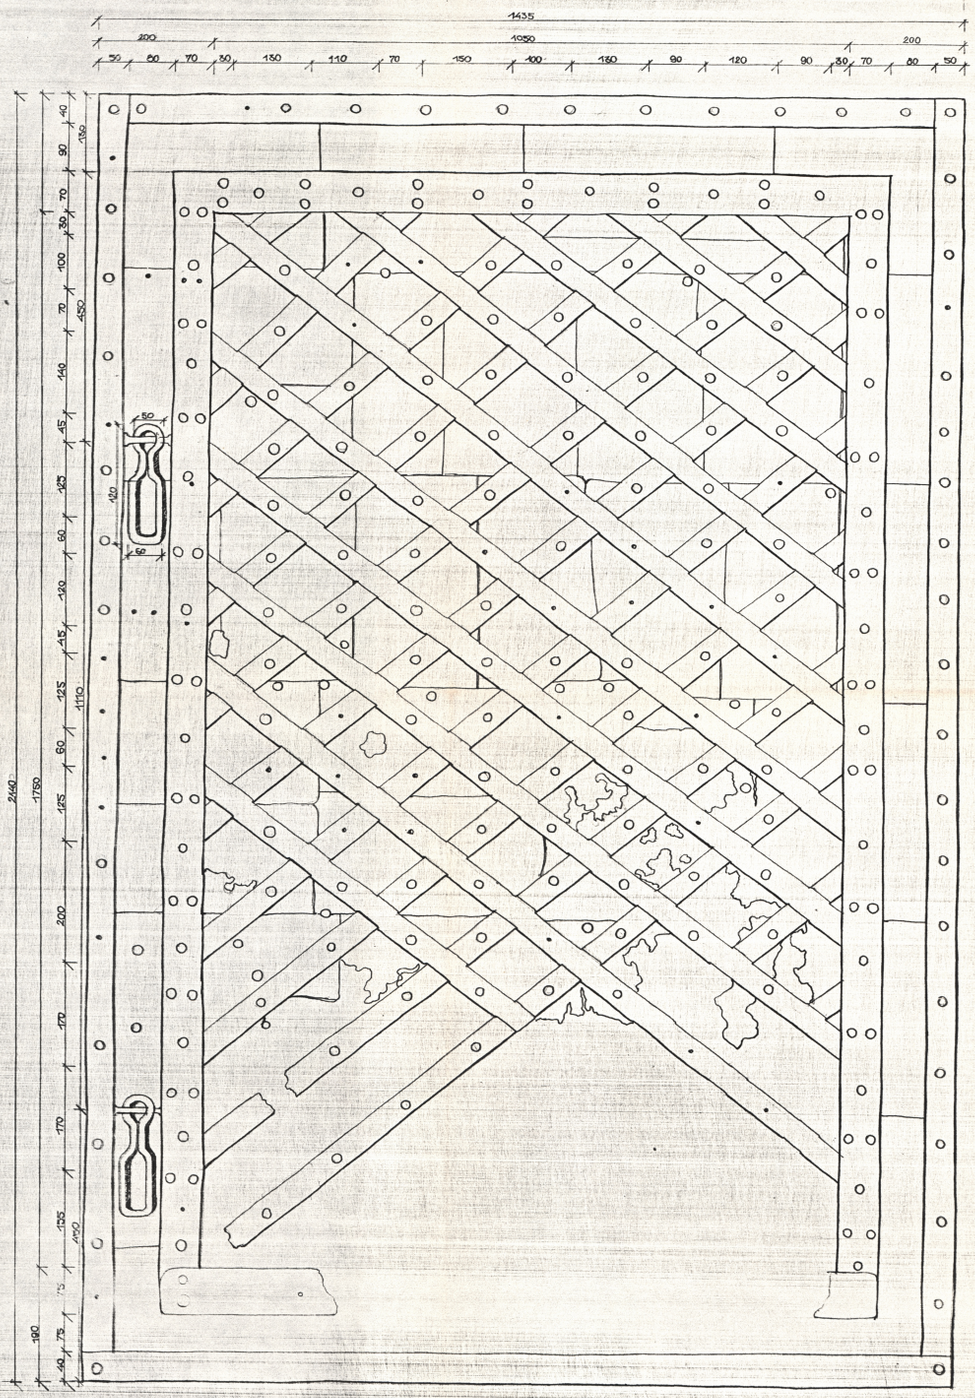

ВИД А

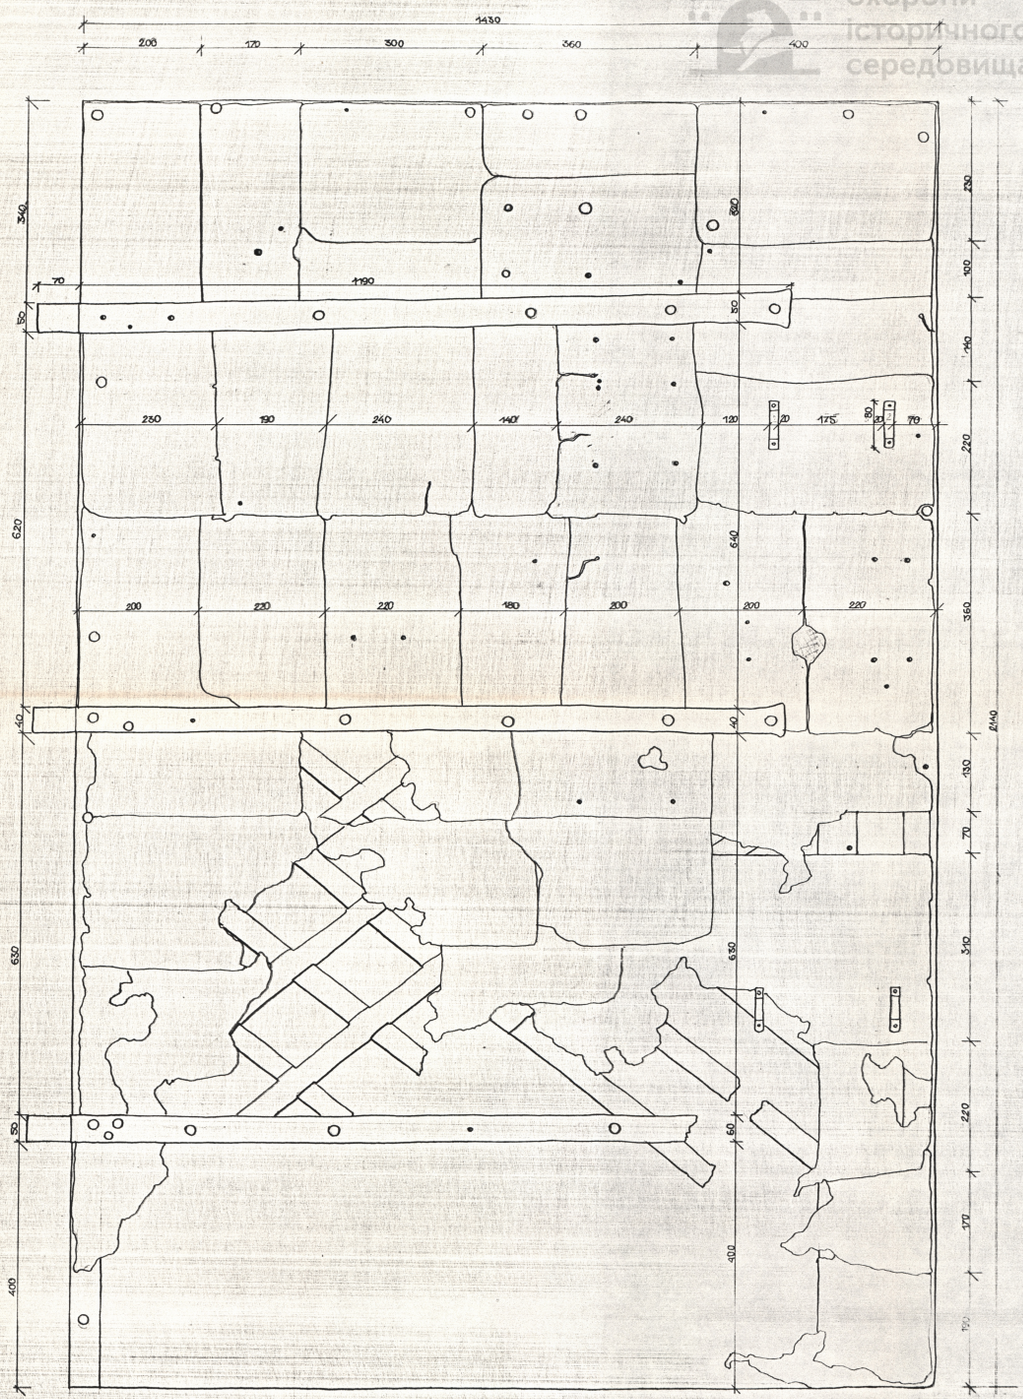

М 1:5

				88-34-АО	П-01-00
				АНСАМБЛЬ ПІДАРСЕНАЛЬНОЇ У М.ЛЬВОВІ	
ГАП	ОЛЯЄМА				
КЕРГРУПИ	ЛАМБІЦЬКИЙ			ГРУППА ОБЄКТОВ „ЗОЛОТА ГОРА"	СТАДІЯ / ДЕРЖ.ІП / ЛЬВІВ
ВЕД.АРХІТЕКТОР	ЛЕШИНСЬКИЙ			ОХ.№ М 344	ЕП 4
АРХЕОЛОГ	ЮНІН			АРХІВ. ДЕП. Д	
ПЕРЕВІРИВ	І.МАКСИМОВ			ВИД А, ВИД Б	ДЕРЖБУД УКР ЛЬВІВСЬКЕ ВІДДІЛЕННЯ ІНПУ УКРПРОЕКТРЕСТАВРАЦІЯ

Управління охорони історичного середовища
Центр міської історії
Center for Urban History
uma.lvivcenter.org

ВИД А

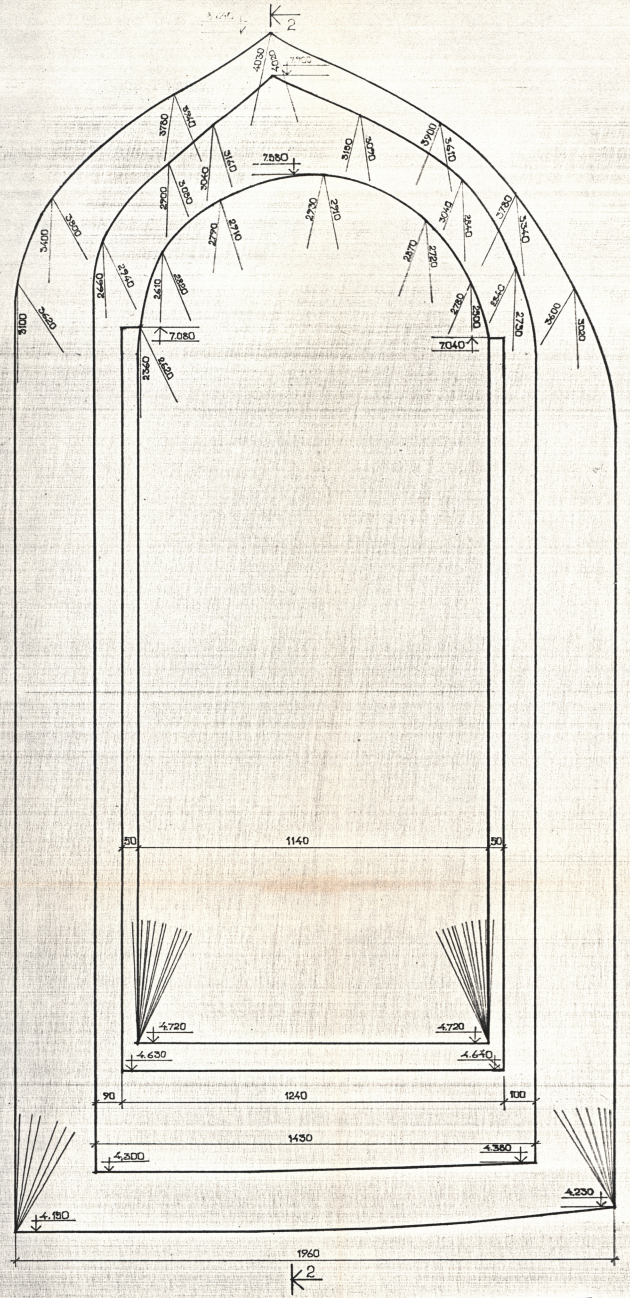

2-2

1-1

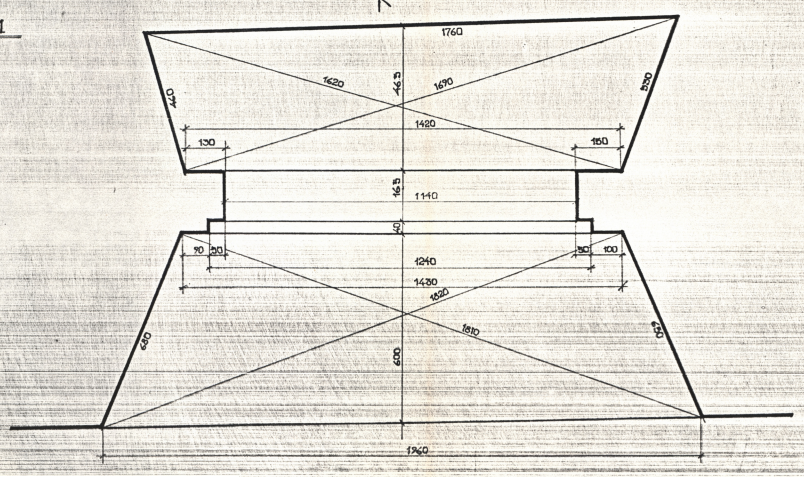

Ш-5

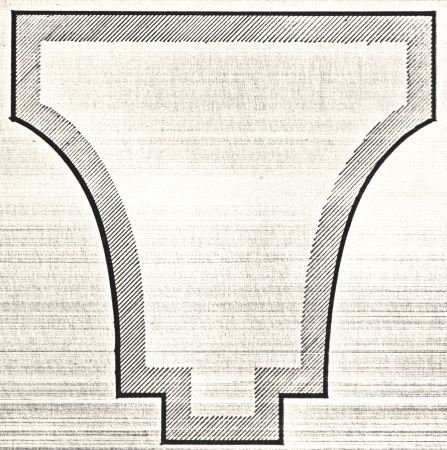

Ш-2

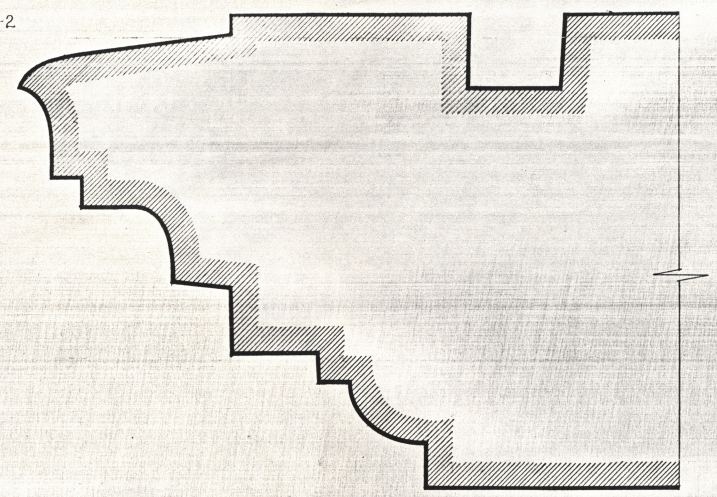

Ш-4

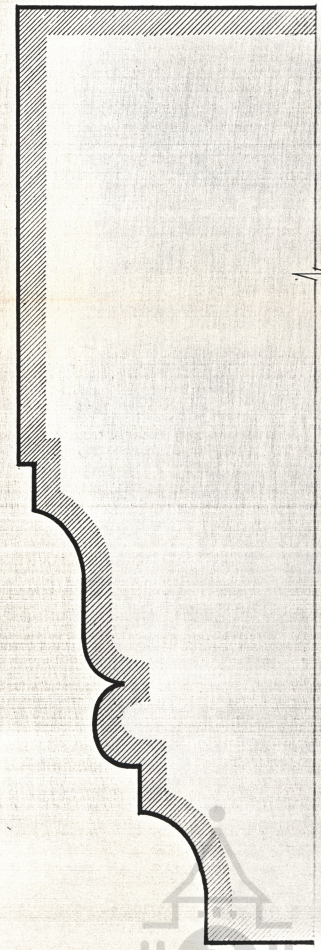

Ш-3

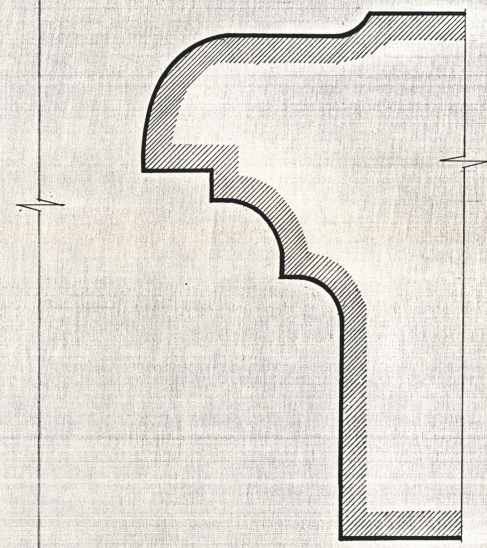

М 1:10

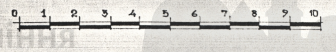

Управління охорони історичного середовища
Департаменту історії

Гип	О.Яремич	
Керівник	І.Мельник	
Виконав	Л.Лещинський	
Архітектор	О.Лукасевич	
Перевірив	І.Максимюк	

88-34-Ю Ш-01-Ю

Руїни синагоги „Золота Роза" у м.Львові

Пл.Ярмаркова
Ох. № М 34-4

Стадія	Листів	Листів
ЕП	6	7

Вікно Ш-2, вид И, розріз 1-1, 2-2
Ш-2, Ш-3/вид, Ш-4/пілястник/ Ш-5
Арт/

Держкомітет УРСР
Львівське відділення ін-ту
„Укрпроектреставрація"

uma.lvivcenter.org

Управління охорони історичного середовища
Центр міської історії
Center for Urban History

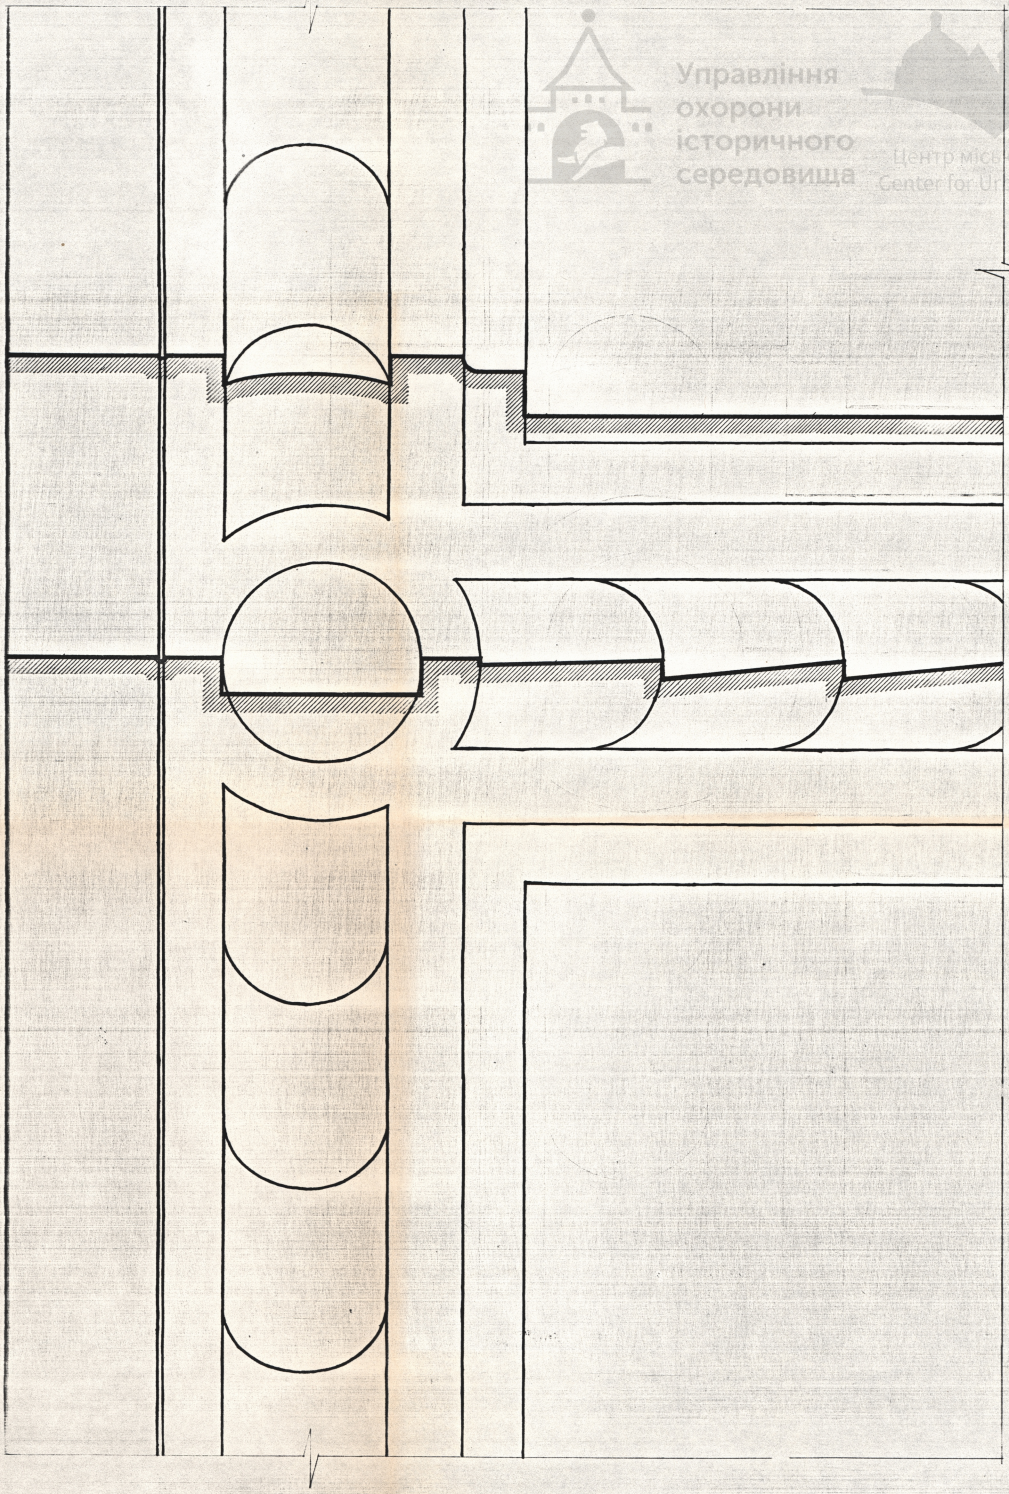

М 1:1

0 1 2 3 4 5 6 7 8 9 10

ГАП	О.Яремин	
Керівник	І.Рибіцький	
Ведучий	Л.Пещинський	
Архітект.	О.Зубанівська	
Перевір.	І.Максимюк	

68-34-370 II-01-00

Ужгород, площа Ярославинської у м.Львові

Тури синагоги „Золота Роза"

ОХ.№ 344

Стадія	Аркуш	Аркушів
ЕП	6	7

III-г / Фрагмент детальні плани

Державний УНДІР Львівської філії ін-ту „Укрпроектреставрація"

uma.lvivcenter.org