
СИТУАЦІЙНА СХЕМА М 1:1000

Пн

Пд

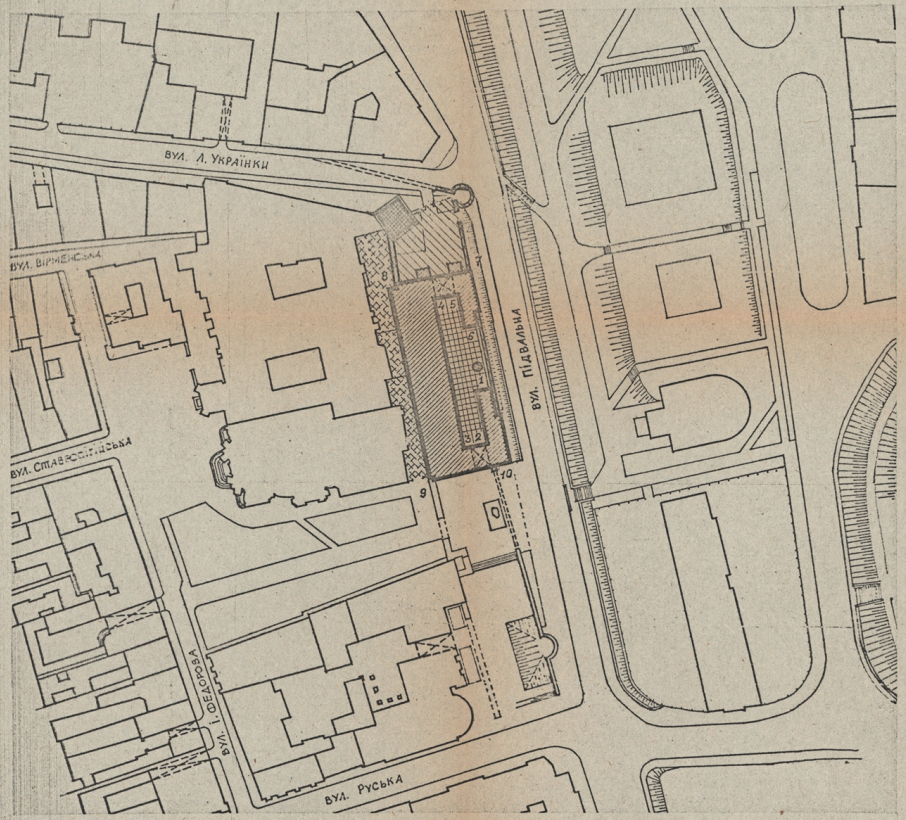

ВІДОМІСТЬ КРЕСЛЕНЬ

АРКУШ	НАЗВА АРКУШУ	ПРИМІТКИ
0	ЗАГОЛОВНИЙ АРКУШ.	
1	ЕСКІЗНИЙ ПРОЕКТ ВПОРЯДКУВАННЯ ТЕРИТОРІЇ, ПЛАН I-ГО ПОВЕРХУ.	
2	РОЗРІЗИ ПО ТЕРИТОРІЇ I-I, II-II.	
3.	ПЛАНИ II, III, IV ЯРУСІВ.	
4	РОЗРІЗИ 1-1, 2-2. СХЕМА ГЕОМЕТРИЧНОГО РОЗРАХУНКУ ВИСОТИ ВЕЖІ.	
5.	ВИД 6-7 ВІД ВУЛ. ПІДВАЛЬНОЇ.	
6.	ВИД 7-8 ВІД ВУЛ. Л. УКРАЇНКИ.	
7.	ВИД 8-9.	

УМОВНІ ПОЗНАЧЕННЯ


- СПОРУДА, ЩО ПІДЛЯГАЄ РЕСТАВРАЦІЇ
- ВЕЖА РИМАРІВ /ВІДТВОРЕННЯ/.
- ВНУТРІШНІЙ ДВІР
- ЗОВНІШНІЙ ДВІР
- ДВІР МІЖ КОРОЛІВСЬКИМ АРСЕНАЛОМ І АНСАМБЛЕМ ДОМІНІКАНСЬКОГО КОСТЕЛУ /ЗАХІДНИЙ ДВІР/.

Даний проект виконаний у відповідності з діючими нормами та правилами /в т.ч. по протипожежній та пожежній безпеці/.

ГАП Г. Новаківська

		95-91-ЕП	III-01,02-01
		Ансамбль вулиці Підвальної в м. Львові	
НАЧ. МАЙСТ.	С. СОБОЛЕВСЬКИЙ		
ГАП	Г. НОВАКІВСЬКА	Пам'ятка архітектури XVII ст. Королівський арсенал/ох. №335/	СТАДІЯ: ЕП; АРКУШ: 0; АРКУШІВ: 8
ПР. АРХІТ.	І. АЛІНАУСКЕНЕ		
АРХІТ.	С. ЄВСІКОВА	ЗАГОЛОВНИЙ АРКУШ.	Львівський регіональний інститут „Укрзахідпроектреставрація"
ПЕРЕВІР.	Г. НОВАКІВСЬКА		

Управління охорони історичного середовища
Центр міської історії
Center for Urban History
uma.lvivcenter.org

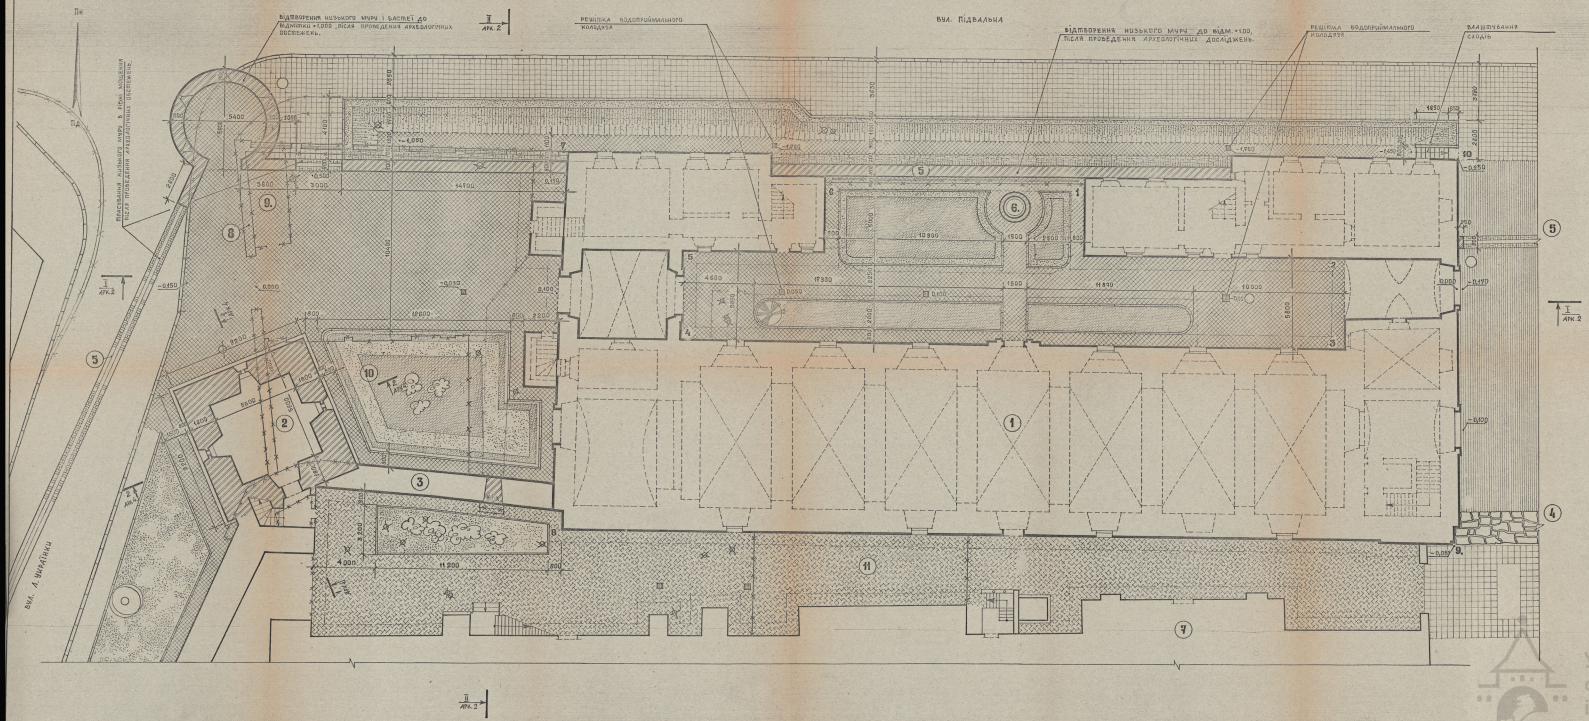

ЕКСПЛІКАЦІЯ

№ п/п	НАЗВА	ПЛОЩА ЗАБУДОВИ м²
1	Королівський арсенал	
2	Вежа Римарів / План 1-го поверху, відтворення/	
3	Фрагмент високого муру	
4	Пристосування високого муру	
5	Пристосування низького муру /відтвор./	
6	Криниця / відтворення/	
7	Ансамбль Домініканського костелу	
8	Огорожа / демонтаж/	
9	Господарські приміщення/демонтаж/	
10	Гаражі /демонтаж/	
11	Майстерня /демонтаж/	

УМОВНІ ПОЗНАЧЕННЯ


- бетонна пропарена плитка 400×400 мм.
- бетонна пропарена плитка 300×300 мм.
- бруківка, 270×160.
- мощення лещадною плиткою
- мощення плиткою ФЕМ
- водоприймальна решітка дощової каналізації
- споруди, які розбираються
- дерева, які підлягають санації
- листяні дерева, існуючі
- хвойні дерева, існуючі
- кущі
- квітник з багаторічників і однорічників
- газон звичайний

Управління охорони історичного середовища
Центр міської історії
Center for Urban History


				95-91-ЕП ВІ-92-01	
				Ансамбль вулиці Підвальної в м. Львові.	
ГАП	Яньолевська			Пам'ятка архітектури XVII ст. Королівський арсенал,№355	Стадія: Р	Аркуш: 1	Аркушів:
Виконав	Гнатишин			Експозиція інтер'єрів відтворених на виставці, м. 1:100.	Львівський регіональний інститут інформації та експертизи "Експертиза"		

uma.lvivcenter.org

РОЗРІЗ І-І

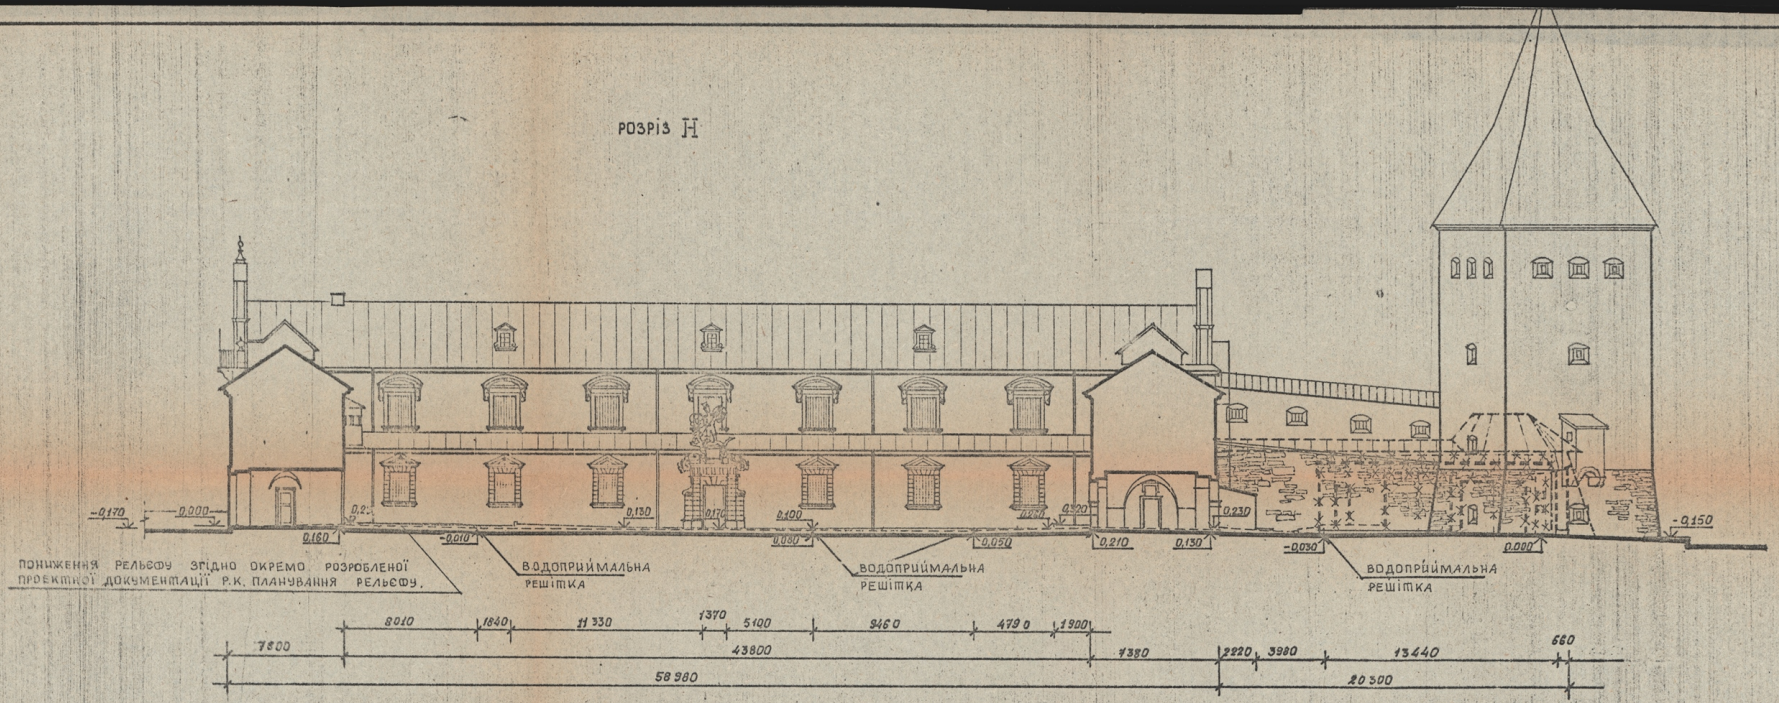

РОЗРІЗ ІІ-ІІ

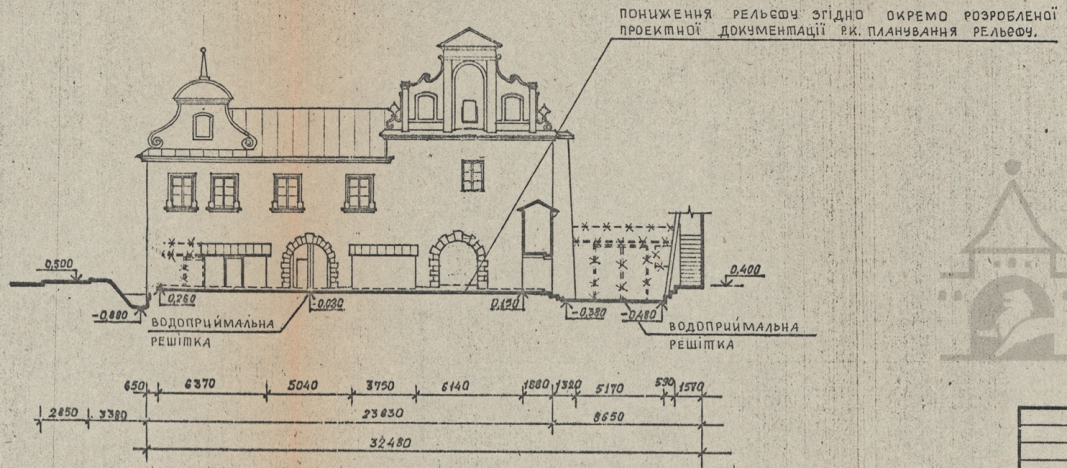

Управління охорони історичного середовища
Центр міської історії
Centre for Urban History


				95-91-ЕП ІІІ-02-01			
				Ансамбль вулиці Підвальної в м. Львові.			
ГАП	Г.НОВАКІВСЬКА			Пам'ятка архітектури XVII ст. Королівський арсенал /Ох.№ 335/.	Стадія	Аркуш	Аркушів
					ЕП	2	
Виконала	С.СВСІКОВА			Розрізи по території І-І, ІІ-ІІ. М 1:200	Львівський регіональний інститут "Укрзахідпроректреставрація"		
Перевірила	Г.НОВАКІВСЬКА						

Формат А-2


uma.lvivcenter.org

Управління охорони історичного середовища
Центр міської історії
Center for Urban History


ПЛАН III ЯРУСУ

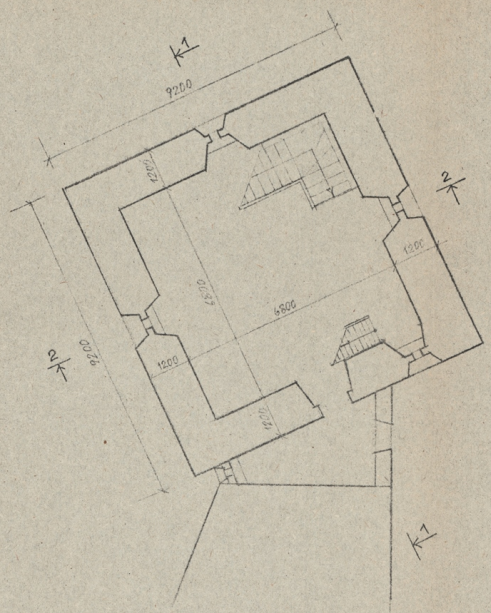

ПЛАН IV ЯРУСУ

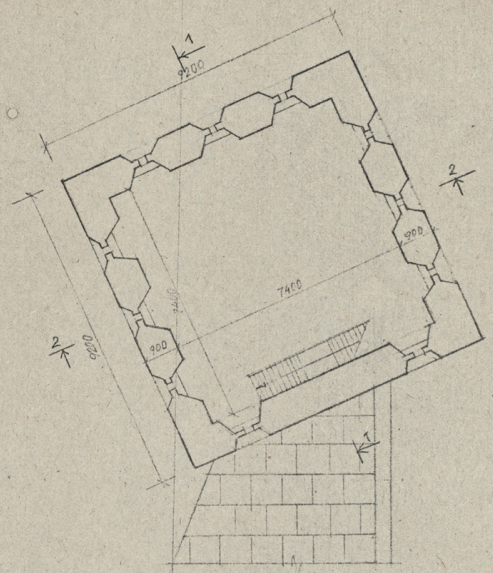


ПЛАН II ЯРУСУ

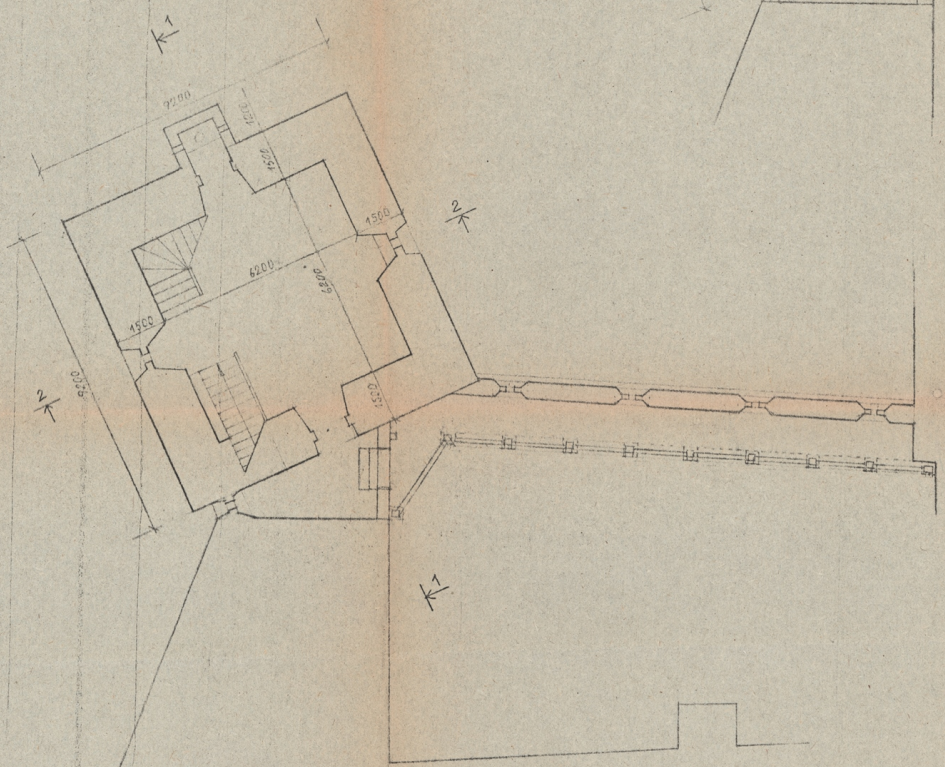


		95-91-ЕП III-01-01	
		АНСАМБЛЬ ВУЛИЦІ ПІДВАЛЬНОЇ У М. ЛЬВОВІ	
ГАП	МОЛЯКЕВСЬКА	ПАМ. АРХ. XVII СТ. КОРОЛІВСЬКИЙ АРСЕНАЛ. ПРОПОЗИЦІЇ ПО ВІДТВОРЕННЮ ВЕЖІ РИКАРІВ	СТАДІЯ: ЕП; АРКУШ: 3; АРКУ:
ВИКОНАВ	ДЯНАУСЬКЕ	ПЛАНИ II, III, IV ЯРУСІВ М 1:100	ЛЬВІВСЬКИЙ РЕГІОНАЛЬНИЙ ІНСТИТУТ УКРЗАХІДПРОЕКТРЕСТАВРАЦІЯ
ПЕРЕВІРИВ	НОВАКІВСЬКА		

uma.lvivcenter.org


Управління охорони історичного середовища
Центр міської історії
Center for Urban History

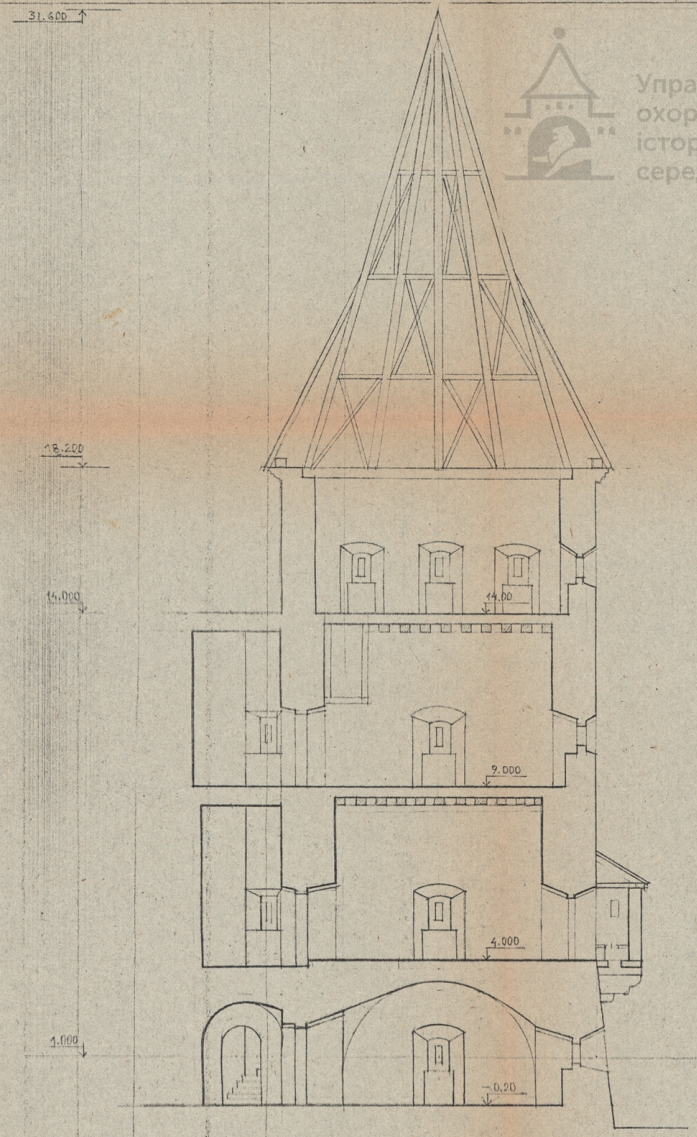

РОЗРІЗ 1-1

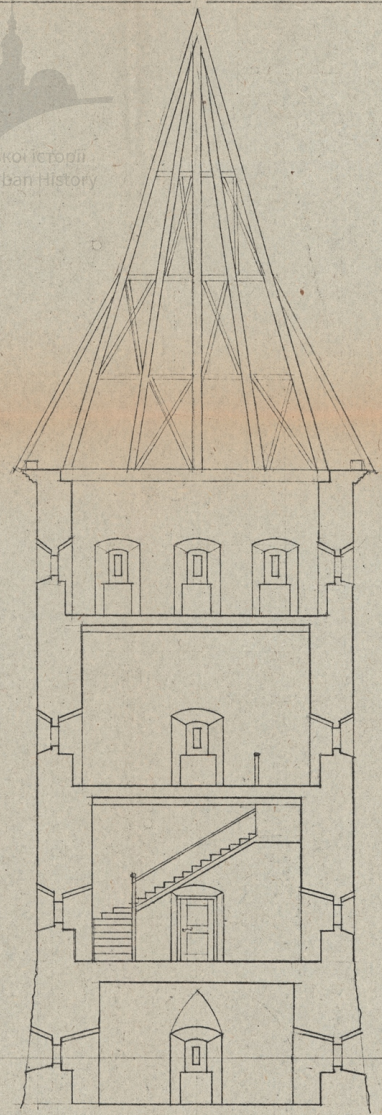


РОЗРІЗ 2-2

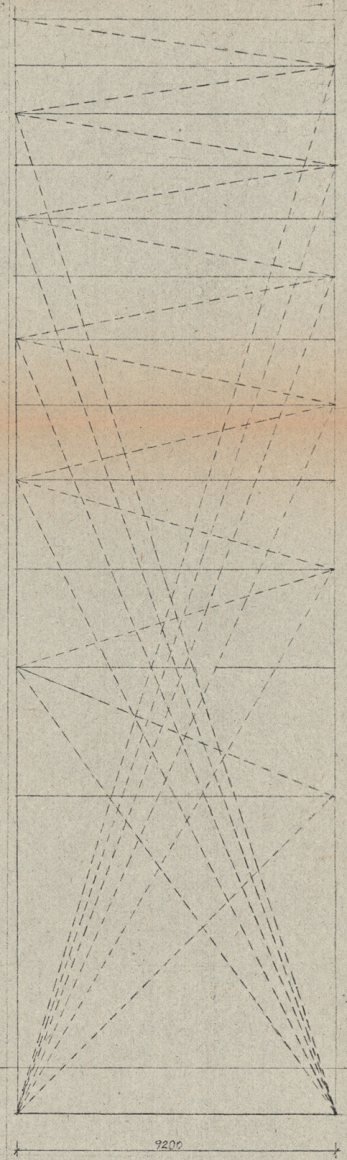

			95-91-ЕП III-01-01			
			АНСАМБЛЬ ВУЛИЦІ ПІДВАЛЬНОЇ В М. ЛЬВОВІ			
ГІП	НОВАКІВСЬКА		ПАМ. АРХ. XVII СТ. КОРОЛІВСЬКИЙ АРСЕНАЛ ПРОПОЗИЦІЇ ЩО ВІДТВОРЕННЮ ВЕЖІ РИМАРІВ	СТАДІЯ	АРКУШ	АРКУШІВ
				ЕП	4	
ВИКОНАЛА	ЛІНАУСКЕНЕ		РОЗРІЗ 1-1, 2-2 СХЕМА ГЕОМЕТРИЧНОГО РОЗРАХУНКУ ВИСОТИ ВЕЖІ	ЛЬВІВСЬКИЙ РЕГІОНАЛЬНИЙ ІНСТИТУТ „УКРЗАХІДПРОЕКТ РЕСТАВРАЦІЯ"		
ПЕРЕВІРИЛА	НОВАКІВСЬКА					

uma.lvivcenter.org

Управління охорони історичного середовища
Центр міської історії
Center for Urban History

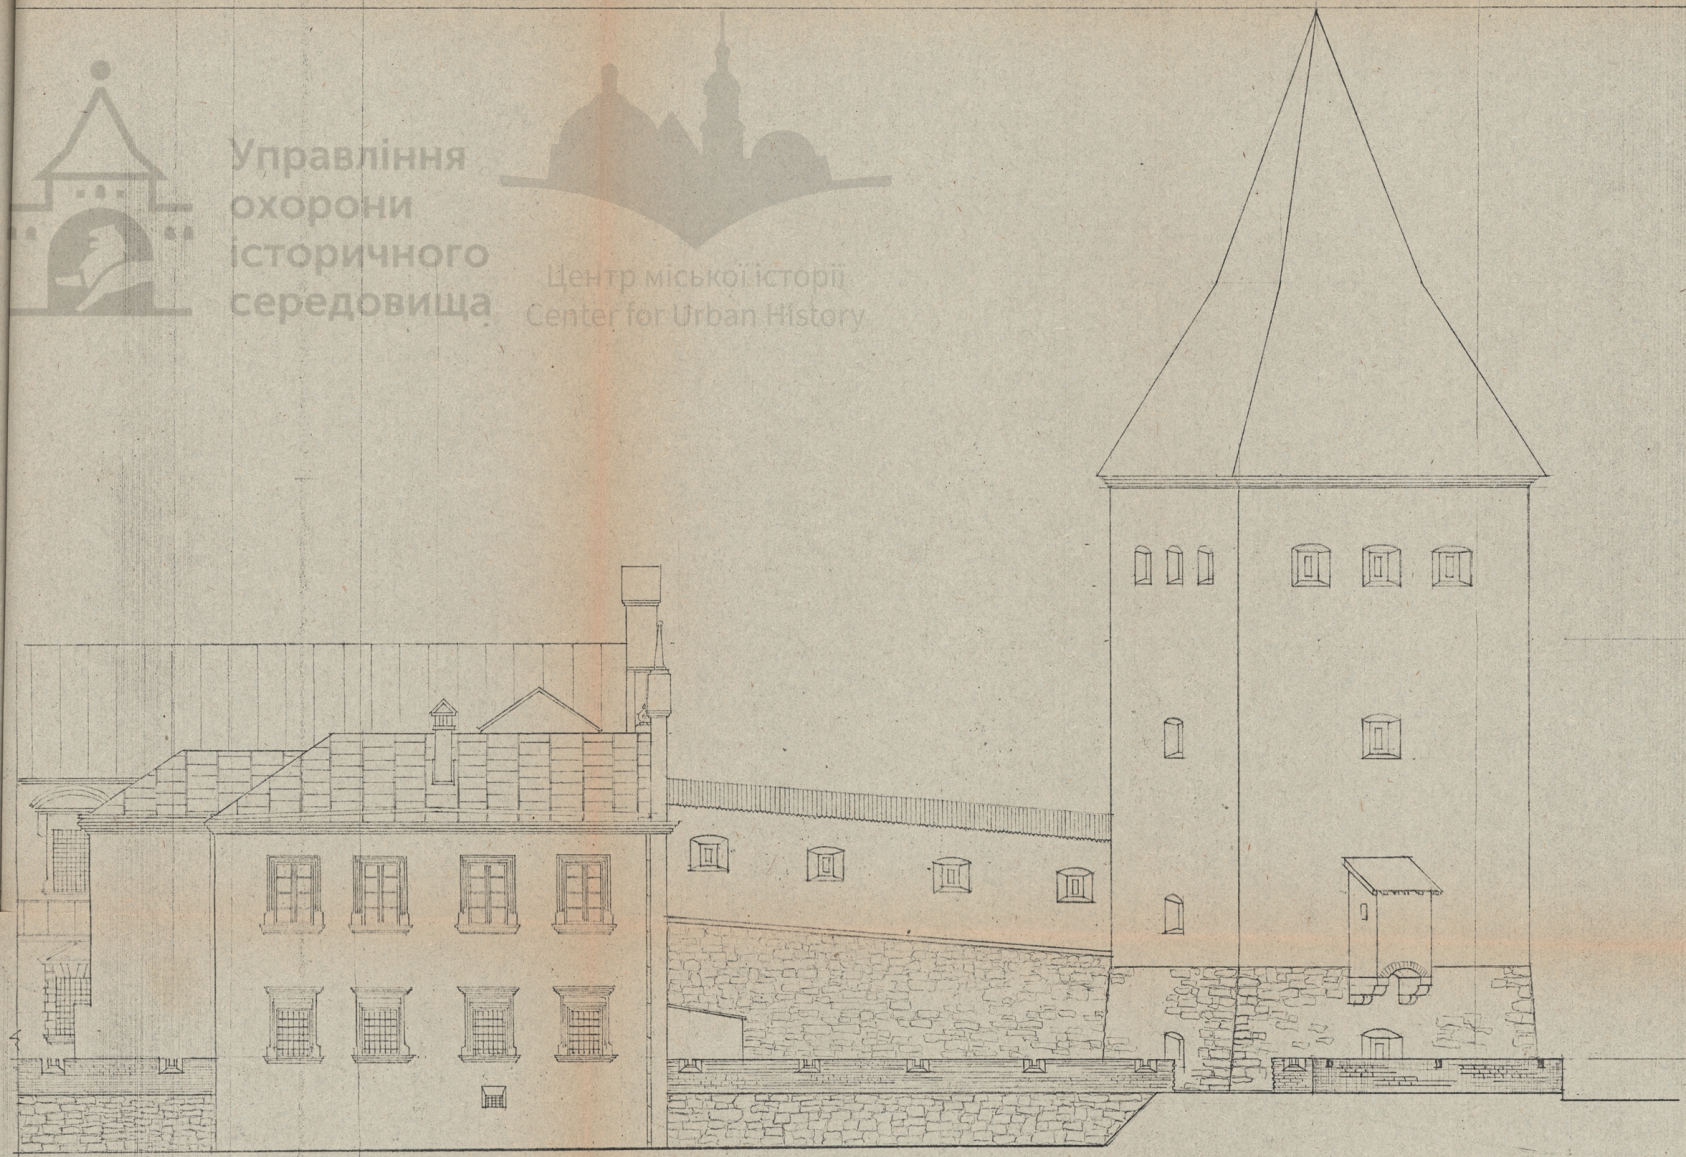

		95-91-ЕП ІІ-01-01	
		АНСАМБЛЬ ВУЛ. ПІДВАЛЬНОЇ У М. ЛЬВОВІ	
ГАП	НОВАКІВСЬКА	ПАМ. АРХ. XVII СТ. КОРОЛІВСЬКИЙ АРСЕНАЛ ПРОПОЗИЦІЇ ПО ВІДТВОРЕННЮ ВЕЖІ РИМАРІВ	СТАДІЯ / АРКУШ / АРКУШІВ: ЕП 5
ВИКОНАЛА	АЛІНАУСКЕНЕ		
ПЕРЕВІРИЛА	НОВАКІВСЬКА	ВИД 6-7	ЛЬВІВСЬКИЙ РЕГІОНАЛЬНИЙ ІНСТИТУТ УКРЗАХІДПРОЕКТРЕСТАВРАЦІЯ
		ВІД. ВУХ. ПІДВАЛЬНОЇ М 1:100	

uma.lvivcenter.org

Управління охорони історичного середовища
Центр міської історії
Center for Urban History



		95-91-ЕП	ІІІ-01-01
		АНСАМБЛЬ ВУЛИЦІ ПІДВАЛЬНОЇ В М. ЛЬВОВІ	
ГАП	НОВАКІВСЬКА	ПАМ. АРХ. XVII СТ. КОРОЛІВСЬКИЙ АРСЕНАЛ ПРОПОЗИЦІЇ ПО ВІДТВОРЕННЮ ВЕЖІ РИМАРІВ.	СТАДІЯ: ЕП; АРКУШ: 6; АРКУШІВ:
ВИКОНАВ	ДАЙНАУСКЕНЕ	ВИД 7-8 ВІД ВУЛИЦІ І. УКРАЇНКИ М 1:100	ЛЬВІВСЬКИЙ РЕГІОНАЛЬНИЙ ІНСТИТУТ УКРЗАХІДПРО РЕСТАВРАЦІЯ
ПЕРЕВІРИВ	НОВАКІВСЬКА		

uma.lvivcenter.org


Управління охорони історичного середовища
Центр міської історії
Center for Urban History



		95-91-ЕП Ш-01-01	
		АНСАМБЛЬ ВУЛИЦІ ПІДВАЛЬНОЇ В М. ЛЬВОВІ	
ГАП	НОВАКІВСЬКА	ПАМ. АРХ. XVII СТ. КОРОЛІВСЬКИЙ АРСЕНАЛ ПРОПОЗИЦІЇ ПО ВІДТВОРЕННЮ ВЕЖІ РИМАРІВ	СТАДІЯ: ЕП; АРКУШ: 6; АРКУШІВ:
ВИКОНАЛА	АЛІНАУСКЕНЕ	ВИД 7-8 ВІД ВУЛИЦІ І. УКРАЇНКИ М 1:100	ЛЬВІВСЬКИЙ РЕГІОНАЛЬНИЙ ІНСТИТУТ УКРЗАХІДПРОЕКТРЕСТАВРАЦІЯ
ПЕРЕВІРИВ	НОВАКІВСЬКА		

uma.lvivcenter.org

Управління охорони історичного середовища
Центр міської історії
Center for Urban History

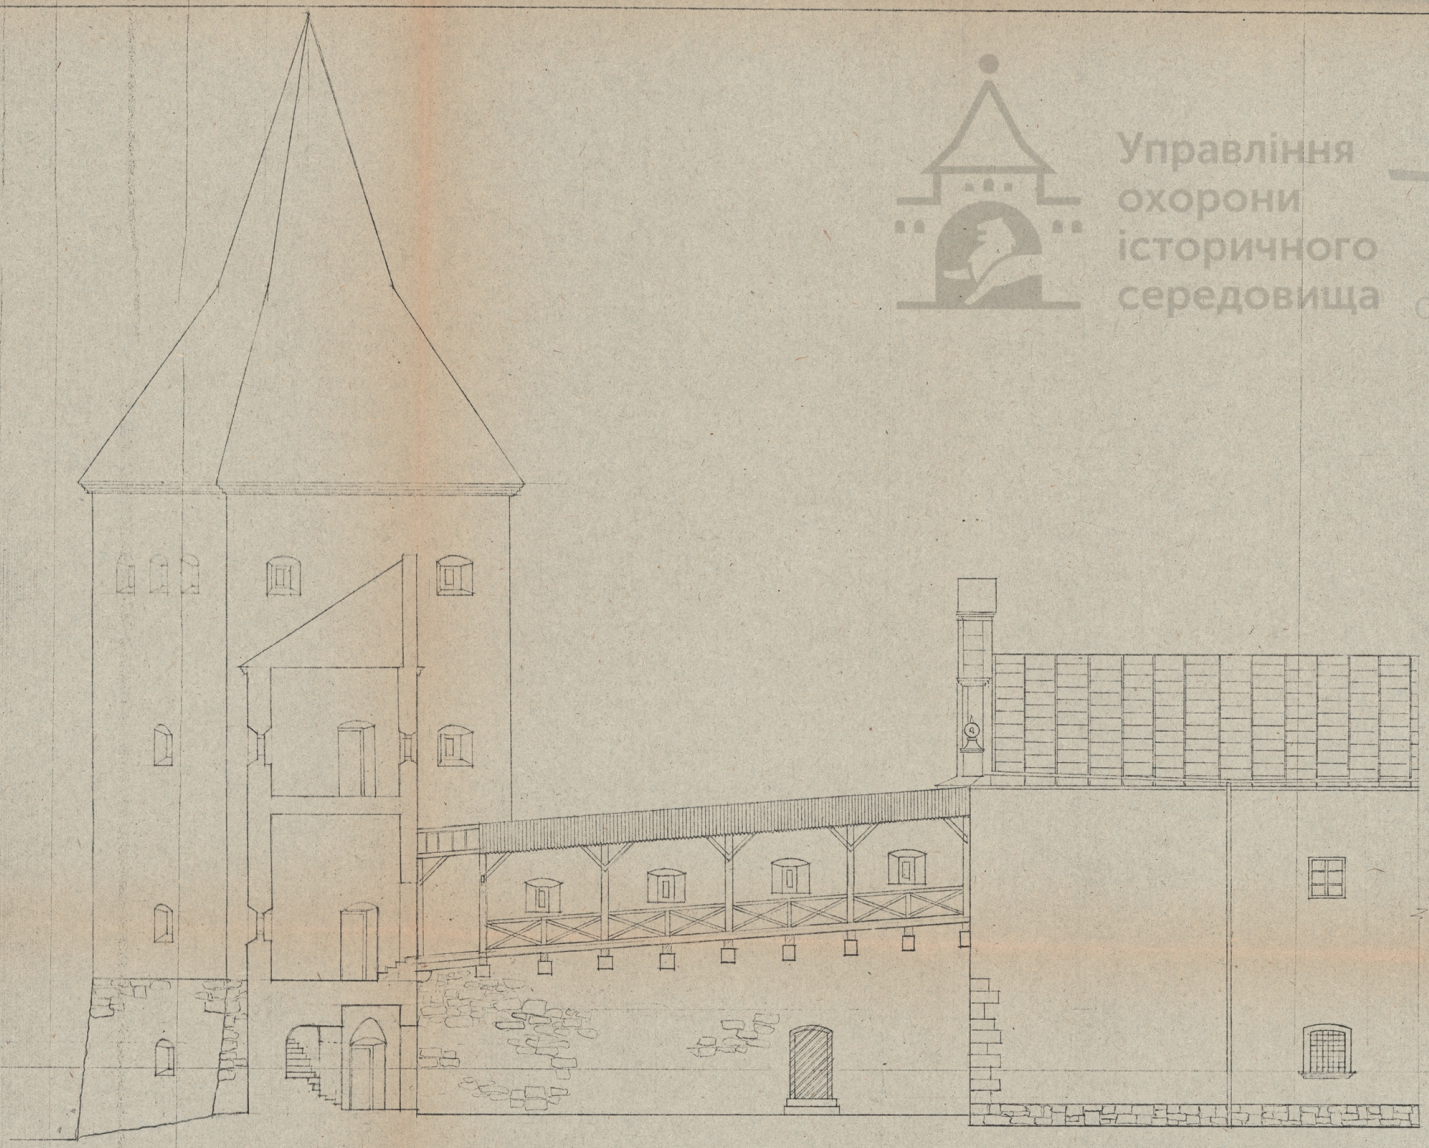

			95-91-ЕП Ш-01-01			
			АНСАМБЛЬ ВУЛИЦІ ПІДВАЛЬНОЇ В М. ЛЬВОВІ			
ГАП	НОВАКІВСЬКА		ПАМ. АРХ. XVII СТ. КОРОДІВСЬКИЙ АРСЕНАЛ ПРОПОЗИЦІЇ ДО ВІДТВОРЕННЯ ВЕЖІ РИМАРІВ	СТАДІЯ	АРКУШ	АРКУШІВ
				ЕП	7	
ВИКОНАЛА	АЛІНАУСКЕНЕ		БИД 8-9 М 1:100	ЛЬВІВСЬКИЙ РЕГІОНАЛЬНИЙ ІНСТИТУТ „УКРЗАХІДПРОЕКТРЕСТАВРАЦІЯ"		
ПЕРЕВІРИВ	НОВАКІВСЬКА					

uma.lvivcenter.org