Пн

Пд

СИТУАЦІЙНА СХЕМА М 1:1000

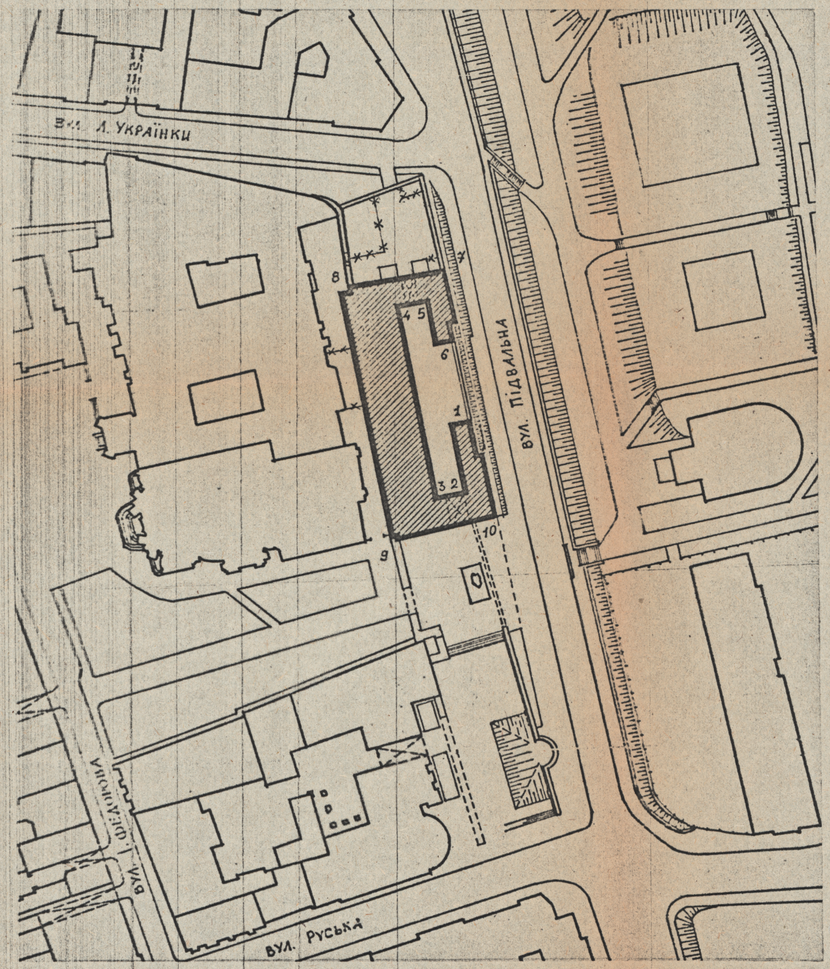

ВІДОМІСТЬ КРЕСЛЕНЬ

АРКУШ	НАЗВА АРКУШУ.	ПРИМІТКИ
0	ЗАГОЛОВНИЙ АРКУШ	
1	ФАСАД 9-10.	
2	ФАСАД 7-8.	
3	ФАСАД 3-4.	
4	ФАСАД 4-6, 1-3.	
5	ФАСАД 5-2.	
6	ФАСАД 10-7.	
7	ФАСАД 8-9.	

УМОВНІ ПОЗНАЧЕННЯ

- СПОРУДА, ЩО ОБСТЕЖУВАЛАСЬ.
- ВІДТВОРЕННЯ ВІДМОСТКИ
- РЕСТАВРАЦІЯ ЛИЦЕВОЇ ПОВЕРХНІ ЦОКОЛЮ З ПРИРОДНОГО КАМЕНЮ
- ВІДТВОРЕННЯ ВТРАЧЕНИХ ЕЛЕМЕНТІВ ФАСАДУ.
- РЕСТАВРАЦІЯ ЛИЦЕВОЇ ПОВЕРХНІ ТИНЬКУ.
- ДЕМОНТАЖ ІСНУЮЧОГО ТИНЬКУ, ЩО ВІДШАРОВУЄТЬСЯ З НАСТУПНИМ ПОТИНЬКУВАННЯМ ЗГІДНО ПРЕДСТАВЛЕНОЇ ТЕХНОЛОГІЇ.
- РЕСТАВРАЦІЯ ВІКОННИХ ТА ДВЕРНИХ Б/К ОБРАМЛЕНЬ.
- ВІДТВОРЕННЯ ВІКОННИХ ТА ДВЕРНИХ ОБРАМЛЕНЬ.
- СПОРУДИ ТА ОКРЕМІ ЧАСТИНИ СПОРУД, ЯКІ НЕОБХІДНО РОЗІБРАТИ.
- РОЗШИВКА ТРІЩИН В ТИНЬКУ.
- РЕСТАВРАЦІЯ ЛИЦЕВОЇ ПОВЕРХНІ ЦЕГЛЯНОЇ КЛАДКИ.
- РЕСТАВРАЦІЯ Б/К КАРНИЗУ.
- ВІДТВОРЕННЯ Б/К КАРНИЗУ.
- РЕСТАВРАЦІЯ ЛІПНОГО КАРНИЗУ.
- ВІДТВОРЕННЯ ЛІПНОГО КАРНИЗУ.
- ЗАМІНА ВОДОВІДВІДНОЇ СИСТЕМИ.
- РЕКОНСТРУКЦІЯ ДАХУ.
- ЗАМІНА ПОКРИТТЯ ДАХУ.
- ВЛАШТУВАННЯ МЕТАЛЕВОГО ПОКРИТТЯ ВИСТУПАЮЧИХ ЕЛЕМЕНТІВ ДЕКОРУ, ПІДВІКОННИКІВ, КАРНИЗІВ.

Управління охорони історичного середовища
Центр міської історії
Center for Urban History

ДАНИЙ ПРОЕКТ ВИКОНАНИЙ У ВІДПОВІДНОСТІ З ДІЮЧИМИ НОРМАМИ ТА ПРАВИЛАМИ / В Т.Ч. ПО ПРОТИПОЖЕЖНІЙ ТА ПОЖЕЖНІЙ БЕЗПЕЦІ /.

ГАП Г. НОВАКІВСЬКА

		95-91-АБ	У-01-01
		АНСАМБЛЬ ВУЛИЦІ ПІДВАЛЬНОЇ В М. ЛЬВОВІ.	
НАЧ. МАЙСТ.	Є. СОБОЛЕВСЬКИЙ	ПАМ'ЯТКА АРХІТЕКТУРИ XVII СТ. КОРОЛІВСЬКИЙ АРСЕНАЛ /ОХ. №335/	СТАДІЯ: Р; АРКУШ: 0; АРКУШІВ: 8
ГАП	Т. НОВАКІВСЬКА		
ПР. АРХІТ.	Л. АЛІНАУСКЕНЕ	ЗАГОЛОВНИЙ АРКУШ.	ЛЬВІВСЬКИЙ РЕГІОНАЛЬНИЙ ІНСТИТУТ УКРЗАХІДПРОЕКТРЕСТАВРАЦІЯ
АРХІТ.	С. ЄВСІКОВА		
ПЕРЕВ.	Т. НОВАКІВСЬКА		

uma.lvivcenter.org



Управління охорони історичного середовища
Центр міської історії
Center for Urban History
uma.lvivcenter.org



Управління охорони історичного середовища
Центр міської історії Center for Urban History
uma.lvivcenter.org

Управління

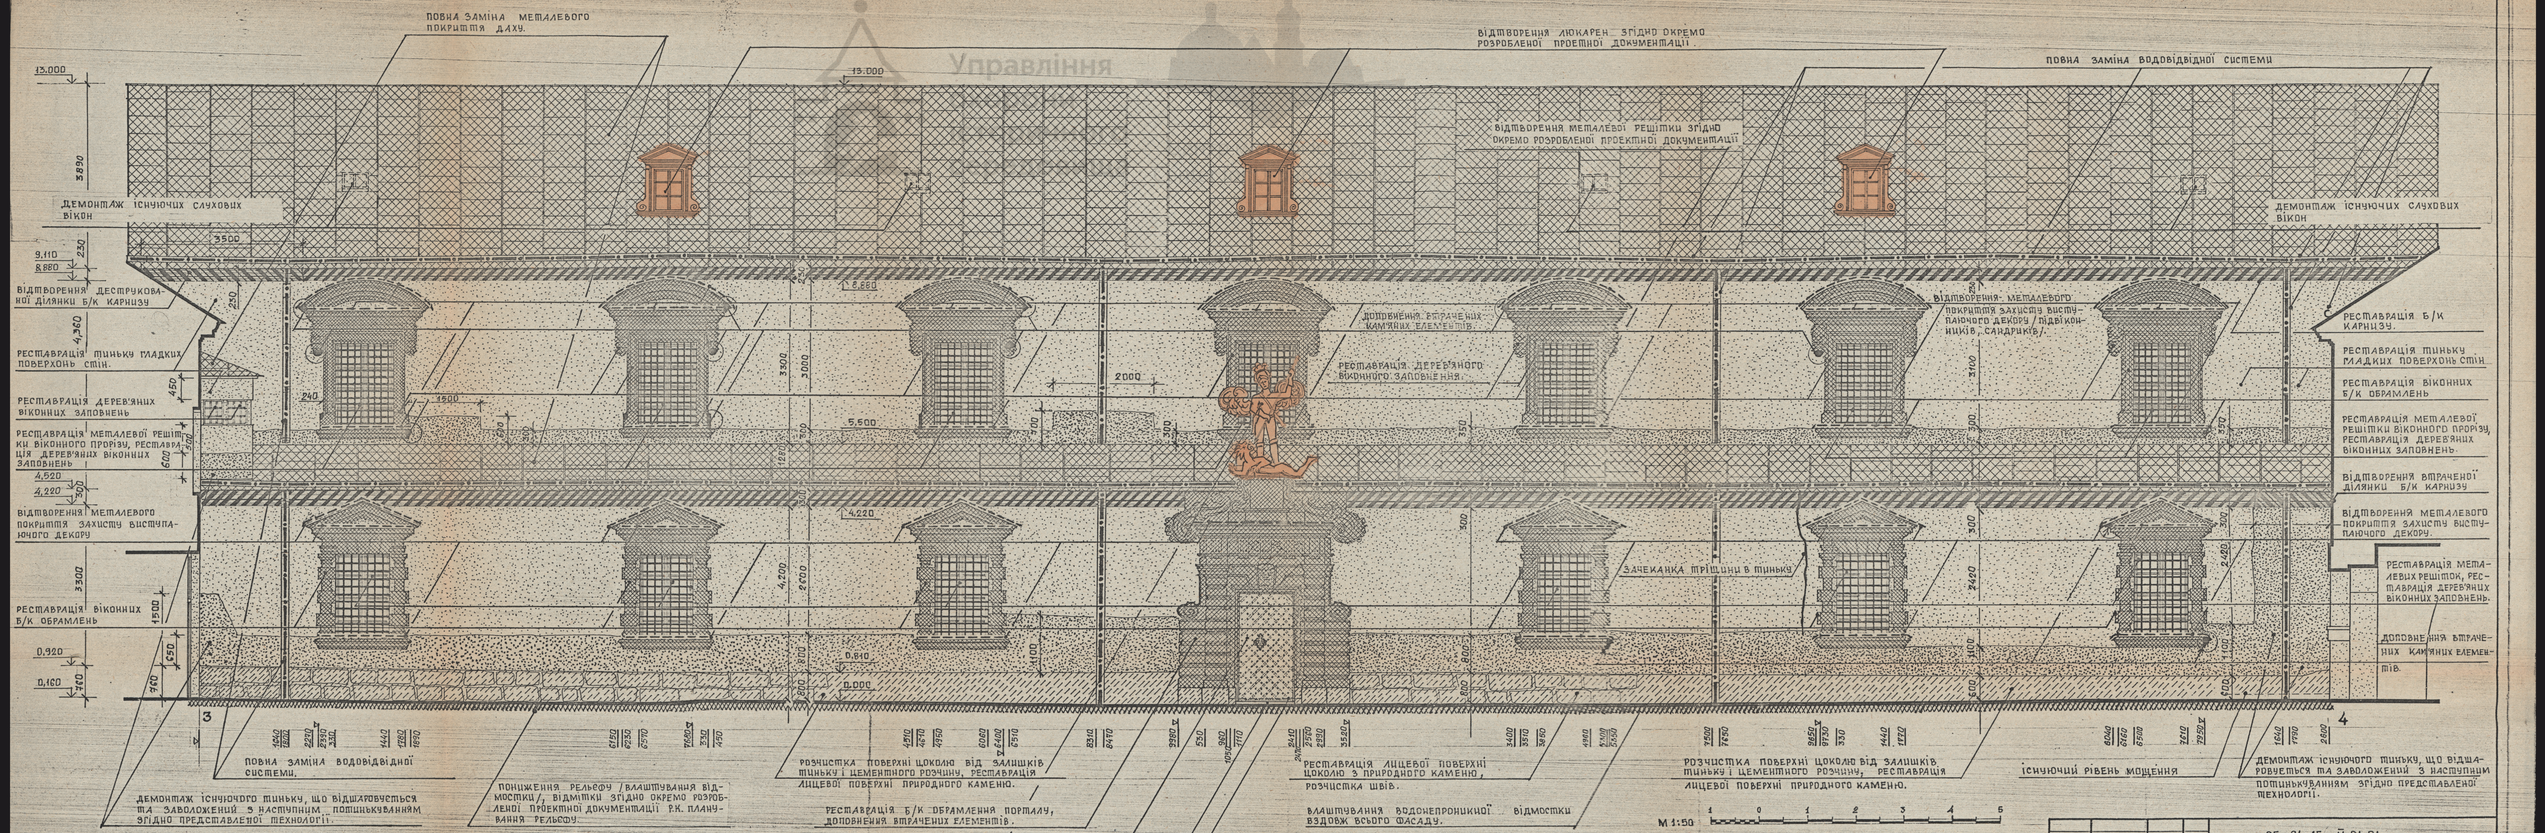

		95-91-АБ	У-01-01.
		Ансамбль вулиці Підвальної в м. Львові.	
ГАП	Пловлівська	Пам'ятка архітектури XVII ст. Корнієвський арсенал /Ск. №335/	Стадія: Р; Аркуш: 3; Аркушів:
Виконала	Сєвскова		
Перевірила	Пловлівська	Фасад 3-4.	Львівський регіональний інститут науково-проектно-реставраційних

Формат

ДЕМОНТАЖ ІСНУЮЧОГО ТИНЬКУ, ЩО ВІДШАРОВУЄТЬСЯ З НАСТУПНИМ ПОТИНЬКУВАННЯМ ЗГІДНО ПРЕДСТАВЛЕНОЇ ТЕХНОЛОГІЇ.

ПОВНА ЗАМІНА МЕТАЛЕВОГО ПОКРИТТЯ ДАХУ.

РЕСТАВРАЦІЯ ЗАПОВНЕННЯ СЛУХОВОГО ВІКНА

ВІДТВОРЕННЯ ФРОНТОНІВ ЗГІДНО ОКРЕМО РОЗРОБЛЕНОЇ ПРОЕКТНОЇ ДОКУМЕНТАЦІЇ.

РЕСТАВРАЦІЯ ПОВЕРХНІ ЦЕГЛЯНОЇ КЛАДКИ ДИМАРІВ.

ПОВНА ЗАМІНА ВОДОВІДВІДНОЇ СИСТЕМИ

ДЕМОНТАЖ ІСНУЮЧОГО ТИНЬКУ, ЩО ВІДШАРОВУЄТЬСЯ З НАСТУПНИМ ПОТИНЬКУВАННЯМ ЗГІДНО ПРЕДСТАВЛЕНОЇ ТЕХНОЛОГІЇ.

ПОВНА ЗАМІНА МЕТАЛЕВОГО ПОКРИТТЯ ДАХУ.

РЕСТАВРАЦІЯ ПОВЕРХНІ ЦЕГЛЯНОЇ КЛАДКИ ДИМАРІВ.

РЕСТАВРАЦІЯ ТИНЬКУ ГЛАДКИХ ПОВЕРХОНЬ СТІН

РЕСТАВРАЦІЯ ДЕРЕВ'ЯНИХ ВІКОННИХ ЗАПОВНЕНЬ

РЕСТАВРАЦІЯ ТИНЬКУ ГЛАДКИХ ПОВЕРХОНЬ СТІН

ВІДТВОРЕННЯ МЕТАЛЕВОГО ПОКРИТТЯ ЗАХИСТУ ВИСТУПАЮЧОГО Б/К ПІДВІКОННИКА

ДЕМОНТАЖ ІСНУЮЧОГО ТИНЬКУ, ЩО ВІДШАРОВУЄТЬСЯ ТА ЗАВОЛОЖЕНИЙ З НАСТУПНИМ ПОТИНЬКУВАННЯМ ЗГІДНО ПРЕДСТАВЛЕНОЇ ТЕХНОЛОГІЇ.

ІСНУЮЧИЙ РІВЕНЬ МОЩЕННЯ

РЕСТАВРАЦІЯ Б/К ОБРАМЛЕННЯ ВІКОННОГО ПРОЇЗУ ТА БРАМИ.

БЛАГОУСТРІЙ ІСНУЮЧОГО РОВУ /ДИВ ТОМ. IV, КН.1.

РЕСТАВРАЦІЯ ЛИЦЕВОЇ ПОВЕРХНІ ПРИРОДНОГО КАМЕНЮ.

ІСНУЮЧИЙ РІВЕНЬ МОЩЕННЯ

ПОНИЖЕННЯ ПОВЕРХНІ МОЩЕННЯ ТРОТУАРУ ДО 20СМ /ВІДМІТКИ ЗГІДНО ОКРЕМО РОЗРОБЛЕНОЇ ПРОЕКТНОЇ ДОКУМЕНТАЦІЇ, РК ПЛАНУВАННЯ РЕЛЬЄФУ/

ВЛАШТУВАННЯ ВІДМОСТКИ ВЗДОВЖ ФАСАДУ.

ВІДТВОРЕННЯ СТІНИ НИЗЬКОГО МУРУ ВИКОНАТИ ПІСЛЯ АРХЕОЛОГІЧНИХ ПОШУКІВ

ВЛАШТУВАННЯ ВІДМОСТКИ ВЗДОВЖ ФАСАДУ.

ПОНИЖЕННЯ ПОВЕРХНІ МОЩЕННЯ ТРОТУАРУ ДО 20 СМ/ ВІДМІТКИ ЗГІДНО ОКРЕМО РОЗРОБЛЕНОЇ ПРОЕКТНОЇ ДОКУМЕНТАЦІЇ, РК ПЛАНУВАННЯ РЕЛЬЄФУ/.

1 0 1 2 3 4 5 6 7 8 9 10 М 1:100

			95-91-АБ V-01-01		
			АНСАМБЛЬ ВУЛИЦІ ПІДВАЛЬНОЇ В М. ЛЬВОВІ		
ГАП	Г.НОВАКІВСЬКА		ПАМ'ЯТКА АРХІТЕКТУРИ XVII СТ. КОРОЛІВСЬКИЙ АРСЕНАЛ /ОХ.№335/	СТАДІЯ	АРКУШ	АРКУШІВ
				Р	4	
ВИКОНАЛА	С.СВСІКОВА		ФАСАД 4-6, ФАСАД 1-3	ЛЬВІВСЬКИЙ РЕГІОНАЛЬНИЙ ІНСТИТУТ УКРЗАХІДДІПРО РЕСТАВРАЦІЯ	
ПЕРЕВІРИЛА	А.ЛІНАУСКЕНЕ				

Управління охорони історичного середовища

uma.lvivcenter.org

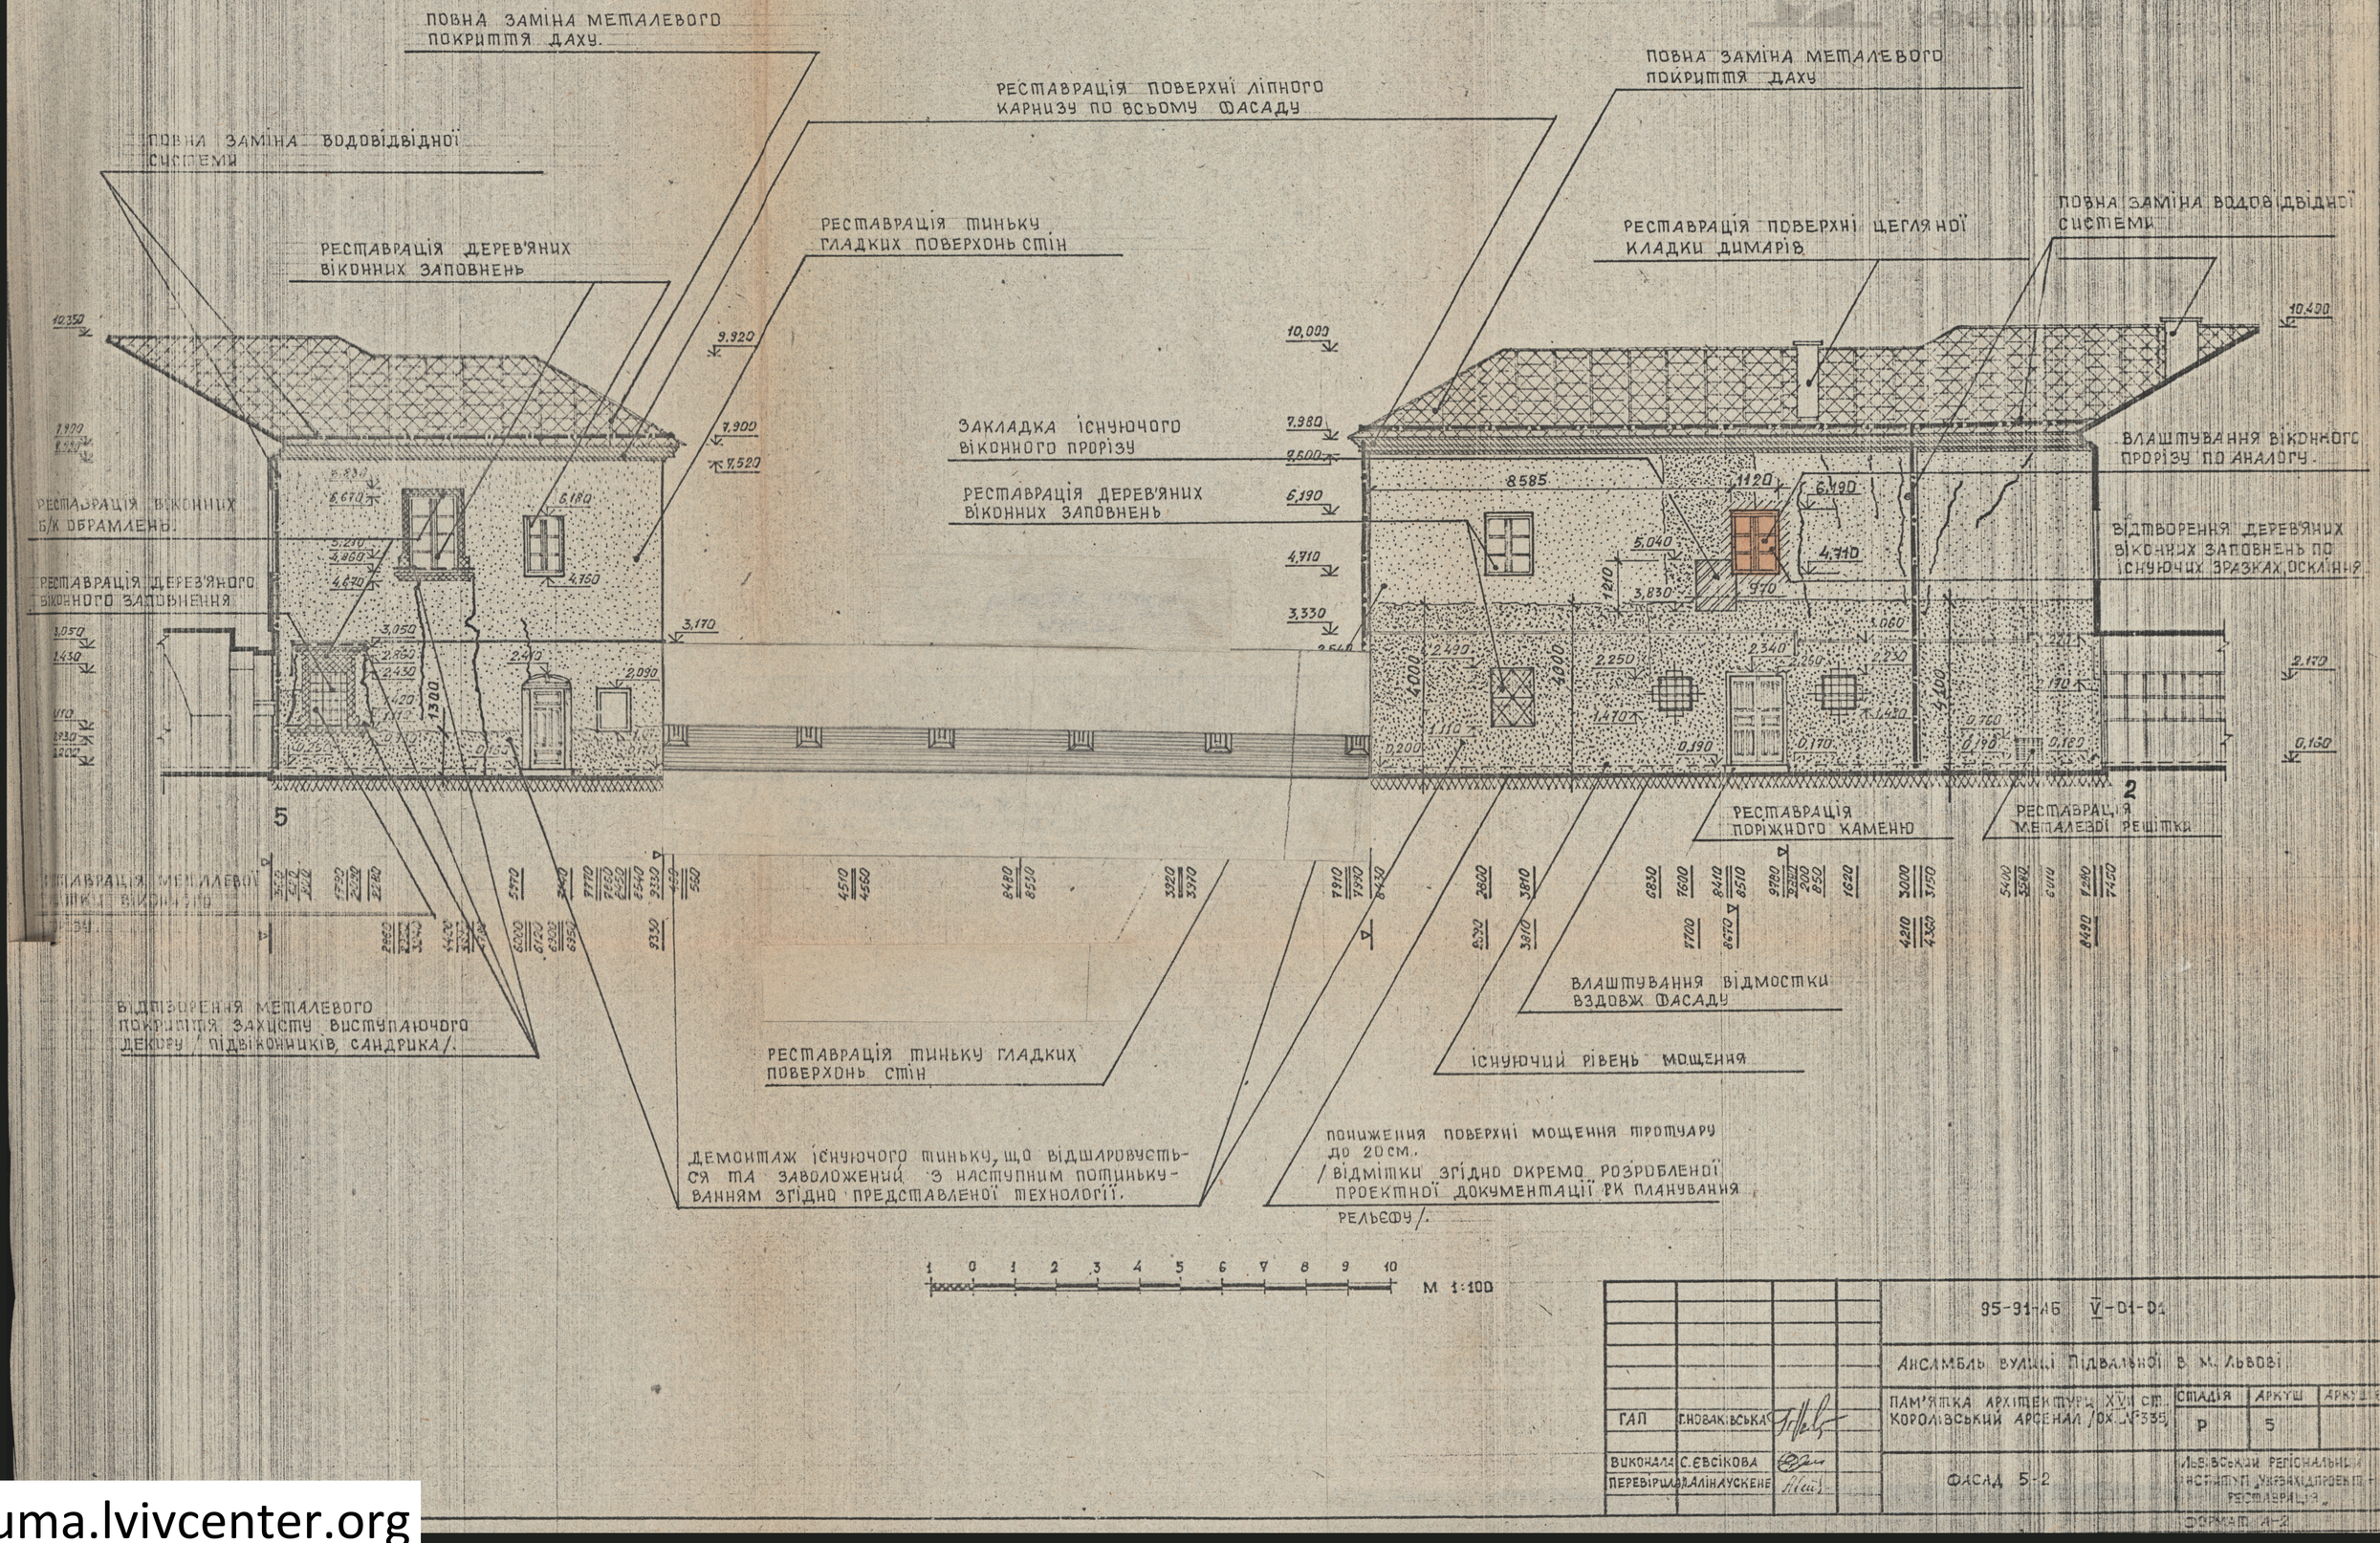

		95-31-АБ	V-01-01
		Ансамбль вулиці Підвальної в м. Львові	
ГАП	Г.НОВАКІВСЬКА	ПАМ'ЯТКА АРХІТЕКТУРИ XVII СТ. КОРОЛІВСЬКИЙ АРСЕНАЛ /ОХ.№335/	СТАДІЯ: Р; АРКУШ: 5
ВИКОНАЛА	С.ЄВСІКОВА	ФАСАД 5-2	Львівський регіональний інститут "Укрзахідпроект - реставрація"
ПЕРЕВІРИЛА	В.АЛІНДУСКЕНЕ		ФОРМАТ А-2

uma.lvivcenter.org

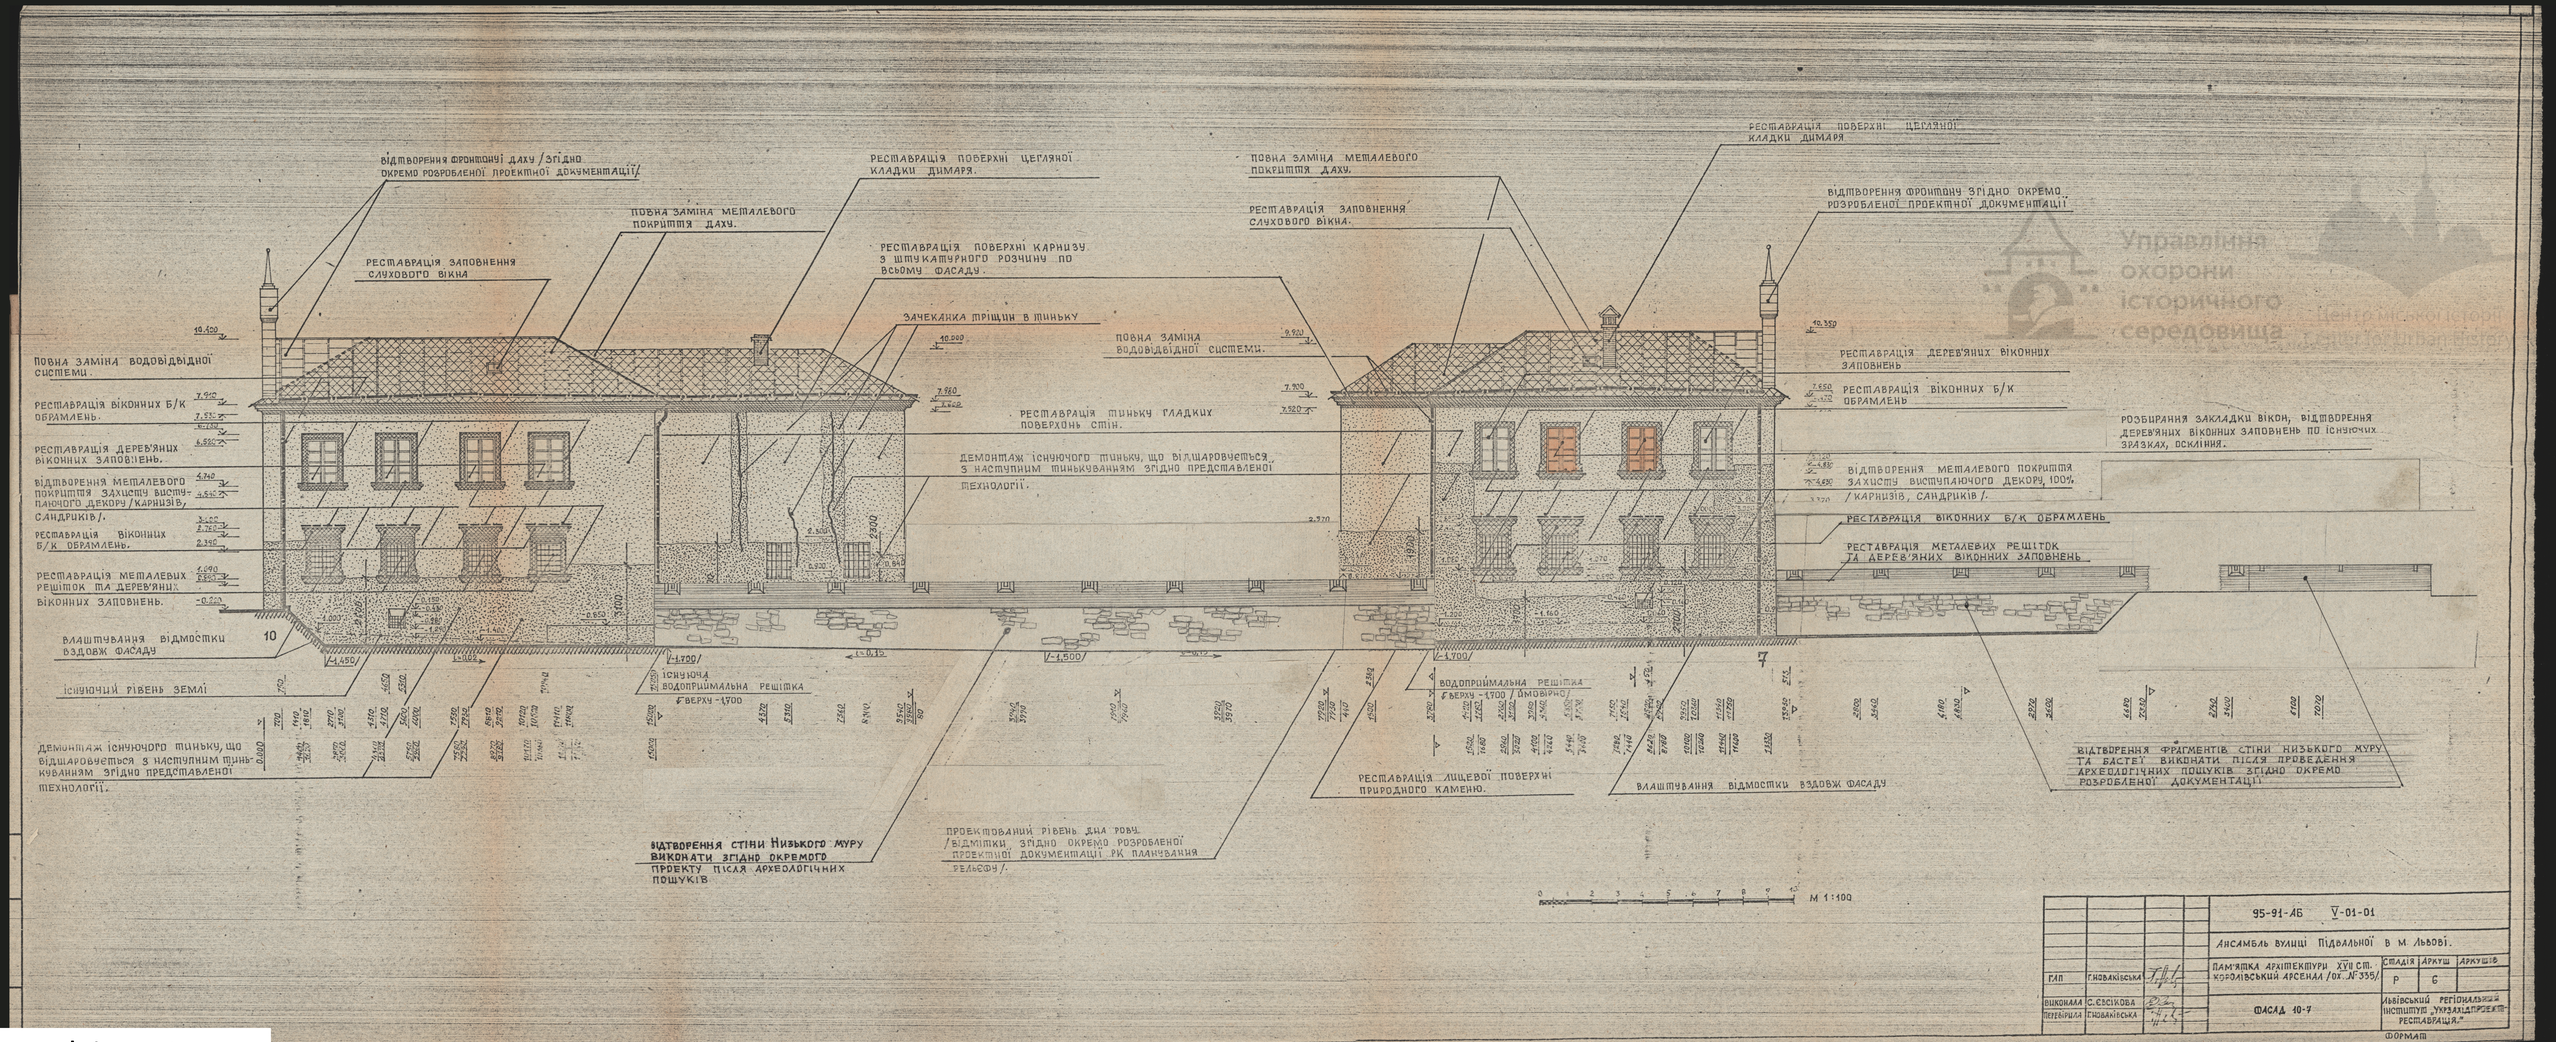

Управління охорони історичного середовища
Центр міської історії
Center for Urban History
uma.lvivcenter.org

Управління охорони історичного середовища
Центр міської історії
Center for Urban History

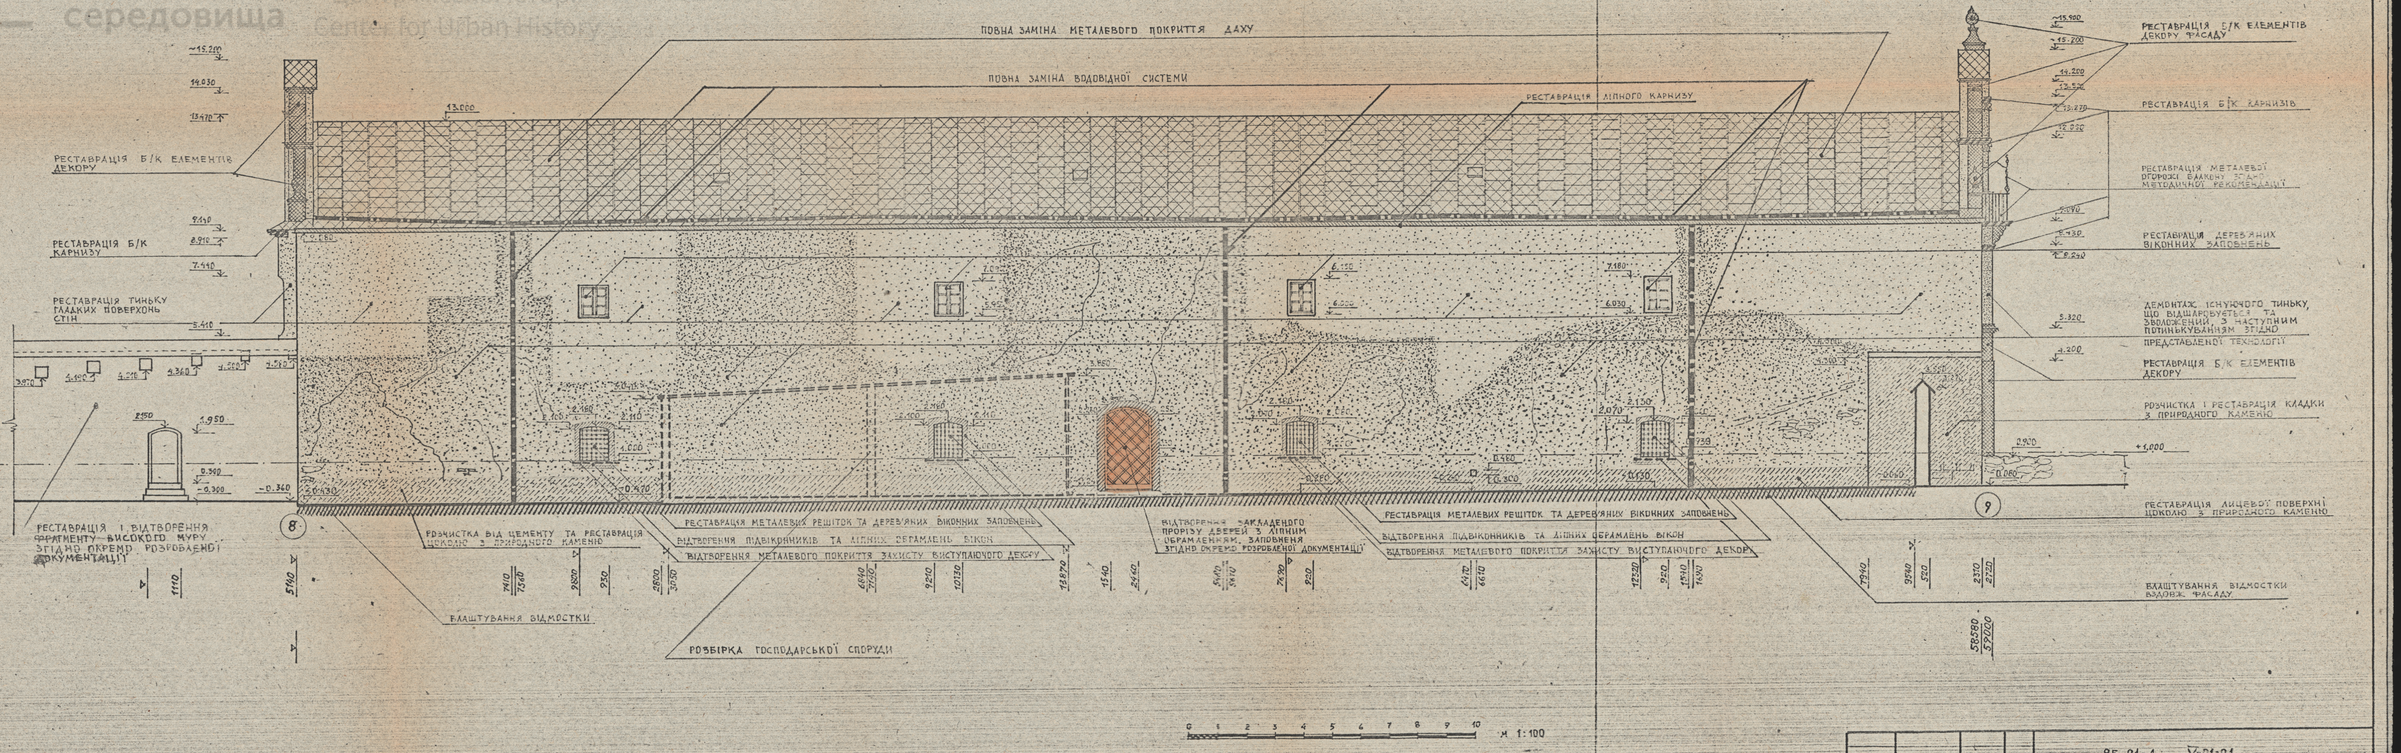

			95-91-А V-01-01
			АНСАМБЛЬ ВУЛИЦІ ПІДВАЛЬНОЇ 8 М. ЛЬВОВІ
ГАП	ГНОВАКІВСЬКА		ПАМ'ЯТКА АРХІТЕКТУРИ XVII СТ. КОРОЛІВСЬКИЙ АРСЕНАЛ / ОХ № 335
ВИКОНАЛА	ЛАЛІНАУСКЕНЕ		ФАСАД 8-9
ПЕРЕВІРИЛА	ГНОВАКІВСЬКА		

СТАДІЯ	АРКУШ	АРКУШІВ
Р	7	

ЛЬВІВСЬКИЙ РЕГІОНАЛЬНИЙ ІНСТИТУТ УКРЗАХІДПРОЕКТРЕСТАВРАЦІЯ

ОРИГ. | ПІДП. ІС І ДАТА | ЗАМ. ІНВ. №

uma.lvivcenter.org