Управління охорони історичного середовища
Центр міської історії
Center for Urban History

## Przekrój CD

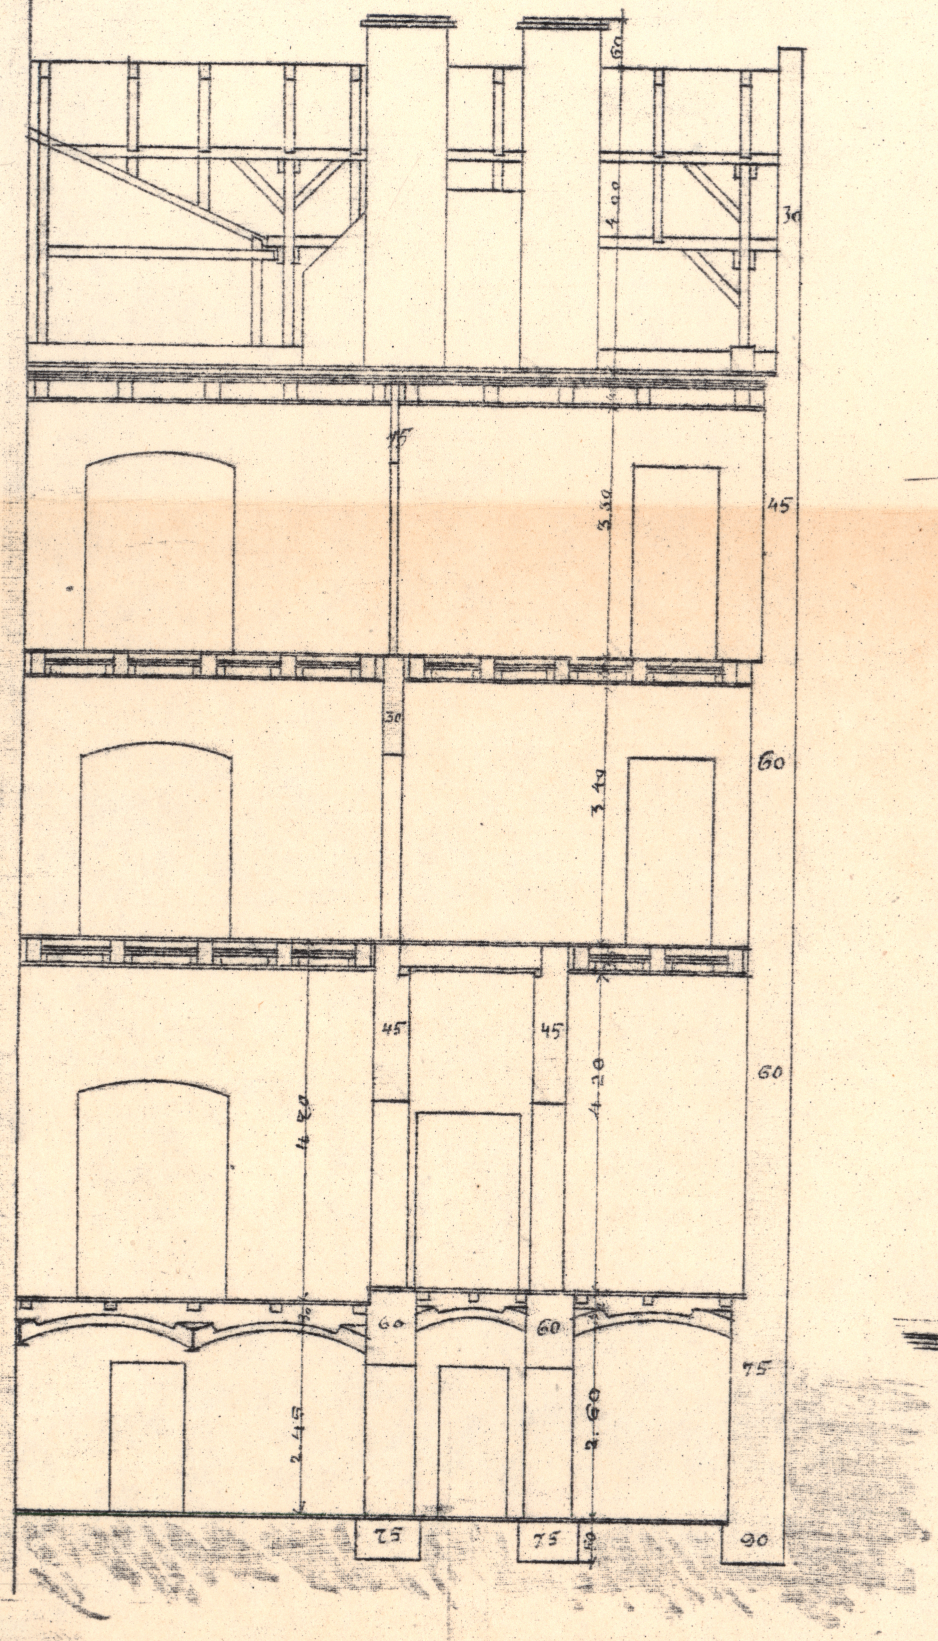

## Fasada

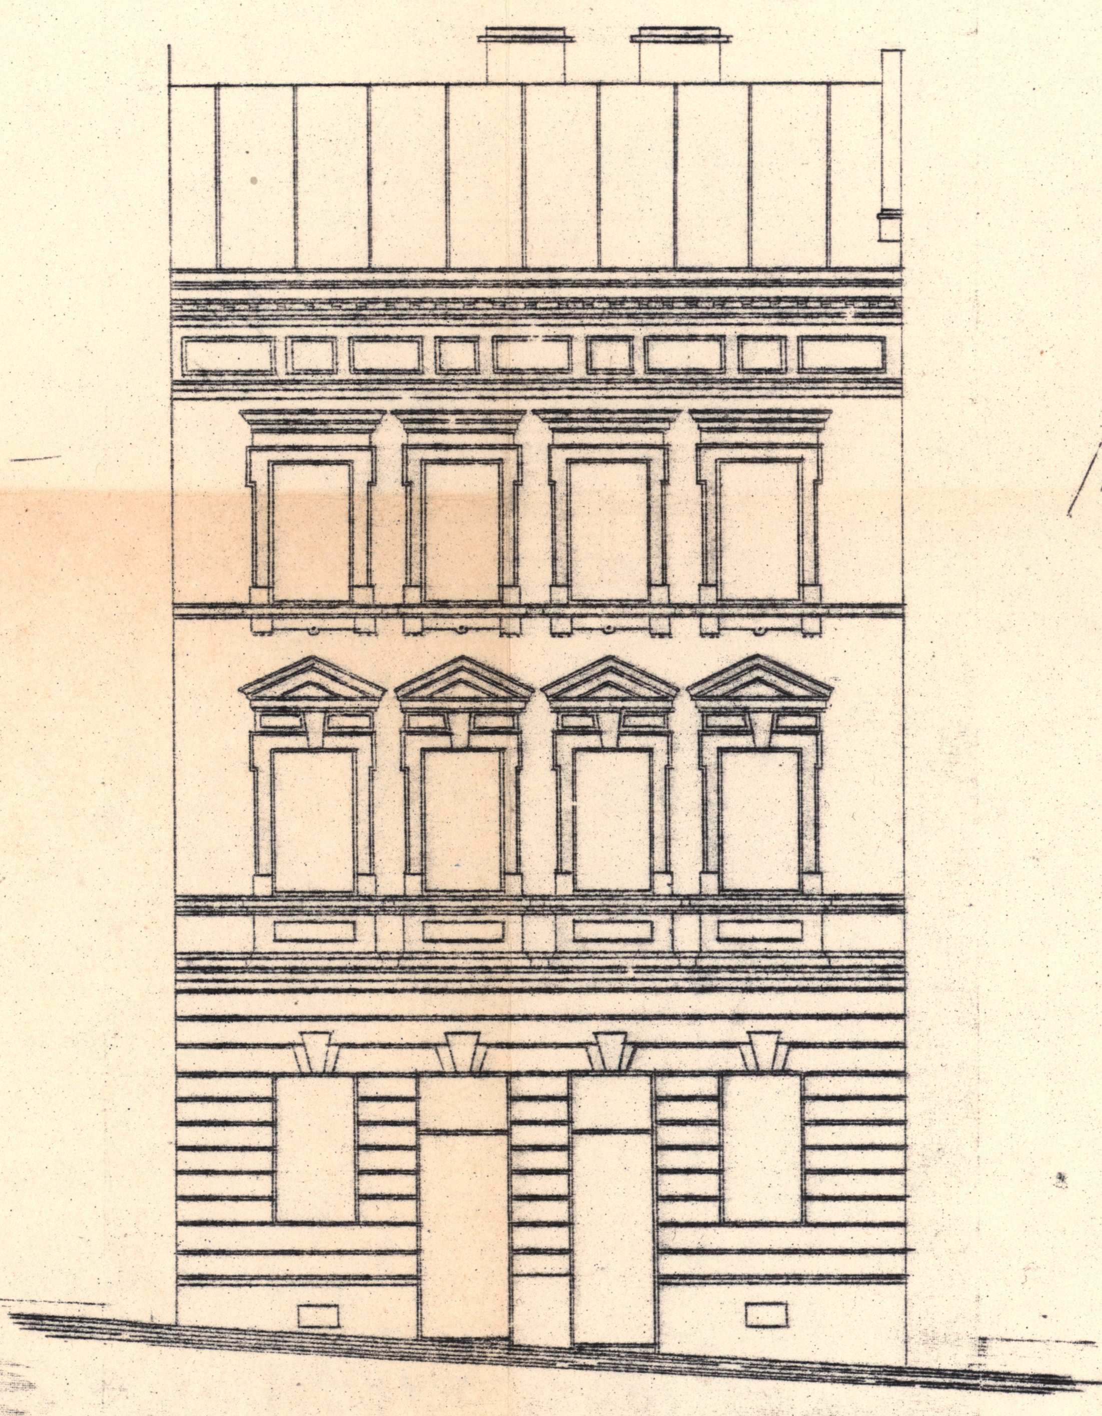

## Sytuacya 1:1000

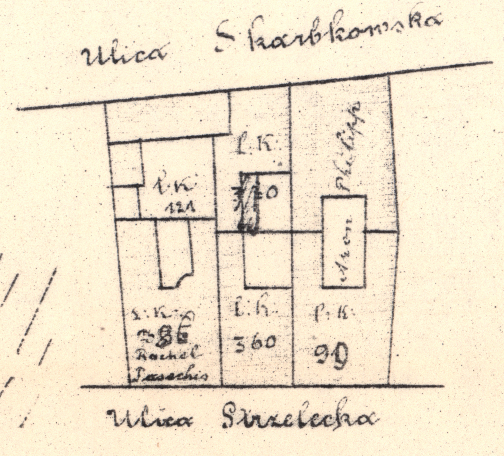

## Niwelacya

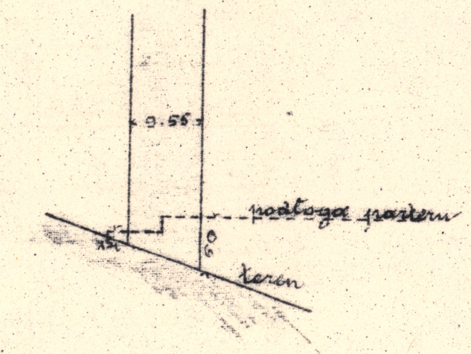

Powierzchnia całej parceli - 200,55 m²
" zabudowana - 148,00 "
" pozostała : 52,55 "

## 1. Piętro

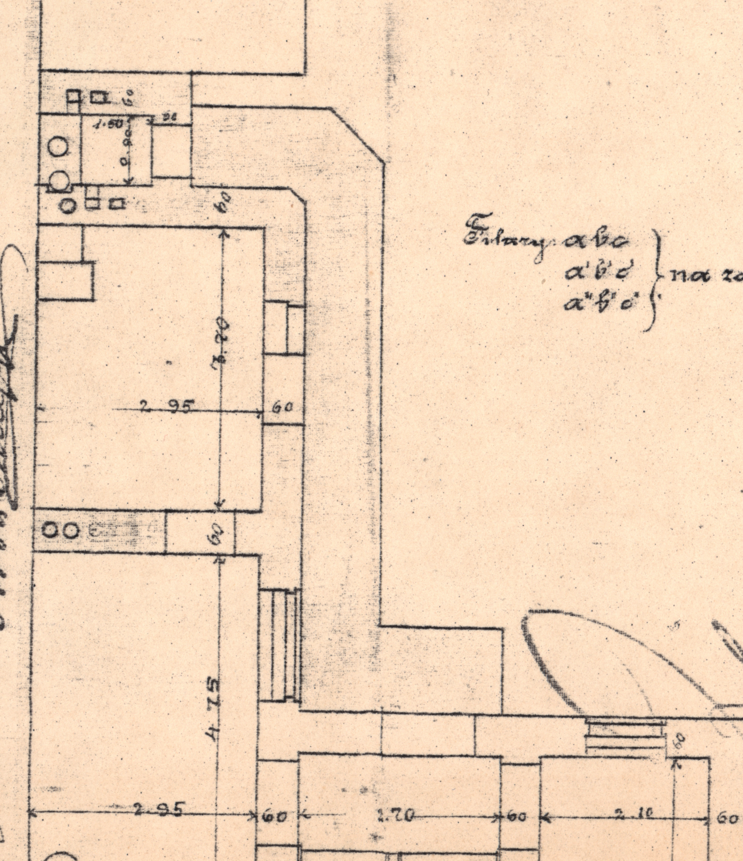

Filary abc a'b'c' a''b''c'' } na zaprawie cementowej

## 2. Piętro

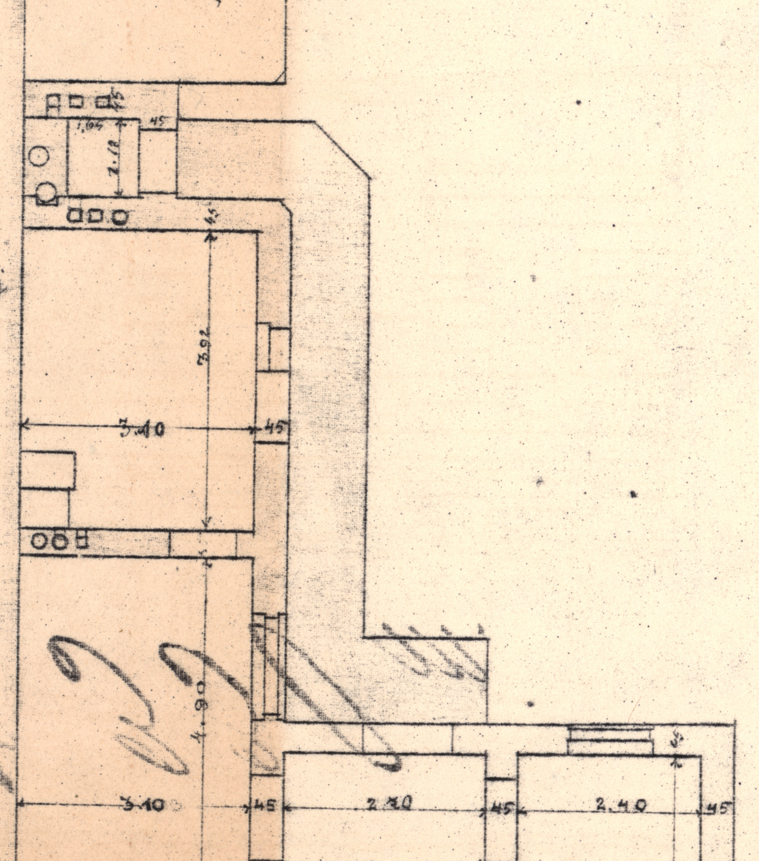

## Więźba dachu

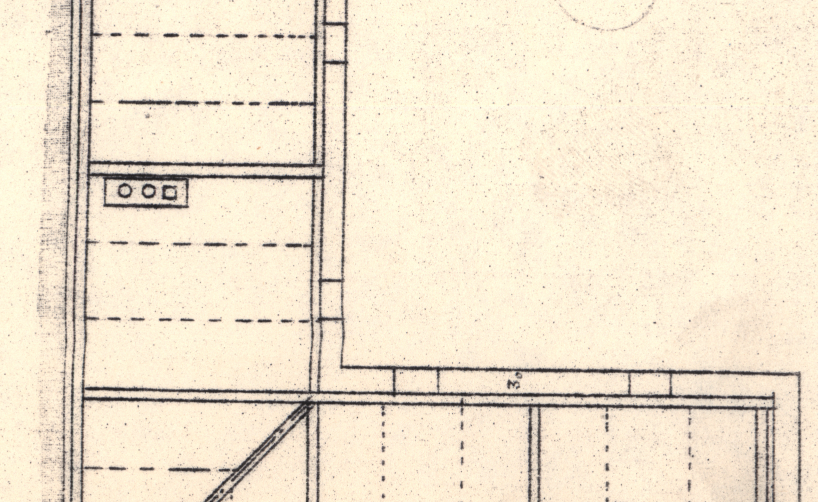

Z niniejszym planem zgadzam się, jednakże z tym zastrzeżeniem, gdyby moja realność pod L. K. 99 miasto, przez tę budowę jakąkolwiek szkodę ucierpiała, właściciele nowo budującego się domu pod L 360 p.p. Sanel i Juda Leib Acht obowiązani będą wszelkie ewentualne uszkodzenia swoim własnym kosztem naprawić.

Lwów dnia 22 lipca 1894

Aron Philipp

Sanel Acht
Juda Leib Acht
jako właściciele