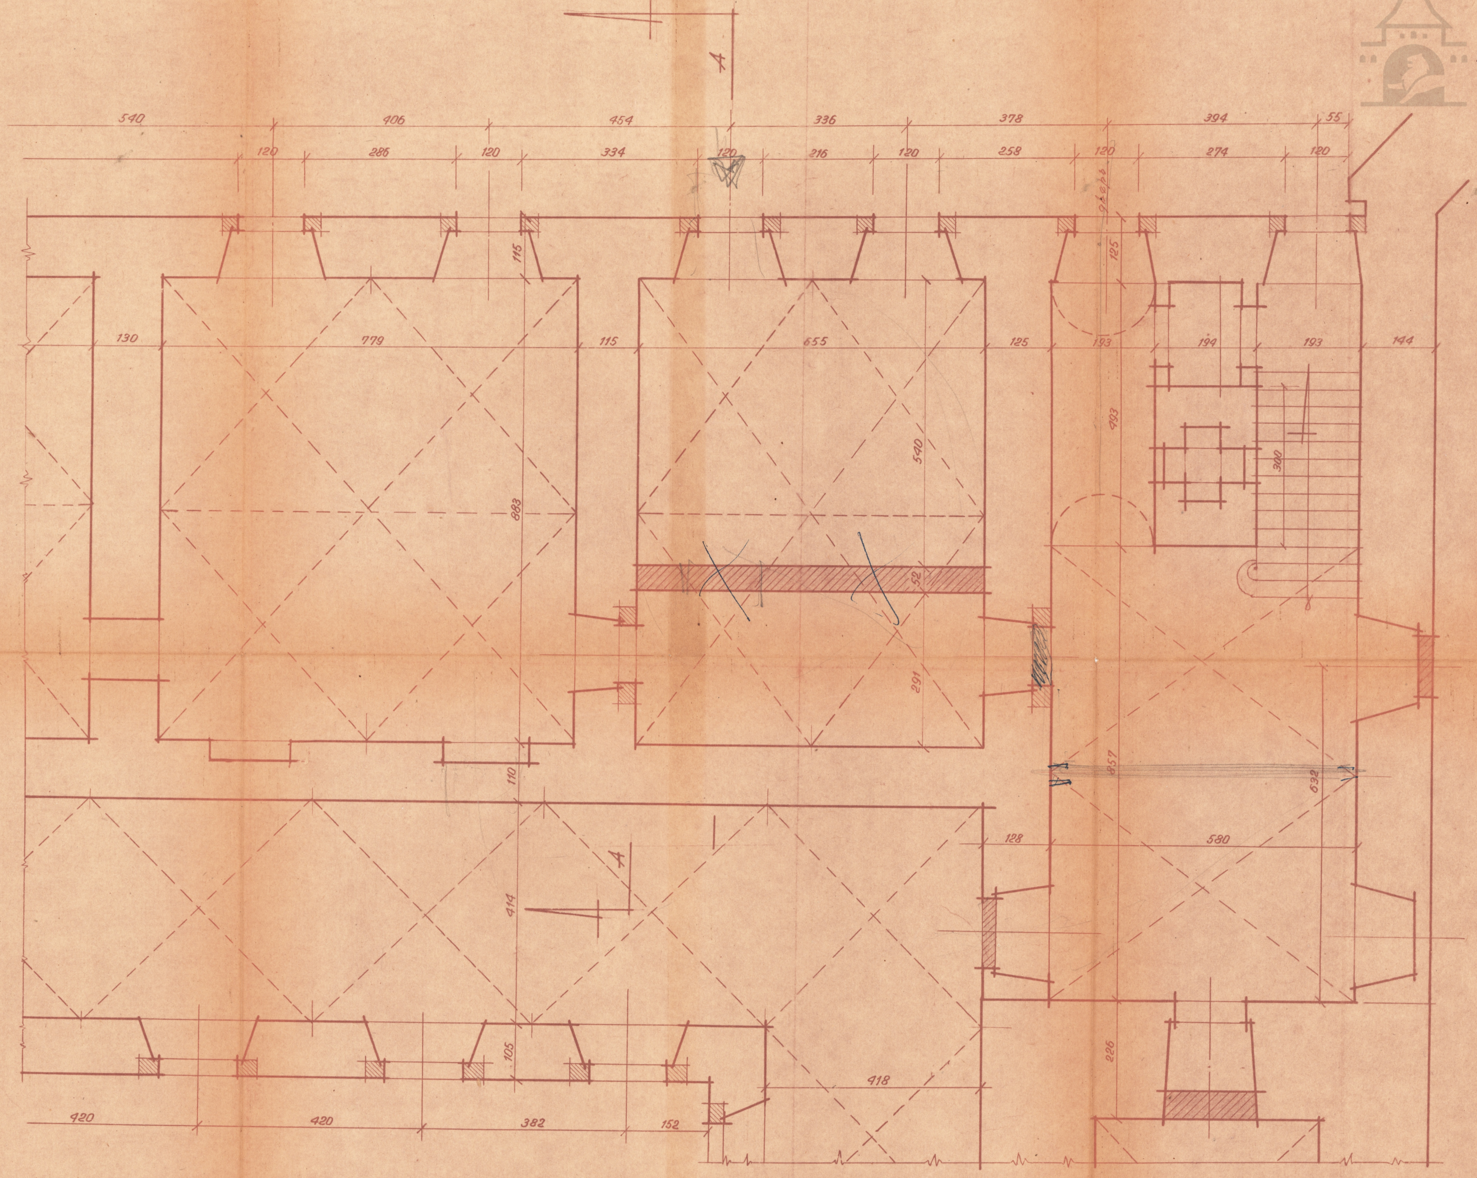

Условные обозначения.

☐ существующие кирпичные стены

▨ новая кирпичная кладка (существующая).

◨ каменные архитектурные детали (наличники) см. черт. №

Госкомитет СМ УССР по делам строит. и архитектуры Республ. Спец. Научно-реставрац. производств. мастерские Научно-исследоват. и проектный отдел				
Объект	Проект реставрации Бернардинск. монаст. в Львове			
Назв. черт.	План 1го этажа (реставрация)			
Ст. проекта раб. черт.	Гл. архит.		Говденко Г.И.	Инв. №
	Н-к пр. отд.		Захарченко П.Е.	
	Архитектор		Микула Б.В.	Шифр
М-б 1:50 Дата VI.1957.	Обмерил	Б. Микула		М-ка Лист 1
	Проверил		Старосольский Ю.В.	

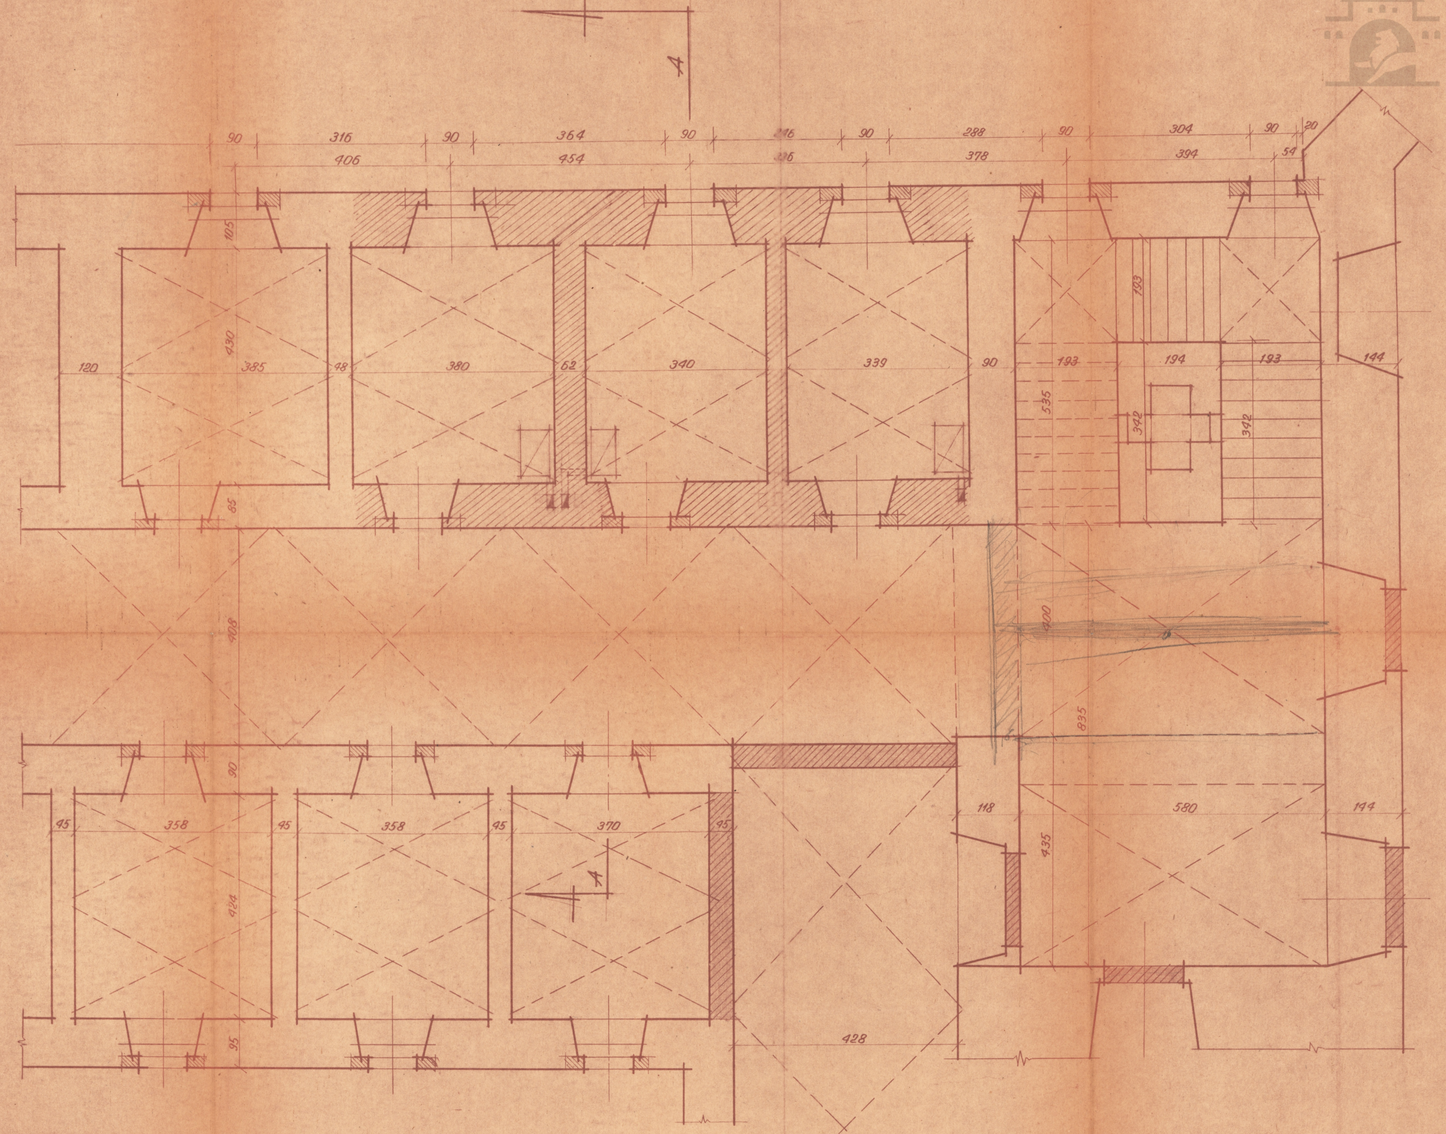

Условные обозначения

☐ Существующие кирпичные стены.

▨ Новая кирпичная кладка

☐▨ Каменные архитектурные детали (наличники) см. черт. №

▨ Новая кирпичн. кладка (существующая).

Госкомитет СМ УССР по делам строит. и архитект.
Респуб. Спец. Научно-реставрац. производ. мастерские
Научно-исследоват. и проектный отдел.

Объект		Проект реставрации Бернардинск. монаст. в г. Львове			
Назв. черт.		План 2го этажа (реставрация).			
Ст. пр.		Гл. архитектор		Говденко Г.И.	Инв. №
Раб. черт.		Н-к пр. отд.		Захарченко П.В.	
		Архитектор		Микула Б.В.	Шифр
М-б	Дата	Проверил		Старокольський І.В	М-ка / Лист
1:50	VII-57г.	Копировал		Микула	2

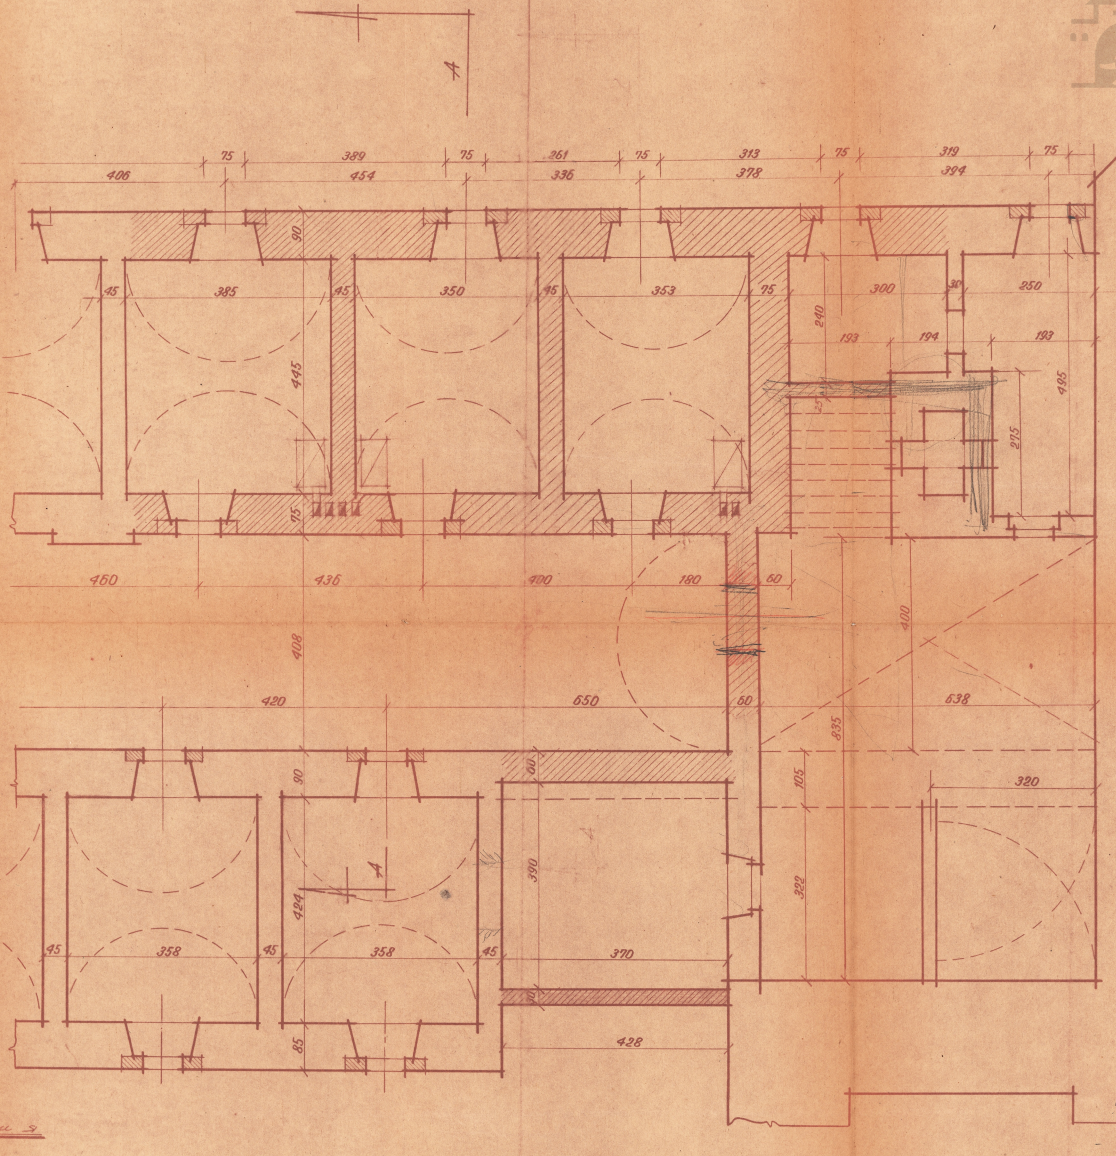

Условные обозначения

▭ существующие кирпичные стены

▨ Новая кирпичная кладка (существующая).

▨ Новая кирпичная кладка

▭ Каменные архитектурные детали (наличники) см. черт. №

Госкомитет СМ УССР по делам строит. и архитект. Респуб. спец. Научно-реставрац. производ. мас-кие Научно-исследоват. и проектный отдел				
Объект	Проект реставрации Бернардинского монаст. в г. Львове			
Назв. черт.	3й этаж (реставрация).			
Стр. пр.	Гл. архит.		Говденко Г.И.	Инв. №
Раб. черт	Н-к пр. отд.		Захарченко К. Б.	Шифр
	Архитектор		Микула Б.В.	
М-б. 1:50 / Дата VIII 1957	Проверил Копировал		Старосольский Ю.В. Микула.	М-ка / Лист 3

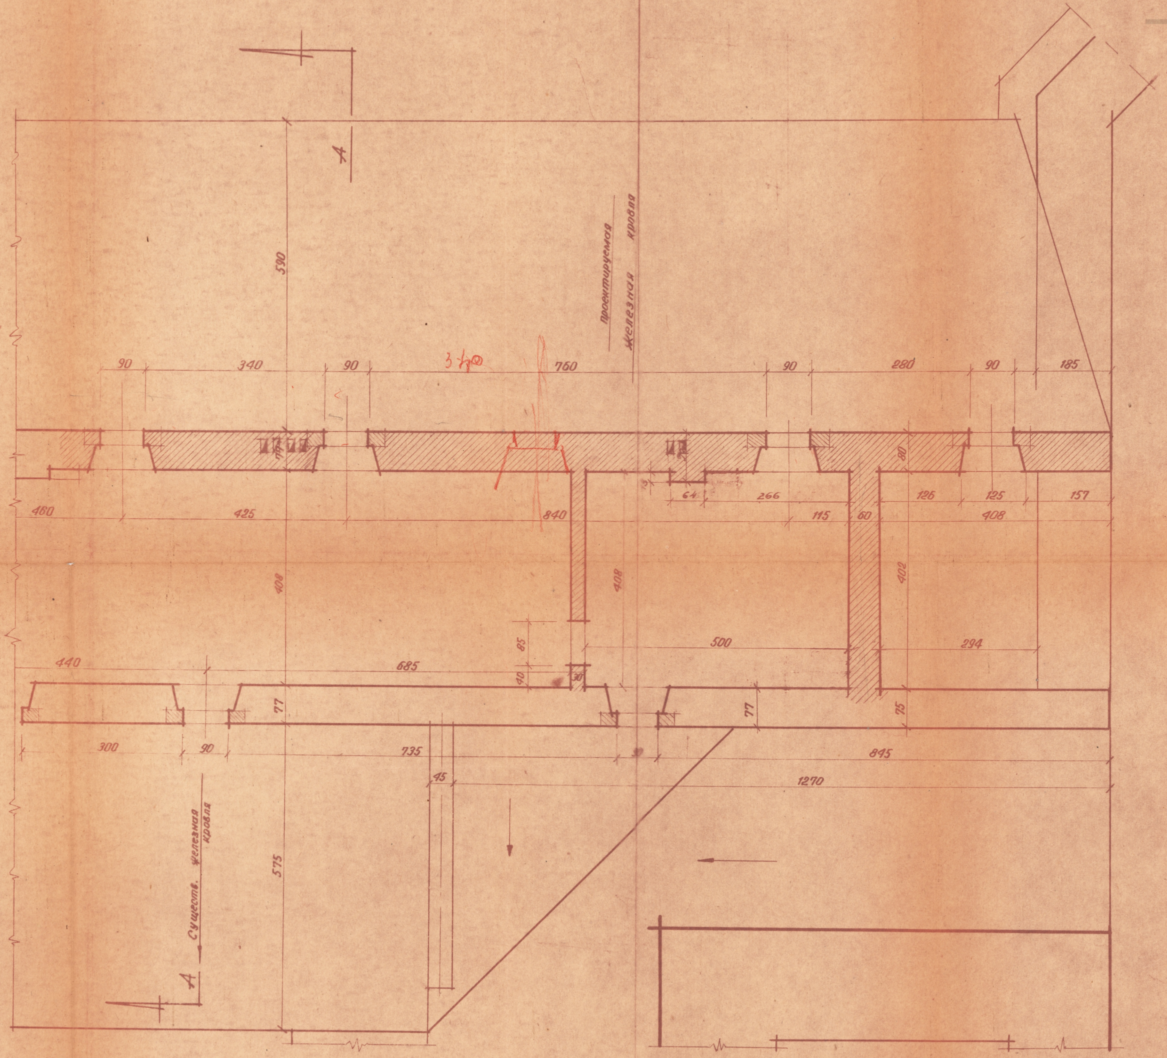

Условные обозначения:

▧	Каменные детали (новые)
▨	Новая кирпичная кладка
▭	Существ. кирпичные стены.

Респуб. Спец. Научно-реставрац. производ. мас-кие Научно-исследоват. и проектный сектор.					
Объект	Проект реставрации Бернардинского монастыря в г. Львове				
Назв. черт.	План 4го этажа. (реставрация).				
Ст. пр.	Гл. архитект.		Говденко Г.И.	Инв. №	
Раб. черт.	Н-к пр. с-ра		Захарчишина Д.В.	Шифр	
	Архитектор		Микула Б.В.		
М-б 1:50	Дата VIII-59г.	Проверил		Старосольская И.В.	М-ка	Лист 4
		Копировал		Микула.		

РАЗРЕЗ по А-А

1 : 50

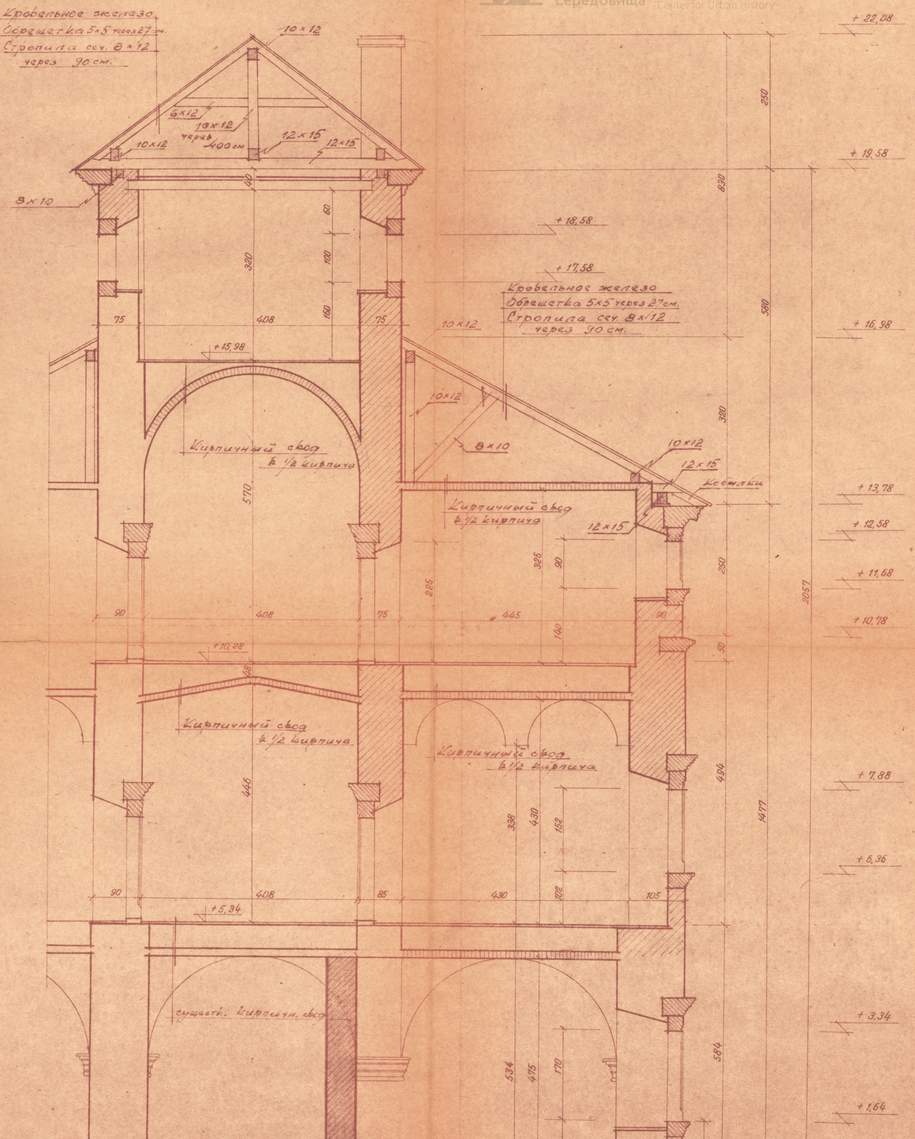

УСЛОВНЫЕ ОБОЗНАЧЕНИЯ:

▭ Существующ. кирпичн. стены.

▨ Новая кирпичная кладка стен и сводов.

▭▨ Каменные архитектурные детали.

▨ Новая кирп. кладка (существ.).

Министерство строительства УССР Респуб. Спец. Научно-реставрац. производ. мастерские Научно-исследоват. и проектн. отдел				
Объект	Бернардинский монастырь в г. Львове (реставрация)			
Назв. черт.	Разрез по А-А.			
Ст. пр.	Гл. архитектор	Г. Говд	Говденко Г.И.	Инв. №
Раб. черт.	Нач. пр. отд.	П. З.	Захарченко П.С.	Шифр
	Груп. инженер	Старосольс.	Старосольский	
М-б 1:50 / Дата: 18. 57 г.	Проектировал		Микула Б.В.	М-ка / Лист
	Копировал	Микула	Микула Б.В.	5

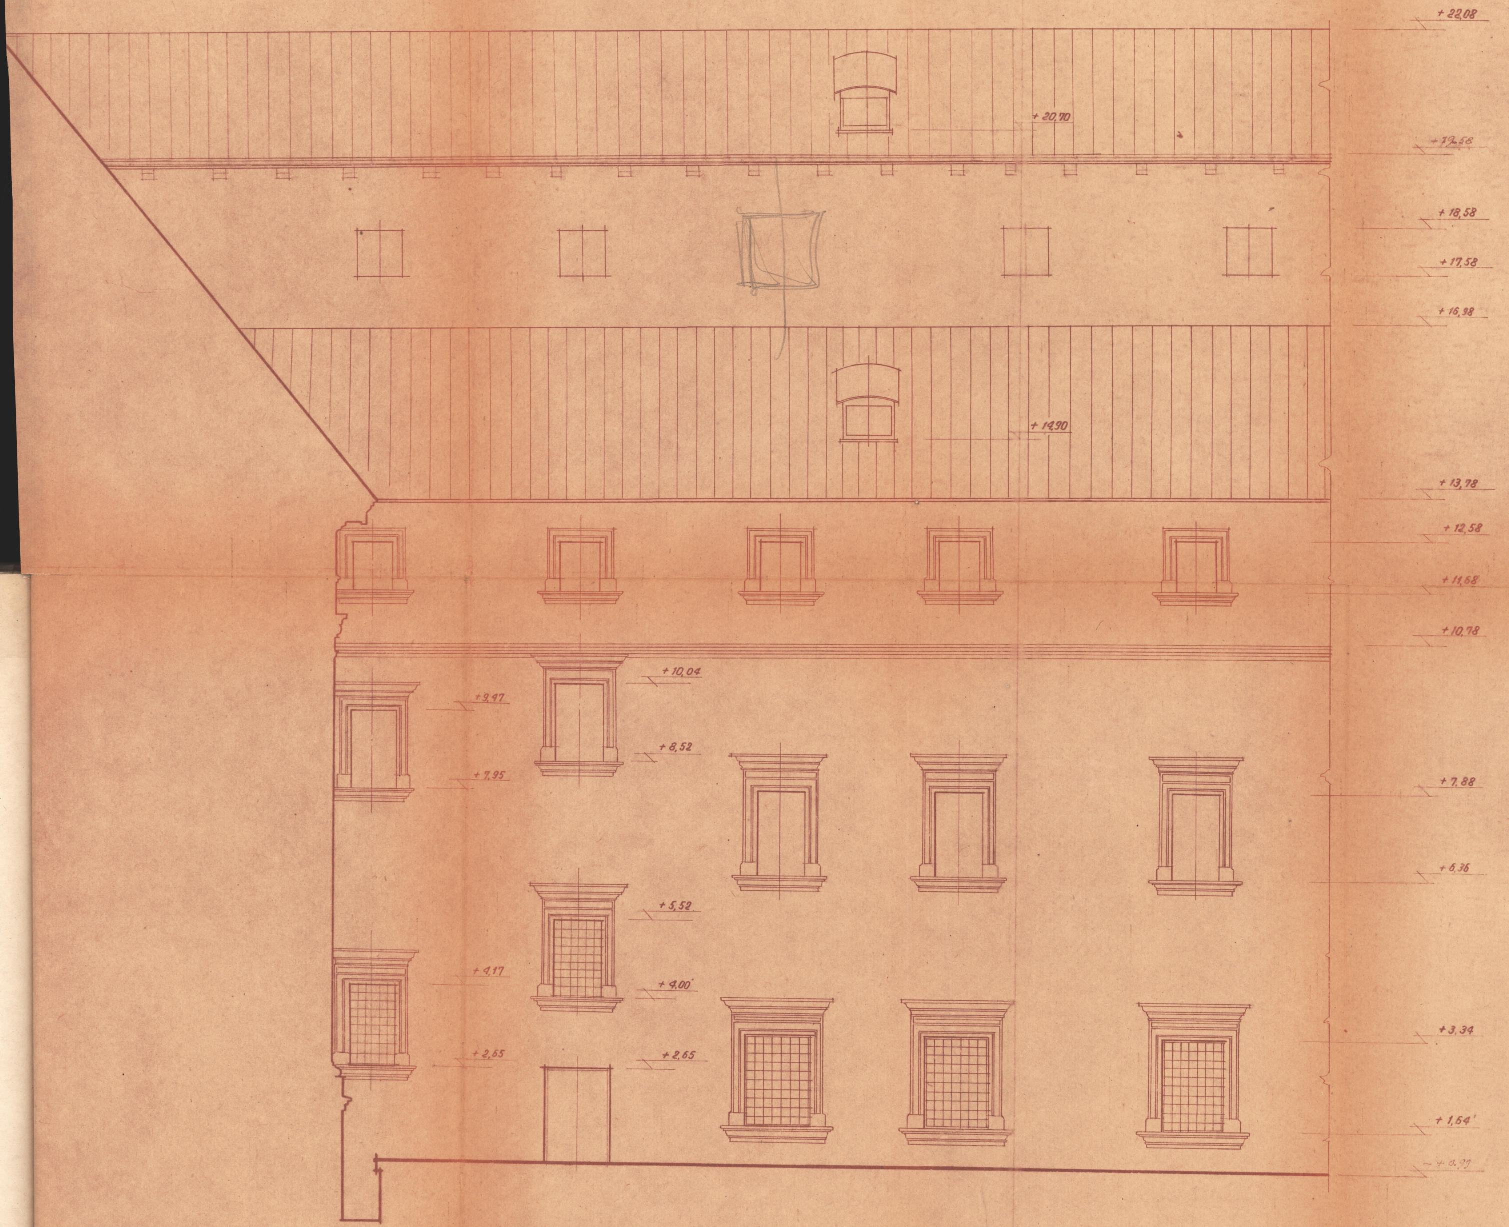

Восточный фасад /фрагмент восстановления/ 1 : 50

Госкомитет СМ УССР по делам строит. и архитект. Респуб. Спец. Научно-реставрац. производ. мас-кие Научно-исследоват. и проектный отдел				
Объект	Проект реставрации Бернардинск. монаст. в г. Львове			
Назв. черт.	Восточный ФАСАД (восстановление)			
Ст. пр	Гл. архитект.		Говденко Г.И.	Инв. №
Раб. черт.	Нач. пр. отд.		Захарченко И.Е.	Шифр
	Архитектор		Микула Б.В.	
	Проверил		Старосольский И.В	М-ка / Лист
М.-б 1:50 / Дата VIII.1957г.	Копировал		Мамина	/ 6

Окно 2-го этажа 1:10

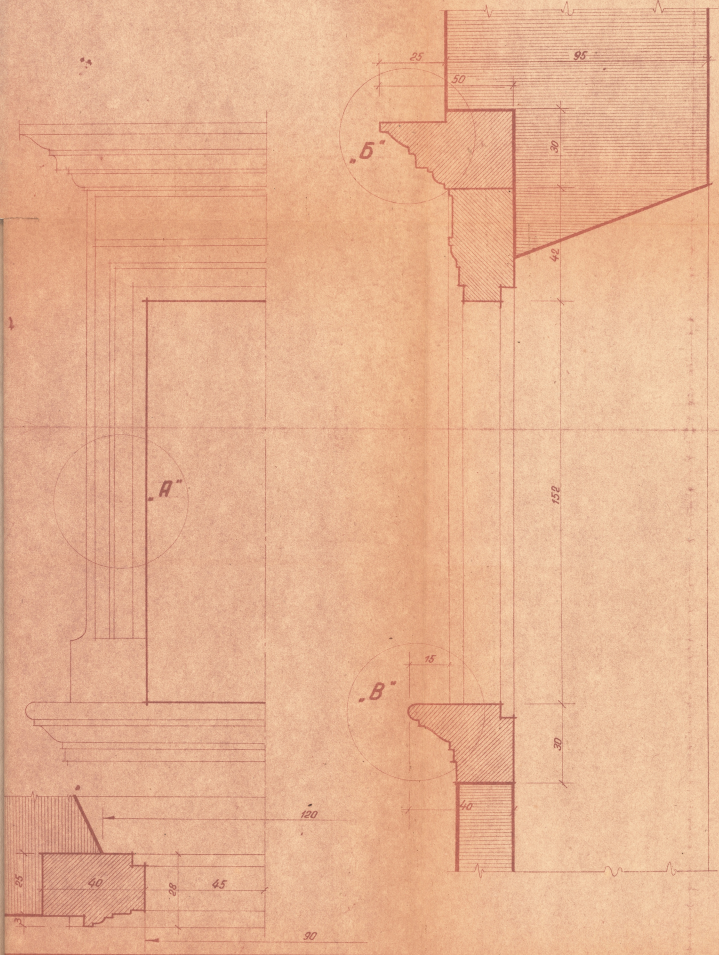

Окно 3-го этажа

1:10

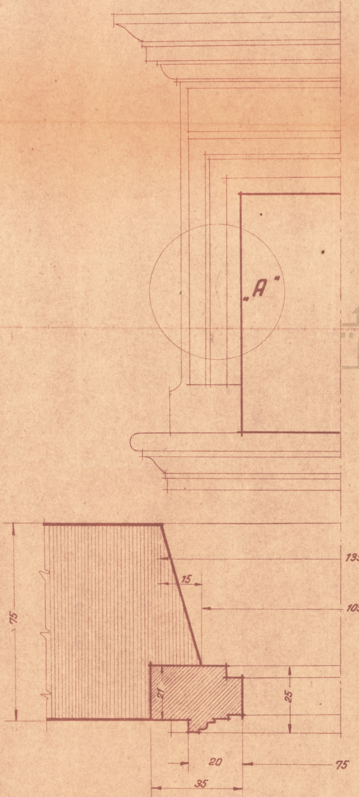

Министерство строительства УССР
Респуб. Спец. Научно-реставрац. производ. мас-кие
Научно-исследоват. и проектный отдел.

Объект	Бернардинский монастырь в г. Львове			
Назв. черт.	Архитектурные детали реставрируемой части			
Стр. пр.	Гл. архитект.		Говденко Г.И.	Инв. №
раб. черт	Н-к пр. отд.	ПЗ	Захарченко П.	шифр
	Груп. инженер		Старосольский	
М-б / Дата	Проектировал		Микула	М-ка / Лист
1:10	Копировал		Микула	7

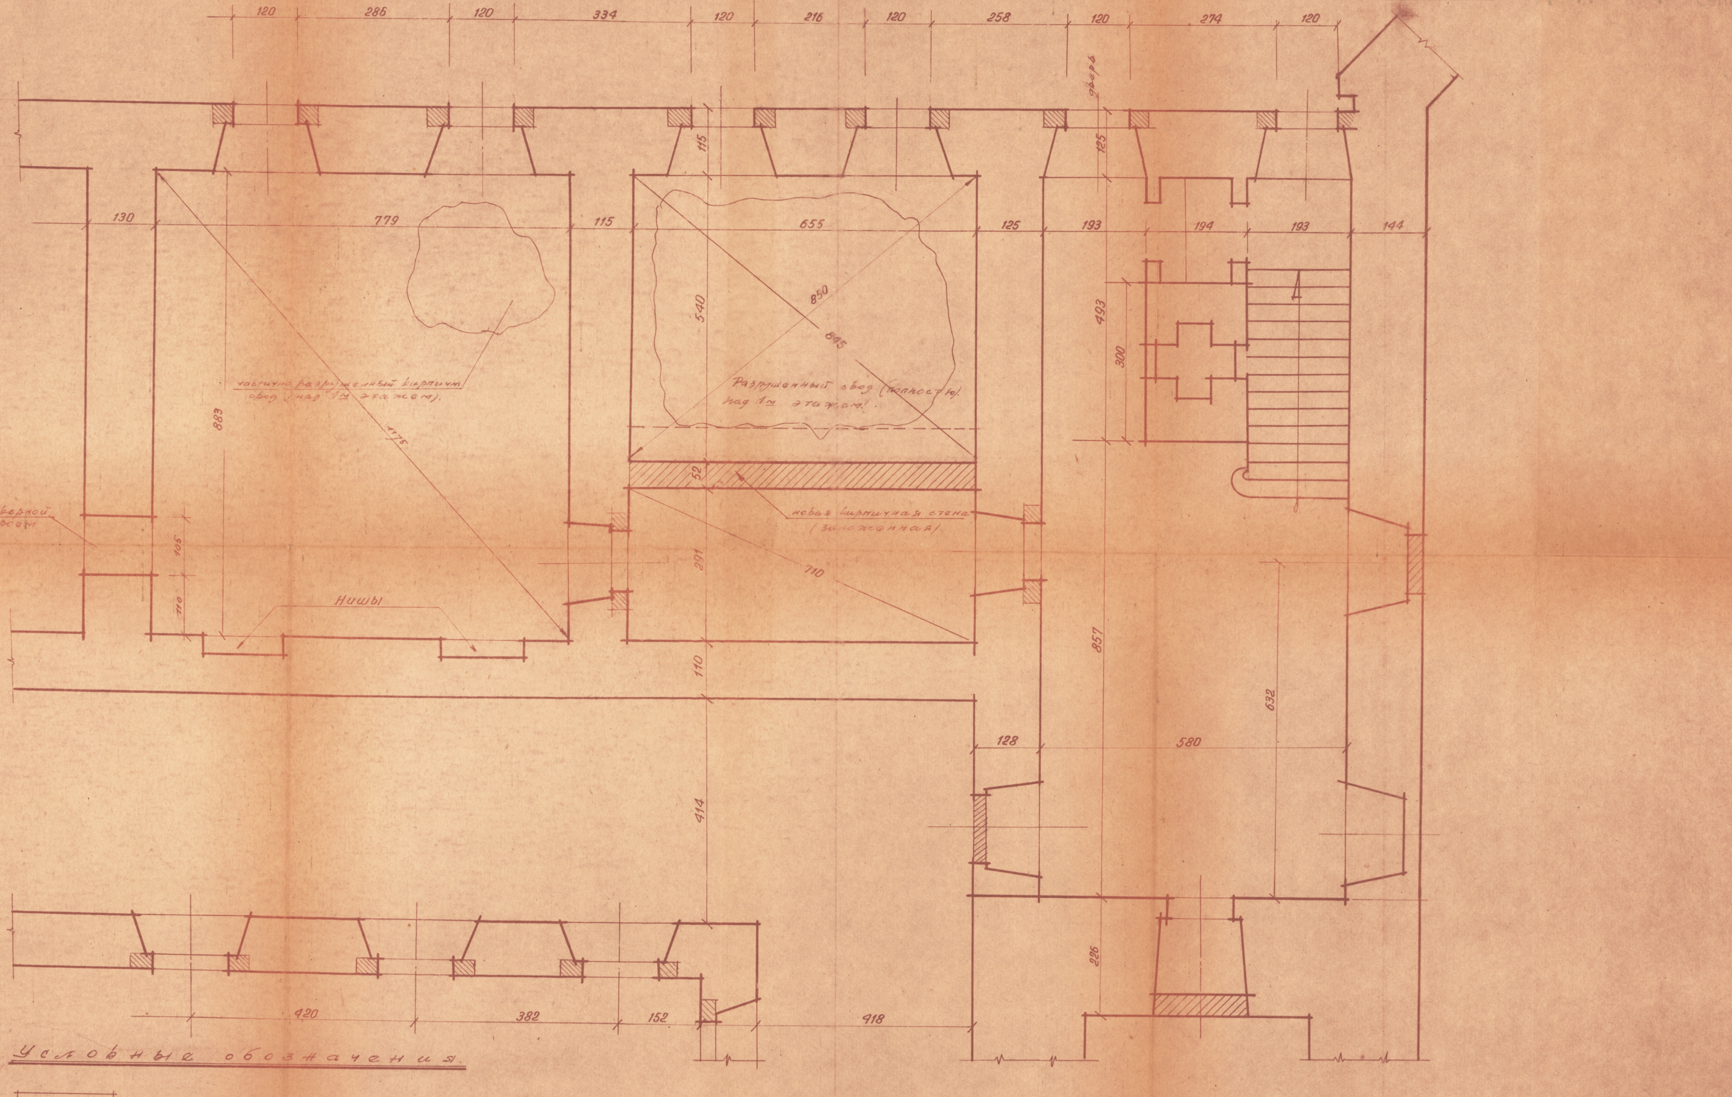

Условные обозначения.

▭ Существующие кирпичные стены

▨ Новая кирпичная кладка

▭▨ Каменные архитектурные детали (наличники) см. черт. №

Госкомитет СМ УССР по делам строит. и архитект. Республ. Спец. Научно-реставрац. производств. мастерские Научно-исследоват. и проектный отдел				
Объект	Проект реставрации Бернардинского монаст. в гор. Львове			
Назв. черт.	Обмерный чертеж плана 1го этажа			
Ст. проекта	Гл. архит.		Годенко Г. И.	Инв. №
Обмер. черт.	Н-к пр. отд.		Захарченко П. Е.	
	Архитектор		Микула Б. В.	Шифр
М-б / Дата	Обмерил	Б. Микула	— " —	М-ка / Лист
1:50 / IV. 1957	Проверил		Старосольский Ю.	1

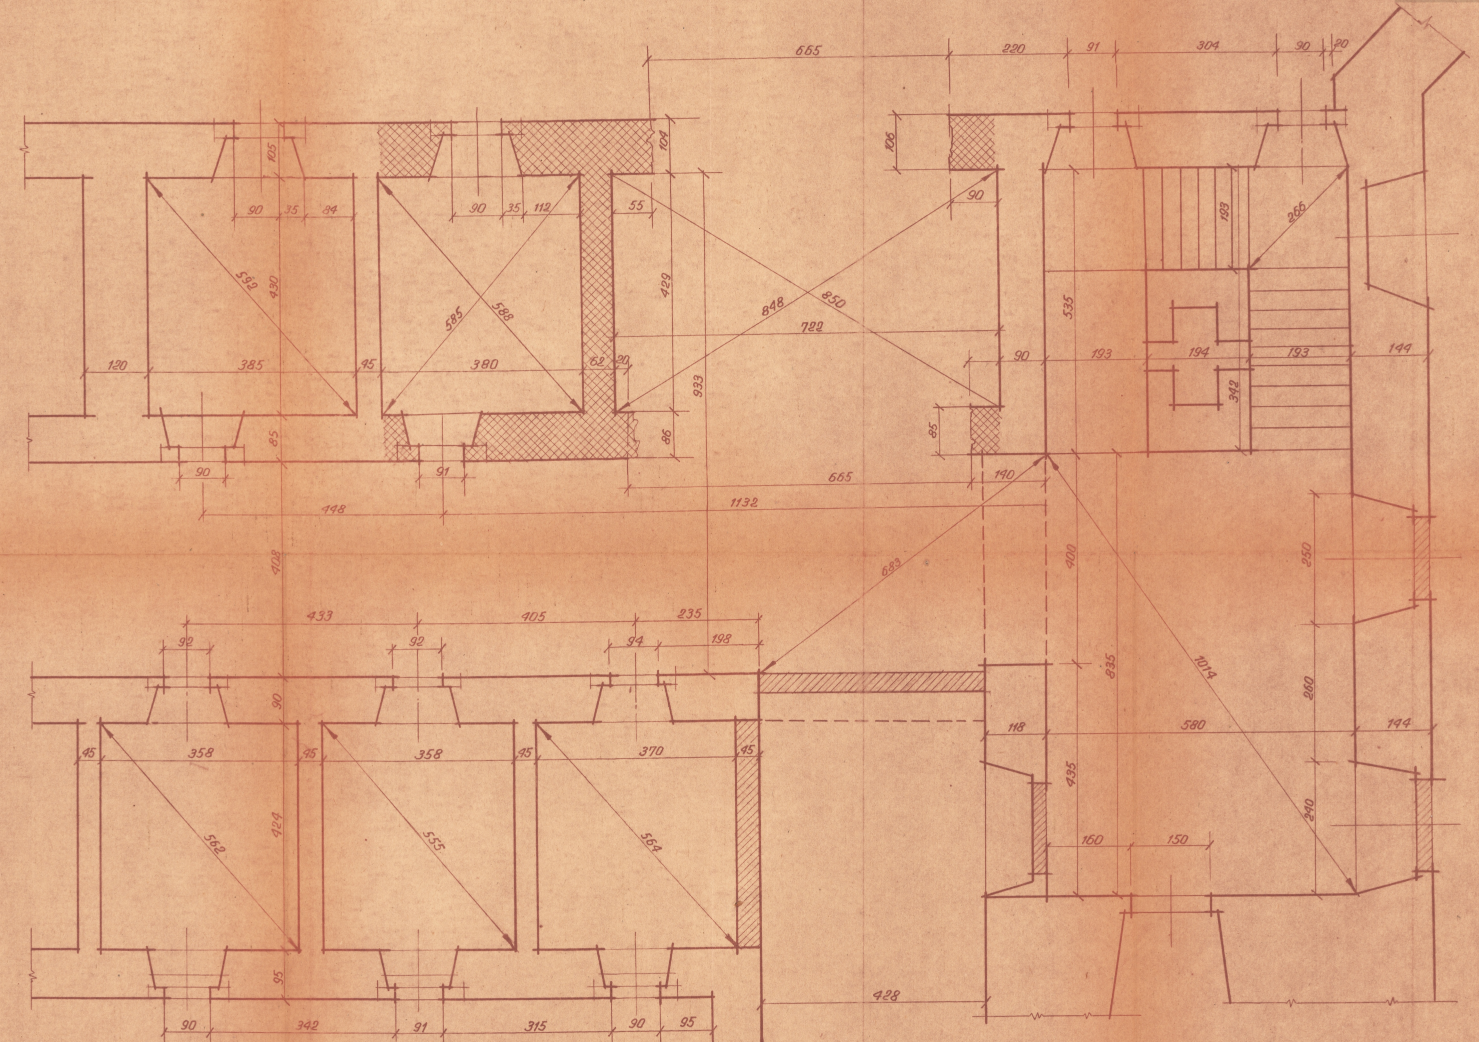

Условные обозначения.

☐	Существующие кирпичные стены.
▩	Стены подлежащие разборке (выветренная кладка с трещинами)
▨	Новая кирпичная кладка
☐▨	Каменные архитектурные детали (наличники) см. черт. №

Госкомитет СМ УССР по делам строит. и архитект.
Респуб. Спец. Научно-реставрац. производ. мастерские
Научно-исследоват. и проектный отдел

Объект		Проект реставрации Бернардинск. монаст. в г. Львове				
Назв. черт.		Обмерной чертеж 2-го этажа				
Ст. пр.		Гл. архитектор		Гоеденна Г.И.	Инв. №	
Объём черт.		Нач. пр. отд.		Захарченко А.Е.		
		Архитектор		Микула Б.В.	Шифр.	
М-б	Дата	Проверил		Старосольский И.В.	М-ка	Лист
1:50	VII-57г.	Копировал		Микула		2

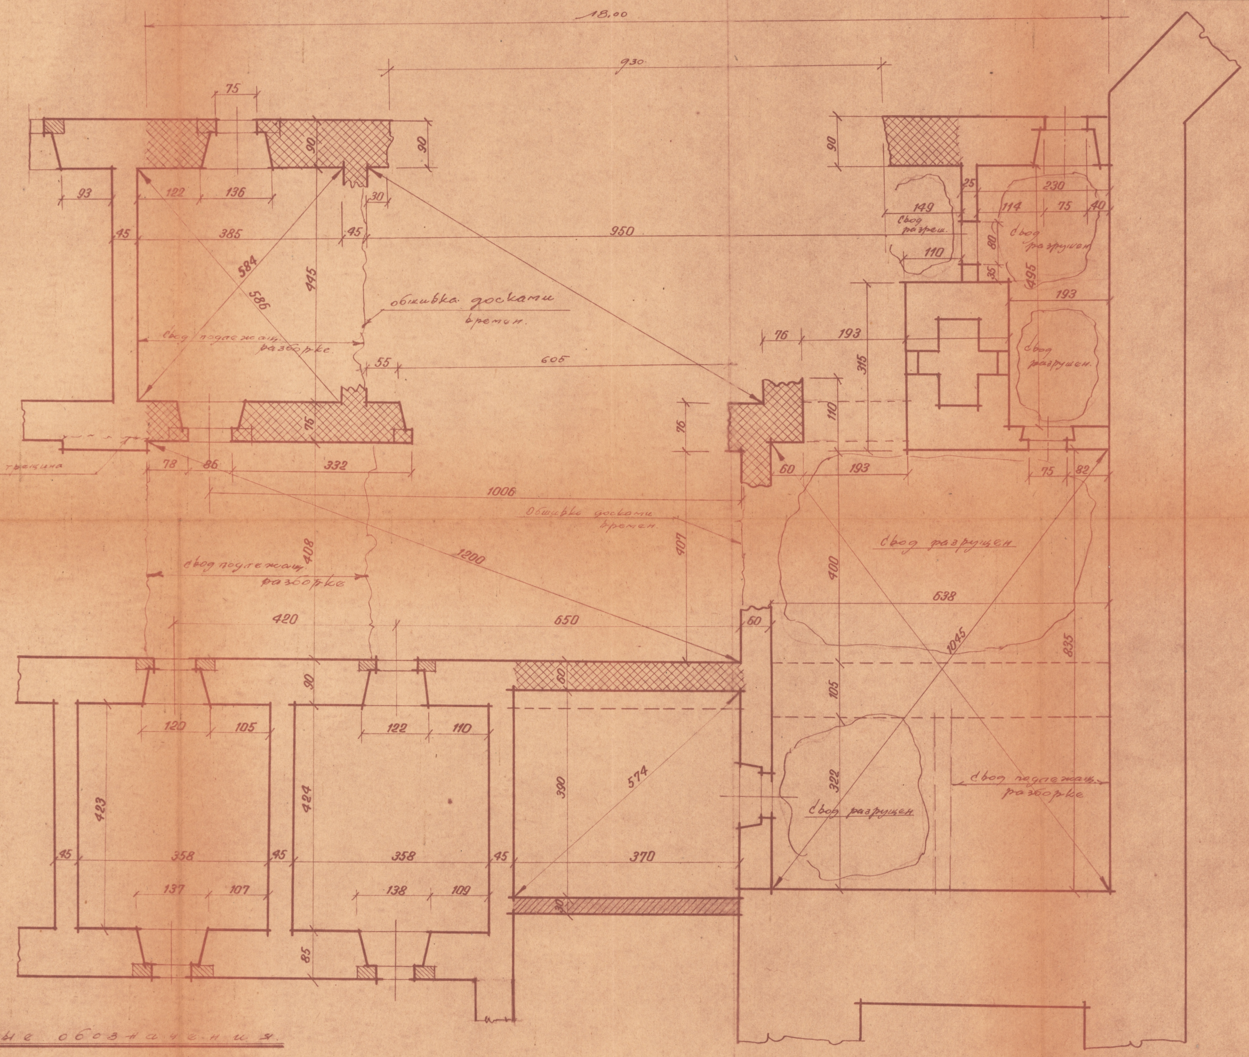

Условные обозначения.

☐	Существующие кирпичные стены.
▨	Новая кирпичная кладка
☐▨	Каменная архитектурные детали (наличники) см. черт. №
▦	Стены подлежащие разборке (выветренная кладка с трещинами)

Госкомитет СМ УССР по делам строит. и архитект. Респуб. спец. Научно-реставрац. производ. мас-кие Научно-исследоват. и проектный отдел						
Объект		Проект реставрации Бернардинск. монаст. в г. Львове				
Назв. черт.		3-й этаж, обмерный чертеж.				
Стр. пр.		Гл. архит.		Говденко Г.И.	Инв. №	
Обмер. черт.		Н-к пр. отд.		Захарченко П.Е.	Шифр	
		Архитектор		Микуза Б.В.		
М-б	Дата	Проверил		Старохольский И.В.	М-ка	Лист
1:50		Копировал		Микула.		13

Управління
охорони
історичного
середовища

Центр міської історії
Center for Urban History

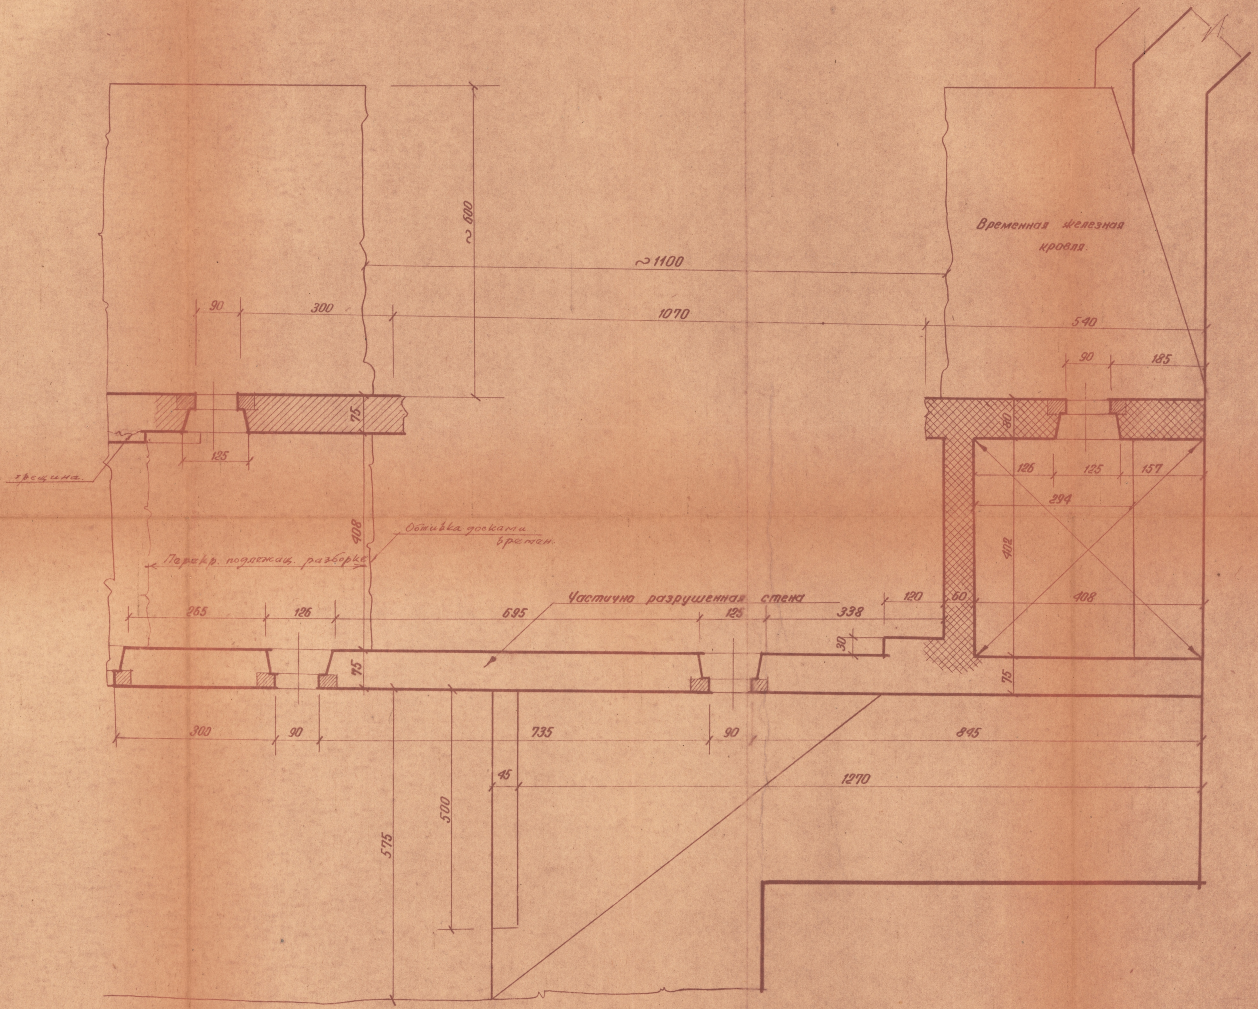

Условные обозначения

- ▭ существующие кирпичные стены
- ▨ стены подлежащие разборке (выветренная кладка с трещинами).
- ▭▨ Каменные архитект. детали (наличники).

Респуб. Спец. Научно-реставрац. производ. мас-кие
Научно-исследоват. и проектный сектор.

Объект		Проект реставрации Бернардинского монастыря в г. Львове			
Назв. черт.		Обмерный чертеж 4го этажа (план)			
Ст. по		Гл. архитектор		Гавденко Г.И.	Инв. №
Обмерчерт.		Нач. пр. с-ра		Захарченко Л.В.	Шифр
		Обмерил		Микула Б.В.	
М-б 1:50	Дата VIII-57г.	Проверил		Старосольский И.В.	М-ка
		Копировал		Микула	Лист 4

РАЗРЕЗ по разрушенной части

1 : 50

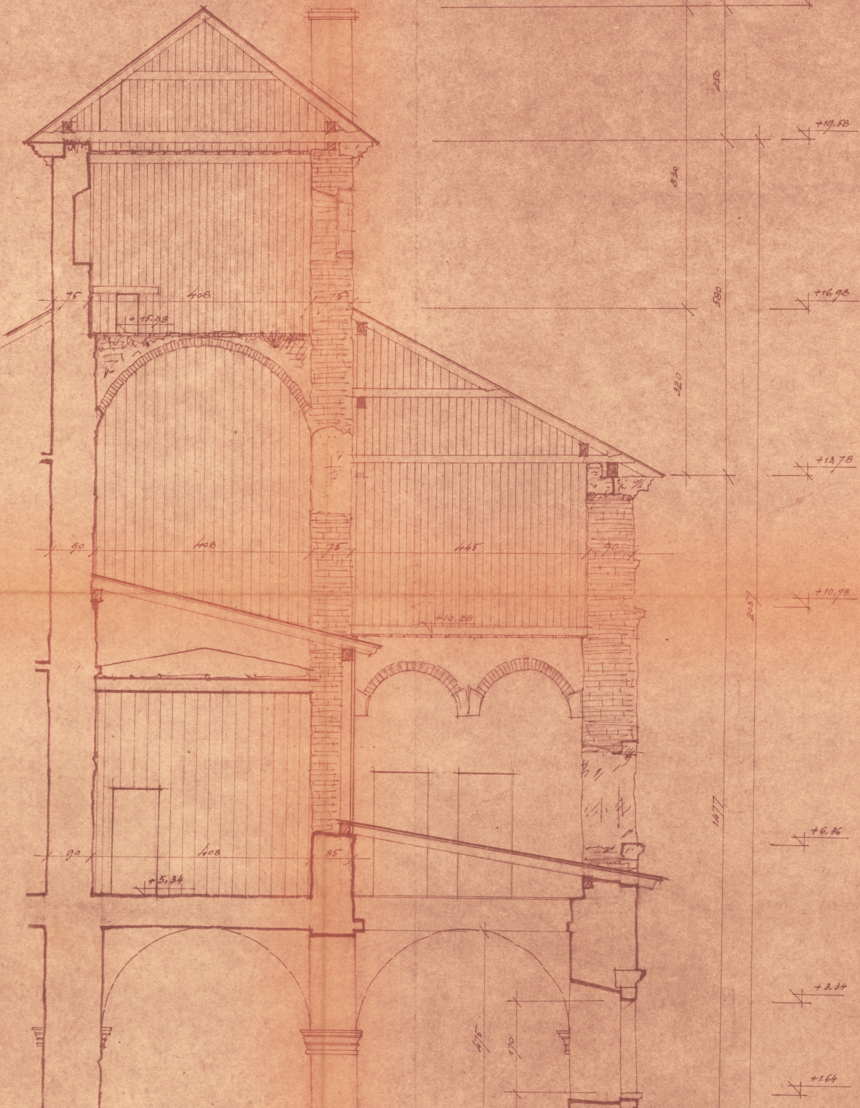

Министерства строительства УССР
Респуб. спец. Научно-реставрац. производственн. мас-кие
Научно-исследоват. и проектный отдел

Объект	Бернардинский монастырь в гор. Львове					
Назв. черт.	Разрез по разрушенной части					
Ст. пр.		Гл. архитектор		Гавденко Г. И	Инв. №	
Обмер. черт.		Н-к пр. отд.	П. Зай	Захарченко П.	Шифр	
		Груп. инженер		Старосольский		
М-б	Даты	Проектировал		Микула Б.В.	М-ка	Лист
1:50		Копировал		Микула Б.В		5

ФРАГМЕНТ Восточного фасада

1/50

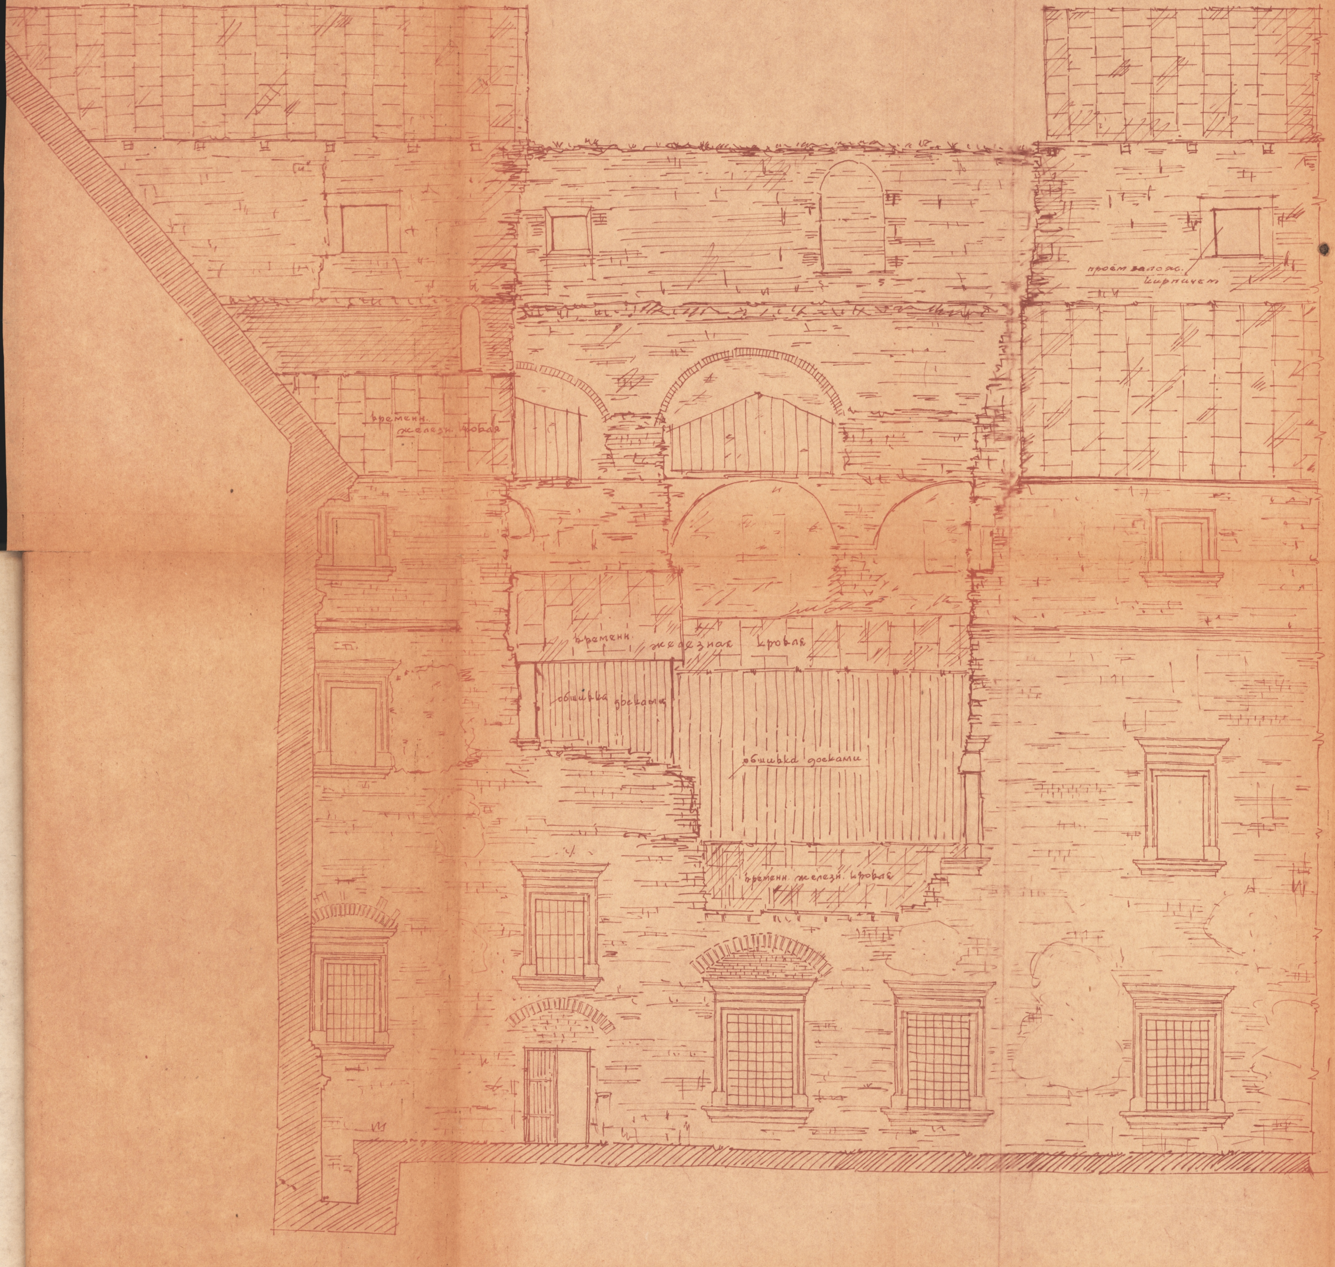

Министерство строительства УССР
Респуб. Спец. Научно-реставрац. производственн. мас-кие
Научно-исследоват. и проектный отдел.

Объект	Бернардинский монастырь в г. Львове			
Назв. черт.	Фрагмент восточного фасада.			
Ст. пр.	Гл. архитектор		Говденко Г.И.	Инв. №
Обвер-черт.	Нач. пр. отдела	ПЗ	Захарченко П.С.	Шифр.
	Груп. инженер		Старосольский И.В	
М-б. Дата.	Проектировал		Микула Б.В	М-ка Лист
1:50	Копировал		Микула Б.В	6