
## ситуаційна схема

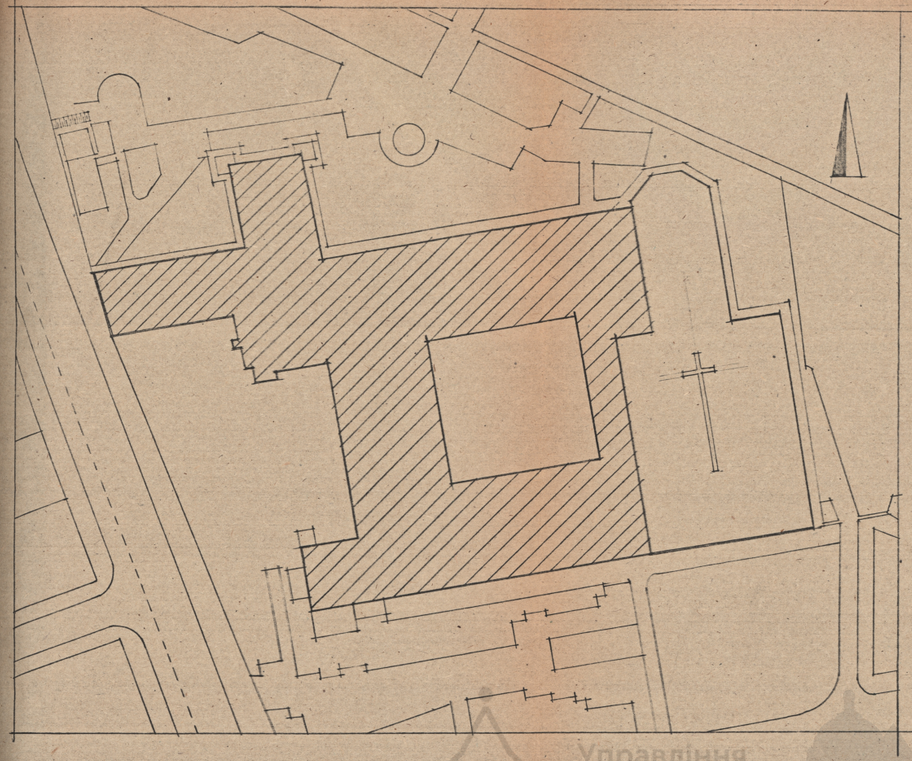

умовні позначення

- б/к обрамлення
- ліпний сандрик, обрамлення

## відомість виконних заповнень

| аркуш | марка вікна | кількість шт. | витрата деревини | примітки |
|---|---|---|---|---|
| ІІІ-01-01 | В-1 | 17 | 17 | том ІІІ-01-01 |
| ІІІ-01-01 | В-2 | 7 | 0.8 | 〃 |
| | В-3 | 44 | 4.5 | 〃 |
| | В-4 | 2 | 0,2 | 〃 |
| | В-5 | 44 | 4.5 | 〃 |
| | В-6 | 49 | 5.1 | 〃 |
| | В-7 | 2 | 0.2 | 〃 |
| | В-8 | 9 | 1.0 | 〃 |
| | В-9 | 2 | 0.2 | 〃 |
| | В-10 | 1 | 0,1 | 〃 |
| | В-11 | 1 | 0,1 | 〃 |
| | В-12 | 1 | 0,25 | 〃 |
| | В-13 | 1 | 0.20 | 〃 |
| | В-14 | 2 | | ремонт існуючих вікон |
| | В-15 | 3 | 0.33 | том ІІІ-01-01 |
| | В-16 | 2 | 0.2 | 〃 |
| | В-17 | 2 | 0.2 | 〃 |
| | В-18 | 7 | 0.8 | 〃 |
| | В-19 | 10 | 1.7 | 〃 |
| | В-20 | 5 | 1.0 | 〃 |
| | В-21 | 1 | | 〃 |
| | В-22 | 7 | | 〃 |
| | Р-1 | 4 | | 〃 |
| | Р-2 | 1 | | 〃 |
| | Р-3 | 4 | | 〃 |
| 15 | В-25 | 1 | 0.08 | том V-01-02 арк. 15 |
| 16 | В-24 | 1 | 0.08 | арк 14 |
| 18 | В-25 | 11 | металл. | арк 16 |
| 8 | П-2 | 1 | | арк 6 |
| 17 | П-3 | 1 | | арк 8 |

## відомість креслень

| арк. | назва | примітки |
|---|---|---|
| 0 | заголовний аркуш | |
| 1 | фасад 6-1 | |
| 2 | фасад 3-2; 5-4 | |
| 3 | фасад 8-7 | |
| 4 | фасад 1-8 | |
| 5 | фасад 10-9; 12-11 | |
| 6 | фасад 13-14; 14-15 | |
| 7 | фасад 15-16; 16-17 | |
| 8 | І-2 вид А; Б, розріз 1-1; 2-2 | |
| 9 | І-2 будов 2-1; А-2 | |
| 10 | ІІ-2 дет. 1; вид А, розріз 1-1 | |
| 11 | І-2 дет. 2; 6. наслідся; зв. ручка | |
| 12 | ІІ-2. дет. 4; 5; 7. фрагмент завіси | |
| | | |
| | | |
| 13 | В-23 вид А; розріз 1-1; 2-2 | |
| 14 | В-24 вид А; розріз 1-1; 2-2 | |
| 15 | В-23; 24 будов В-1 ÷ В-5 | |
| 16 | В-25 вид А; Б; розріз 1-1; 2-2 | |
| 17 | В-25 будов В-1; В-2 В-3 розетв | |
| 18 | в/к портал -2; розріз 1-1 | |
| 19 | Ш-1; Ш-2 | |
| 20 | Ш-3; Ш-4 | |
| 21 | Ш-5; Ш-6 | |
| 22 | П-2. Ш-7 розріз 2-2; 3-3 | |
| 23 | П-2 фрагмент -1; специфікація блоків | |
| 24 | ліпне обрамлення -3 до вікон В-18, Ш-8 | |
| 25 | схема розбивки анкерних штирів обр. В. до В-18 | |
| 26 | С-1; С-2 схема розбивки анкерних штирів | |


примітки:
даний том розглядати разом з V-01-01

даний проект виконаний згідно з діючими нормами і правилами по вибухово-пожежній безпеці

гап Н. Новаківська

| | | |
|---|---|---|
| нач. арх. Е. Соворовський | | 94-75-АБ V-01-02 |
| гап Н. Новаківська | | пояснювальна костелу бернардинів у м. львові |
| керів. О. Бабич | | пам'ятка арх. XVII ст. монастирські приміщ. |
| викон. О. Бабич | | стадія: Р; робоча: 0; аркушів: 12 |
| перевір. О. Учнят | | заголовний аркуш |
| | | львівський державний укрпроектреставрація |

Управління охорони історичного середовища
Центр міської історії
Center for Urban History
uma.lvivcenter.org

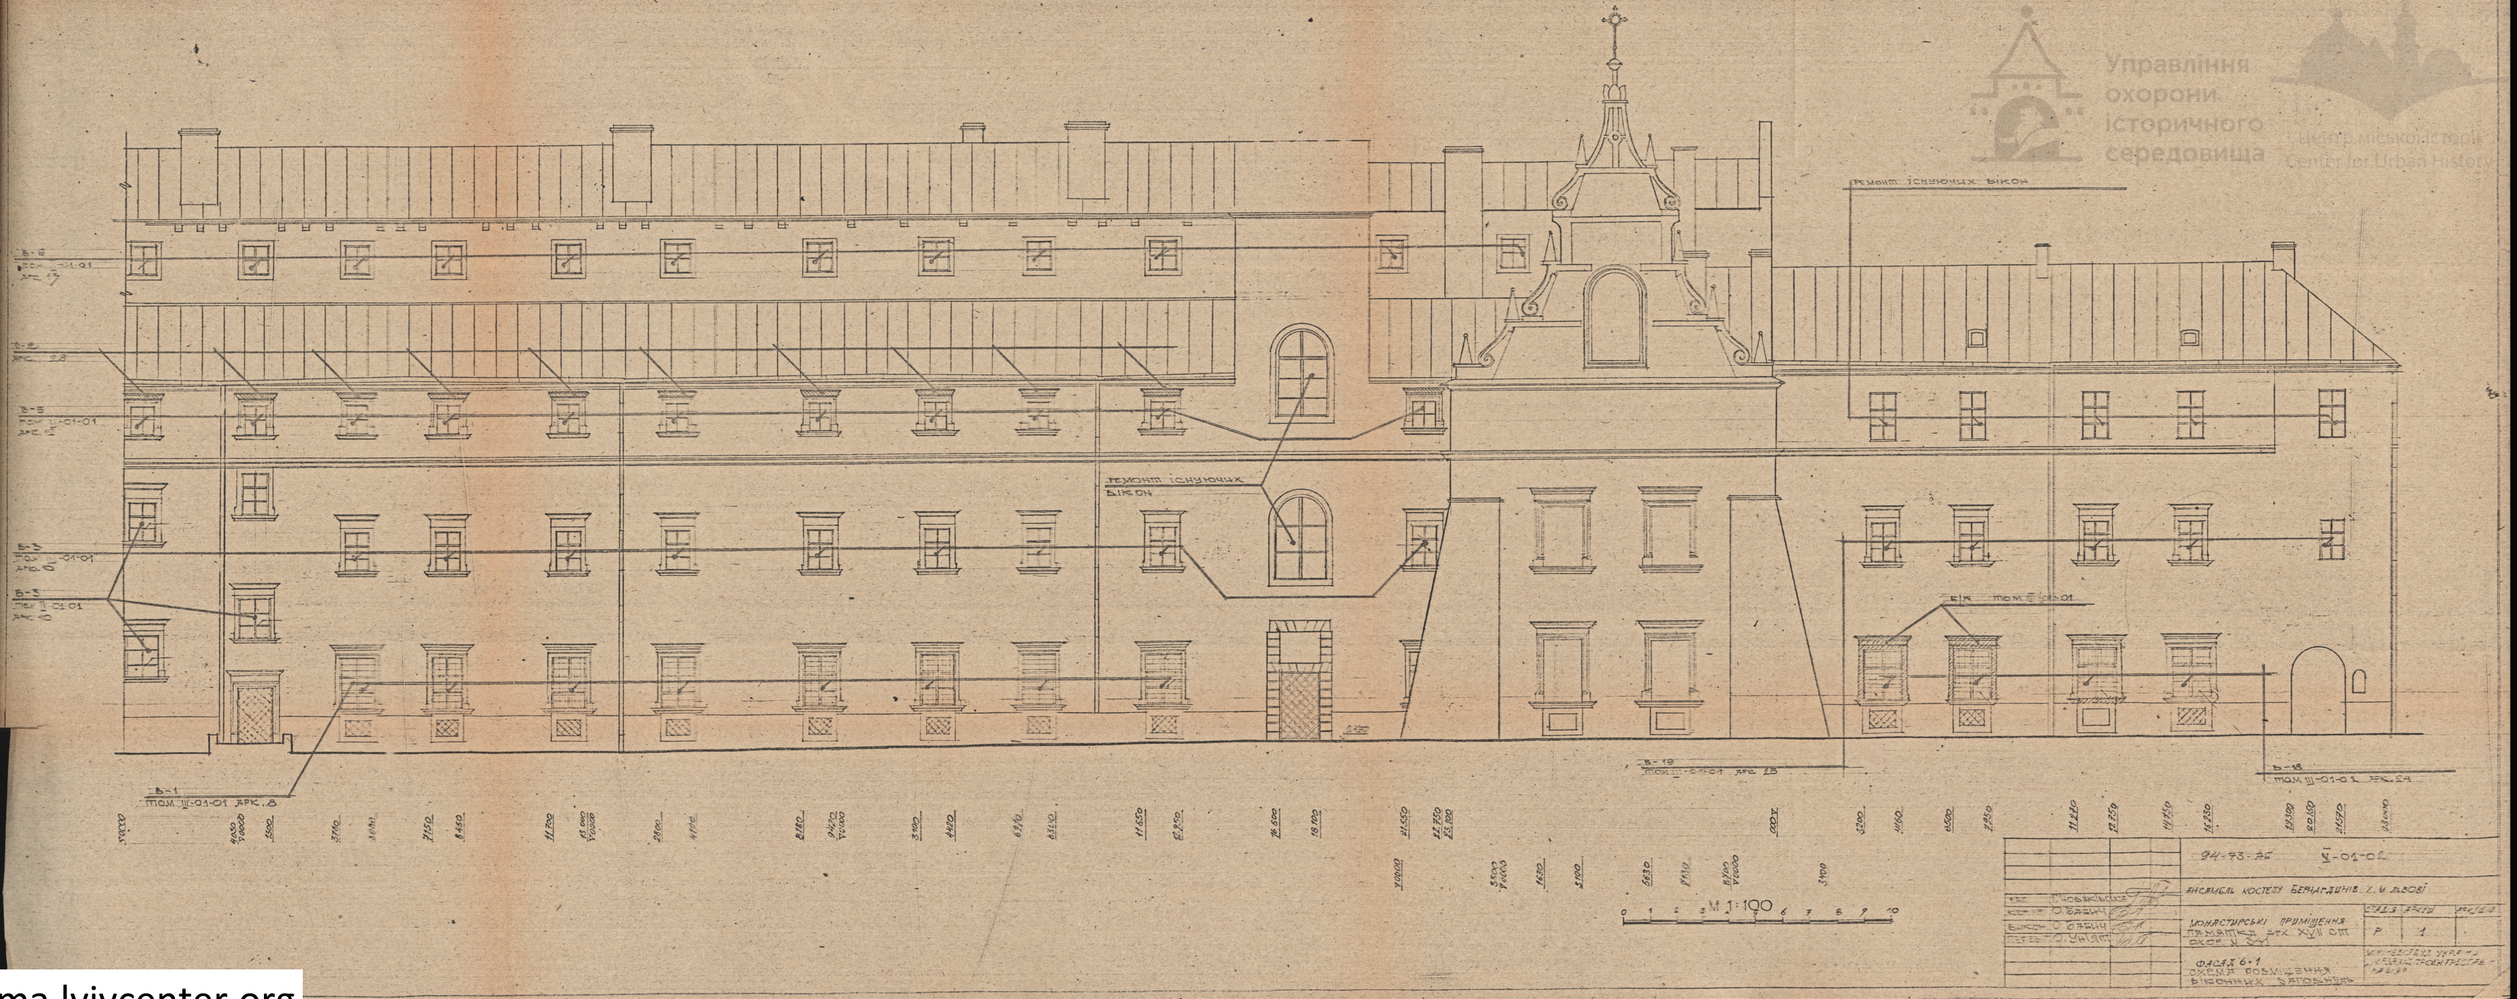


94-73-ПЗ

АНСАМБЛЬ КОСТЕЛУ БЕРНАРДИНІВ. Х. м. ЛЬВОВІ


МОНАСТИРСЬКІ ПРИМІЩЕННЯ ПАМ'ЯТКА АРХ. XVII СТ. ОКОЛО м. ЗАЛ

ФАСАД 6-1 ОХОПЛЕННЯ ПОБУДУВАННЯ ВІКОННИХ ЗАТВОРІВ


Управління охорони історичного середовища
Центр міської історії
Center for Urban History
uma.lvivcenter.org

Управління охорони історичного середовища

ФАСАД 5-4

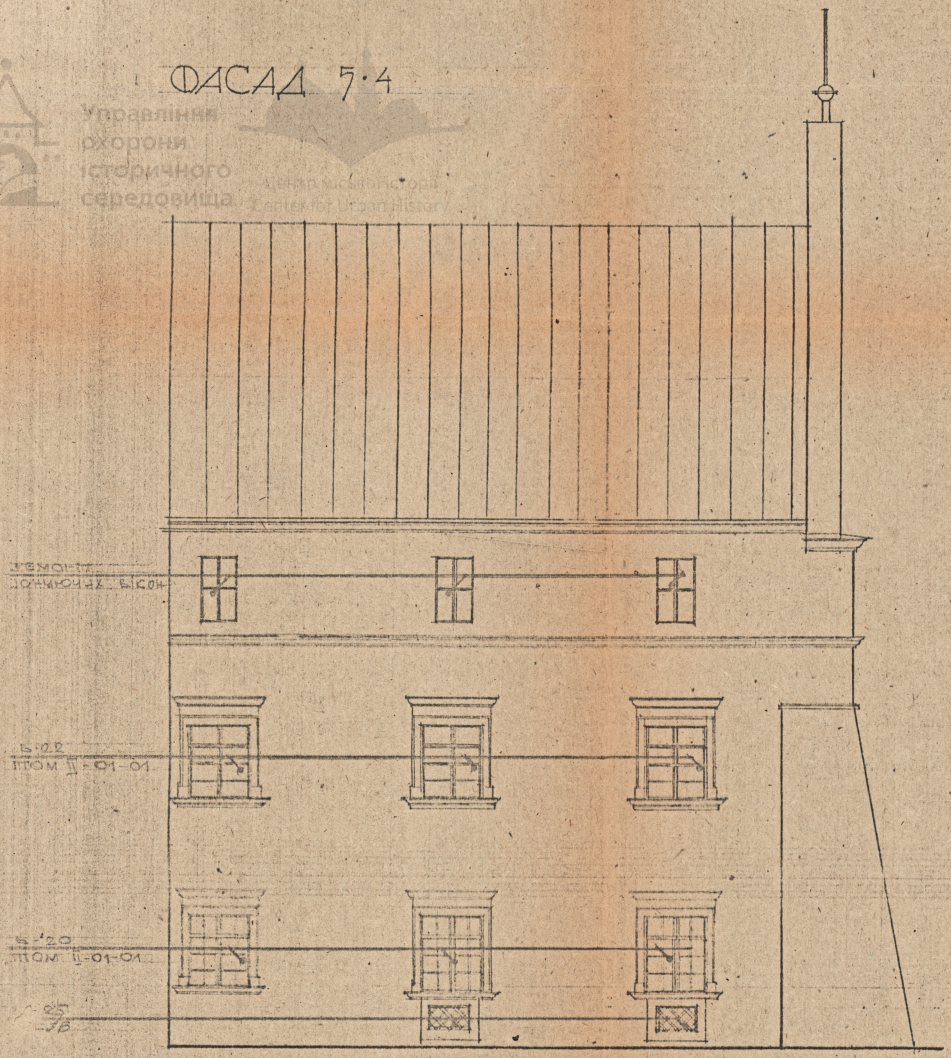


ФАСАД 3-2

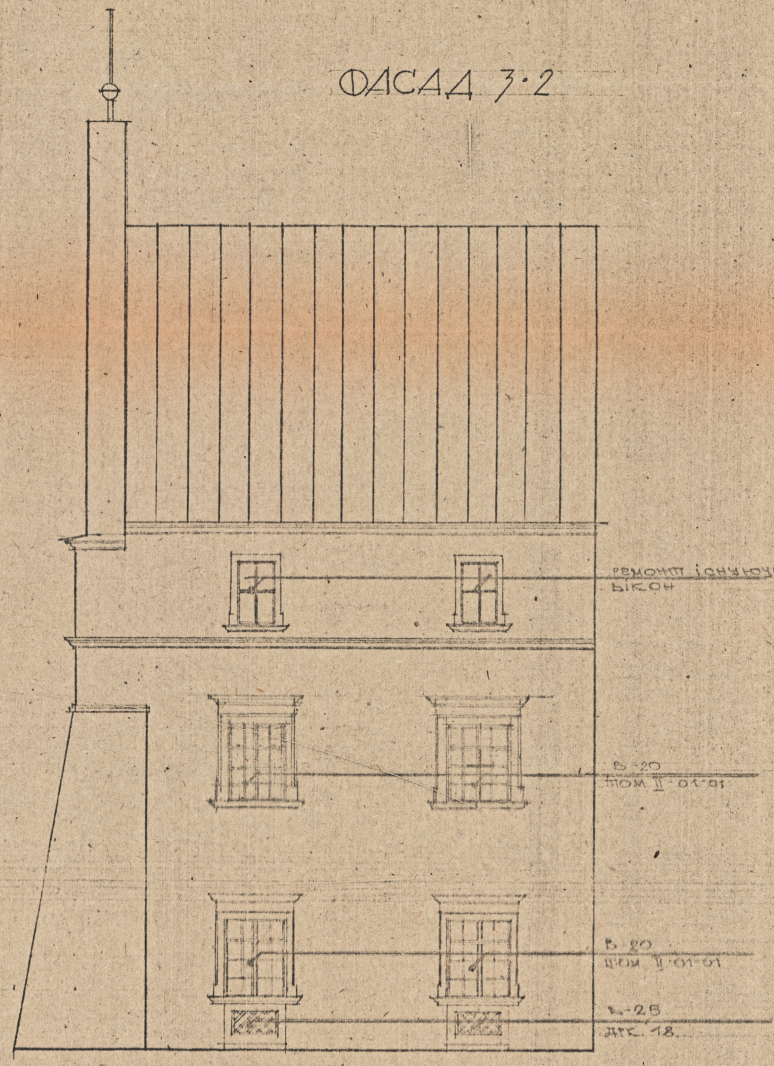


М 1:100

0 1 2 3 4 5 6 7 8 9 10

| | | | |
|---|---|---|---|
| ГАП | Ю.ЛЮЛЬЧАК | | |
| Кер.гр. | О.БЕЗВІЧ | | |
| Архітектор | О.БОЙЧИК | | |
| Інженер | О.ЛЕЛЬЧИЦЬКА | | |

94-73 V-03-02в

АНСАМБЛЬ КОСТЕЛУ БЕРНАРДИНІВ У М.ЛЬВОВІ

МОНАСТИРСЬКІ ПРИМІЩЕННЯ ПЕРШОГО ДВОРУ XVII СТ. ОХОР. N 541


| СТАДІЯ | АРКУШ | АРКУШІВ |
|---|---|---|
| Р | | |

ФАСАД 3-2 , ФАСАД 5-4

МІНІСТЕРСТВО КУЛЬТУРИ ЛЬВІВСЬКЕ ОБЛАСНЕ УПРАВЛІННЯ ОХОРОНИ ІСТОРИЧНОГО СЕРЕДОВИЩА

uma.lvivcenter.org

Управління охорони історичного середовища
Центр міської історії
Center for Urban History

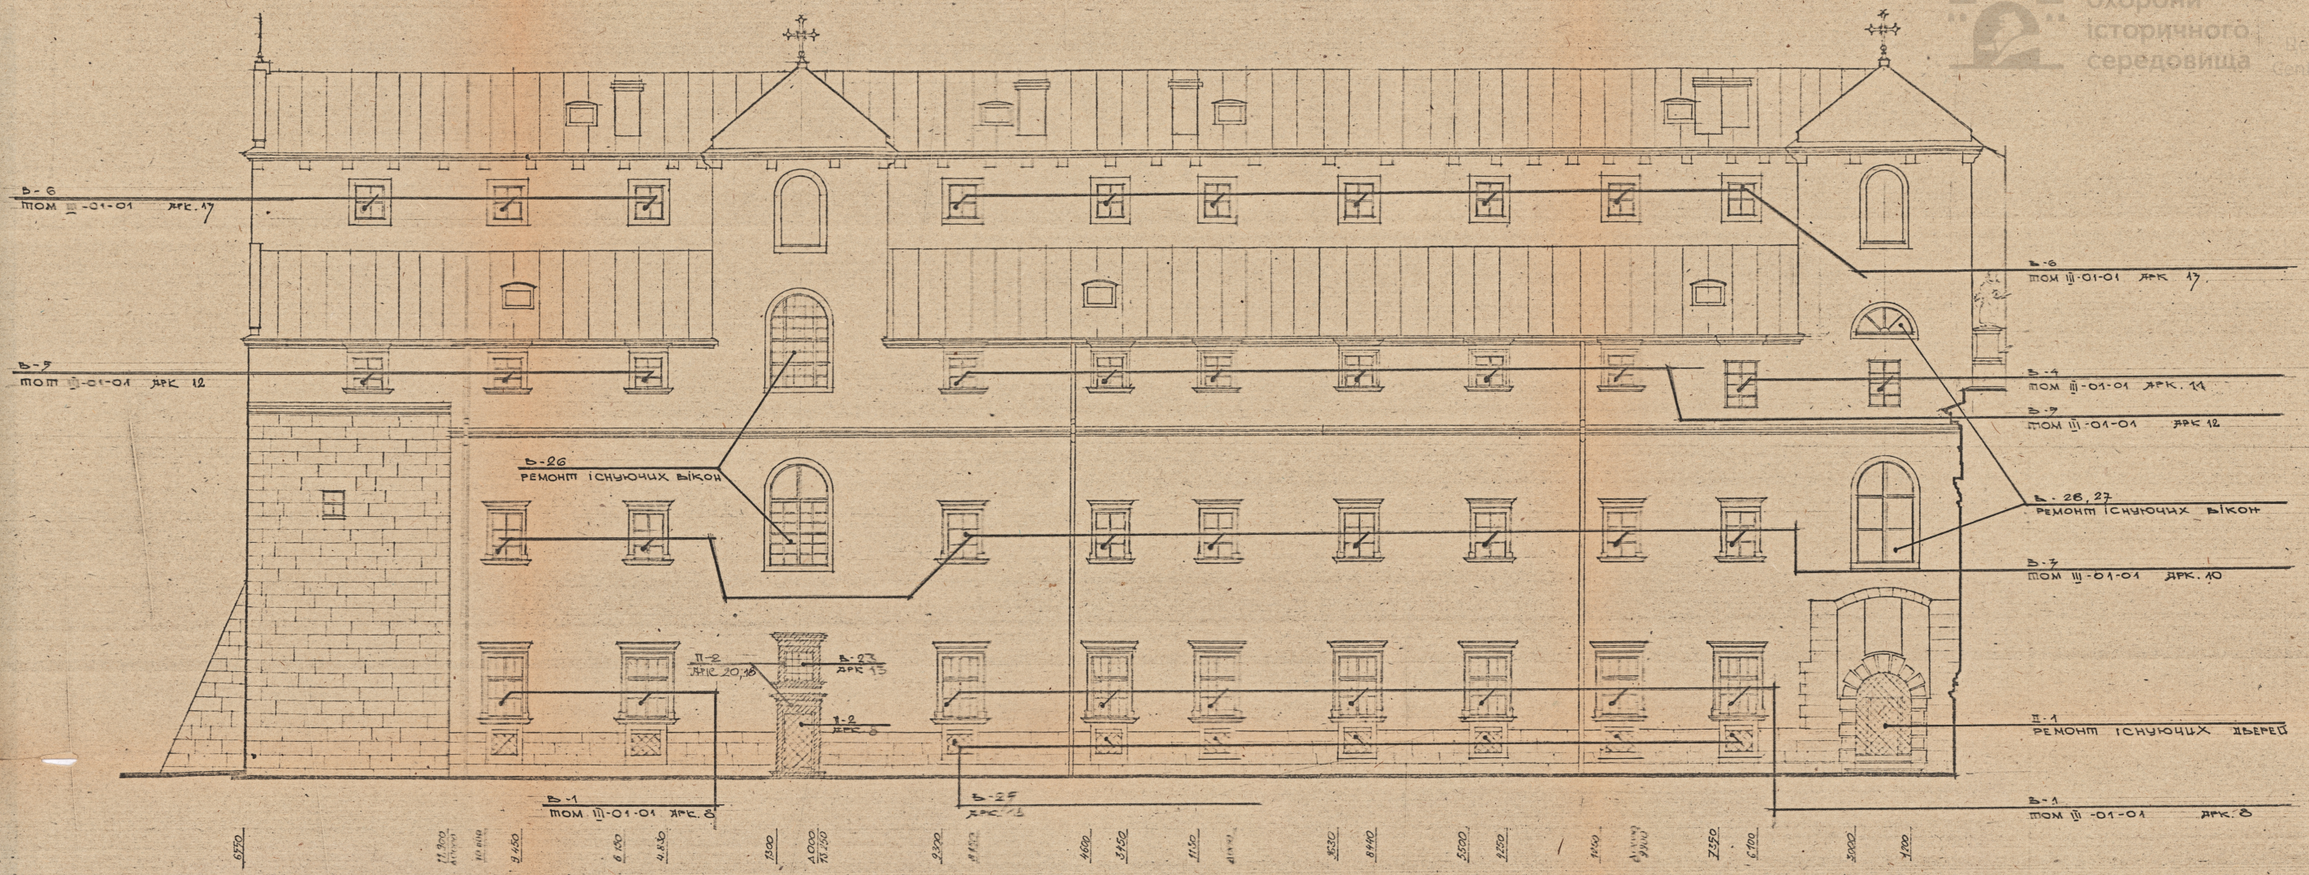



М 1:100

0 1 2 3 4 5 6 7 8 9 10м

| | | | |
|---|---|---|---|
| | | 94-73 | V-01-02 |
| | | ДЗВОНИЦЯ КОСТЕЛУ БЕРНАРДИНІВ У М. ЛЬВОВІ | |
| ГІП | | | |
| АРХІТЕКТОР | | МОНАСТИРСЬКІ ПРИМІЩЕННЯ ПАМ'ЯТКА АРХ. XVII СТ. СХОР. N 3414 | СТАДІЯ / БРИГАДА / АРКУШІВ: Р / 2 |
| ГЕРЕНІРІС | | | |
| | | ФАСАД В-7. СХЕМА МАРКУВАННЯ ВІКОН | ЛЬВІВСЬКА ДЕРЖАВНА АКАДЕМІЯ АРХІТЕКТУРИ І МИСТЕЦТВ |

uma.lvivcenter.org

Управління охорони історичного середовища
Центр міської історії
Center for Urban History

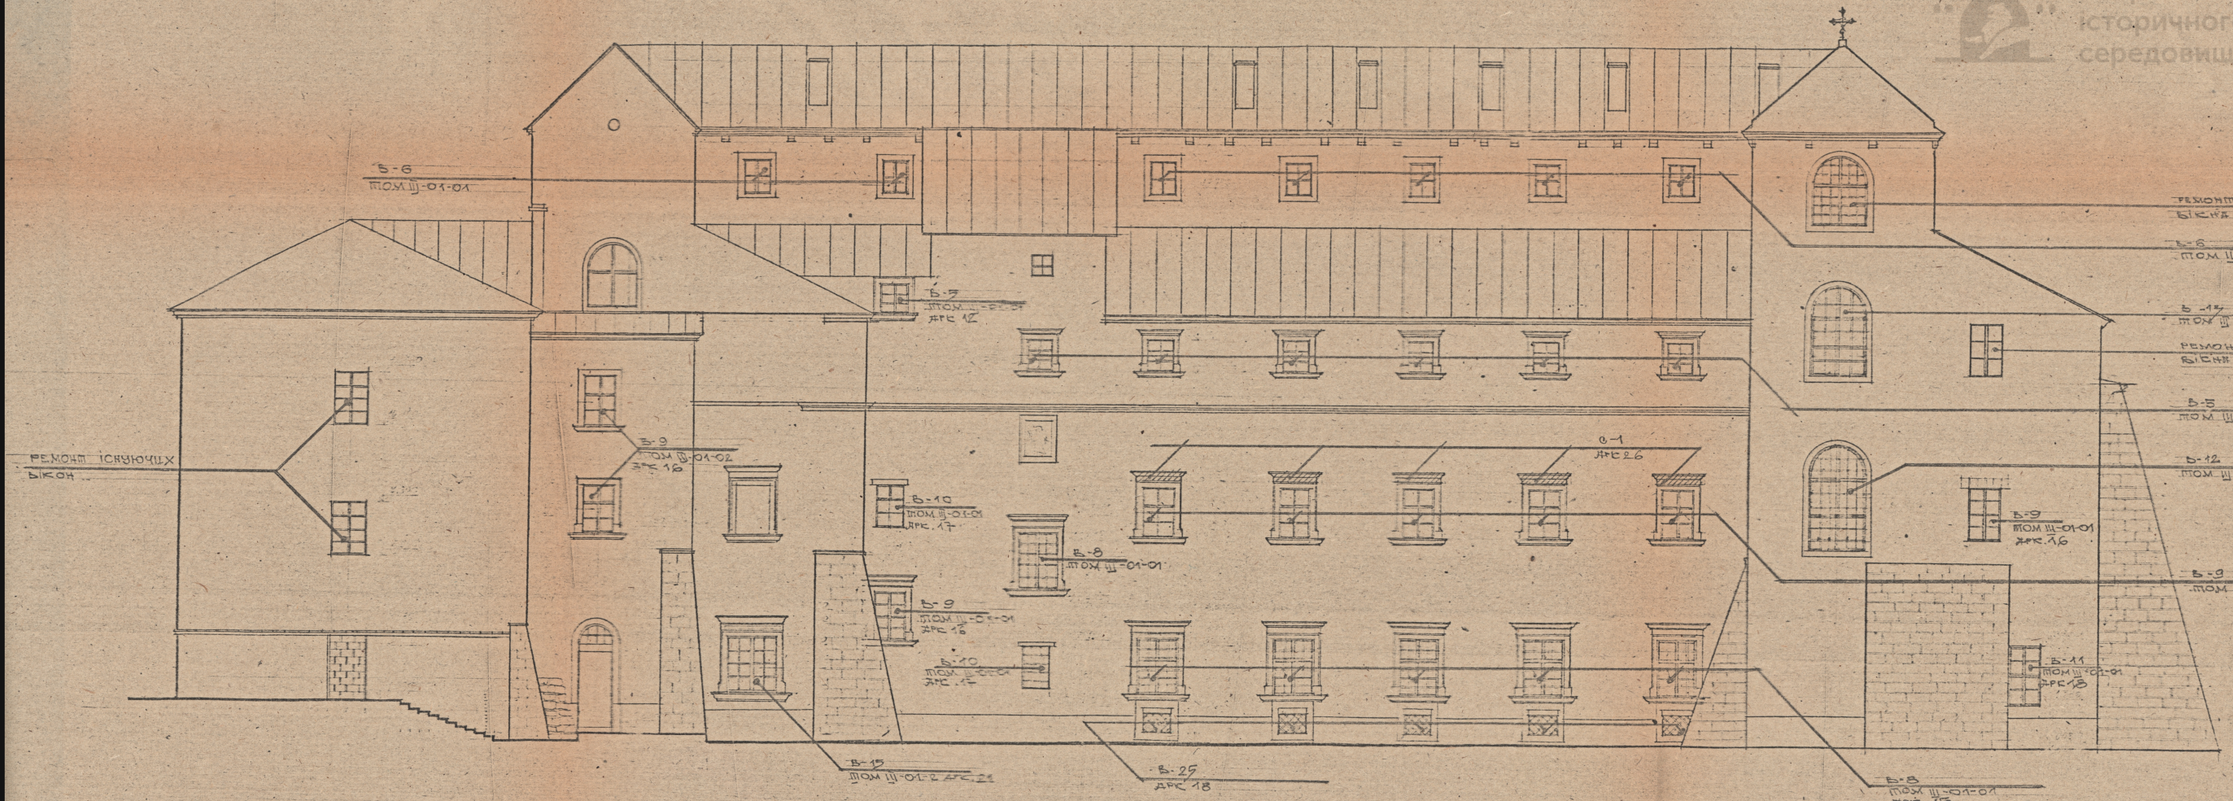


М 1:100

| | | | |
|---|---|---|---|
| ГАП | І. Новосільська | | |
| КЕР. ПР. | О. Вівчар | | |
| ВИКОН. | О. Вівчар | | |
| ПЕРЕВІР. | О. Ягодзінський | | |

24-25 -АБ — Б-01-02

ГОСПІТАЛЬ КОСТЕЛУ БЕРНАРДИНІВ У М. ЛЬВОВІ

ЖИТЛОВІ ПРИМІЩЕННЯ
ФРАГМЕНТ ФАС. XVII ст.
СХІД N 3Н1

| СТАДІЯ | АРКУШ | АРКУШІВ |
|---|---|---|
| Р | 4 | |

ЗАСАД 1-8


МІНІНВОТЕПЕЗ УКРАЇНИ
ДЕРЖБУДПРОЕКТРЕСТАВРАЦІЯ

uma.lvivcenter.org

Управління охорони історичного середовища
Центр міської історії
Center for Urban History

ФАСАД 12·11

ФАСАД 10·9

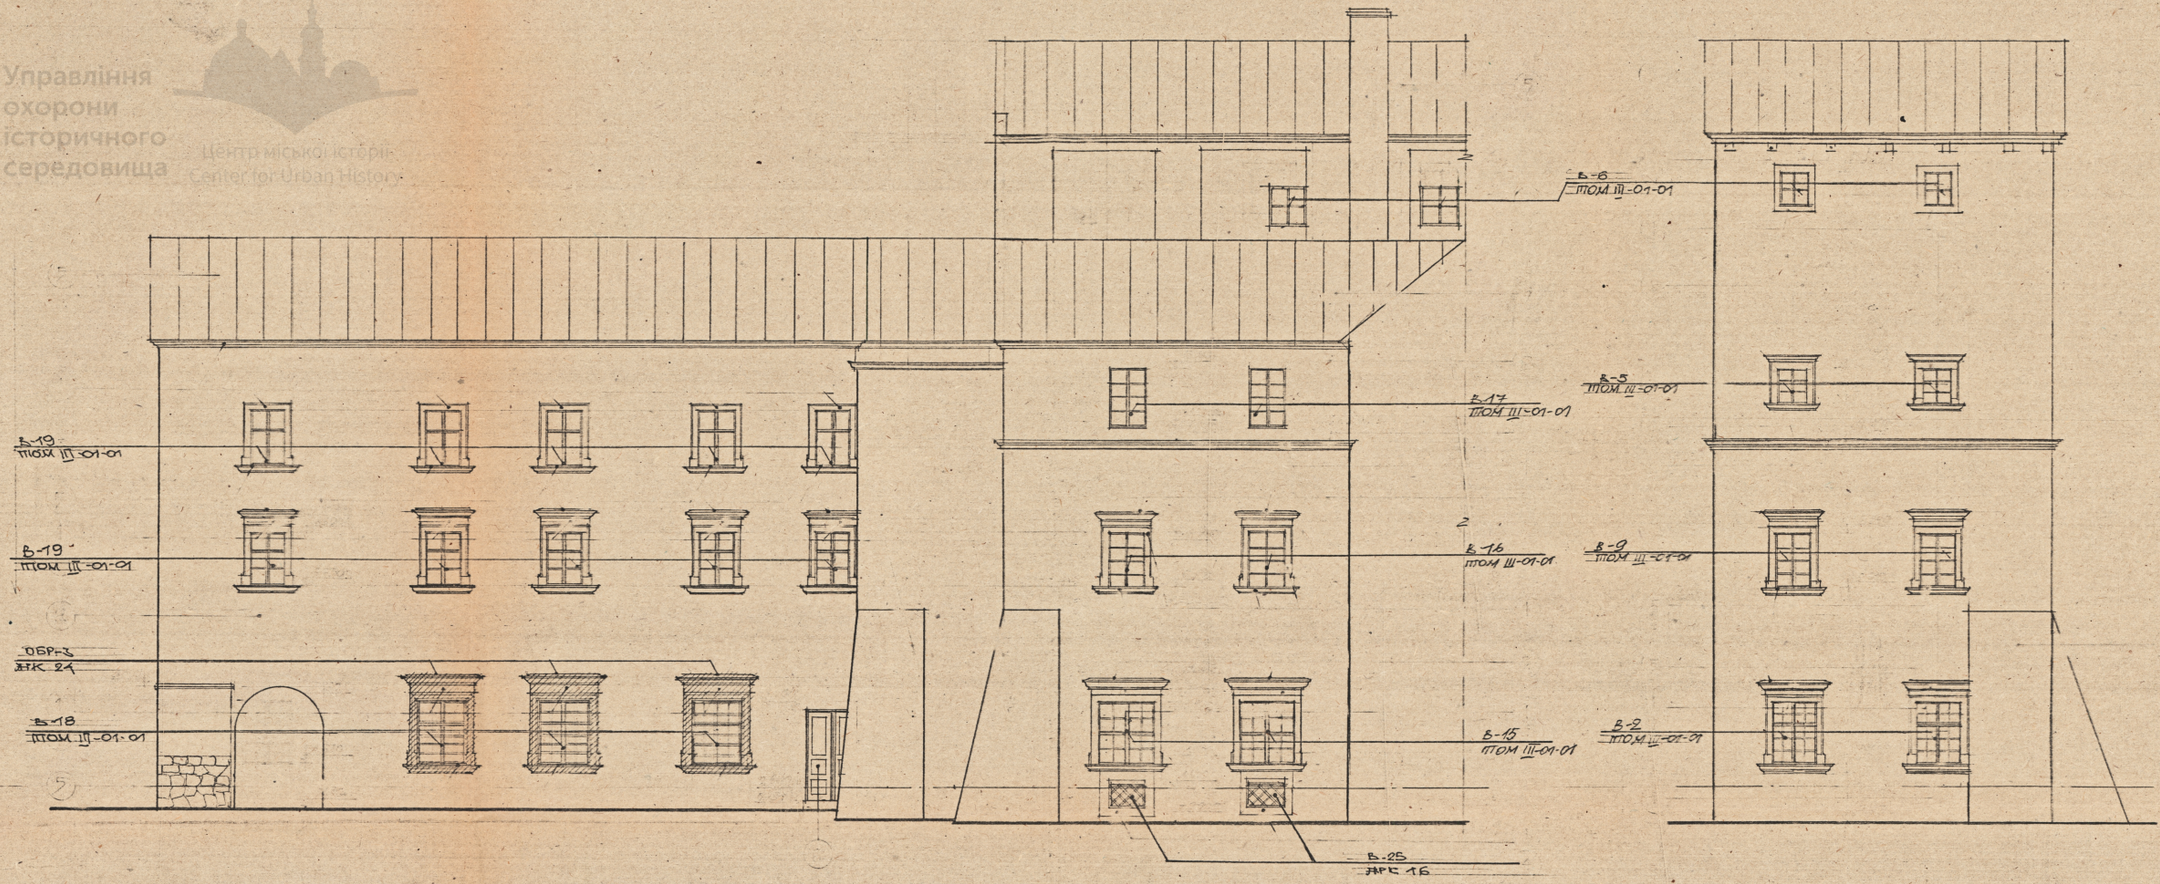



| | | | | | |
|---|---|---|---|---|---|
| | | | | 94-13 | I-0.-02 |
| ГАП | Гнодзінський | | | АНСАМБЛЬ КОСТЕЛУ БЕРНАРДИНІВ У М. ЛЬВОВІ | |
| Кер. гр. | О. Бабич | | | | |
| Архітектор | Р. Жучинський | | | МОНАСТИРСЬКІ ПРИМІЩЕННЯ | СТАДІЯ: Р; АРКУШ: 5; АРКУШІВ: |
| Перевірив | О. Бабич | | | | |
| | | | | ФАСАД 12·11<br>ФАСАД 10·9 | МІНІНВЕСТВІД УКРАЇНИ УКРЗАХІДПРОЕКТРЕСТАВРАЦІЯ |

uma.lvivcenter.org

ФАСАД 13-14




ФАСАД 14-15

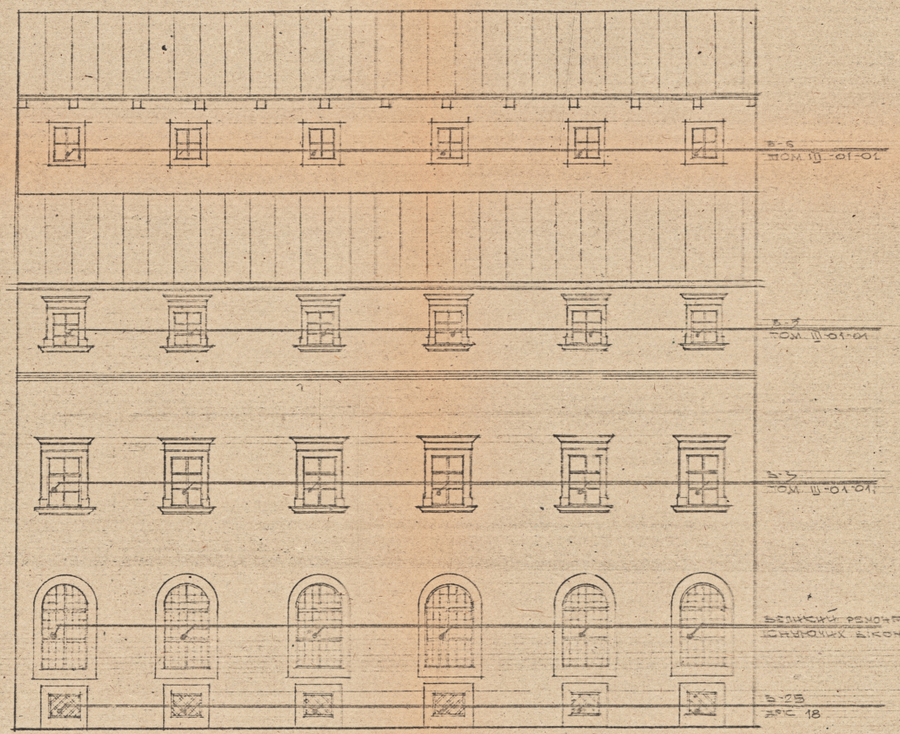


| | | | |
|---|---|---|---|
| ГІП | | | |
| КЕРІВНИК | | | |
| ВИКОНАВЕЦЬ | | | |
| ПЕРЕВІРИВ | | | |

94-73- V-02-01

ВНУТРІШНІ ІНЖЕНЕРНІ МЕРЕЖІ ВЕРНАДЦЬКОГО 5 У ЛЬВОВІ


| | | |
|---|---|---|
| МОНАСТИРСЬКІ ПРИМІЩЕННЯ | СТАДІЯ | АРКУШІВ | АРК. № |
| ТАЛЬЯНСЬКА ВУЛ. 5 | Р | 6 | |
| ОКОР N 5-91 | | | |

ОБСЯГ 13-14
ОБСЯГ 14-15


МІНІСТЕРСТВО УКРАЇНИ
ДЕРЖАВНИЙ ІНСТИТУТ
ПРОЕКТНО-РЕСТАВРАЦІЙНИХ

Управління охорони історичного середовища
Центр міської історії
Center for Urban History
uma.lvivcenter.org

ФАСАД 15-16

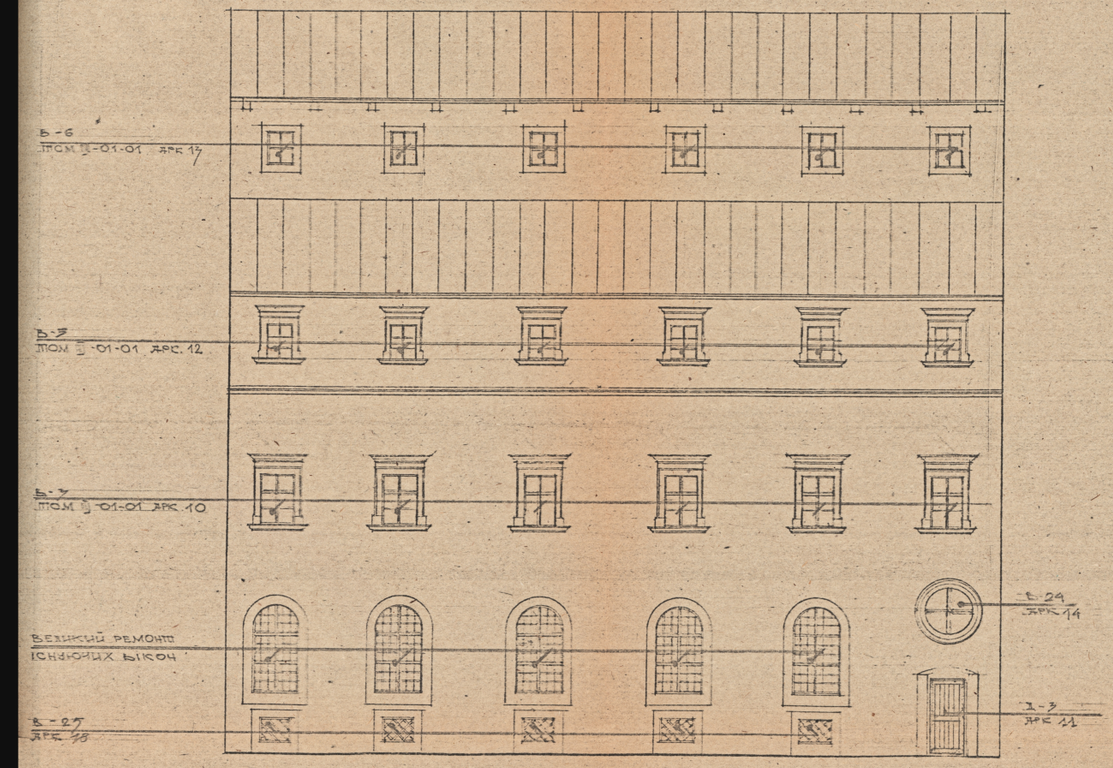


ФАСАД 16-13

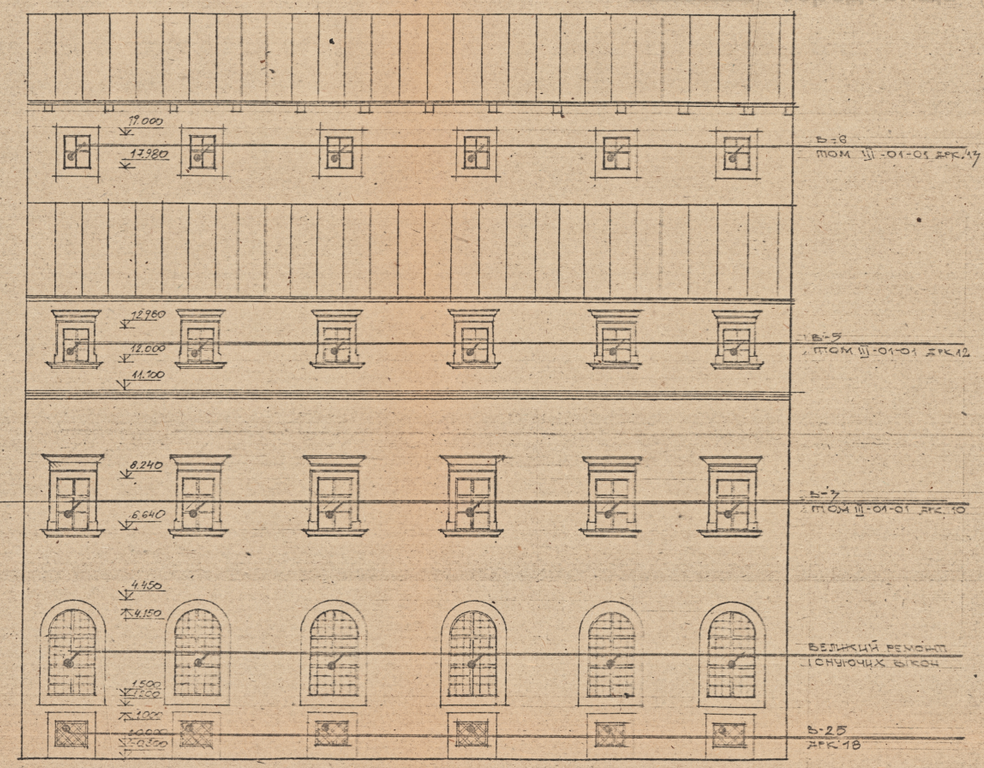



М 1:100

0 1 2 3 4 5 6 7 8 9 10

| | | | |
|---|---|---|---|
| | | 94-75-ЛТВ | V-01-02 |
| ГІП | ЛОБАЧЕВСЬКИЙ | ANSAMBL KOSTELU BERNARDYNIV U M. LVOVI | |
| КЕРІВ. | ЗАШКІН | | |
| ВИКОН. | ПОДРИЧ | П'ЯТНИЦЯ АРК. XCII ст. | СТАДІЯ / ВИПУСК / АРКУШ |
| ПЕРЕВІР. | ЗНЯТІН | ОКОР. N 841 МОНАСТИРСЬКІ ПРИМІЩЕННЯ | Р 7 |
| | | ФАСАД 15-16 ФАСАД 16-13 | УКРПРОЕКТРЕСТАВРАЦІЯ |

Управління охорони історичного середовища
Центр міської історії
Center for Urban History
uma.lvivcenter.org

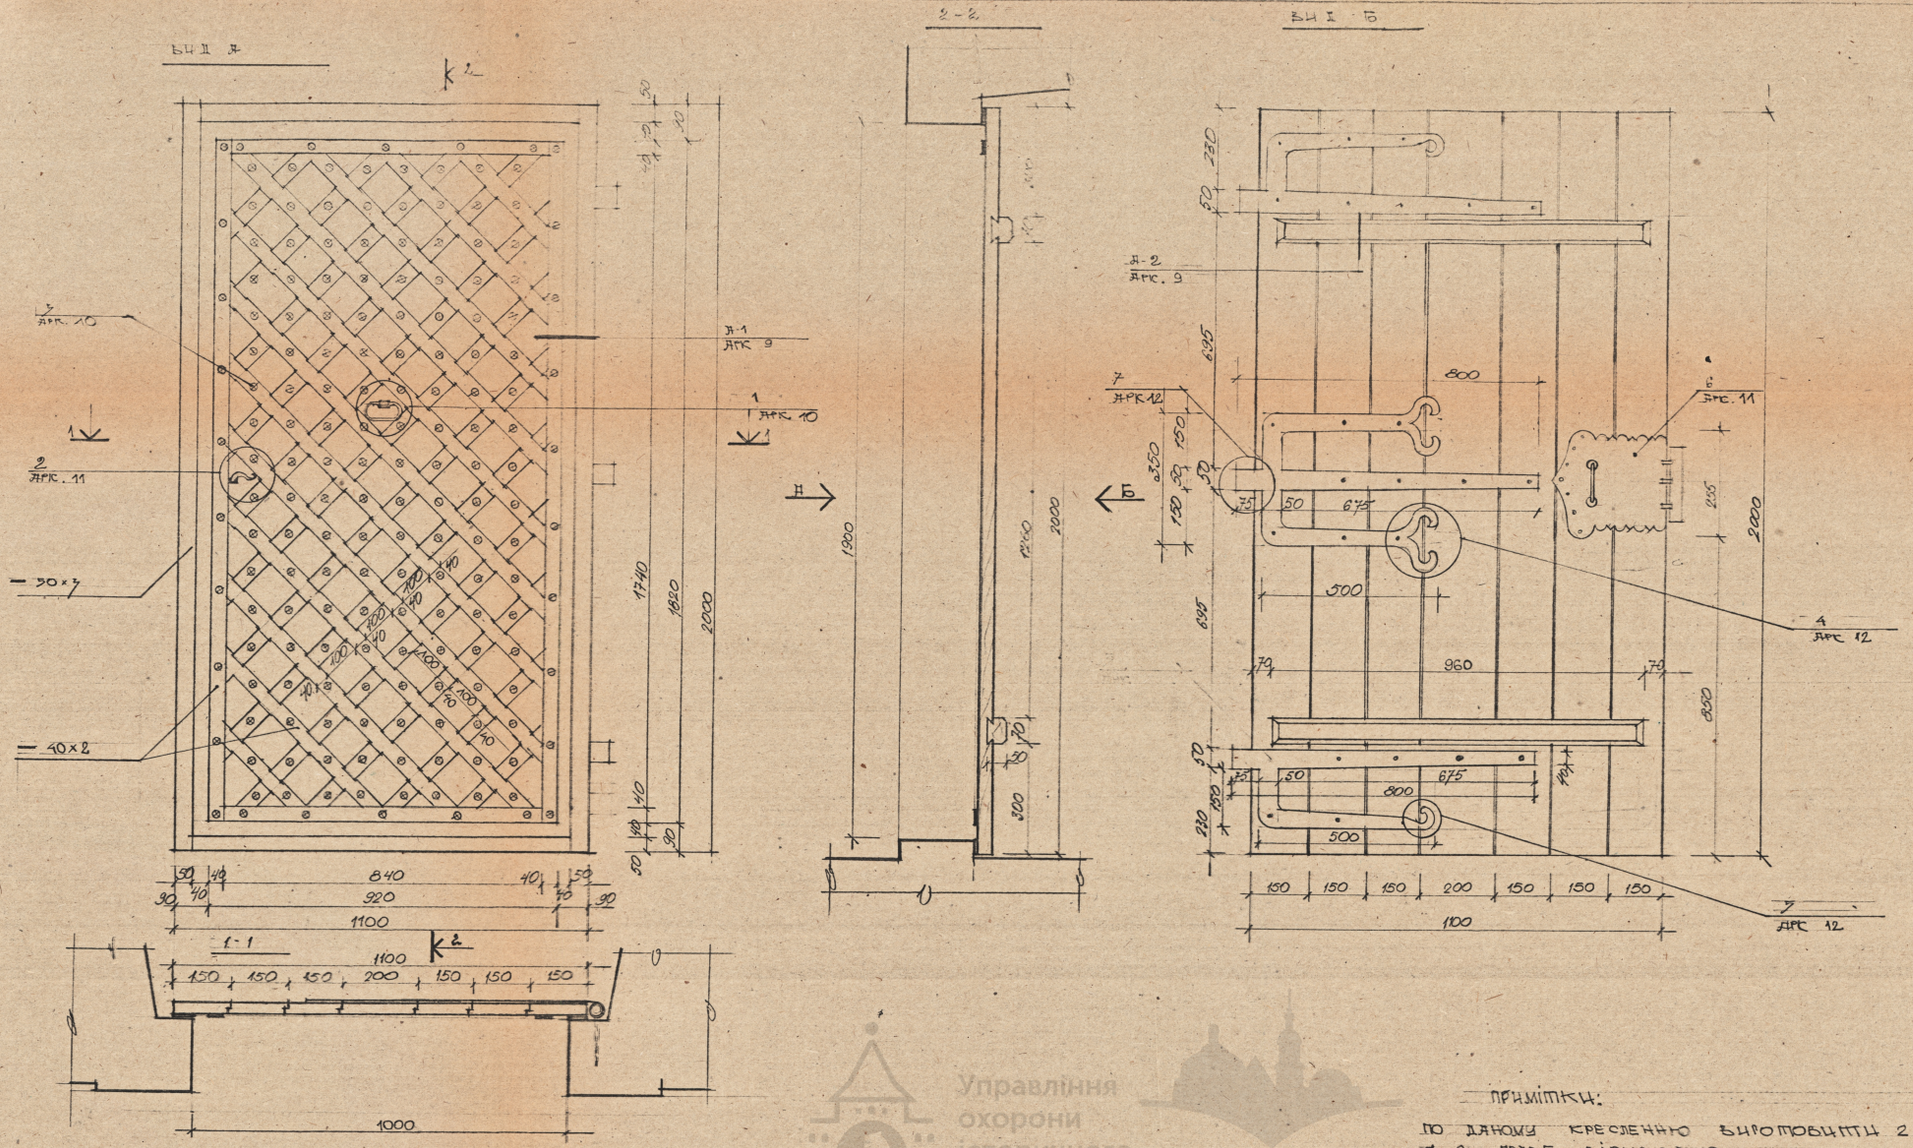


ПРИМІТКИ:

ПО ДАНОМУ КРЕСЛЕННЮ ВИГОТОВИТИ 2 ДВЕРІ

Д-2 ПРАВІ ВІДКРИВАННЯ


Д-1 ЛІВІ ВІДКРИВАННЯ

| | | | | |
|---|---|---|---|---|
| ГАП | Р.НОВАКІВСЬКА | | ОСНОВА КОСТЕЛУ БЕРНАРДИНІВ | |
| КЕР. ПР. | О.БАСЮК | | У М. ЛЬВОВІ | |
| ВИКОНАВ | О.БЕЗЧУ | | МОНАСТИРСЬКІ ПРИМІЩЕННЯ | СТАДІЯ: Р |
| ПЕРЕВІР | О.ЗНІЯТ | | | АРКУШ: 8 |
| | | | Д-2 Д-1 ВИД А; Б; РОЗРІЗ | МІНСЬКПРОЕКТРЕСТАВРАЦІЯ |


Управління охорони історичного середовища
Центр міської історії
Center for Urban History
uma.lvivcenter.org

Управління охорони історичного середовища
Центр міської історії
Center for Urban History

Д-1

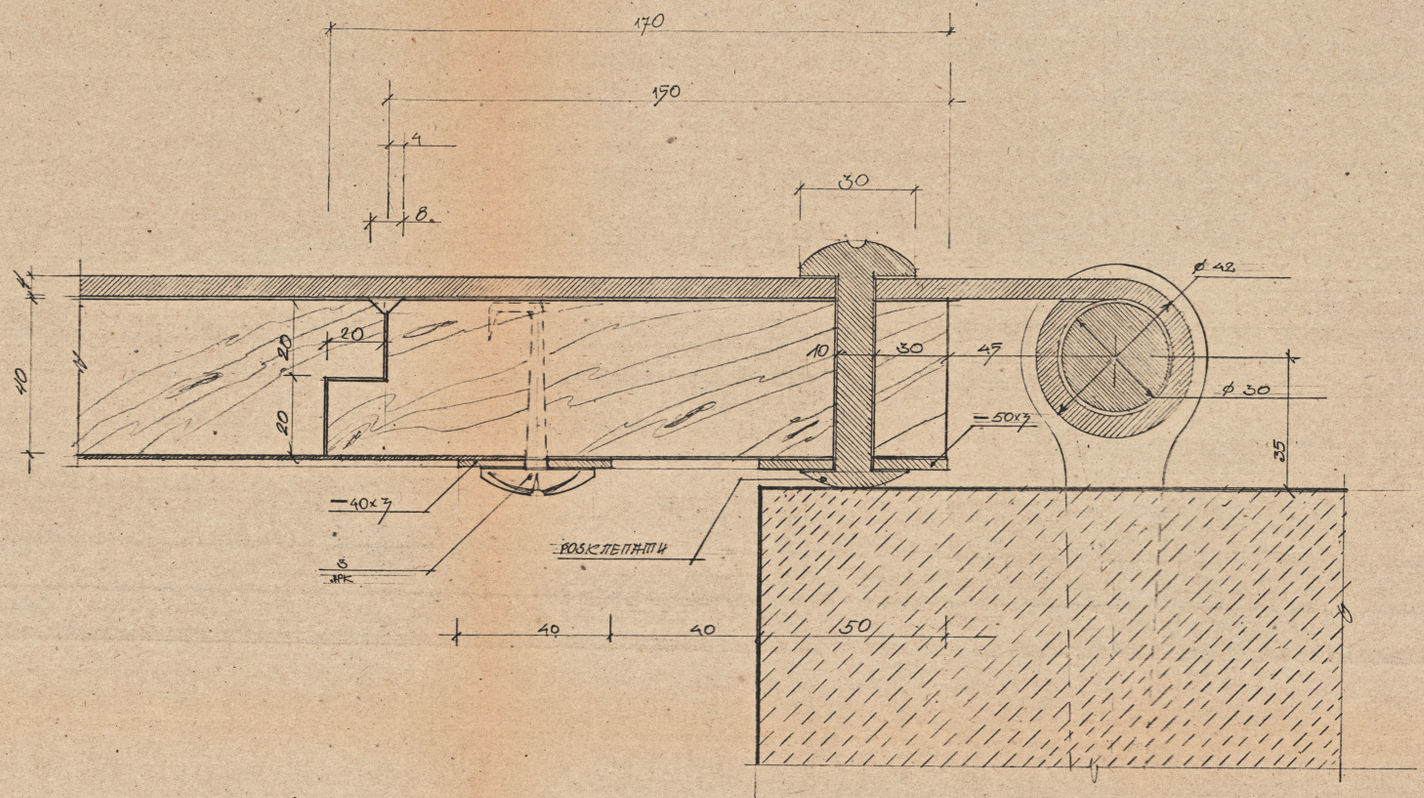


Д-2

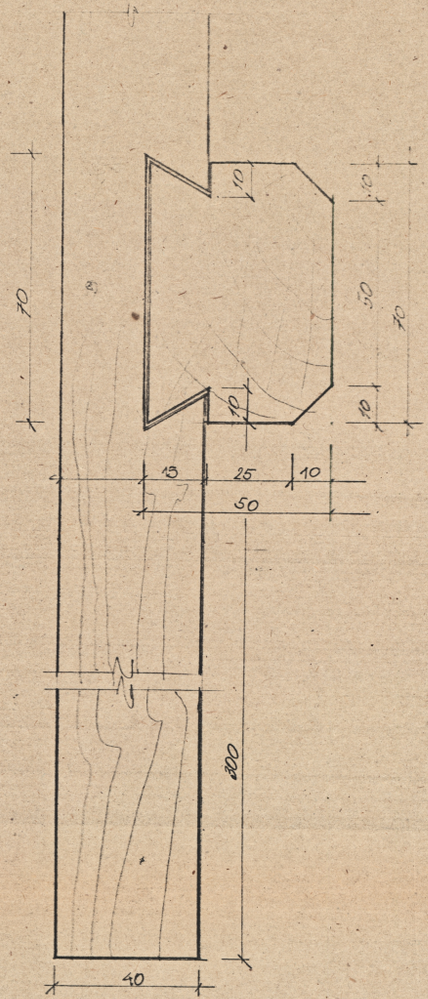



| | | | |
|---|---|---|---|
| | | | АНСАМБЛЬ КОСТЕЛУ БЕРНАРДИНІВ У М. ЛЬВОВІ |
| ГАП | ТНОБАКІВСЬКА | | |
| КЕР ГР | О.БАБІЧ | | МОНАСТИРСЬКІ ПРИМІЩЕННЯ |
| ВИКОНАВ | О.БАБІЧ | | |
| ПЕРЕВІР | О.УНІЯТ | | |
| | | | II-2 БУДОВ Д-1, Д-2 |


| | |
|---|---|
| СТАДІЯ | АРКУШІВ |
| Р | 2 |

МІНБУДАРХ УКРАЇНИ УКРДІПРОЕКТРЕСТАВРАЦІЯ

uma.lvivcenter.org

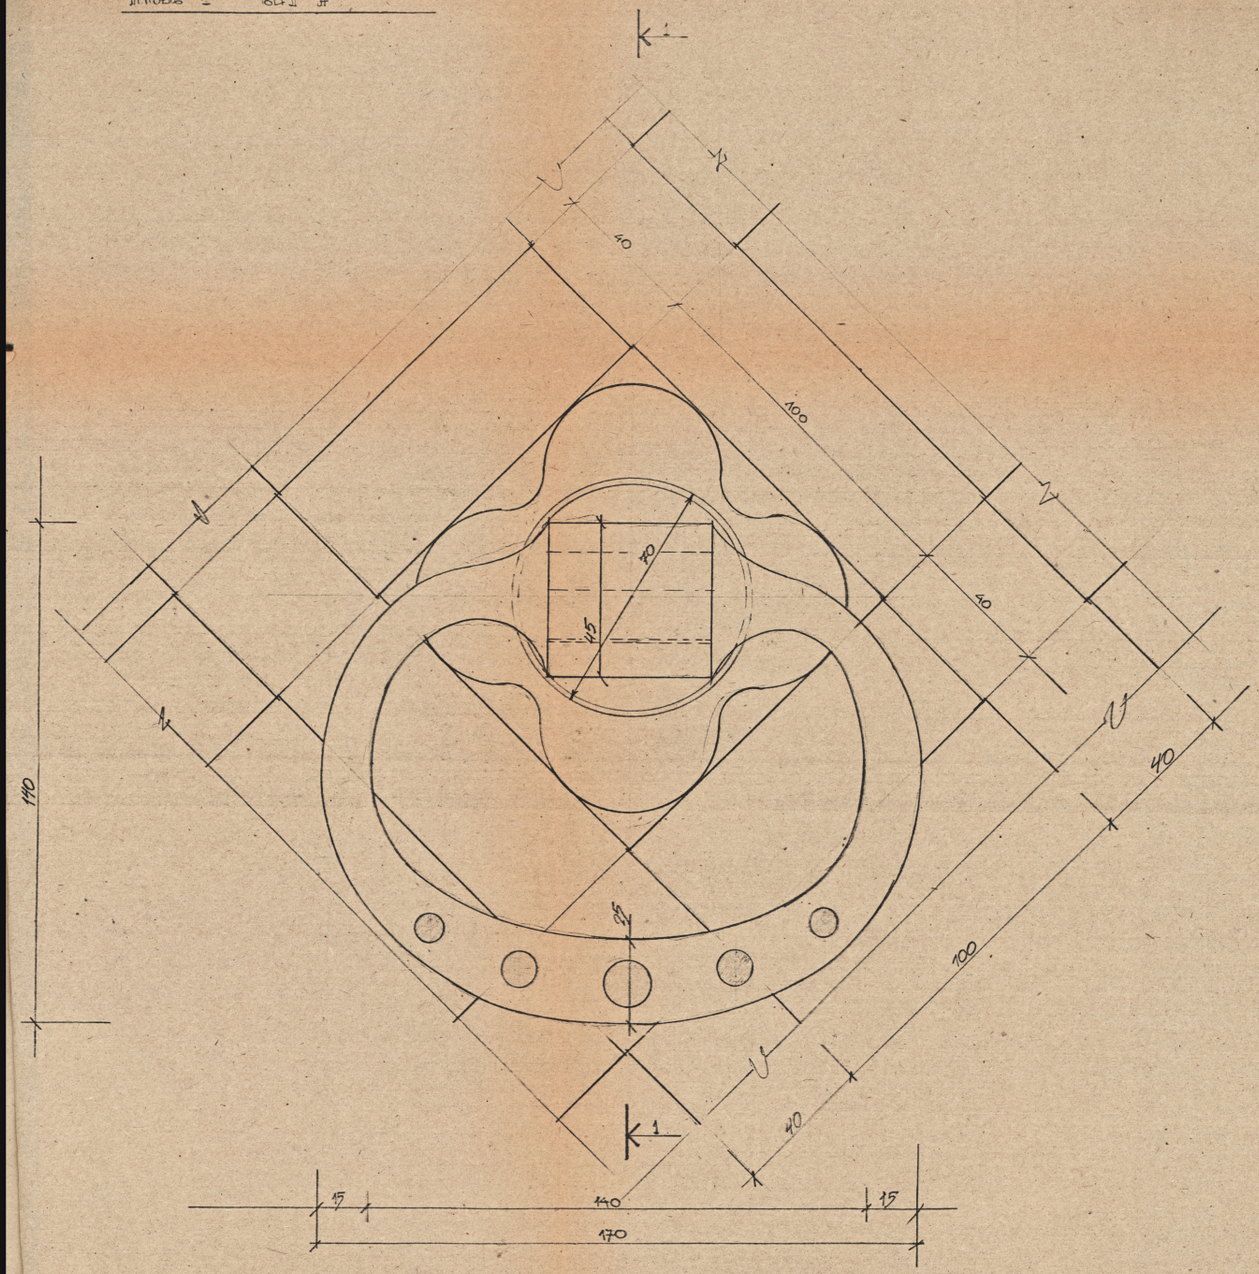


1-1

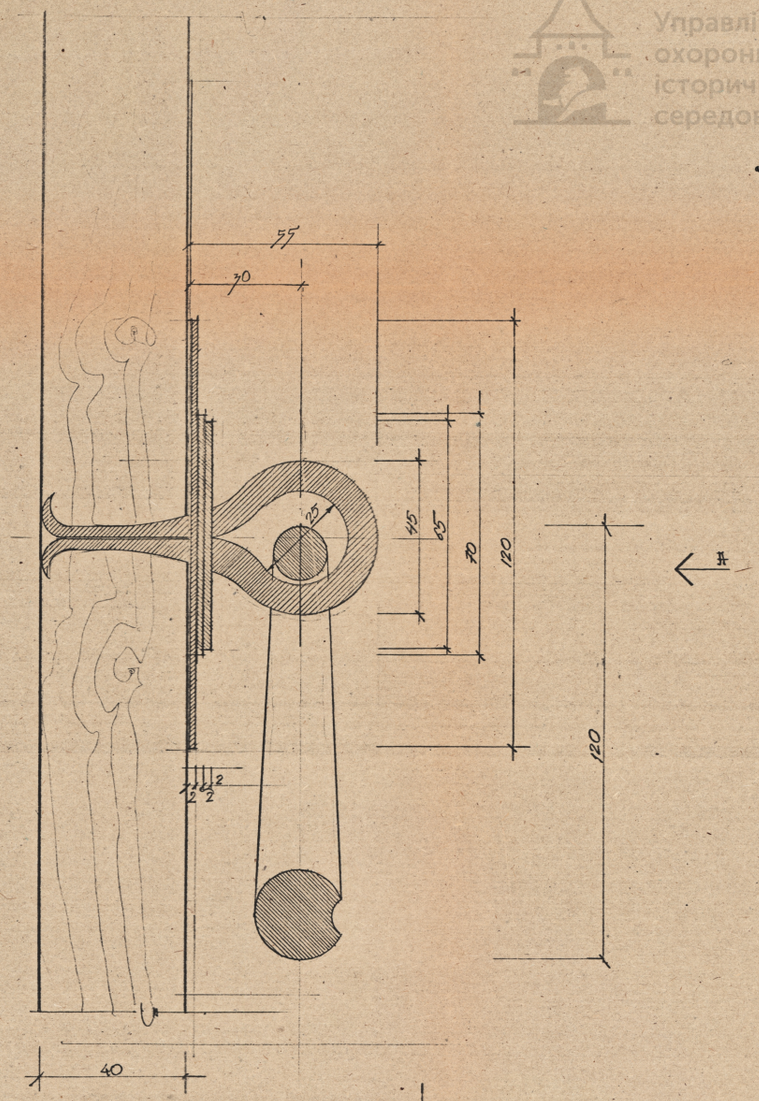



Управління охорони історичного середовища
Центр міської історії
Center for Urban History


| | | | |
|---|---|---|---|
| ГАП | Можейко | | 94-77-56 У-01-02 |
| КЕР. ПР. | Обабич | | АНСАМБЛЬ КОСТЕЛУ БЕРНАРДИНІВ У М. ЛЬВОВІ |
| ВИКОН. | Обабич | | ПАМ'ЯТКА АРХІТ. XVII СТ. ОХОРОН. N 341 МОНАСТИРСЬКІ ПРИМІЩЕННЯ |
| ПЕРЕВІР. | О. Уніят | | СТАДІЯ: Р АРКУШІВ: 10 |
| | | | Д-2 ДЕТ. 1 ВИД А РОЗРІЗ 1-1 |
| | | | МІНІСТЕРСТВО УКРАЇНИ УКРДІПРОБУДПРЕСТАВРАЦІЯ |

uma.lvivcenter.org


6 НАКЛАДКА

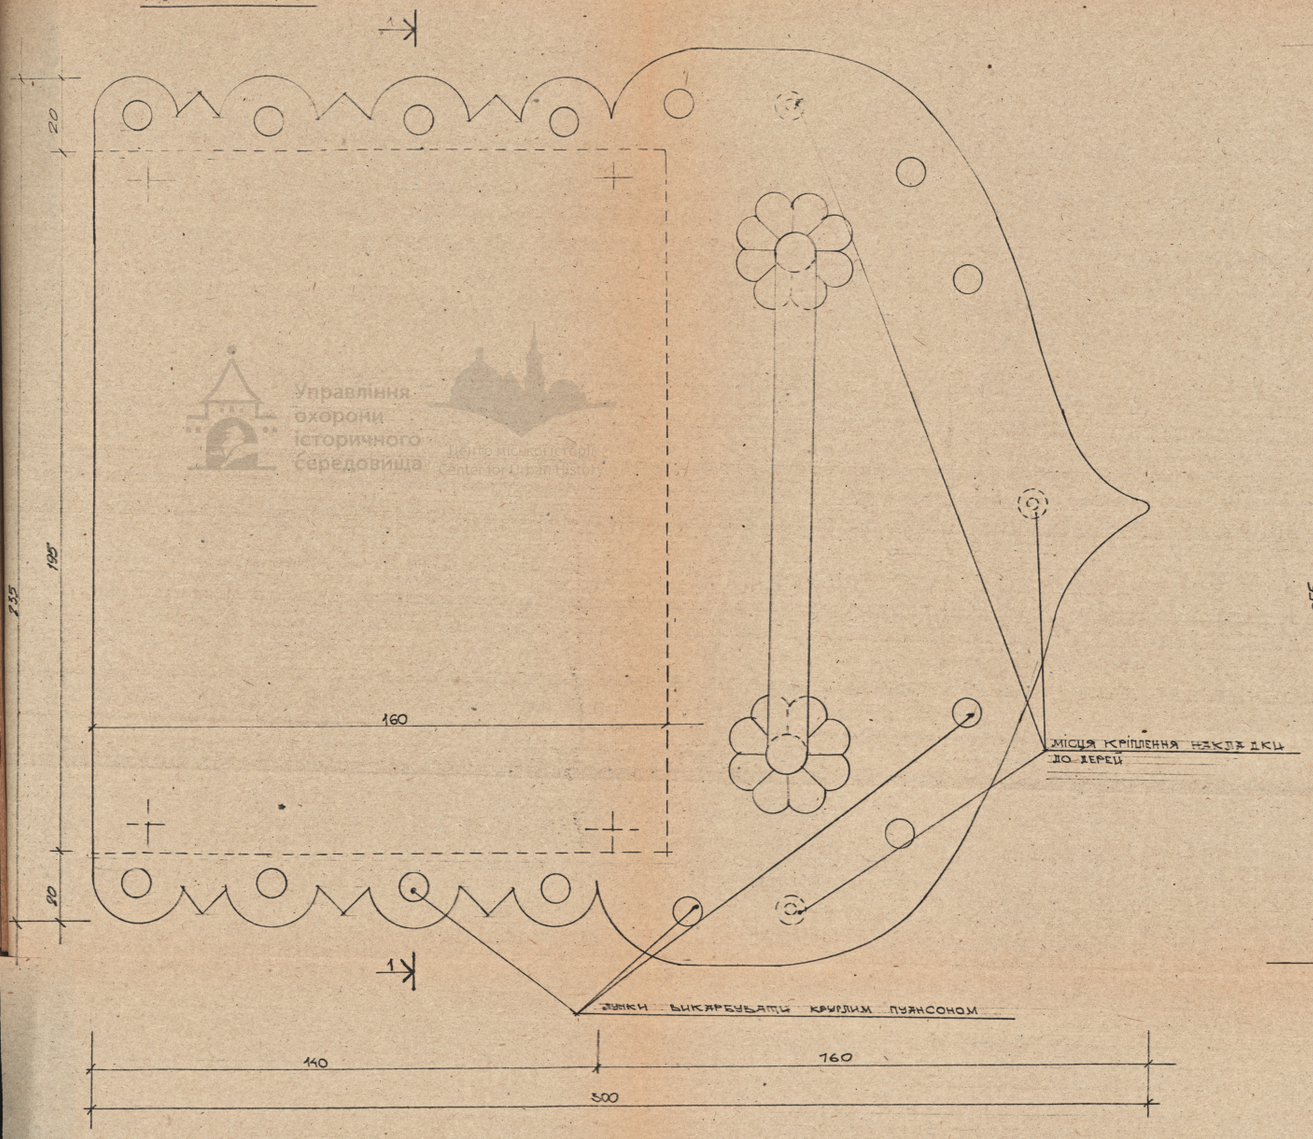


1—1

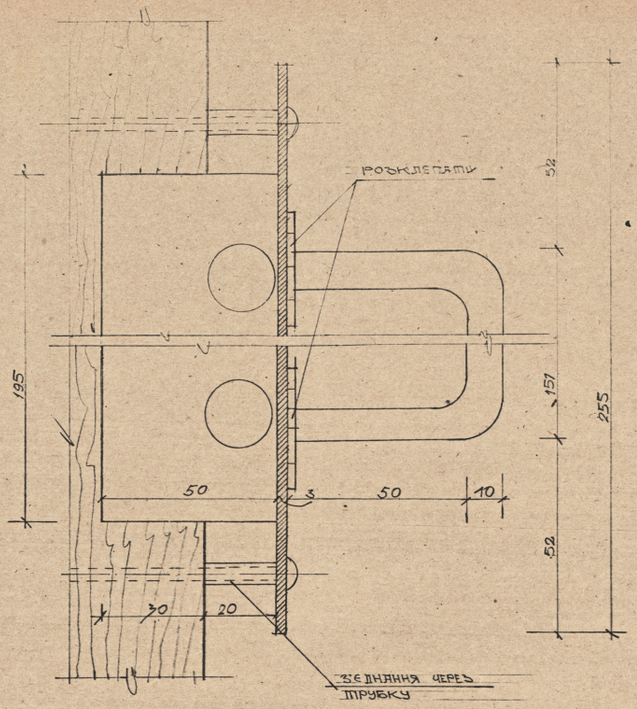



2 ЗВЕРНА РУЧКА

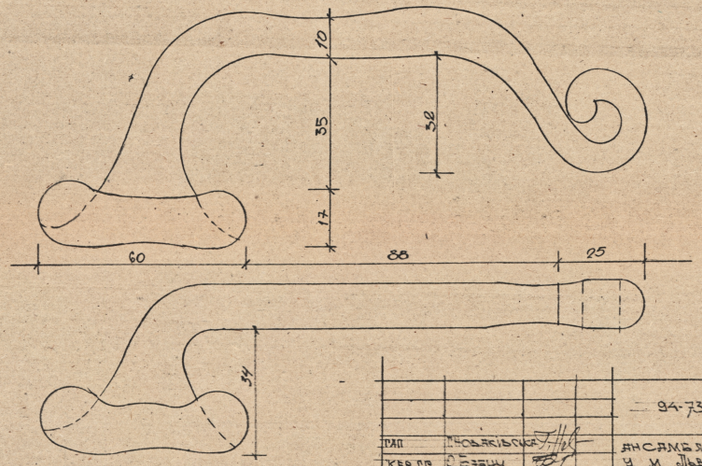




11:1

| | | | |
|---|---|---|---|
| | | | 94-73 У-01-02 |
| ГАП | ЛЮБАКІВСЬКА | | АНСАМБЛЬ КОСТЕЛУ БЕРНАРДИНЦЕ У М. ЛЬВОВІ |
| КЕР. ГР. | О. БАШИН | | ПАМ'ЯТН. АРХ. XVII СТ. СТАДІЯ ЕСКІЗ. ПРОЕКТ |
| ВИКОН. | О. БАШИН | | ОХОР. № 311 Р |
| ПЕРЕВІР. | О. ЧУЙКО | | |
| | | | ІІ-2 6 НАКЛАДКА, 2. 16. РУЧКА |

Управління охорони історичного середовища
Центр міського розвитку / Center for Urban History
uma.lvivcenter.org

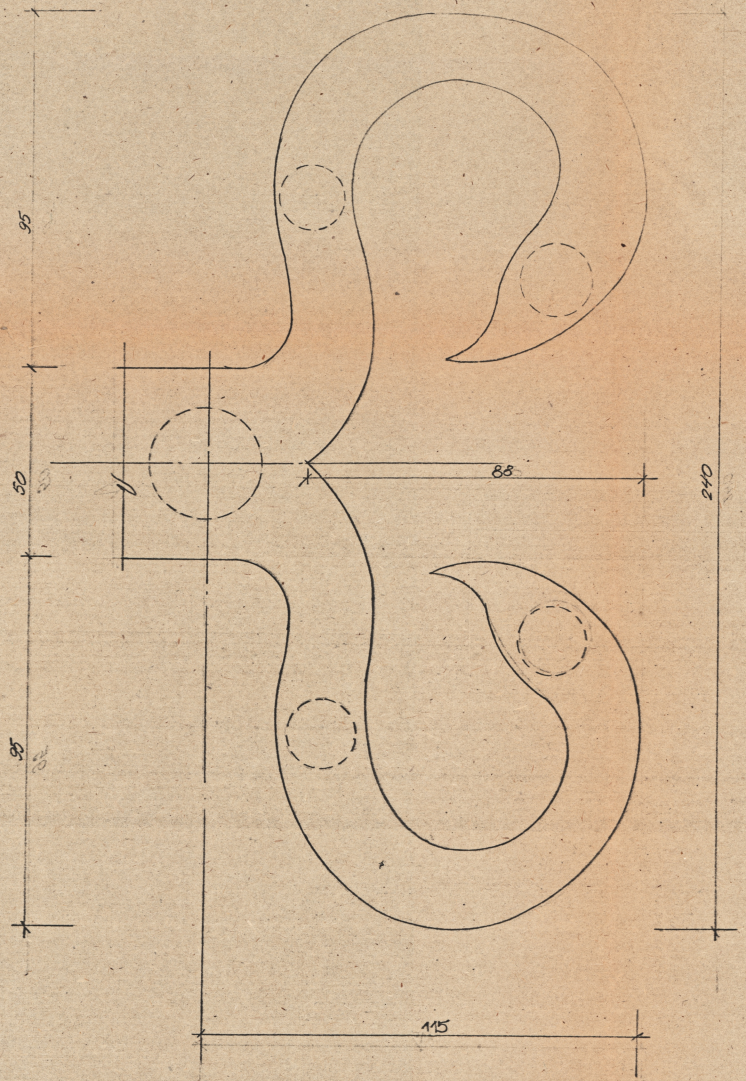

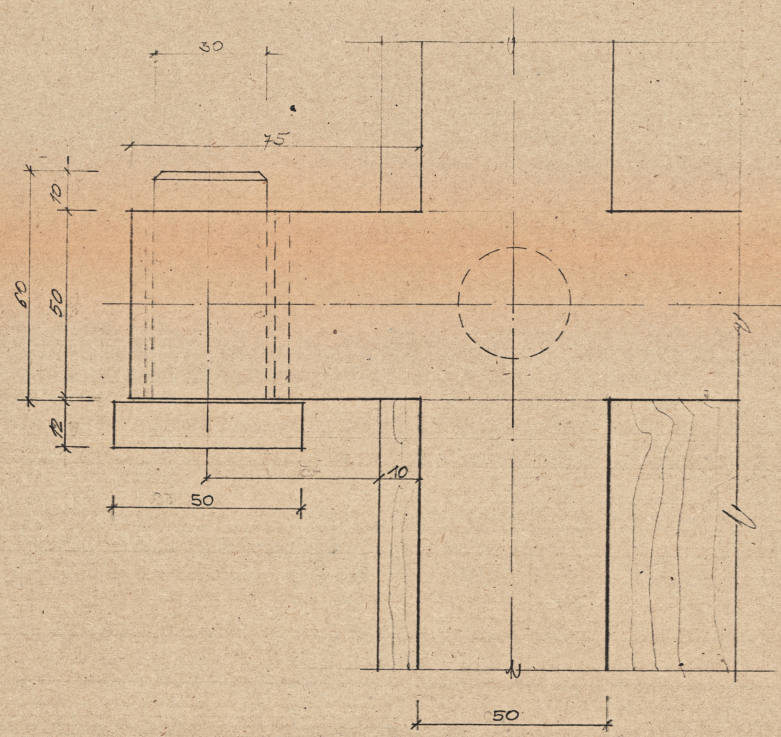


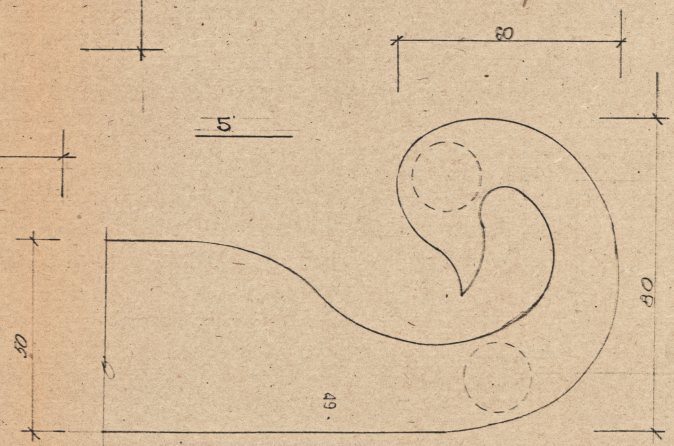

| | | | |
|---|---|---|---|
| | | 94-73 | V-01-02 |
| ГАП | І.Новаківська | АНСАМБЛЬ КОСТЕЛУ ВЕРНАРДИНІВ У М. ЛЬВОВІ | |
| КЕР. ПР. | О.Басич | ПАМ'ЯТКА АРХ. ОХОРОННИЙ N 341 МОНАСТИРСЬКІ ПРИМІЩЕННЯ | СТАДІЯ: ЕСКІЗ, ПРОЕКТ, РОБОЧІ КРЕСЛЕННЯ |
| ВИКОН. | О.Басич | | Р 12 |
| ПЕРЕВІР. | О.Уніят | | |
| | | І-2 ФРАГМЕНТ ЗАВІСИ 4,5,7 | МІНКУЛЬТУРИ УКРАЇНИ УКРРЕСТАВРАЦІЯ РЕСТАВРАЦІЯ |


Управління охорони історичного середовища
Центр міської історії
Center for Urban History
uma.lvivcenter.org


ПОРТАЛ П-2 ВИД А

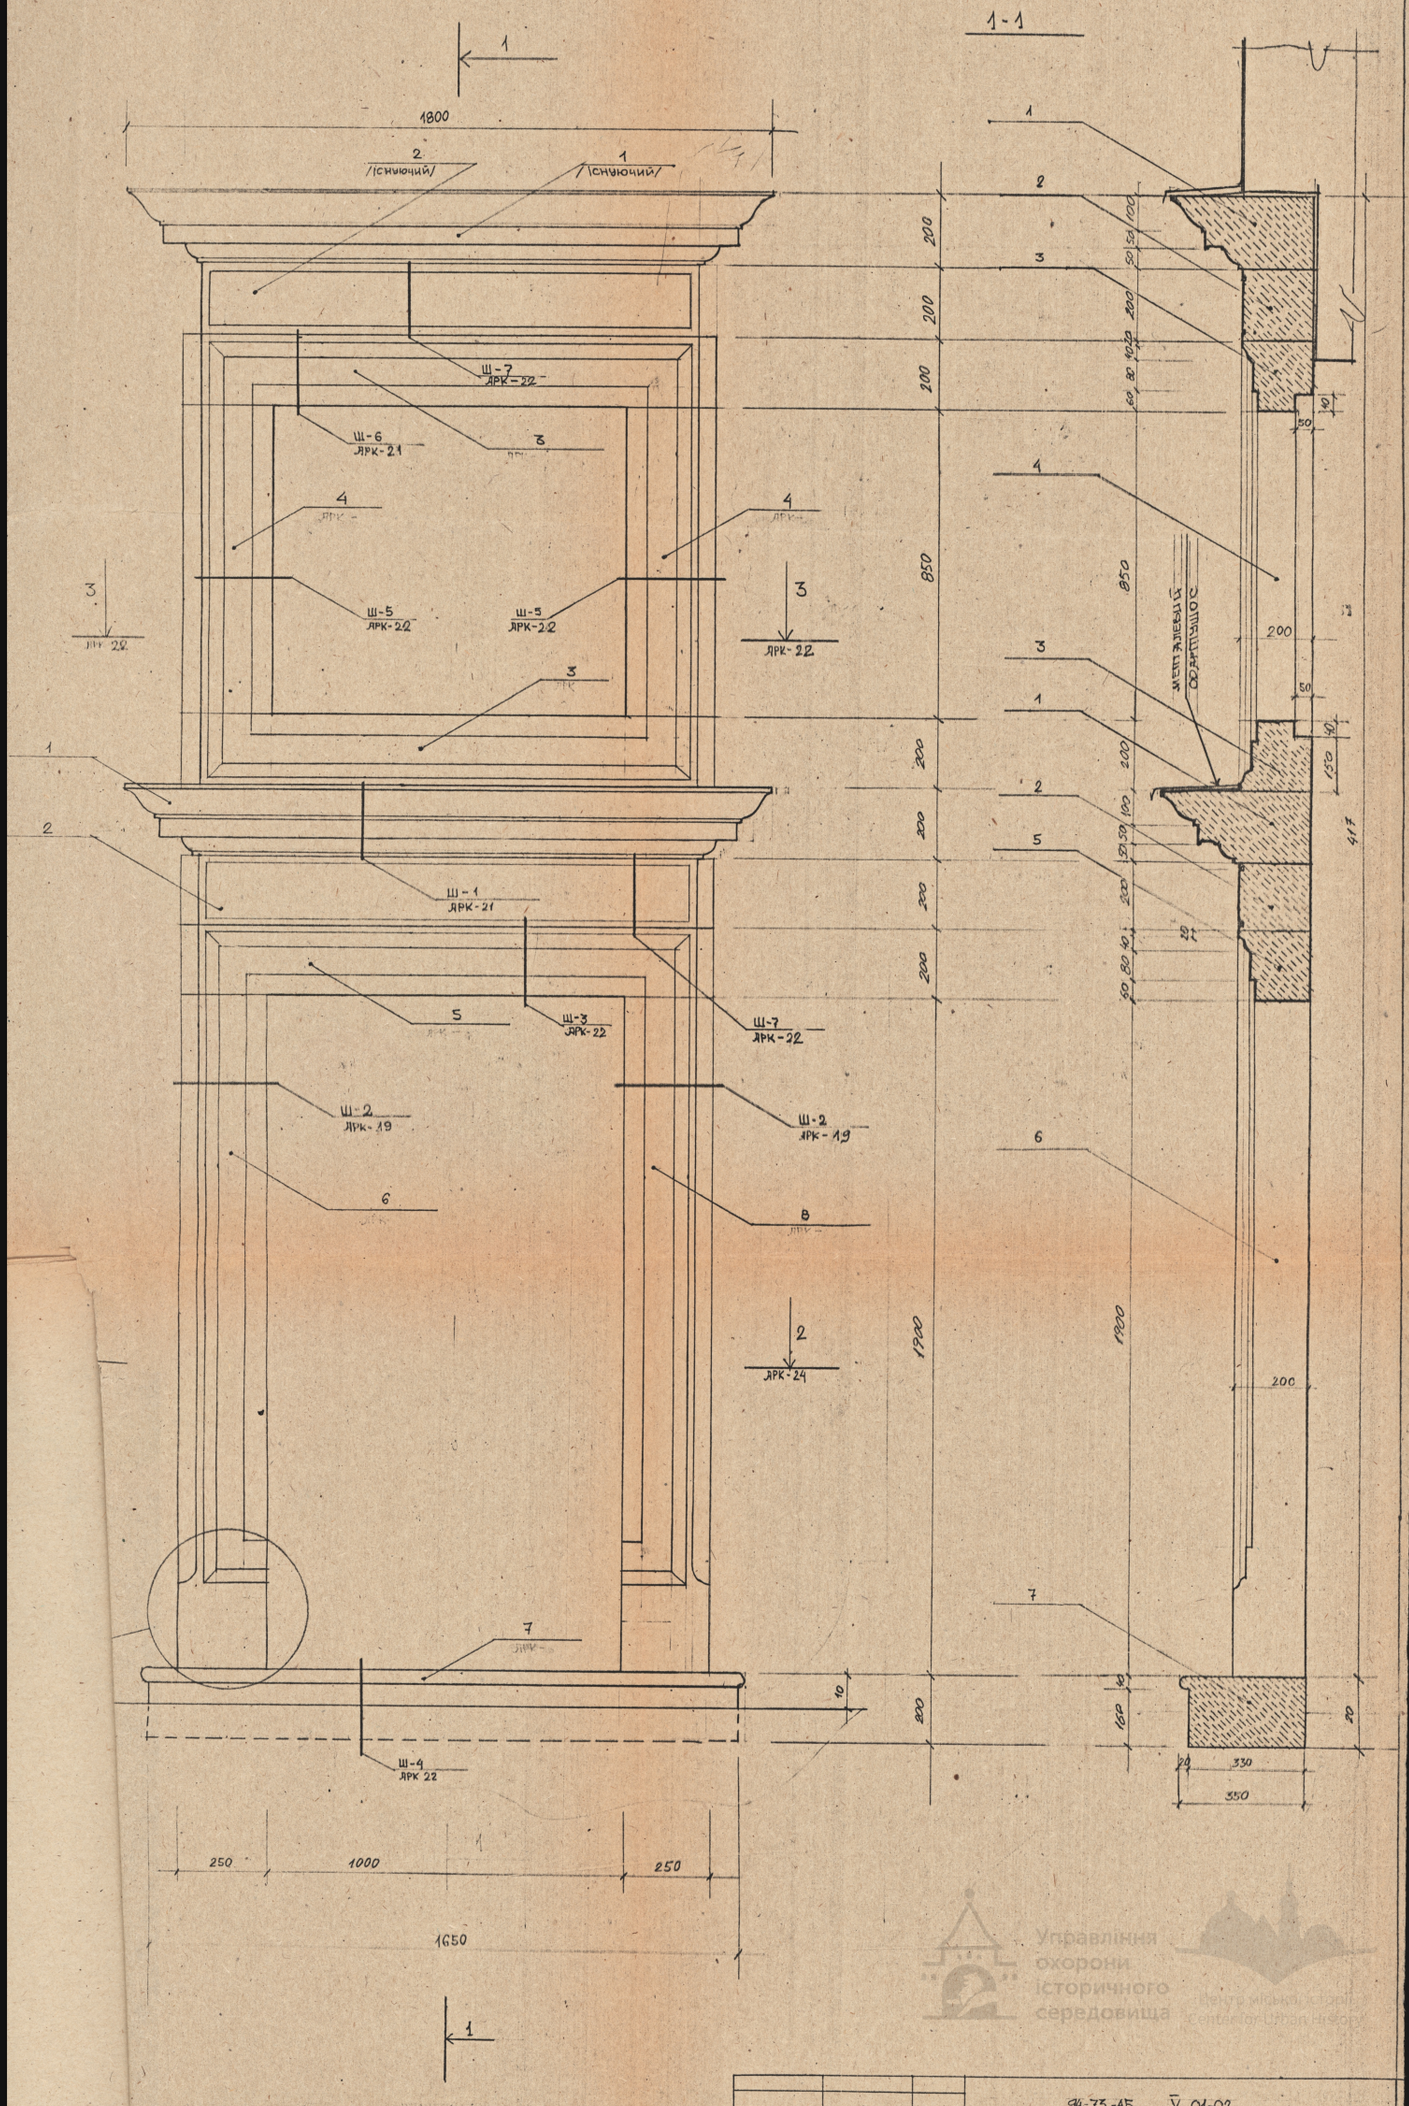


| | | | | | |
|---|---|---|---|---|---|
| | | | 34-73-АБ V 01-02 | | |
| ГАП | Г.НОВАКІВСЬКА | | АНСАМБЛЬ МОНАСТИРЯ О.О. БЕРНАРДИНІВ В М. ЛЬВОВІ | | |
| КЕР.ГРУПИ | О.БАБИЧ | | МОНАСТИРСЬКІ ПРИМІЩЕННЯ ПАМ. АРХ XVII СТ | СТАДІЯ | АРКУШ | АРКУШ |
| АРХІТЕКТОР | Д.КАМЕНЩИК | | | Р | 18 | |
| ПЕРЕВІРИВ | О.БУБИЧ | | ПОРТАЛ П-2 | МІНАРХБУД. УКРАЇНИ „УКРПРОЕКТРЕСТАВРАЦІЯ" м. ЛЬВІВ 1994 р | | |

Управління охорони історичного середовища
uma.lvivcenter.org

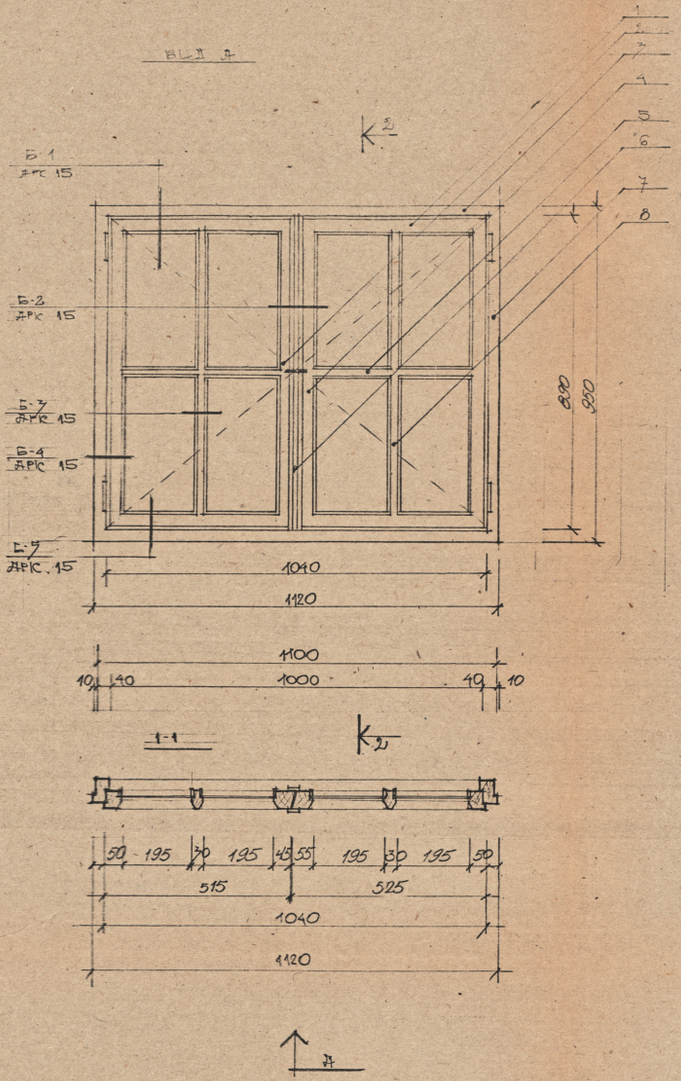

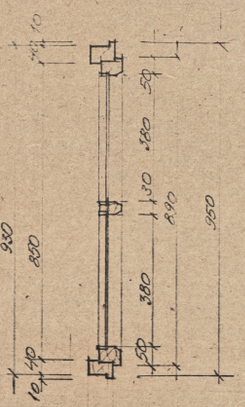
ВІДОМІСТЬ ДЕРЕВИНИ НА 1 ВИРІБ

| N п/п | Ескіз | Порода | Розміри товщина мм | Розміри ширина мм | Довжина мм | Кількість шт | Об'єм м³ |
|---|---|---|---|---|---|---|---|
| 1 | | | 30 | 30 | 925 | 4 | 0.01 |
| 2 | | | 30 | 55 | 890 | 1 | 0.01 |
| 3 | | | 50 | 70 | 1120 | 2 | 0.01 |
| 4 | | | 30 | 55 | 890 | 1 | 0.01 |
| 5 | | | 50 | 30 | 450 | 2 | 0.01 |
| 6 | | | 20 | 40 | 890 | 2 | 0.01 |
| 7 | | | 30 | 50 | 350 | 2 | 0.01 |
| 8 | | | 50 | 30 | 890 | 2 | 0.01 |
| | | | | | | Разом: | 0.08 м³ |

М 1:10


| | | | |
|---|---|---|---|
| | | 94-75-ВЕ | V-01-02 |
| Нач. | Новаківська | ЖСАМБЛЬ КОСТЕЛУ БЕРНАРДИНІВ У М. ЛЬВОВІ | |
| Керів. | Обидяк | ПАМ'ЯТКА АРХ. XVII СТ. ОКОР. N 341 МОНАСТИРСЬКІ ПРИМ. | СТАДІЯ / РОЗДІЛ / АРКУШ |
| Викон. | Обидяк | | Р 13 |
| Перевір. | Очнят | Б.23 ВИД А; РОЗРІЗ 1-1; 2-2 | МІНІСТЕРСТВО КОМУНАЛЬНОГО ГОСПОДАРСТВА УКРАЇНСЬКИЙ ІНСТИТУТ РЕСТАВРАЦІЇ |


Управління охорони історичного середовища
Центр міської історії
Center for Urban History
uma.lvivcenter.org


КОРОБКА ВИД А


КВАРТИРКИ №0 КОРОБЕЦЬ Ф 1760


ВИД Б

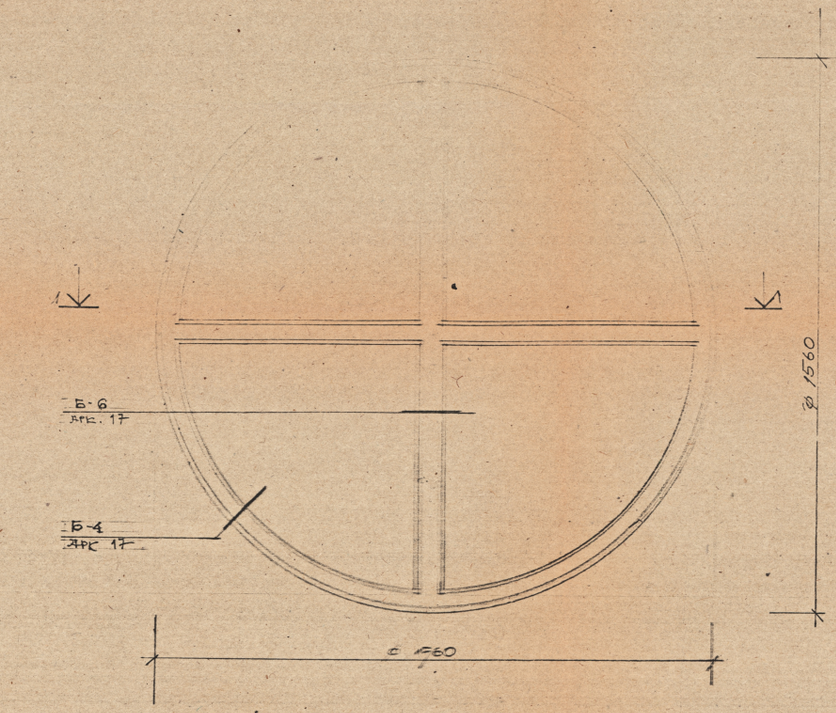

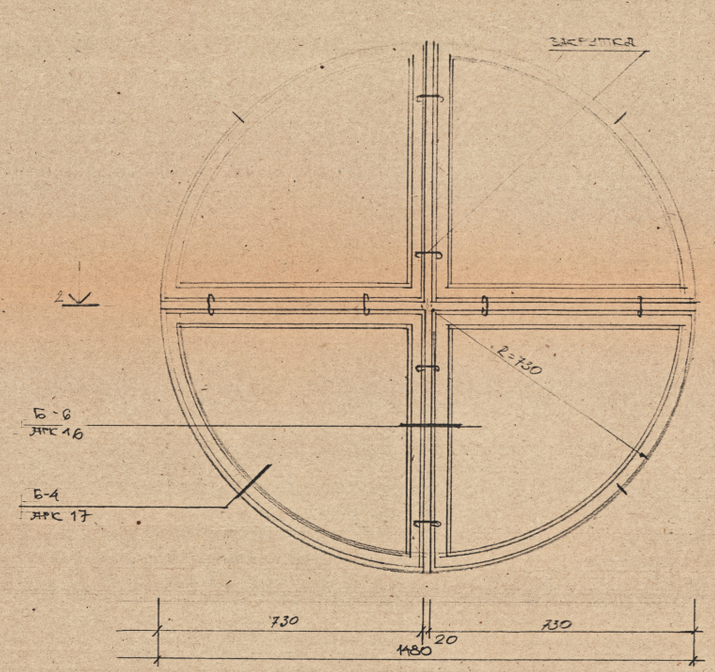


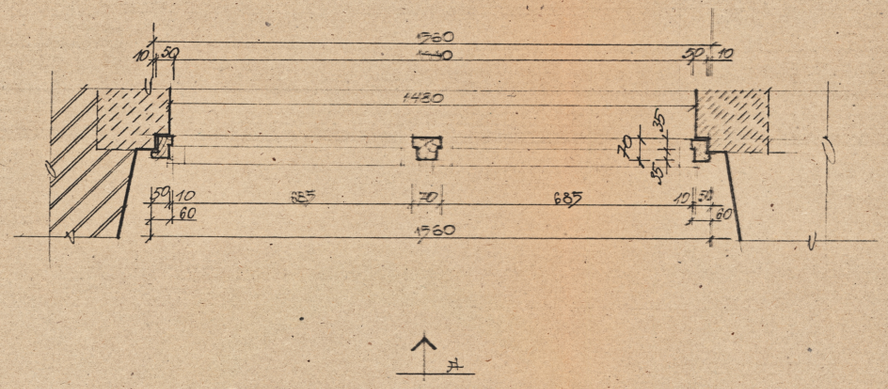
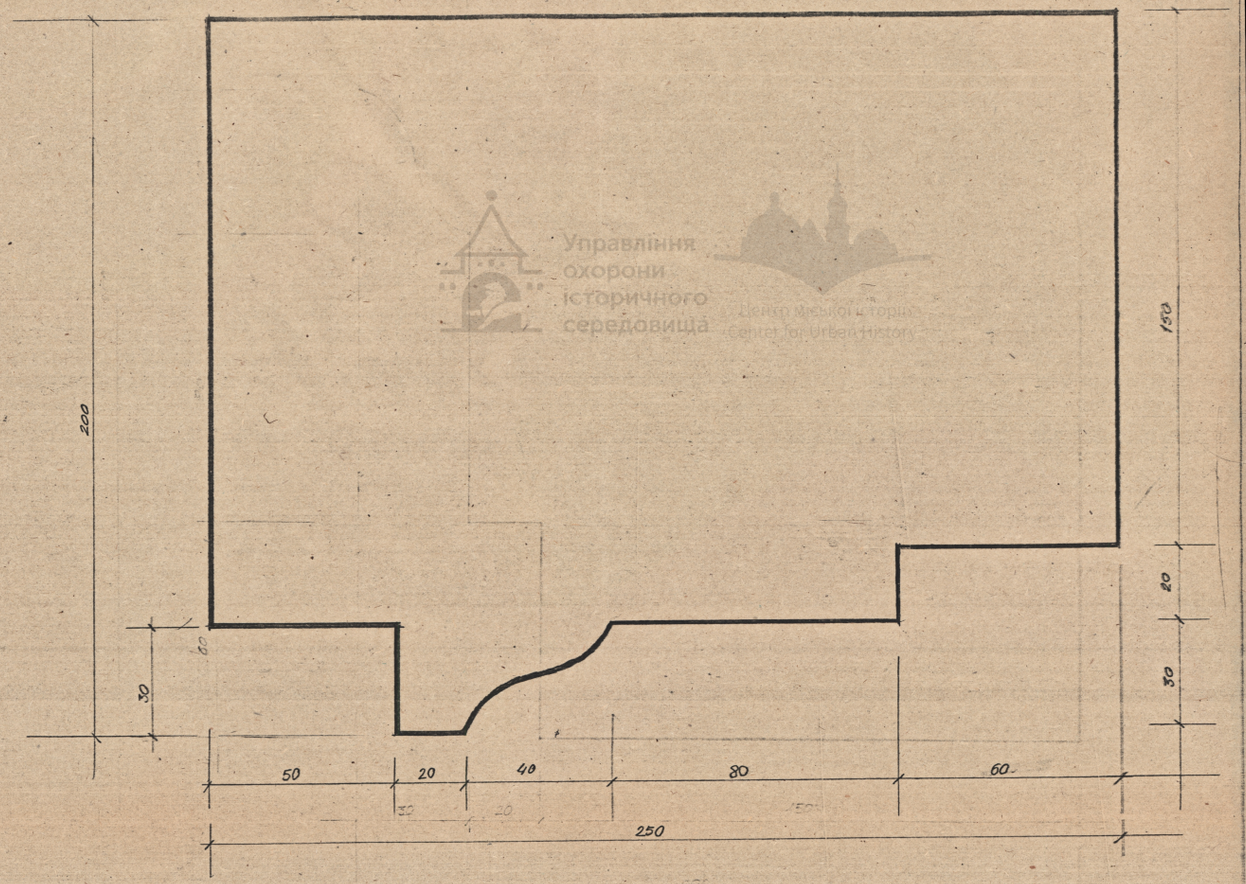

| | | | |
|---|---|---|---|
| ГАП | Н.НОВАЖИНСЬКА | 34-77-ЛБ; V-01-08 | |
| КЕР.ГР | О.БАБИЧ | ДИСАМБЕЛЬ КОСТЕЛУ БЕРНАРДИНІВ В М.ЛЬВОВІ | |
| ВИКОН | О.БАБИЧ | ПАМ'ЯТКА АРХ. XVII СТ. ОХОР. N 341 МОНАСТИРСЬКІ ПРИМІЩЕННЯ | СТАДІЯ: АРХІТ. ОБМІРИ |
| ПЕРЕВІР | О.УНІЯТ | Б-24 КОРОБКА ВИД А, Б РОЗРІЗ 1-1, 2-2 | Р 44 |
| | | | МІНБУДАРХ УКРАЇНИ УКРДІПРОЕКТРЕСТАВРАЦІЯ |

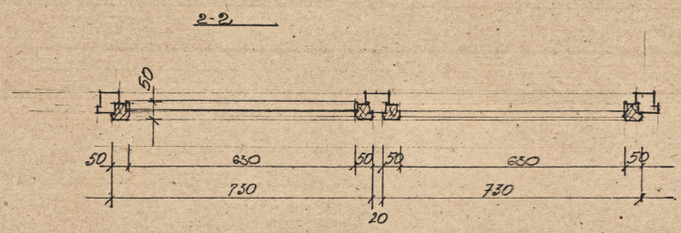Управління охорони історичного середовища
Центр міської історії
Center for Urban History
uma.lvivcenter.org

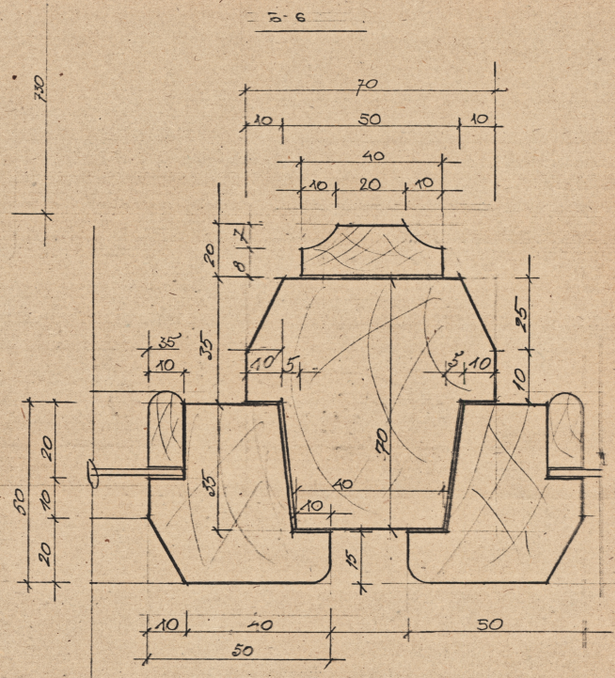Ш-1
ПОЗ. 1

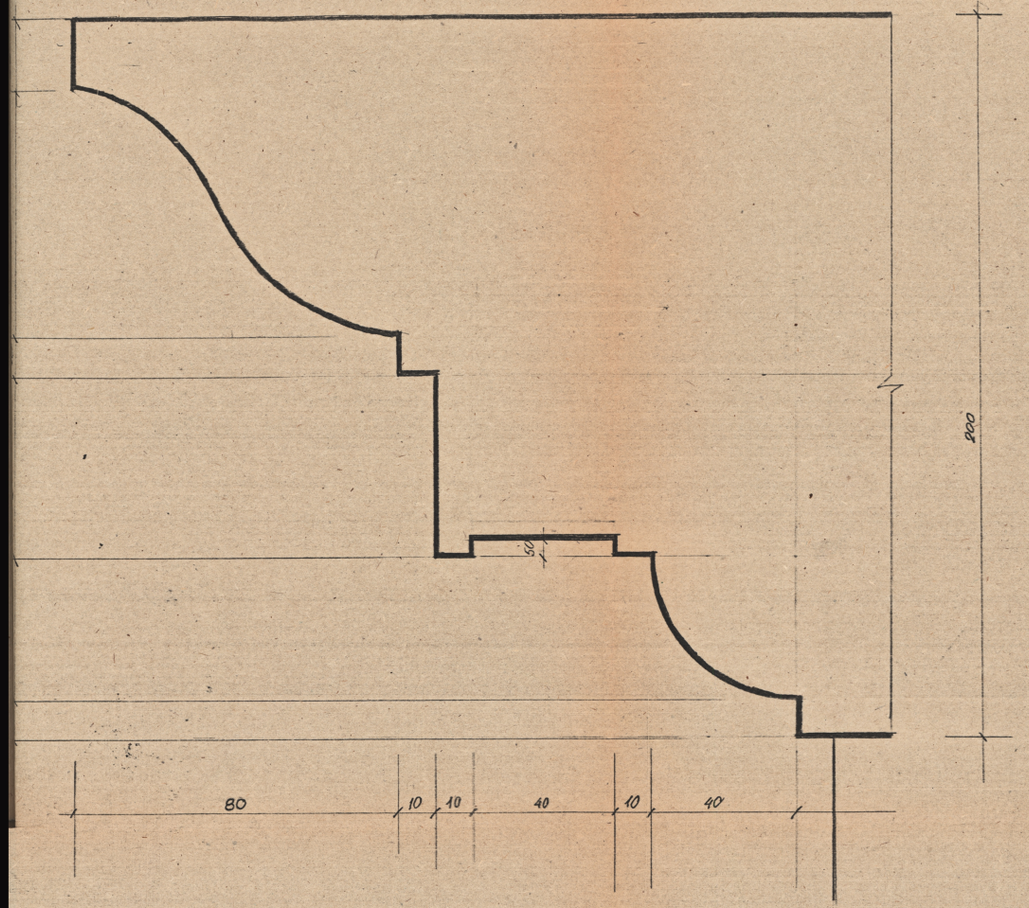


III-2
ПОЗ. 6, 8





Управління охорони історичного середовища
Центр міської історії
Center for Urban History

| | | | |
|---|---|---|---|
| | | 94-73 ЛБ | V-01-02 |
| ГАП | Г. НОВАКІВСЬКА | ПІСЛЯМЕБЛЬ МОНАСТИРЯ О.О. БЕРНАРДИНІВ В М. ЛЬВОВІ | |
| КЕР ГРУПИ | О. БАБИЧ | | |
| АРХІТЕКТОР | Я. КАМЕНЮК | МОНАСТИРСЬКІ ПРИМІЩЕННЯ | СТАДІЯ: ДРКУШ / ДРКУШІВ |
| ПЕРЕВІРИВ | О. БАБИЧ | ДАН АРХІТ. XVII СТ. | Р 19 |
| | | П-2 ШАБЛОНИ Ш-1 ТА Ш-2 | МІНКУЛЬТУРИ УКРАЇНИ ЗАХІДУКРАЇНСЬКЕ ПРОЕКТРЕСТАВРАЦІЯ ЛЬВІВ - 1994 |


uma.lvivcenter.org

Управління охорони історичного середовища
Центр міської історії
Center for Urban History


Б-1

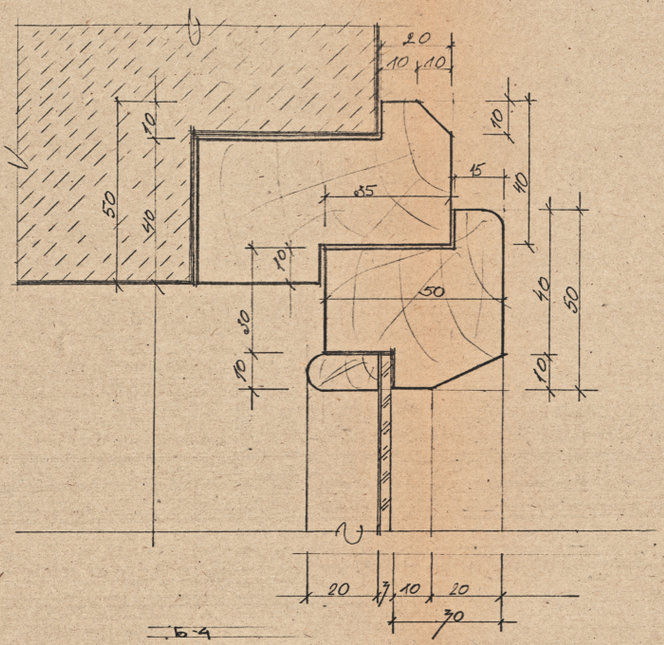


Б-2

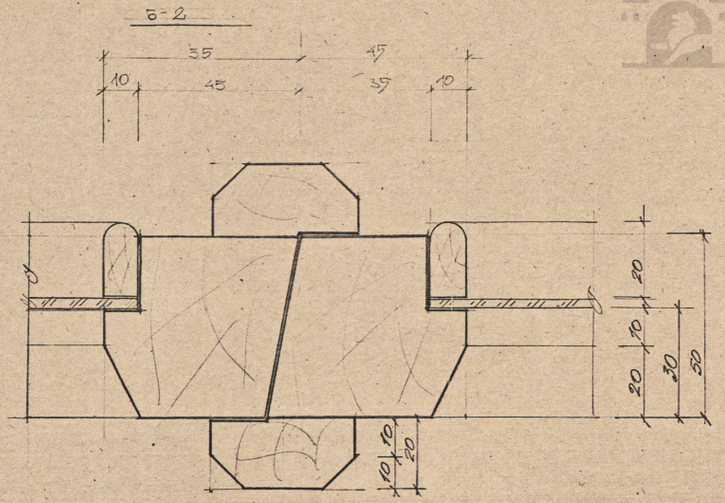


Б-3

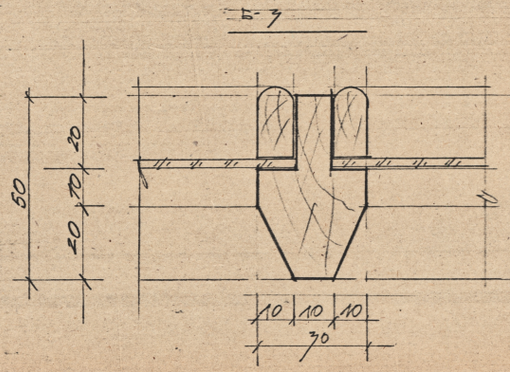

Б-4

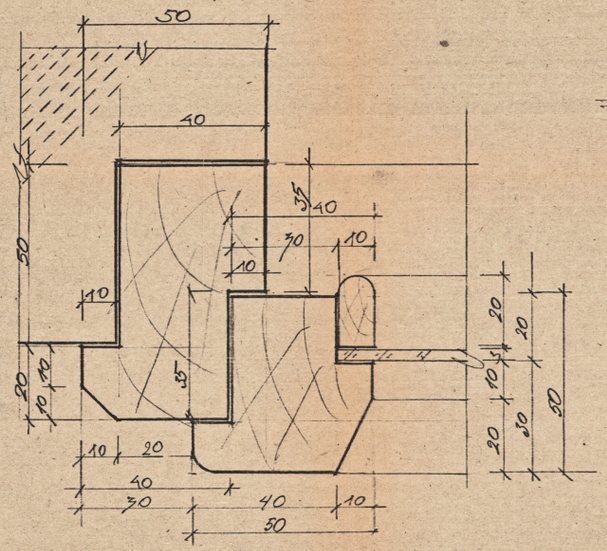

Б-5

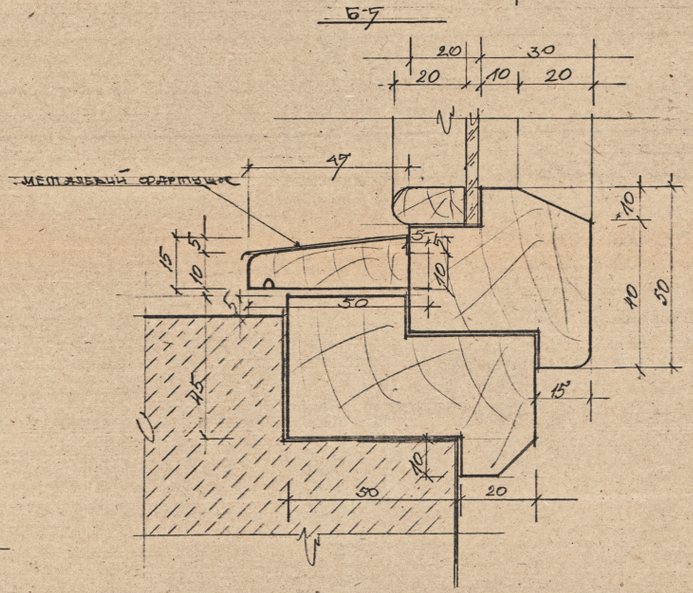



| | | | |
|---|---|---|---|
| | | | 94-77-35 V-01-08 |
| ГАП | І.Новаківська | | АНСАМБЛЬ КОСТЕЛУ БЕРНАРДИНІВ У М. ЛЬВОВІ |
| КЕВ. ПР. | О.Бобрич | | ПАМ'ЯТН. АРХІТ. XVII СТ. ОХОР. N 391. МОНАСТИРСЬКІ ПРИМІЩЕННЯ |
| ВИКОН. | О.Бобрич | | |
| ПЕРЕВІР. | О. Уніят | | Б-23; 24 ДУБОН Б-1 ÷ Б-5 |


uma.lvivcenter.org

Управління охорони історичного середовища
Центр міської історії
Center for Urban History


вид А

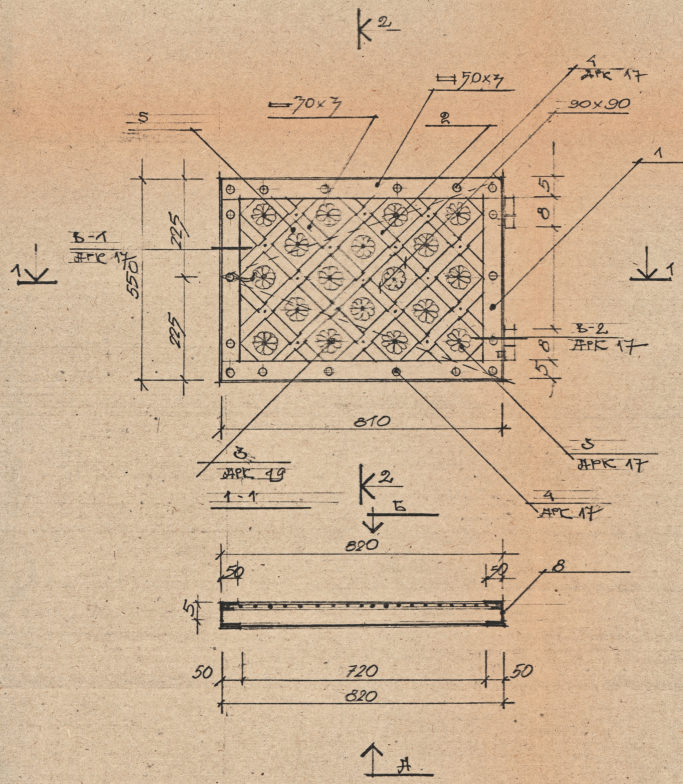


2-2

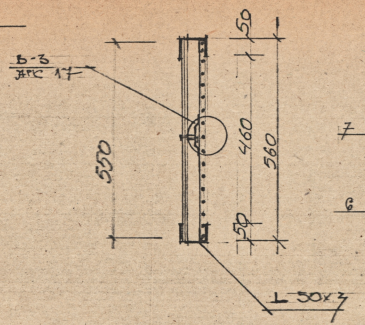


вид Б

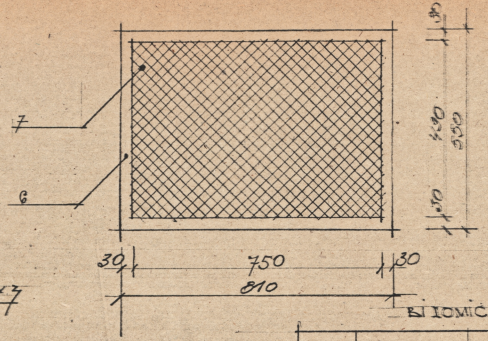


ВІДОМІСТЬ МЕТАЛЕВИХ ЕЛЕМЕНТІВ

| ПОЗИЦІЯ | ПРОФІЛЬ | ДОВЖИНА мм | КІЛЬКІСТЬ шт | МАСА кг | ПРИМІТКИ |
|---|---|---|---|---|---|
| 1 | — 70×7 | 810<br>550 | 2<br>2 | | |
| 2 | — 70×7 | 70 | 16 | | |
| 7 | ⌀ 60 | | 26 | | |
| 4 | КОВ. ЦВЯК | ⌀ 70 | 25 | | |
| 5 | 1×550 | 810 | 1 | | |
| 8 | — 70×5 | 550<br>810 | 2<br>2 | | |
| 7. | сітка | 800×500 | 1 | | |
| 8 | L 50×5 | 820<br>560 | 2<br>2 | | |


ПО ЦЬОМУ КРЕСЛЕННЮ ВИКОНАТИ 41 ВІКНО

| | | | |
|---|---|---|---|
| ГАП | Новаківський | 94-73-АБ | V-01-02 |
| КЕР. ГРУПИ | О. Кузьо | АНСАМБЛЬ КОСТЕЛУ БЕРНАРДИНІВ У М. ЛЬВОВІ | |
| ВИКОН. | О. Вацич | ПАМ'ЯТКА ДЕК. XVII СТ. ОХОР. N | СТАДІЯ Р; АРКУШІВ 16 |
| ПЕРЕВІР. | О. Унгарт | МОНАСТИРСЬКІ ПРИМІЩ. | |
| | | Б-27 ВИД А, Б; РОЗРІЗ 1-1; 2-2 | МІНКУЛЬТУРИ УКРАЇНИ УКРДІПРОЕКТ-РЕСТАВРАЦІЯ |

uma.lvivcenter.org


Ш-3

ПОЗ. -5

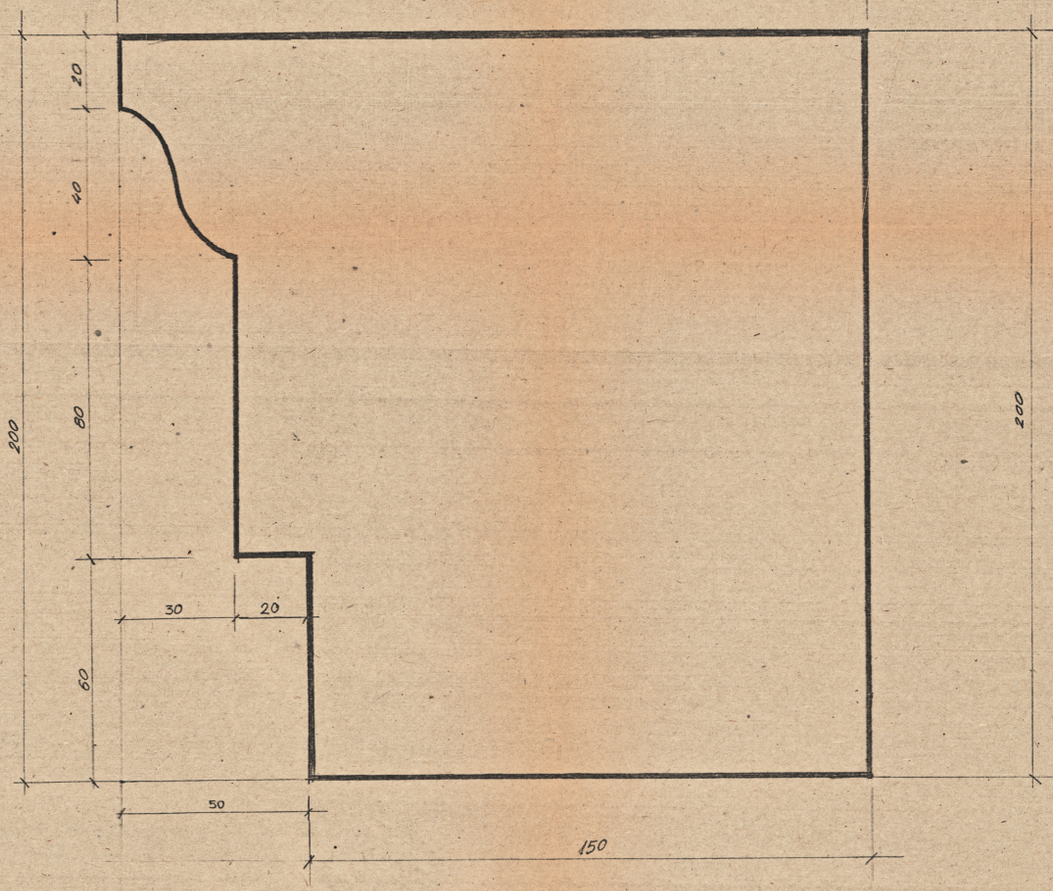


Ш-4

ПОЗ. 7

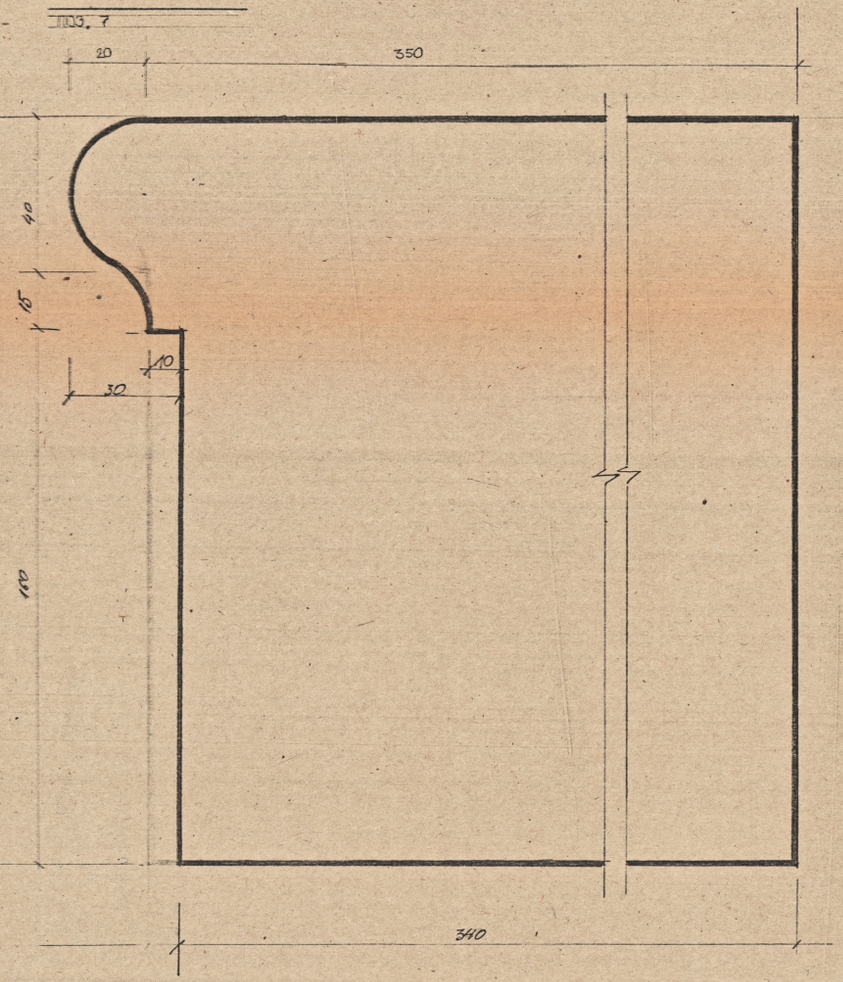



ДАНИЙ АРКУШ РОЗГЛЯДАТИ
З АРКУШЕМ 20

Управління охорони історичного середовища
Центр міської історії
Center for Urban History


| | | | | | |
|---|---|---|---|---|---|
| | | | 34-73-ЯБ У-01-02 | | |
| ГАП | Г. НОВАКІВСЬКА | | ЛЮДАМЕЛЬ МОНАСТИРЯ ОО. БЕРНАРДИНІВ В М. ЛЬВОВІ | | |
| КЕР. ГРУПИ | О. БАБИЧ | | | | |
| АРХІТЕКТОР | Я. КАМЕНЦИК | | МОНАСТИРСЬКІ ПРИМІЩЕННЯ ПАМ. АРХІТ. XVII СТ. | СТАДІЯ | АРКУШ | АРКУШІВ |
| ПЕРЕВІРИВ | О. БАБИЧ | | | Р | 20 | |
| | | | ШАБЛОНИ Ш-3, Ш-4 П-2 | "МІНБУД АРХ. УКРАЇНИ" "УКРЗІХПРОЕКТРЕСТАВРАЦІЯ" | | |

uma.lvivcenter.org


Б-1

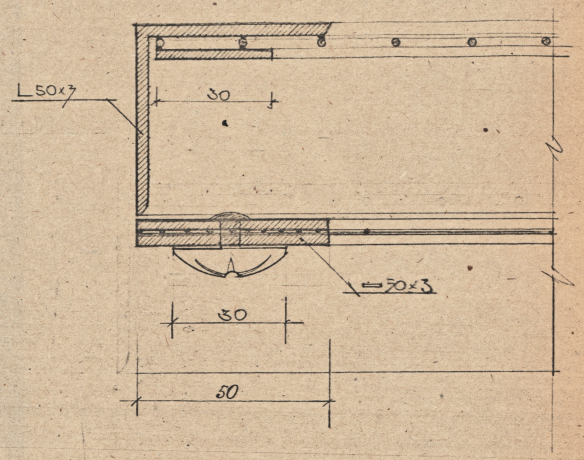



Б-2

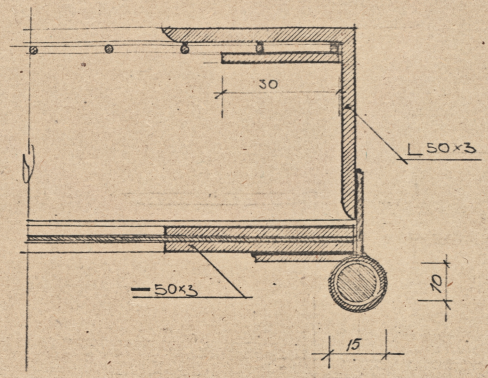



Б-3

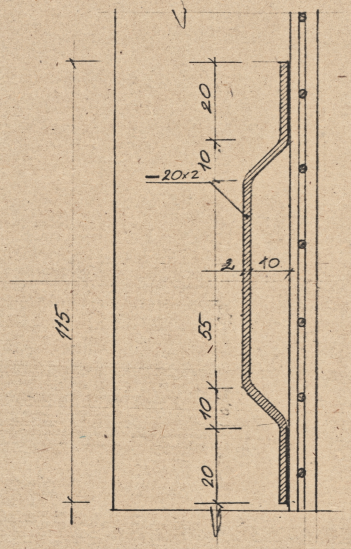


3. РОЗЕТКА

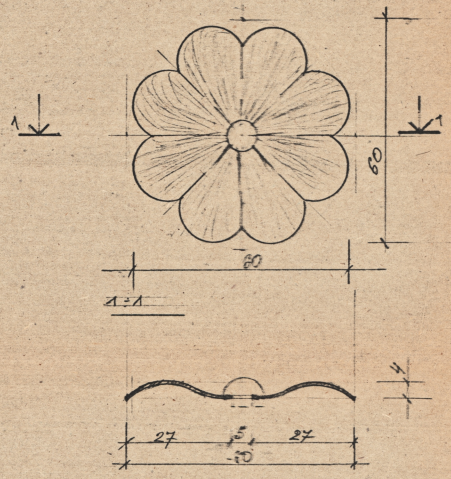


4

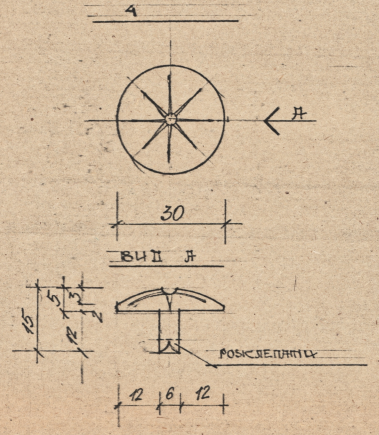



Управління охорони історичного середовища
Центр міської історії
Center for Urban History

М 1:1


| | | | |
|---|---|---|---|
| | | 34-75-АБ | V-01-02 |
| ГАП | І. Новінська | АНСАМБЛЬ КОСТЕЛУ БЕРНАРДИНІВ | |
| КЕР.ПР. | О. Бабич | у м. Львові | |
| ВИКОН. | О. Бабич | ПАМ'ЯТКА арх. XVII ст. | СТАДІЯ: Р; АРКУШ: 17; АРКУШІВ: |
| ПЕРЕВІР. | О. Чиляп | ОХОРОННИЙ №3 | |
| | | Б-27 | УКРВАХШПРОЕКТ-РЕСТАВРАЦІЯ |
| | | ВИБОЇ Б-1, Б-2, Б-3 | |
| | | РОЗЕТКА 3; УЗВРХ 4 | |

uma.lvivcenter.org

Ш-5
поз.-4

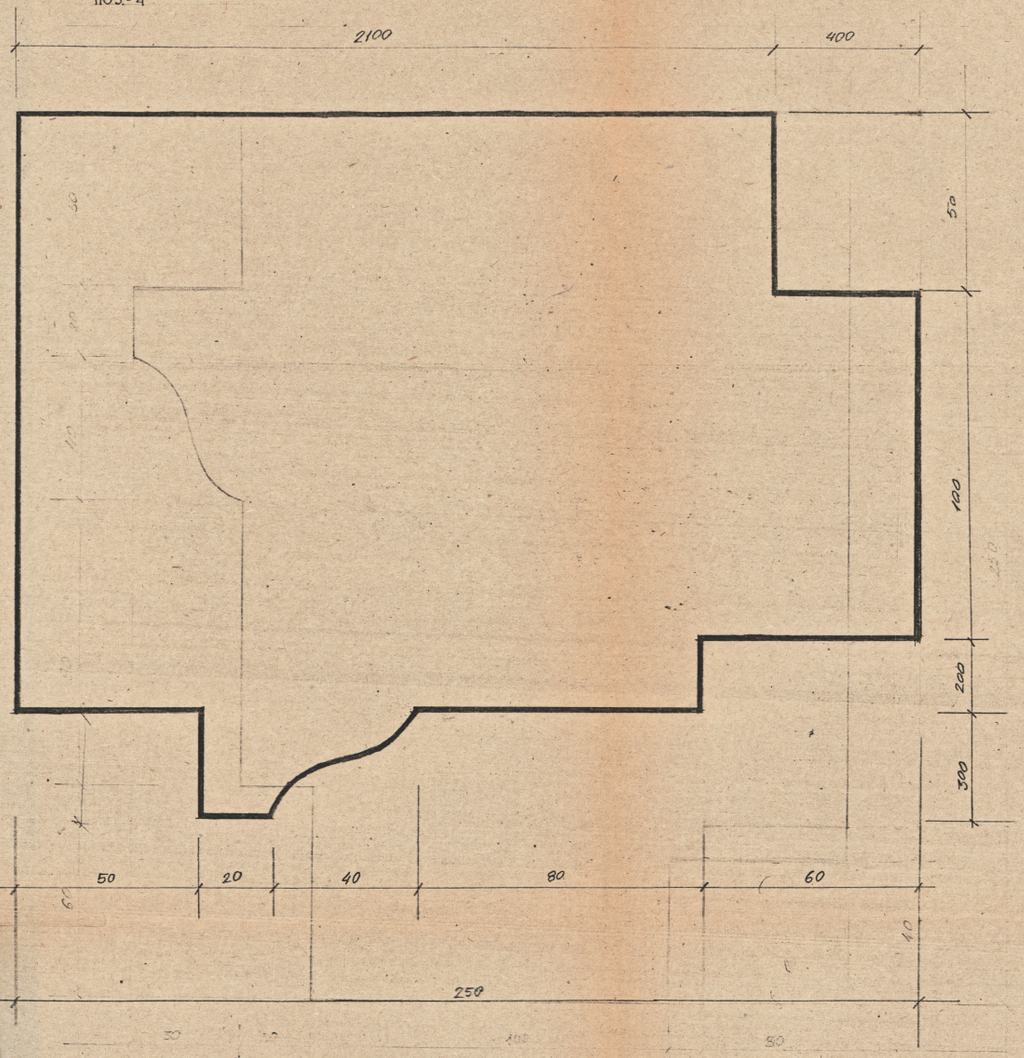



Ш-6
поз.-3

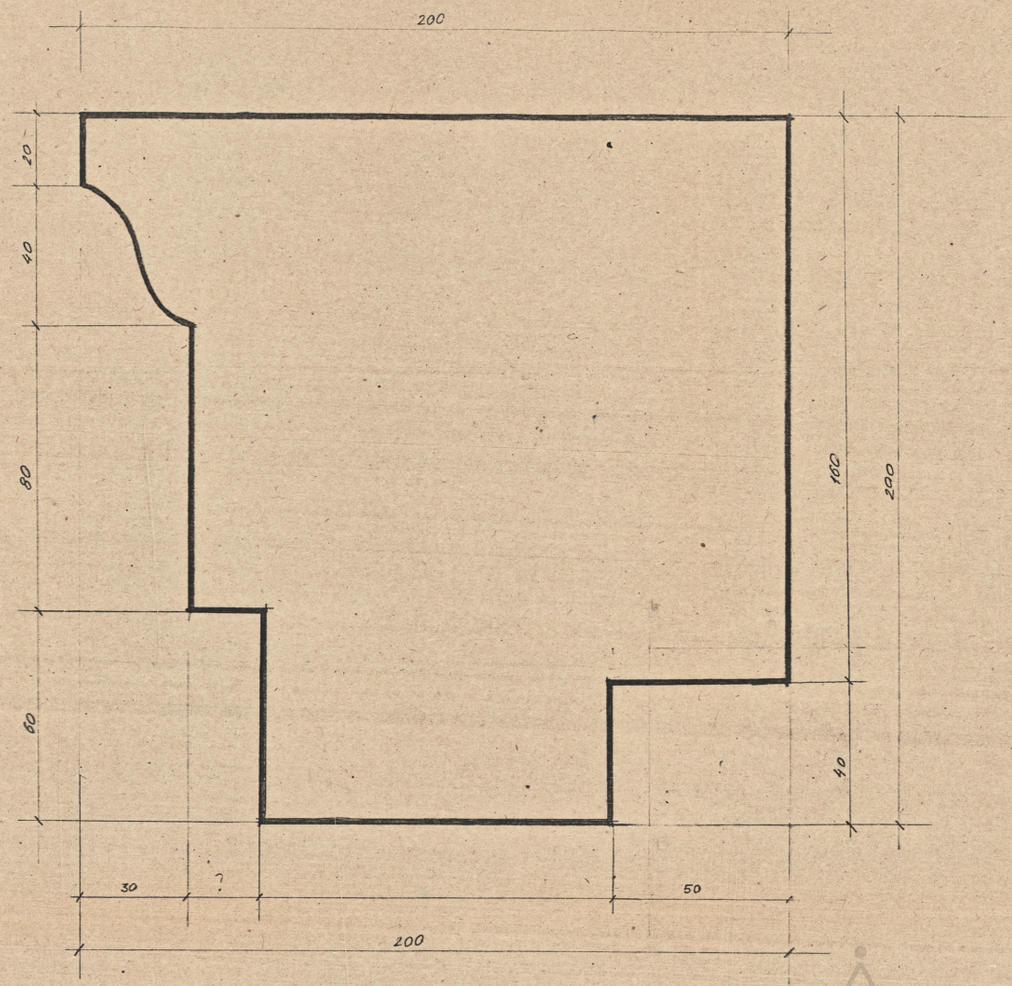



| | | | | | |
|---|---|---|---|---|---|
| | | | 94-73-АБ | V 01-02 | |
| ГАП | Г. НОВАКІВСЬКА | | ANSAMBL MONASTYRYA OO. BERNARDYNIV V M. LVOVI | | |
| КЕР. ГРУПИ | О. БЕЛЯВІН | | | | |
| АРХІТЕКТ. | В. КАМЕНЩИК | | МОНАСТИРСЬКІ ПРИМІЩЕННЯ ПЛАН. АРХ. XVII СТ. | СТАДІЯ | АРКУШ | АРКУШІВ |
| ПЕРЕВІРИВ | О. БЕЛЯВІН | | | Р | 21 | |
| | | | ШАБЛОНИ Ш-5, Ш-6 П-2. | МІНБУДАРХ УКРАЇНИ УКРЗАХІДПРОЕКТРЕСТАВРАЦІЯ М. ЛЬВІВ 1972 | | |

Управління охорони історичного середовища
Центр міської історії
Center for Urban History
uma.lvivcenter.org


Ш-7
поз 2

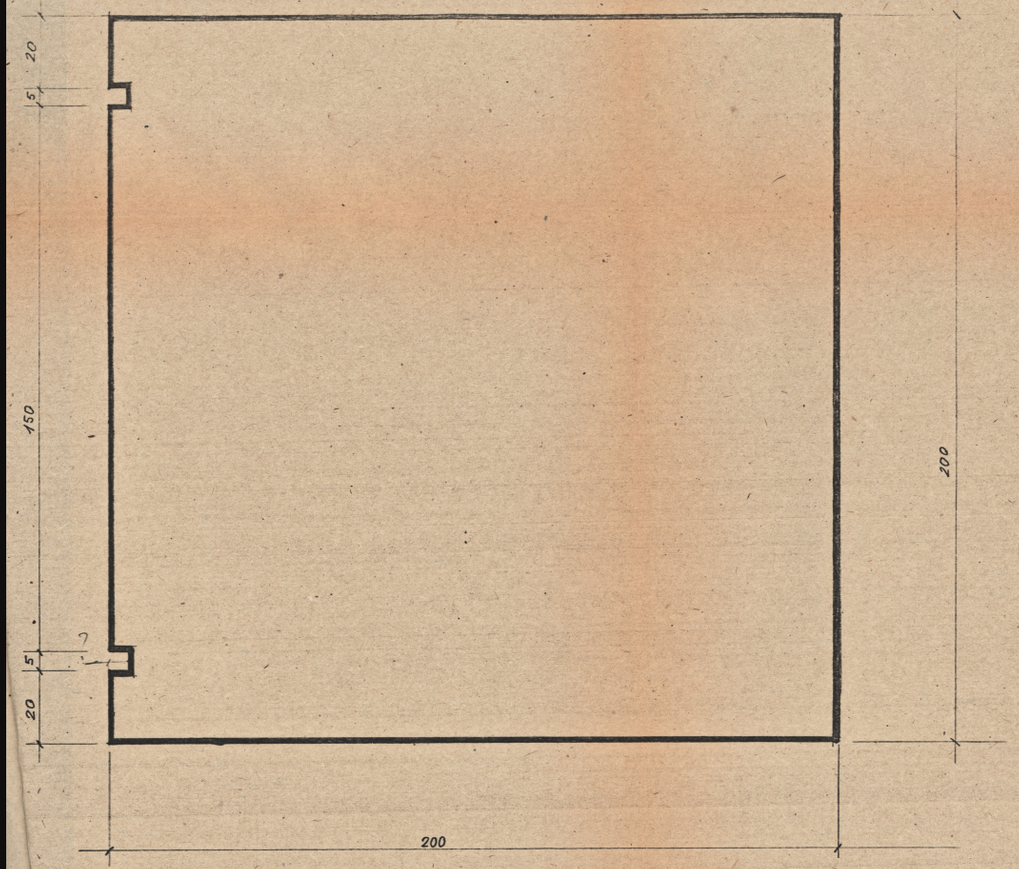


РОЗРІЗ 3-3

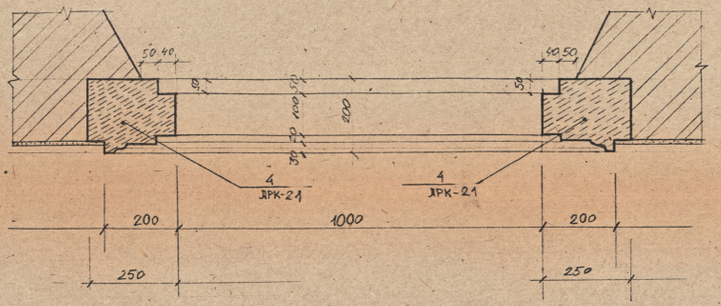



РОЗРІЗ 2-2

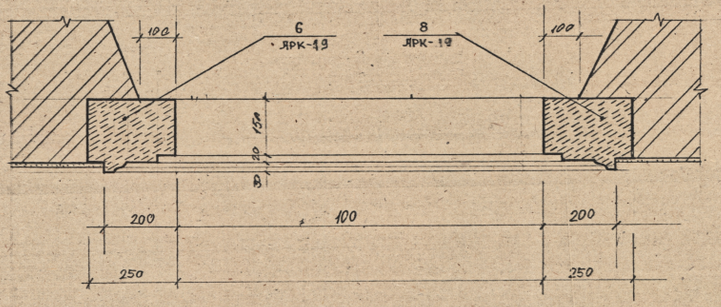








ПРИМІТКИ:
ДАНИЙ ЯРКУШ РОЗГЛЯДАТИ
РАЗОМ З ЯРКУШЕМ 20

| | | | |
|---|---|---|---|
| | | | 94-73 ЛБ V-01-02 |
| ГАП | ГЛОБЕНКІВСЬКИЙ | | АНСАМБЛЬ МОНАСТИРЯ О.О. БЕРНАРДИНІВ З ХІ ЛЬВОВІ |
| КЕРГРУПИ | О.БЯБИЧ | | |
| АРХІТЕКТОР | Д.КІМЕНЦЬКИЙ | | МОНАСТИРСЬКІ ПРИМІЩЕННЯ, ПАМ. АРХІТ. XVII |
| ПЕРЕВІРИВ | О.БЯБИЧ | | СТАДІЯ: РОБОЧІ ЯРКУШІ; Р; 22 |
| | | | ШАБЛОН Ш-7, РОЗРІЗ 2-2; РОЗРІЗ 3-3 П-2. |
| | | | МІНЕНЕРГО УКРАЇНИ |

Управління охорони історичного середовища
Центр міської історії
Center for Urban History
uma.lvivcenter.org

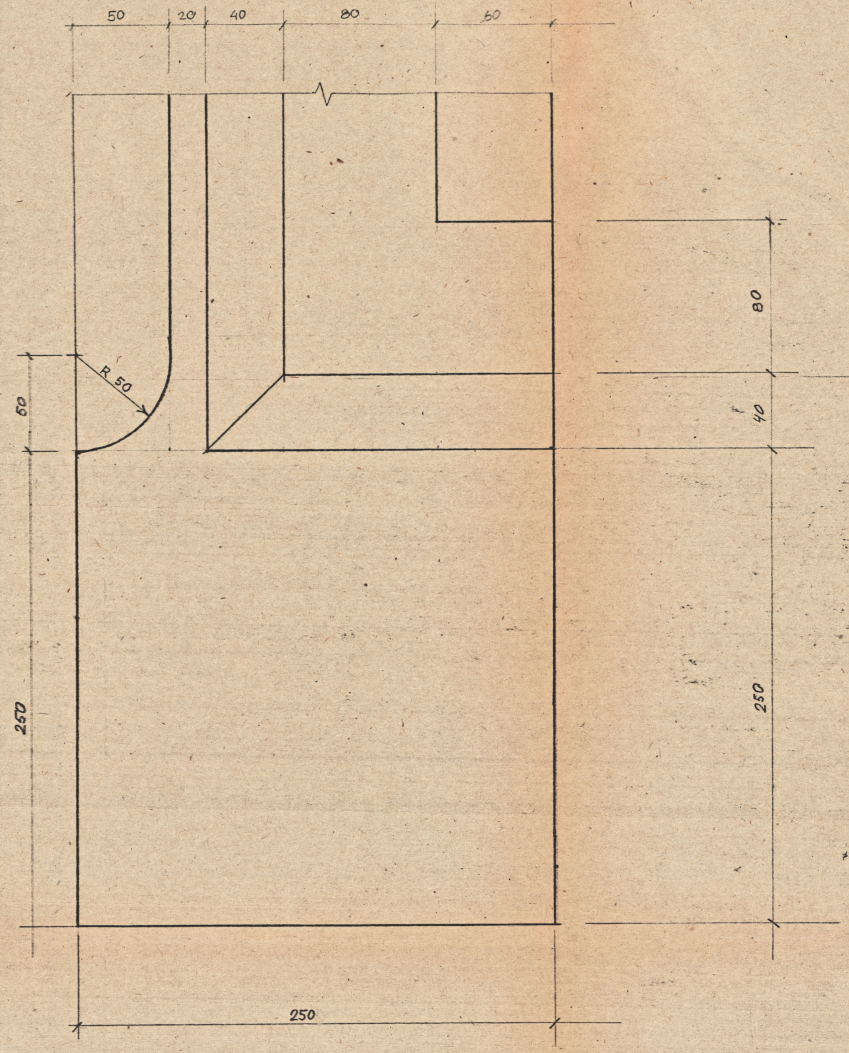


## СПЕЦИФІКАЦІЯ Б/К БЛОКІВ ПОРТАЛУ П-2
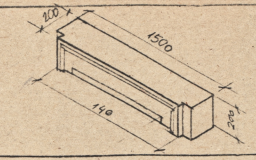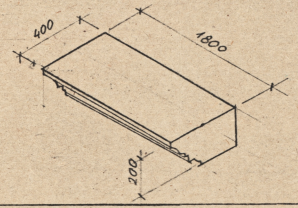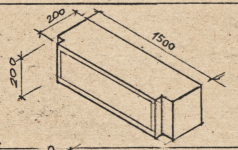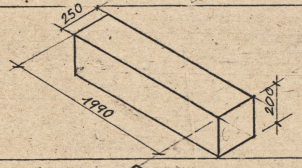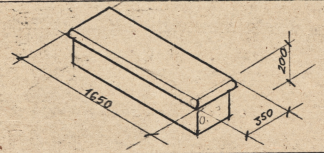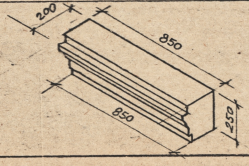
| ПОЗ. | ЕСКІЗ | КІЛЬКІСТЬ | ПЛ. ОБРОБ. ПОВЕРХНІ | ОБ'ЄМ | ВАГА | ПРИМІТКИ |
|---|---|---|---|---|---|---|
| 3, 5<br>Ш-6, Ш-3 |  | 3 | 1,28 | 0.06 | | |
| 1<br>Ш-1 |  | 1 | 1,1 | 0.14 | | |
| 2.<br>Ш-7 |  | 1 | 1,28 | 0,06 | | |
| 6; 8<br>Ш-2 |  | 2 | 2,1 | 0,1 | | ДЛЯ БЛОКУ ПОЗ. 6 ДИВ. ФРАГМЕНТ 1; ДЛЯ БЛОКУ ПОЗ. 8 ДЗЕРКАЛЬНЕ ВІДОБРАЖЕННЯ ФРАГМЕНТУ 1. |
| 7<br>Ш-4 |  | 1 | 1,97 | 0,1 | | |
| 4<br>Ш-5 |  | 2 | 1,9 | 0,04 | | |


Управління охорони історичного середовища
Центр міської історії
Center for Urban History

| | | | | | |
|---|---|---|---|---|---|
| | | 94-73-АБ | V-01-02 | | |
| ГАП | Г.НОВАКІВСЬКА | АНСАМБЛЬ МОНАСТИРЯ ОО. БЕРНАРДИНІВ В М. ЛЬВОВІ. | | | |
| КЕР. ГРУПИ | Д.БАБИЧ | | | | |
| АРХІТЕКТ. | Л.КАМЕНЩИК | МОНАСТИРСЬКІ ПРИМІЩЕННЯ. ПАМ. АРХ. XVII СТ. | СТАДІЯ | АРКУШ | АРКУШІВ |
| ПЕРЕВІРИВ | О.БАБИЧ | | Р | 23 | |
| | | ФРАГМЕНТ 1. СПЕЦИФІКАЦІЯ Б/К БЛОКІВ ПОРТАЛУ П-2 | ІНВЕНТАРНИЙ ІНВ. ДЕРЖ. ПРОЕКТРЕСТАВРАЦІЯ | | |




uma.lvivcenter.org


ОБРАМЛЕННЯ ВІКНА В – 18

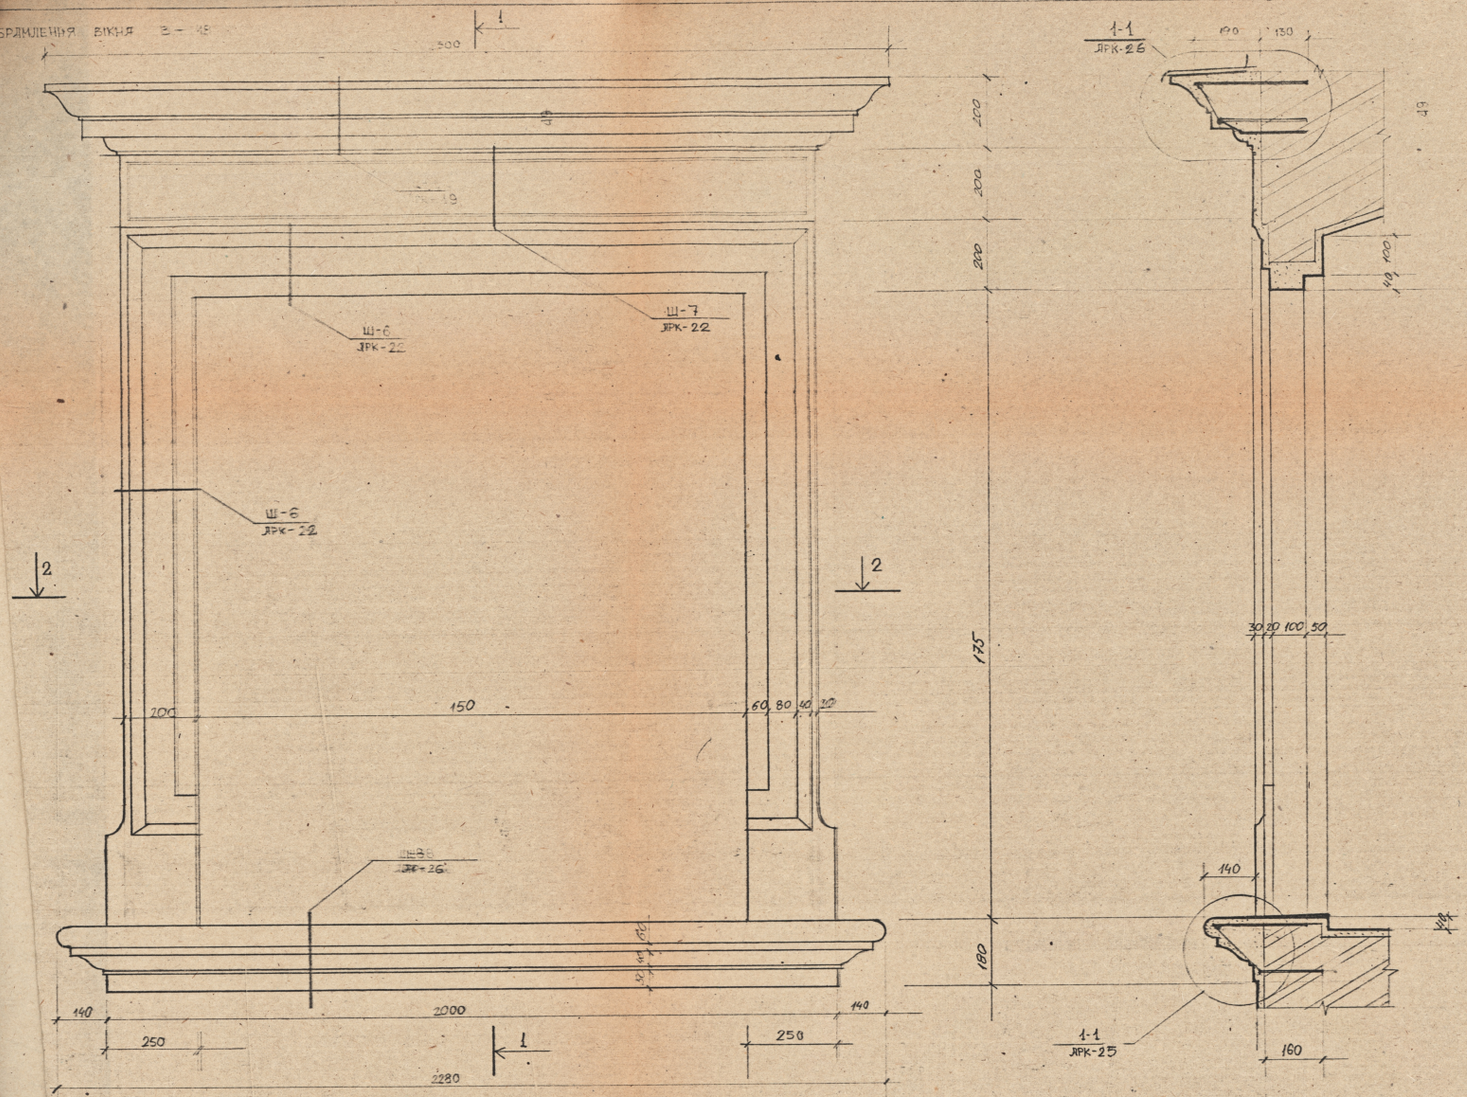





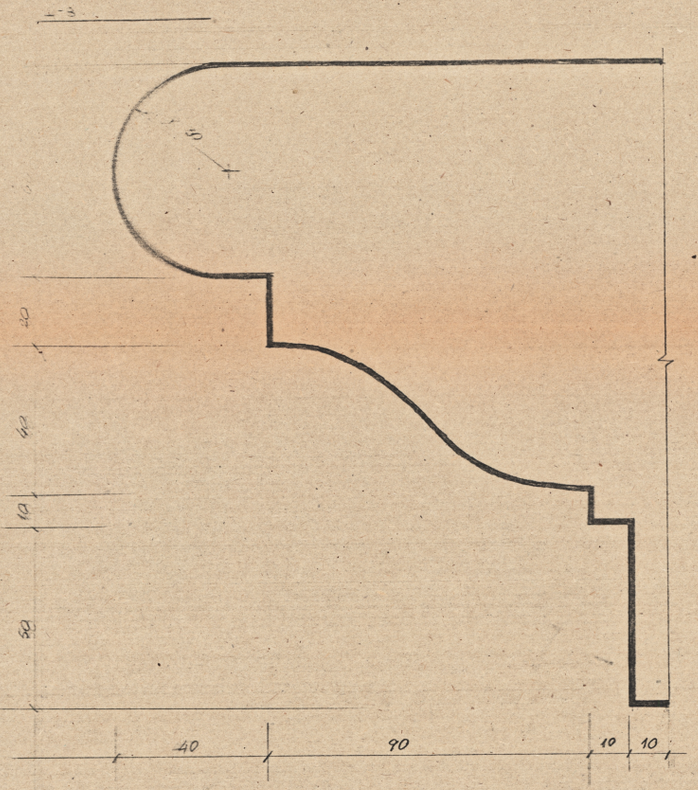

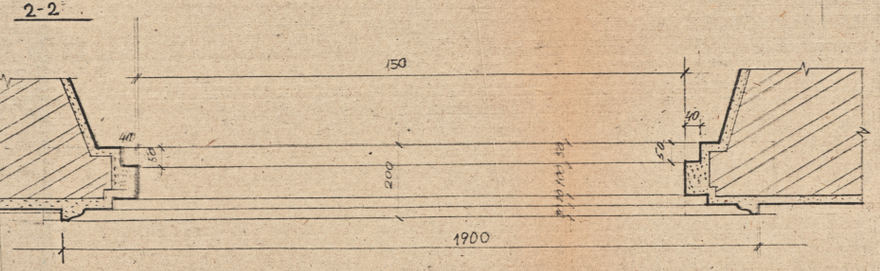




Управління охорони історичного середовища
Центр міської історії
Center for Urban History

| | | | | | |
|---|---|---|---|---|---|
| | | | 94-73 АБ V-01-02 | | |
| ГІП | Г.НОВАКІВСЬКА | | АНСАМБЛЬ МОНАСТИРЯ БЕРНАРДИНІВ В М. ЛЬВОВІ | | |
| КЕР. ГРУПИ | О.БЯБИЦ | | | | |
| АРХІТЕКТОР | Д.КАМЕНЦІК | | МОНАСТИРСЬКІ ПРИМІЩЕННЯ | СТАДІЯ | АРКУШ |
| ПЕРЕВІРИВ | О.ВЯВИЧ | | ПАМ. АРХІТ. XVII | Р | 24 |
| | | | ЛІПНЕ ОБРАМЛЕННЯ-3 ДО ВІКОН В-18 ; ШАБЛОН Ш-8 | „МІНАРХБУД УКРЗДХІДПРОЕКТРЕСТАВРАЦІЯ ЛЬВІВ | |

uma.lvivcenter.org

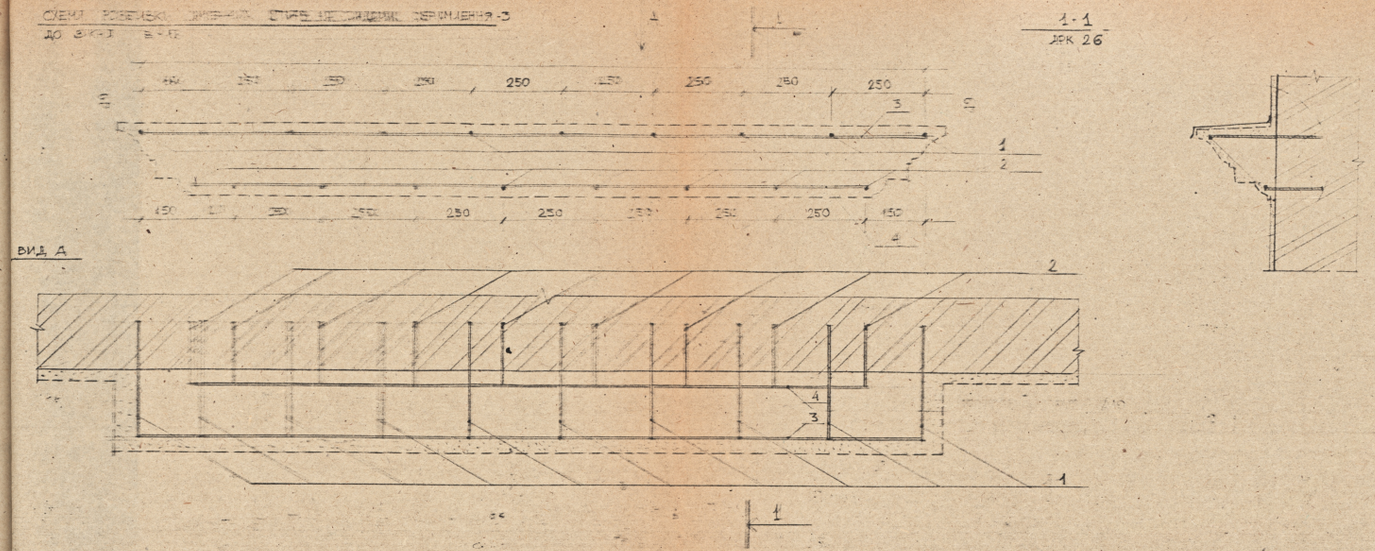
СХЕМА РОЗБИВКИ ЛИКЕРНИХ ШТИРЬ НА ОБРАМЛЕННЯ 3 ВІКНА В-18




СПЕЦИФІКАЦІЯ МЕТАЛУ НА САНДРИК ОБРАМЛЕННЯ 3 ВІКНА В-18

| МАРКА | ДЕТ | КІЛЬК | ПЕРЕТИН | ДОВЖ мм | МАСА КГ ДЕТ | МАСА КГ ВСІХ | МАСА КГ ЗАГАЛЬНА | ПРИМІТКИ |
|---|---|---|---|---|---|---|---|---|
| ГОСТ 2591-71 | 1 | 10 | ● Ø 10 | 320 | 0.21 | 2.1 | | |
| | 2 | 9 | ● Ø 10 | 110 | 0.11 | 0.99 | | |
| | 3 | 1 | ● Ø 10 | 2190 | 1.20 | 1.20 | | |
| | 4 | 1 | ● Ø 10 | 1870 | 1.10 | 1.10 | | |
| | | | | | | НА 1 САНДРИК | 3.40 | |
| | | | | | | НА 5 САНДРИСІВ | 16.2 | |
| ГОСТ 3336-80 | СІТКА РАБІЦА / М²/ | | | | | | 2.1 м² | |

СХЕМА РОЗБИВКИ ЛИКЕРНИХ ШТИРЬ НА ПІДВІКОННИХ ВІКНА В-18

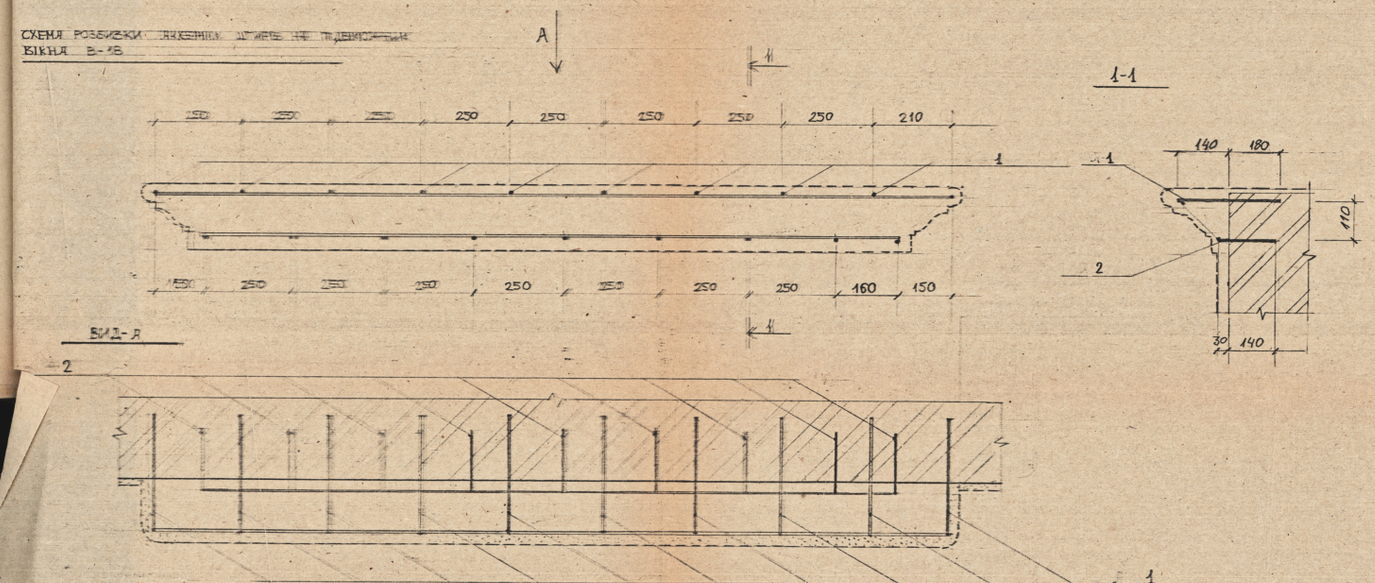


СПЕЦИФІКАЦІЯ МЕТАЛУ НА ПІДВІКОННИХ ВІКНА В-18

| МАРКА | ДЕТ. | КІЛЬК. | ПЕРЕТИН | ДОВЖ мм | МАСА КГ ДЕТ. | МАСА КГ ВСІХ | МАСА КГ ЗАГАЛЬНА | ПРИМІТКИ |
|---|---|---|---|---|---|---|---|---|
| ГОСТ 2591-71 | 1 | 10 | ● Ø 10 | 320 | 0,21 | 2,1 | | |
| | 2 | 9 | —"— | 110 | 0,11 | 0,99 | | |
| | 3 | 1 | —"— | 2210 | 1.27 | 1.27 | | |
| | 4 | 1 | —"— | 1920 | 1,15 | 1,15 | | |
| | | | | | | НА 1 ПІДВІК | 5.5 | |
| | | | | | | НА 3 ПІДВІК | 16.5 | |
| СІТКА РАБІЦЯ / М²/ | | | | | | | 2,3 | |

Управління охорони історичного середовища
Центр міської історії
Center for Urban History

| | | | |
|---|---|---|---|
| | | 94-73 АБ | У-01-02 |
| ГАП. | Г. НОВАКІВСЬКИЙ | ANSAMBL MONASTYRYA BERNARDYNIV V M. LVOVI | |
| КЕР. ГРУПИ | О. БАБИЧ | | |
| АРХІТЕКТ | Л. ГАМЕНЦИК | MONASTYRSKI PRYMISHCHENNYA, PLAN DRH. XVI ST | СТАДІЯ: ЕСКІЗ / АРКУШІВ: Р / 25 |
| ПЕРЕВ. | О. БАБИЧ | SKHEMA ROZBYVKY LIKERNYKH SHTYRIV NA OBRAML. 3 VIKNA V-18 | МІНІНВЕСТБУД УКРАЇНИ УКРЗАХІДЕЛЕКТРОПРОЕКТ |

uma.lvivcenter.org

1-1

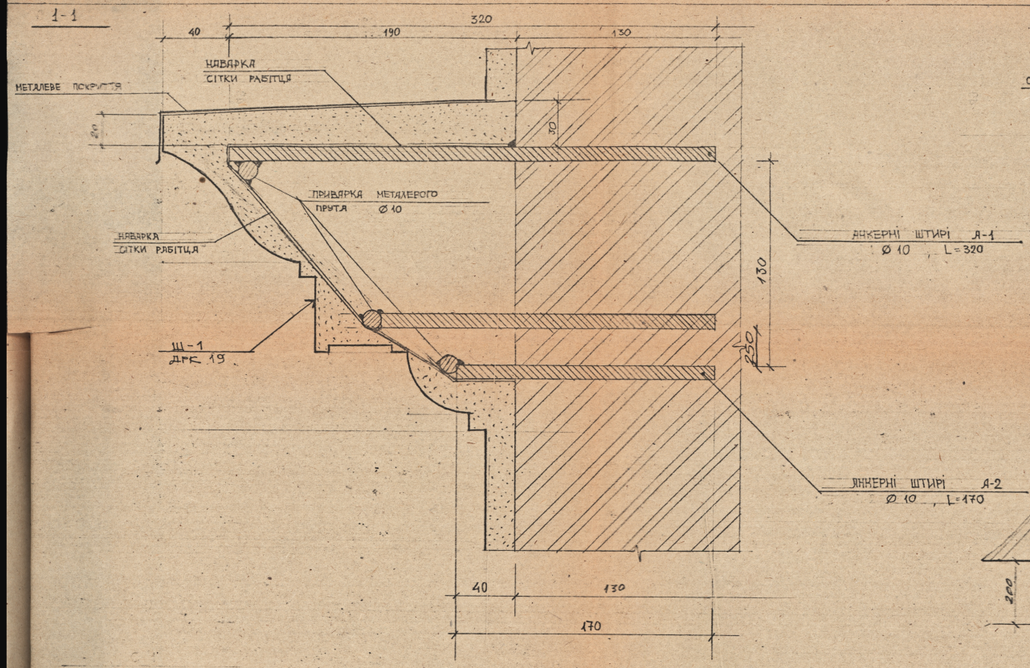



СХЕМА РОЗБИВКИ АНКЕРНИХ ШТИРІВ НА С-1



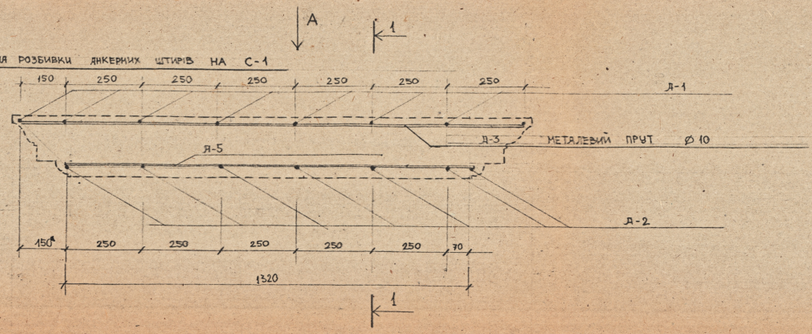




СХЕМА РОЗБИВКИ АНКЕРНИХ ШТИРІВ НА С-2

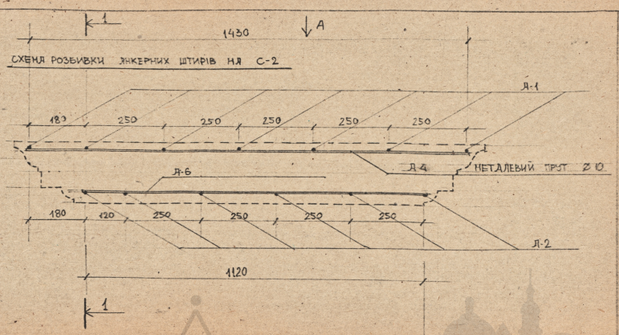


ВИД Д

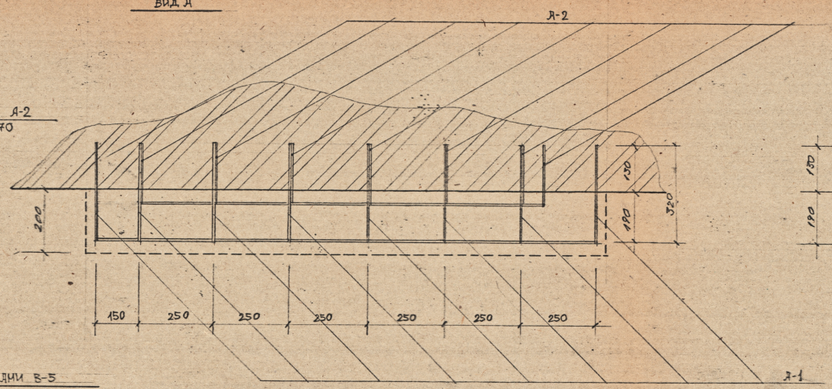



ВИД Д

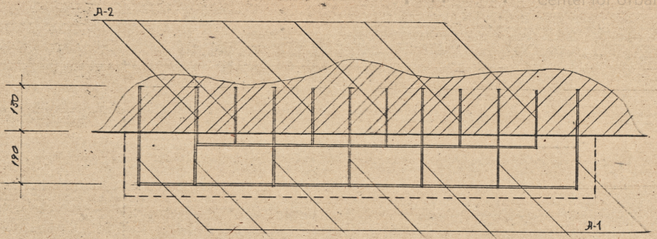



СПЕЦИФІКАЦІЯ МЕТАЛУ ДЛЯ САНДРИКА С-1

| МАРКА | ДЕТ | КІЛЬК. | ПЕРЕТИН | ДОВЖ. мм | МАСА КГ ДЕТ. | МАСА КГ ВСІХ | МАСА КГ ЗАГ. | ПРИМІТКИ |
|---|---|---|---|---|---|---|---|---|
| ГОСТ 2591-71 | 1 | 8 | ● Ø 10 | 320 | 0.21 | 1.68 | | |
| —"— | 2 | 7 | ● Ø 10 | 170 | 0.11 | 0.77 | | |
| —"— | 3 | 1 | ● Ø 10 | 1650 | 1.05 | 1.05 | | |
| —"— | 5 | 1 | ● Ø 10 | 1320 | 0.860 | 0.860 | | |
| | | | | | НА 1 САНДРИК | | 4.36 | |
| | | | | | НА 7 САНДРИКІВ | | 30.8 | |
| ГОСТ 8336-80 | СІТКА РАБІЦЯ / м² / | | | | | | 3.5 | |

САНДРИК С-1 НАД ВІКНАМИ В-3

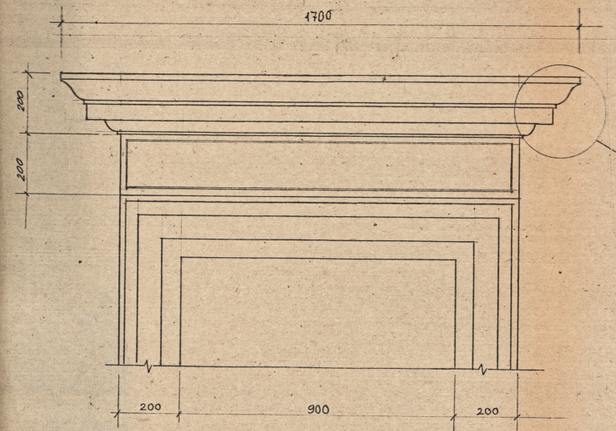


САНДРИК С-2 НАД ВІКНАМИ В-5

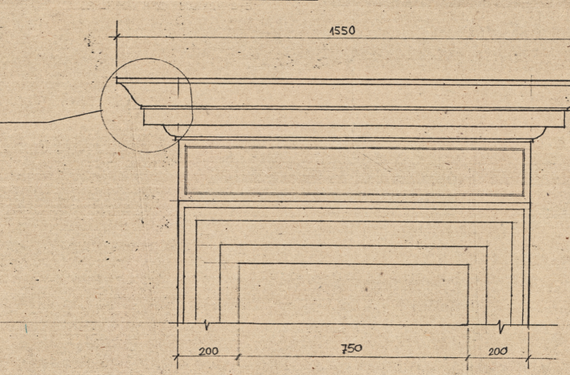


СПЕЦИФІКАЦІЯ МЕТАЛУ ДЛЯ САНДРИКА С-2

| МАРКА | ДЕТ | КІЛЬК. | ПЕРЕТИН | ДОВЖ. мм | МАСА КГ ДЕТ. | МАСА КГ ВСІХ | МАСА КГ ЗАГ. | ПРИМІТКИ |
|---|---|---|---|---|---|---|---|---|
| ГОСТ 2591-71 | 1 | 7 | ● Ø 10 | 320 | 0.21 | 1.47 | | |
| —"— | 2 | 6 | ● Ø 10 | 170 | 0.11 | 0.66 | | |
| —"— | 4 | 1 | ● Ø 10 | 1930 | 0.9 | 0.9 | | |
| —"— | 6 | 1 | ● Ø 10 | 1120 | 0.7 | 0.9 | | |
| | | | | | НА 1 САНДРИК | | 3.8 | |
| | | | | | НА 2 САНДРИКИ | | 12.9 | |
| ГОСТ 8336-80 | СІТКА РАБІЦЯ / м² / | | | | | | 5.0 | |

| | | | |
|---|---|---|---|
| | | | Я-73 А-5 V-01-02 |
| Т.КП | Г.НОВІЦЬКИЙ | | АНСАМБЛЬ МОНАСТИРЯ ОО. ВЕРНАРДИНІВ В М. ЛЬВОВІ |
| КЕР. ГРУПИ | О.ВАБИЧ | | |
| АРХІТЕКТ. | З.КУМЕНЮК | | МОНАСТИРСЬКІ ПРИМІЩЕННЯ, ПАМ. АРХІТЕКТУРИ XVII СТ. |
| ПЕРЕВІРИВ | О.ВАБИЧ | | СХЕМА РОЗБИВКИ АНКЕРНИХ ШТИРІВ НА САНДРИКИ С-1 ТА С-2. |
| | | | СТАДІЯ: ЕСКІЗ ПРОЕКТУ; ЗАТВЕРДЖЕННЯ; ЛИСТІВ: 22 |
| | | | МІНБУДАРХ УКРАЇНИ, УКРДІПРОМЦИВІЛЬБУД, ЛЬВІВ - 1990 |

Управління охорони історичного середовища
Центр міської історії
Center for Urban History
uma.lvivcenter.org