СИТУАЦІЙНА СХЕМА М 1:1000



ВІДОМІСТЬ КРЕСЛЕНЬ

АРКУШ	НАЗВА АРКУШУ.	ПРИМІТКИ
0	ЗАГОЛОВНИЙ АРКУШ	
1	ФАСАД 9-10.	
2	ФАСАД 7-8.	
3	ФАСАД 3-4.	
4	ФАСАД 4-6, 1-3.	
5	ФАСАД 5-2.	
6	ФАСАД 10-7.	
7	ФАСАД 8-9.	

УМОВНІ ПОЗНАЧЕННЯ

- СПОРУДА, ЩО ОБСТЕЖУВАЛАСЬ.
- ВІДТВОРЕННЯ ВІДМОСТКИ
- РЕСТАВРАЦІЯ ЛИЦЕВОЇ ПОВЕРХНІ ЦОКОЛЮ З ПРИРОДНОГО КАМЕНЮ
- ВІДТВОРЕННЯ ВТРАЧЕНИХ ЕЛЕМЕНТІВ ФАСАДУ.
- РЕСТАВРАЦІЯ ЛИЦЕВОЇ ПОВЕРХНІ ТИНЬКУ.
- ДЕМОНТАЖ ІСНУЮЧОГО ТИНЬКУ, ЩО ВІДШАРОВУЄТЬСЯ З НАСТУПНИМ ОТИНЬКУВАННЯМ ЗГІДНО ПРЕДСТАВЛЕНОЇ ТЕХНОЛОГІЇ.
- РЕСТАВРАЦІЯ ВІКОННИХ ТА ДВЕРНИХ Б/К ОБРАМЛЕНЬ.
- ВІДТВОРЕННЯ ВІКОННИХ ТА ДВЕРНИХ ОБРАМЛЕНЬ.
- СПОРУДИ ТА ОКРЕМІ ЧАСТИНИ СПОРУД, ЯКІ НЕОБХІДНО РОЗІБРАТИ.
- РОЗШИВКА ТРІЩИН В ТИНЬКУ.
- РЕСТАВРАЦІЯ ЛИЦЕВОЇ ПОВЕРХНІ ЦЕГЛЯНОЇ КЛАДКИ.
- РЕСТАВРАЦІЯ Б/К КАРНИЗУ.
- ВІДТВОРЕННЯ Б/К КАРНИЗУ.
- РЕСТАВРАЦІЯ ЛІПНОГО КАРНИЗУ.
- ВІДТВОРЕННЯ ЛІПНОГО КАРНИЗУ.
- ЗАМІНА ВОДОВІДВІДНОЇ СИСТЕМИ.
- РЕКОНСТРУКЦІЯ ДАХУ.
- ЗАМІНА ПОКРИТТЯ ДАХУ.
- ВЛАШТУВАННЯ МЕТАЛЕВОГО ПОКРИТТЯ ВИСТУПАЮЧИХ ЕЛЕМЕНТІВ ДЕКОРУ, ПІДВІКОННИКІВ, КАРНИЗІВ.

Управління охорони історичного середовища
Центр міської історії
Center for Urban History

Даний проект виконаний у відповідності з діючими нормами та правилами / в т.ч. по протипожежній та пожежній безпеці /.

ГАП Г. Новаківська

		95-91-АБ У-01-01.	
		Ансамбль вулиці Підвальної в м. Львові.	
Нач.майс.	Є.Соболевський	Пам'ятка архітектури XVII ст. Королівський арсенал /ох. №335/	Стадія: Р; Аркуш: 0; Аркушів: 8
ГАП	Г.Новаківська		
Пр.архіт.	Л.Лілінаускене	Заголовний аркуш.	Львівський регіональний інститут Укрзахідпроектреставрація
Архіт.	С.Євсікова		
Перев.	Г.Новаківська		

uma.lvivcenter.org



95-91-АБ У-01-01

АНСАМБЛЬ ВУЛИЦІ ПІДВАЛЬНОЇ В М. ЛЬВОВІ

ПАМ'ЯТКА АРХІТЕКТУРИ XVII СТ. КОРОЛІВСЬКИЙ АРСЕНАЛ (ОХ № 2357)

СТАДІЯ	АРКУШ	АРКУШІВ
Р	1	

ГАП НОВАКІВСЬКА

ВИКОНАВЦІ ДАЛІНДУСКЕНЕ

ПЕРЕВІРИВ НОВАКІВСЬКА

ФАСАД 9-10 М 1:50

ЛЬВІВСЬКИЙ РЕГІОНАЛЬНИЙ ІНСПЕКЦІЙНО-ЗАХІДПРОЕКТРЕСТАВРАЦІЯ

Управління охорони історичного середовища
Центр міської історії
Center for Urban History
uma.lvivcenter.org



95-91-АБ V-01-01

АНСАМБЛЬ ВУЛИЦІ ПІДВАЛЬНОЇ В М. ЛЬВОВІ

ПАМ'ЯТКА АРХІТЕКТУРИ XVII СТ. КОРОЛІВСЬКИЙ АРСЕНАЛ /ОХ.№ 335/

СТАДІЯ	АРКУШ	АРКУШІВ
Р	2	

ГАП Г. НОВАКІВСЬКА


ВИКОНАЛА Г. ЛАПАУСКЕНЕ

ПЕРЕВІРИЛА Г. НОВАКІВСЬКА

ФАСАД 7-8 М 1:50

ЛЬВІВСЬКИЙ РЕГІОНАЛЬНИЙ ІНСПЕКТОРАТ УКРЗАХІДПРОЕКТРЕСТАВРАЦІЯ


Управління охорони історичного середовища
Центр міської історії
uma.lvivcenter.org

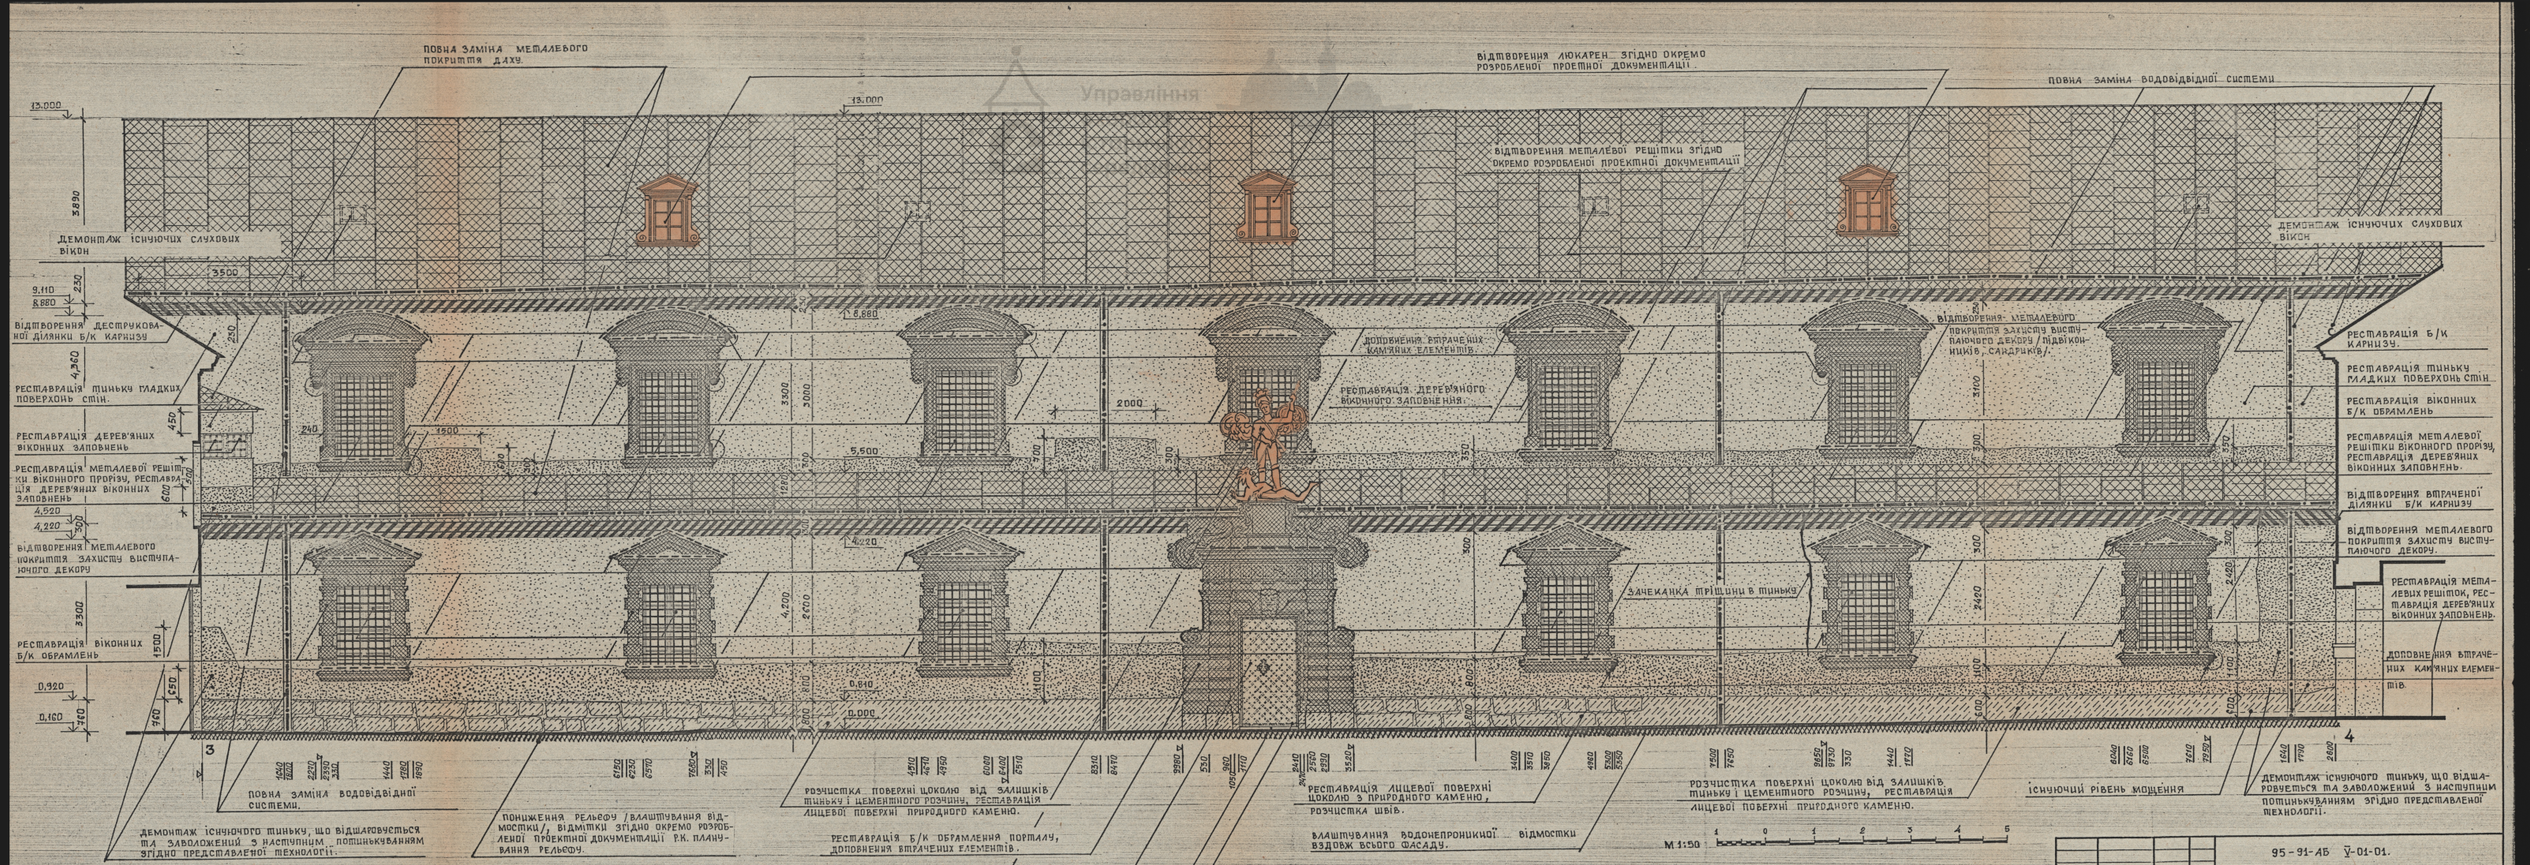

				95-91-АБ У-01-01.	
				Ансамбль вулиці Підвальної в м. Львові.	
ГАП	Яновлівська			Пам'ятка архітектури XVII ст. Королівський арсенал /ох. № 335/	Стадія: Р; Аркуш: 3; Аркушів:
Виконала	Севєкова			Фасад 3-4.	Львівським регіональним інститутом державної реставрації
Перевірила	Яновлівська				

Формат


uma.lvivcenter.org

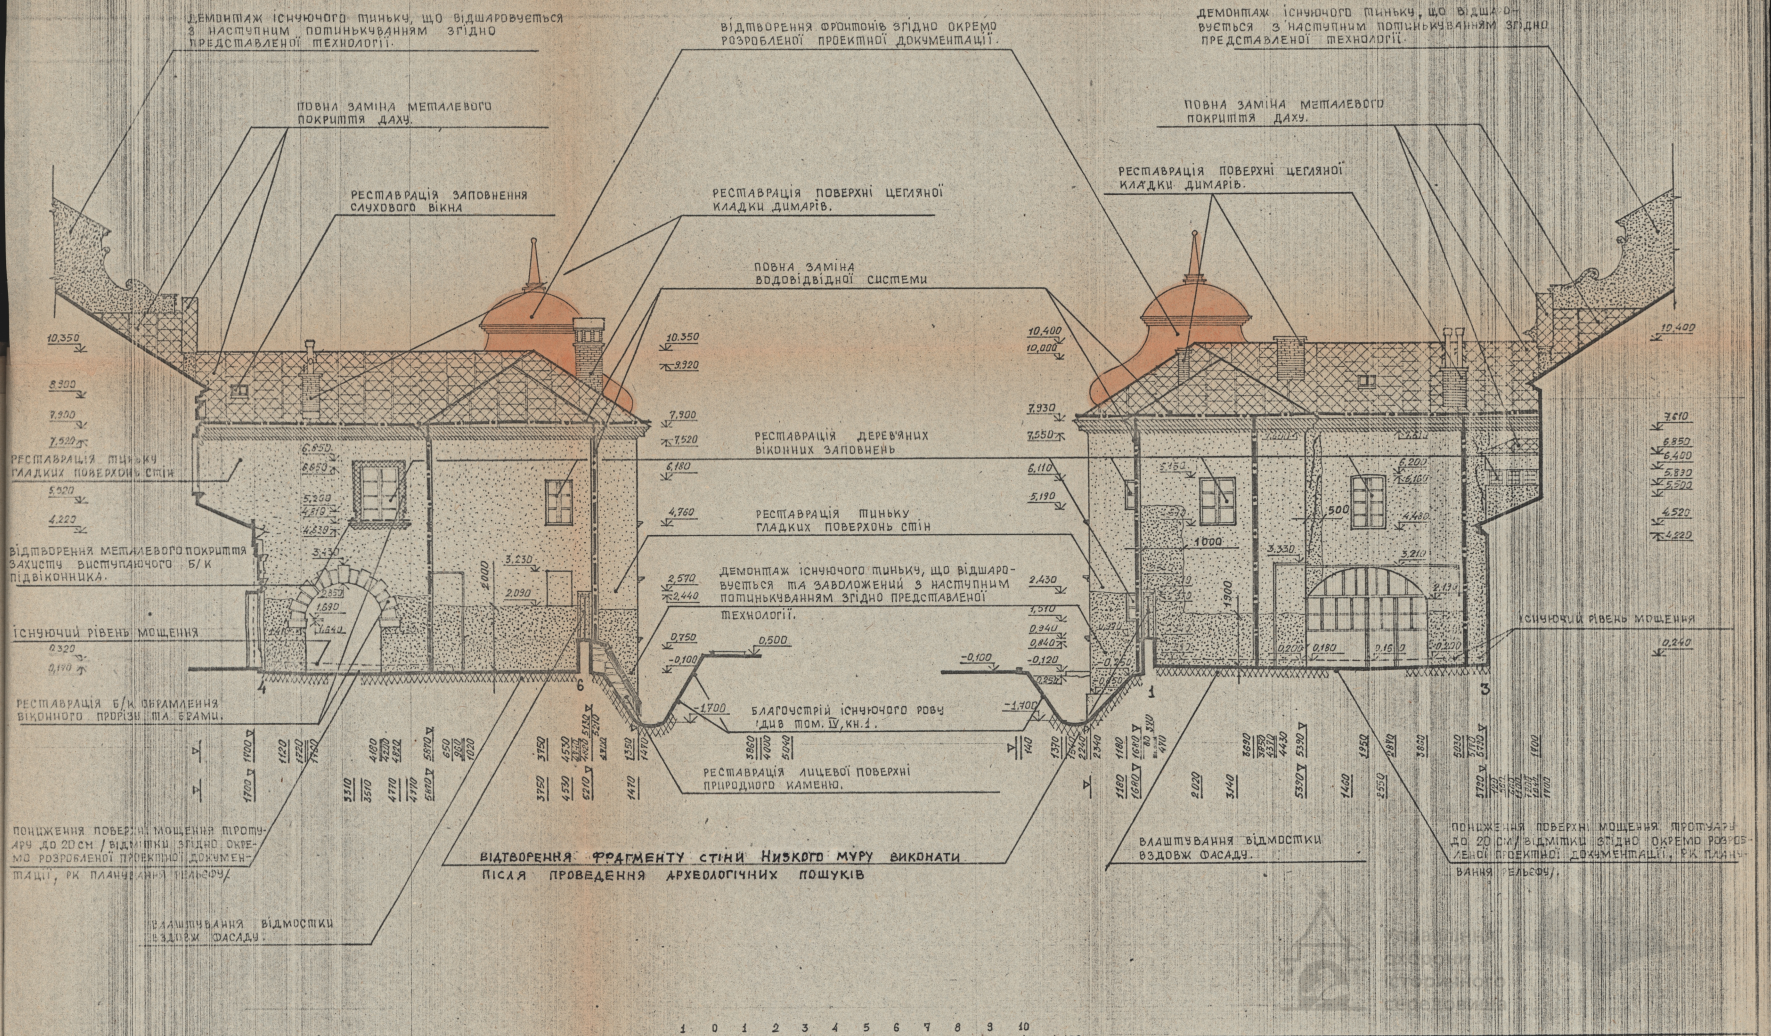

				95-31-АБ У-01-01		
				АНСАМБЛЬ ВУЛИЦІ ПІДВАЛЬНОЇ В М. ЛЬВОВІ		
				ПАМ'ЯТКА АРХІТЕКТУРИ XVII СТ. КОРОЛІВСЬКИЙ АРСЕНАЛ (ВХ.№335)	СТАДІЯ: Р	АРКУШ: 4	АРКУШІВ:
ГАП	Г.НОВАКІВСЬКА					
ВИКОНАЛА	С.СВІСІКОВА			ФАСАД 1-6, ФАСАД 1-3	ЛЬВІВСЬКИЙ РЕГІОНАЛЬНИЙ НАУКОВО-ДОСЛІДНИЦЬКИЙ ІНСТИТУТ РЕСТАВРАЦІЇ	
ПЕРЕВІРИЛА	Л.ЛАМПАНСЬКЕ					


ФОРМАТ А-2

uma.lvivcenter.org

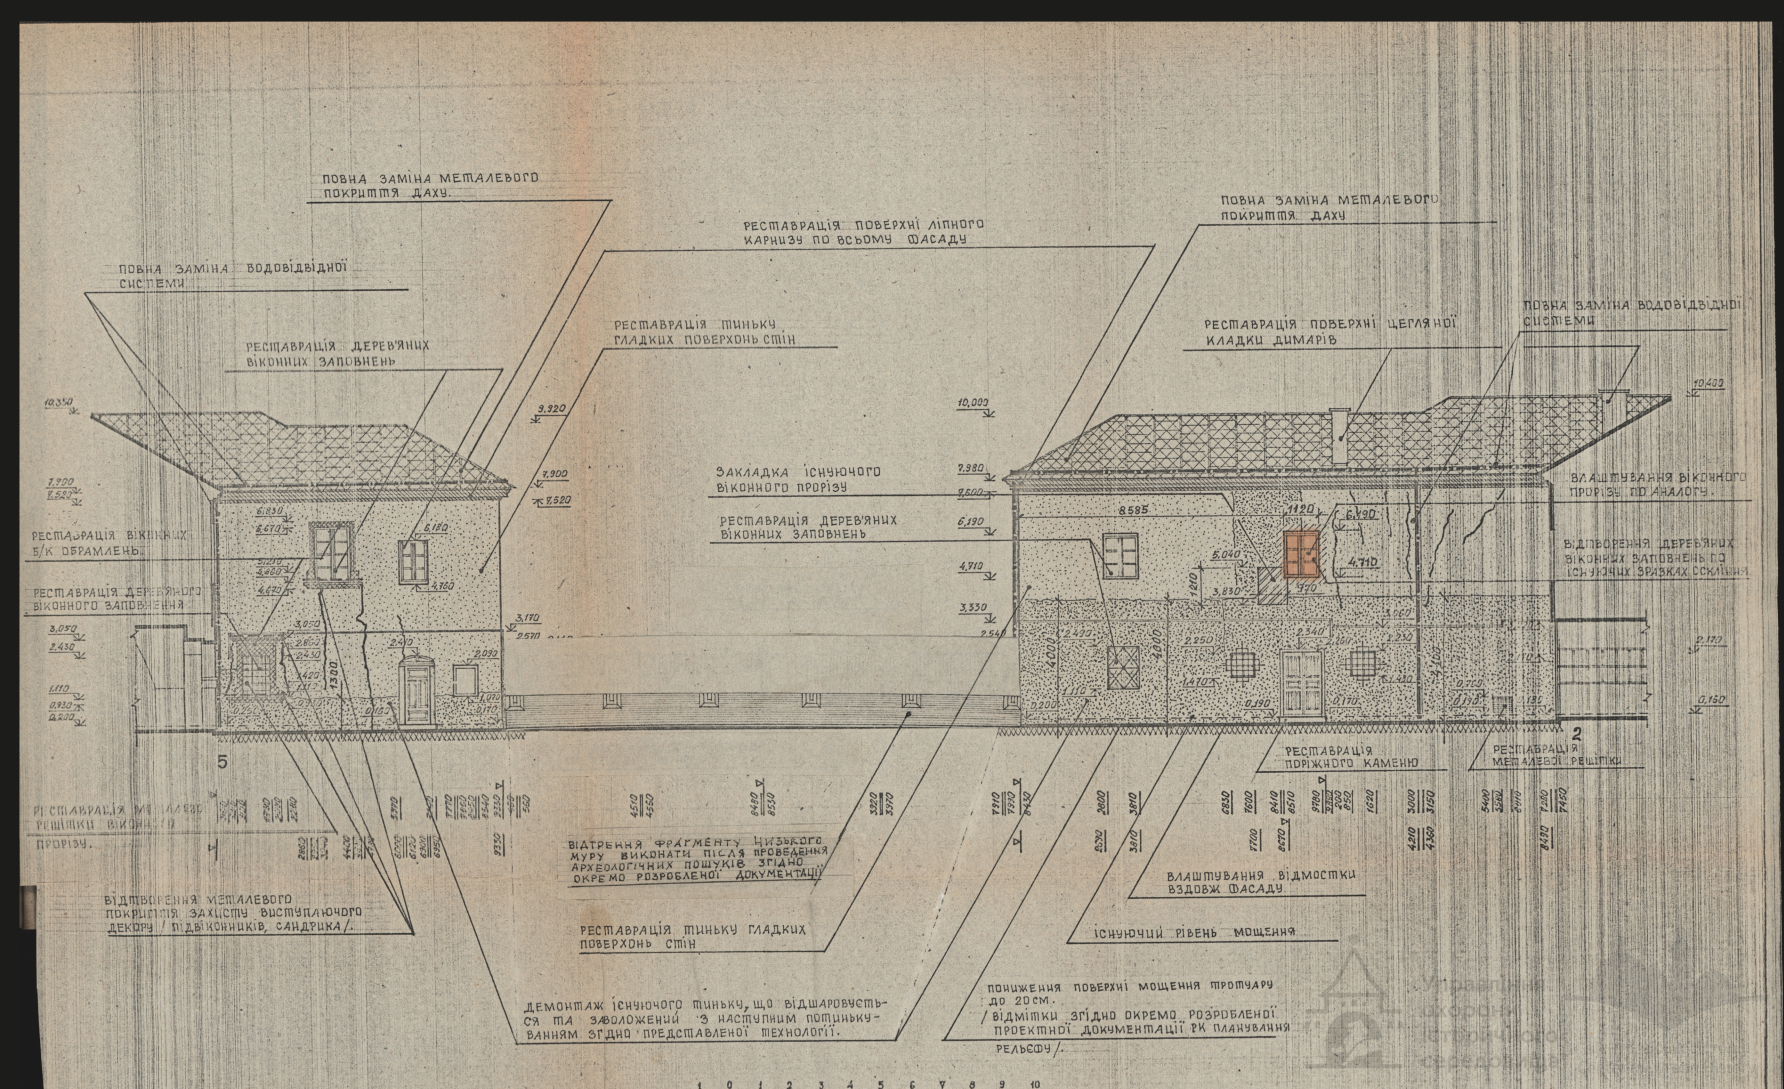

		95-91-46	V-01-01
		Ансамбль вулиці Підвальної в м. Львові.	
ГАП	Г.НОВАКІВСЬКА	Пам'ятка архітектури XVII ст. Королівський арсенал /ох.№335	Стадія: Р; Аркуш: 5; Аркушів:
ВИКОНАВ	С.ЄВСІКОВА	ФАСАД 5-2	Львівський регіональний інститут "Укрзахідпроект - реставрація"
ПЕРЕВІРИВ	В.ЛІНАУСКЕНЕ		

uma.lvivcenter.org

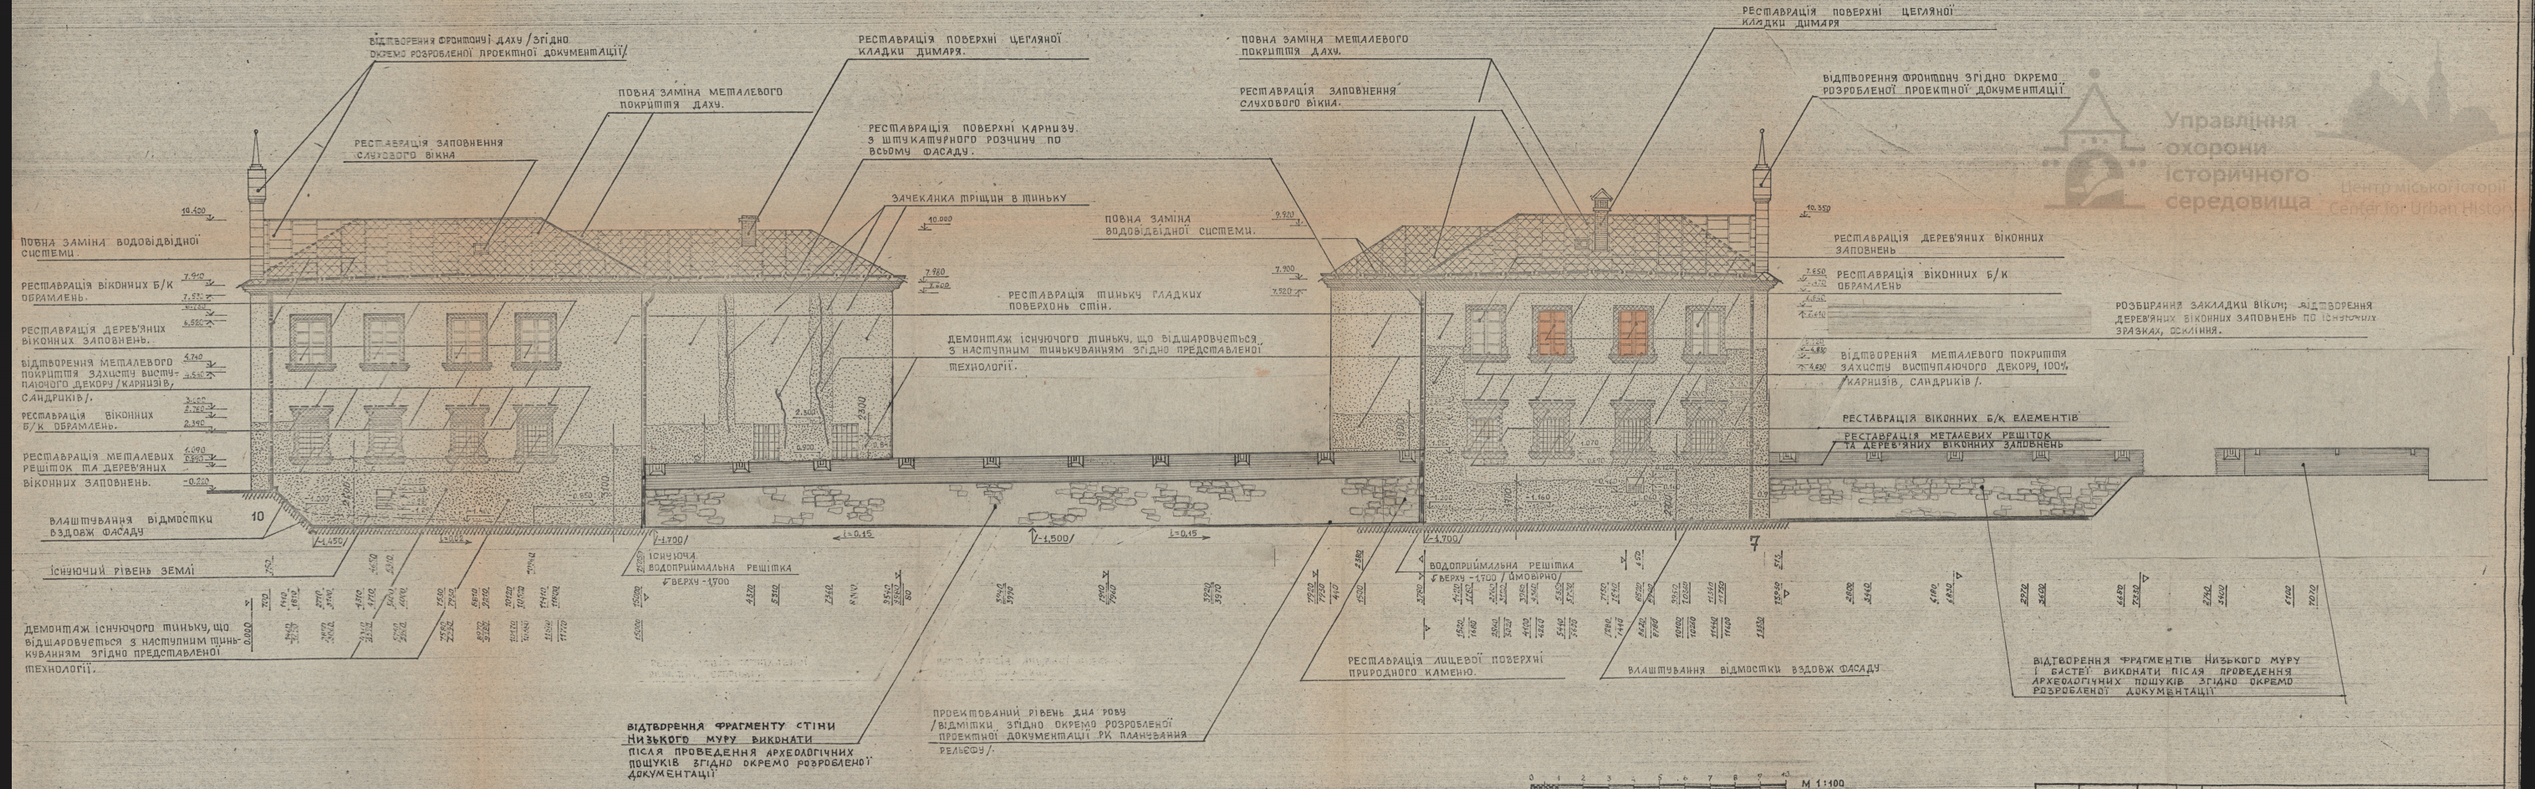


Управління охорони історичного середовища
Центр міської історії
Center for Urban History

				95-91-АБ	У-01-01	
				Ансамбль вулиці Підвальної в м Львові.		
ГАП	Сновлівська			Пам'ятка архітектури XVII ст. Королівський арсенал /ох. №355/	Стадія	Аркуш	Аркушів
					Р	6	
Виконала	С.Васькова			Фасад 10-7	Львівський регіональний інститут "Укрзахідпроект" реставрація"		
Перевірила	Сновлівська						

uma.lvivcenter.org

Управління охорони історичного середовища
Центр міської історії
Center for Urban History

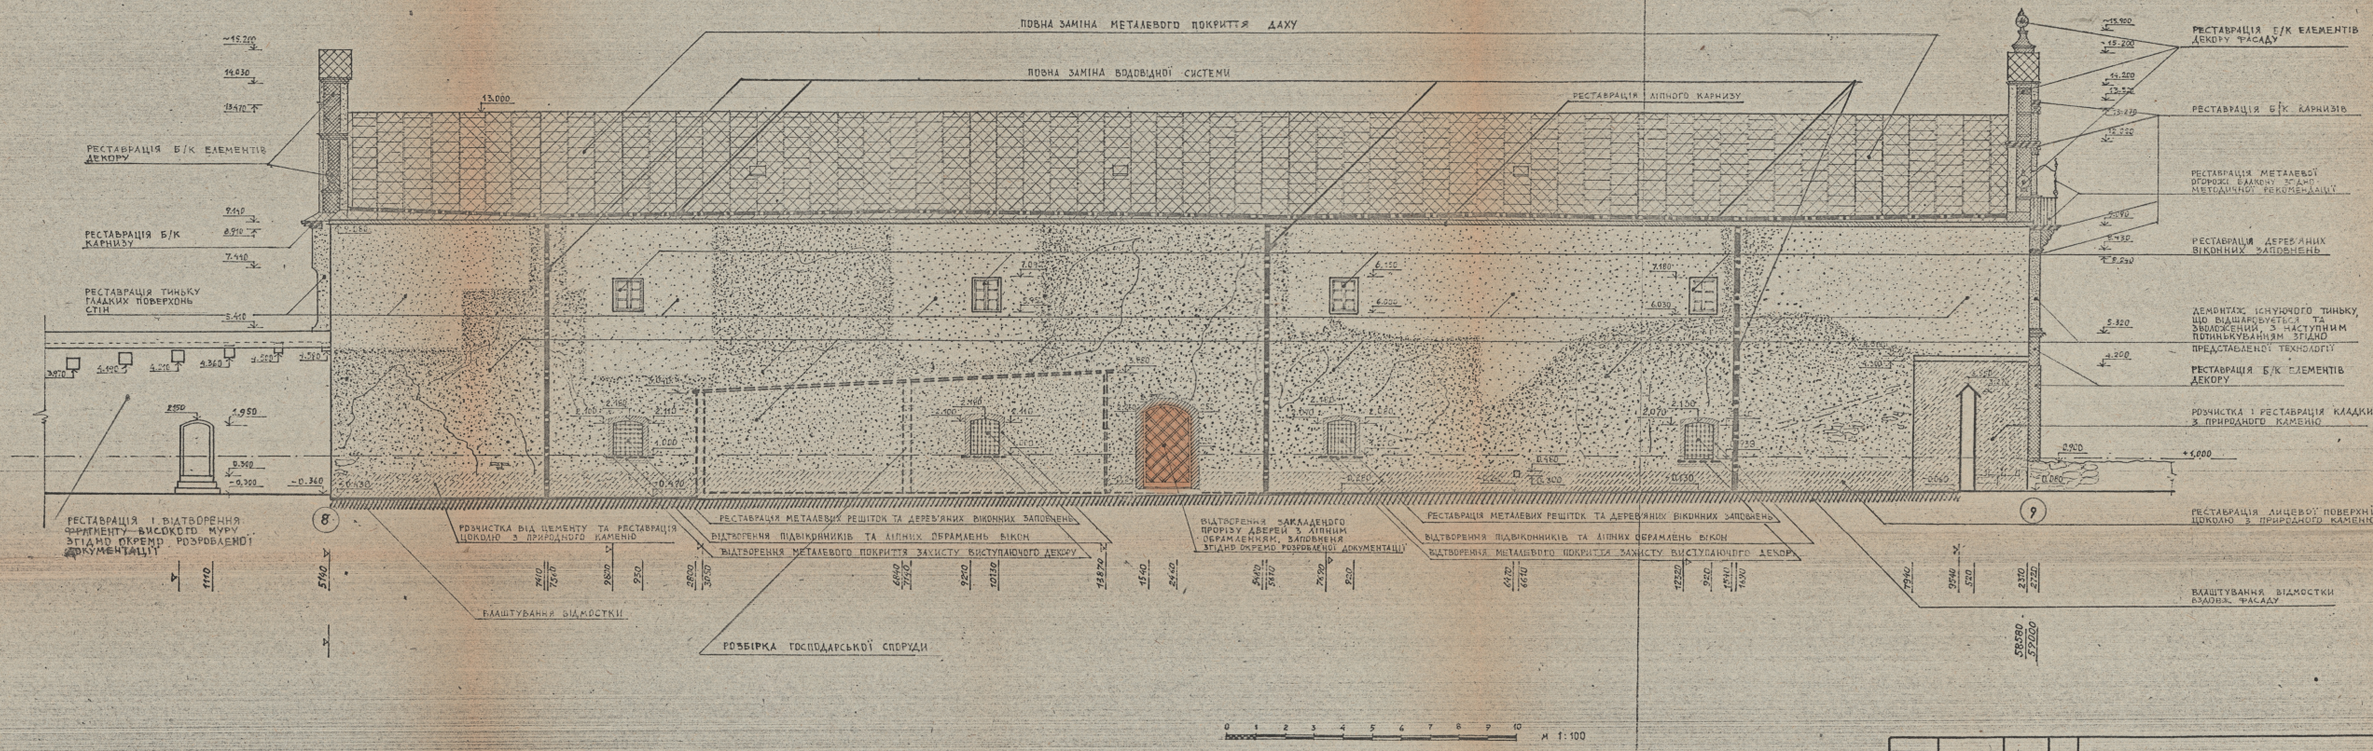

			95-91-А; У-01-01		
			АНСАМБЛЬ ВУЛИЦІ ПІДВАЛЬНОЇ В М. ЛЬВОВІ		
ГАП	Гнобаківська		ПАМ'ЯТКА АРХІТЕКТУРИ XVIII ст. КОРОЛІВСЬКИЙ АРСЕНАЛ / ОХ № 335/	СТАДІЯ: Р	АРКУШ: 7
ВИКОНАВ	Ланиловське		ФАСАД 8-9	ЛЬВІВСЬКИЙ ТЕРИТОРІАЛЬНИЙ ІНСТИТУТ „УКРЗАХІДПРОЕКТРЕСТАВРАЦІЯ"	
ПЕРЕВІРИВ	Гнобаківська				

uma.lvivcenter.org