СИТУАЦІЙНА СХЕМА М 1:500

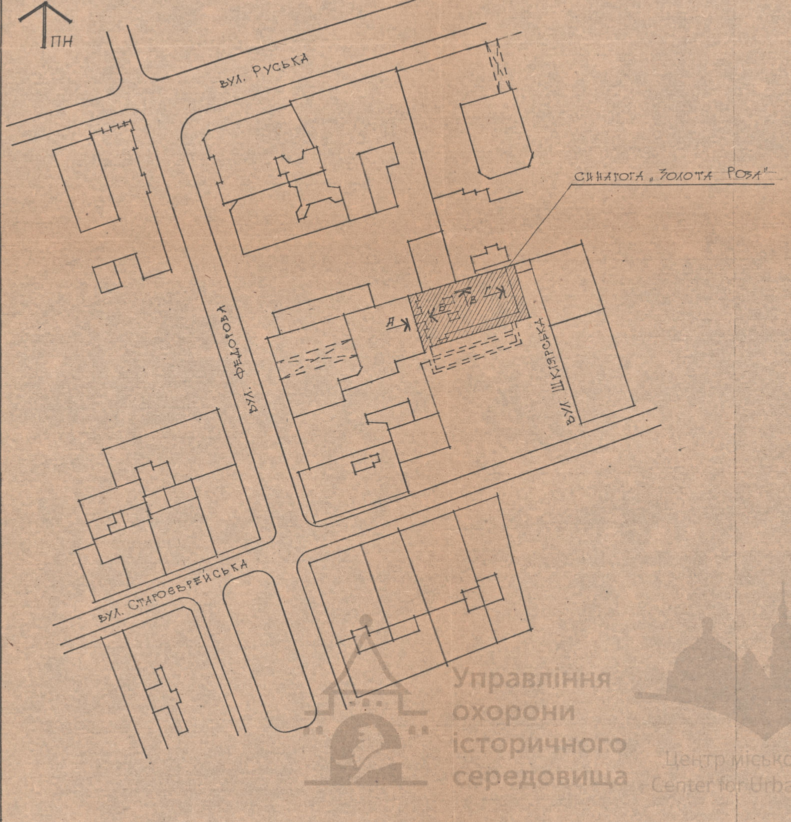

ВІДОМІСТЬ КРЕСЛЕНЬ

	НАЗВА	ПРИМІТКИ
0	Заголовний аркуш	на 4 аркушах
1	План благоустрою теріторії	
2	Вузли 1,2. Об'єми робіт по благоустр.	
3	Фасад А. Січення I-I	
4	Фасад Б. Вид а-а, Вузол А	
5	Фасад В.	
6	Фасад Г.	

ЗАГАЛЬНІ ДАНІ

Даний проект розроблено у відповідності з матеріалами узагальнення науково-дослідних робіт, науково-методичним обгрунтуванням проекту, ознайомленням та обробкою документації по договору N 88-34 від 20 січня 1988 р. по пам. арх. „Руїни колишньої синагоги „Золота Роза“ в м. Львові /ох. N 344/, погодженими Львівською секцією науково-реставраційної ради ін-ту „Укрзахідпроектреставрація IV. 1994 р.

Склад попередньо виданої документації у 1988 р.

Том I		Попередні роботи. Фотофіксація.
Том II	Книга 1	Архітектурно-археологічні обміри.
	Книга 2	Матеріали історико-архівних та бібліографічних пошуків.
	Книга 3	Зондажі, шурфи
Том III		Ескізний проект реставрації
Том IV	Книга 4	Робочі креслення. Проект впорядкування території.
Том V		Кошториси.

Документація по договору N 88-34 виконана авторським колективом в складі: Ярема О.Б. – ГАП, Новаківська Т.М. – гол. спец., Лещинський Л.О. – вед. арх., Максимюк І.В. – ст. архітектор, Амбіцький І.М. – ст. арх., Уніят О.М. – ст. арх., Дубінська О.Є. – арх.

Даний проект розроблений згідно діючих норм та правил /також по вибухово-пожежній безпеці/.
Головний архітектор проекту Цимбалюк С.В.

УМОВНІ ПОЗНАЧЕННЯ

- ▨ Реставрація лицевої поверхні цегляної кладки /в=140мм/
- ▨ Реставрація цегляної кладки.
- ⊠ Влаштування нової цегляної кладки.
- ▩ Відтворення білокам'яних обрамлень.

		94-71-Р I-01-01	
		Руїни синагоги „Золота Роза“ /охор. N 344 м/	
Гол. арх.	Ковалишин		Стадія | Аркуш | Аркушів
ГАП	Цимбалюк		Р | 0 | 10
Кер. гр.	Абросимова		
Вик.	Абросимова	Заголовний аркуш /Початок/	„Укрзахідпроектреставрація“ м. Львів

Управління охорони історичного середовища
Центр міської історії Center for Urban History

Даний проект розроблено згідно договору 94-71 від 1994 р.

Руїни синагоги „Золота Роза“ знаходяться всередині кварталу, оточеного вул. Староєврейська, Федорова, Руська, Підвальна. З усіх сторін, крім південної, синагогу оточує щільна забудова. З південного боку будинок, що закривав синагогу від вул. Староєврейської / бувша вул. Фрунзе /- зруйнований і таким чином, утворилась кишеня, яка візуально об'єднує руїни синагоги з площею Арсенальною. Попередній проект передбачав влаштування благоустрою з трасуванням стін, зруйнованого будинку від вул. Староєврейської і відтворення кол. вул. Шклярської, благоустрій внутрішнього дворику між західним фасадом синагоги і житловим будинком, що і було виконано.

Проект передбачає часткове відтворення деяких фрагментів об'єму синагоги, на що є достатньо архівних матеріалів з фотофіксацією синагоги до вибуху, а також проект реставрації синагоги арх. Вітвіцького, який послужив основою для проекту 1988 р. Залишки, які вдалося розшукати при розкопках, дають змогу відтвори окремі арх. деталі в інтер'єрі храму, зокрема б/к підп'ятники, підвищення по центру споруди, обрамлену б/к порталом, так званий арон гакодеш – шафа в стіні, де зберігали тори – пергаментний сувій, намотаний на 2 дерев'яних валки. На сувої записане п'ятикнижжя Мойсея.

Робочі креслення реставрації та консервації споруди передбачають проведення наступних робіт:

- відтворення планувальної структури колишньої синагоги та заходи по її консервації
- розчистка від будівельного сміття та грунту кам'яної підлоги, яка частково зберелася по всій площі храму та виконана з плит пісковику, білого каменю та цементу.
- заміну існуючого покриття підлоги.
- часткове відтворення біми в первісних габаритах та по вертикалі до проектної ▽ -0.280 /посередині синагоги зруйновані залишки біми /альмемору/ – місце для відправ релігійних культів, читання тори – будувалась у формі підвищення з двома сходинками/
- розкриття деяких віконних та дверних прорізів, відтворення первісних габаритів. У віконних прорізах I поверху західної стіни встановлюємо грати. У віконних прорізах II поверху грати не передбачені.
- реставрація цегляної кладки зруйнованих ділянок стін
- часткове відтворення втрачених стін з цегли М-100 на складному вапняно-цементному розчині М-50
- зведення частково збережених баз стовпів аркади, на яку спирався західний фасад, до проектної відмітки

Враховуючи значимість пам'ятки, містобудівельне значення та розташування, пропонуються наступні заходи по благоустрою території: засипати розкриті та протрасовані фундаменти забудови, що прилягала до пам'ятки, землею до проектної відмітки, зробити трав'яний газон.

Робочі креслення благоустрою території передбачають корегування попереднього проекту

При веденні ремонтно-реставраційних робіт допустиме корегування проектних рішень спеціалістами, що проводять авторський нагляд.

При веденні робіт в зимовий час необхідно керуватись вимогами відповідних розділів СНиП I-22-81.

Всі вищеназвані роботи проводити тільки при арх. нагляді спеціалістів Львівського ін-ту „Укрзахідпроектреставрація“.

За відносну відмітку ±0.000 прийнята відмітка порогу головного порталу синагоги /західна стіна/.

Умовні позначення видів ремонтно-реставраційних робіт вибрані довільно.

Кам'яні роботи

Всі елементи втрачених білокам'яних обрамлень вікон, дверей, контрфорсів, реставрація пошкоджених та зруйнованих ділянок виконувати з білого каменю згідно креслень та збережених аналогів.

Матеріал доповнень повинен відповідати оригіналу, бути ретельно підібраним по фактурі та кольору. Місця примикання елементів, що відтворюються, до існуючих ретельно підгоняються по місцю та зашліфовуються. Шліфування проводити електрошліфувальною машинкою Н-54.

Розчистку б/к обрамлень, контрфорсів вести механічним засобом шпателем та м'якими щітками. Розчищену поверхню промити водою з додатком нейтрального мила, в якому відсутні вільний луг та жири. До води неможна добавити кислоту, каустичну соду, щоб запобігти руйнування каменю та утворення висолів.

Карбування тріщин на б/к поверхні провести після їх розчистки наступним цементно-вапняним розчином:

портландцемент – 12 ч.
вапно гашене – 6 ч.
пісок дрібний – 6 ч.
інфузорна земля – 1 ч.
натрієве рідке скло – 6-10 ч.

Для широких тріщин використати більш густий розчин.

Цементний розчин 1:1 /білий портландцемент : кам'яне борошно/

Допастовку пошкоджених елементів провести розчином:
кам'яне борошно – 1 част., пудра силікатної білої цегли /або крихти/ – 1 част., вапно гашене /1 добу/ – 2 част.

Для прискорення твердіння розчину: 100 мл аміаку на 10 л розчину.

Для ліквідації видимих волосяних тріщин на поверхні контрфорсів, обрамлень вікон та дверей застосовується суміш сірково-цементної мастики: сірка – 4 част., портландцемент – 1 част.
кам'яне борошно – 1-2 част, пігмент – не більше – 0,3 част.

Для запобігання утворення висолів забороняється використання портландцементу марки нижче 300.

Кладочні роботи

Реставрацію кладки вести з цегли М100 /ГОСТ 530-80/ на складному розчині М50 виготовленого згідно ГОСТ 5802-78, складом 1:0,2:4 /цемент : вапно : пісок/

Закладку дверних прорізів та влаштування ніш вести з цегли М 100 на складному розчині 1:0,2:4

Відтворення втрачених стін з цегли М-100 на складному вапняно-цементному розчині М50

Провести ін'єктацію тріщин цегляної кладки вапняним розчином М 50 складом 1:3

Перед ін'єктацією тріщини розчистити, промити вапняним молоком.

Реставрація лицевої поверхні цегляної кладки передбачає товщину закладки до 140 мм.

Реставрація цегляної кладки – товщина закладки більше 140 мм.

Інв.N ориг. | Підпис і дата | Взамін інв.N

		94-71 – Р I-01-01
		Руїни синагоги „Золота Роза“ м. [illegible] /охор. N 344 М/
ГАП	Цимбалюк	
Кер. груп.	Абросімова	
Викон.	Абросімова	Заголовний аркуш /продовження N 1/

Стадія	Аркуш	[illegible]
Р	0	10

„Укрзахі[illegible]ставрація“ [illegible]

РЕСТАВРАЦІЯ ТИНЬКУ ФАСАДІВ

В процесі ведення робіт провести механічну розчистку деструктованих ділянок тиньку, що відшаровуються або зволожені, визначених по місцю /до 80% поверхні/.

Перед нанесенням нового тиньку взамін оббитого необхідно провести ремонт поверхні стін: розчистити шви кладки, провести насічку поверхні стіни, очистити її від порохів та бруду. Замоклі ділянки кладки просушити, провести заходи по ліквідації грибків, плісняви.

Поверхні фасадів слід розчистити від шару цементно-піщаної перетирки. Доцільно проводити ці роботи металевими шпателями. Розчистку вести до повного видалення перетирки, найменші ділянки цементного отинькування повинні бути ліквідовані

Очищену, просушену поверхню обробити біоцидним розчином складу:

формалін ТУ 6-09-3011-73	- 5%
спирт етиловий ГОСТ 17299-71 /денатурат/	- 95%

Витрата препарату на 1 $м^2$ - 200 мг.

Можливо використання розчину наступного складу:

формалін	- 2%
уайт-спіріт	- 94%
сірчано-кисла мідь	- 4%

Пошкоджені ділянки східної та західної стін обробити розчином мідного купоросу /15%-ним/, або 5% розчином полікому, або 3% розчином нітрофену. При використанні полікому і нітрофену дотримуватись правил по ТБ.

Промивка поверхні фасаду. Всю поверхню фасаду двічі промити; перший раз 2-3% розчином соди або прального порошку, другий раз - чистою водою.

Підтинькування втрачених ділянок фасаду провести розчином наступного складу: 1:3 /вапняне тісто-пісок/

Розчищені поверхні фасаду слід підтинькувати в межах втрат первинного опорядження. На втрачених ділянках залишки тиньку видаляються до поверхні кладки.

Кладка розчищається металевими щітками. Поверхні сильно зволожують 25% вапняним молоком. Коли кладка дещо підсохне підтиньковують за 2 рази розчином наступного складу:

вапно-тісто 50% вологості	- 3 част.
пісок річковий	- 3 част.
цем'янка /крихта бракованої цегли/	- 2 част.

Свіжепотиньковані місця повинні бути ретельно притерті в місцях примикання зі старим тиньком.

Тріщини в старому тиньку розкрити ножем на ширину та глибину не меньше ніж 4 мм, промити водою і затерти вапняно-піщаним розчином 1:3.

Потиньковані поверхні необхідно періодично зволожувати, щоб запобігти виникненню усадочних тріщин. Всі тріщини ретельно притерти металевими та дерев'яними шпателями.

Перетерти всю поверхню стін вапняно-піщаним розчином 1:3 на дрібному піску. Розчин наносити тонким шаром, змочити водою та ретельно притерти теркою для досягнення гладкої поверхні стін, правильної лінії кутів.

Пофарбування фасаду вести по сильно зволоженій поверхні. Забороняється виконання робіт під час безпосереднього сонячного освітлення фасаду, при t = 25°C та сильному вітрі.

Пофарбування провести за 2 рази

Примітки: з метою збереження цегляної кладки над склепіннями східної та північної стін потинькувати та пофарбувати білим крейдяним розчином згідно вищевказаних рецептів.

Огрунтовка фасаду розчином: вапно-тісто - 1 част., казеїн - 0,1 част, оліфа натуральна - 0.02 част., фенол - 1°/о, квасці - 0.08 част.

За іншим рецептом: вапно-тісто - 50% вологості - 9 л, казеїновий клей марки „А" - 1,2 л, оліфа „Оксоль" - 0,1 л.

Готовим розчином фасад огрунтовують по сильно зволоженій поверхні. З цією метою грунтована ділянка спочатку обробляється з фарборозпилювача вапняною водою, через 20 хвилин грунтується щітками. Огрунтований фасад просушують не меньше 24 годин.

Грунтовку не бажано вести при t° вище 22°C тепла, при різкому вітрі, при прямому сонячному освітленні фасаду. Бажано огрунтовувати поверхні в прохолодний день при високій атмосферній вологості.

Пофарбування розчином

Фарбний розчин для фасаду готується за наступним рецептом:

Вапно-тісто 50% вологості	- 9 л
Казеїновий клей марки „А"	- 1 л
Оліфа „Оксоль"	- 0,1 л
Бура	- 80 г
Сіль поварена	- 100 г

Пігменти згідно „Альбому колеров" Крауклиса В.К. 1986 р, Ленінград

Рецепт колеру N 65:

фарба зелена ЗП-10	- 21,0
фарба сіро-жовта О-25	- 21,0
крейда	- 58,0

При приготуванні фарбного розчину вапно-тісто затирається з пігментом до введення казеїнового клею

Вимоги щодо атмосферних умов під час пофарбування такі, як при огрунтовці фасаду. Фасад фарбується за 2 рази: перший раз щітками, другий - з пульверизатора

Для захисту тиньку від атмосферної вологи провести гідрофобізацію рідинами ГКЖ-11, ГКЖ-94. Добавки ГКЖ-10, ГКЖ-11 ввести в розчин тиньку водних розчинів: на I $м^2$ розчину, при 20°/о наявності сухої речовини необхідна кількість 0,05 кг на $м^2$.

Водовідштовхуючі властивості можна надати тиньку шляхом поверхневої обробки розчинами ГКЖ-10, ГКЖ-11, або 10% розчином емульсії ГКЖ-94.

Для отримання 10 л 3% р-ну - 20% сухої речовини - 1,5 кг гідрофобізуючої рід-ни розчин нанести щіткою. Розхід за 2 рази при поверхневій гідрофобізації в середньому 0,25 л/$м^2$. Роботи вести в суху погоду.

94-71-Р I-01-01

Руїни синагоги „Золота роза" м. Львів

ГАП	Цимбалюк	
Кер. групи	Абросімова	
Викон.	Абросімова	

Заголовний аркуш /продовження 2/

[illegible]	[illegible]	Аркуш
[illegible]	[illegible]	10

Укрпроектреставрація м. Львів

Інв. N оригін. | Підпис і дата | Взамін інв. N

РОБОТИ ПО РЕСТАВРАЦІЇ МЕТАЛЕВИХ ЕЛЕМЕНТІВ ФАСАДІВ

Існуючу незначну частину металевих дверей очистити від бруду та іржі щіткою і наждачним папером з наступним промиванням водою та обробкою перетворювачем іржі: 40% фосфорна кислота - 32-35 част.
Н- бутанол - 2 част.

Розчин наносити щітками, вдруге покривається розчином.
Металеву поверхню дверей промити спочатку теплою водою, потім 2,5% розчином аміаку. Протерти насухо ганчіркою.

При веденні реставраційних робіт аркуш бляхи перед обвивкою зафальцувати молотком з 3-х сторін. Металеву фурнітуру виконати зі сталі СТ-У-8 з загартуванням в олії.

Всю поверхню дверей обезжирити бензином, уайт-спіритом або ацетоном.

Всі металеві деталі огрунтувати з 2-х сторін кузбаським лаком за 2 рази, потім затомпувати на відлип графітом.
Розхід - 0.09 кг на 1м²
Опорядження віконних решіток за такою самою схемою.

94 - 71 - Р I - 01 - 01

Руїни синагоги „Золота Роза" м. Львів
/охор. N 344 м/

ГАП	Цимбанюк	
Кер. групи	Абросимов	
Викон.	Абросимова	

Заголовний аркуш
/закінчення/

Стадія	Арк.	Аркушів
Р	[illegible]	10

Укрзахідпроектреставрація м. Львів

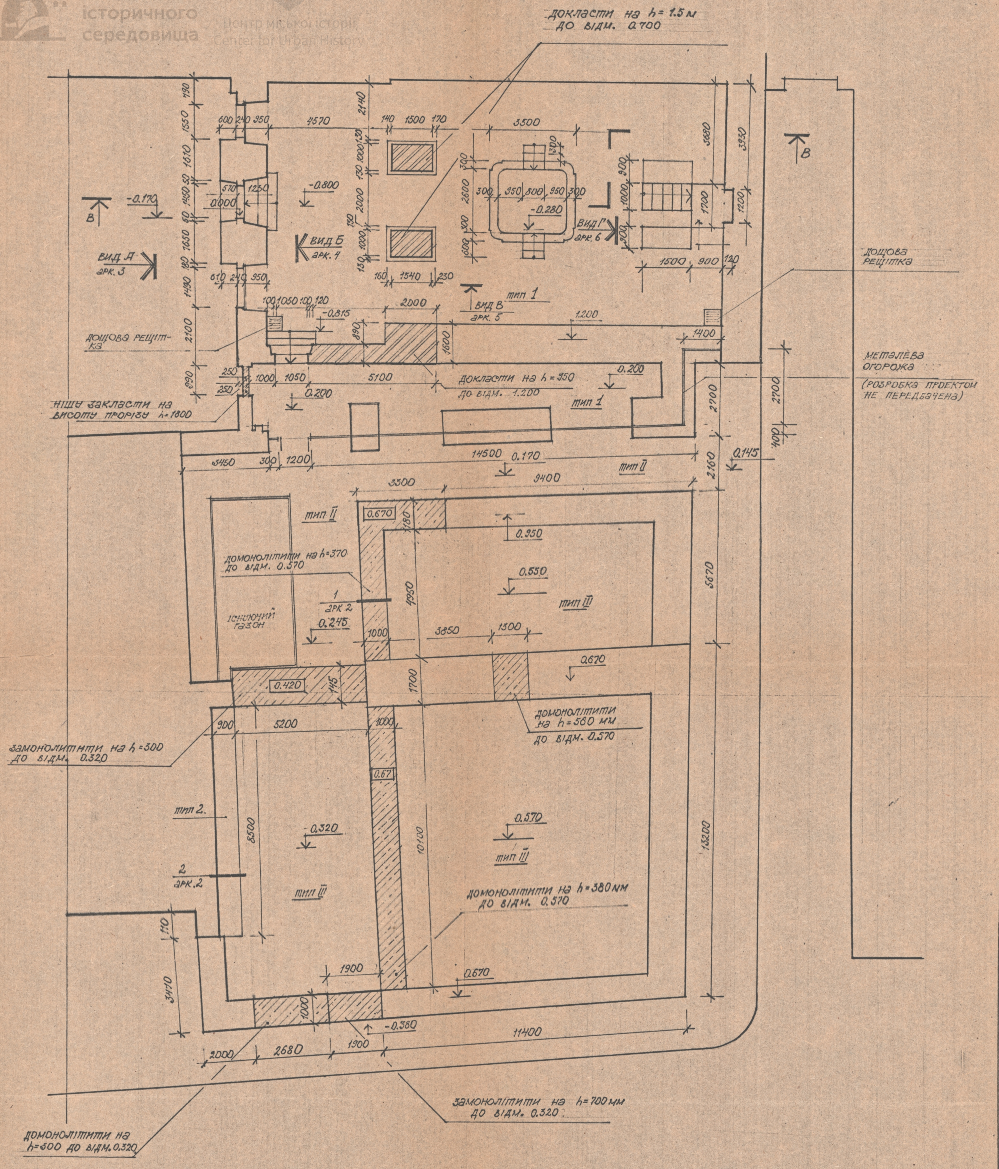

докласти на h= 1.5 м
до відм. 0.700

дощова решітка

нішу закласти на
висоту прорізу h=1800

докласти на h = 950
до відм. 1.200

дощова решітка

металева огорожа
(розробка проекту не передбачена)

домонолітити на h=370
до відм. 0.570

домонолітити
на h = 560 мм
до відм. 0.570

замонолітити на h =300
до відм. 0.320

домонолітити на h = 380 мм
до відм. 0.570

замонолітити на h = 700 мм
до відм. 0.320

домонолітити на
h=300 до відм. 0.320

- прив'язку та габарити деталей інтер'єру синагоги, які відтворюються, уточнити після розчистки підлоги

				94-71-Р І-01-01
				Руїни синагоги „Золота Роза" /охор N 344м/
гап	Цимбалюк			
кер. гр.	Абросімова		план благоустрою території	
викон.	Сімонян			
перевір.	Цимбалюк			

стадія	аркуш	аркушів
Р	1	

„Укрзахідпроект-реставрація"
м. Львів

формат а2

ОБ'ЄМИ РОБІТ ПО БЛАГОУСТРОЮ ДІЛЯНКИ

N п/п	Найменування об'ємів робіт	Одиниця виміру	Кількість
1	Демонтаж існуючих плит покриття	м²	250
2	Мощення з бруківки тип II	м²	70
3	Влаштування відмостки (покриття бруківкою - тип II)	м²	8
4	Покриття трасування фундаментів бетонною плиткою	м²	115
5	Обробка лицевої поверхні стін трасування фун-тів під бучардований камінь	м2	42
6	Мощення з плит білого пісковика тип I	м2	170
7	Посів газону звичайного тип III	м²	200
	Розхід бетону для влаштування стін трасування фундаментів	м³	12,8
	Об'єм грунту засипки	м³	80

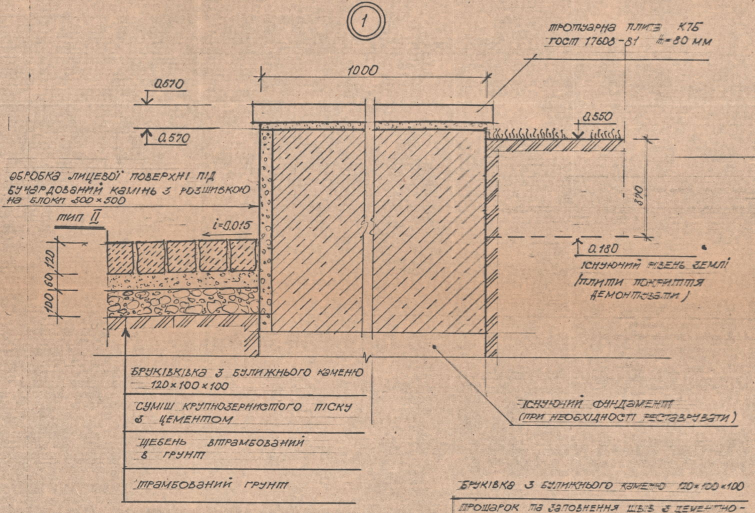
1
Тротуарна плита К7Б
ГОСТ 17608-81 h=80 мм
1000
0.670
0.570
0.550
870
0.180
Існуючий рівень землі
(плити покриття демонтувати)
Обробка лицевої поверхні під бучардований камінь з розшивкою на блоки 500×500
тип II
i=0.015
120
60
100
Бруківвка з булижнього каменю 120×100×100
Суміш крупнозернистого піску з цементом
Щебень втрамбований в грунт
Трамбований грунт
Існуючий фундамент
(при необхідності реставрувати)

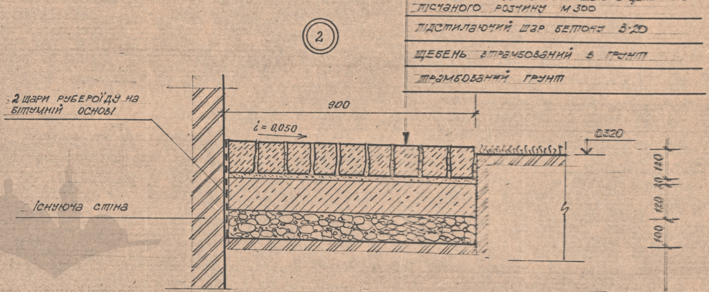
Бруківка з булижнього каменю 120×100×100
Прошарок та заповнення швів з цементно-пісчаного розчину М300
Підстилаючий шар бетону В-20
Щебень втрамбований в грунт
Трамбований грунт
2
2 шари рубероїду на бітумній основі
Існуюча стіна
900
i = 0,050
0.320
120
30
120
100

тип I

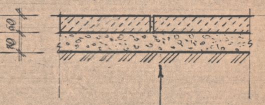
60
70
Плити білого пісковика 480×480
Суміш крупнозернистого піску з цементом
Ущільнений грунт з втрамбованим щебнем

		34-71-Р I-01-01			
		Руїни синагоги „Золота Рожа" (охор. №344 м.)			
			Стадія	Аркуш	Аркушів
			Р	2	
ГАП	Цимбалюк				
Кер. гр.	Абросімова	Об'єми робіт по благоустрою ділянки. Типи покриття. Вузол 1, 2	Укрзахідпроектреставрація м. Львів		
Викон.	Сімонян				
Перевір.	Цимбалюк				

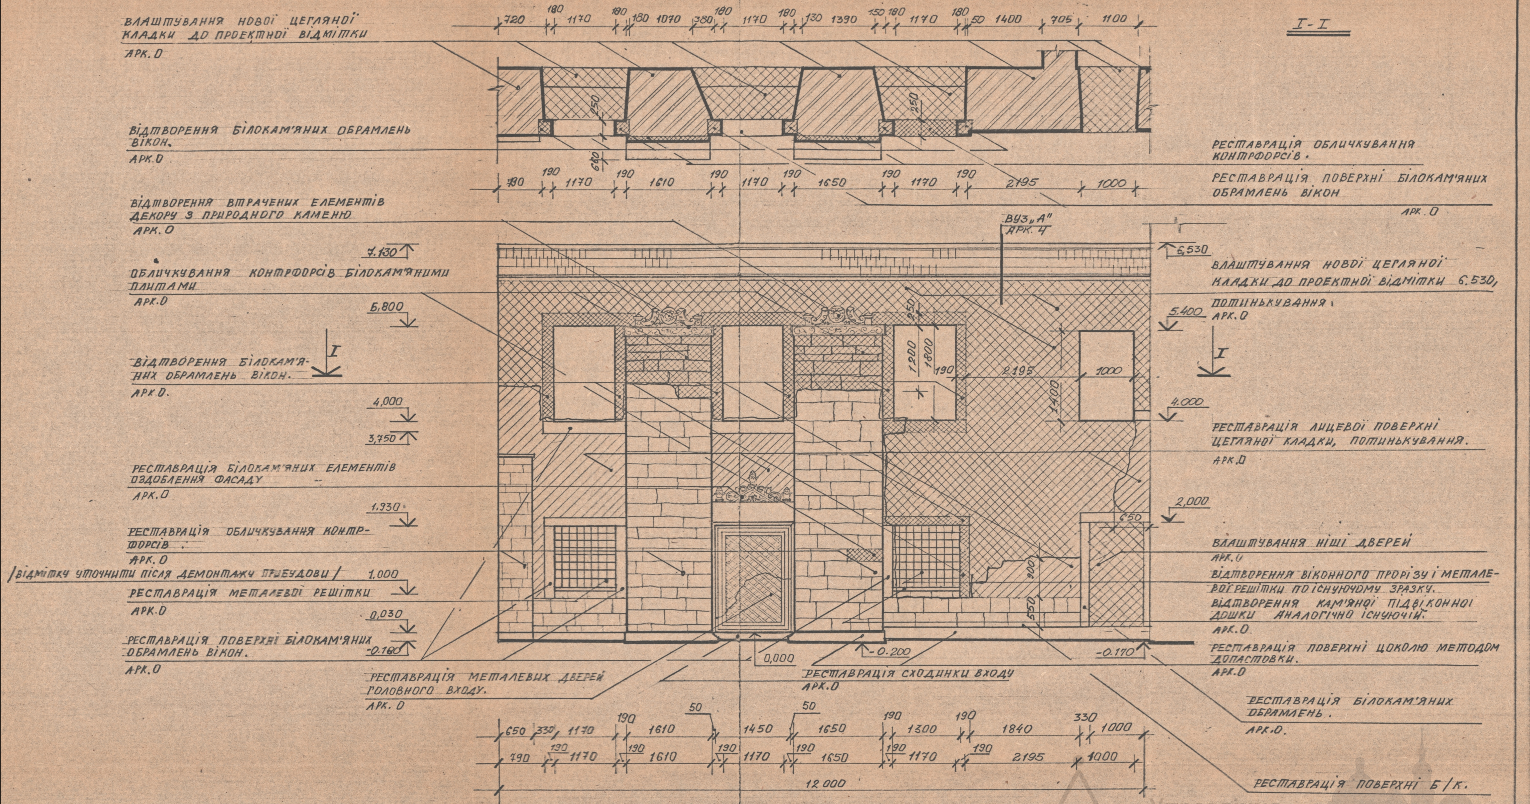
I-I
720 180 1170 180 180 1070 380 180 1170 180 130 1390 150 180 1170 180 50 1400 705 1100
ВЛАШТУВАННЯ НОВОЇ ЦЕГЛЯНОЇ КЛАДКИ ДО ПРОЕКТНОЇ ВІДМІТКИ
АРК. 0
250
250
680
ВІДТВОРЕННЯ БІЛОКАМ'ЯНИХ ОБРАМЛЕНЬ ВІКОН.
АРК. 0
РЕСТАВРАЦІЯ ОБЛИЧКУВАННЯ КОНТРФОРСІВ.
РЕСТАВРАЦІЯ ПОВЕРХНІ БІЛОКАМ'ЯНИХ ОБРАМЛЕНЬ ВІКОН
АРК. 0
180 190 1170 190 1610 190 1170 190 1650 190 1170 190 2195 1000
ВІДТВОРЕННЯ ВТРАЧЕНИХ ЕЛЕМЕНТІВ ДЕКОРУ З ПРИРОДНОГО КАМЕНЮ
АРК. 0
ВУЗ „А"
АРК. 4
7,130
6,530
ОБЛИЧКУВАННЯ КОНТРФОРСІВ БІЛОКАМ'ЯНИМИ ПЛИТАМИ
АРК. 0
ВЛАШТУВАННЯ НОВОЇ ЦЕГЛЯНОЇ КЛАДКИ ДО ПРОЕКТНОЇ ВІДМІТКИ 6.530, ПОТИНЬКУВАННЯ.
АРК. 0
6,800
5,400
I
I
ВІДТВОРЕННЯ БІЛОКАМ'ЯНИХ ОБРАМЛЕНЬ ВІКОН.
АРК. 0.
250
1200
1800
190
2195
1000
1400
4,000
4,000
3,750
РЕСТАВРАЦІЯ ЛИЦЕВОЇ ПОВЕРХНІ ЦЕГЛЯНОЇ КЛАДКИ, ПОТИНЬКУВАННЯ.
АРК. 0
РЕСТАВРАЦІЯ БІЛОКАМ'ЯНИХ ЕЛЕМЕНТІВ ОЗДОБЛЕННЯ ФАСАДУ
АРК. 0
1,930
2,000
650
РЕСТАВРАЦІЯ ОБЛИЧКУВАННЯ КОНТРФОРСІВ.
АРК. 0
ВЛАШТУВАННЯ НІШІ ДВЕРЕЙ
АРК. 0
/ВІДМІТКУ УТОЧНИТИ ПІСЛЯ ДЕМОНТАЖУ ПРИБУДОВИ/
1,000
900
550
ВІДТВОРЕННЯ ВІКОННОГО ПРОРІЗУ І МЕТАЛЕВОЇ РЕШІТКИ ПО ІСНУЮЧОМУ ЗРАЗКУ.
ВІДТВОРЕННЯ КАМ'ЯНОЇ ПІДВІКОННОЇ ДОШКИ АНАЛОГІЧНО ІСНУЮЧІЙ.
АРК. 0.
РЕСТАВРАЦІЯ МЕТАЛЕВОЇ РЕШІТКИ
АРК. 0
0,030
-0.180
РЕСТАВРАЦІЯ ПОВЕРХНІ БІЛОКАМ'ЯНИХ ОБРАМЛЕНЬ ВІКОН.
АРК. 0
0,000
-0.200
-0.170
РЕСТАВРАЦІЯ ПОВЕРХНІ ЦОКОЛЮ МЕТОДОМ ДОПАСТОВКИ.
АРК. 0
РЕСТАВРАЦІЯ МЕТАЛЕВИХ ДВЕРЕЙ ГОЛОВНОГО ВХОДУ.
АРК. 0
РЕСТАВРАЦІЯ СХОДИНКИ ВХОДУ
АРК. 0
РЕСТАВРАЦІЯ БІЛОКАМ'ЯНИХ ОБРАМЛЕНЬ.
АРК. 0.
650 330 1170 190 1610 50 1450 50 1650 190 1300 190 1840 330 1000
790 190 1170 190 1610 190 1170 190 1650 190 1170 190 2195 1000
12 000
РЕСТАВРАЦІЯ ПОВЕРХНІ Б/К.

94-71-ПА. I-01-01

Руїни синагоги „Золота Рожа"
/охор. № 344 м/

ГАП	Цимбалюк
Кер. гр.	Абросімова
Вик.	Євсікова
Перев.	Цимбалюк

Західна стіна.

Стадія	Аркуш	Аркушів
Р	3	10

Фасад А. Січення I-I.

„Укрзахідпроект –
Реставрація"
м. Львів

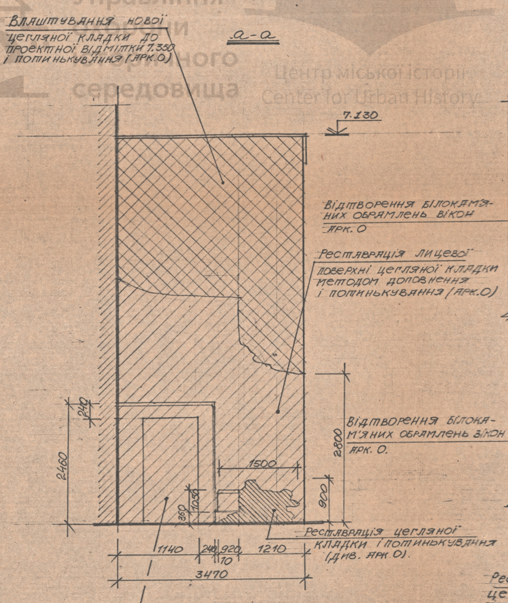
а-а
Влаштування нової цегляної кладки до проектної відмітки 7.350 і потинькування (арк. 0)
7.130
Реставрація лицевої поверхні цегляної кладки методом доповнення і потинькування (арк. 0)
240
2460
2800
1500
1050
360
900
Реставрація цегляної кладки і потинькування (див. арк. 0)
1140
240
920
10
1210
3470
Влаштування ніші дверей в первісних габаритах (габарити уточнити в процесі ведення робіт)

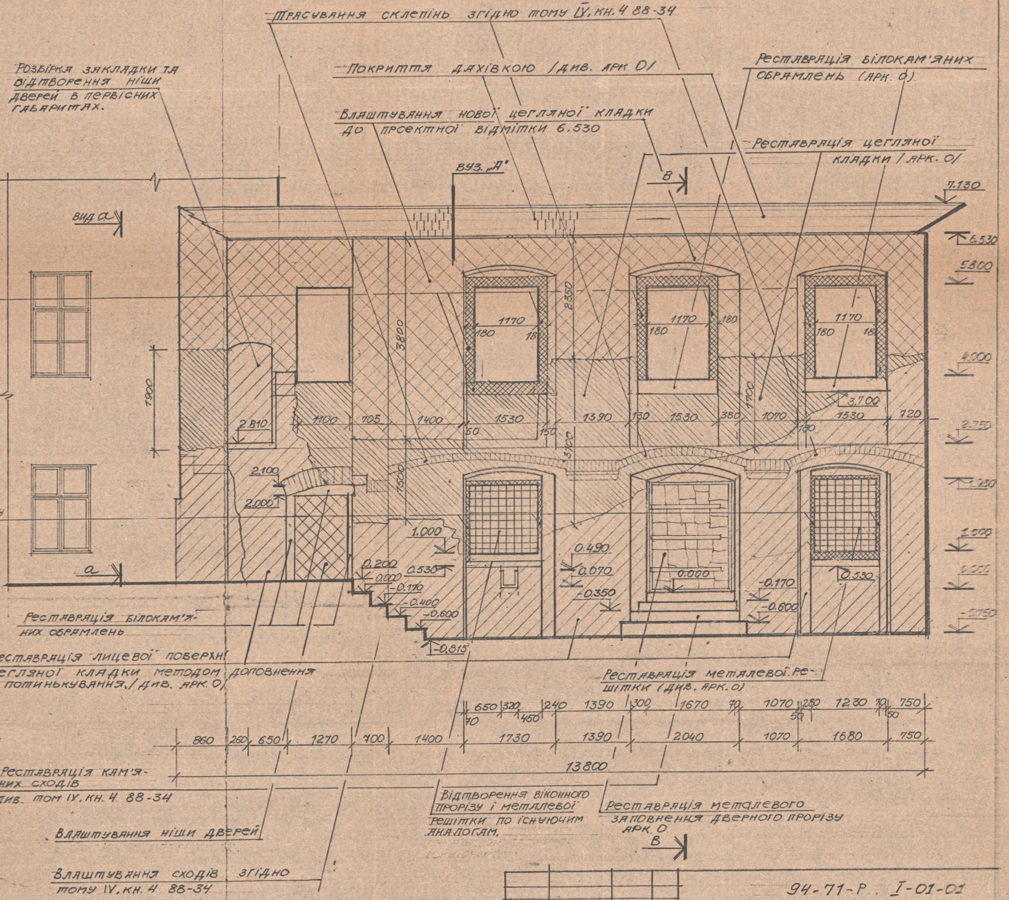
Розбірка закладки та відтворення ніші дверей в первісних габаритах.
Трасування склепінь згідно тому IV, кн. 4 88-34
Покриття дахівкою / див. арк. 0/
Влаштування нової цегляної кладки до проектної відмітки 6.530
Реставрація білокам'яних обрамлень (арк. 0)
Реставрація цегляної кладки / арк. 0/
вуз. „А"
В
вид а
Відтворення білокам'яних обрамлень вікон арк. 0
Відтворення білокам'яних обрамлень вікон арк. 0.
а
7.130
6.530
5.800
4.000
3.700
2.750
1.930
1.000
0.000
-0.750
2350
3800
1900
1500
3700
1700
1170
180
2.810
2.100
2.000
1.000
0.200
0.000
0.530
-0.170
-0.400
-0.600
-0.815
0.490
0.070
-0.350
0.000
-0.170
-0.600
0.530
1100
705
1400
50
1530
150
1390
130
1530
380
1070
1530
720
180
Реставрація білокам'яних обрамлень
Реставрація лицевої поверхні цегляної кладки методом доповнення і потинькування. / див. арк. 0/
Реставрація металевої решітки (див. арк. 0)
650
320
450
70
240
1390
300
1670
70
1070
280
50
1230
70
50
750
860
260
650
1270
700
1400
1730
1390
2040
1070
1680
750
13800
Реставрація кам'яних сходів див. том IV, кн. 4 88-34
Відтворення віконного прорізу і металевої решітки по існуючим аналогам.
Реставрація металевого заповнення дверного прорізу арк. 0
Влаштування ніші дверей
Влаштування сходів згідно тому IV, кн. 4 88-34

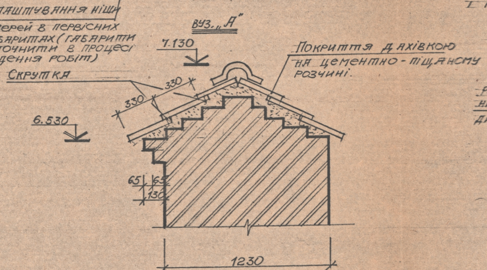

Інв. N ориг. | Підпис і дата | Взам. інв. N

94-71-Р . I-01-01

Руїни синагоги „Золота Роза"
(охор. N 344-М)

ГАП	Цимбалюк	Цимбалюк
кер. гр.	Абросімова	
вик.	Романюк	
перев.	Цимбалюк	Цимбалюк

Західна стіна.

Стадія	Аркуш	Аркушів
Р	4	[illegible]

Фасад Б. Вид а-а,
вузол А.

„Укрзахідпроектреставрація"
м. Львів

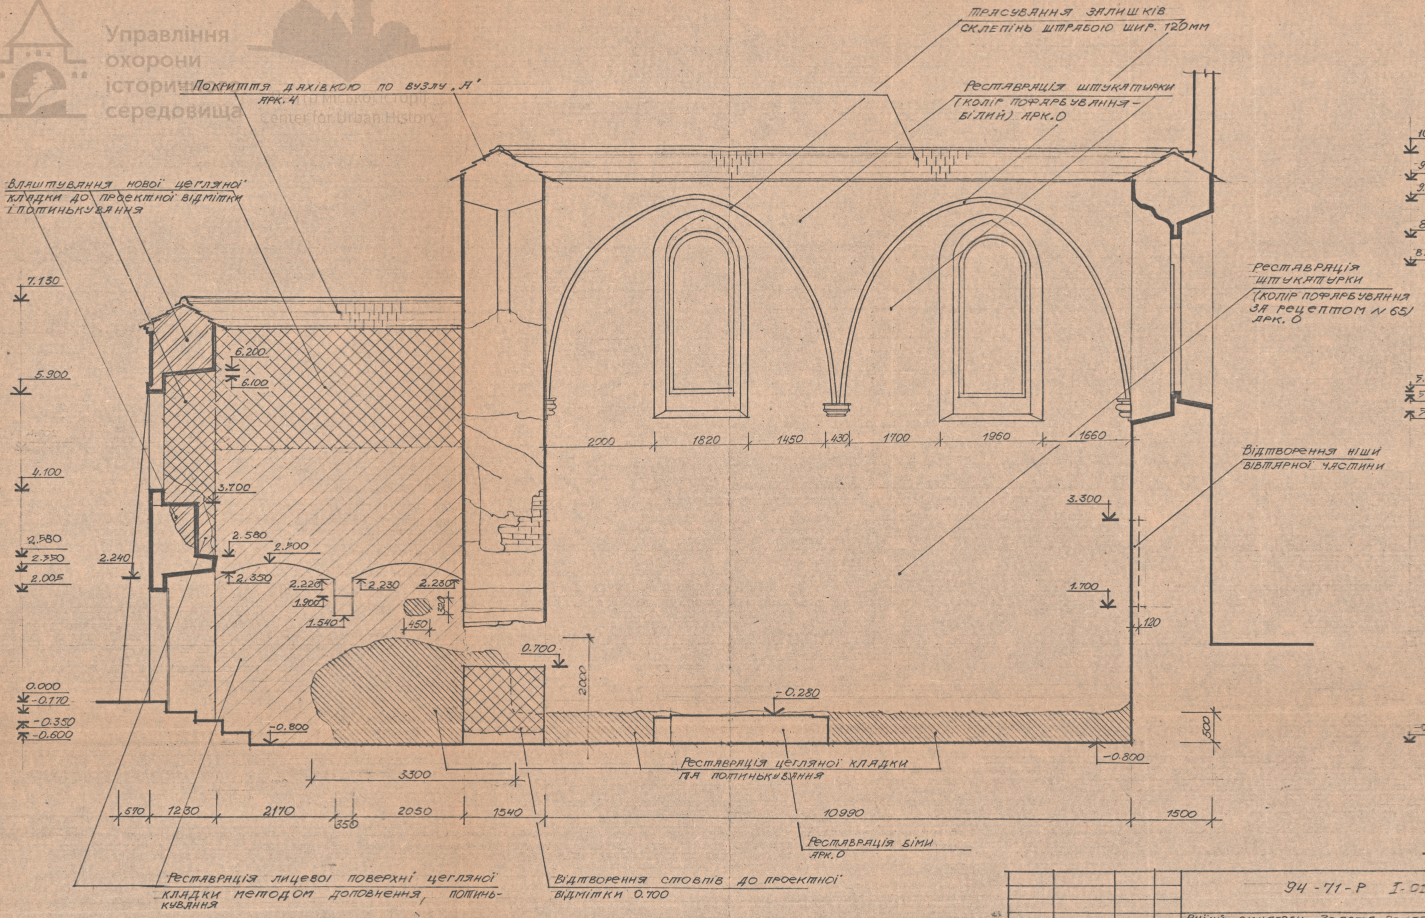
Трасування залишків склепінь штрабою шир. 120мм
Покриття дахівкою по вузлу „А" арк. 4
Реставрація штукатурки (колір пофарбування - білий) арк. 0
Влаштування нової цегляної кладки до проектної відмітки і потинькування
Реставрація штукатурки (колір пофарбування за рецептом N 65) арк. 0
Відтворення ніші вівтарної частини
Реставрація цегляної кладки та потинькування
Реставрація біми арк. 0
Реставрація лицевої поверхні цегляної кладки методом доповнення, потинькування
Відтворення стовпів до проектної відмітки 0.700
10.330
9.650
9.270
8.600
8.230
7.130
6.200
6.100
5.900
5.720
5.620
5.300
4.100
3.700
3.300
2.580
2.580
2.500
2.350
2.350
2.240
2.230
2.230
2.220
2.005
1.900
1.700
1.540
0.700
0.000
-0.170
-0.280
-0.350
-0.600
-0.800
-0.800
-0.800
2000
1820
1450
430
1700
1960
1660
320
450
120
2000
500
3300
570
1230
2170
350
2050
1540
10990
1500

94-71-Р І-01-01

Руїни синагоги „Золота Роза" (охор N 344м)

		Стадія	Аркуш	Аркушів
ГАП	Цимбалюк	Р	5	10
кер. гр.	Абросімова			
вик.	Руманюк			
перев.	Цимбалюк			

Північна стіна

Фасад В.

Укрзахідпроект-реставрація"
м. Львів

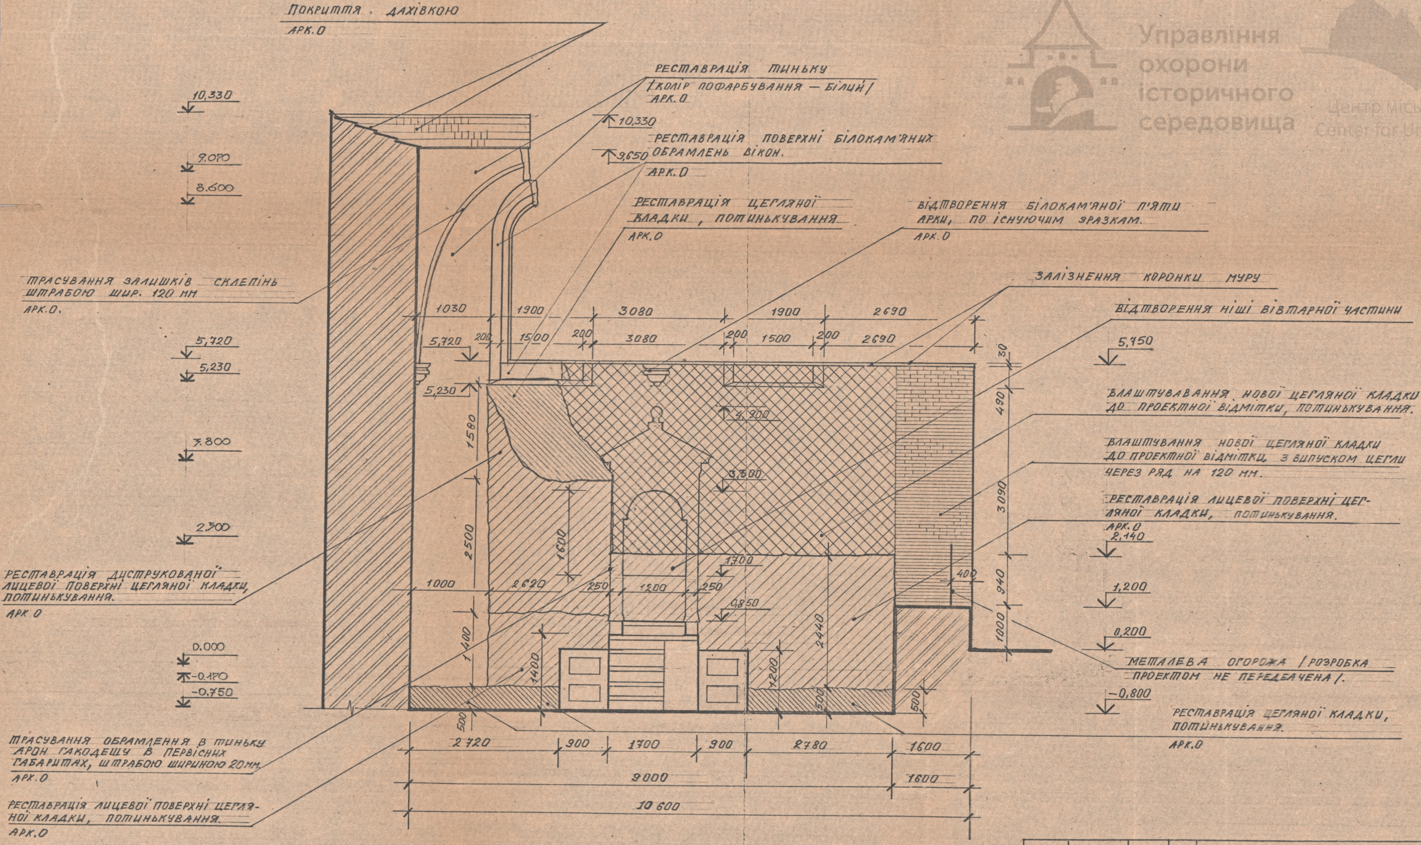
Покриття дахівкою
АРК.0
Реставрація тиньку
/колір пофарбування — білий/
АРК.0
Реставрація поверхні білокам'яних обрамлень вікон.
АРК.0
Реставрація цегляної кладки, потинькування
АРК.0
Відтворення білокам'яної п'яти арки, по існуючим зразкам.
АРК.0
Залізнення коронки муру
Відтворення ніші вівтарної частини
Трасування залишків склепінь штрабою шир. 120 мм
АРК.0.
Влаштування нової цегляної кладки до проектної відмітки, потинькування.
Влаштування нової цегляної кладки до проектної відмітки, з випуском цегли через ряд на 120 мм.
Реставрація лицевої поверхні цегляної кладки, потинькування.
АРК.0
Реставрація деструкованої лицевої поверхні цегляної кладки, потинькування.
АРК 0
Металева огорожа /розробка проектом не передбачена/.
Реставрація цегляної кладки, потинькування.
АРК.0
Трасування обрамлення в тиньку арон гакодешу в первісних габаритах, штрабою шириною 20 мм.
АРК.0
Реставрація лицевої поверхні цегляної кладки, потинькування.
АРК.0
10,330
9,070
8,600
5,720
5,230
3,800
2,300
0,000
-0,170
-0,750
10,330
9,650
5,750
4,900
3,300
2,140
1,700
1,200
0,850
0,200
-0,800
1030
1900
3080
1900
2690
200
1500
200
3080
200
1500
200
2690
30
490
3090
940
1000
400
1580
2500
1600
1400
1400
1200
2440
500
500
500
1000
2620
250
1200
250
2720
900
1700
900
2780
1600
9000
1600
10 600

34-71-Р I-01-01

Руїни синагоги „Золота Роза“, /охор. № 344 м/.

ГАП	Цимбалюк		
Кер. гр.	Абросімова		
Вик.	Євсікова.		
Перев.	Цимбалюк		

Східна стіна.

Стадія	Аркуш	Аркушів
Р	6	10

Фасад Г

„Укрзахідпроект — Реставрація.“
м. Львів.