
СИТУАЦІЙНА СХЕМА М 1:1000

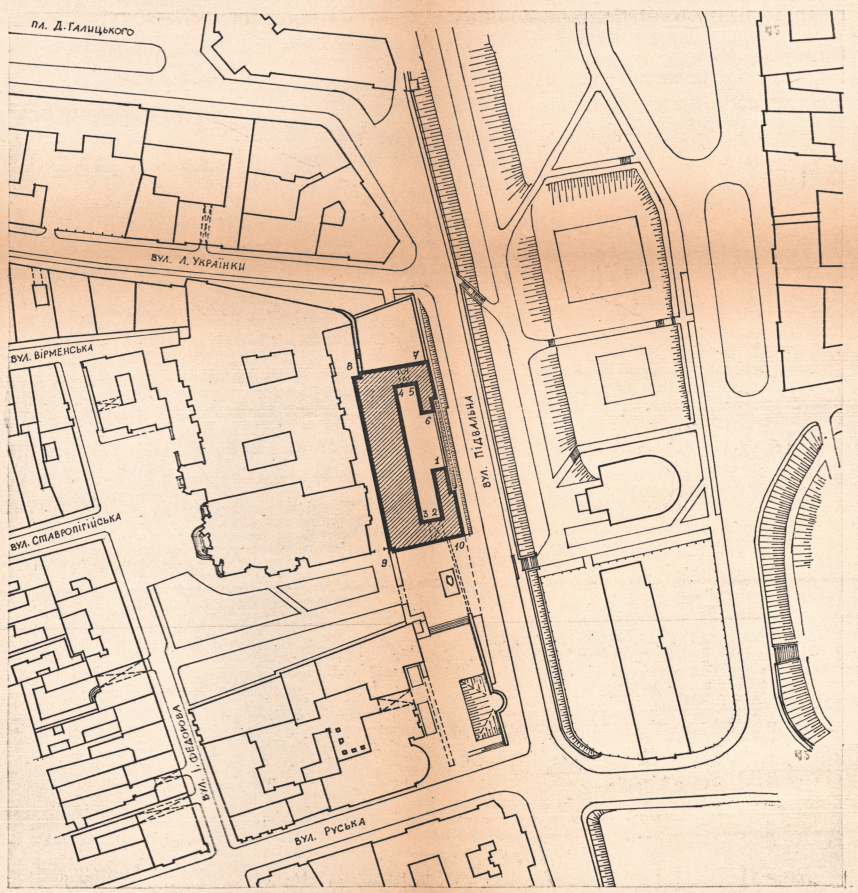

ВІДОМІСТЬ КРЕСЛЕНЬ

АРКУШ	НАЗВА АРКУШУ	ПРИМІТКИ
0	ЗАГОЛОВНИЙ АРКУШ.	
1	ФАСАД 9-10.	
2	ФАСАД 7-8.	
3	ФАСАД 3-4.	
4	ФАСАД 4-6, ФАСАД 1-3.	
5	ФАСАД 5-2.	
6	ФАСАД 10-7.	
7	ФАСАД 8-9.	

ЗАГАЛЬНІ ВКАЗІВКИ

1. ДАНІ ОБМІРІ ВИКОНАНІ НА ОСНОВІ УГОДИ № 95-91 ВІД 22.05.1995 Р.
2. АРХІТЕКТУРНІ ОБМІРИ ФАСАДІВ ПРОВОДИЛИСЬ В ЛИПНІ 1995 РОКУ.
3. ОБМІРИ ВИКОНУВАЛИСЬ 10-ТИ МЕТРОВОЮ МЕТАЛЕВОЮ РУЛЕТКОЮ.
4. ЗА ВІДНОСНУ ВІДМІТКУ ±0.000 ВЗЯТО ВІДМІТКУ ПОРОГУ БРАМИ ВХОДУ В ПОДВІР'Я / ФАСАД 9-10/.
5. ВИСОТНІ ВІДМІТКИ ВИЗНАЧЕНІ ВІД УМОВНОГО НУЛЯ ЗА ДОПОМОГОЮ РЕЙКИ.
6. ОБМІРИ ВИКОНУВАЛИСЬ БРИГАДОЮ В СКЛАДІ: АЛІНАУСКЕНЕ Л.Л., ЄВСІКОВА С.М.
7. ВСІ ЛІНІЙНІ РОЗМІРИ НА АРКУШАХ ПОДАНІ В МІЛІМЕТРАХ, ВСІ ВИСОТНІ ВІДМІТКИ В МЕТРАХ З ТРЬОМА ЗНАКАМИ ПІСЛЯ КОМИ.
8. В РЕЗУЛЬТАТІ ОБМІРІВ ВСТАНОВЛЕНІ ЗАГАЛЬНІ ГАБАРИТНІ РОЗМІРИ ПАМ'ЯТКИ: ДОВЖИНА – 62,280 М
   ШИРИНА – 25,490 М
   ВИСОТА – 16.150 М.

Управління охорони історичного середовища
Центр міської історії
Center for Urban History

УМОВНІ ПОЗНАЧЕННЯ


ПАМ'ЯТКА, ЩО ОБСТЕЖУВАЛАСЬ

		95-91-АО	II-01-01
		Ансамбль вулиці Підвальної в м. Львові.	
НАЧ. МАЙСТ.	Є. СОБОЛЄВСЬКИЙ		
ГАП	Г. НОВАКІВСЬКА	ПАМ'ЯТКА АРХІТЕКТУРИ XVI ст. КОРОЛІВСЬКИЙ АРСЕНАЛ /ОХ. № 335/	СТАДІЯ: ЕП; АРКУШ: 0; АРКУШІВ:
ПР. АРХІТ.	Л. АЛІНАУСКЕНЕ		
АРХІТ.	С. ЄВСІКОВА	ЗАГОЛОВНИЙ АРКУШ.	ЛЬВІВСЬКИЙ РЕГІОНАЛЬНИЙ ІНСТИТУТ „УКРЗАХІДПРОЕКТРЕСТАВРАЦІЯ."
ПЕРЕВІР.	Г. НОВАКІВСЬКА		

ФОРМАТ А-2.

№ ОРИГ. | ПІДПИС І ДАТА | ЗАМ. ІНВ. №
uma.lvivcenter.org


Управління охорони історичного середовища
Центр міської історії
Center for Urban History

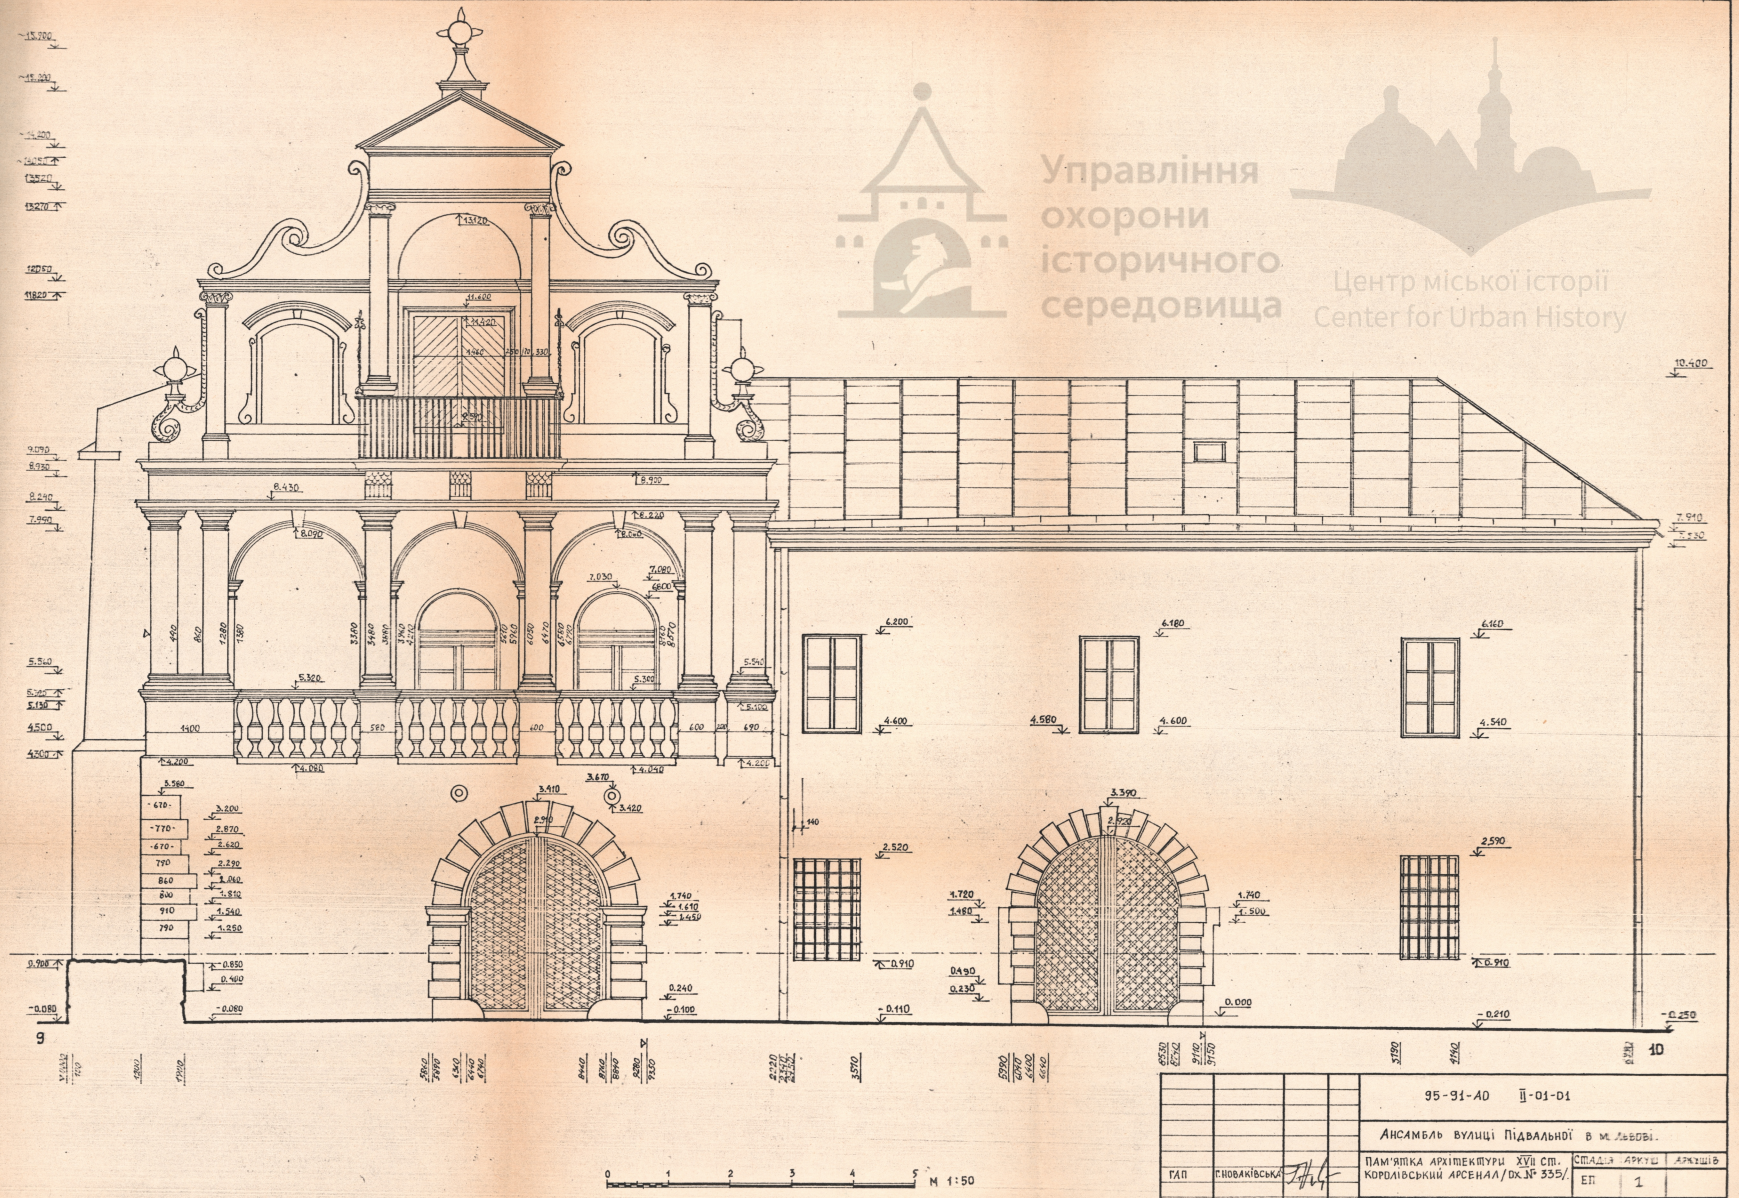

		95-91-АО ІІ-01-01	
		Ансамбль вулиці Підвальної в м. Львові.	
ГАП	Г.НОВАКІВСЬКА	ПАМ'ЯТКА АРХІТЕКТУРИ XVII СТ. КОРОЛІВСЬКИЙ АРСЕНАЛ/ОХ.№ 335/	СТАДІЯ АРХІТ. / АРХІТІВ
ВИКОНАЛА	А.АЛІНАУСКЕНЕ		ЕП 1
ПЕРЕВІРИЛА	Г. НОВАКІВСЬКА	ФАСАД 9-10	Львівський регіональний інститут "Укрзахідпроектреставрація"


uma.lvivcenter.org

Управління охорони історичного середовища
Центр міської історії
Center for Urban History

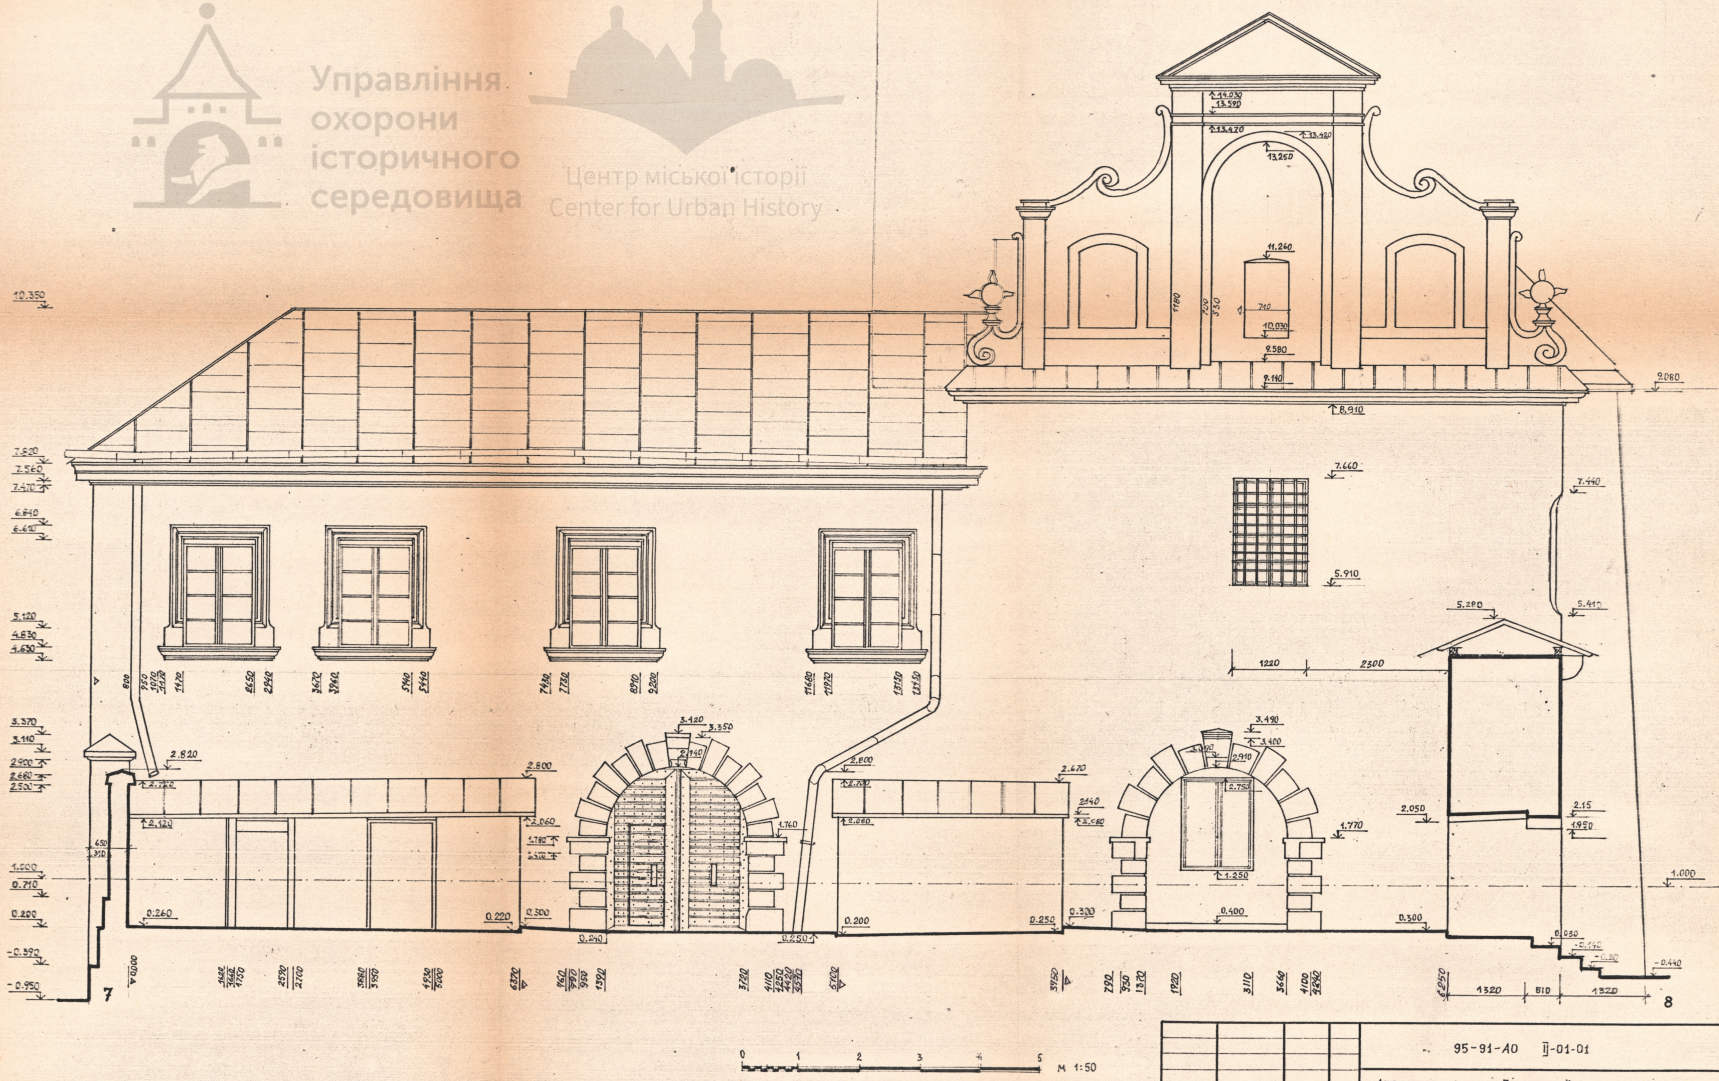

		95-91-АО ІІ-01-01	
		Ансамбль вулиці Підвальної в м. Львові.	
		Пам'ятка архітектури XVII ст. Королівський арсенал /рх.№335/.	Стадія: ЕП; Аркуш: 2; Аркушів:
ГАП	Г.Новаківська	Фасад 7-8.	Львівський регіональний інститут "Укрзахідпроектреставрація"
Виконала	А.Лінаускене		
Перевірила	Г.Новаківська		


№ арх. | Підпис і дата | Зам. інв. №
uma.lvivcenter.org

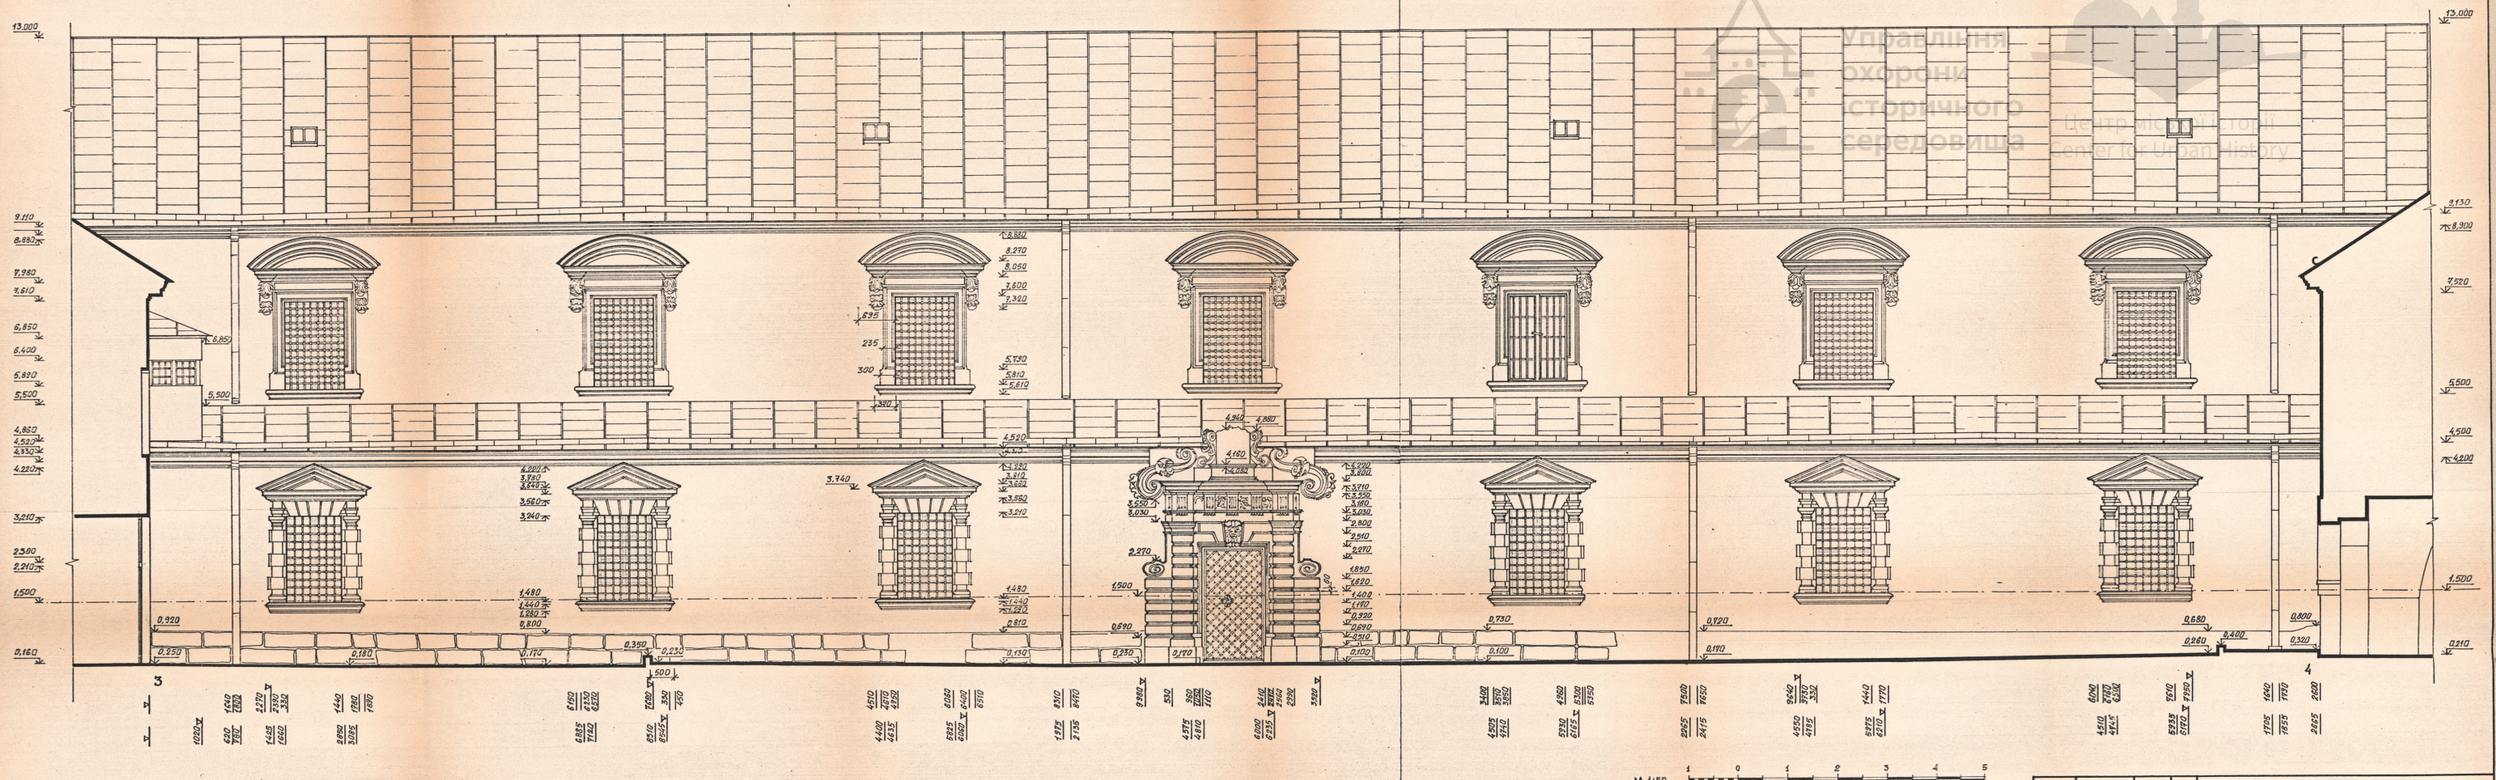



Управління охорони історичного середовища
Department of Protection of Historic Environment

			95-91-АО II-01-01		
			Ансамбль вулиці Підвальної в м. Львові		
ГАП	С.Новаківська		Пам'ятка архітектури XVII ст. Королівський арсенал /ох.№ 335/	Стадія	Аркуш	Аркушів
				ЕП	3	
Виконала	С.Свєтлова		Фасад 3-4	Львівський регіональний інститут "Укрзахідпроектреставрація"	
Перевірила	Р.Денискевич				

uma.lvivcenter.org

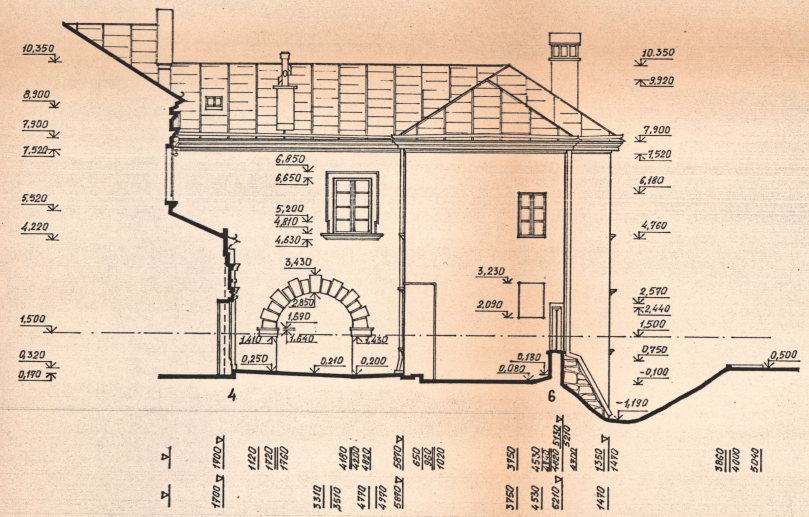

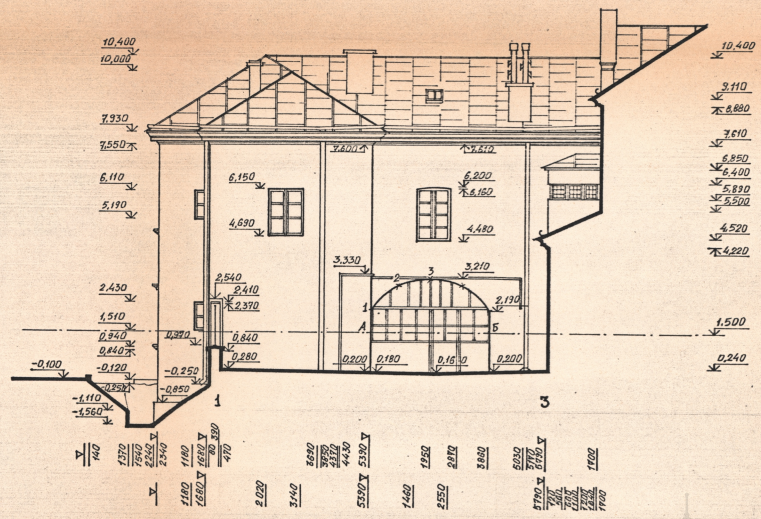

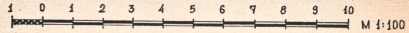


	1	2	3	4	5
А	655	1760	2600	3380	3930
Б	3910	3320	2570	1730	690

	95-31-А0	Ї-01-01	
	АНСАМБЛЬ ВУЛИЦІ ПІДВАЛЬНОЇ В М. ЛЬВОВІ		
ГАП Г.НОВАКІВСЬКА	ПАМ'ЯТКА АРХІТЕКТУРИ XVII ст. КОРОЛІВСЬКИЙ АРСЕНАЛ (ВХ.№335)	СТАДІЯ	АРКУШ	АРКУШІВ
ВИКОНАЛА С.СВСІКОВА		ЕП	4	
ПЕРЕВІРИЛА А.ЛІНАУСКЕНЕ	ФАСАД 4-6 ; ФАСАД 1-3	ЛЬВІВСЬКИЙ РЕГІОНАЛЬНИЙ ІНСТИТУТ „УКРЗАХІДПРОЕКТРЕСТАВРАЦІЯ"		

ФОРМАТ А-2

ІНВ.№ ОРИГ. | ПІДПИС І ДАТА | ЗАМ. ІНВ.№

Управління охорони історичного середовища
Центр міської історії
Center for Urban History
uma.lvivcenter.org

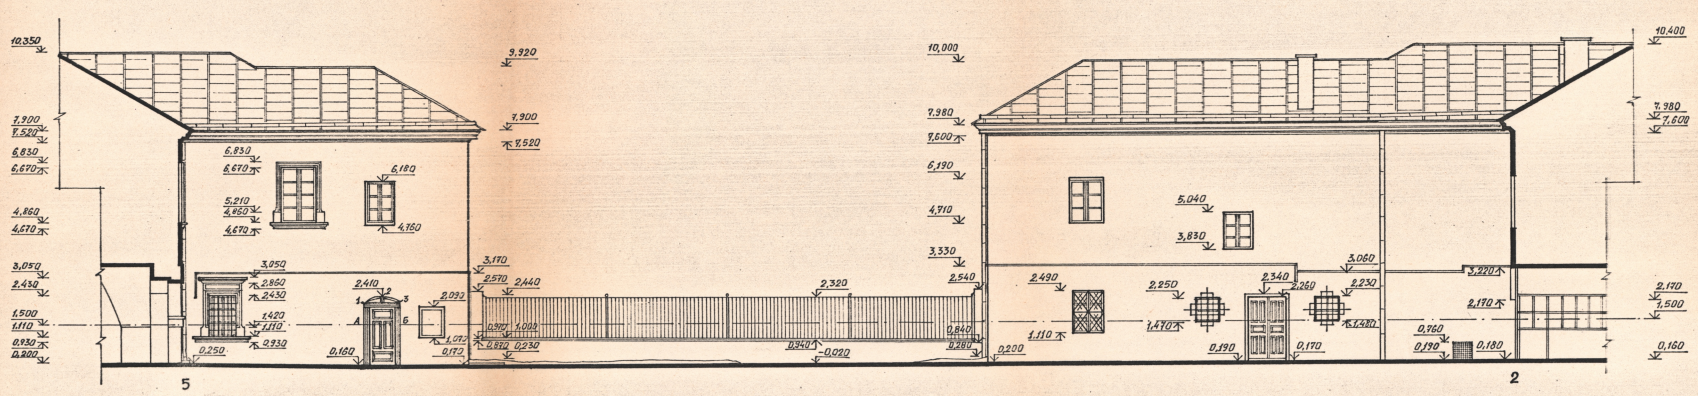



1 0 1 2 3 4 5 6 7 8 9 10 М 1:100

	1	2	3
А	70	108	133
Б	133	108	80

95-91-АО ІІ-01-01

Ансамбль вулиці Підвальної в м. Львові.

Пам'ятка архітектури XVII ст. Королівський арсенал /ох. №335/

ГАП	І.Новаківська		
Виконала	С.Євсікова		
Перевірила	І.Лінаускене		

Стадія	Аркуш	Аркушів
ЕП	5	


Фасад 5-2.

Львівський регіональний інститут "Укрзахідпроектреставрація"

Формат А-2

Управління охорони історичного середовища
Центр міської історії Center for Urban History
uma.lvivcenter.org

Управління охорони історичного середовища
Центр міської історії
Center for Urban History

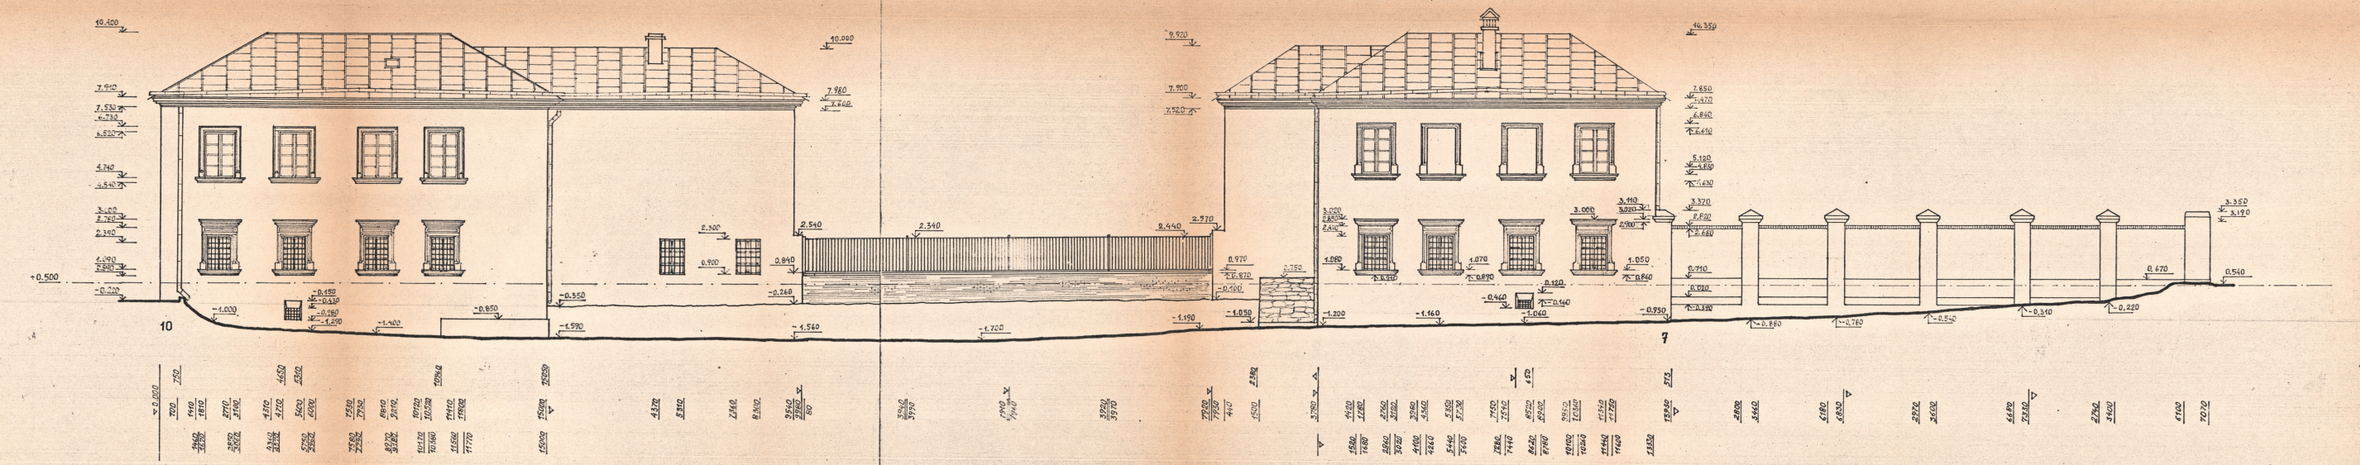

			95-91-40 ІІ-01-01
			Ансамбль вулиці Підвальної в м. Львові
			Пам'ятка архітектури XVII ст. Королівський арсенал /ох. №335/
ГАП	І.Жовківська		Фасад 10-7
Виконала	А.Ліпкускене		
Перевірила	І.Жовківська		


Стадія	Аркуш	Аркушів
ЕП	6	

Львівський регіональний інститут "Укрзахідпроектреставрація"

ФОРМАТ

Інв. № | Зам. інв. № | Підпис і дата | Інв. № орг.
uma.lvivcenter.org

Управління охорони історичного середовища
Центр міської історії
Center for Urban History

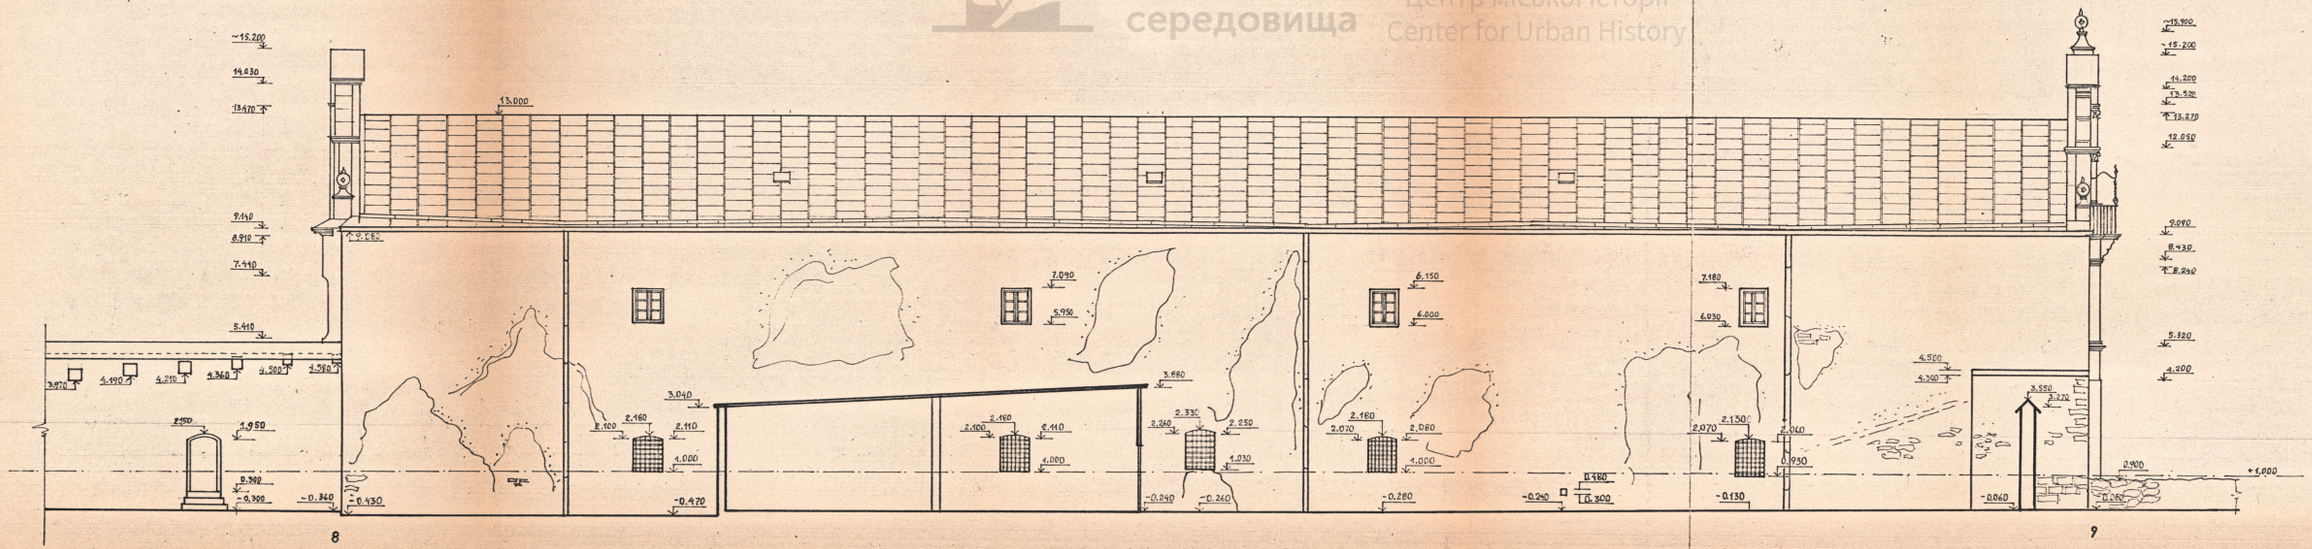

				95-91-А0 II-01-01			
				Ансамбль вулиці Підвальної в м. Львові.			
ГАП	ГНОВАЦЬКА			Пам'ятка архітектури XVII ст. Королівський арсенал /рх № 335/.	СТАДІЯ	АРКУШ	АРКУШІВ
					ЕП	7	
ВИКОНАЛА	ЛАЗІНАЛУСКЕНЕ			ФАСАД 8-9	Львівський регіональний інститут ім. Укрзахідпроектреставрація.		
ПЕРЕВІРИЛА	ГНОВАЦЬКА						

uma.lvivcenter.org