

Управління охорони історичного середовища
Центр Міської Історії
Center for Urban History

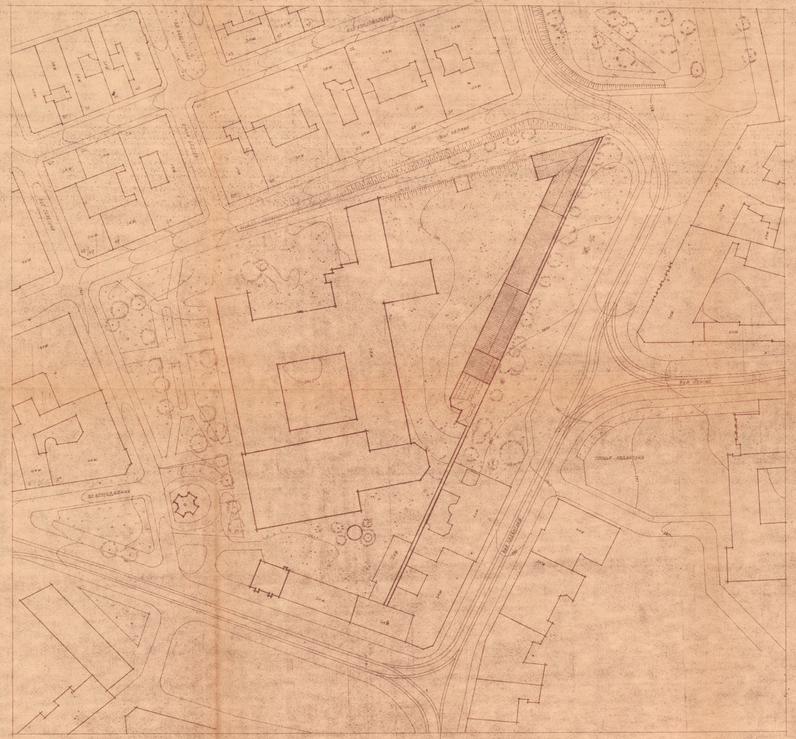

СИТУАЦІЙНИЙ ПЛАН 1:500

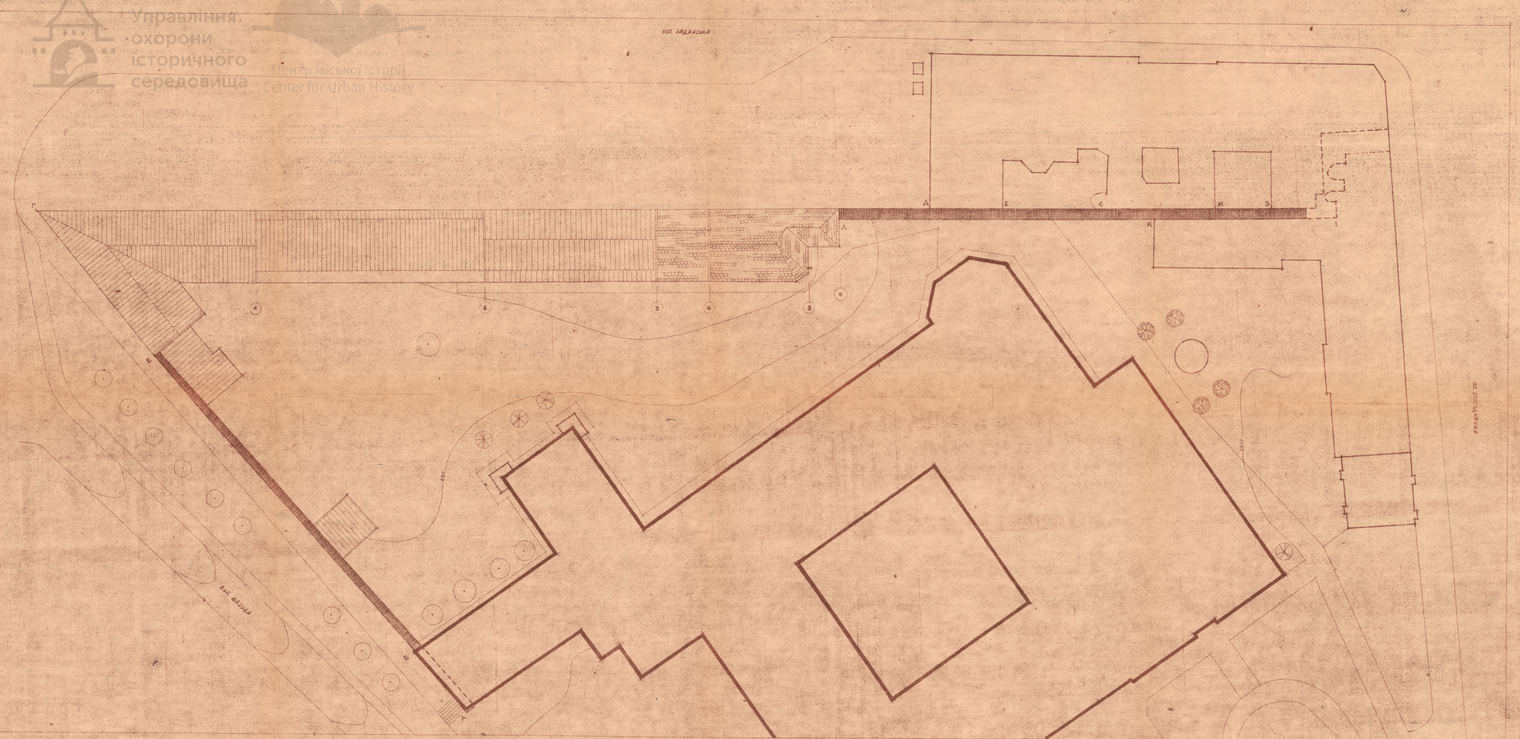


ОПОРНИЙ ПЛАН 1:200

uma.lvivcenter.org


Управління охорони історичного середовища
Центр міської історії
Center for Urban History




РОЗРІЗ I-I 1:50

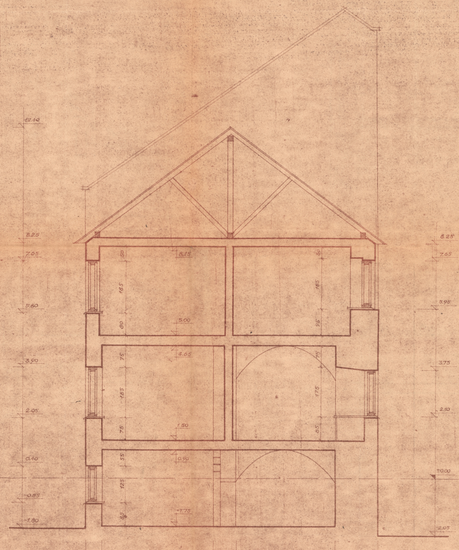


РОЗРІЗ II-II 1:50

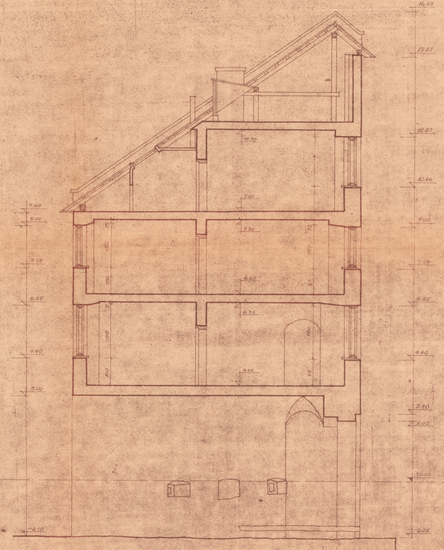

РОЗРІЗ III-III 1:50

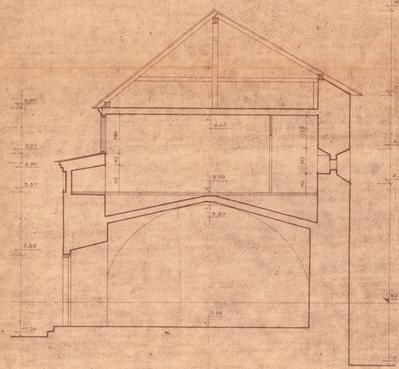



РОЗРІЗ IV IV 1:50

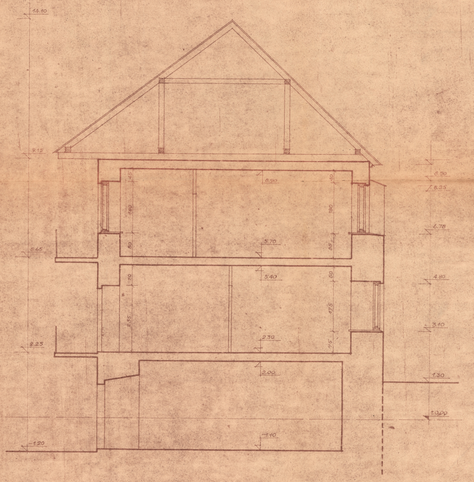


РОЗРІЗ V V 1:50


uma.lvivcenter.org

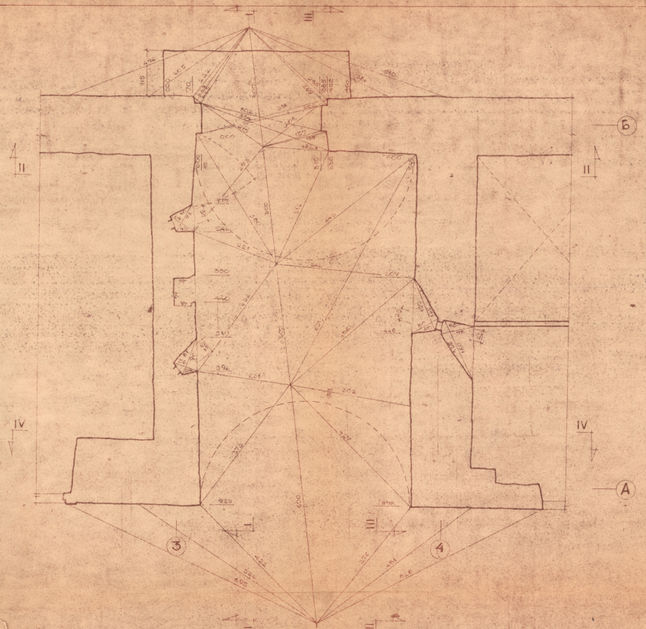


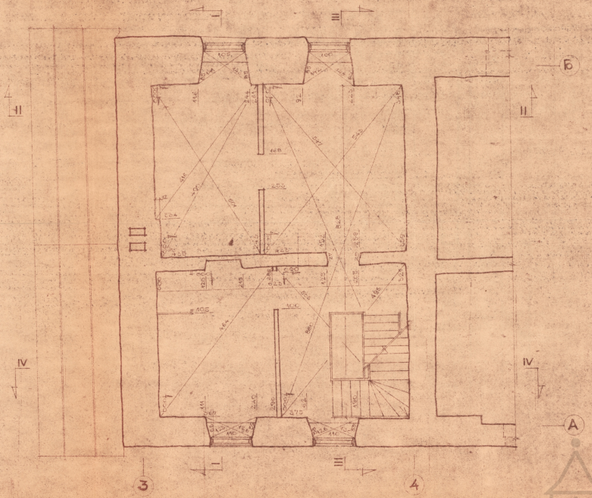


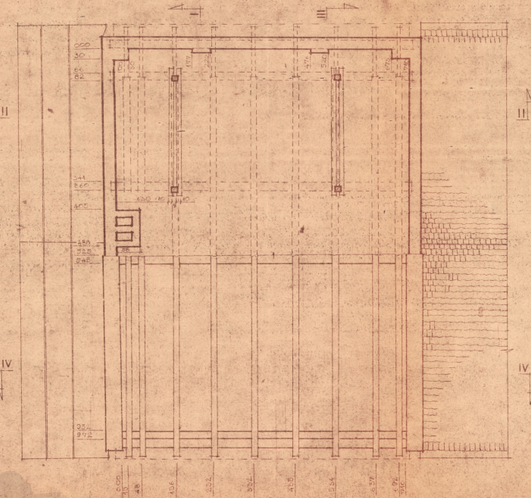

a | c
b | d

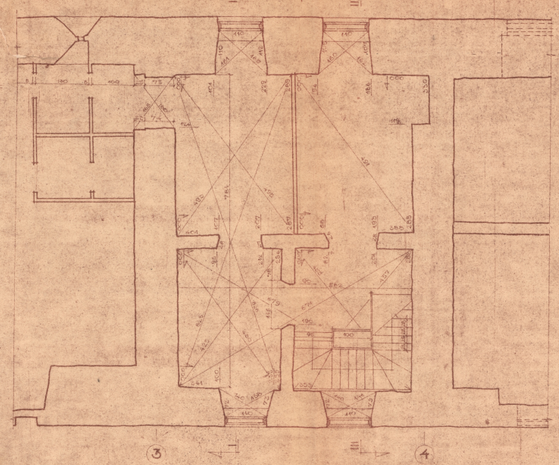


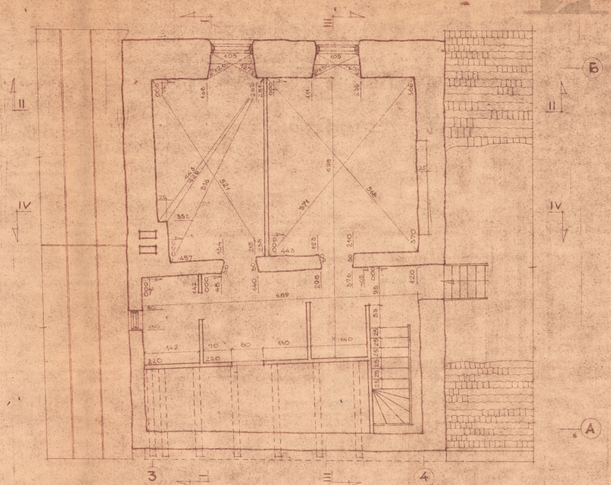

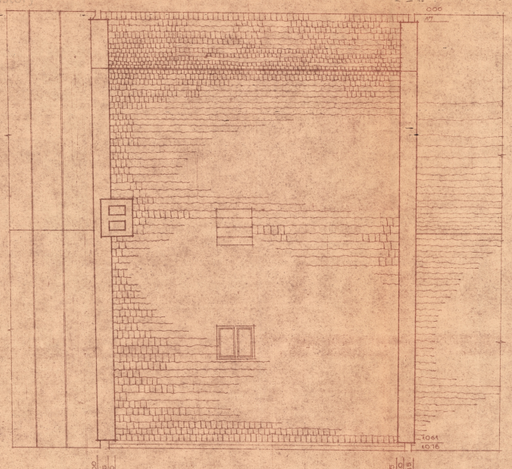


a. ПЛАН НА ±0.00 b. ПЛАН НА 5.0 c. ПЛАН НА 8.0 d. ПЛАН НА 11.0 e. ПЛАН НА 14.0 f. ПЛАН ДАХУ М 1:50

ДЕРЖАВНЕ НАУКОВО-ВИРОБНИЧЕ ПІДПРИЄМСТВО "Львівська Академія реставраційних майстерень" науково-проектний реставраційний Відділ №1							

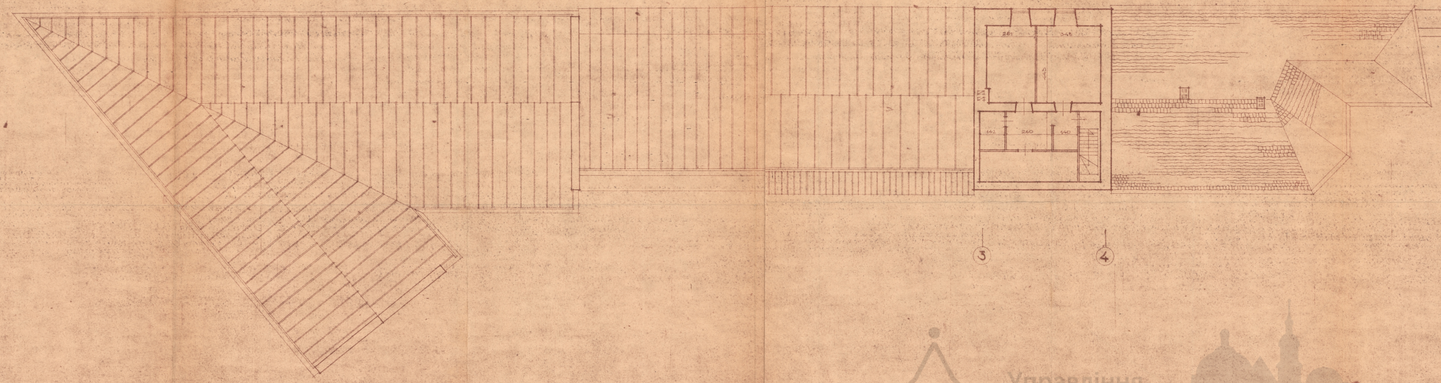

ПЛАН НА 11.00 М 1:100

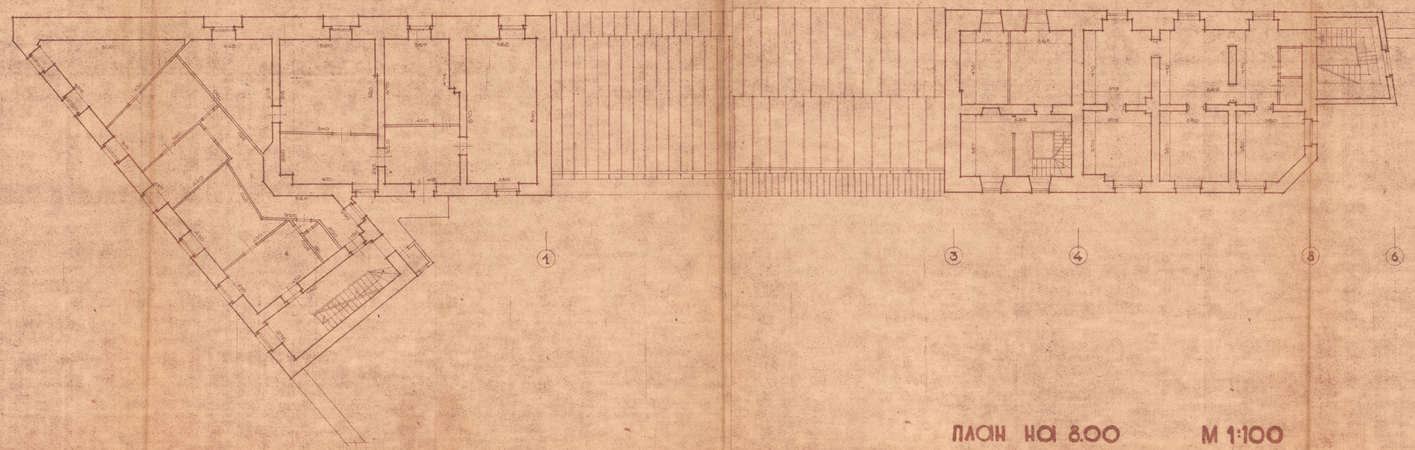

ПЛАН НА 8.00 М 1:100


Управління охорони середовища

uma.lvivcenter.org

Управління
охорони
історичного
середовища




фасад 3-4 М 1:50

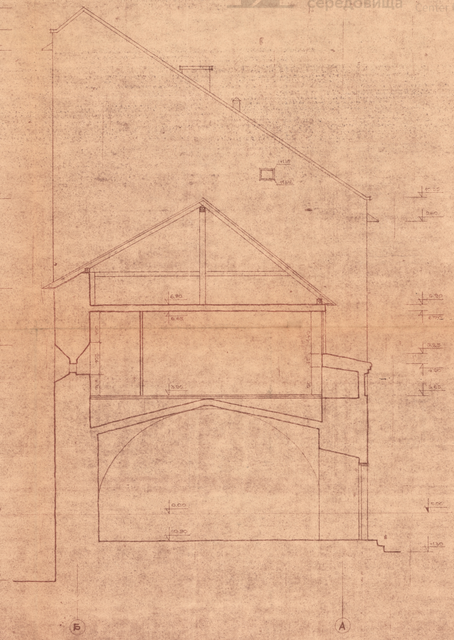

фасад Б-А М 1:50




фасад 4-3 М 1:50

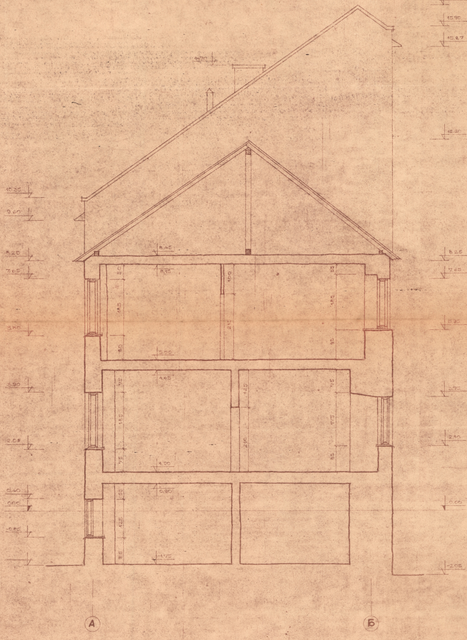


фасад А-Б М 1:50

uma.lvivcenter.org


Управління охорони історичного середовища
Центр міської історії
Center for Urban History

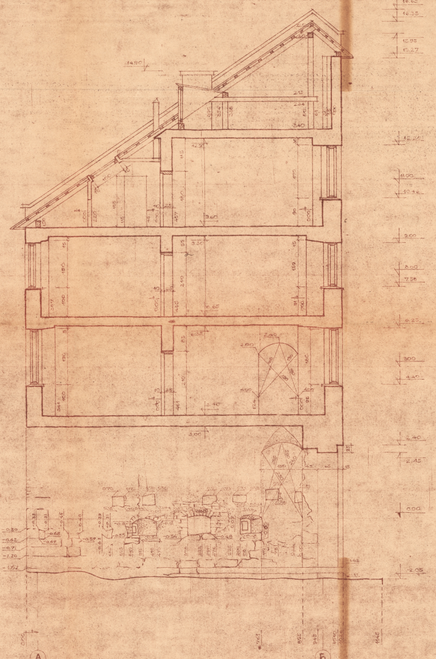

РОЗРІЗ І-І М 1:50

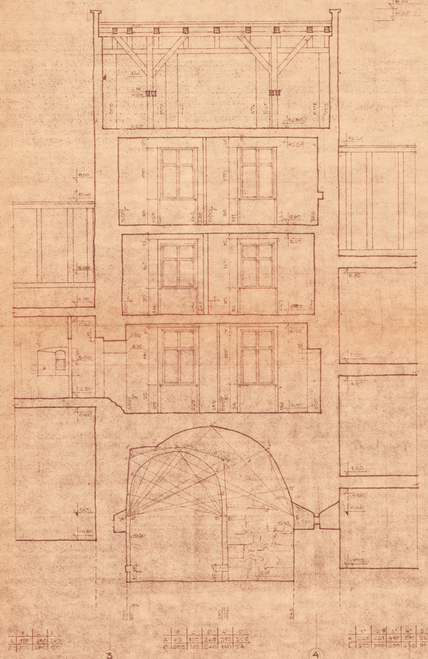

РОЗРІЗ ІІ-ІІ М 1:50

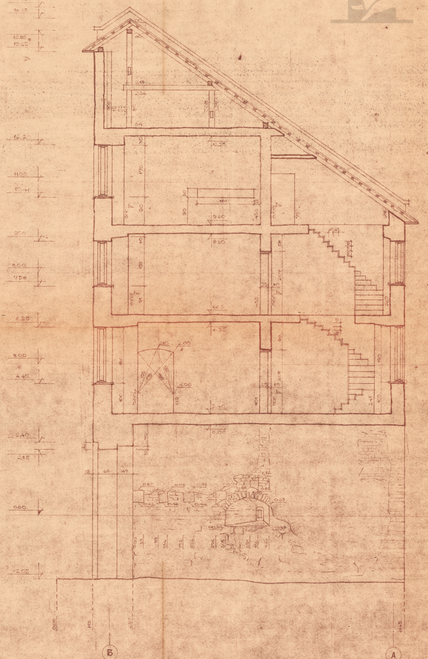


РОЗРІЗ ІІІ-ІІІ М 1:50





РОЗРІЗ ІV-ІV М 1:50

uma.lvivcenter.org

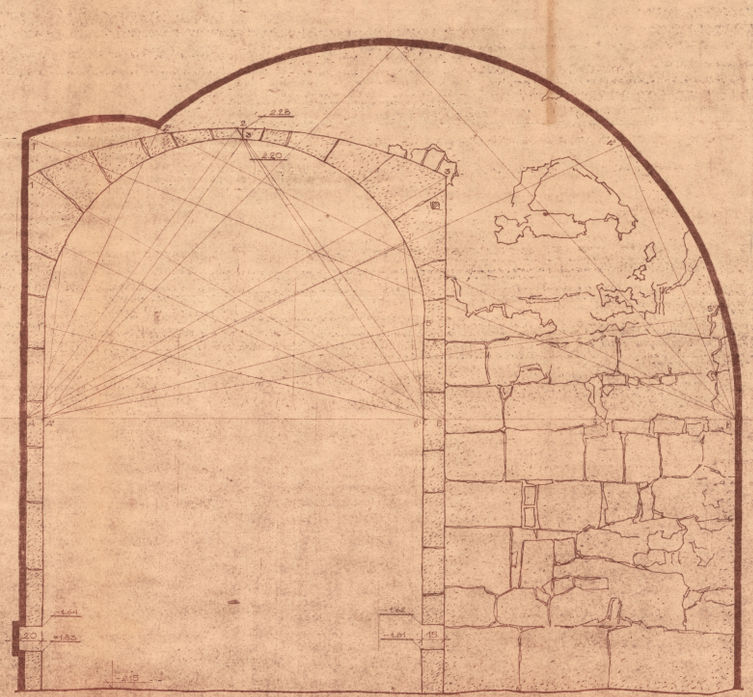



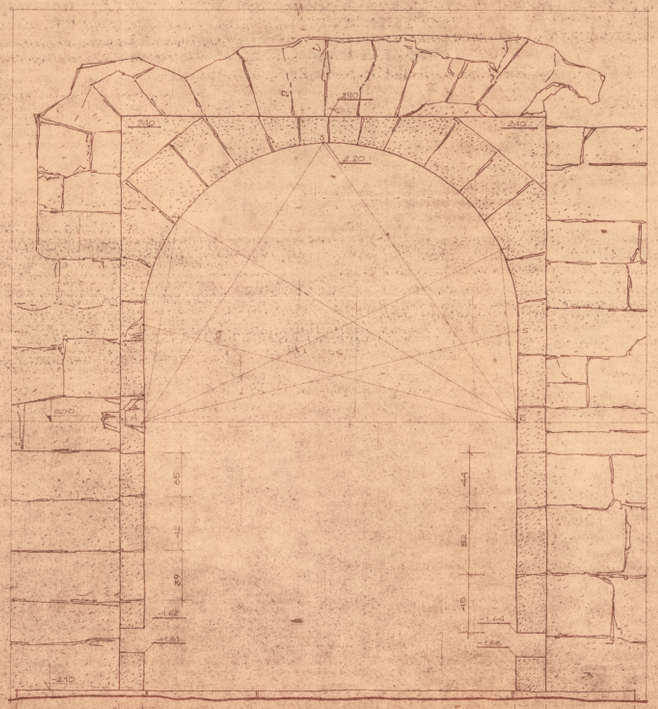

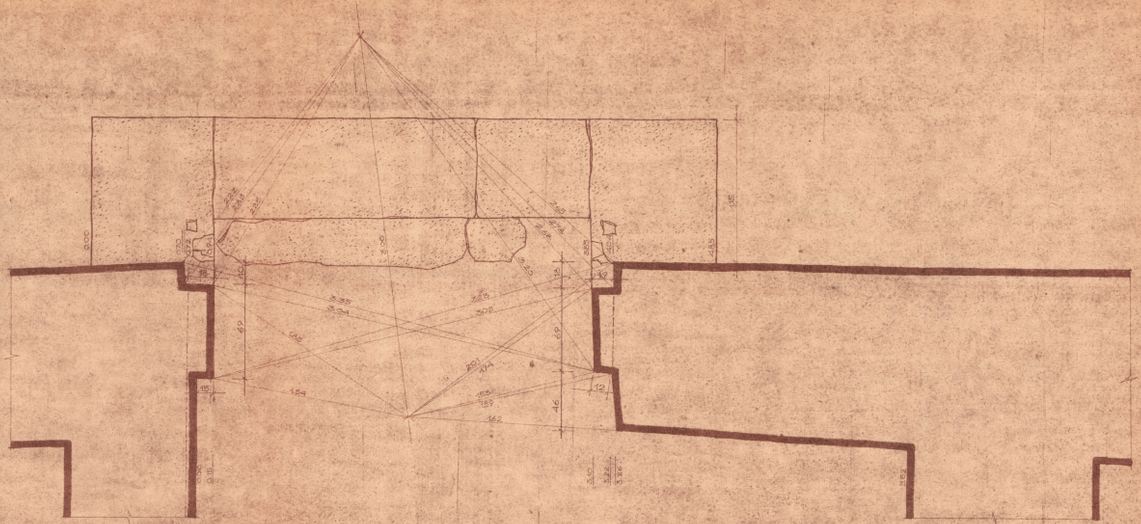

a | b | c
d


ВЇЗДОВА БРАМА ВЕЖІ 1:20

a. ФАСАД
b. РОЗРІЗ
c. ФАСАД
d. ПЛАН


Управління охорони історичного середовища

uma.lvivcenter.org

Управління охорони історичного середовища
Центр міської історії
Center for Urban History

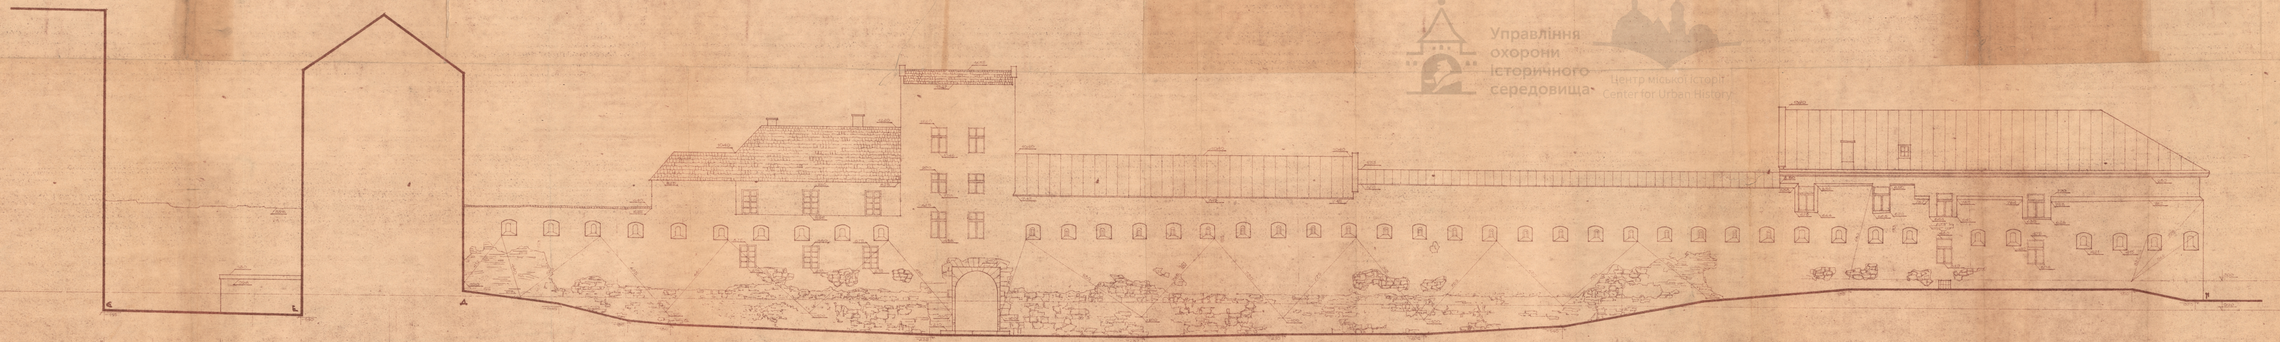

РОЗГОРТКА Є-Г 1:100

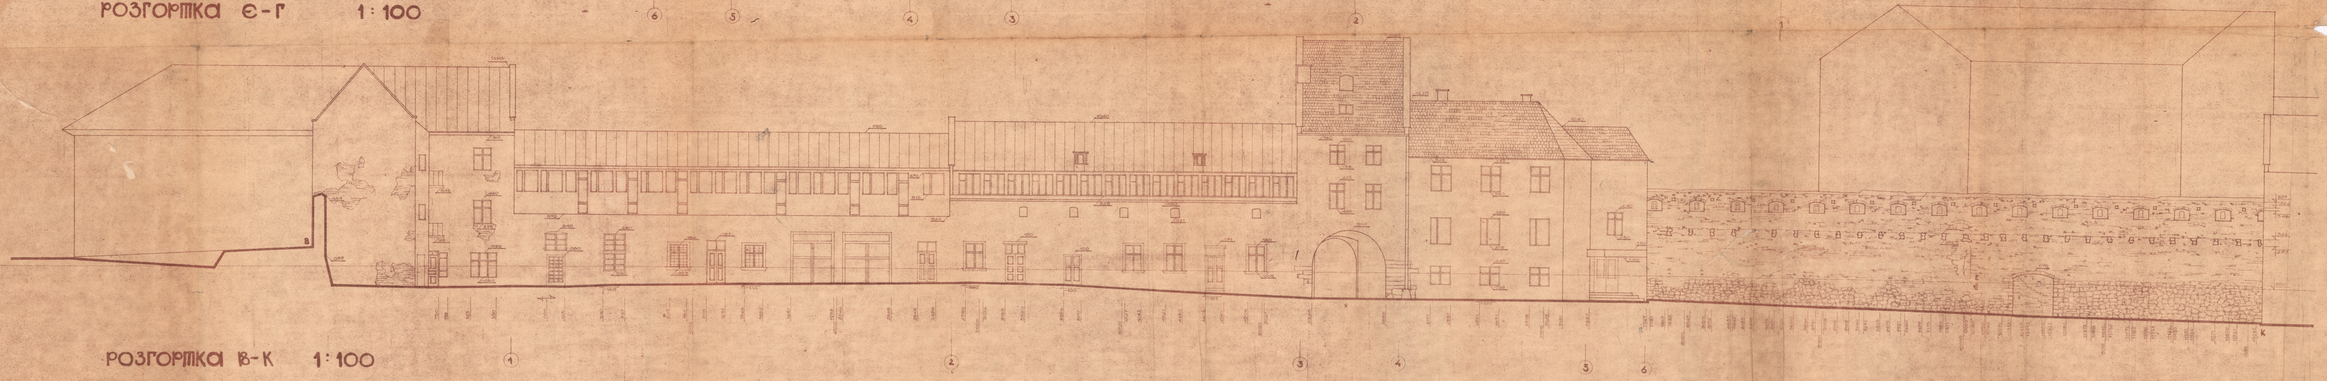

РОЗГОРТКА В-К 1:100

uma.lvivcenter.org