

1

ДЕРЖБУД УКРАЇНИ
УКРАЇНСЬКИЙ СПЕЦІАЛЬНИЙ
НАУКОВО-РЕСТАВРАЦІЙНИЙ
ІНСТИТУТ
«УКРЗАХІДПРОЕКТРЕСТАВРАЦІЯ»

Пам"ятка архітектури ХУІІ ст.
Королівський арсенал. ох. № 335

Архітектурні обміри фасадів

Львів 1995 р.



Управління
охорони
історичного
середовища



Центр міської історії
Center for Urban History

УКРАЇНСЬКИЙ СПЕЦІАЛЬНИЙ НАУКОВО-РЕСТАВРАЦІЙНИЙ ІНСТИТУТ
«УКРЗАХІДПРОЕКТРЕСТАВРАЦІЯ»

Пам'ятка архітектури ХУІІ ст.
Королівський арсенал ох. № 335
Архітектурні обміри фасадів

Том II Книга I
Шифр 95-91



Управління
охорони
історичного
середовища



Центр міської історії
Center for Urban History

Директор **Головний архітектор**
Головний архітектор проектів
Начальник майстерні



Ковалишин І.М.
Новаківська Г.М.
Соболевський Є.З.

Львів 19 95 р.

ЗАМОВНИК: Управління охорони історичного
середовища

СТАДІЯ: Архітектурні обміри фасадів

АВТОРСЬКИЙ КОЛЕКТИВ ТА ВІДПОВІДАЛЬНІ ВИКОНАВЦІ

Прізвище, ім'я, по-батькові	Посада	Ступінь участі в розробці
--------------------------------	--------	------------------------------

Алінаускене Л.Л	пр.архітектор	автор
-----------------	---------------	-------

Бвсікова С.М.	арх.І кат	автор
---------------	-----------	-------

ГАП

НОВАКІВСЬКА Г.М.



Управління
охорони
історичного
середовища



Центр міської історії
Center for Urban History

СКЛАД ДОКУМЕНТАЦІЇ

по договору 95-91 від 22.05.1995 р. по пам"ятці архітектури

XVI ст. ох. № 335 Королівський арсенал у м. Львові

том II книга I Архітектурні обміри фасадів

том II книга 2 Натурні дослідження території. Архітектурні дослідження

Том III книга I Пропозиції по відтворенню вежі Римарів

Том IV книга 3 Паспорт опорядження фасадів




Управління
охорони
історичного
середовища



Центр міської історії
Center for Urban History

ВІДОМІСТЬ КРЕСЛЕНЬ

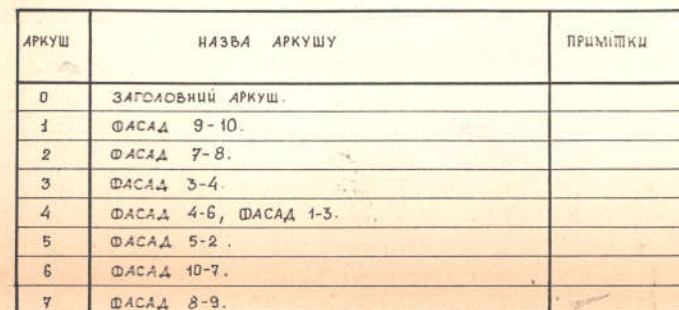

1. ДАНІ ОБМІРИ ВИКОНАНІ НА ОСНОВІ УГОДИ № 95-91 ВІД 22.05.1995 Р.
2. АРХІТЕКТУРНІ ОБМІРИ ФАСАДІВ ПРОВІДИЛИСЬ В ЛІПНІ 1935 РОКУ.
3. ОБМІРИ ВИКОНУВАЛИСЬ 10-МІ МЕТРОВОЮ МЕТАЛЕВОЮ РУЛЕВКОЮ.
4. ЗА ВІДНОСНУ ВІДМІТКУ $\pm 0,000$ ВЗЯТО ВІДМІТКУ ПОРОГУ БРАМЦІ ВХОДУ В ПОДВІР'Я / ФАСАД 9-10 /.
5. ВИСОТНІ ВІДМІТКИ ВИЗНАЧЕНІ ВІД УМОВНОГО НУЛЯ ЗА ДОПОМОГОЮ РЕЙКИ.
6. ОБМІРИ ВИКОНУВАЛИСЬ БРИГАДОЮ В СКЛАДІ:
АЛІНАУСКЕНЕ А.А., ЄВСІКОВА С.М.
7. ВСІ ЛІНІЙНІ РОЗМІРИ НА АРКУШАХ ПОДАНІ В МІЛІМЕТРАХ, ВСІ ВИСОТНІ ВІДМІТКИ В МЕТРАХ З ТРЬОМА ЗНАКАМИ ПІСЛЯ КОМА.
8. В РЕЗУЛЬТАТІ ОБМІРІВ ВСПЛАНОВЛЕНІ ЗАГАЛЬНІ ГАБАРИТНІ РОЗМІРИ
ПАМ'ЯТНИКА: ДОВЖИНА — 62,280 М
ШИРИНА — 25,490 М
ВИСОТА — 16,150 М.

ПАМ'ЯТКА, ЩО ОБСТЕЖУВАЛАСЬ



Управління охорони історичного середовища

[illegible]

ФОРМАТ А-2



Управління
охорони
історичного
середовища





Центр міської історії
Center for Urban History



0 1 2 3 4 5 M 1:50

95-91-AD II-01-01		АНСАМБЛЬ ВУЛИЦІ ПІДВАЛЬНОЇ В М. ЛЬВОВІ.		
ПАМ'ЯТКА АРХІТЕКТУРИ XVII СП. КОРПОРИВСЬКИЙ АРСЕНАЛ/ДХ № 335/		СПАДІА	АРКУШ	АРКУШ
ГАП	Г.НОВАКІВСЬКА	ЕП	1	
ВИРОБАЛ	А.А.ИВАНУСЬКИЙ	ЛВІВСЬКИЙ РЕГІОНАЛЬНИЙ ІНСТИТУТ УНІВЕРСАЛЬНОГО РЕСТАВРАЦІЙНОГО		
ПЕРЕВІРКА	Г.НОВАКІВСЬКА	РЕСТАВРАЦІЙНОГО		
ФАСАД 9-10				

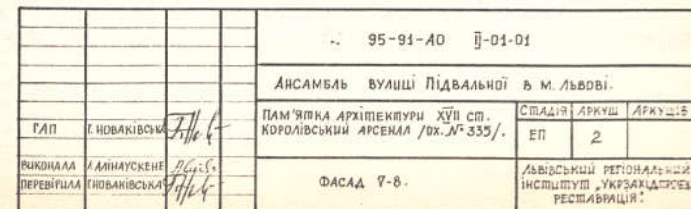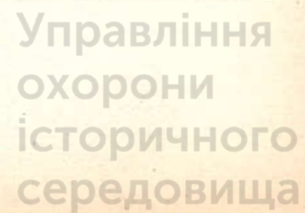







Управління
охорони
історичного
середовища



Центр міської історії
Center for Urban History

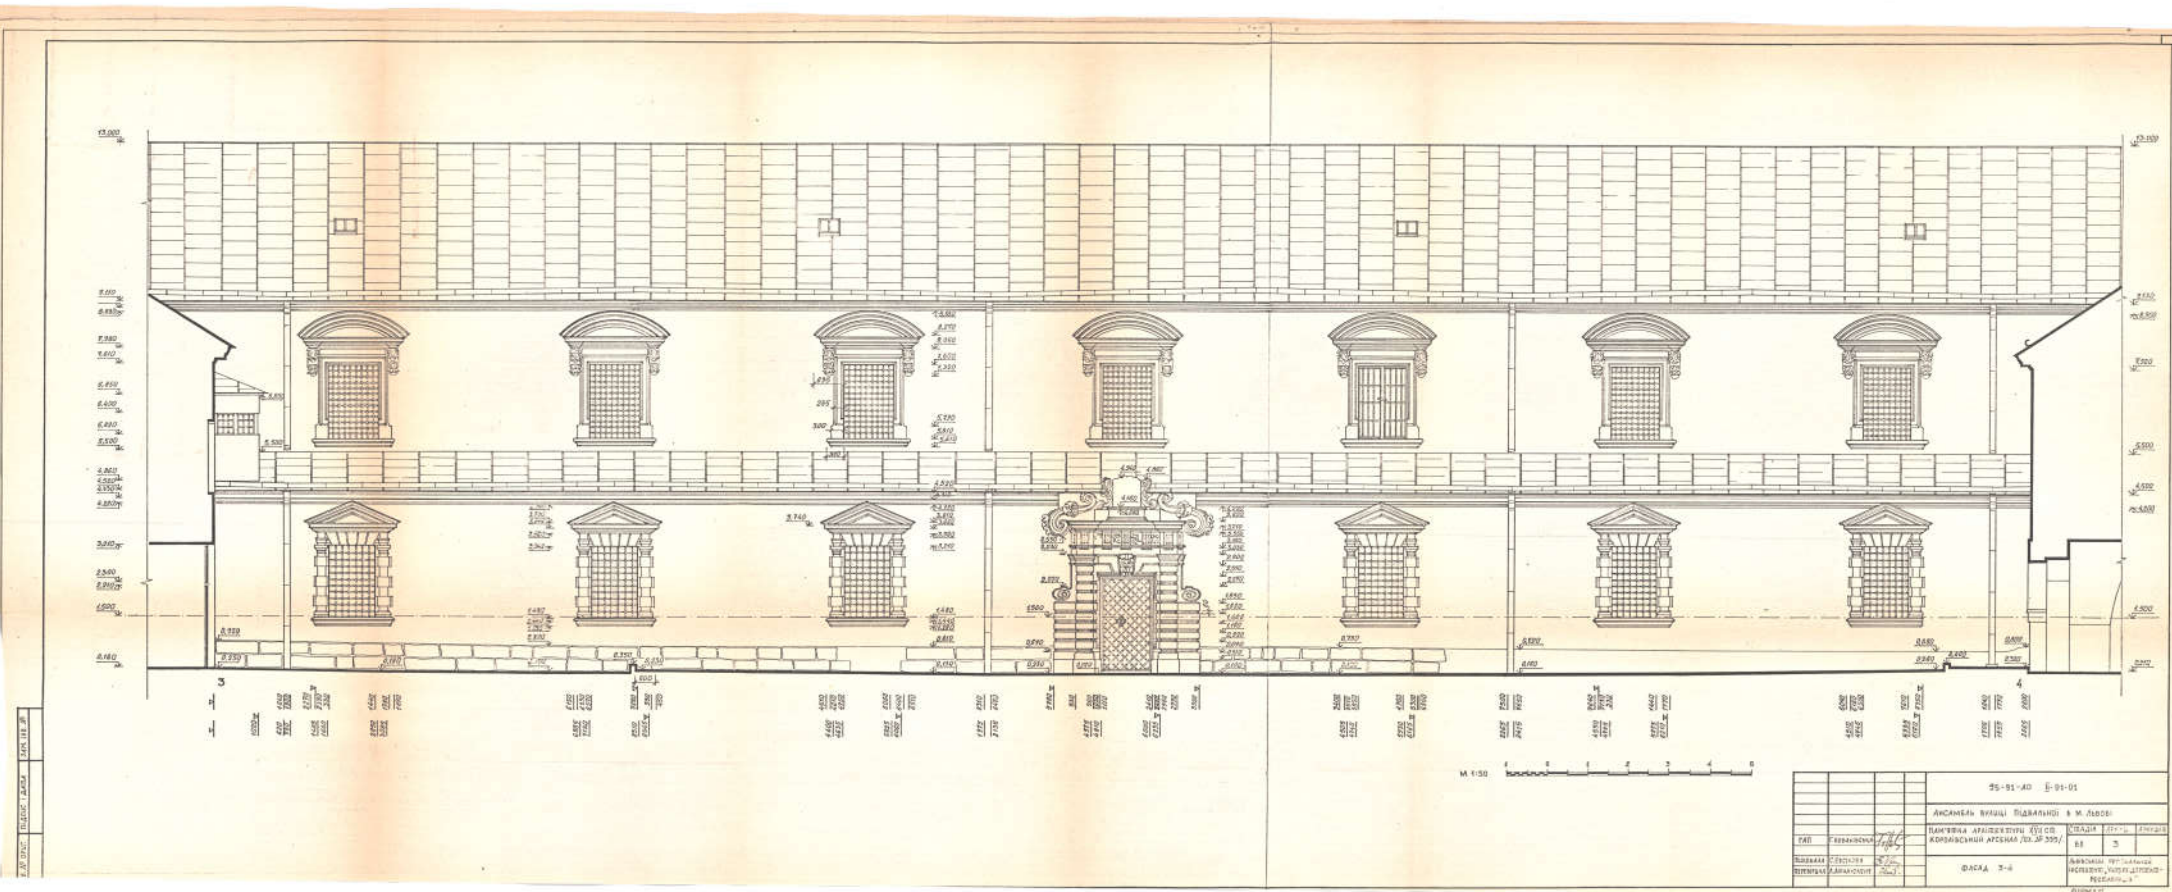


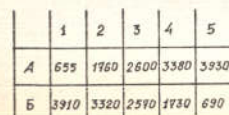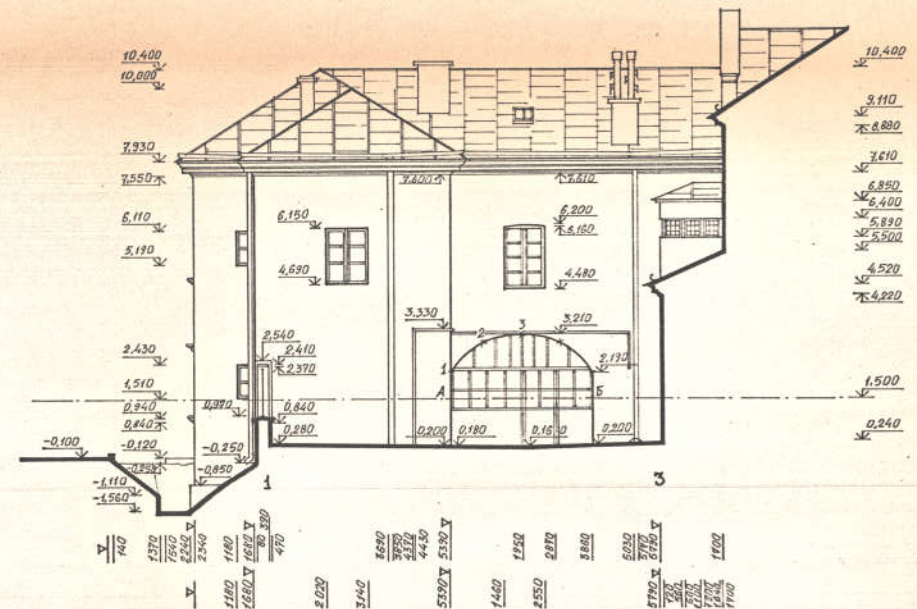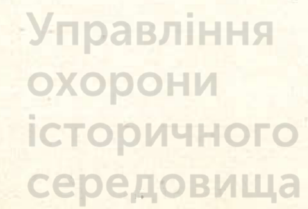

						95-91-A0 II-01-01				
						АНСАМБЛЬ ВУЛИЦІ ПІДВАЛЬНОЇ В М. ЛЬВОВІ				
						ПАМ'ЯТКА АРХІТЕКТУРИ ХХІ СТО. КОРОЛІВСЬКИЙ АРСЕНАЛ /Ж. №335/		СТАРДИЯ	АРКУШ	АРКУШ Б
ГАП	Г.НОВАКИВСКА							ЕП	4	
ВИКОНАЛА	С.ЄВІКОВА							Львівський регіональний інститут української архітектури та реставрації*		
ПЕРЕВІРИЛА	Л.ЛІНАУСКЕНЕ					ФАСАД 4-6, ФАСАД 4-3				





Управління
охорони
історичного
середовища

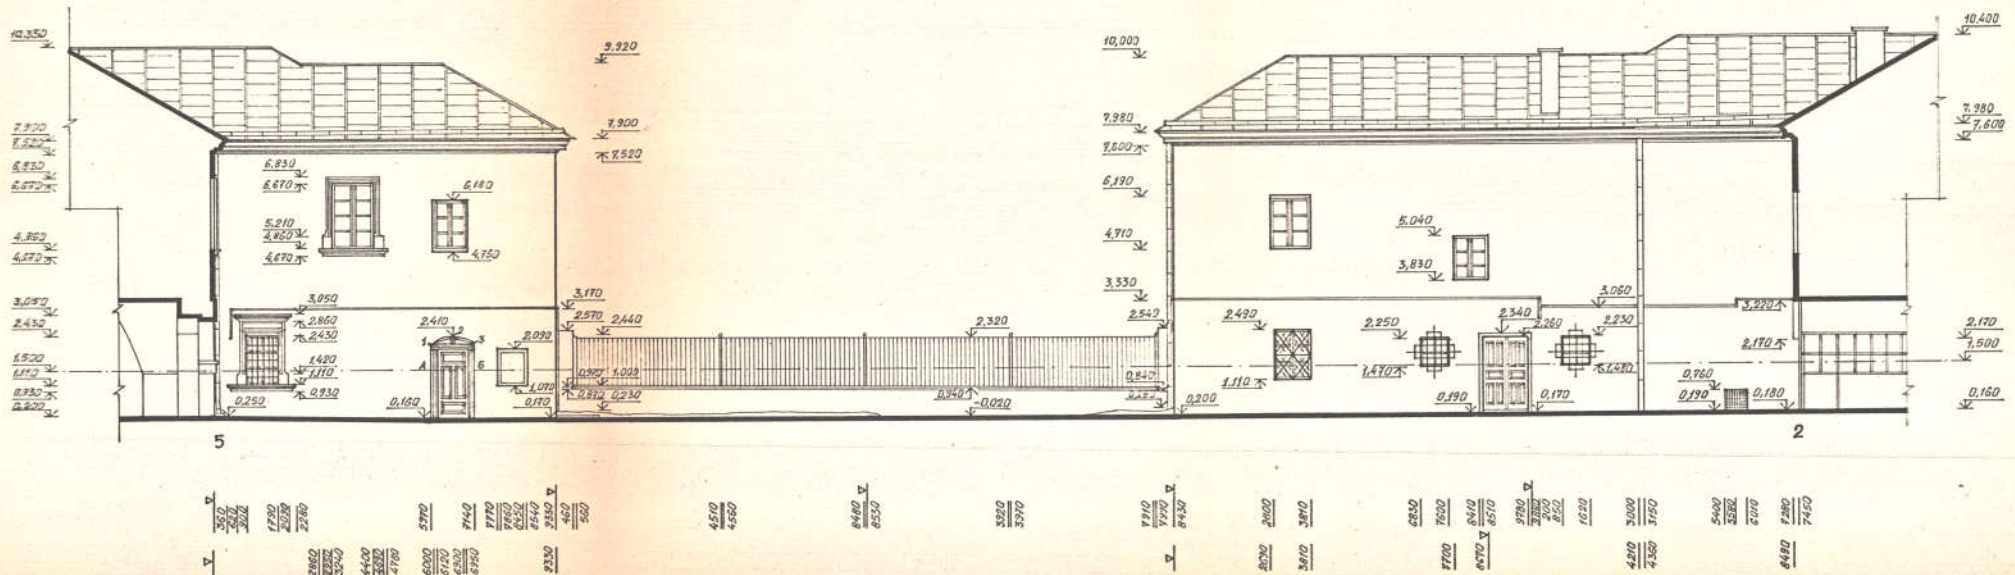

	1	2	3
A	70	100	135
B	131	100	80

95-91-AD II-D1-01			
АНСАМБЛЬ ВУЛИЦІ ПІДВАЛЬНОЇ В М. ЛЬВІВІ.			
ГАП	СНОВАКІВСЬКА	ПАМ'ЯТКА АРХІТЕКТУРИ ХУС	СПАДІЩ
ВИКОНАЛА	С.ЄВСЬКОВА	КОРОЛІВСЬКИЙ АРСЕНАЛ /ОХ. №335/	АРКУШ
ВЕРЕВІРІЛА	Л.АЛІНАУСЕНЕ		5
ФАСАД 5-2.			Львівський РЕГІОНАЛЬНИЙ ІНСТИТУТ УМІСНОГО ПРОЕКТУВАННЯ

ФОРМАТ А-2

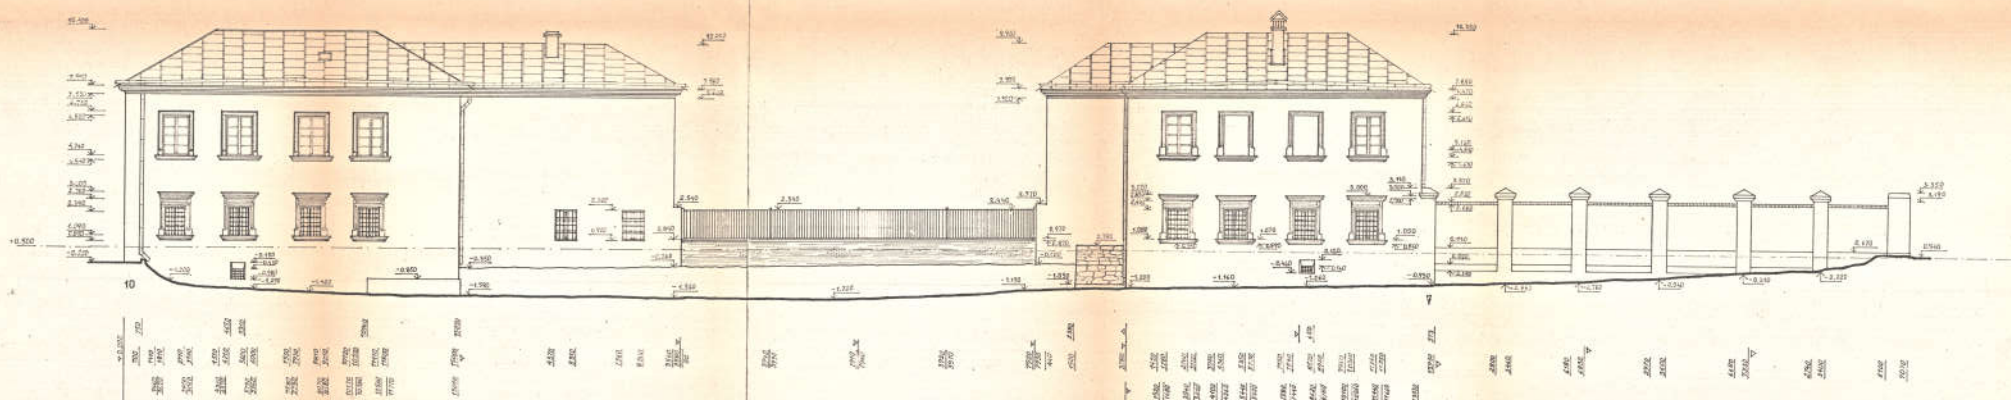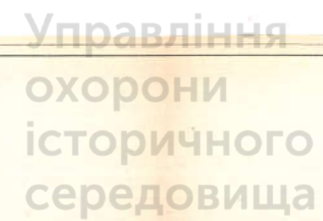
[illegible]



Управління
охорони
історичного
середовища



Центр міської історії
Center for Urban History

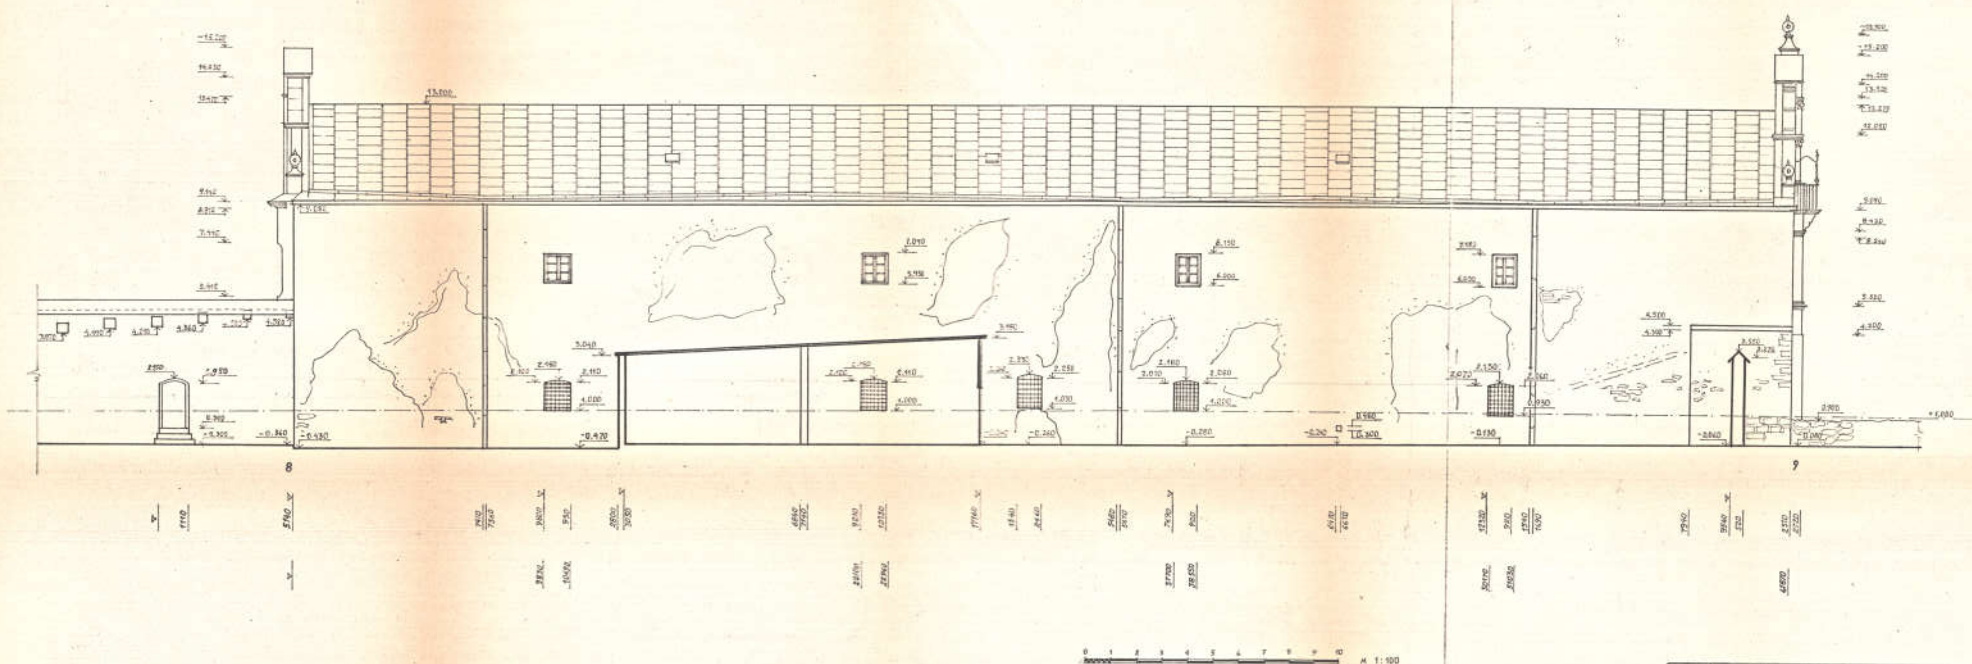

95-91-40 II-01-01			
АКСАМБЕЛЬ БУЛИЩІ ПІДВАЛНОЇ 5 М. ЛЬВОВА.			
ГРП	ТЮБИНСЬКА	ПАМ'ЯТКА АРХІТЕКТУРИ XVII СС	СТАДІЯ
ВОНДНА	ЛАНДШАФТНА	КОЛОДІВСЬКИЙ АКСЕКА / ВА ДР 335/	АРХІВ
ПЕТЕЛІНА	ТЮБИНСЬКА	ФАСАД 8-9	7
		Львівський регіональний інститут державної архітектури	