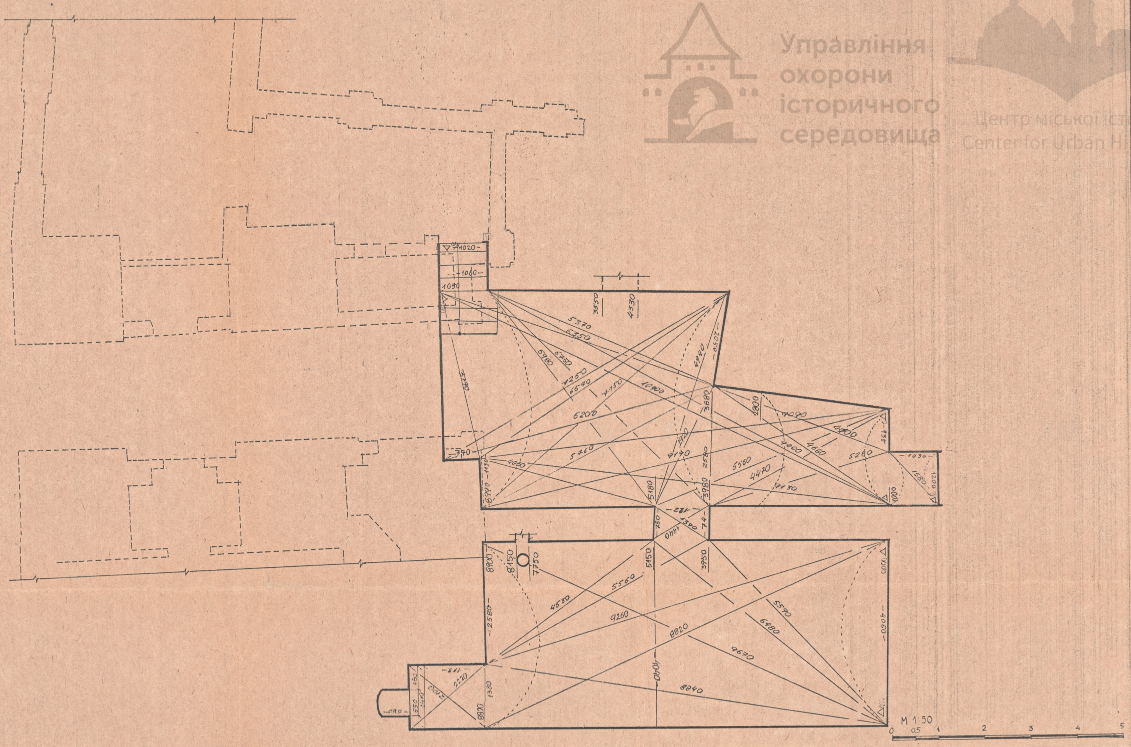

ГАП	Новаківська		
Кер. гр.	Максим'юк		
Архітект	Каменщик		
Перевірив	Максим'юк		

92-237-АО II-01-01

м. Львів, ансамбль Вірменського собору

Дзвіниця, пам.арх XVI ст. та крипта
пам.арх. XIX-XX ст.; ох. № 318
вул. Вірменська, 7.

Стадія	Аркуш	Аркушів
АО	1	10

План підвалу на відм. −3,500 м.

Мінвестбуд України
„Укрпроектреставрація"
м. Львів 1992 р.

ПЛАН НА ВІДМ. +7.000 М

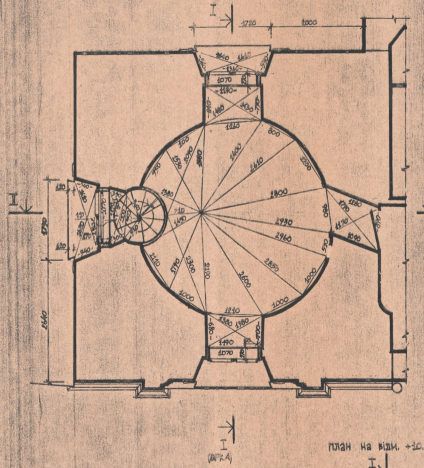

ПЛАН НА ВІДМ. +15.000 М

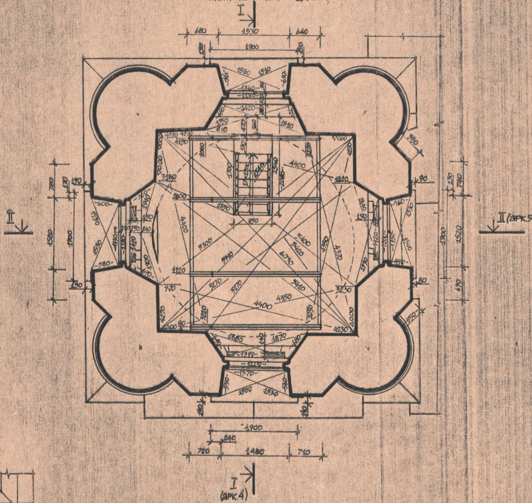

М 1:50

0 0,5 1 2 3 4 5м

ПЛАН НА ВІДМ. +10.600

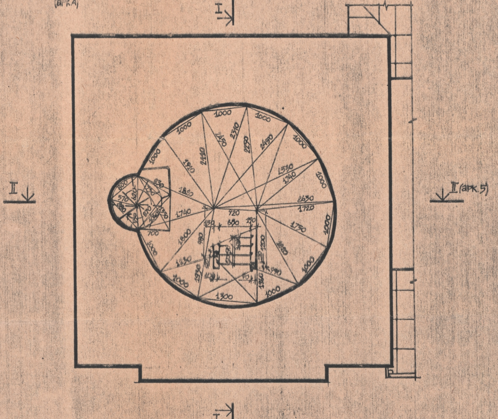

92-237-АО II-01-01

м. Львів, ансамбль Вірменського собору

ГАП	Новаківська Г.	
Кер.гр.	Максимюк І.	
Архітект.	Качинський Р.	
Перевірив	Максимюк І.	

Дзвіниця, пам.арх XVI ст., ох № 318,
крипта, пам арх. XIX-XX ст.,
вул. Вірменська, 7.

Стадія	аркуш	аркушів
АО	3	10

Плани на відм. + 7.000 м; +10,600 м,
+ 15.000 м (дзвіниця

Мінінвестбуд України
„Укрзахідпроектреставрація"
м. Львів 1992 р.

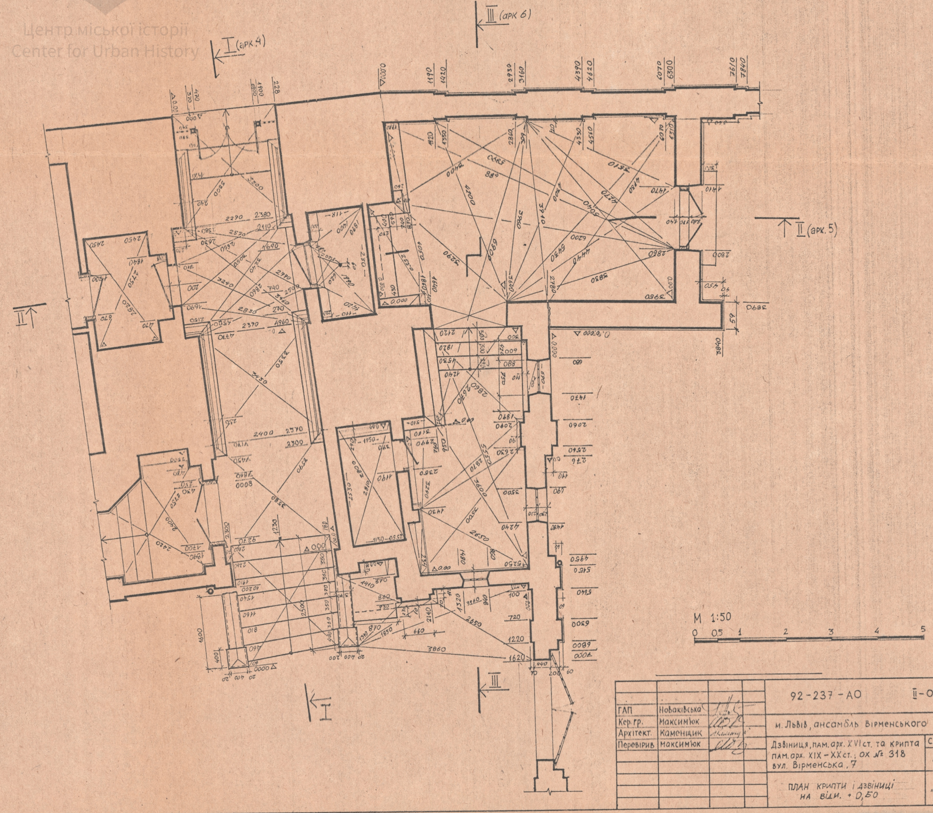

ГАП	Новаківська	
Кер. гр.	Максим'юк	
Архітект.	Каменщик	
Перевірив	Максим'юк	

92-237-АО II-01-01

м. Львів, ансамбль Вірменського собору

Дзвіниця, пам. арх. XVI ст. та крипта пам. арх. XIX-XX ст.; ох № 318
вул. Вірменська, 7

СТАДІЯ	АРКУШ	АРКУШІВ
АО	2	19

ПЛАН КРИПТИ І ДЗВІНИЦІ
НА ВІДМ. + 0,50

Мінвестбуд України
„Укрпроектреставрація"
м. Львів 1992 р.

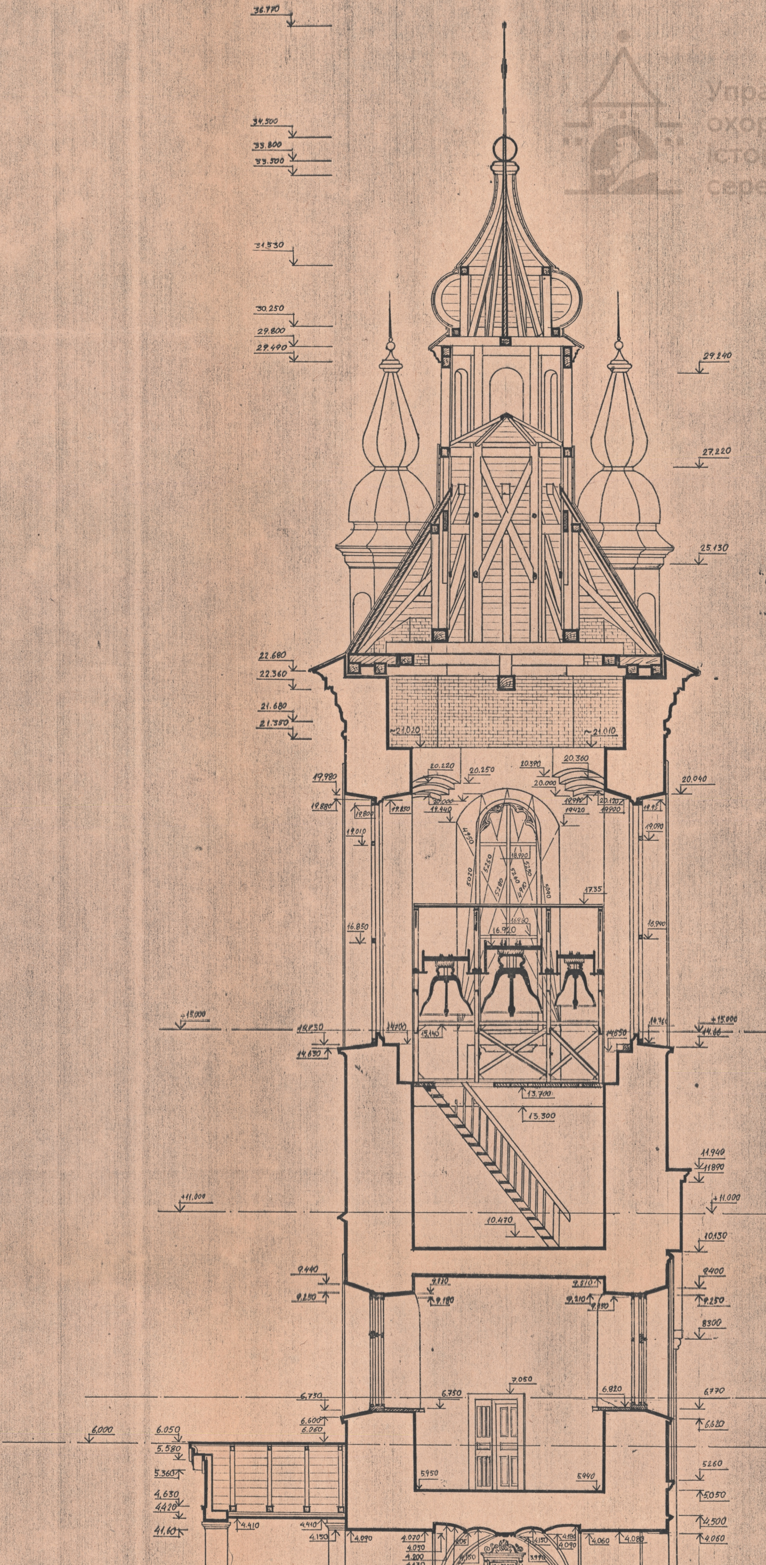

ГАП	Новаківська		
Кер. гр.	Максимюк		
Архітект.	Каменщик		
Перевірив	Максим'юк		

92-237-АО II-01-01

м. Львів, ансамбль Вірменського Собору

Дзвіниця, пам. арх. XVI ст. та крипта пам. арх. XIX–XX ст.; ох. № 318. вул. Вірменська, 7.	Стадія	Аркуш	Аркушів
	АО	4	10

Розріз I-I

Мінбуду України
„Укрпроектреставрація"
м. Львів 1992 р.

Інв. № ориг. | Підпис і дата | Зам. інв. №

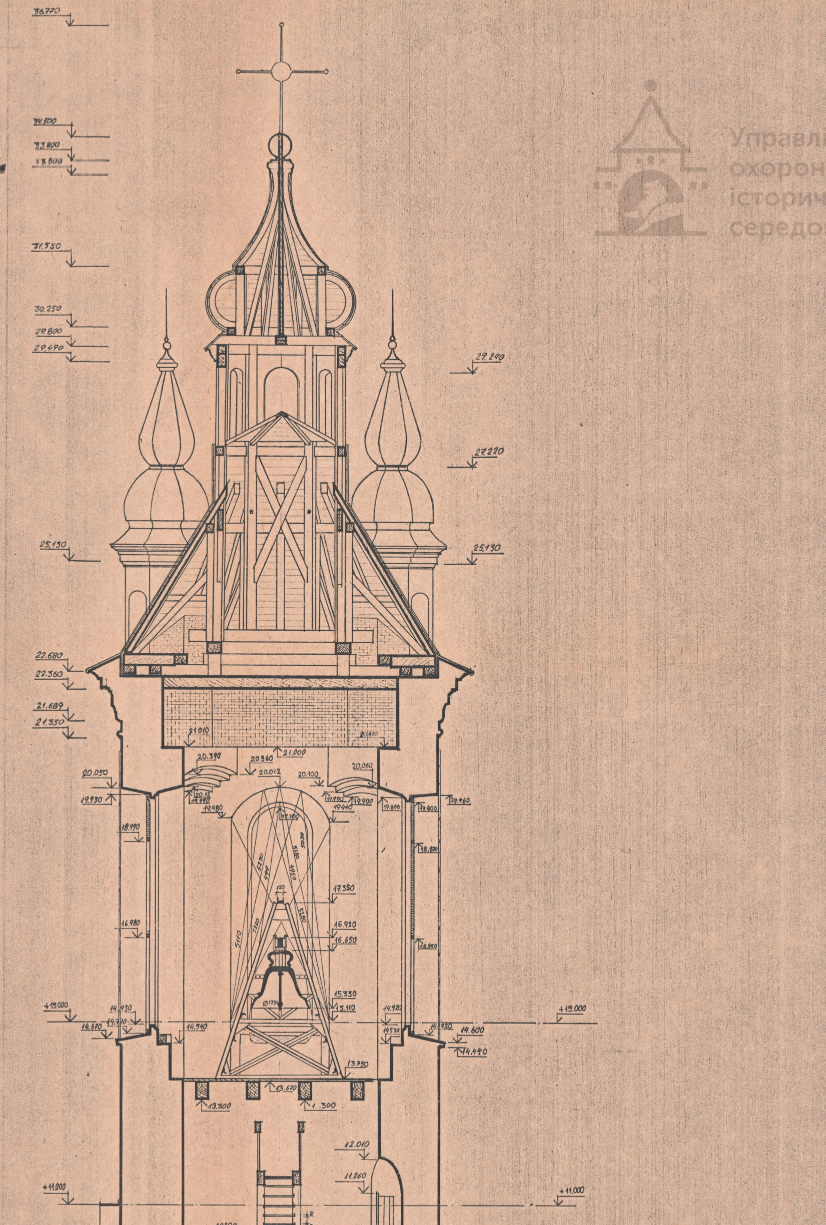

ГАП	НОВАКІВСЬКА	
КЕР. ГР.	МАКСИМЮК	
ВИКОНАВ	КАМЕНЩИК	Каменщ
ПЕРЕВІР.	МАКСИМЮК	

92-237-АО II-01-01

м. Львів Ансамбль Вірменського собору

Дзвіниця, пам. архіт XVI ст.
і крипта пам. архіт. XIV-XX ст.
ох. № 316 м. Львів, Вірменська 7

стадія	аркуш	аркушів
АО	5	10

Розріз II-II

Мінвестбуд України
„Укрпроектреставрація"
м. Львів 1992 р.

ВІДОМІСТЬ КООРДИНАТ ТОЧОК

№№ точок на фасаді	горизонтальна коорд., мм	вертикальна коорд., м
1	3390	9.430
2	2680	6.710
3	0	10.690
4	−13	10.820
5	7040	10.710
6	7200	10.840
7	6760	11.270
8	5410	11.340
9	5380	11.560
10	5040	11.020
11	2100	11.010
12	1760	11.550
13	350	11.290
14	1770	14.320
15	1820	14.410
16	5400	14.360
17	5360	14.440
18	2830	19.200
19	4340	19.190
20	3470	19.940
21	3420	20.200
22	1740	21.350
23	5030	21.350
24	5410	21.350
25	−340	22.350
26	190	22.360
27	150	22.360
28	363	22.370
29	−440	22.670
30	184	22.680
31	732	22.680
32	273	21.680
33	292	21.480
34	349	21.690
35	423	21.690
36	497	21.700
37	508	21.700
38	363	22.210
39	192	22.540
40	525	22.540
41	307	26.810
42	340	27.670
43	392	27.660
44	392	28.930
45	365	29.270
46	302	29.490
47	301	29.800
48	579	24.400
49	521	24.400
50	565	24.980
51	638	25.000
52	720	25.130
53	646	25.130
54	646	25.220
55	652	25.470
56	715	25.450
57	652	25.470
58	570	26.000
59	634	26.030
60	590	27.200
61	617	27.220
62	576	27.470
63	625	28.000
64	594	29.240
65	599	29.740
66	601	29.920
67	601	30.740
68	338	29.060
69	307	29.570
70	355	33.000
71	378	33.030
72	376	33.540
73	372	35.090
74	380	36.770

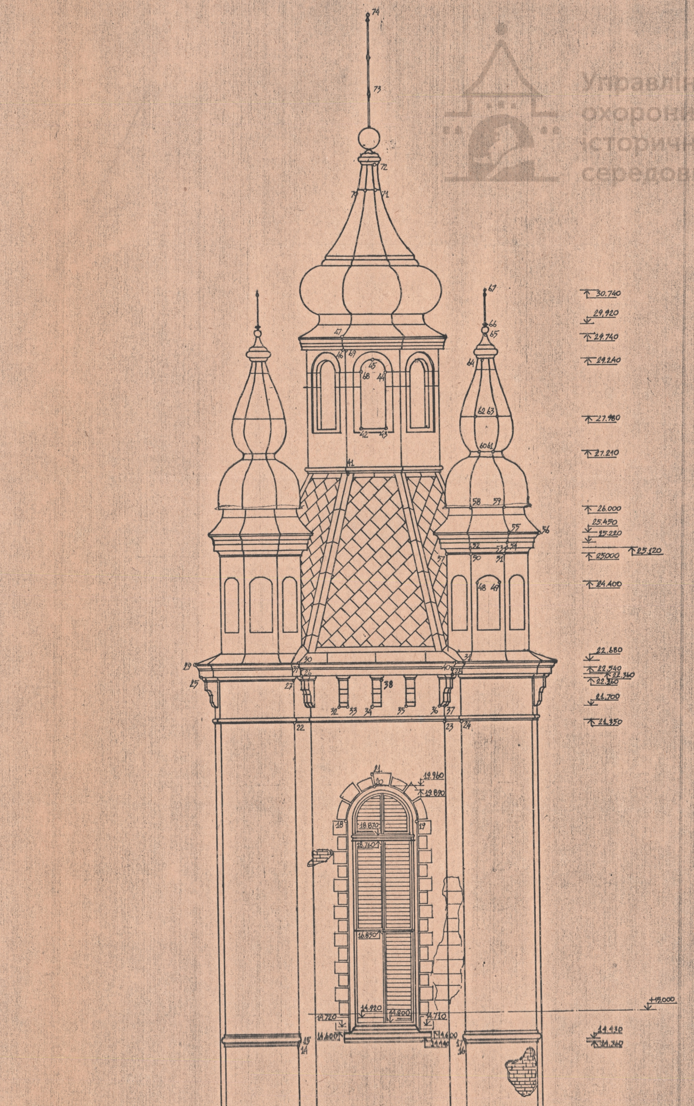

М 1:50
0 0,5 1 2 3 4 5м

ГАП	Новаківська		
Кер. гр.	Максимюк		
Архітект	Качинський		
Перевір.	Максимюк		

92 – 237 – АО   II – 01 – 01

м. Львів, ансамбль Вірменського собору

Дзвіниця, пам. арх. XVI ст., крипта пам. арх. XIX – XX ст.; ох. № 318. вул. Вірменська, 7.

Стадія	Аркуш
АО	6

Розріз III – III.

Мінінвестбуд У
Укрзахідпроектре
м. Львів

Інв. № ориг. | Підпис і дата | Зам. інв. №

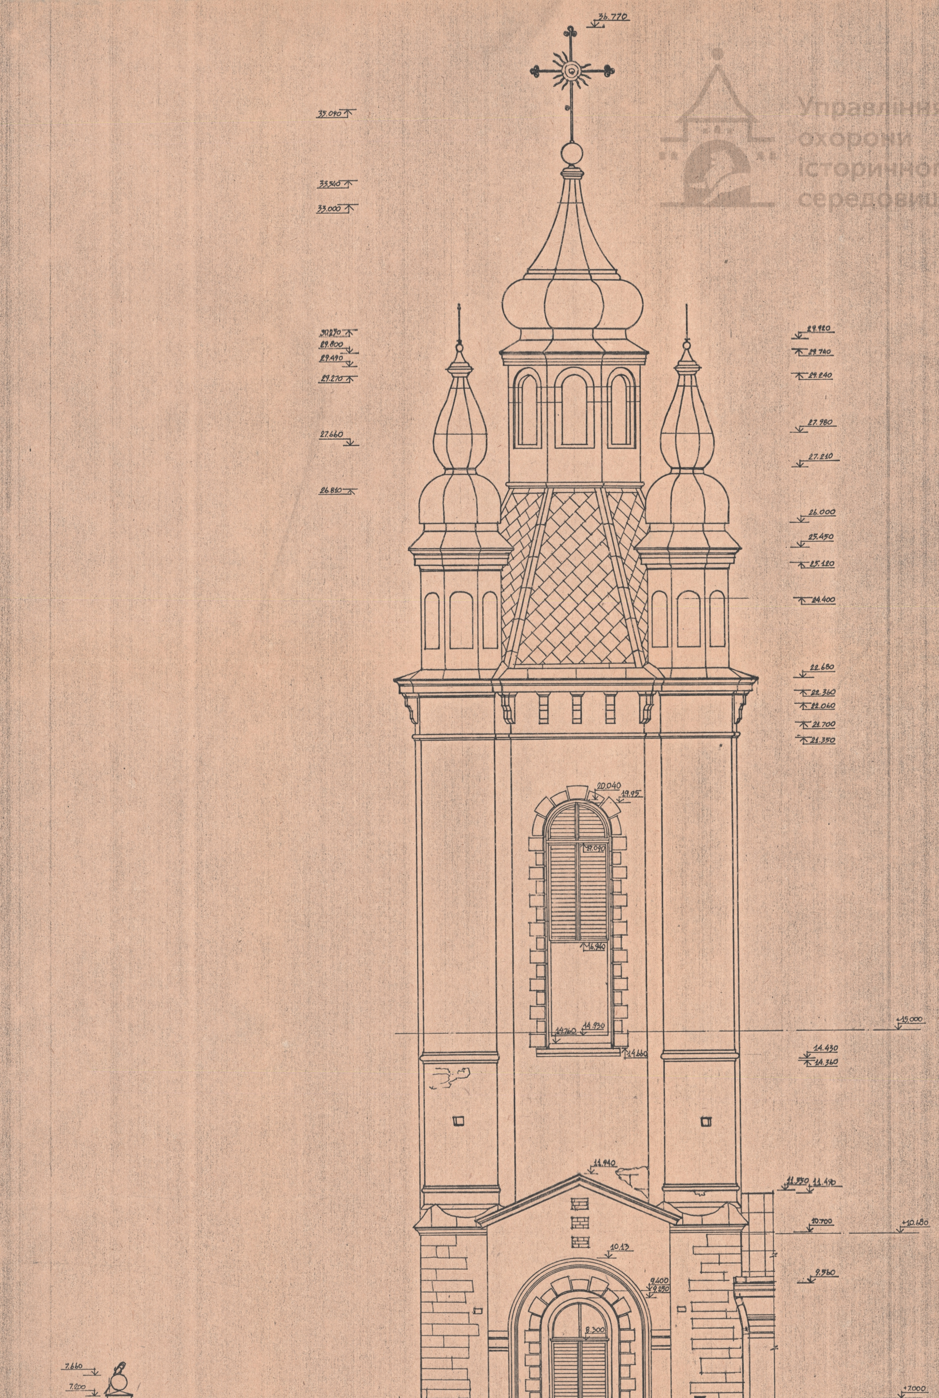

М 1:50

0 0,5 1 2 3 4 5м

92-237-АО II-01-01

м. Львів, ансамбль Вірменського собору

Дзвіниця, пам. арх. XVI ст., крипта, пам. арх. XIX-XX ст., ох. № 318, вул. Вірменська, 7.

стадія	аркуш	аркушів
АО	7	10

Південний фасад

Мінінвестбуд України
„Укрзахідпроектреставрація"
м. Львів 1992р.

ГАП	Новаківська
Кер. гр.	Максимюк
Архітект.	Качинський
Перевірив	Максимюк

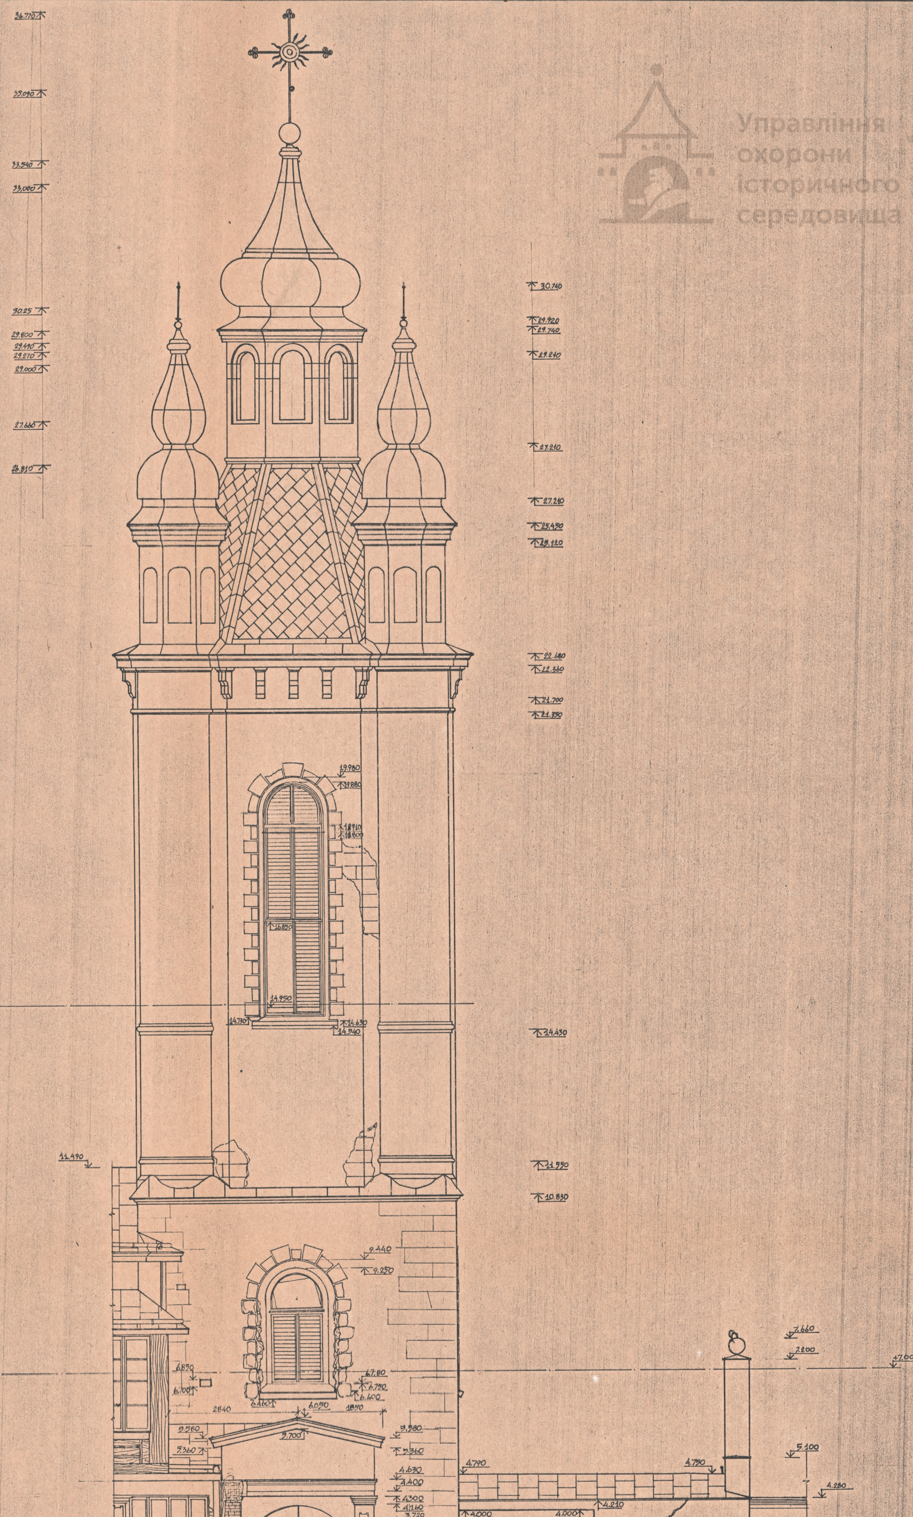

М 1:50

92 - 237 - АО   II - 01 - 01

м. Львів, ансамбль Вірменського собору

ГАП	Новаківська	
Кер. гр.	Максимюк	
Архітект.	Качинський	
Перевірив.	Максимюк	

Дзвіниця, пам. арх. XVI ст.; крипта, пам. арх. XIX – XX ст.; ох. № 318.
вул. Вірменська, 7

Стадія	Аркуш
АО	8

Північний фасад.

Мінінвестбуд Ук
„Укрзахідпроектрест
м. Львів

7

Інв. № ориг. | Підпис і дата | Взам. інв. №