


ДЕРЖБУД УКРАЇНИ
УКРАЇНСЬКИЙ СПЕЦІАЛЬНИЙ
НАУКОВО-РЕСТАВРАЦІЙНИЙ
ІНСТИТУТ
«УКРЗАХІДПРОЕКТРЕСТАВРАЦІЯ»

Цінна споруда к. ХІХ ст.,
будинок №18 по вул. Кость Левицького
у м. Львові.
Обміри окремих архітектурних деталей
фасадів.

Вифр 15-98 А0-П-01-01 м. Львів 1998 р.



Управління
охорони
історичного
середовища

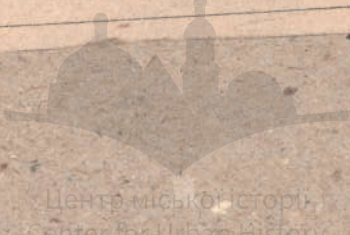

Центр міської історії
Center for Urban History

УКРАЇНСЬКИЙ СПЕЦІАЛЬНИЙ НАУКОВО-РЕСТАВРАЦІЙНИЙ ІНСТИТУТ
«УКРЗАХІДПРОЕКТРЕСТАВРАЦІЯ»

Цінна споруда к. XIX ст.,
будинок № 18 по вул. Кость Левицького
у м. Львові.
Обміри окремих архітектурних деталей
фасадів.

Том II Книга 01 випуск 01
Шифр 15-98 АО П-01-01



Управління
охорони
історичного
середовища



Центр міської історії
Center for Urban History

Директор
Головний архітектор проектів
Начальник майстерні



І. Могитич

С. Цимбалюк

Львів 1998 р.

Обміри окремих архітектурних деталей цінної споруди к. XIX ст. - будинку № 18 по вул. Кость Левинського у м. Львові виконані згідно листа - замовлення АТ "ПЕО Львівмисбуд" від 02.03.98р. №02/ІЗО, по договору № 11-98 від 04.03.98р.


Обміри проведені у березні 1998р. Фіксація в масштабі 1:2 - 1:5 охоплює основні профілі тал, каринців, обрешет, та їх габарити, що можуть бути втрачені, або значно пошкоджені при веденні робіт по реконструкції споруди.

Профілі декору, що вказані при попередніх ремонтах значної міє-
ляції, зафіксовані з корегуванням та приведенням їх до первісного
вигляду по історичних аналогах.

В схемах фасада використана відкорегована документція "ІПО Львів-мискбуд" по реконструкції споруди № І56-ІІ-57. АБ, арк. І6 + І7.
Числення осей - співня з типезгаданим проектом.

При провадженні виробничих робіт по оздобленні фасадів, необхідне доповнення втрачених, або зініельзованих частин профілів по заданих у кресленнях.

З огляду на значні розбіжності в профілях тиг, карнизів та обрамлень по різних фасадах споруди /різночасового походження/, можливе незначне корегування профілів при узгодженні під авторським наглядом.

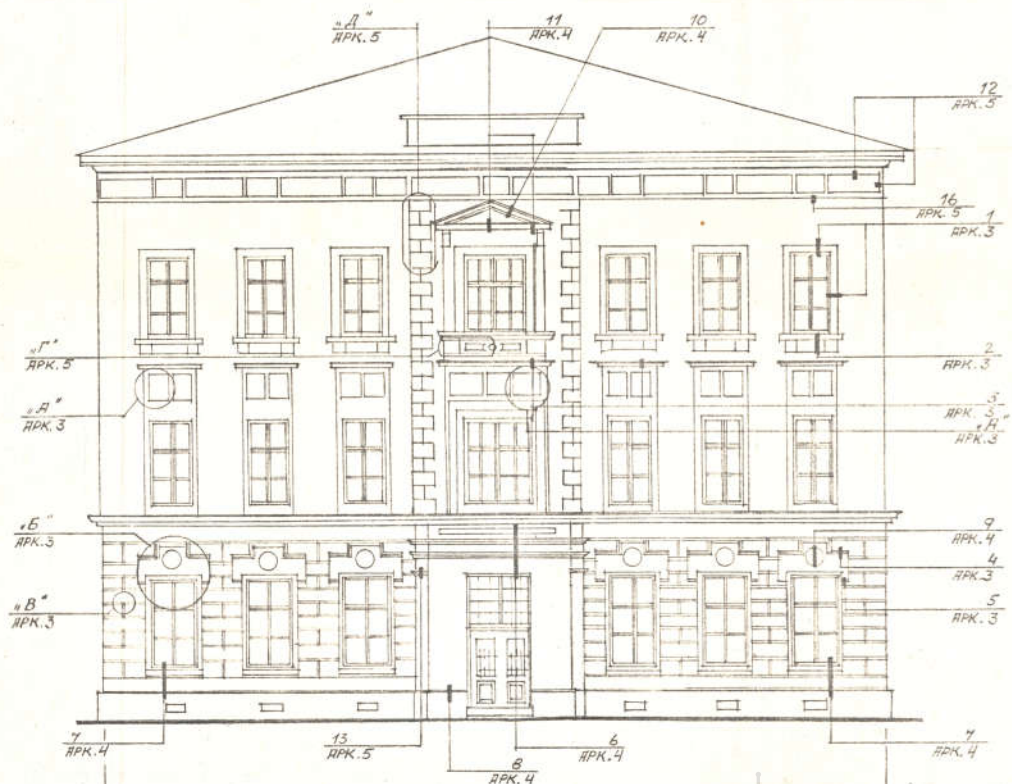

Управління
охорони
історичного
середовища


[illegible]





Управління
охорони
історичного
середовища







Центр міської історії
Center for Urban History

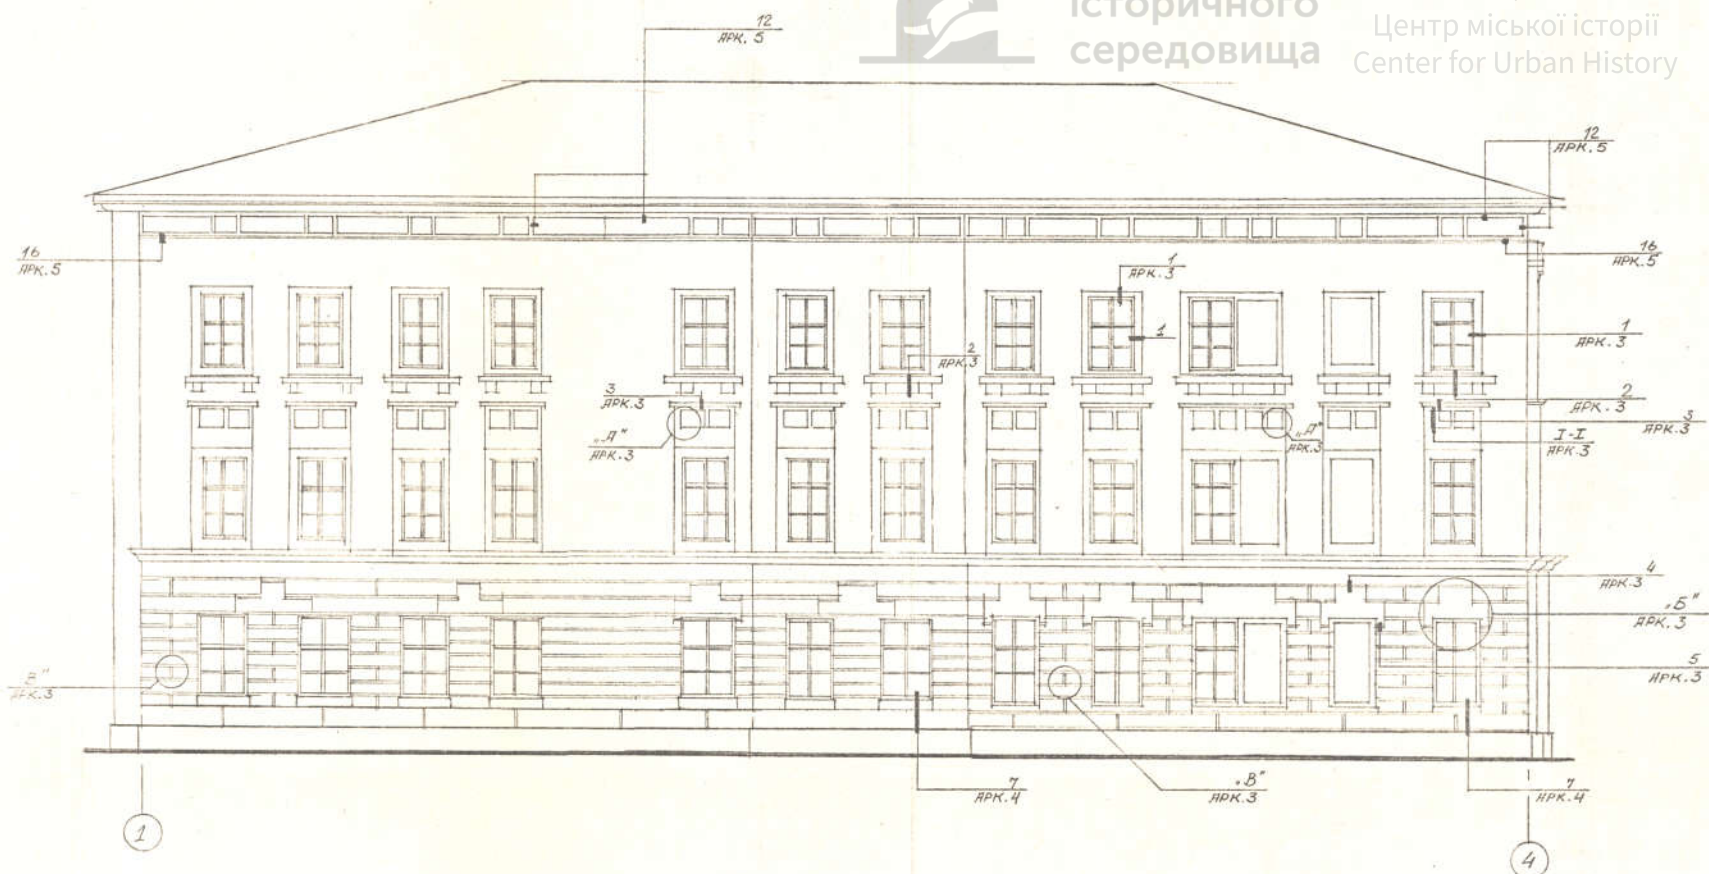

15-98 до II-01-01			
Цинія спорудя п. XIX ст. - БУДИНОК №18 по вул. К. Левицького у м. Львові			
Обміри існуючого декору			СТАДІО ЯРК. 3
Схема фасаду в осях 1-4. М 1:100			М. 2
КЕР. МАЯ ЦИНАЛІСЬКА			ІНСТИТУТ
АРХ. ГР. ХРАПІЛЬ			УРЗАНДІ
АРХ.Т. РОМАНІСЬКА			м. Львів
ПЕРЕК. СІМОНЯ			

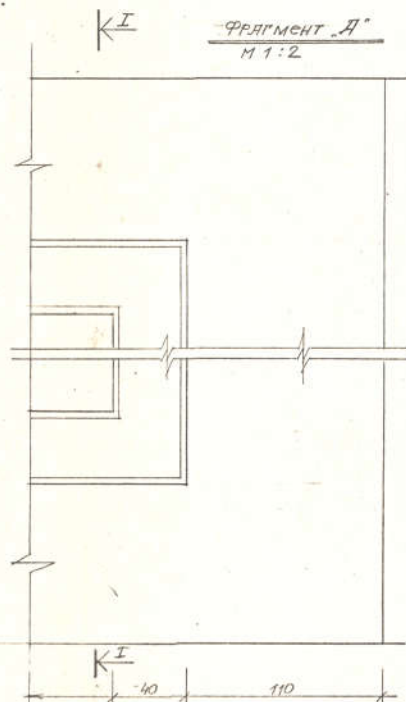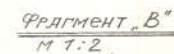

uma.lvivcenter.org

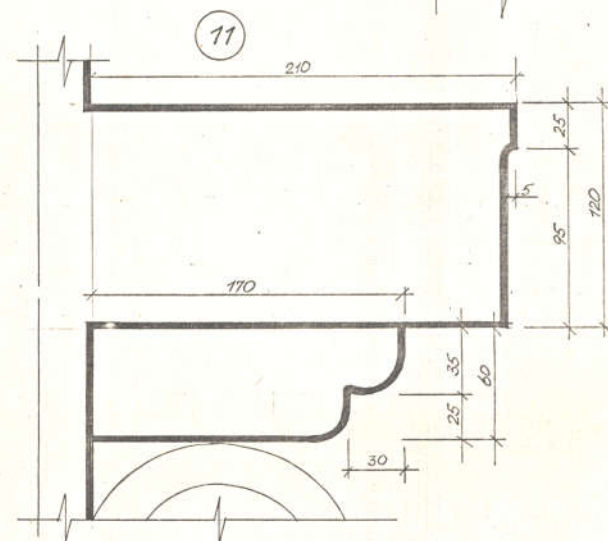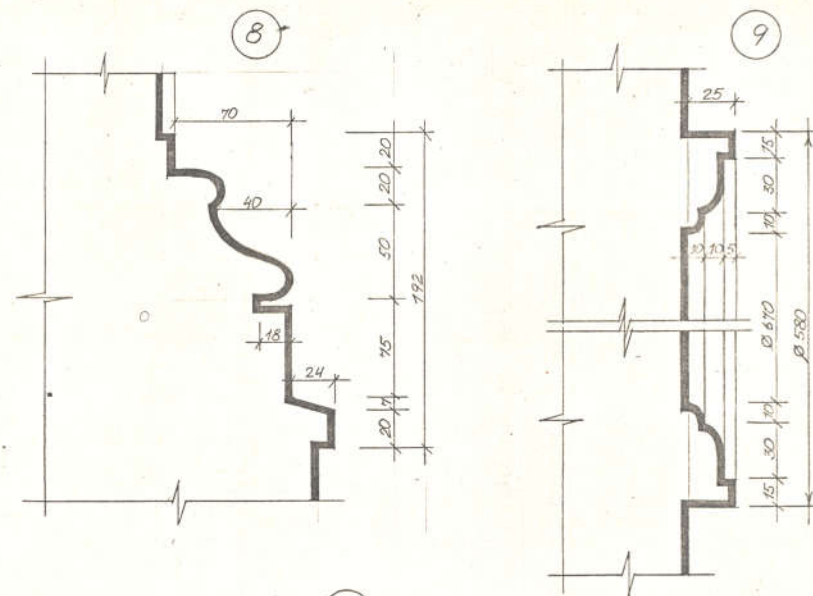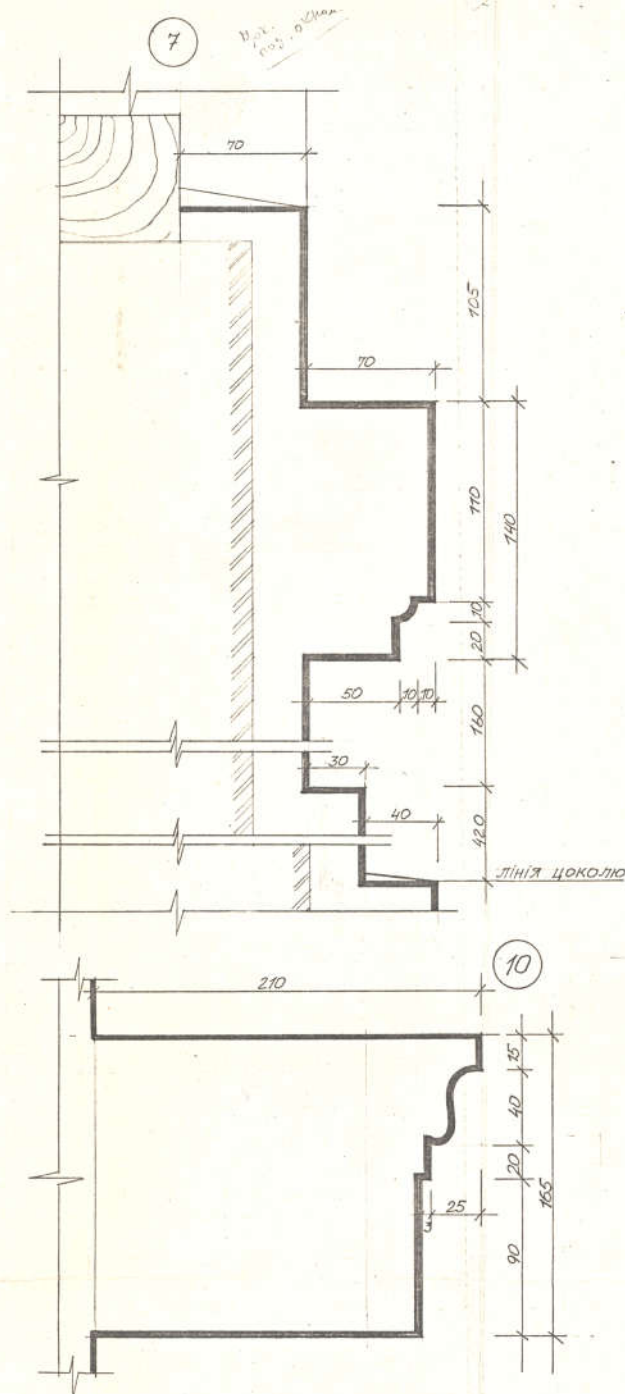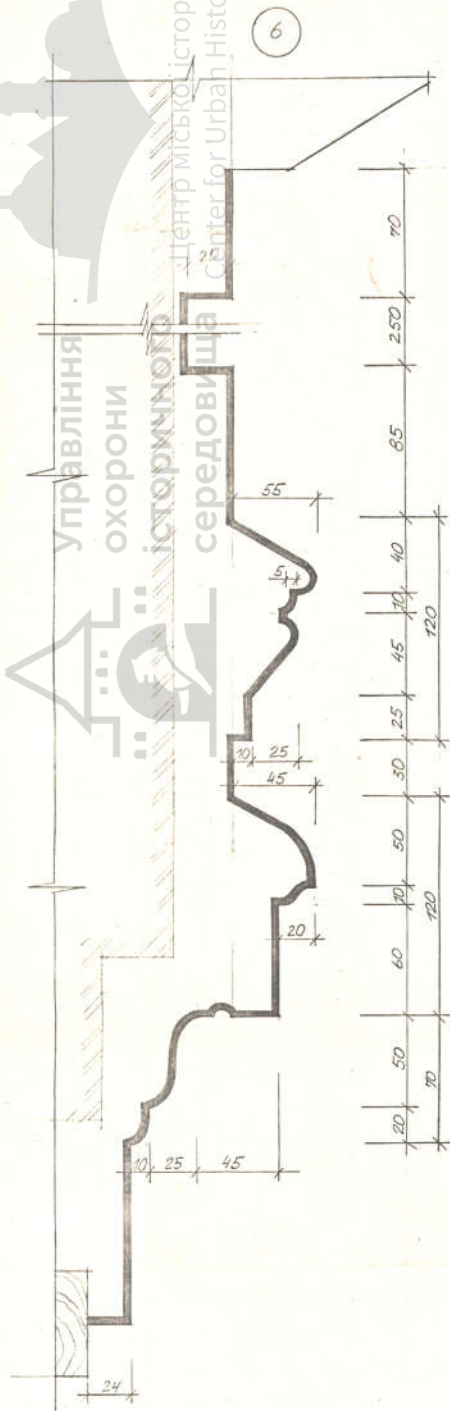[illegible]

