ДЕРЖБУД УКРАЇНИ
УКРАЇНСЬКИЙ СПЕЦІАЛЬНИЙ
НАУКОВО-РЕСТАВРАЦІЙНИЙ
ІНСТИТУТ
«УКРЗАХІДПРОЕКТРЕСТАВРАЦІЯ»

Ансамбль костьолу Бернардинів у м. Львові пам. арх. ХУП ст. Монастирські приміщення

Схематичні обміри

т. II кн. I

Львів 1993 р.

УКРАЇНСЬКИЙ СПЕЦІАЛЬНИЙ НАУКОВО-РЕСТАВРАЦІЙНИЙ ІНСТИТУТ
«УКРЗАХІДПРОЕКТРЕСТАВРАЦІЯ»

Ансамбль костьолу Бернардинів
у м. Львові пам. арх. ХУП ст.
Монастирські приміщення
Схематичні обміри

Том П Книга I
93-160
Шифр

Директор гол арх. Ковалишин І.М.
Головний архітектор проектів Кушнір Я_О.
Начальник майстерні Піхурко У.С.

Львів 1993 р.

Зам. 395.

Замовник: Управління охорони історичного
середовища
Львівського міськвиконкому

Стадія: Схематичні обміри

Авторський склад

ПІБ	посада	ступінь участі в розр.
Уніят О.М.	архітектор	виконавець

ГАП Кушнір Я.О.

Склад документації по договору
№ 93-І60
по пам"ятці архітектури ХУП ст.
Монастирські приміщення

Том П книга І Схематичні обміри фасадів

том ІУ книга І Робочі креслення столярки
Робочі креслення обрамлення вікон
та металевих решіток

СИТУАЦІЙНА СХЕМА

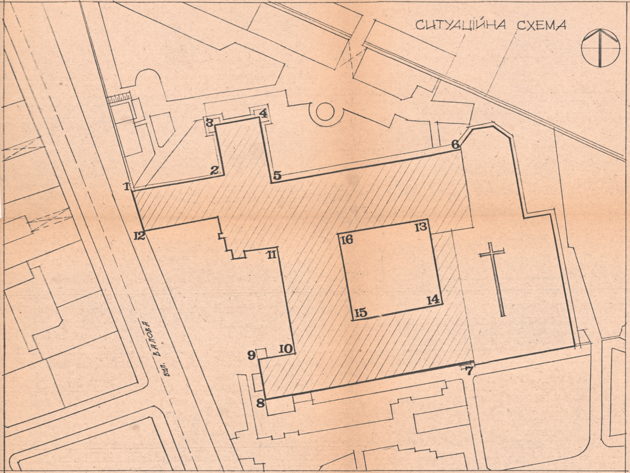

ПЕРЕЛІК КРЕСЛЕНЬ

АРКУШ	НАЙМЕНУВАННЯ	ПРИМІТКИ
0	ЗАГОЛОВНИЙ АРКУШ	
1	ФАСАД 6·1	
2	ФАСАД 3·2 ФАСАД 5·4	
3	ФАСАД 8·7	
4	ФАСАД 1·8	
5	ФАСАД 12·11, ФАСАД 10·9	
6	ФАСАД 13·14, ФАСАД 14·15	
7	ФАСАД 15·16, ФАСАД 16·13	

ЗАГАЛЬНІ ВКАЗІВКИ

1. ДАНІ СХЕМАТИЧНІ ОБМІРИ ПРОВОДИЛИСЬ НА ОСНОВІ ДОГОВОРУ
2. ОБМІРИ БУДИНКУ ВИКОНУВАЛИСЬ 10-ТИ МЕТРОВОЮ ТАСЬМОВОЮ РУЛЕТКОЮ.
3. ЗА ВІДНОСНУ ВІДМІТКУ ± 0.000 ПРИЙНЯТО ПОРІГ ВХОДУ В БУДИНОК (ВХІД ПО ФАСАДУ 8·7)
4. ОБМІРИ ВИКОНУВАЛИСЬ БРИГАДОЮ В СКЛАДІ:
   АРХІТЕКТОР О.УНІЯТ
   АРХІТЕКТОР О.БАБИЧ
5. В РЕЗУЛЬТАТІ ОБМІРІВ ВСТАНОВЛЕНО ГАБАРИТНІ РОЗМІРИ ПАМЯТКИ:
   ШИРИНА – 80.00 М
   ДОВЖИНА – 85.00 М
   ВИСОТА – 22.800 М

УМОВНІ ПОЗНАЧЕННЯ

▨ БУДИНОК, В ЯКОМУ ПРОВОДИЛИСЬ ОБМІРИ

93-160-АО J-01-01
АНСАМБЛЬ КОСТЕЛУ БЕРНАРДИНІВ У М ЛЬВОВІ
ГАП Я. Кушнір
АРХІТЕКТОР О Уніят
ПЕРЕВІРИВ Я. КУШНІР
МОНАСТИРСЬКІ ПРИМІЩЕННЯ

СТАДІЯ	АРКУШ	АРКУШІВ
Р	0	8

ЗАГОЛОВНИЙ АРКУШ
МІНАРХБУД УКРАЇНИ
ЛЬВІВСЬКИЙ ІНСТИТУТ
"УКРЗАХІДПРОЕКТРЕСТАВРАЦІЯ"

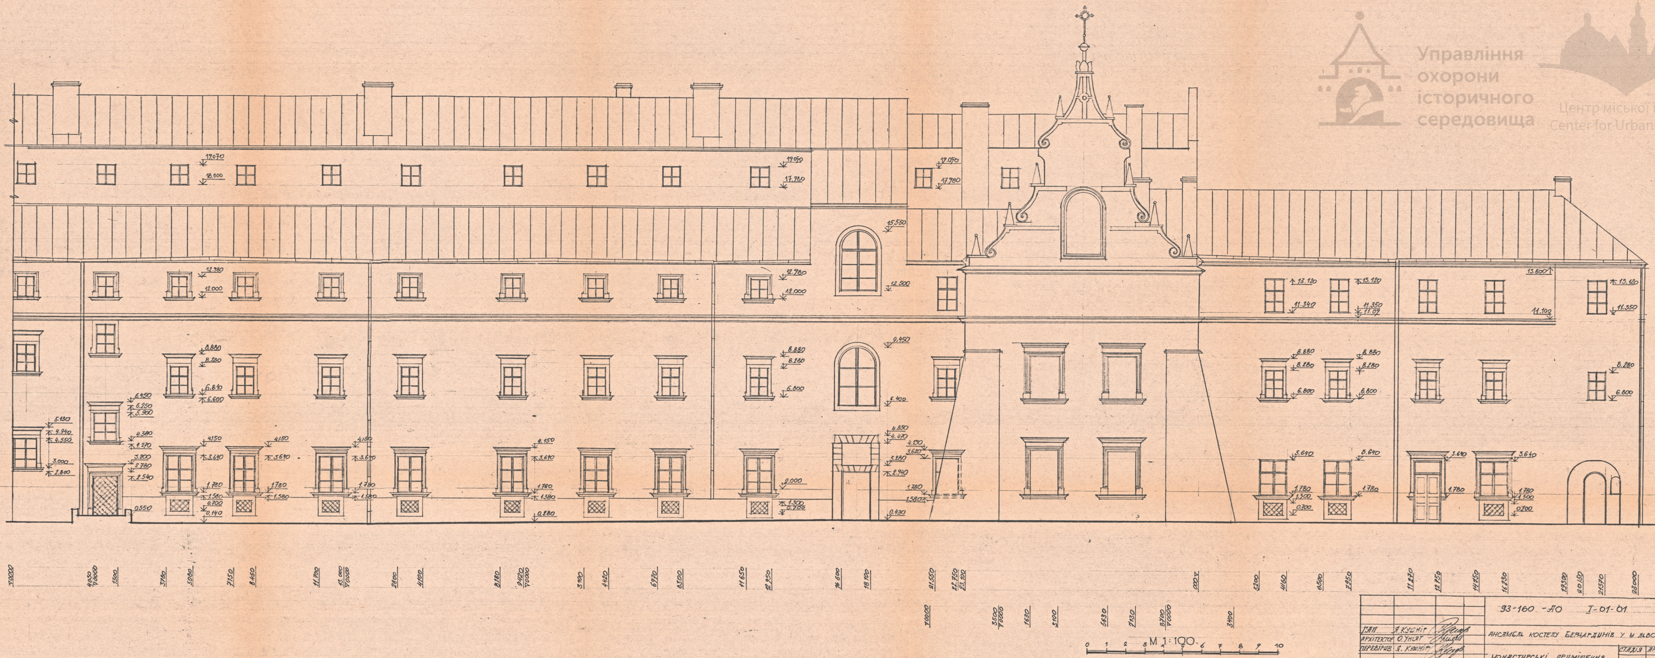

				93-160 -АО І-01-01		
ГАП	Я. Кушнір			Ансамбль костелу Бернардинів у м. Львові		
Архітектор	О. Уніят					
Перевірив	Я. Кушнір			Монастирські приміщення	Стадія Р	Аркуш 1	Аркушів
				Фасад 6-1	Мінінвестбуд України „Укрзахідпроектреставрація“	

ФАСАД 5·4

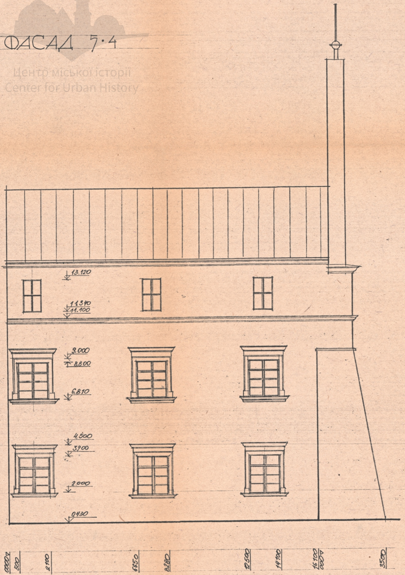

ФАСАД 3·2

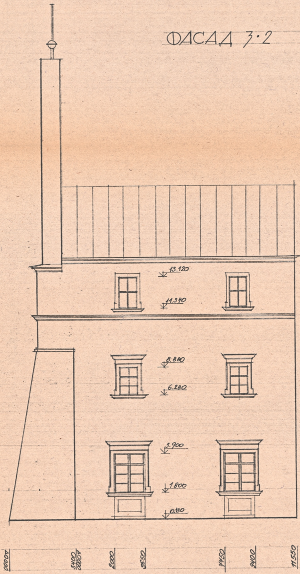

M 1:100

0 1 2 3 4 5 6 7 8 9 10

ГАП	Я. Кушнір	
Архітектор	О. Уніат	
Перевірив	Я. Кушнір	

93-160 АО I-01-01

Ансамбль костелу бернардинів у м. Львові

Монастирські приміщення

Стадія	Аркуш	Аркушів
Р	2	

Фасад 3·2, Фасад 5·4

Мінінвестбуд України
Львівський інститут
"Укрзахідпроектреставрація"

Управління
охорони
історичного
середовища

Центр міської історії
Center for Urban History

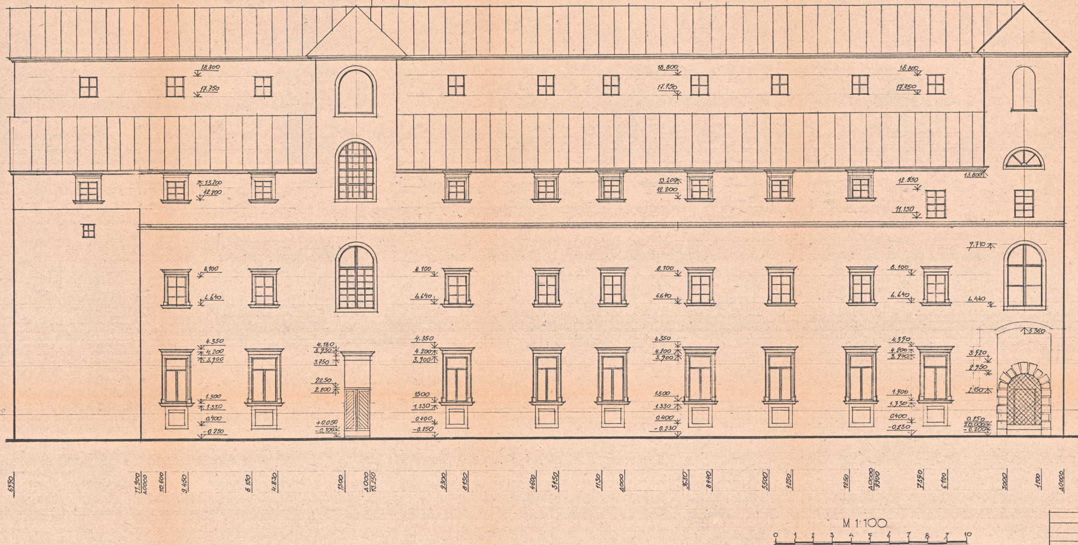

93-160-АО I-01-01

Ансамбль костелу бернардинів у м. Львові

ГІП	Я. Кушнір		
Архітектор	О. Уніят		
Перевірив.	Я. Кушнір		

Монастирські приміщення

Стадія	Аркуш	Аркушів
Р	3	

Фасад 8-7

Мінархбуд України
Львівський інститут
„Укрзахідпроектреставрація"

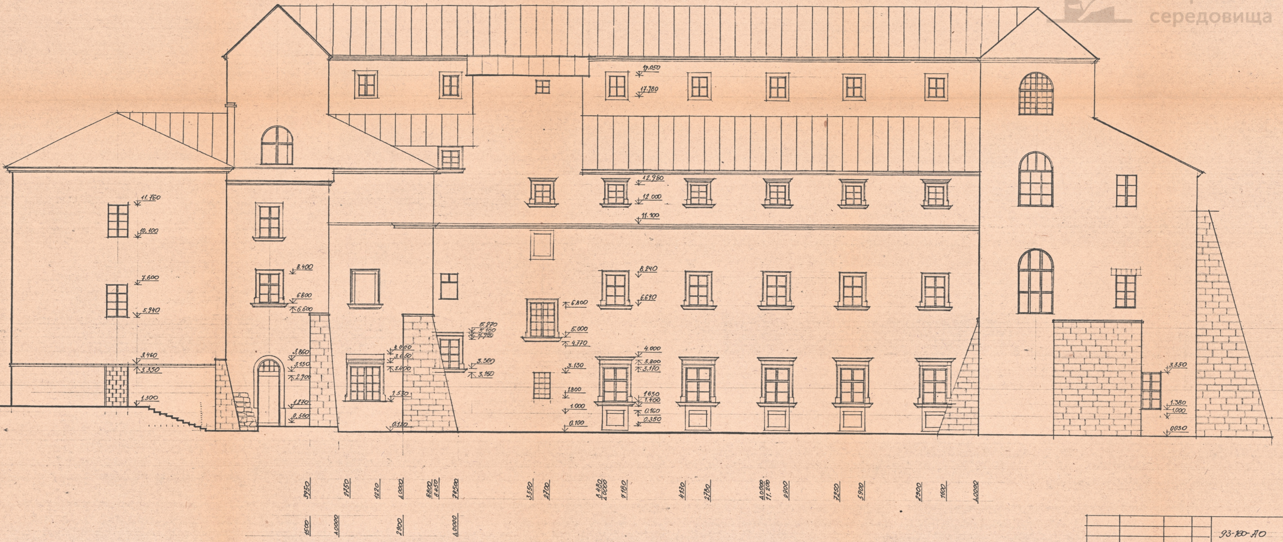

		93-160-АО І-01-01		
		Ансамбль костелу Бернардинів у м. Львові		
ГАП	Я. Кушнір	Монастирські приміщення	Стадія	Аркуш	Аркушів
Архітектор	О. Уніат		Р	4	
Перевірив	Я. Кушнір				
		Фасад 1·8	Мінінвестбуд України Укрзахідпроектреставрація		

ФАСАД 12·11

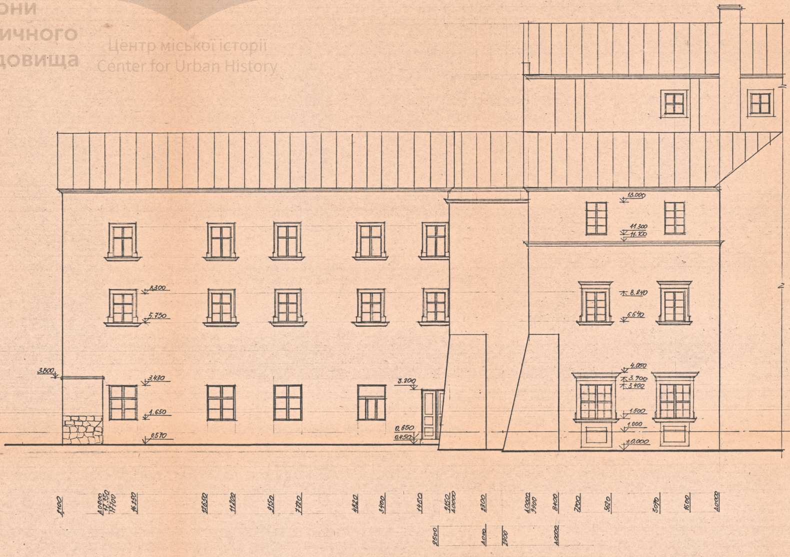

ФАСАД 10·9

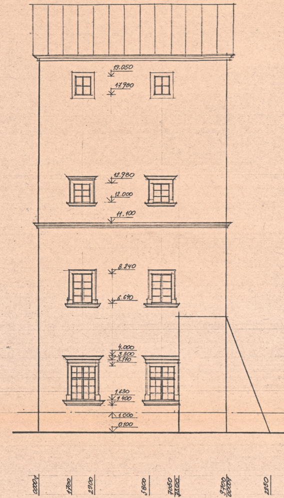

ГАП	Я. Кушнір	Кушнір
Архітектор	О. Уніат	Уніат
Перевірив	Я. Кушнір	Кушнір

93-160 -АО · I-01-01

Ансамбль костелу бернардинів у м. Львові

Монастирські приміщення

Стадія	Аркуш	Аркушів
Р	5	

Фасад · 12 · 11
Фасад 10 · 9

Мініінвестбуд України
„Укрзахідпроектреставрація"

ФАСАД 13·14

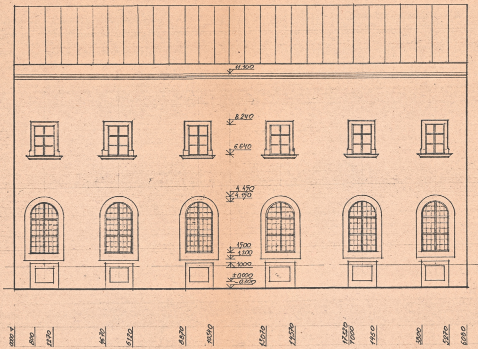

ФАСАД 14·15

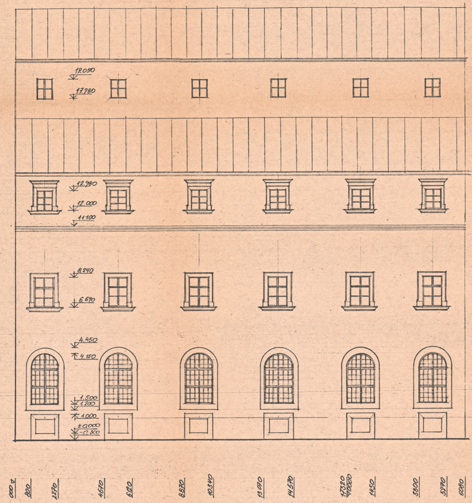

93-160 -АО I-01-07

ГАП Я. Кушнір
АРХІТЕКТОР О. Уніят
ПЕРЕВІРИВ Я. Кушнір

АНСАМБЛЬ КОСТЕЛУ БЕРНАРДИНІВ У М ЛЬВОВІ

МОНАСТИРСЬКІ ПРИМІЩЕННЯ

СТАДІЯ	АРКУШ	АРКУШІВ
Р	6	

ФАСАД 13·14
ФАСАД 14·15

МІНАРХБУД УКРАЇНИ
ЛЬВІВСЬКИЙ ІНСТИТУТ
„УКРЗАХІДПРОЕКТРЕСТАВРАЦ."

ФАСАД 15·16

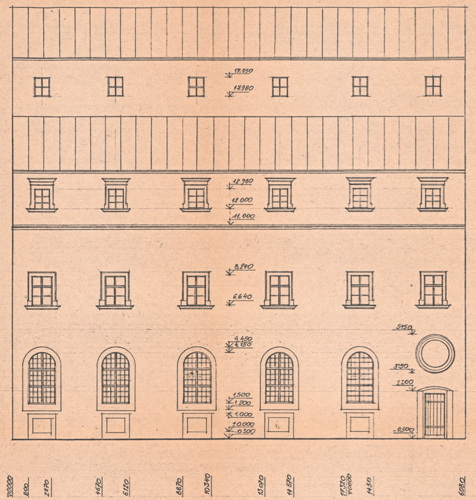

ФАСАД 16·13

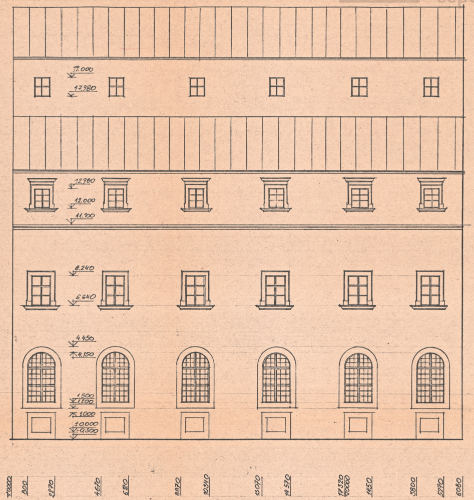

M 1:100

 

ГАП	Я. Кушнір	
Архітектор	О. Уніят	
Перевірив	Я. Кушнір	

93-160-АО I-01-01

Ансамбль костелу бернардинів у м Львові

Монастирські приміщення	Стадія	Аркуш	Аркушів
	Р	7	

Фасад 15·16
Фасад 16·13

Мінархбуд України
Львівський інститут "Укрзахідпроектреставрація"