
36

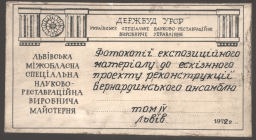


Управління охорони історичного середовища


uma.lvivcenter.org

ФОТОМОНТАЖ ЕКСПОЗИЦІЙНОГО МАТЕРІАЛУ ДО ЕСКІЗНОГО ПРОЕКТУ РЕКОНСТРУКЦІЇ БЕРНАРДИНСЬКОГО АНСАМБЛЮ

1. Схема оборонних укріплень історичного ядра м.Львова
   Аналіз історичного середовища Бернардинського комплексу
2. Картографія
3. Іконографія
4. Фотофіксація
5. Дослідження
6. Аналоги
7. Опорний план
   Аналіз збереження та стильової характеристики
   Проектний генплан комплексу
8. Опорний план комплексу на відмітці 286,0
9. Опорний план комплексу на відмітці 290,0
10. План реконструкції комплексу на відмітці 286,0
11. Варіант вирішення реконструкції комплексу на відмітці 286,0
12. План реконструкції комплексу на відмітці 290,0
13. Розгортки по вул. Сербській
14. Розгортка по вул. Радянській
15. Розгортка по вул. Валовій
16. Розгортка зі сторони двору
17. Розгортка по пл. Галицькій
18. Розріз
19-20. Перспектива

Управління охорони історичного середовища
Центр міської історії
Center for Urban History
uma.lvivcenter.org

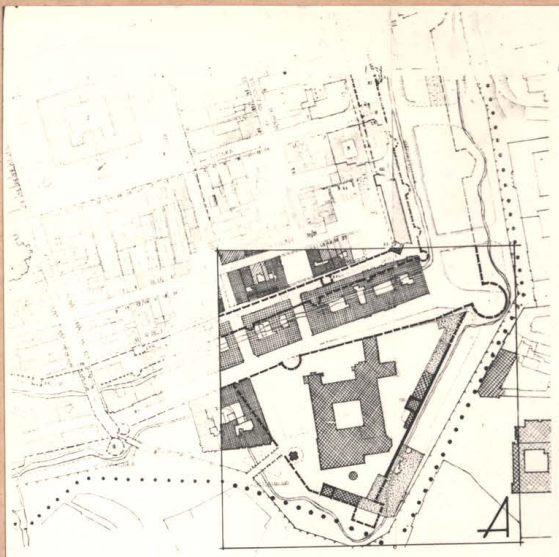

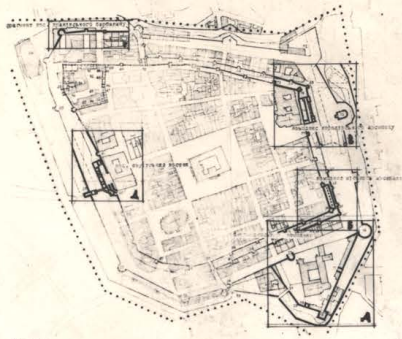

- споруди XIУ - XVII ст., що добре збереглися
- теж, що частково втратили історичну вартість
- будівлі XIX - XX ст., що мають певну художню вартість
- розібрані, історичного значення споруди
- дисгармонійні споруди, що підлягають зносу
- оборонні комплекси, що збереглися
- лінія оборонних укріплень XIУ - XVII ст.
- обводнення оборонних мурів


- візуально втрачені елементи оборонних споруд
- збережені елементи
- елементи оборонних споруд, що їх доцільно реставрувати
- межа валової зони ядра середньовічного міста


Перелік креслень:
1. етапи виникнення бернардинського комплексу
2. аналіз історичного середовища комплексу
   схема оборонних укріплень історичного ядра м.Львова
3. аналіз обмурівки та стилової характеристики забудови комплексу
4. опорний план комплексу в межах охоронної зони
5. проектний генплан комплексу в межах охоронної зони
6. план існуючої забудови на відм. 286,0 м
7. теж на відм. 290,0 м
8. проектний план реконструкції на відм. 286,0
9. теж на відм. 290,0 м
10. розрізи
11. розгортки існуючого стану та проектне рішення по вул. Радянській
12. теж по вул. Галицькій
13. теж по вул. Валовій
14. теж по вул. Сербській
15. першочергові мероприємства
16-27. перспективи реконструйованого комплексу
28. фото в натурі
29. фото й карто- та іконографічних матеріалів

АНАЛІЗ ІСТОРИЧНОГО СЕРЕДОВИЩА БЕРНАРДИНСЬКОГО КОМПЛЕКСУ
СХЕМА ОБОРОННИХ УКРІПЛЕНЬ ІСТОРИЧНОГО ЯДРА м.ЛЬВОВА

Управління охорони історичного середовища
Центр міської історії
Center for Urban History
uma.lvivcenter.org

Управління охорони історичного середовища
Центр міської історії
Center for Urban History

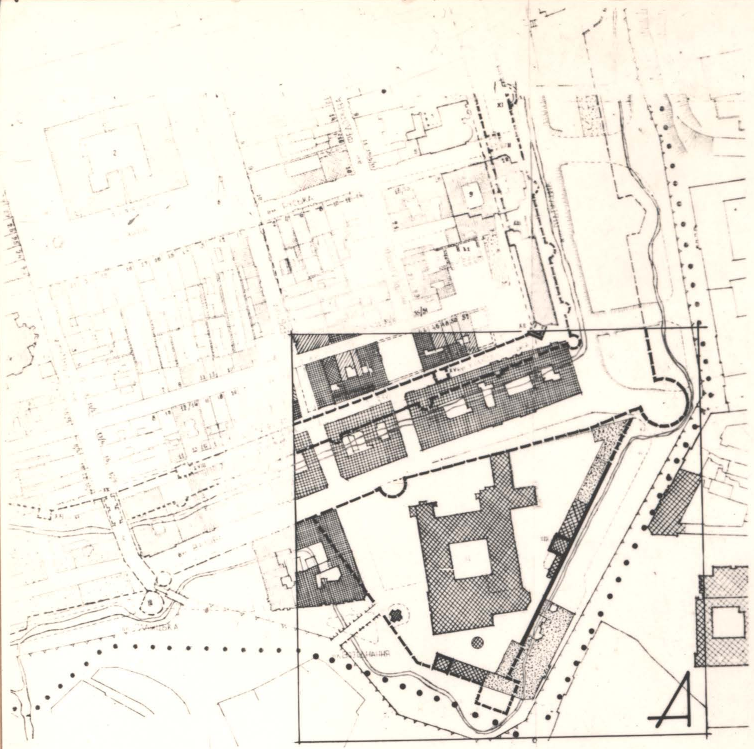

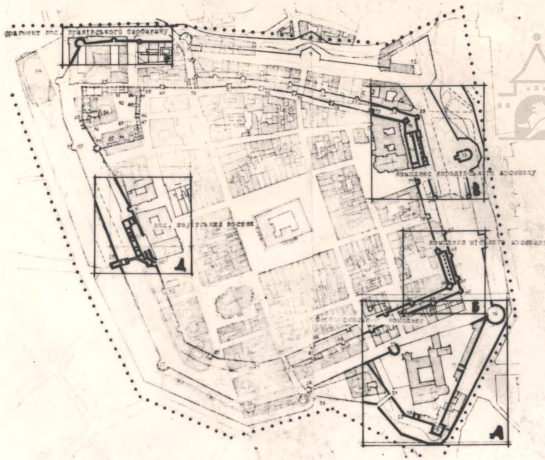

- споруди XIУ - XУII ст., що добре збереглися
- тех, що частково втратили історичну вартість
- будинки XIX - XX ст., що мають певну художню вартість
- розібрані, історичного значення споруди
- дисгармонійні споруди, що підлягають зносу
- оборонні комплекси, що збереглися
- лінія оборонних укріплень XIУ - XУII ст.
- обводнення оборонних мурів
- візуально втрачені елементи оборонних споруд
- збережені елементи
- елементи оборонних споруд, що їх доцільно реставрувати
- межа валової зони ядра середньовічного міста


Перелік креслень:

1. етапи виникнення бернардинського комплексу
2. аналіз історичного середовища комплексу
   схема оборонних укріплень історичного ядра м.Львова
3. аналіз збереження та стилової характеристики забудови комплексу
4. опорний план комплексу в межах охоронної зони
5. проектний генплан комплексу в межах охоронної зони
6. план існуючої забудови на відм. 286,0 м
7. тех на відм. 290,0 м
8. проектний план реконструкції на відм. 286,0
9. тех на відм. 290,0 м
10. розрізи
11. розгортки існуючого стану та проектне рішення по вул. Радянській
12. тех по вул. Галицькій
13. тех по вул. Валовій
14. тех по вул. Сербській
15. першочергові мероприємства
16-27. перспективи реконструйованого комплексу
28. фото в натурі
29. фото й карто- та іконографічних матеріалів

АНАЛІЗ ІСТОРИЧНОГО СЕРЕДОВИЩА БЕРНАРДИНСЬКОГО КОМПЛЕКСУ
СХЕМА ОБОРОННИХ УКРІПЛЕНЬ ІСТОРИЧНОГО ЯДРА м.ЛЬВОВА

uma.lvivcenter.org


ескізний проект реконструкції Бернардинського ансамблю

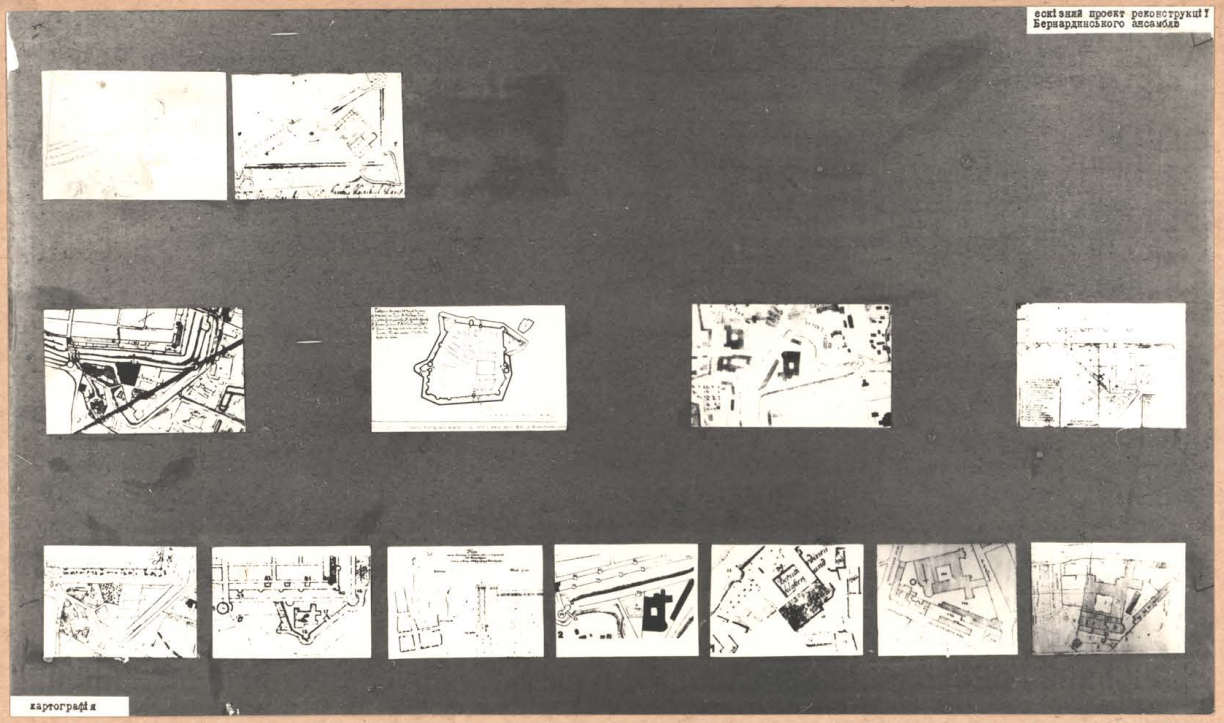


картографія


Управління охорони історичного середовища
Центр міської історії
Center for Urban History
uma.lvivcenter.org


ескізний проект реконструкції Бернардинського ансамблю

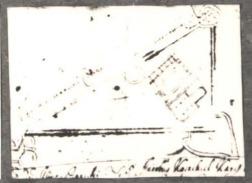Управління охорони історичного середовища



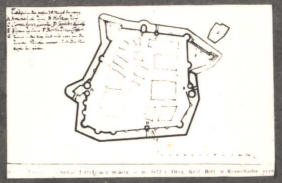


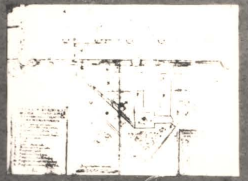

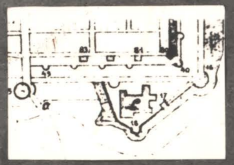



картографія

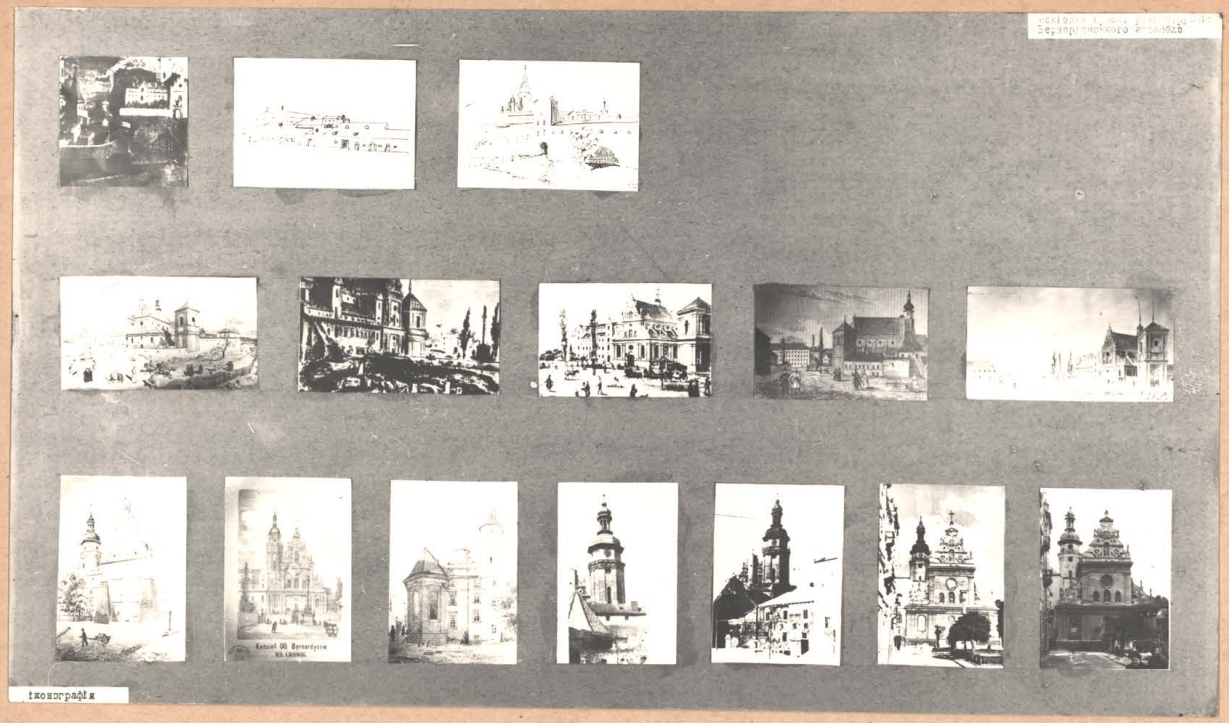
uma.lvivcenter.org



Іконографія

Управління охорони історичного середовища
Центр міської історії
Center for Urban History
uma.lvivcenter.org

Управління
охорони
історичного
середовища
Центр міської історії
Center for Urban History

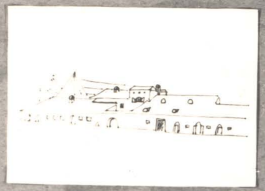













іконографія

uma.lvivcenter.org

ескізний проект реконструкції Бернардинського ансамблю



фотофіксація

Управління охорони історичного середовища
Центр міської історії
Center for Urban History
uma.lvivcenter.org

ескізний проект реконструкції Бернардинського ансамблю

Управління охорони історичного середовища




















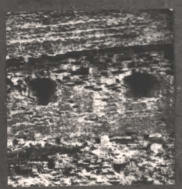




фотофіксація


uma.lvivcenter.org



Управління охорони історичного середовища
Центр міської історії
Center for Urban History
uma.lvivcenter.org

Управління
охорони
історичного
середовища
Center for Urban History



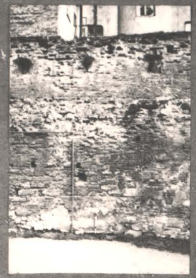


















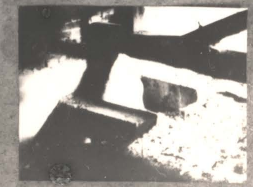

uma.lvivcenter.org

ескізний проект реконструкції Бернардинського ансамблю

















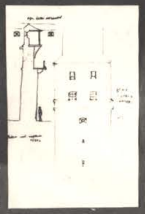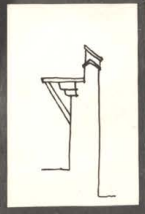
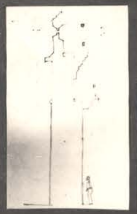


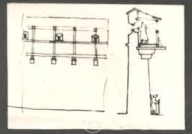





аналоги

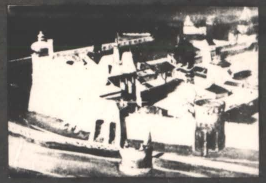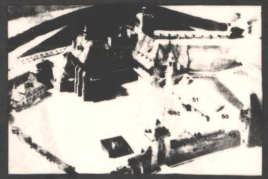Управління охорони історичного середовища
Центр міської історії
Center for Urban History
uma.lvivcenter.org

ескізний проект реконструкції Бернардинського ансамблю






Управління охорони історичного середовища












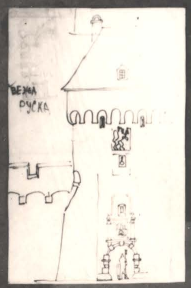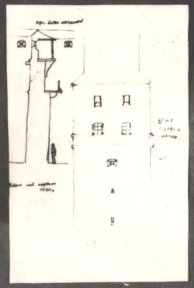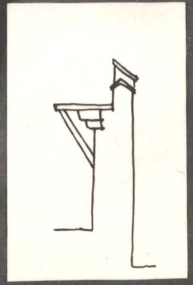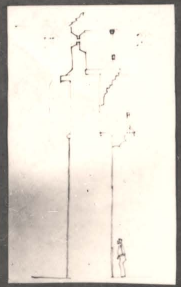


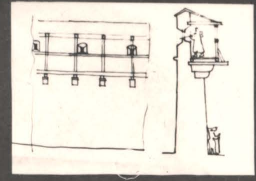



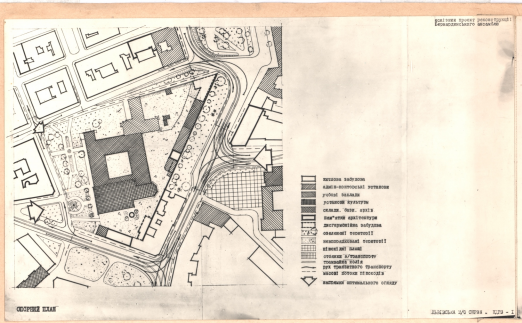

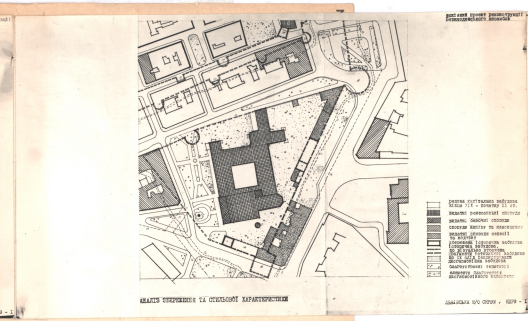

uma.lvivcenter.org

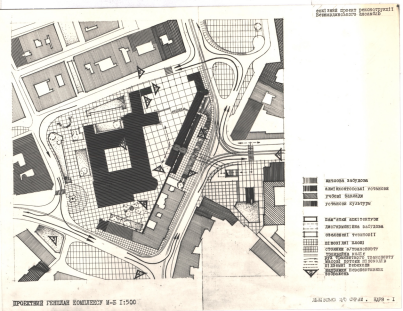





Управління охорони історичного середовища
Центр міської історії
Center for Urban History
uma.lvivcenter.org

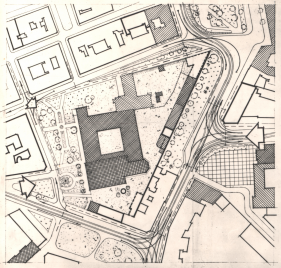

Управління охорони історичного середовища

Центр міської історії
Center for Urban History

СХЕМНЕ ПЛАН



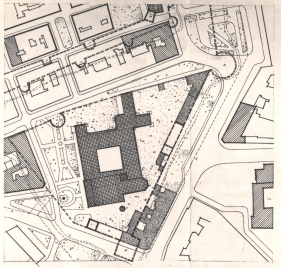


СХЕМА ОБЄМНО-ПЛАНОВОЇ ХАРАКТЕРИСТИКИ

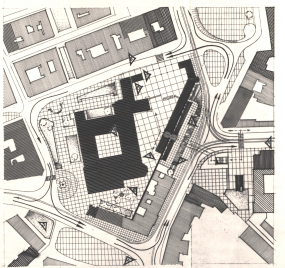

ПРОЕКТНИЙ ГЕНПЛАН КОМПЛЕКСУ М-Б 1:500

uma.lvivcenter.org

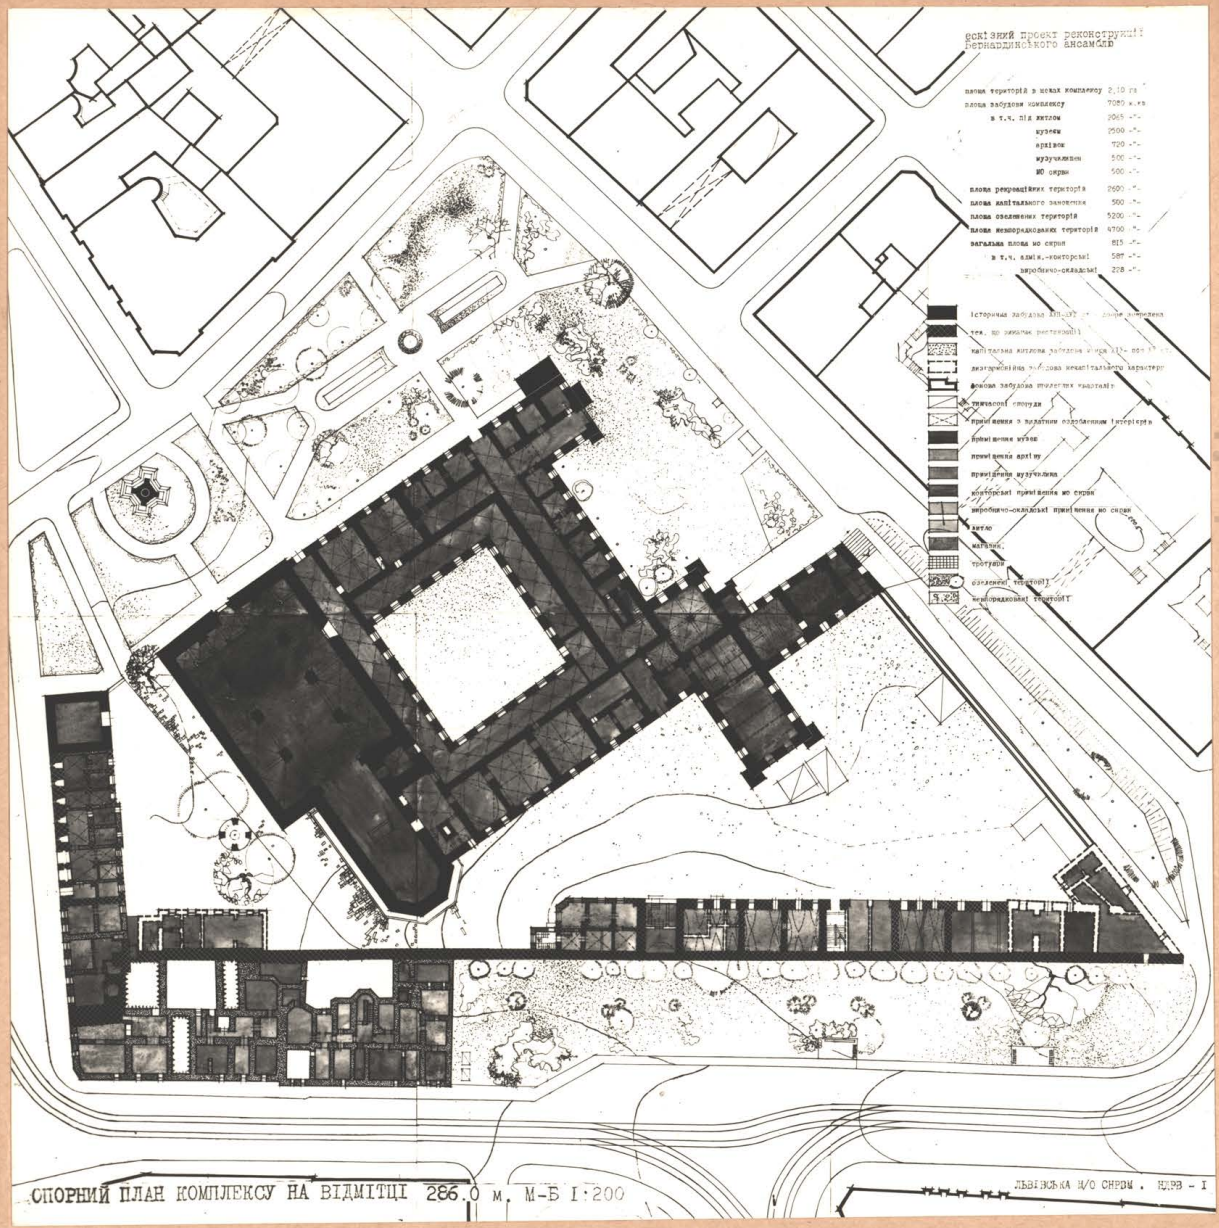

Управління охорони історичного середовища
Центр міської історії
Center for Urban History
uma.lvivcenter.org

Управління охорони історичного середовища
Центр міської історії
Center for Urban History

ескізний проект реконструкції Бернардинського ансамблю


площа територій в межах комплексу	2,10 га
площа забудови комплексу	7080 м.кв.
в т.ч. під житлом	2065 -"-
музеєм	2500 -"-
архівом	720 -"-
музучилищем	500 -"-
МО сирви	500 -"-
площа рекреаційних територій	2600 -"-
площа капітального заповнення	500 -"-
площа озеленених територій	5200 -"-
площа невпорядкованих територій	4700 -"-
загальна площа мо сирви	815 -"-
в т.ч. адмін.-конторські	587 -"-
виробничо-складські	228 -"-

- історична забудова XVII-XVI ст. - точне визначення теж, що вимагає реставрації
- капітальна житлова забудова кінця XIX- поч. XX ст.
- дисгармонійна забудова некапітального характеру
- фонова забудова сучасних кварталів
- тимчасові споруди
- приміщення з вилатим озорленим інтер'єрів
- приміщення музею
- приміщення архіву
- приміщення музучилища
- конторські приміщення мо сирви
- виробничо-складські приміщення мо сирви
- житло
- магазини
- тротуари
- озеленені території
- невпорядковані території

ОПОРНИЙ ПЛАН КОМПЛЕКСУ НА ВІДМІТЦІ 286.0 м. М-Б 1:200

ЛЬВІВСЬКА Н/О СНРВУ . НДРВ - 1


uma.lvivcenter.org

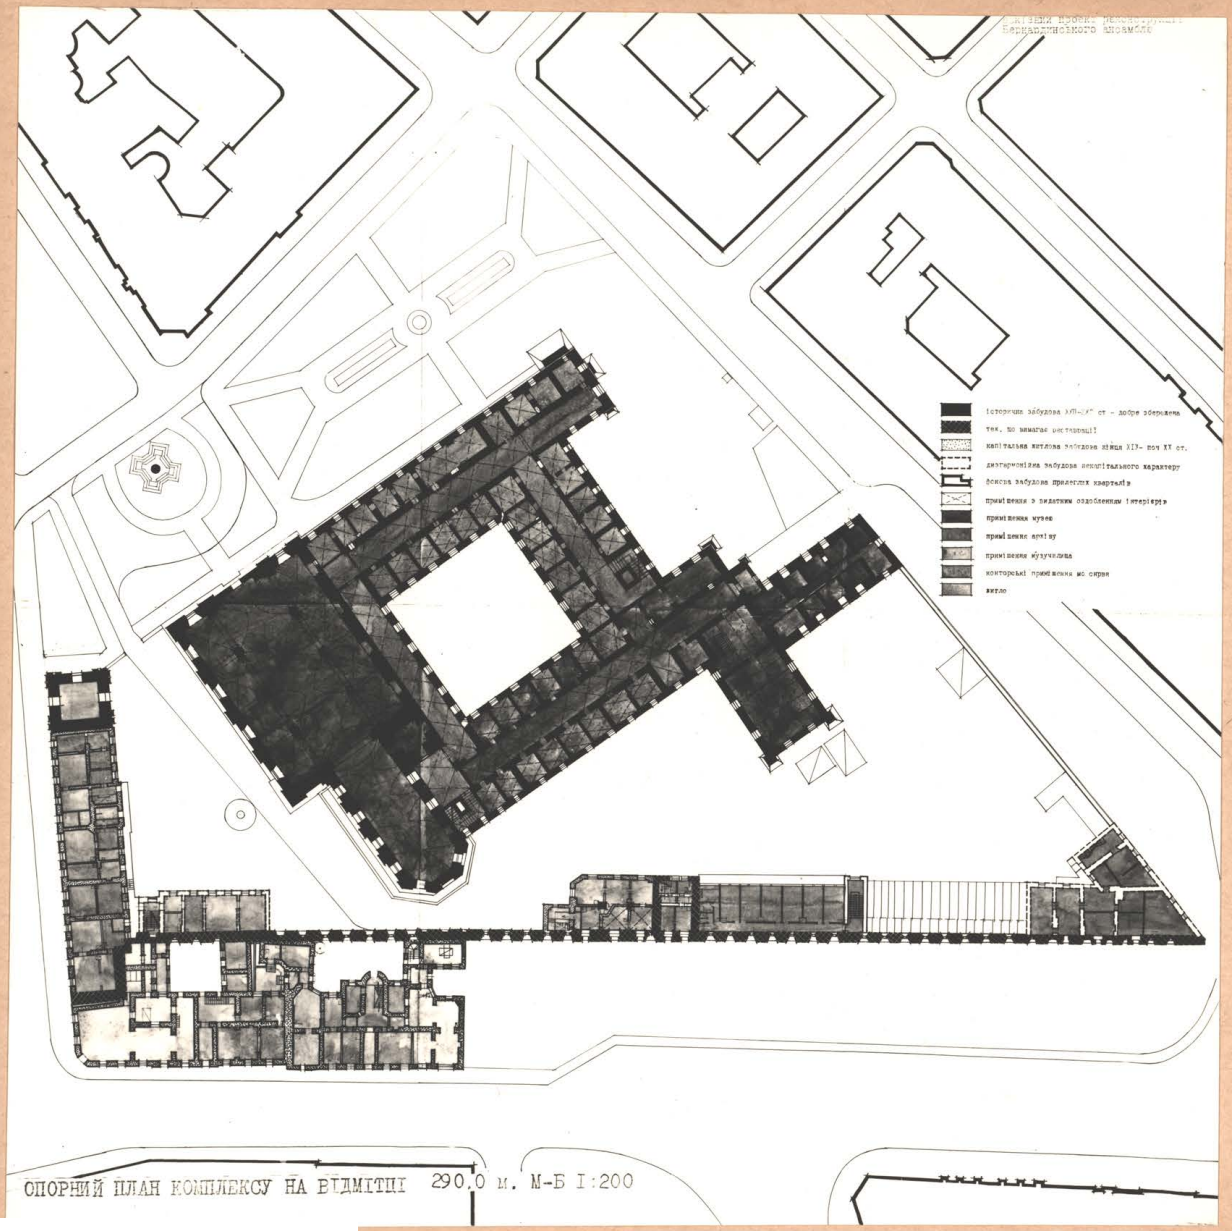

ОПОРНИЙ ПЛАН КОМПЛЕКСУ НА ВІДМІТЦІ 290.0 м. М-Б 1:200


Управління охорони історичного середовища
Центр міської історії
Center for Urban History
uma.lvivcenter.org

Управління охорони історичного середовища
Центр міської історії
Center for Urban History

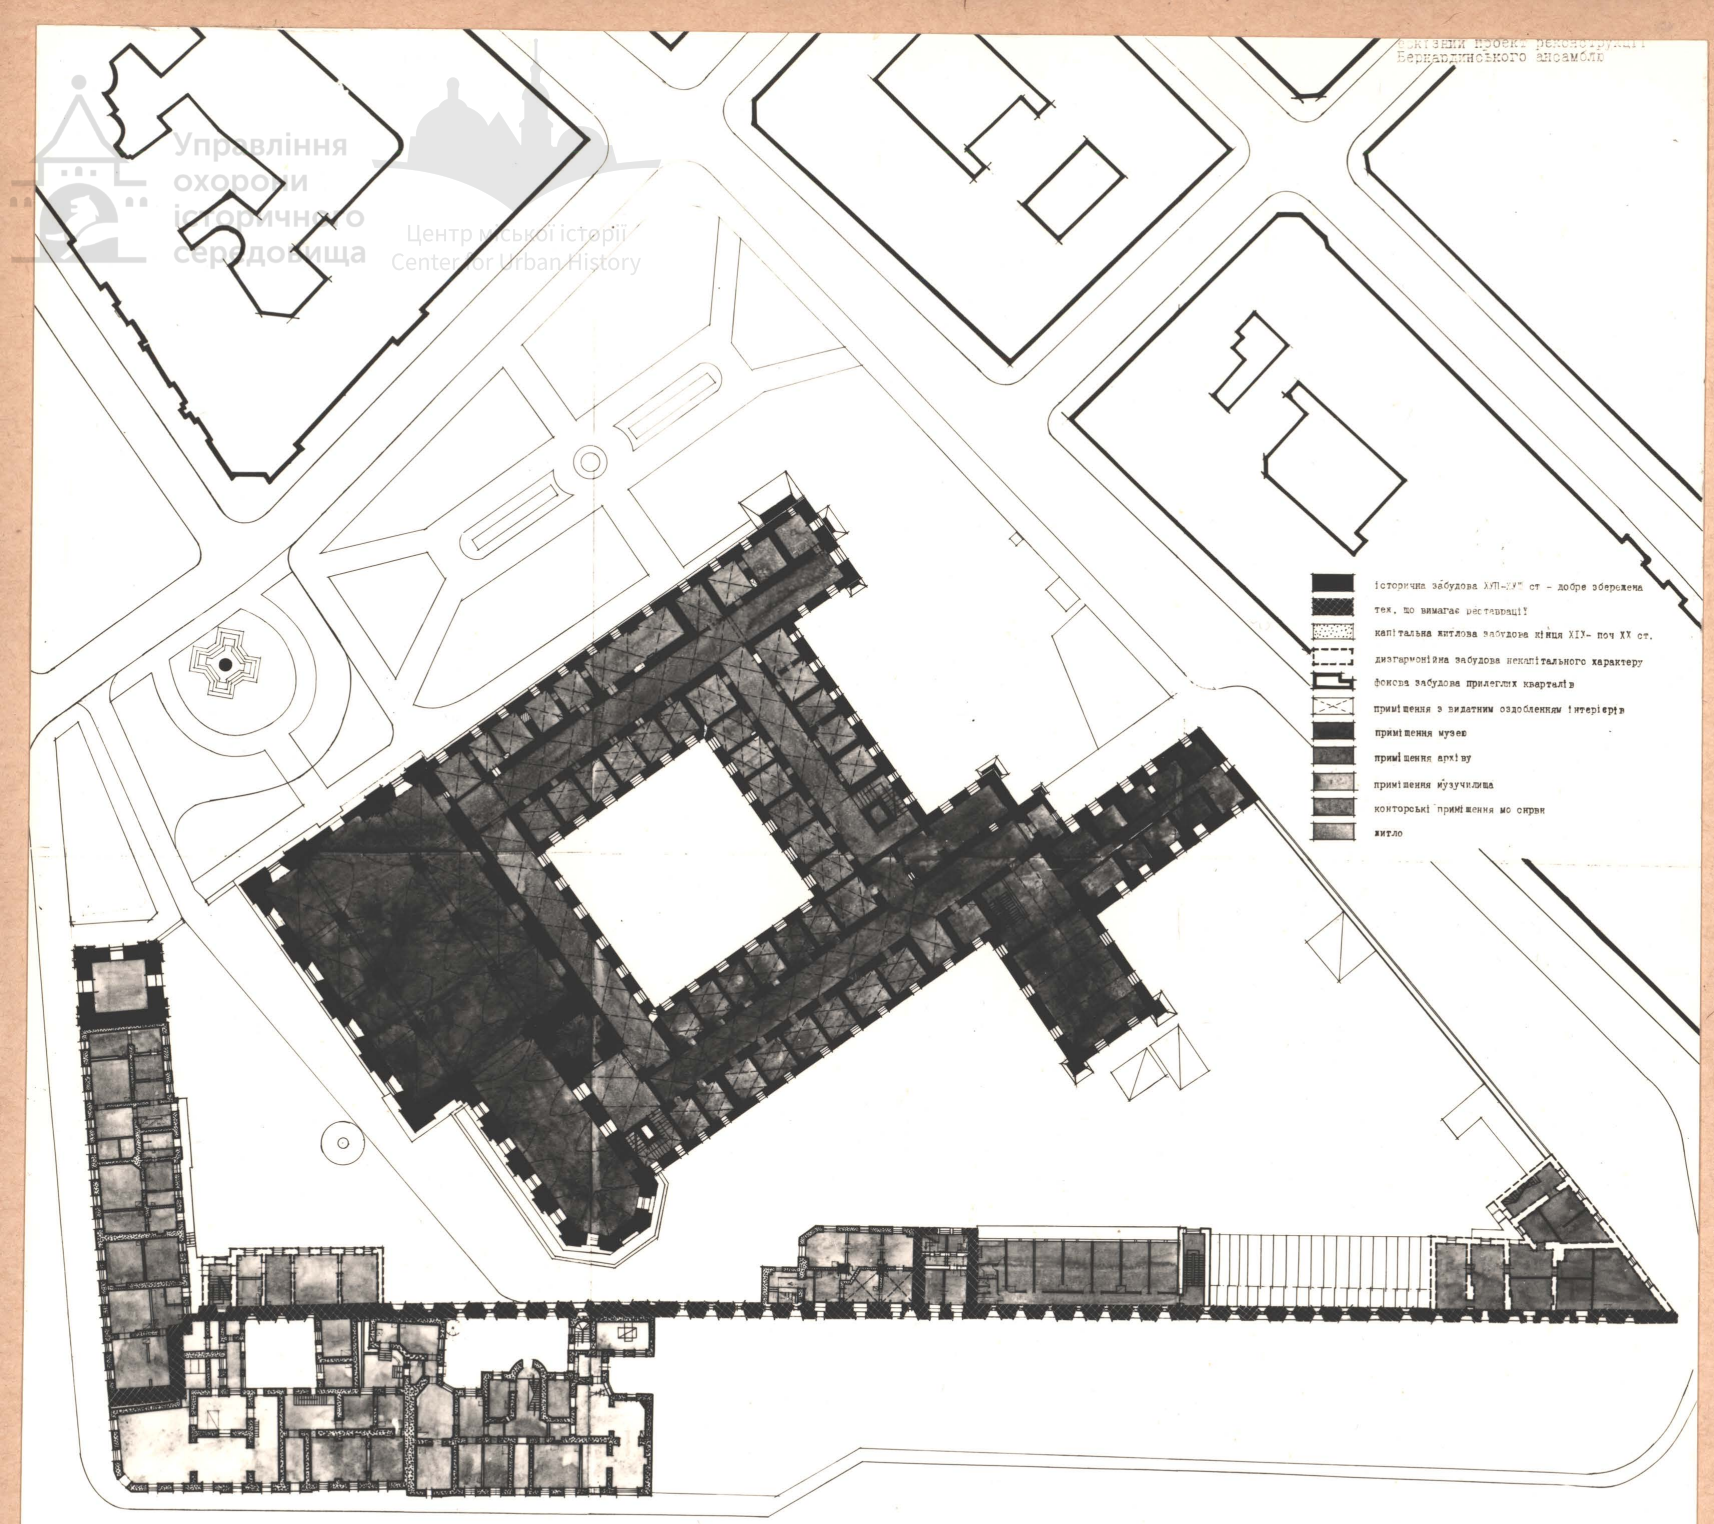

ОПОРНИЙ ПЛАН КОМПЛЕКСУ НА ВІДМІТЦІ 290.0 м. М-Б 1:200

uma.lvivcenter.org

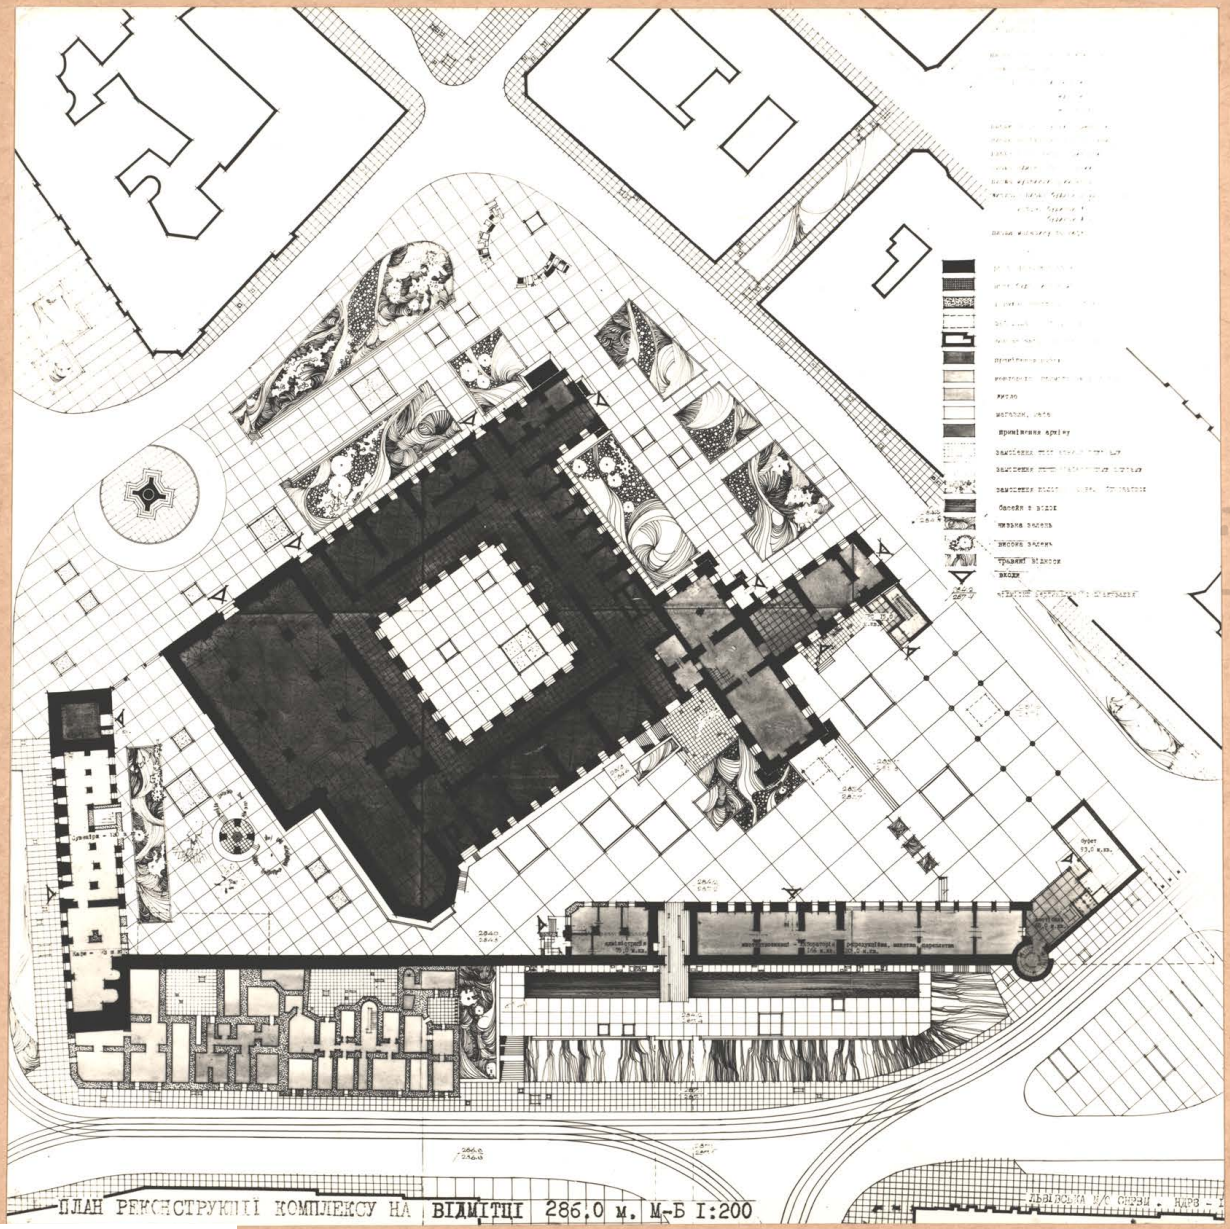


ПЛАН РЕКОНСТРУКЦІЇ КОМПЛЕКСУ НА ВІДМІТЦІ 286,0 м. М-Б 1:200

Управління охорони історичного середовища
Центр міської історії
Center for Urban History

uma.lvivcenter.org


Управління охорони історичного середовища
Центр міської історії
Center for Urban History

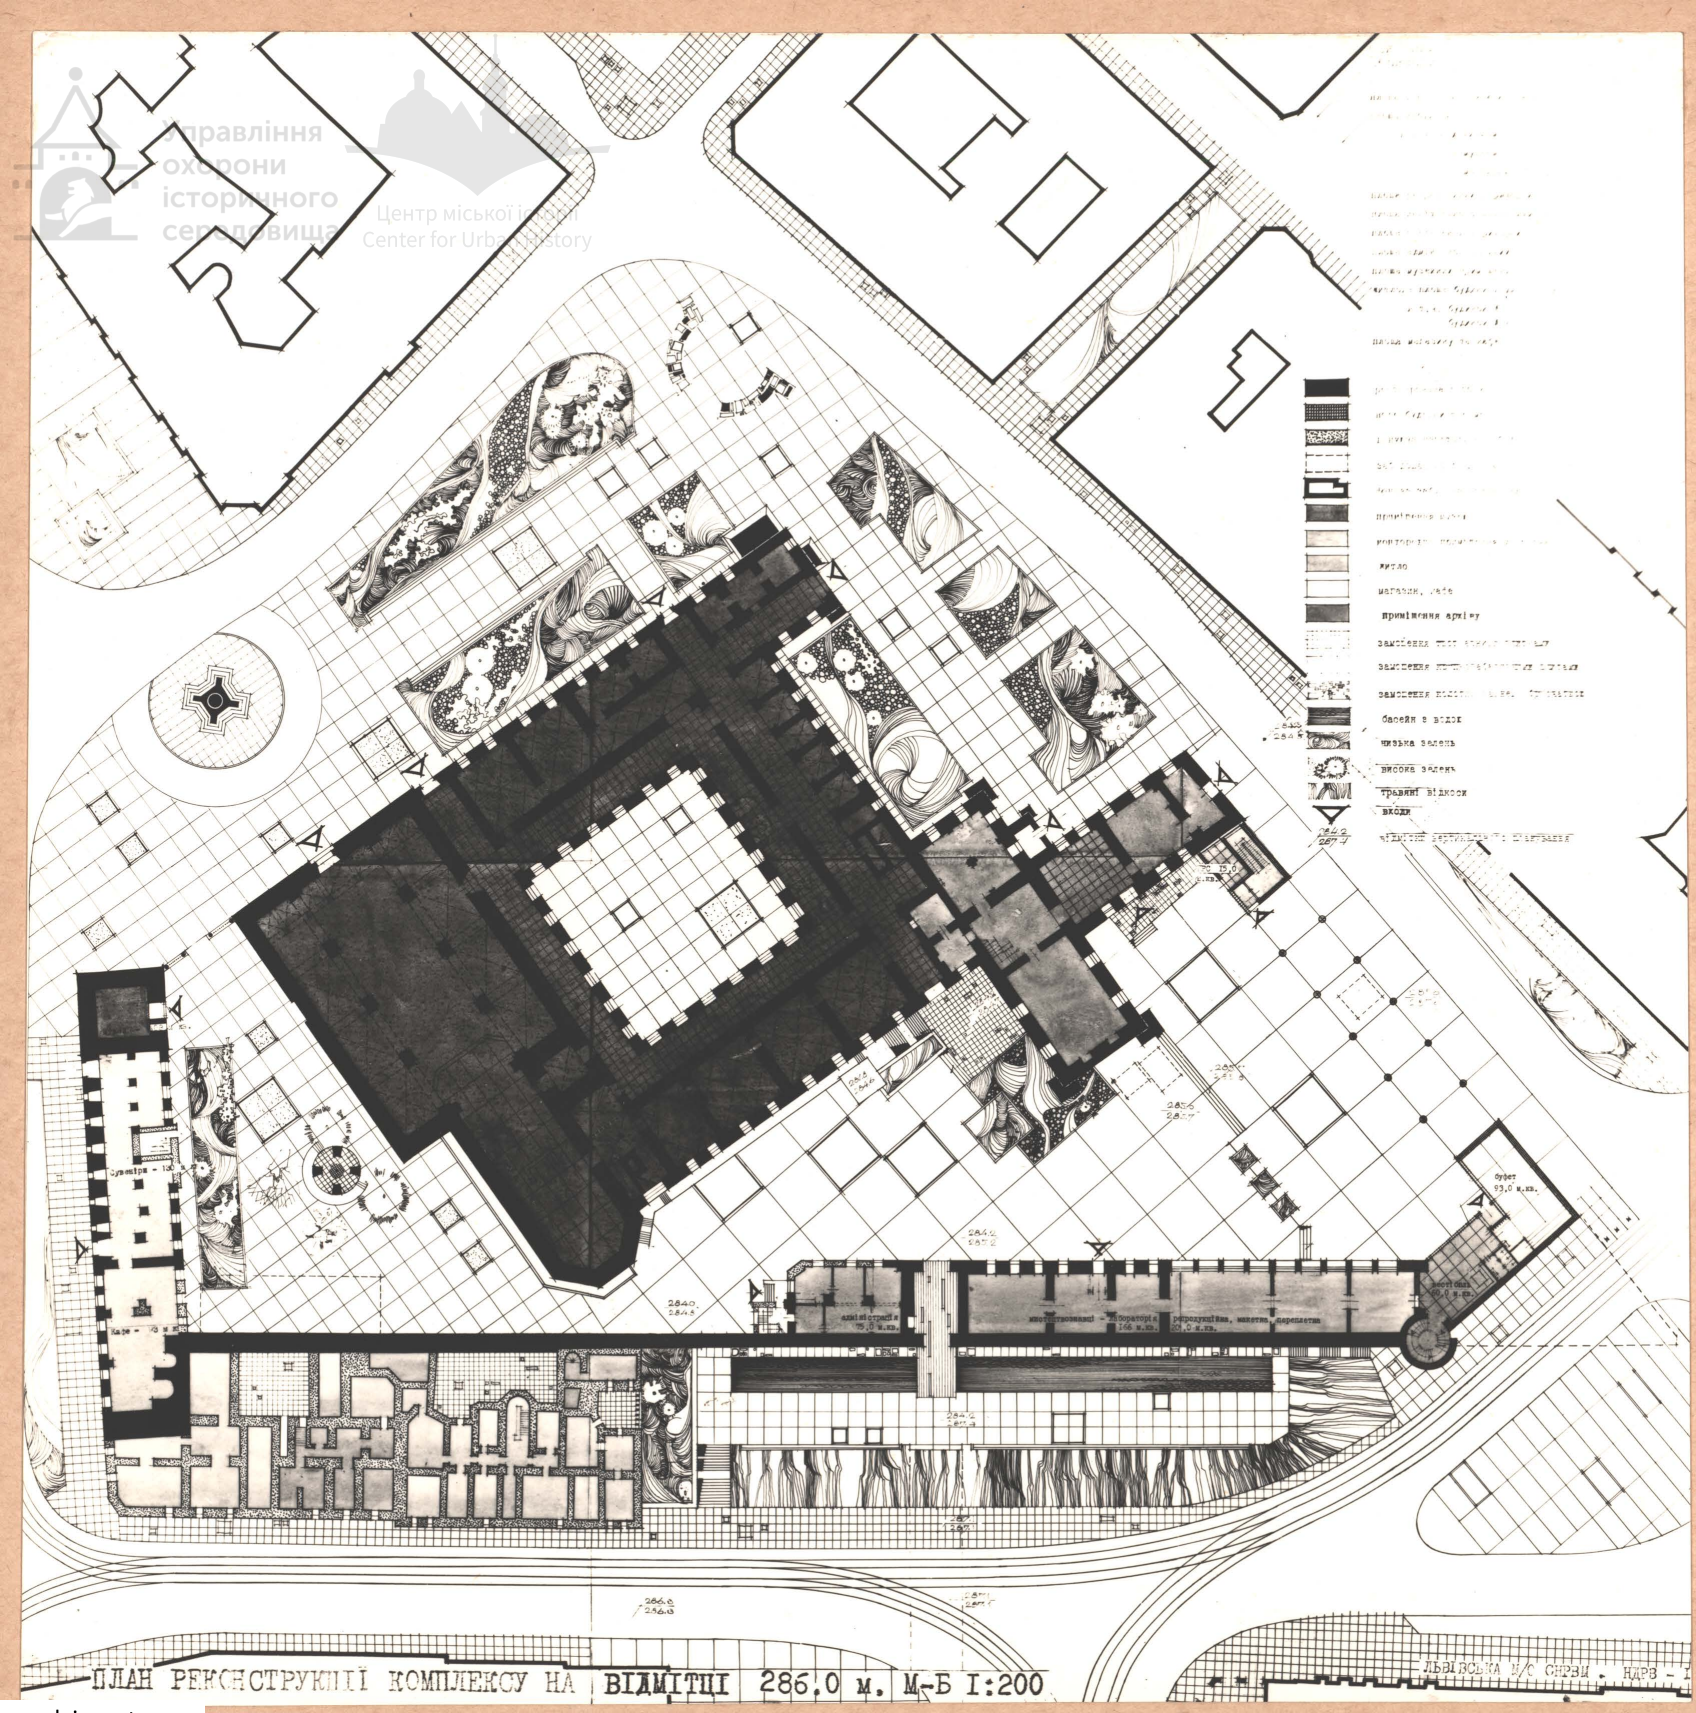


ПЛАН РЕКОНСТРУКЦІЇ КОМПЛЕКСУ НА ВІДМІТЦІ 286.0 м. М-Б 1:200

ЛЬВІВСЬКА М/С СНРВІ . НДРВ - І


uma.lvivcenter.org

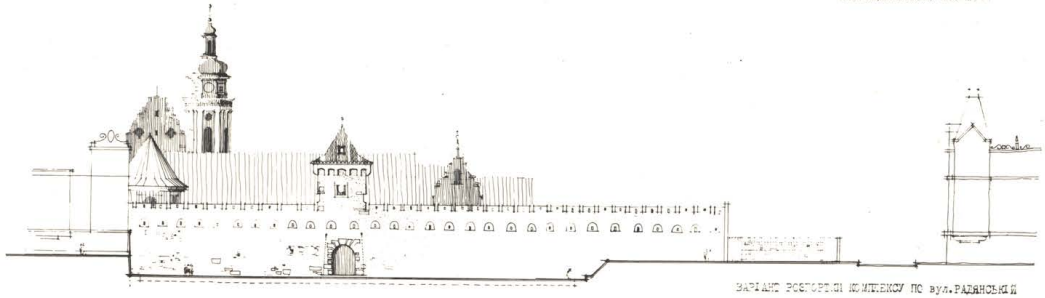

ВАРІАНТ РОЗГОРТКИ КОМПЛЕКСУ ПО вул. РАДЯНСЬКІЙ

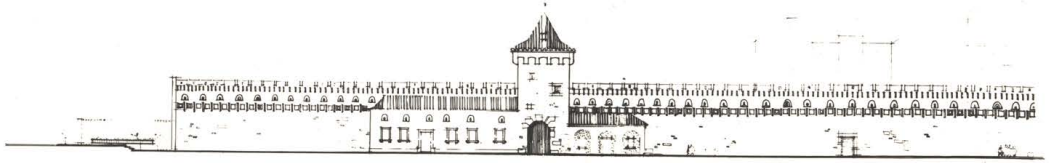


ВАРІАНТ РОЗГОРТКИ КОМПЛЕКСУ зі СТОРОНИ ДВОРА

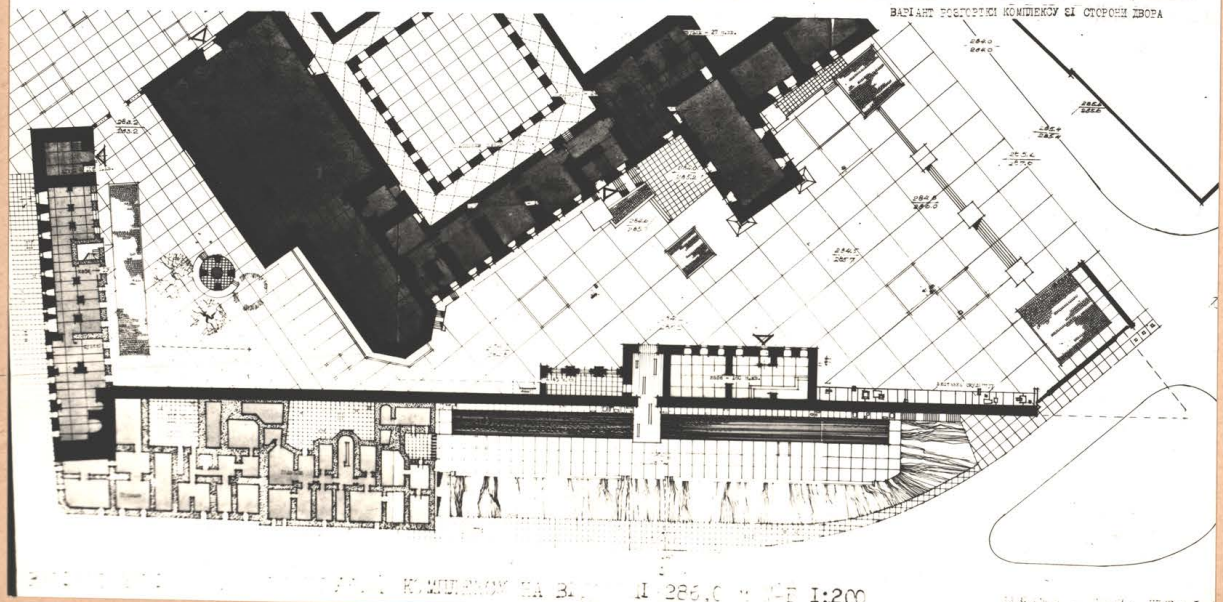


1:200

Управління охорони історичного середовища
Центр міської історії
Center for Urban History
uma.lvivcenter.org


Управління охорони історичного середовища
Центр міської історії
Center for Urban History

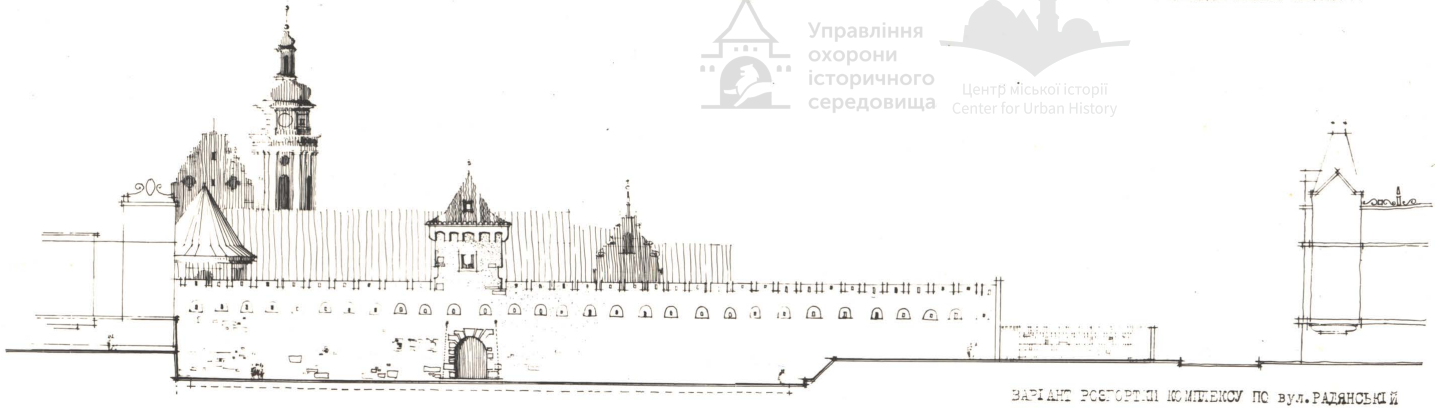

ВАРІАНТ РОЗГОРТКИ КОМПЛЕКСУ ПО вул. РАДЯНСЬКИЙ

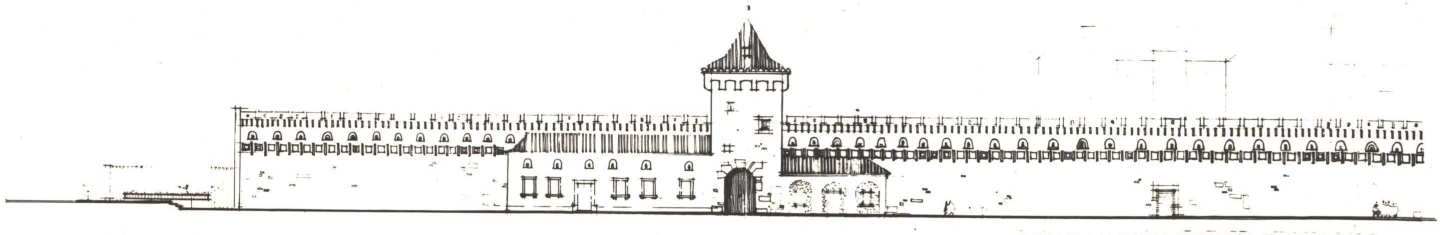


ВАРІАНТ РОЗГОРТКИ КОМПЛЕКСУ ЗІ СТОРОНИ ДВОРА

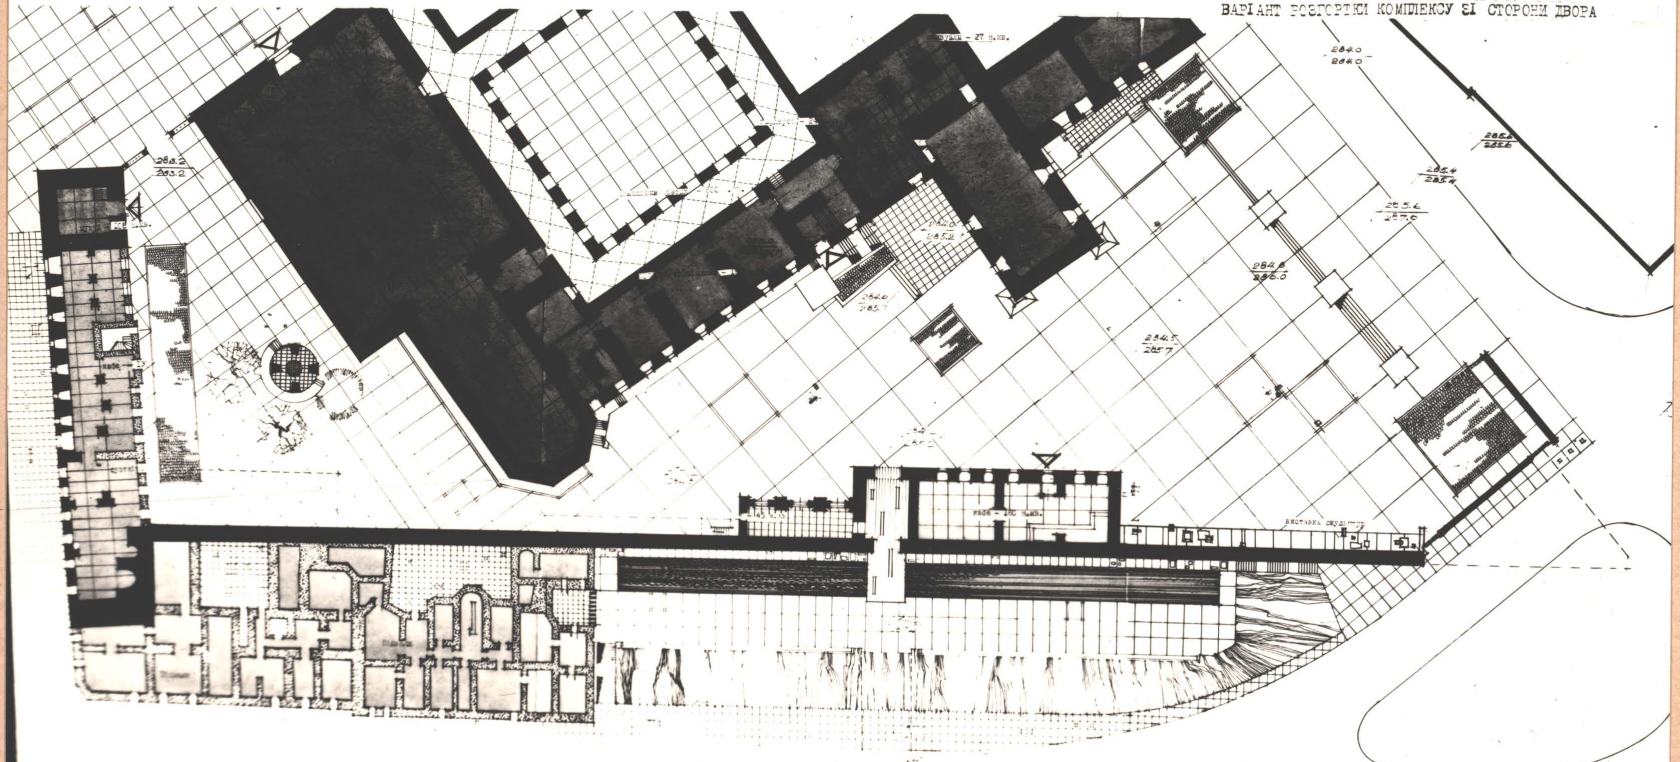

КОМПЛЕКСУ НА В[illegible] 286,0 [illegible] I:200


uma.lvivcenter.org

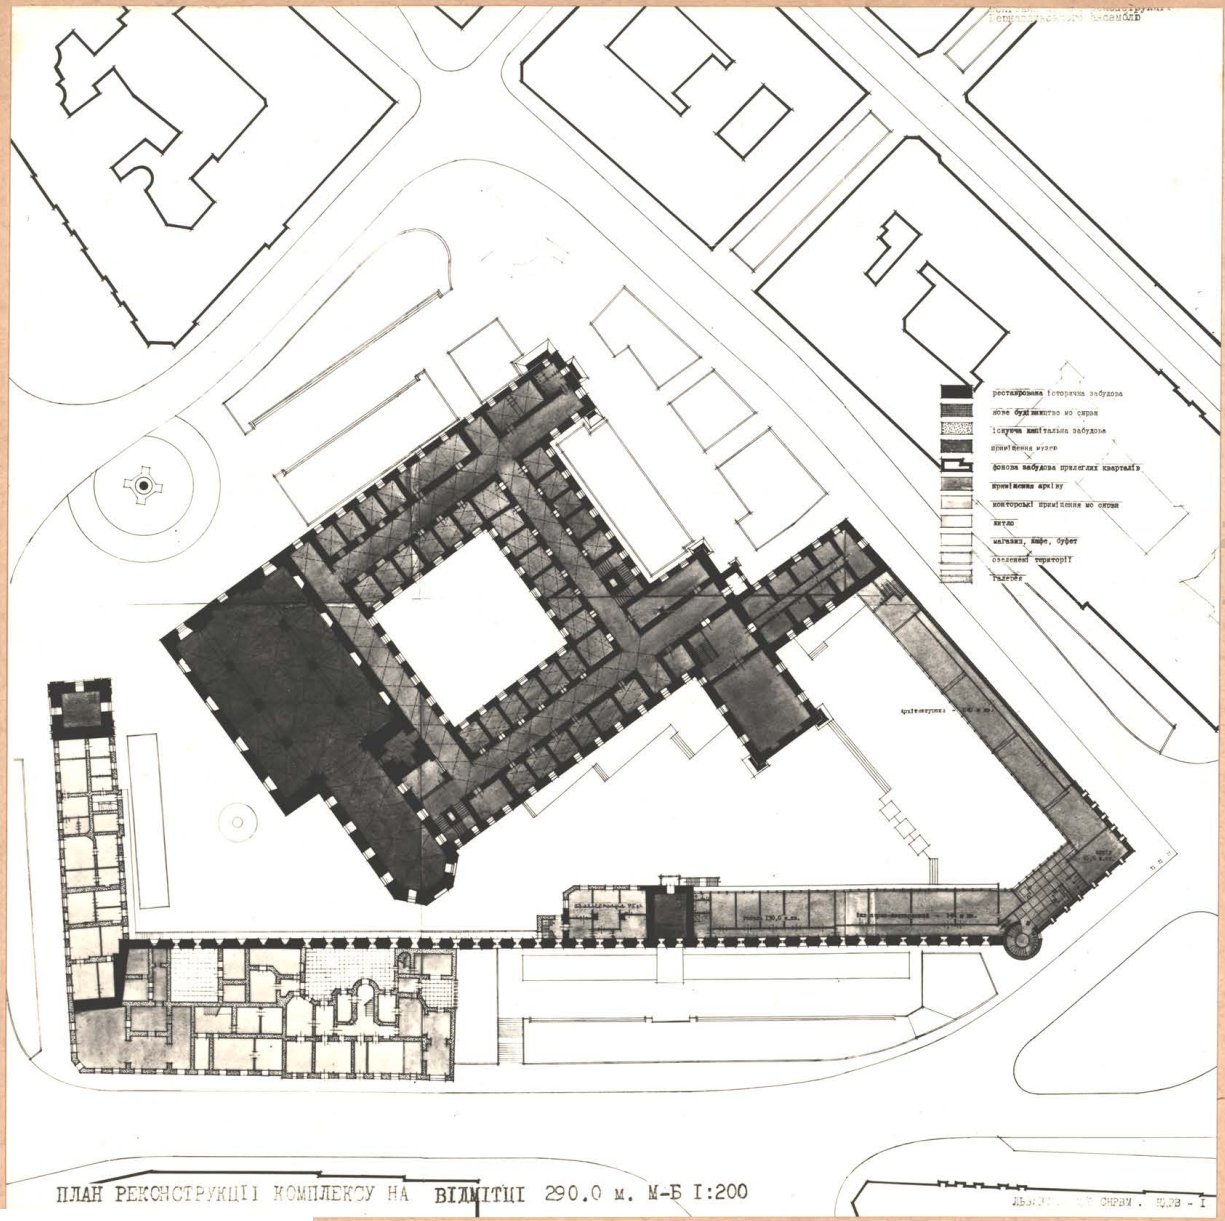

ПЛАН РЕКОНСТРУКЦІЇ КОМПЛЕКСУ НА ВІДМІТЦІ 290.0 м. М-Б І:200

Управління охорони історичного середовища
Центр міської історії
Center for Urban History
uma.lvivcenter.org


Управління охорони історичного середовища
Центр міської історії
Center for Urban History

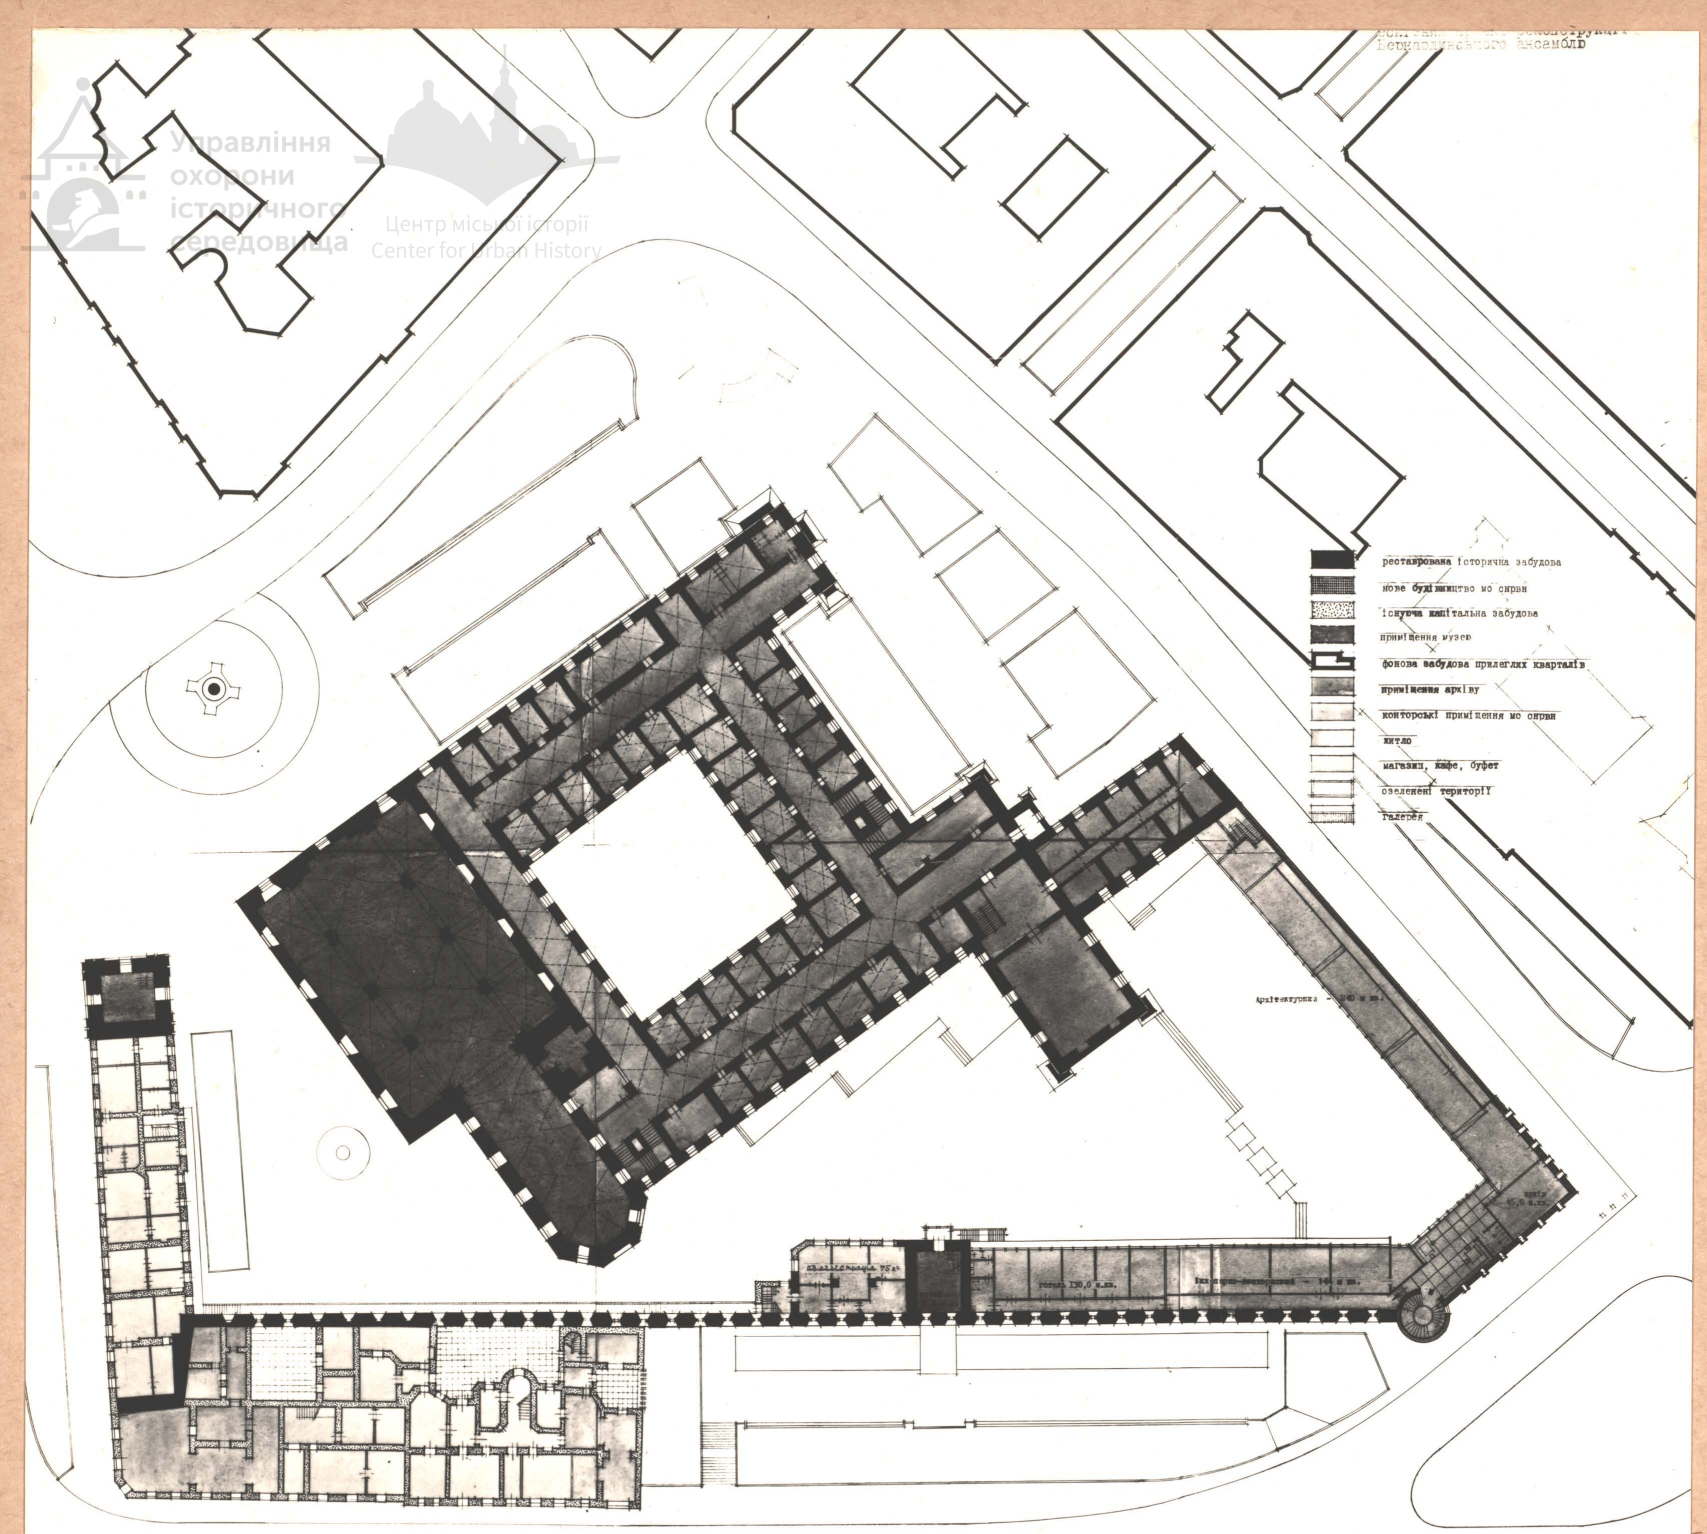

ПЛАН РЕКОНСТРУКЦІЇ КОМПЛЕКСУ НА ВІДМІТЦІ 290.0 м. М-Б І:200

uma.lvivcenter.org

ескізний проект реконструкції
Бернардинського ансамблю

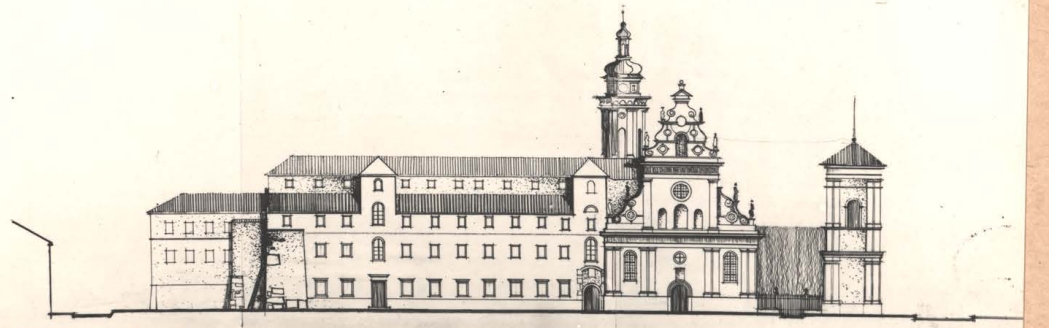


РОЗГОРТКА ПО ВУЛ.ВАЛОВІЙ

ЛЬВІВСЬКА Н/С СИРВМ - НДРВ -

Управління охорони історичного середовища
Центр міської історії
Center for Urban History
uma.lvivcenter.org


Управління охорони історичного середовища
Центр міської історії
Center for Urban History

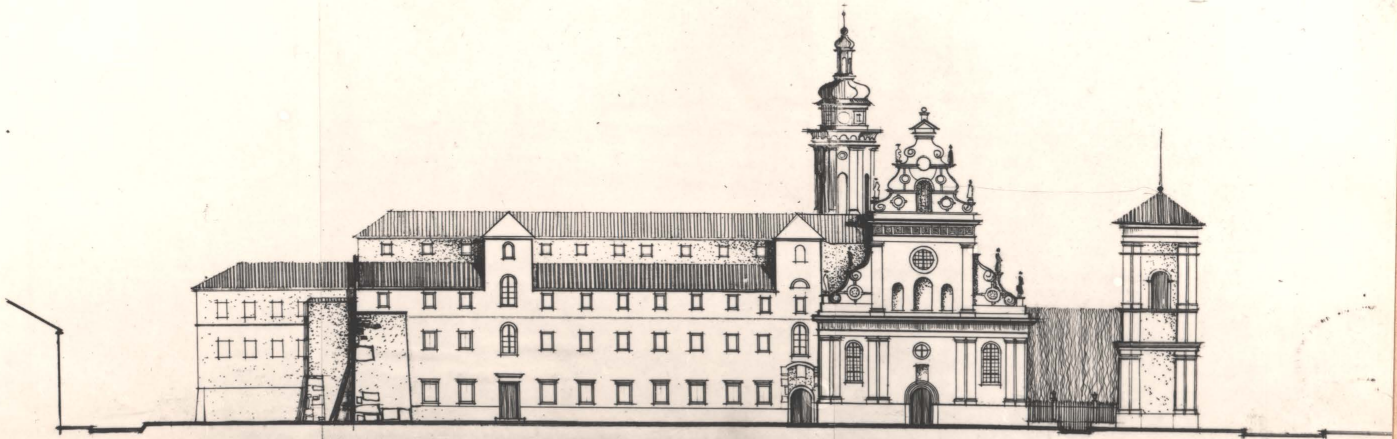

РОЗГОРТКА ПО ВУЛ.ВАЛОВІЙ

uma.lvivcenter.org

Секційний проект реконструкції
Бернардинського ансамблю

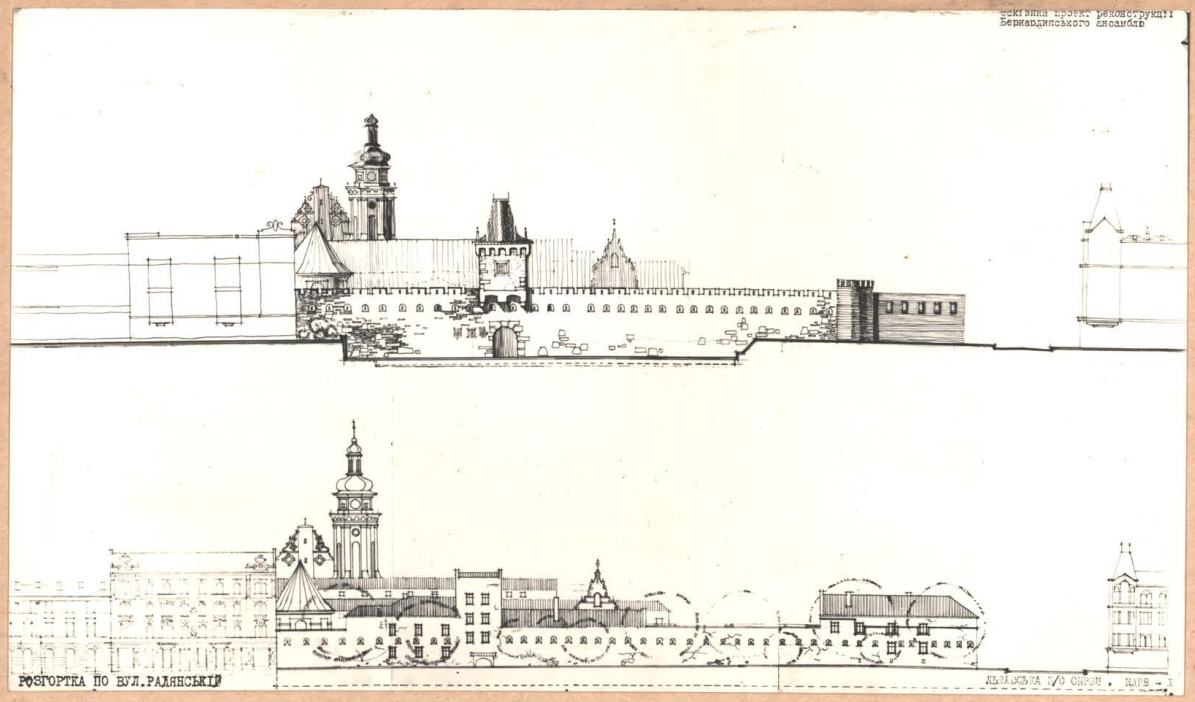



РОЗГОРТКА ПО ВУЛ. РАДЯНСЬКІЙ

ЛЬВІВСЬКА Р/О ОНДІПІ. МАРШ - 1

Управління охорони історичного середовища
Центр міської історії
Center for Urban History
uma.lvivcenter.org

Управління охорони історичного середовища
Центр міської історії
Center for Urban History

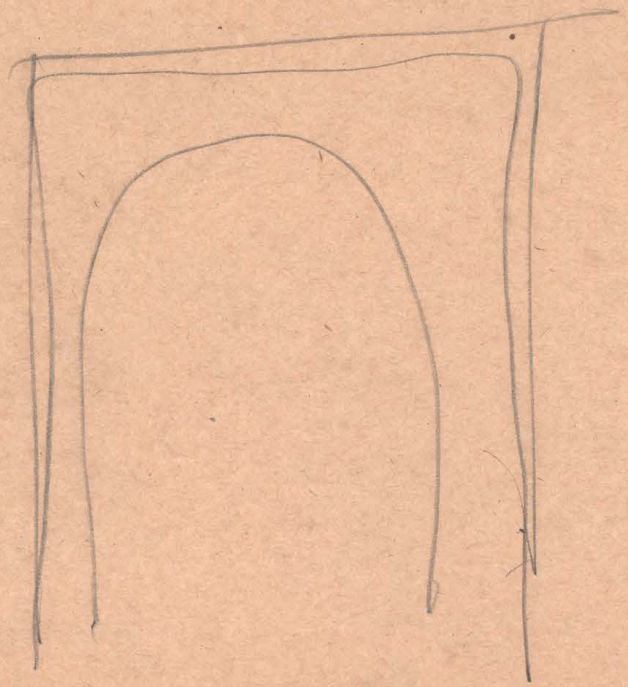


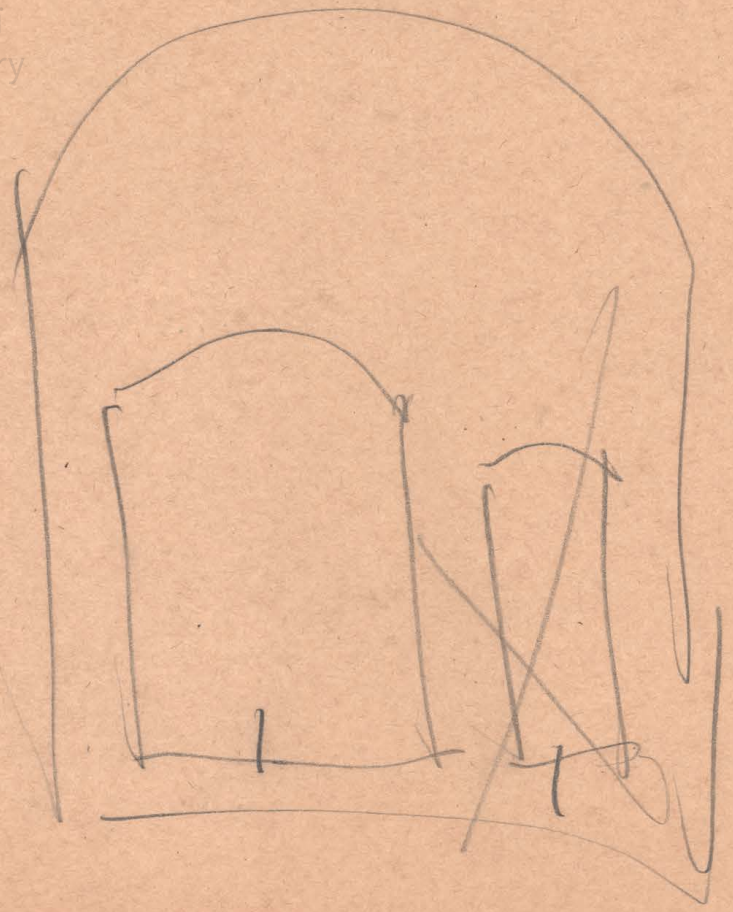


uma.lvivcenter.org

Управління охорони історичного середовища
Центр міської історії
Center for Urban History

ескізний проект реконструкції
Бернардинського ансамблю

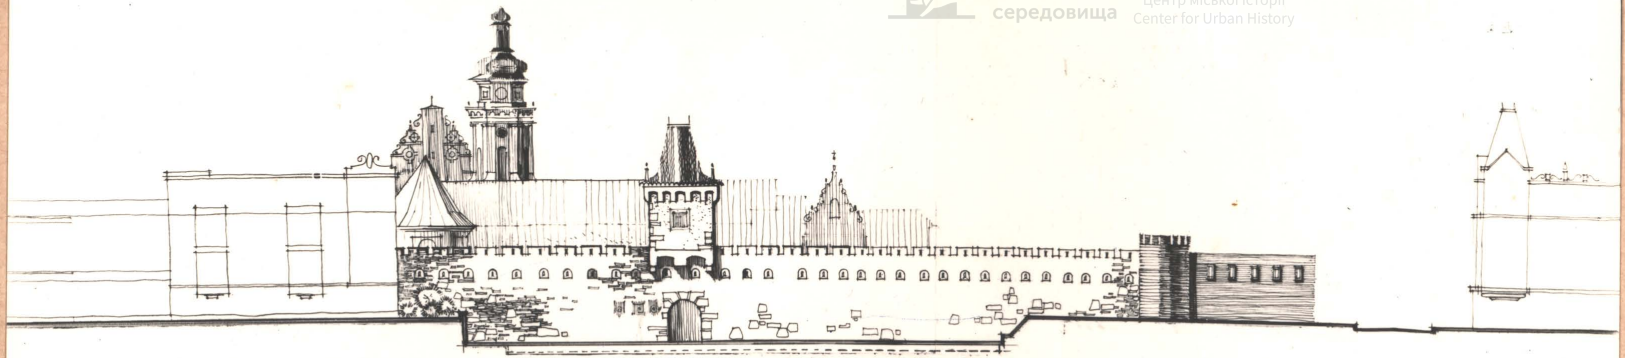


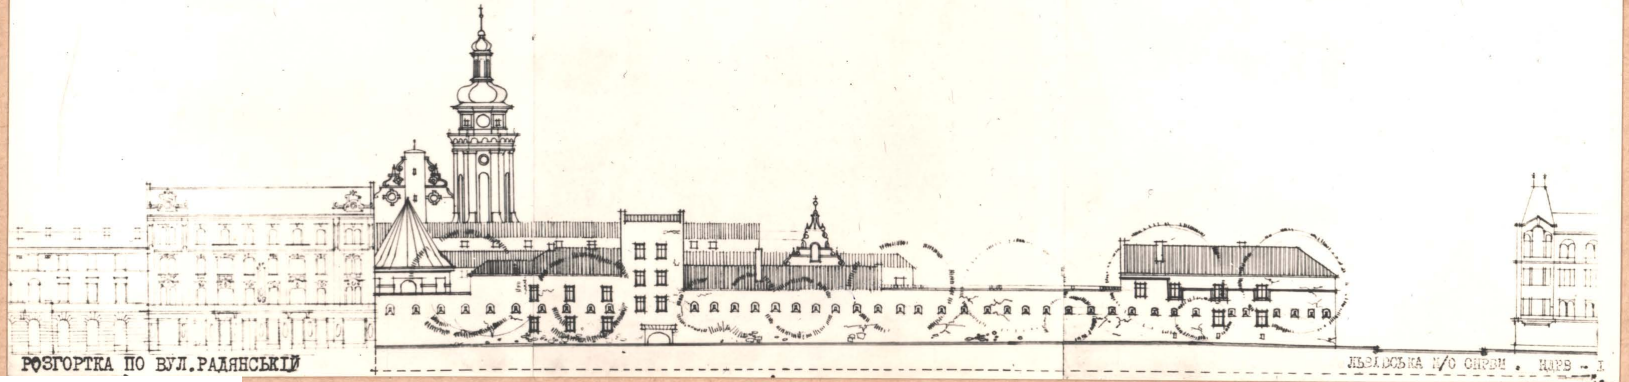

РОЗГОРТКА ПО ВУЛ. РАДЯНСЬКІЙ

ЛЬВІВСЬКА Н/О ОНРБМ . НАРБ - 1


uma.lvivcenter.org

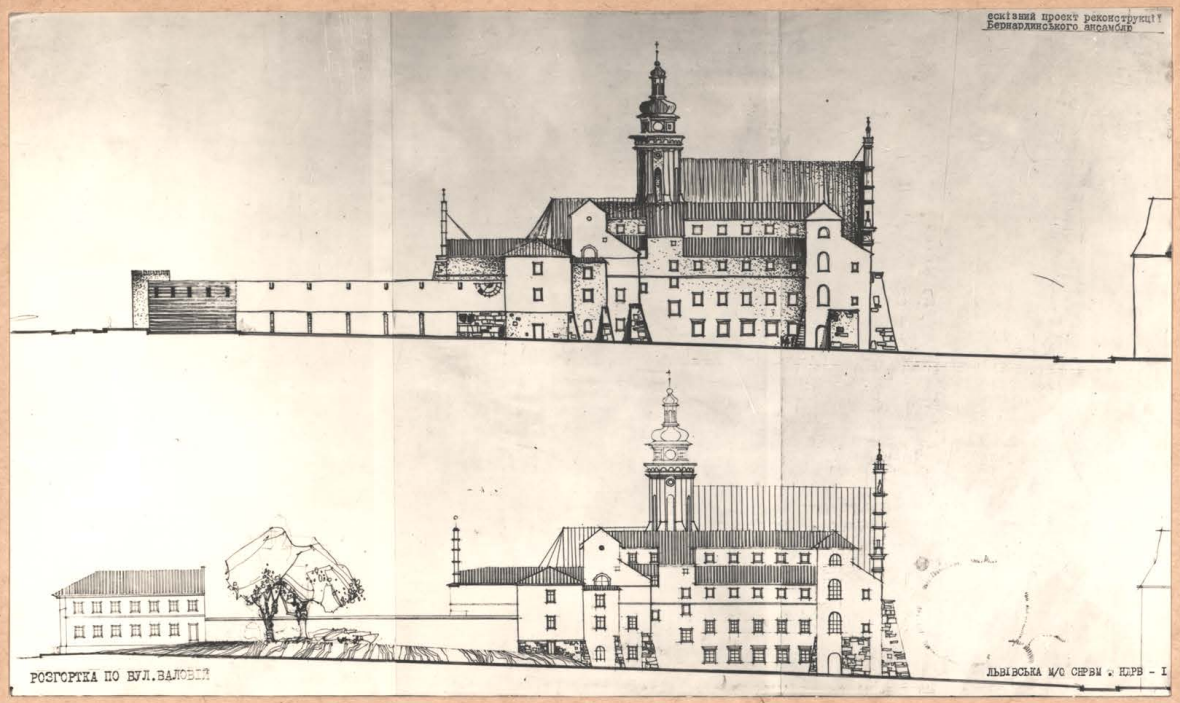


Управління охорони історичного середовища
Центр міської історії
Center for Urban History
uma.lvivcenter.org

Управління охорони історичного середовища
Центр міської історії
Center for Urban History

ескізний проект реконструкції
Бернардинського ансамблю

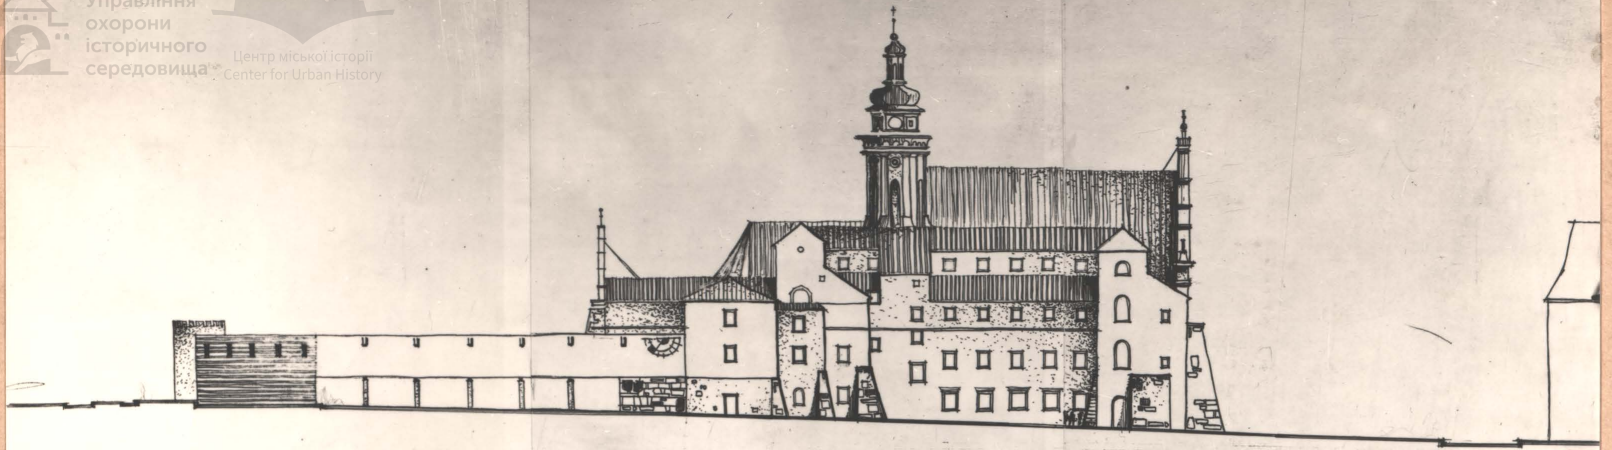


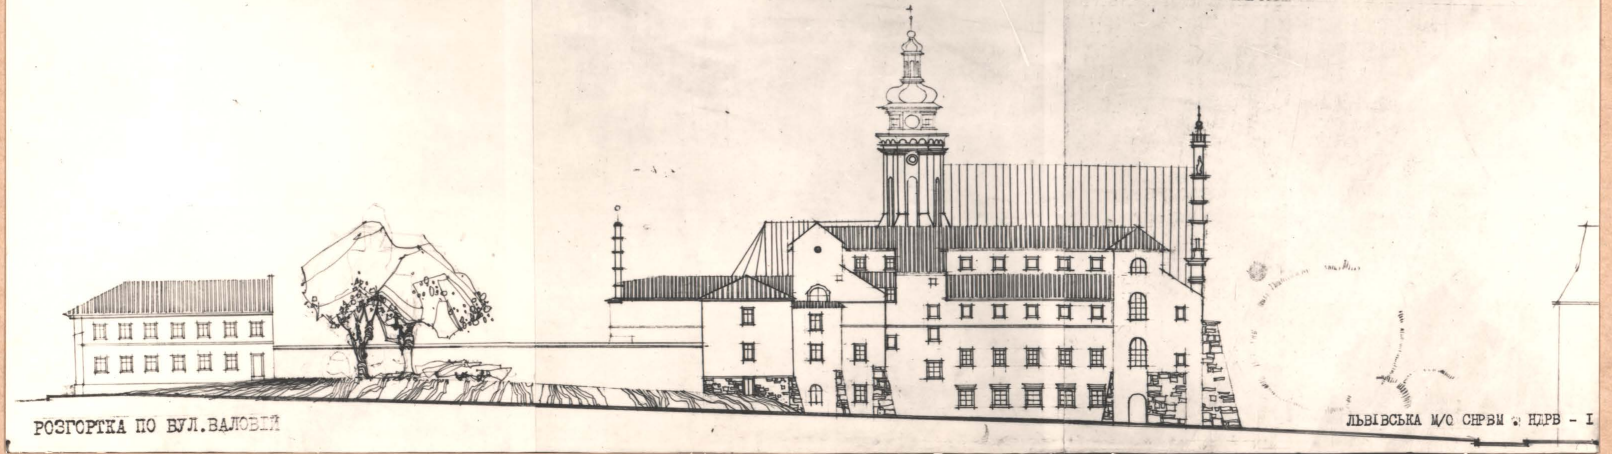

РОЗГОРТКА ПО ВУЛ. ВАЛОВІЙ

ЛЬВІВСЬКА М/О СНРВМ : НДРВ - І

uma.lvivcenter.org

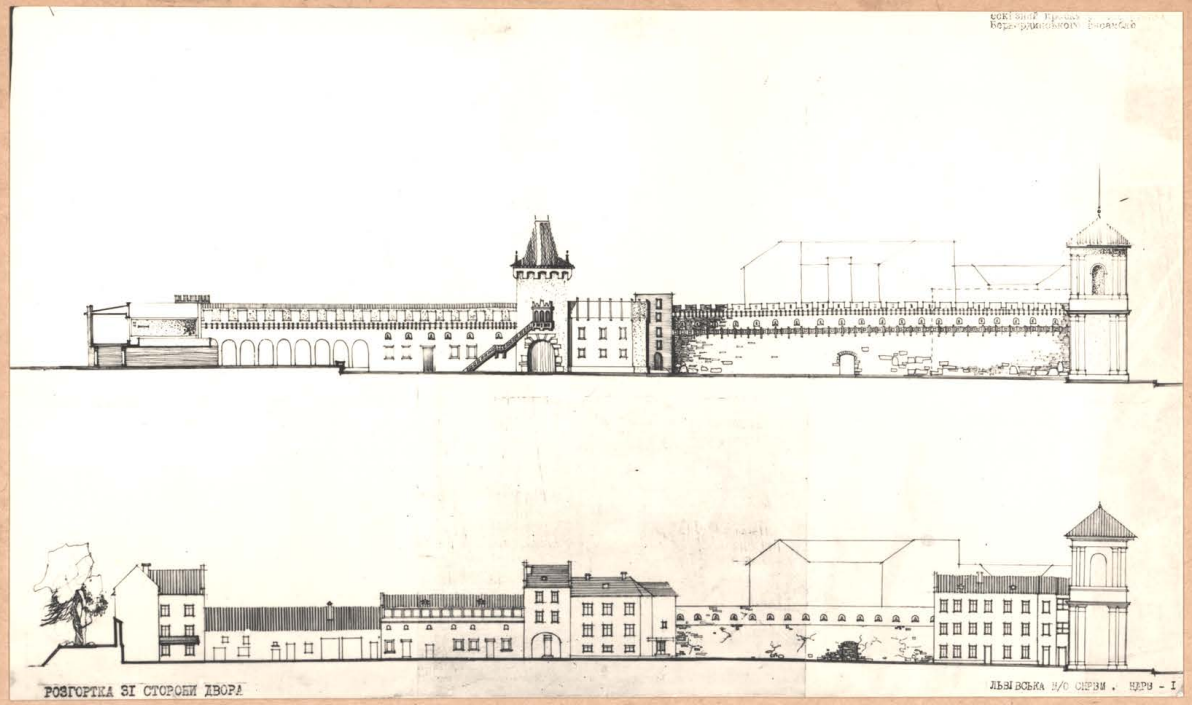


РОЗГОРТКА ЗІ СТОРОНИ ДВОРА

ЛЬВІВСЬКА Н/О ОБЛВІ . ЦЕРВ - І

Управління охорони історичного середовища
Центр міської історії
Center for Urban History
uma.lvivcenter.org

Управління охорони історичного середовища
Центр міської історії
Center for Urban History

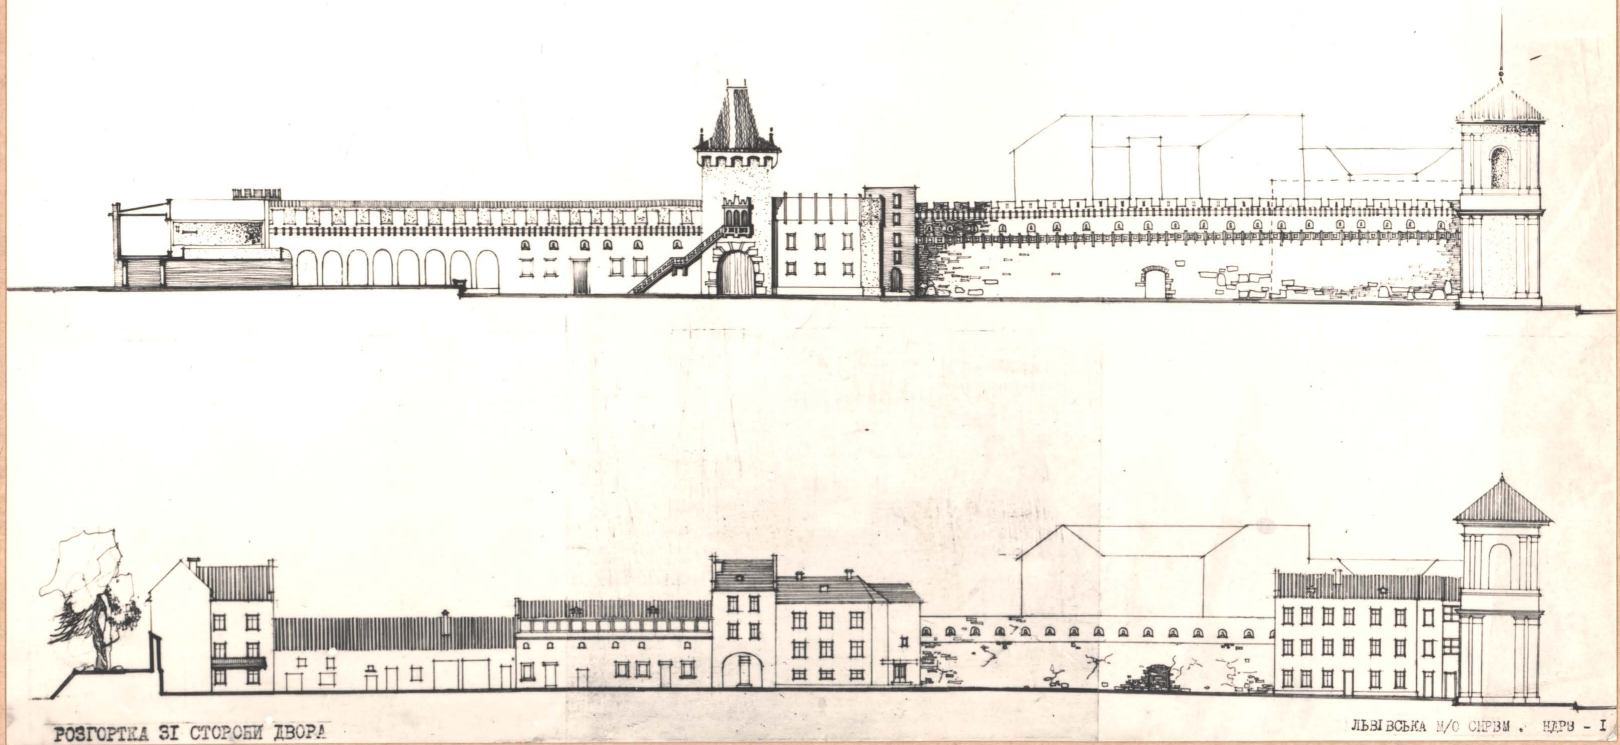


РОЗГОРТКА ЗІ СТОРОНИ ДВОРА

ЛЬВІВСЬКА М/О СПІЛКИ . НАРУ - І

uma.lvivcenter.org

ескізний проект реконструкції
Бернардинського ансамблю

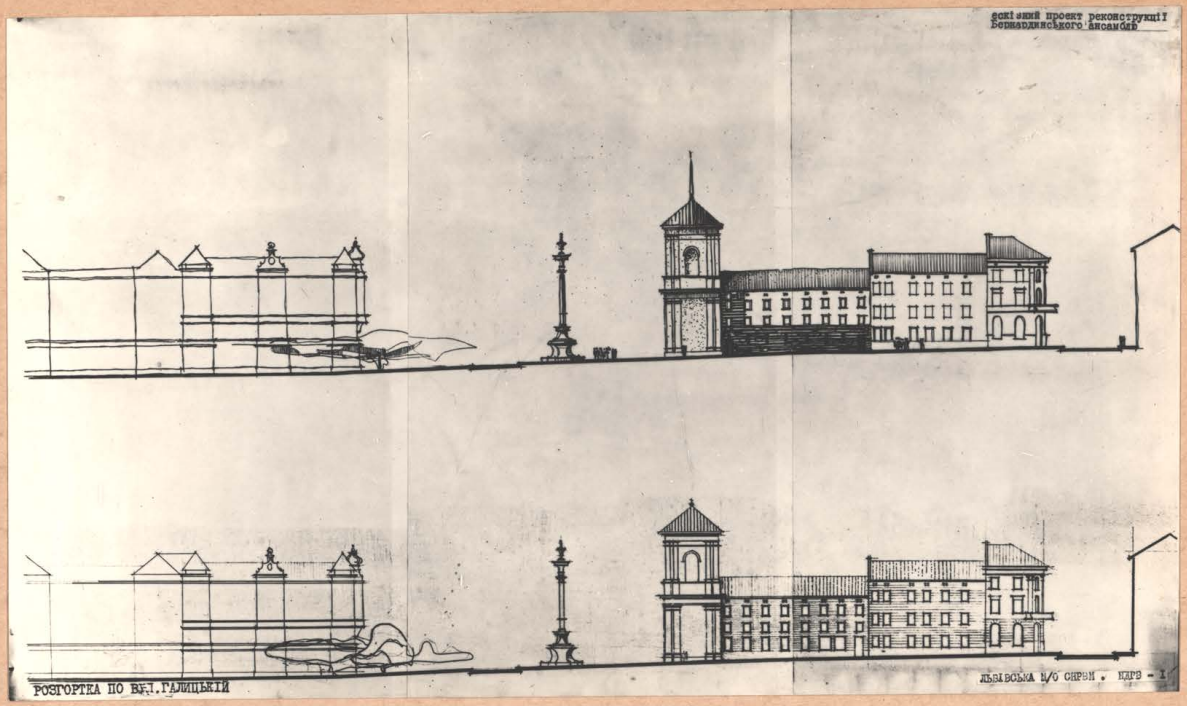


РОЗГОРТКА ПО ВУЛ. ГАЛИЦЬКІЙ


ЛЬВІВСЬКА Н/О СНРВН . КНРЗ - І

Управління охорони історичного середовища
Центр міської історії
Center for Urban History
uma.lvivcenter.org

Управління охорони історичного середовища
Центр міської історії
Center for Urban History

ескізний проект реконструкції
Бернардинського ансамблю

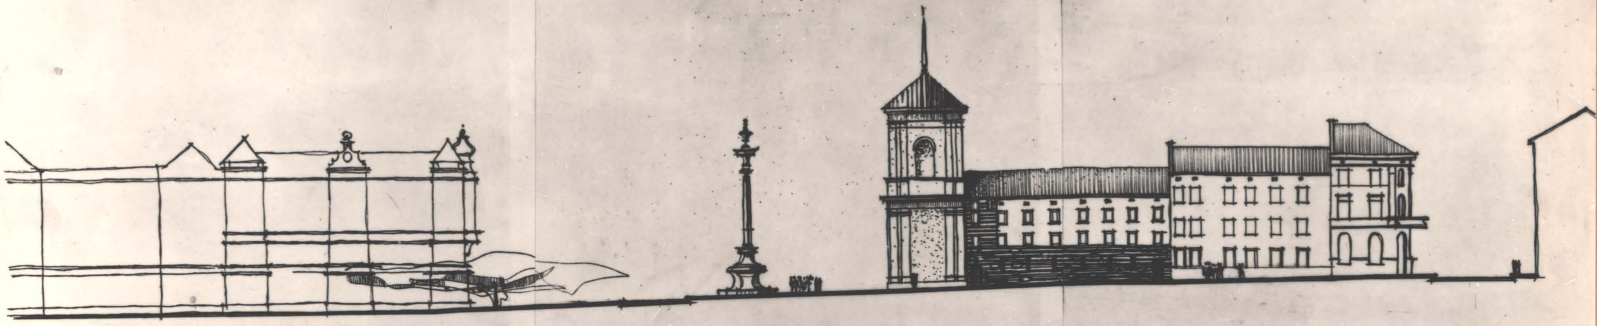

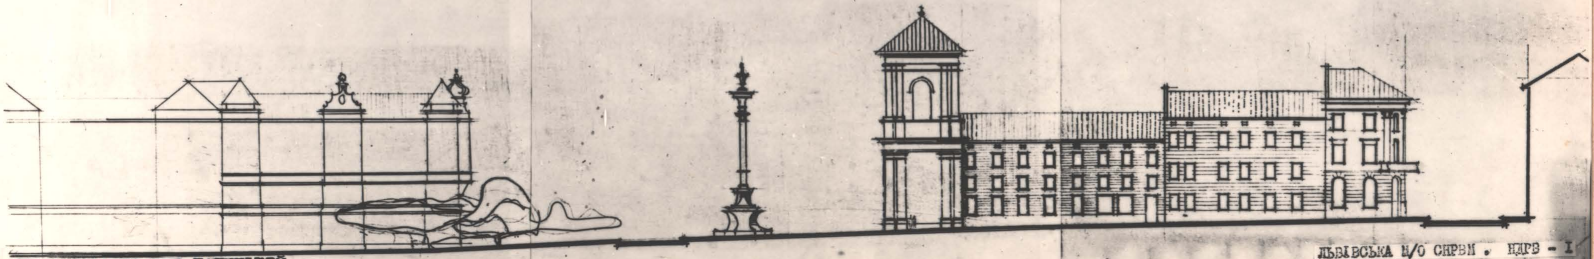


РОЗГОРТКА ПО ВУЛ. ГАЛИЦЬКІЙ

ЛЬВІВСЬКА Н/О СПРВН . НДРЗ - І

uma.lvivcenter.org

ескізний проект реконструкції
Бернардинського ансамблю

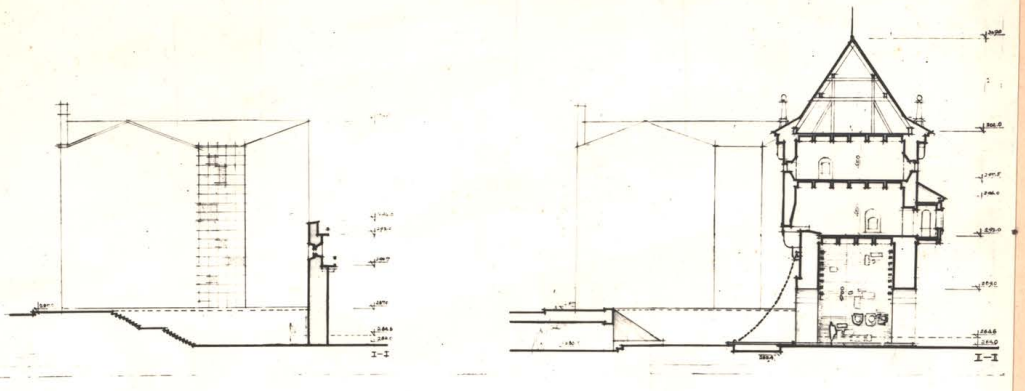


РОЗРІЗИ

ЛЬВІВОКА Ц/О СИРУБИ . НДРВ - І


Управління охорони історичного середовища
Центр міської історії
Center for Urban History
uma.lvivcenter.org

Управління охорони історичного середовища
Центр міської історії
Center for Urban History


ескізний проект реконструкції
Бернардинського ансамблю

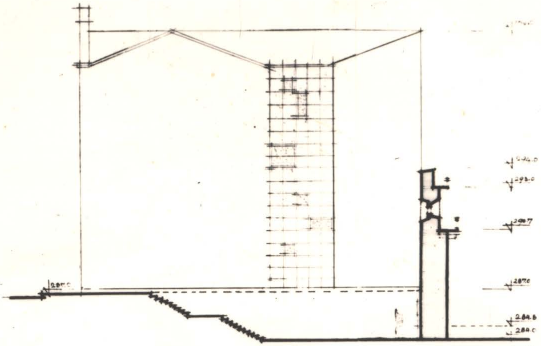

I–I

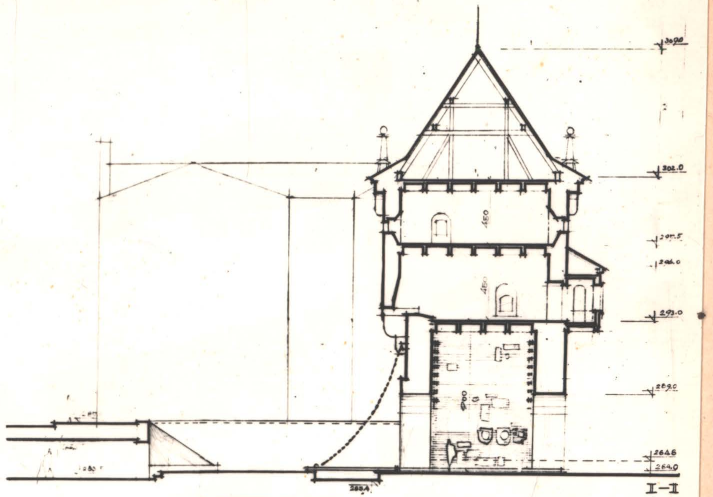


I–II

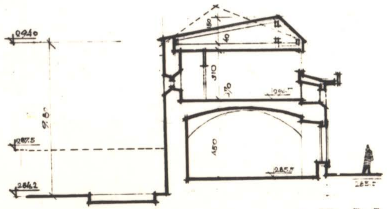


II–II

РОЗРІЗИ

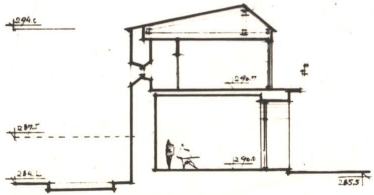


IV–V

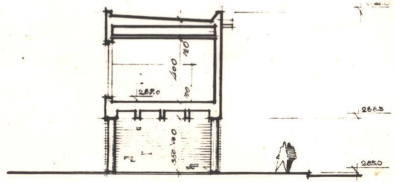


V–V

ЛЬВІВСЬКА І/О СПРЕН . НДРВ - I

uma.lvivcenter.org

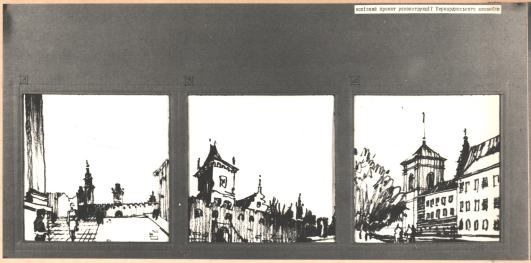

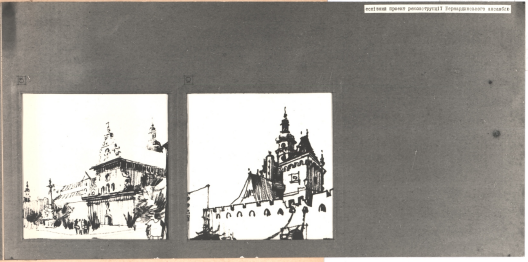

Управління охорони історичного середовища
Центр міської історії
Center for Urban History
uma.lvivcenter.org

комплексний проект реконструкції Перемишльського замку







комплексний проект реконструкції Перемишльського замку


Управління охорони історичного середовища


Центр міської історії
Center for Urban History





uma.lvivcenter.org

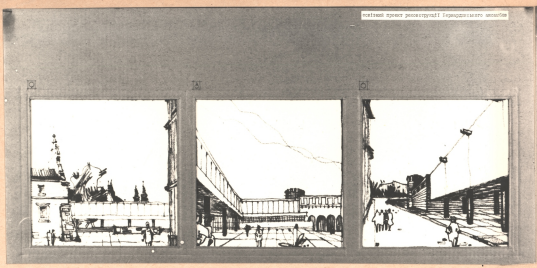

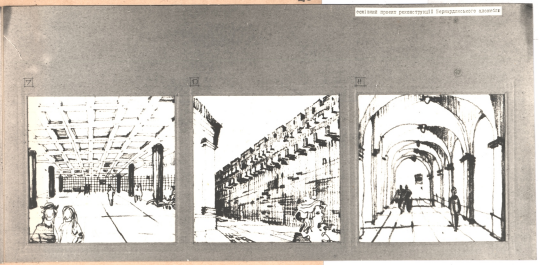

Управління охорони історичного середовища
Центр міської історії
Center for Urban History
uma.lvivcenter.org







концепція проекту реконструкції історичного комплексу

Управління охорони історичного середовища

Центр вивчення історії міста







uma.lvivcenter.org