Управління охорони історичного середовища

Центр міської історії
Center for Urban History

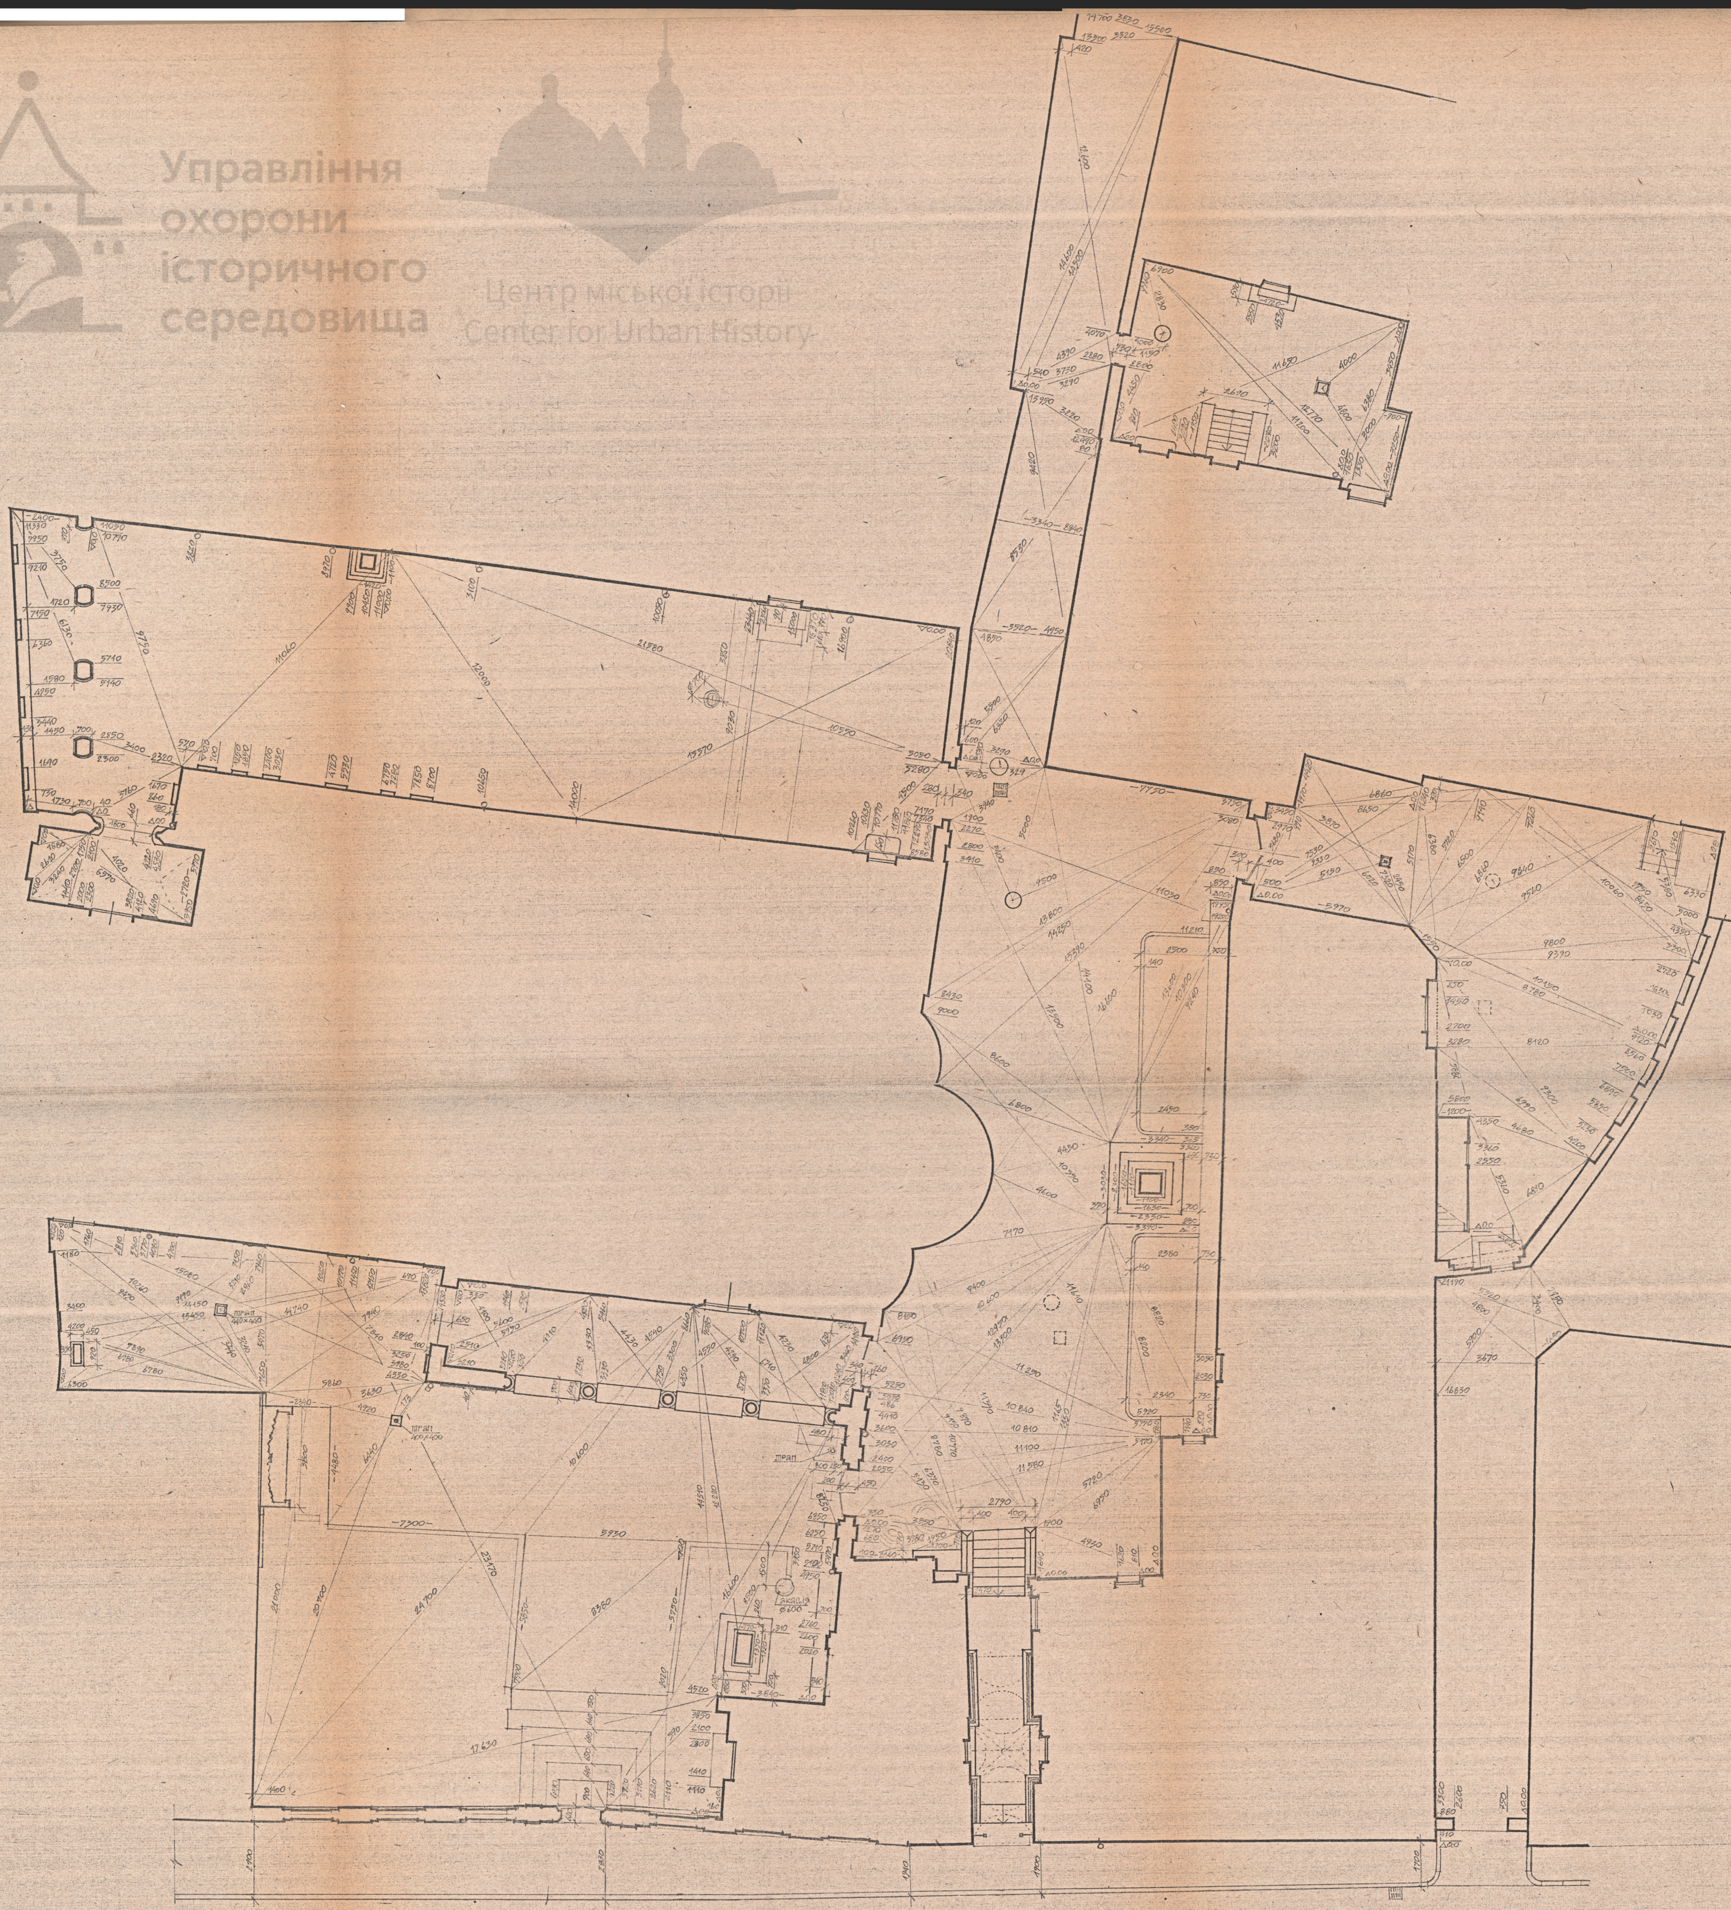

92-237 НД I-01-02

М. Львів, ансамбль Вірменського собору

ГАП	Новаківська	
Кер. гр.	Максимюк	
Архітект.	Качинський	
Перевірив	Максимюк	

Територія ансамблю Вірменського собору у м. Львові, ох. № 318, вул. Вірменська

стадія	аркуш	аркушів
Р	11	

План території. Обміри

Мінархбуд України
ін-т „Укрзахідпроект[illegible]
м. Львів

uma.lvivcenter.org

Управління охорони історичного середовища
Центр міської історії
Center for Urban History

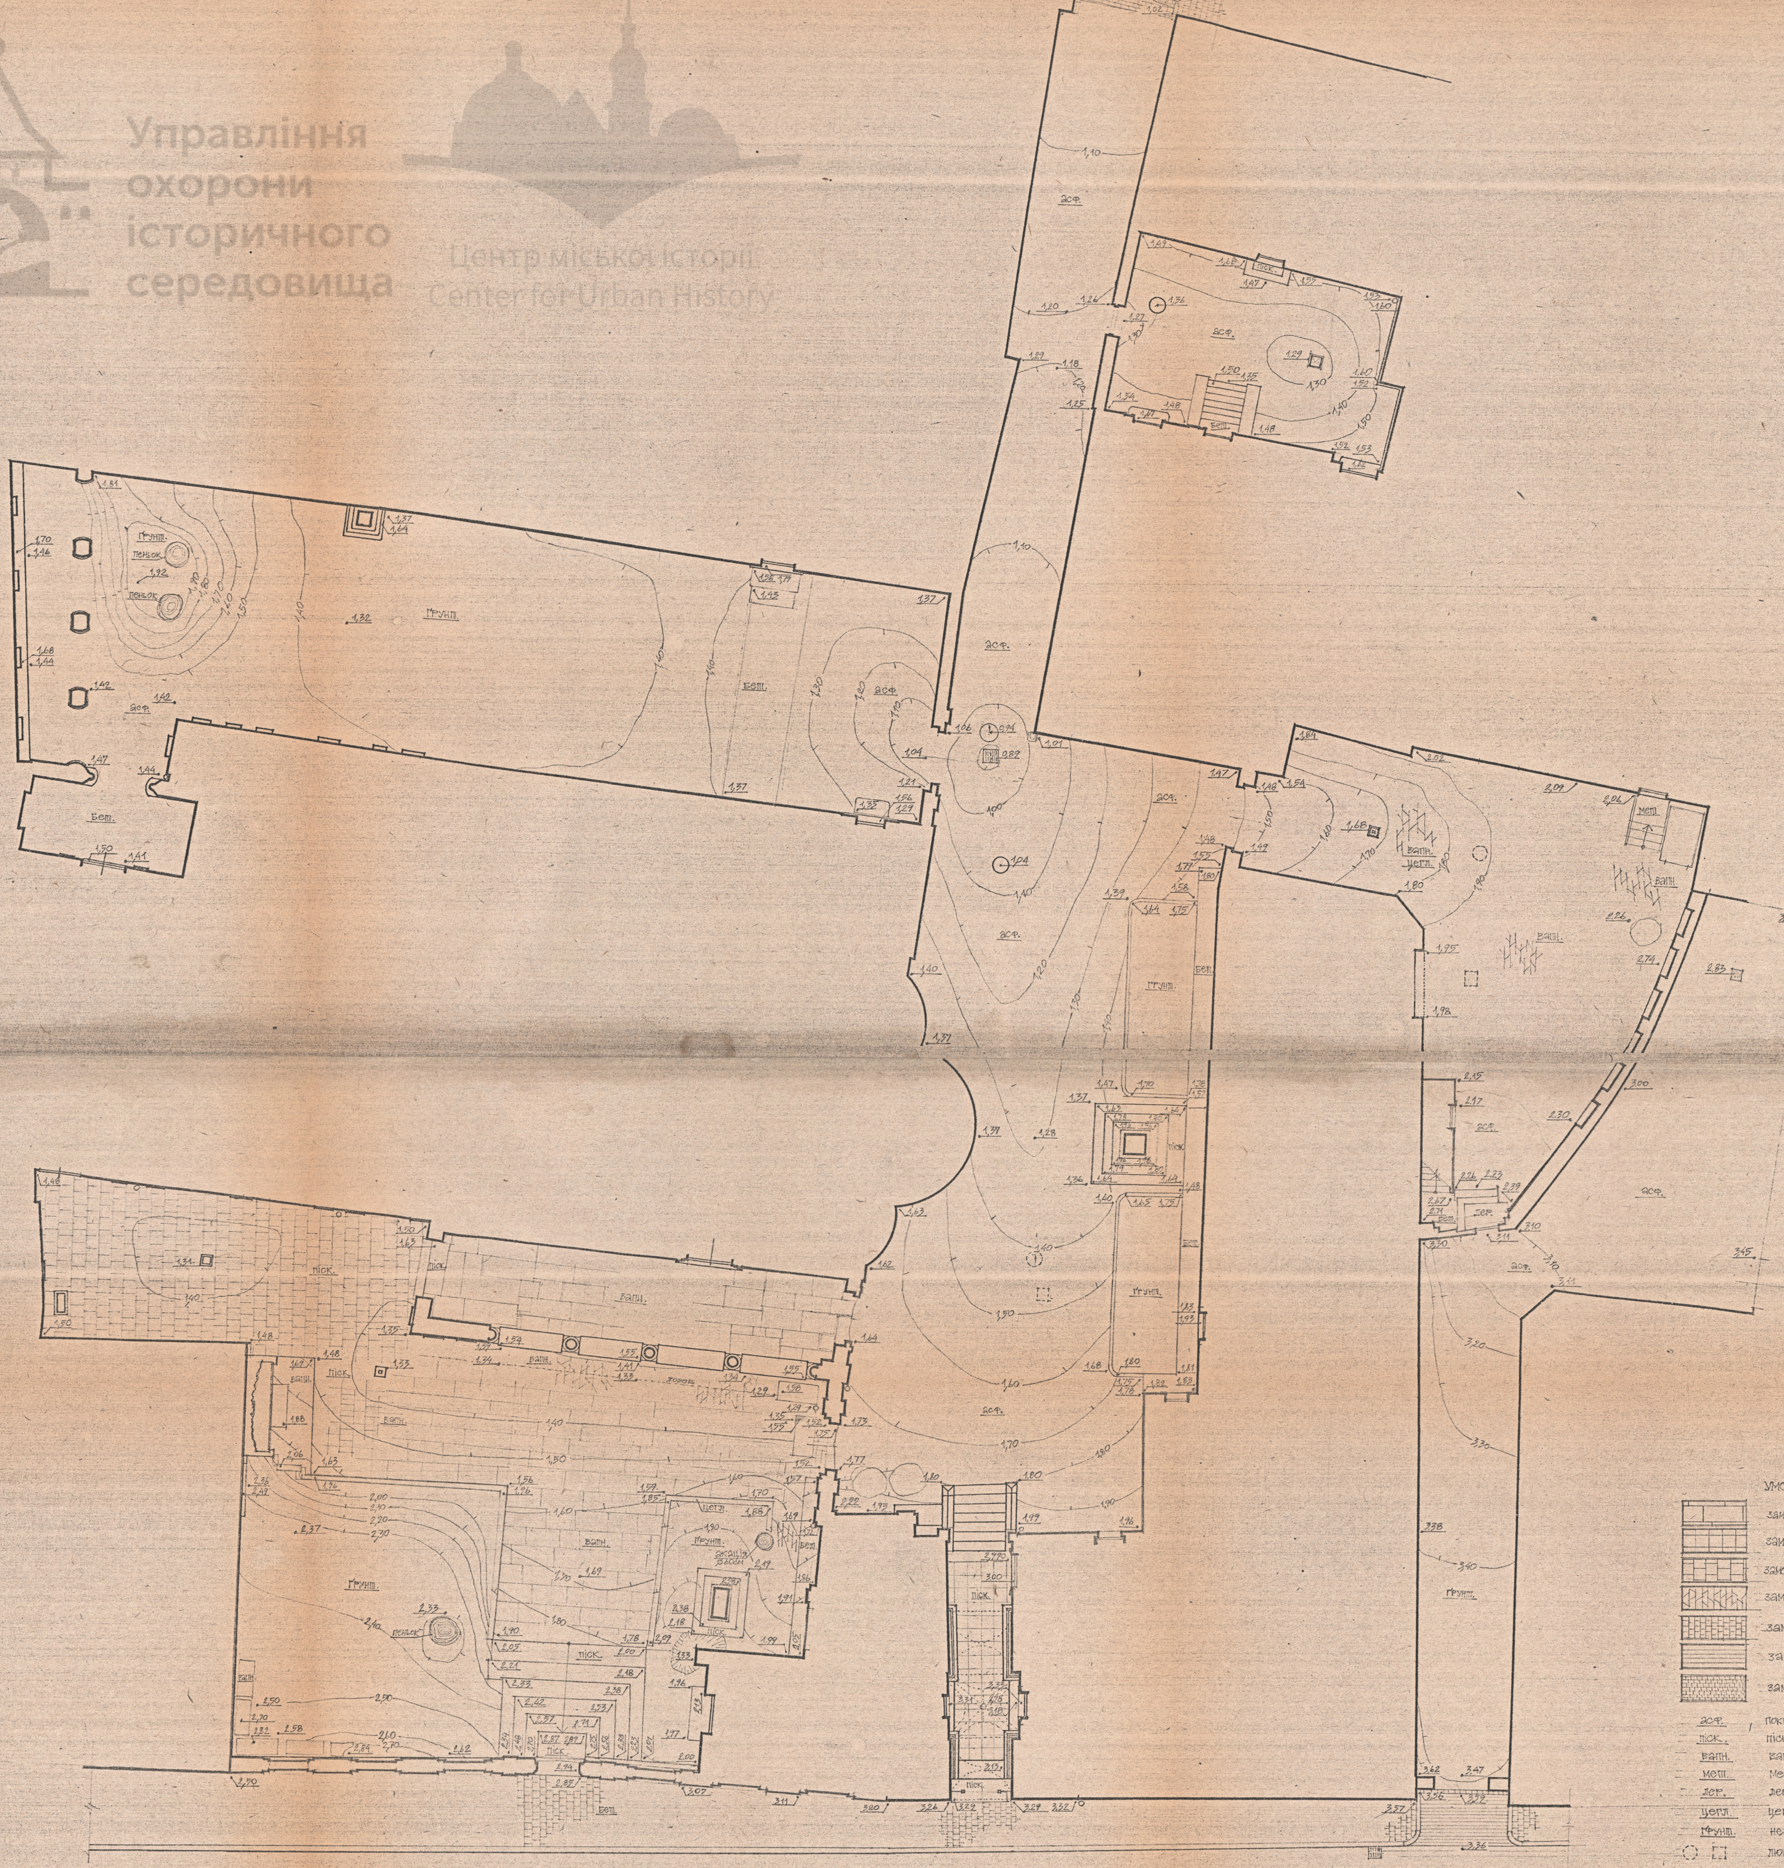

УМОВНІ ПОЗНАЧЕННЯ

▨	замощення плитами вапняка та надгробними плитами
▨	замощення плитами пісковика проходу під вежею.
▨	замощення плитами пісковика (розм. 50×50 см).
▨	замощення бутовим каменем.
▨	замощення тротуарів бетонними плитками.
▨	замощення бруківкою (сірий граніт).
▨	замощення бруківкою (чорний базальт).
асф.	покриття із асфальтобетону
піск.	пісковик
вапн.	вапняк
мет.	металеві сходи
дер.	дерев'яні сходи
цегл.	цегла
грунт.	незамощена поверхня землі.
○ □	люки та решітки, що покриті замощенням

ПРИМІТКИ. 1. За ±0.00 вертикальних відміток прийнято відмітку −3,00 м від порогу дверей головного входу у палац вірменських архиєпископів (у проході під дзвіницею біля сходів).
2. Горизонталі проведені через 0,10 м.

ГАП	Новаківська			92-237 НД I-01-02
Кер.гр.	Максимюк			м. Львів, ансамбль Вірменського собору
Архітект.	Качинський			Територія ансамблю Вірменського собору у м. Львові, ох. № 318, вул. Вірменська
Перевірив	Максимюк			

Стадія	Аркуш	Аркушів
Р	12	

Вертикальна зйомка та натурні дослідження.

Мінархбуд України
ін-т „Укрзахідпроектреставрація"
м. Львів

uma.lvivcenter.org