СИТУАЦІЙНА СХЕМА
М 1:1000

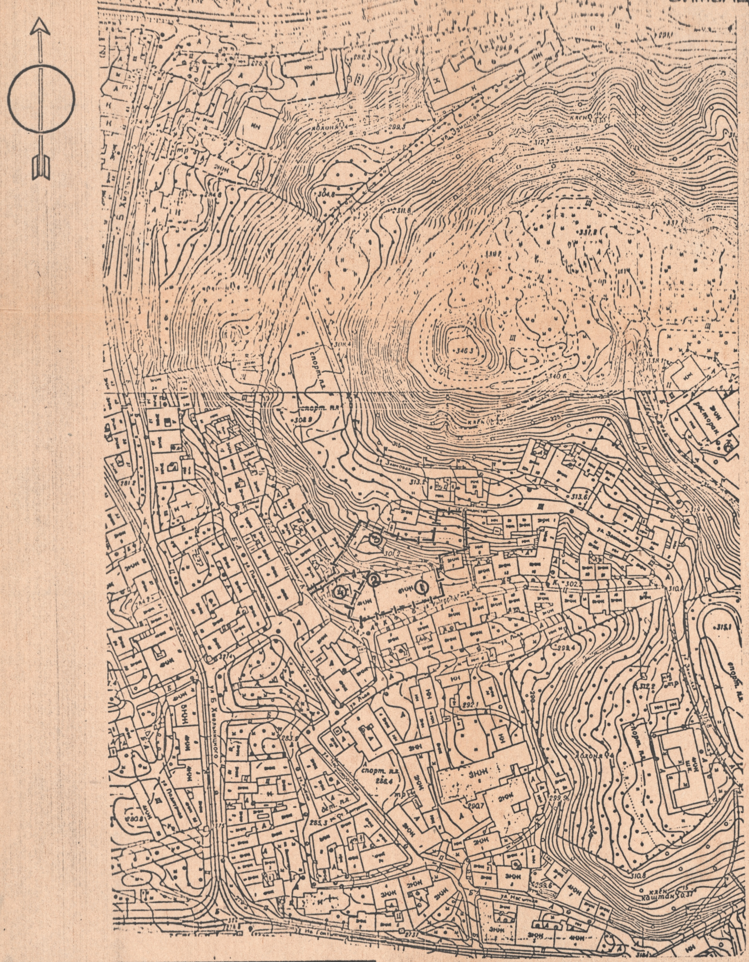

ВІДОМІСТЬ КРЕСЛЕНЬ

№ арк по ГП	НАЗВА АРКУШУ	ПРИМІТКИ
0	Заголовний аркуш	
1	Генплан м 1:200	
2	Розгортка підпірних стінок м 1:200	
3	Розбивочне креслення м 1:200	
4	Вертикальне планування м 1:200	
5	План мощення м 1:200	
6	Посадкове креслення м 1:200	
7	Розбивочне креслення м 1:200	
8	Схема вирубки м 1:200	
9	Розбивочне і посадкове креслення /фрагмент/ м 1:100	

ЕКСПЛІКАЦІЯ БУДІВЕЛЬ ТА СПОРУД

№№ по г.п.	НАЙМЕНУВАННЯ	ПРИМІТКИ
1	Будинок лікарні	
2	Підсобні будівлі	
3	Господарська будівля	
4	Храм Івана Хрестителя	

Управління охорони історичного середовища
Центр міської історії

Умовні позначення:

—|—|— Межі території лікарні

Примітки:

1. Даний аркуш розроблений на основі топозйомки м 1:1000
2. Межі території лікарні визначені на основі інвентарного плану.

Загальні вказівки:

1. Даний проект розроблений на основі договору 91-225 від 16·09·91

ДОКУМЕНТАЦІЯ РОЗРОБЛЕНА ЗГІДНО З ДІЮЧИМИ НОРМАМИ І ПРАВИЛАМИ.

ГАП КРИВОШЕЄВА Д.С.

91-225-ГП-III-01-00

Благоустрій території 1-ої міської лікарні в м. Львові.

Нач. АРМ	Піхурко	
ГАП	Кривошеєва	
Кер. гр.	Федик	
Виконав	Федик	
Перевір.	Кривошеєва	
Нормоконтроль	Кривошеєва	

Робочий проект благоустрою та реставрації території.

Стадія	Аркуш	Аркушів
ГП	0	15

Заголовний аркуш
м 1:1000

Держбуд УССР
Львівський ф-л ін-ту
„Укрпроектреставрація"

А-1

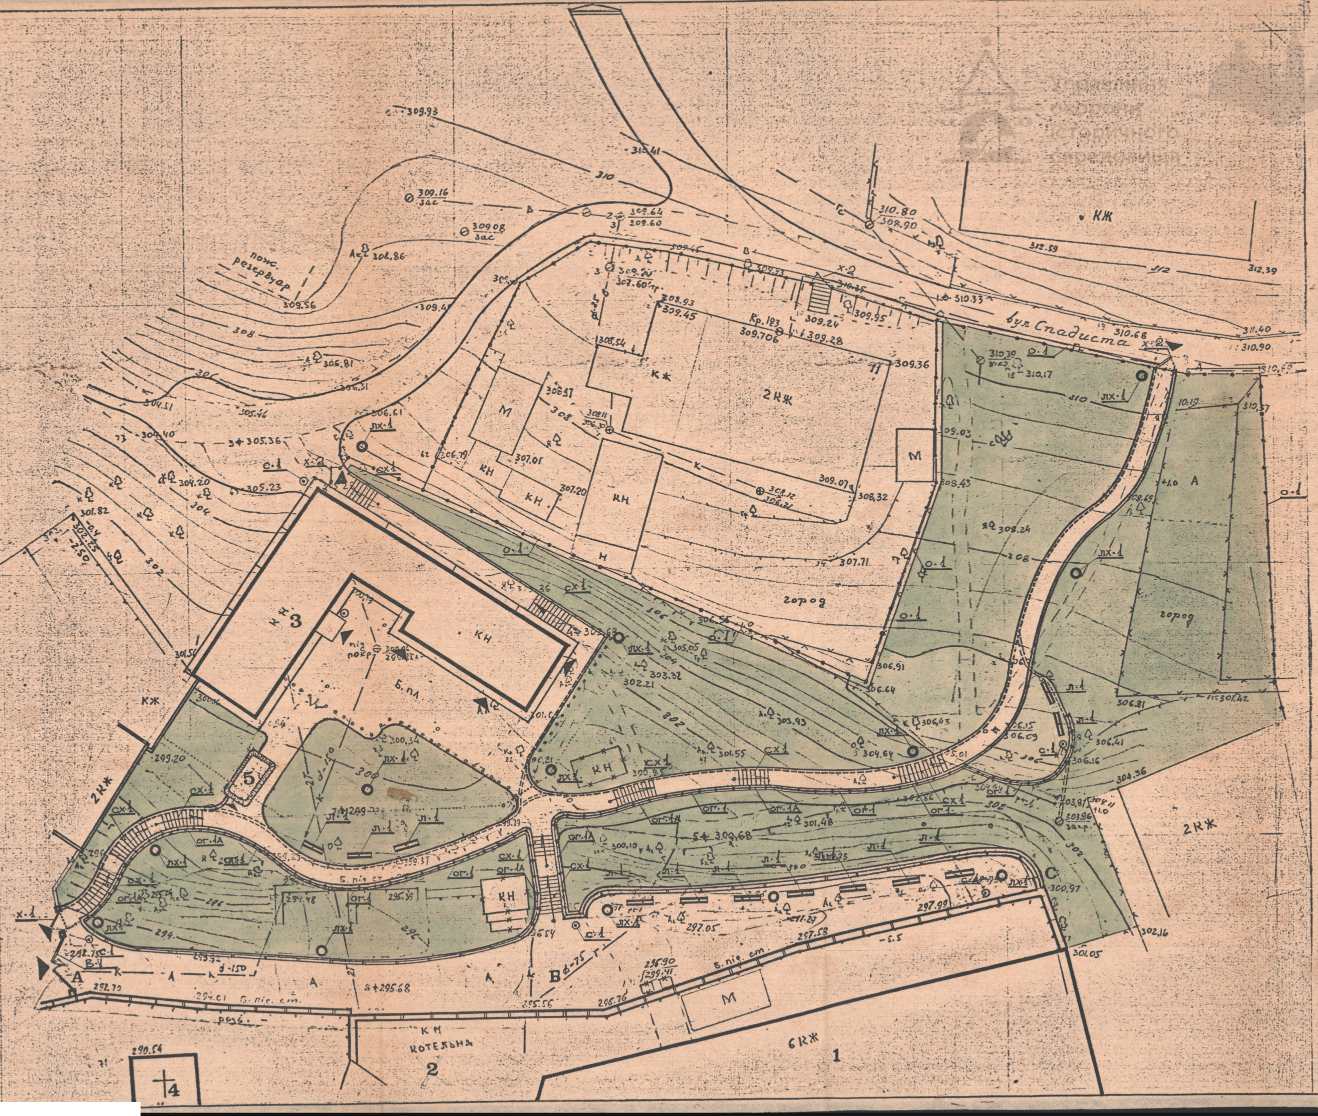

ЕКСПЛІКАЦІЯ БУДІВЕЛЬ ТА СПОРУД

№№ по Г.П.	НАЙМЕНУВАННЯ	ПРИМІТКИ
1	Будинок лікарні	
2	Підсобні споруди	
3	Господарська будівля	
4	Храм Івана Хрестителя	
5	Льох	

УМОВНІ ПОЗНАЧЕННЯ

▭	підпірна стінка
▲	вхід на територію та в приміщення
• • • •	варіант встановлення додаткової огорожі
═	бордюр з цегли
☰	лоток з цегли
—×—×—	будівлі що підлягають зносу або переносу

ВІДОМІСТЬ ЕЛЕМЕНТІВ БЛАГОУСТРОЮ див т III кн2

N по г.п.	умовні позначення	найменування	шт м.п.	примітки
л-1	▭	лава	12	див. аркуш РК-8
лх-1	●	ліхтар	13	аркуш РК-9; 10; 11
с-1	◎	смітник	5	аркуш РК-12
в-1		ворота	1	аркуш РК-6, 7
х-1		хвіртка	1	аркуш РК-6; 7
о-1	•—•	огорожа	172м	аркуш РК-1; 2
х-2		хвіртка	3	аркуш РК-1
ог-1	•—•—•	огородження	68м	аркуш РК-3
ог-1А	•—•—•	огородження сходів	38м	аркуш РК-5
сх-1	▥	сходи		аркуш РК4
	═	бордюр з цегли	35м	
	☰	лоток з цегли	66м	аркуш ГП-5

ПРИМІТКИ

1. Даний проект розроблено на основі топозйомки м 1:200
2. Даний аркуш розглядати сумісно з аркушем ГП5
3. Місце переносу підсобних будівель узгоджується додатково.

91-46-ГП-III-01-00

Благоустрій території 1-ої міської лікарні у м. Львові

Робочий проект благоустрою та реставрації території

Стадія	Аркуш	Аркушів
ГП	1	10

Генплан. м. 1:200

Держбуд УРСР Львівська о-я інституту „Укрпроектреставрація"

ГАП	Кривошеєва	
Кер. групи	Федик	
Опрацював	Федик	
Викреслив	Федик	
Перевірив	Кривошеєва	

А-1

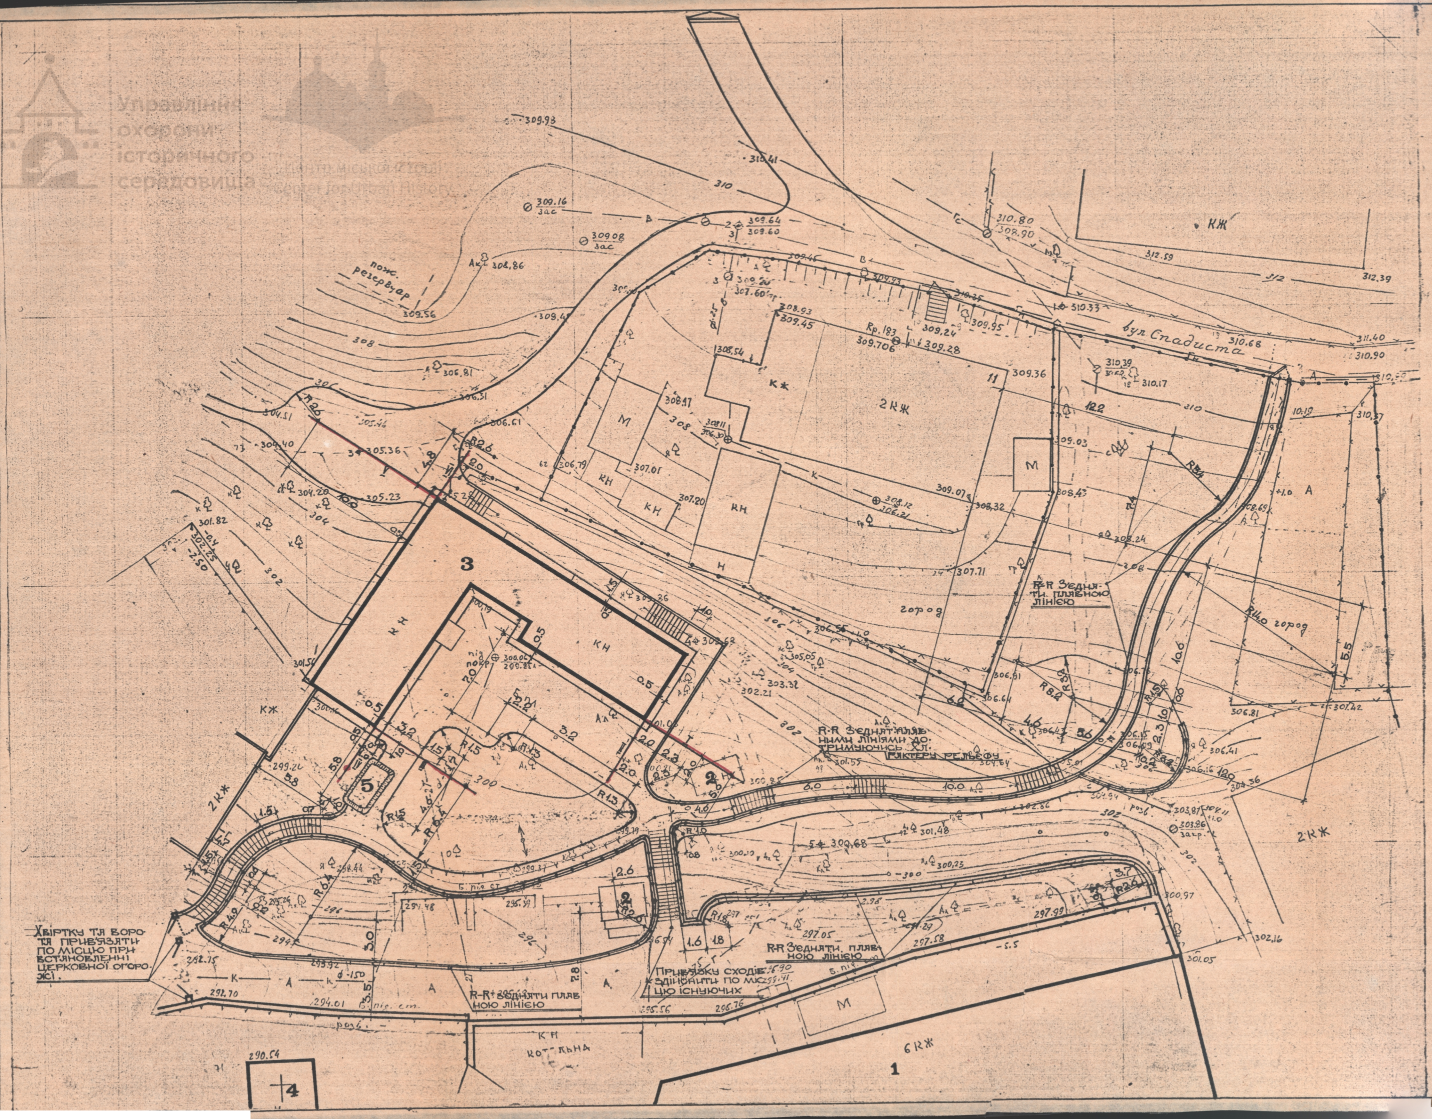
вул Спадиста
пож. резервуар
КЖ
2КЖ
6КЖ
М
КН
Н
город
3
1
2
4
5
котельна
R-R Зедняти плавною лінією
R-R Зеднятти плавними лініями дотримуючись характеру рельєфу
R-R Зеднати плавною лінією
Хвіртку та ворота прив'язати по місцю при встановленні церковної огорожі.
Прив'язку сходів здійснити по місцю існуючих
Б. під ст.
розб.

ЕКСПЛІКАЦІЯ

N п/п	НАЗВА БУДІВЕЛЬ ТА СПОРУД	ПРИМІТКИ
1	Будинок лікарні	
2	Підсобні споруди	
3	Господарська будівля	
4	Храм Івана Хрестителя	
5	Льох	

УМОВНІ ПОЗНАЧЕННЯ

▭	будівлі та споруди
▭	пішохідні доріжки та мощені під'їзди, майданчики
═	огорожі та огородження доріжок, сходів.
—	базисні лінії для розбивки
×—×—×	споруди, що підлягають зносу

ПРИМІТКИ

1. Даний аркуш розроблений на основі геодезичної зйомки М 1:200 та натурних обстежень
2. Даний аркуш розглядати сумісно з аркушем ГП-1, ГП-3
3. При розбивці доріжок та майданчиків користуватися базисними лініями I; II; III; IV, V; VI
4. Розбивку проводити в присутності проектувальників.

				91-225-ГП-III-01-00
				Благоустрій території 1-ої міської лікарні у м. Львові
ГАП	Кривошеєва			Робочий проект благоустрою та реставрації території.
Кер. групи	Федик			
Опрацював	Федик			Генплан. Розбивочне креслення М 1:200
Викреслив	Федик			
Перевірив	Кривошеєва			

Стадія	Аркуш	Аркушів
ГП	3	10

ДЕРЖБУД УКРАЇНИ ІНСТИТУТ „УКРЗАХІДПРОЕКТРЕСТАВРАЦІЯ"

А-1

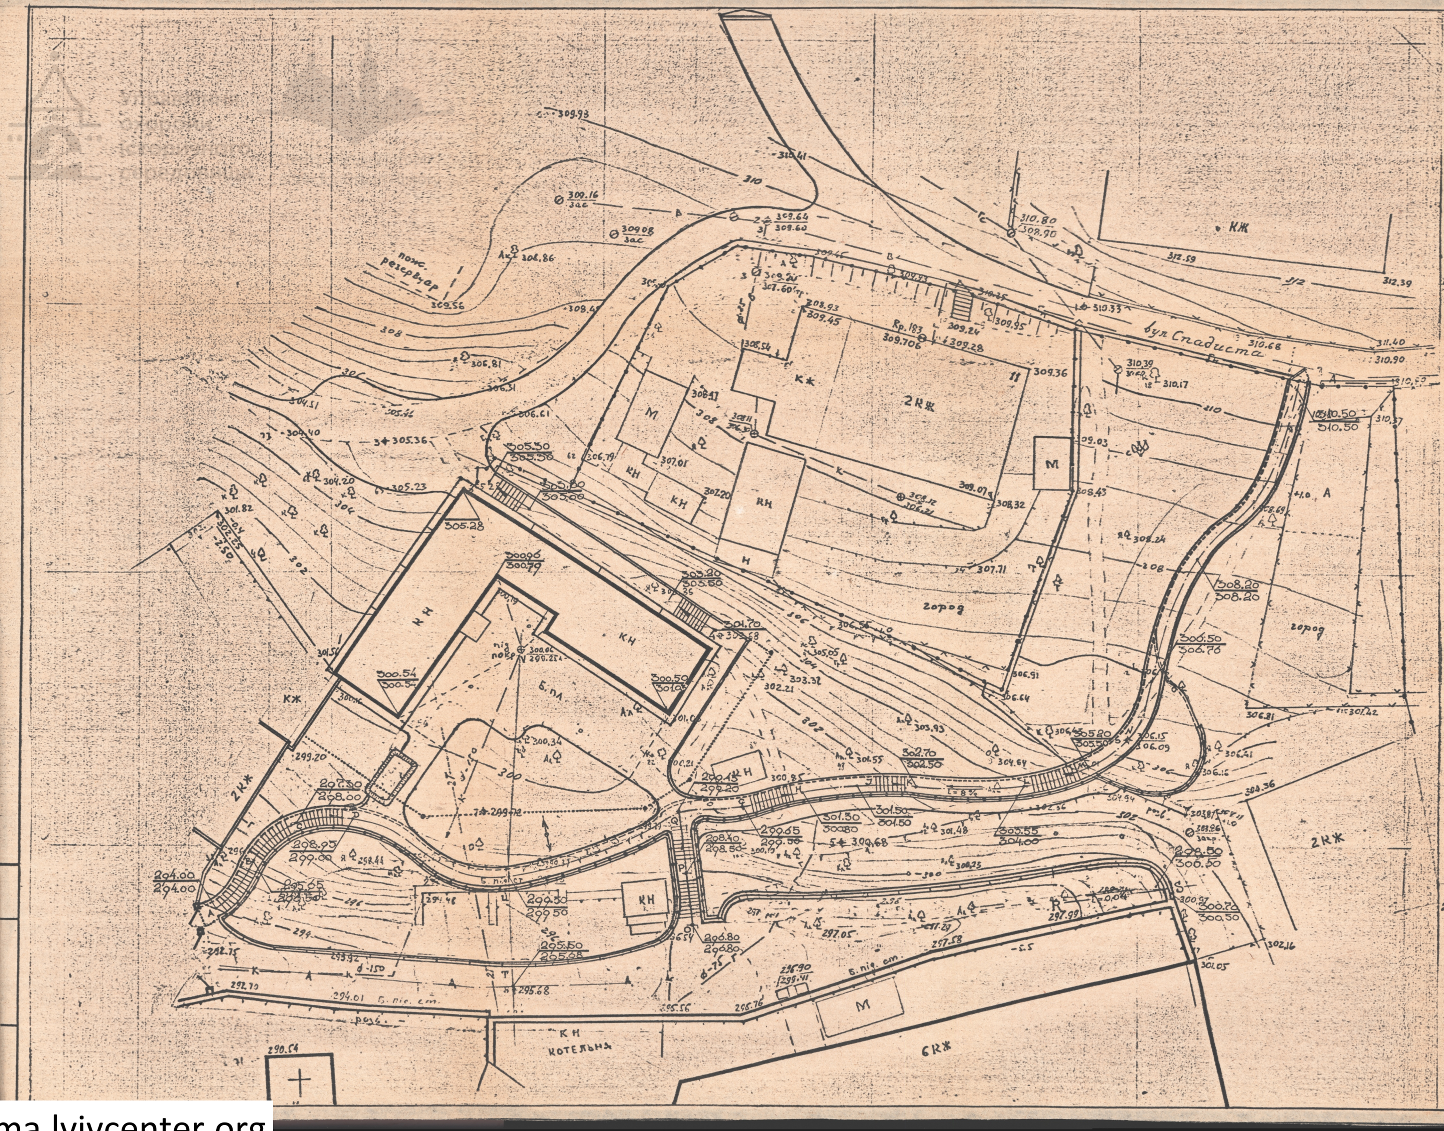

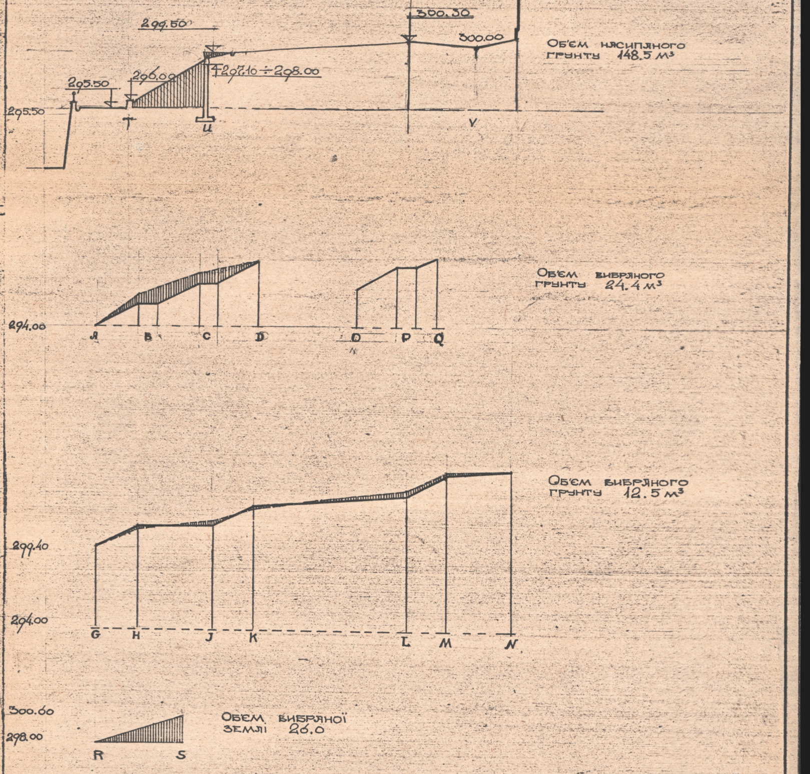

Об'єм насипного ґрунту 148.5 м³

Об'єм вибраного ґрунту 24.4 м³

Об'єм вибраного ґрунту 12.5 м³

Обєм вибраної землі 26.0

Сумарний об'єм насипного ґрунту 148.5м³

Сумарний об'єм вибраного ґрунту 62.9 м³

91·225·ГП·III·01·00

Благоустрій території 1-ої міської лікарні у м. Львові

ГАП	Кривошеєва	
Кер. групи	Федик	
Опрацював	Федик	
Викреслив	Федик	
Перевірив	Кривошеєва	

Робочий проект благоустрою та реставрації території

Стадія	Аркуш	Аркушів
ГП	4	16

Генплан. Вертикальне планування.
М 1:200

Держбуд України
Інститут „Укрзахідпроектреставрація"

A-1

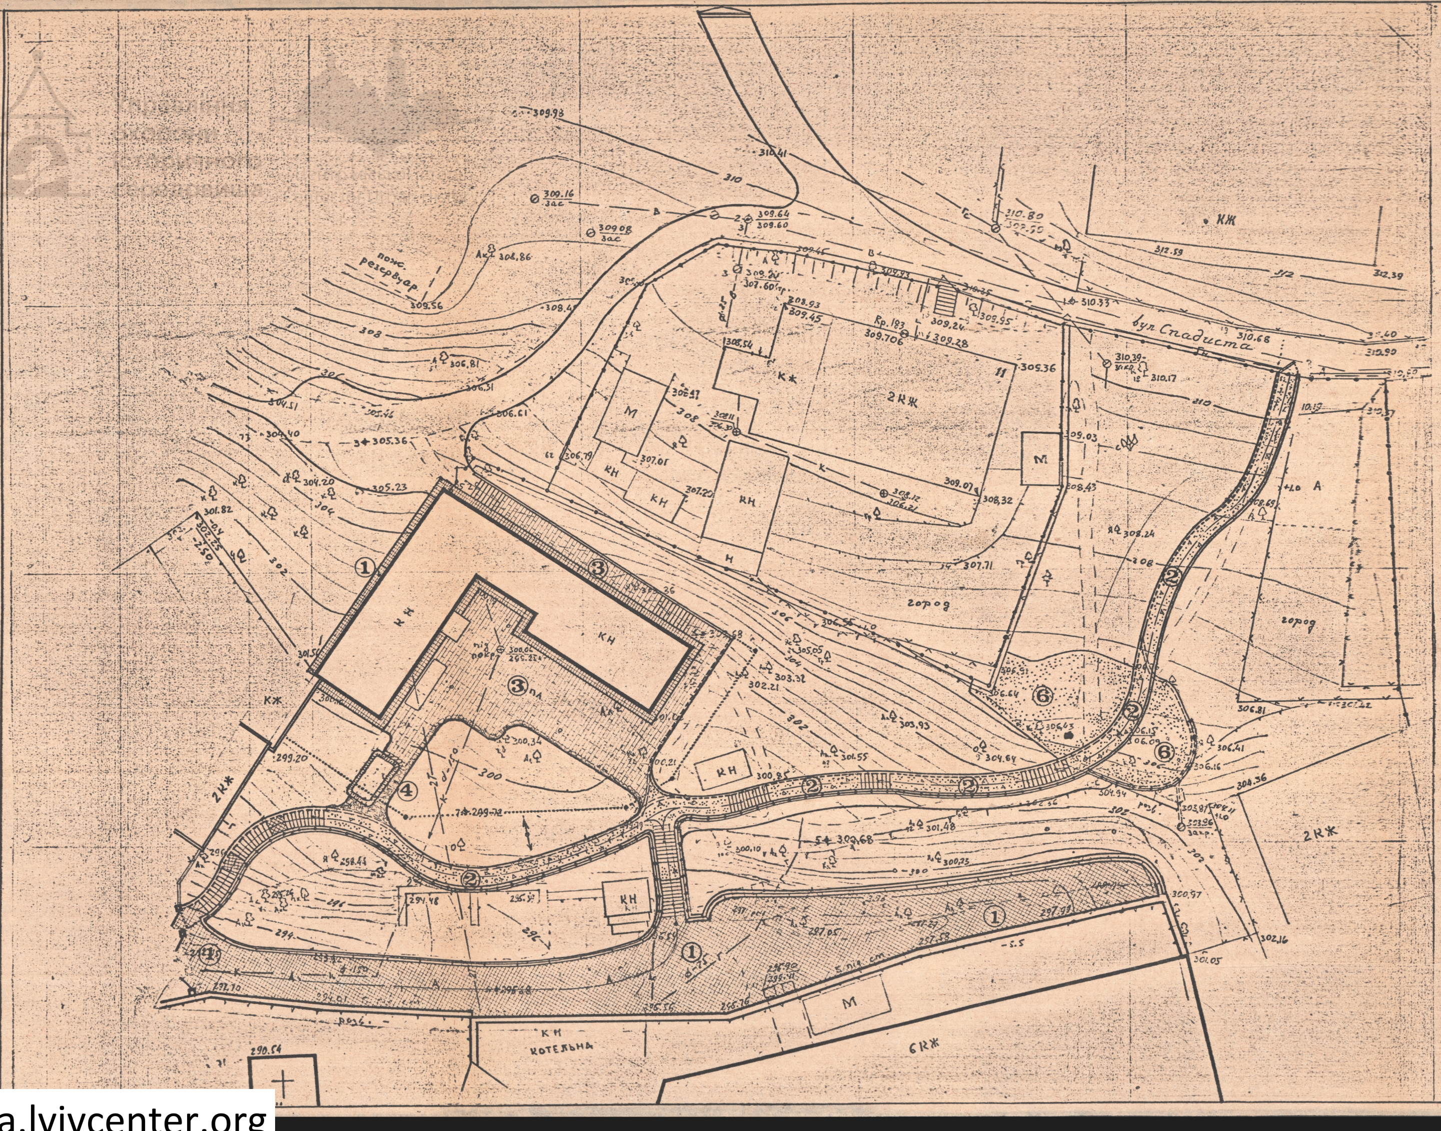

ВІДОМІСТЬ ЕЛЕМЕНТІВ МОЩЕННЯ

Марка типу покриття	Умовне позначення /на плані/	Конструкції покриття /січення/	Складники конструктивних шарів	Площа мощення та обсми матеріалів	Примітки
1	▩	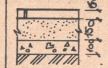	•плити пісковика 250×250×60мм •пісок стабілізований цементом •щебінь •утрамбований грунт	335 м² 50.25 м³ 33.5 м³	
3	▤	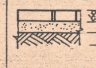	•керамічна цегла •ущільнений пісок •утрамбований грунт	60 м² 6 м³	По краю один ряд бруківки 20×20×20 з діафрагмою /з пластики/
2	░	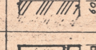	•гранітна крихта •грунт, стабілізований цементом •грунт, прос. бітумом	150 м² 45 м³	
4	▦	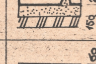	•крупнорозмірна бруківка •пісок, стабілізований цементом •утрамбов. грунт	15 м² 2.25 м³	
6	░	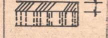	•грунт, стабілізований вапном •грунт, просочений рослинним маслом	95 м²	
	-----	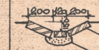	клінкерна цегла цементний розчин М 100		Розхід клінкерної цегли 20 шт/м пог

ПРИМІТКИ

1 Даний аркуш розроблений на основі топогеодезичної зйомки М 1:200
2 Даний аркуш розглядати сумісно з аркушем ГП-1
3 Існуючі залишки мощення ремонтувати.

				91-225-ГП-III-01.00
				Благоустрій території 1-ої міської лікарні у м. Львові
ГАП	Кривошеєва			Робочий проект благоустрою та реставрації території
Кер. групи	Федик			
Опрацював	Федик			Генплан. План мощення М 1:200 Відомість елементів мощення
Викреслив	Федик			
Перевірив	Кривошеєва			

Стадія	Аркуш	Аркушів
ГП	5	16

Держбуд України
Інститут "Укрзахідпроектреставрація"

А-1

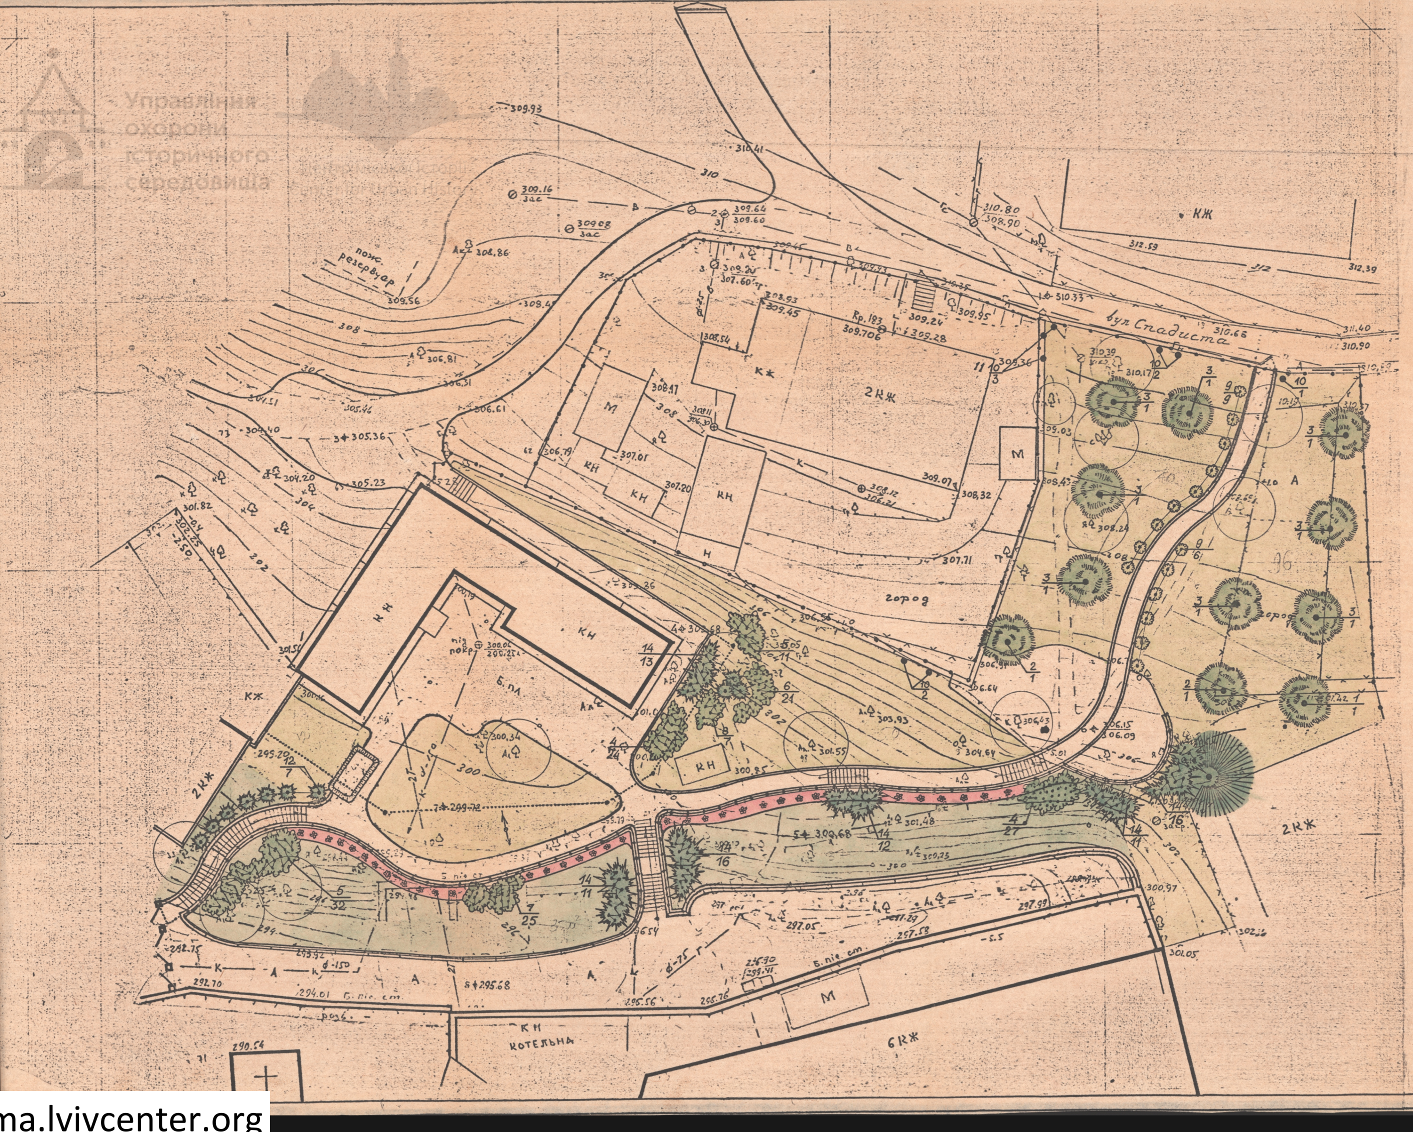

Відомість елементів озеленення

№п/п	Назва рослини	Кондиція посадкового матеріалу	Розмір ями або відстань посадки	Кіль-сть шт.
1.	Груша звичайна	крупномірні саджанці I сорту II шк. вирощування	d 1,0 гл. 0,8	1
2.	Слива домашня		d 0,8 гл. 0,6	2
3.	Яблуня домашня		d 1,0 гл. 0,8	8
4.	Айва японська	крупномірні саджанці I сорту II школи вирощування	0,5 × 0,5	51
5.	Вейгела крупноцвітна		0,6 × 0,6	43
6.	Кизильник горизонтальний		0,5 × 0,5	21
7.	Магонія падуболиста		0,5 × 0,5	25
8.	Форзиція плакуча		0,7 × 0,7	7
9.	Чубушник звичайний	крупномірні садж. штамбової форми	0,8 × 0,8 × 0,6	15
10.	Жимолость каприфоль	крупномірні саджанці h=0,9м	0,7 × 0,7 × 0,6	8
11.	Сосна чорна	ремонтний садж. з комом, I сорт	d 1,6 гл. 1,0	1
12.	Туя західна ф. Розенталя	крупномірні саджанці I с. з III шк. вирощ.	d 0,8 гл. 0,6	7
13.	Ялівець звич. ф. колоновидна		d 0,8 гл. 0,6	3
14.	Ялівець звич. ф. розпростерта	крупномірні садж. I сорту з II школи	0,6 × 0,6	79
15.	Флокс дернистий	ділений 4-5р. кущ з розв. корен. сист.	23 м² гл. 0,4 20 × 20	575
16.	Дернина	смуги довж. 60см шир. 30см, товщ. 4см	288 м²	1600
17.	Мітлиця лугова	Насіння склад сум. 40% 30kг	976 м²	3 kг
18.	Вівсяниця червона	30% 20 kг	шар росл. землі - 5см	2 kг
19.	Гребінник звичайний	30% 25 kг		2,5 kг

Умовні позначення

○ існуючі дерева

✿ проектовані дерева листяні

❀ проектовані чагарники листяні

✺ проектовані дерева хвойні

✹ проектовані чагарники хвойні

$\frac{\text{номер породи по відомості}}{\text{кількість штук}}$

🟥 проектований квітник

🟩 дернина

🟨 газон

91-225-ГП-III·01·00

БЛАГОУСТРІЙ ТЕРИТОРІЇ I-ОЇ МІСЬКОЇ ЛІКАРНІ В М. ЛЬВОВІ

ГАП	КРИВОШЕЄВА	РОБОЧИЙ ПРОЕКТ БЛАГОУСТРОЮ ТА РЕСТАВРАЦІЇ ТЕРИТОРІЇ	СТАДІЯ	АРКУШ	АРКУШІВ
КЕР. ГРУПИ	ФЕДИК В.		ГП	6	10
ОПРАЦЮВ.	ДЕНИС І.	ГЕНПЛАН. ПОСАДКОВЕ КРЕСЛЕННЯ М 1:200	„ДЕРЖБУД УРСР ІНСТИТУТ „УКРЗАХІДПРОЕКТРЕСТАВРАЦІЯ“		
ВИКРЕСЛИВ	ДЕНИС І.				
ПЕРЕВІРИВ	ФЕДИК В.				

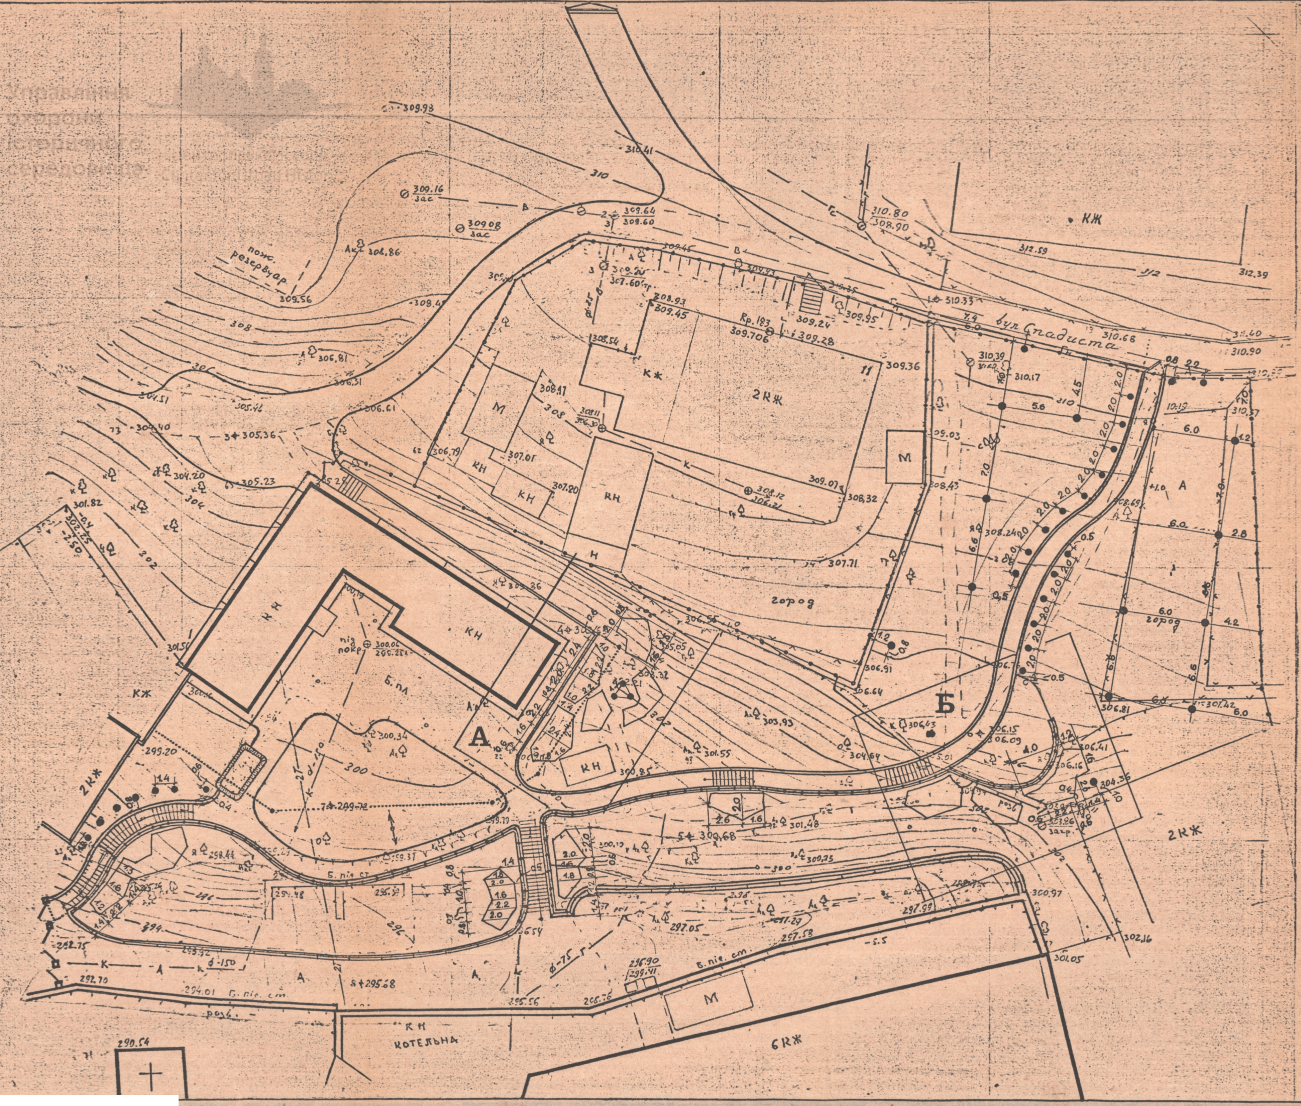

Вузол А

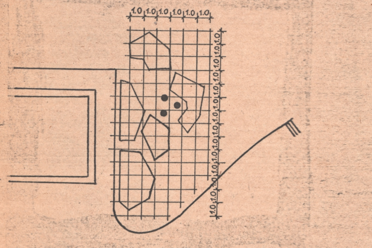

Вузол Б

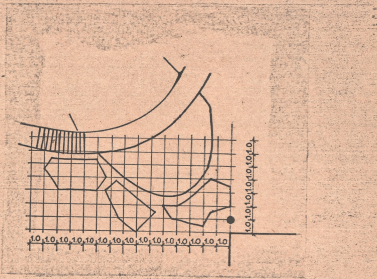

Умовні позначення

- ● посадкові ями для дерев
- ● посадкові ями для чагарників
- ⬡ котловани для чагарників

Примітки:

1. Даний аркуш розглядати спільно з аркушами РК-5,6.
2. Розбивку посадкових ям і котлованів проводити під наглядом дендролога ЛАРМ.

91·225·ГП·III·01·00

Благоустрій території 1-ої міської лікарні у м. Львові

ГАП	Кривошеєва	
Кер. групи	Федик	
Опрацював	Денис	
Викреслив	Денис	
Перевірив	Федик	

Робочий проект благоустрою та реставрації території

Стадія	Аркуш	Аркушів
ГП	7	10

Генплан. Розбивочне креслення озеленення М 1:200

Держбуд УРСР
інститут „Укрзахідпроектреставрація"

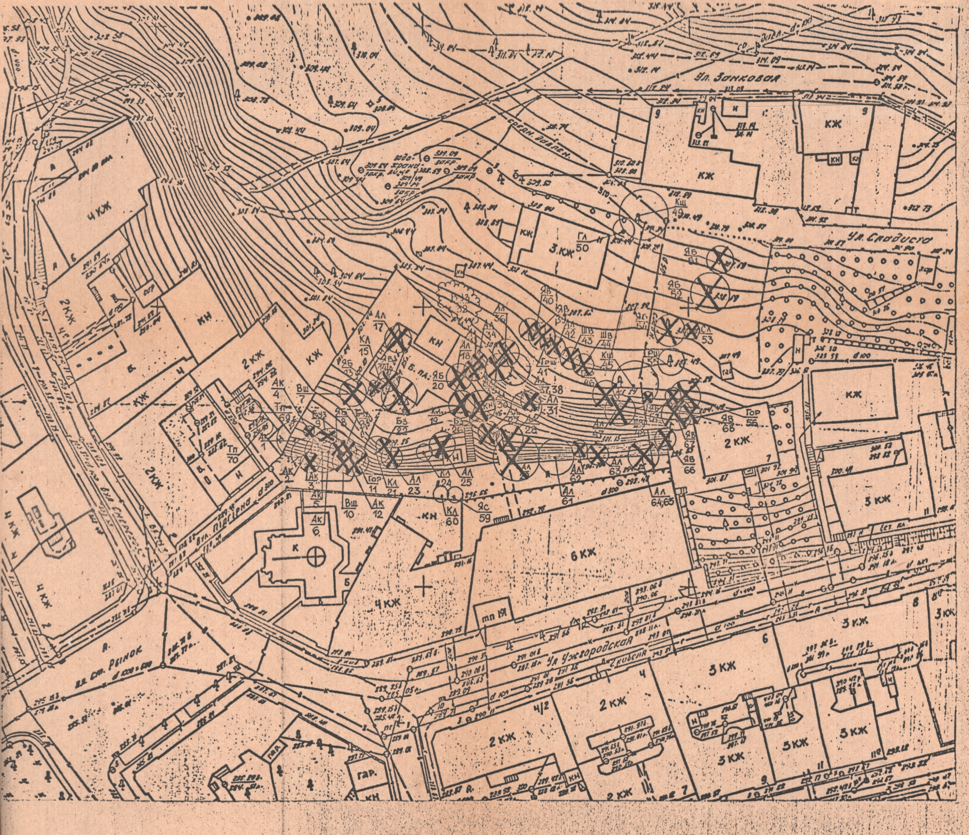

Умовні позначення

⊙ дерева листяні

дерево-чагарникові групи

Кш / 49 назва породи / номер по інвентаризаційній відомості

⊗ вирубувані дерева

Буквенні позначення

Ак - Акація біла
Ал - Аличча
Бз - Бузина чорна
Буз - Бузок звичайний
Вш - Вишня звичайна
Гл - Гліід колючий
Гор - Горіх грецький
Грш - Груша звичайна
Кш - Каштан кінський
Кл - Клен гостролистий
Яв - Клен - явір
Сл - Слива домашня
Тп - Тополя берлінська
Шв - Шовковиця чорна
Яб - Яблуня домашня
Яс - Ясен звичайний

Примітки:

1. Даний аркуш розроблено на основі опорного дендроплану (НД-2, док. №91-46, том I книга 1,2).
2. Даний аркуш розглядати спільно з аркушами ГП-6 та табл. вирубки та пересадки.

Управління охорони історичного середовища
Центр міської історії
Center for Urban History

				91-225-ГП-Ш-01-00
				БЛАГОУСТРІЙ ТЕРИТОРІЇ 1-ОЇ МІСЬКОЇ ЛІКАРНІ В М. ЛЬВОВІ.
ГАП	КРИВОШЕЄВА			РОБОЧИЙ ПРОЕКТ БЛАГОУСТРОЮ ТЕРИТОРІЇ
КЕР. ГР.	ФЕДИК В.			
РОЗРОБИВ	ДЕНИС І.			
ВИКРЕСЛ.	ДЕНИС І.			СХЕМА ВИРУБКИ М 1:500
ПЕРЕВІРИВ	ФЕДИК В.			
НОРМОКОН	КРИВОШЕЄВА			

СТАДІЯ	АРКУШ	АРКУШІВ
РК	8	10

ДЕРЖУД УКРАЇНИ
ІНСТИТУТ „УКРЗАХІД-ПРОЕКТРЕСТАВРАЦІЯ"

Фрагмент озеленення. Розбивочне і посадкове креслення міксбордеру з багаторічників

Варіант.

М 1:100

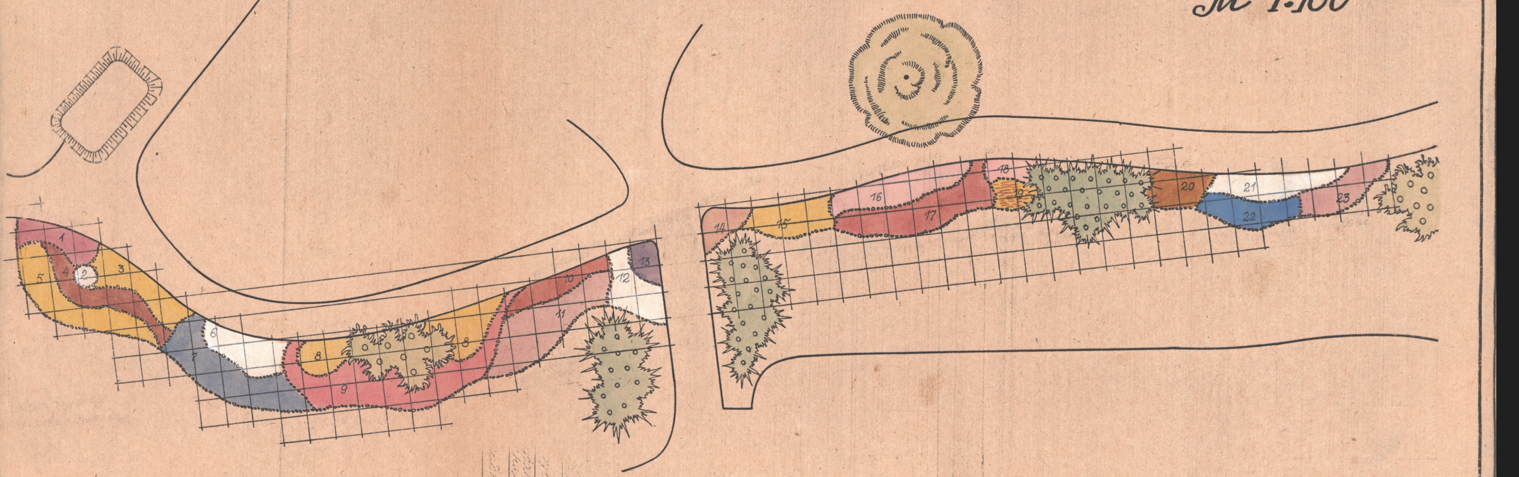

Відомість квіткового асортименту

№ п/п	Українська назва	Латинська назва	Площа м²	Відстань посадки, см	Кількість шт	Висота рослини, см	Колір квітів Час цвітіння
1.	Примула висока крупноцвітка 'Гартенпрімель'	Primula elatior Hill. var. grandiflora hort. Gartenprimel	3,2	25 × 25	51	15	IV – V
2.	Гортензія деревовидна	Hydrangea arborescens	–	–	1	100-120	VI – VIII
3.	Аліссум скельний	Alissum saxatile	5,8	25 × 25	93	30 - 35	V
4.	Гайлардія крупноцвітка 'Бургундер'	Gaillardia grandiflora hort. 'Burgunder'	5,0	30 × 30	60	60	VI – X
5.	Гайлардія крупноцвітка 'Кобольд'	Gaillardia grandiflora hort. 'Kobold'	7,2	30 × 30	86	35 - 40	VI – X
6.	Дзвіночок низький	Campanula pusilla	4,5	18 × 18	162	15	VI – VII
7.	Дзвіночок карпатський	Campanula carpatica	8,6	20 × 20	215	35 - 40	VI – IX
8.	Адоніс весняний	Adonis vernalis	6,0	20 × 25	120	40	V
9.	Флокс дернистий	Phlox setacea	13,0	20 × 20	325	20	V – VI
10.	Примула висока крупноцвітка 'Роте Фарбен'	Primula elatior var. grandiflora hort. 'Rote Farben'	4,0	25 × 25	64	20	IV – V
11.	Примула кортузовидна	Primula cortusoides	8,6	18 × 18	310	40	V – VI
12.	Іберіс вічнозелений	Iberis sempervirens	4,5	20 × 20	112	25	V – VI
13.	Мишачий гіацинт	Muscari botryoides	1,5	10 × 10	150	15 - 20	IV – V
14.	Стокротка багаторічна	Bellis perennis	1,6	15 × 15	72	15	IV – VI
15.	Рудбекія гібридна група 'Дабл Дезі'	Rudbeckia hybridum L. f. hort 'Doubl Desy'	3,2	35 × 35	28	75 - 80	VII – X
16.	Флокс багаторічний 'Київський ранній'	Phlox paniculata L. hort. 'Kiewskii ranii'	5,6	45 × 45	28	80 - 95	VI – VIII
17.	–"– 'Кармелюк'	–"– 'Karmeluk'	9,4	45 × 45	38	75	VI – VIII
18.	Хризантема індійська 'Міс Зельбе'	Chrysanthemum indicum hybr. hort „Miss Selbe'	1,2	35 × 35	10	35 - 40	VII – X
19.	Хризантема корейська 'Жар-птиця'	Chrysanthemum coreanum hybr. hort. 'Jarptiza'	1,6	50 × 50	6	55 - 60	VIII – XI
20.	–"– 'Зорька'	–"– 'Zorka'	3,0	50 × 50	12	55 - 65	VII – IX
21.	Айстра кущова 'Ніобея'	Aster dumosus L. f. hybridus hort. 'Niobea'	4,8	30 × 30	58	30	IX – X
22.	–"– 'Голубий букет'	–"– 'Blue bouquet'	4,0	30 × 30	48	40 - 45	VII – X
23.	–"– 'Доротті Вогес'	–"– 'Dorotti Vohes'	4,5	35 × 35	50	50	IX – X

Примітки

1. Даний аркуш розглядати спільно з аркушами РК - 5,6.
2. Розбивку проводити по сітці квадратів зі стороною 1 м, проведеній від лінії сходів паралельно ним під наглядом дендролога ЛАРМ.

91-225-ГП-III-01-00

БЛАГОУСТРІЙ ТЕРИТОРІЇ I-ОЇ МІСЬКОЇ ЛІКАРНІ В М. ЛЬВОВІ

РОБОЧИЙ ПРОЕКТ БЛАГОУСТРОЮ ТА РЕСТАВРАЦІЇ ТЕРИТОРІЇ

СТАДІЯ	АРКУШ	АРКУШІВ
ГП	9	10

ГАП	КРИВОШЕЄВА	
КЕР. ГРУПИ	ФЕДИК В.	
ОПРАЦЮВАВ	ДЕНИС І.	
ВИКРЕСЛИВ	ДЕНИС І.	
ПЕРЕВІРИВ	ФЕДИК В.	

ГЕНПЛАН. РОЗБИВОЧНЕ І ПОСАДКОВЕ КРЕСЛЕННЯ МІКСБОРДЕРУ З БАГАТОРІЧНИКІВ. М1:100

„ДЕРЖБУД УРСР ІНСТИТУТ „УКРЗАХІДПРОЕКТРЕСТАВРАЦІЯ"

Управління охорони історичного середовища
Центр міської історії
Center for Urban History