Управління охорони історичного середовища
Центр міської історії
Center for Urban History

Збереженість історичного середовища кварталу в межах вулиць Шевської, Краківської, Вірменської, Театральної

Шевська, 2 – Краківська, 1/3

М 1:100

0 1 2 3 4

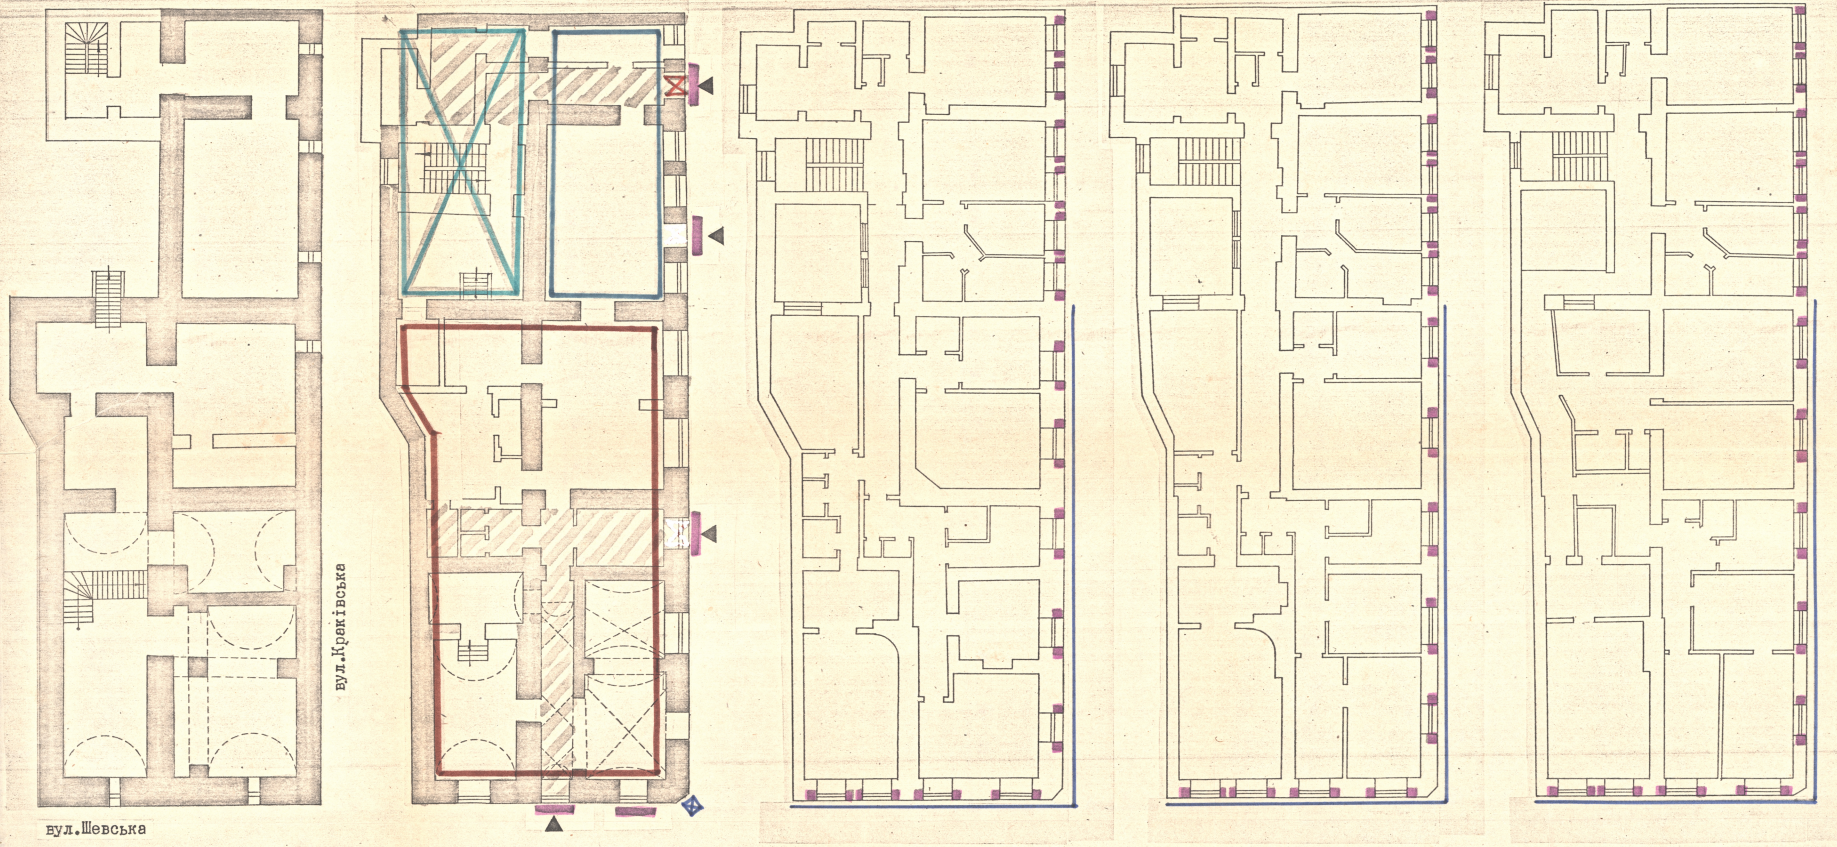

УМОВНІ ПОЗНАЧЕННЯ

І. СТРУКТУРНІ ПЛАНУВАЛЬНІ ЕЛЕМЕНТИ

- Головний будинок
- Офіцина
- Подвір"я
- Входи
- Внутрішні комунікаційні звязки
- Сходи
- Світлові ліхтарі

ІІ. КОНСТРУКТИВНІ ЕЛЕМЕНТИ

- Стіни
- Склепіння

ІІІ. ВИСТРІЙ ФАСАДІВ

- Архітектурний декор
- Скульптура
- Портали, обрамлення прорізів

ІУ. ЗАПОВНЕННЯ

- Брами
- Вікна
- Двері

У. ВИСТРІЙ ІНТЕР"ЄРІВ

- Розписи
- Архітектурний декор
- Елементи обладнання

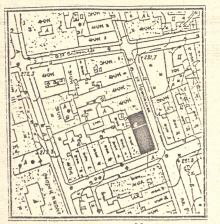

М 1:2000

uma.lvivcenter.org

Управління охорони історичного середовища
Центр міської історії, експертиз і охорони пам'яток

Збереженість історичного середовища кварталу в межах вулиць Шевської, Краківської, Вірменської, Театральної

Краківська, 5

М 1:100

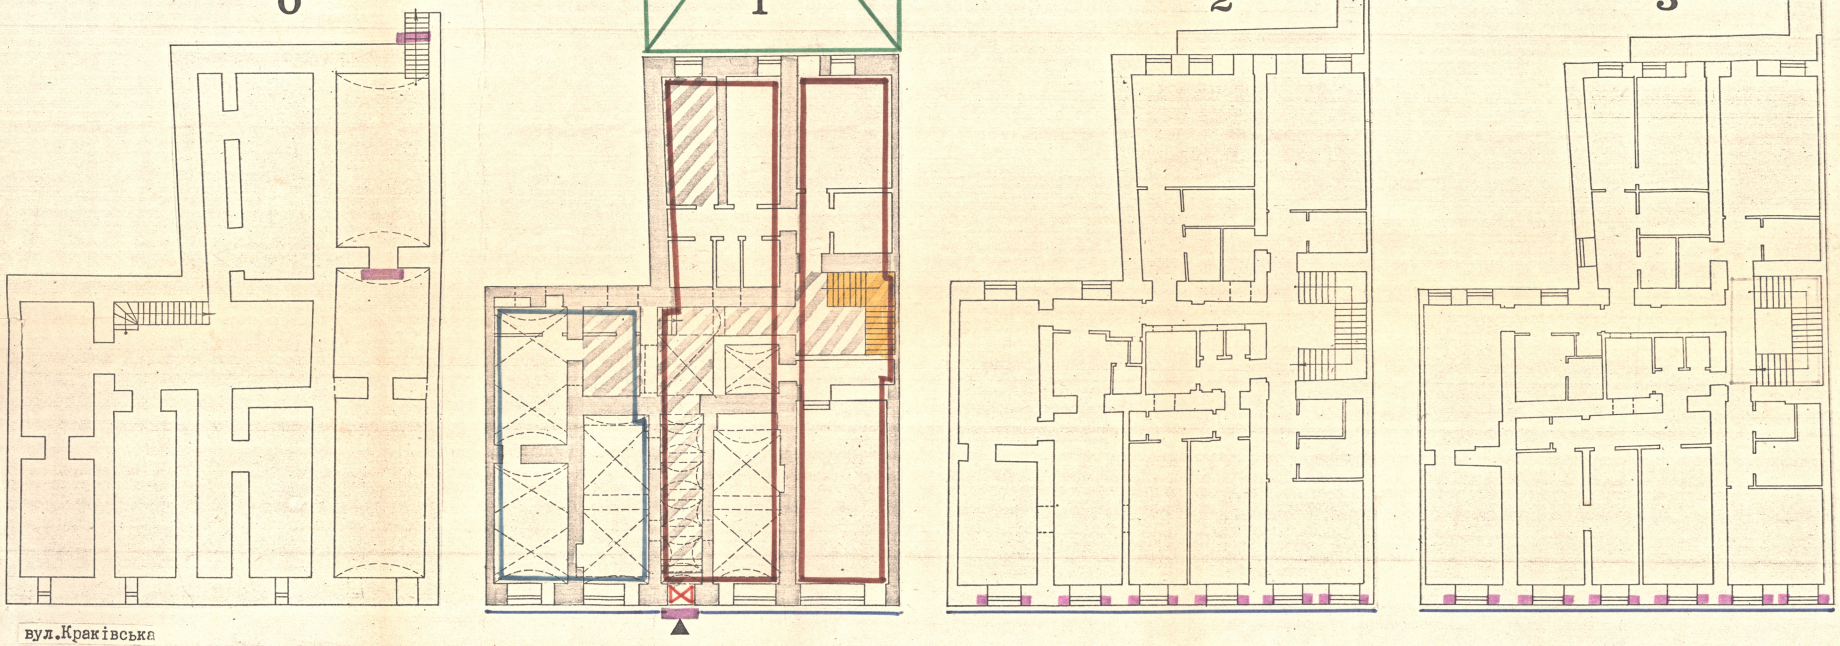

УМОВНІ ПОЗНАЧЕННЯ

I. СТРУКТУРНІ ПЛАНУВАЛЬНІ ЕЛЕМЕНТИ
- Головний будинок
- Офіцина
- Подвір"я
- Входи
- Внутрішні комунікаційні звязки
- Сходи
- Світлові ліхтарі

II. КОНСТРУКТИВНІ ЕЛЕМЕНТИ
- Стіни
- Склепіння

III. ВИСТРІЙ ФАСАДІВ
- Архітектурний декор
- Скульптура
- Портали, обрамлення прорізів

IУ. ЗАПОВНЕННЯ
- Брами
- Вікна
- Двері

У. ВИСТРІЙ ІНТЕР"ЄРІВ
- Розписи
- Архітектурний декор
- Елементи обладнання

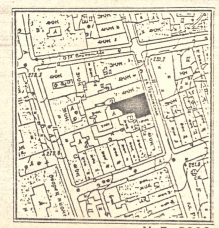

М 1:2000

uma.lvivcenter.org

Управління охорони історичного середовища

Збереженість історичного середовища кварталу в межах вулиць Шевської, Краківської, Вірменської, Театральної

Краківська, 7

М 1:100

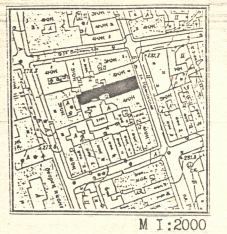

М 1:2000

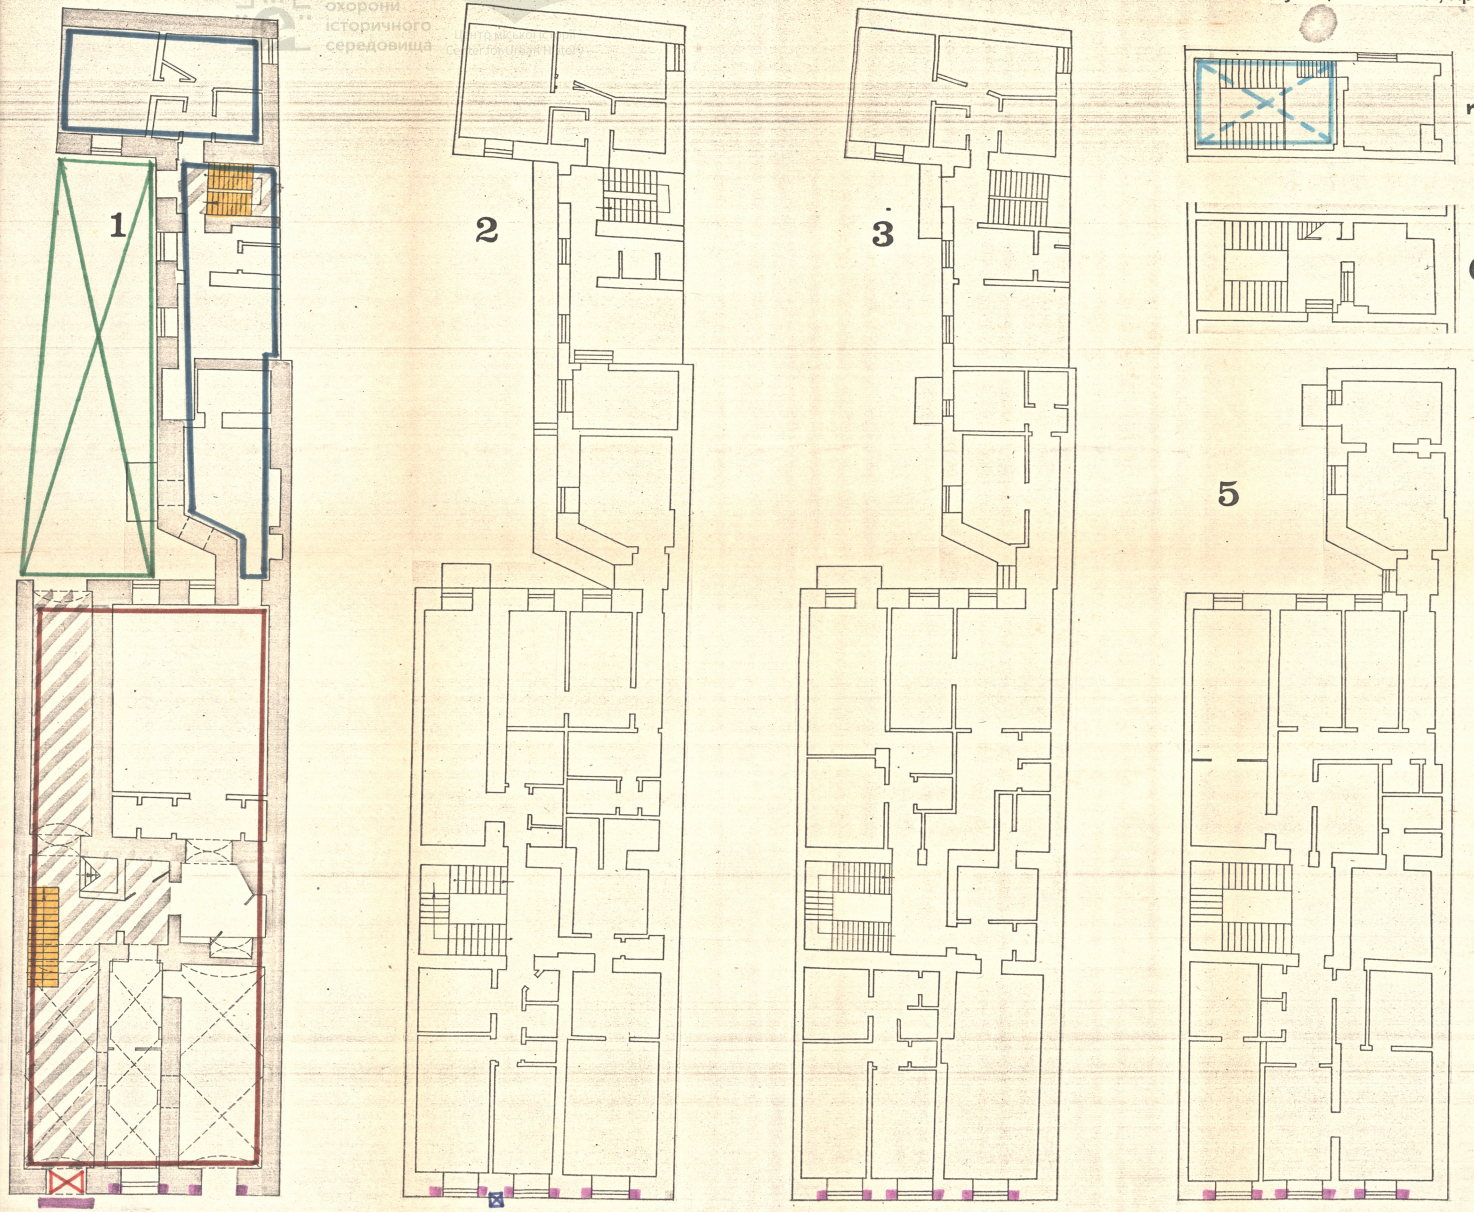

вул.Краківська

УМОВНІ ПОЗНАЧЕННЯ

I. СТРУКТУРНІ ПЛАНУВАЛЬНІ ЕЛЕМЕНТИ
- Головний будинок
- Офіцина
- Подвір"я
- Входи
- Внутрішні комунікаційні зв'язки
- Сходи
- Світлові ліхтарі

II. КОНСТРУКТИВНІ ЕЛЕМЕНТИ
- Стіни
- Склепіння

III. ВИСТРІЙ ФАСАДІВ
- Архітектурний декор
- Скульптура
- Портали, обрамлення прорізів

IV. ЗАПОВНЕННЯ
- Брами
- Вікна
- Двері

V. ВИСТРІЙ ІНТЕР"ЄРІВ
- Розписи
- Архітектурний декор
- Елементи обладнання

uma.lvivcenter.org

Управління охорони історичного середовища
Центр міської історії
Center for Urban History

Збереженість історичного середовища кварталу в межах вулиць Шевської, Краківської, Вірменської, Театральної

Краківська, 9

М 1:100

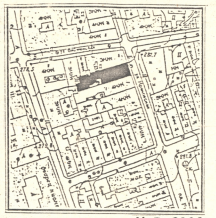

М 1:2000

0

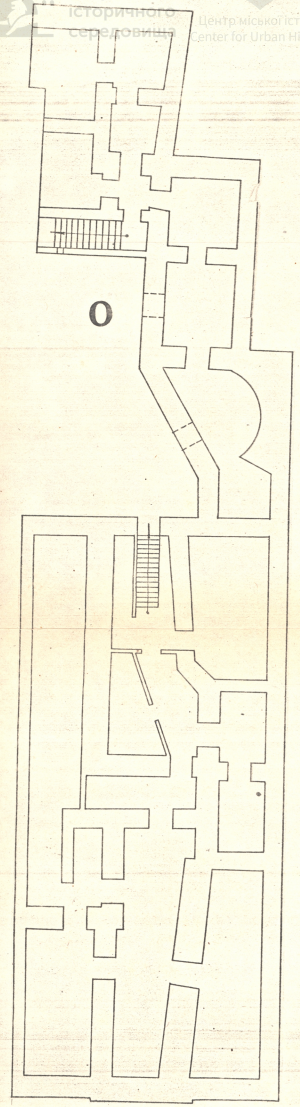

1

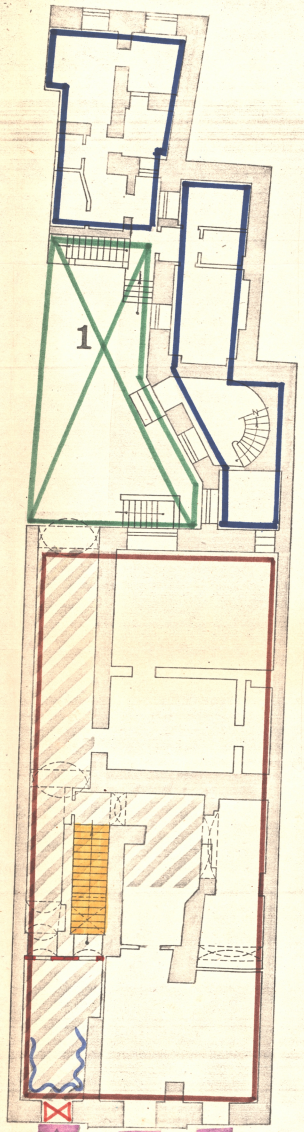

2

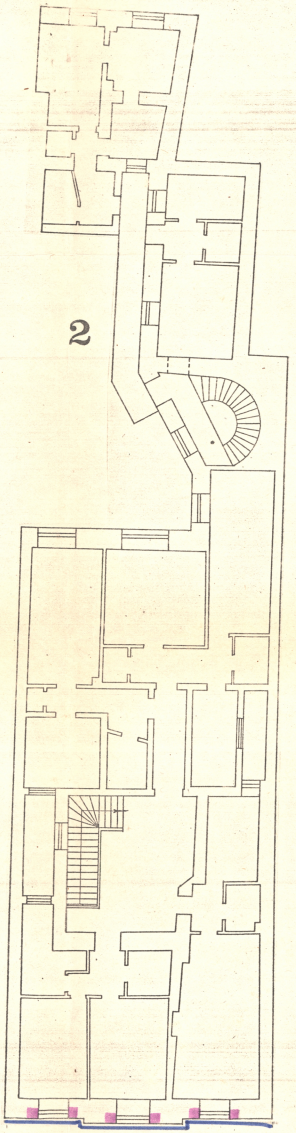

3

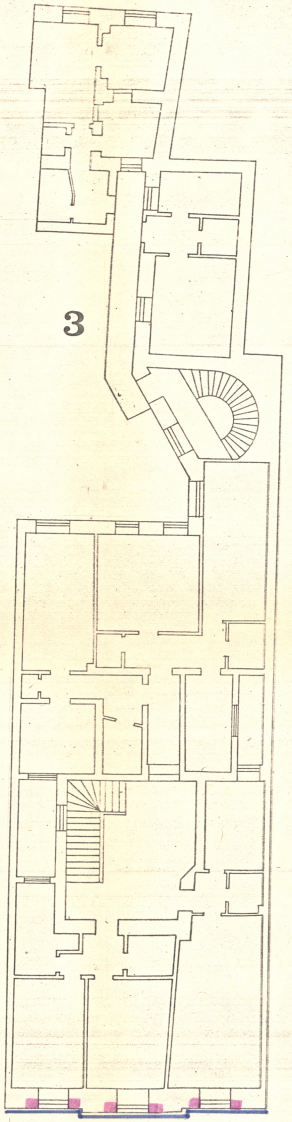

4

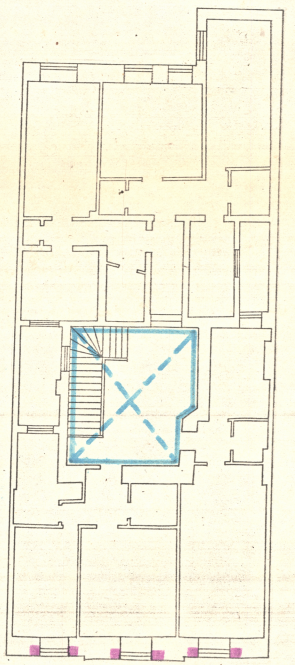

вул.Краківська

УМОВНІ ПОЗНАЧЕННЯ.

I. СТРУКТУРНІ ПЛАНУВАЛЬНІ ЕЛЕМЕНТИ

Головний будинок
Офіцина
Подвір"я

Входи
Внутрішні комунікаційні звязки
Сходи
Світлові ліхтері

II. КОНСТРУКТИВНІ ЕЛЕМЕНТИ

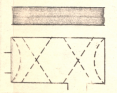

Стіни
Склепіння

III. ВИСТРІЙ ФАСАДІВ

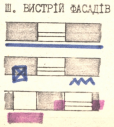

Архітектурний декор
Скульптура
Портали, обрамлення прорізів

IУ. ЗАПОВНЕННЯ

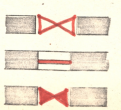

Брами
Вікна
Двері

У. ВИСТРІЙ ІНТЕР"ЄРІВ

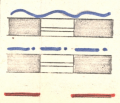

Розписи
Архітектурний декор
Елементи обладнання

uma.lvivcenter.org

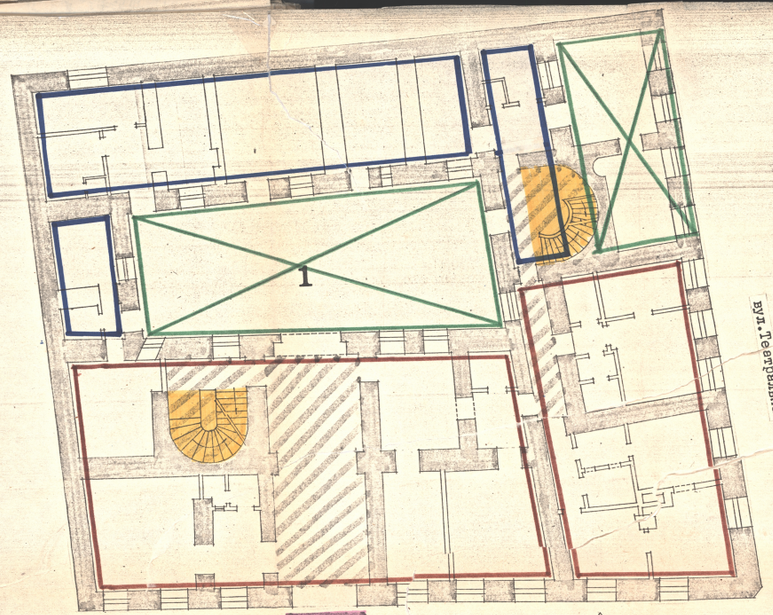

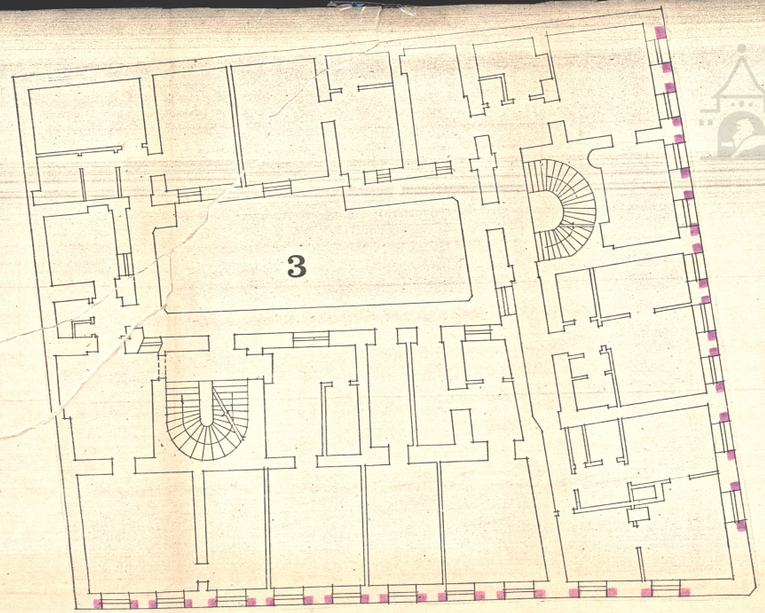

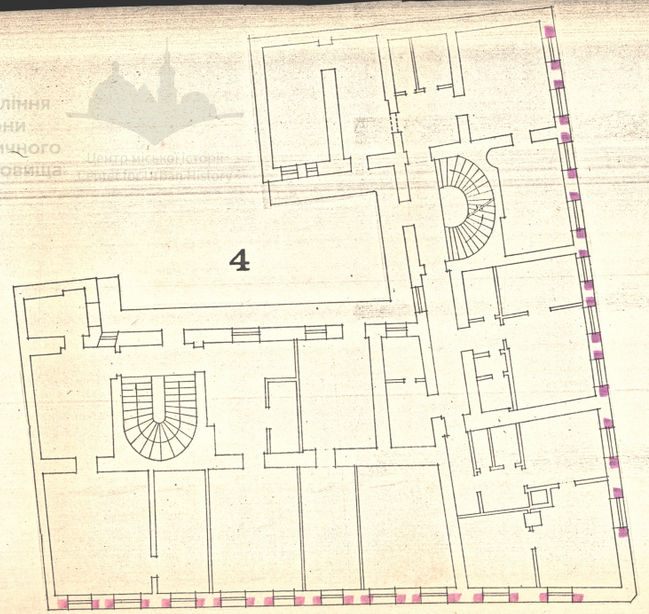

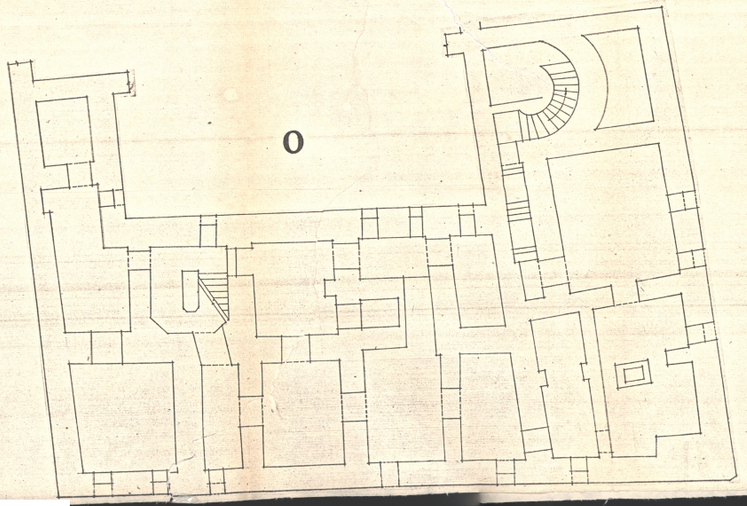

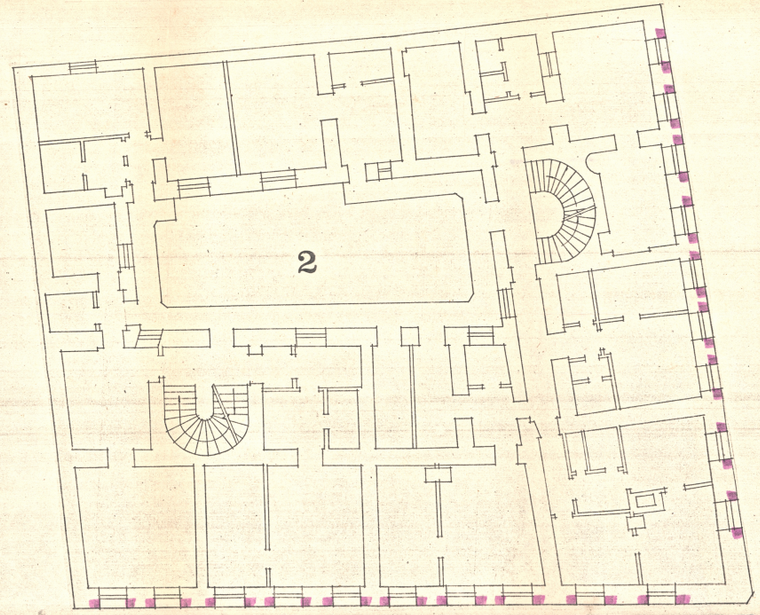

Управління охорони історичного середовища
Центр міської історії Інституту історії України

Збереженість історичного середовища кварталу в межах вулиць Шевської, Краківської, Вірменської, Театральної

Вірменська, 2

М 1:100

М 1:2000

УМОВНІ ПОЗНАЧЕННЯ

I. СТРУКТУРНІ ПЛАНУВАЛЬНІ ЕЛЕМЕНТИ

- Головний будинок
- Офіцина
- Подвір"я
- Входи
- Внутрішні комунікаційні зв'язки
- Сходи
- Світлові ліхтарі

II. КОНСТРУКТИВНІ ЕЛЕМЕНТИ

- Стіни
- Склепіння

III. ВИСТРІЙ ФАСАДІВ

- Архітектурний декор
- Скульптура
- Портали, обрамлення прорізів

IУ. ЗАПОВНЕННЯ

- Брами
- Вікна
- Двері

У. ВИСТРІЙ ІНТЕР"ЄРІВ

- Розписи
- Архітектурний декор
- Елементи обладнання

uma.lvivcenter.org

Збереженість історичного середовища кварталу в межах вулиць Шевської, Краківської, Вірменської, Театральної

Вірменська, 4

1 2 3

М 1:100

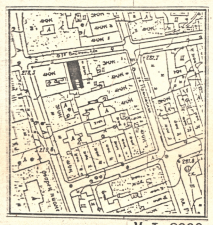

М 1:2000

вул.Вірменська

УМОВНІ ПОЗНАЧЕННЯ

І. СТРУКТУРНІ ПЛАНУВАЛЬНІ ЕЛЕМЕНТИ

- Головний будинок
- Офіцина
- Подвір"я

- Входи
- Внутрішні комунікаційні зв'язки
- Сходи
- Світлові ліхтарі

ІІ. КОНСТРУКТИВНІ ЕЛЕМЕНТИ

- Стіни
- Склепіння

ІІІ. ВИСТРІЙ ФАСАДІВ

- Архітектурний декор
- Скульптура
- Портали, обрамлення прорізів

ІУ. ЗАПОВНЕННЯ

- Брами
- Вікна
- Двері

У. ВИСТРІЙ ІНТЕР"ЄРІВ

- Розписи
- Архітектурний декор
- Елементи обладнання

uma.lvivcenter.org

Управління охорони історичного середовища
Центр міської історії

Збереженість історичного середовища кварталу в межах вулиць Шевської, Краківської, Вірменської, Театральної

Вірменська, 6

М 1:100

0 1 2 3 4

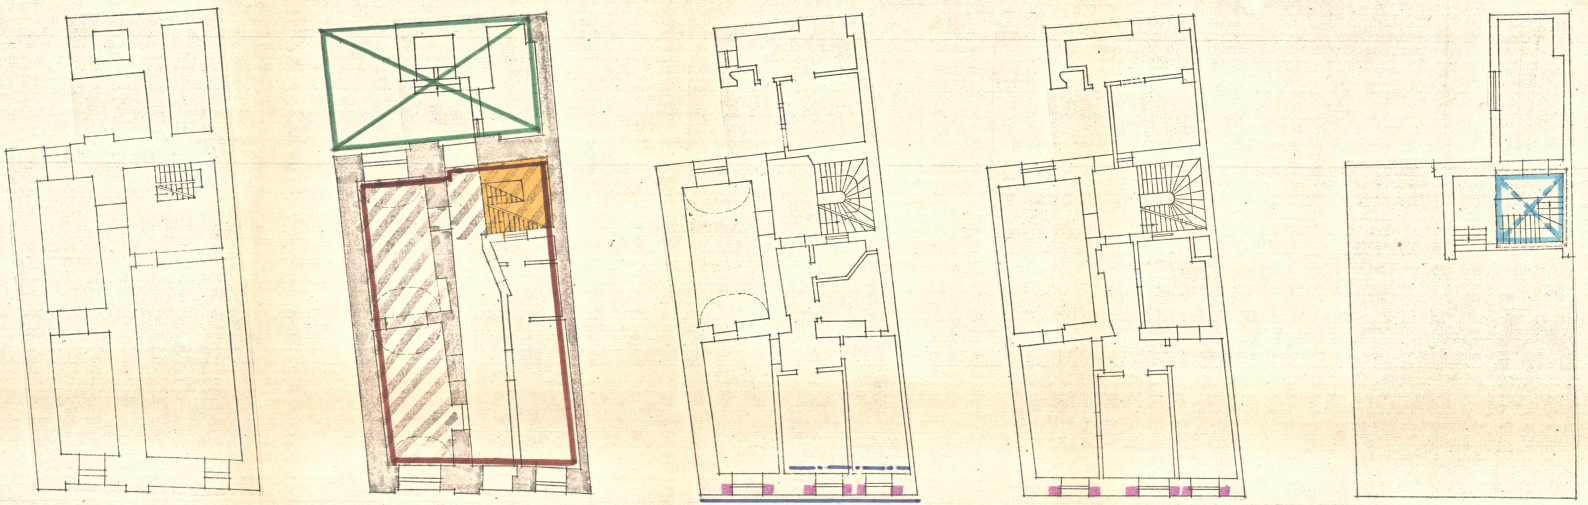

вул. Вірменська

УМОВНІ ПОЗНАЧЕННЯ

I. СТРУКТУРНІ ПЛАНУВАЛЬНІ ЕЛЕМЕНТИ
- Головний будинок
- Офіцина
- Подвір"я
- Входи
- Внутрішні комунікаційні звязки
- Сходи
- Світлові ліхтарі

II. КОНСТРУКТИВНІ ЕЛЕМЕНТИ
- Стіни
- Склепіння

III. ВИСТРІЙ ФАСАДІВ
- Архітектурний декор
- Скульптура
- Портали, обрамлення прорізів

IV. ЗАПОВНЕННЯ
- Брами
- Вікна
- Двері

V. ВИСТРІЙ ІНТЕР"ЄРІВ
- Розписи
- Архітектурний декор
- Елементи обладнання

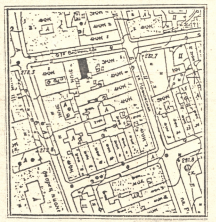

М 1:2000

uma.lvivcenter.org

Управління охорони історичного середовища
Центр міської історії
Center for Urban History

Збереженість історичного середовища кварталу в межах вулиць Шевської, Краківської, Вірменської, Театральної

Краківська, 11 — Вірменська, 8

М 1:100

0 1 2 3

вул.Вірменська

вул.Краківська

УМОВНІ ПОЗНАЧЕННЯ

I. СТРУКТУРНІ ПЛАНУВАЛЬНІ ЕЛЕМЕНТИ
- Головний будинок
- Офіцина
- Подвір"я
- Входи
- Внутрішні комунікаційні зв'язки
- Сходи
- Світлові ліхтарі

II. КОНСТРУКТИВНІ ЕЛЕМЕНТИ
- Стіни
- Склепіння

III. ВИСТРІЙ ФАСАДІВ
- Архітектурний декор
- Скульптура
- Портали, обрамлення прорізів

IV. ЗАПОВНЕННЯ
- Брами
- Вікна
- Двері

V. ВИСТРІЙ ІНТЕР"ЄРІВ
- Розписи
- Архітектурний декор
- Елементи обладнання

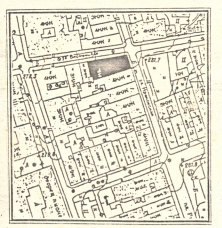

М 1:2000

uma.lvivcenter.org

Управління охорони історичного середовища
Центр міської історії
Center for Urban History

Збереженість історичного середовища кварталу в межах вулиць Шевської, Краківської, Вірменської, Театральної

Шевська, 4

М 1:100

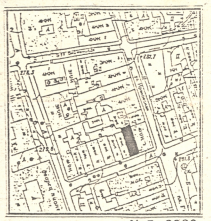

М 1:2000

0

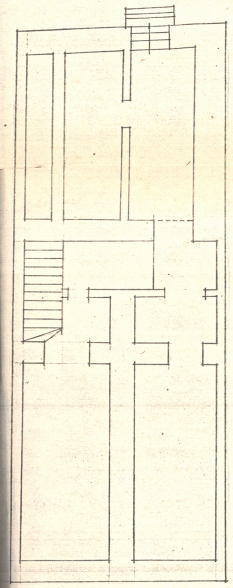

1

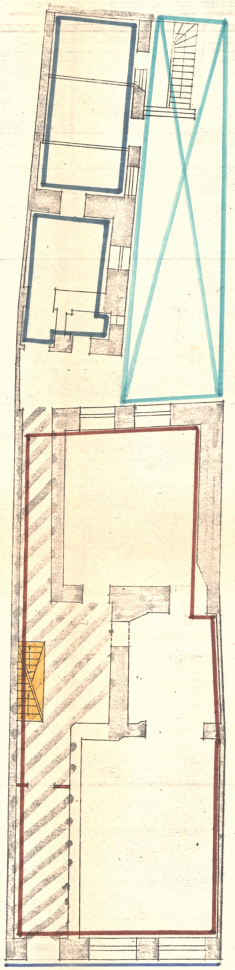

2

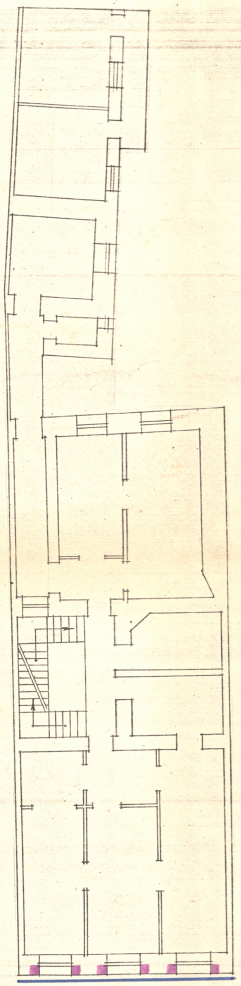

3

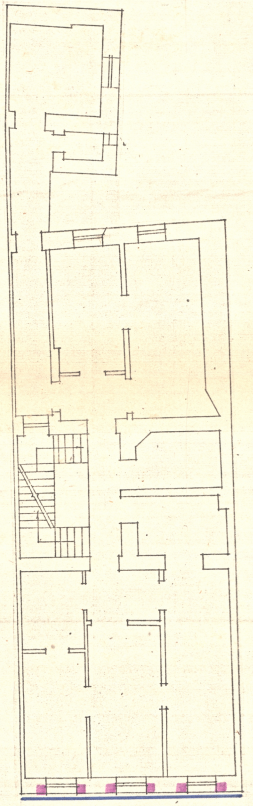

4

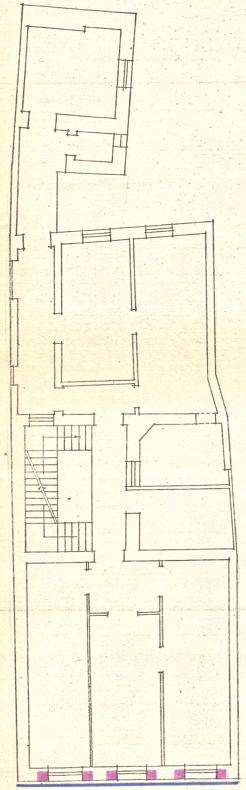

5

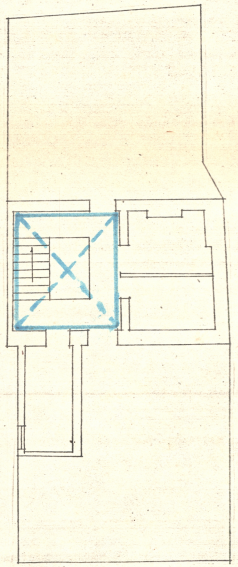

вул.Шевська

УМОВНІ ПОЗНАЧЕННЯ

I. СТРУКТУРНІ ПЛАНУВАЛЬНІ ЕЛЕМЕНТИ
- Головний будинок
- Офіцина
- Подвір"я

- Входи
- Внутрішні комунікаційні звязки
- Сходи
- Світлові ліхтарі

II. КОНСТРУКТИВНІ ЕЛЕМЕНТИ
- Стіни
- Склепіння

III. ВИСТРІЙ ФАСАДІВ
- Архітектурний декор
- Скульптура
- Портали, обрамлення прорізів

IV. ЗАПОВНЕННЯ
- Брами
- Вікна
- Двері

V. ВИСТРІЙ ІНТЕР'ЄРІВ
- Розписи
- Архітектурний декор
- Елементи обладнання

uma.lvivcenter.org

Управління охорони історичного середовища
Центр міської історії
Center for Urban History

Збереженість історичного середовища кварталу в межах вулиць Шевської, Краківської, Вірменської, Театральної

Шевська, 6

М 1:100

0

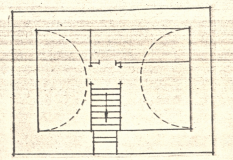

1

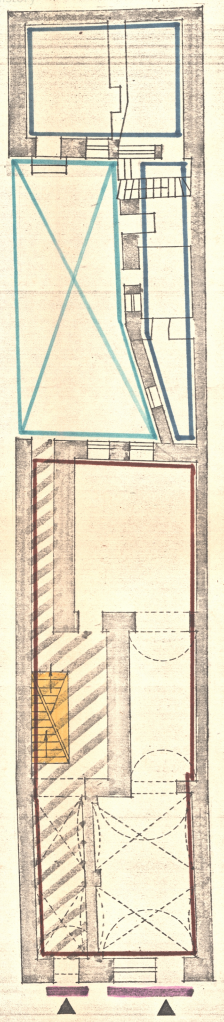

2

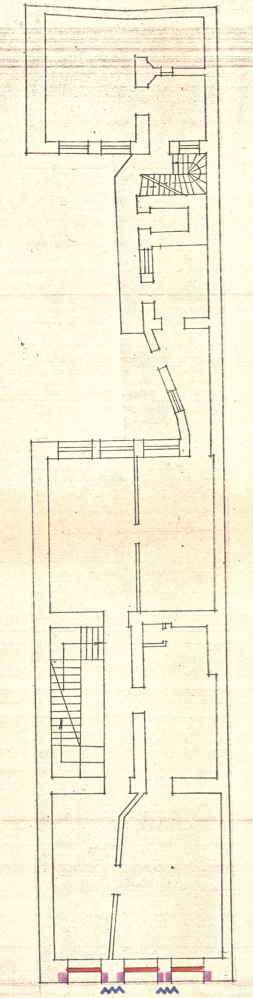

3

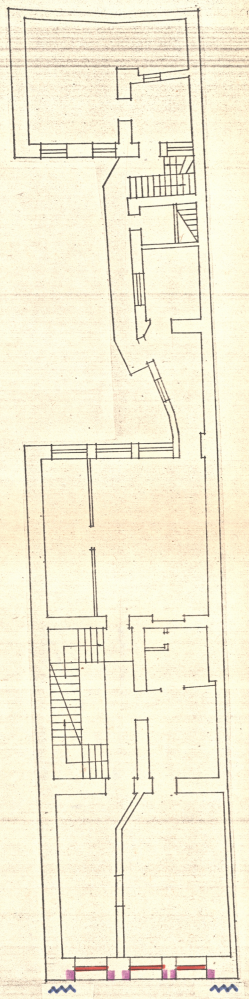

4

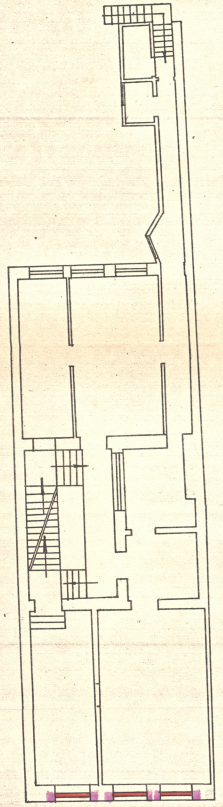

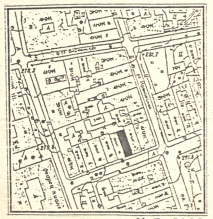

М 1:2000

5

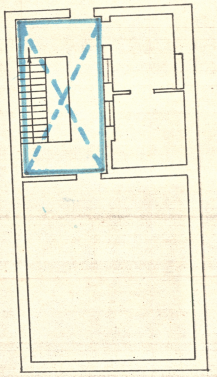

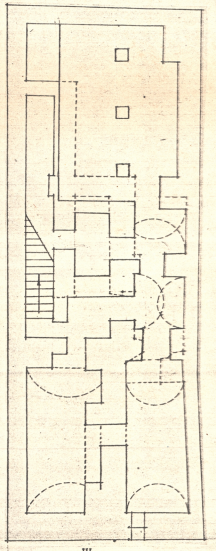

вул.Шевська

УМОВНІ ПОЗНАЧЕННЯ

I. СТРУКТУРНІ ПЛАНУВАЛЬНІ ЕЛЕМЕНТИ

- Голосний будинок
- Офіцина
- Подвір"я

- Входи
- Внутрішні комунікаційні зв'язки
- Сходи
- Світлові ліхтарі

II. КОНСТРУКТИВНІ ЕЛЕМЕНТИ

- Стіни
- Склепіння

III. ВИСТРІЙ ФАСАДІВ

- Архітектурний декор
- Скульптура
- Портали, обрамлення прорізів

IV. ЗАПОВНЕННЯ

- Брами
- Вікна
- Двері

V. ВИСТРІЙ ІНТЕР"ЄРІВ

- Розписи
- Архітектурний декор
- Елементи обладнання

uma.lvivcenter.org

Управління охорони історичного середовища
Центр міської історії
Center for Urban History

Збереженість історичного середовища кварталу в межах вулиць Шевської, Краківської, Вірменської, Театральної

Шевська, 8

М 1:100

0

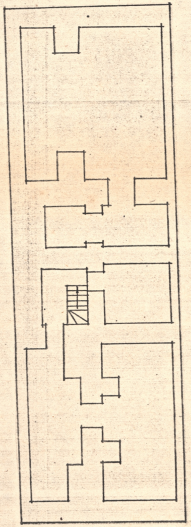

1

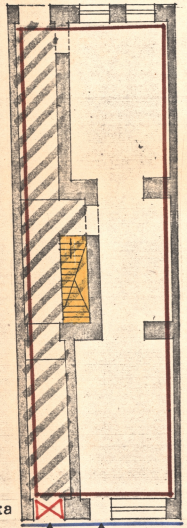

2

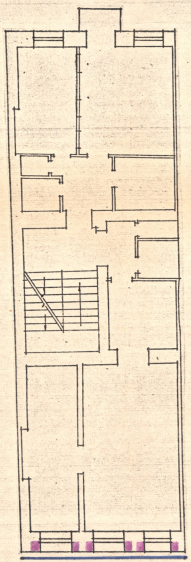

3

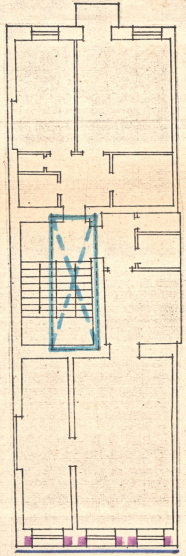

вул. Шевська

УМОВНІ ПОЗНАЧЕННЯ

I. СТРУКТУРНІ ПЛАНУВАЛЬНІ ЕЛЕМЕНТИ

- Головний будинок
- Офіцина
- Подвір"я
- Входи
- Внутрішні комунікаційні звязки
- Сходи
- Світлові ліхтарі

II. КОНСТРУКТИВНІ ЕЛЕМЕНТИ

- Стіни
- Склепіння

III. ВИСТРІЙ ФАСАДІВ

- Архітектурний декор
- Скульптура
- Портали, обрамлення прорізів

IV. ЗАПОВНЕННЯ

- Брами
- Вікна
- Двері

V. ВИСТРІЙ ІНТЕР"ЄРІВ

- Розписи
- Архітектурний декор
- Елементи обладнання

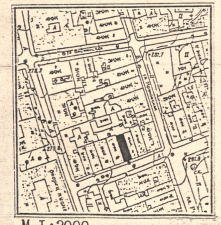

М 1:2000

uma.lvivcenter.org

Управління
охорони
історичного
середовища

Збереженість історичного середовища кварталу в межах вулиць Шевської, Краківської, Вірменської, Театральної

Шевська, 10

М 1:100

0 1 2 3 4 5

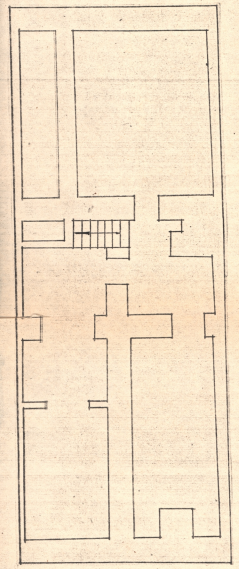

вул. Шевська

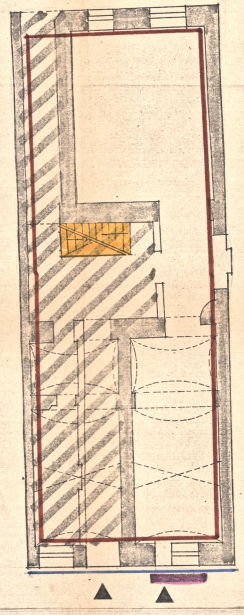

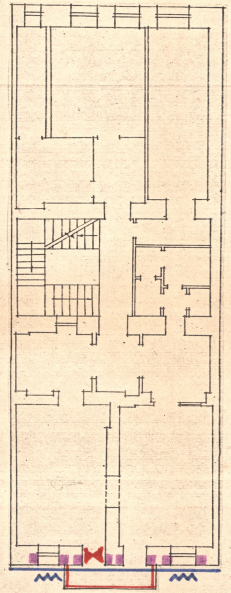

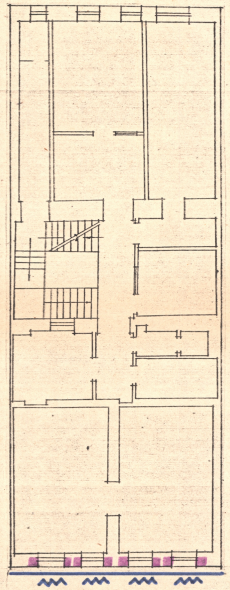

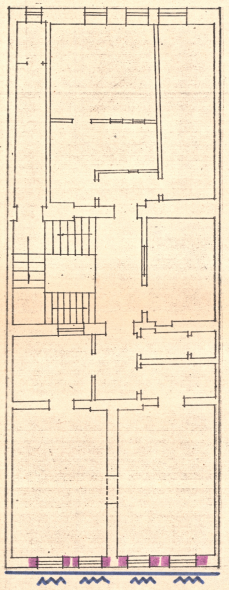

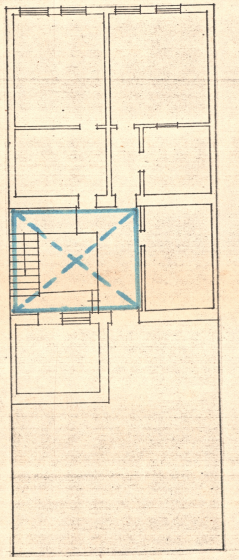

УМОВНІ ПОЗНАЧЕННЯ

I. СТРУКТУРНІ ПЛАНУВАЛЬНІ ЕЛЕМЕНТИ

- Годовний будинок
- Офіцина
- Подвір"я
- Входи
- Внутрішні комунікаційні зв'язки
- Сходи
- Світлові ліхтарі

II. КОНСТРУКТИВНІ ЕЛЕМЕНТИ

- Стіни
- Склепіння

III. ВИСТРІЙ ФАСАДІВ

- Архітектурний декор
- Скульптура
- Портали, обрамлення прорізів

IV. ЗАПОВНЕННЯ

- Брами
- Вікна
- Двері

V. ВИСТРІЙ ІНТЕР"ЄРІВ

- Розписи
- Архітектурний декор
- Елементи обладнання

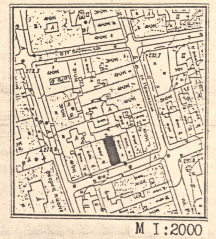

М 1:2000

uma.lvivcenter.org

Управління охорони історичного середовища

Збереженість історичного середовища кварталу в межах вулиць Шевської, Краківської, Вірменської, Театральної

Шевська, 12

М 1:100

0 1 2 3 4 5

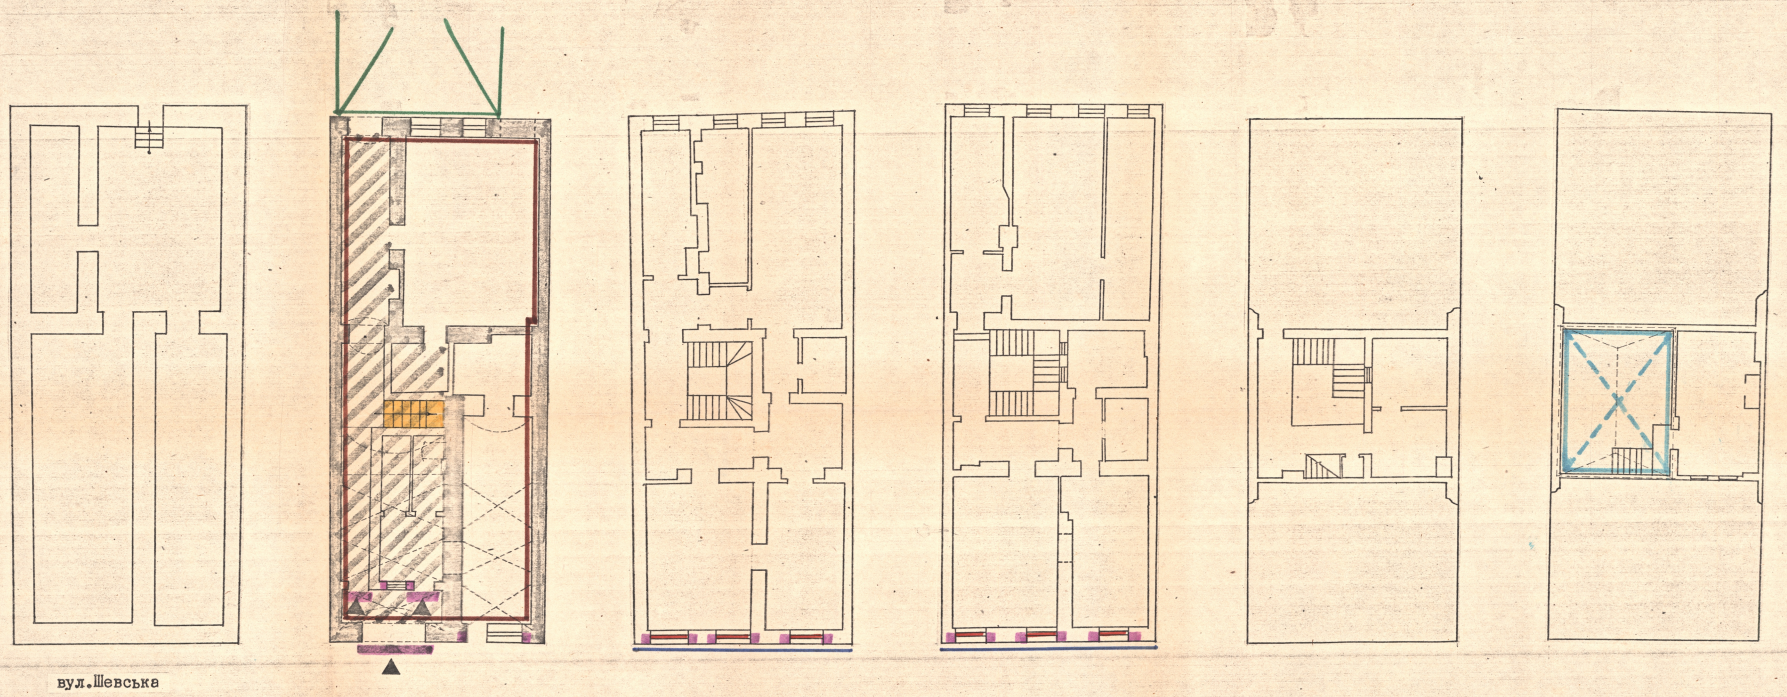

вул. Шевська

УМОВНІ ПОЗНАЧЕННЯ

I. СТРУКТУРНІ ПЛАНУВАЛЬНІ ЕЛЕМЕНТИ
- Головний будинок
- Офіцина
- Подвір"я
- Входи
- Внутрішні комунікаційні зв'язки
- Сходи
- Світлові ліхтарі

II. КОНСТРУКТИВНІ ЕЛЕМЕНТИ
- Стіни
- Склепіння

III. ВИСТРІЙ ФАСАДІВ
- Архітектурний декор
- Скульптура
- Портали, обрамлення прорізів

IV. ЗАПОВНЕННЯ
- Брами
- Вікна
- Двері

V. ВИСТРІЙ ІНТЕР"ЄРІВ
- Розписи
- Архітектурний декор
- Елементи обладнання

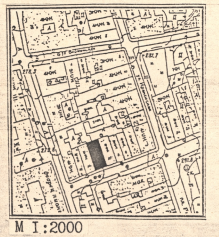

М 1:2000

uma.lvivcenter.org

Управління охорони історичного середовища

Збереженість історичного середовища кварталу в межах вулиць Шевської, Краківської, Вірменської, Театральної

Шевська, 14

М 1:100

0 1 2 3

вул. Шевська

М 1:2000

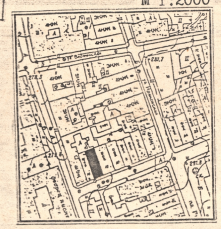

УМОВНІ ПОЗНАЧЕННЯ

I. СТРУКТУРНІ ПЛАНУВАЛЬНІ ЕЛЕМЕНТИ

- Головний будинок
- Офіцина
- Подвір"я

- Входи
- Внутрішні комунікаційні зв'язки
- Сходи
- Світлові ліхтарі

II. КОНСТРУКТИВНІ ЕЛЕМЕНТИ

- Стіни
- Склепіння

III. ВИСТРІЙ ФАСАДІВ

- Архітектурний декор
- Скульптура
- Портали, обрамлення прорізів

IV. ЗАПОВНЕННЯ

- Брами
- Вікна
- Двері

V. ВИСТРІЙ ІНТЕР"ЄРІВ

- Розписи
- Архітектурний декор
- Елементи обладнання

uma.lvivcenter.org

Збереженість історичного середовища кварталу в межах вулиць Шевської, Краківської, Вірменської, Театральної

Шевська, 16

М 1:100

0

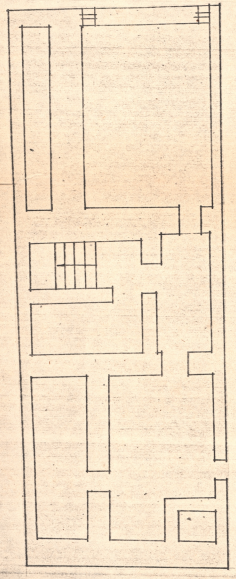

вул.Шевська

1

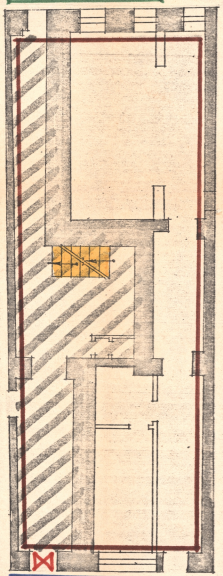

2

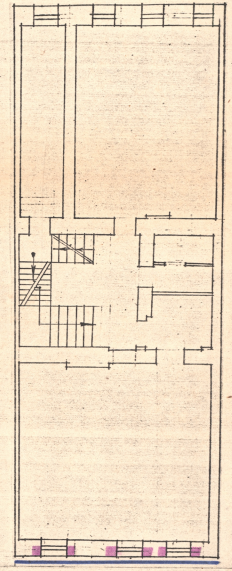

3

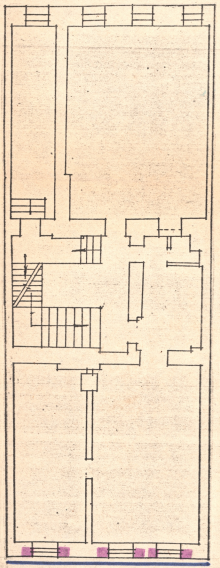

5

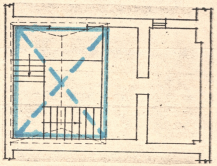

4

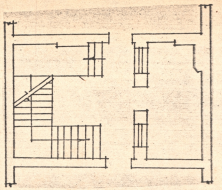

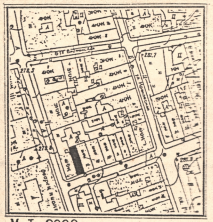

М 1:2000

УМОВНІ ПОЗНАЧЕННЯ

І. СТРУКТУРНІ ПЛАНУВАЛЬНІ ЕЛЕМЕНТИ

- Головний будинок
- Офіцина
- Подвір"я
- Входи
- Внутрішні комунікаційні зв'язки
- Сходи
- Світлові ліхтарі

ІІ. КОНСТРУКТИВНІ ЕЛЕМЕНТИ

- Стіни
- Склепіння

ІІІ. ВИСТРІЙ ФАСАДІВ

- Архітектурний декор
- Скульптура
- Портели, обрамлення прорізів

ІУ. ЗАПОВНЕННЯ

- Брами
- Вікна
- Двері

У. ВИСТРІЙ ІНТЕР"ЄРІВ

- Розписи
- Архітектурний декор
- Елементи обладнання

Управління охорони історичного середовища

uma.lvivcenter.org

Управління охорони історичного середовища
Центр міської історії
Center for urban history

Збереженість історичного середовища кварталу в межах вулиць Шевської, Краківської, Вірменської, Театральної

Шевська, 18 – Театральна, 16

М 1:100

0 1 2 3 4 5

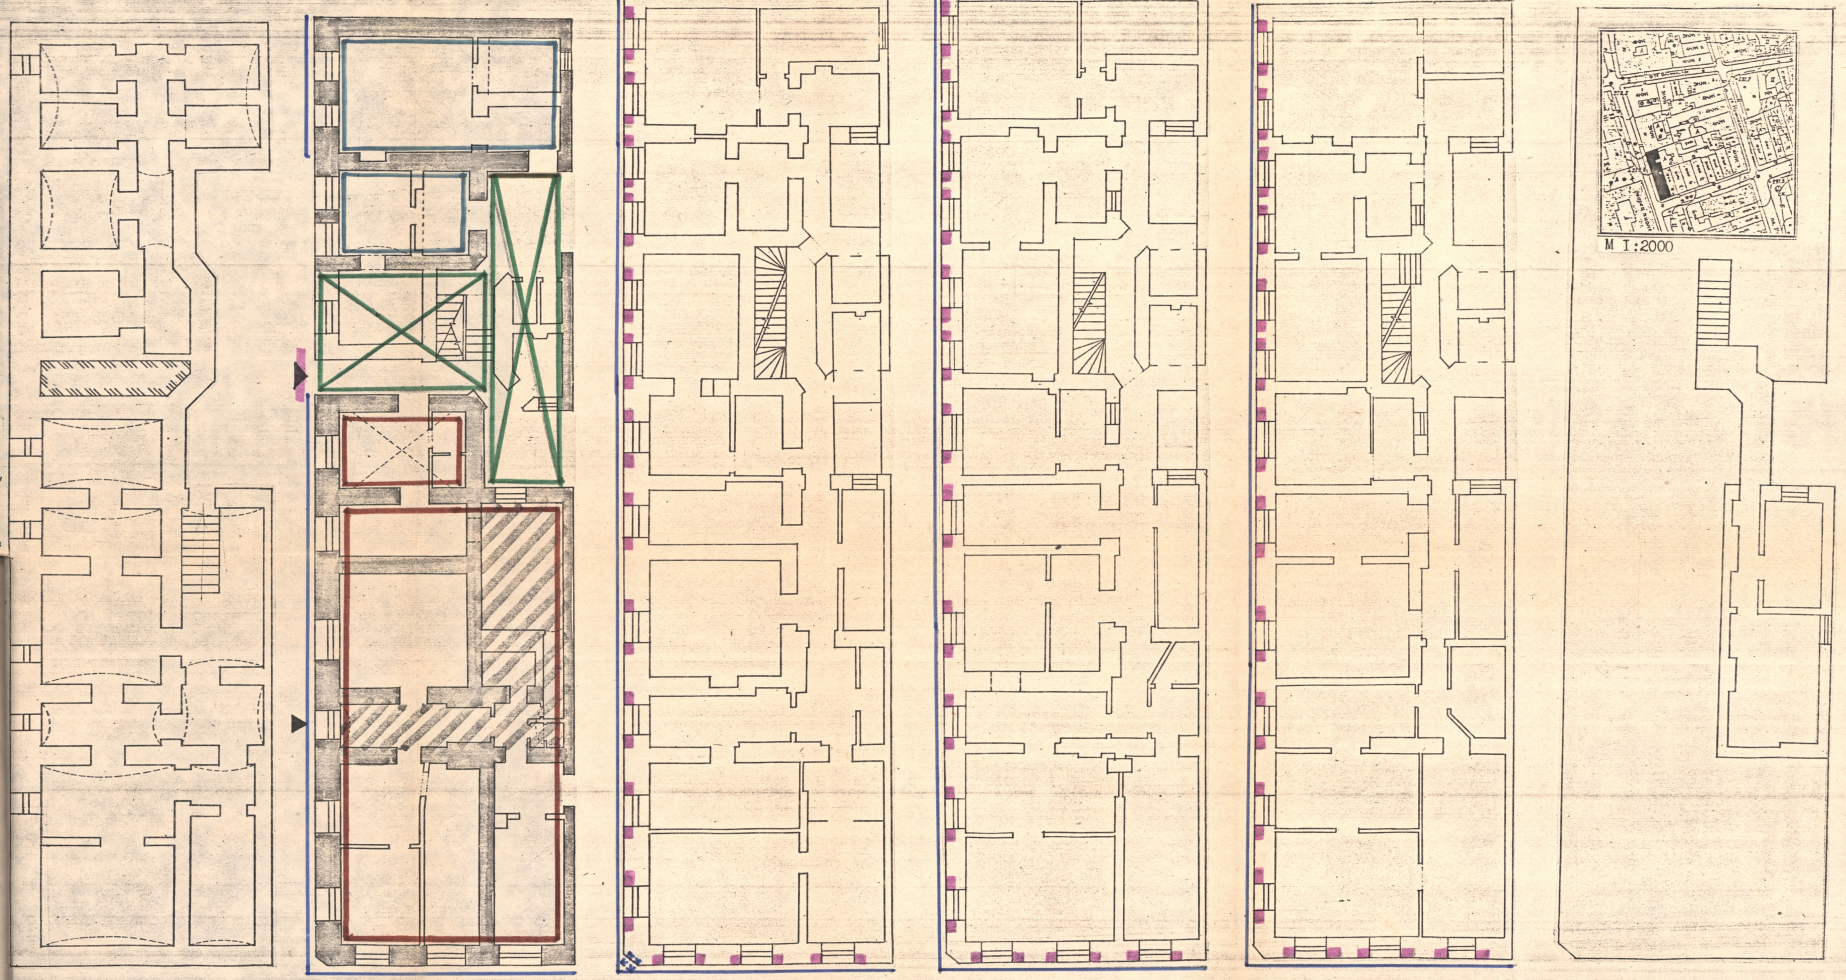

УМОВНІ ПОЗНАЧЕННЯ

I. СТРУКТУРНІ ПЛАНУВАЛЬНІ ЕЛЕМЕНТИ
- Головний будинок
- Офіцина
- Подвір'я

- Входи
- Внутрішні комунікаційні зв'язки
- Сходи
- Світлові ліхтарі

II. КОНСТРУКТИВНІ ЕЛЕМЕНТИ
- Стіни
- Склепіння

III. ВИСТРІЙ ФАСАДІВ
- Архітектурний декор
- Скульптура
- Портали, обрамлення прорізів

IУ. ЗАПОВНЕННЯ
- Брами
- Вікна
- Двері

У. ВИСТРІЙ ІНТЕР'ЄРІВ
- Розписи
- Архітектурний декор
- Елементи обладнання

uma.lvivcenter.org

Збереженість історичного середовища кварталу в межах вулиць Шевської, Краківської, Вірменської, Театральної

УЗАГАЛЬНЕННЯ МАТЕРІАЛІВ НАТУРНИХ ОБСТЕЖЕНЬ

УМОВНІ ПОЗНАЧЕННЯ

I. РОЗВИТОК ПЛАНУВАЛЬНОЇ СТРУКТУРИ КВАРТАЛУ

- межі ділянок згідно середньовічної парцеляції кварталу
- межі парцеляції наступних періодів будівельної історії
- збережені елементи історичної парцеляції
- втрачені елементи історичної парцеляції

II. АНАЛІЗ ПЛАНУВАЛЬНОЇ СТРУКТУРИ ЗАБУДОВИ

- збережені історичні конструктивні елементи
- структурні нашарування різних будівельних періодів
- існуючі внутрішні комунікаційні зв"язки і подвір"я
- збережені історичні комунікаційні зв"язки
- існуючі входи в кам"яниці
- втрачені споруди

План на рівні партеру М 1:200

Управління охорони історичного середовища

uma.lvivcenter.org