СИТУАЦІЙНА СХЕМА

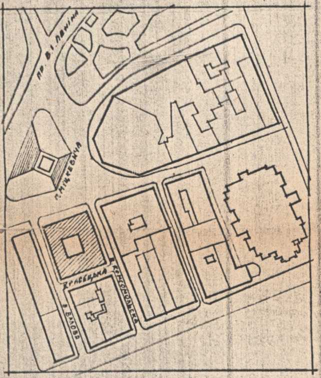

ВІДОМІСТЬ КРЕСЛЕНЬ

Аркуш	Назва аркуша	Примітки
0	Заголовний аркуш	
1	План пивниць	
2	План I поверху	
3	План II поверху	
4	План III поверху	
5	Фасад від площі Міцкевича	
6	Фасад від в. Валової	
7	Фасад від в. Кравецької	
8	Фасад від в. Комсомольскої	

ЗАГАЛЬНІ ВКАЗІВКИ

1. Дані обміри виконувались на основі договору 88-197 від 25.III. 1988 р.
2. Виконувались схематичні обміри фасадів, та локальні проміри планів.
3. Обміри виконувались 10-ти метровою рулеткою.
4. За відносну відмітку ±0.000 взято відмітку порогу входу в будинок.
5. Висотні відмітки визначені від умовного нуля.
6. Обміри виконувались бригадою в складі: кер. гр. Габалевич, ст. арх. Ільчук, арх. Курдидик.
7. В результаті обмірів встановлені загальні габаритні розміри будинку (39.3×29.5×12.5).
8. Відмітки висот по фасаду проводились за допомогою рейки до рівня II поверху.

УМОВНІ ПОЗНАЧЕННЯ:

▨ забудова, що обстежується

		88-197 АО I -02-00	
Нач. майс.	Соболевський		
Гол. спец.	Новаківська		
ГАП	Ярема	Будинок № 10 на пл. Міцкевича у Львові	Стадія: Р Аркуш: 0 Ар: 9
Кер. гр.	Габалевич		
Креслив	Сердюк		
Перевір.	Габалевич	Заголовний аркуш	Держбуд УР «Укрпроектрес Львівський ф-л

Формат А 2

Управління охорони історичного середовища
Центр міської історії
Center for Urban History

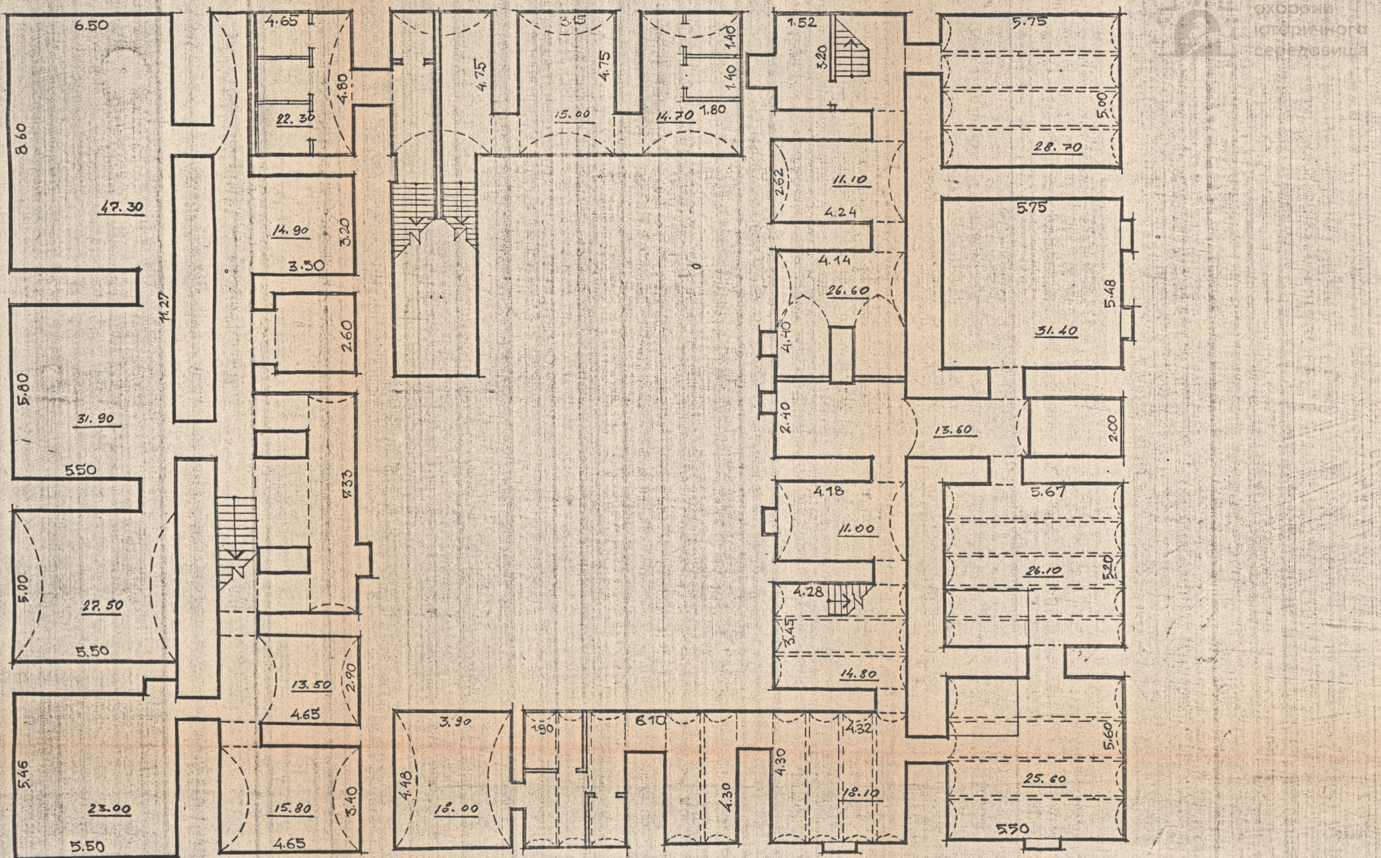

88-197 АО I-02-00

ГАП Ярена
Кер. гр. Габлевич
Кресл. Сирянiна
Перевір. Габлевич

Буд № 10 на пл. Міцкевича у Львові

План пивниць
М 1:100

Стадія Р
Аркуш 1

Держбуд УРСР
Укрпроектреставрація
Львівський ф-л

Формат А2

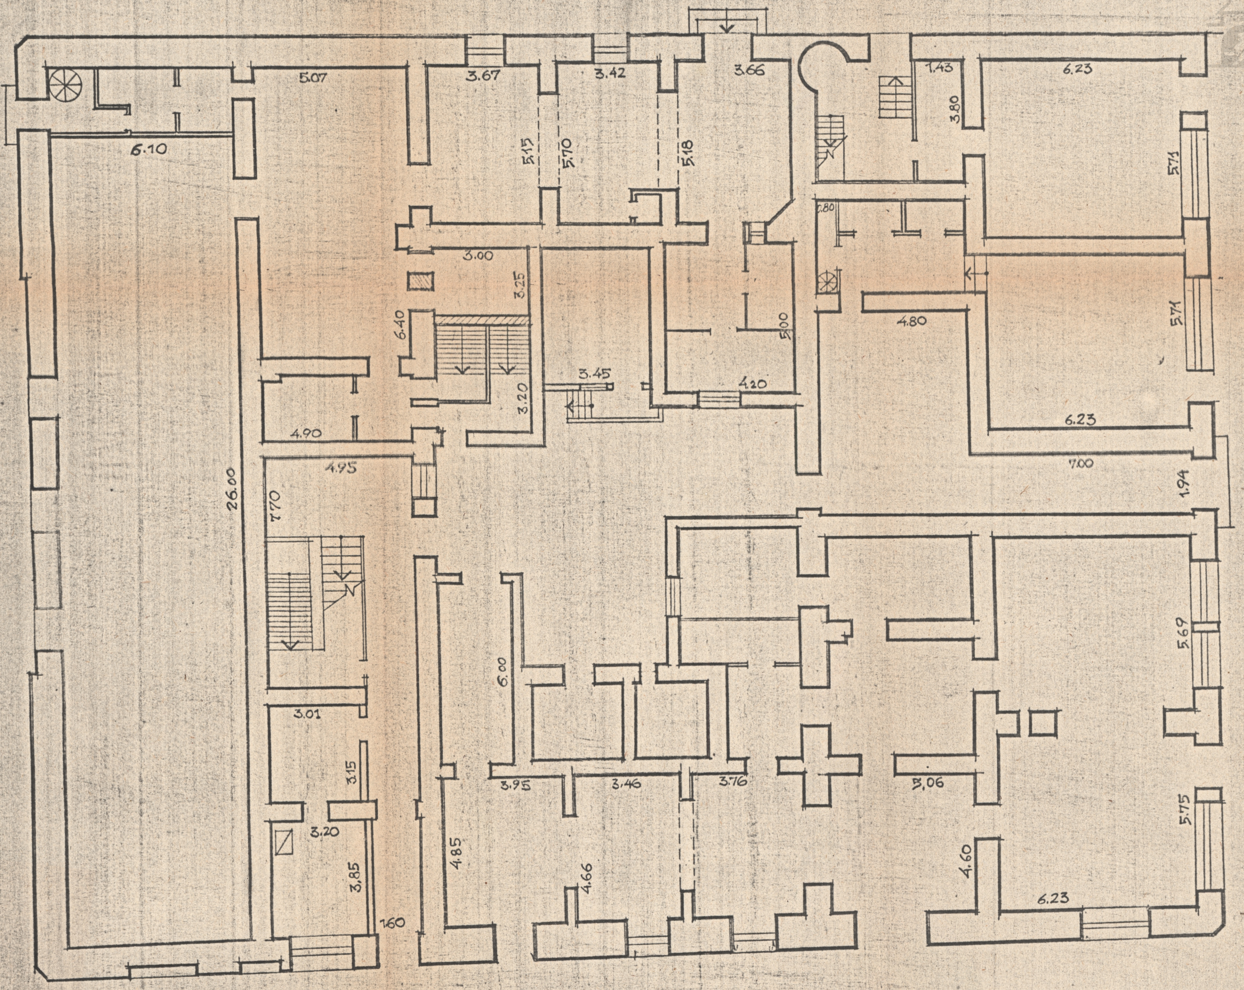

88-197

ГАП	Ярема	Буд №10 на пл. Міцкевича у Львові	Стадія	Аркуш	Аркушів
Кер. груп.	Габапевич				
Креслив		План 1-го поверху м 1:100	Держбуд УРСР Укрпроектреставрація Львівський ф-л [illegible]		
Перевір					

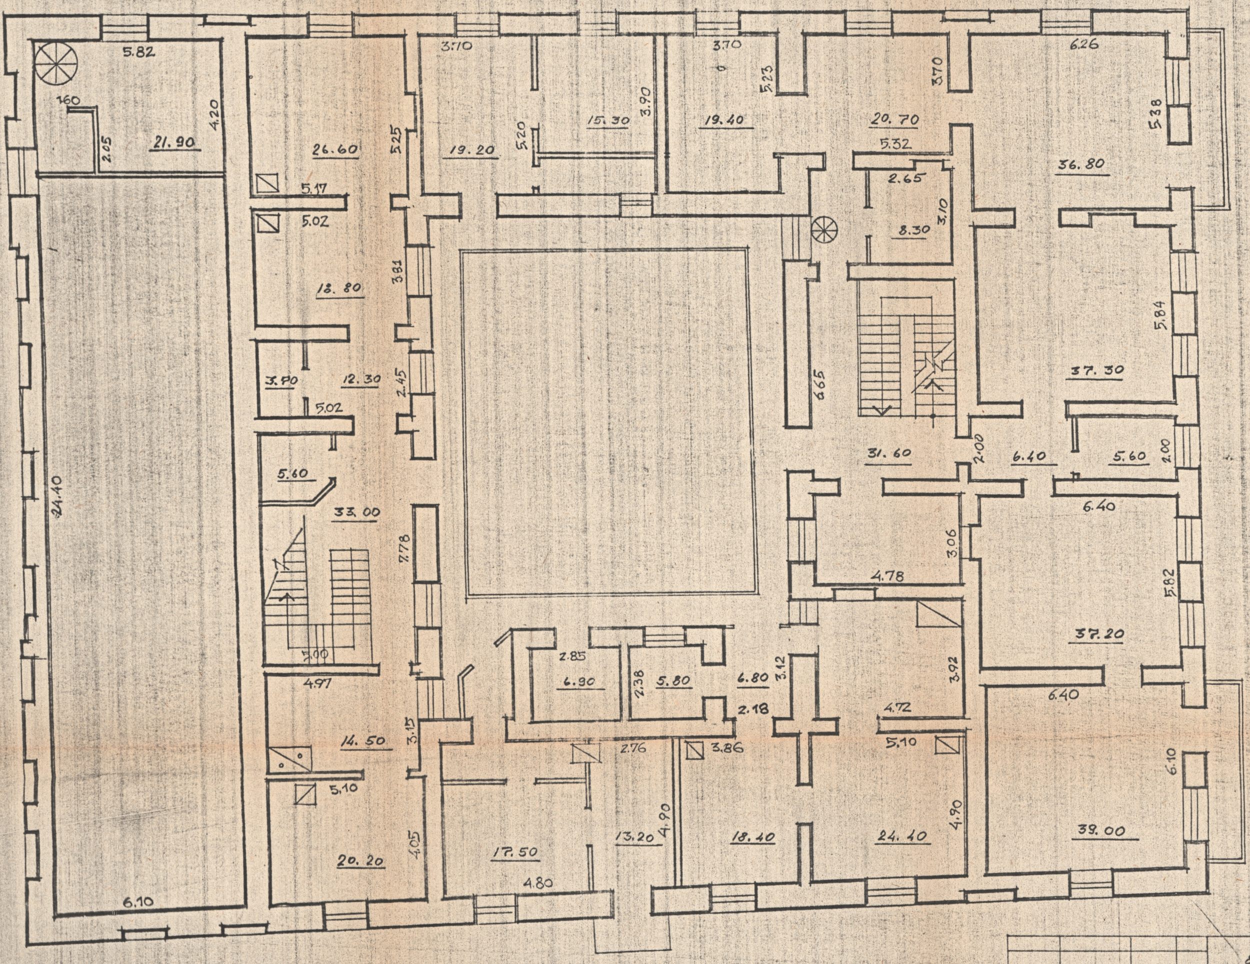

88-197 АО I-02-00

ГАП	Ярема	Буд №10 на пл. Міцкевича у Львові	Стадія	Аркуш	Аркушів
Кер. груп	Гасалевич		Р	3	
Креслив	Сирянiна	План 2-го поверху м 1:100	Держбуд УРСР "Укрпроектреставрація" Львівський т-д [illegible]		
Перевір.	Гасалевич				

Формат А2

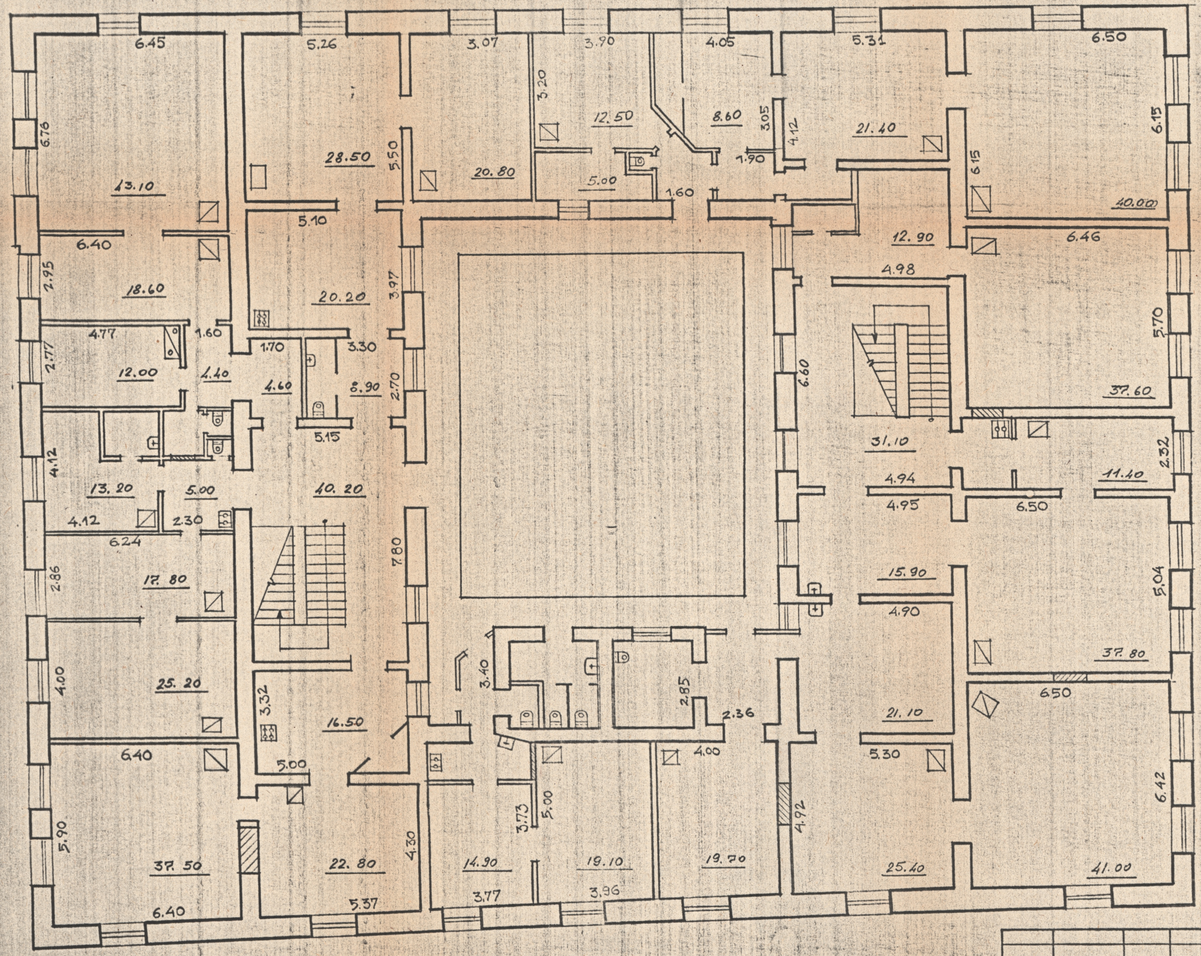

				88-197 АО I-02-00
ПАП	Ярема			Буд. N 10 на пл. Міцкевич у Львові
Кср.гр.	Габалевич			
Виконав	Сивініна			План III поверху
Перевір.	Габалевич			

Стадія	Аркуш	Аркушів
Р	4	

Держбуд УРС
Укрпроектреставр
Львівський

Формат А2

Управління
охорони
історичного
середовища

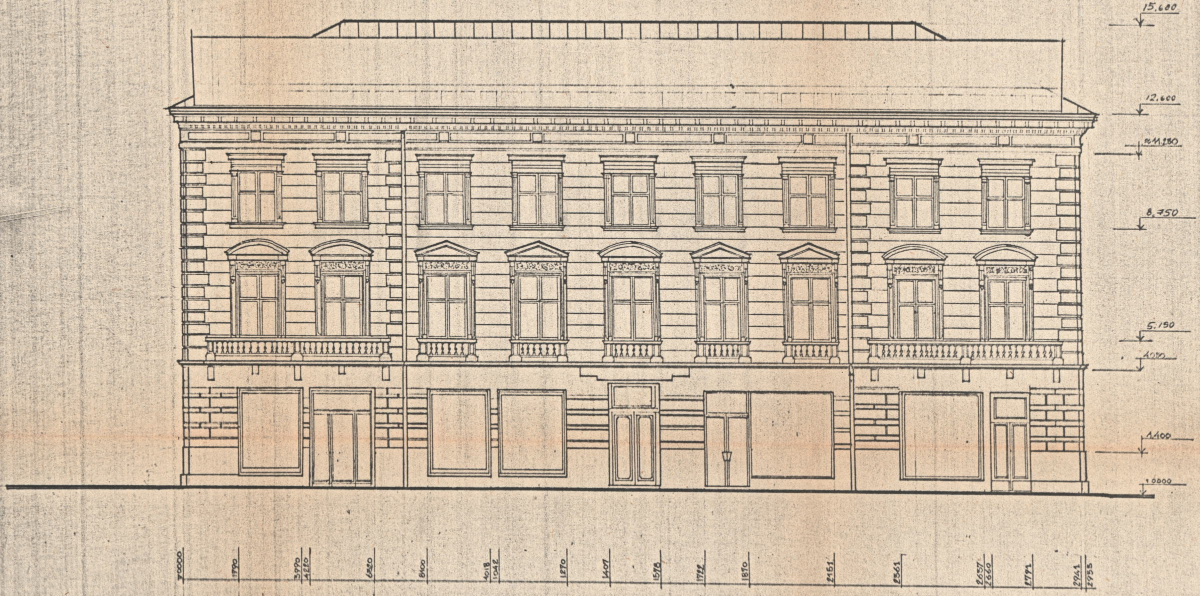

88-197 ЛО I-02-00

ГАП	ЯРЕМА	
КЕР. ГРУПИ	ГАБАЛЕВИЧ	
ВЕД. АРХ.	АЛІНАУСКЕНЕ	
КРЕСЛИВ	КУРДИДИК	
ПЕРЕВІРИВ	ГАБАЛЕВИЧ	

БУДИНОК №10 на
пл. Міцкевича

СТАДІЯ	АРКУШ	АРКУШІВ
Р	5	

ГОЛОВНИЙ ФАСАД
ФАСАД, ВІД ПЛ. МІЦКЕВИЧА М 1:100

ЛЬВІВСЬКЕ ВІДДІЛЕННЯ ІН-ТУ "УКРПРОЕКТРЕСТАВРАЦІЯ"

нв. №	ДАТА	ПІДПИС	ВЗАМ. ІНВ. №

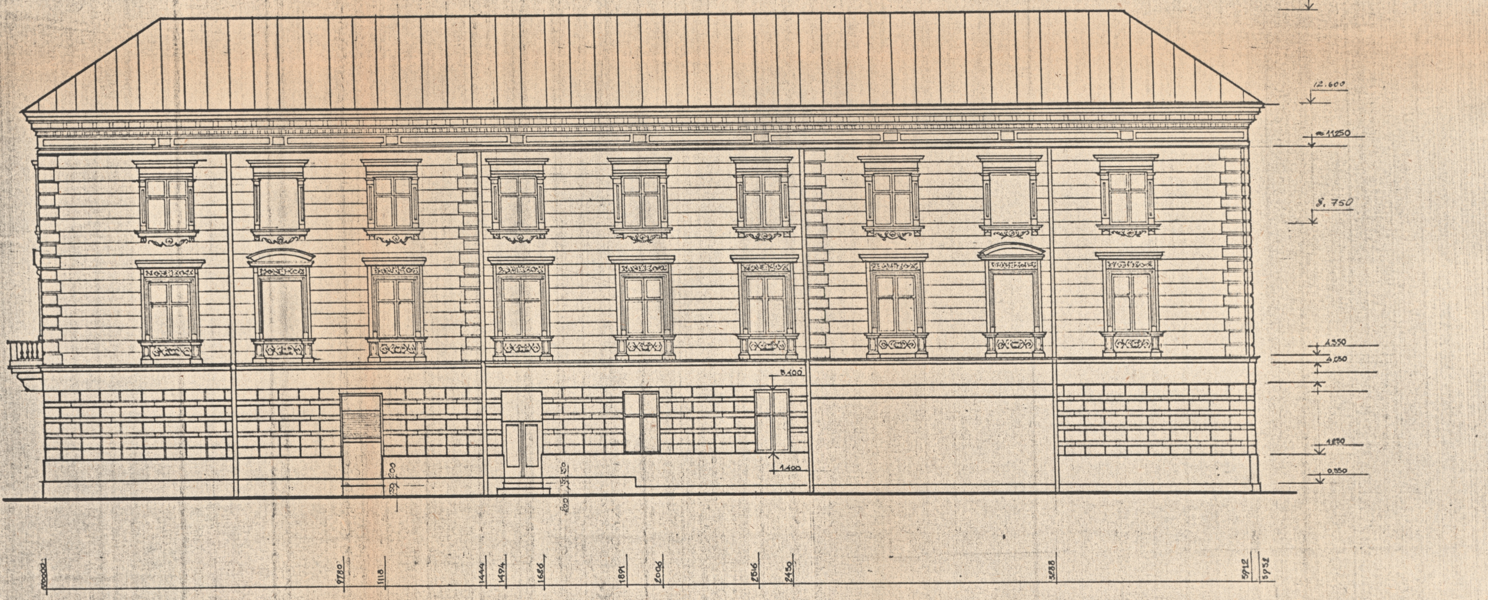

88-197 ЛО I-02-00

ГАП	ЯРЕМА	Ярема	
КЕР. ГРУПИ	ГАБАЛЕВИЧ	Габ	
ВЕД. АРХ.	АЙНАУСКЕНЕ	Айн	
КРЕСЛИВ	КУРДИДИК		
ПЕРЕВІРИВ	ГАБАЛЕВИЧ	Габ	

БУДИНОК № 10 НА П. МІЦКЕВИЧА

СТАДІЯ	АРКУШ	АРКУШІВ
Р	6	

ФАСАД ВІД БУЛ. ВАЛОВОЇ
М 1:100

ЛЬВІВСЬКЕ ВІДДІЛЕННЯ ІН-ТУ
"УКРПРОЕКТРЕСТАВРАЦІЯ"

Управління
охорони
історичного
середовища

Центр міської історії
Center for Urban History

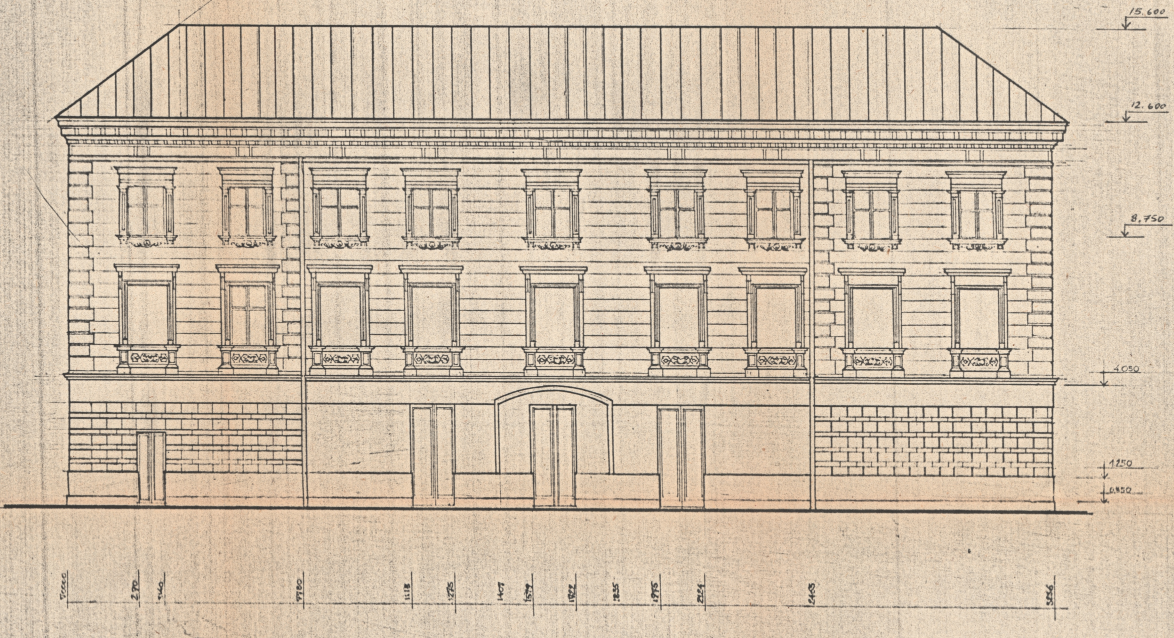

ДАТА ПІДПИС

ГАП	ЯРЕМА		88-177 ЛО I-02-00
КЕР.ГРУПИ	ГАБАЛЕВИЧ		
ВЕД.АРХ	АЛІНАУСКЕНЕ		БУДИНОК № 10 НА ПЛ. МІЦКЕВИЧА
КРЕСЛИВ	КУРДИДИК		
ПЕРЕВІРИВ	ГАБАЛЕВИЧ		ФАСАД ВІД ВУЛ. КРАВЕЦЬКОЇ М 1:100

СТАДІЯ	АРКУШ	АРКУШІВ
Р	7	

ЛЬВІВСЬКЕ ВІД-НЯ ІН-ТУ
„УКРПРОЕКТРЕСТАВРАЦІЯ"

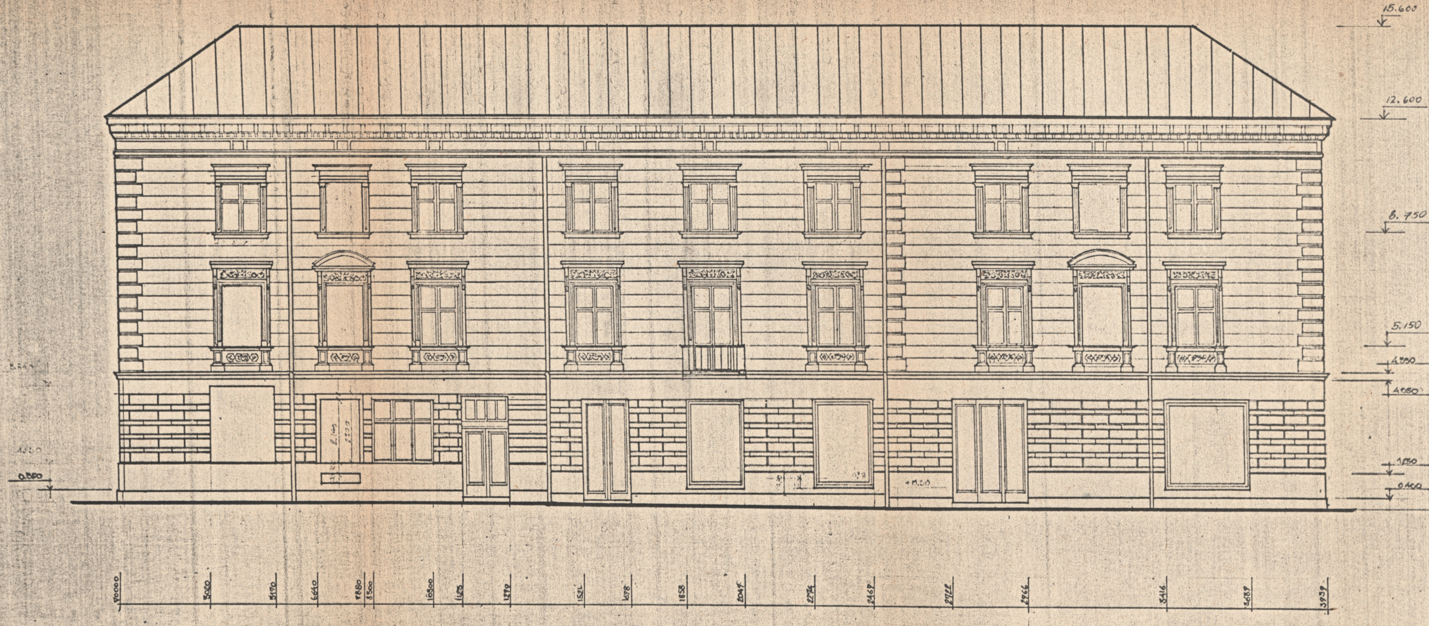

ГАП	ЯРЕМА
КЕР.ГРУПИ	ГАБАЛЕВИЧ
ВЕД. АРХ.	АЛІНАУСКЕНЕ
КРЕСЛИВ	КУРДИДИК
ПЕРЕВІРИВ	ГАБАЛЕВИЧ

88-197 ДО J-02-00

БУДИНОК №10 НА
ПЛ. МІЦКЕВИЧА

СТАДІЯ	АРКУШ	АРКУШІВ
Р	8	

ФАСАД, ВІД, ВУЛ. Комсомольської
М 1:100

ЛЬВІВСЬКЕ ВІД-НЯ ІН-ТУ
„УКРПРОЕКТРЕСТАВРАЦІЯ"