I. ЗАГАЛЬНІ ДАНІ.

АРХІТЕКТУРНІ ОБМІРИ ВІКОННИХ ПРОРІЗІВ І-ГО ЯРУСУ ВЕЖІ ТА ПЛАНУ ГОРИША НАД БОКОВОЮ НАВОЮ КОСТЬОЛУ ПРОВЕДЕНІ В ЧЕРВНІ 1987р. КОЛЕКТИВОМ АРХІТЕКТУРНО-РЕСТАВРАЦІЙНОЇ ГРУПИ №2, АРБ-2, ЛЬВІВСЬКОЇ КАРМ ІМ-ТУ "УКРПРОЕКТРЕСТАВРАЦІЯ" В СКЛАДІ: -СТ.АРХІТЕКТОР ЦИМБАЛЮК С.В., ТЕХНІК-АРХІТЕКТОР СКОЛЬСЬКИЙ О.С.

ВИМІР ЛІНІЙНИХ РОЗМІРІВ ПРОВОДИВСЯ ЗА ДОПОМОГОЮ ТИСЬМ'ЯНОЇ РУЛЕТКИ;

ВИСОТИ ПРОМІРЯНІ ТЕОДОЛІТОМ Т - 5;

ЗА УМОВНИЙ НУЛЬ ВЗЯТО РІВЕНЬ КАРНІЗУ НАД ЦОКОЛЕМ СПОРУДИ;

ПЛАН ГОРИША ПРОМІРЯНО МЕТОДОМ ФІКСАЦІЇ ТОЧОК ЗАМКНЕНИМИ ТРИКУТНИКАМИ;


ОБМІРНІ МАТЕРІАЛИ Є ОСНОВОЮ ДЛЯ ПРОЕКТУВАННЯ ВТРАЧЕНИХ ЕЛЕМЕНТІВ ПАМ'ЯТКИ

II. СКЛАД ДОКУМЕНТАЦІЇ

ПО ДОГОВОРУ № 87 - 119 ВІД 15 ТРАВНЯ 1987 РОКУ.

№	НАЙМЕНУВАННЯ ТОМУ	ШИФР
1.	А/. МАТЕРІАЛИ ПОПЕРЕДНІХ РОБІТ Б /. ФОТОФІКСАЦІЯ ПАМ'ЯТКИ	87-119-ПИ І.І.1
2.	МАТЕРІАЛИ ІНЖЕНЕРНИХ ДОСЛІДЖЕНЬ ФАСАДІВ ТА ДАХІВ БОКОВОЇ НАВИ	87-119ЗНИ І.І.2
3.	АРХІТЕКТУРНІ ОБМІРИ ФАСАДІВ	87- 119-АО ІІ.І.1

СХЕМА ПІВДЕННОГО ФАСАДУ КОСТЬОЛУ

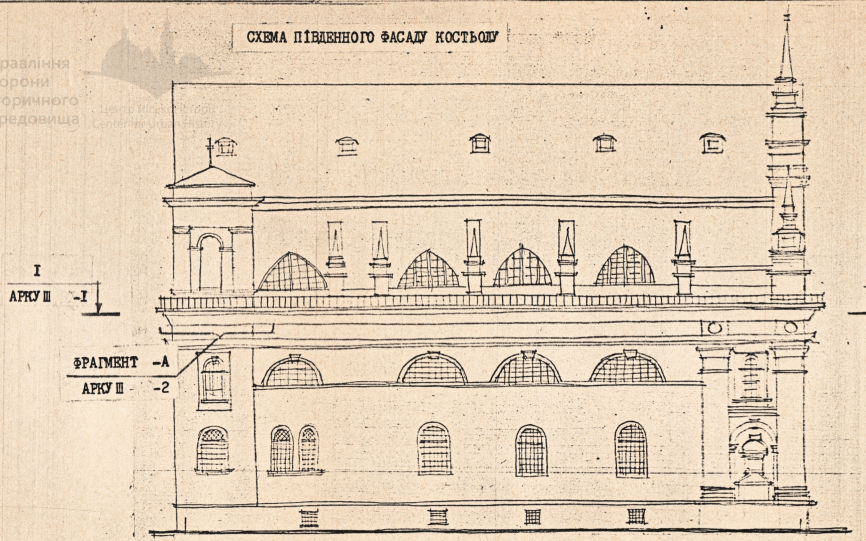

III. СКЛАД ДОКУМЕНТАЦІЇ

ТОМУ 87-119-АО: ІІ.І.2: "АРХІТЕКТУРНІ ОБМІРИ ФРАГМЕНТІВ КОСТЬОЛУ"

№	НАЗВА КРЕСЛЕННЯ	АРКУШ
I	ЗАГОЛОВНИЙ АРКУШ	-0

ГАП	СОБОЛЕВСЬКИЙ	
КЕР. ГРУПИ	ШПОЛЯНСЬКИЙ	
РОЗРОБИВ	СКОЛЬСЬКИЙ	
ПЕРЕВІРИВ	ШПОЛЯНСЬКИЙ	
Н. КОНТР.	АМПІРОВИЧ	

КОСТЬОЛ СВ.УРСУЛИ XVII СТ. СК. №338 М. ЛЬВІВ, ВУЛ. ТЕАТРАЛЬНА, 11

ЗАГОЛОВНИЙ АРКУШ

СТАДІЯ	АРКУШ	АРКУШІВ
Р	0	3


ДЕРЖБУД УРСР УКРПРОЕКТРЕСТАВРАЦІЯ ЛЬВІВСЬКА КАРМ

ФОРМАТ А-3

Управління охорони історичного середовища

uma.lvivcenter.org

Управління охорони історичного середовища
Центр міської історії
Center for Urban History

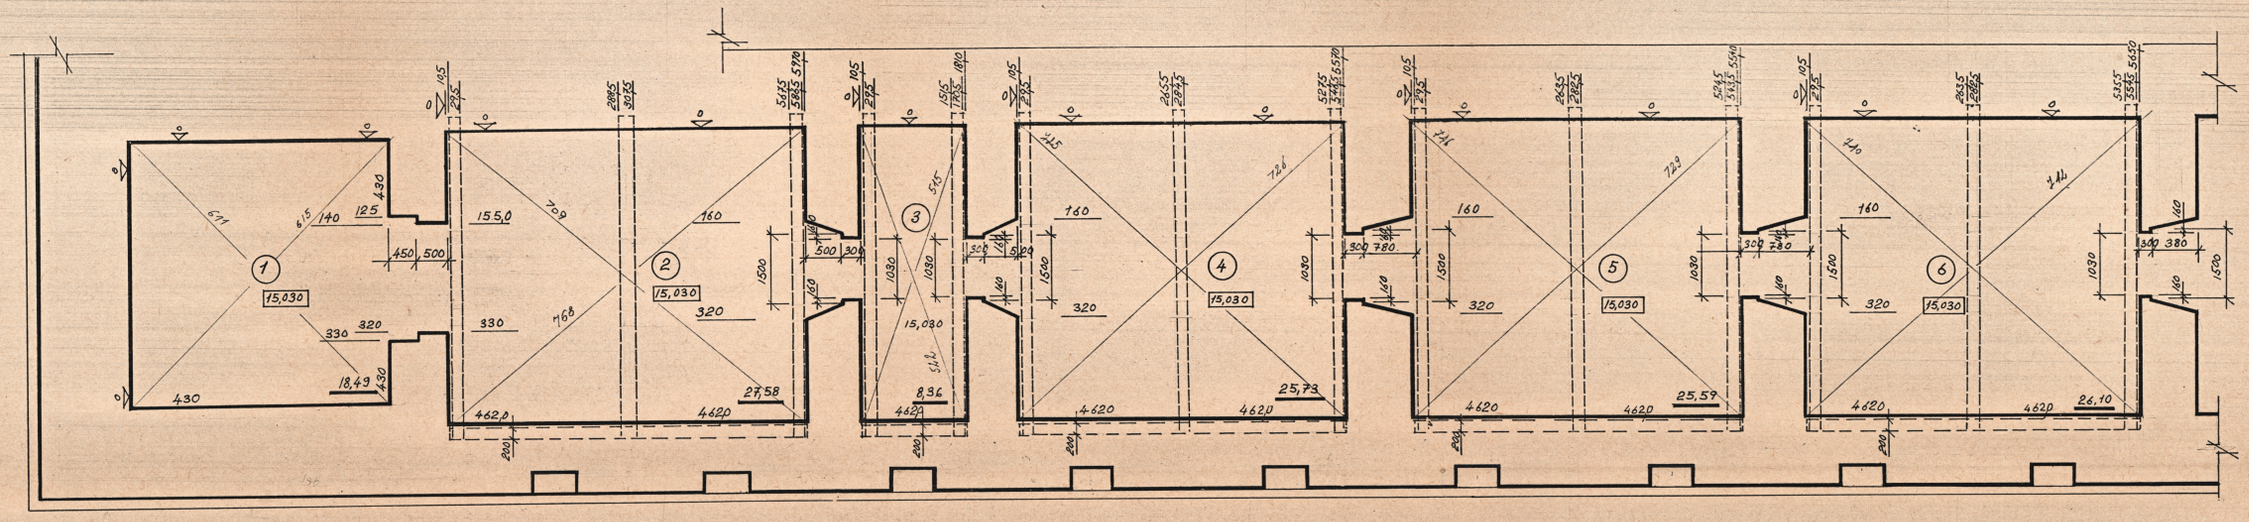

Експлікація приміщень

Номер по плану	Найменування	Площа м²	Категорія пож. безпеки
1	Приміщення вежі	18,49	
2	Приміщення горища	27,58	
3	те ж	8,36	
4	те ж	25,73	
5	те ж	25,59	
6	те ж	26,10	

М 1:50

50 0 100 200 300 400 500

87·119·ДО II-01-2

ГАП	Соболевський				
Нач. групи	Шостівський				
Виконала	Марціяда				
Перевірив	Шостівський				

костьол Єзуїтів-ОО. № 338
м. Львів, вул. Театральна, 11

Стадія	Листи	Листів
Р	4	

Плани горища бокової нави костьолу

Державне УПРОР Укрспецпроектреставрація Львівське відділення


ФОРМАТ

uma.lvivcenter.org

ФРАГМЕНТ А ФАСАДУ ВЕЖІ


Управління охорони історичного середовища
Центр міської історії
Center for Urban History

II

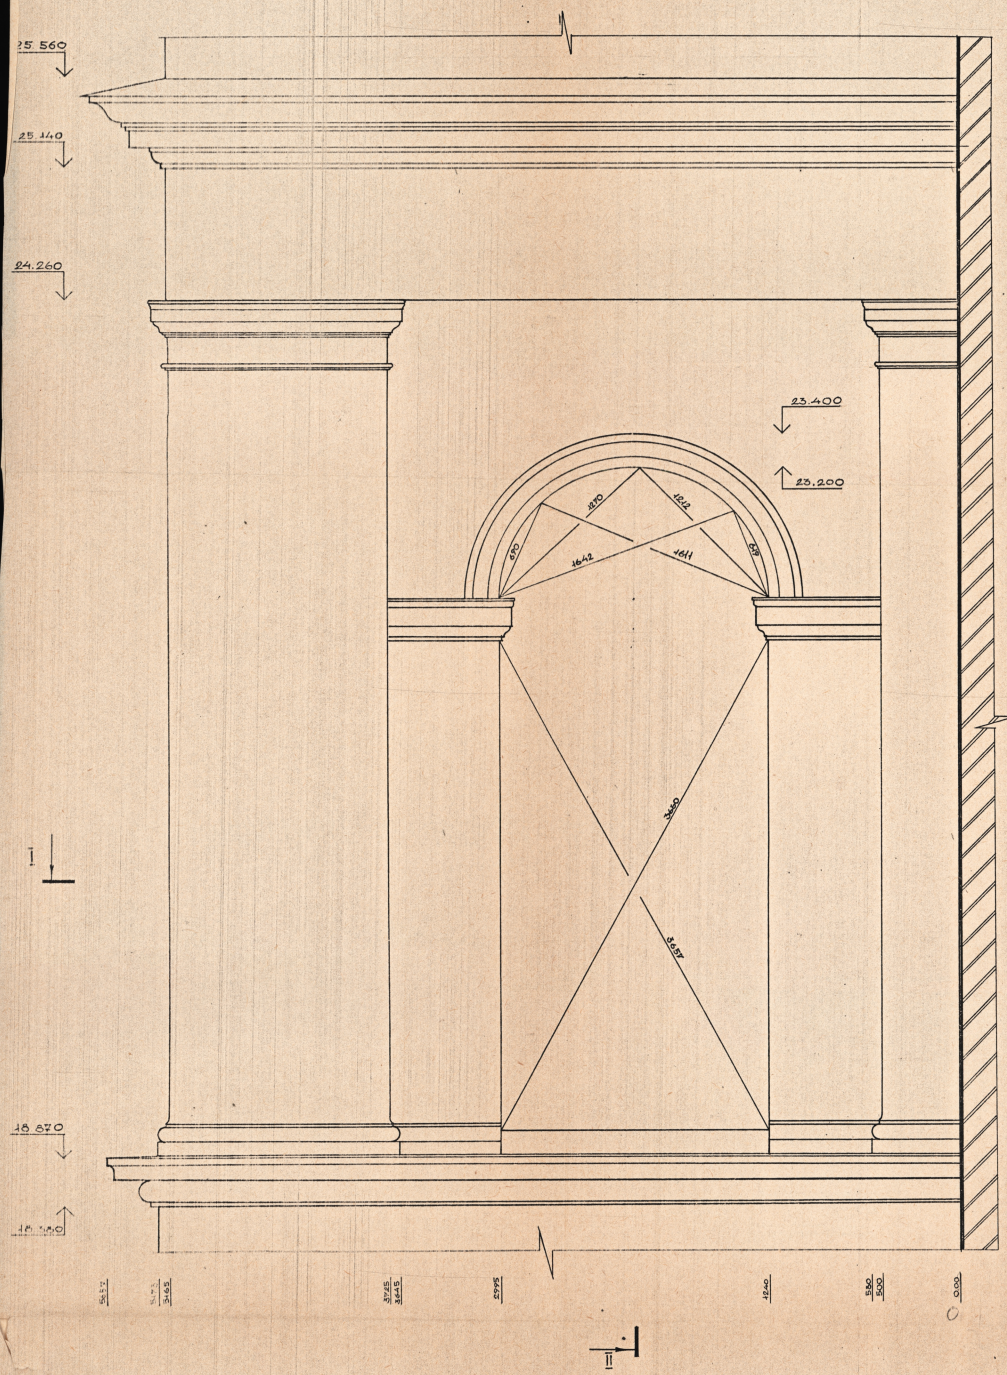


II

I • I

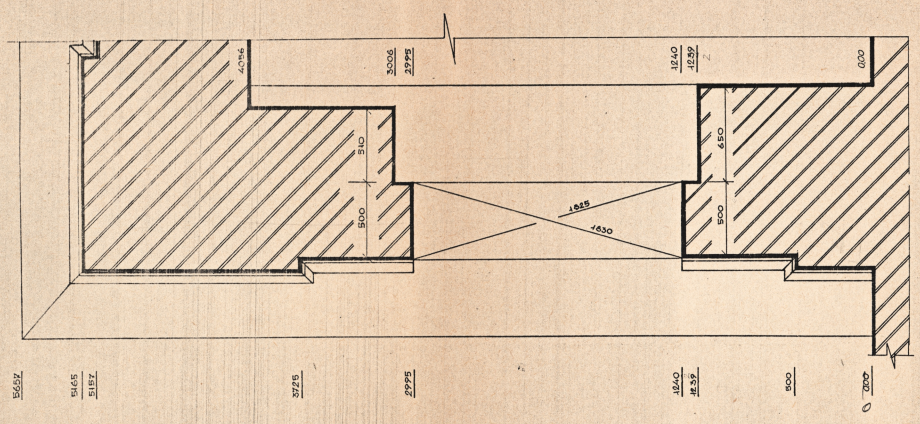

II • II

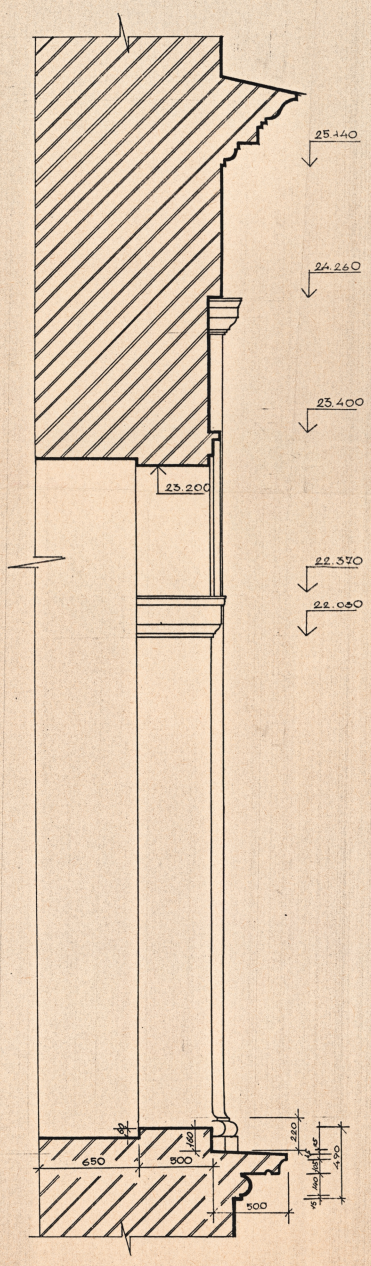

I

М·Б 1:20

				87-119-ДО	II-01-02
ГАП	Собстевський		костьол Єзуїтів, вх. № 338 в м. Львові, вул. Театральна № 11.	Стадія	Аркуш	Аркушів
Нач. групи	Шпотянський			Р		
Виконав	Скопальний		Фрагмент фасаду розріз I-I розріз II-II	Інститут УкрНДІпроектреставрація Львівська філія	
Перевірив	Шпотянський				

ФОРМАТ А1

uma.lvivcenter.org