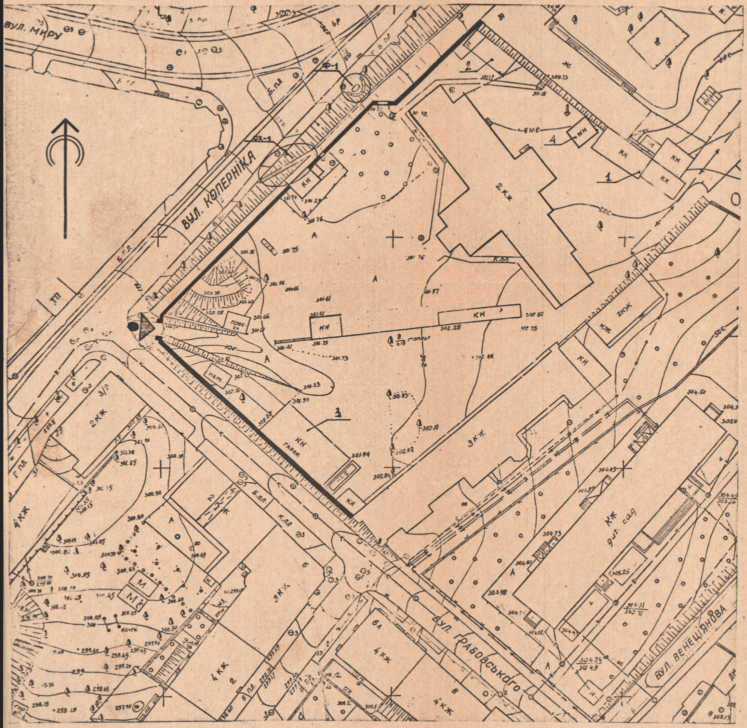

ВІДОМІСТЬ КРЕСЛЕНЬ

№ п/п	НАЗВА АРКУША	ПРИМІТКИ
0	ЗАГОЛОВНИЙ АРКУШ	
1	ПІВДЕННО - ЗАХІДНА ЧАСТИНА МУРУ, ФРАГМЕНТ 1-1, ВИД А	
2	ПІВДЕННО - ЗАХІДНА ЧАСТИНА МУРУ, ФРАГМЕНТ 2-2, ВИД А	
3	——//—— ——//—— ——//—— ——//—— ВИД Б	
4	ПІВНІЧНО - ЗАХІДНА ЧАСТИНА МУРУ, ФРАГМЕНТ 5-5, ВИД А	
5	——//—— ——//—— ——//—— ФРАГМЕНТ 4-4, ВИД А	
6	——//——//——//—— ——//—— ФРАГМЕНТ 3-3, ВИД А	
7	——//—— ——//—— ——//—— ФРАГМЕНТ 3-3, ВИД Б	
8	——//—— ——//—— ——//—— ФРАГМЕНТ 4-4, ВИД Б	
9	——//—— ——//—— ——//—— ФРАГМЕНТ 5-5, ВИД Б	
10	ПІВНІЧНО - СХІДНИЙ ФАСАД; ПІВДЕННО - ЗАХІДНИЙ ФАСАД	
11	СХОДИ НА ВІДКОСІ СХ-1	
12	ФОНТАН НА ВІДКОСІ Ф-1	
13	КАПЛИЦЯ, ФАСАДИ А-Б, Б-В, В-Г, Г-А, ПЛАНИ, РОЗРІЗИ I-I, II-II.	
14	ГОСПОДАРСЬКІ СПОРУДИ №1, 2, 3, СХЕМАТИЧНІ ОБМІРИ	

ЗАГАЛЬНІ ВКАЗІВКИ

1. ДАНІ АРХІТЕКТУРНО-АРХЕОЛОГІЧНІ ОБМІРИ СТІНИ-ОГОРОЖІ МОНАСТИРЯ СВ. ЛАЗАРЯ ПРОВОДИЛИСЯ ЗГІДНО ДОГОВОРУ N 91-8 ВІД 13.XI.90 Р.
2. ОБМІРИ ПРОВОДИЛИСЯ 10-МЕТРОВОЮ МЕТАЛЕВОЮ РУЛЕТКОЮ.
3. ЗА УМОВНУ ВІДМІТКУ ±0.000 ВЗЯТО ВІДМІТКУ ЦОКОЛЮ СТОРОЖІВКИ.
4. ВИСОТНІ ВІДМІТКИ ВЗЯТО ЗА ДОПОМОГОЮ МЕТАЛЕВИХ ТИЧОК.
5. В РЕЗУЛЬТАТІ ОБМІРІВ ВСТАНОВЛЕНО ГАБАРИТНІ РОЗМІРИ МУРУ:

а/	ПІВНІЧНО-ЗАХІДНА ЧАСТИНА МУРУ	ДОВЖИНА	– 89,10 М
		ВИСОТА	– 4,58÷1,90 М
		ТОВЩИНА	– 0,16÷0,64 М
б/	ПІВДЕННО-ЗАХІДНА ЧАСТИНА МУРУ	ДОВЖИНА	– 25,70 М
		ВИСОТА	– 2,20÷4,37 М
		ТОВЩИНА	– 0,38÷0,62 М

6. ОБМІРИ ПРОВОДИЛИСЯ БРИГАДОЮ У СКЛАДІ:
   АРХ. АМБІЦЬКИЙ Г.М.
   АРХ. РАДЬ С.Б.
7. АРХІТЕКТУРНО-АРХЕОЛОГІЧНІ ОБМІРИ ФОНТАНУ ТА СХОДІВ ПРОВОДИЛИСЯ ЗГІДНО ДОГОВОРУ N 91-8 ВІД 13.XI.90 Р.
8. ЗА РІВЕНЬ УМОВНОГО НУЛЯ ПРИ ОБМІРАХ СХОДІВ ПРИЙНЯТО РІВЕНЬ ЦОКОЛЮ СТОРОЖІВКИ; ПРИ ОБМІРАХ ФОНТАНУ ЗА РІВЕНЬ УМОВНОГО НУЛЯ ПРИЙНЯТО ГОРИЗОНТАЛЬНУ ПОВЕРХНЮ ЧАШІ.

УМОВНІ ПОЗНАЧЕННЯ

▬ ОБ'ЄКТ ОБМІРІВ
●▶ ВХІД НА ТЕРИТОРІЮ МОНАСТИРЯ
▥ ЗЕМЛЯНИЙ ВІДКОС

ЕКСПЛІКАЦІЯ

1 – ГОСПОДАРСЬКА СПОРУДА №1
2 – ГОСПОДАРСЬКА СПОРУДА №2
3 – ГОСПОДАРСЬКА СПОРУДА №3
4 – КАПЛИЦЯ

НАЧ. МАЙСТ.	СОБОЛЕВСЬКИЙ		
ГОЛ. СПЕЦ.	НОВАКІВСЬКА Г.		
ГАП	ЯРЕМА О.		
КЕР. ГР.	АМБІЦЬКИЙ		
ВИКОНАВ	РАДЬ С.	Радь	
ПЕРЕВІРИВ	АМБІЦЬКИЙ		
НОРМО-КОНТРОЛЬ			

91-8-АО II-01-01

АНСАМБЛЬ КОСТЕЛУ СВ. ЛАЗАРЯ

ПАМ. АРХ. XVII СТ.

СТАДІЯ	АРКУШ	АРКУШІВ
Р	0	

ЗАГОЛОВНИЙ АРКУШ

ДЕРЖБУД УРСР
„УКРЗАХІДПРОЕКТРЕСТАВРАЦІЯ“
М. ЛЬВІВ

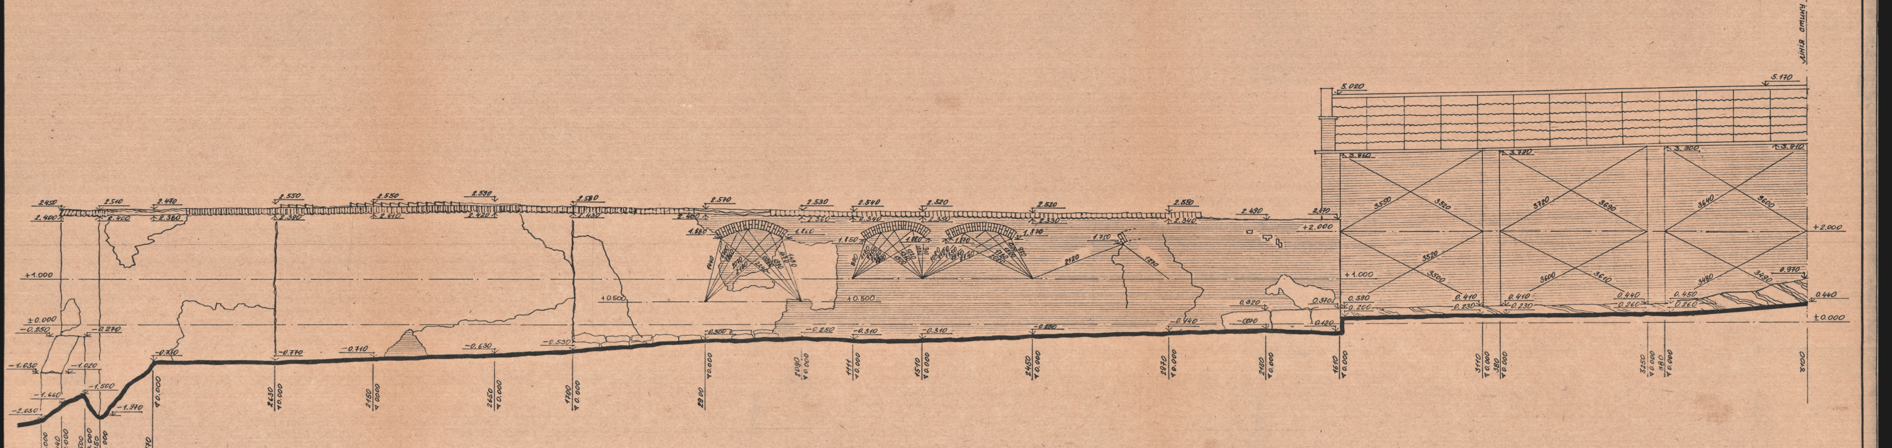

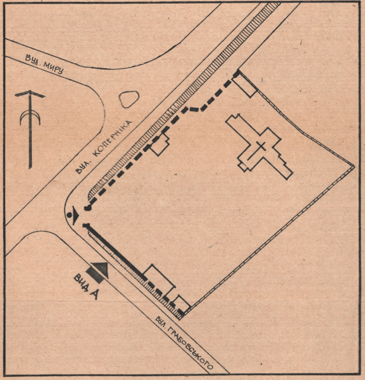

ГАП	Ярема О.	
Кер. гр.	Амбіцький І.	
Виконав	Радь С.	Радь
Перевірив	Амбіцький І.	

91-8-АО II-01-01

Ансамбль костелу св. Лазаря

Південно-західна
частина муру

Стадія	Аркуш	Аркушів
Р	1	

Фрагмент 2-2, вид А

Держбуд УРСР
„Укрзахідпроектреставрація“
м. Львів

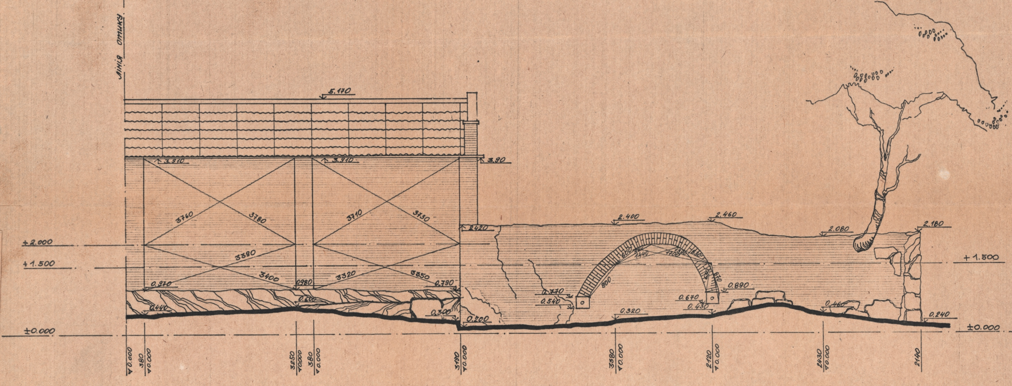

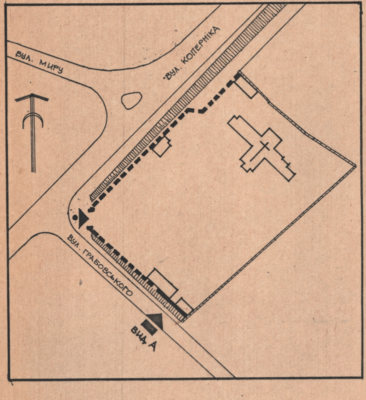

M 1:50

0 1 2 3 4 5м

ГАП	Ярема О.	
Кер. гр.	Амбіцький І.	
Виконав	Радь С.	Радь
Перевірив	Амбіцький І.	

91-8-АО   II-01-01

АНСАМБЛЬ КОСТЕЛУ СВ. ЛАЗАРЯ

ПІВДЕННО-ЗАХІДНА
ЧАСТИНА МУРУ

Стадія	Аркуш	Аркушів
Р	2	

ФРАГМЕНТ 1-1, ВИД А

Держбуд УРСР
„Укрзахідпроектреставрація"

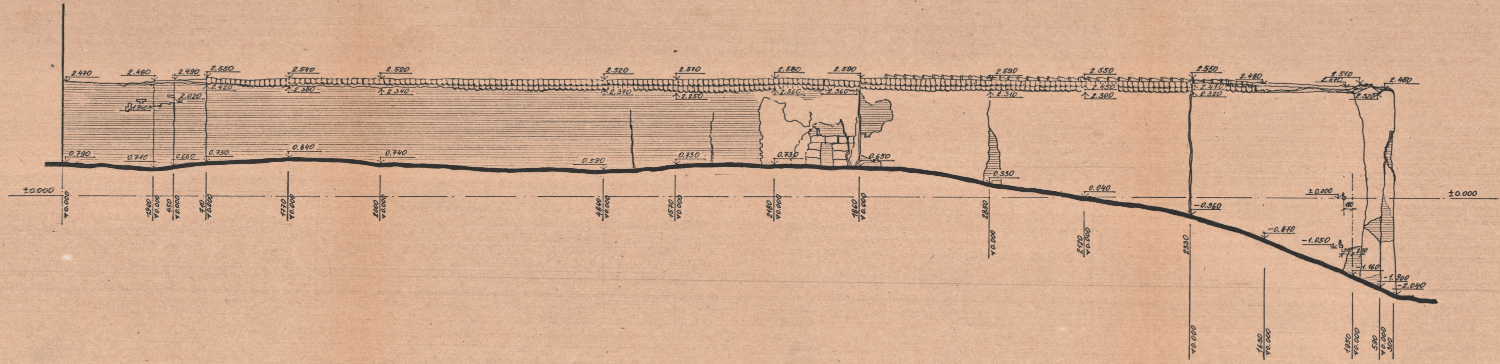

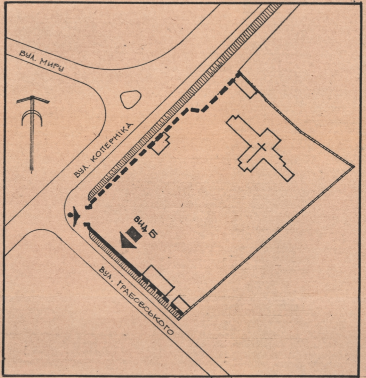

М 1:50

0 1 2 3 4 5М

№ ОРИГ.	ПІДПИС І ДАТА	ЗАМ. ІНВ. №
	16.11.91	

ГАП	ЯРЕМА О.	
КЕР. ГР.	АМБІЦЬКИЙ І.	
ВИКОНАВ	РАДЬ С.	Радь
ПЕРЕВІРИВ	АМБІЦЬКИЙ І.	

91-8-АО

II-01-01

АНСАМБЛЬ КОСТЕЛУ СВ. ЛАЗАРЯ

ПІВДЕННО-ЗАХІДНА
ЧАСТИНА МУРУ

СТАДІЯ	АРКУШ	АРКУШІВ
Р	3	

ФРАГМЕНТ 2-2, ВИД Б

ДЕРЖБУД УРСР
„УКРПРОЕКТРЕСТАВРАЦІЯ"
М. ЛЬВІВ

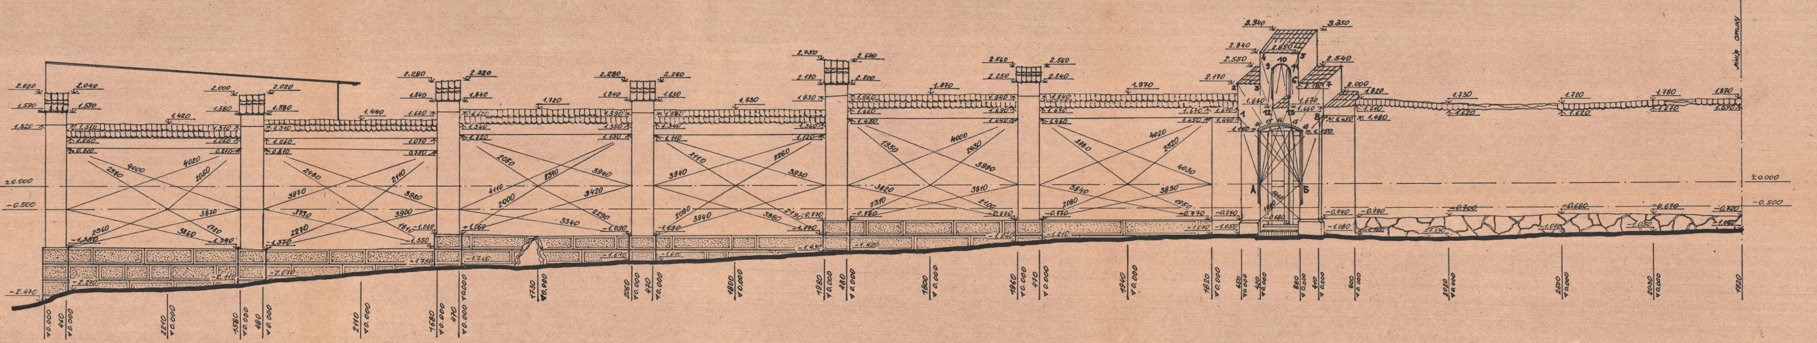

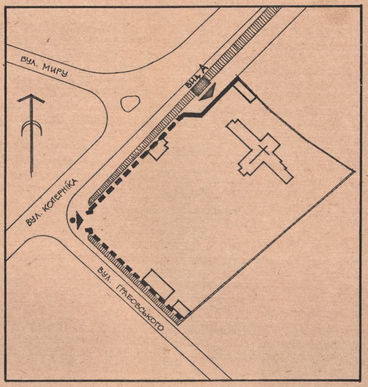

М 1:50

0 1 2 3 4 5м

	1	2	3	4	5	6	7	8	9	10	11	12	13	14	15	16	17	18					
А	1590	2280	2180	—	—	2520	—	2460	2820	3060	3060	—	—	1150	1290	1420	1600	1680					
Б	2440	—	2510	—	—	2190	2290	1640	2780	2870	2720	—	—	1670	1610	1470	1300	1150					

91-8-АО   II-01-01

ГАП	Ярема О.	
Кер. гр.	Амбіцький І.	
Виконав	Радь С.	
Перевірив	Амбіцький І.	

АНСАМБЛЬ КОСТЕЛУ СВ. ЛАЗАРЯ

Північно-західна частина муру

Стадія	Аркуш	Аркушів
Р	4	

Фрагмент 5-5, вид А

Держбуд УРСР
„Укрзахідпроектреставрація"
м. Львів

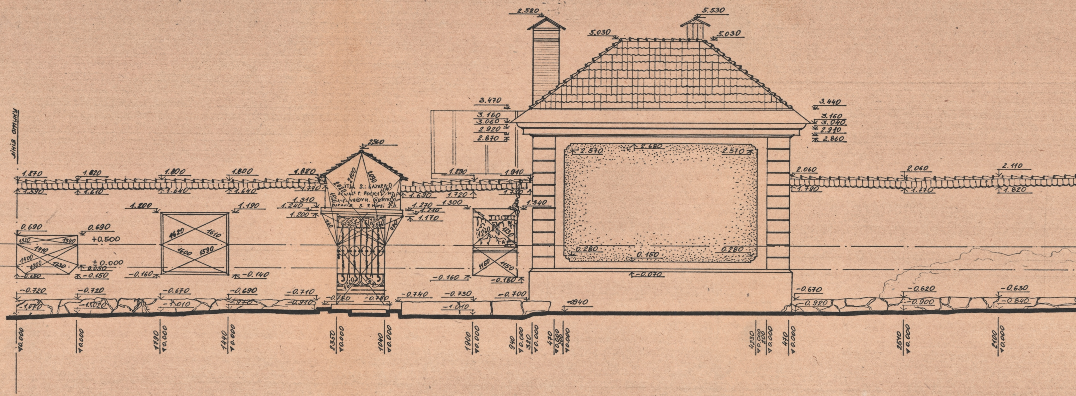

M 1:50

0 1 2 3 4 5 M

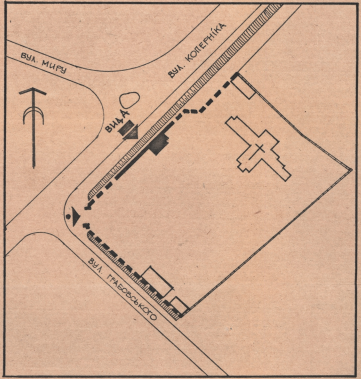

				91-8-АО	II-01-01	
ГАП	Ярема О.			Ансамбль костелу св. Лазаря		
Кер. гр.	Амбіцький І.			Північно - західна частина муру	Стадія	Аркуш	Аркушів
Виконав	Радь С.				Р	5	
Перевірив	Амбіцький І.			Фрагмент 4-4, вид А	Держбуд УРСР „Укрзахідпроектреставрація" м. Львів		

АРХІВНИЙ

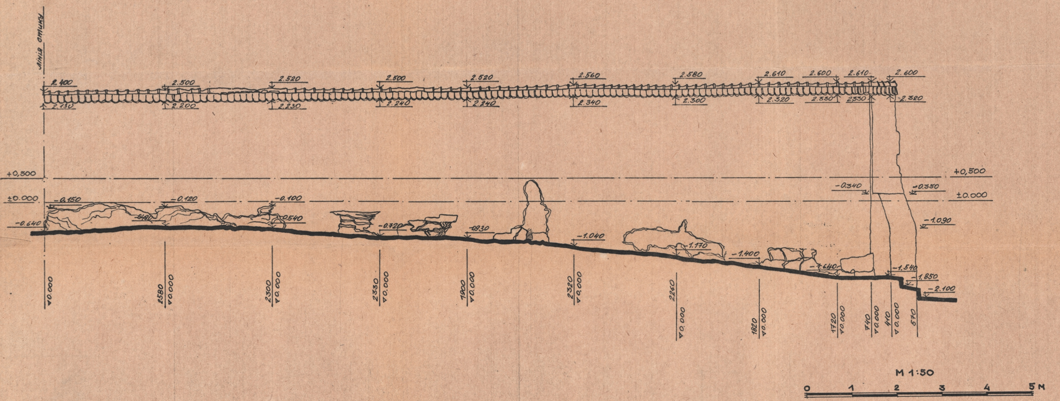

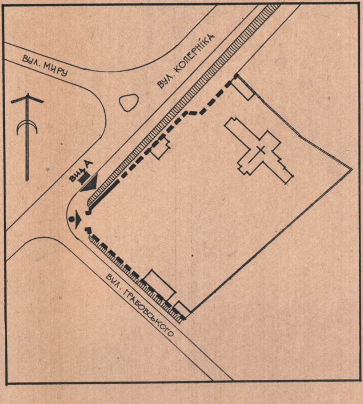

ГАП	ЯРЕМА О.	
КЕР. ГР.	АМБІЦЬКИЙ І.	
ВИКОНАВ.	РАДЬ О.	
ПЕРЕВІРИВ	АМБІЦЬКИЙ І.	

91-8-АО

II-01-01

АНСАМБЛЬ КОСТЕЛУ СВ. ЛАЗАРЯ

ПІВНІЧНО-ЗАХІДНА
ЧАСТИНА МУРУ

СТАДІЯ	АРКУШ	АРКУШІВ
Р	6	

ФРАГМЕНТ Ѣ-Ѣ, ВИД А

ДЕРЖБУД УРСР
„УКРЗАХІДПРОЕКТРЕСТАВРАЦІЯ"
М. ЛЬВІВ

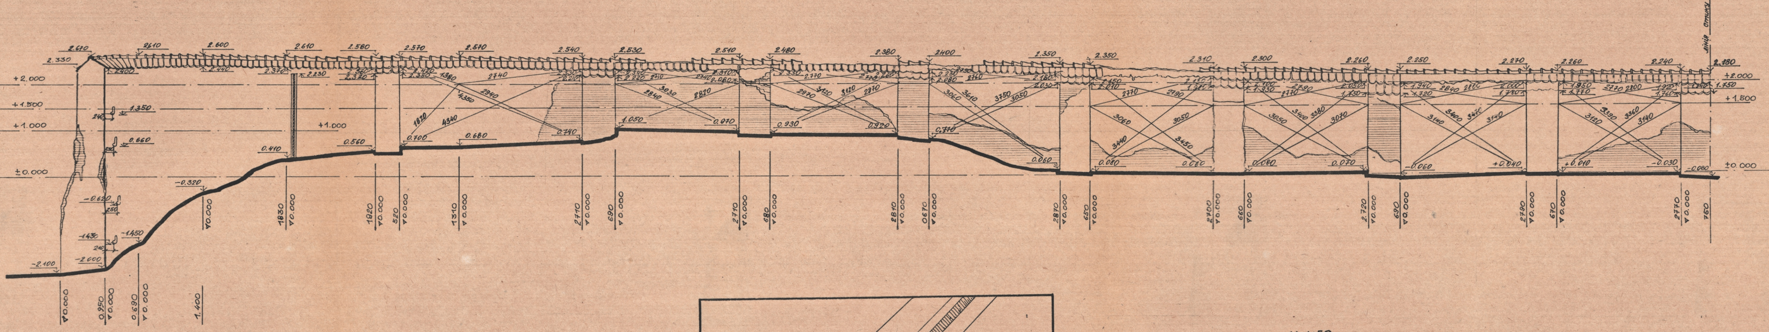

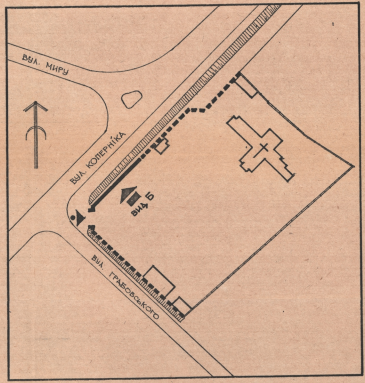

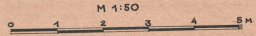

ГАП	ЯРЕМА О.Б.		
КЕР. ГР.	АМБІЦЬКИЙ		
ВИКОНАВ	РАДЬ С.		
ПЕРЕВІРИВ	АМБІЦЬКИЙ		

91-8-АО

Ⅱ-01-01

АНСАМБЛЬ КОСТЕЛУ СВ. ЛАЗАРЯ

ПІВНІЧНО - ЗАХІДНА
ЧАСТИНА - МУРУ

СТАДІЯ	АРКУШ	АРКУШІВ
Р	7	

ФРАГМЕНТ 4-4, ВИД Б

ДЕРЖБУД УРСР
„УКРЗАХІДПРОЕКТРЕСТАВР.“
М. ЛЬВІВ

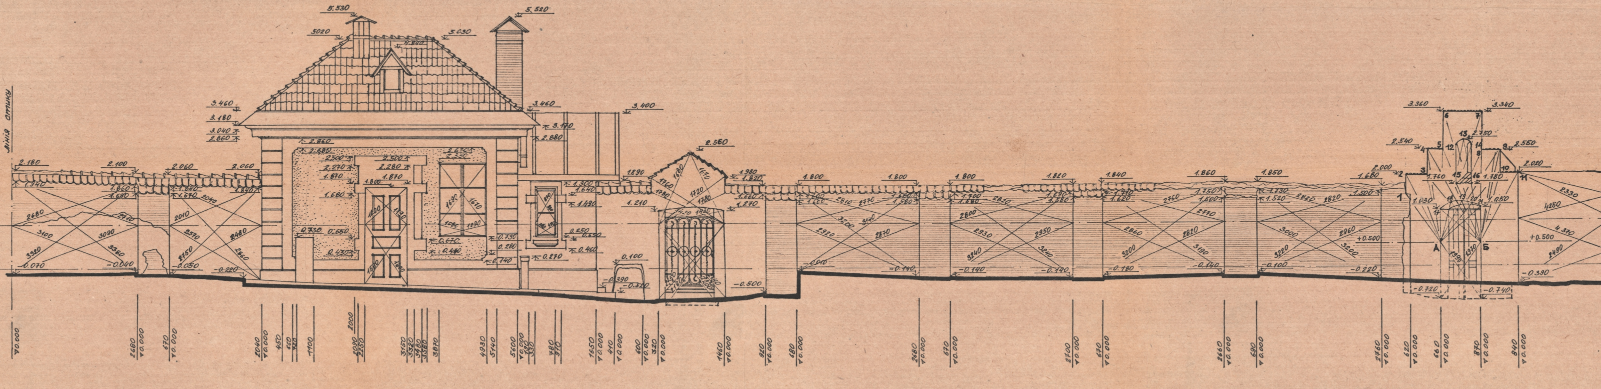

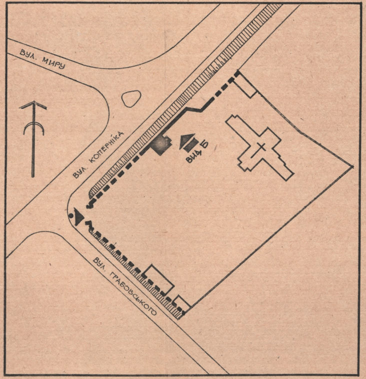

М 1:50

 

	1	2	3	4	5	6	7	8	9	10	11	12	13	14	15	16	17	18	19	20	21
А	1630	2060	1740	2190	2160	2860	3140	2560	2870	2570	3450	2070	2360	2230	1410	1590	730	960	1160	1460	1720
Б	—	3320	2690	2970	2590	3200	2850	2160	2090	1600	2170	2240	2370	2160	1650	1420	1690	1430	1240	930	750

ГАП	Ярема О.	
Кер. гр.	Амбіцький І.	
Виконав	Радь С.	
Перевірив	Амбіцький І.	

91-8-АО
II-01-01

АНСАМБЛЬ КОСТЕЛУ СВ. ЛАЗАРЯ

Північно-західна
частина муру

Стадія	Аркуш	Аркушів
Р	8	

Фрагмент 4-4, вид Б

Держбуд УРСР
„Укрпроектреставрація"
м. Львів

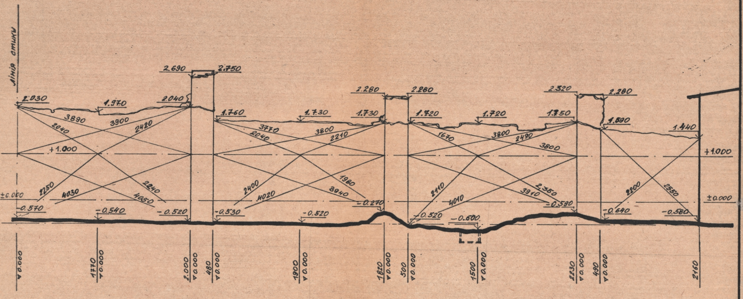

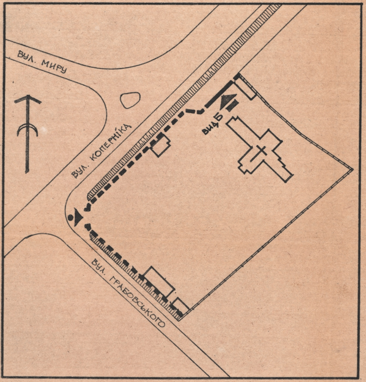

М 1:50

 

				91-8-АО		Ⅱ-01-01
ГАП	ЯРЕМА О.			АНСАМБЛЬ КОСТЕЛУ СВ. ЛАЗАРЯ		
КЕР. ГР.	АМБІЦЬКИЙ І.			ПІВНІЧНО-ЗАХІДНА ЧАСТИНА МУРУ	СТАДІЯ Р	АРКУШ 9	АРКУШІВ
ВИКОНАВ	РАДЬ С.	Радь				
ПЕРЕВІРИВ	АМБІЦЬКИЙ І.					
				ФРАГМЕНТ Б-Б, ВИД Б	ДЕРЖБУД УРСР „УКРЗАХІДПРОЕКТРЕСТАВРАЦІЯ" М. ЛЬВІВ	

АРХИВНЫЙ

ІНВ. № ОРИГ.

ПІВДЕННО-ЗАХІДНИЙ ФАСАД

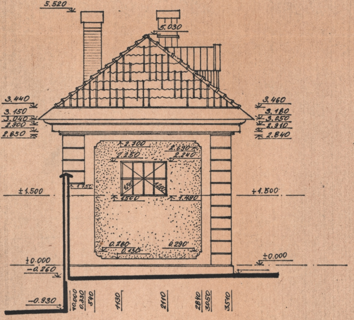

ПІВНІЧНО-СХІДНИЙ ФАСАД

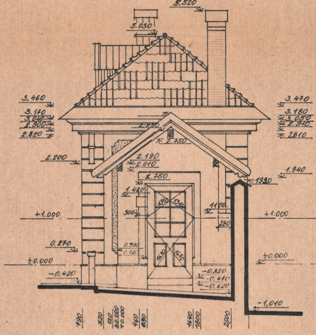

М 1:50

 

91-8-АО

ІІ-01-01

ГАП	ЯРЕМА О.
КЕР. ГР.	АМБІЦЬКИЙ І.
ВИКОНАВ	РАДЬ С.
ПЕРЕВІРИВ	АМБІЦЬКИЙ І.

АНСАМБЛЬ КОСТЕЛУ СВ. ЛАЗАРЯ

СТОРОЖІВКА

СТАДІЯ	АРКУШ	АРКУШІВ
Р	10	

ПІВДЕННО - ЗАХІДНИЙ ФАСАД
ПІВНІЧНО - СХІДНИЙ ФАСАД

ДЕРЖБУД УРСР,
„УКРЗАХІДПРОЕКТРЕСТАВРАЦІЯ“
М. ЛЬВІВ

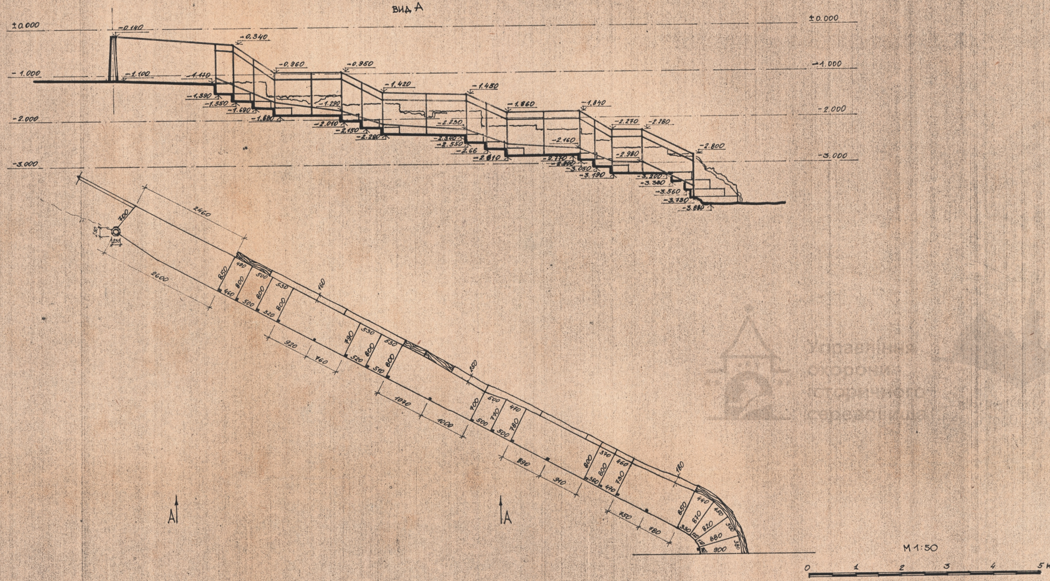

ГАП	ЯРЕМА О.	
КЕР. ГР.	АМБІЦЬКИЙ І.	
ВИКОНАВ	ГАДЬ С.	
ПЕРЕВІРИВ	АМБІЦЬКИЙ І.	

91-8-АО

II-01-01

АНСАМБЛЬ КОСТЕЛУ СВ. ЛАЗАРЯ У М. ЛЬВОВІ

СХОДИ НА ВІДКОСІ

СТАДІЯ	АРКУШ	АРКУШІВ
Р	11	

ПЛАН; ВИД А

ДЕРЖБУД УРСР
„УКРПРОЕКТРЕСТАВРАЦІЯ"
М. ЛЬВІВ

ФОРМАТ А-2

ВИД А

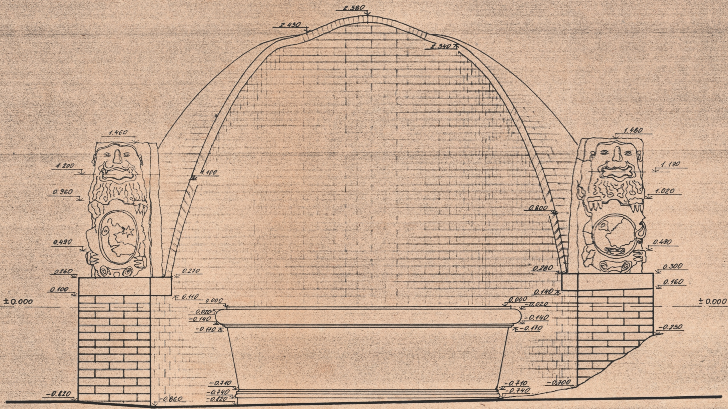

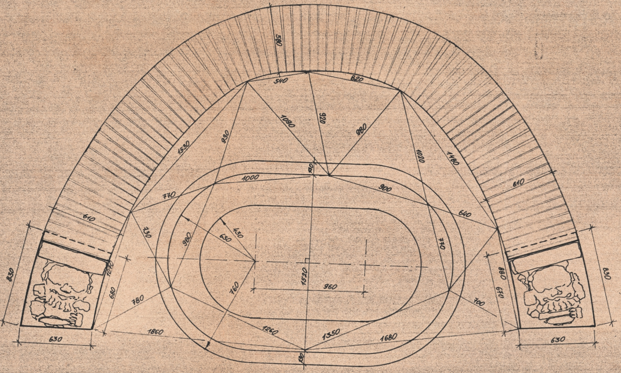

М 1:20

0 20 40 60 80 1 2 м

				91-8-АО II-01-01
ГАП	ЯРЕМА О. Б.			АНСАМБЛЬ КОСТЕЛУ СВ. ЛАЗАРЯ У М. ЛЬВОВІ
КЕР. ГР.	АМБІЦЬКИЙ І. М.			
ВИКОНАВ	РАДЬ С. Б.	Радь		ФОНТАН НА ВІДКОСІ
ПЕРЕВІРИВ	АМБІЦЬКИЙ І. М.			
				ПЛАН; ВИД А; М 1:20

СТАДІЯ	АРКУШ	АРКУШІВ
Р	12	

ДЕРЖБУД УРСР
„УКРПРОЕКТРЕСТАВРАЦІЯ“
М. ЛЬВІВ

ІНВ. № ОРИГ.	ПІДПИС І ДАТА	ЗАМ. ІНВ. №
1-128-382	15.10.91	

АРХІВ

Фасад Б-В

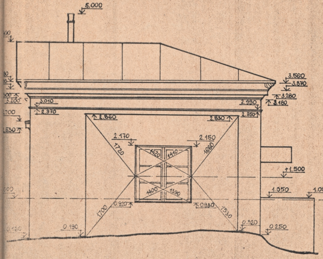

Фасад А-Б

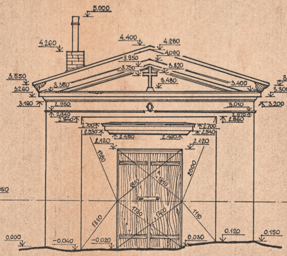

Фасад Г-А

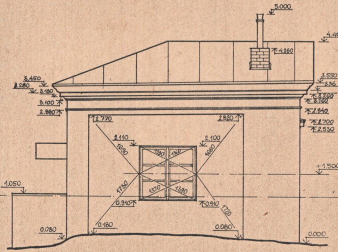

Фасад В-Г

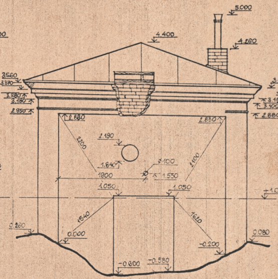

Розріз I-I

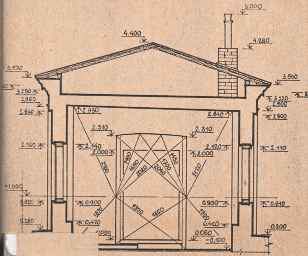

ПЛАН НА ВІДМ. +1.000

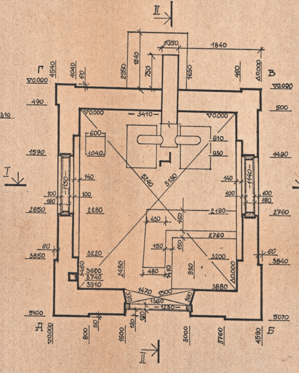

Розріз II-II

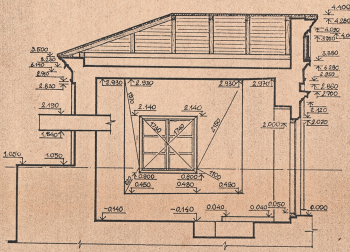

				91-8-ДО II-01-01		
				м. Львів, вул. Коперніка, 27		
ГАП	Ярема			Ансамбль костелу св. Лазаря, пам. арх. XVII ст. Каплиця	стадія	аркуш	аркушів
кер. гр.	Амбіцький				ДО	13	
виконав	Качинський		13.09				
перевір.	Максимюк			Фасади Б-В; А-Б; Г-А, В-Г; план на відм. +1.000; розрізи I-I; II-II	Держбуд УРСР „Укрзахідпроектреставрація" м. Львів 1991		

Формат А2

ГОСПОДАРСЬКА СПОРУДА №1

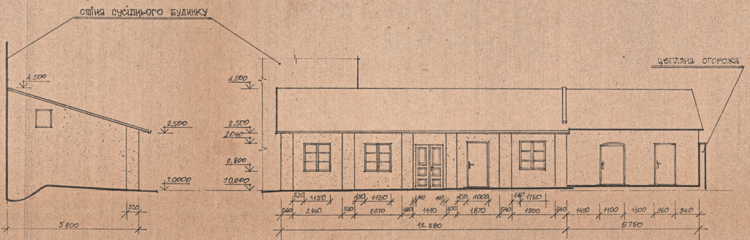

ГОСПОДАРСЬКА СПОРУДА №2

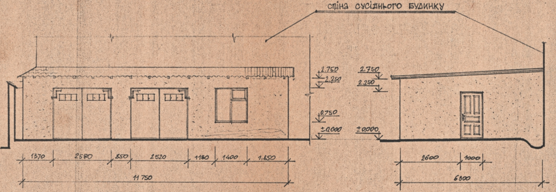

ГОСПОДАРСЬКА СПОРУДА №3

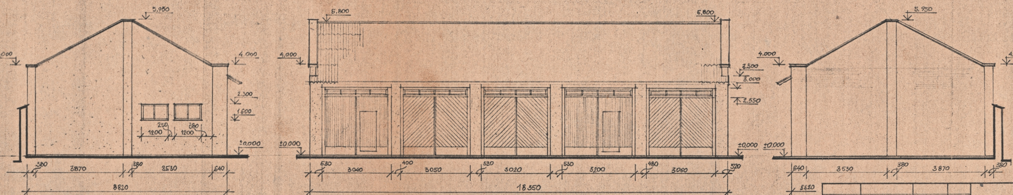

91-8-АО ІІ-01-01

м. Львів, вул. Коперніка, 27

ГАП	Ярема	
Кер. гр.	Дмбіцький	
Виконав	Качинський	
Перевірив		

Ансамбль костелу св. Лазаря,
пам. арх. XVII ст.
Господарські споруди

Стадія	Аркуш	Аркушів
АО	14	

Схематичні обміри

Держбуд
„Укрзахідпроектреставрація"
м. Львів