

22.09.2015 Archive 249



Управління
охорони
історичного
середовища

ДЕРЖБУД УКРАЇНИ
УКРАЇНСЬКИЙ СПЕЦІАЛЬНИЙ
НАУКОВО-РЕСТАВРАЦІЙНИЙ
ІНСТИТУТ
«УКРЗАХІДПРОЕКТРЕСТАВРАЦІЯ»

Історико-архітектурний заповідник у Львові.
Проект регенерації. Пропозиції по використанню
партеру та ескізний проект відтворення входів
та вітрин будинків кварталу № 1 в межах
вулиць Шевської, Краківської, Вірменської,
Театральної. Частина I. Львів 1997 р.
т.П-2-1

Український регіональний спеціалізований науково-реставраційний
інститут
"Укрзахідпроектреставрація"

Історико-архітектурний заповідник
у Львові.

Проект регенерації.

Пропозиції по використанню партеру
та ескізний проект відтворення входів
та вітрин будинків кварталу № 1
в межах вулиць Шевської, Краківської,
Вірменської, Театральної
Частина I.



Управління
охорони
історичного
середовища



Центр міської історії
Center for Urban History

т.П-2-1

шифр 97-58

Директор

Нац. ЛАД

ГАП



Могитич І.Р.

Піхурко У.С.


Кривошеєва Д.С.

Львів - 1997 р.

ЖИТЛОВИЙ БУДИНОК ПО ВУЛ.ШЕВСЬКІЙ, 4

Управління
охорони
історичного
середовища

Центр міської історії
Center for Urban History

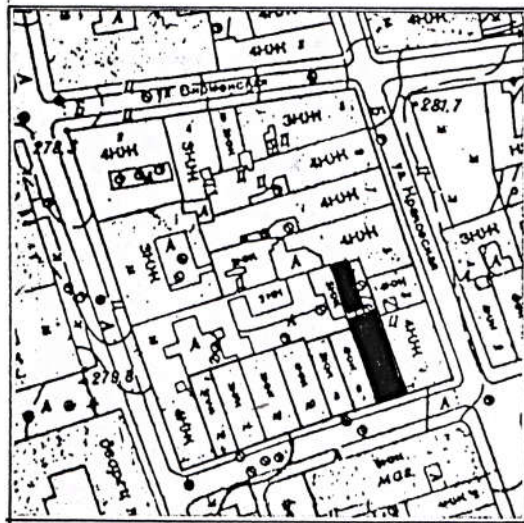

Ситуація М 1:2000

УМОВНІ ПОЗНАЧЕННЯ



вхід до будинку



існуючі входи до
закладів обслуговування

використання приміщень:




комунікаційні
(житла)



заклад обслуговування

План партеру

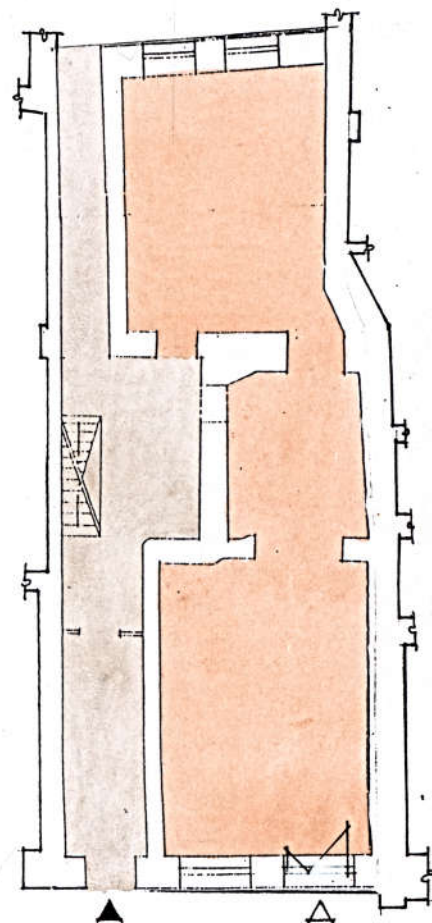



Управління
охорони
історичного
середовища




Центр міської історії
Center for Urban History

Фотофіксація існуючого стану



Фасад М І:100

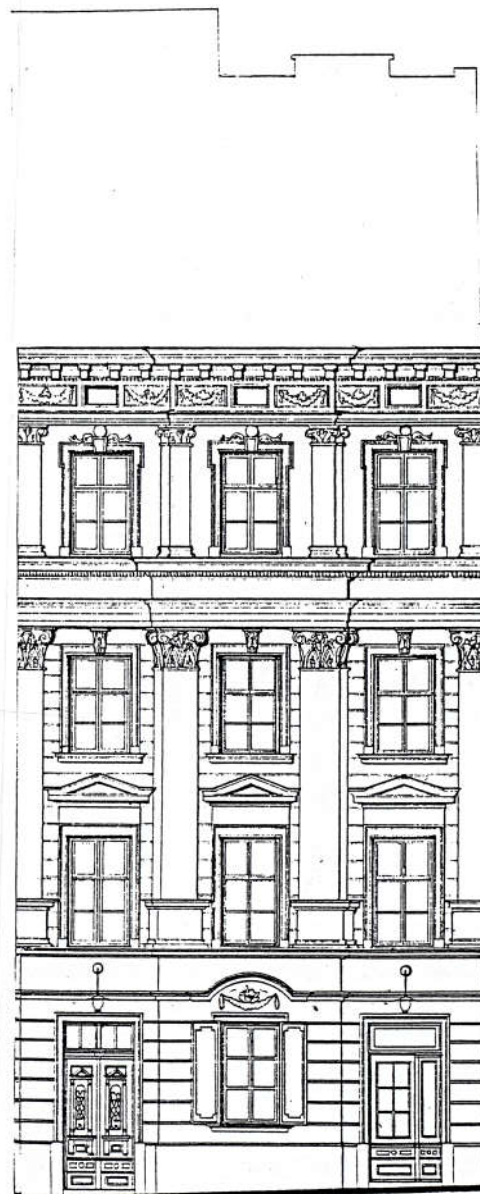


ОБГРУНТУВАННЯ
ПРИЙНЯТОГО
РІШЕННЯ

Враховуючи переважачі у декорації фасаду класицизуючі мотиви та відсутність стилевих заповнень у прорізах цокольного поверху кам"яниці пропонується впорядкувати його архітектурний вистрій базуючись на традиційних декоративних формах ХІХ ст. Необхідно встановити стилеву дерев"яну браму до кам"яниці з металевими решітками та дерев"яним наличником, до usługового закладу влаштувати вхід суміщений з вітриною, а при вікні встановити віконниці з рекламою та інформацією. Над входами потрібно розташувати підвісні світильники.



Управління
охорони
історичного
середовища

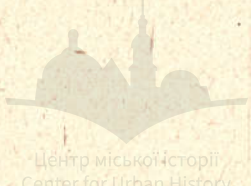


Центр міської історії
Center for Urban History

ЖИТЛОВИЙ БУДИНОК ПО ВУЛ.ШЕВСЬКІЙ,6

Управління
охорони
історичного
середовища


Центр міської історії
Center for Urban History

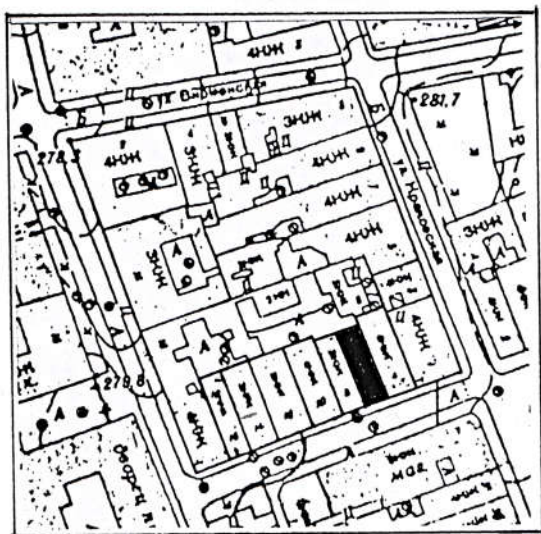



Ситуація М 1:2000

План партеру

УМОВНІ ПОЗНАЧЕННЯ

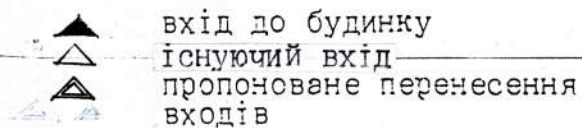

використання приміщень:

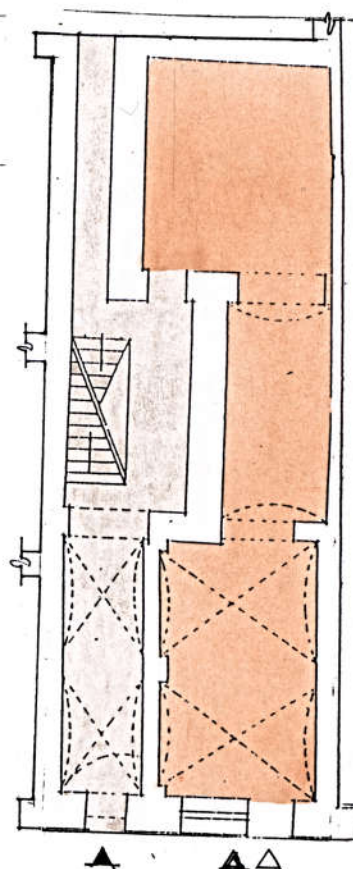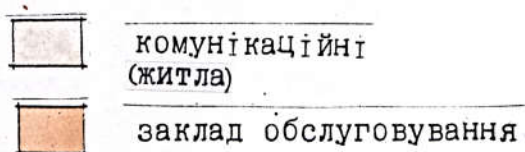




Управління
охорони
історичного
середовища



Центр міської історії
Center for Urban History

Фасад М І:І00

Фотофіксація існуючого стану

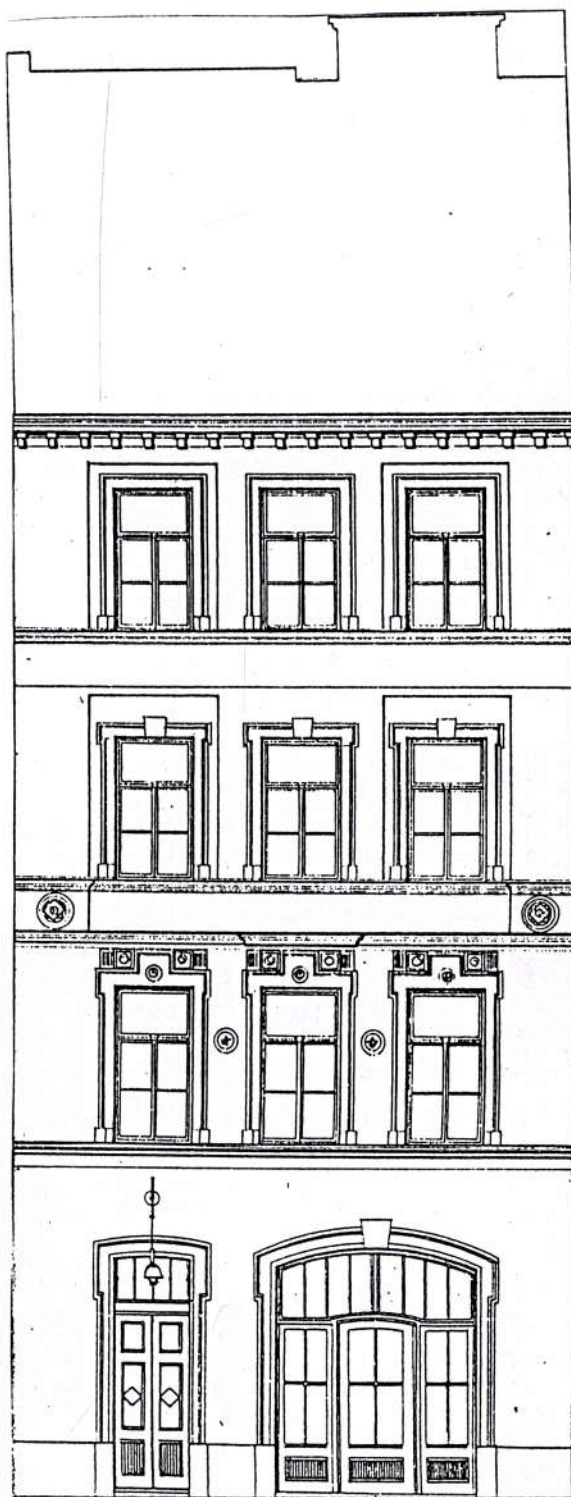

**ОБГРУНТУВАННЯ
ПРИЙНЯТОГО
РІШЕННЯ**

Незважаючи на ґрунтовні перебудови кам"яниці у ХІХ-ХХ ст., архітектурний вистрій цокольного ярусу має збережені габарити та конфігурацію прорізів брами до кам"яниці і входу до склепу на партері.

Пропонований варіант заповнень, аутентична столярка яких втрачена, базується на відтворенні традиційних пропорцій у їх поділах та на стилевих деталях ХУІІІ-поч.ХІХ ст. Зашклення вітрини-входу до usługового закладу повинно відповідати вимогам конкретного використання даного приміщення.



Управління
охорони
історичного
середовища




Центр міської історії
Center for Urban History

ЖИТЛОВИЙ БУДИНОК ПО ВУЛ.ШЕВСЬКІЙ,8

Управління
охорони
історичного
середовища

Центр міської історії
Center for Urban History

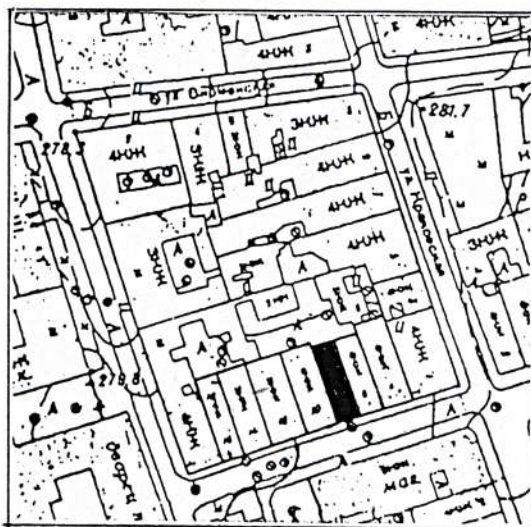


Ситуація М 1:2000

УМОВНІ ПОЗНАЧЕННЯ:

-  ·вхід до будинку
-  комунікаційні приміщення
(житла/кварталу)

План партеру

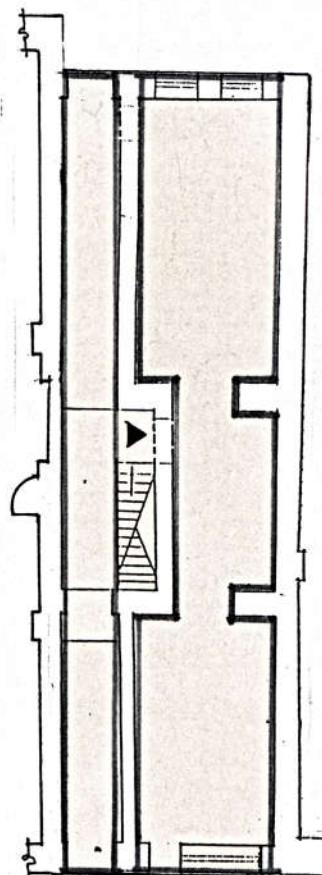




Управління
охорони
історичного
середовища



Центр міської історії
Center for Urban History

Фасад М І: 100

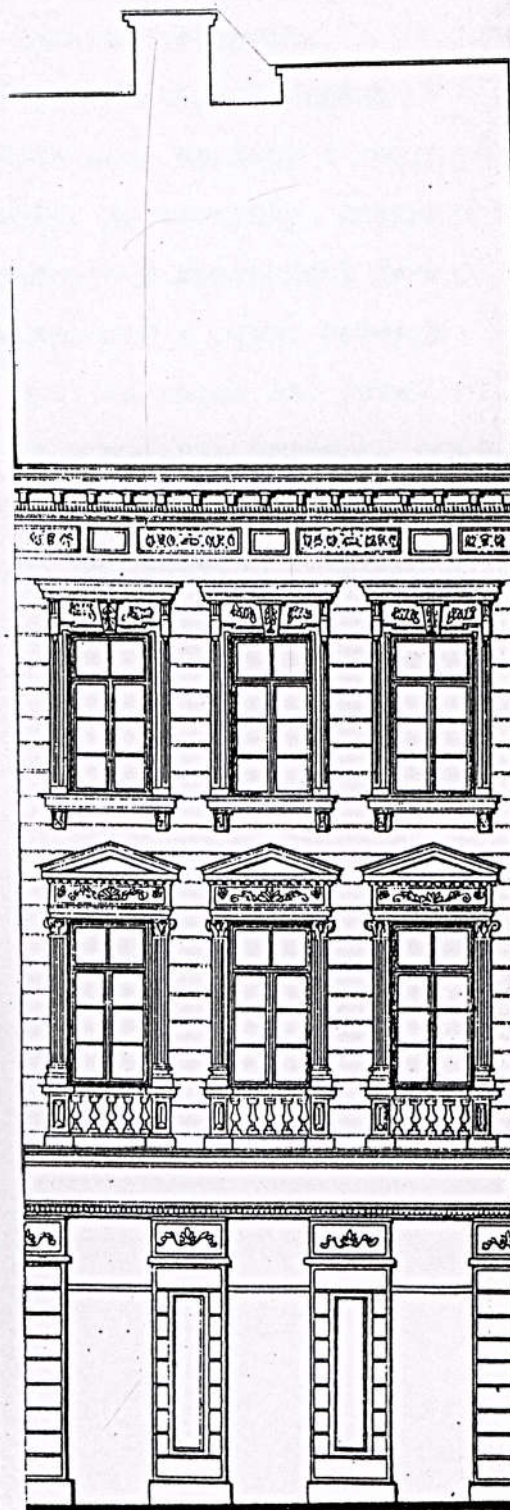

Фотофіксація існуючого стану



ОБГРУНТУВАННЯ
ПРИЙНЯТОГО
РІШЕННЯ

Пропоноване вирішення вистрою цокольного поверху пов'язане з програмою реновації історичного середовища кварталу і влаштуванням внутрішньоквартальних комунікаційних зв'язків між окремими ділянками забудови.

Оскільки в I пол. XX ст. проведено реконструкцію приміщень партеру і розрубано давній проріз входу до магазину, порушивши тектоніку архітектурної композиції фасаду, пропонується влаштувати в рівні партеру три рівноцінні прорізи через які організується доступ до приміщень партеру, сходової клітки і подвір'я будинку. Декор фасадної стіни партеру вирішується з використанням мотивів оздоблення фасаду.




Управління
охорони
історичного
середовища



Центр міської історії
Center for Urban History

ЖИТЛОВИЙ БУДИНОК ПО ВУЛ.ШЕВСЬКІЙ,10

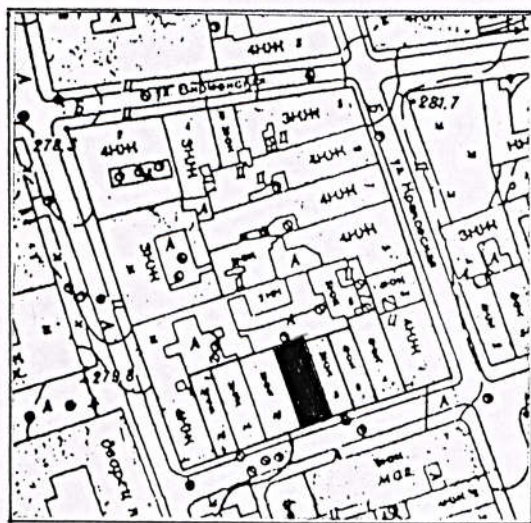

Ситуація М 1:2000

План партеру

УМОВНІ ПОЗНАЧЕННЯ

▲ вхід до будинку (пропонований)


△ пропоновані входи до
закладів обслуговування

△ входи що ліквідуються

використання приміщень:

□ комунікаційні (житла)

■ заклад обслуговування

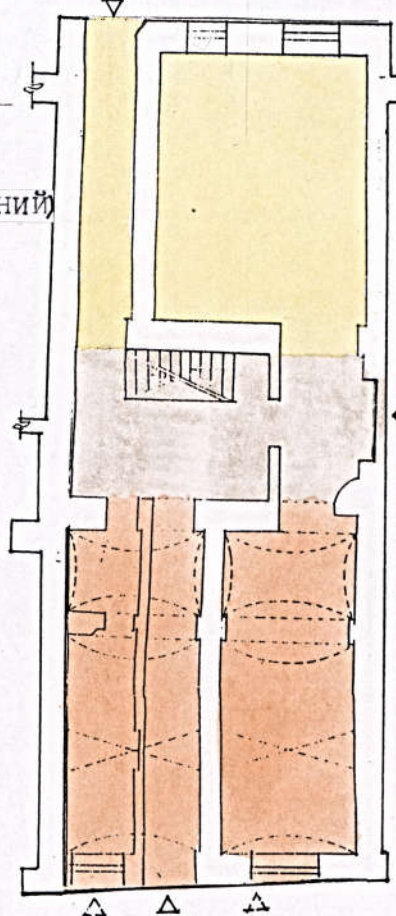



Управління
охорони
історичного
середовища




Центр міської історії
Center for Urban History

Фотофіксація існуючого стану



Фасад М І:100

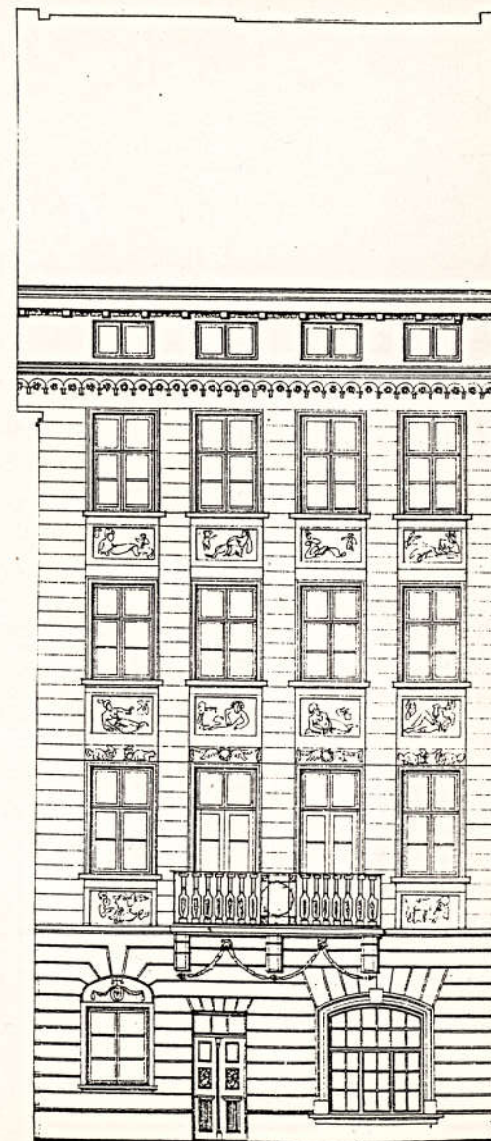

ОБГРУНТУВАННЯ
ПРИЙНЯТОГО
РІШЕННЯ

Оптимальний варіант використання приміщень партерного поверху вимагає їх перепланування і перерозподілу площ між користувачами. При відтворенні параметрів приміщень партеру з врахуванням їх історично складених особливостей /дводільний перший тракт перекритий бочковим склепінням з лонетами/ пропонується вхід на сходи до верхніх поверхів кам"яниці здійснювати через вестибюль будинку № 8, а вхід до приміщень від вулиці залишити на місці існуючої брами. Необхідно відновити торгове вікно праворуч від брами і вікно ліворуч неї. Характер заповнень і декору повинен відповідати ампірній стилістиці фасаду.



Управління
охорони
історичного
середовища



Центр міської історії
Center for Urban History

ЖИТЛОВИЙ БУДИНОК ПО ВУЛ. ШЕВСЬКІЙ, 12




Ситуація М 1:2000

План партеру

УМОВНІ ПОЗНАЧЕННЯ:



пропонуване перенесення
входів

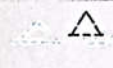


входи що ліквідуються

використання приміщень:



збереження історичної
функції
(заклад обслуговування)

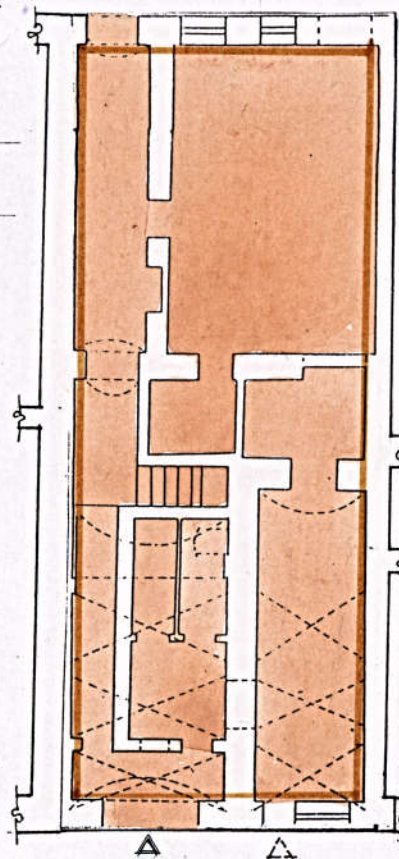




Управління
охорони
історичного
середовища




Центр міської історії
Center for Urban History

Фотофіксація існуючого стану

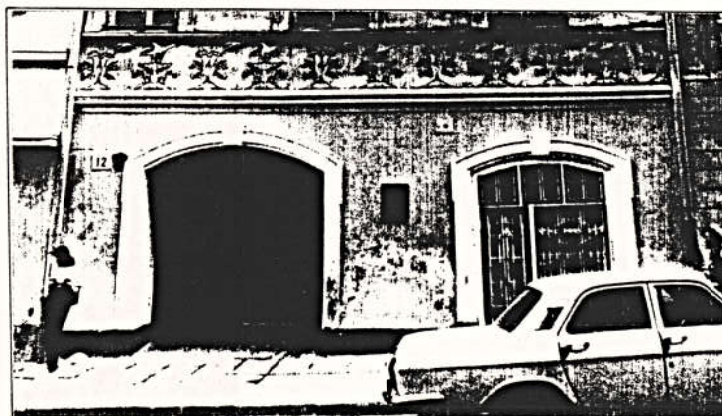

Фасад № 1:100

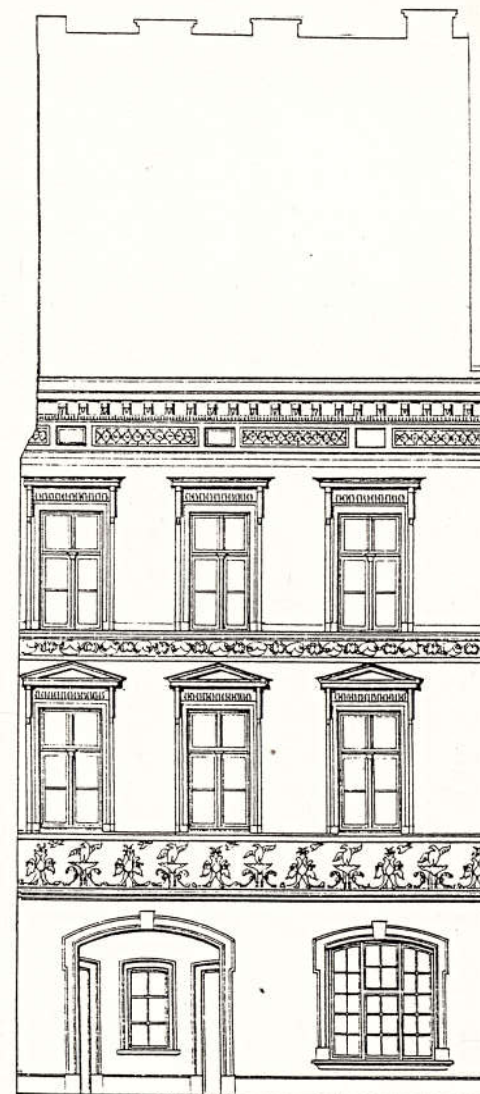

ОБГРУНТУВАННЯ
ПРИЙНЯТОГО
РІШЕННЯ

Пропоноване впорядкування фасаду цокольного поверху з врахуванням відновлення на партері будинку гастрономічного закладу традиція якого сягає ХУІІІ ст. Давніше тут знаходився шинок який у ХХ ст. став одним з найпопулярніших ресторанів Львова "У Нафтули".

Вхід до верхніх житлових поверхів будинку здійснюється з будинку № 14, а вхід до приміщень гастрономічного закладу - з підсіння та від подвір'я /службовий/.

Декор фасаду підлягає реставрації після проведення комплексу дослідних робіт.




Управління
охорони
історичного
середовища



Центр міської історії
Center for Urban History

ЖИТЛОВИЙ БУДИНОК ПО ВУЛ.ШЕВСЬКІЙ,14

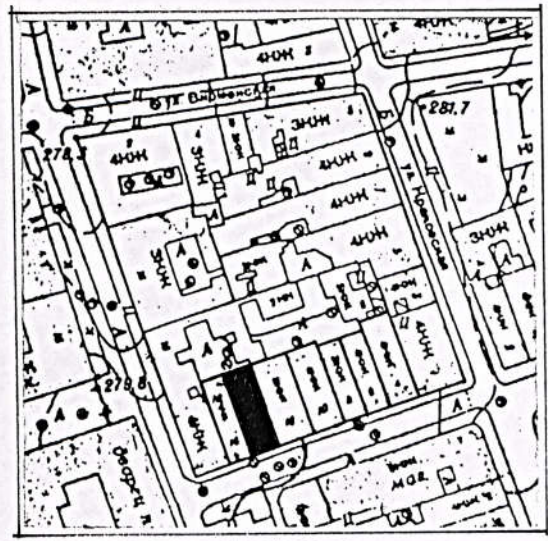

Ситуація М 1:2000


План партеру

УМОВНІ ПОЗНАЧЕННЯ

- ▲ вхід до будинку
- △ існуючий вхід
- △ пропонуване перенесення входів

використання приміщень:

- комунікаційні (житла)
- заклад обслуговування

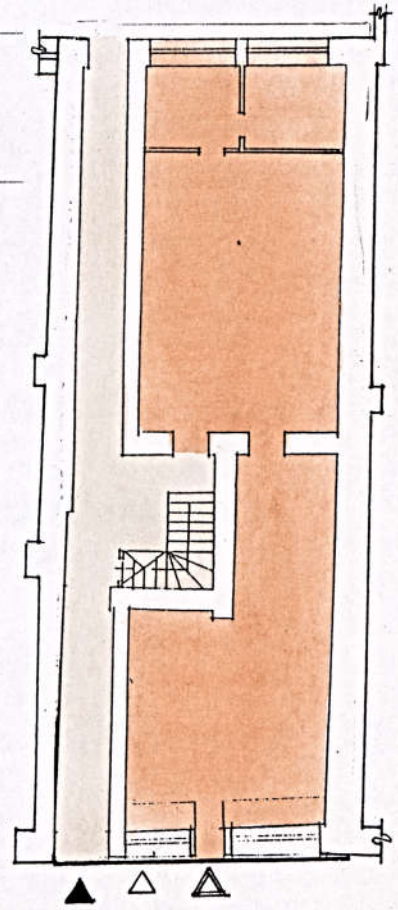




Управління
охорони
історичного
середовища




Центр міської історії
Center for Urban History

Фотофіксація існуючого стану

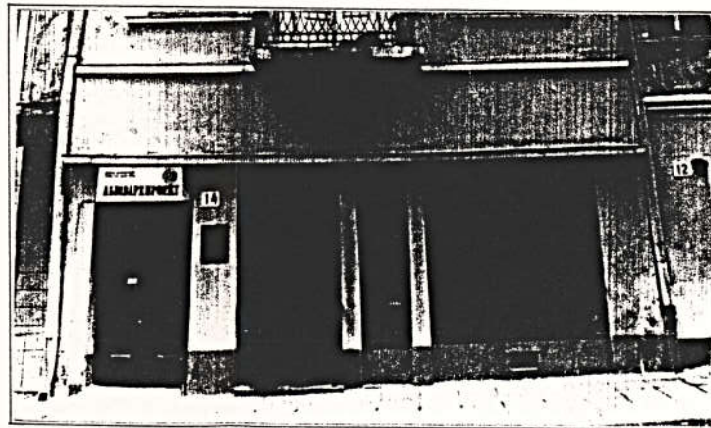

Фасад М I:100

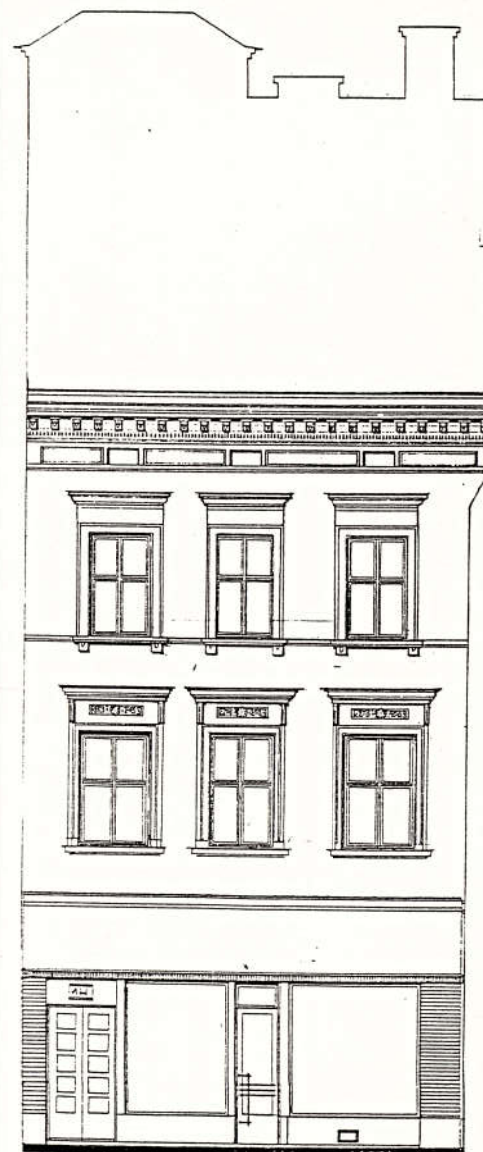

ОБГРУНТУВАННЯ
ПРИЙНЯТОГО
РІШЕННЯ

Оскільки партер будинку був реконструйований в 30-х рр. XX ст. у стилі конструктивізму і є збережений у цьому вигляді до нашого часу пропонується доповнити втрачені деталі /вхідні двері, брама/ базуючись на архівних матеріалах, зокрема на проекті вітрини, та на аналогічних вирішеннях.




Управління
охорони
історичного
середовища



Центр міської історії
Center for Urban History



ЖИТЛОВИЙ БУДИНОК ПО ВУЛ. ШЕВСЬКІЙ, 16

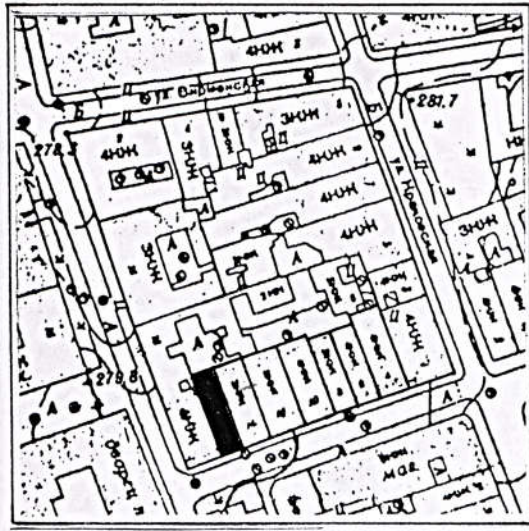

Ситуація М 1:2000


План партеру

УМОВНІ ПОЗНАЧЕННЯ

- ▲ вхід до будинку
- △ існуючі входи
- △ пропонуване перенесення входів

Використання приміщень:

- комунікаційні (житла)
- заклад обслуговування

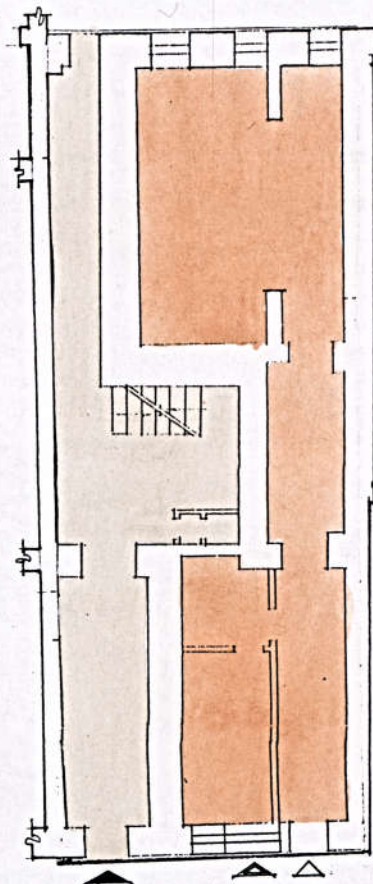


Фасад М І:100



Управління
охорони
історичного
середовища



Центр міської історії
Center for Urban History

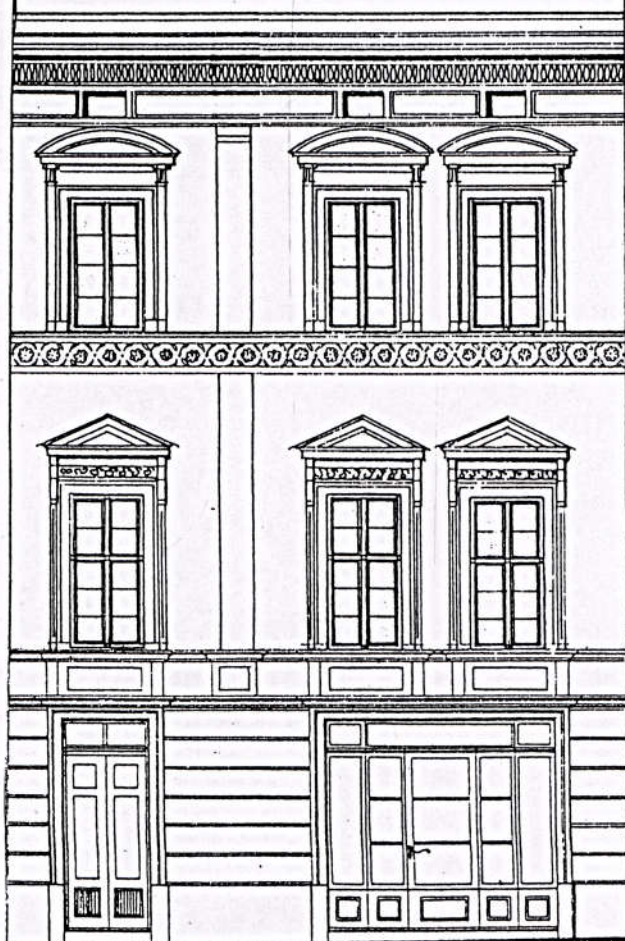

Фотофіксація існуючого стану



ОБГРУНТУВАННЯ
ПРИЙНЯТОГО
РІШЕННЯ

Історичний вистрій фасаду партерного ярусу
втрачений в часі ремонтів 2 пол.ХХ ст.

Пропонується поновити фрагменти
класицистичного декору фасаду згідно архівних
матеріалів, на місці розрубаної вітрини-
входу до usługового закладу встановити запов-
нення, яке відповідатиме загальній композиції
фасаду і стилістиці класицизму і замінити браму
входу до кам"яниці.



Управління
охорони
історичного
середовища



Центр міської історії
Center for Urban History