45

ДЕРЖБУД УКРАЇНИ
УКРАЇНСЬКИЙ СПЕЦІАЛЬНИЙ
НАУКОВО-РЕСТАВРАЦІЙНИЙ
ІНСТИТУТ
«УКРЗАХІДПРОЕКТРЕСТАВРАЦІЯ»

Пам"ятка архітектури ХУП ст. ансамбль Кармелітів в м.Львові.

Дослідження пам"ятки.

Архітектурні обміри.

Том П, книга І

ЛЬВІВ 1995р.

Управління охорони історичного середовища
Центр міської історії
Center for Urban History

uma.lvivcenter.org

УКРАЇНСЬКИЙ СПЕЦІАЛЬНИЙ НАУКОВО-РЕСТАВРАЦІЙНИЙ ІНСТИТУТ
«УКРЗАХІДПРОЕКТРЕСТАВРАЦІЯ»

Пам"ятка архітектури XVII ст.
ансамбль Кармелітів в м.Львові

Дослідження пам"ятки.
Архітектурні обміри.

Том II Книга I

Шифр

Управління охорони історичного середовища
Центр міської історії
Center for Urban History

Директор Ковалишин І.М.

Головний архітектор проектів Гайда М.П.

Начальник майстерні Горницька Л.О.

Гол.арх.пр.

Львів 1995 р.

Зам. 395.

uma.lvivcenter.org

ЗАМОВНИК : Управління охорони історичного середовища Львівського міськвиконкому

СТАДІЯ : Натурні дослідження

Авторський колектив та відповідальні виконавці

Прізвище, ім"я, по-батькові :	Посада	:Ступінь участі в розр.
Гайда М.П.	кер.АРМ-3	автор
Горницька Л.О.	ГАП	-"-
Мартинюк Я.Р.	арх.	виконавець
Спаська О.І.	арх.	-"-


Управління охорони історичного середовища
Центр міської історії Center for Urban History

ГАП Горницька Л.О.

uma.lvivcenter.org

ПАМ'ЯТКА АРХІТЕКТУРИ XVII ст.
АНСАМБЛЬ КАРМЕЛІТІВ БОСИХ В м. ЛЬВОВІ.

СХЕМА ГЕНПЛАНУ

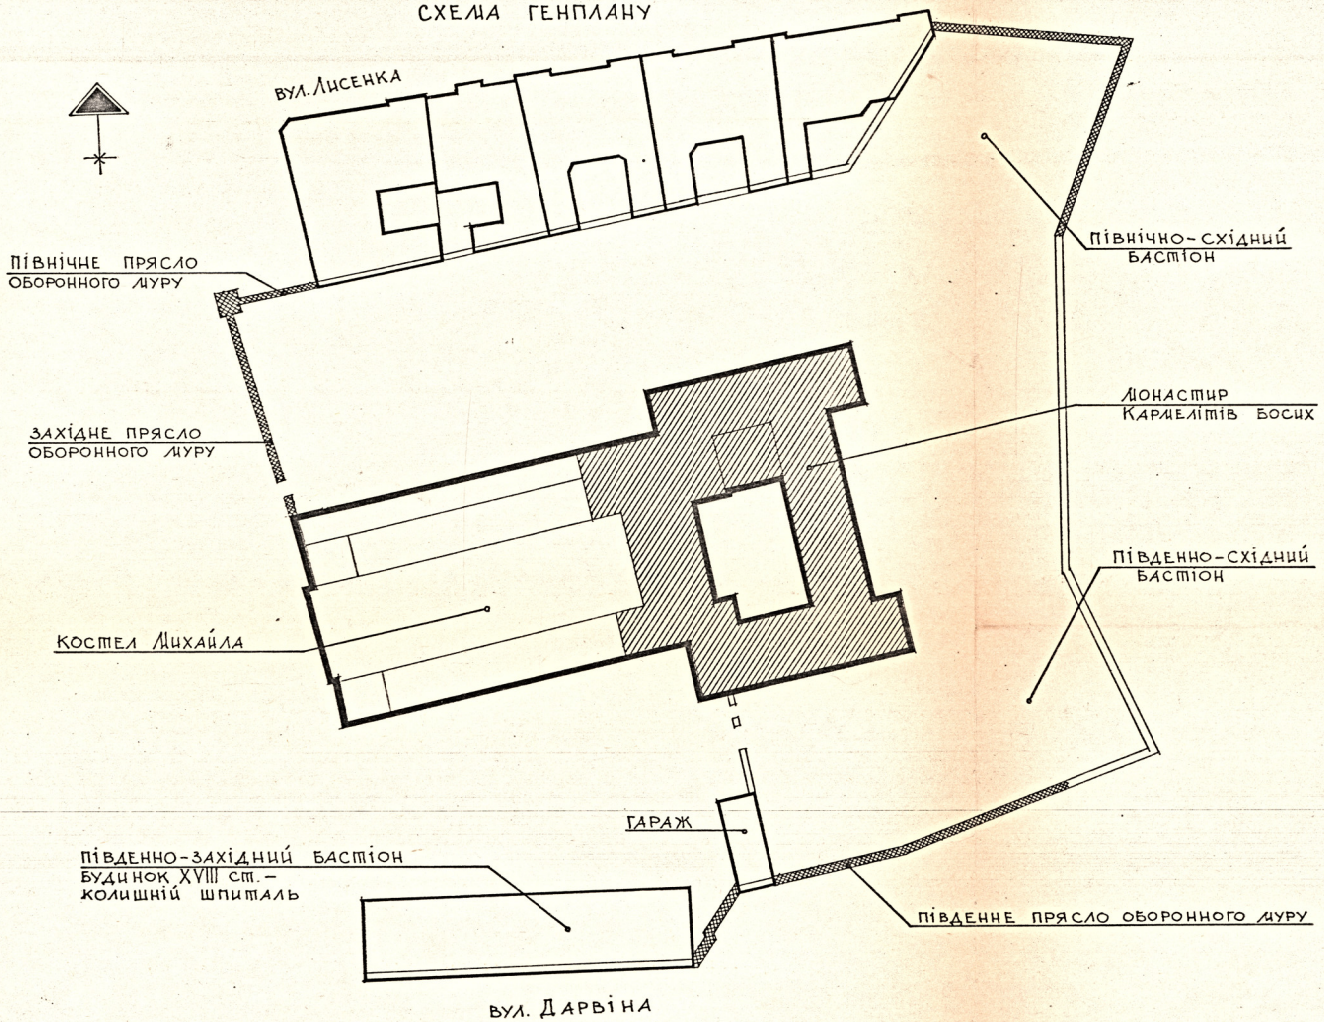

УМОВНІ ПОЗНАЧЕННЯ

- мури
- мури надбудовані
- зона обмірів 1995

ДОСЛІДЖЕННЯ ПАМ'ЯТКИ. АРХІТЕКТУРНІ ОБМІРИ.

том II, книга 1
шифр 95-84

головний архітектор	Ковалишин І.М.
головний архітектор проекту	Горницька Л.О.
начальник майстерні	Гайда М.П.

ЛЬВІВ – 1995

ЗАМОВНИК: Управління охорони історичного середовища Львівського міськвиконкому

СТАДІЯ: НАТУРНІ ДОСЛІДЖЕННЯ

АВТОРСЬКИЙ КОЛЕКТИВ ТА ВІДПОВІДАЛЬНІ ВИКОНАВЦІ

Гайда М.П.	Кер. арх-з	автор
Горницька Л.О.	ГАП	автор
Мартинюк Я. Р.	архітектор	виконавець
Спаська О. І.	архітектор	виконавець

ГАП Горницька Л. О.

СКЛАД ДОКУМЕНТАЦІЇ ЗА ДОГОВОРОМ № 95-84 ВІД 12.05.95 Р.

том II книга 1	дослідження пам'ятки архітектурні обміри
том II книга 2	інженерне обстеження

ПЕРЕЛІК КРЕСЛЕНЬ

1. Загальні дані	АО-0
2. План першого поверху на відмітці ± 0.000м М1:100	АО-1
3. План другого поверху на відмітці + 5.000м М1:100	АО-2
4. План горища на відмітці + 8.000м і 10.000м М1:100	АО-3
5. Північний фасад М 1:100	АО-4
6. Східний фасад М 1:100	АО-5
7. Південний фасад М 1:100	АО-6
8. Західні фасади М 1:100	АО-7
9. Південний фасад північного крила монастиря, Північний фасад південного крила М 1:100	АО-8
10. Північний фасад внутрішнього дворика М 1:100, Східний фасад внутрішнього дворика М 1:100	АО-9
11. Південний фасад внутрішнього дворика М 1:100, Західний фасад внутрішнього дворика М 1:100	АО-10
12. Розріз 1-1 М 1:100	АО-11
13. Розріз 2-2 М 1:100	АО-12

ЗАГАЛЬНІ ВКАЗІВКИ

1. Архітектурні обміри виконані на основі договору № 95-84 від 12.05.95 року групою архітекторів в складі: Гайда М.П., Горницька Л.О., Мартинюк Я.Р., Спаська О.І.
2. Обміри виконані 20-ти метровою рулеткою, висотні відмітки проміряні від умовного нуля, єдиного для комплексу споруд ансамблю.
3. Розміри подані в см.


Управління охорони історичного середовища
Центр міської історії Center for Urban History

			95-84
Гол. арх.	І. Ковалишин		Пам'ятка архітектури XVII ст. Ансамбль Кармелітів босих в м. Львові.
Кер. арх-з	М. Гайда		
ГАП	Л. Горницька		Дослідження пам'ятки. Архітектурні обміри монастирського корпусу
Викон.	О. Спаська		Стадія: НД; Аркуш: 0; Аркушів: 13
Перев.	Л. Горницька		Загальні дані
			Інститут "Укрзахідпроектреставрація"

№ оригінала | Підпис і дата | Зам. інв. №

uma.lvivcenter.org

ПЛАН ПЕРШОГО ПОВЕРХУ НА ВІДМІТЦІ ± 0.000 М · М 1:100

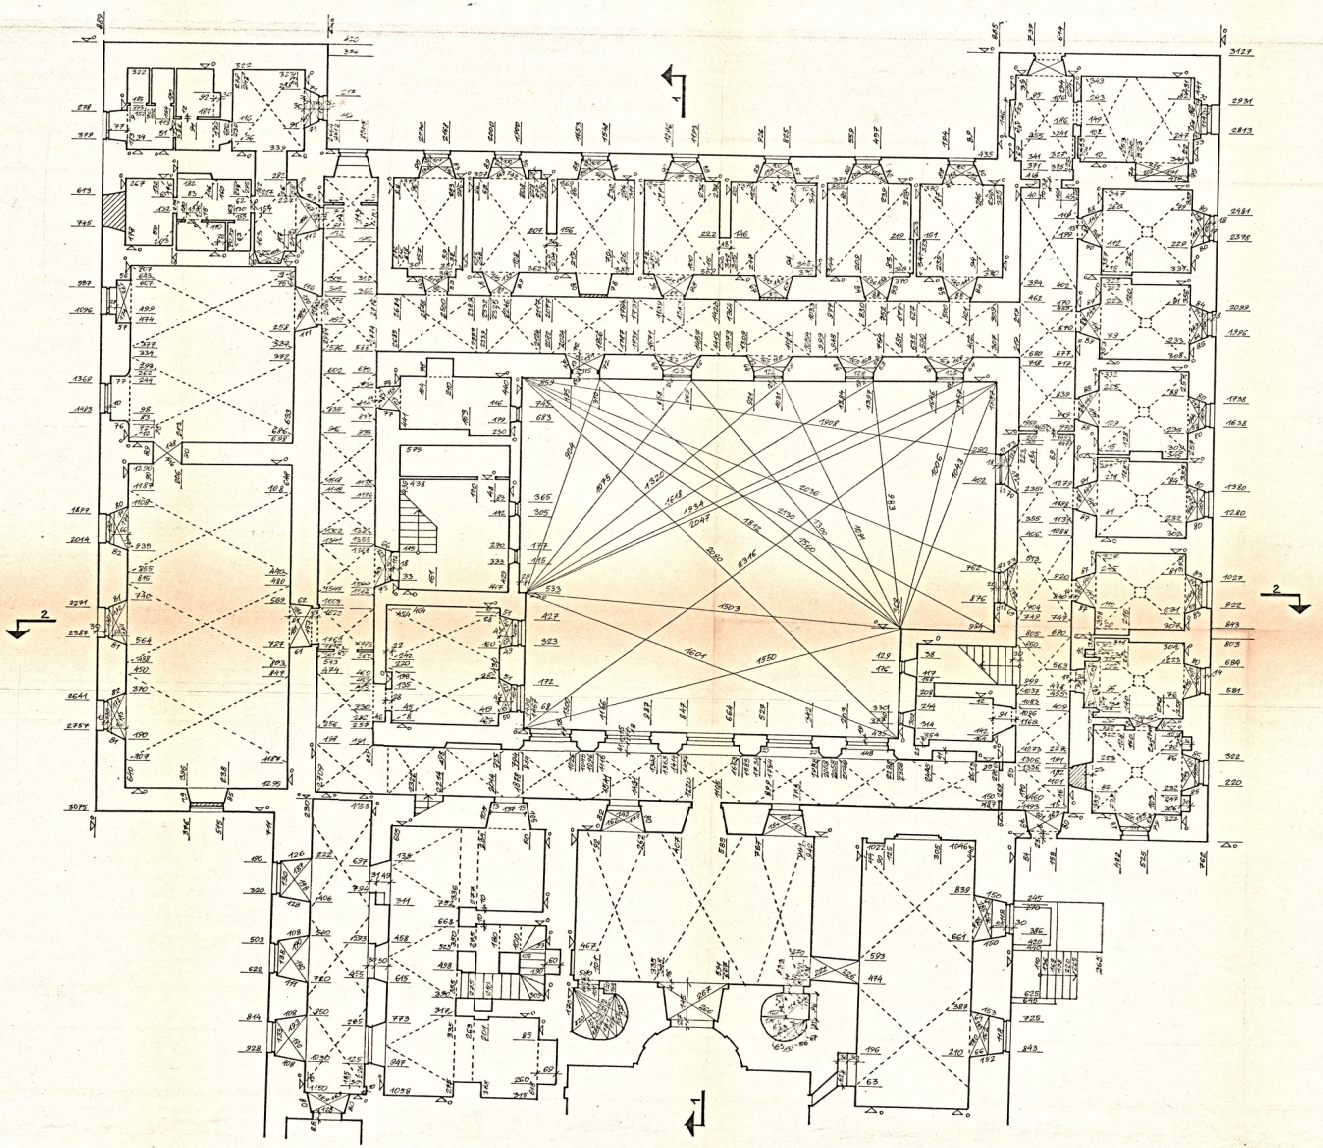


		95-84	
		ПАМ'ЯТКА АРХІТЕКТУРИ XVIIСТ. АНСАМБЛЬ КАРДЕЛІТІВ БОСИХ В М. ЛЬВОВІ.	
		ДОСЛІДЖЕННЯ ПАМ'ЯТКИ. АРХІТЕКТУРНІ ОБМІРИ МОНАСТИРСЬКОГО КОРПУСУ	СТАДІЯ: НД; АРКУШ: 1; АРКУШІВ: 13
ГАП	А.ГОРНИЦЬКА		
ВИКОН.	Я.МАРТИНКО		
ПЕРЕВ.	А.ГОРНИЦЬКА	ПЛАН ПЕРШОГО ПОВЕРХУ НА ВІДМІТЦІ ± 0.000 М М 1:100	ІНСТИТУТ „УКРЗАХІДПРОЕКТРЕСТАВРАЦІЯ"

ІНВ.№ОРИГ. | ПІДПИС І ДАТА | ЗАМ.ІНВ.№

Управління охорони історичного середовища
Центр міської історії Center for Urban History
uma.lvivcenter.org

ПЛАН ДРУГОГО ПОВЕРХУ НА ВІДМІТЦІ +5.000м · М1:100

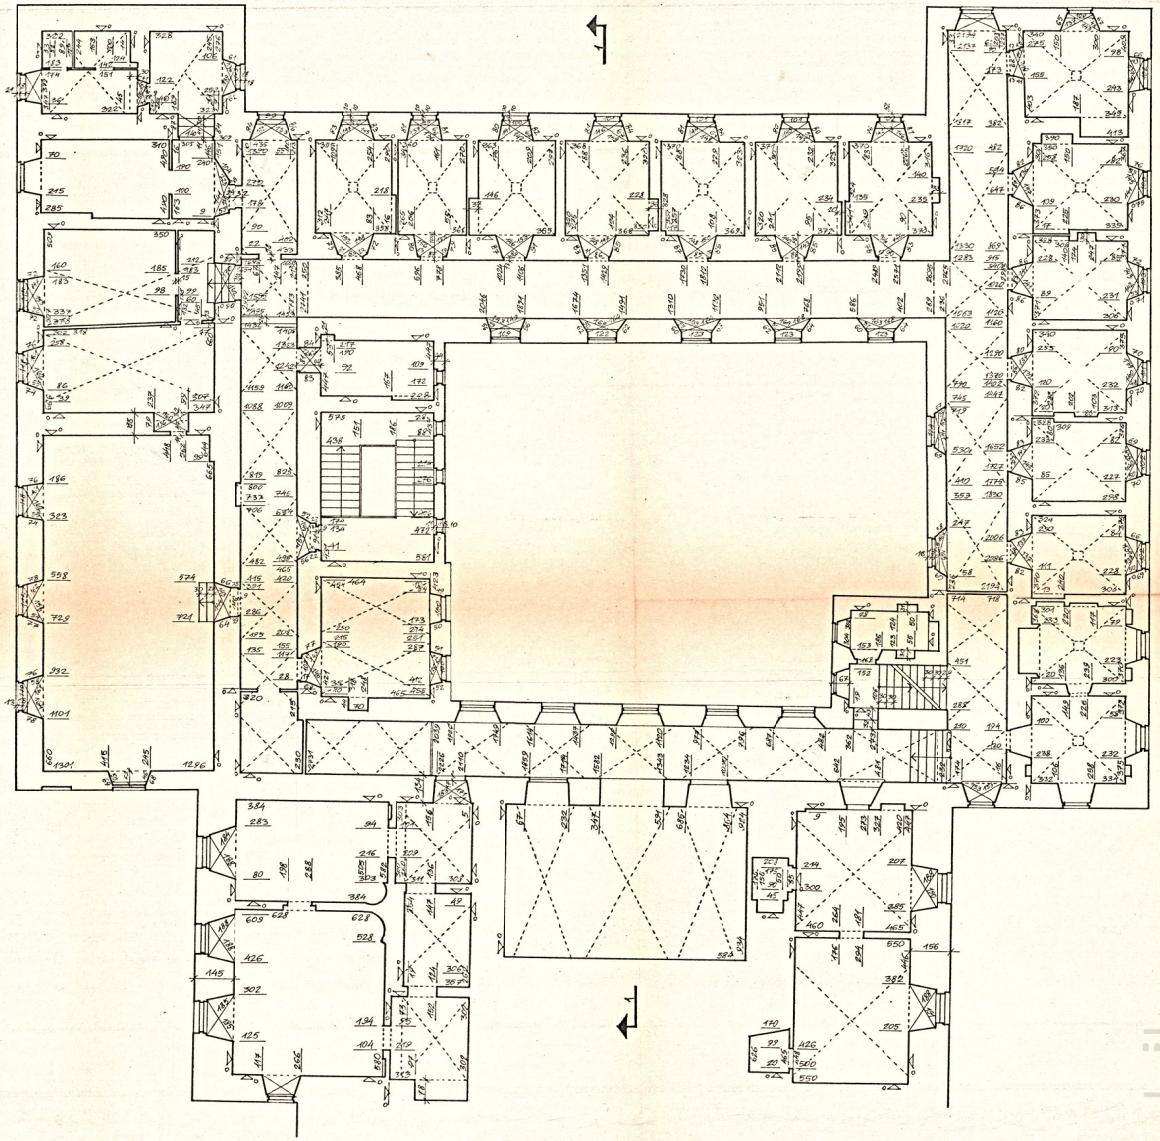

			95-84
			ПАМ'ЯТКА АРХІТЕКТУРИ XVII СТ. АНСАМБЛЬ КАРМЕЛІТІВ БОСИХ В М. ЛЬВОВІ.
			ДОСЛІДЖЕННЯ ПАМ'ЯТКИ. АРХІТЕКТУРНІ ОБМІРИ МОНАСТИРСЬКОГО КОРПУСУ
ГАП	А.ГОРНИЦЬКА		ПЛАН ДРУГОГО ПОВЕРХУ НА ВІДМІТЦІ +5.000 м М 1:100
ВИКОН.	Я.ДАРТИНОК		
ПЕРЕВ.	А.ГОРНИЦЬКА		


СТАДІЯ	АРКУШ	АРКУШІВ
НД	2	13

ІНСТИТУТ „УКРЗАХІДПРОЕКТРЕСТАВРАЦІЯ"

Інв.№ | Заг. інв.№ | Підпис і дата | Взам. інв.№

Управління охорони історичного середовища
Центр міської історії Center for Urban History
uma.lvivcenter.org

ПЛАН ГОРИЩА НА ВІДМІТЦІ +8.000м і +10.000м · М 1:100

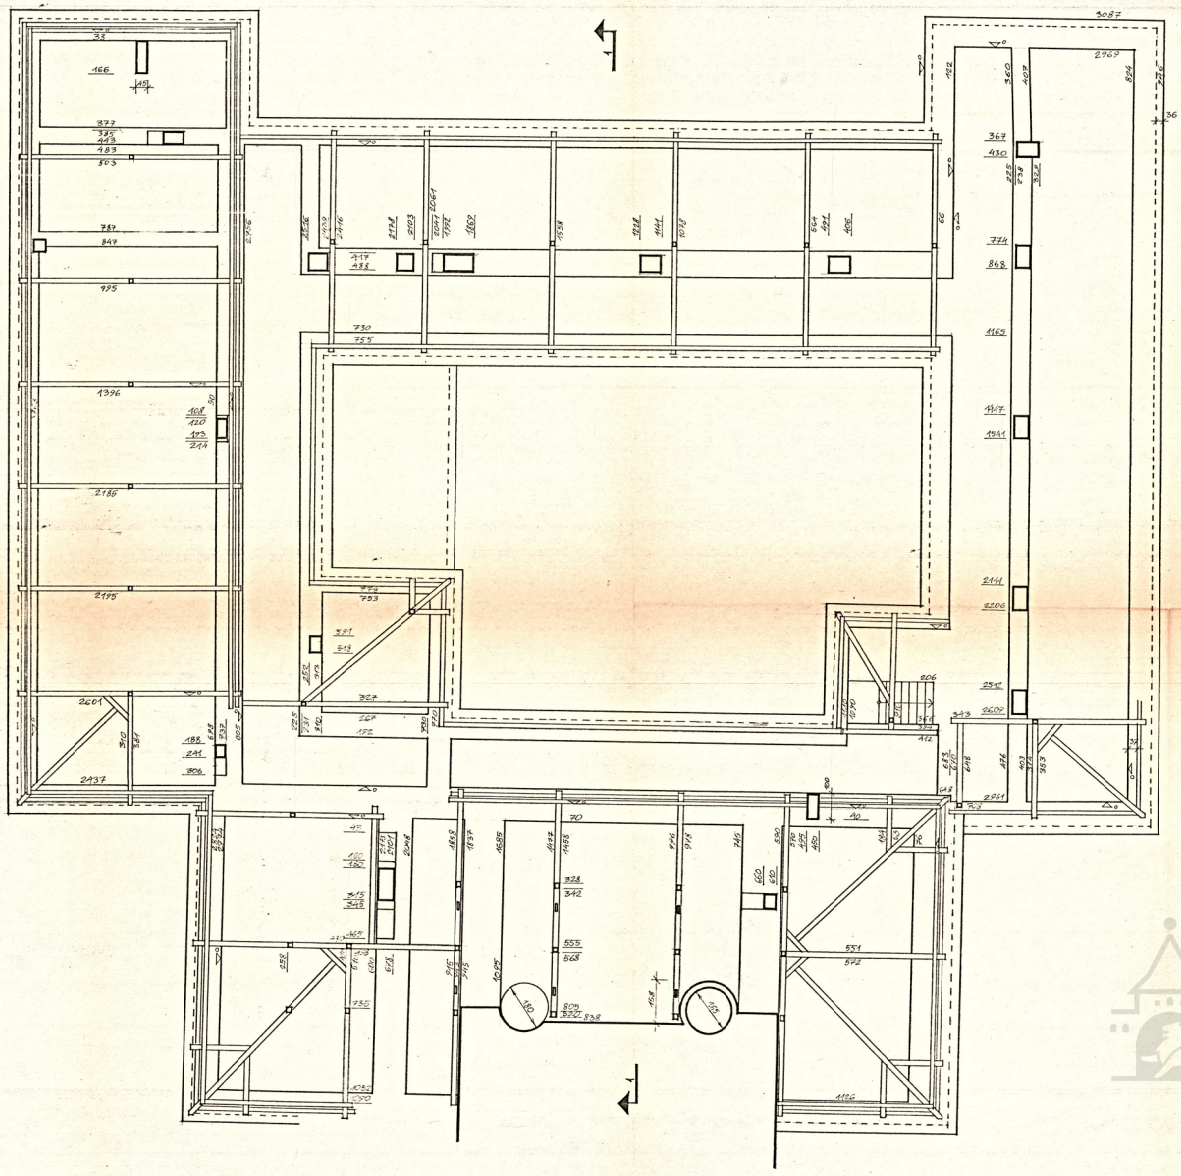


95-84			
ПАМ'ЯТКА АРХІТЕКТУРИ XVIIСТ. АНСАМБЛЬ КАРМЕЛІТІВ БОСИХ В М. ЛЬВОВІ			
ДОСЛІДЖЕННЯ ПАМ'ЯТКИ. АРХІТЕКТУРНІ ОБМІРИ МОНАСТИРСЬКОГО КОРПУСУ	СТАДІЯ	АРКУШ	АРКУШІВ
	НД	3	13
ПЛАН ГОРИЩА НА ВІДМІТЦІ +8.000М І +10.000М М 1:100	ІНСТИТУТ „УКРЗАХІДПРОЕКТРЕСТАВРАЦІЯ"		
ГАП І.ГОРИЩЬКА			
ВИКОН Я.ЛАРТШНКО			
ПЕРЕВІР І.ГОРИЩЬКА			

Інв. № оригіл | Підпис і дата | Взам. інв. №

Управління охорони історичного середовища
Центр міської історії Center for Urban History
uma.lvivcenter.org

Управління охорони історичного середовища
Центр міської історії
Center for Urban History

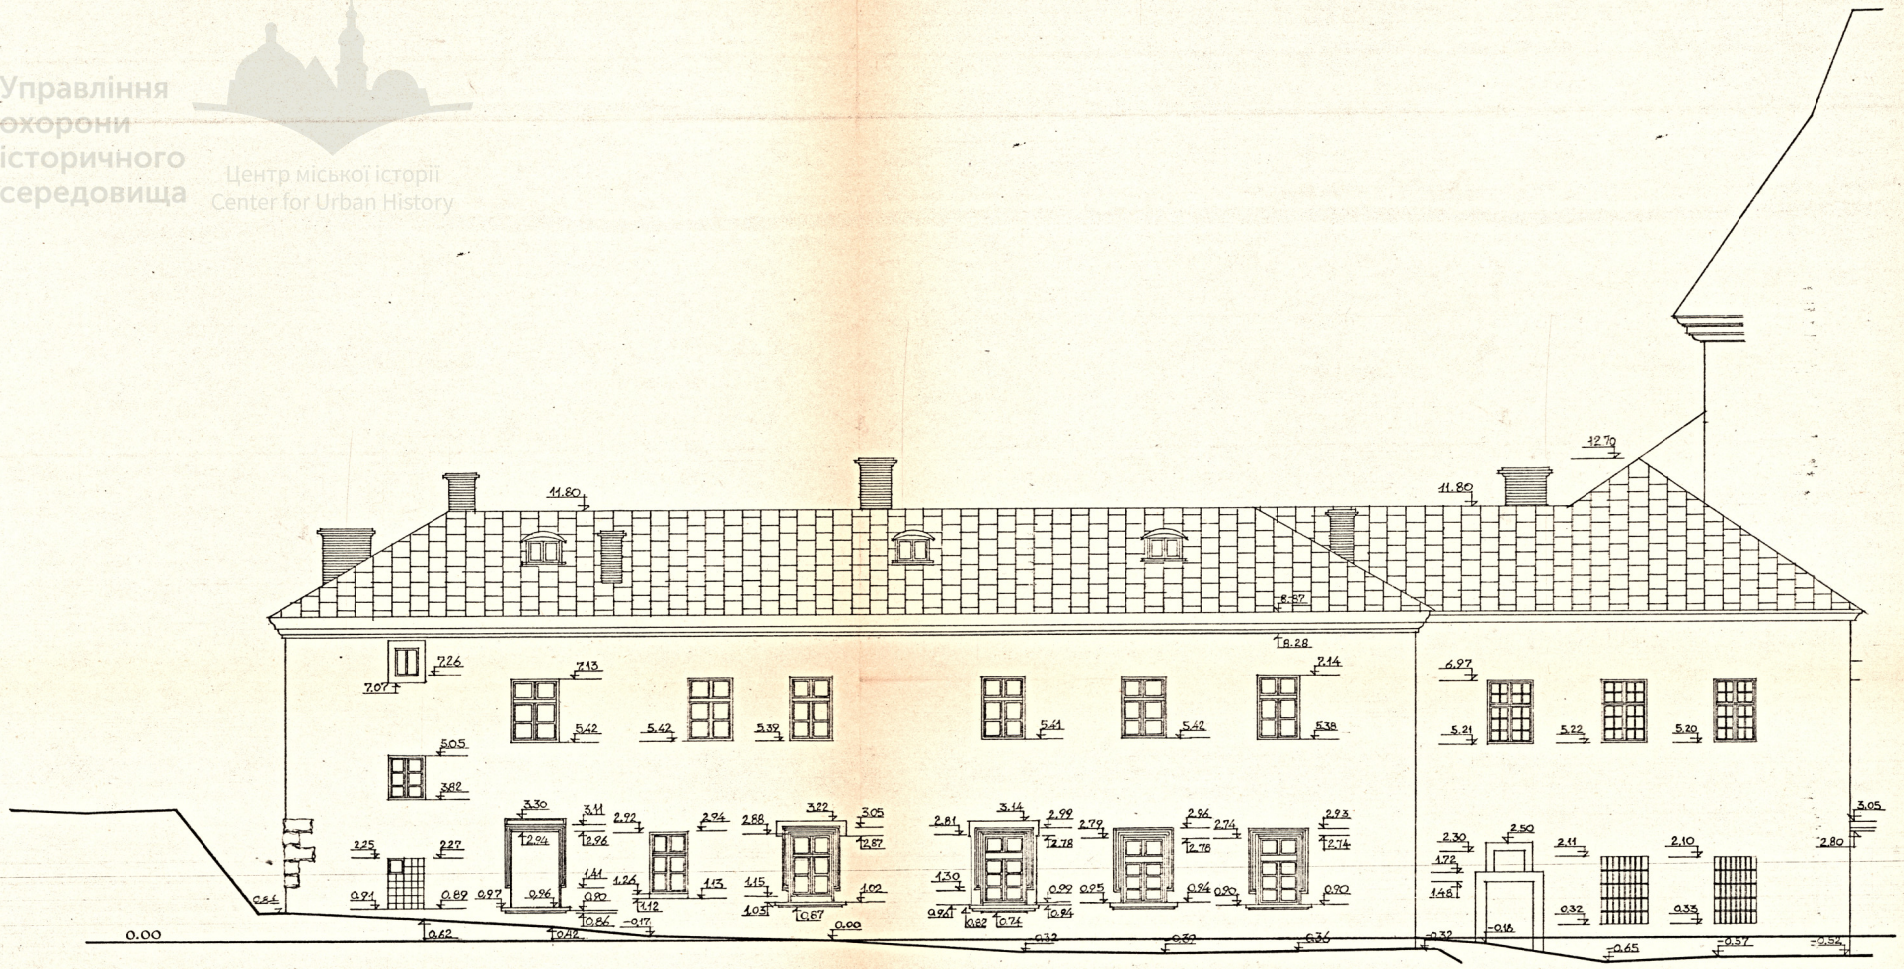

ПІВНІЧНИЙ ФАСАД


0 1 2 3 4 5 6 7 8 9 10см
0 1 2 3 4 5 6 7 8 9 10м

		95-84	
		Пам'ятка архітектури XVII ст. Ансамбль кармелітів босих в м. Львові.	
ГАП	Л.Горницька	Дослідження пам'ятки. Архітектурні обміри монастирського корпусу	Стадія: НД; Аркуш: 4; Аркушів: 13
Виконав	О.Спаська		
Перевір.	Л.Горницька	Північний фасад М 1:100	Інститут "Укрзахідпроект-реставрація"

ТОРИГ | ПІДПИС І ДАТА | ЗАЛ. ІНВ. №

uma.lvivcenter.org

Управління охорони історичного середовища
Центр міської історії
Center for Urban History

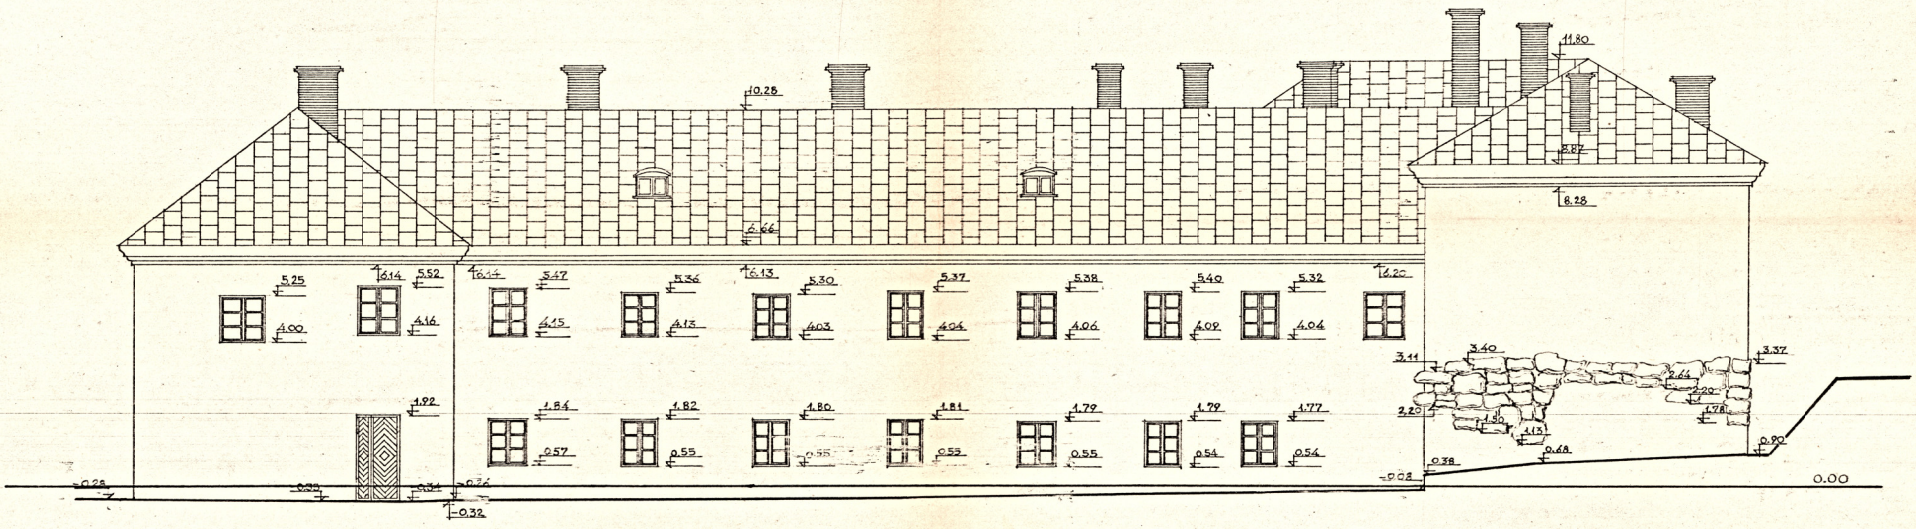

СХІДНИЙ ФАСАД


0 1 2 3 4 5 6 7 8 9 10 см
0 1 2 3 4 5 6 7 8 9 10 м

				95-84		
				ПАМ'ЯТКА АРХІТЕКТУРИ XVII ст. АНСАМБЛЬ КАРМЕЛІТІВ БОСИХ В М. ЛЬВОВІ.		
ГАП	М.ГОРНИЦЬКА			ДОСЛІДЖЕННЯ ПАМ'ЯТКИ. АРХІТЕКТУРНІ ОБМІРИ МОНАСТИРСЬКОГО КОРПУСУ.	СТАДІЯ	АРКУШ	АРКУШІВ
ВИКОНАВ	С.СПАСЬКА				НД	5	13
ПЕРЕВІР.	М.ГОРНИЦЬКА			СХІДНИЙ ФАСАД М 1:100	ІНСТИТУТ "УКРЗАХІДПРОЕКТРЕСТАВРАЦІЯ"		

ІНВ. № ОРИГ. | ПІДПИС І ДАТА | ЗАМ. ІНВ. №

uma.lvivcenter.org

Управління охорони історичного середовища
Центр міської історії
Center for Urban History

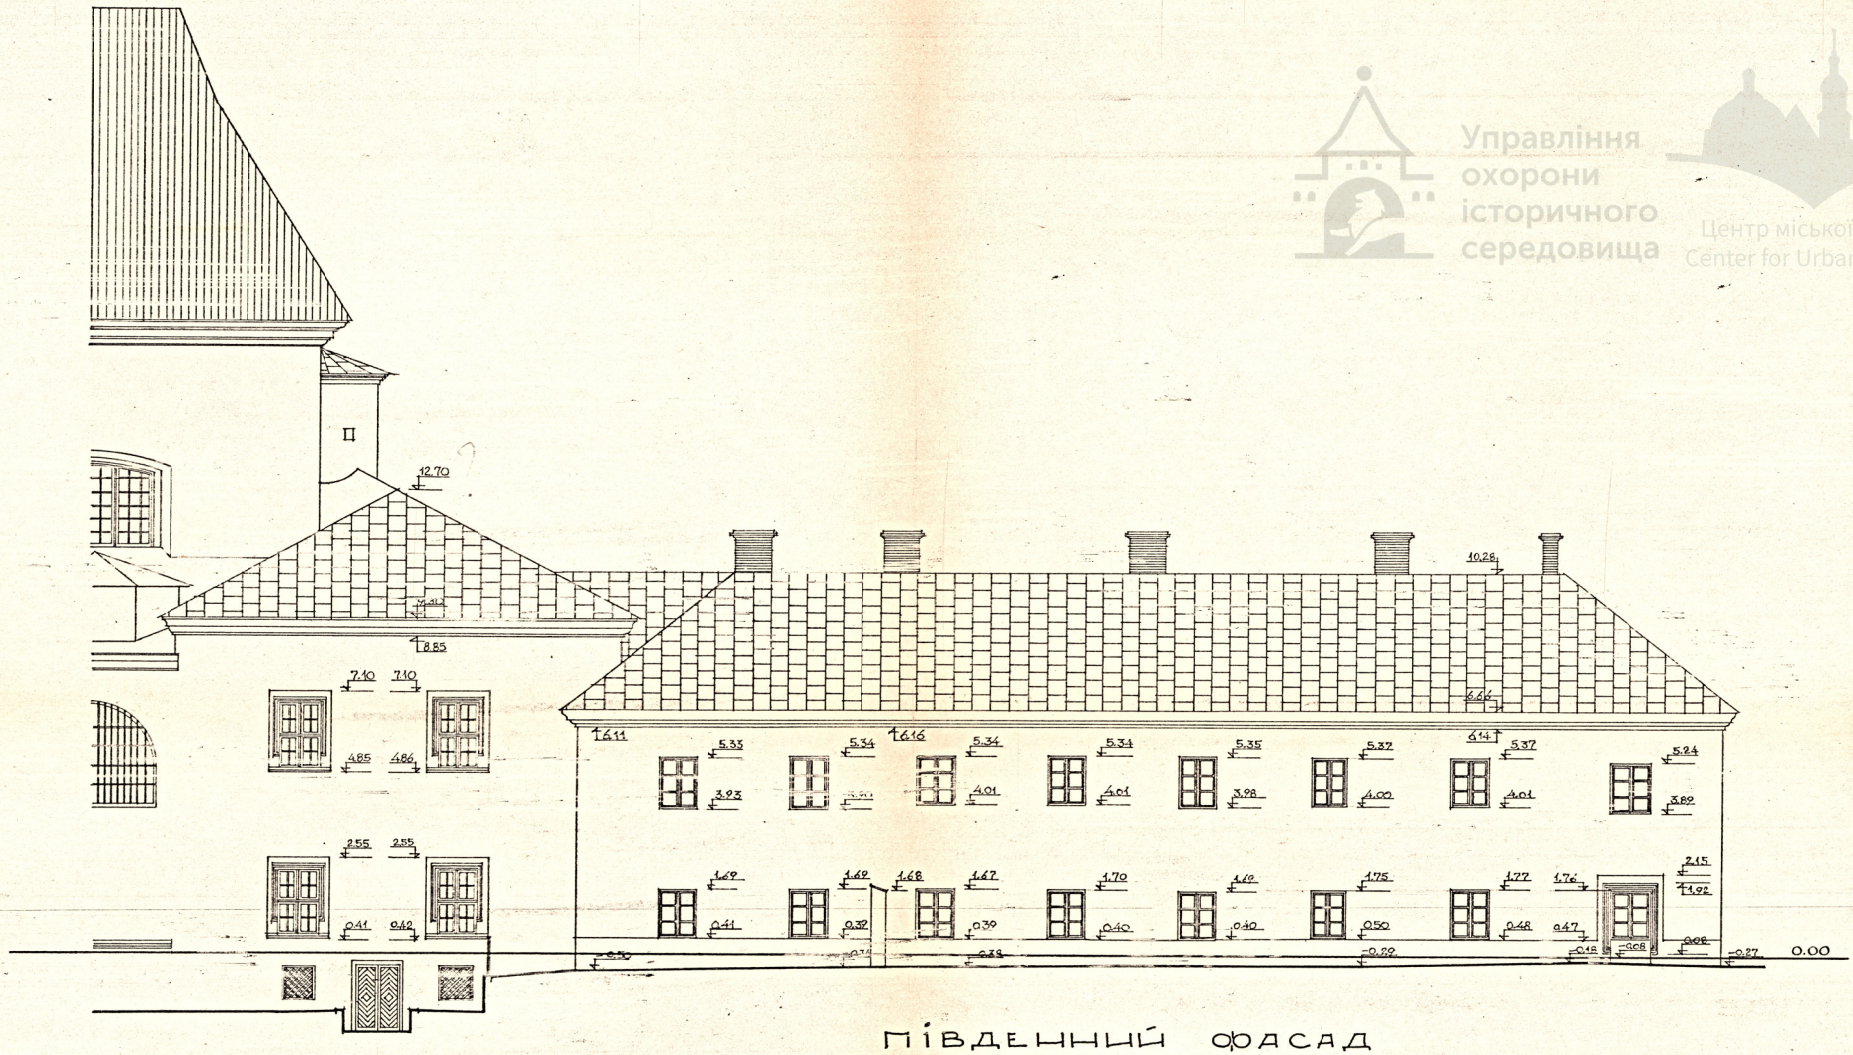

ПІВДЕННИЙ ФАСАД


0 1 2 3 4 5 6 7 8 9 10 см
0 1 2 3 4 5 6 7 8 9 10 м

			95-84
			Пам'ятка архітектури XVII ст. Ансамбль Кармелітів Босих в м. Львові
ГАП	Л.Горницька		Дослідження пам'ятки. Архітектурні обміри монастирського корпусу
ВИКОНАВ.	О.Спаська		Стадія: НД; Аркуш: 6; Аркушів: 13
ПЕРЕВІР.	Л.Горницька		Південний фасад М 1:100
			Інститут „Укрзахідпроектреставрація"


Інв. N°ориг | Підпис і дата | Замл. інв. №

uma.lvivcenter.org

Управління охорони історичного середовища
Центр міської історії
Center for Urban History

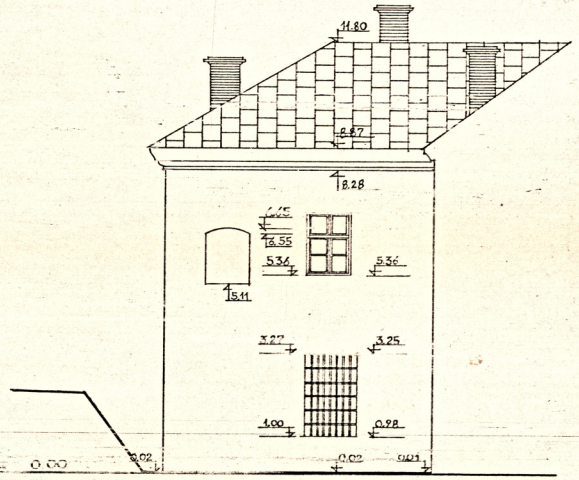

ЗАХІДНИЙ ФАСАД
ПІВНІЧНОГО КРИЛА

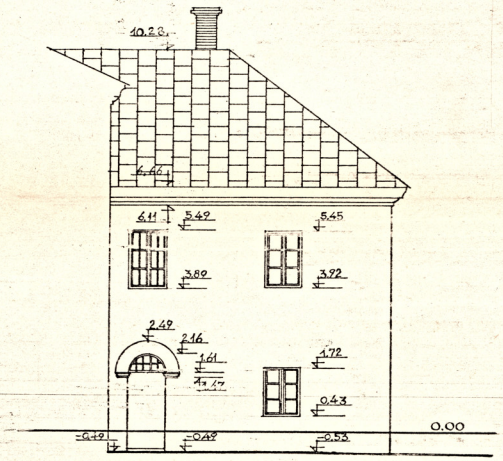

ЗАХІДНИЙ ФАСАД
ПІВДЕННОГО КРИЛА


0 1 2 3 4 5 6 7 8 9 10 см
0 1 2 3 4 5 6 7 8 9 10 м

			95-84
			ПАМ'ЯТКА АРХІТЕКТУРИ XVII ст. АНСАМБЛЬ КАРМЕЛІТІВ БОСИХ в м. Львові.
ГАП	Л. Горницька		ДОСЛІДЖЕННЯ ПАМ'ЯТКИ АРХІТЕКТУРИ ОБМІРИ МОНАСТИРСЬКОГО КОРПУСУ
ВИКОН.	О. Спаська		СТАДІЯ: НД; АРКУШ: 7; АРКУШІВ: 13
ПЕРЕВІР.	Л. Горницька		ЗАХІДНІ ФАСАДИ М 1:100
			ІНСТИТУТ „УКРЗАХІДПРОЕКТ-РЕСТАВРАЦІЯ"


ГОРИЗ. | ПІДПИС І ДАТА | ЗАМ. ІНВ. №

uma.lvivcenter.org

Управління охорони історичного середовища
Центр міської історії
Center for Urban History

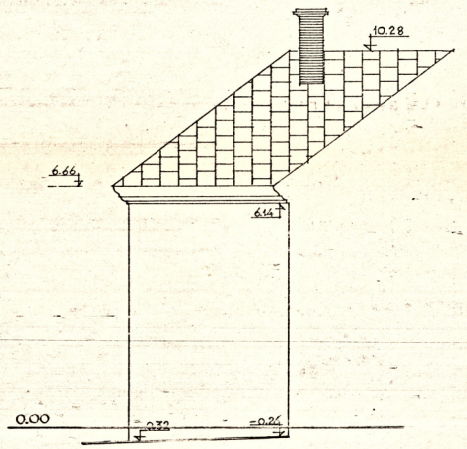

ПІВНІЧНИЙ ФАСАД ПІВДЕННОГО КРИЛА

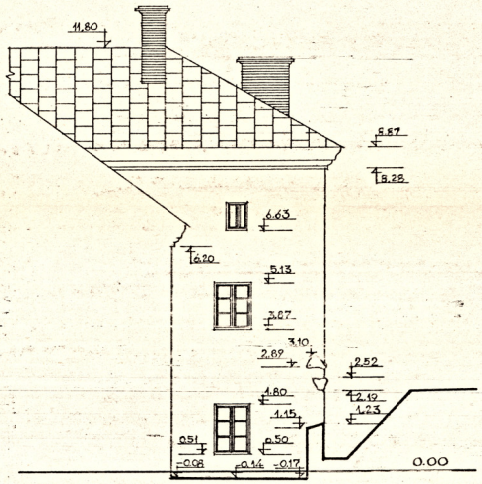

ПІВДЕННИЙ ФАСАД ПІВНІЧНОГО КРИЛА

0 1 2 3 4 5 6 7 8 9 10 СМ
0 1 2 3 4 5 6 7 8 9 10 М

			95-84
			ПАМ'ЯТКА АРХІТЕКТУРИ XVII СТ. АНСАМБЛЬ КАРМЕЛІТІВ БОСИХ В М. ЛЬВОВІ.
ГАП	А.ГОРНИЦЬКА		ДОСЛІДЖЕННЯ ПАМ'ЯТКИ. АРХІТЕКТУРНІ ОБМІРИ МОНАСТИРСЬКОГО КОРПУСУ
ВИКОНАВ	О.СПАСЬКА		
ПЕРЕВІР.	А.ГОРНИЦЬКА		ПІВДЕННИЙ ФАСАД ПІВНІЧНОГО КРИЛА МОНАСТИРЯ. ПІВНІЧНИЙ ФАСАД ПІВДЕННОГО КРИЛА. М 1:100


СТАДІЯ	АРКУШ	АРКУШІВ
НД	8	13

ІНСТИТУТ „УКРЗАХІДПРОЕКТРЕСТАВРАЦІЯ"


ІНВ. № | ЗАМ. ІНВ. № | ПІДПИС І ДАТА | ОРИГ.

uma.lvivcenter.org

ВНУТРІШНІЙ ДВОРИК

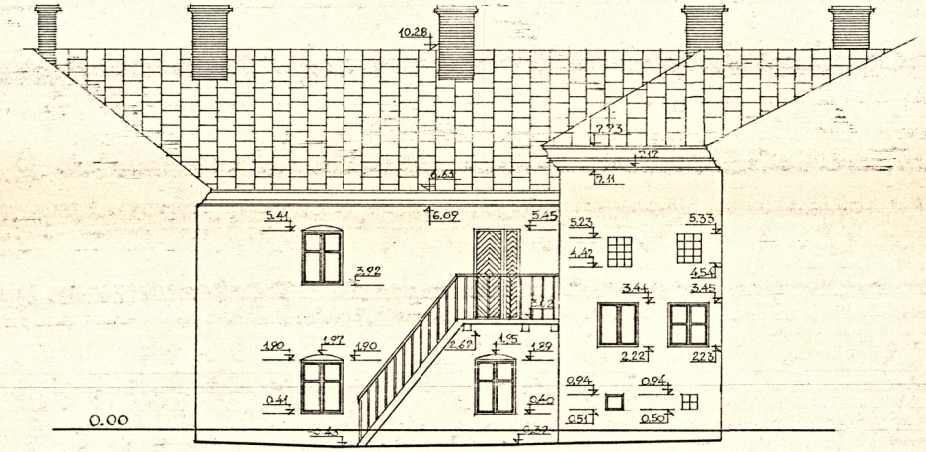

ПІВНІЧНИЙ ФАСАД

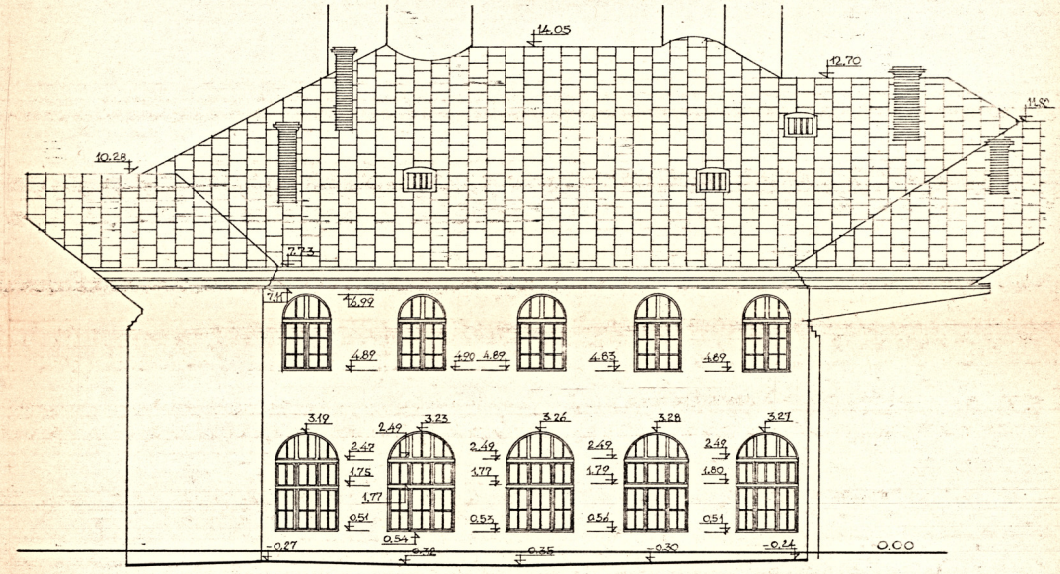

СХІДНИЙ ФАСАД

0 1 2 3 4 5 6 7 8 9 10см
0 1 2 3 4 5 6 7 8 9 10м


		95-84	
		Пам'ятка архітектури XVII ст. Ансамбль Кармелітів Босих в м. Львові.	
ГАП	Л.Горницька	Дослідження пам'ятки. Архітектурні обміри монастирського корпусу	Стадія: Р; Аркуш: 9; Аркушів: 13
Викон.	О.Спаська		
Перевір.	Л.Горницька	Північний фасад внутрішнього дворика. Східний фасад внутрішнього дворика. М 1:100	Інститут "Укрзахідпроектреставрація"

Ориг. | Підпис і дата | Зам. інв. №


Управління охорони історичного середовища
Центр міської історії
Center for Urban History
uma.lvivcenter.org

ВНУТРІШНІЙ ДВОРИК

Управління охорони історичного середовища
Центр міської історії
Center for Urban History

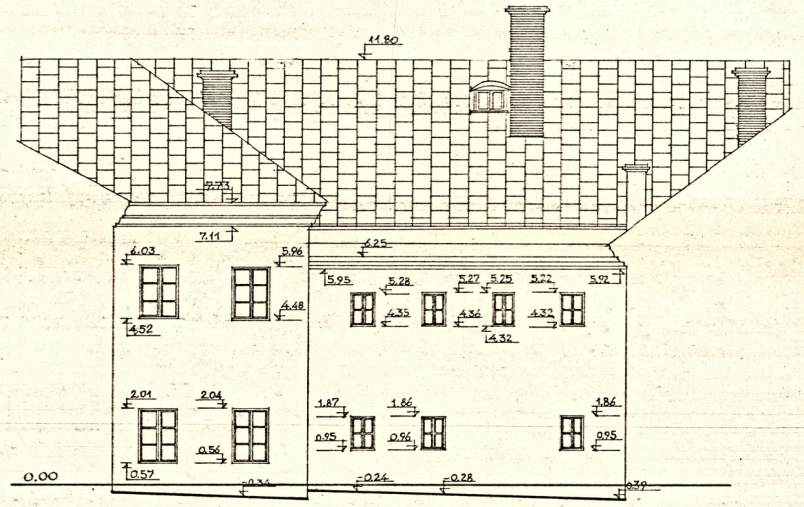

ПІВДЕННИЙ ФАСАД

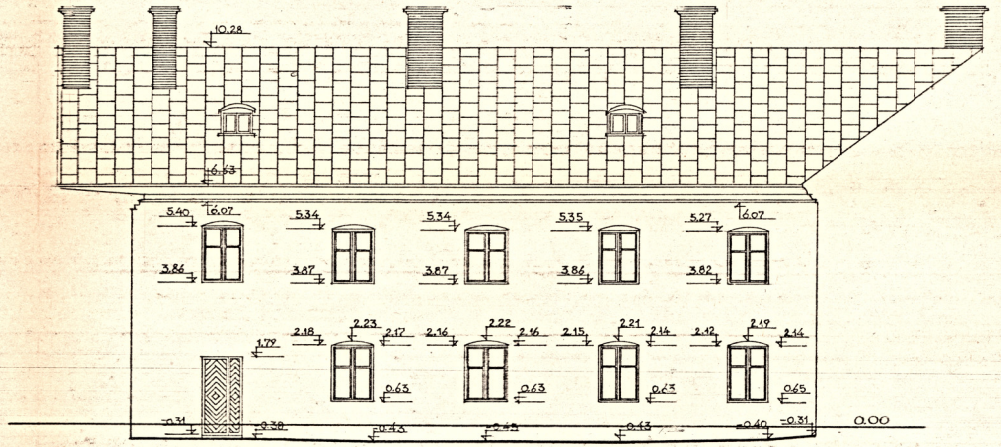

ЗАХІДНИЙ ФАСАД

0 1 2 3 4 5 6 7 8 9 10 см
0 1 2 3 4 5 6 7 8 9 10 м

			95-84
			Пам'ятка архітектури XVIII ст. Ансамбль Кармелітів босих в м. Львові.
ГАП	Л.Горницька		Дослідження пам'ятки. Архітектурні обміри монастирського корпусу
ВИКОНАВ	О.Спаська	Спас	
ПЕРЕВІР.	Л.Горницька		Південний фасад внутрішнього дворика. Західний фасад внутрішнього дворика. М 1:100


Стадія	Аркуш	Аркушів
Н.Д.	10	13

Інститут "Укрзахідпроектреставрація"

Інв. № оригіналу | Підпис і дата | Взам. інв. №

uma.lvivcenter.org

Управління охорони історичного середовища
Центр міської історії
Center for Urban History

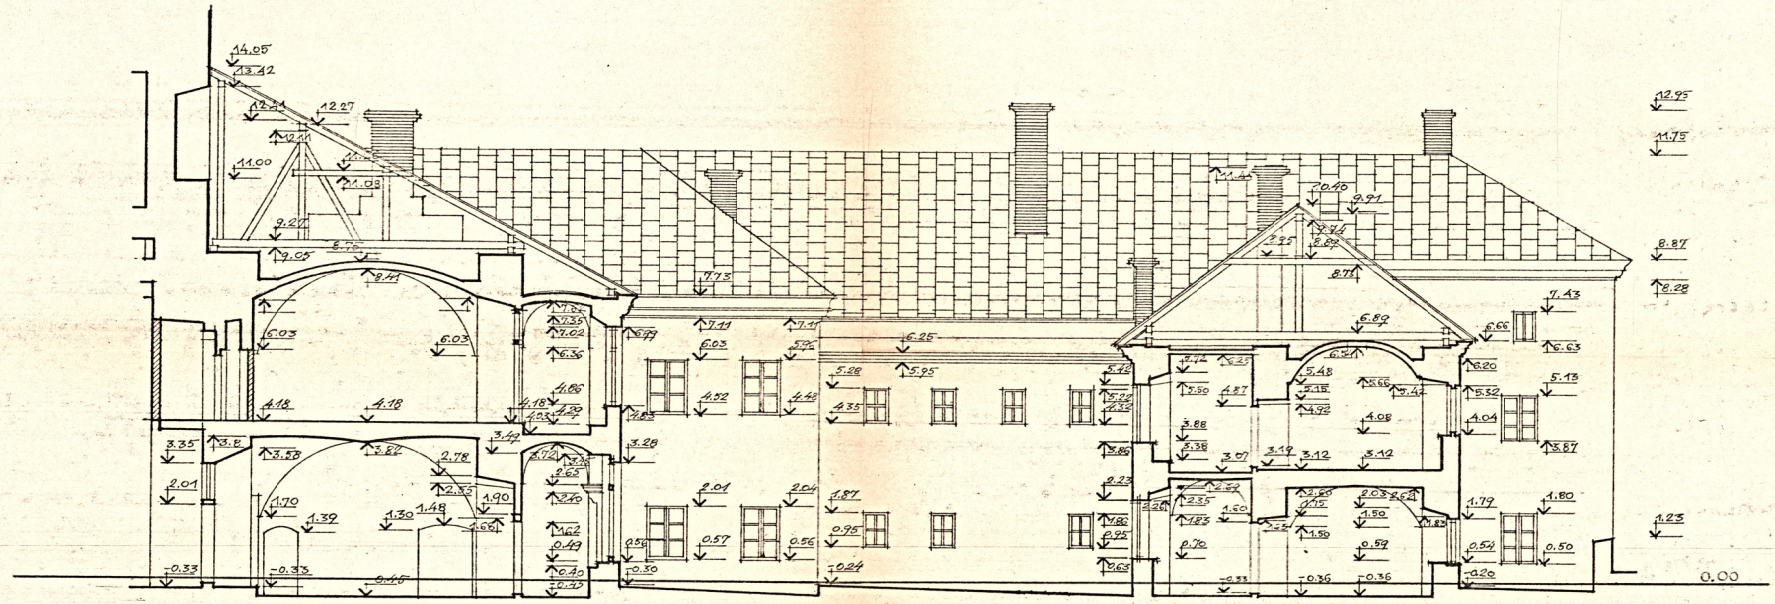

РОЗРІЗ 1-1 · М1:100


0 1 2 3 4 5 6 7 8 9 10см
0 1 2 3 4 5 6 7 8 9 10м

		95-84	
ПАМ'ЯТКА АРХІТЕКТУРИ XVII СТ. АНСАМБЛЬ КАРМЕЛІТІВ БОСИХ В М.ЛЬВОВІ			
ДОСЛІДЖЕННЯ ПАМ'ЯТКИ АРХІТЕКТУРНІ ОБМІРИ МОНАСТИРСЬКОГО КОРПУСУ	СТАДІЯ	АРКУШ	АРКУШІВ
	НД	11	13
ГАП Л.ГОРНИЦЬКА			
ВИКОН. Л.ГОРНИЦЬКА			
РОЗРІЗ 1-1 · М 1:100	ІНСТИТУТ „УКРЗАХІДПРОЕКТ-РЕСТАВРАЦІЯ"		

ПОГОРШ. | ПІДПИС І ДАТА | ЗАМ. ІНВ. №

uma.lvivcenter.org

Управління охорони історичного середовища
Центр міської історії
Center for Urban History

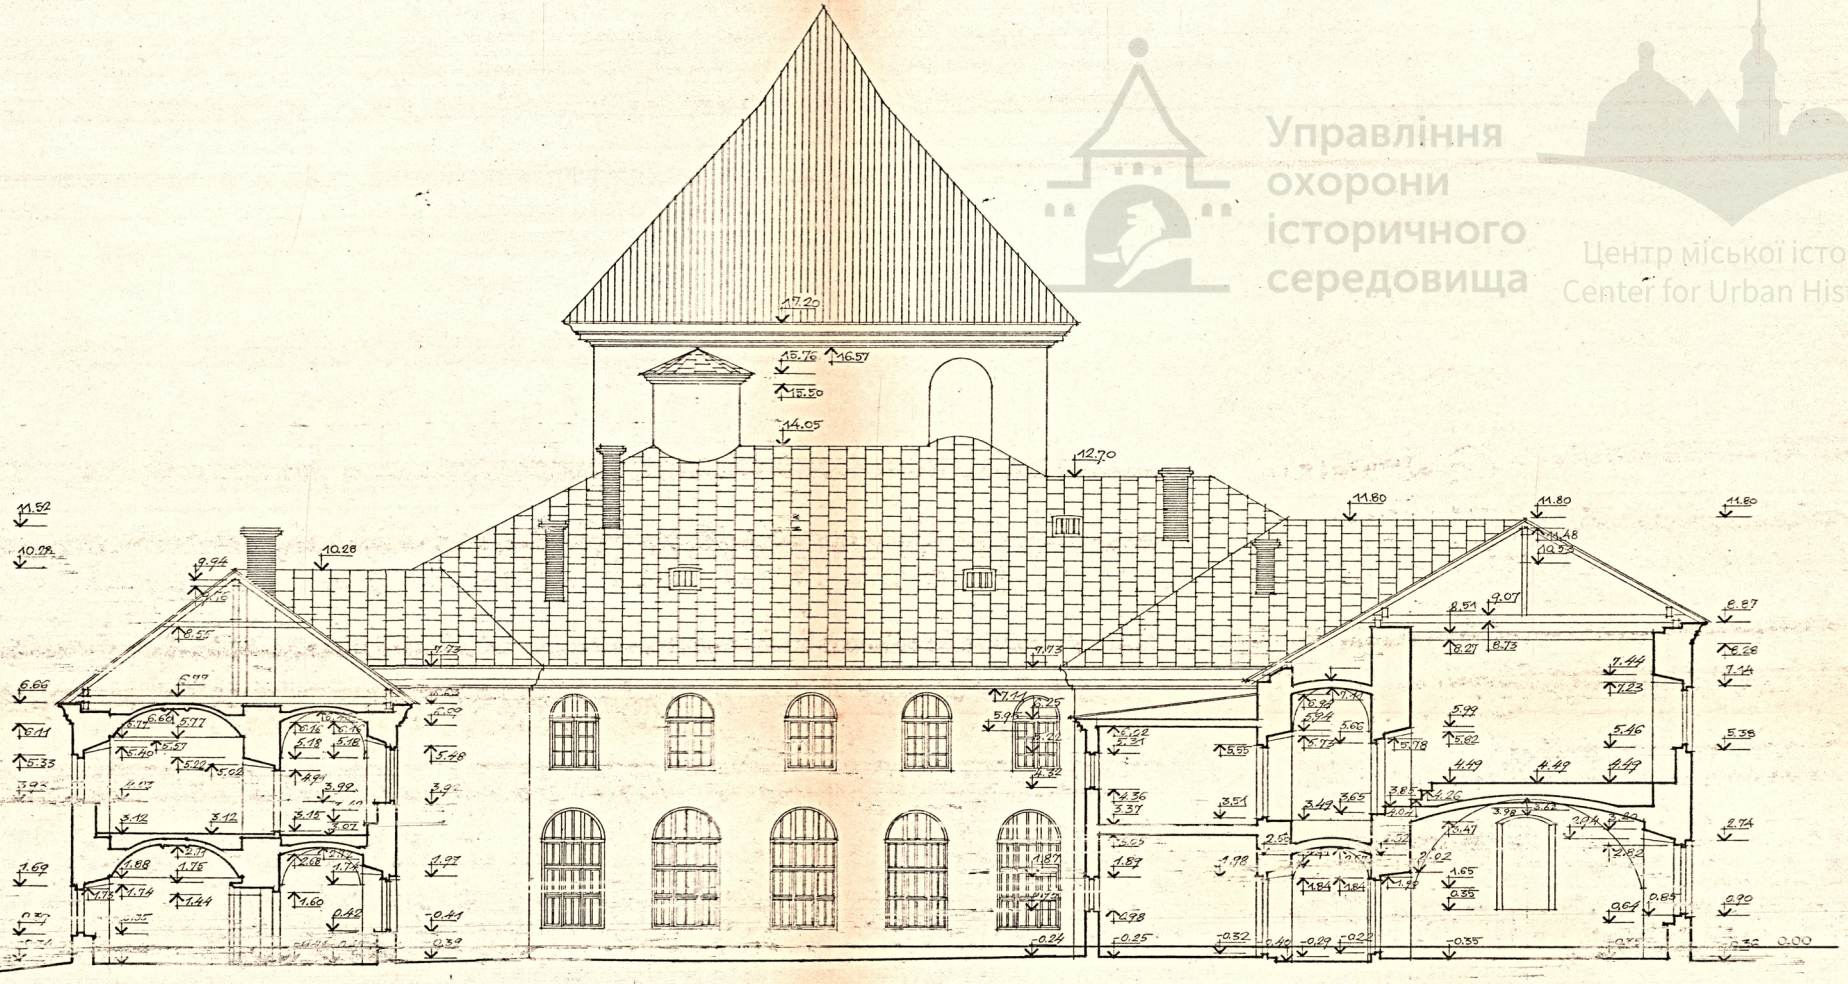

РОЗРІЗ 2-2 · М 1:100

0 1 2 3 4 5 6 7 8 9 10см
0 1 2 3 4 5 6 7 8 9 10м

				95-84	
				ПАМ'ЯТКА АРХІТЕКТУРИ XVIII ст. АНСАМБЛЬ КАРМЕЛІТІВ БОСИХ В М. ЛЬВОВІ.	
ГАП	Л.ГОРНИЦЬКА			ДОСЛІДЖЕННЯ ПАМ'ЯТКИ АРХІТЕКТУРНІ ОБМІРИ МОНАСТИРСЬКОГО КОРПУСУ	СТАДІЯ: Н.Д. / АБКУ: 12 / АРКУШІВ: 13
ВИКОН.	Л.ГОРНИЦЬКА			РОЗРІЗ 2-2 М 1:100	ІНСТИТУТ „УКРЗАХІДПРОЕКТ-РЕСТАВРАЦІЯ"

uma.lvivcenter.org