Карти історичного розвитку Личаківського цвинтаря

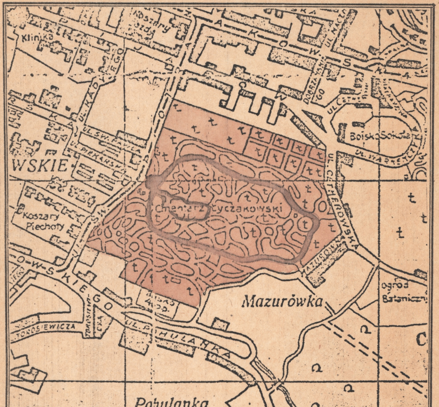

1918 р.

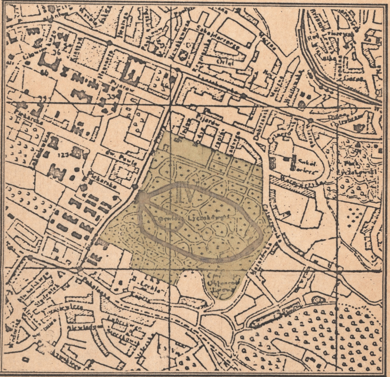

1937 р.

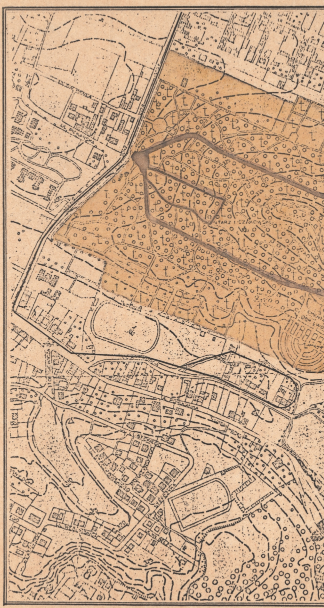

сучасний стан

нач. майст.	Петришин О.		
ГАП	Кор...		
кер. групи	Поповин Ю.		
викон.	Чолій Г.		

94 - 145 - П V̄ - 01 - 01

Проект відтворення комплексу польських військових захоронень істор.-культурного музею-заповідника „Личаківський цвинтар" у Львові

стадія	аркуш	аркушів
П	1	6

Карти історичного розвитку Личаківського цвинтаря: 1830 р., 1849 р., поч. XX ст., 1917 р., 1918 р., 1837 р., суч. ст.

Львівський ін-т „Укрзахідпроект-реставрація"

Карти історичного розвитку Личаківського цвинтаря

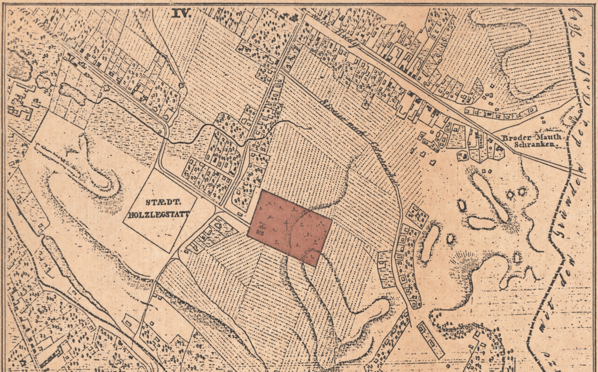

1830 р.

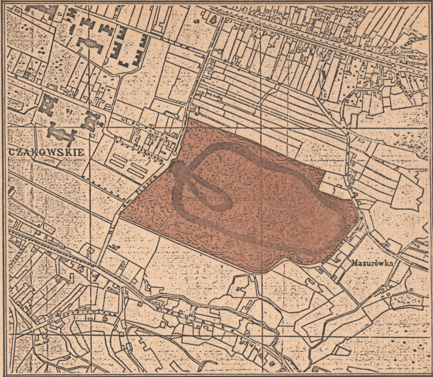

поч. XX ст.

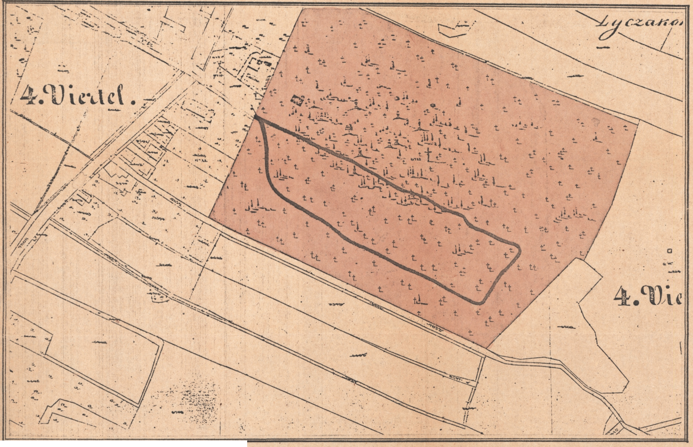

1849 р.

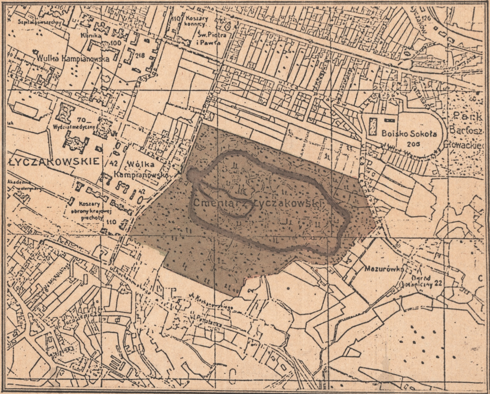

1917 р.

Управління охорони історичного середовища
Центр міської історії Center for Urban History

Схема розвитку території Личаківського цвинтаря

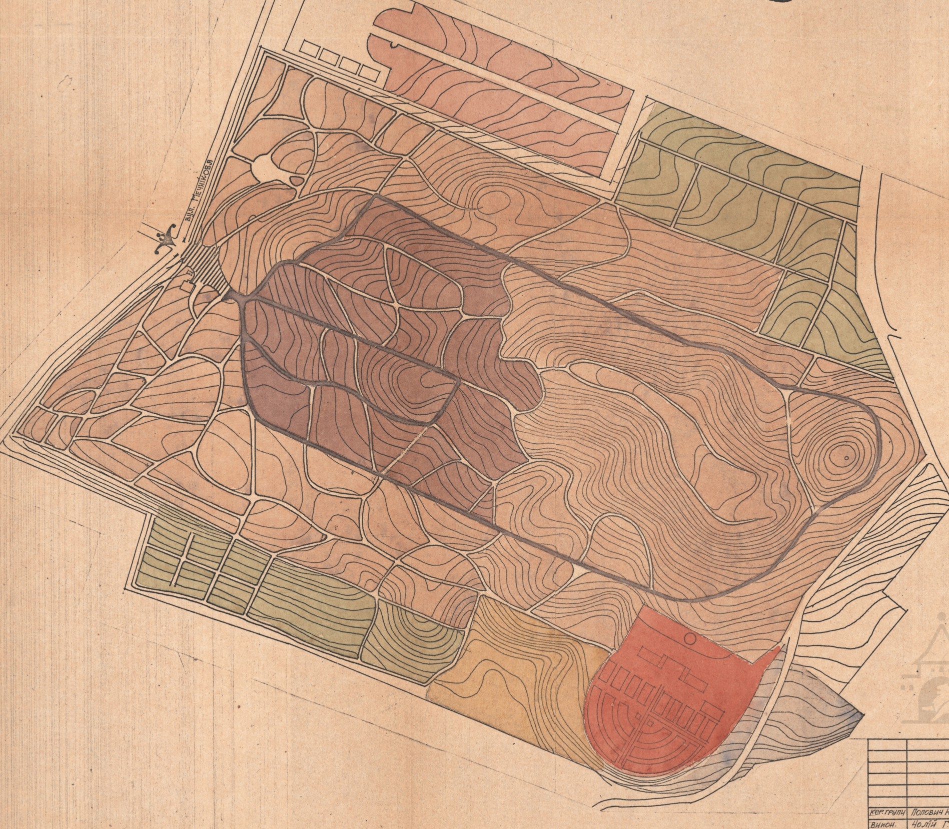

Умовні позначення

■	1849 р.
■	поч. XX ст.
■	1917 р.
■	1918 р.
■	1937 р.
■	1990 р.
■	1920-1939 рр.

94-145-ГП V̲-01-01

кер. групи	Попович Ю.		Проект відтворення комплексу польських військових захоронень істор.-культурного музею-заповідника „Личаківський цвинтар"	Стадія	Аркуш	Аркушів
викон.	Чолій Г.			П	2	6
			Схема розвитку території Личаківського цвинтаря	Львівський інс-тут „Укрзахідпроект-реставрація"		

Схема зонування території Личаківського цвинтаря

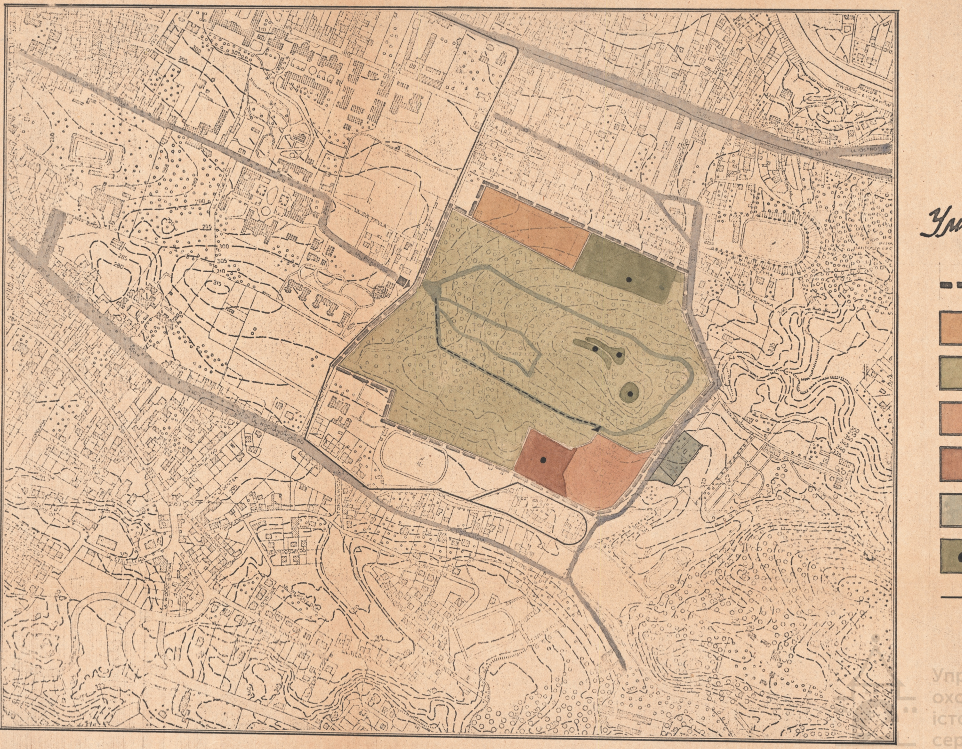

Умовні позначення

- ▬ ▬ ▬ межа Личаківського цвинтаря
- 🟧 територія військового меморіалу
- 🟩 територія цвинтаря
- 🟧 територія польських військових поховань
- 🟥 територія поля №76
- ▨ зелена зона
- ● місця поховань Січових Стрільців
- — трамвайна лінія

94 - 145 - ГП V̄ - 01 - 01

Кер. групи	Попович Ю.	Проект відтворення комплексу польських військових захоронень історико-культурного музею-заповідника „Личаківський цвинтар“ у Львові	Стадія: П · Аркуш: 3 · Аркушів: 6
Виконав	Чорний О.	Схема зонування території Личаківського цвинтаря	Львівський ін-тут „Укрзахідпроект-реставрація“

Схема зонування південно-східної частини Личаківського цвинтаря

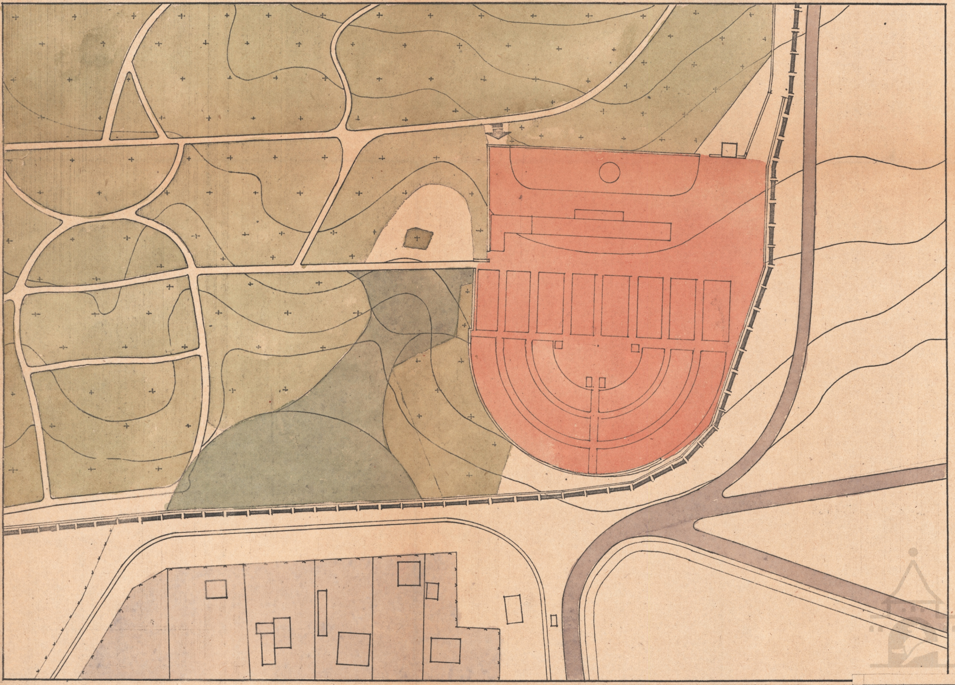

Умовні позначення

🟥	ПОЛЬСЬКІ ВІЙСЬКОВІ ПОХОВАННЯ
🟩	ПРОЕКТОВАНА ТЕРИТОРІЯ ПОЛЯ №76
▨	ЖИТЛОВА ЗАБУДОВА
🟨	ІСНУЮЧІ ПОХОВАННЯ
━╫━	МЕЖА ЛИЧАКІВСЬКОГО ЦВИНТАРЯ
━	АСФАЛЬТОВАНА ДОРОГА

М 1:1000

94 - 145 - ГП V̲ - 01 - 01

				Проект відтворення комплексу польських військових захоронень істор.-культурного музею-заповідника „Личаківського цвинтаря“ у Львові	Стадія	Аркуш	Аркушів
кер. групи	Попович Ю.				П	4	6
викон.	Дітчук М.						
				Схема зонування південно-східної частини Личаківського цвинтаря М 1:1000	Львівський ін-тут „Укрзахідпроектреставрація“		

Опорний план території польських військових поховань та поля № 76 Личаківського цвинтаря

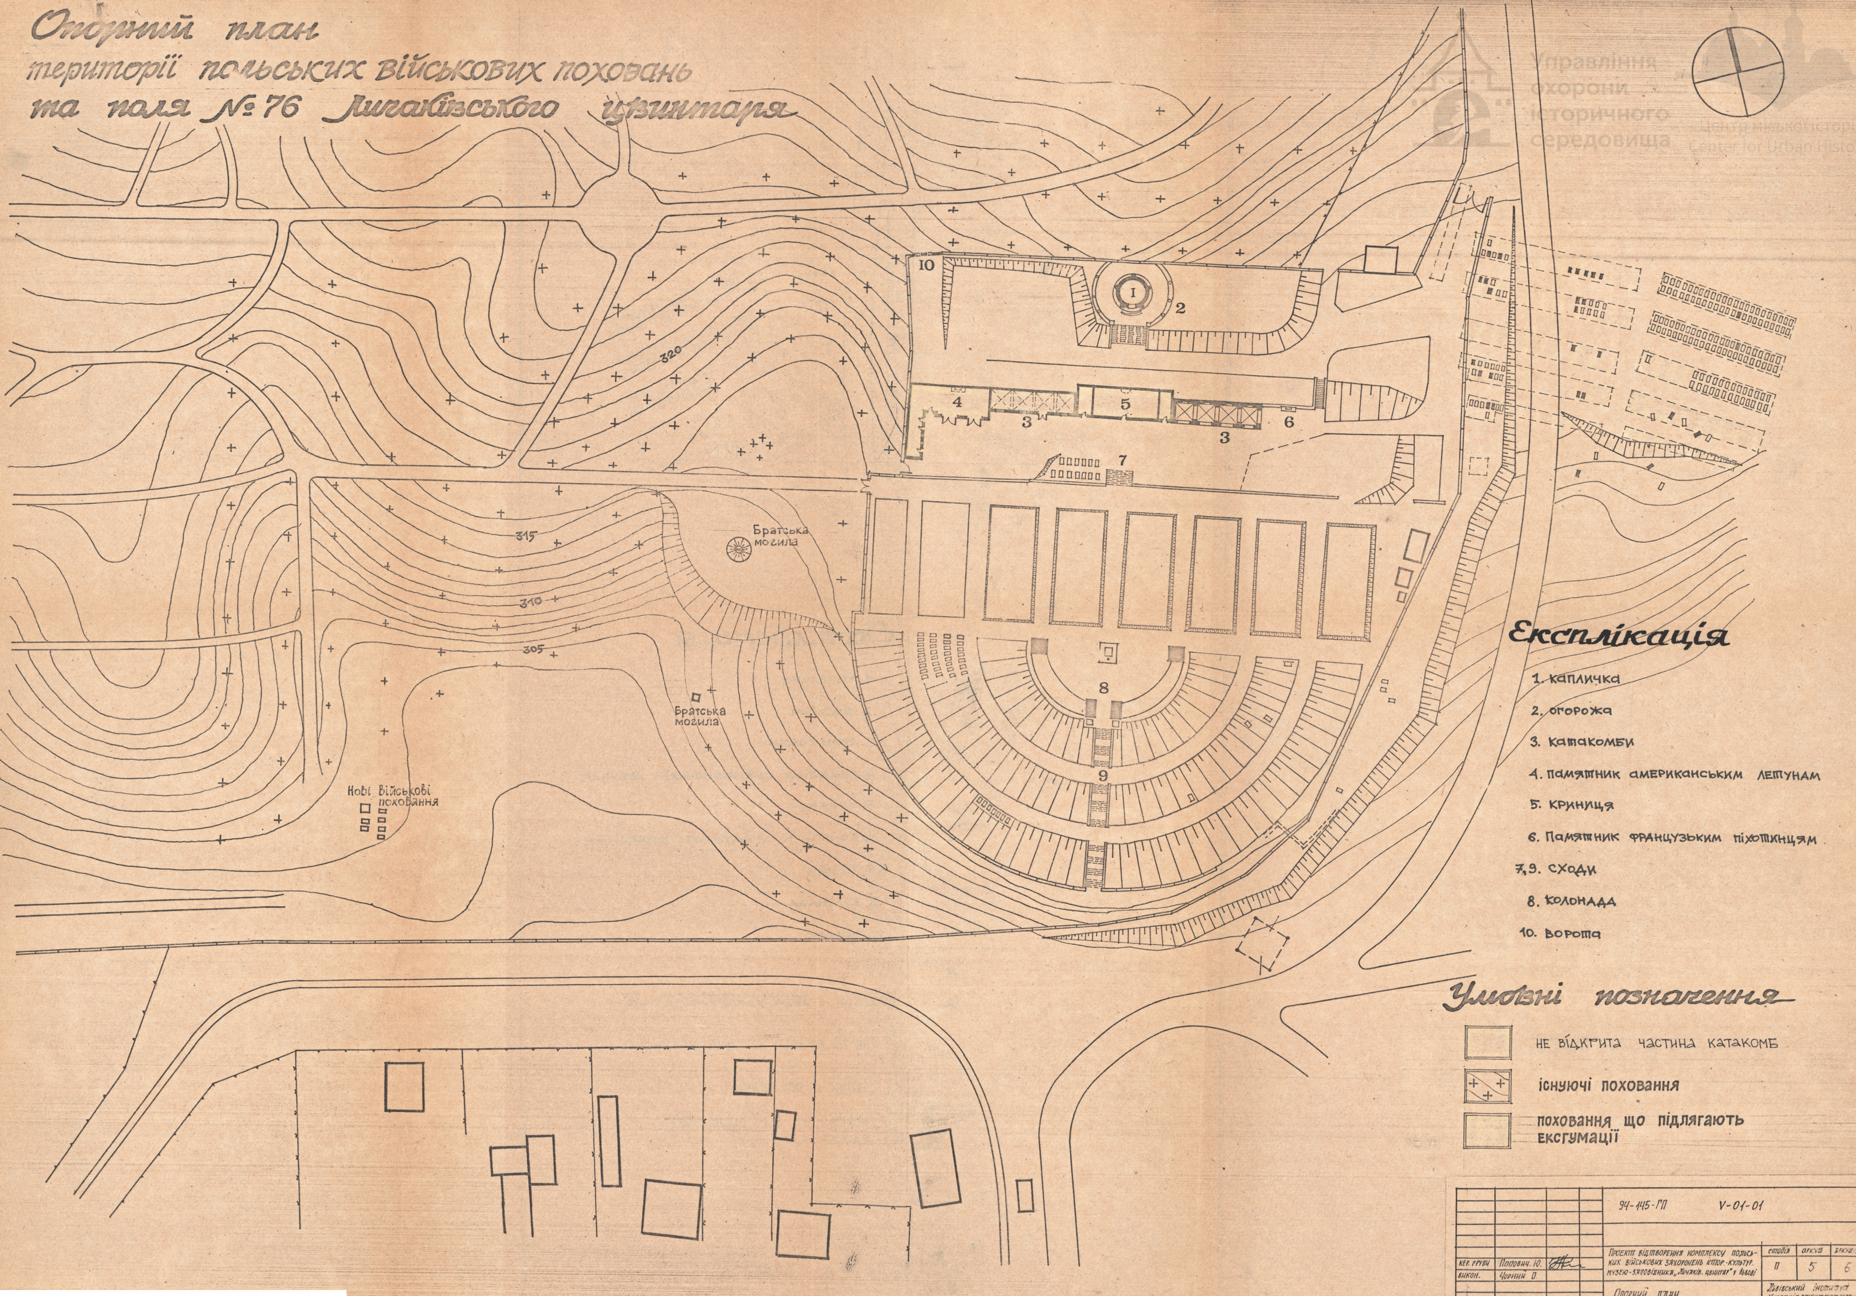

Експлікація

1. капличка
2. огорожа
3. катакомби
4. памятник американським летунам
5. криниця
6. памятник французьким піхотинцям
7, 9. сходи
8. колонада
10. ворота

Умовні позначення

☐	не відкрита частина катакомб
▨	існуючі поховання
☐	поховання що підлягають ексгумації

94-145-ГП V-01-01

Кер. групи
Викон. Попович. Ю.
Чорний О.

Проект відтворення комплексу польських військових захоронень істор.-культур. музею-заповідника „Личаків. цвинтар" у Львові

стадія	аркуш	аркушів
П	5	6

Опорний план

Львівський інститут „Укрзахідпроектреставрація"

Проект благоустрою території польських військових поховань та поля №76 Личаківського цвинтаря

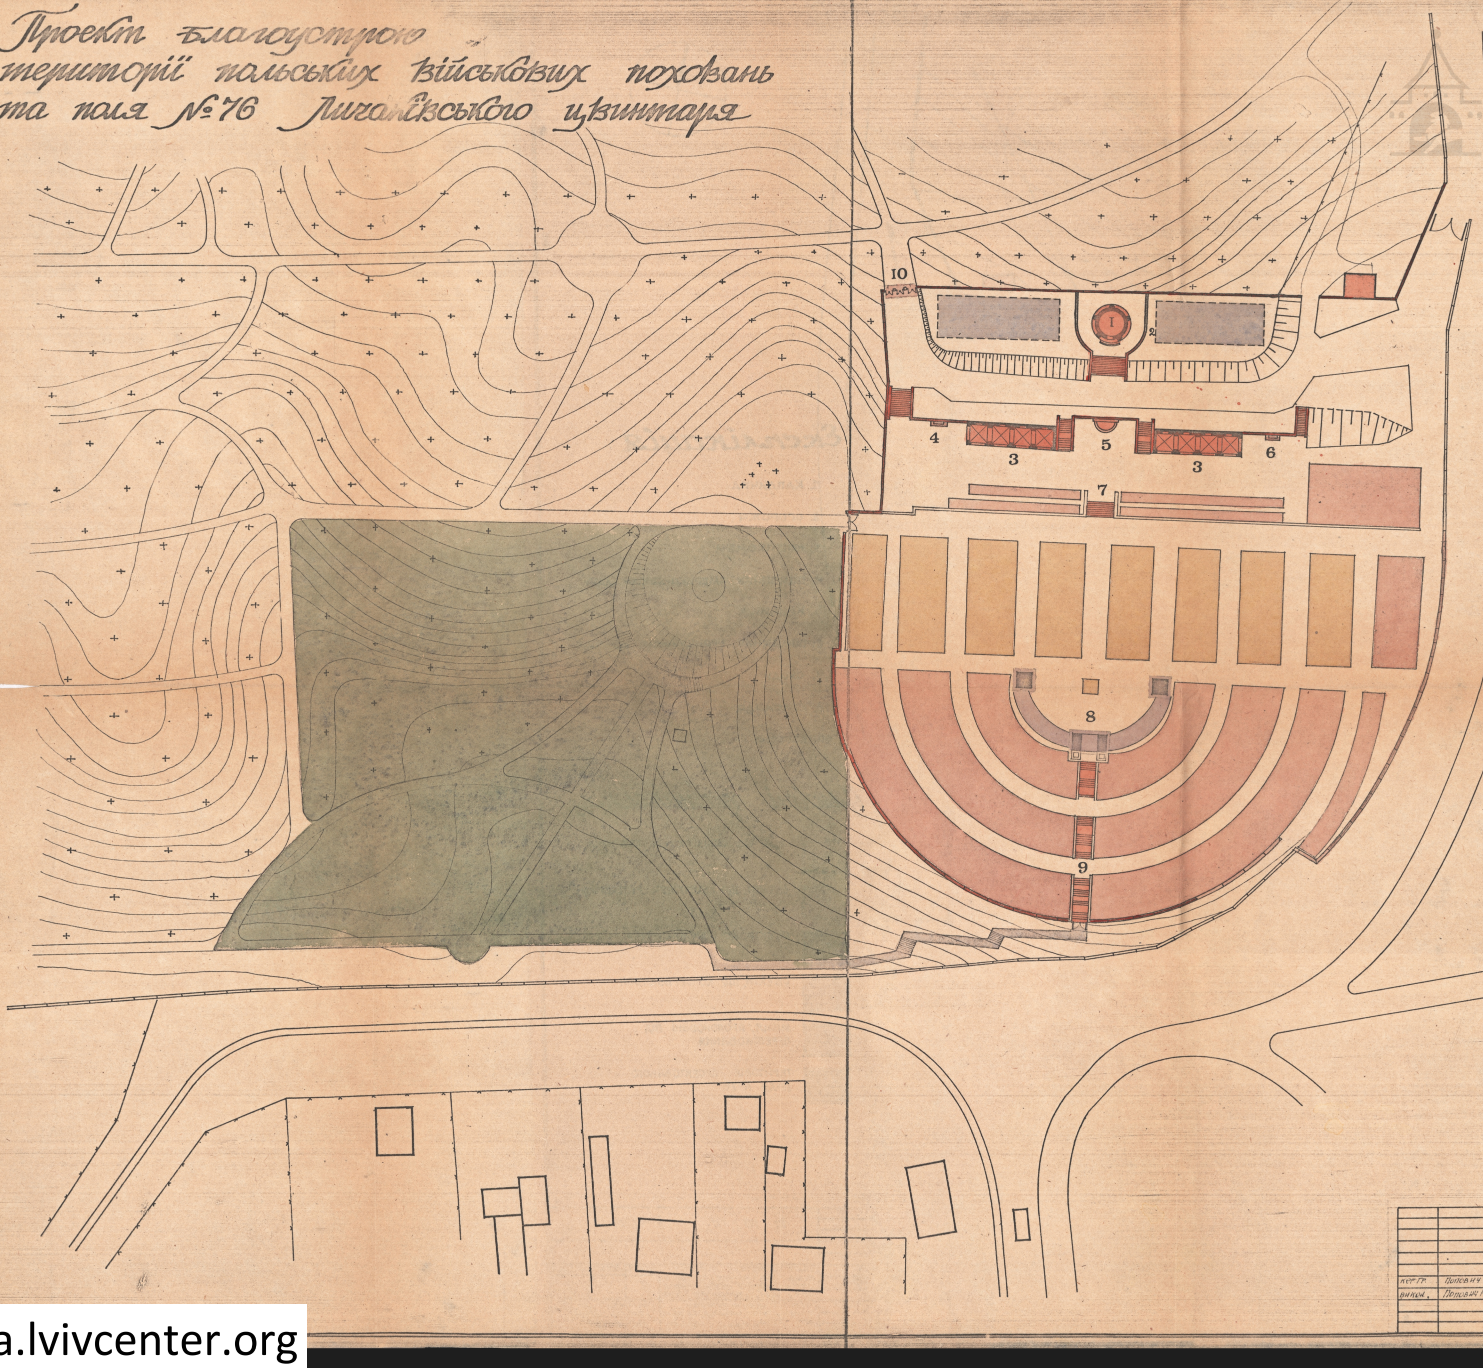

Експлікація

1. капличка
2. огорожа
3. катакомби
4. памятник американським летунам
5. криниця
6. памятник французьким піхотинцям

7, 9. сходи

8. колонада

10. ворота

Умовні позначення

- 🟨 поля, що залишаються без змін
- 🟥 об'єкти, що підлягають реставрації
- 🟫 об'єкти, що відновлюються
- 🟪 об'єкти, що консервуються
- 🟪 місця, пропоновані під перепоховання
- 🟩 територія проектованого поля №76

кер.гр.	Попович К		94 - 145 - ГП	V -01-01
викон.	Попович Ю.			

	Стадія	Аркуш	Аркушів
Проект відтворення комплексу польських військових захоронень істор.-культурного музею-заповідника „Личаківський цвинтар“ у Львові	П	6	6
Проект благоустрою території польських військ. поховань та поля №76 Личаківського цвинтаря	Львівський ін-тут „Укрзахідпроект-реставрація“		