СИТУАЦІЙНА СХЕМА

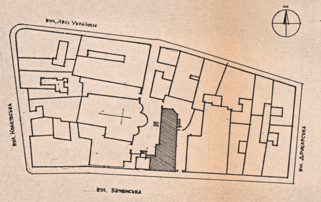

ПОЗНАЧЕННЯ	НАЗВА	ПРИМІТКИ
92-148 ОД I-01-01	ПОПЕРЕДНІ РОБОТИ	
92-148 АО II-01-01	АРХІТЕКТУРНО-АРХЕОЛОГІЧНІ ОБМІРИ	
92-148 ПД II 04-01	ІНЖЕНЕРНЕ ОБСТЕЖЕННЯ	
92-148 НД II-03-01	НАТУРНІ АРХІТЕКТУРНІ ДОСЛІДЖЕННЯ	
92-148 АР III-01-01	ЕСКІЗНИЙ ПРОЕКТ РЕСТАВРАЦІЇ	

ЗАГАЛЬНІ ВКАЗІВКИ

до ескізного проекту реставрації будинку
архієпископа по вул. Вірменській у м.
Львові

I. Даний проект розроблений на основі договору № 92-I48 від 6.04. 1992 р. реставраційного завдання , затвердженого начальником Управління охорони історичного середовища Львівського міськвиконкому та попередньо випущеної документації:

- Попередні роботи- том I кн. I вип.I
- Інженерне обстеження том П кн 4 вип.I
- Архітектурно-археологічні обміри том П кн.I вип.I
- Архітектурні натурні дослідження том П кн.3 вип.I

2. В ескізному проекті ремонтно-реставраційних робіт передбачено:

- розбірка існуючих стін в приміщеннях 3.4.5.6.I0,II,I2,I4,I5,I6,I8,20,22,24.25,26,27. з ціллю відтворення первісної планувальної структури будинку.
- закладки пробити прорізів цеглою
- відтворення втрачених склепінь з цегли в приміщеннях 3.4.5.6.I2.I3.I4,I6
- реставрація сходів СХ-I, СХ-2, СХ-3, СХ-5
- розбірка існуючих сходів в приміщенні I4 та на східному фасаді будинку
- влаштування нових сходів СХ-4
- відтворення дверних та віконних заповнень
- відтворення підлог / з врахуванням завдання на пристосування/
- реставрація існуючих б/к обрамлень вікон та дверей
- реставрація тиньку
- реставрація галереї у внутр. дворику.

3. Виконання робочої документації по реставрації будинку можливе лише при відділені будинку та повного дообстеження приміщень

4. Всі лінійні розміри на кресленнях подано в міліметрах, всі відмітки - в метрах

5. За умовну відмітку ± 0.000 прийнято ісгуючу відмітку порогу дверей, що ведуть на галерею з проходу під дзвіницею.

ВІДОМІСТЬ КРЕСЛЕНЬ

АРКУШ	НАЗВА АРКУША	ПРИМІТКИ
0	ЗАГОЛОВНИЙ АРКУШ	
1	ПААН ПІДВАЛУ	
2	ПЛАН 1-ГО ПОВЕРХУ	
3	ПААН 2-ГО ПОВЕРХУ	
4	РОЗРІЗ I-I	
5	РОЗРІЗ II-II	
6	ФАСАД В ОСЯХ 1-6 , РОЗРІЗ III-III	
7	ФАСАД В ОСЯХ 7-1	
8	ФАСАД В ОСЯХ Б-Е	
9		

ТЕХНІКО-ЕКОНОМІЧНІ ПОКАЗНИКИ				
№ п/п	НАЗВА	ОД. ВИМ.	К-ТЬ	ПРИМІТКИ
1	БУДІВЕЛЬНИЙ ОБ'ЄМ	м³	3.700	
2	ЗАГАЛЬНА ПЛОЩА	м²	618.00	
3	КОРИСНА ПЛОЩА	м²	531.68	

УМОВНІ ПОЗНАЧЕННЯ

▨	БУДИНОК ВІРМЕНСЬКИХ АРХІЄПИСКОПІВ
▭	РОЗБІРКА ЗАКЛАДОК І КОНСТРУКТИВНИХ ЕЛЕМЕНТІВ.
▭	РОЗБІРКА ЗАКЛАДЕНИХ ПРОРІЗІВ, НІШ
▨	ЗАКЛАДКА ПРОРІЗІВ, НОВІ СТІНИ.
☒	ІСНУЮЧІ СКЛЕПІННЯ
☒	СКЛЕПІННЯ, ЩО ВІДТВОРЮЮТЬСЯ
②	НОМЕР ПРИМІЩЕННЯ
0.000	ВІДМІТКА ПІДЛОГИ
20.0	ПЛОЩА ПРИМІЩЕННЯ
▩	Б/К ЕЛЕМЕНТИ , ЩО ВІДТВОРЮЮТЬСЯ

ІНВ № ОРГ
ПІДПИС / ДАТА
ЗАМ ІНВ №

ПРОЕКТ ВИКОНАНІ ЗГІДНО З ДІЮЧИМИ НОРМАМИ
І ПРАВИЛАМИ
(В ТОМУ ЧИСЛІ ПО ВИБУХОВО-ПОЖЕЖНІЙ БЕЗПЕЦІ)

ГАП Новаківська Г. М.

Управління охорони історичного середовища
Центр міської історії
Center for Urban History

НАЧ.МАЙС.	Соболевський	
ГАП	Новаківська	
КЕР. ГРУПИ	Мяксимюк	
ВИКОНАВ	Каменщик	
ПЕРЕВІРИВ	Мяксимюк	

92-148 АР III-01-01

м. Львів. АНСАМБЛЬ ВІРМЕНСЬКОГО СОБОРУ.

ПАЛАЦ ВІРМЕНСЬКИХ АРХІЄПИСКОПІВ
ВУЛ. ВІРМЕНСЬКА 9, ПАМ. АРХ. XVII СТ.
ОХ. № 318

СТАДІЯ	АРКУШ	АРКУШІВ
ЕП	0	

ЗАГОЛОВНИЙ АРКУШ

МІНІНВЕСТБУД УКРАЇНИ
„УКРЗАХІДПРОЕКТРЕСТАВРАЦІЯ“
м. Львів 1993 р.

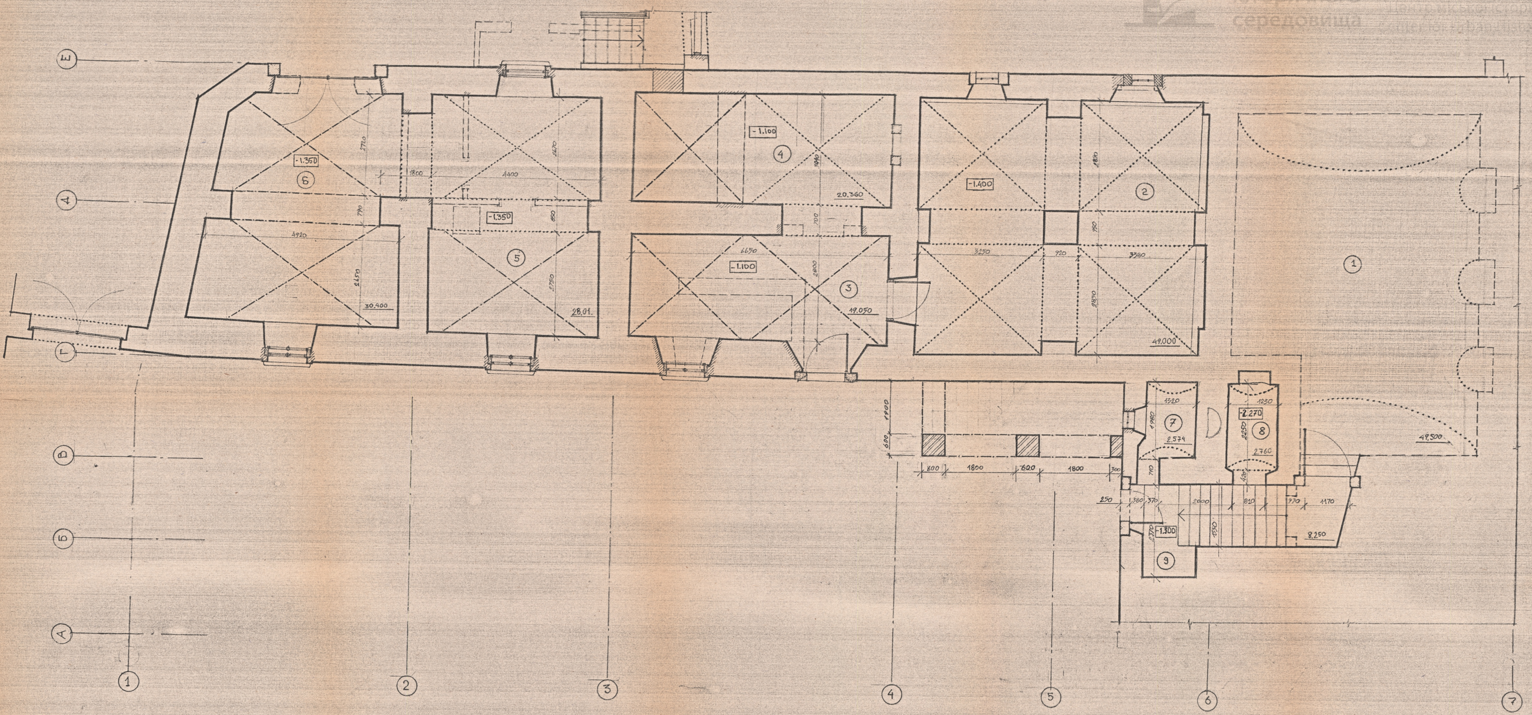

			92-148	III-01-01		
ГАП	Новаківська		м. Львів, ансамбль Вірменського собору			
Кер.гр.	Максимюк		Будинок вірменських архієпископів вул. Вірменська, 9, пам.арх. XVII ст. ох. № 318.	Стадія	Аркуш	Аркушів
Архітект.	Качинський			ЕП	1	
Перевірив	Максимюк		план на відм. ±0,000.			

Управління охорони історичного середовища
Центр міської історії
Center for Urban History

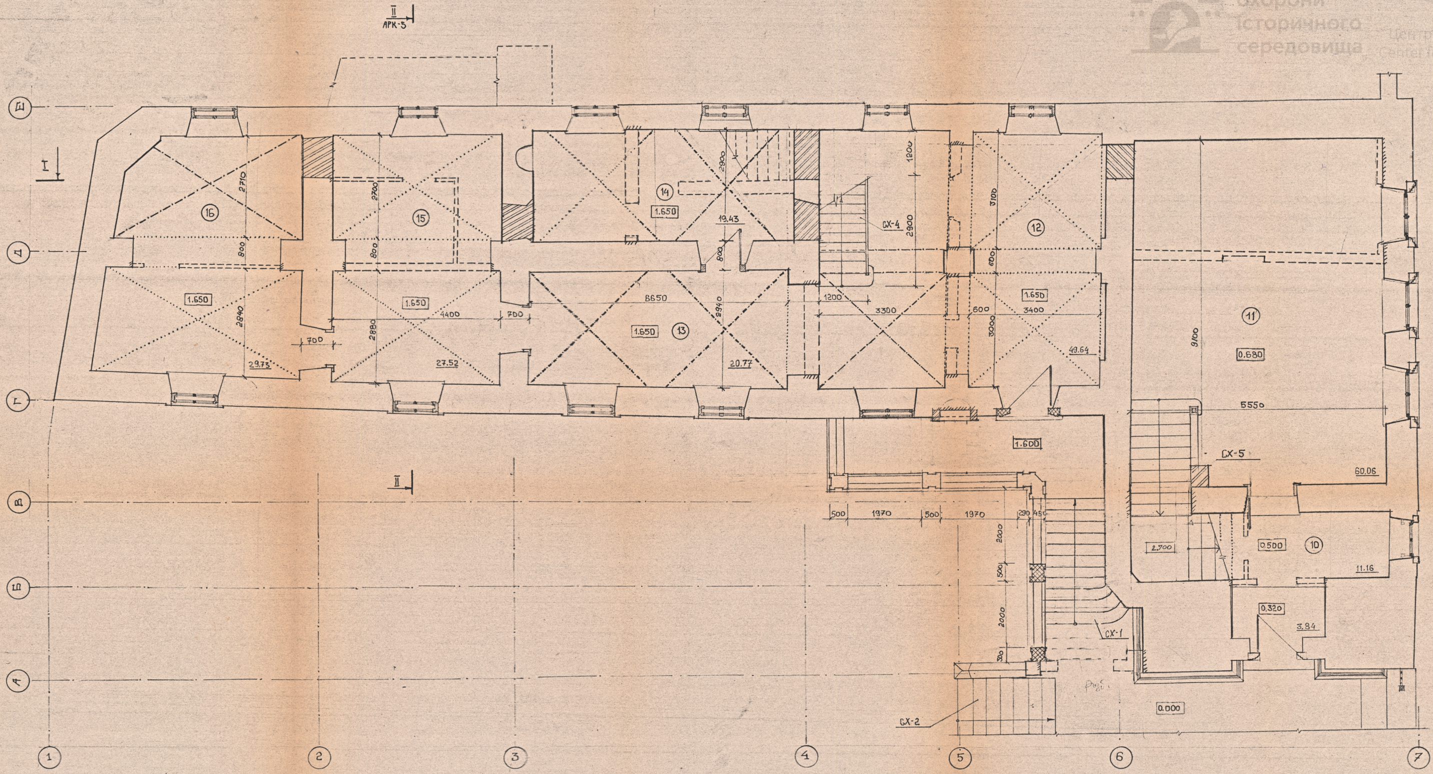

ГАП	Новаківська	
Кер. гр.	Максимюк	
Арх.	Качинський	
Перевір.	Максимюк	

92-148ЕП II-01-01

м. Львів, ансамбль Вірменського собору

Палац вірменських архієпископів,
пам. арх. XVII ст., ох. № 318
вул. Вірменська, 9.

Стадія	Аркуш	Аркушів
ЕП	2	

План I-го поверху

Мінархбуд України
ін-т „Укрзахідпроектреставрація"
м. Львів 1993р.

Інв. № ориг.	
Підпис і дата	
Зам. інв. №	

Управління охорони історичного середовища
Центр міської історії
Center for Urban History

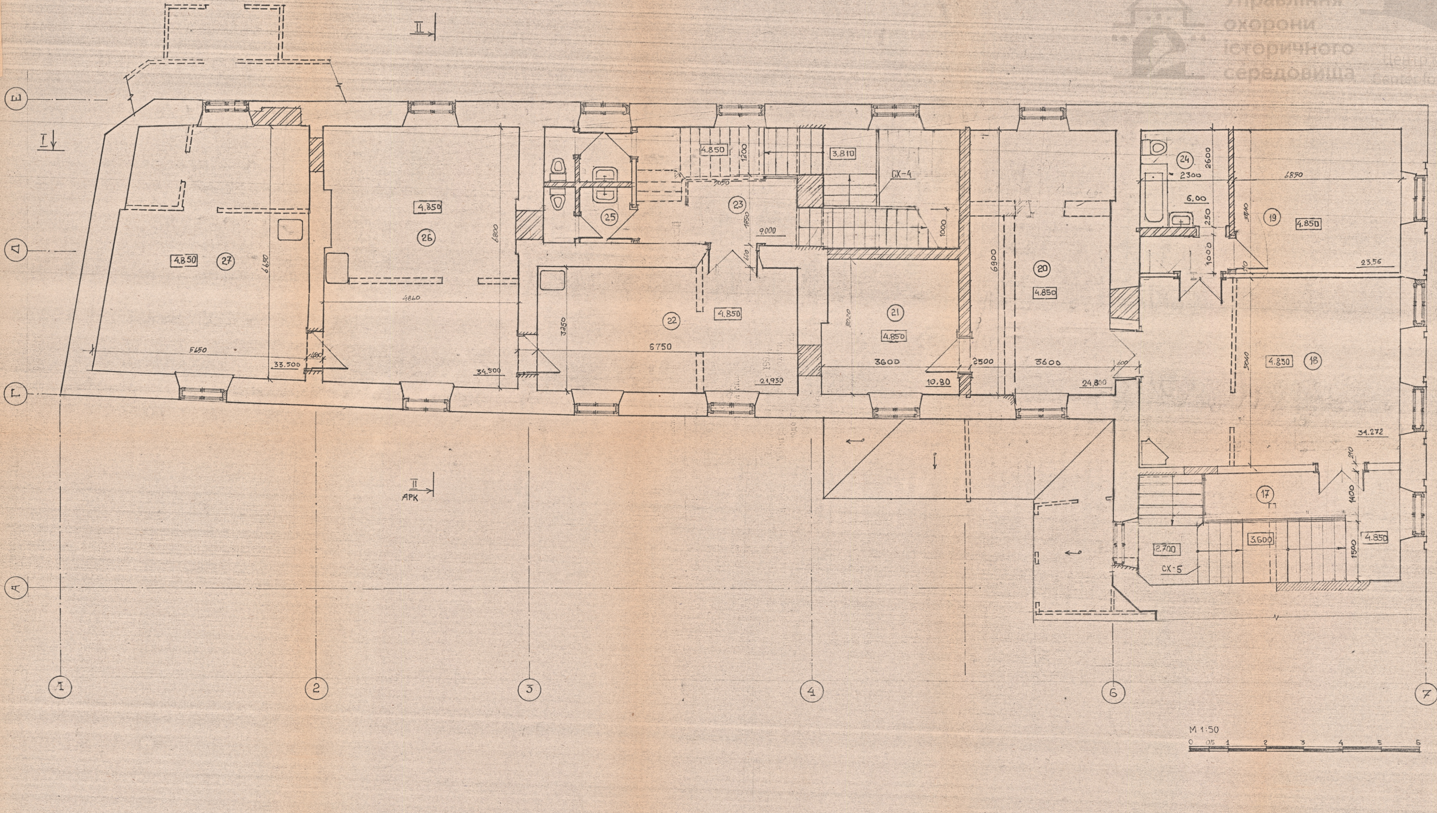

ГАП	Новаківська	ГНік
КЕР. ГР.	Максимюк	
ВИКОНАВ	КАМЕНЩИК	Каменщ
ПЕРЕВІРИВ	МАКСИМЮК	

92-148 ЕП

III-01-01.

м. Львів, ансамбль Вірменського собору

Палац вірменських архиєпископів
пам. арх. XV ст., ох № 318,
вул. Вірменська, 9.

стадія	аркуш	аркушів
ЕП	3	

План II-го поверху.

Мінархбуд України
ін-т „Укрзахідпроектреставрація"
м. Львів 1993 р.

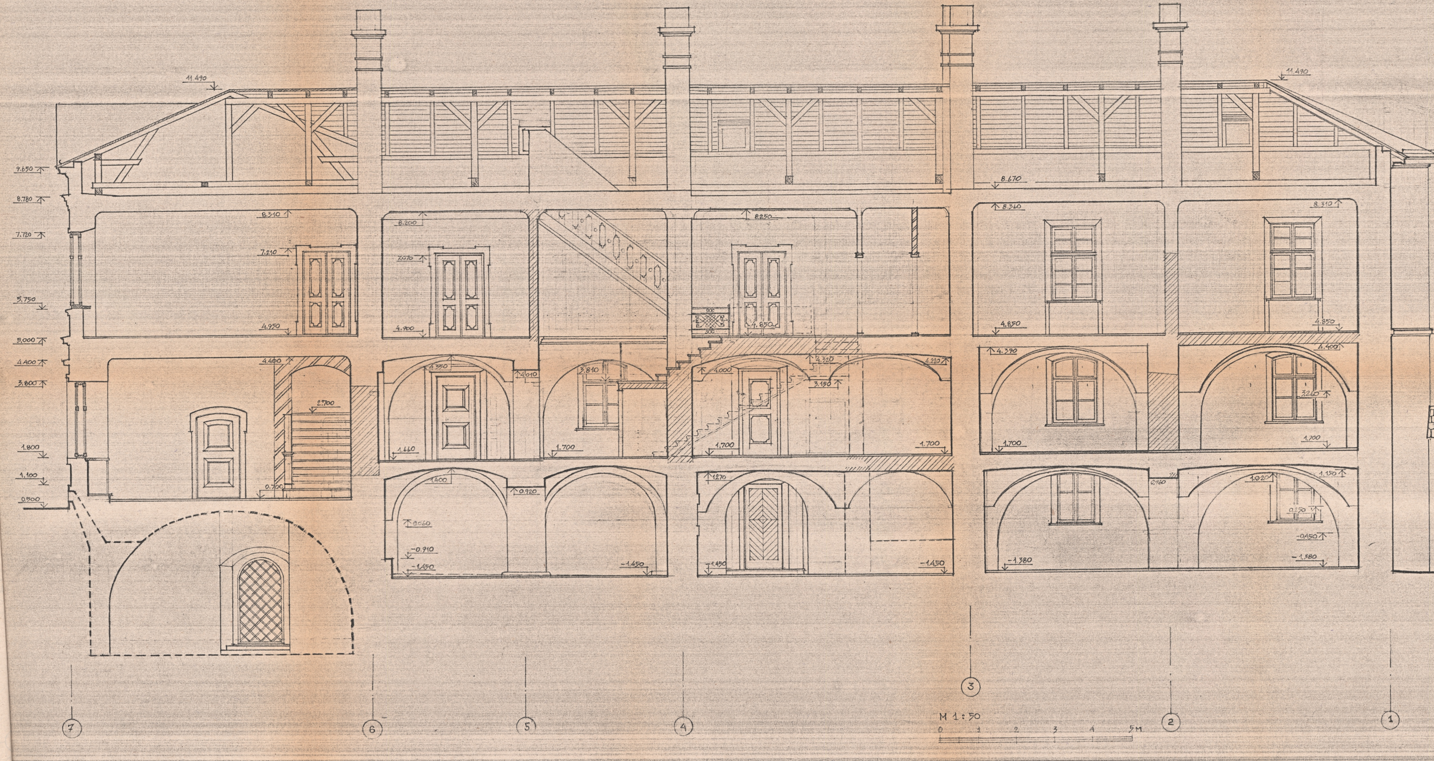

ГАП	Новаківська	
Кер.гр.	Максимюк	
Арх.	Качинський	
Перевірив	Максимюк	

92 - 148 ЕП III-01-01

м. Львів, ансамбль Вірменського собору

Палац вірменських архієпископів,
пам. арх. XVII ст., ох. № 318,
вул. Вірменська, 7

Переріз I-I

стадія	аркуш	аркушів
ЕП	4	

Мінархкул України
ДІ-ІІ „Укрзахідпроектреставрація"
м. Львів [illegible] р.

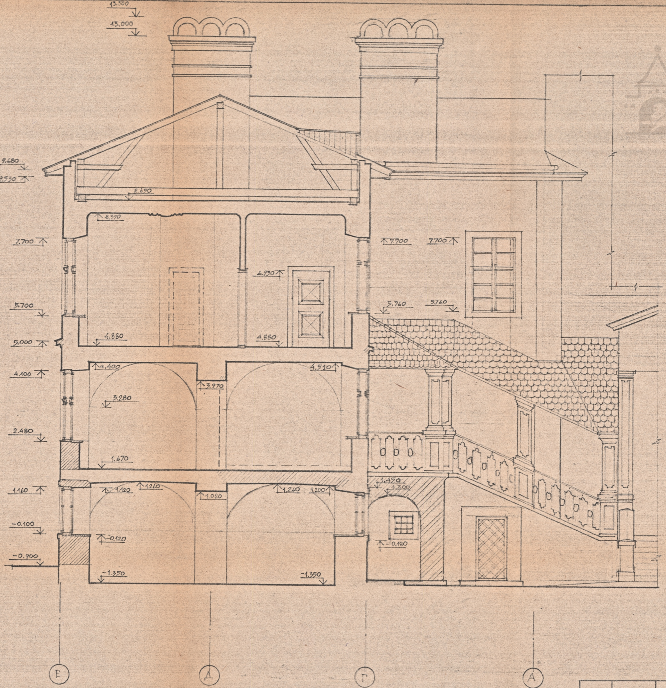

92-148ЕП III-01-01

ГАП	Новаківська	
кер. гр.	Максимюк	
арх.	Качинський	
перевір.	Максимюк	

м. Львів, ансамбль Вірменського собору

Палац вірменських архієпископів
пам. арх. XVII ст., ох. № 318

стадія	аркуш	аркушів
ЕП	5	

Переріз I-I

Мінінвестбуд України
ін-т „Укрзахідпроектреставрація"
м. Львів 1993 р.

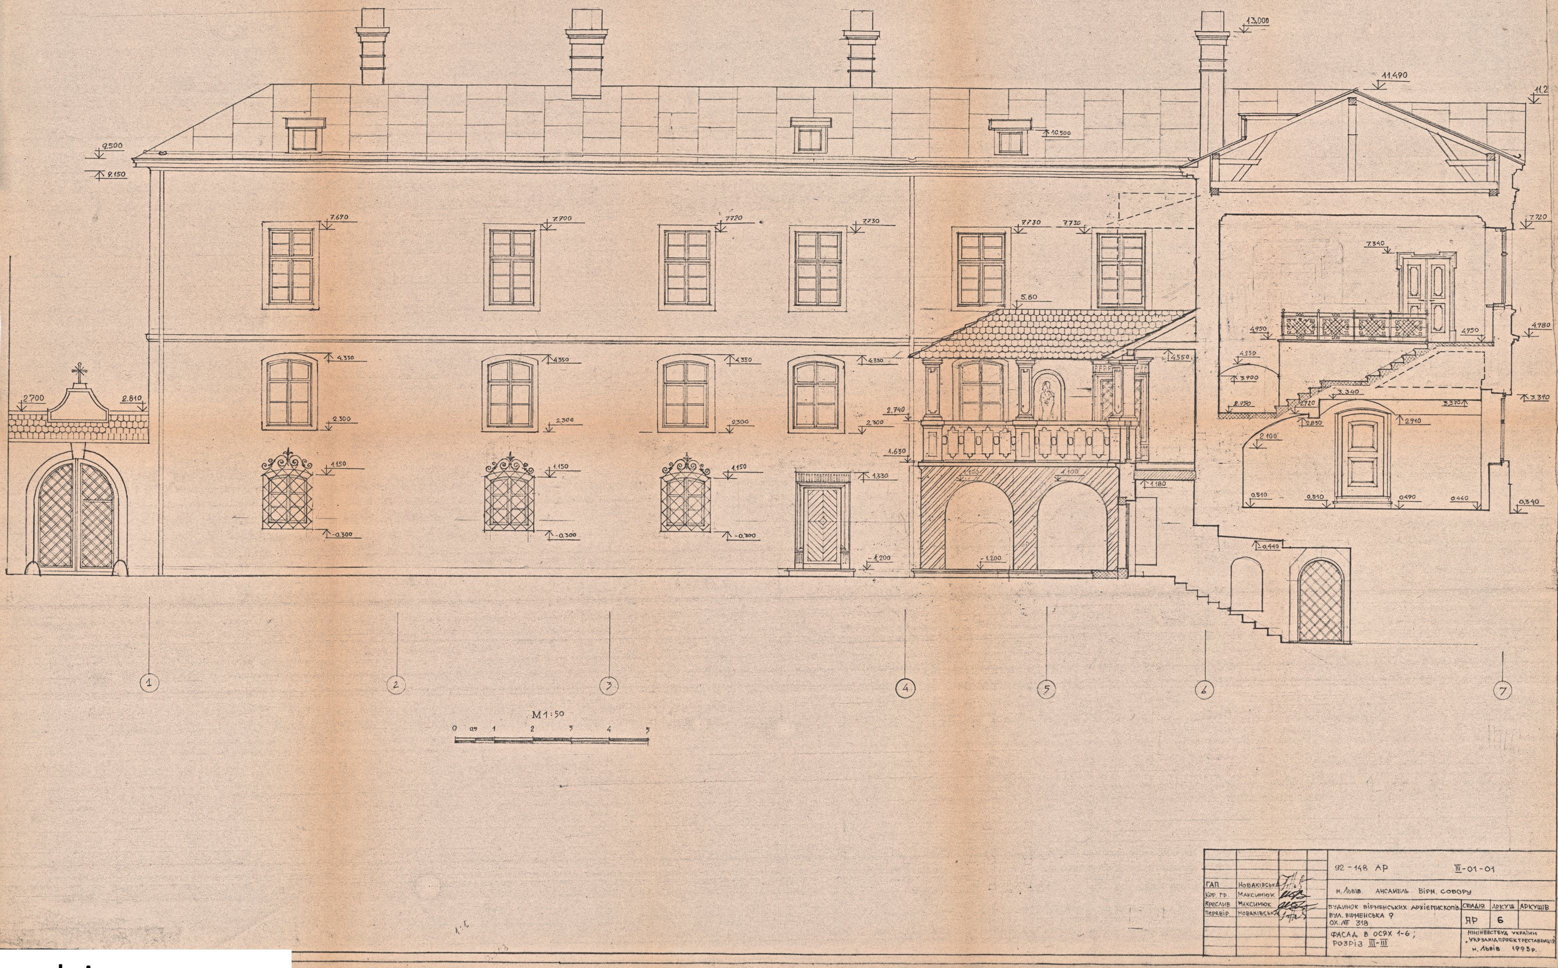

	92 - 148 АР		Ⅲ-01-01
ГАП Новаківська Кер. гр. Максимюк Креслив Максимюк Перевір. Новаківська	м. Львів. Ансамбль Вірм. собору		
	Будинок вірменських архієпископів вул. Вірменська 9 ох. № 318	Стадія АР	Аркуш 6	Аркушів
	Фасад в осях 1-6; Розріз Ⅲ-Ⅲ	Мінінвестбуд України „Укрзахідпроектреставрація" м. Львів 1993 р.		

Управління охорони історичного середовища
Центр міської історії
Center for Urban History

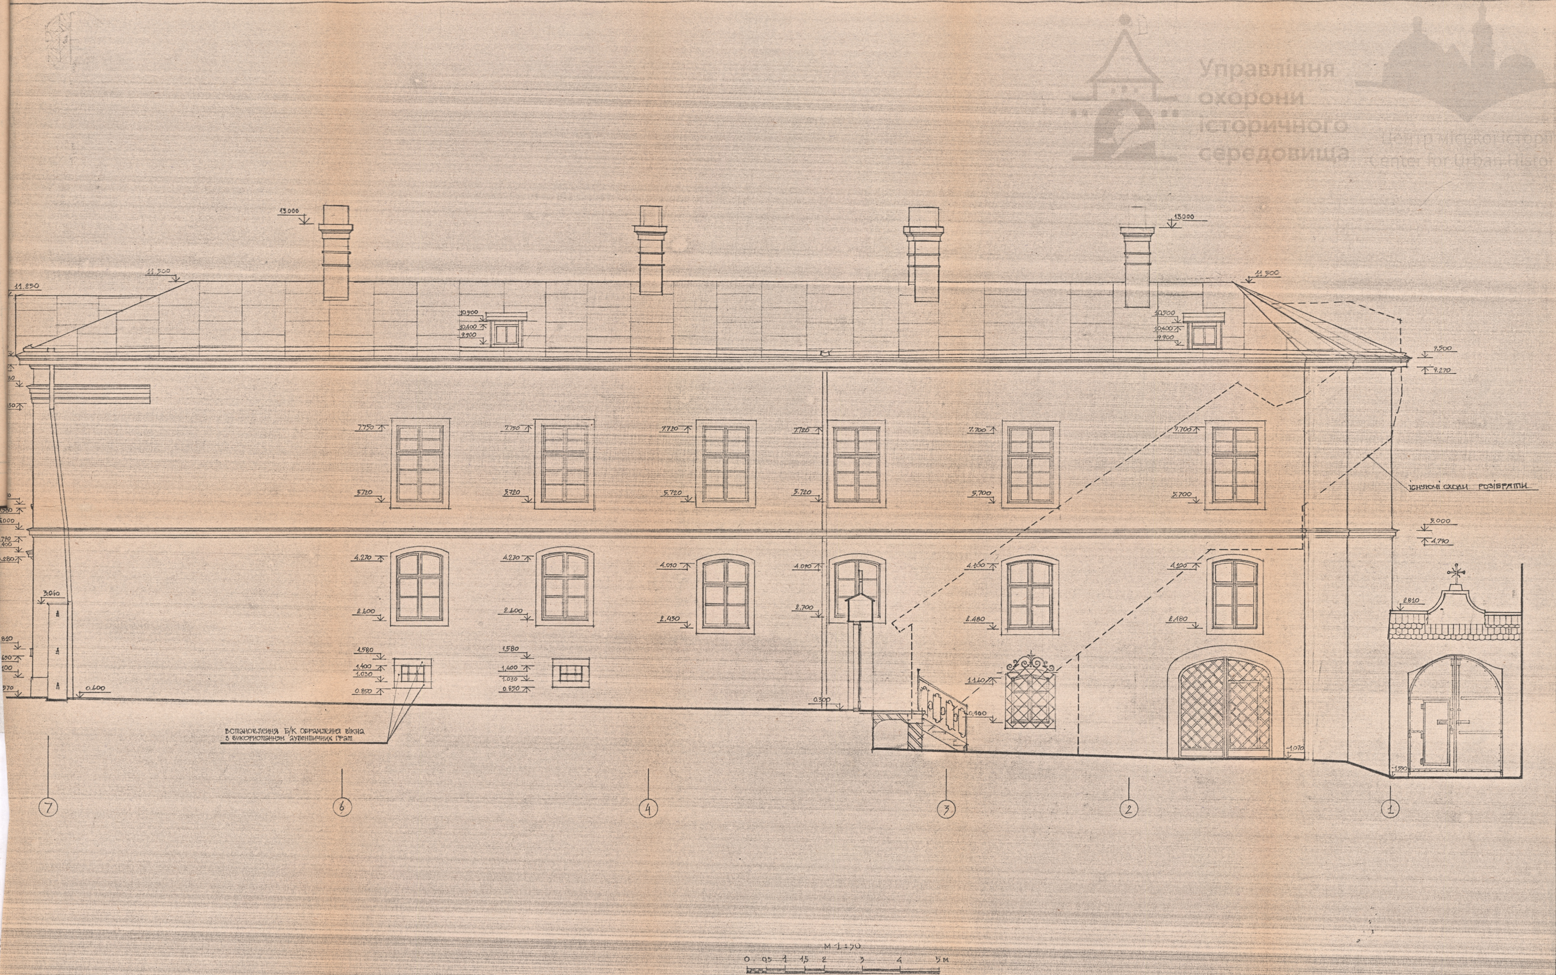

92-148 ЕП
III-01-01

ГАП	Новаківська	
Кер. гр.	Максимюк	
Архітект.	Качинський	
Перевір.	Максимюк	

м. Львів, ансамбль Вірменського собору

Палац вірменських архієпископів
пам. арх. XVII ст., ох. № 318.
вул. Вірменська, 9.

Стадія	Аркуш	Аркушів
ЕП	7	

Фасад в осях 7-1

Мінархбуд України
Укрзахідпроектреставрація
м. Львів

Управління
охорони
історичного
середовища

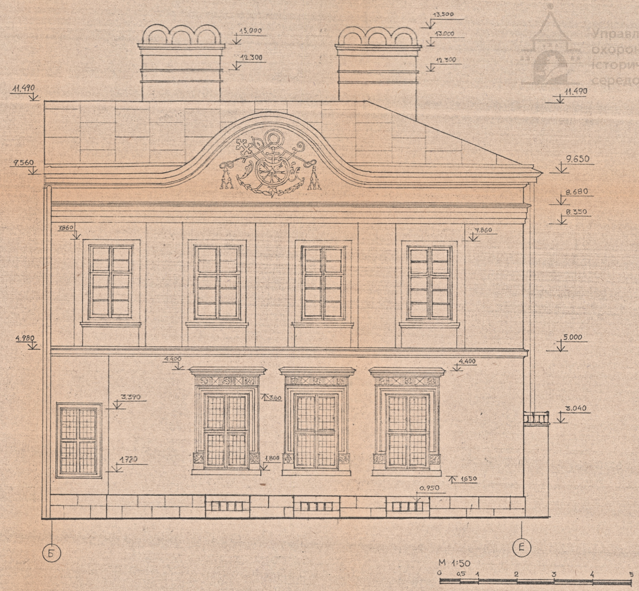

		92- 148 АО	Ⅲ - 01-01
ГАП	Новаківська	Ансамбль Вірменського собору у Львові	
КЕР. ГР	Максимюк		
ВИКОНАВ	Каменщик	Палац вірм. архієпископа Буд. № 9 Пам. арх. XVI ст. ох. № 318	Стадія: ЕП Аркуш: 8 Аркушів:
ПЕРЕВІРИВ	Максимюк		
		Фасад в осях Б-Е	Мінінвестбуд України „Укрзахідпроектреставрація" Львів 1993 р